არსებული შენობის გენგეგმა

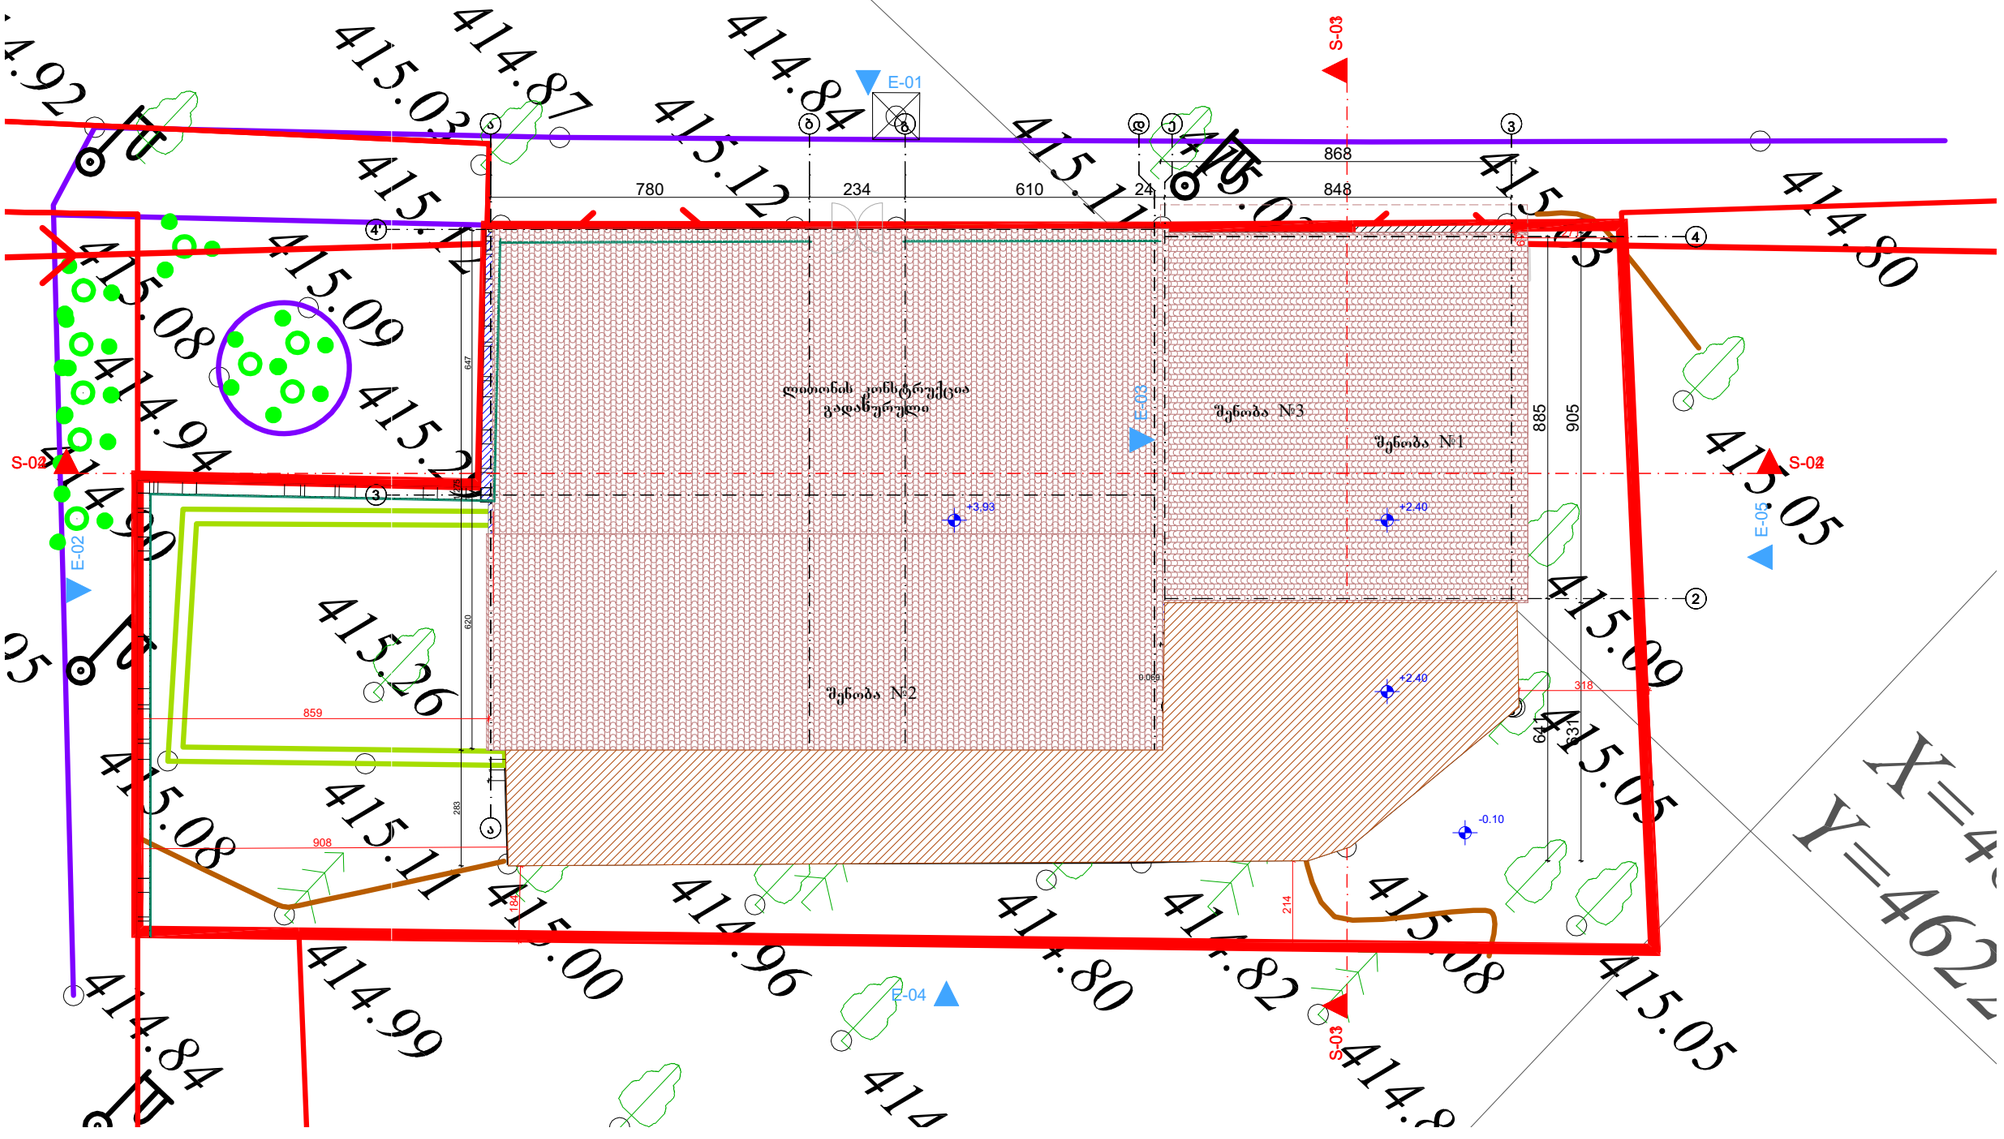

ექსპლიკაცია:

ტექნიკური მაჩვენებელი:

შენიშვნა:

შემსყიდველი:	შპს ვეფხვი
მისამართი:	ქ.თბილისი, ბელიაშვილის 3
პროექტის დასახელება:	სპორტულ-გამაჯანსაღებელი ცენტრი
პროექტის ნაწილი:	არქიტექტურა

თანამდებობა	ხელმოწერა	გვარი
დირექტორი		მ. ხარშილია
მთ. არქიტექტორი		მ. ხარშილია
დამუშავება		

შემსრულებელი:	PLANETperfecto ს/კ 401975047
მისამართი:	ქ.თბილისი, დიღმის მასივი, მე-3 კვარტ. მე-6 ბ კორპ, ბინა 20
ფურცლის დასახელება:	

გენგეგმა არსებული

თარიღი	მასშტაბი:	1:150
თარიღი	ფურცელი	გვარი

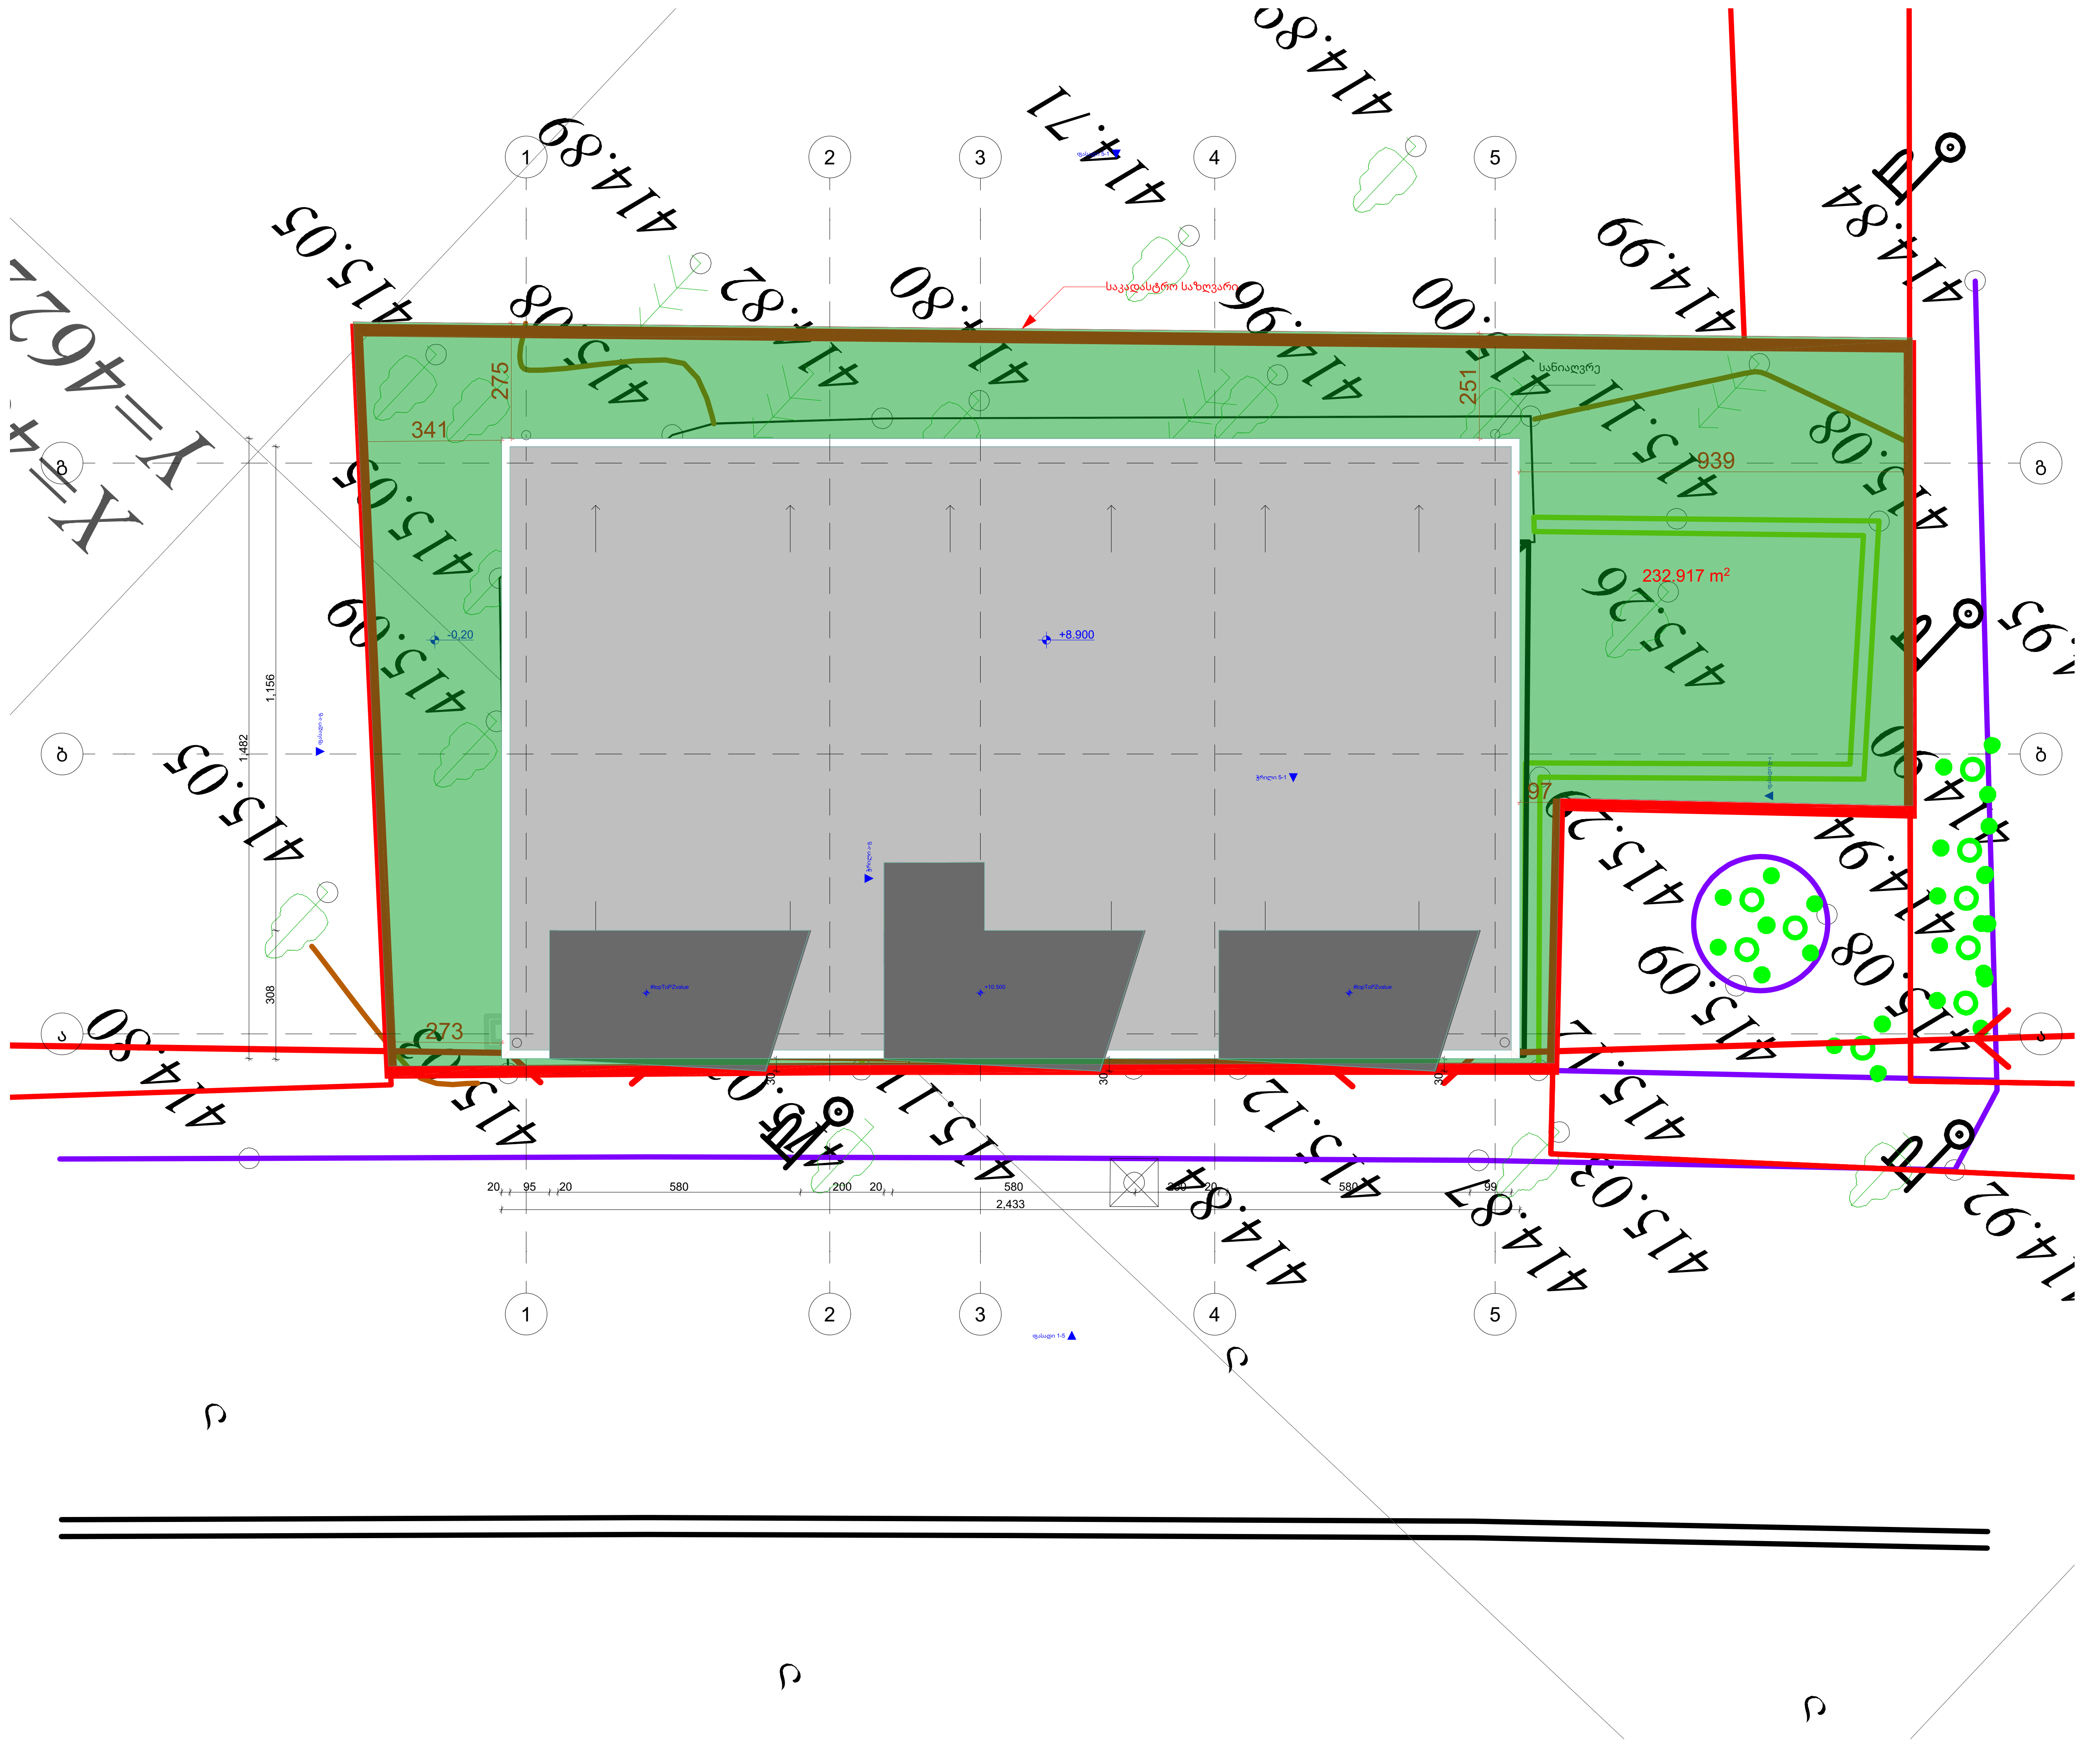

ექსპლიკაცია:

ტექნიკური მაჩვენებელი:

შენიშვნა:

შემსყიდველი: შპს ვეფხვი

მისამართი: ქ.თბილისი, ბელიაშვილის 3

პროექტის დასახელება: სპორტულ-გამაჯანსაღებელი ცენტრი

პროექტის ნაწილი: არქიტექტურა

თანამდებობა	ხელმოწერა	გვარი
დირექტორი		მ. ხარბედია
მთ. არქიტექტორი		მ. ხარბედია
დამუშავება		

შემსრულებელი: PLANETperfecto ს/კ 401975047

მისამართი: ქ.თბილისი, დიღმის მასივი, მე-3 კვარტ. მე-6 ბ კორპ, ბინა 20

ფურცლის დასახელება:

გენგეგმა საპროექტო

თარიღი | მასშტაბი: 1:150

თარიღი	ფურცელი	გვარი