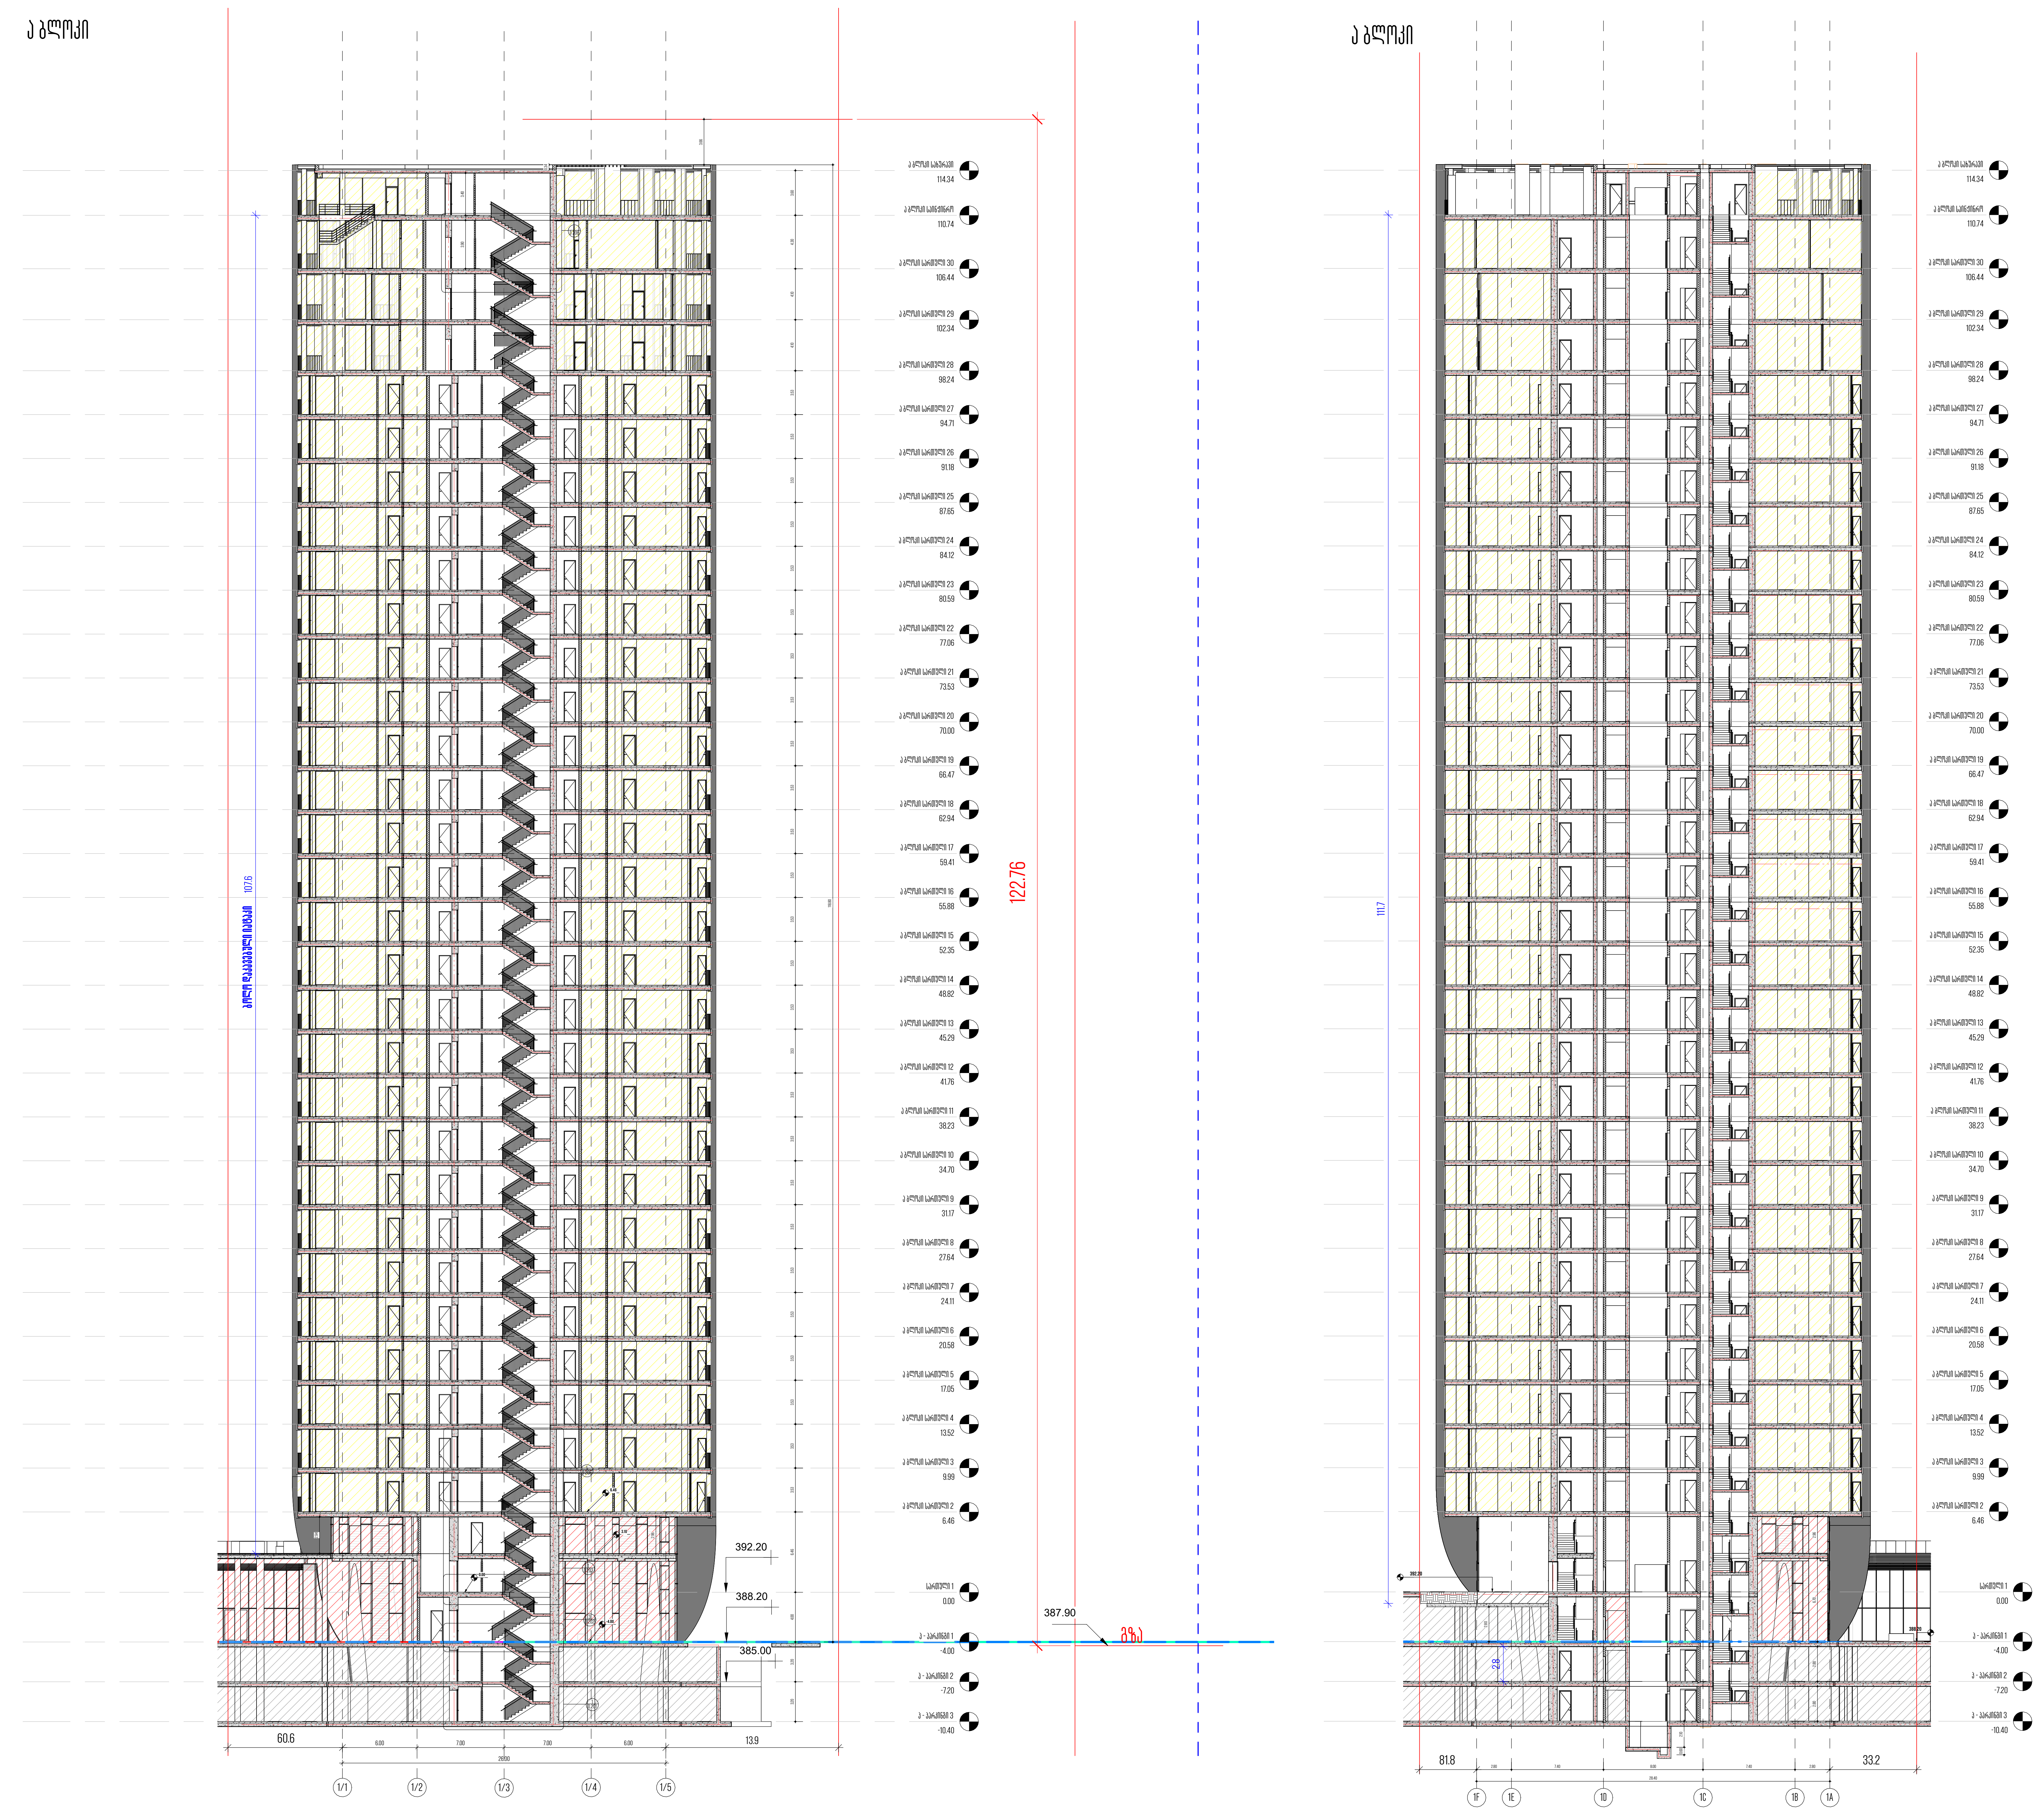



მთავარი არქიტექტორი, ავტორი:

# ხმალაძე

არქიტექტორები

პროექტის დასახელება:

**მრავალფუნქციური კომპლექსი**

პროექტის მისამართი:
**ქ.თბილისი, გორგასლის ქუჩა.**

დამკვეთი:
**ქისთოუნ დეველოპმენტი**

პირობითი აღნიშვნები:

**პირობითი აღნიშვნები/LEGEND :**

- მზიდი კონსტრუქცია
- არამზიდი კონსტრუქცია
- საკადასტრო საზღვარი
- განაშენიანების რეგულირების წითელი ხაზი
- სამეზობლო მიჯნის რეგულირების ხაზი

| დაკავებულობის ჯგუფები | აღნიშვნა | ფერის კოდი |
|---|---|---|
| დამხმარე ჯგუფი (დ) | | RGB 57-57-56 |
| სამრეწველო ჯგუფი (სმ) | | RGB 160-32-240 |
| საქმიანი ჯგუფი (სქ) | | RGB 79-12-187 |
| სავაჭრო ჯგუფი (სვ) | | RGB 255-0-0 |
| სასაწყობე ჯგუფი (სწ) | | RGB 136-135-134 |
| საცხოვრებელი ჯგუფი (სც) | | RGB 220-185-0 |

**ტექნიკურ-ეკონომიკური მაჩვენებელი**

| | |
|---|---|
| სტადია: | PROJECT STATUS |
| მასშტაბი: | 1 : 250 |
| ფურცლის ზომა: | A2 |
| თარიღი: | ISSUE DATE |
| ფურცლის სახელი: | |

**ა ბლოკი - ჭრილი 1/1 - 1/5 ღერძზე**

| | |
|---|---|
| ფურცლის N: | C 101 |
| ავტორი: | გ.ხმალაძე |
| დახაზა: | AUTHOR |
| შეამოწმა: | CHECKER |











