






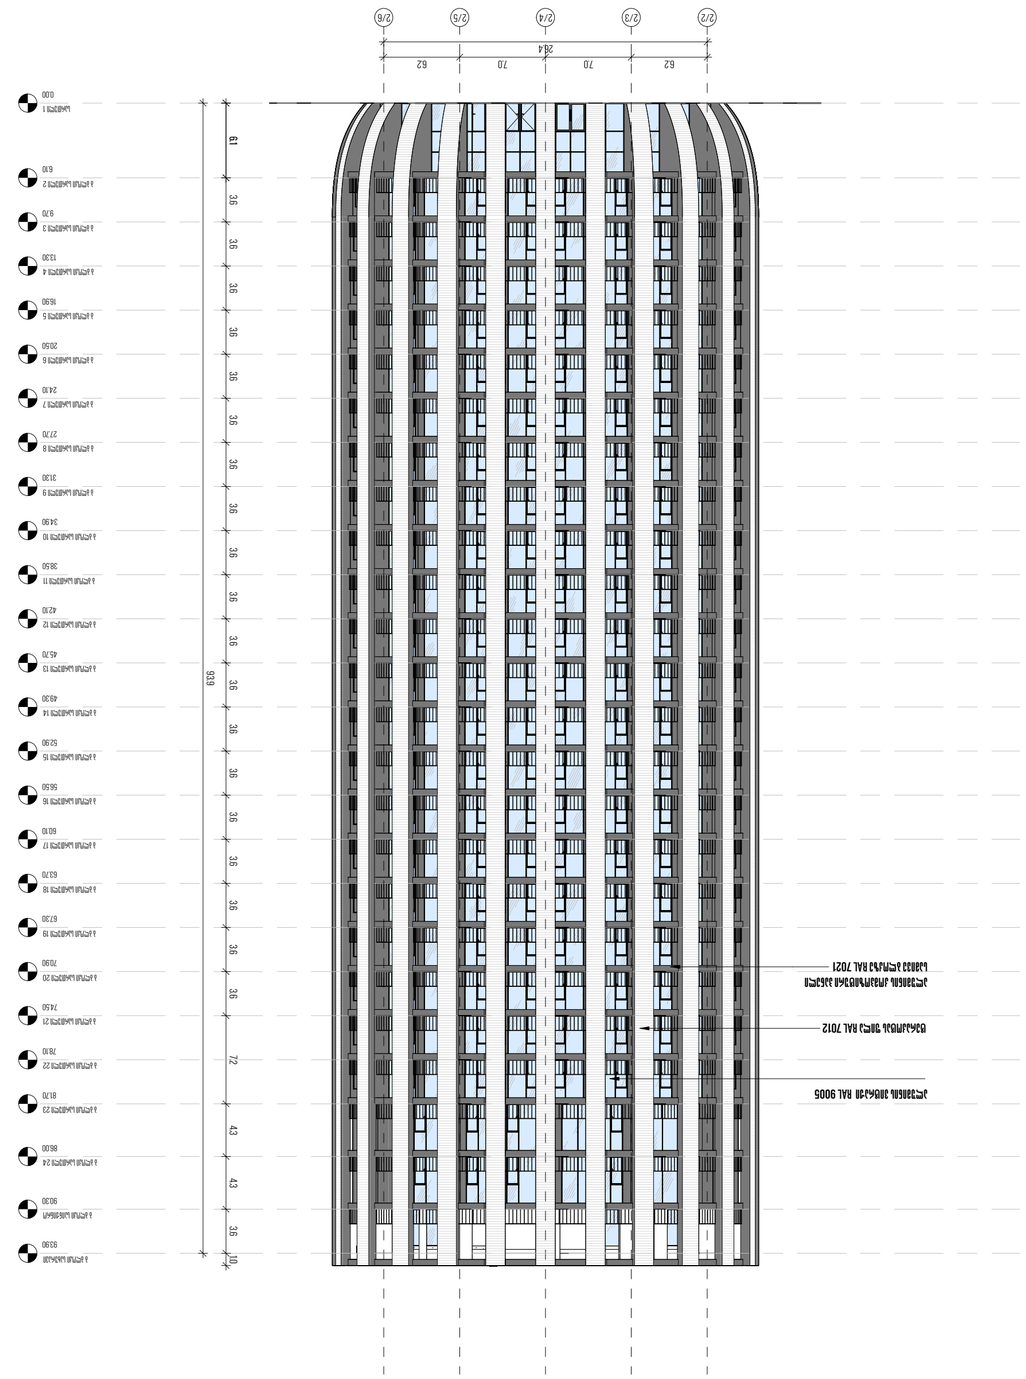

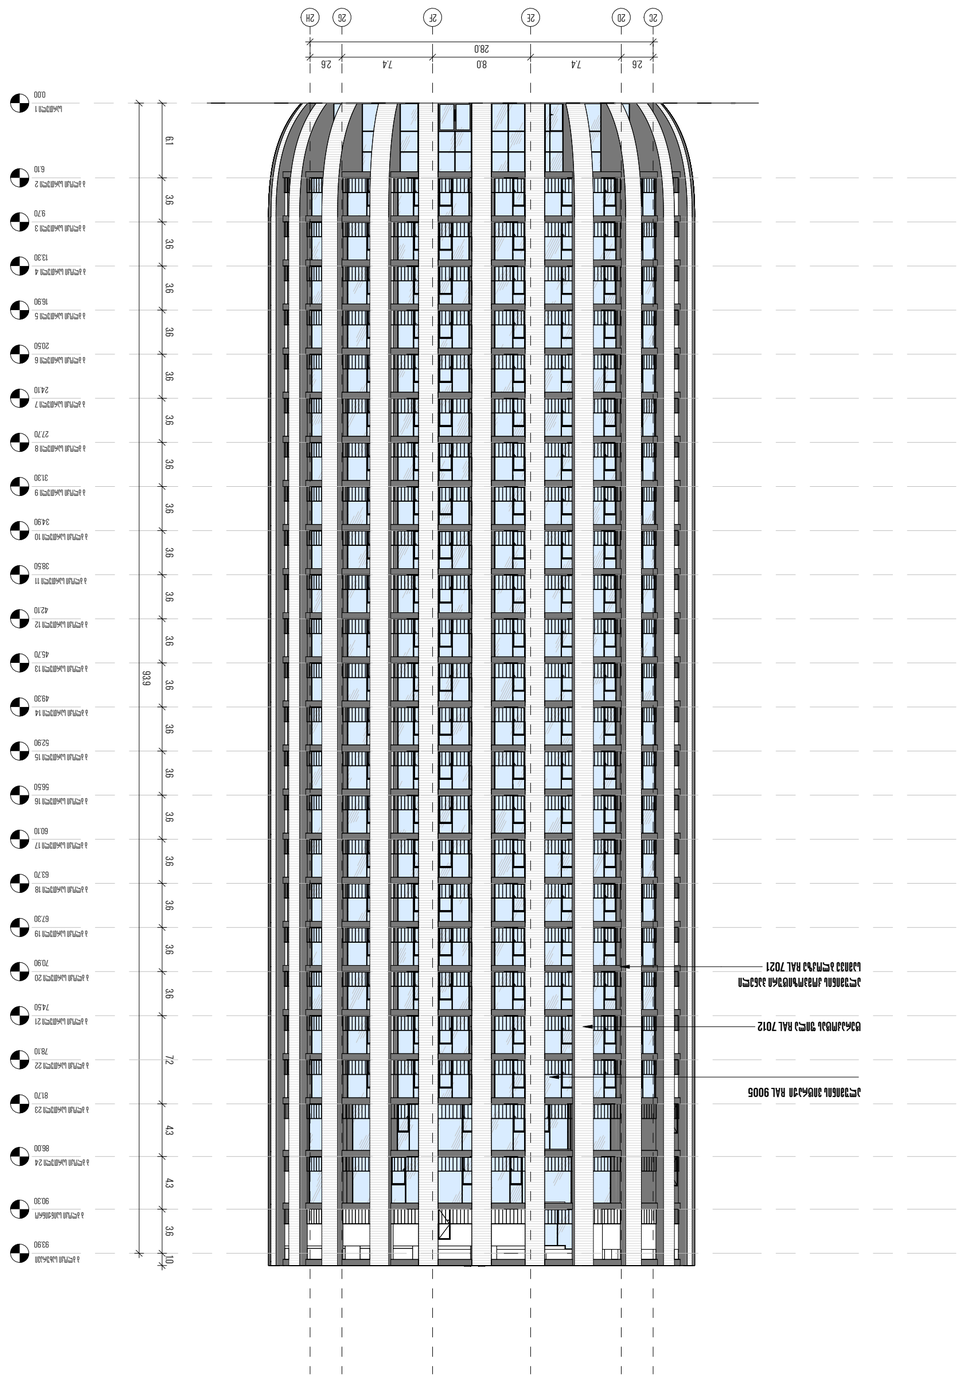





























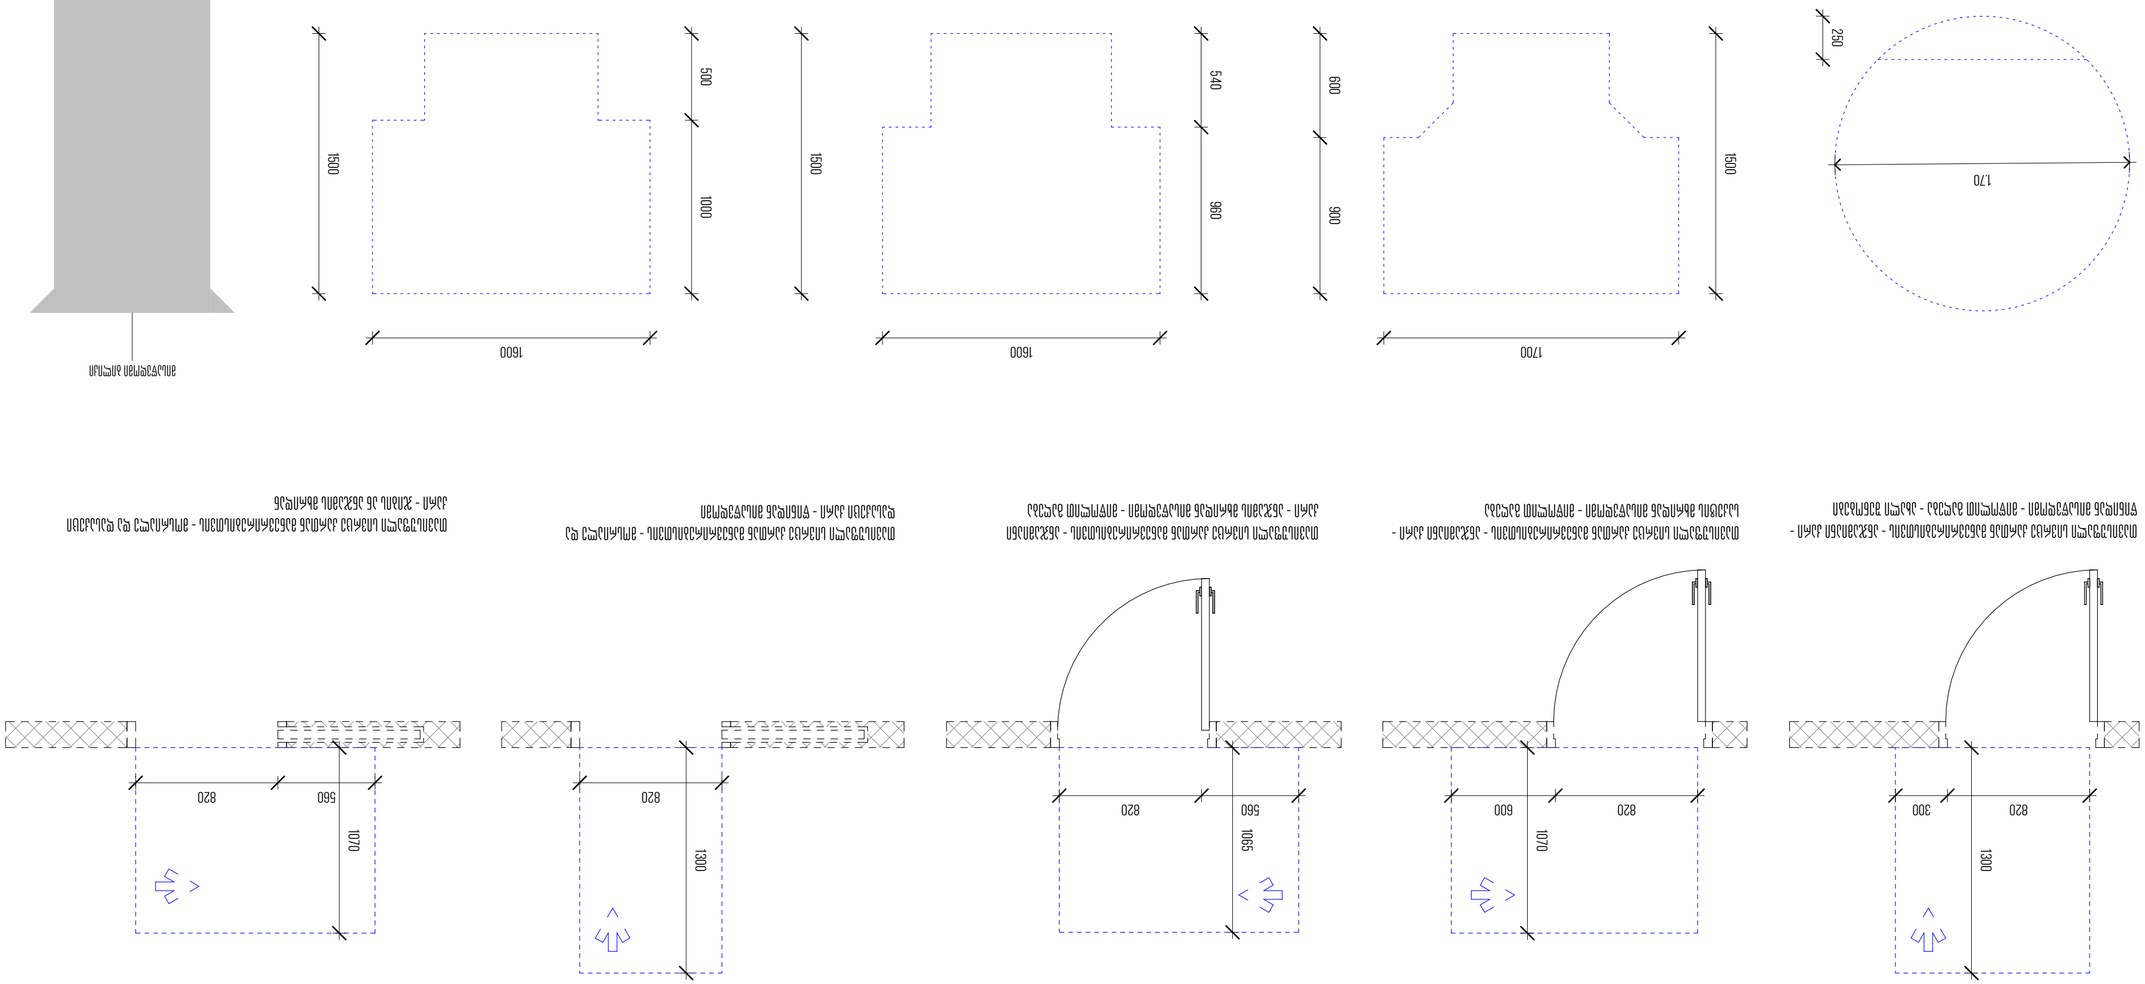
















დოკუმენტის დასახელება:

ხედები

სრული პროექტი

პროექტის დასახელება:

მრავალფუნქციური კომპლექსი

ობიექტის მისამართი:
ქ.თბილისი, მრავალწლის ქუჩა.

დეველოპერი:
შპს ...

პროექტირების ეტაპი:





სტადია:	PROJECT STATUS
მასშტაბი:	1:50
ფურცლის ზომა:	A2
თარიღი:	ISSUE DATE
ფურცლის N:	D 207
ავტორი:	გ.გაგულაძე
დახაზა:	AUTHOR
შეამოწმა:	CHECKER

ბ ბლოკი -1 სრ. ქიმიის უჯრედის ჭრილი (თავსებასვლისთვის)

1:50

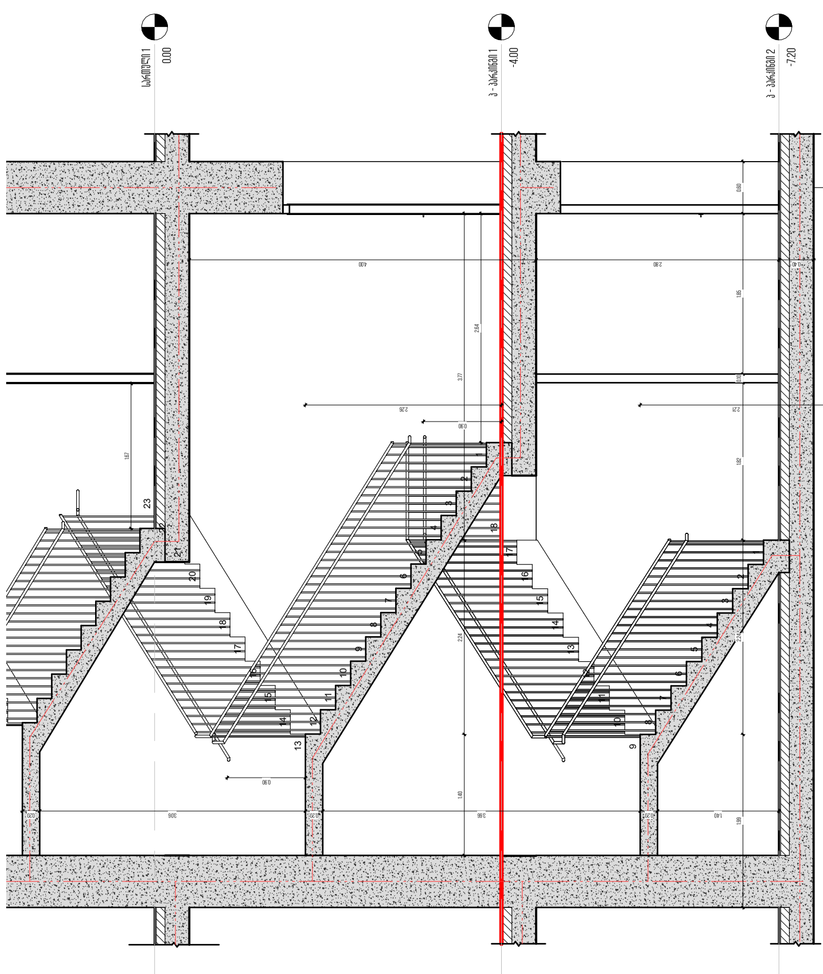

ბ ბლოკი -1 სრ. ქიმიის უჯრედი (თავსებასვლისთვის)

1:50

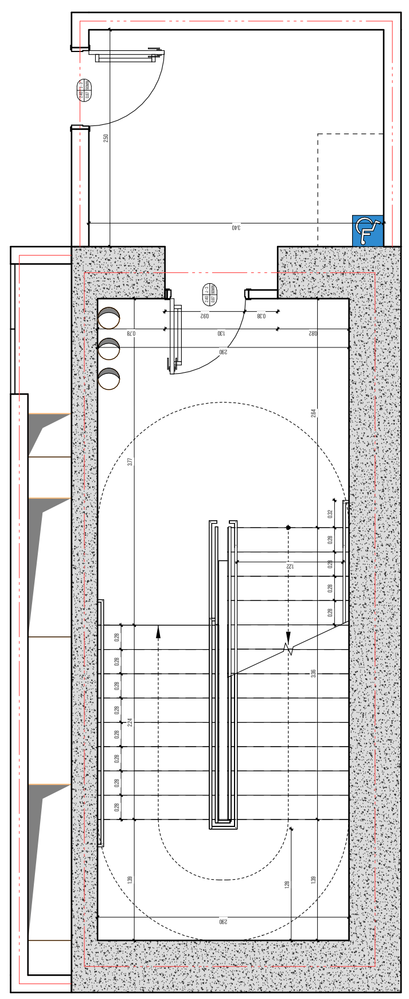

ბ ბლოკი -1 სრ. ქიმიის უჯრედის ჭრილი

1:50

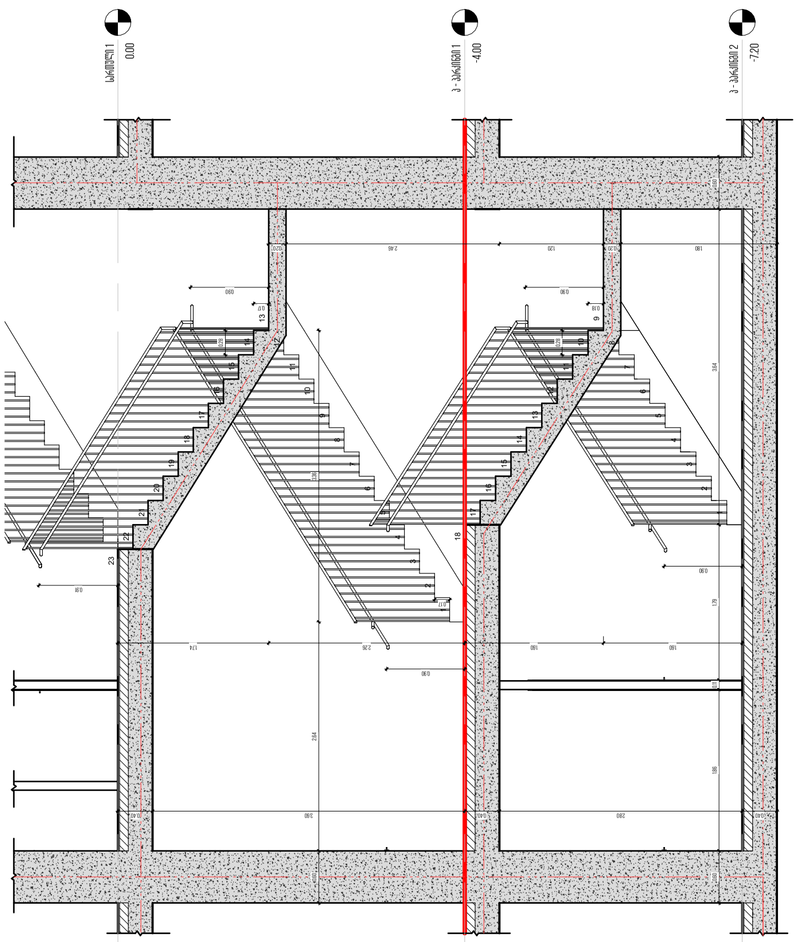

ბ ბლოკი -1 სრ. ქიმიის უჯრედი

1:50

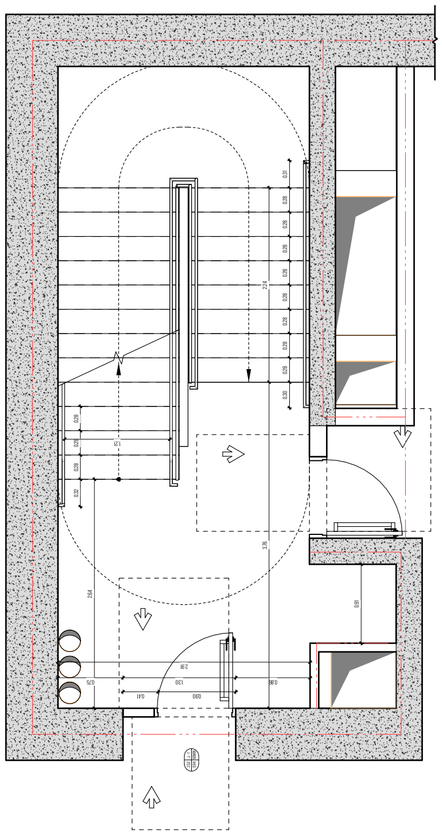

დოკუმენტი ავტორის უფლებებით დაცულია.

ხვლიკი

არქიტექტორები

პროექტის დასახელება:

მრავალფუნქციური კომპლექსი

ობიექტის მისამართი:
ქ.თბილისი, მრავალწლის ქუჩა.

დეტალის:
ძირითადი დატოტვილობები

ნახატების ექსპლიკაცია:





სტადია:	PROJECT STATUS
მასშტაბი:	1:50
ფურცლის ზომა:	A2
თარიღი:	ISSUE DATE
ფურცლის ავტორი:	


ფურცლის N:	D 208
ავტორი:	გ.გაგოძე
დაბეჭდა:	AUTHOR
შეამოწმა:	CHECKER



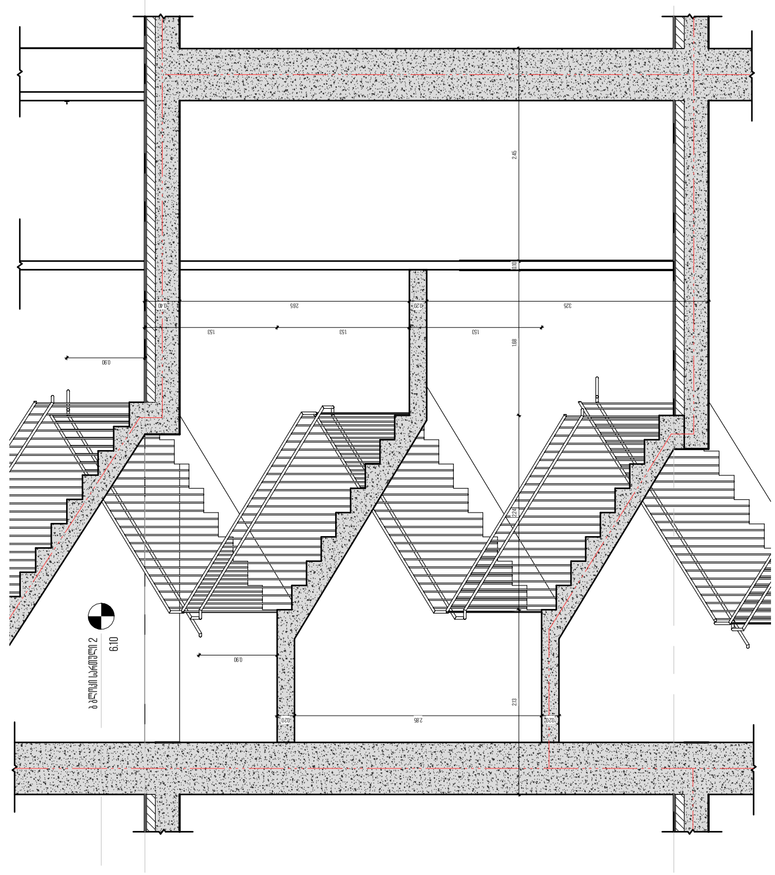



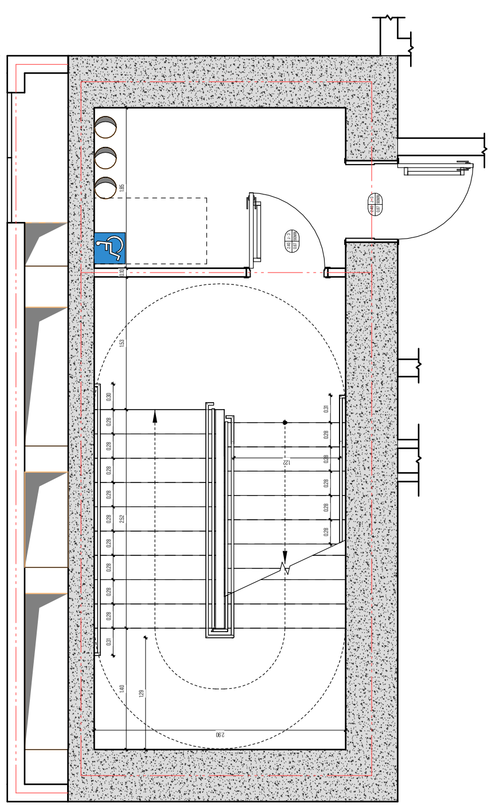


1:50

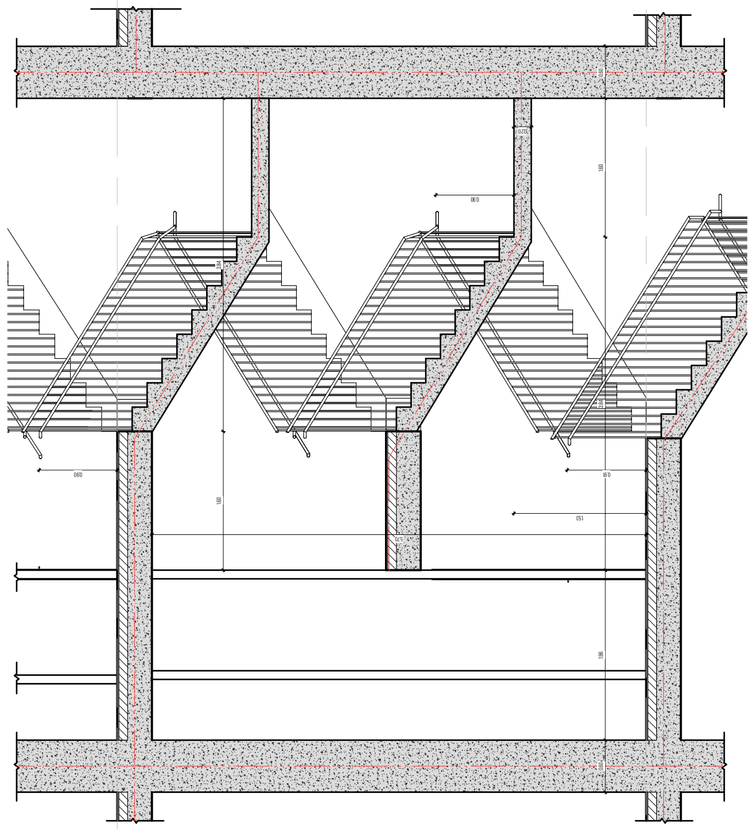


1:50

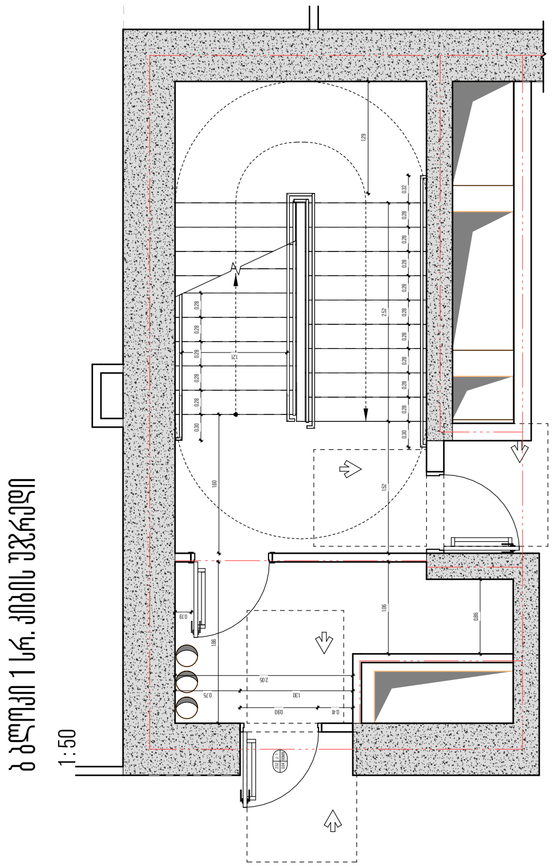









ბ ბლოკი 22 სრ. კიბის უჯრედის ჭრილი

1:50

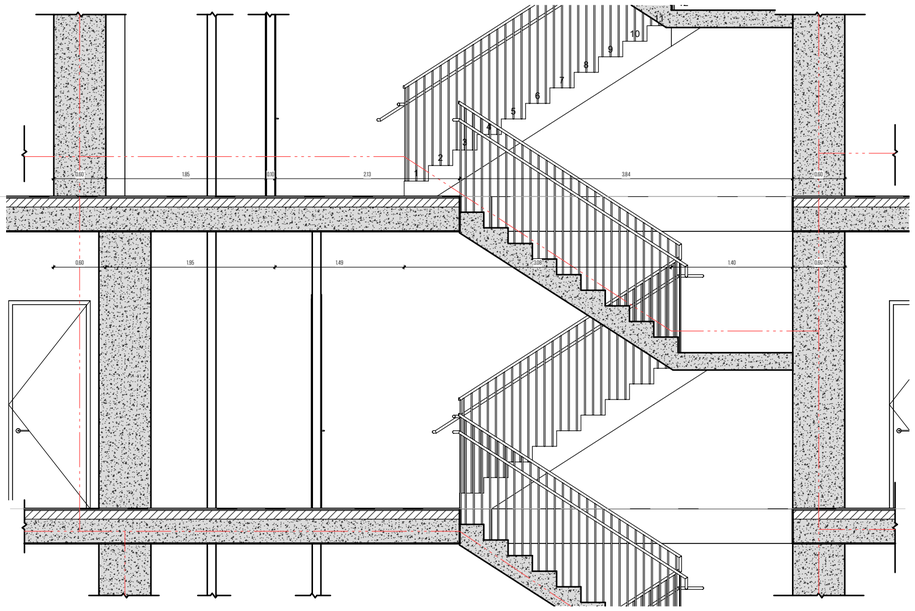

ბ ბლოკი სართული 22
78.10

ბ ბლოკი 22 სრ. კიბის უჯრედი

1:50

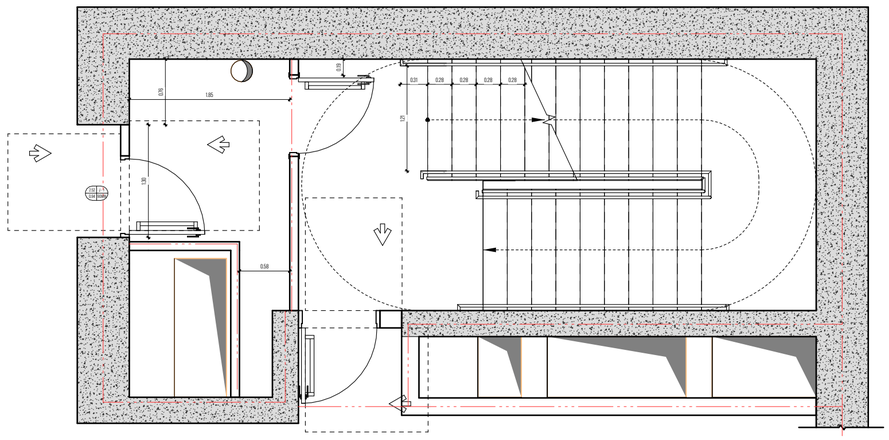

ბ ბლოკი 22 სრ. კიბის უჯრედის ჭრილი (თავშესაფრიანი)

1:50

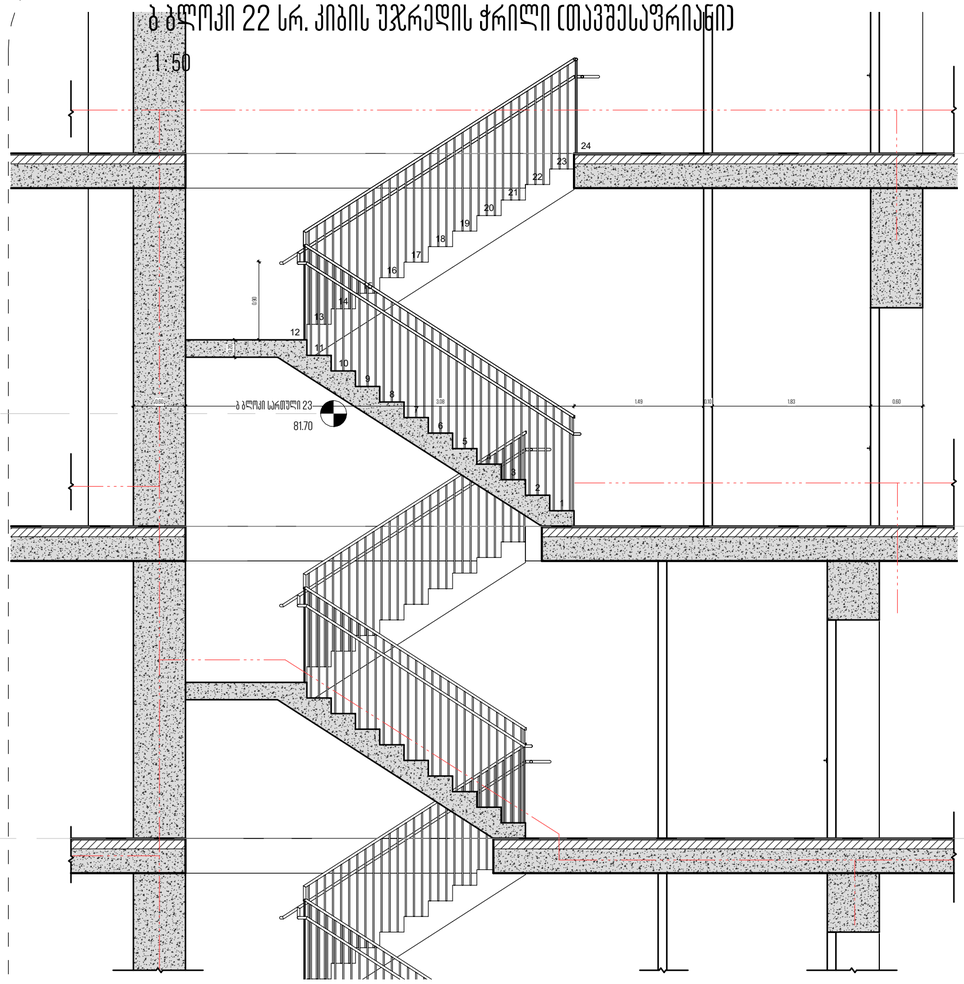

ბ ბლოკი სართული 23
81.70

ბ ბლოკი სართული 22
78.10

ბ ბლოკი 22 სრ. კიბის უჯრედი (თავშესაფარი)

1:50

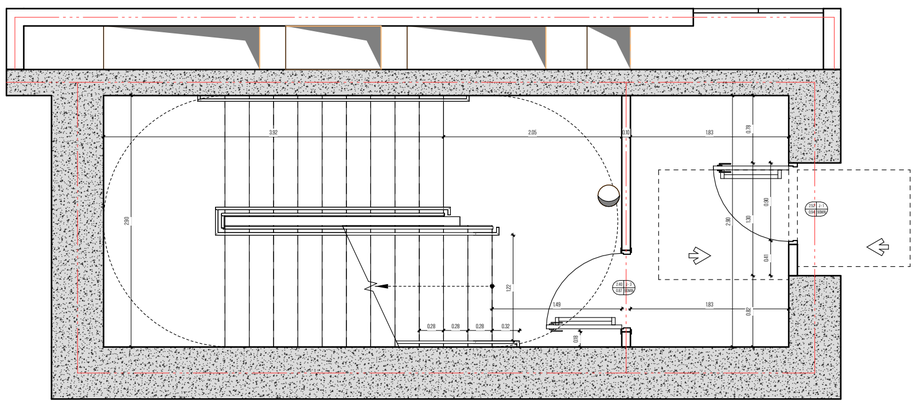

მომავარი არქიტექტორი, პატრონი:

ხმალაძე

არქიტექტორები

პროექტის დასახელება:

მრავალფუნქციური კომპლექსი ტაო სართული 24
86.00

პროექტის მისამართი:
ქ.თბილისი, გორგასლის ქუჩა.

დამკვეთი:
ქისთოუნ დეველოპმენტი

პირობითი აღნიშვნები:

პირობითი აღნიშვნები/LEGEND :

	მზიდი კონსტრუქცია
	არამზიდი კონსტრუქცია
	საკვდესტრო საზღვარი ბ ბლოკი სართული 23 81.70
	განათვნიანების რეგულირების წითელი ხაზი
	სამეზობლო მიჯნის რეგულირების ხაზი

დაკავებულობის ჯგუფები	აღნიშვნა	ფერის კოდი
დამხმარე ჯგუფი (დ)	RGB	57-57-56
საგრაფველო ჯგუფი (ს)	RGB	160-32-240
საქმიანი ჯგუფი (ქ)	RGB	79-12-187
საპაჭრო ჯგუფი (ს)	RGB	255-0-0
საკაწყობე ჯგუფი (ს)	RGB	136-135-134
საცხოვრებელი ჯგუფი (ც)	RGB	220-185-0

ტექნიკურ-ეკონომიკური მაჩვენებელი

სტადია:	PROJECT STATUS
მასშტაბი:	1:50
ფურცლის ზომა:	A2
თარიღი:	ISSUE DATE
ფურცლის სახელი:	

კიბე დეტალი ბ ბლოკი

ფურცლის N:	D 210
ავტორი:	გ.ხმალაძე
დახაზა:	AUTHOR
შეამოწმა:	CHECKER

დოკუმენტი სარეგისტრაციო პროექტის ნაწილია:















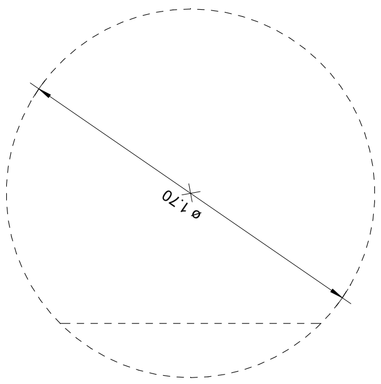

ტრიალების საშუალო ადგილის ნახაზი 1

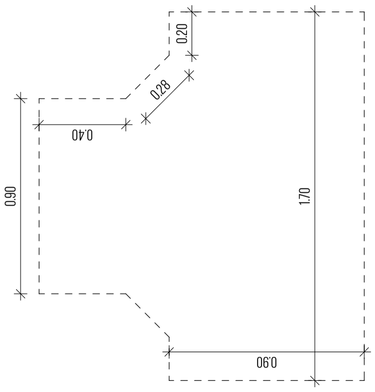

ტრიალების საშუალო ადგილის ნახაზი 2

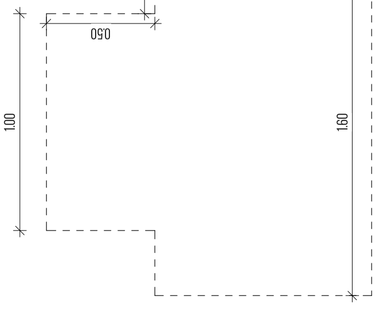

ტრიალების საშუალო ადგილის ნახაზი 3

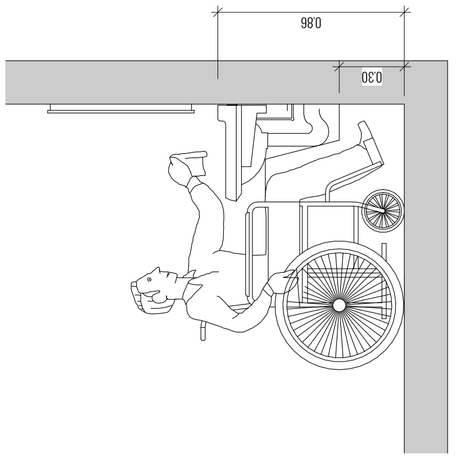

ინვალიდის სავარძლით მოძრაობის ნახაზი

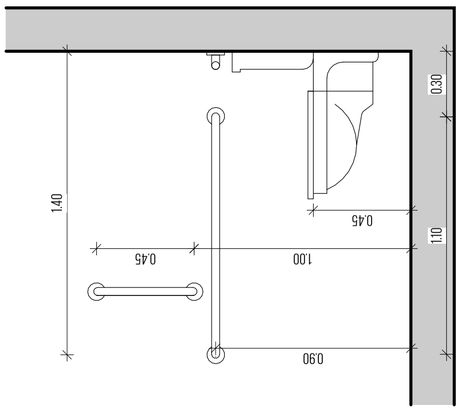

საშუალო ზომის ინვალიდის სავარძლით მოძრაობის ნახაზი

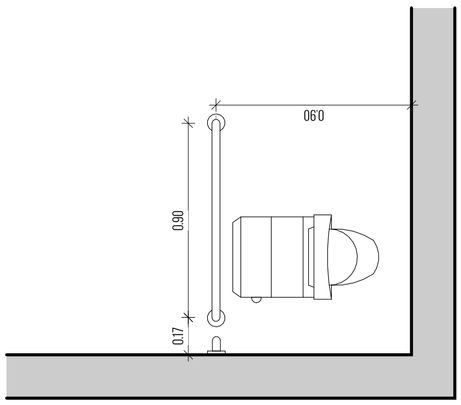

საშუალო ზომის ინვალიდის სავარძლით მოძრაობის ნახაზი

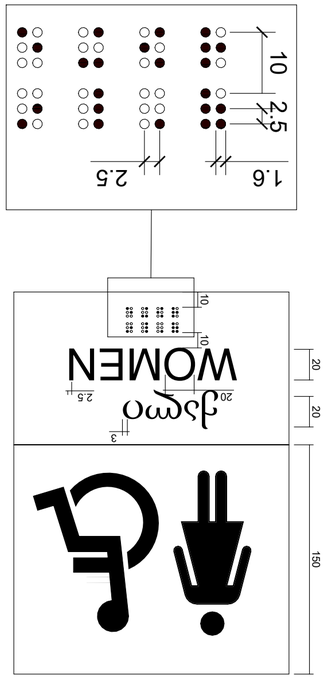



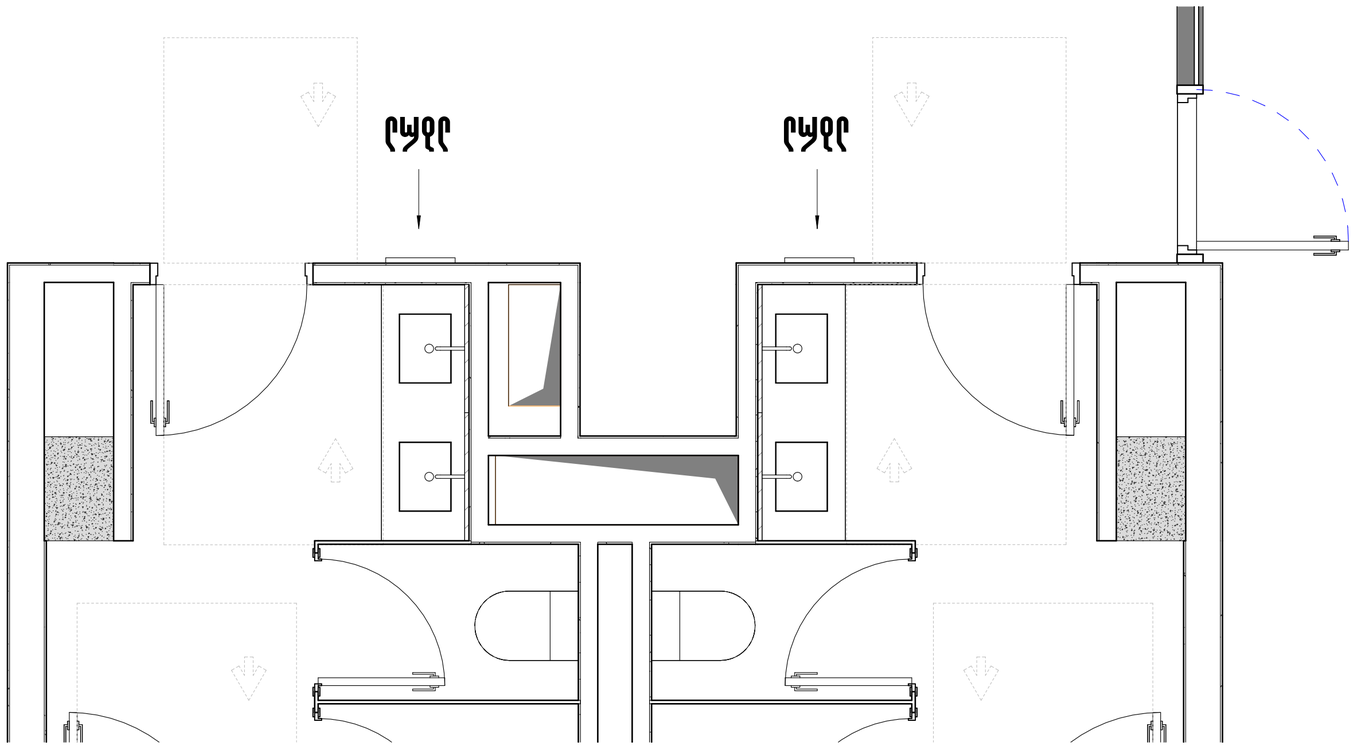


















ევაკუაციის EXIT ნიშნების მონტაჟის სქემა

მოქმედი სტანდარტების მოთხოვნების შესაბამისად

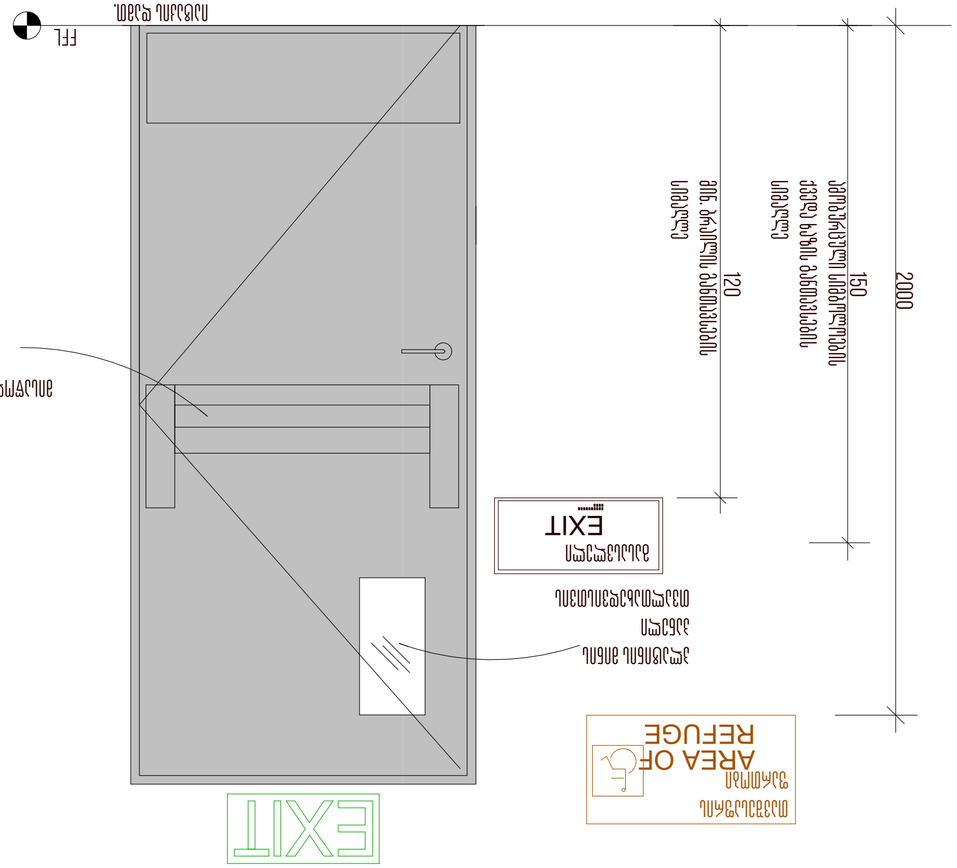

- ევაკუაციის მიმართულების ისრები უნდა განთავსდეს ისე, რომ ისინი მკაფიოდ ჩანდეს ნებისმიერი მიმართულებიდან.
- EXIT ნიშნის ზომები და ტიპი განისაზღვრება ევაკუაციის მოსალოდნელი ხალხის რაოდენობის მიხედვით.
- ევაკუაციის მიმართულების ისრები უნდა განთავსდეს ისე, რომ ისინი მკაფიოდ ჩანდეს ნებისმიერი მიმართულებიდან.

ევაკუაციის EXIT ნიშნების მონტაჟის სქემა


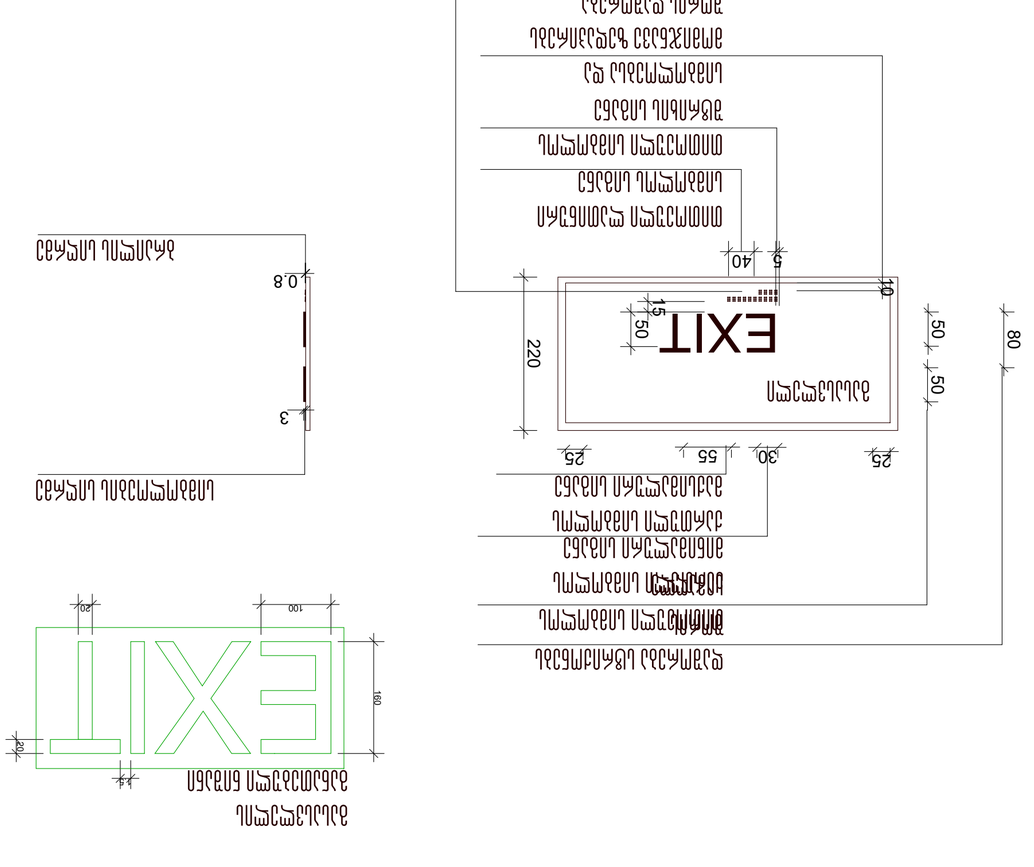
10
2.5
1.6
2.5
15
ევაკუაციის მიმართულების მაჩვენებელი ისრები
EXIT
220
50
15
50
40
5
10
მარცხენა ისრების ვარიანტი
მარჯვენა ისრების ვარიანტი
ორმაგი ისრების ვარიანტი
ევაკუაციის მიმართულების ისრები და სიმბოლოები
ნებისმიერი ტიპის ნიშნები
ევაკუაციის მიმართულების ისრები

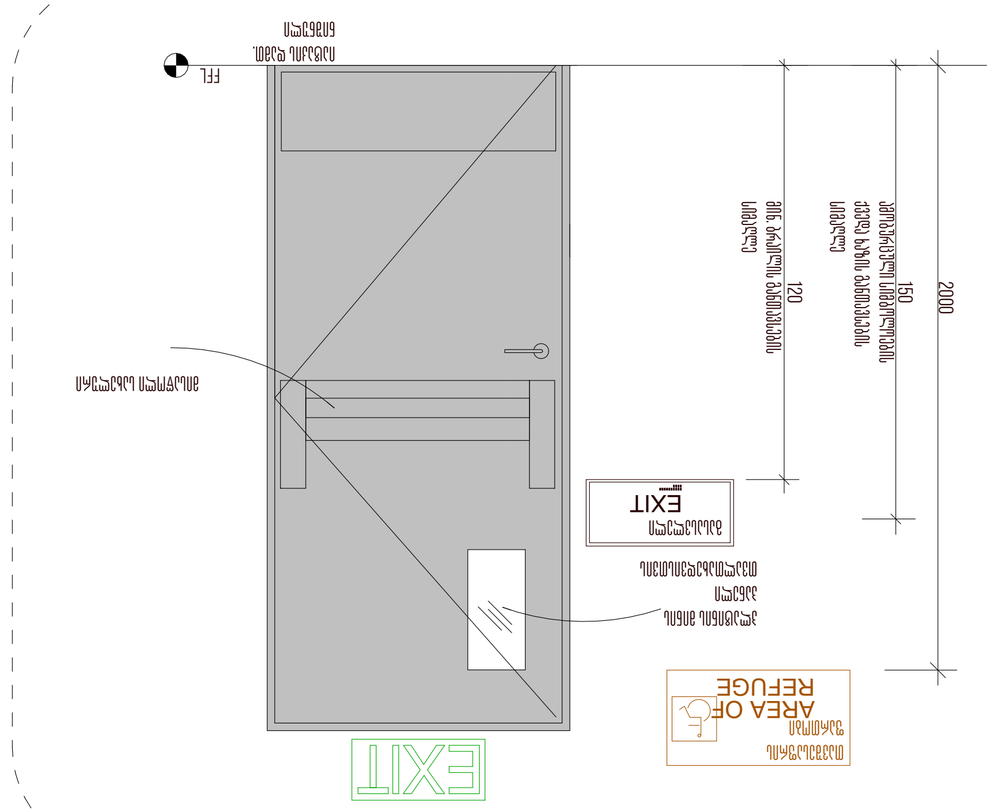



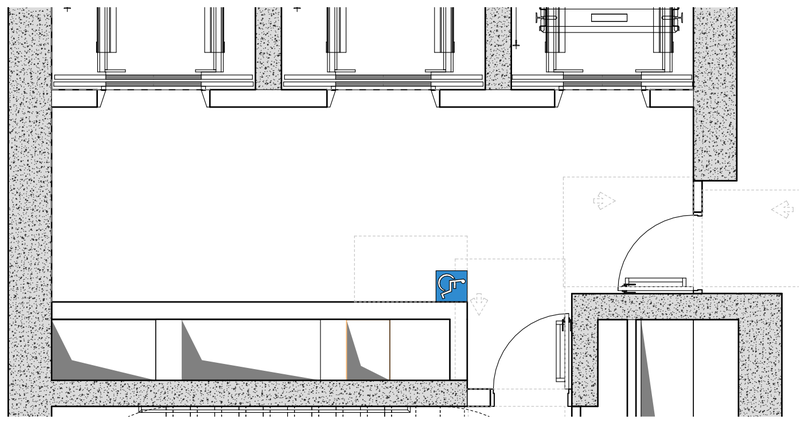



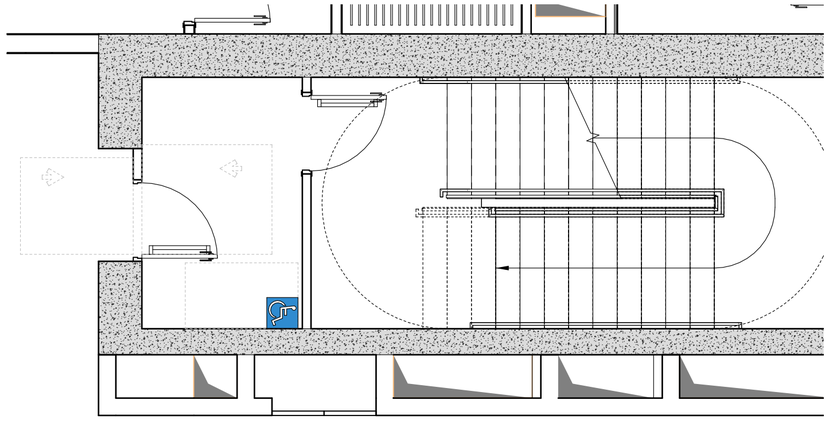



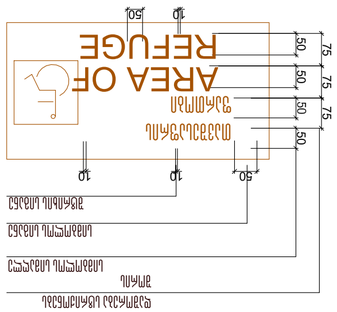

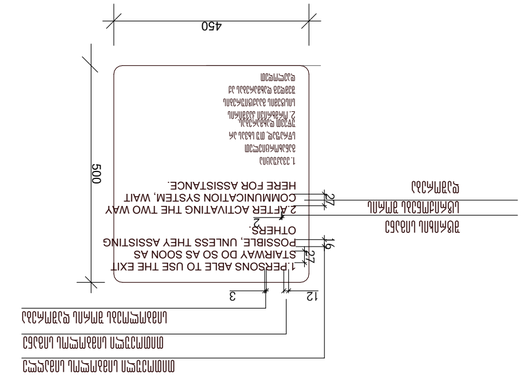

























სტადია:	PROJECT STATUS
მასშტაბი:	AS INDICATED
ფურცლის ზომა:	A2
თარიღი:	ISSUE DATE
ფურცლის სახელი:	

სართულის პირი

ფურცლის N:	D 304
პროექტი:	პროექტი
ფაზა:	AUTHOR
შემოწმება:	CHECKER

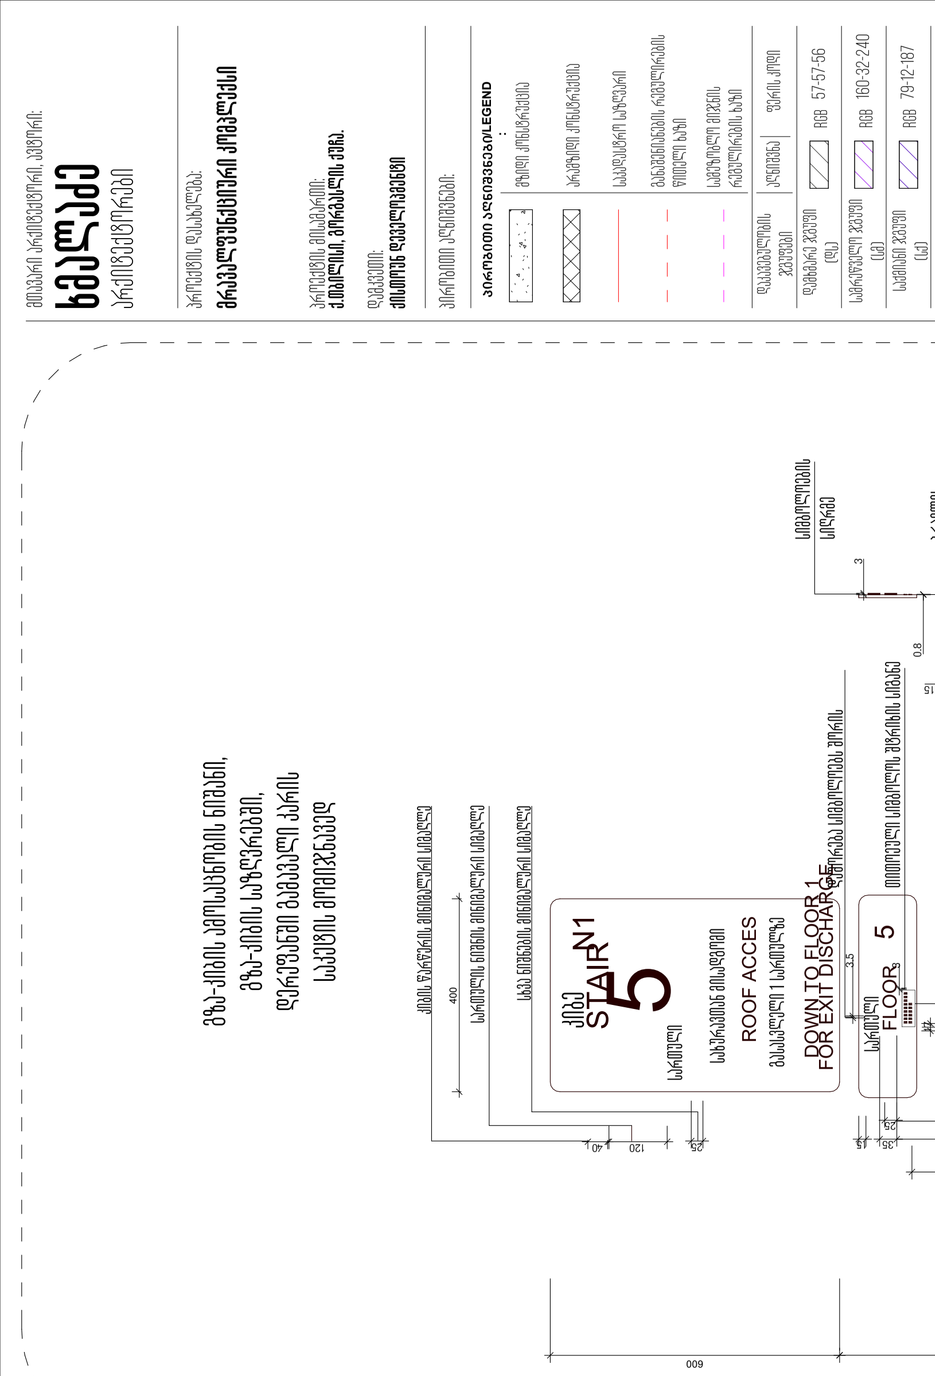

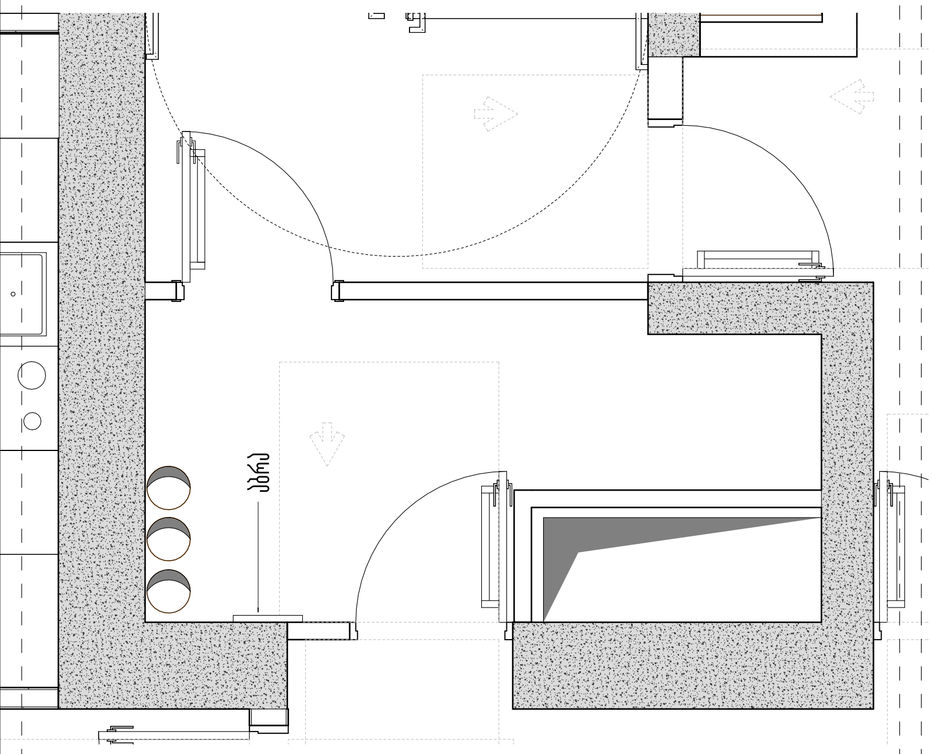

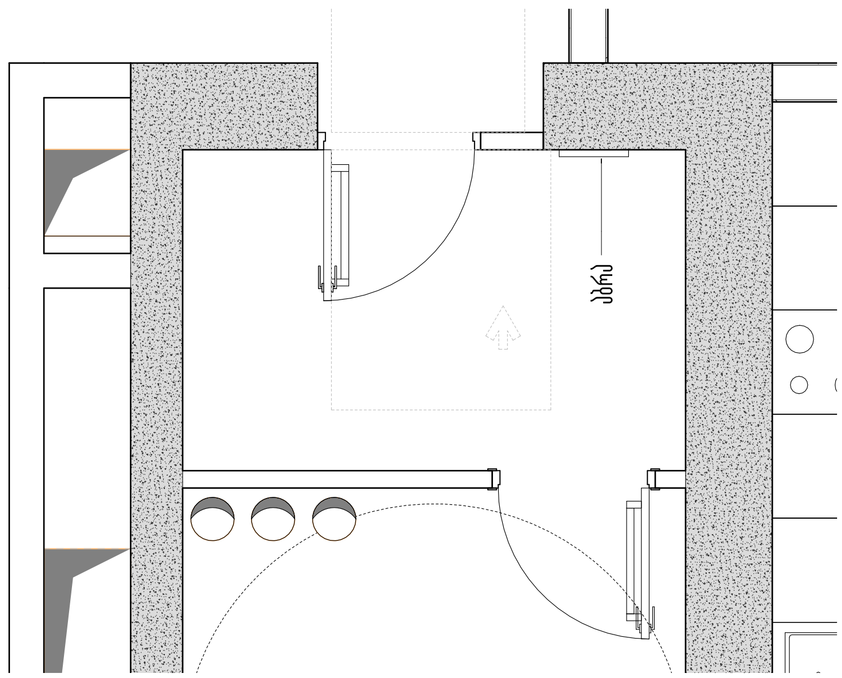

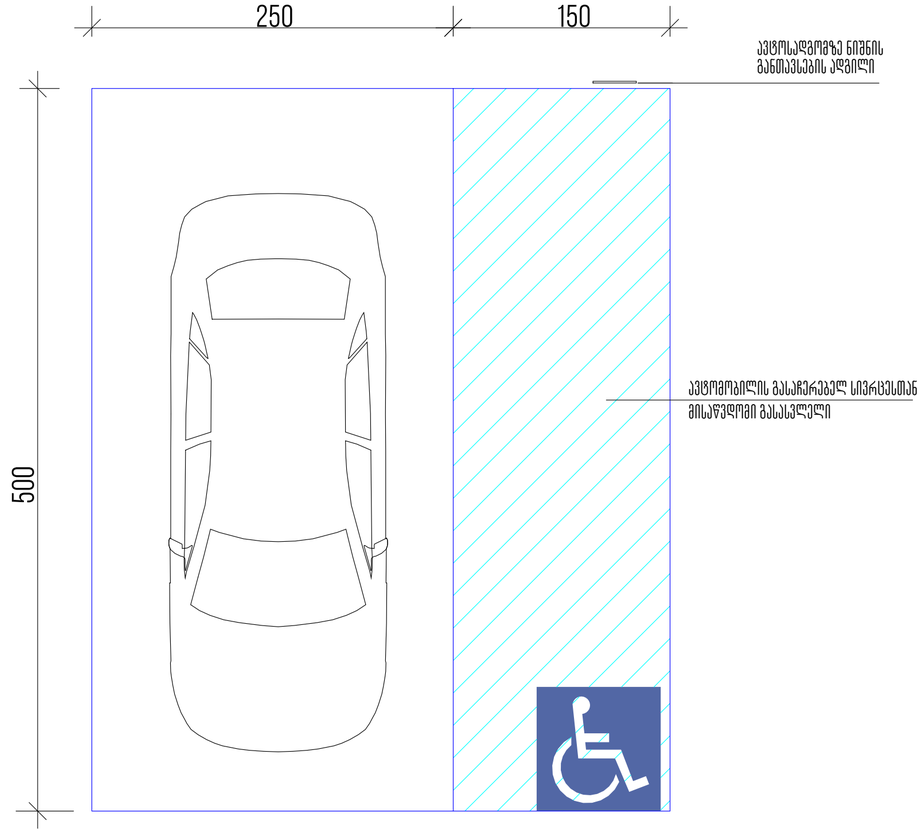

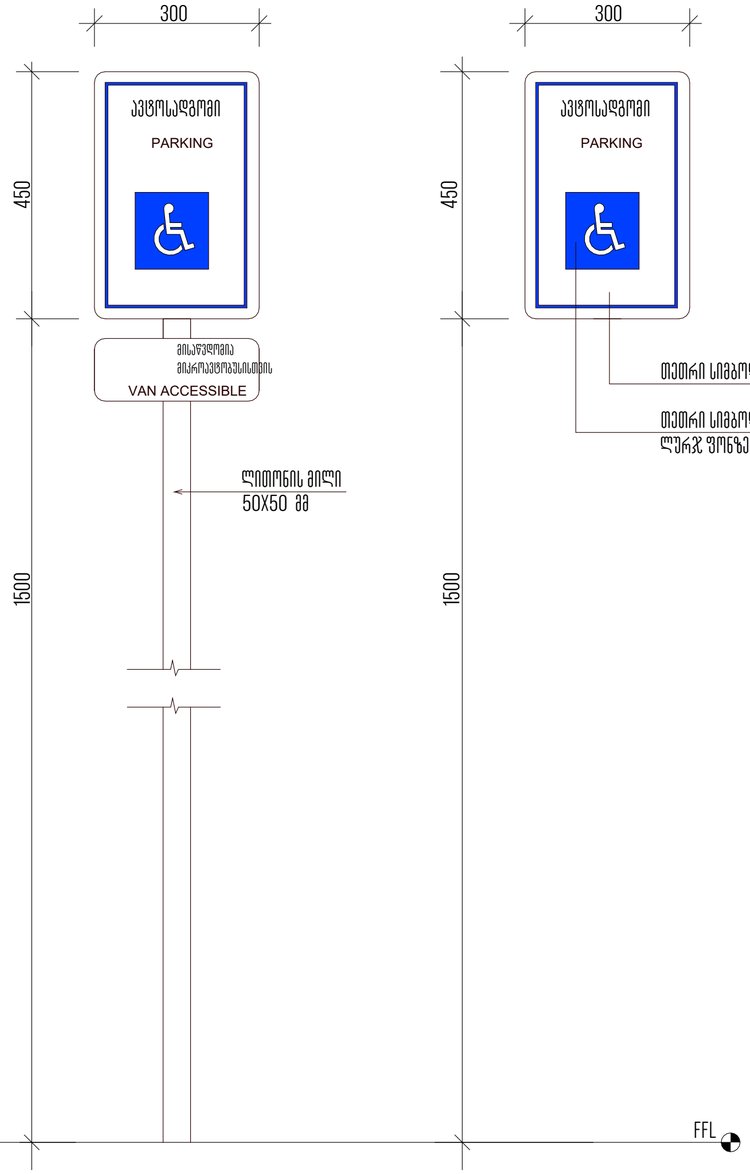

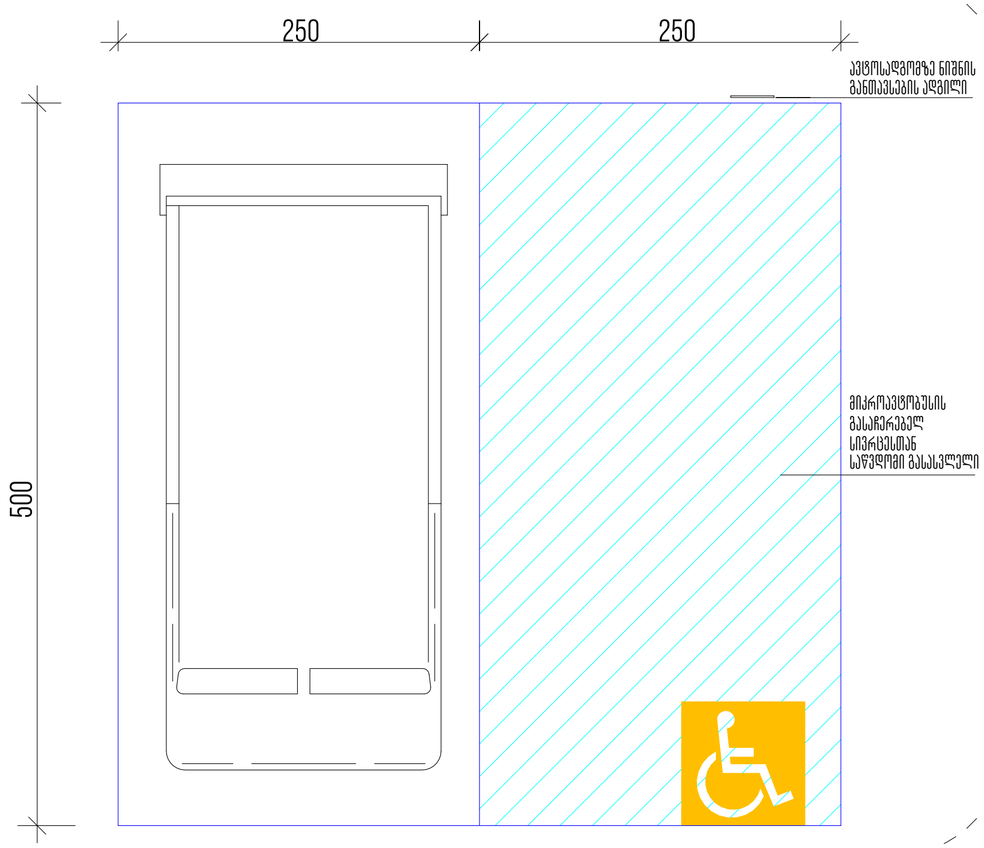

მომჯარი არქიტექტორი, ავტორი:

ხმალაძე

არქიტექტორები

პროექტის დასახელება:

მრავალფუნქციური კომპლექსი

პროექტის მისამართი:
ქ.თბილისი, ვორგასლის ქუჩა.

დამკვეთი:
ქისთოუნ დეველოპმენტი

პირობითი აღნიშვნები:

პირობითი აღნიშვნები/LEGEND :

	მზიდი კონსტრუქცია
	არამზიდი კონსტრუქცია
	საკადასტრო საზღვარი
	განაშენიანების რეგულირების წითელი ხაზი
	სამეზობლო მიჯნის რეგულირების ხაზი

დაკვეთულობის ჯგუფები	აღნიშვნა	ფერის კოდი
დამხმარე ჯგუფი (დ)	RGB	57-57-56
სამრეწველო ჯგუფი (ს)	RGB	160-32-240
საქმიანი ჯგუფი (ქ)	RGB	79-12-187
საპარკო ჯგუფი (პ)	RGB	255-0-0
სასაწყობე ჯგუფი (წ)	RGB	136-135-134
სახსოვრებელი ჯგუფი (ს)	RGB	220-185-0

ტექნიკურ-ეკონომიკური მაჩვენებელი

სტადია:	PROJECT STATUS
მასშტაბი:	1:30
ფურცლის ზომა:	A2
თარიღი:	ISSUE DATE
ფურცლის სახელი:	

ავტოსადგომის აბრა

ფურცლის N:	D 305
ავტორი:	მ.ხმალაძე
დახაზა:	AUTHOR
შეამოწმა:	CHECKER


1:50

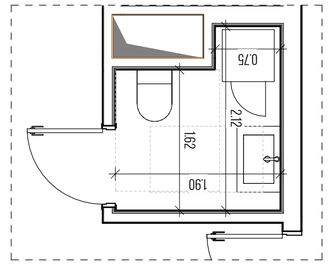

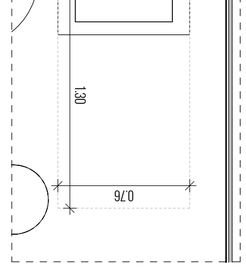


სახურავი

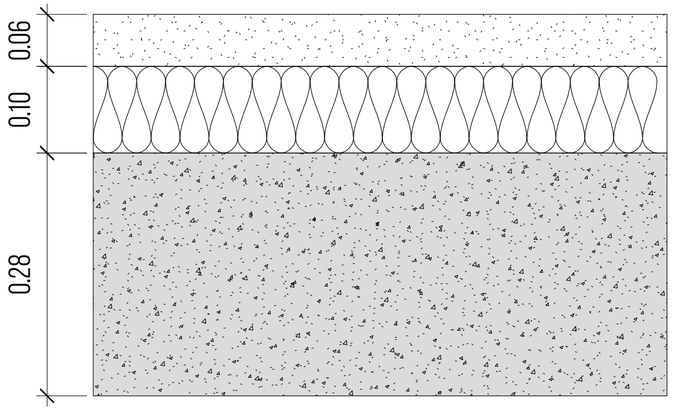

1. ბეტონი 28 სმ
2. ექსტრუდირებული პოლისტირონის ქაფი (XPS) 10სმ
3. ცემენტით მოჭიმვა 6 სმ

იატაკი

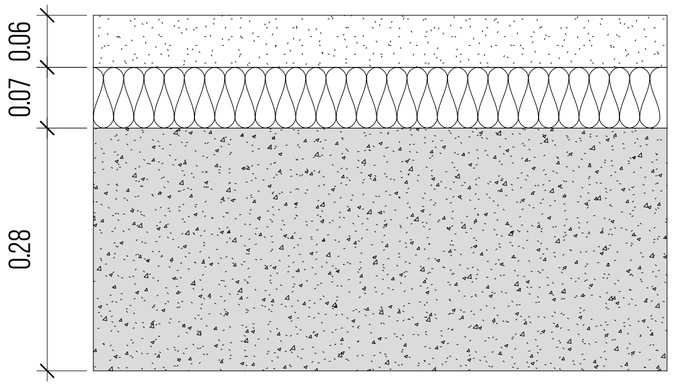

1. ბეტონი 28 სმ
2. ექსტრუდირებული პოლისტირონის ქაფი (XPS) 7სმ
3. ცემენტით მოჭიმვა 6 სმ

აივრბლოკის კედელი

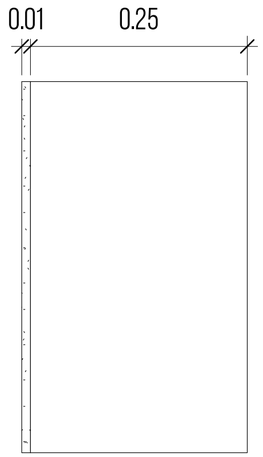

1. აივრბლოკი 25 სმ
2. თაბაშირის ფითხი/ბათქაში 1სმ

მონოლითრი ბეტონის სვეტი

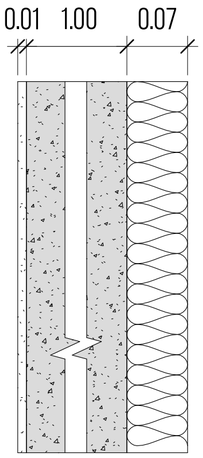

1. თაბაშირის ფითხი/ბათქაში 1სმ
2. ბეტონი 10სმ
3. მინერალური ბამბა (MW) 7სმ

მთავარი არქიტექტორი, პროექტის:

ხმალაძე

არქიტექტორები

პროექტის დასახელება:

მრავალფუნქციური კომპლექსი

პროექტის მისამართი:
ქ.თბილისი, გორგასლის ქუჩა.

დამკვეთი:
ქისთოუნ დეველოპმენტი

პირობითი აღნიშვნები:

პირობითი აღნიშვნები/LEGEND :

	მზიდი კონსტრუქცია
	არამზიდი კონსტრუქცია
	საკადასტრო საზღვარი
	განაშენიანების რეგულირების წითელი ხაზი
	სამეზობლო მიჯნის რეგულირების ხაზი

დაკანონებული ჯგუფები	აღნიშვნა	ფერის კოდი
დამხმარე ჯგუფი (დ)		RGB 57-57-56
სამრეწველო ჯგუფი (ს)		RGB 160-32-240
საქმიანი ჯგუფი (ქ)		RGB 79-12-187
საპარკო ჯგუფი (პ)		RGB 255-0-0
სასაწყობე ჯგუფი (წ)		RGB 136-135-134
სატრანსპორტო ჯგუფი (ტ)		RGB 220-185-0

ტექნიკურ-ეკონომიკური მაჩვენებელი

სტადია:	PROJECT STATUS
მასშტაბი:	1:5
ფურცლის ზომა:	A2
თარიღი:	ISSUE DATE
ფურცლის სახელი:	

ენერგოეფექტურობა ა_ბ_ც ბლოკი

ფურცლის N:	D 501
ავტორი:	გ.ხმალაძე
დახაზა:	AUTHOR
შეამოწმა:	CHECKER