



















"N.M.T."
projektierung-vermessungs firma
"ენ-ემ-ტე"
სპეციალიზებული სამრეწველო ფირმა
ჯორჯაძის ქ. №5
ტელ: 2934026

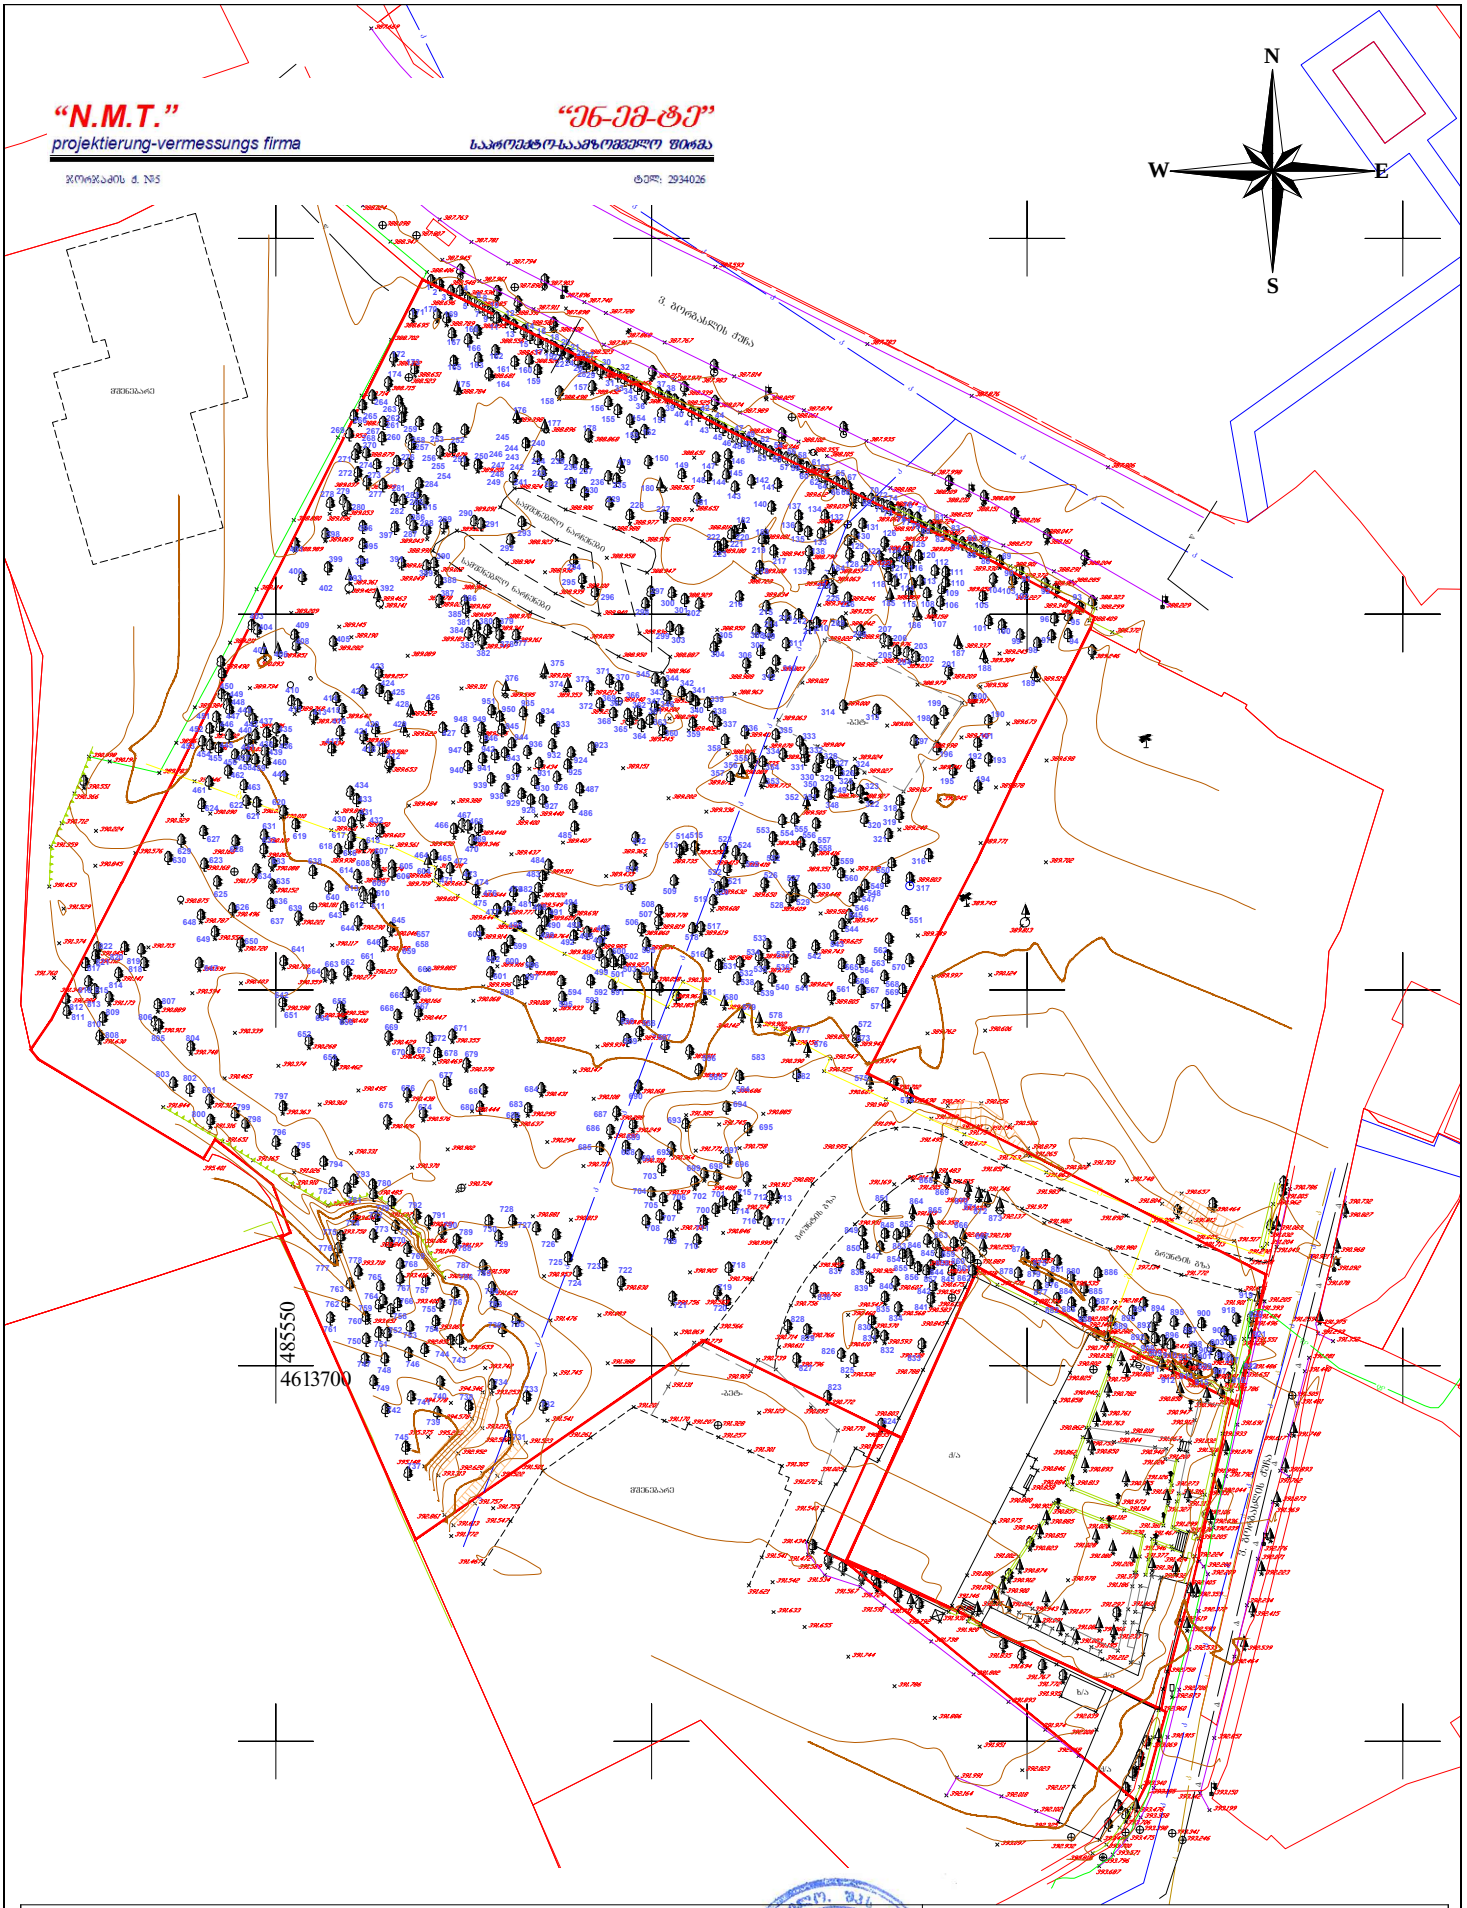

ტოპო-გეოდეზიური ანაზომი

დამკვეთი		დირექტორი		ნ. ბახტაძე	
მისამართი	ქ. თბილისი, ბორგვახლის ქ. №73, ბ. შუახევშვილის ქ. №1	დამშენებელი		ე. ახვლედიანი	
ს/კ №01.18.06.019.137, №01.18.06.019.062, 01.18.06.019.078		მასშტაბი 1:1000		ა.დ. 16.11.2023	

პირობითი აღნიშვნები

შენიშვნა:
კოორდინატებში და სიმაღლეებში რეალიზებულია სსიპ საჯარო რეესტრის მიერ დადგენილი წესით