









არქიტექტურული ნიშნული გეგმაზე

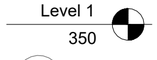

არქიტექტურული ნიშნული ჭრილზე და ფასადზე



ჭრილის ხაზი



ღერძის ხაზი

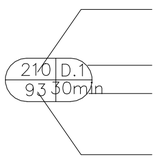

კარის თავისუფალი სიმაღლე

კარის ტიპი

კარის ხანძარმედეგობის დრო

კარის თავისუფალი სიგანე

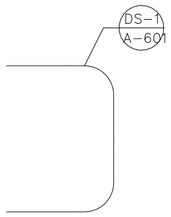

დეტალის აღმნიშვნელი

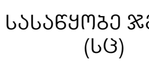

მზიდი კონსტრუქცია

LOAD BEARING STRUCTURE

არამზიდი კონსტრუქცია/PARTITION

საკადასტრო საზღვარი

განაშენიანების რეგულირების წითელი ხაზი

სამეზობლო მიჯნის რეგულირების ხაზი

დაკავებულობის ჯგუფები	დაკავებულობის ჯგუფის აღნიშვნა	ფერის კოდი	
დამხმარე ჯგუფი	(დს)		RGB 57-57-56
სამრეწველო ჯგუფი	(სმ)		RGB 160-32-240
საქმიანი ჯგუფი	(სძ)		RGB 79-12-187
სავაჭრო ჯგუფი	(სვ)		RGB 255-0-0
სასაწყობე ჯგუფი	(სწ)		RGB 136-135-134
სასაწყობე ჯგუფი	(სც)		RGB 220-185-0



გასასვლელი



საევაკუაციო გასასვლელი



ავტოსაშხეფი სისტემა



კვამლაღმომჩენი ან ცეცხლაღმომჩენი



სახანძრო განგაშის ხელით სამართავი კოლოფი



ავარიული განათება



კვამლის საკონტროლო სისტემა



ღიობი ფილაში



სამომსახურეო ნიჟარა



სასმელი წყლის ფანტანი



ხელის ცეცხლმაქრი



საავარიო განგაშის სისტემა



სახანძრო კარადა



ორმხრივი კავშირის სისტემა



თავშესაფრის ფართობი



სახანძრო-სამაშველო დანაყოფისთვის მისადგომი ღიფტის სიმბოლო



სასწრაფო სამედიცინო დახმარების საერთაშორისო სიმბოლო (სიცოცხლის ვარსკვლავი)

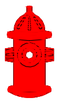

ჰიდრანტი

გასასვლელამდე სავალი გზილიკი

სახანძრო მილდგარის სახელო

1სთ ხანძარმედეგი შემოზღუდვა

2სთ ხანძარმედეგი შემოზღუდვა

მისაწვდომი სან. კვანძის აბრა (ქალი)

მისაწვდომი სან. კვანძის აბრა (კაცი)

მისაწვდომი სან. კვანძის აბრა (საერთო)

მთავარი არქიტექტორი, ავტორი:

ხმალაძე

არქიტექტორები

პროექტის დასახელება:

მრავალფუნქციური კომპლექსი

პროექტის მისამართი:

ქ.თბილისი, ვორგასლის ქუჩა.

დამკვეთი:

ქისთოუნ დეველოპმენტი

პირობითი აღნიშვნები:

პირობითი აღნიშვნები/LEGEND :

მზიდი კონსტრუქცია

არამზიდი კონსტრუქცია

საკადასტრო საზღვარი

განაშენიანების რეგულირების წითელი ხაზი

სამეზობლო მიჯნის რეგულირების ხაზი

დაკავებულობის ჯგუფები	აღნიშვნა	ფერის კოდი
დამხმარე ჯგუფი (დს)		RGB 57-57-56
სამრეწველო ჯგუფი (სმ)		RGB 160-32-240
საქმიანი ჯგუფი (სძ)		RGB 79-12-187
სავაჭრო ჯგუფი (სვ)		RGB 255-0-0
სასაწყობე ჯგუფი (სწ)		RGB 136-135-134
სასტოვრებელი ჯგუფი (სც)		RGB 220-185-0

ტექნიკურ-ეკონომიკური მაჩვენებელი

სტადია:	PROJECT STATUS
მასშტაბი:	1:1
ფურცლის ზომა:	A2
თარიღი:	ISSUE DATE
ფურცლის სახელი:	

პირობითი აღნიშვნები

არქიტექტურული გეგმა

ფურცლის N:	A 002
ავტორი:	გ.ხმალაძე
დახაზა:	ა.ჯაფარიშვილი
შეამოწმა:	თ.ხარძიანი
	გიორგი ხმალაძე

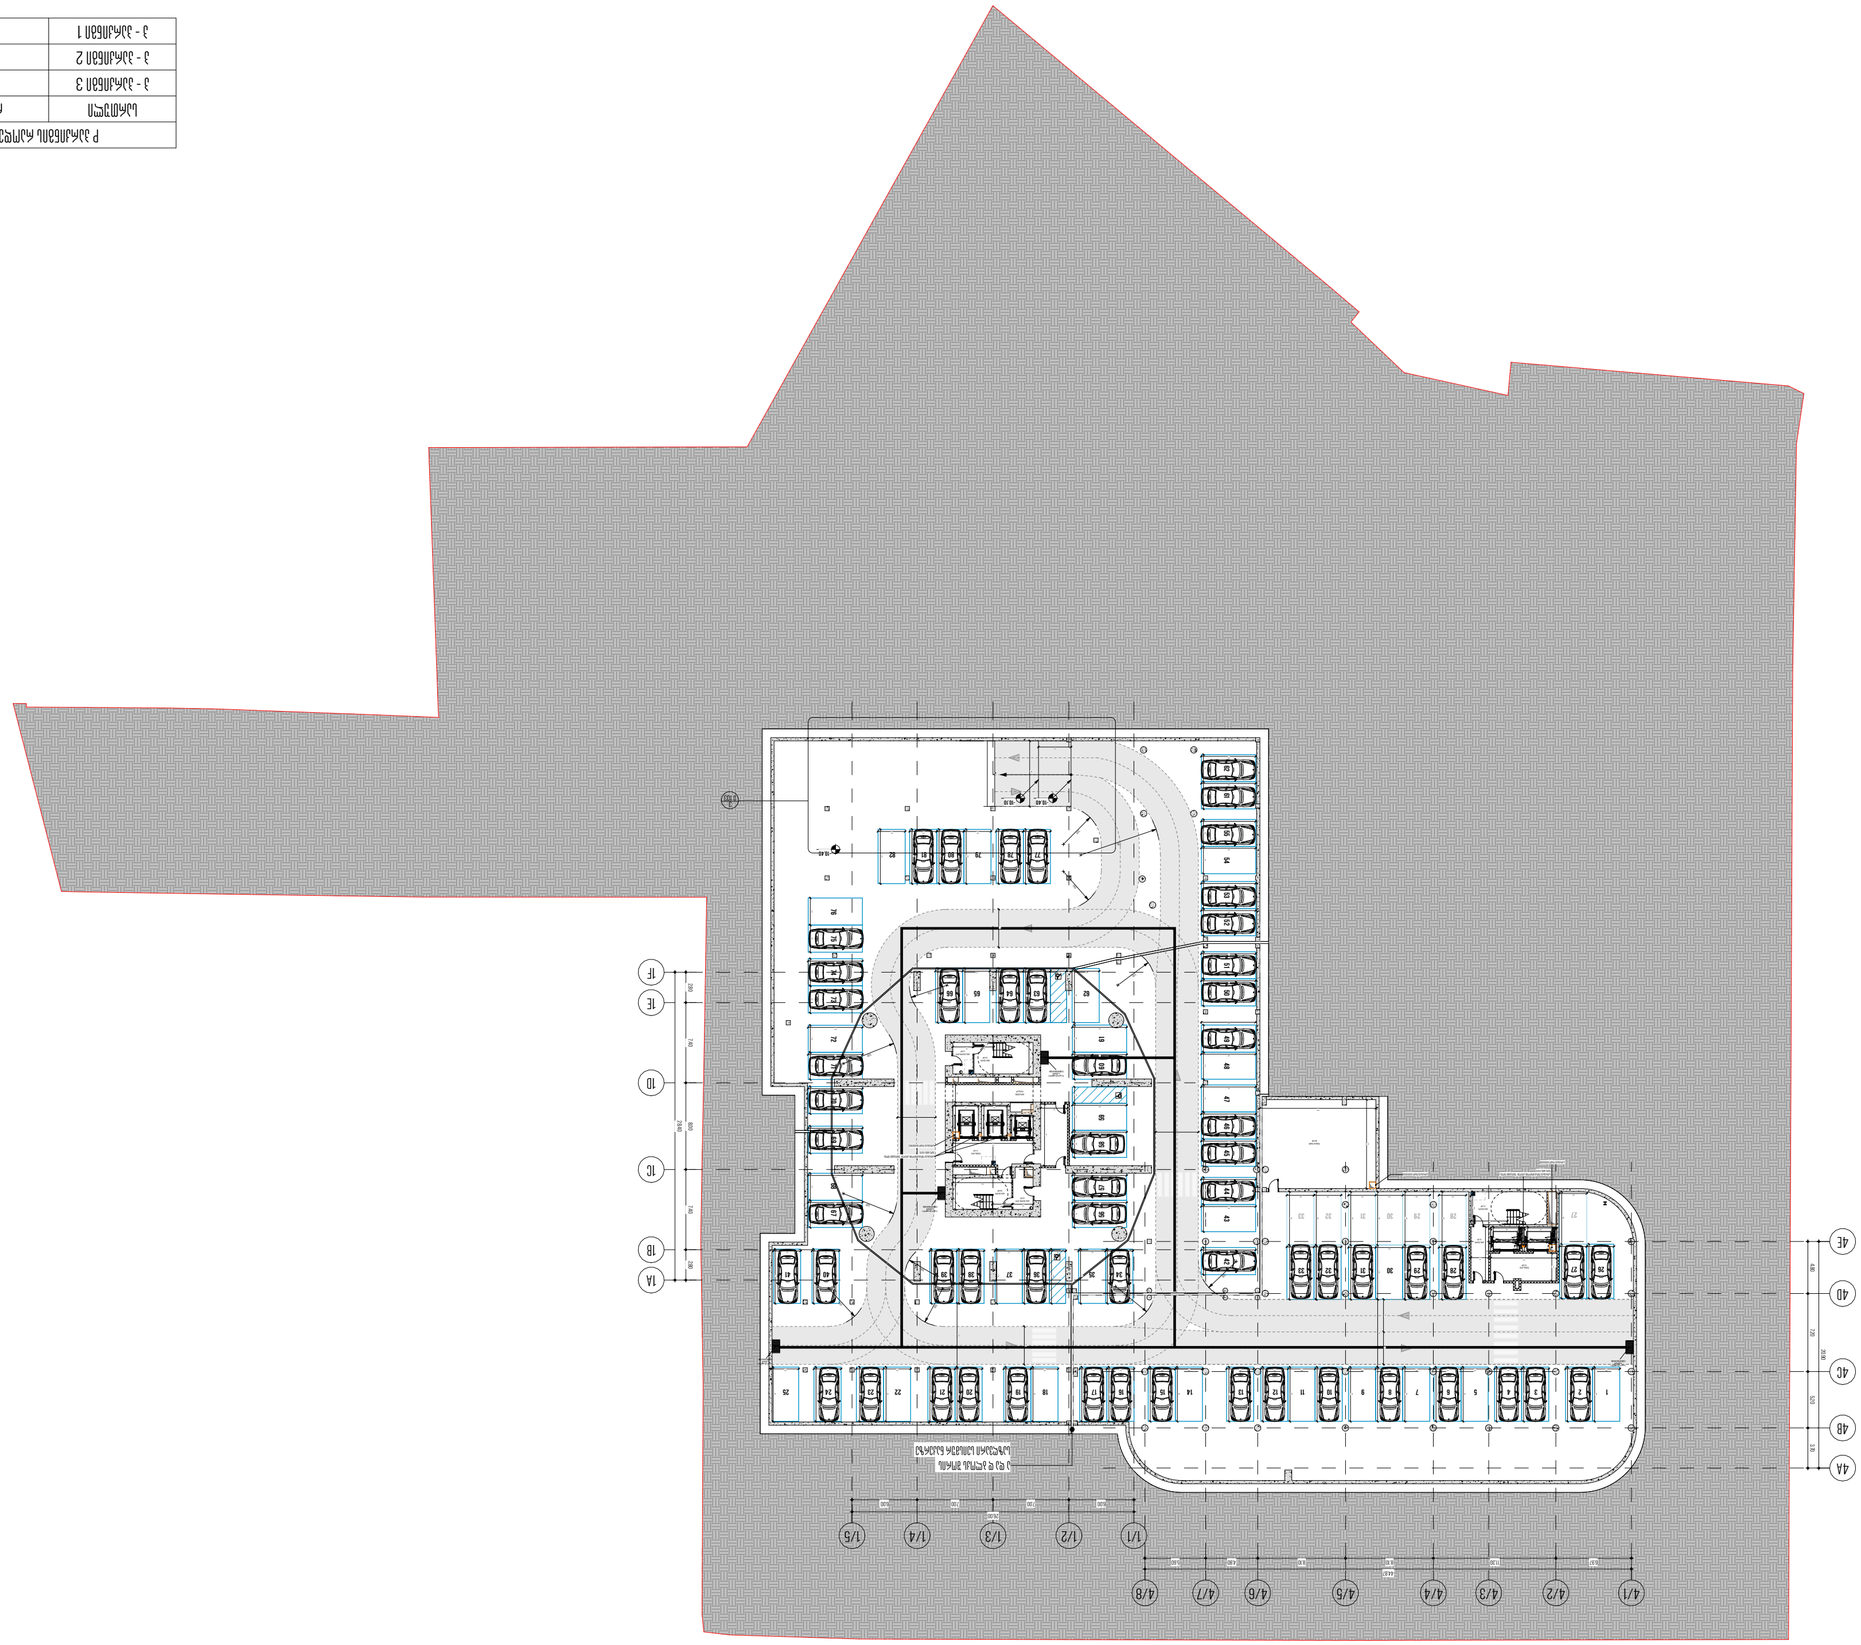





























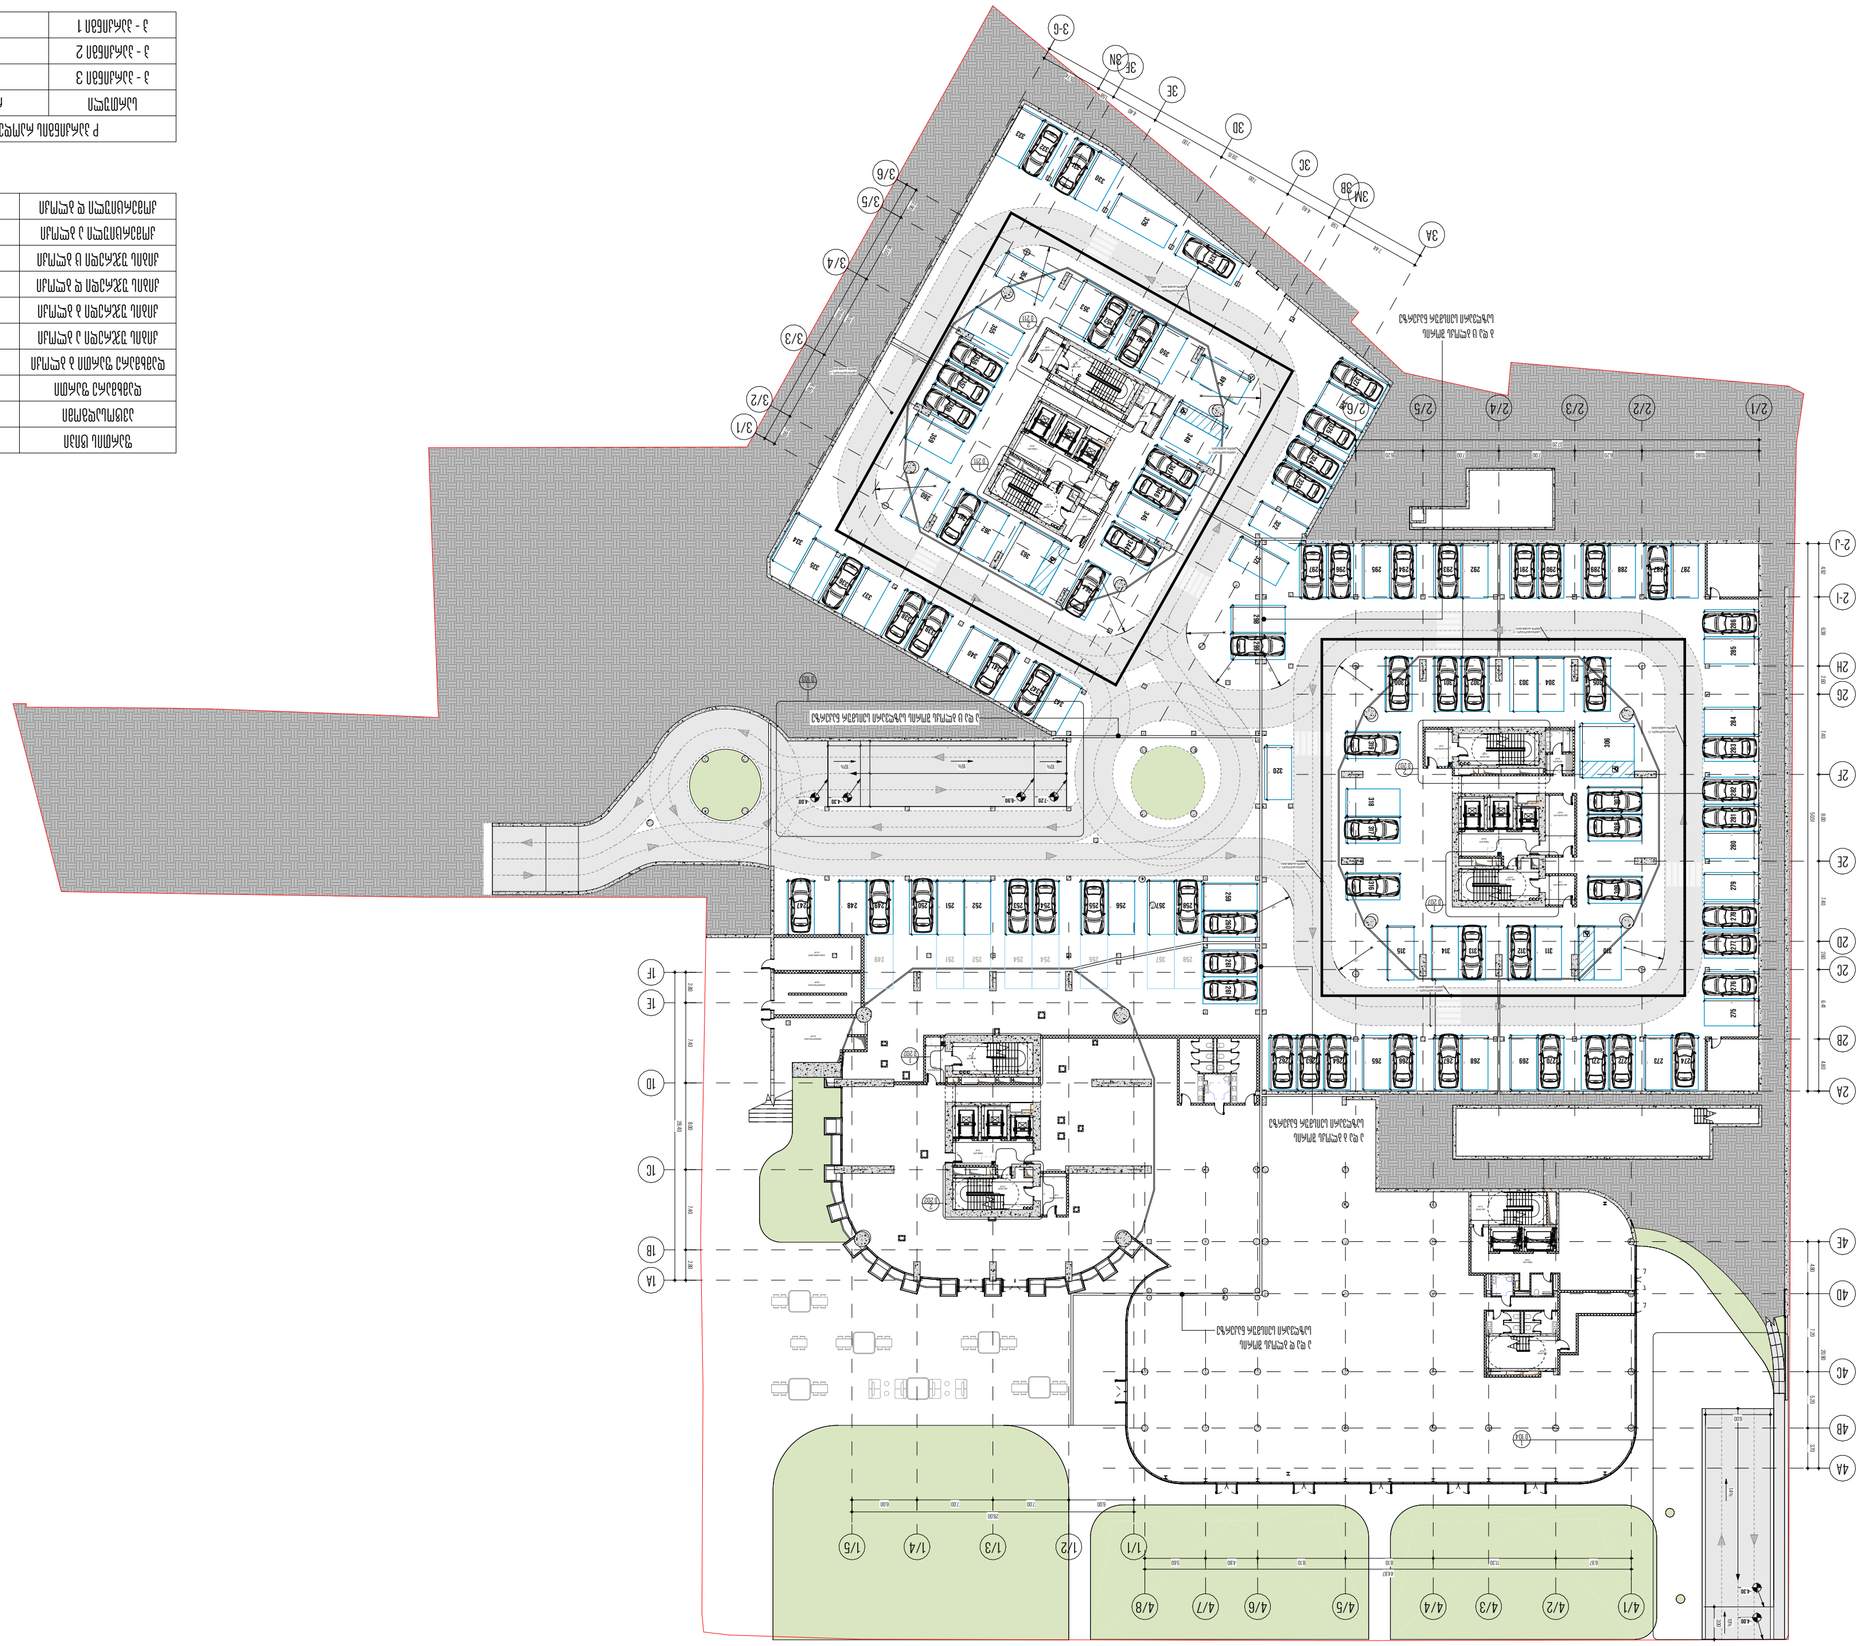













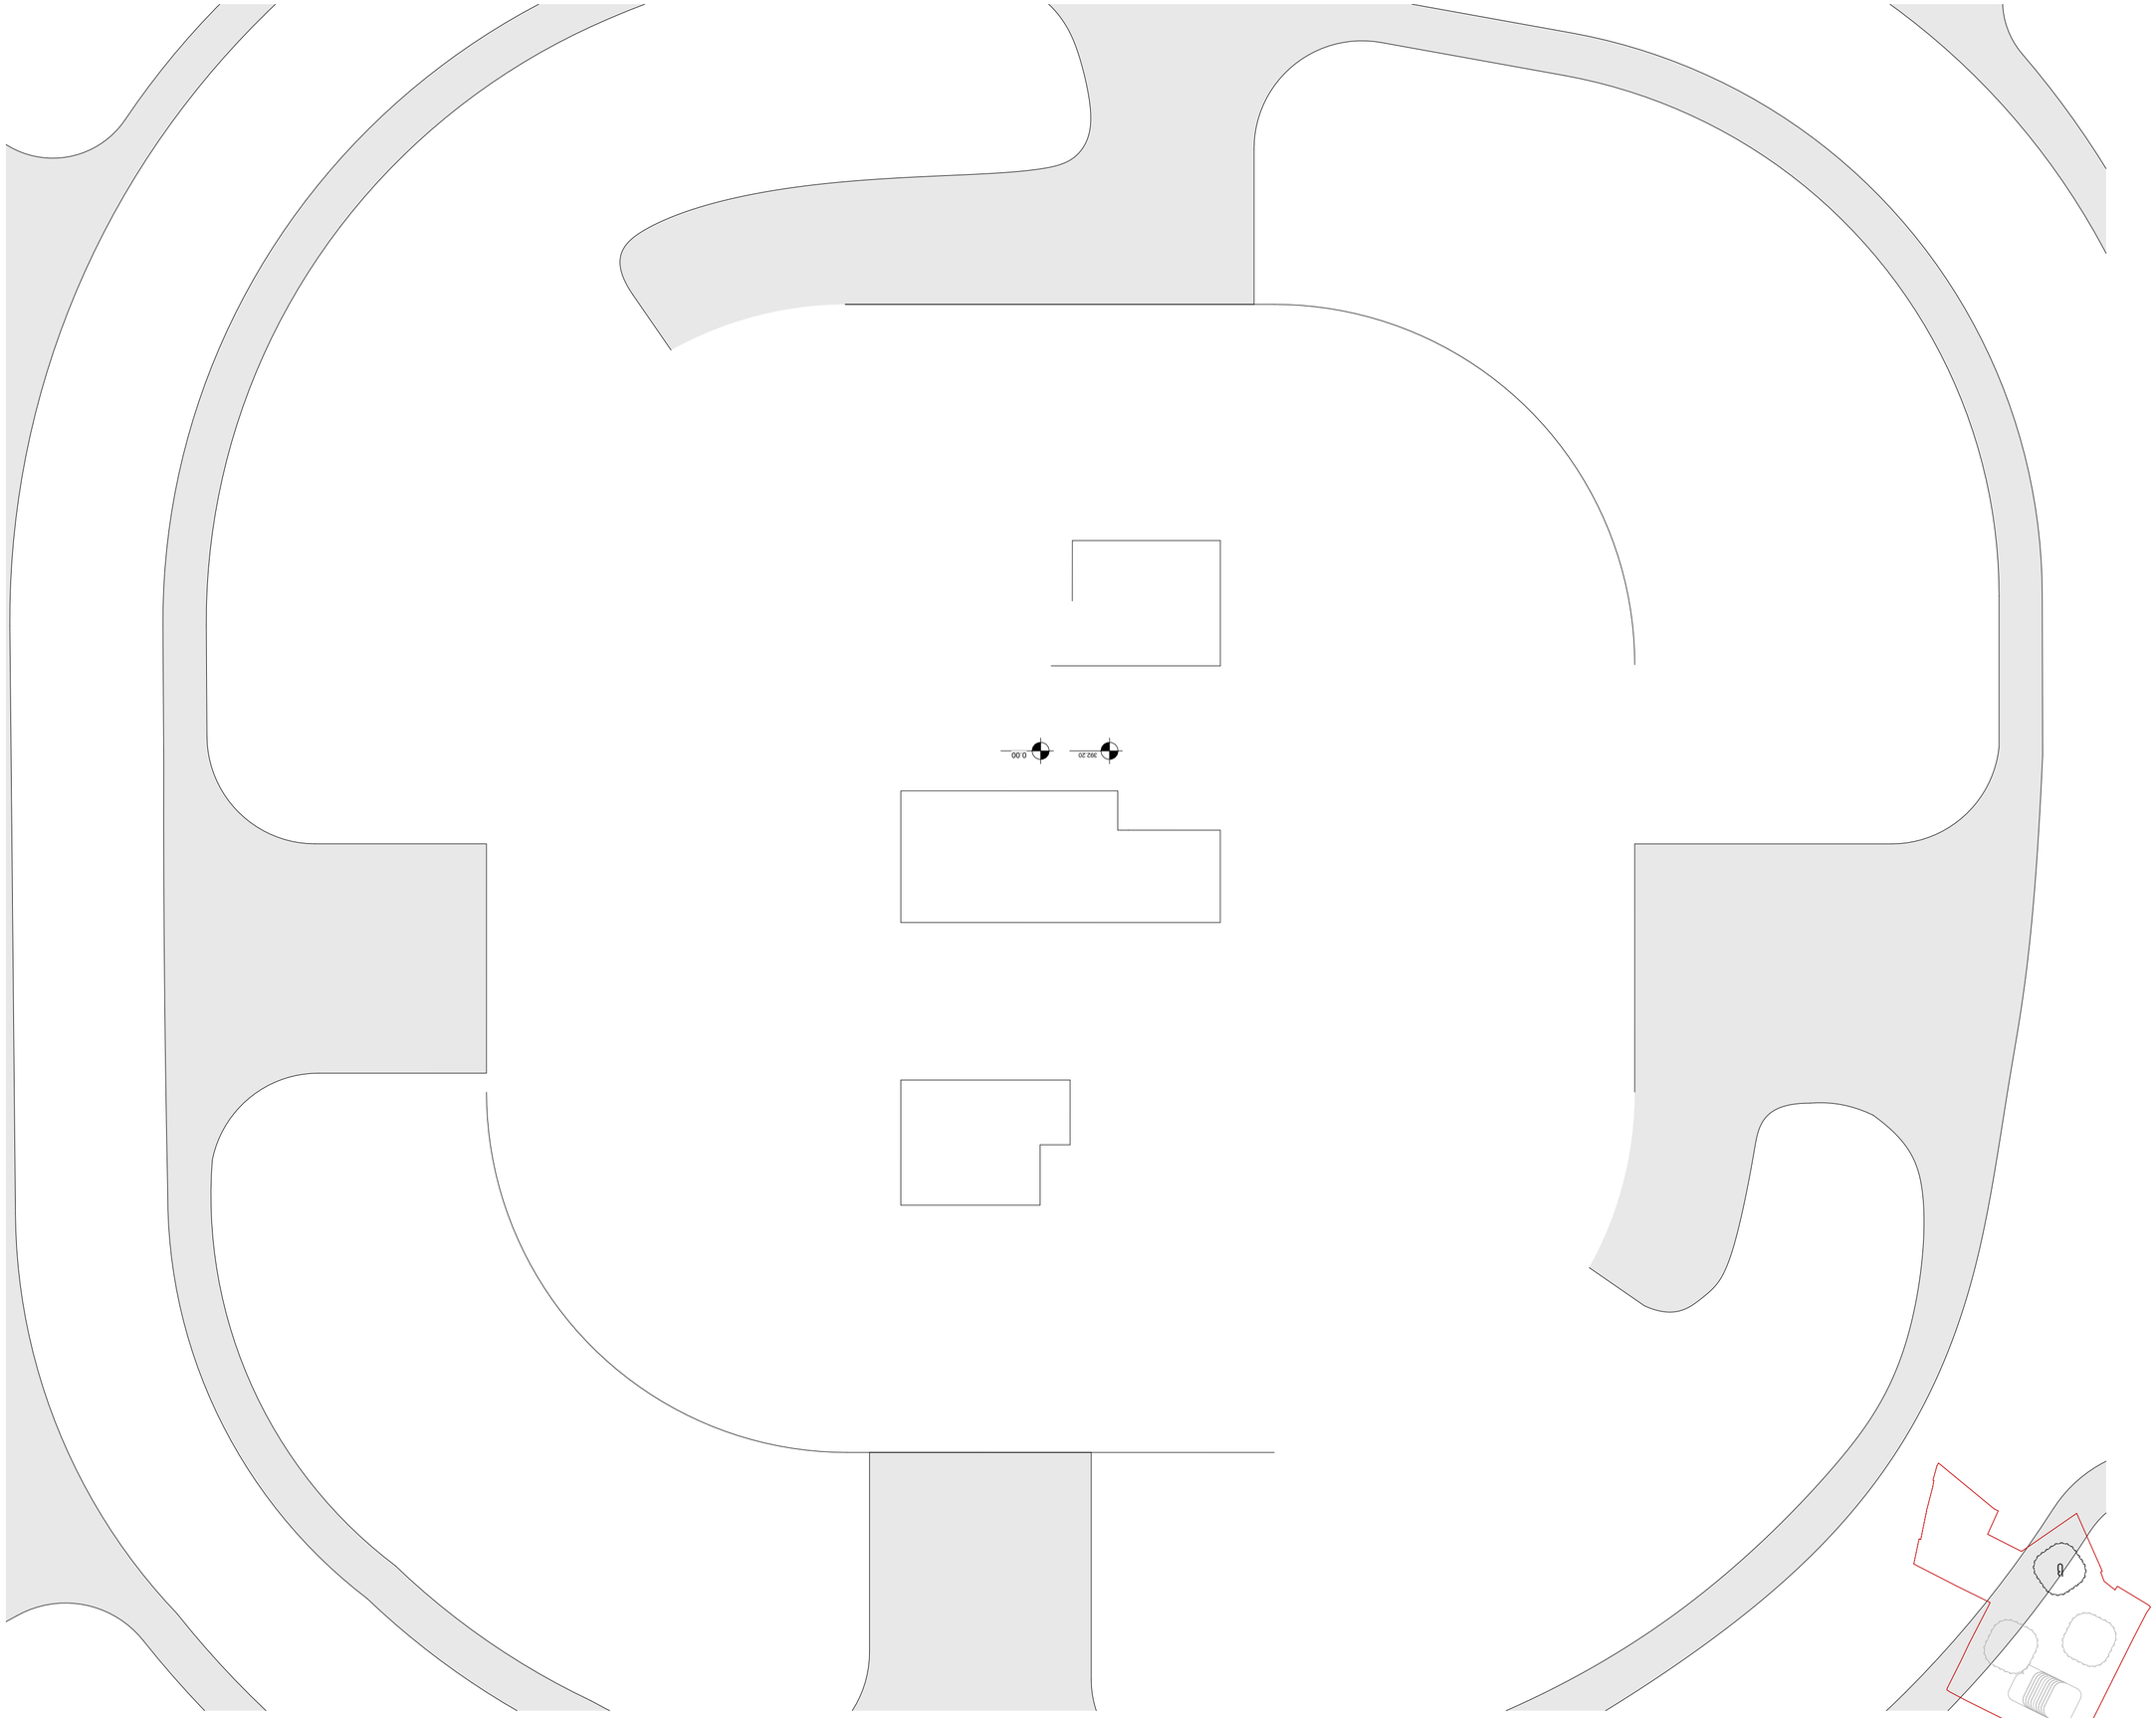























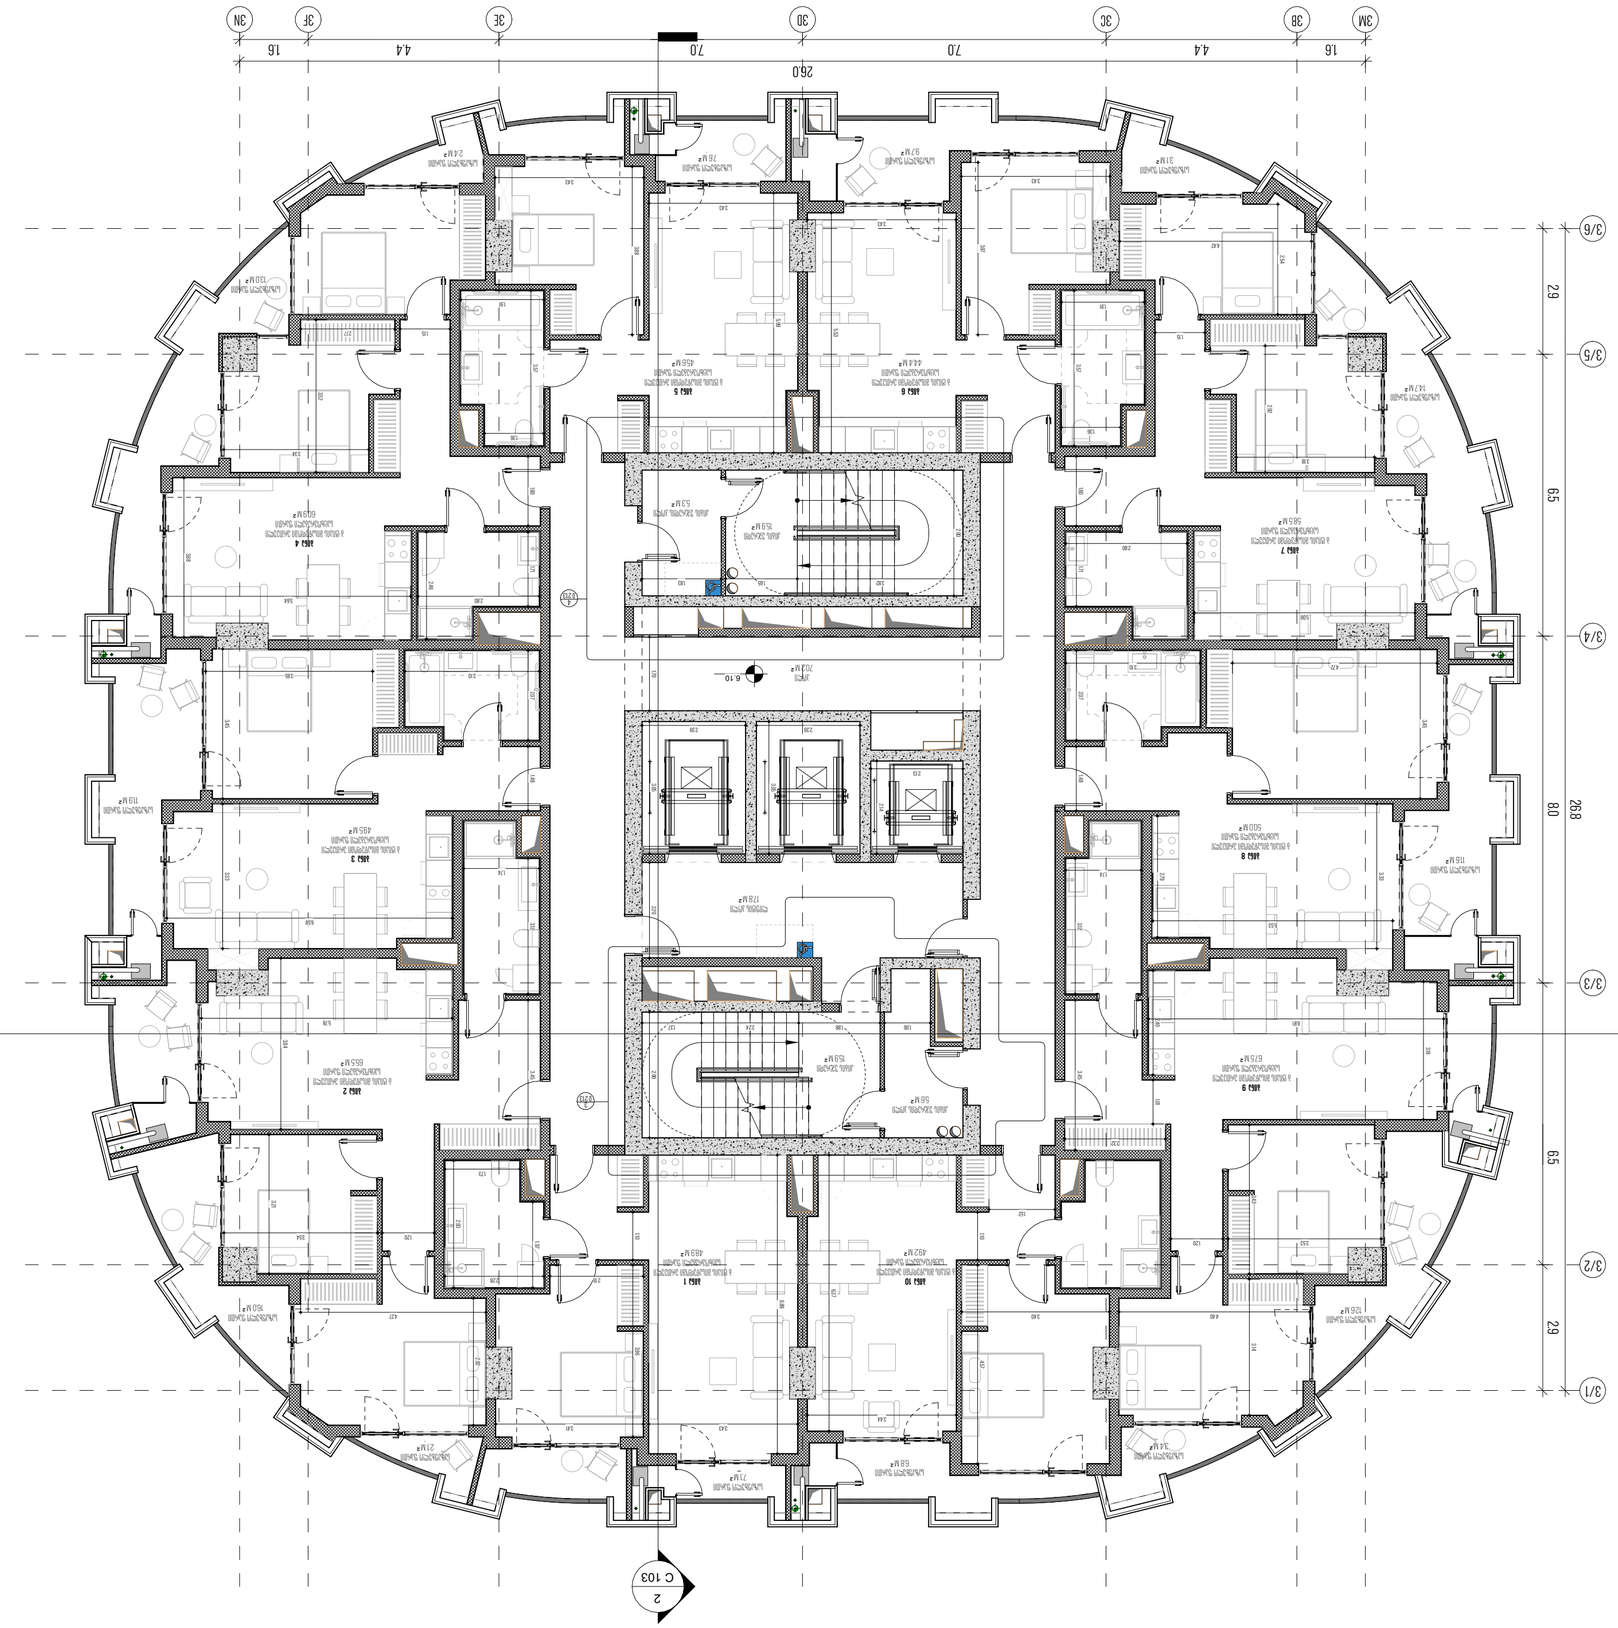



















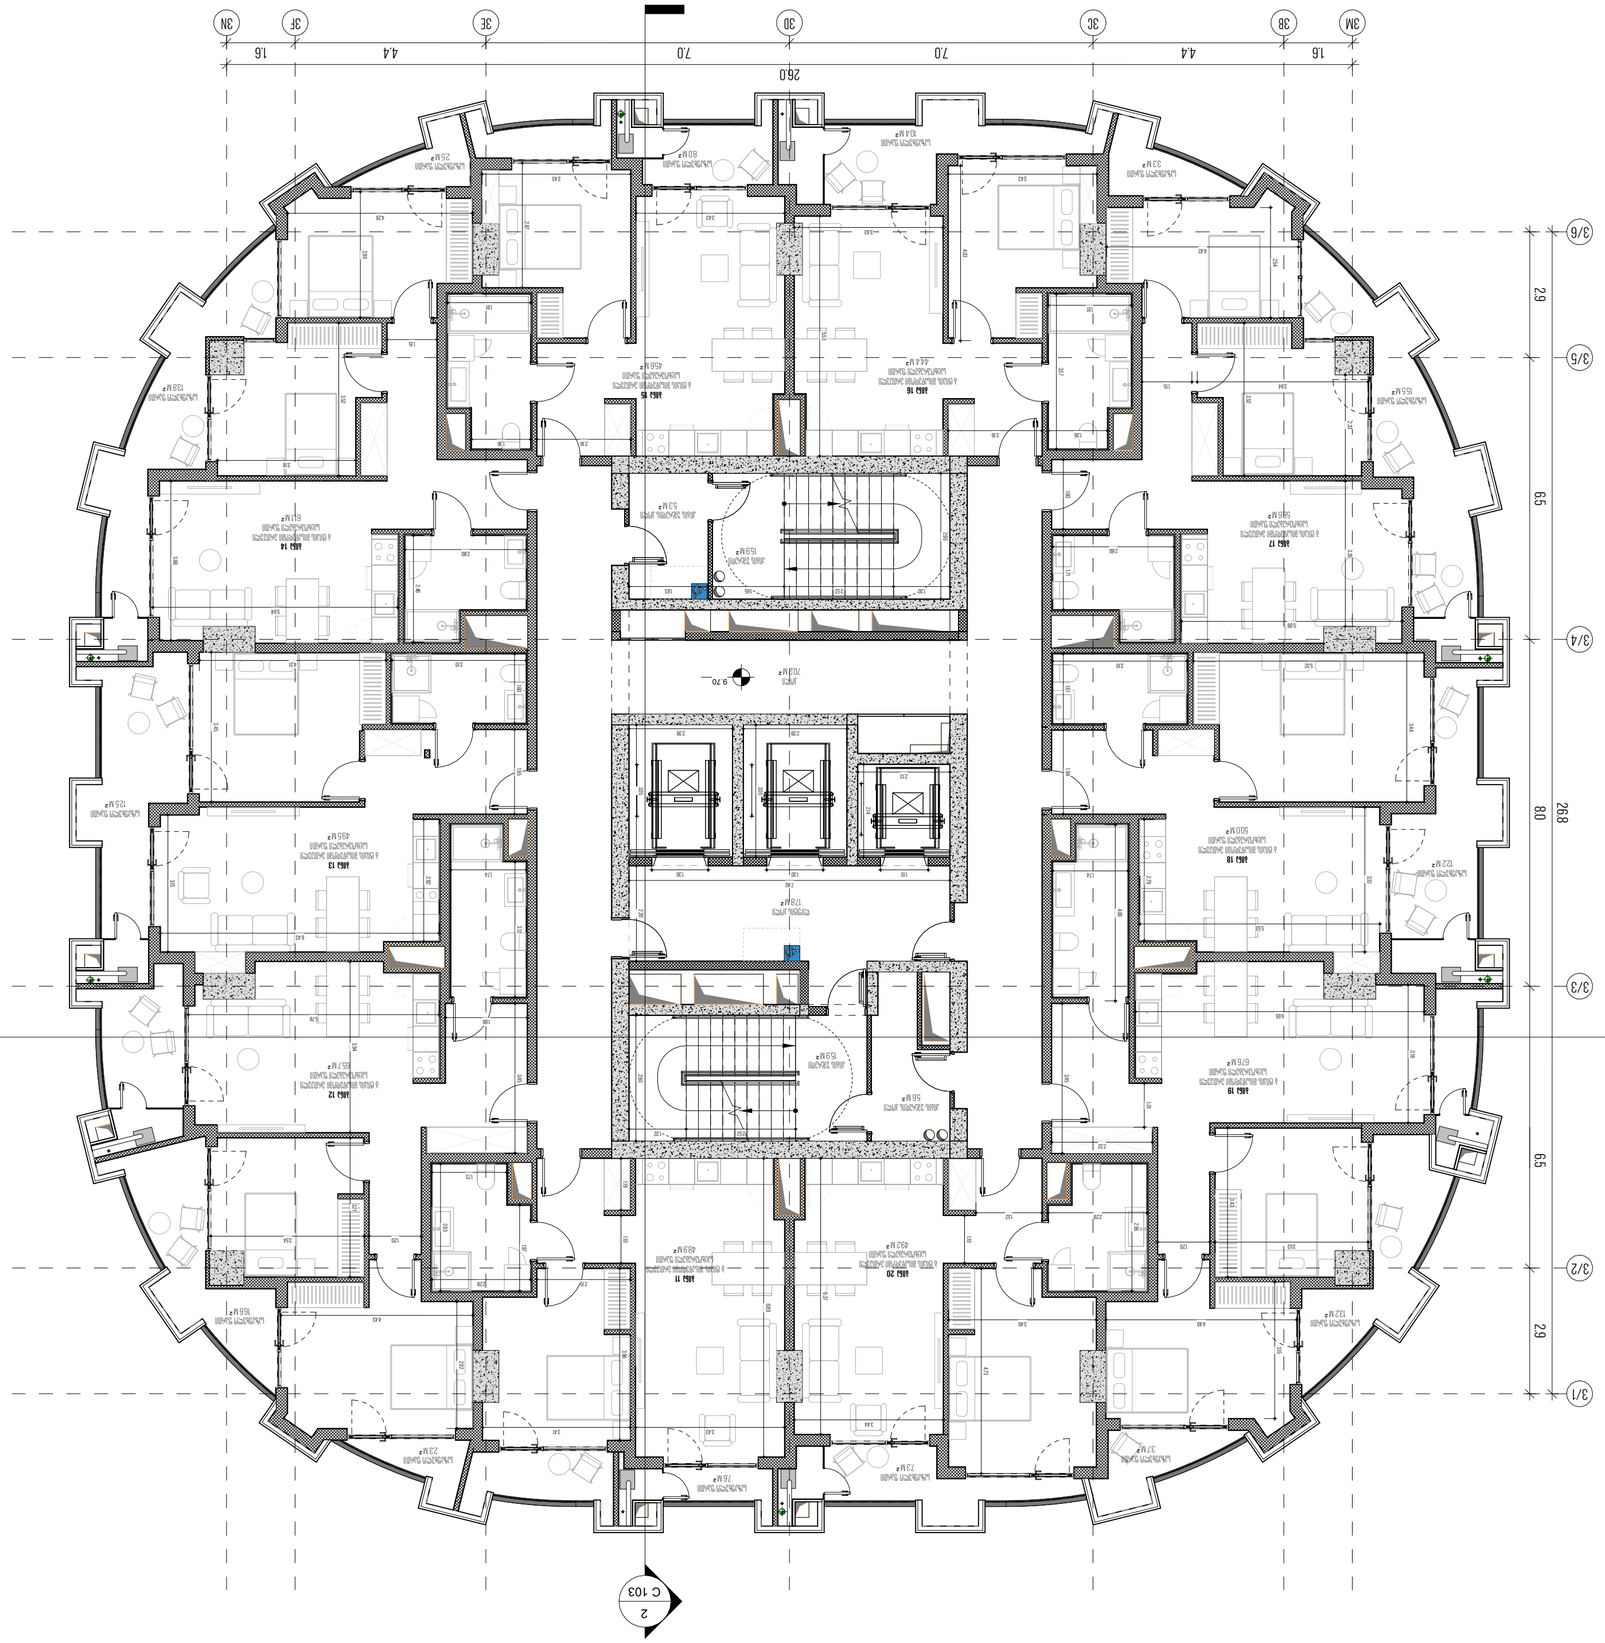

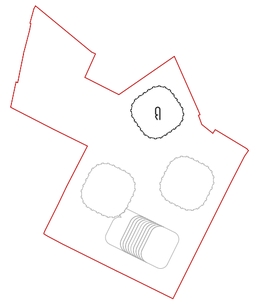

















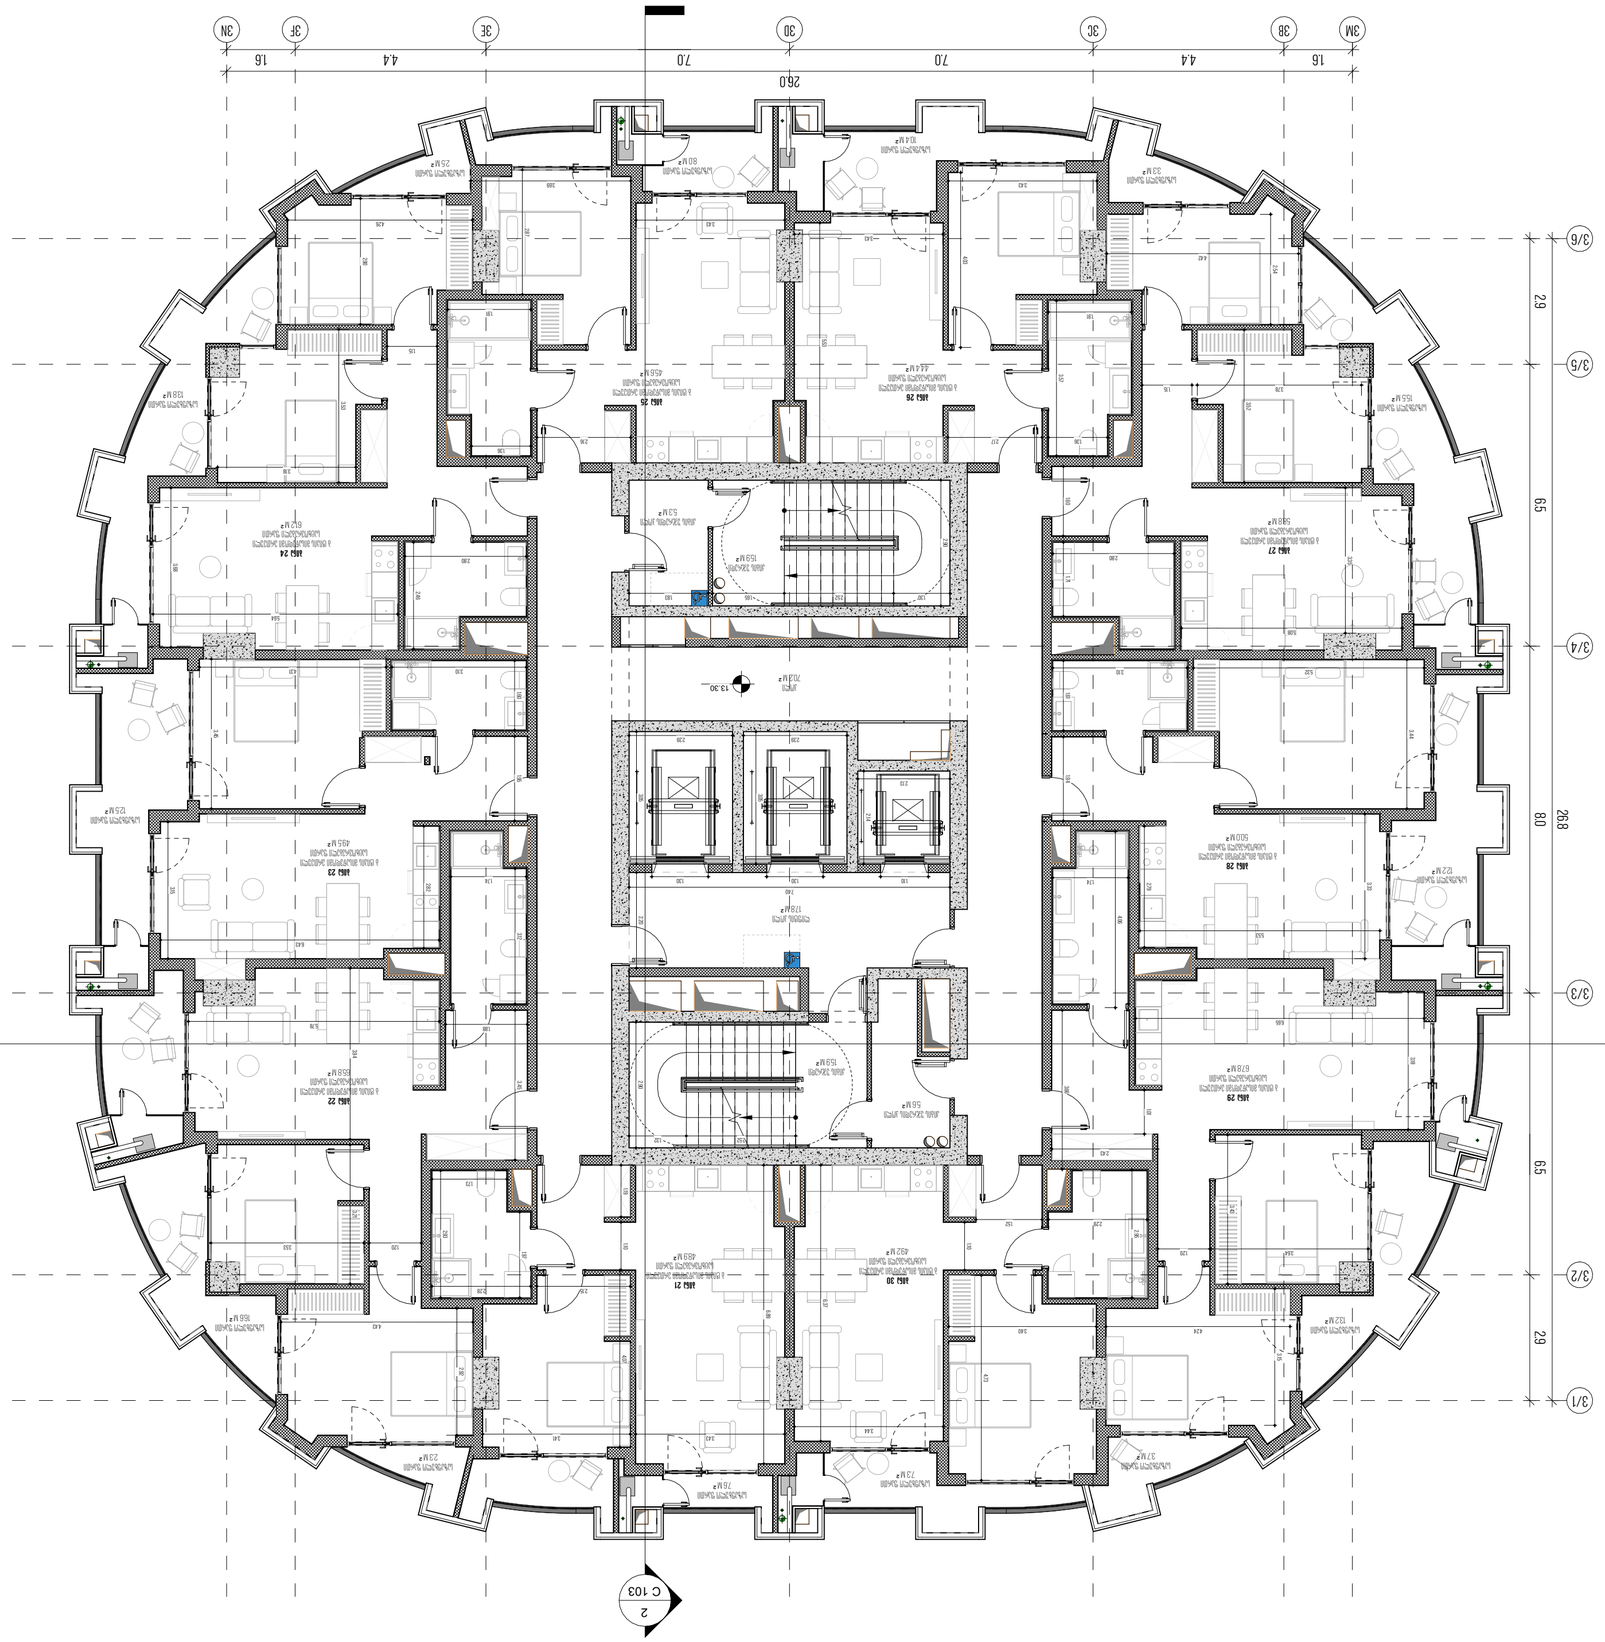





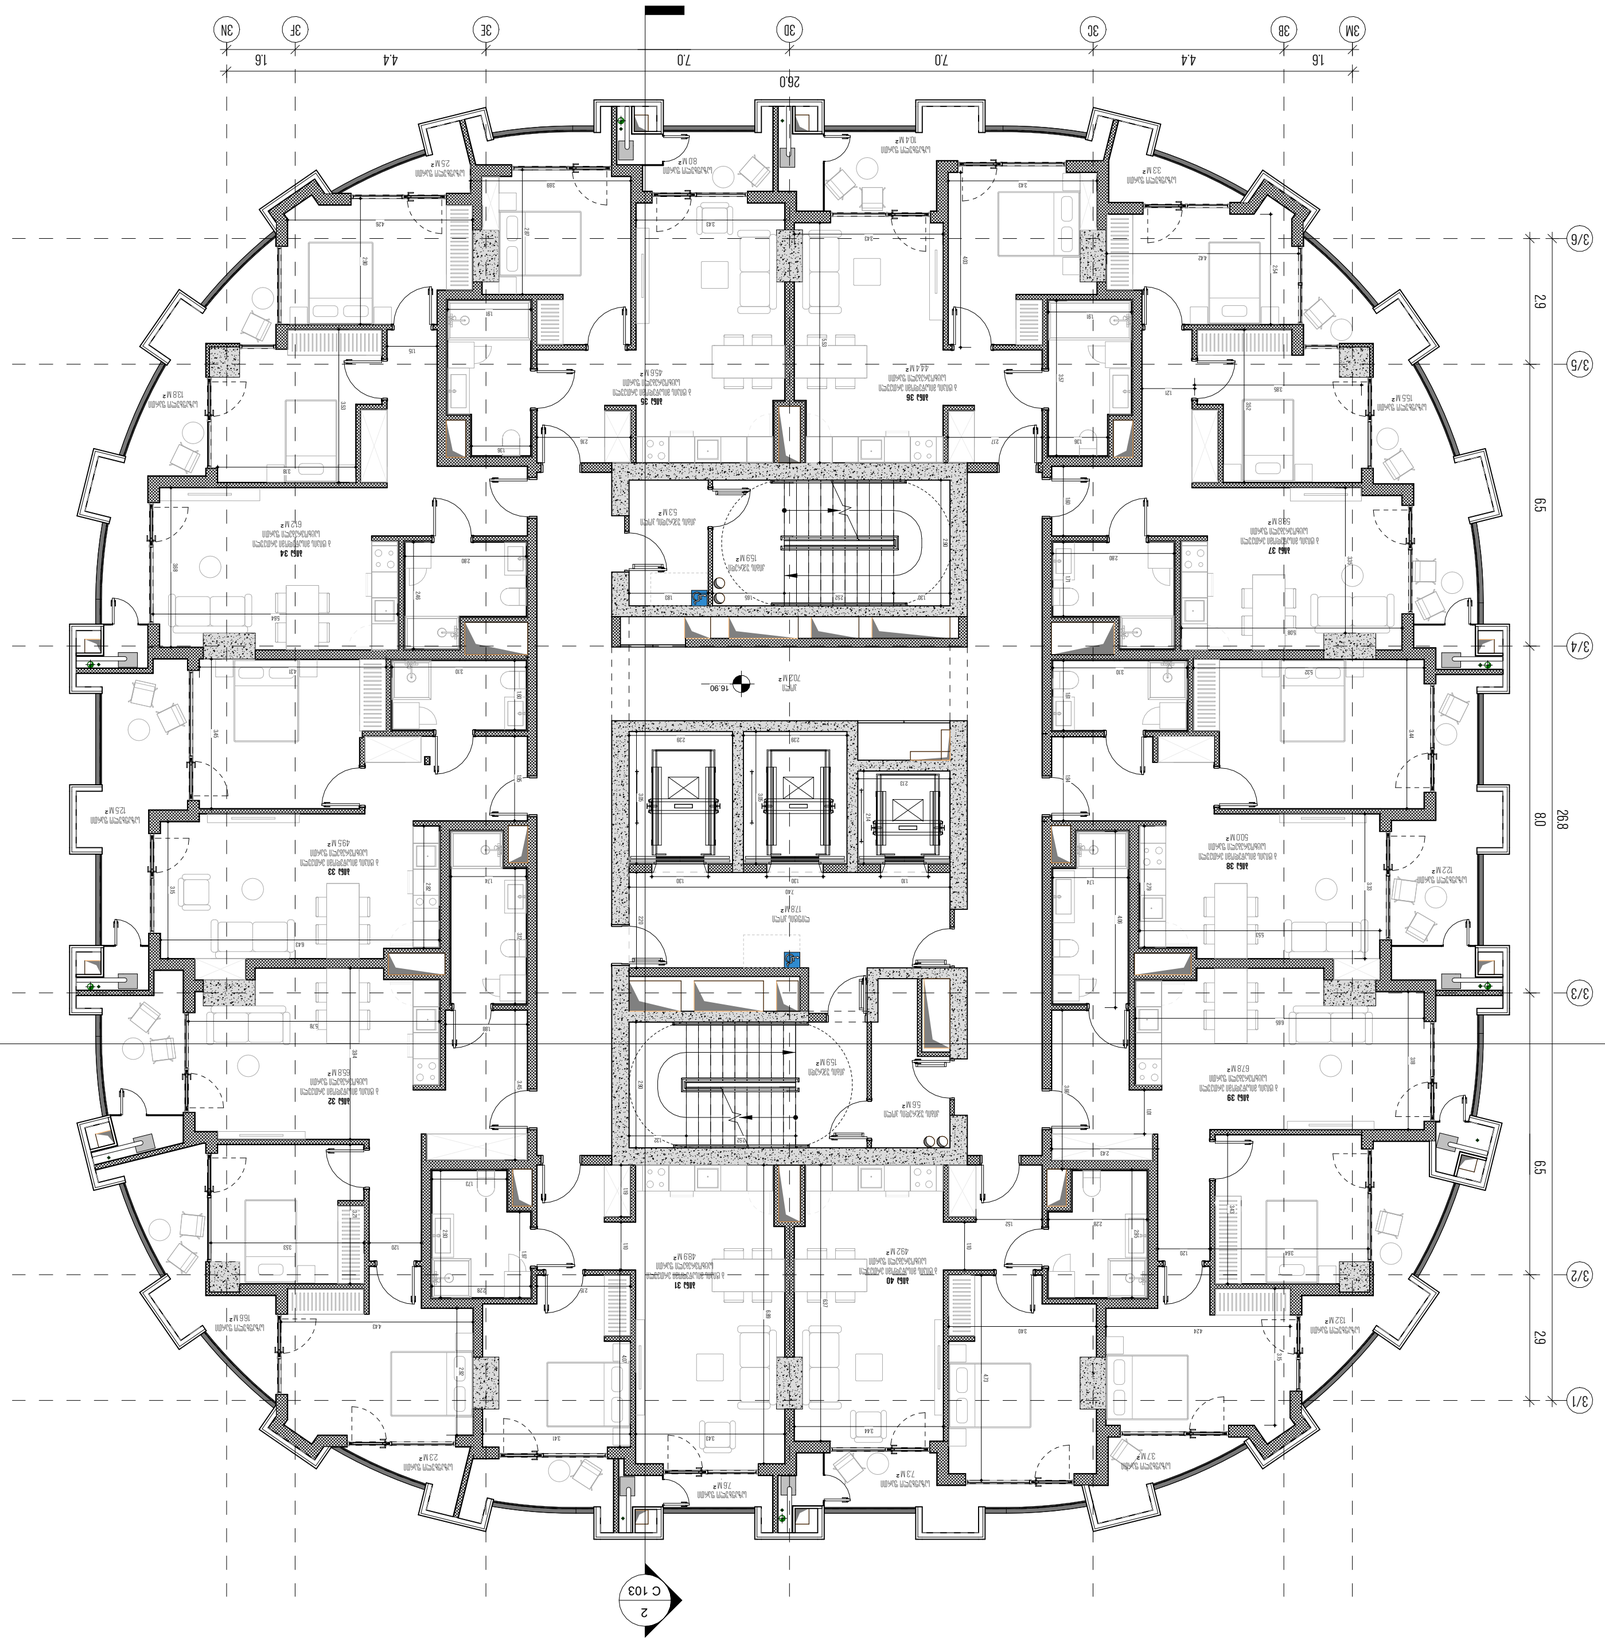














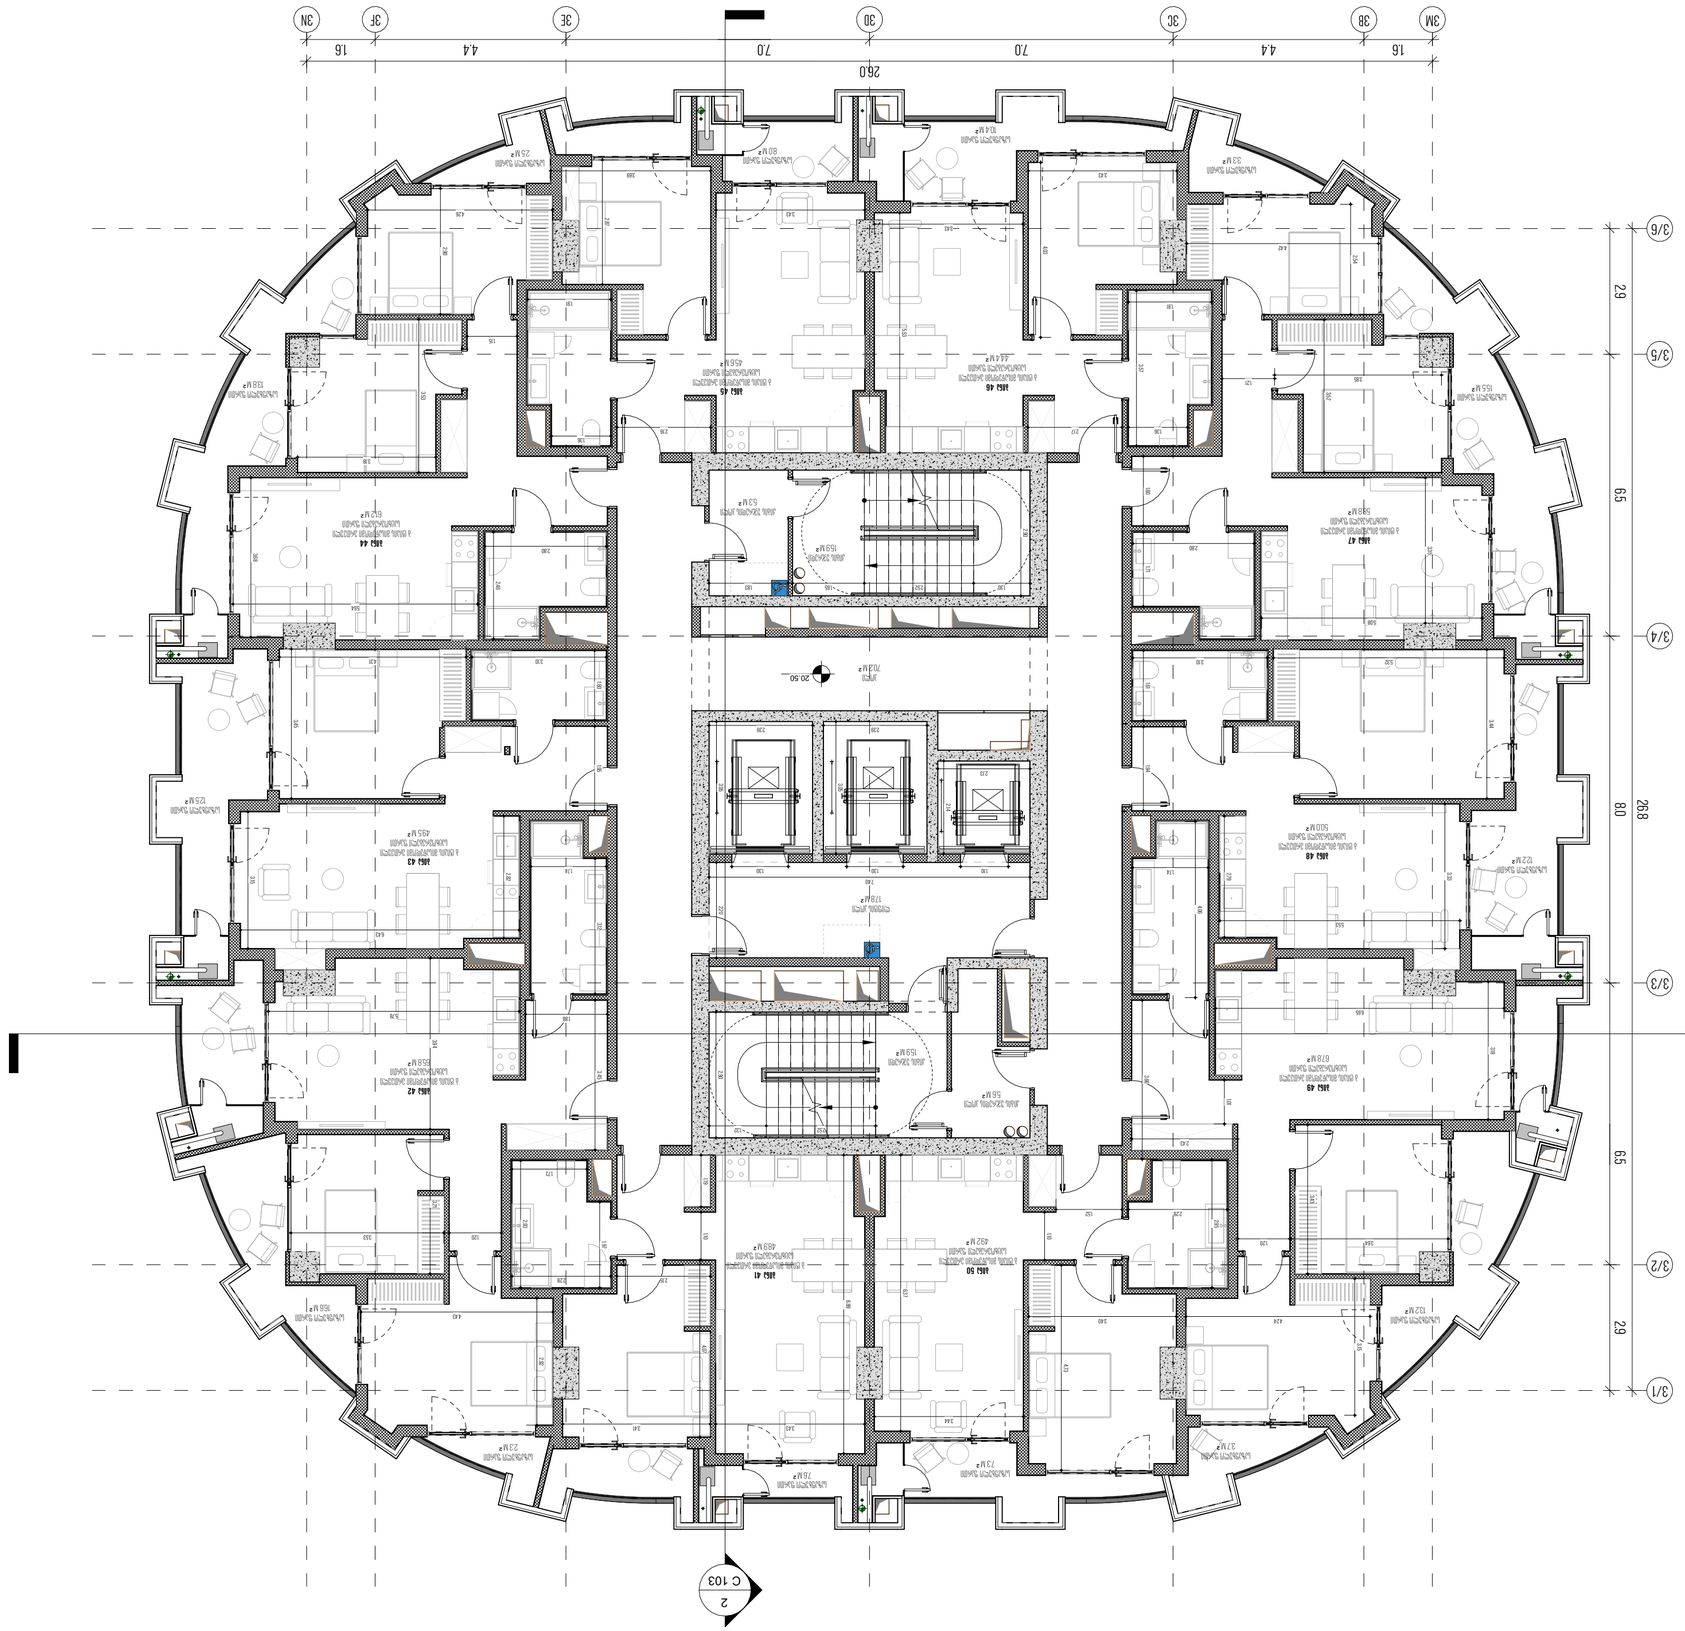

























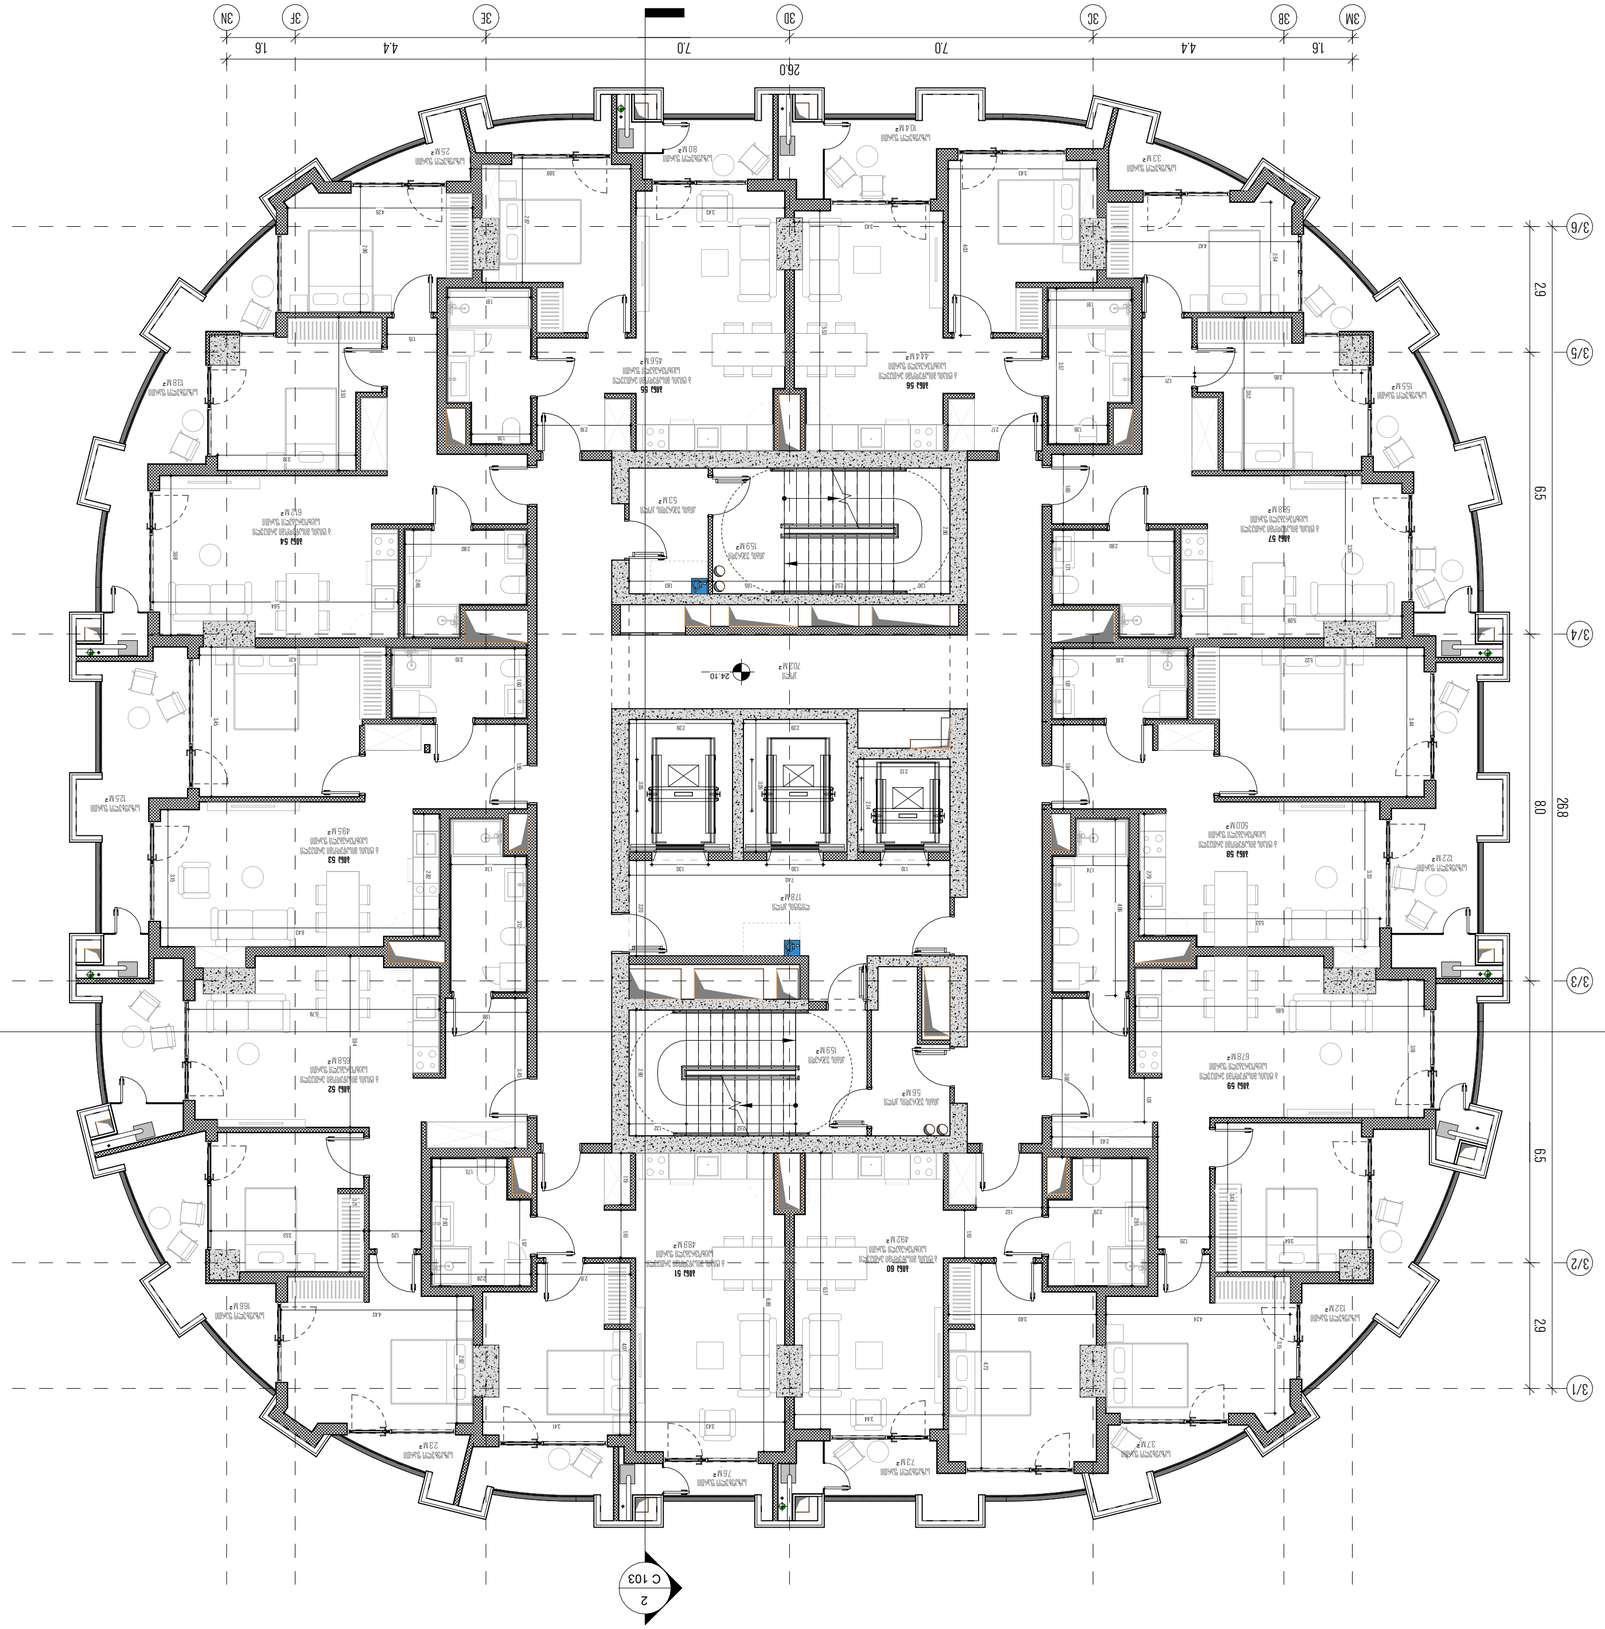

























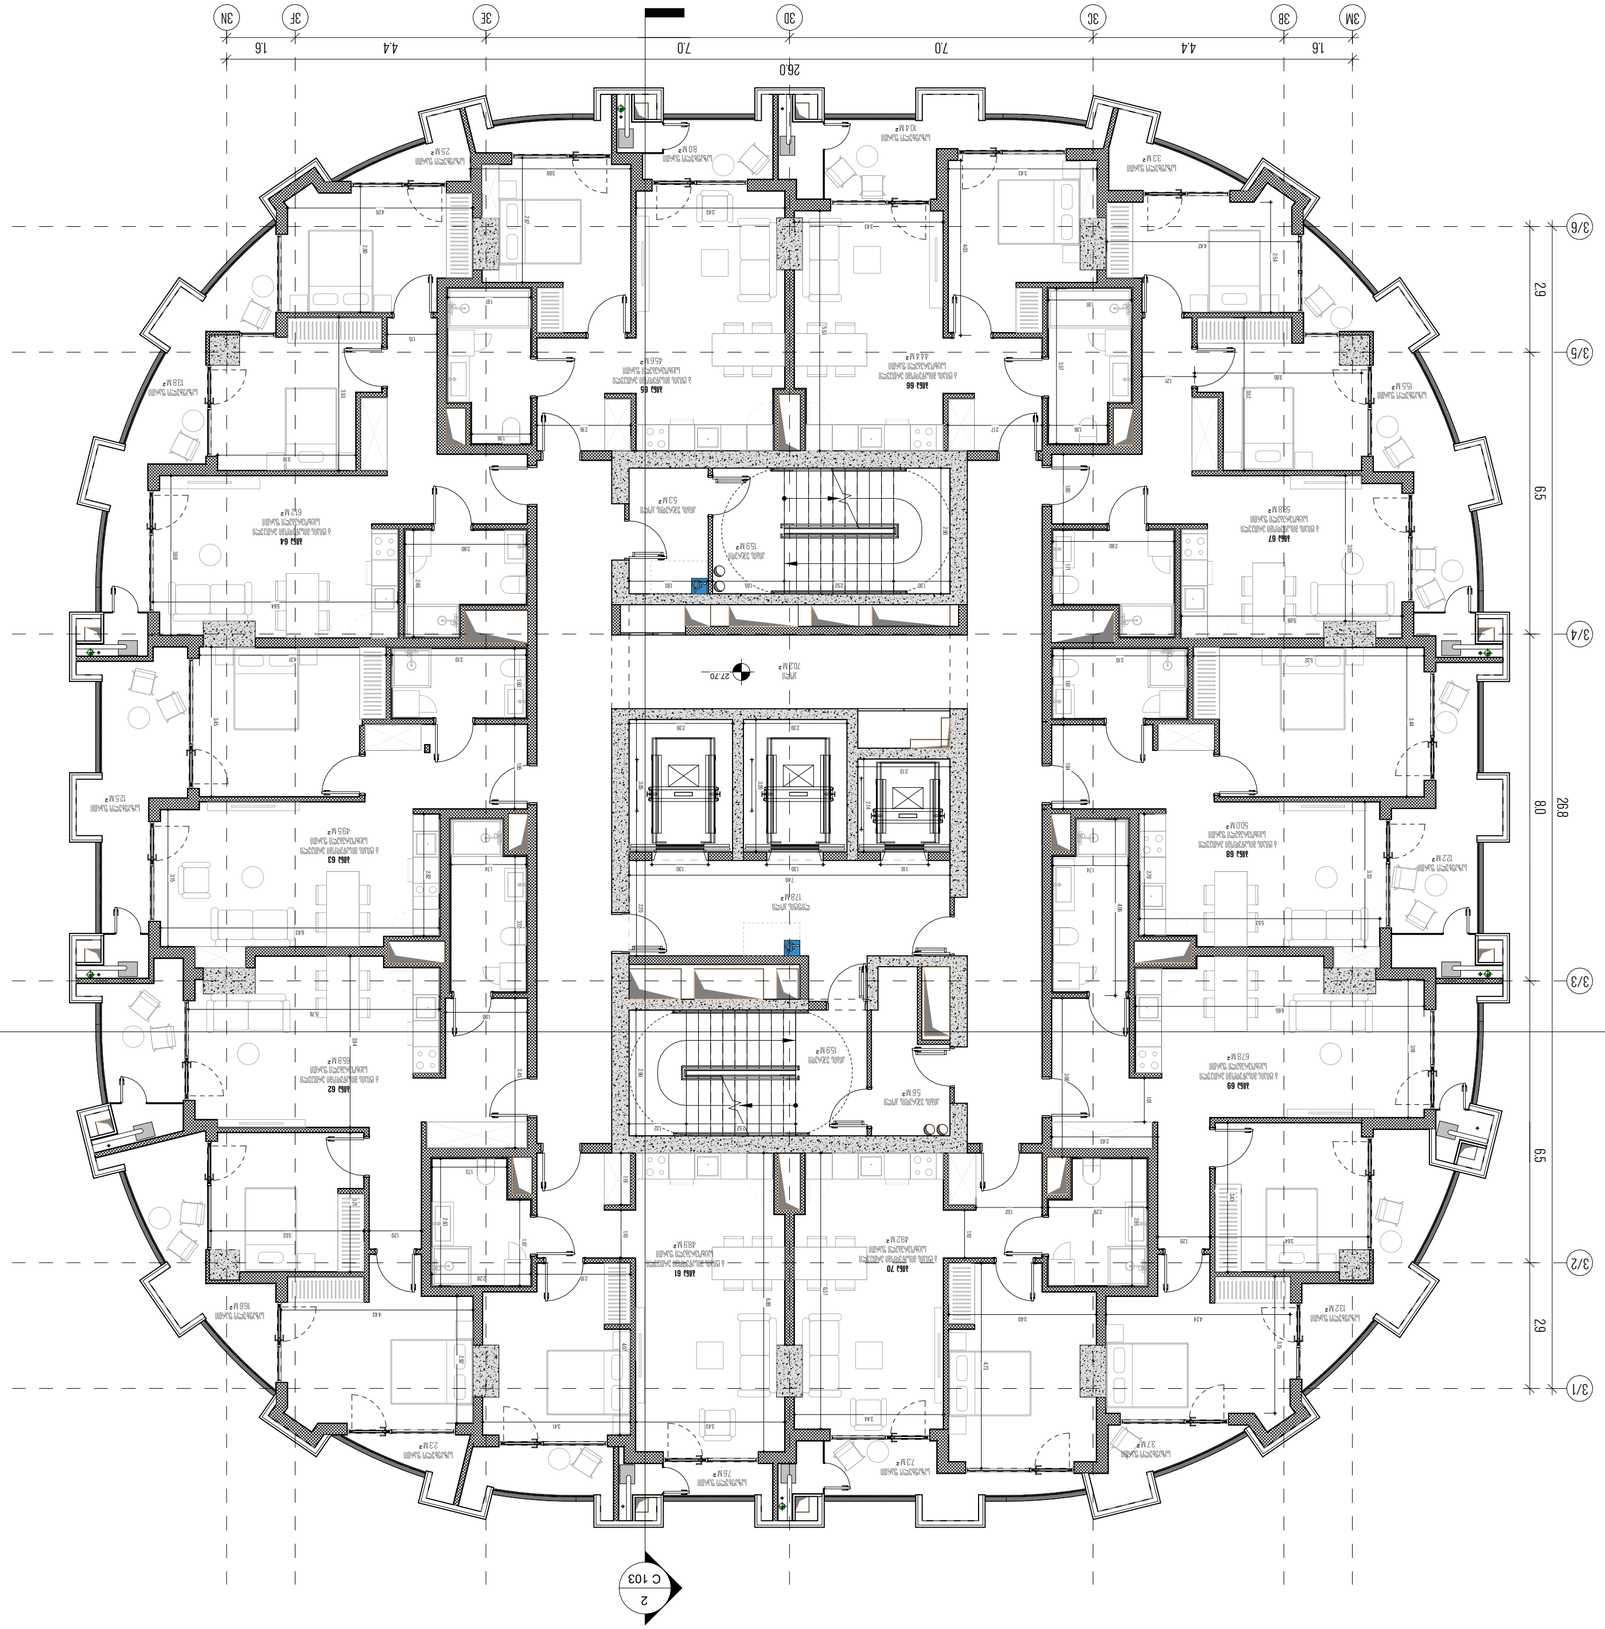











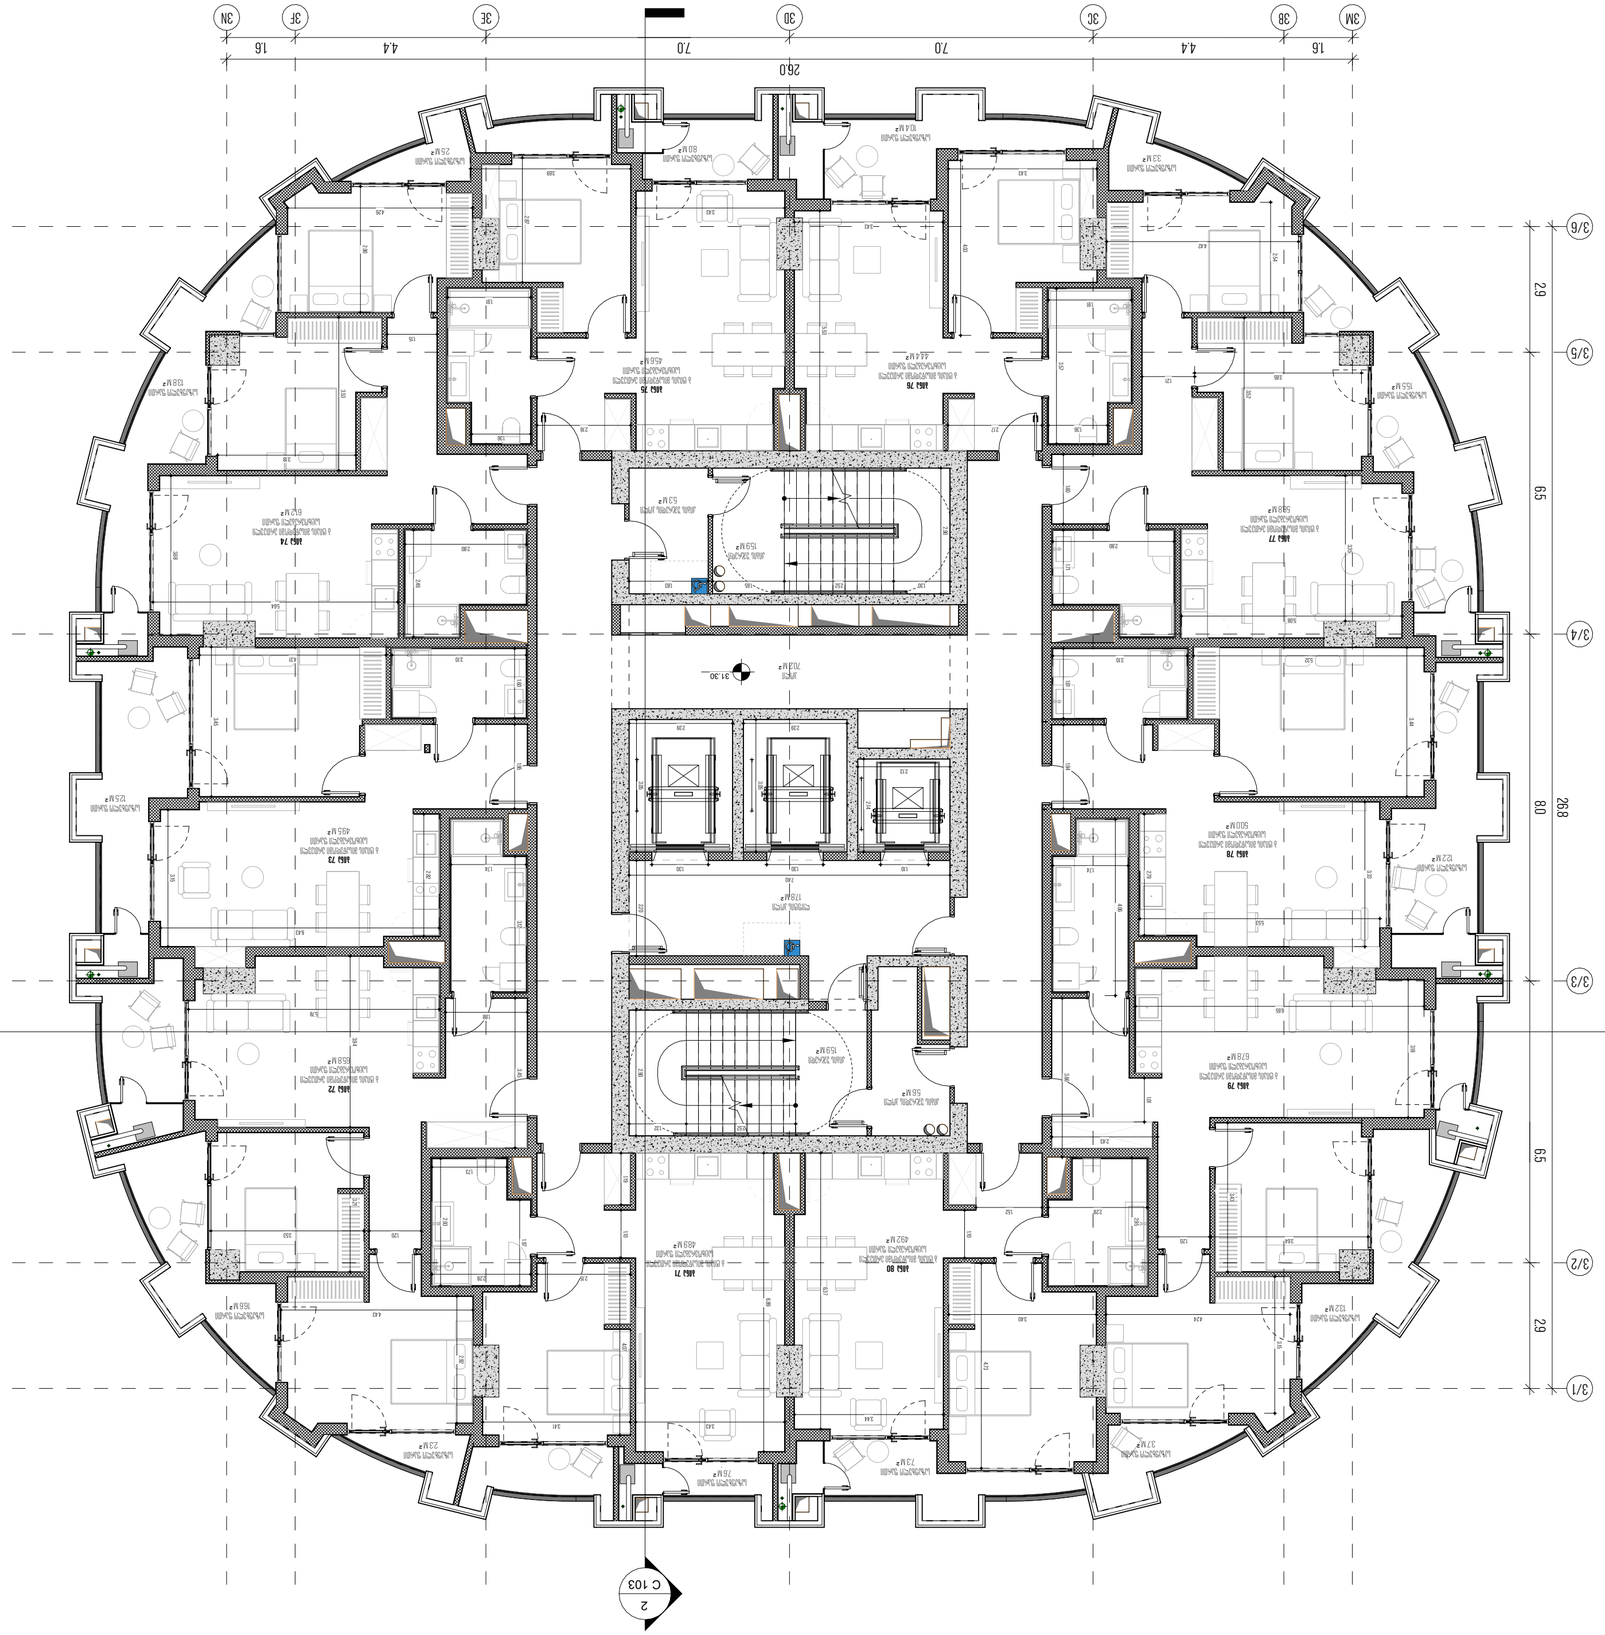


















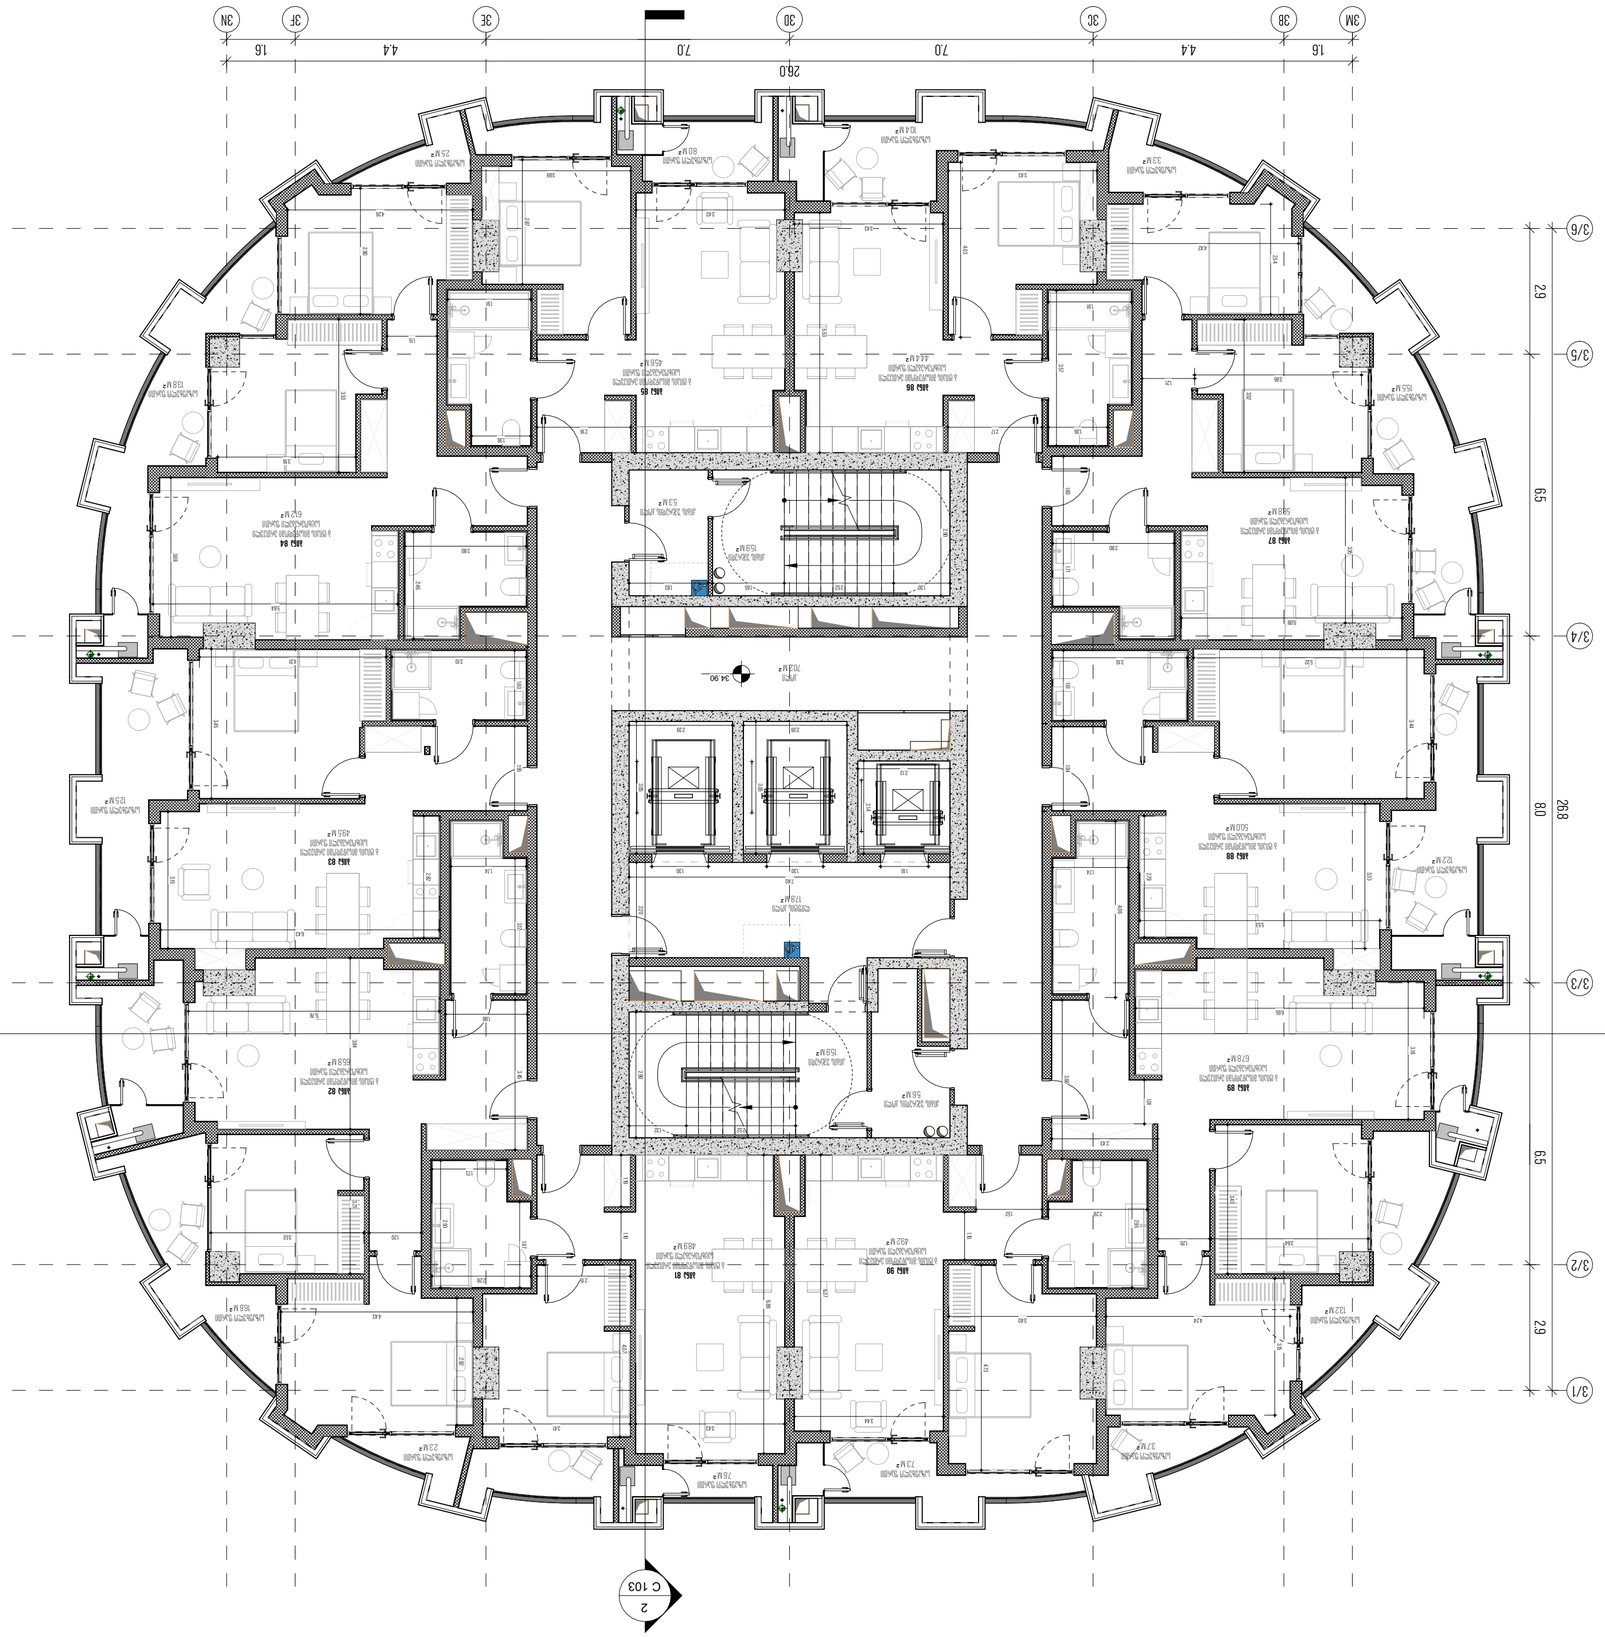




















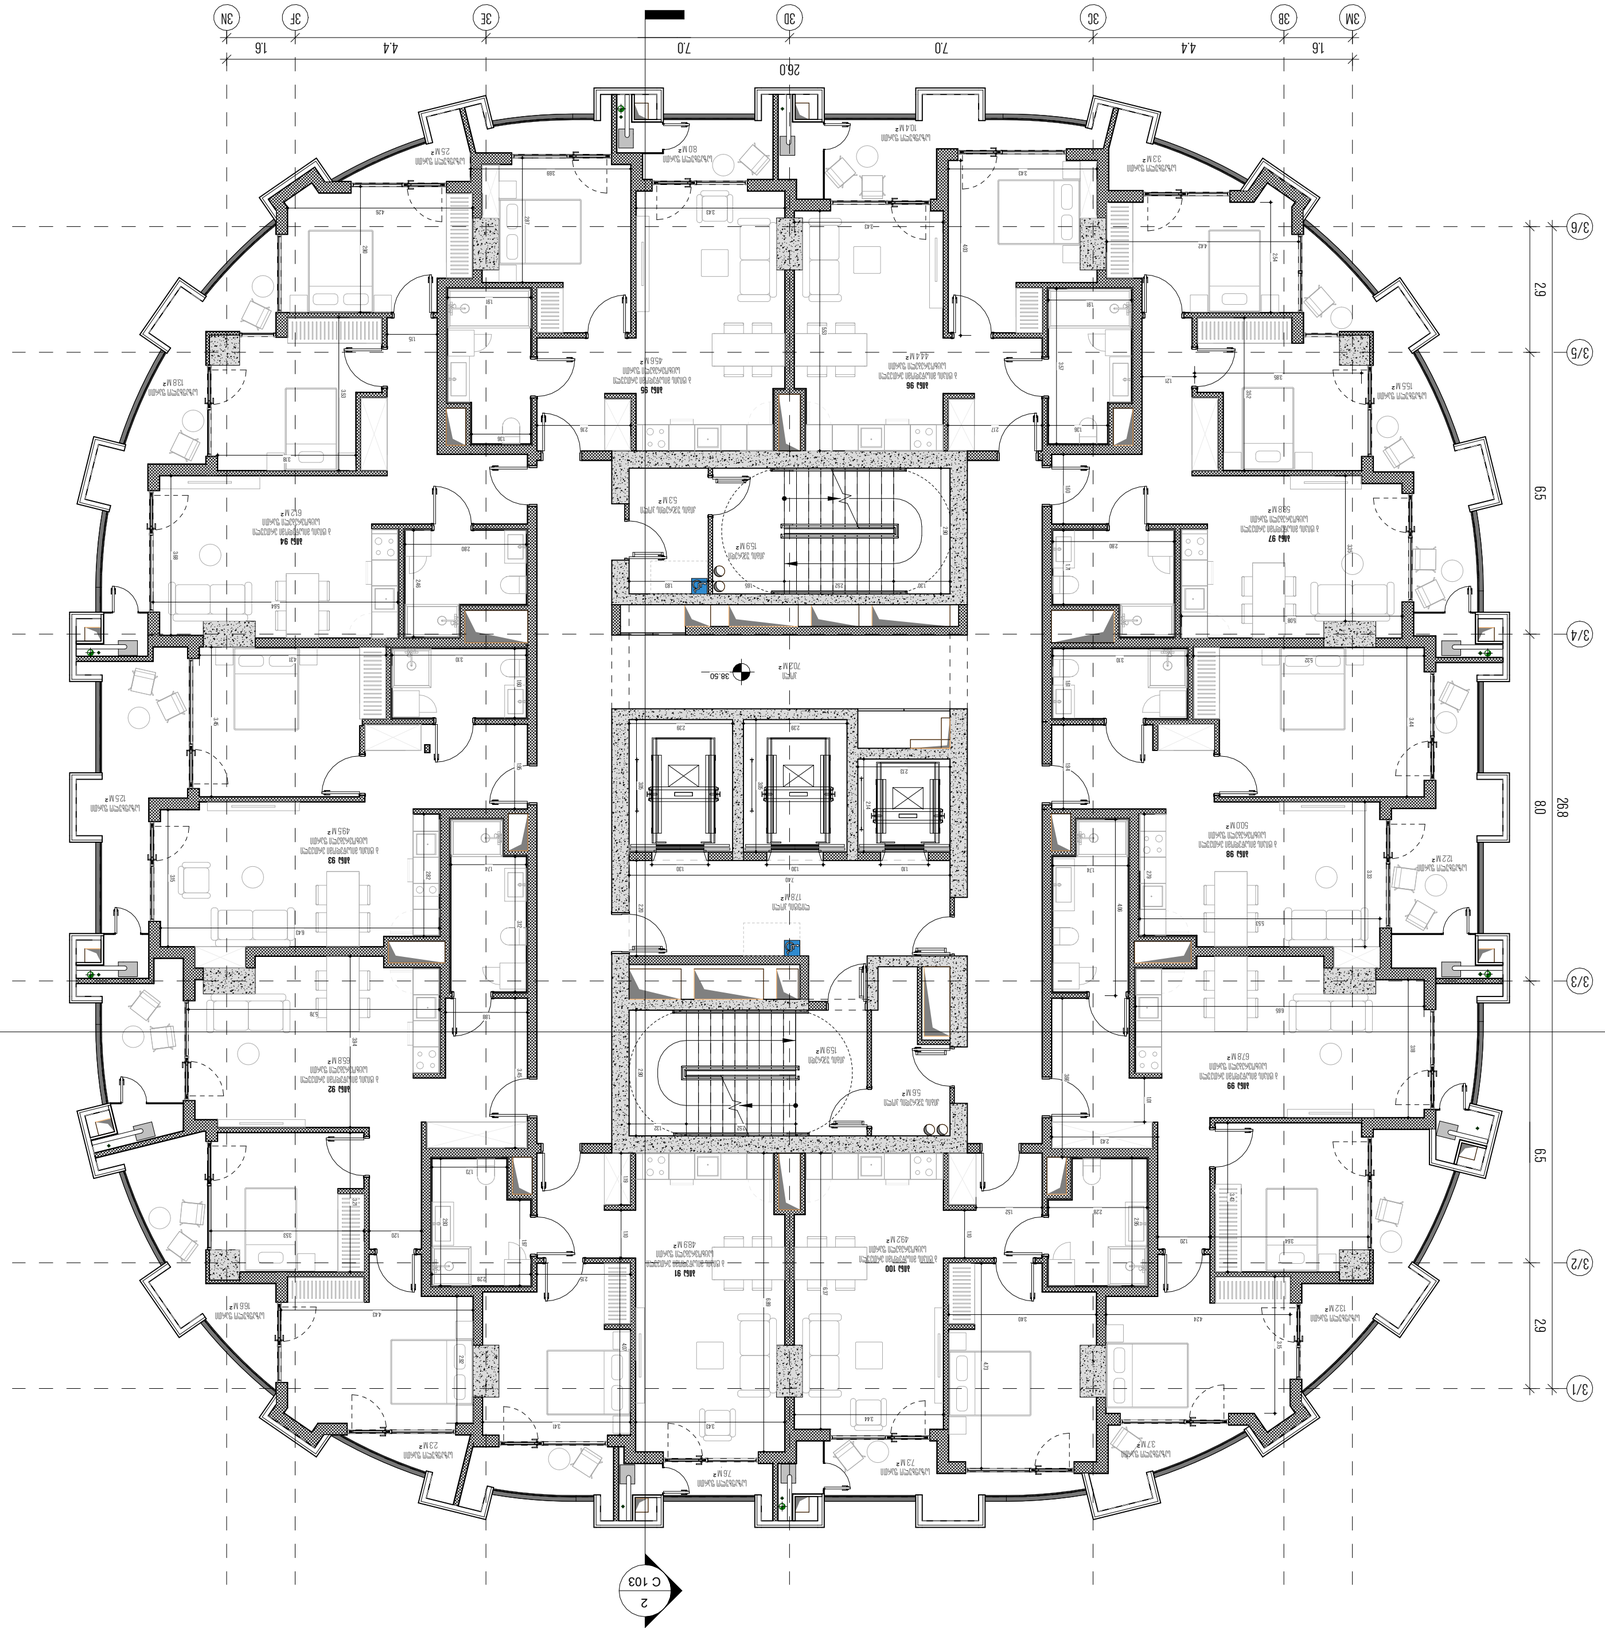

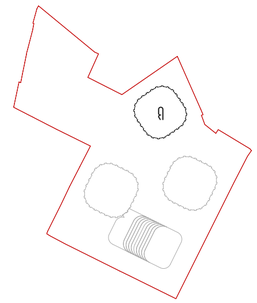





















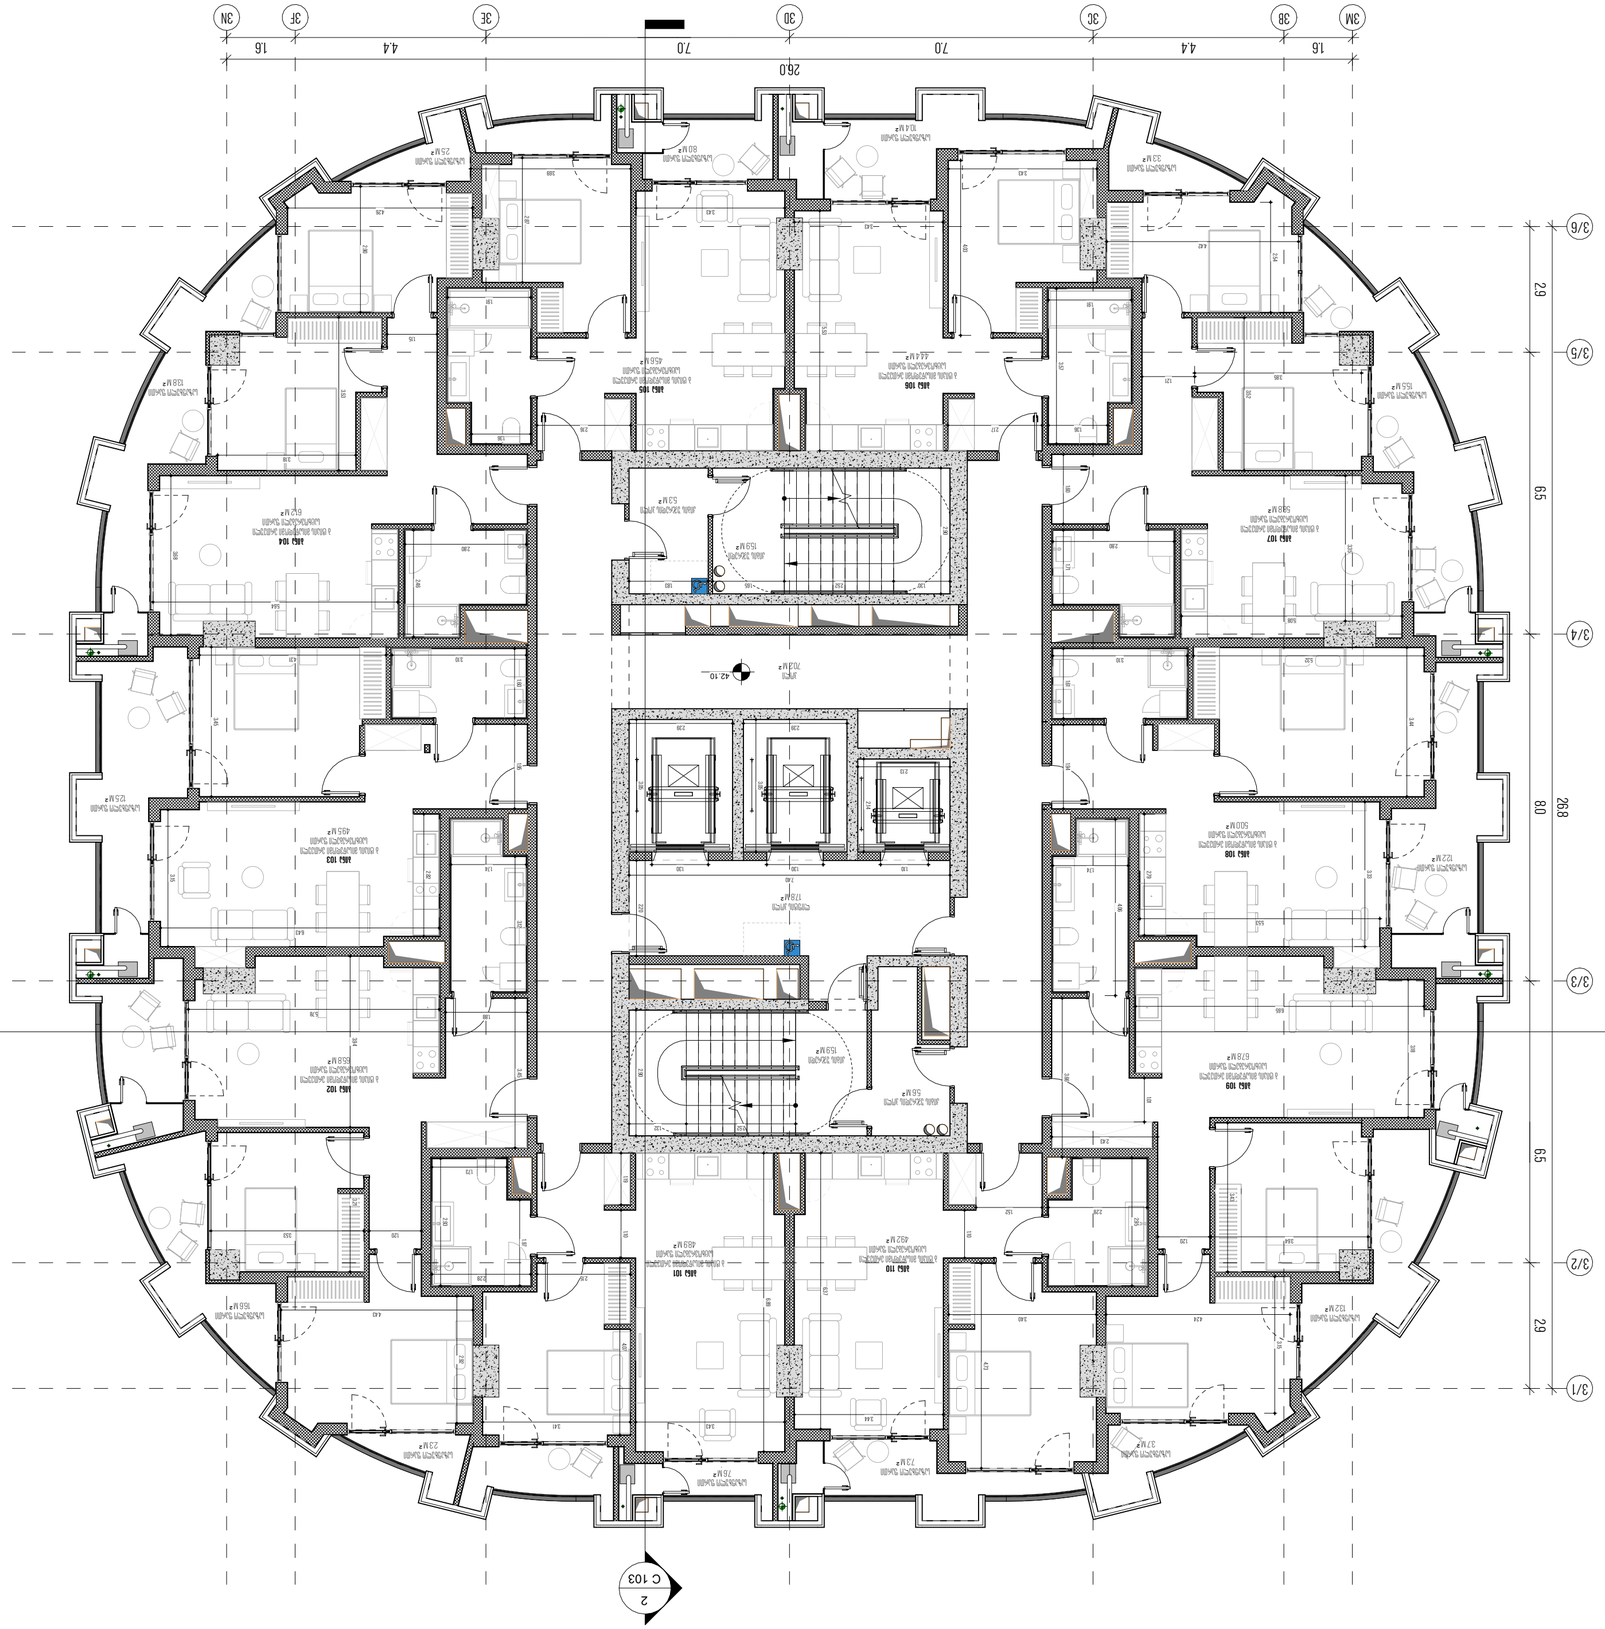

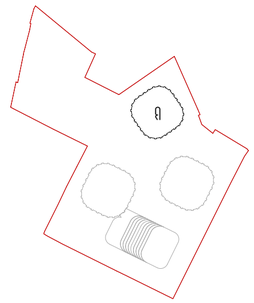














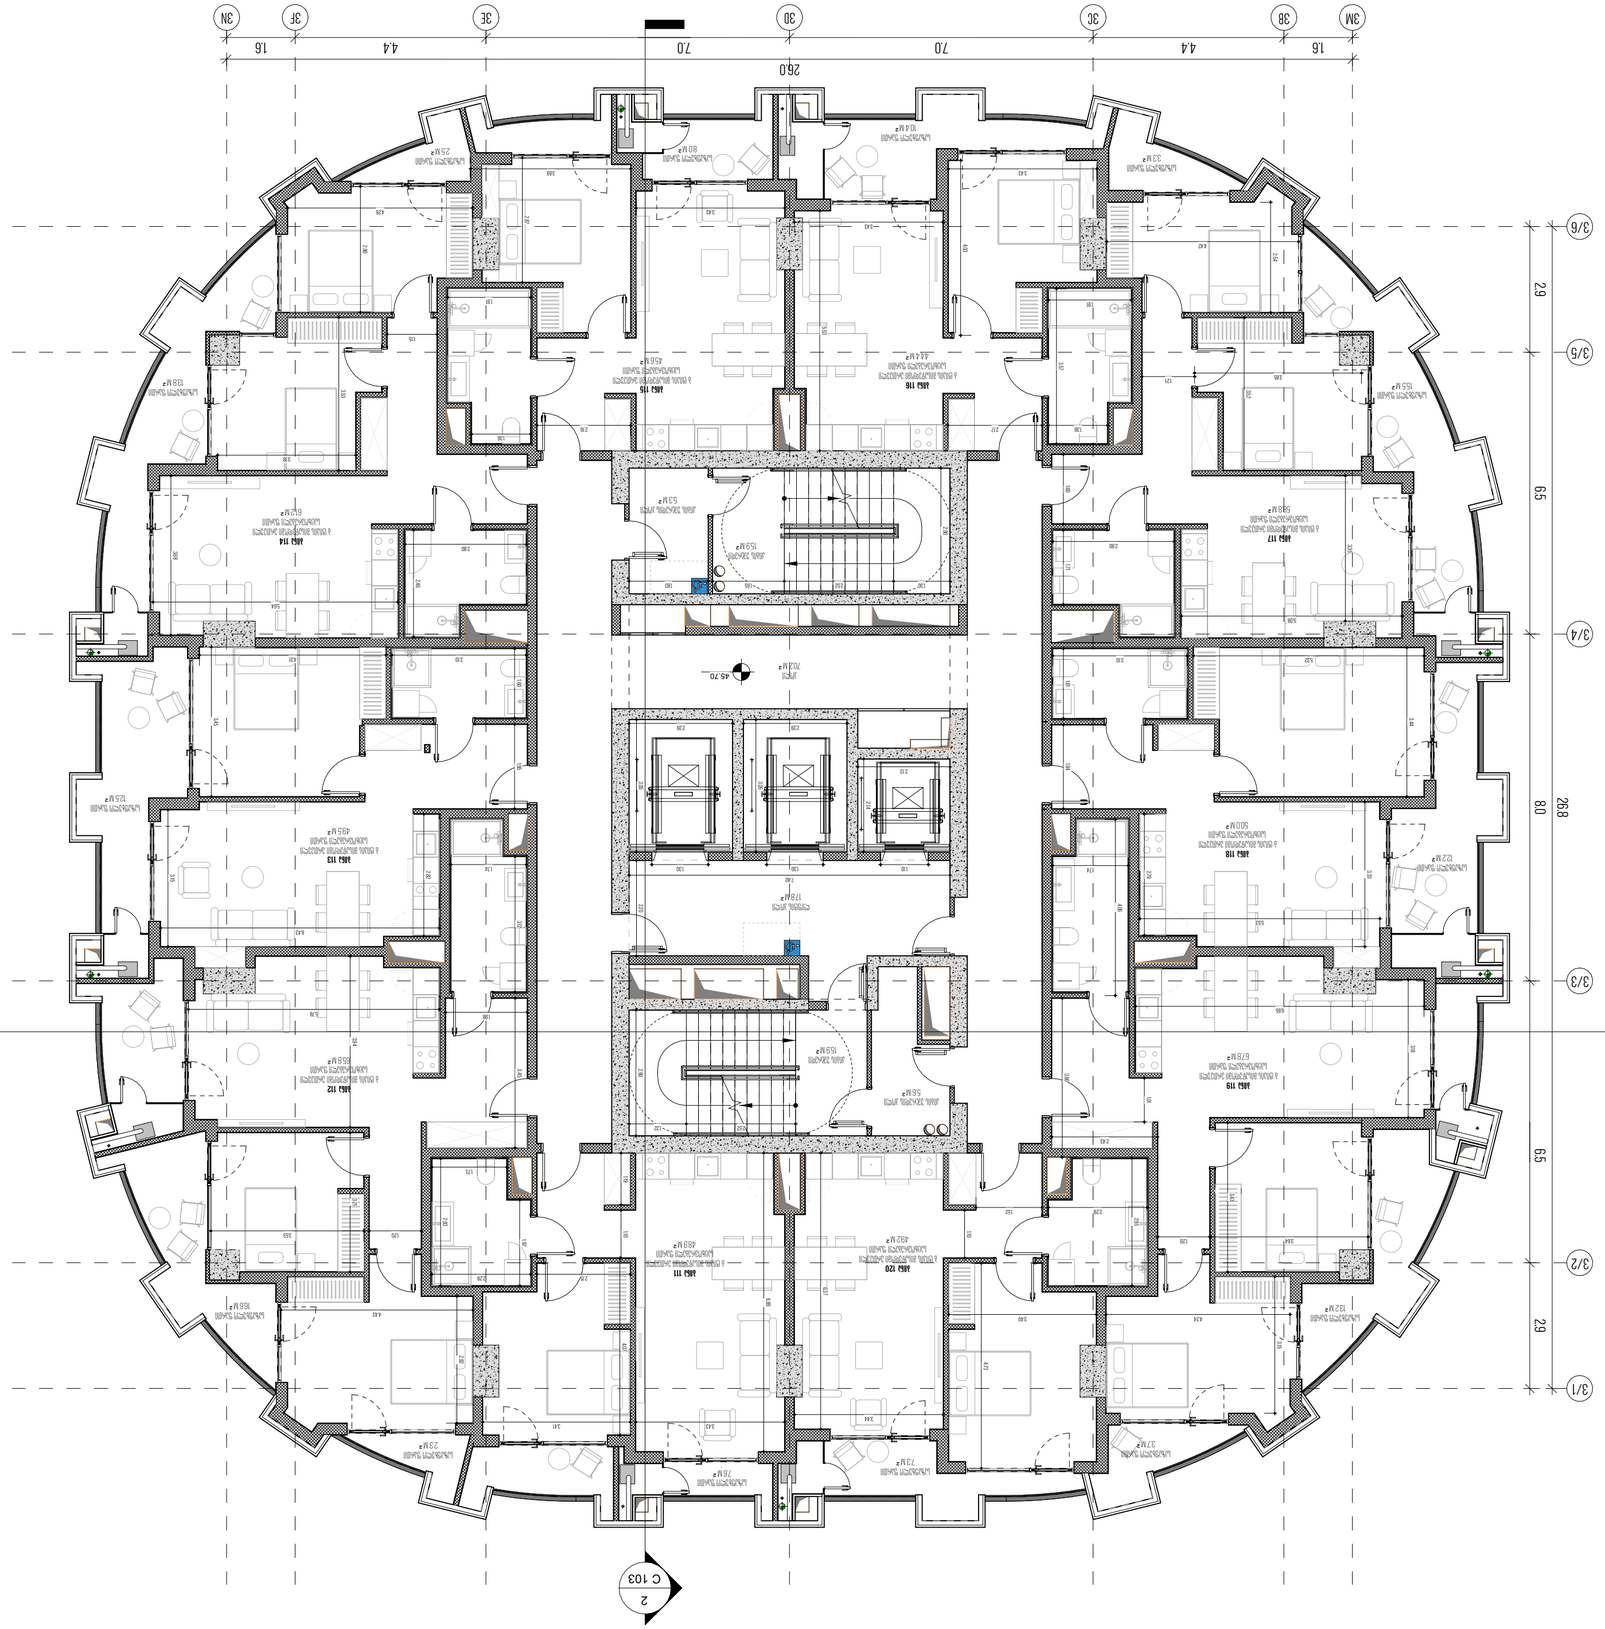

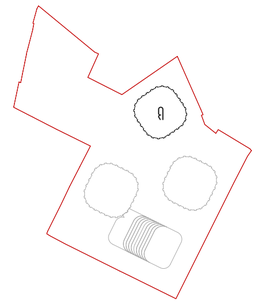







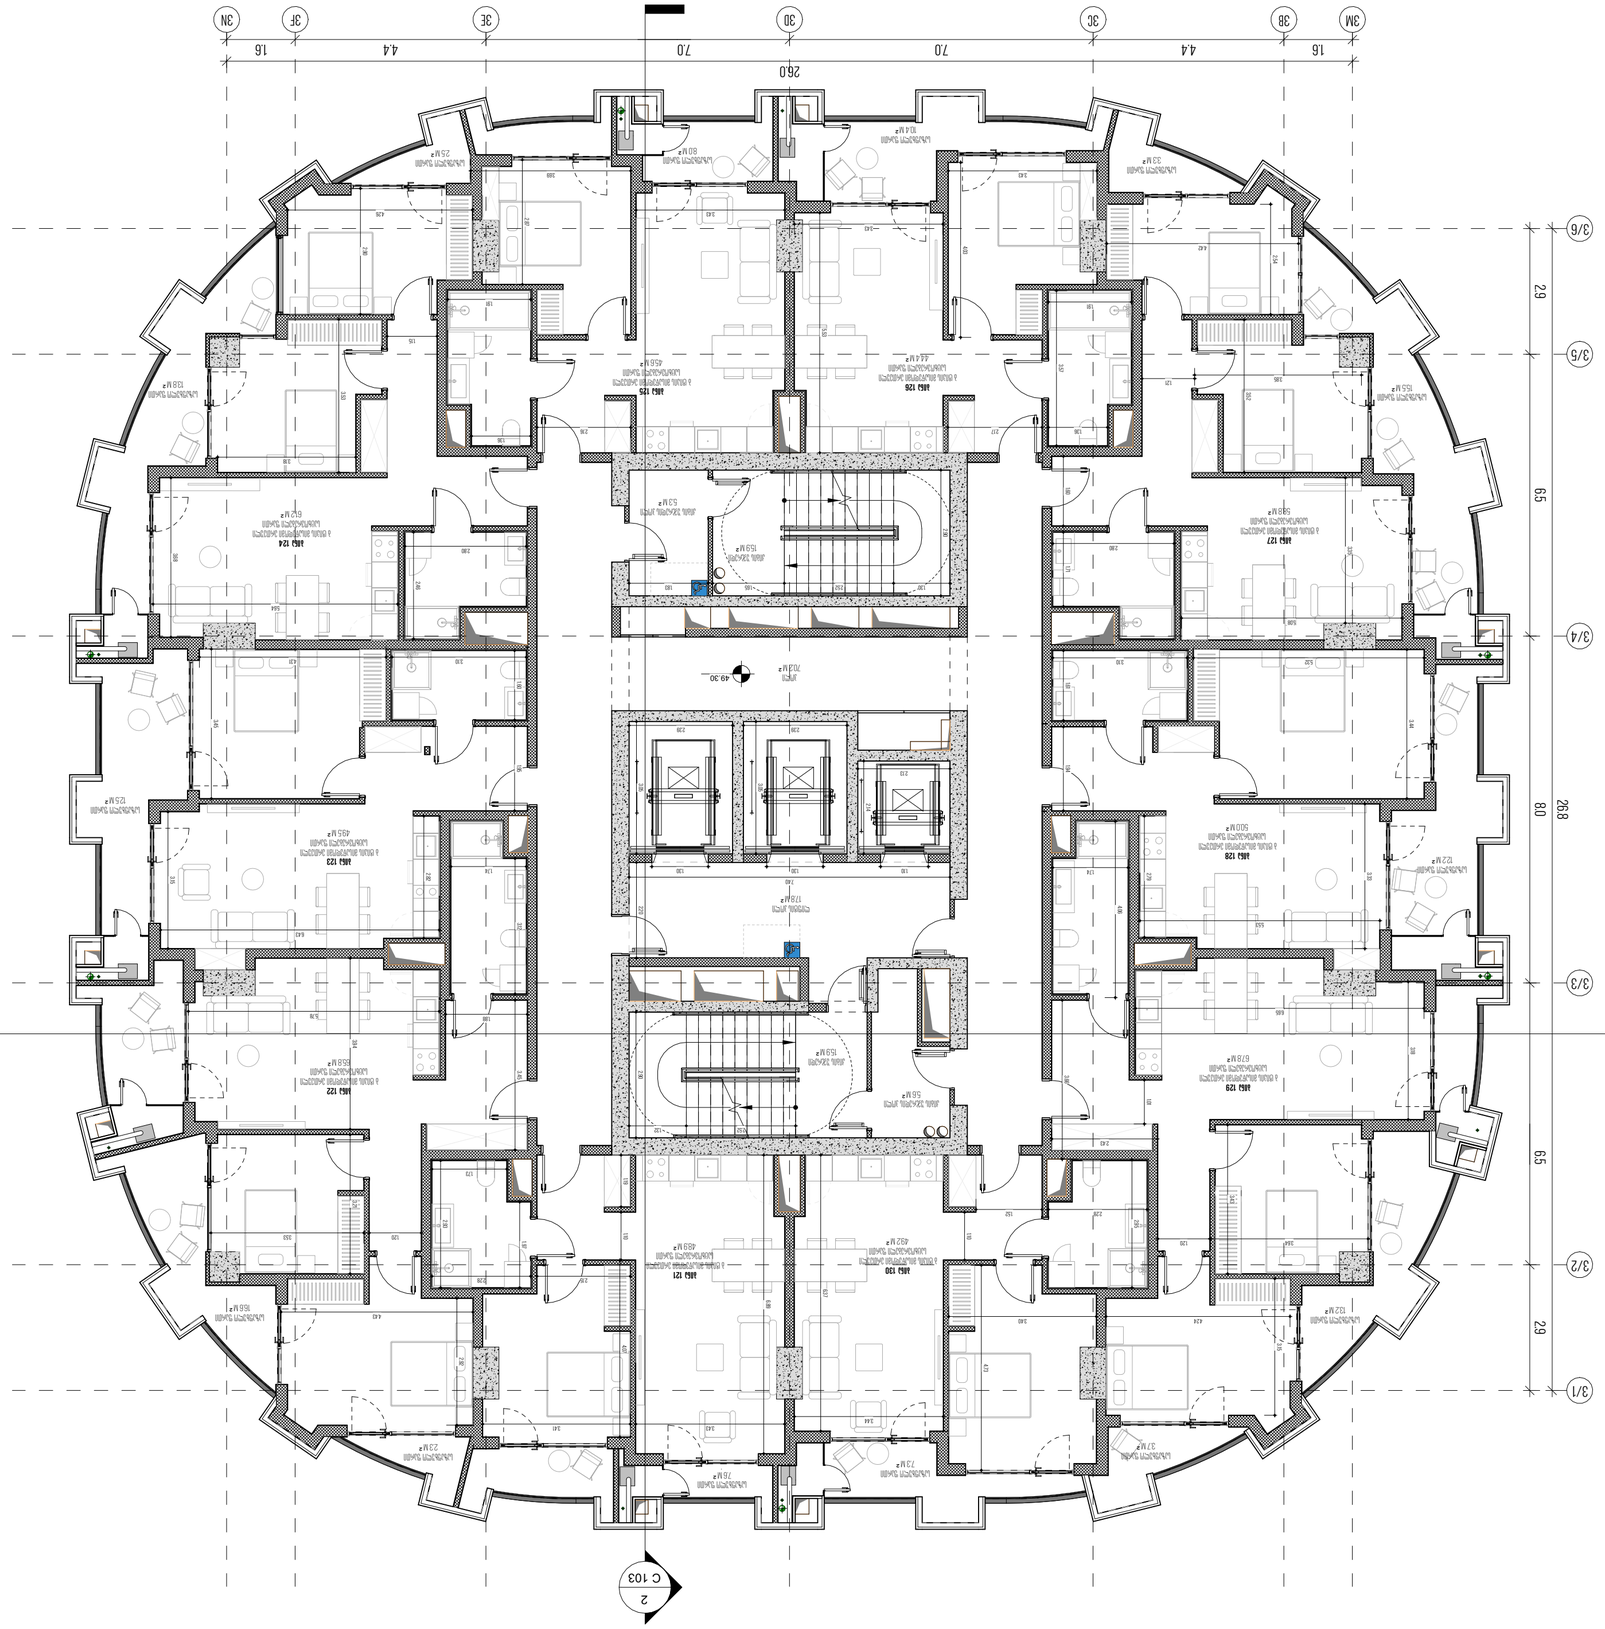

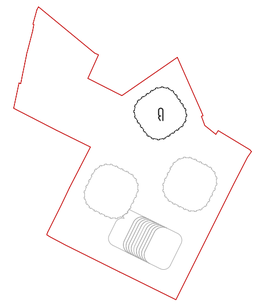



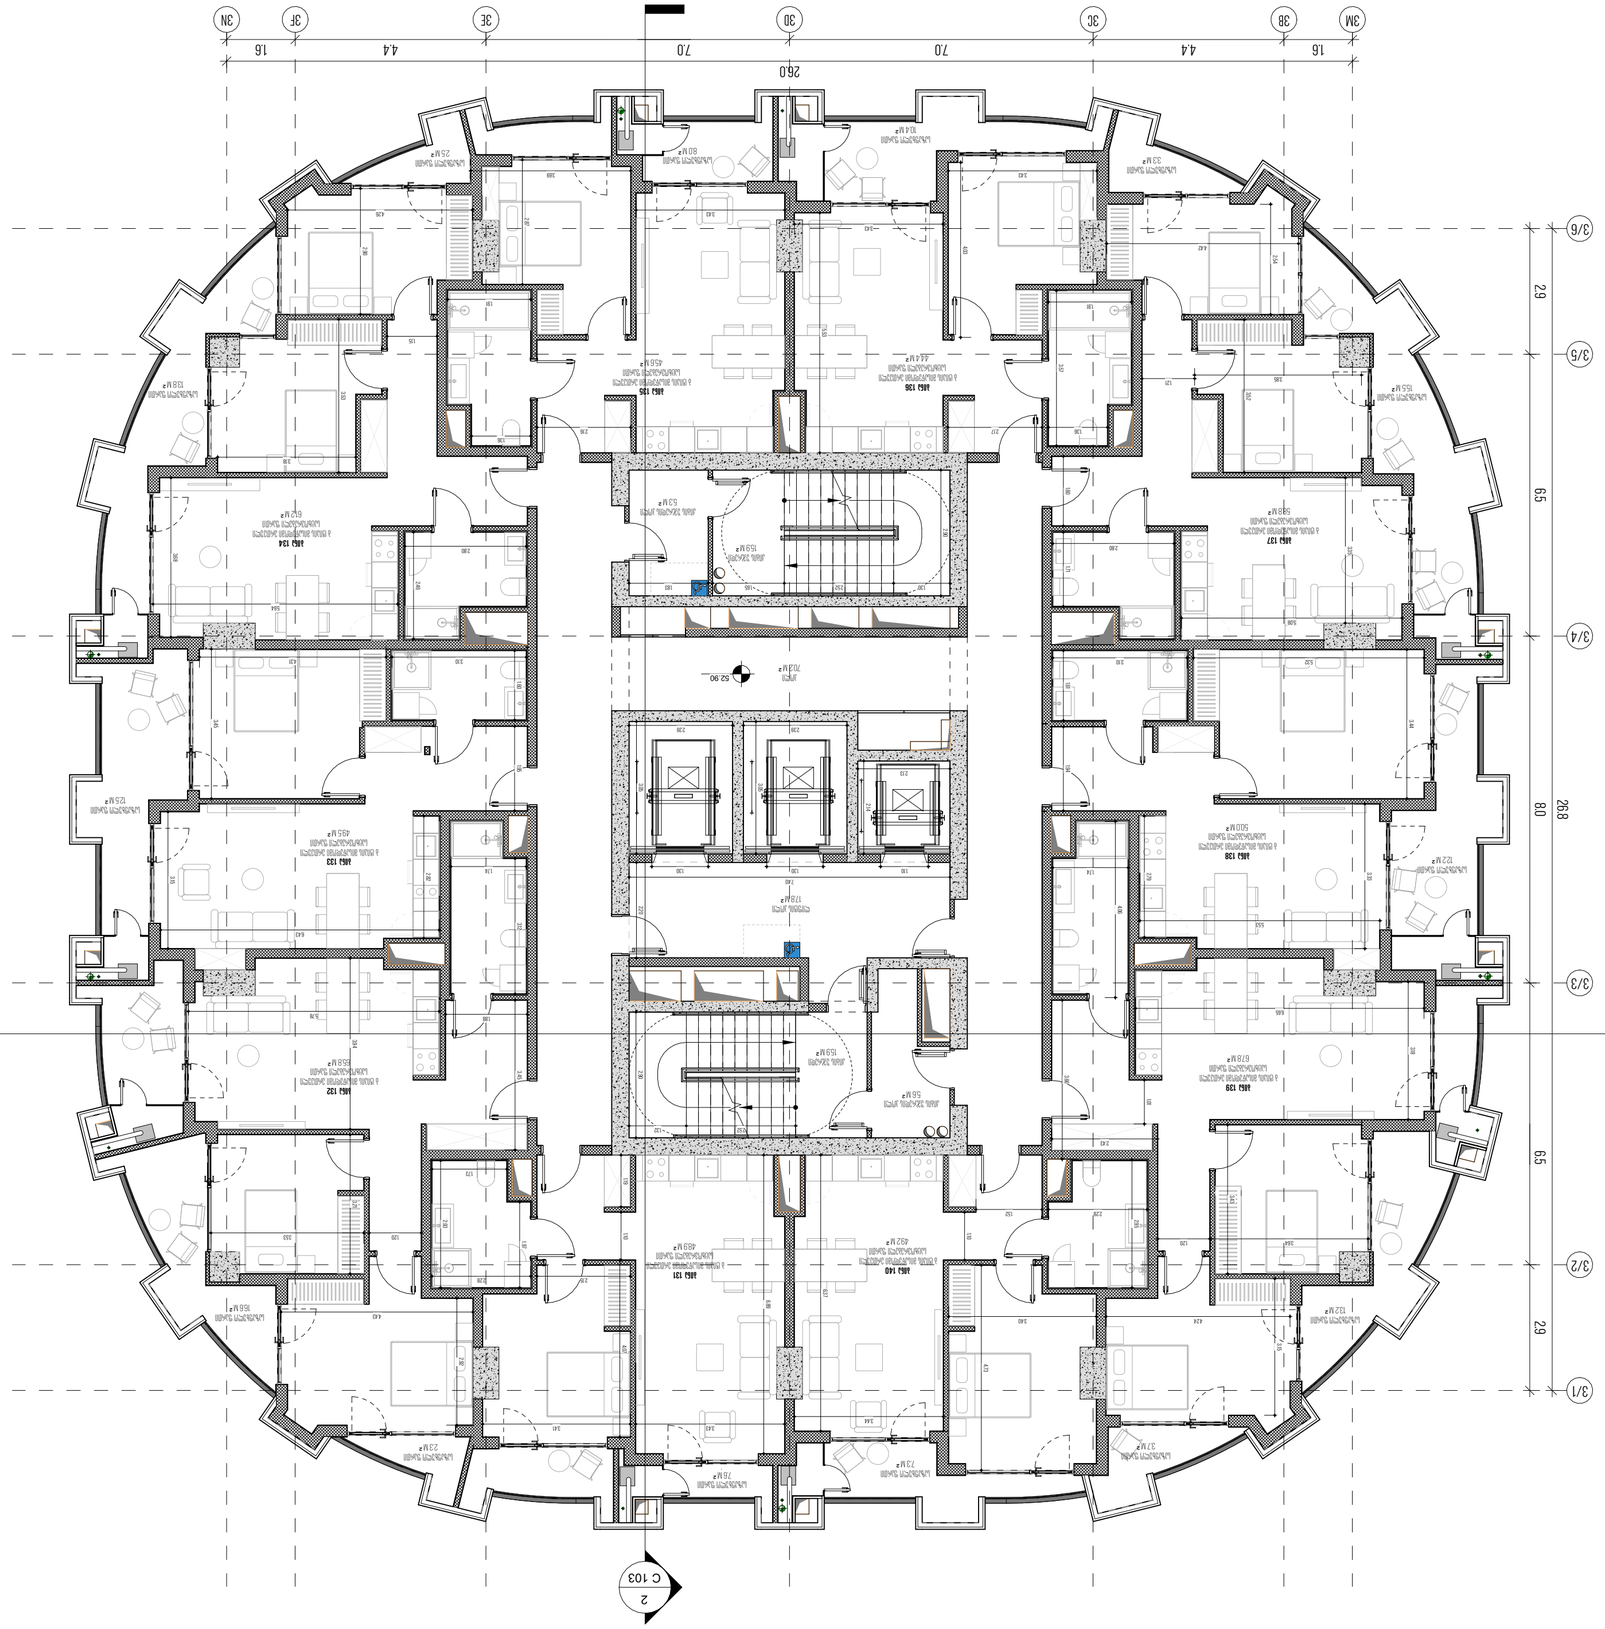


































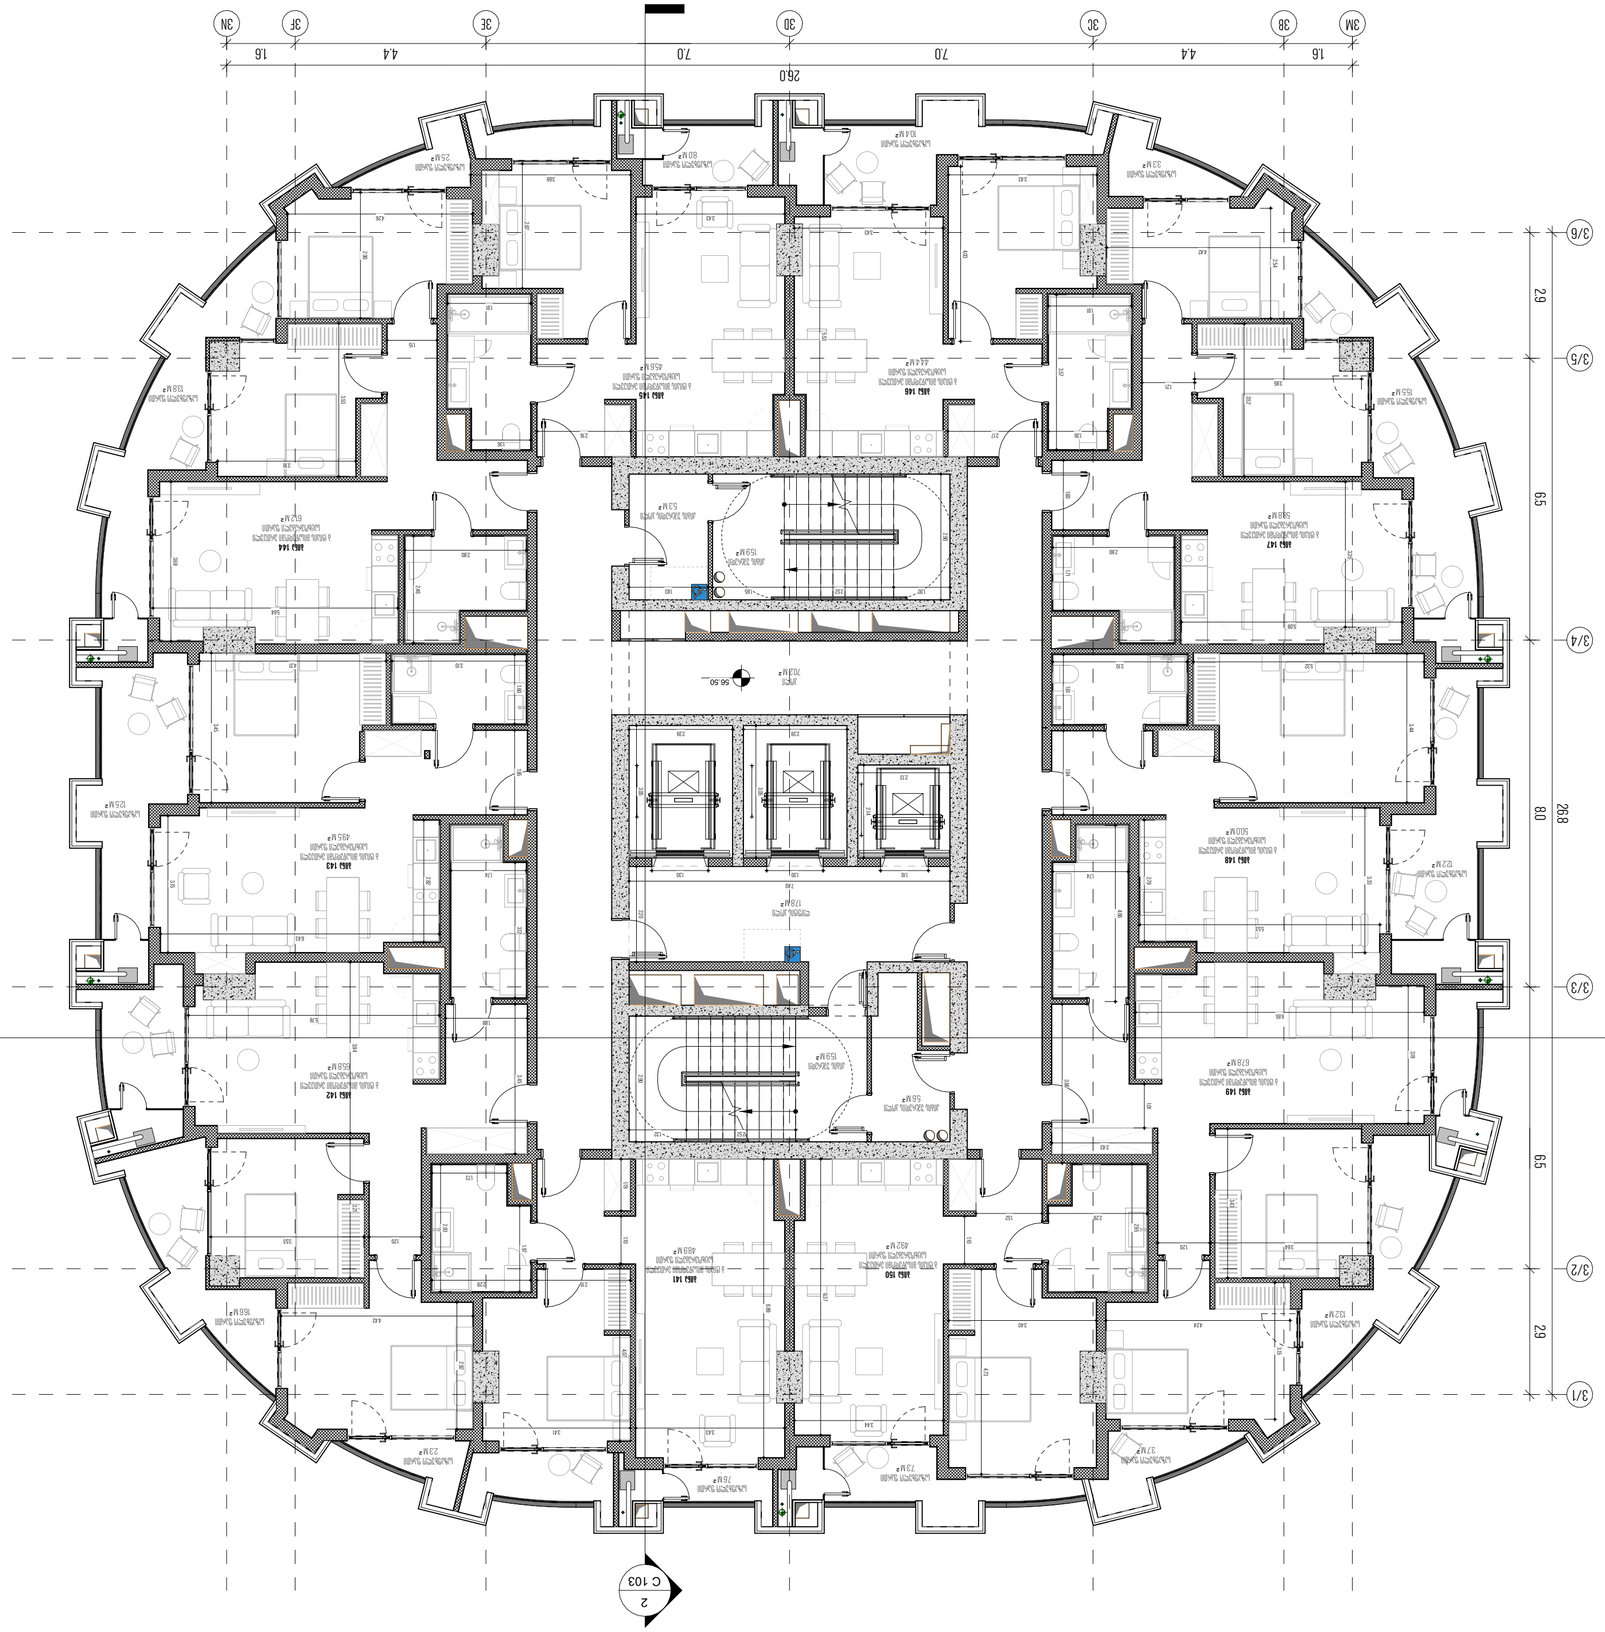







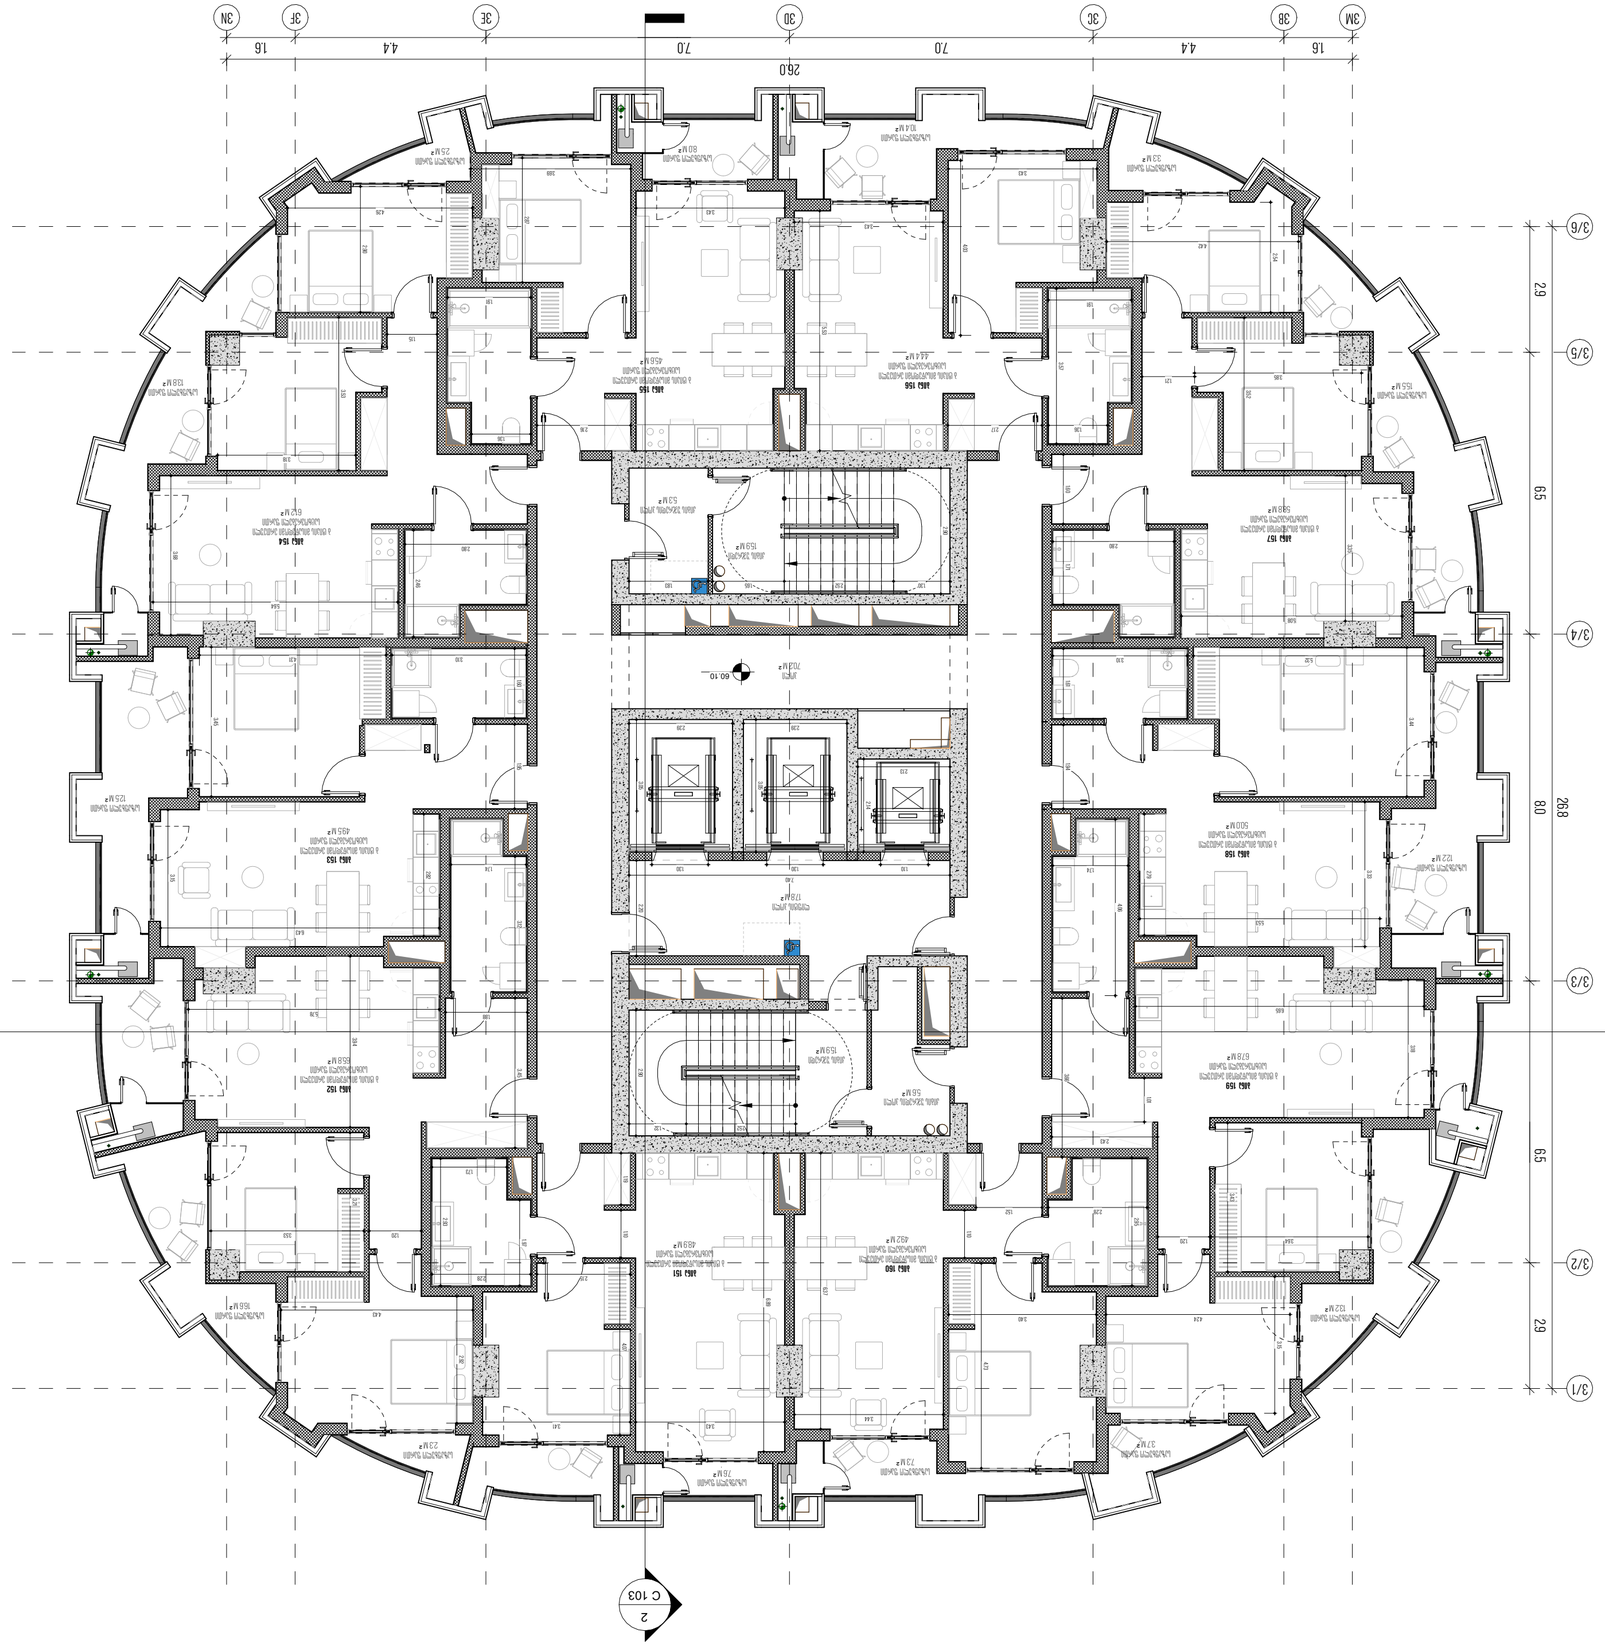





















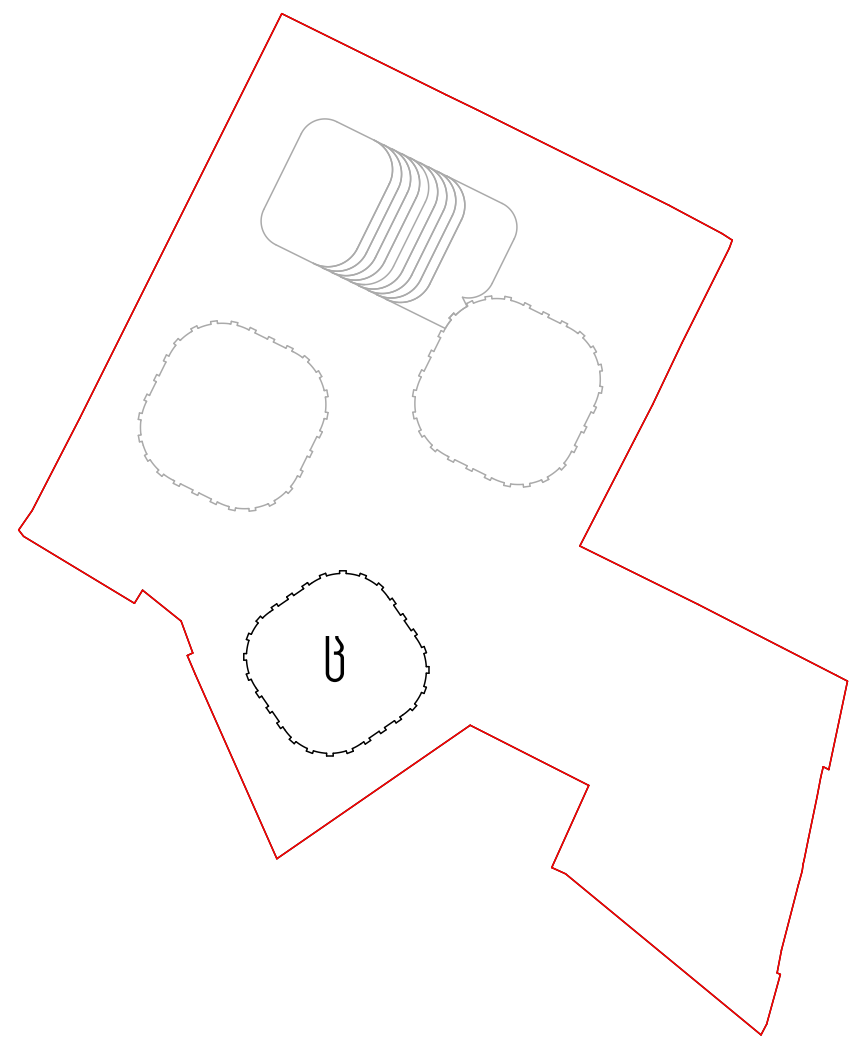

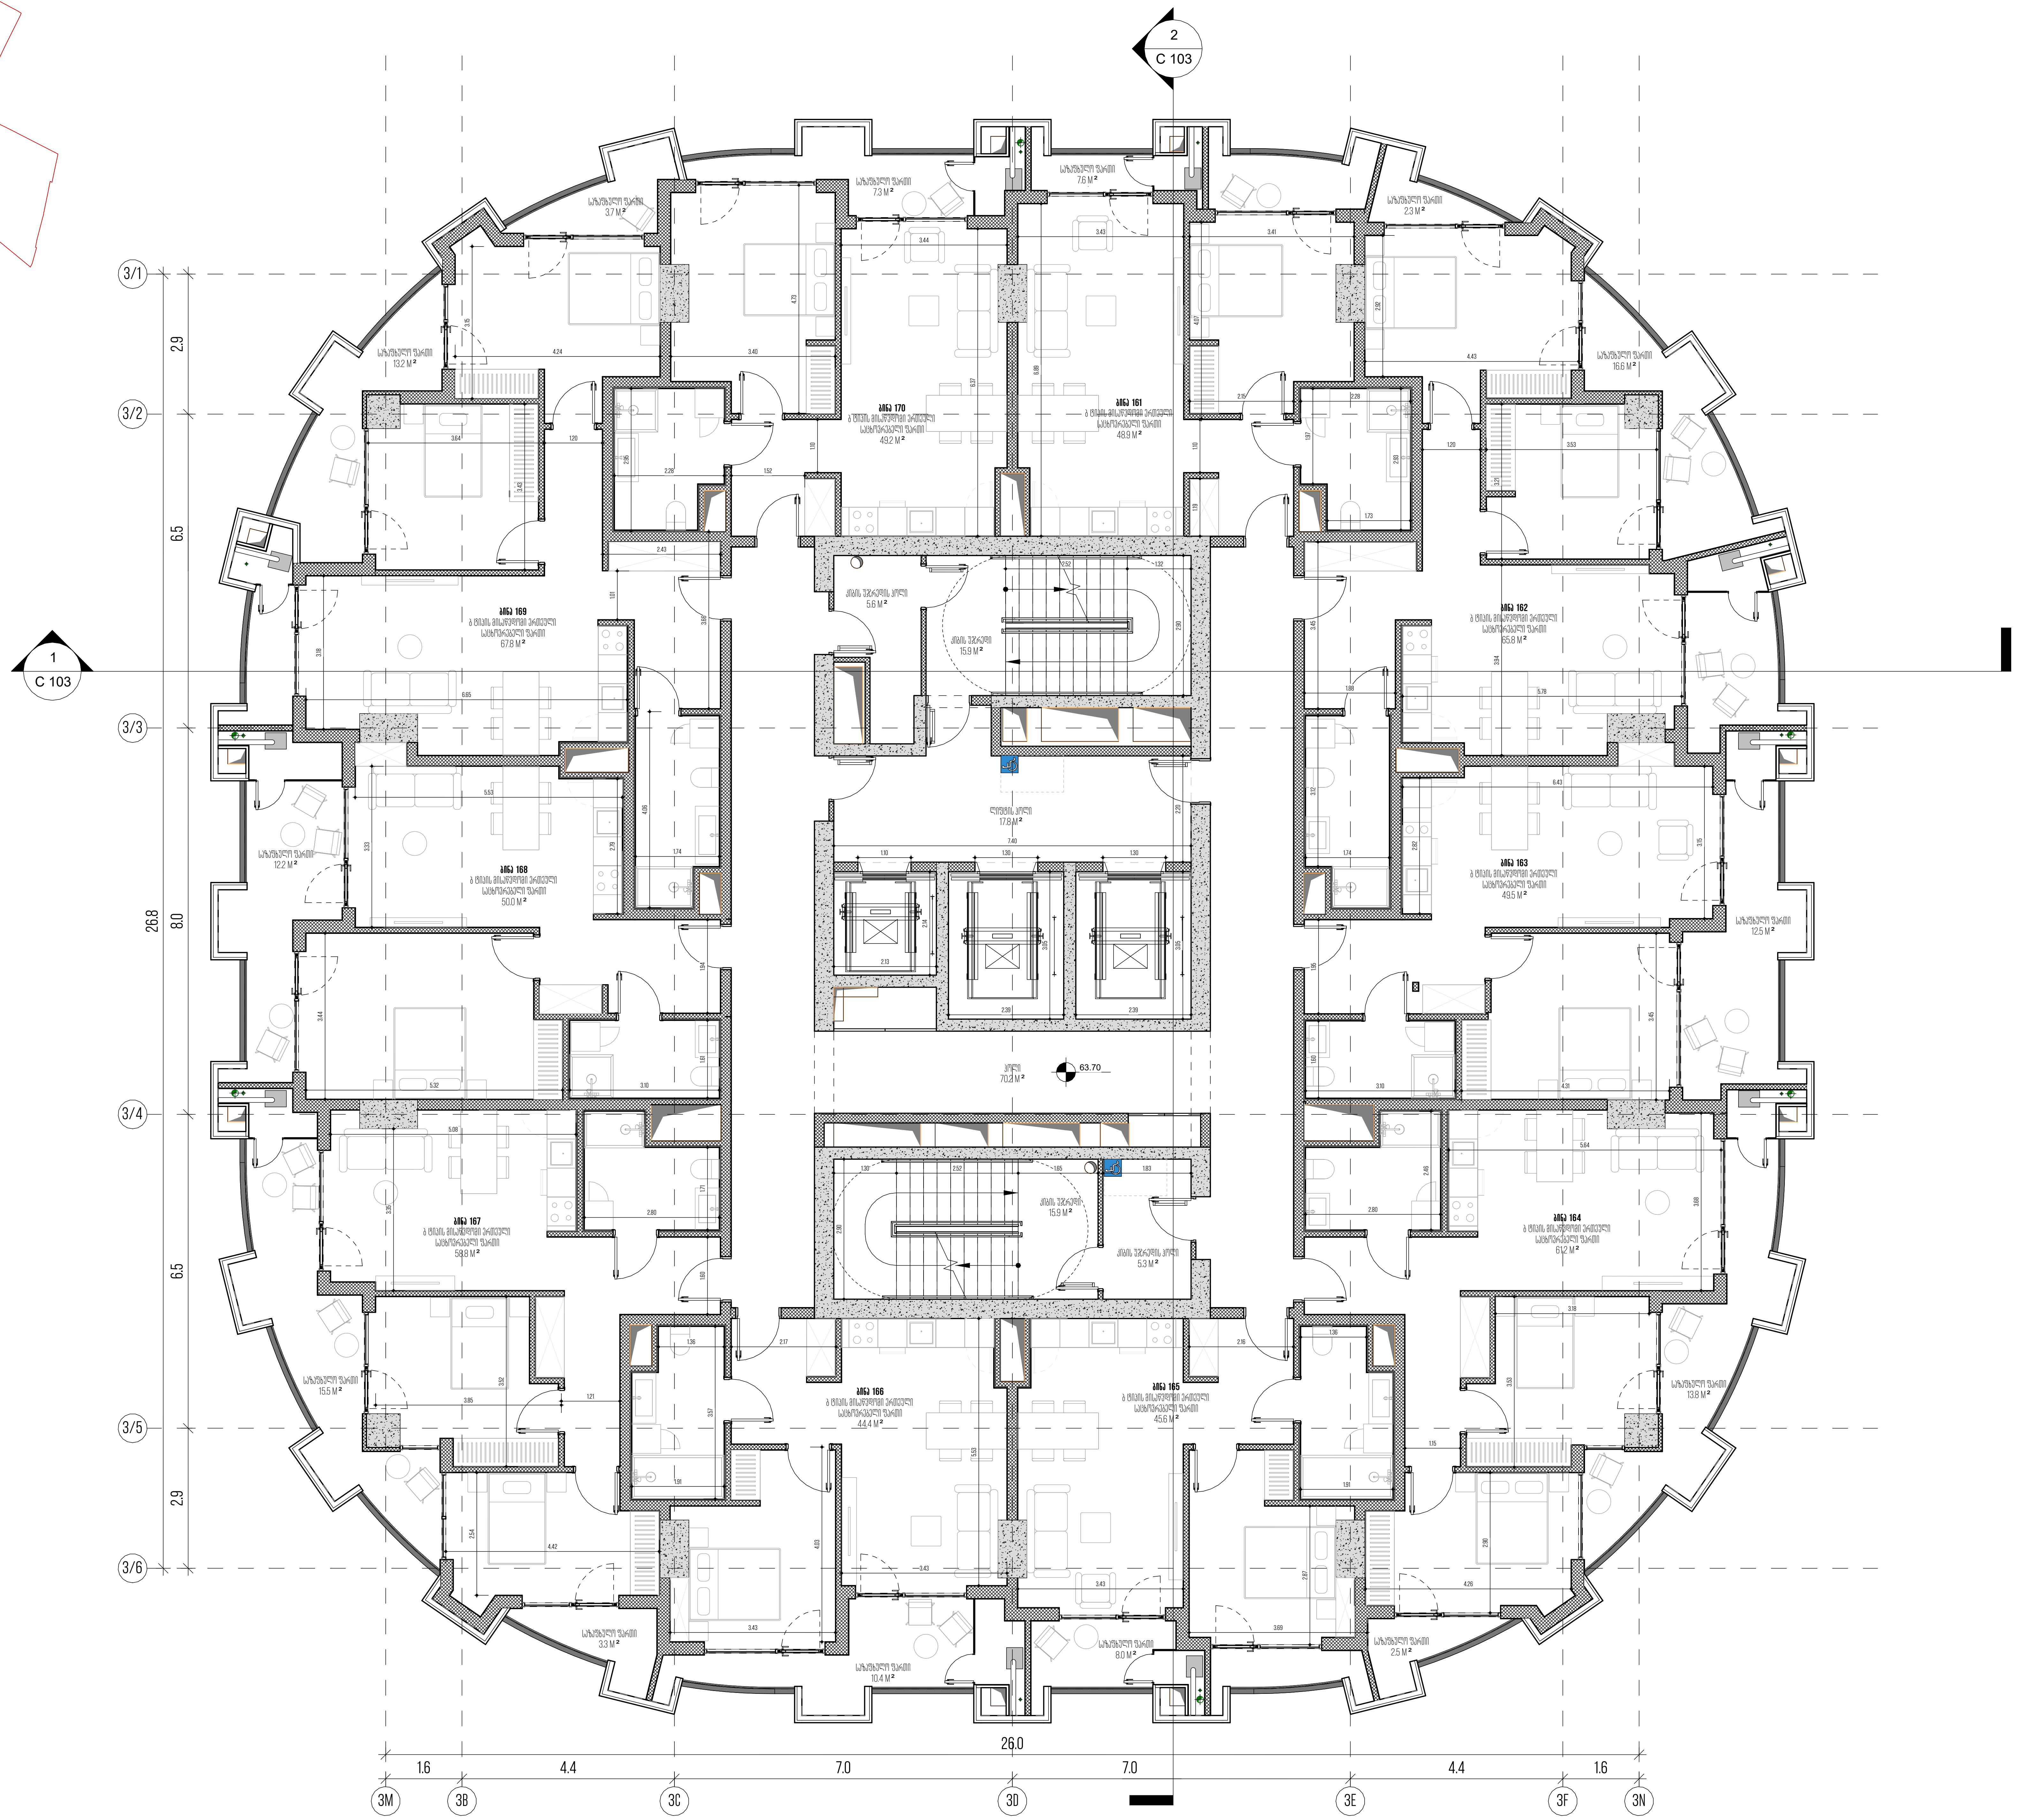

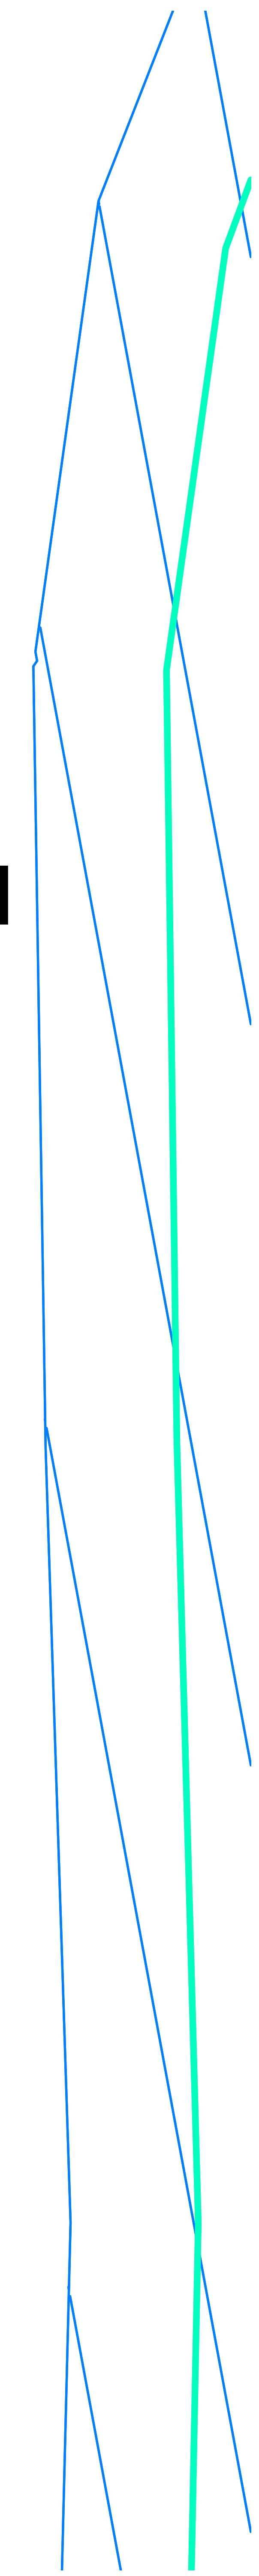

მთავარი არქიტექტორი, ავტორი:

ხმალაძე

არქიტექტორები

პროექტის დასახელება:

მრავალფუნქციური კომპლექსი

პროექტის მისამართი:
ქ.თბილისი, გორგასლის ქუჩა.

დამკვეთი:
ქისთოუნ დეველოპმენტი

პირობითი აღნიშვნები:

პირობითი აღნიშვნები/LEGEND :

- მზიდი კონსტრუქცია
- არამზიდი კონსტრუქცია
- საკადასტრო საზღვარი
- განაშენიანების რეგულირების წითელი ხაზი
- სამეზობლო მიჯნის რეგულირების ხაზი

დაკავებულობის ჯგუფები	აღნიშვნა	ფერის კოდი
დამხმარე ჯგუფი (დს)		RGB 57-57-56
სამრეწველო ჯგუფი (სმ)		RGB 160-32-240
საქმიანი ჯგუფი (სქ)		RGB 79-12-187
სავაჭრო ჯგუფი (სვ)		RGB 255-0-0
სასაწყობე ჯგუფი (სწ)		RGB 136-135-134
საცხოვრებელი ჯგუფი (სც)		RGB 220-185-0

ტექნიკურ-ეკონომიკური მაჩვენებელი

ფართის ტიპი	ფართი
საცხოვრებელი ფართი	540.6
საზაფხულო ფართი	128.8
კიბის უჯრედი	130.6
	800.0

სტადია: PROJECT STATUS

მასშტაბი: AS INDICATED

ფურცლის ზომა: A2

თარიღი: ISSUE DATE

ფურცლის სახელი:

სართულის გეგმა + 63.70 ნიშნულზე (ც ბლოკი)

არქიტექტურული გეგმა

ფურცლის N: A 277

ავტორი: გ.ხმალაძე

დახაზა: ა.ჯავახიშვილი თ.ხარძიანი

შეამოწმა: გიორგი ხმალაძე

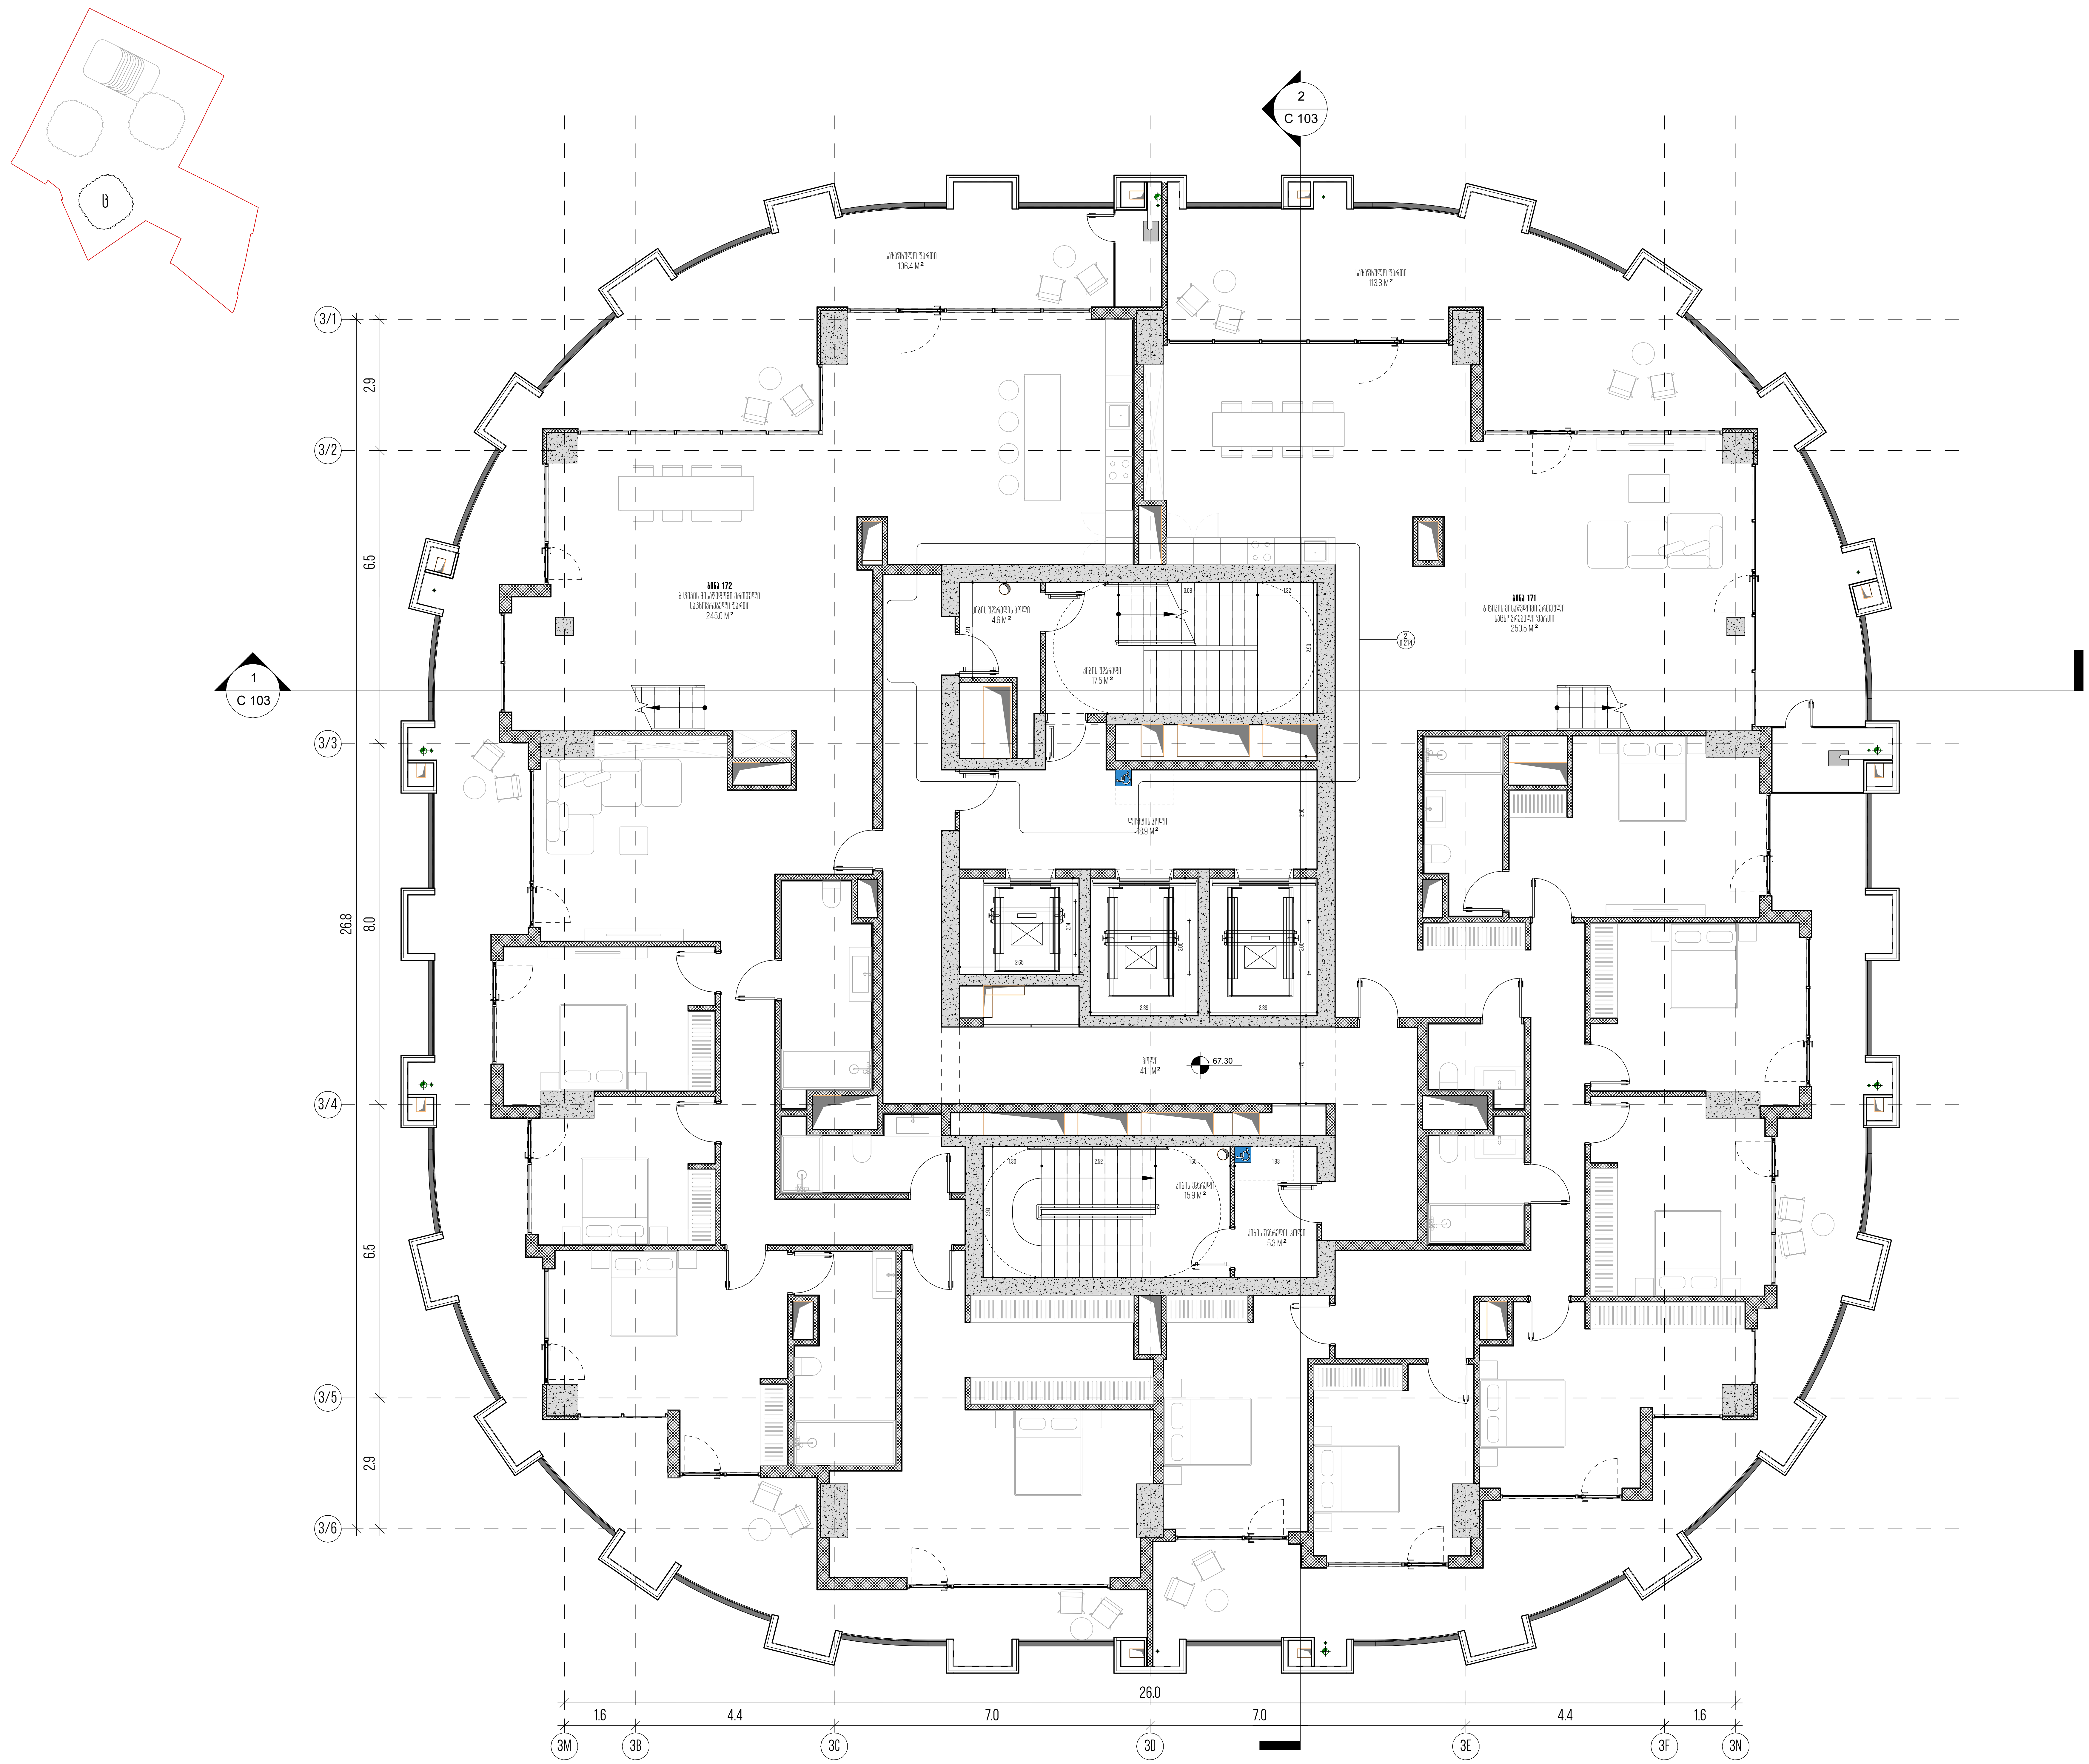

მთავარი არქიტექტორი, ავტორი:

ხმალაძე

არქიტექტორები

პროექტის დასახელება:

მრავალფუნქციური კომპლექსი

პროექტის მისამართი:

ქ.თბილისი, გორგასლის ქუჩა.

დამკვეთი:

ქისთოუნ დეველოპმენტი

პირობითი აღნიშვნები:

პირობითი აღნიშვნები/LEGEND :

- მზიდი კონსტრუქცია
- არამზიდი კონსტრუქცია
- საკადასტრო საზღვარი
- განაშენიანების რეგულირების წითელი ხაზი
- სამეზობლო მიჯნის რეგულირების ხაზი

დაკავებულობის ჯგუფები	აღნიშვნა	ფერის კოდი
დამხმარე ჯგუფი (დს)		RGB 57-57-56
სამრეწველო ჯგუფი (სმ)		RGB 160-32-240
საქმიანი ჯგუფი (სქ)		RGB 79-12-187
სავაჭრო ჯგუფი (სვ)		RGB 255-0-0
სასაწყობო ჯგუფი (სწ)		RGB 136-135-134
საცხოვრებელი ჯგუფი (სც)		RGB 220-185-0

ტექნიკურ-ეკონომიკური მაჩვენებელი

ფართის ტიპი	ფართი
საცხოვრებელი ფართი	495.5
საზაფხულო ფართი	220.2
კიბის უჯრედი	103.3
	818.9

სტადია: PROJECT STATUS

მასშტაბი: AS INDICATED

ფურცლის ზომა: A2

თარიღი: ISSUE DATE

ფურცლის სახელი:

სართულის გეგმა + 67.30 ნიშნულზე (ც ბლოკი)

არქიტექტურული გეგმა

ფურცლის N: A 278

ავტორი: გ.ხმალაძე

დახაზა: ა.ჯავახიშვილი თ.ხარძიანი

შეამოწმა: გიორგი ხმალაძე

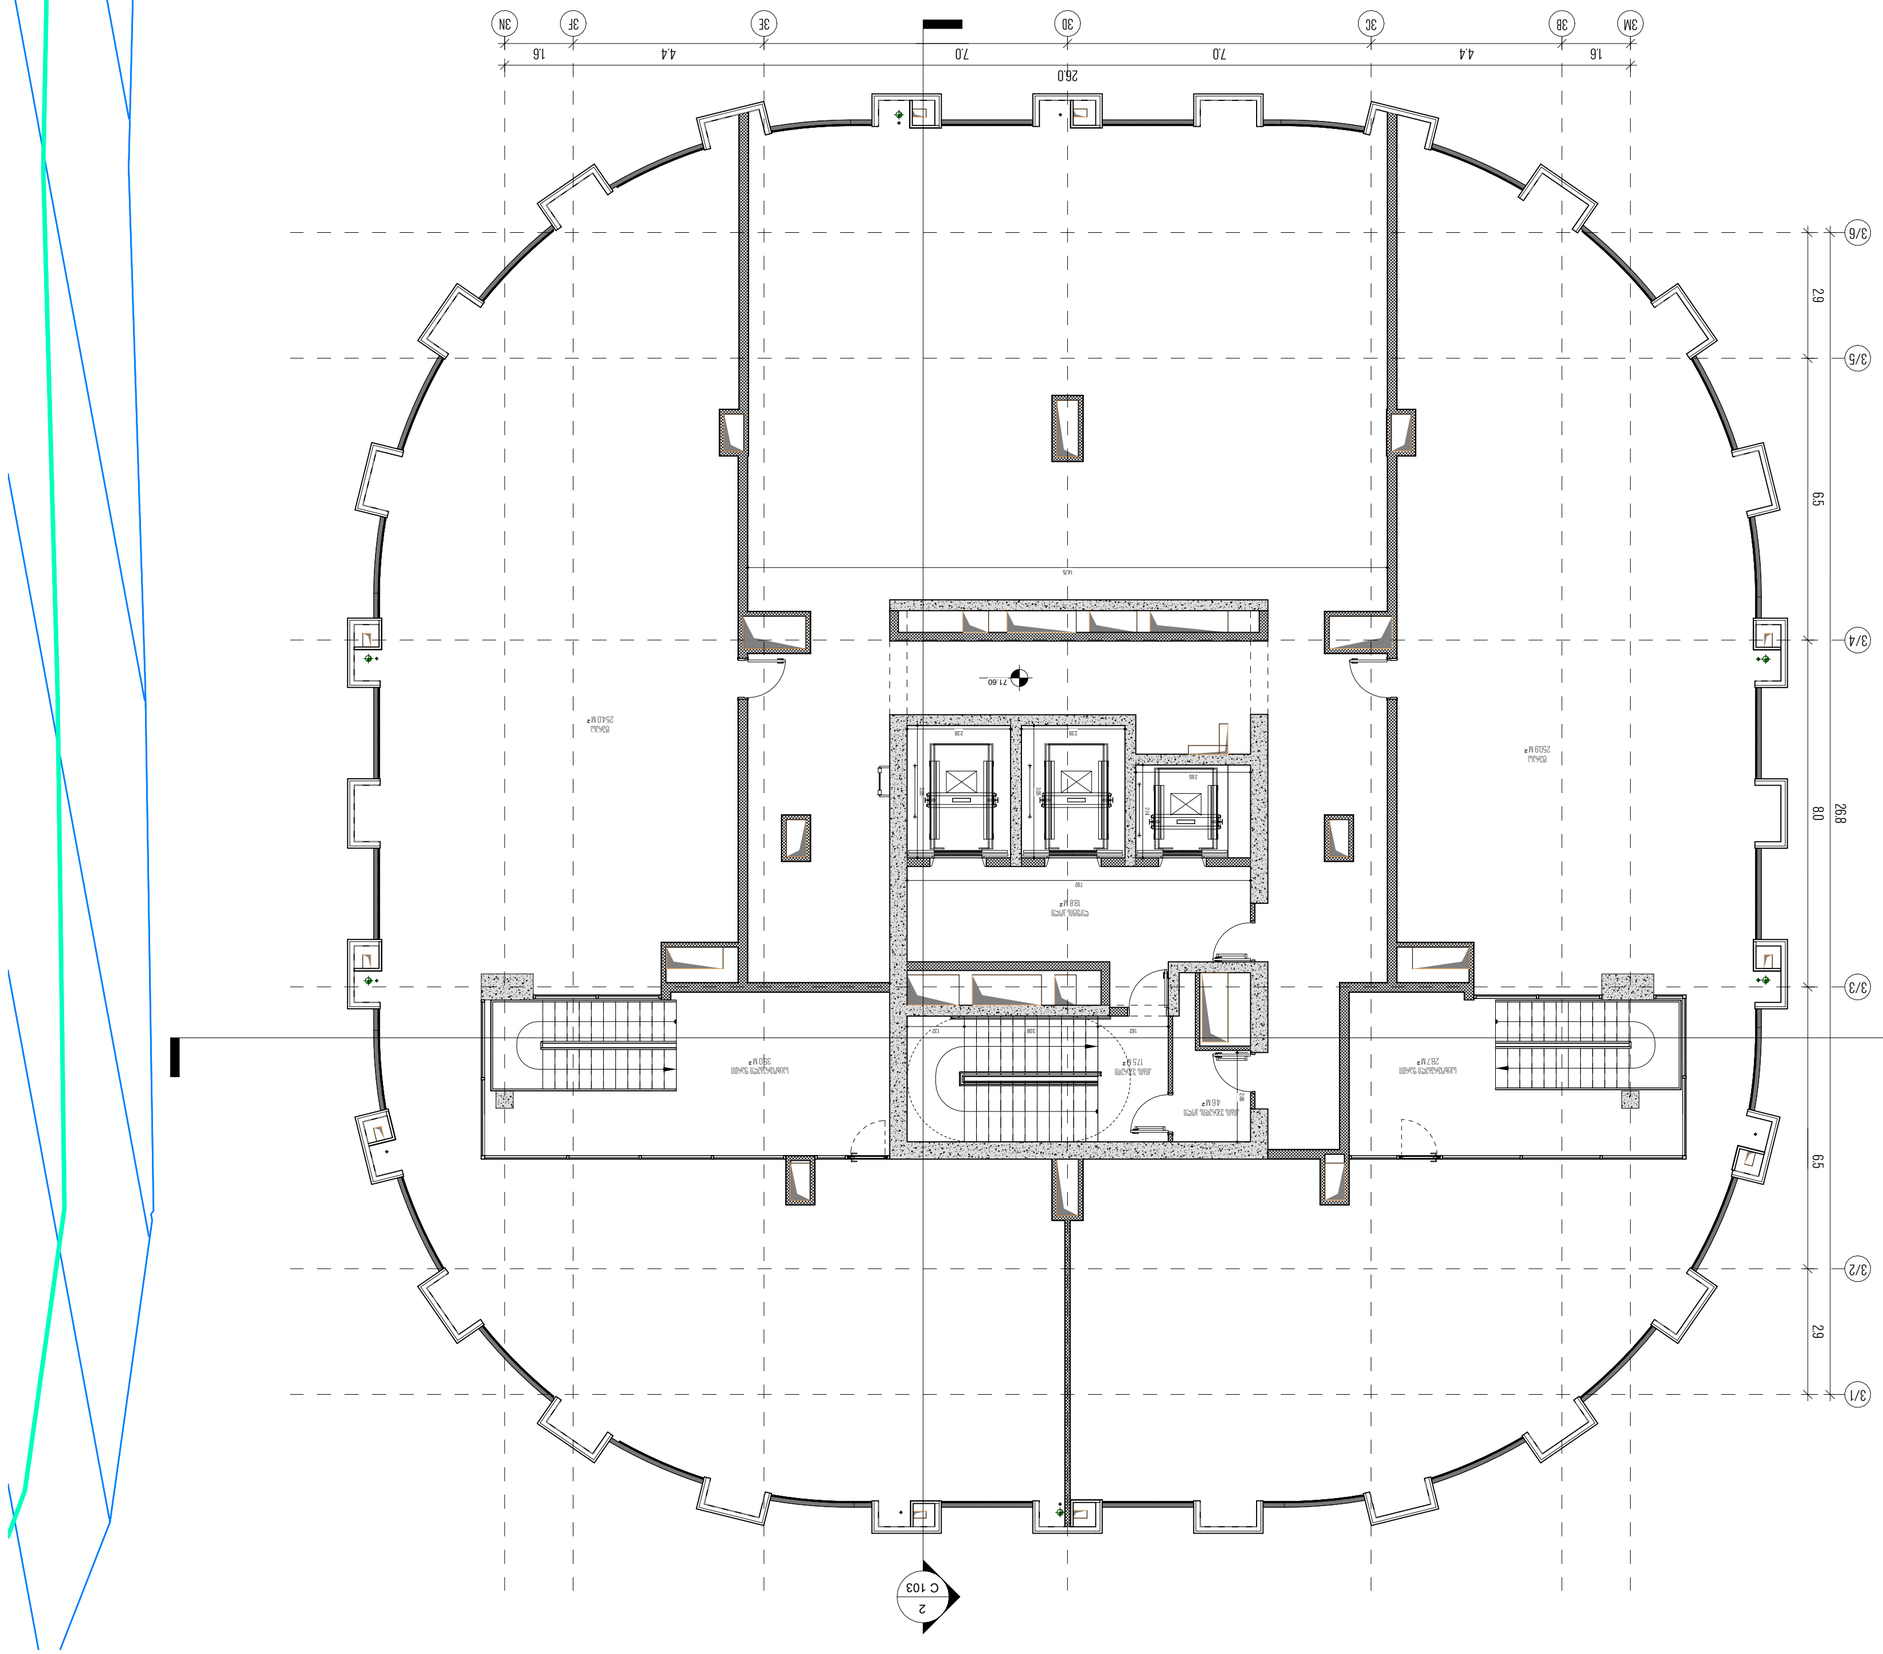

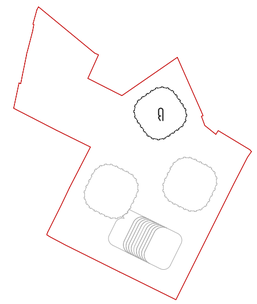






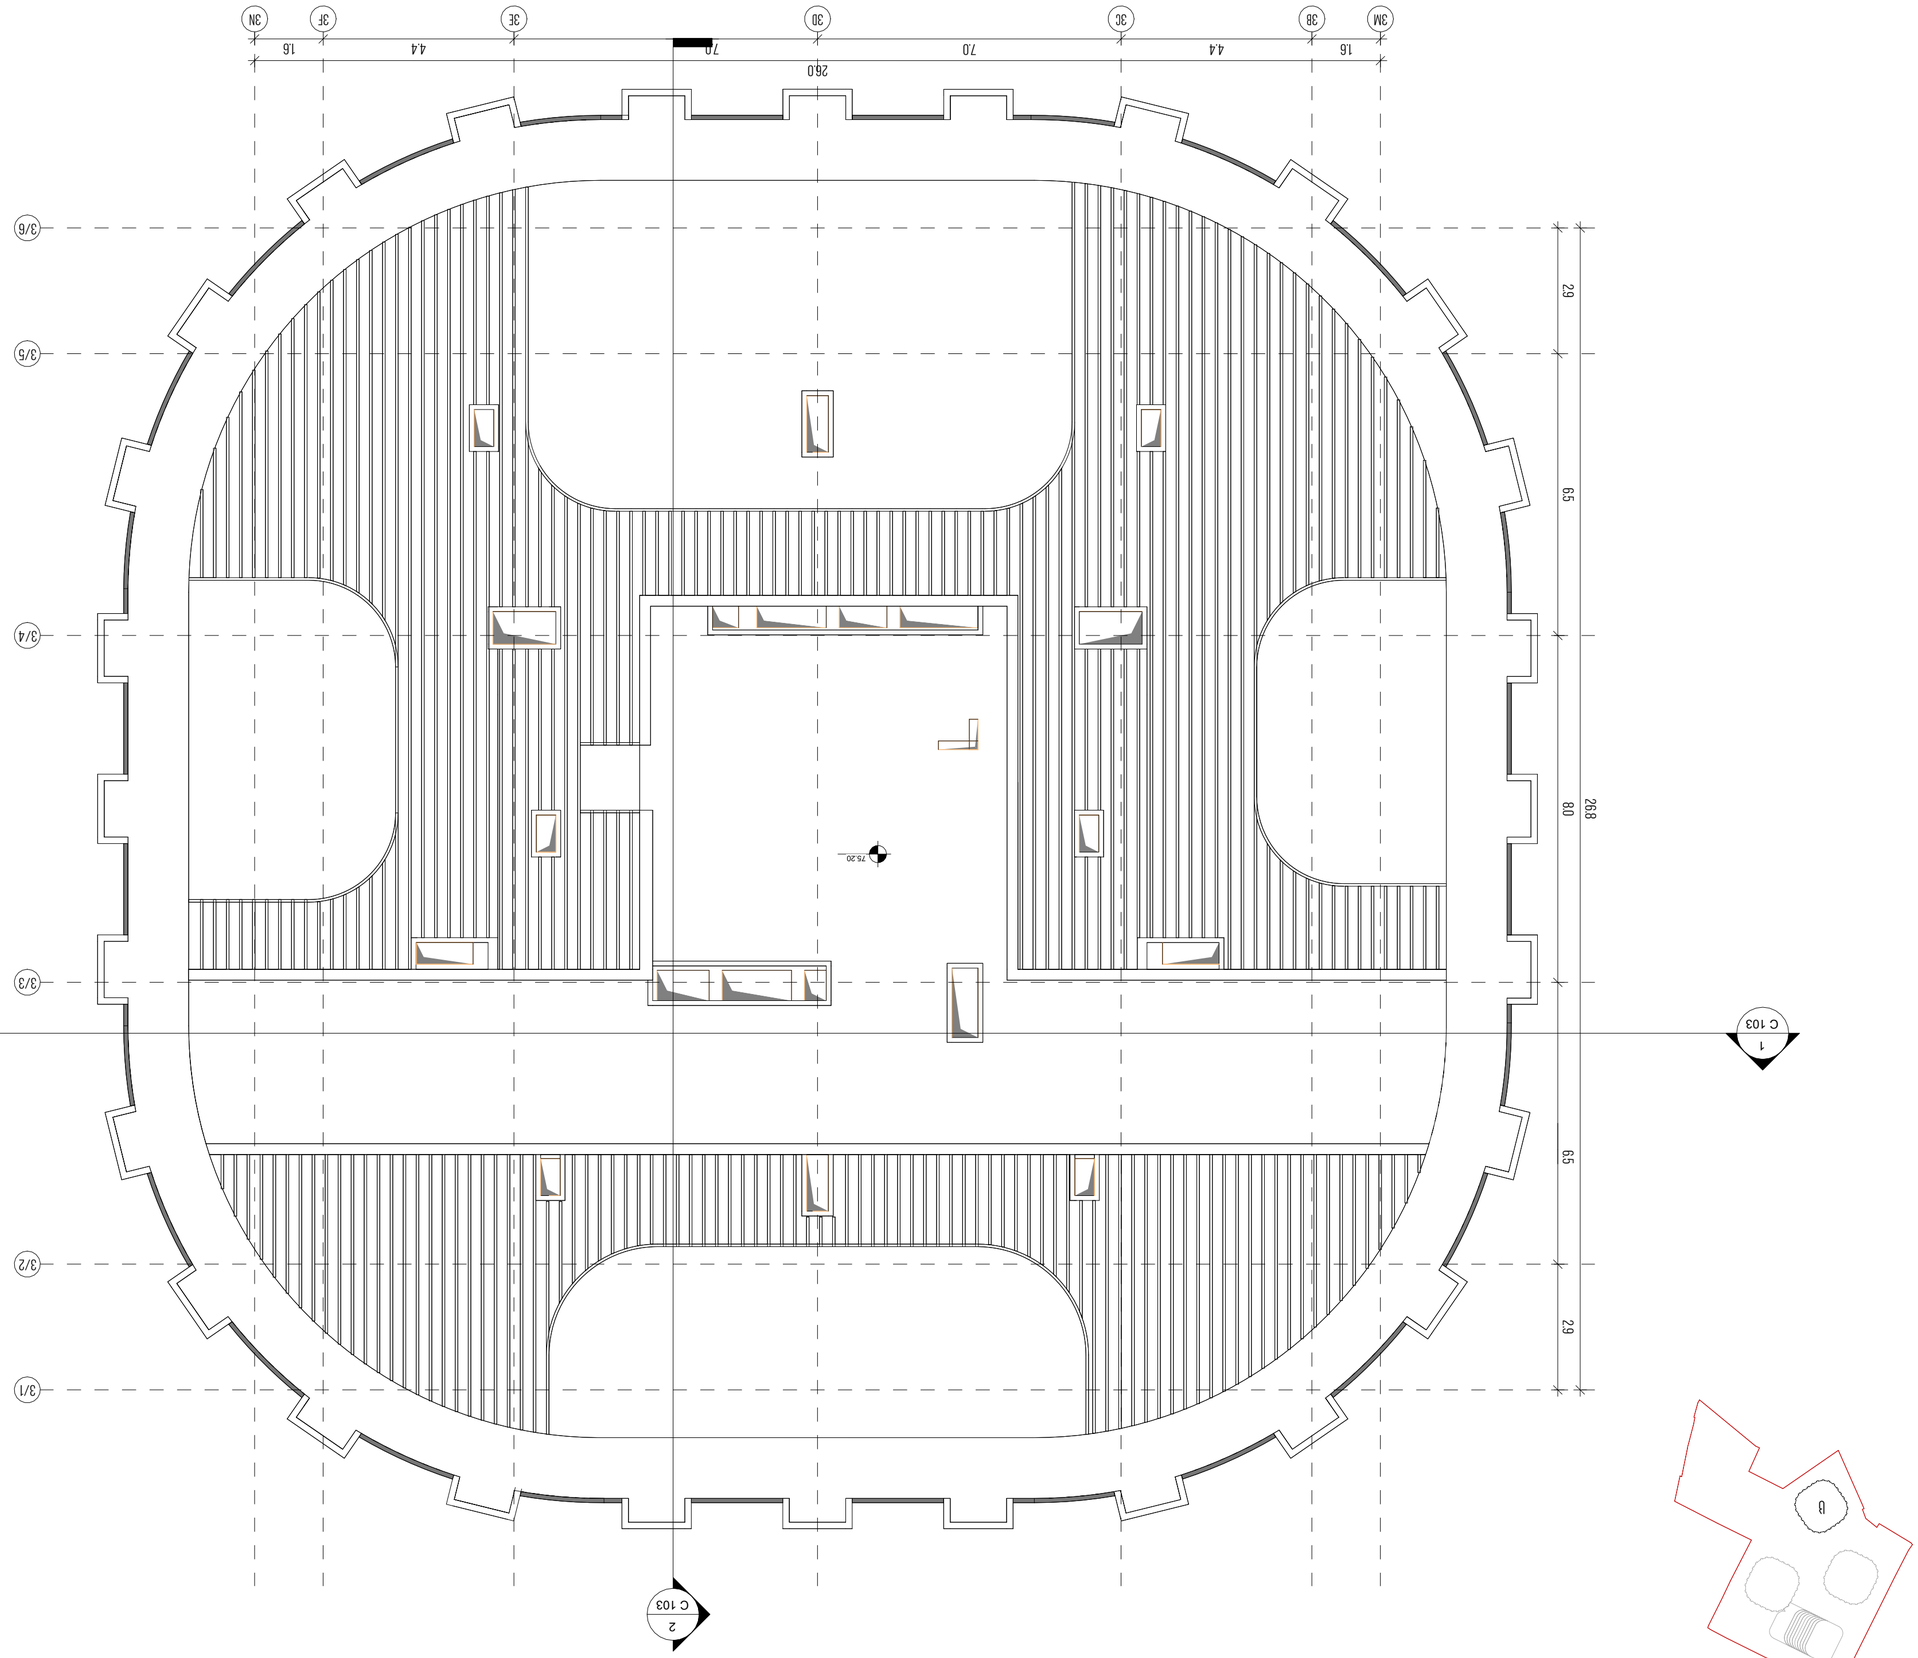















































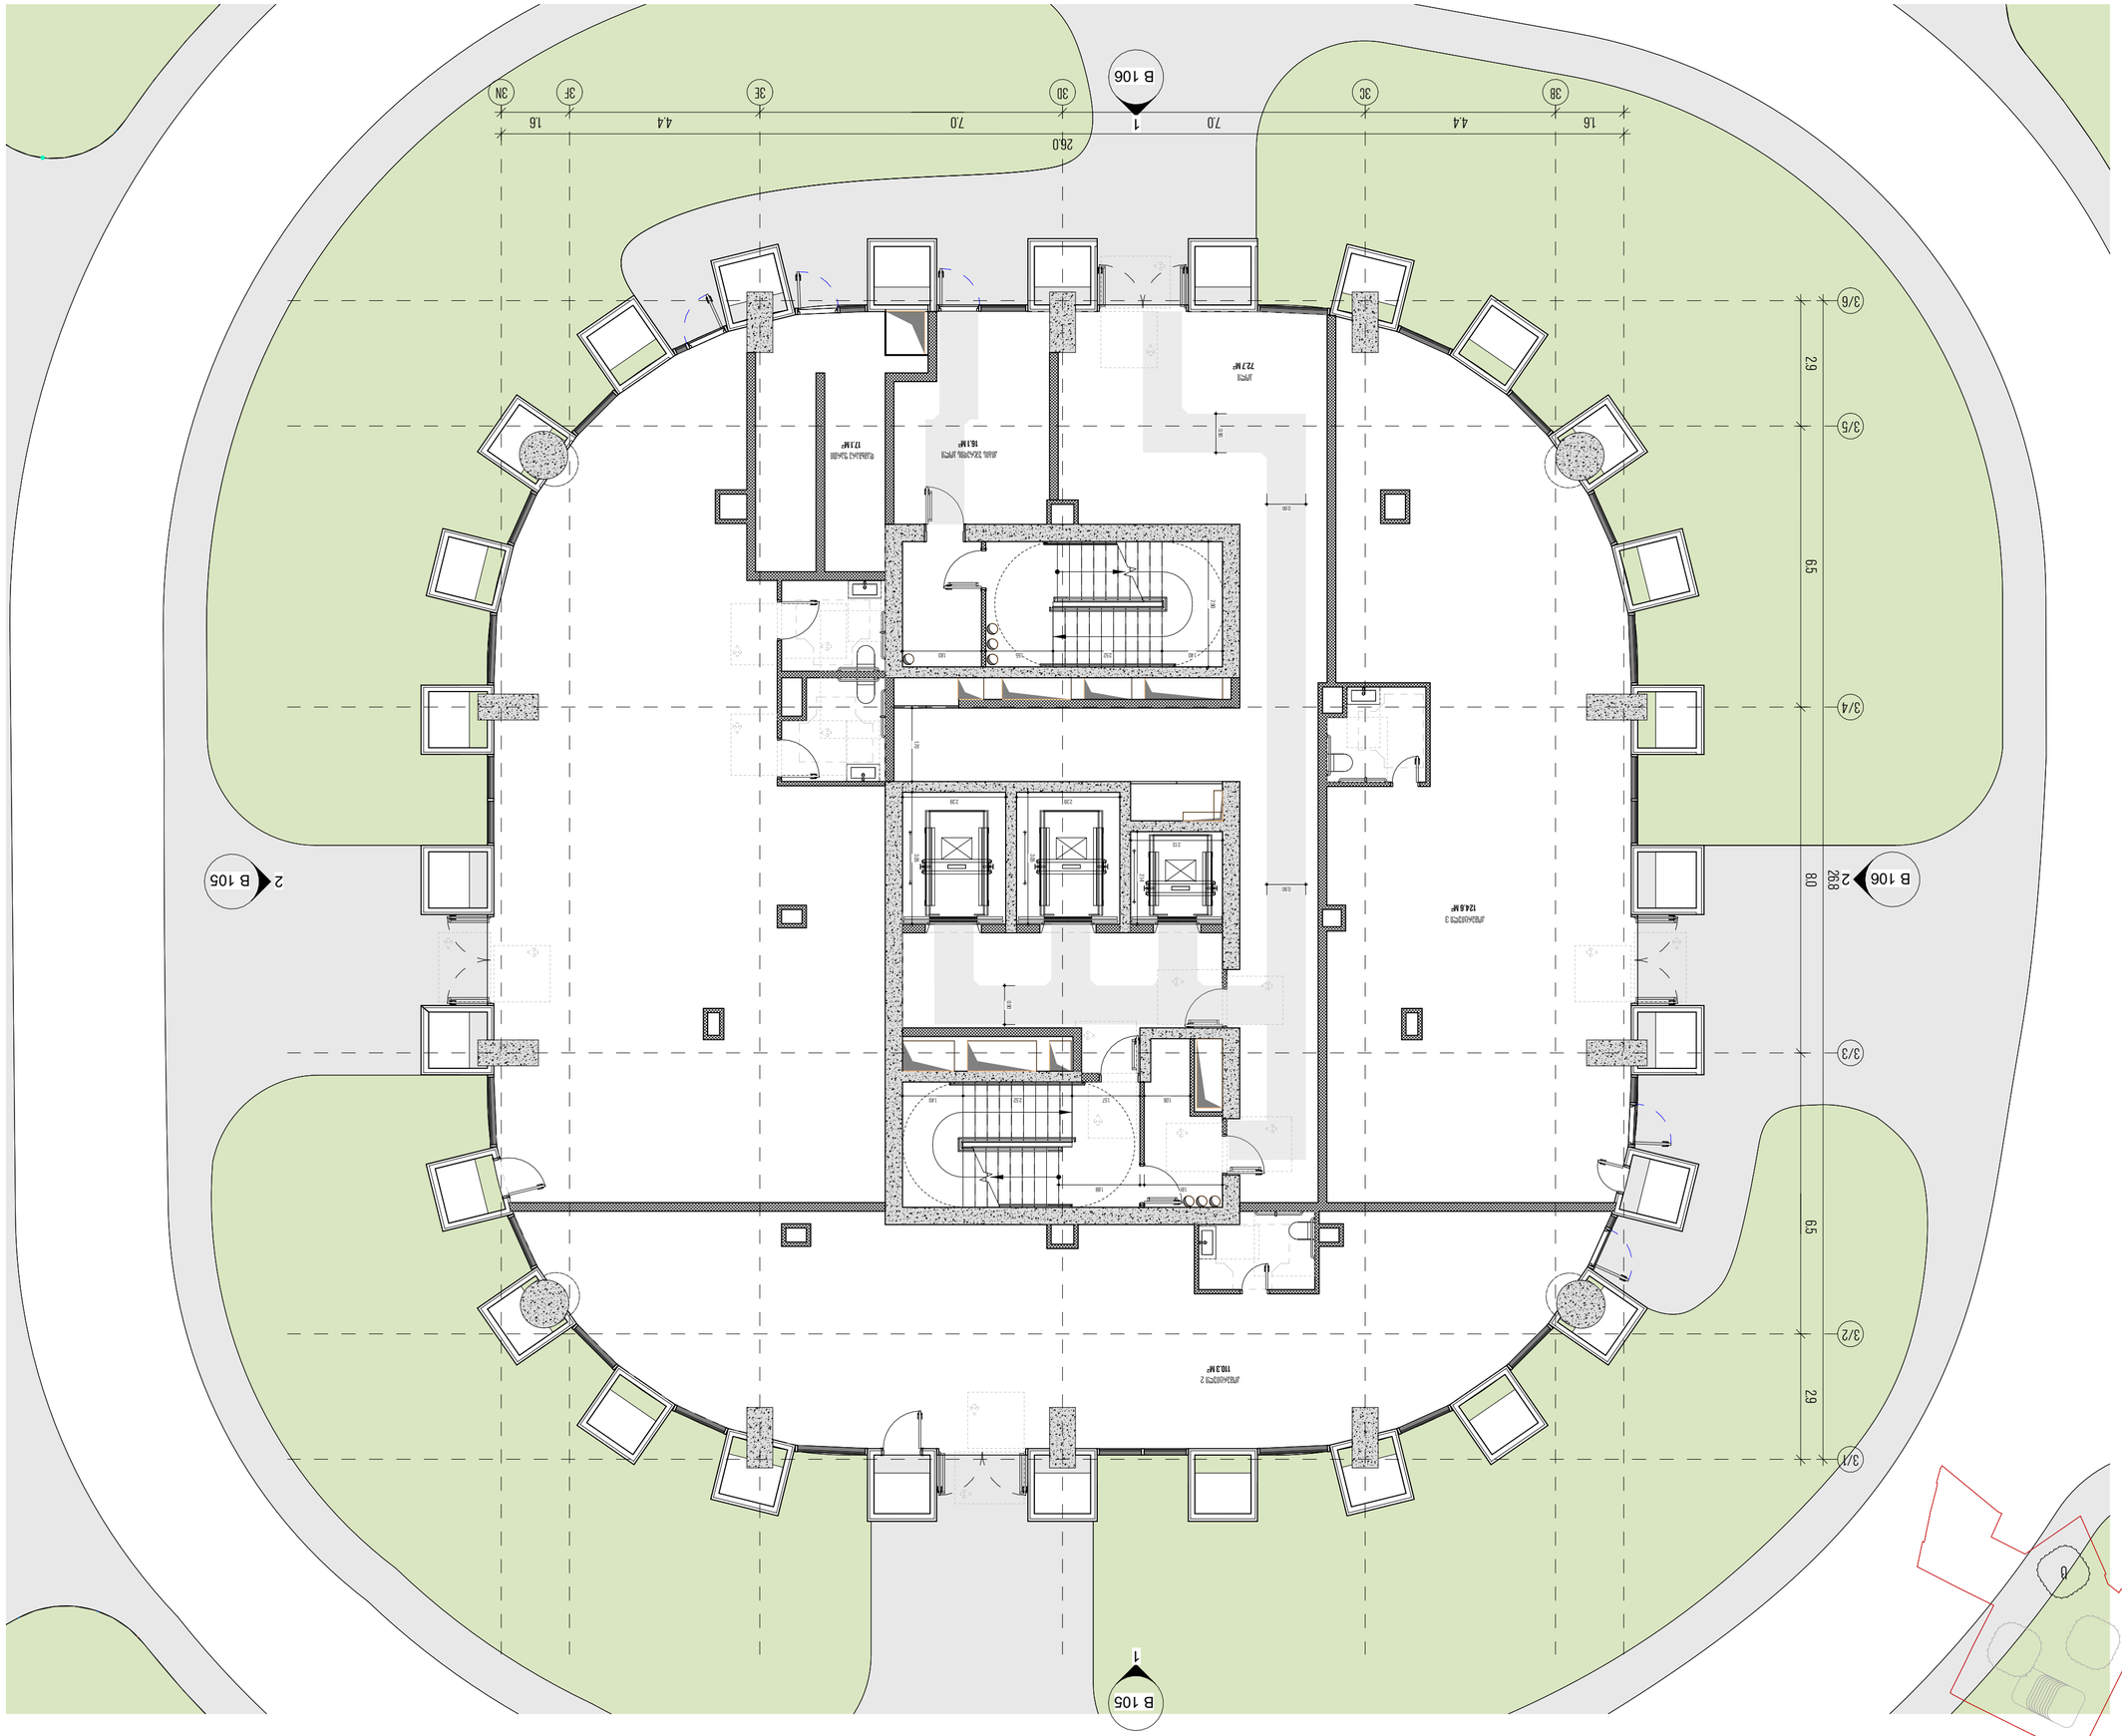















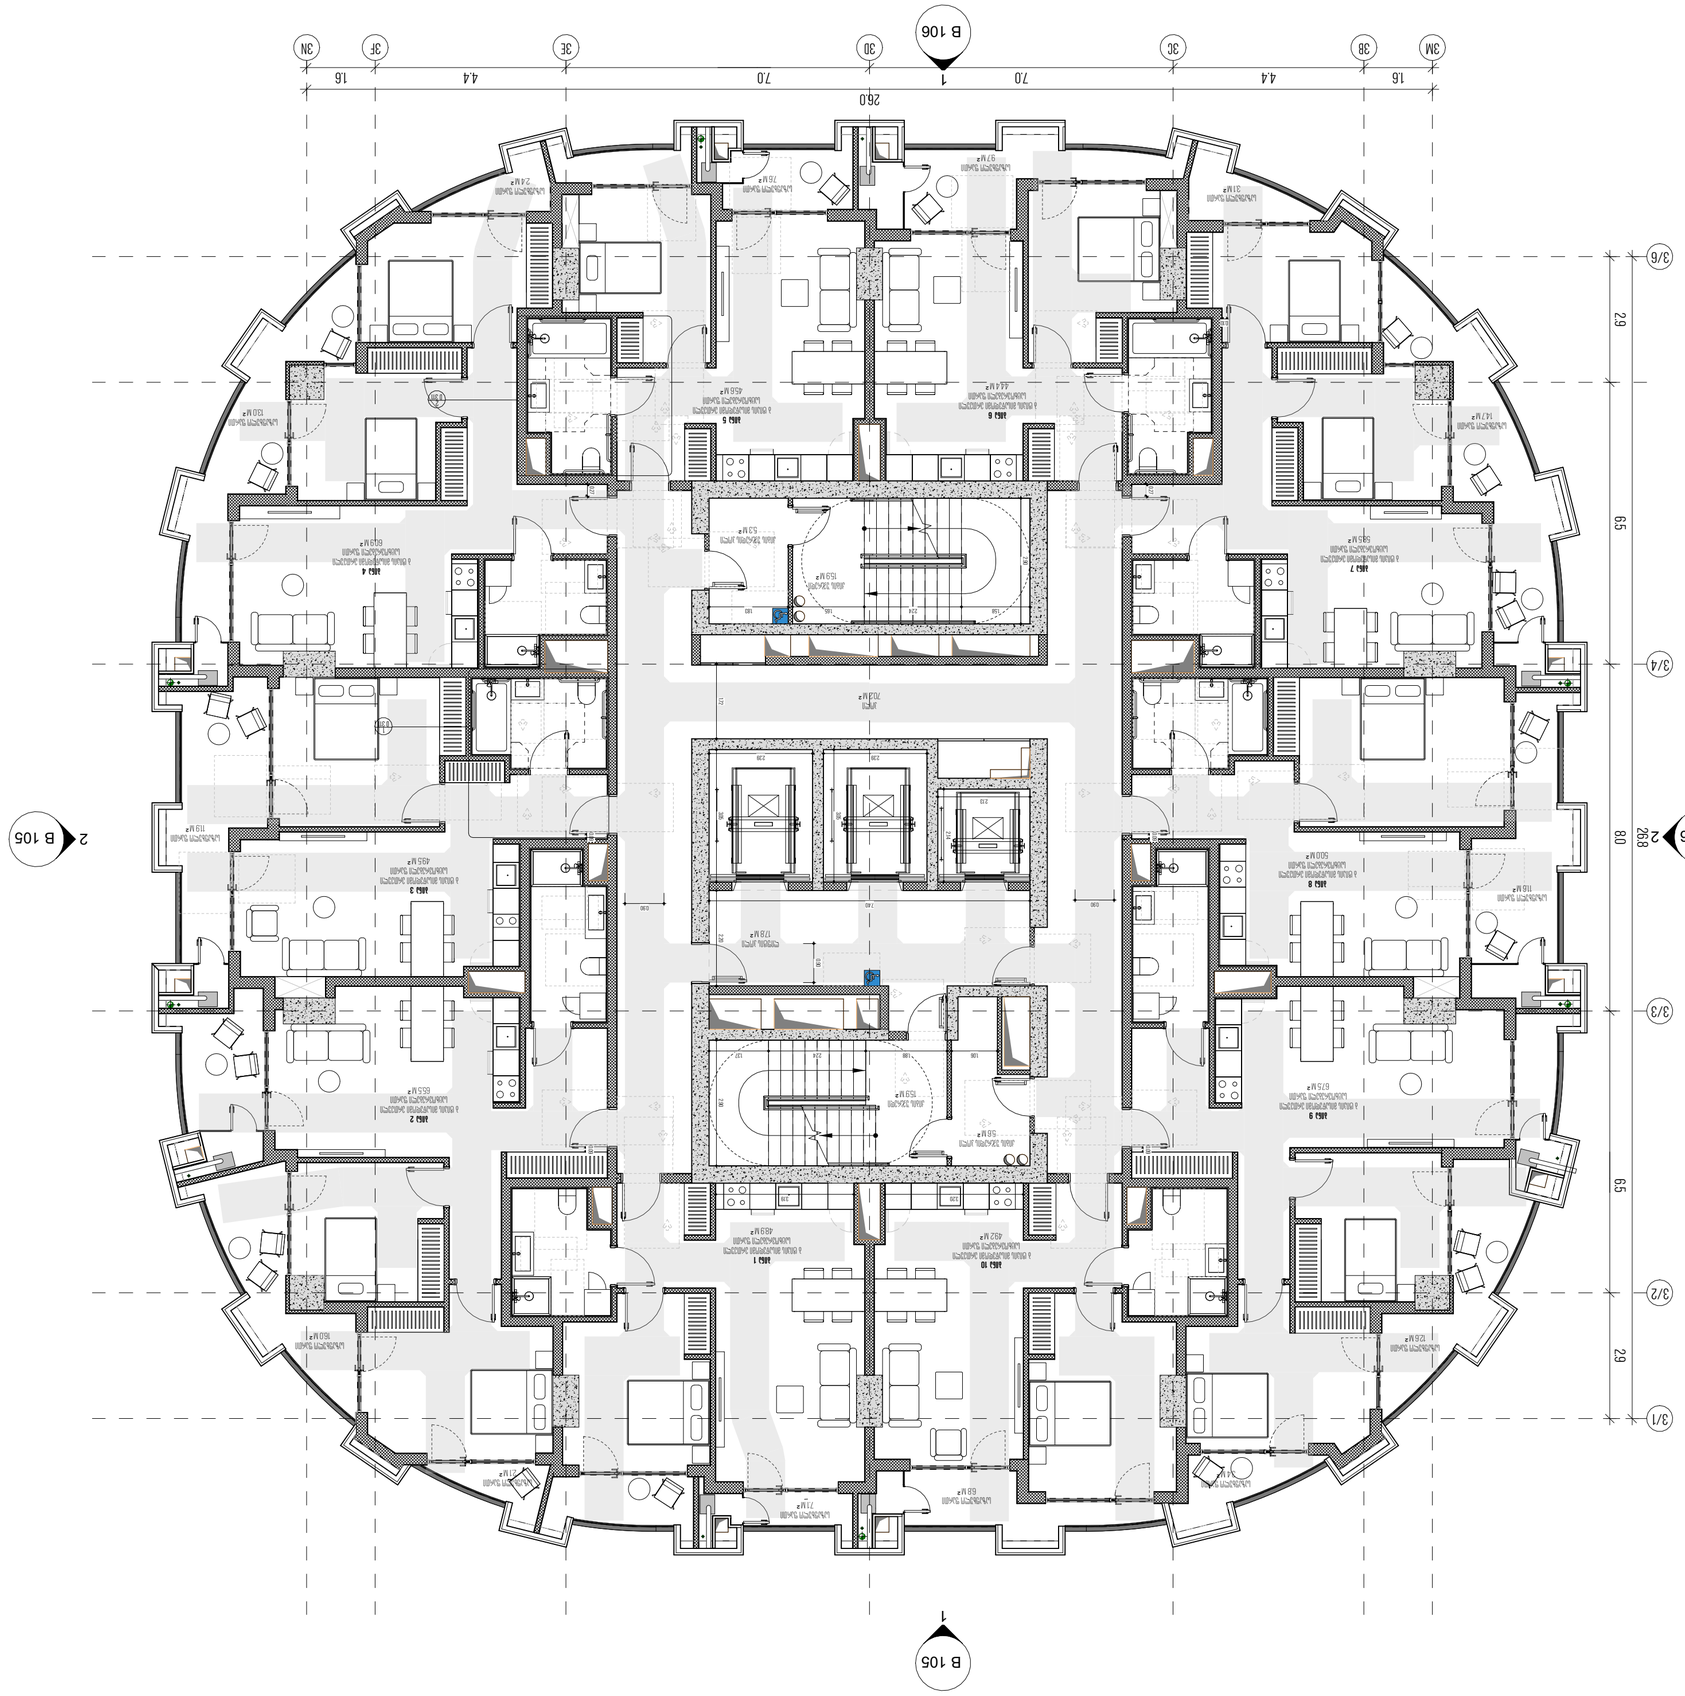

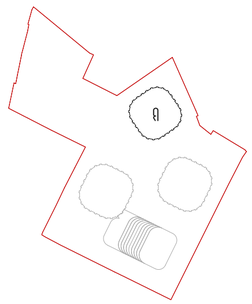
















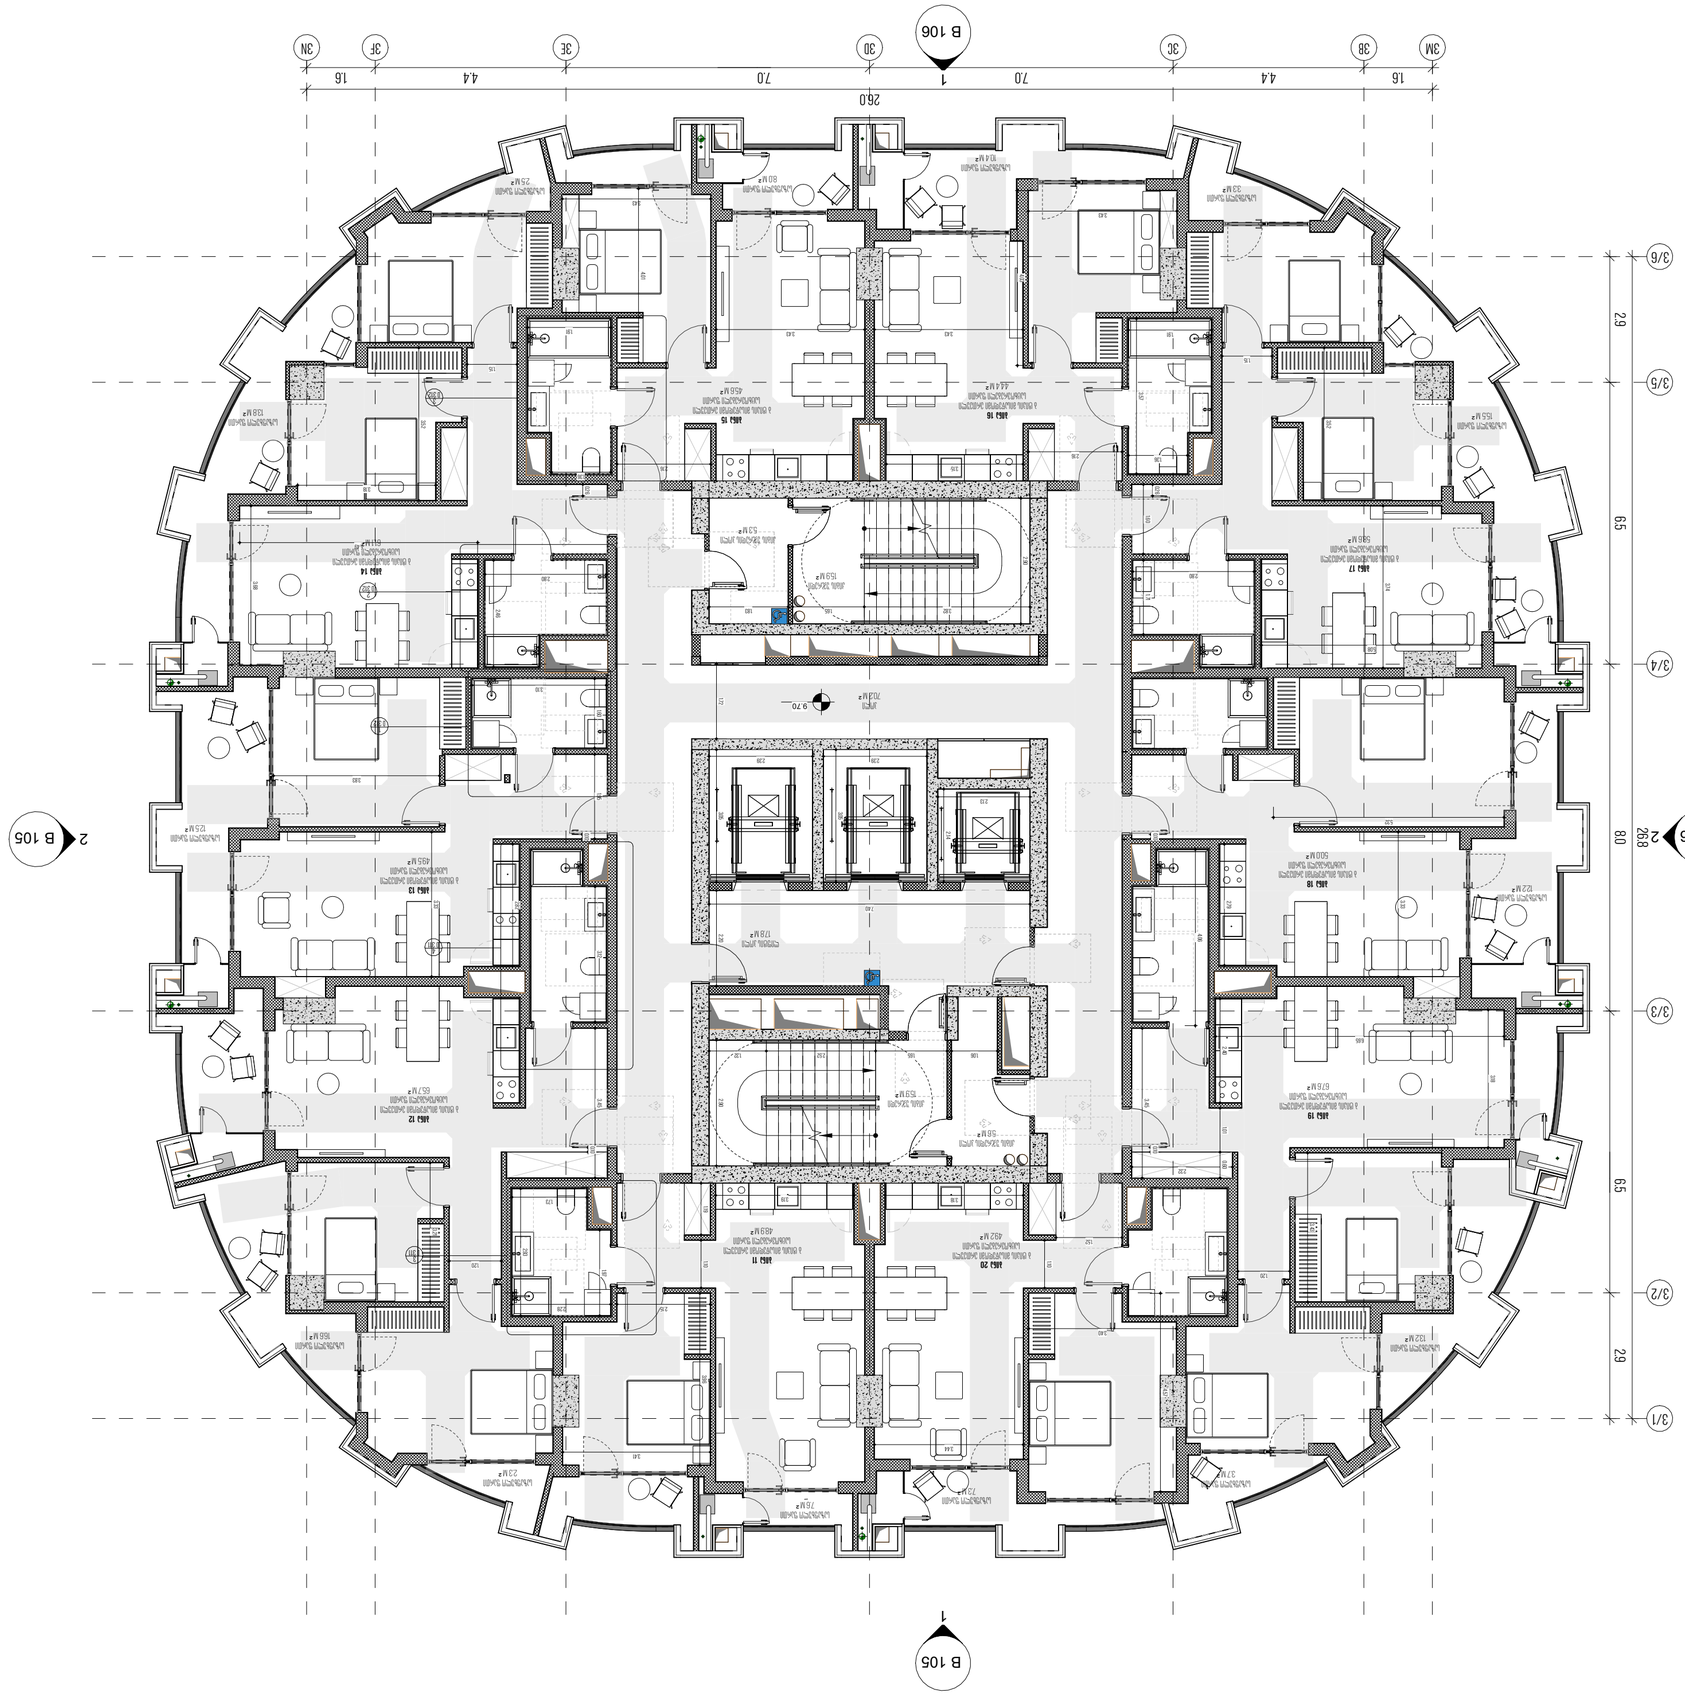
B 106
1
3M
3B
3C
3D
3E
3F
3H
1.6
4.4
7.0
7.0
4.4
1.6
26.0
3/6
3/5
3/4
3/3
3/2
3/1
29
65
80
65
29
263
2
B 105
1
B 105
2
B 106
9.70

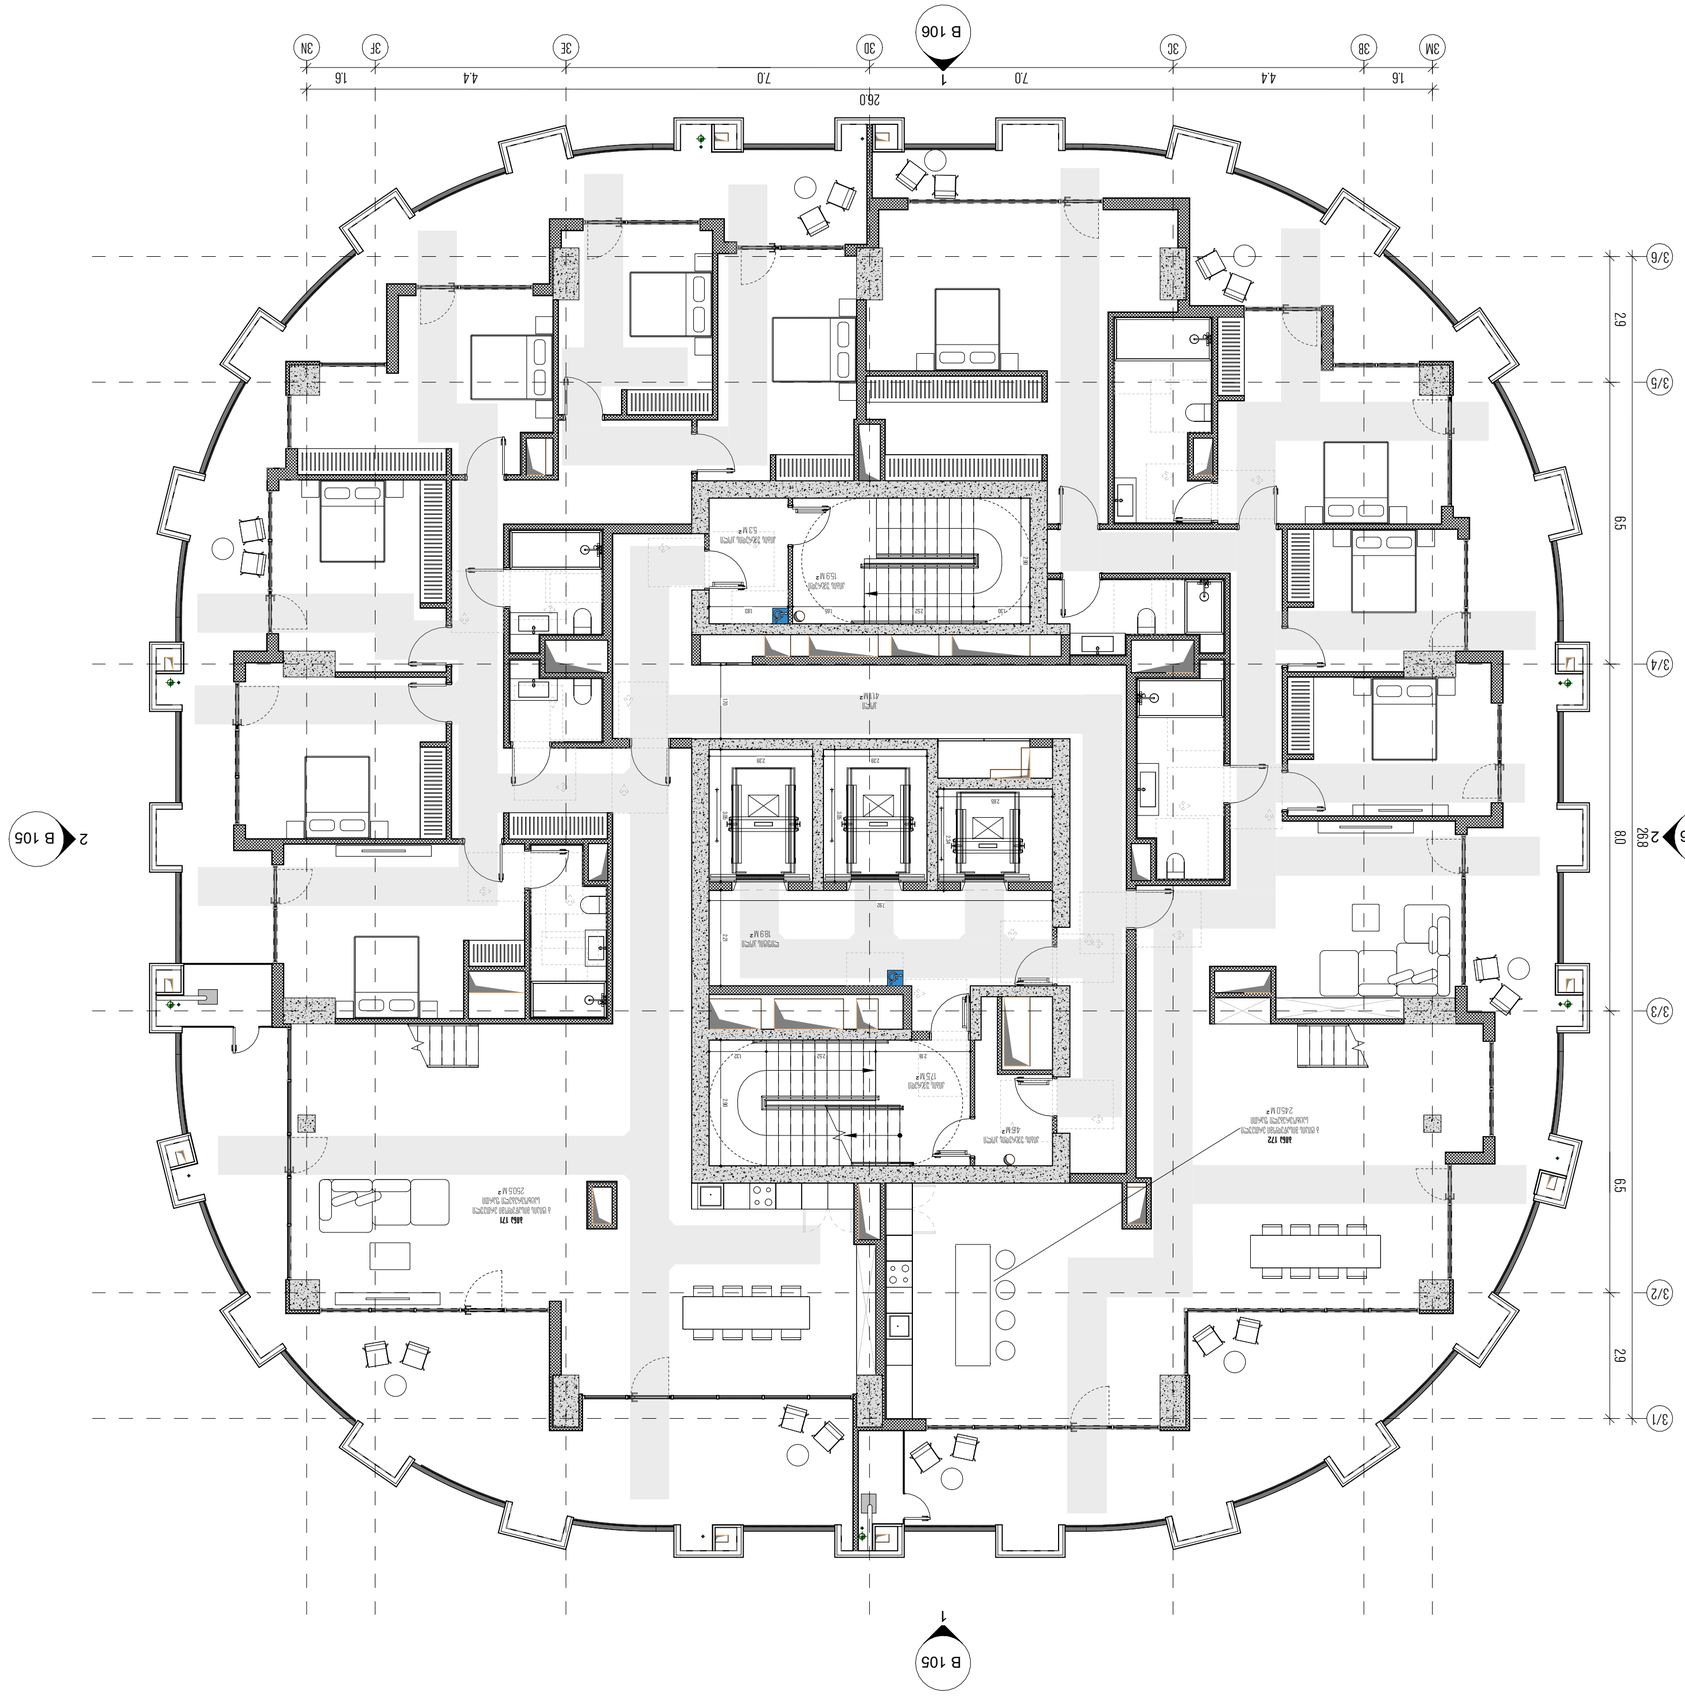

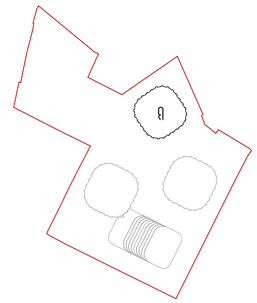
































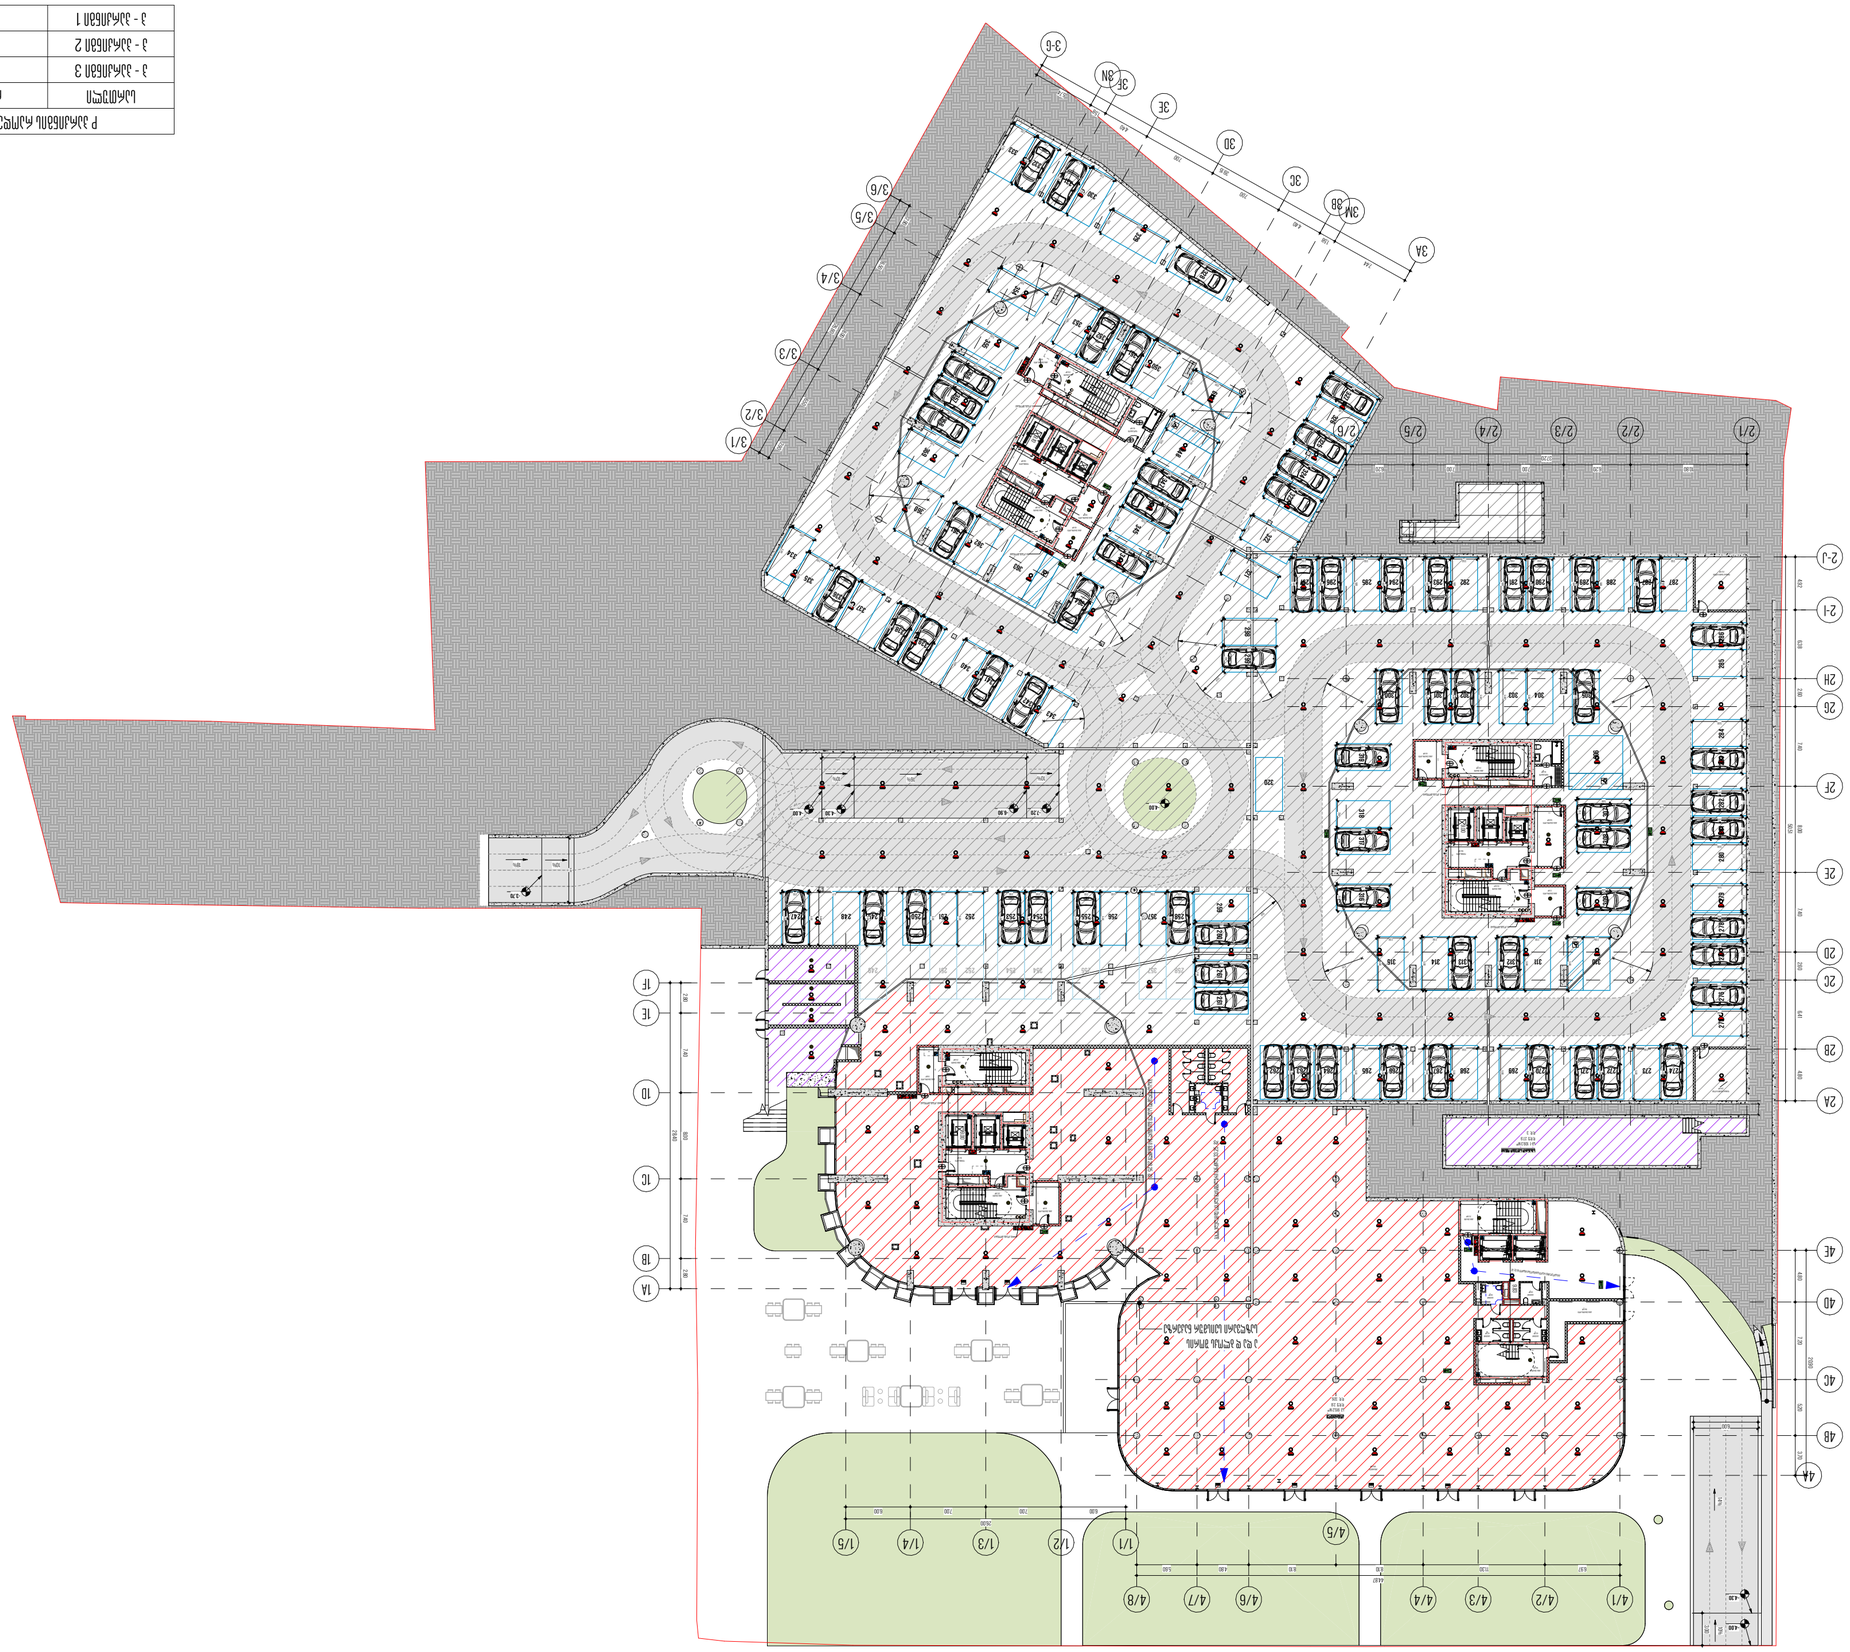












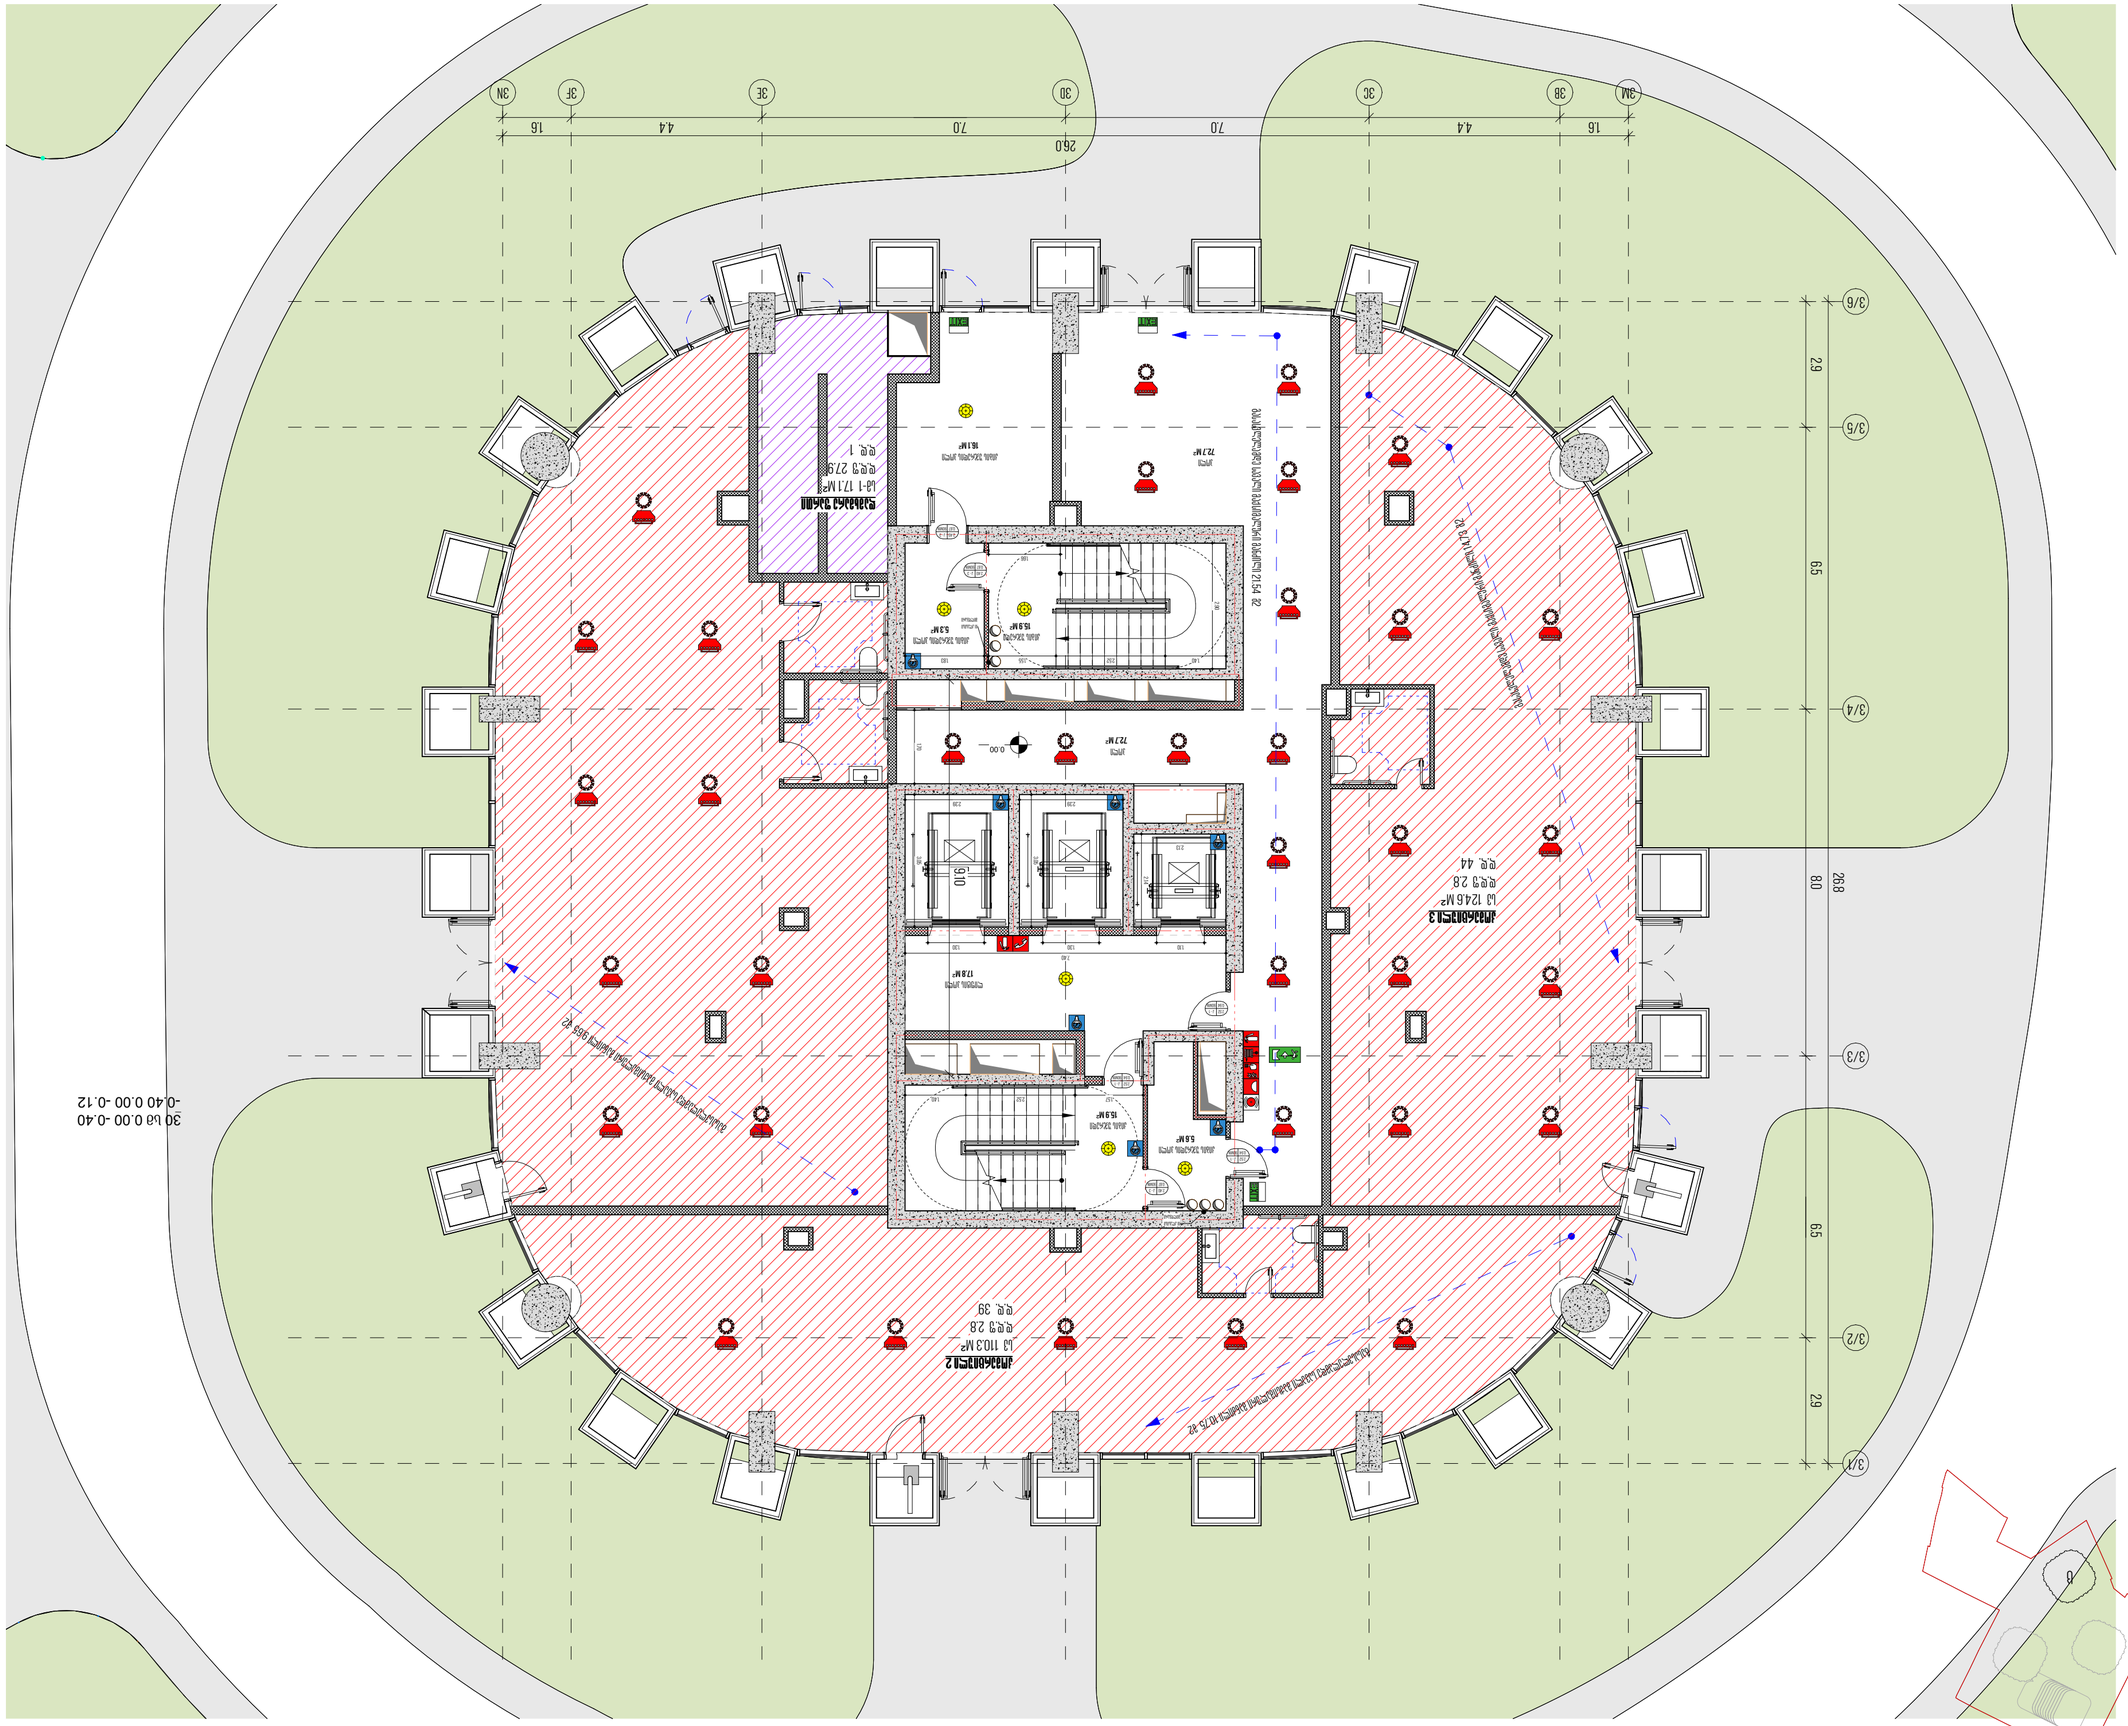
3A
3B
3C
3D
3E
3F
3G
1.6
4.4
7.0
7.0
26.0
3/6
3/5
3/4
3/3
3/2
3/1
2.9
6.5
6.5
2.9
26.8
8.0
-0.40 0.00 -0.12
-0.40 0.00 -0.40

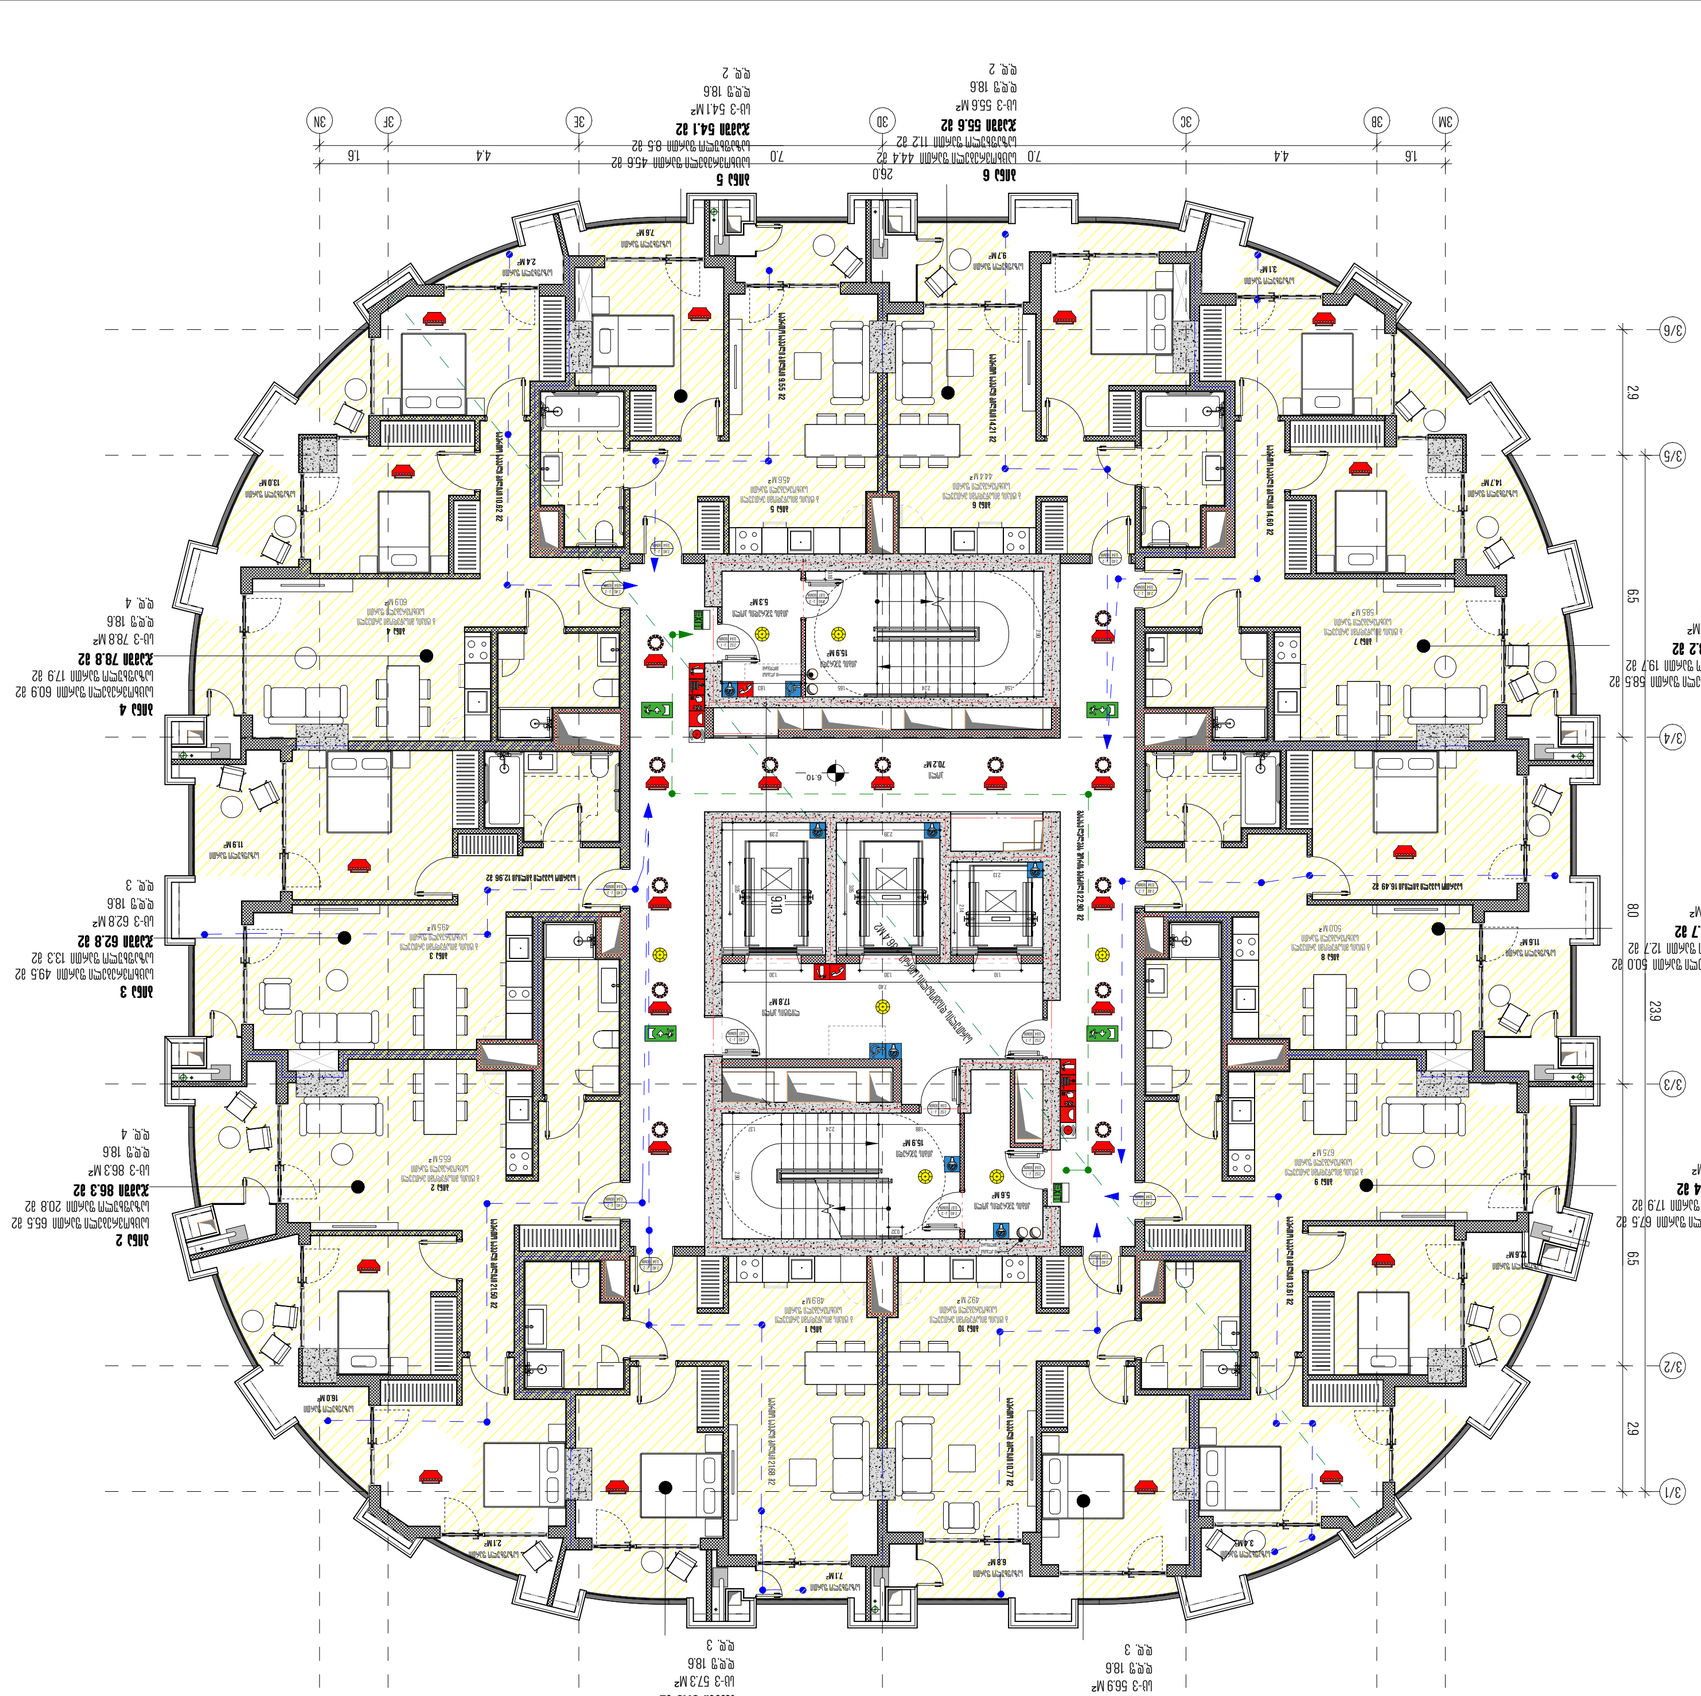
3/6
3/5
3/4
3/3
3/2
3/1
3L
3K
3J
3H
3G
3F
3E
3D
3C
3B
3M
16
44
70
26.0
70
44
16
29
65
80
23.9
65
29

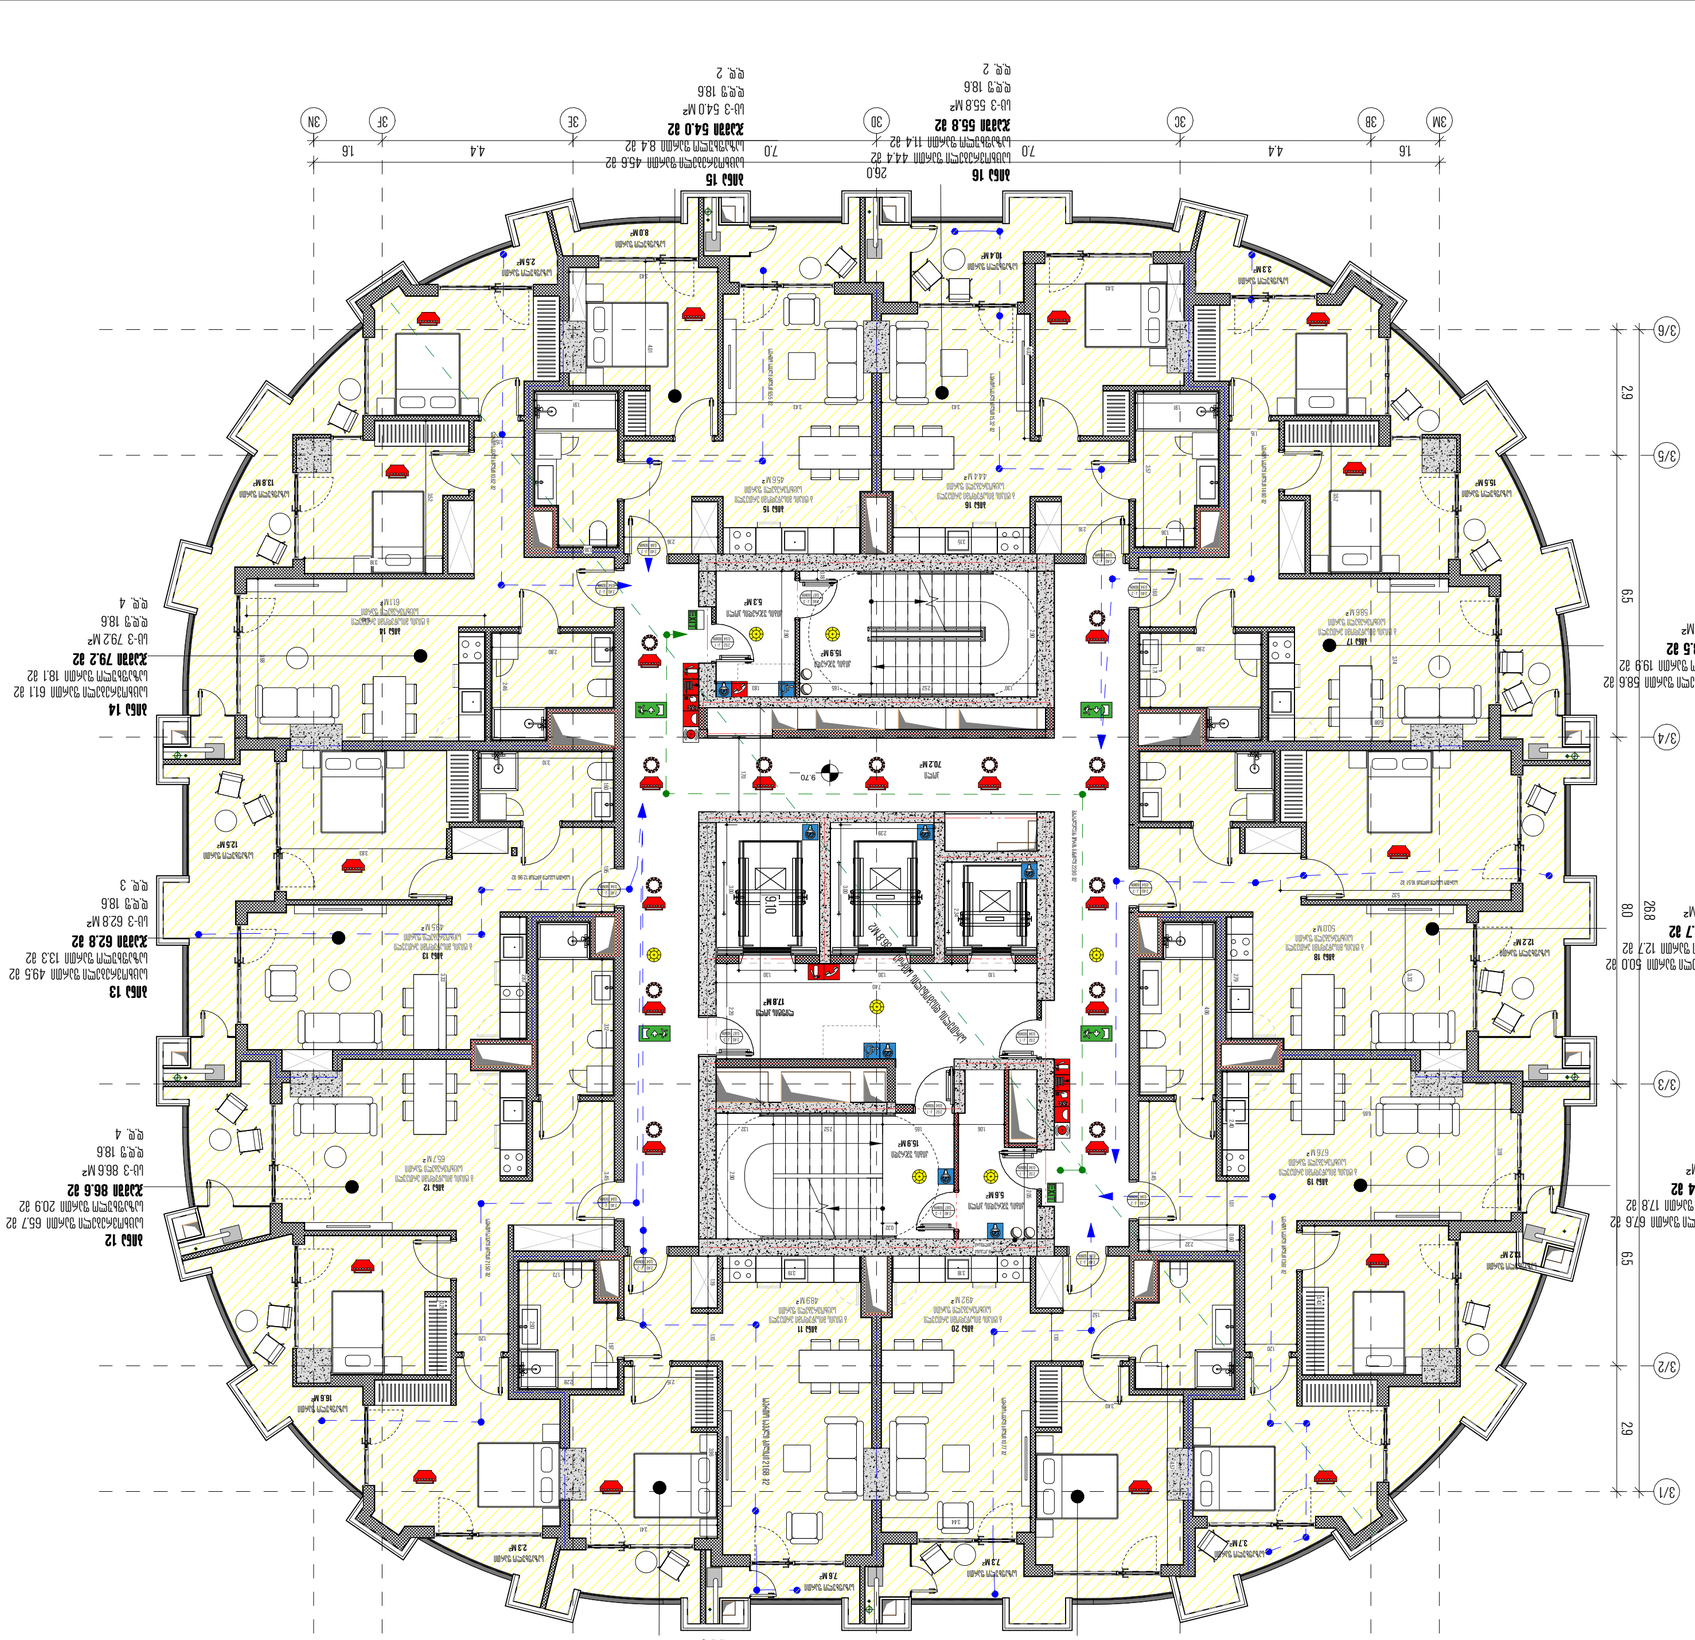
3M
3B
3C
3D
3E
3F
3H
3/6
3/5
3/4
3/3
3/2
3/1
1.6
4.4
7.0
26.0
29
65
65
80
29


3M
3B
3C
3D
3E
3F
3H
1.6
4.4
7.0
7.0
4.4
1.6
26.0
3/6
3/5
3/4
3/3
3/2
3/1
29
65
80
65
29
268












<u>კ1 ჯამური ფართი</u> - 4,525M2

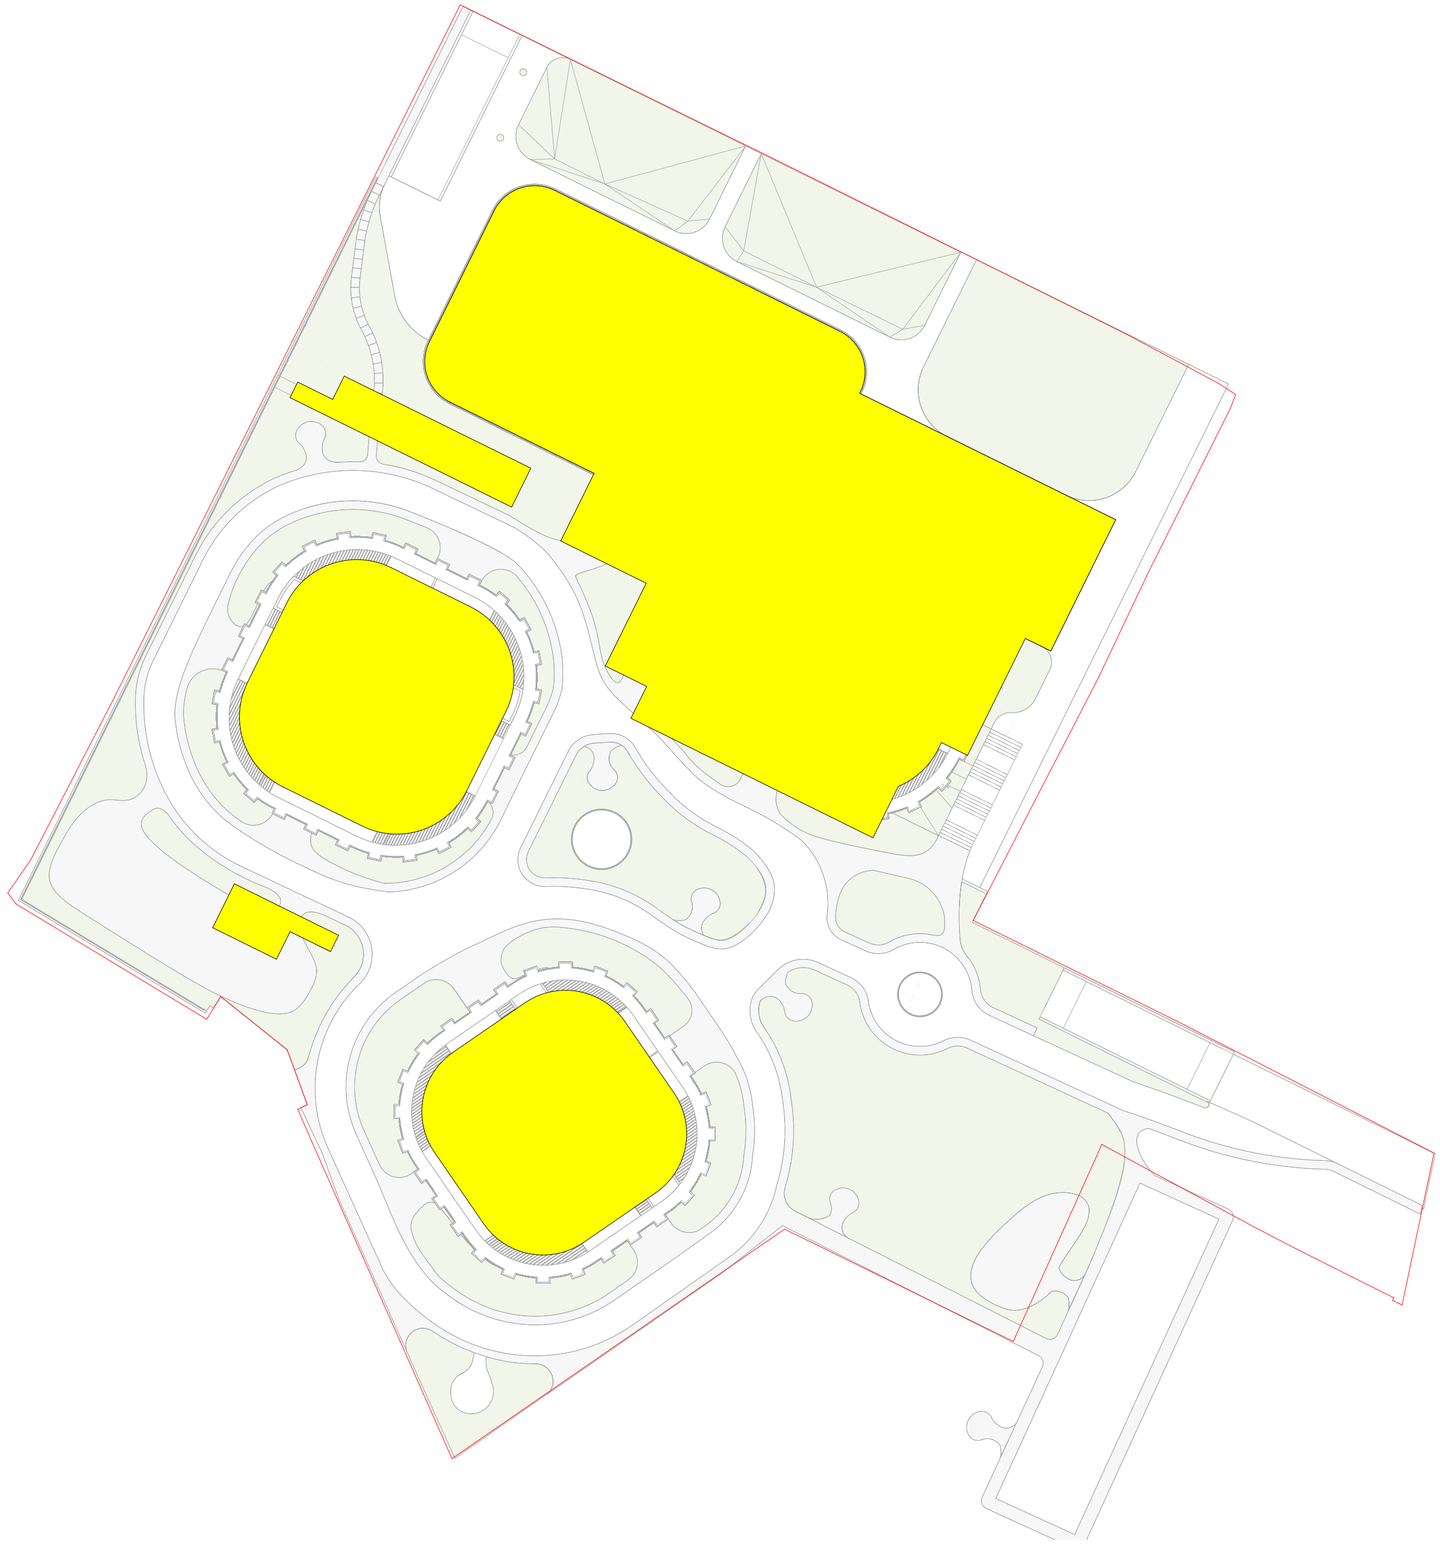

მთავარი არქიტექტორი, პროექტის:

ხმალაძე

არქიტექტორები

პროექტის დასახელება:

მრავალფუნქციური კომპლექსი

პროექტის მისამართი:

ქ.თბილისი, გორგასლის ქუჩა.

დამკვეთი:

ქისთოუნ დეველოპმენტი

პირობითი აღნიშვნები:

პირობითი აღნიშვნები/LEGEND :

	მზიდი კონსტრუქცია
	არამზიდი კონსტრუქცია
	საკადასტრო საზღვარი
	განაშენიანების რეგულირების წითელი ხაზი
	სამეზობლო მიჯნის რეგულირების ხაზი

დაკანონებული ჯგუფები	აღნიშვნა	ფერის კოდი
დამხმარე ჯგუფი (დ)	RGB	57-57-56
სამრეწველო ჯგუფი (ს)	RGB	160-32-240
საქმიანი ჯგუფი (ქ)	RGB	79-12-187
საჯარო ჯგუფი (ს)	RGB	255-0-0
სასაწყობე ჯგუფი (ს)	RGB	136-135-134
სახსოვრებელი ჯგუფი (ს)	RGB	220-185-0

ტექნიკურ-ეკონომიკური მაჩვენებელი

სტადია:	PROJECT STATUS
მასშტაბი:	1:500
ფურცლის ზომა:	A2
თარიღი:	ISSUE DATE
ფურცლის სახელი:	

კ1 - ქროკი

ფურცლის N:	A 501
ავტორი:	მ.ხმალაძე
დახაზა:	AUTHOR
შეამოწმა:	CHECKER

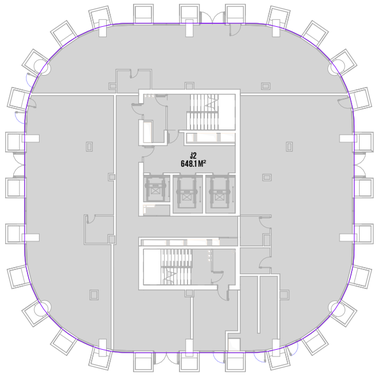

ც ბლოკი

კ2 - სართული 1

<u>648.1</u>

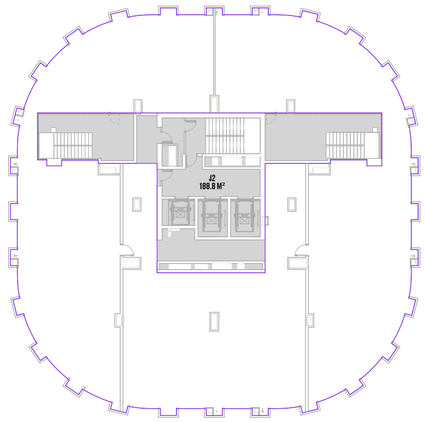

ც ბლოკი

კ2 - მაღაზრა

<u>188.8</u>

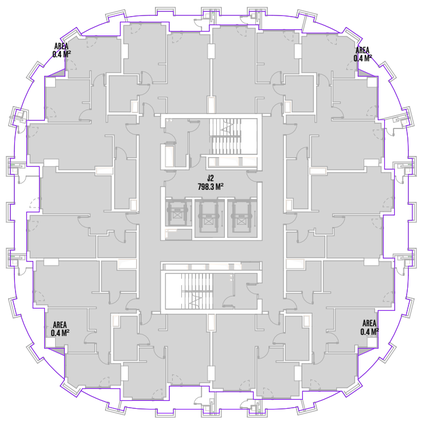

ც ბლოკი

კ2 - სართული

2,3,4,5,6,7,8,9,10,11,12,

13,14,15,16,17,18

1,6/3=0,5

798,3+0.5=**<u>798.8</u>**

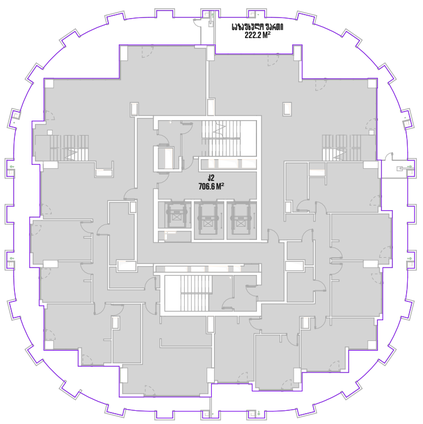

ც ბლოკი

კ2 - სართული 19

(706.6-20%)=141.3

(222.2-141.3)/3=26.9

706.6+26.9=**<u>733.5</u>**

ჯამური კ2-ის ანგარიში

1. 648.1მ²
2. 798.8მ²
3. 798.8მ²
4. 798.8მ²
5. 798.8მ²
6. 798.8მ²
7. 798.8მ²
8. 798.8მ²
9. 798.8მ²
10. 798.8მ²
11. 798.8მ²
12. 798.8მ²
13. 798.8მ²
14. 798.8მ²
15. 798.8მ²
16. 798.8მ²
17. 798.8მ²
18. 798.8მ²
19. 733.5მ²
20. 188.8მ²

ჯამში = 15.150 მ²

მთავარი არქიტექტორი, ავტორი:

ხმალაძე

არქიტექტორები

პროექტის დასახელება:

მრავალფუნქციური კომპლექსი

პროექტის მისამართი:

ქ.თბილისი, ვორგასლის ქუჩა.

დამკვეთი:

ქისთოუნ დეველოპმენტი

პირობითი აღნიშვნები:

პირობითი აღნიშვნები/LEGEND :

	მზიდი კონსტრუქცია
	არამზიდი კონსტრუქცია
	საკადასტრო საზღვარი
	განაშენიანების რეგულირების წითელი ხაზი
	სამეზობლო მიჯნის რეგულირების ხაზი

დაკავებულობის ჯგუფები		ფერის კოდი
დამხმარე ჯგუფი (დ)	RGB	57-57-56
სამრეწველო ჯგუფი (ს3)	RGB	160-32-240
საქმიანი ჯგუფი (ს4)	RGB	79-12-187
საკვები ჯგუფი (ს5)	RGB	255-0-0
სასაწყობე ჯგუფი (ს6)	RGB	136-135-134
სახიფათო ჯგუფი (ს8)	RGB	220-185-0

ტექნიკურ-ეკონომიკური მაჩვენებელი

სტადია:	PROJECT STATUS
მასშტაბი:	1:350
ფურცლის ზომა:	A2
თარიღი:	ISSUE DATE
ფურცლის სახელი:	

კ2 - ც ბლოკი კროკი

ფურცლის N:	A 504
ავტორი:	გ.ხმალაძე
დახაზა:	AUTHOR
შეამოწმა:	CHECKER

კვ ჯამური ფართი - 5477,4 M2

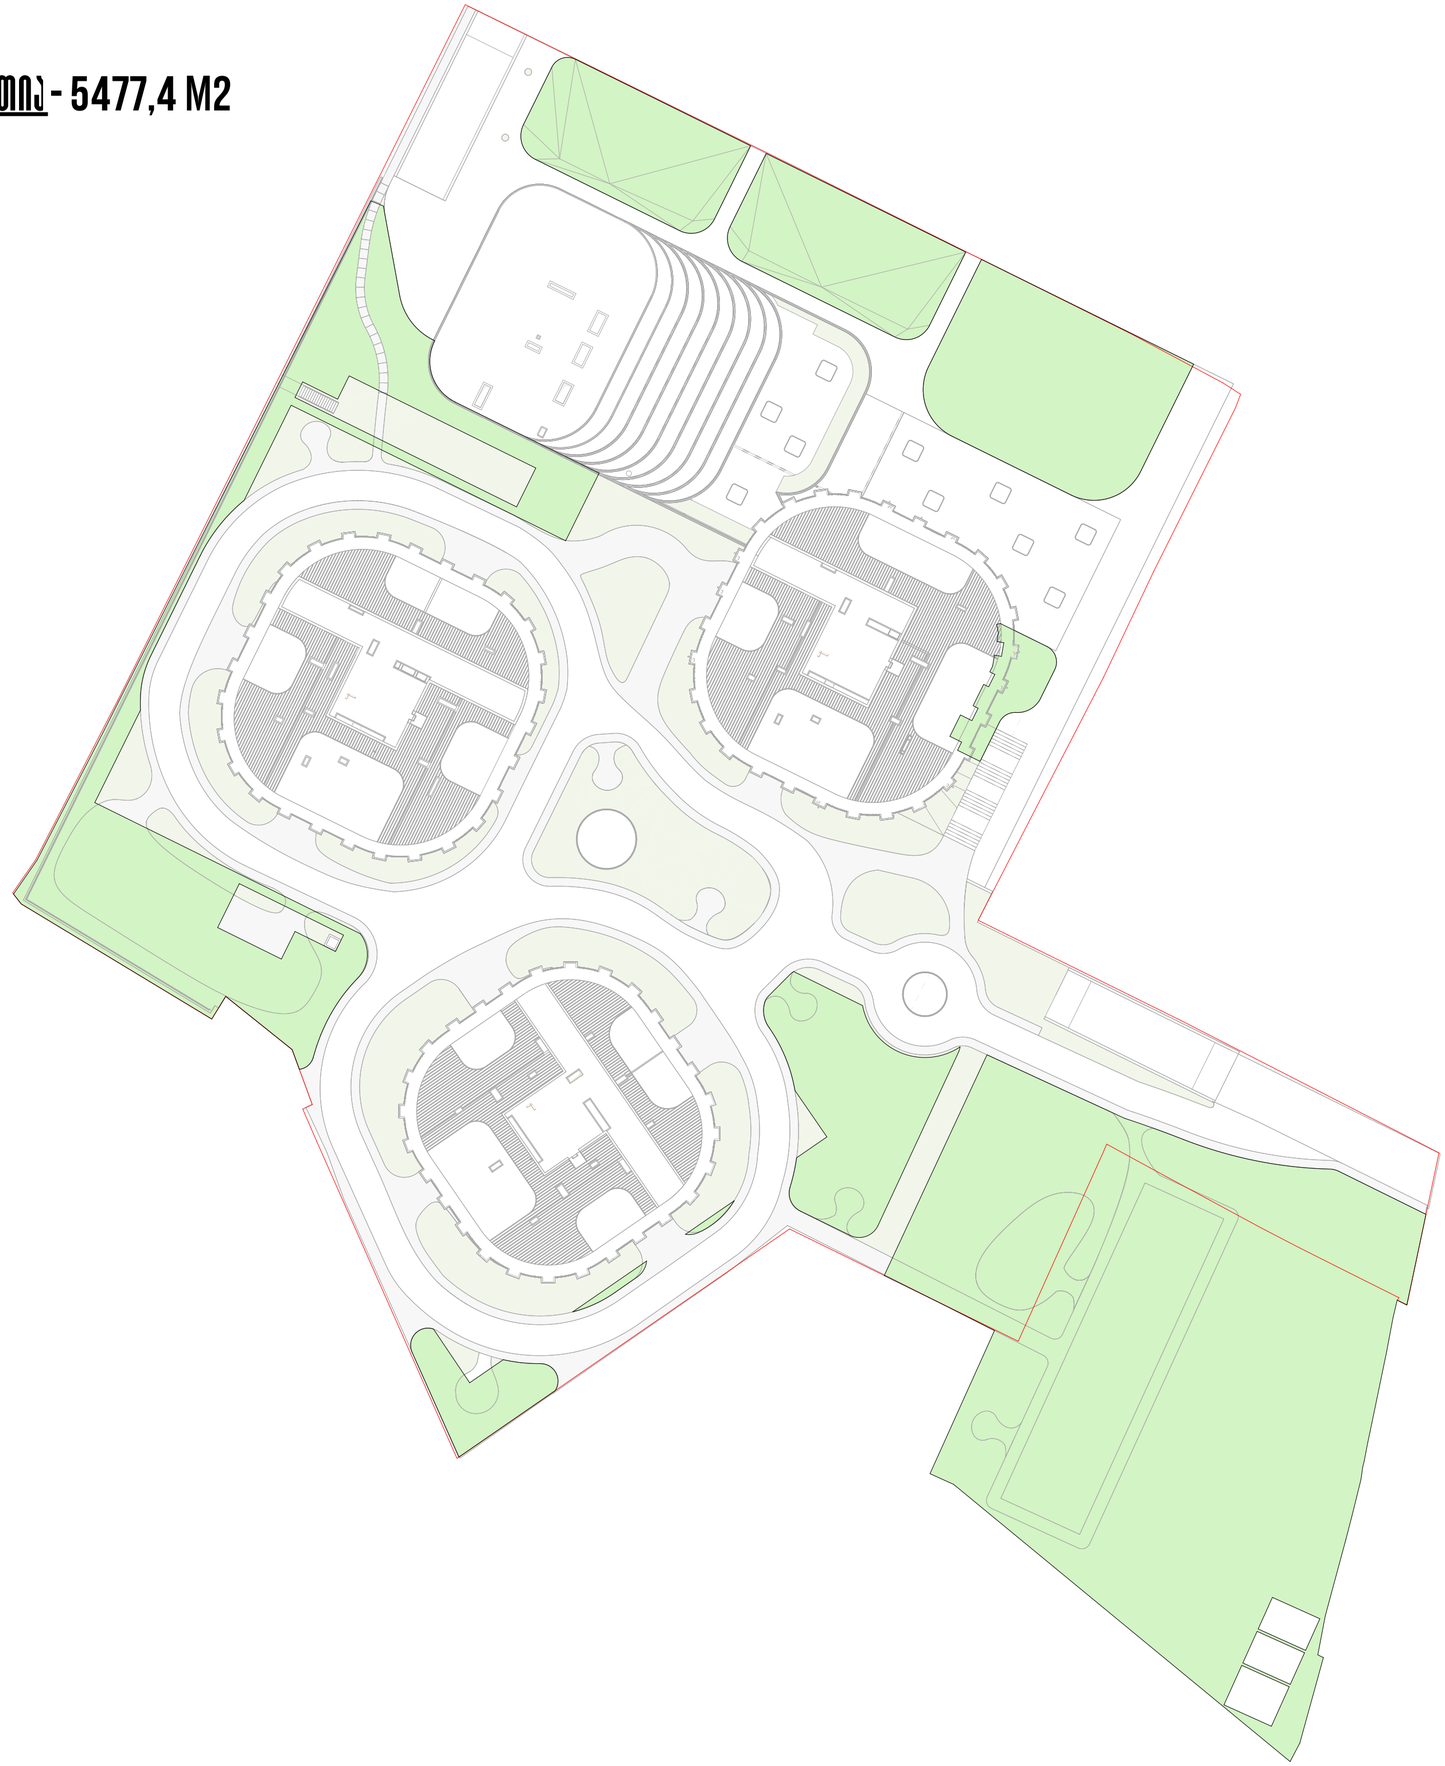

მომავალი არქიტექტორი, ავტორის:

ხმალაძე

არქიტექტორები

პროექტის დასახელება:

მრავალფუნქციური კომპლექსი

პროექტის მისამართი:

ქ.თბილისი, გორგასლის ქუჩა.

დამკვეთი:

ქისთოუნ დეველოპმენტი

პირობითი აღნიშვნები:

პირობითი აღნიშვნები/LEGEND :

	მზიდი კონსტრუქცია
	არამზიდი კონსტრუქცია
	საკადასტრო საზღვარი
	განაშენიანების რეგულირების წითელი ხაზი
	სამეზობლო მიჯნის რეგულირების ხაზი

დაკანონებულობის ჯგუფები	აღნიშვნა	ფერის კოდი
დამხმარე ჯგუფი (დ)		RGB 57-57-56
სამრეწველო ჯგუფი (ს)		RGB 160-32-240
საძმიანი ჯგუფი (ძ)		RGB 79-12-187
საპაჭრო ჯგუფი (პ)		RGB 255-0-0
სასაწყობე ჯგუფი (წ)		RGB 136-135-134
სახელოვნებო ჯგუფი (ხ)		RGB 220-185-0

ტექნიკურ-ეკონომიკური მაჩვენებელი

სტადია:	PROJECT STATUS
მასშტაბი:	1 : 500
ფურცლის ზომა:	A2
თარიღი:	ISSUE DATE
ფურცლის სახელი:	

კვ - ქრონი

ფურცლის N:	A 507
ავტორი:	გ.ხმალაძე
დახაზა:	AUTHOR
შეამოწმა:	CHECKER




















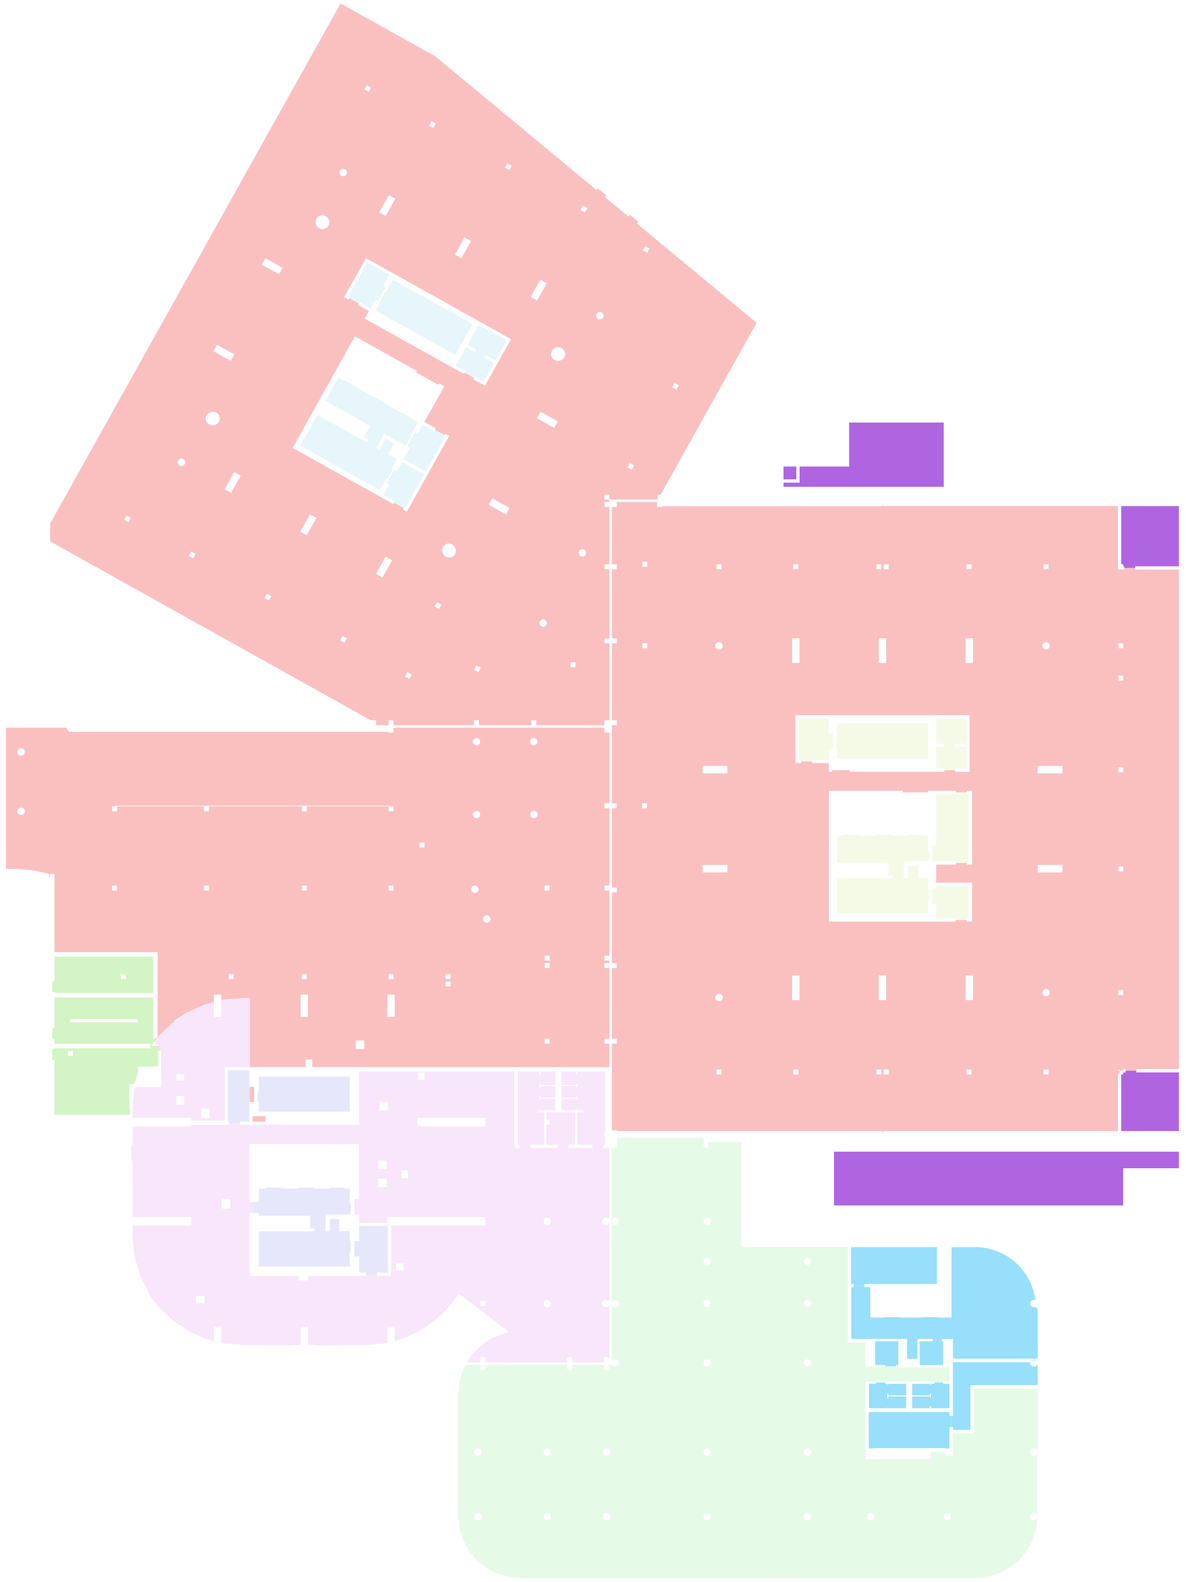
















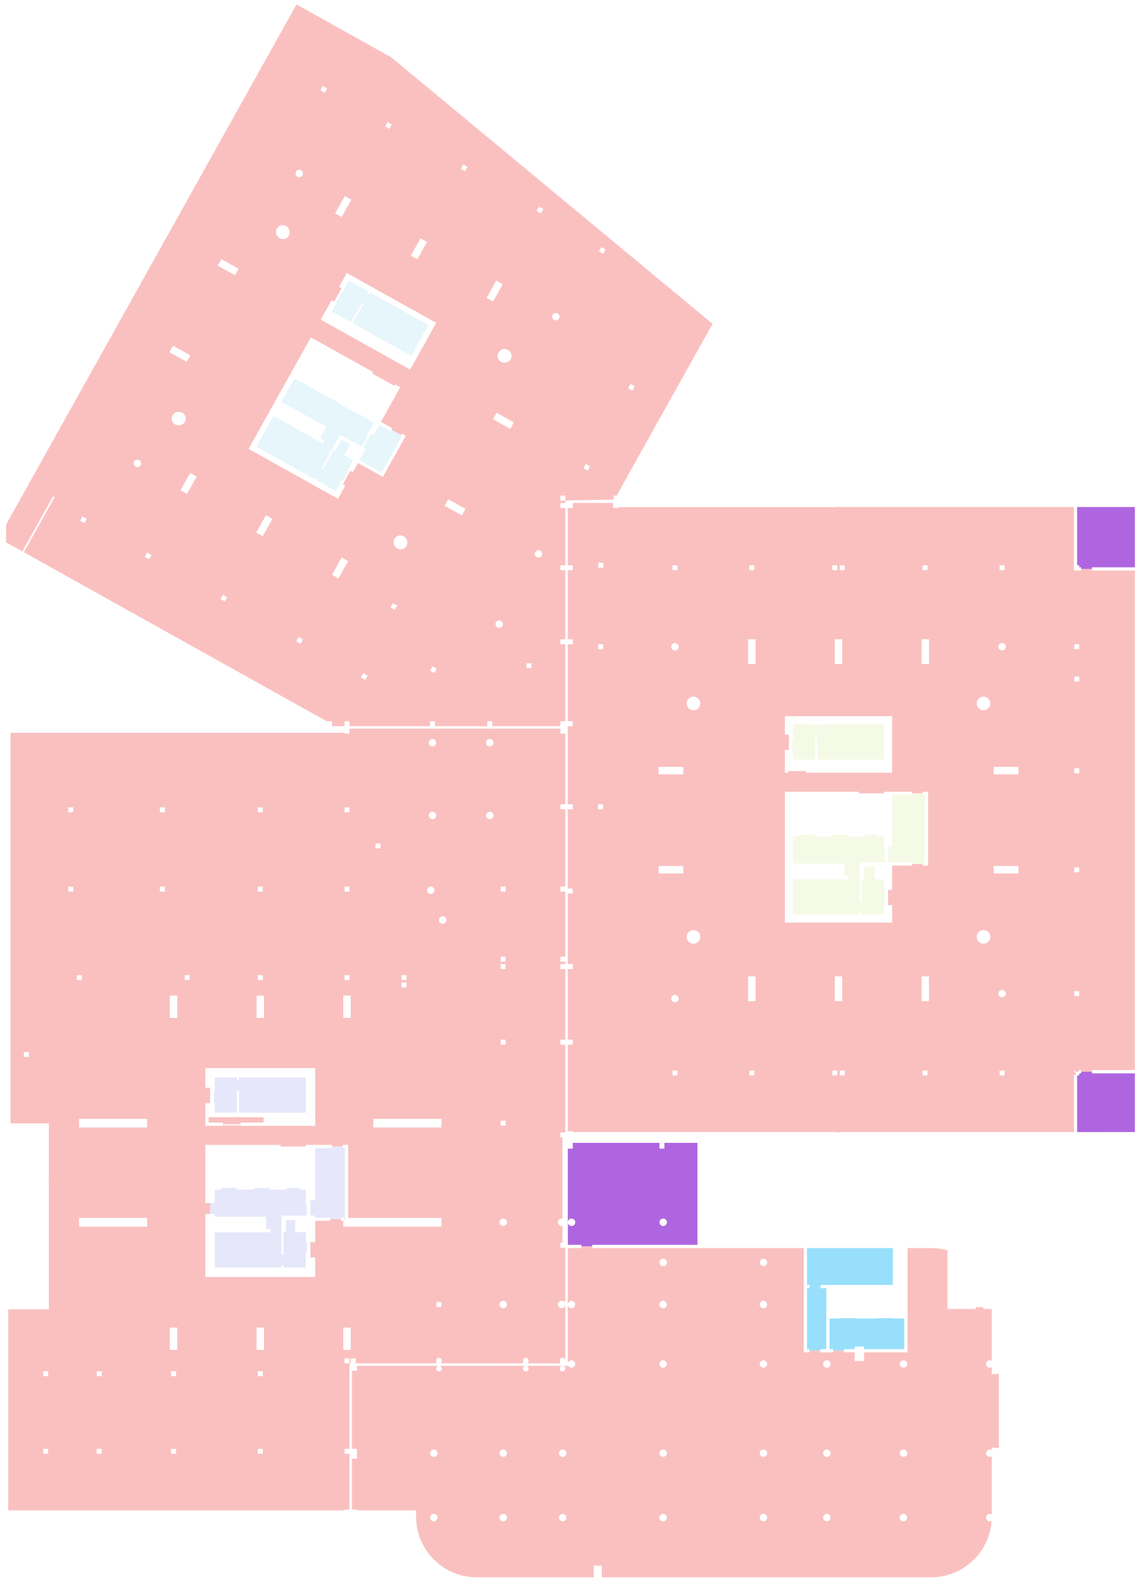









































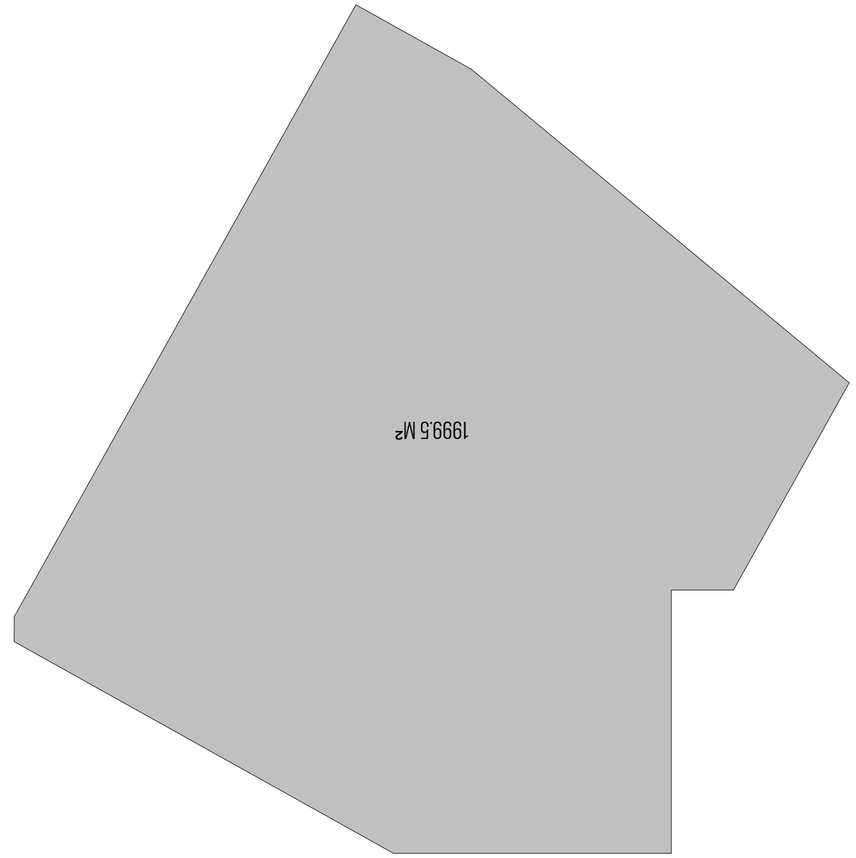




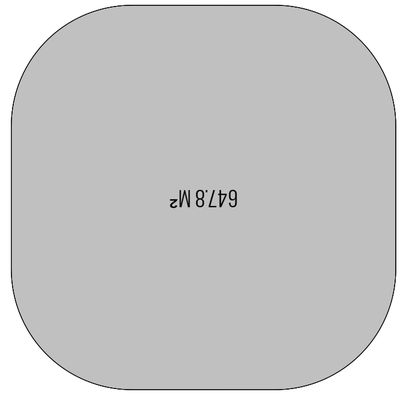



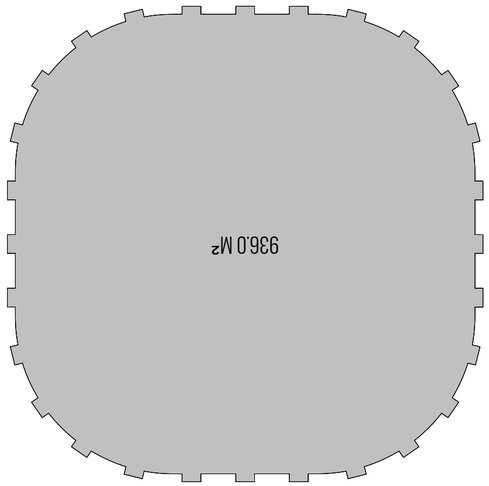



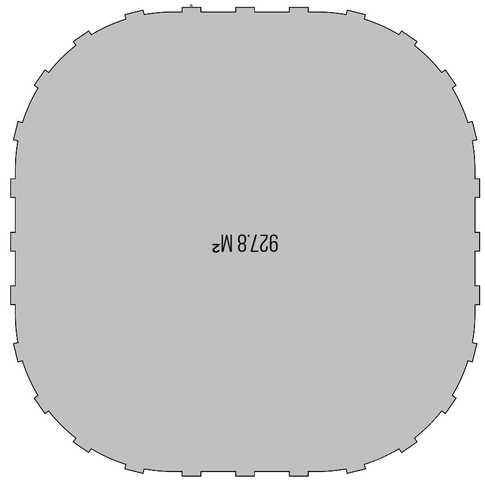



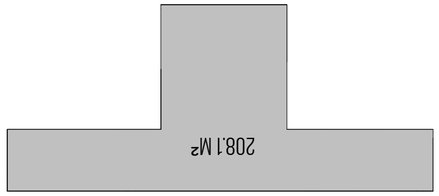



























