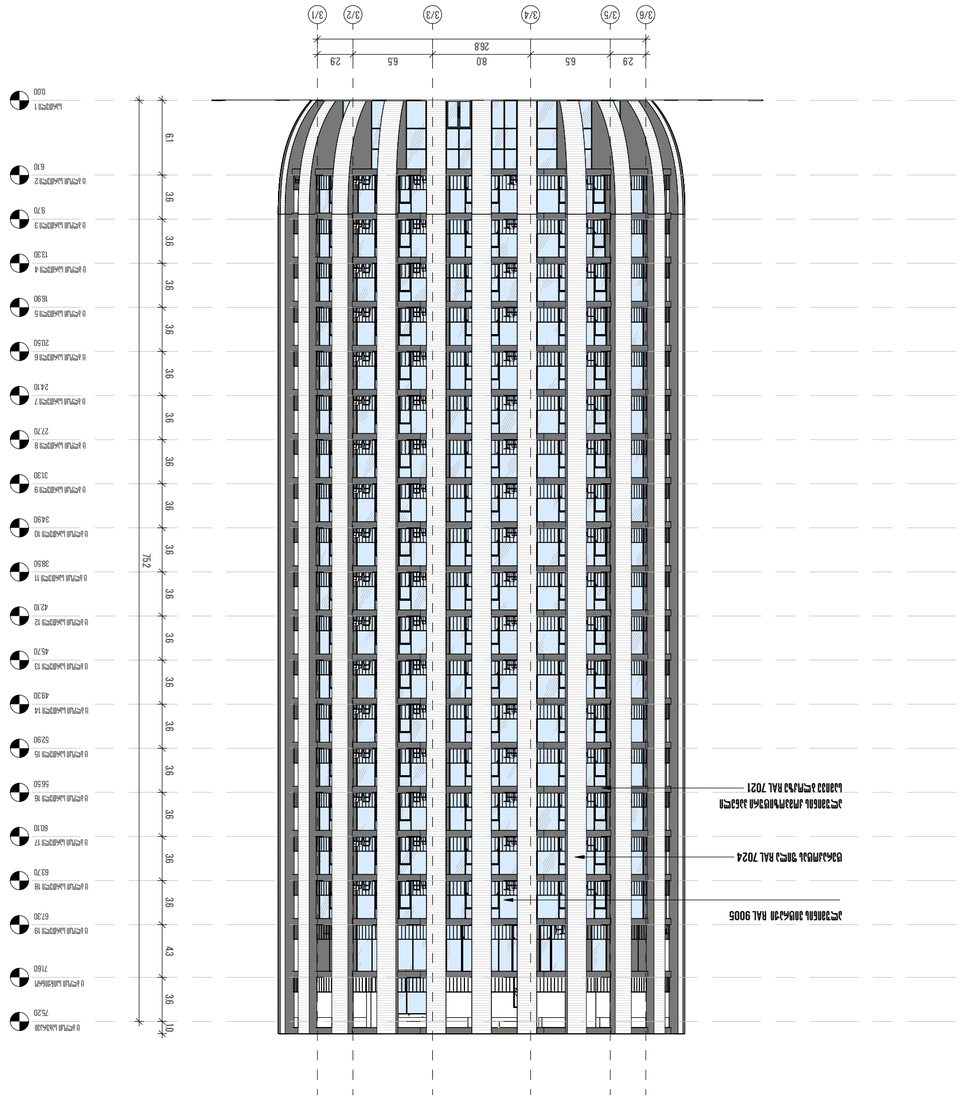

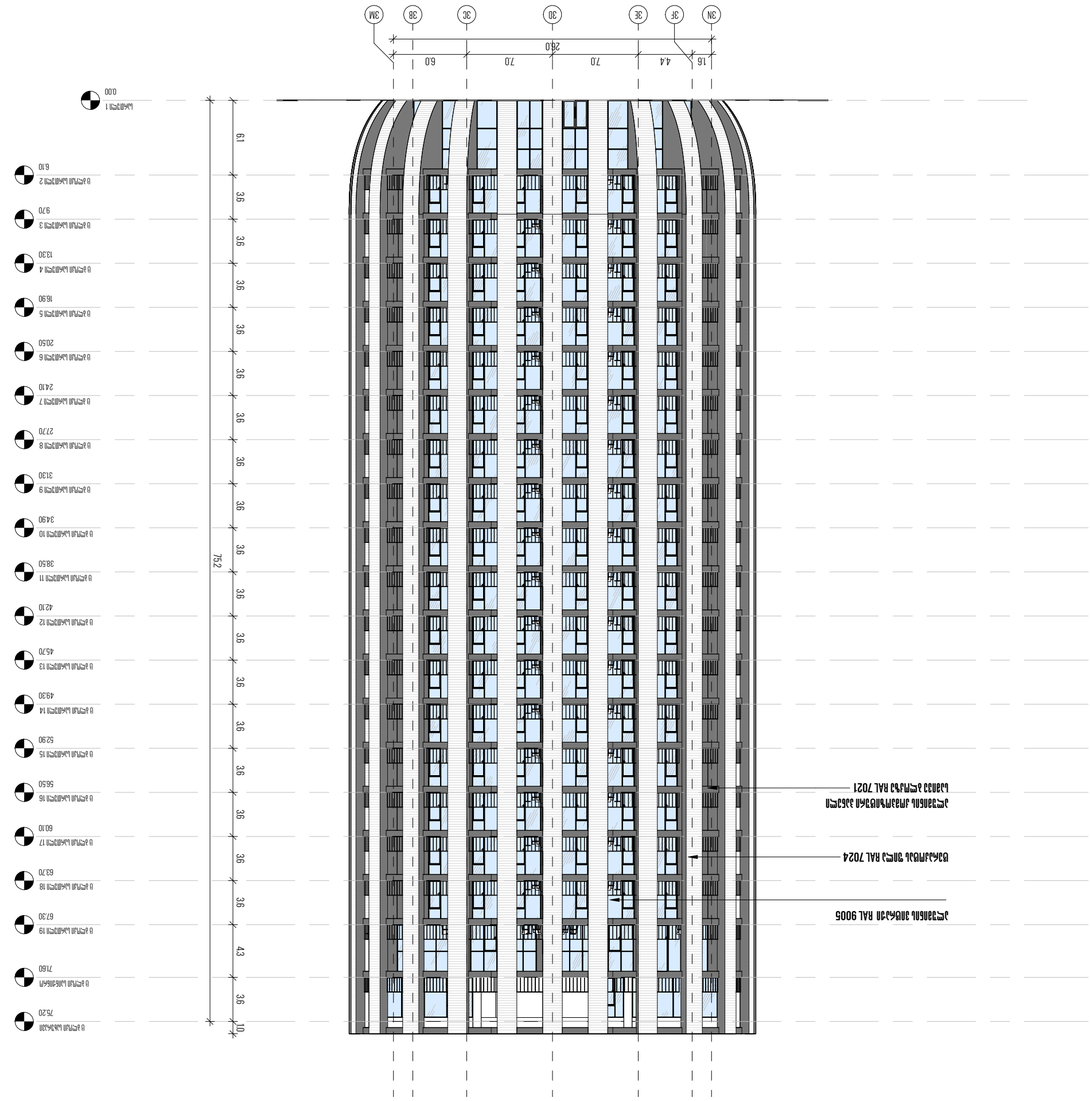

ELEVATIONS - AXIS 3-1 / A-M

1 : 250

PROJECT STATUS:	
SCALE:	1 : 250
DRAWING STATUS:	A2
ISSUE DATE:	
DRAWING NO.:	
CHECKED:	
DRAWN:	
AUTHOR:	
JOB NO.:	B 105

LEGEND OF MATERIALS AND COLOURS USED ON THE DRAWING:

ALUMINIUM PANEL RAL 9005	
ALUMINIUM PANEL RAL 7024	
ALUMINIUM PANEL RAL 7021	
GLAZING	
ALUMINIUM PROFILES AND ALUMINIUM SHEET METAL ELEMENTS	
EXTERNAL WALL	
ALUMINIUM PROFILES AND ALUMINIUM SHEET METAL ELEMENTS	
ALUMINIUM PROFILES	30MM WIDE
ALUMINIUM PROFILES	30MM WIDE
ALUMINIUM PROFILES	30MM WIDE

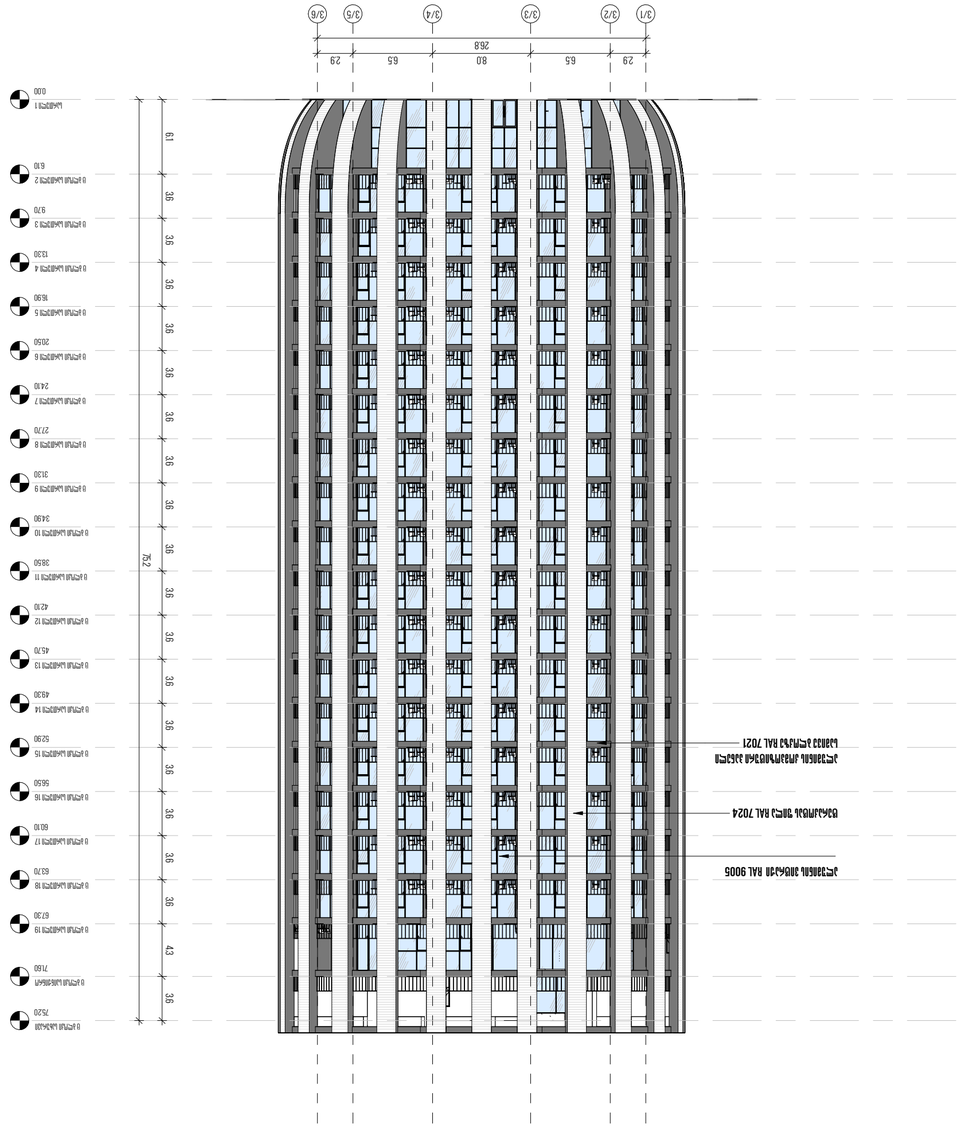
3/1
3/2
3/3
3/4
3/5
3/6
29
65
80
65
29
268
75.2
19
36
43






















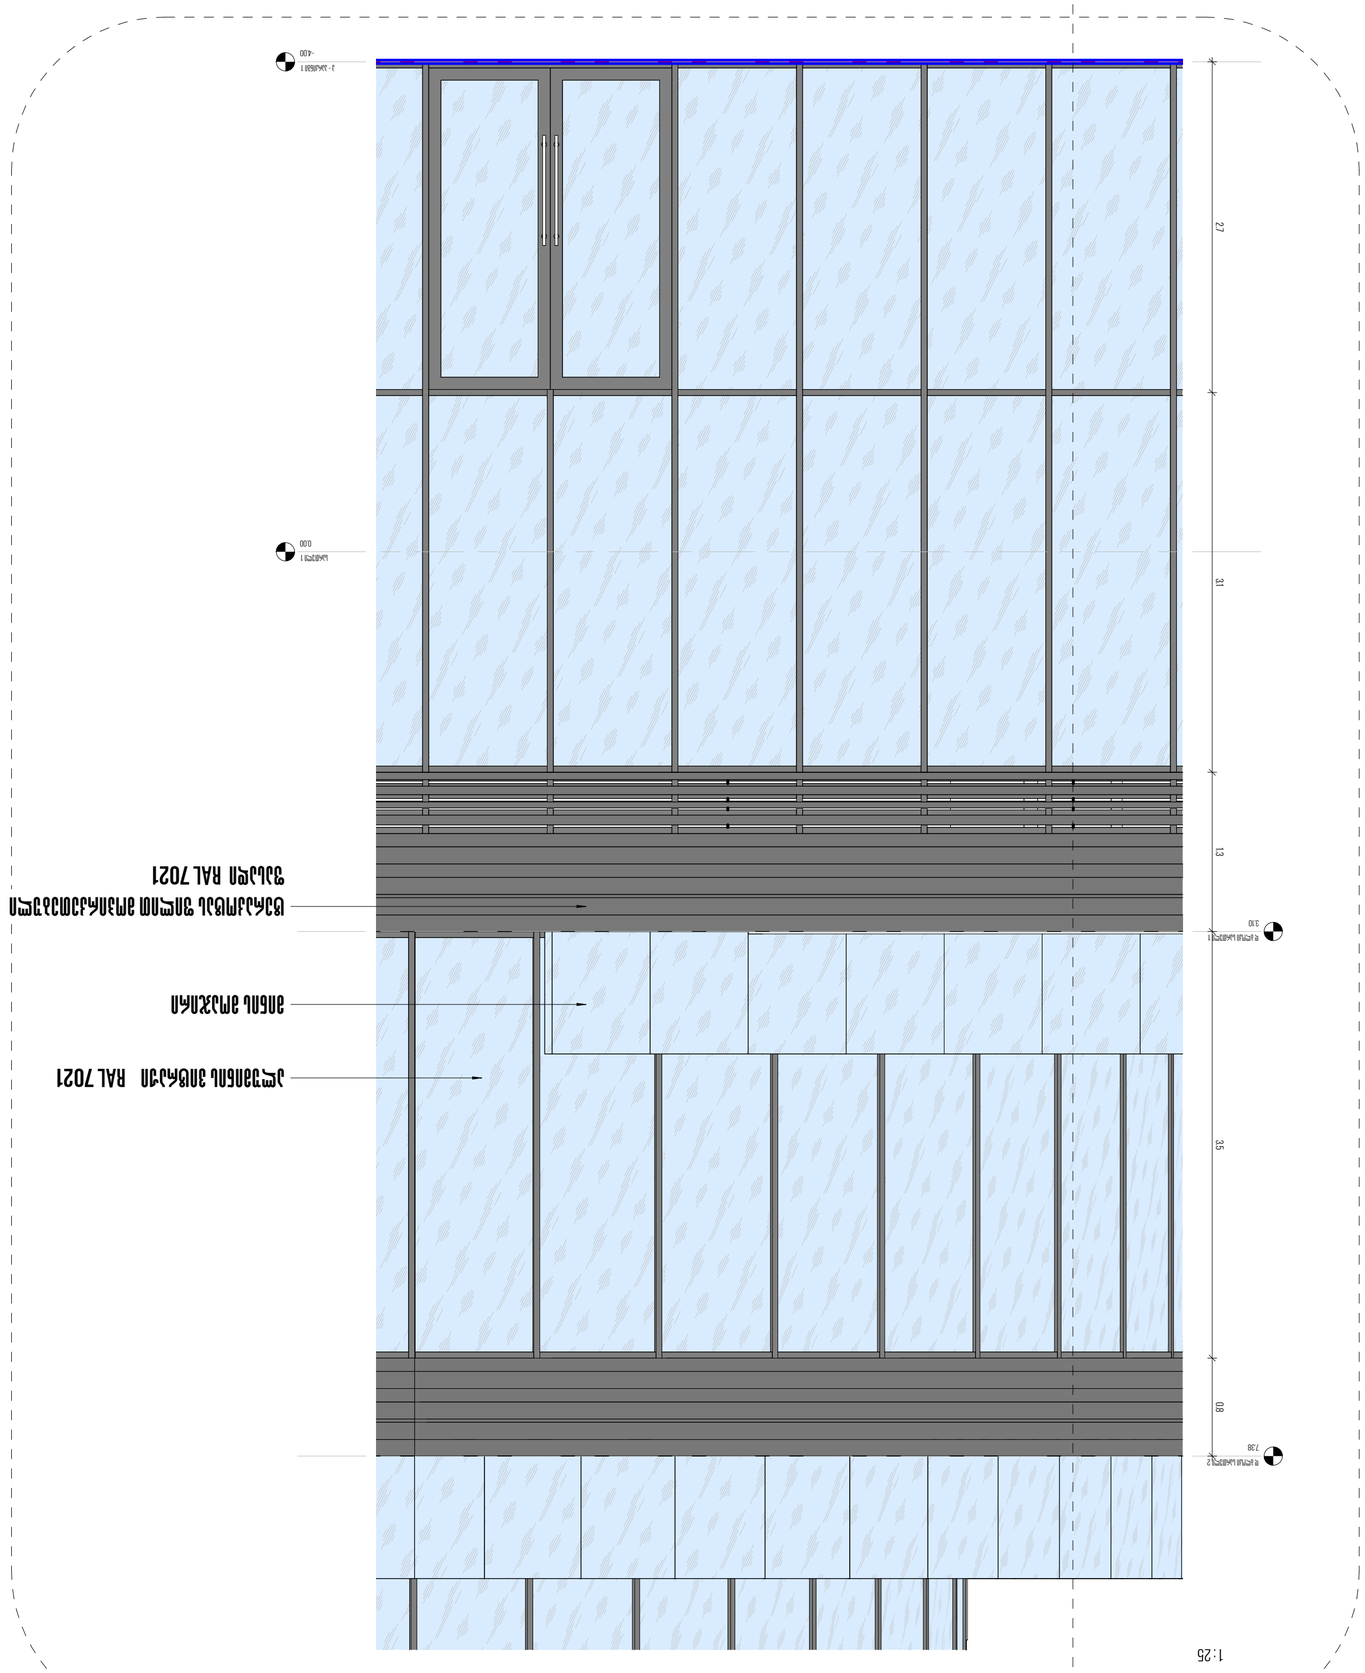

1:25


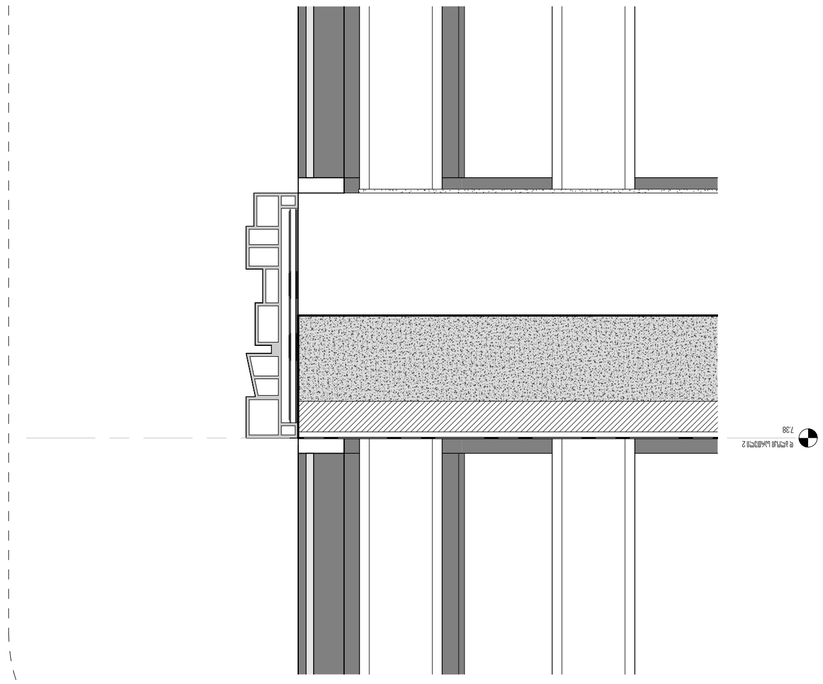












































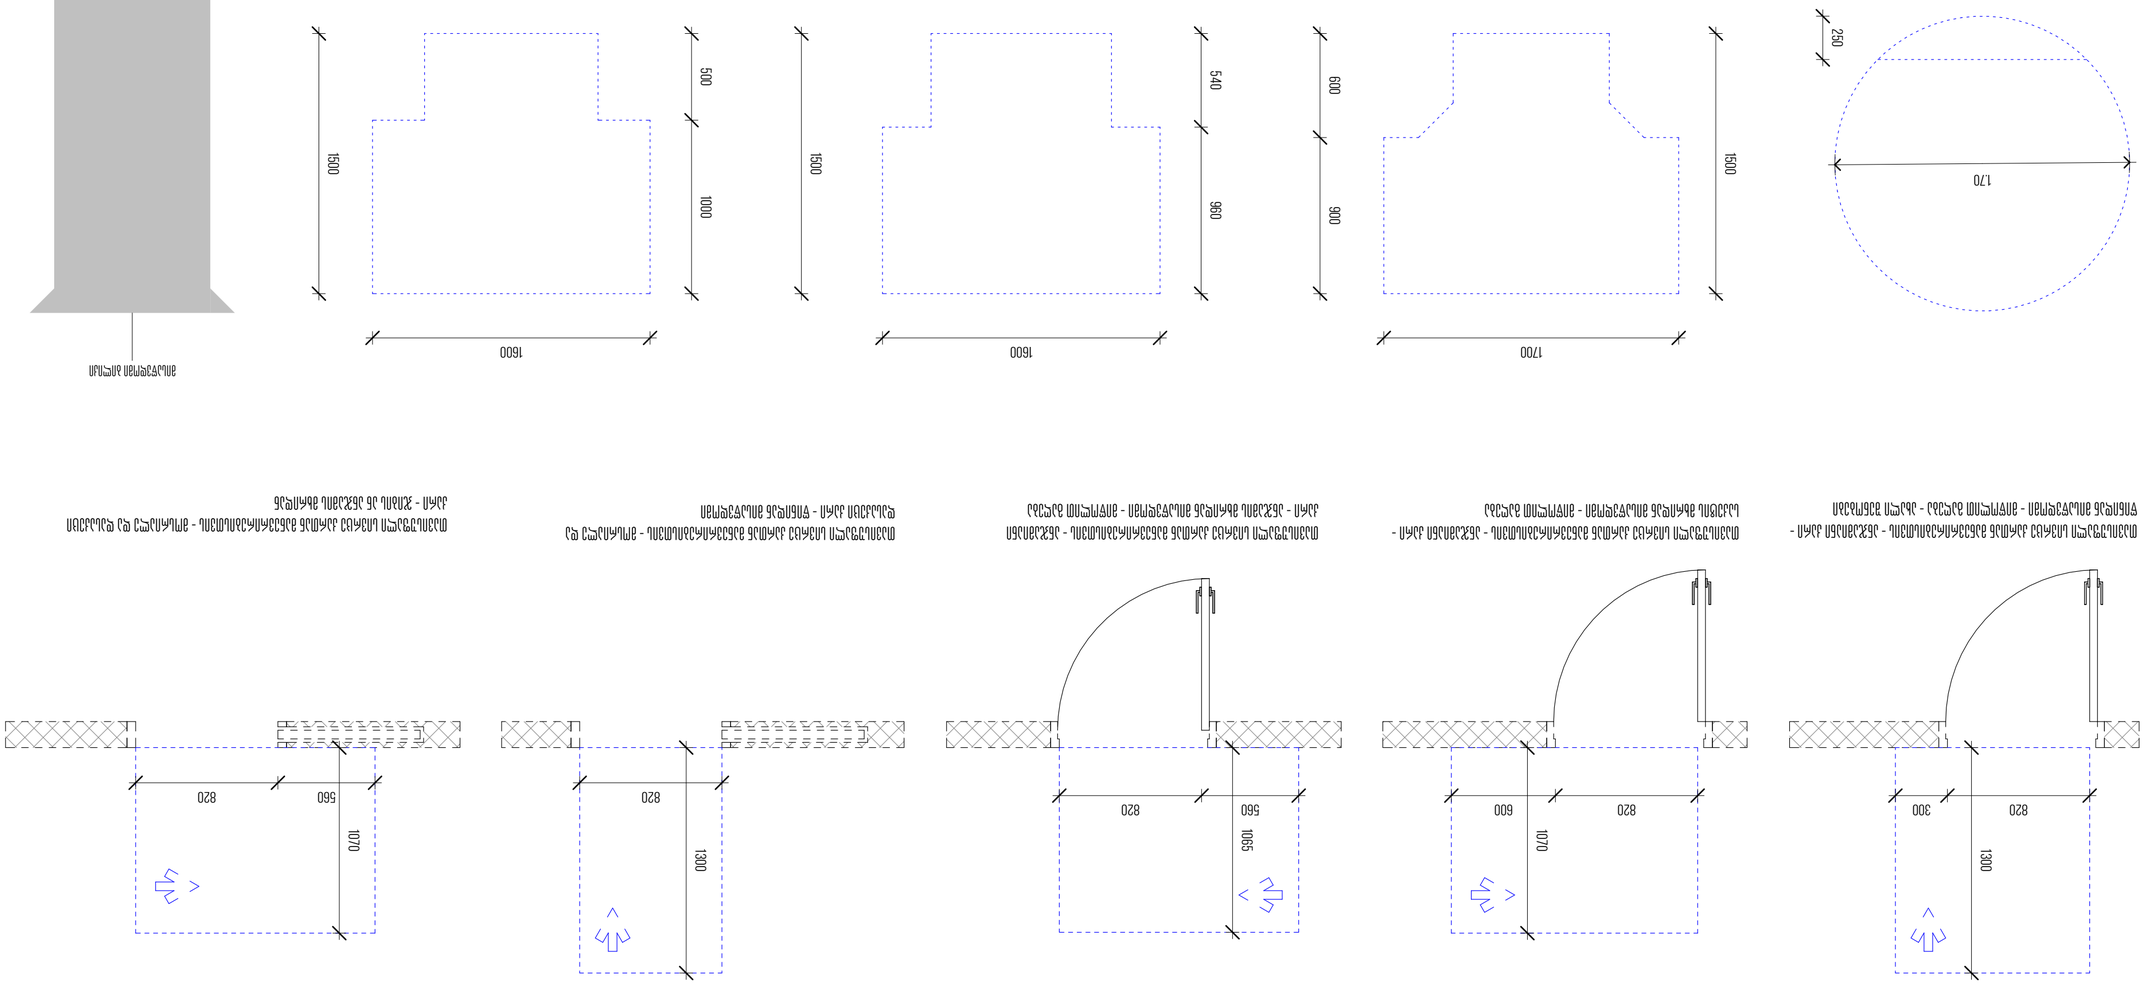
















ც ბლოკი -1 სრ. კიბის უჯრედის ჭრილი

1:50

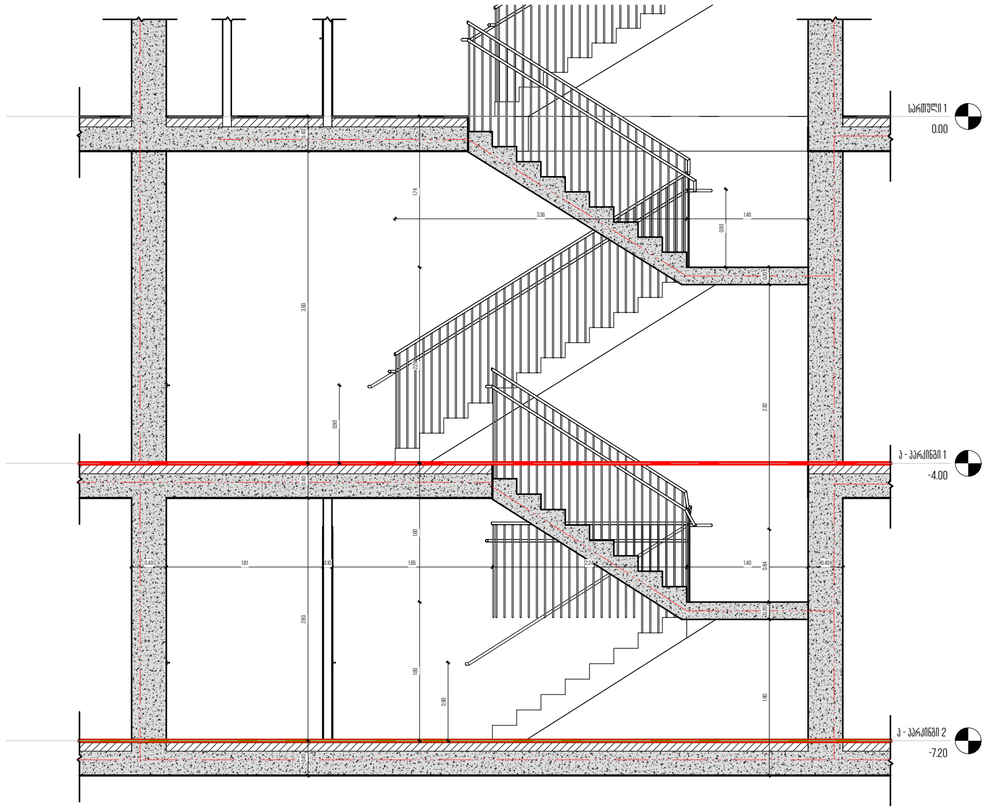

ც ბლოკი -1 სრ. კიბის უჯრედის ჭრილი (თავშესაფრიანი)

1:50

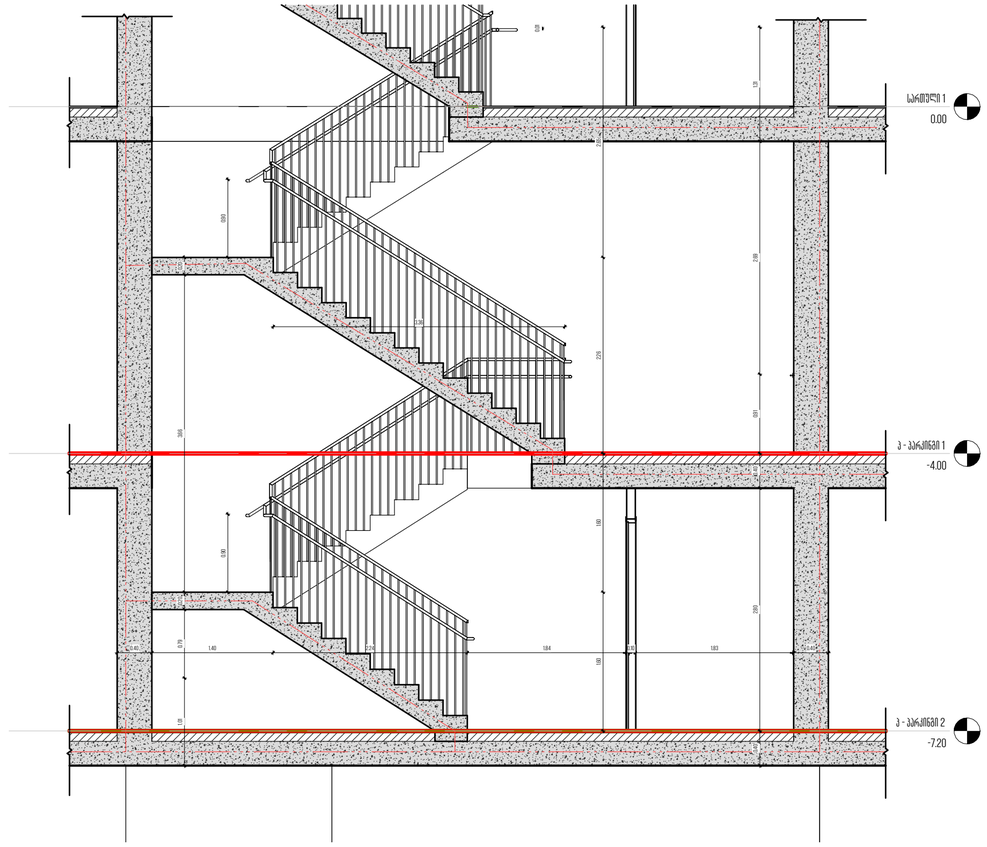

ც ბლოკი -1 სრ. კიბის უჯრედი

1:50

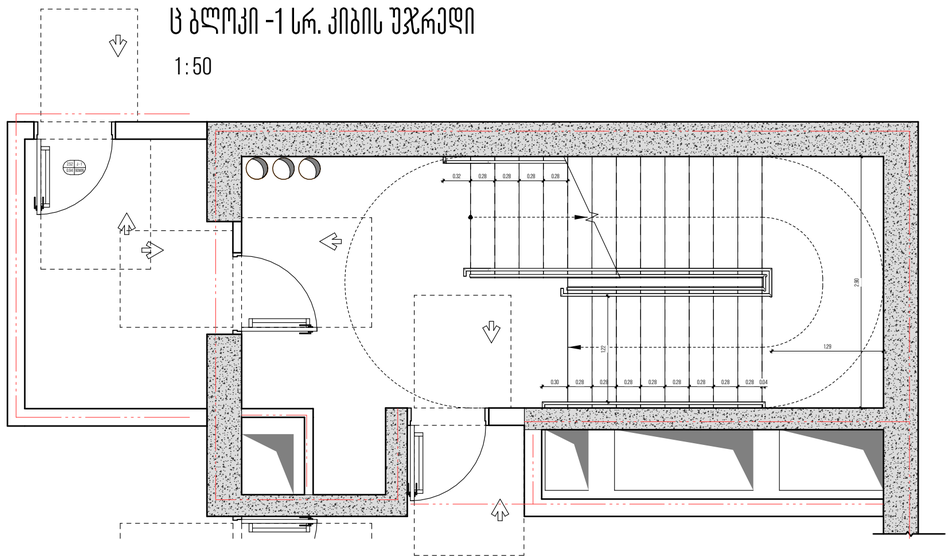

ც ბლოკი -1 სრ. კიბის უჯრედი (თავშესაფრიანი)

1:50

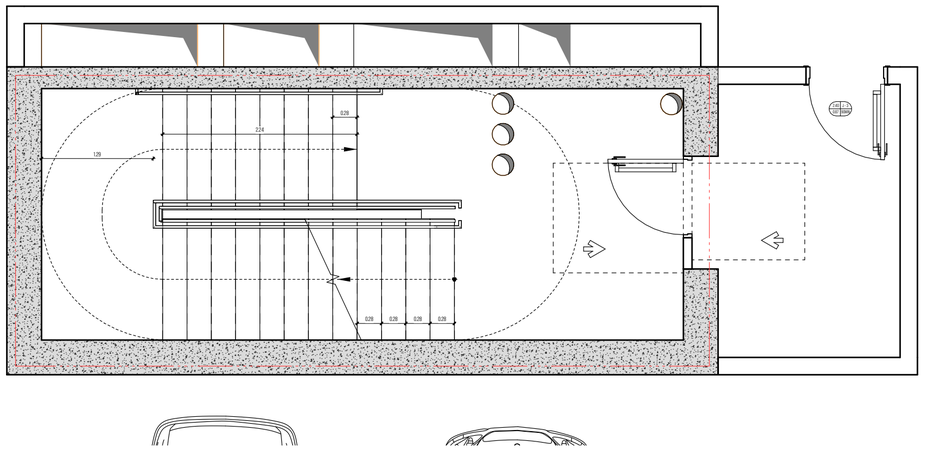

მთავარი არქიტექტორი, პროექტორი:

ხმალაძე

არქიტექტორები

პროექტის დასახელება:

მრავალფუნქციური კომპლექსი

პროექტის მისამართი:
ქ.თბილისი, გორგასლის ქუჩა.

დამკვეთი:
ქისთოუნ დეველოპმენტი

პირობითი აღნიშვნები:

პირობითი აღნიშვნები/LEGEND :

	მზიდი კონსტრუქცია
	არამზიდი კონსტრუქცია
	საკადასტრო საზღვარი
	განაშენიანების რეგულირების წითელი ხაზი
	სამეზობლო მიჯნის რეგულირების ხაზი

დაკანონებულობის ჯგუფები	აღნიშვნა	ფერის კოდი
დამხმარე ჯგუფი (დ)		RGB 57-57-56
სამრეწველო ჯგუფი (ს)		RGB 160-32-240
საძმიანი ჯგუფი (ძ)		RGB 79-12-187
სპეციარ ჯგუფი (ე)		RGB 255-0-0
სასაწყობე ჯგუფი (ს)		RGB 136-135-134
საცხოვრებელი ჯგუფი (ც)		RGB 220-185-0

ტექნიკურ-ეკონომიკური მაჩვენებელი

სტადია:	PROJECT STATUS
მასშტაბი:	1:50
ფურცლის ზომა:	A2
თარიღი:	ISSUE DATE
ფურცლის სახელი:	

კიბე დეტალი ც ბლოკი

ფურცლის N:	D 211
ავტორი:	გ.ხმალაძე
დახაზა:	AUTHOR
შეამოწმა:	CHECKER



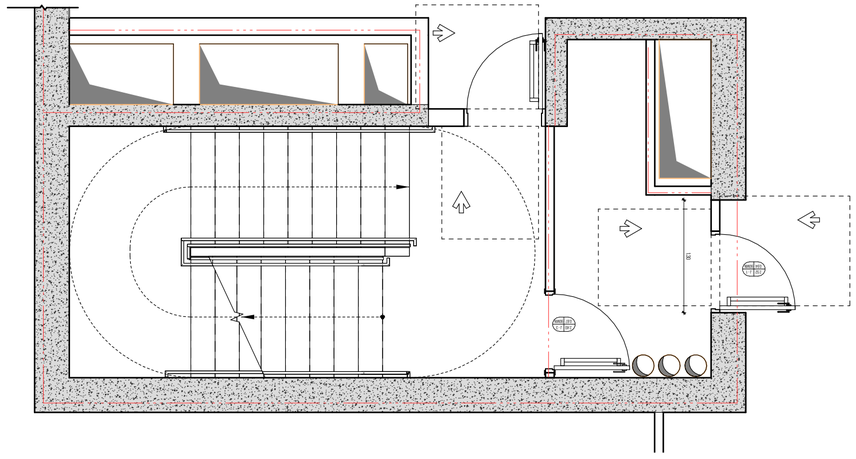

ც ბლოკი ტიპიური სრ. კიბის უჯრედის ჭრილი

1:50

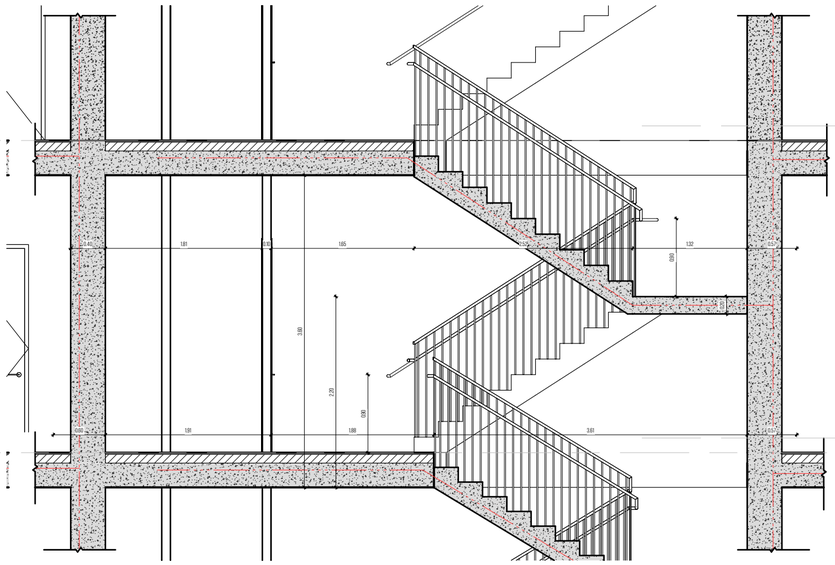

ც ბლოკი ტიპიური სრ. კიბის უჯრედის ჭრილი (თავშესაფრიანი)

1:50

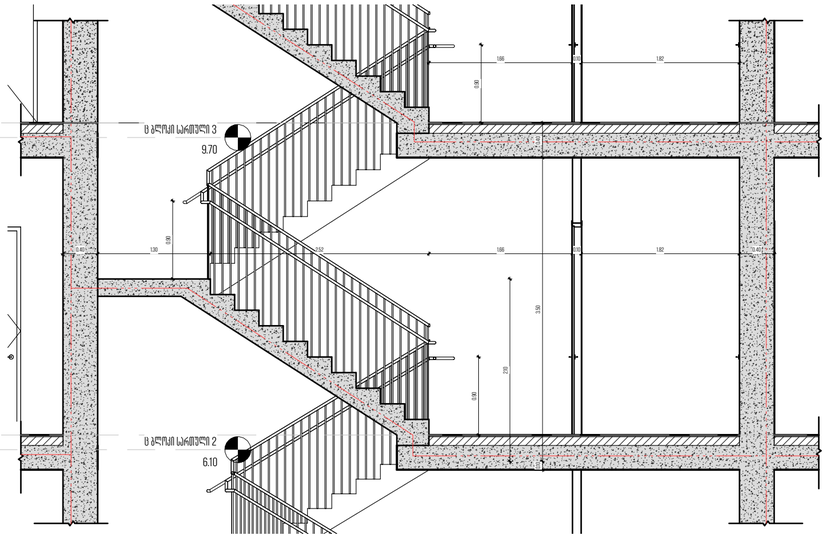

ც ბლოკი ტიპიური სრ. კიბის უჯრედი

1:50

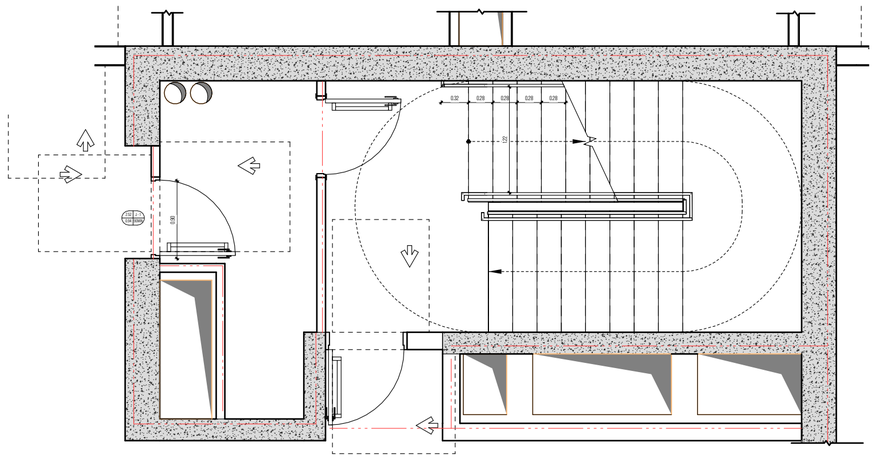

ც ბლოკი ტიპიური სრ. კიბის უჯრედი (თავშესაფრიანი)

1:50

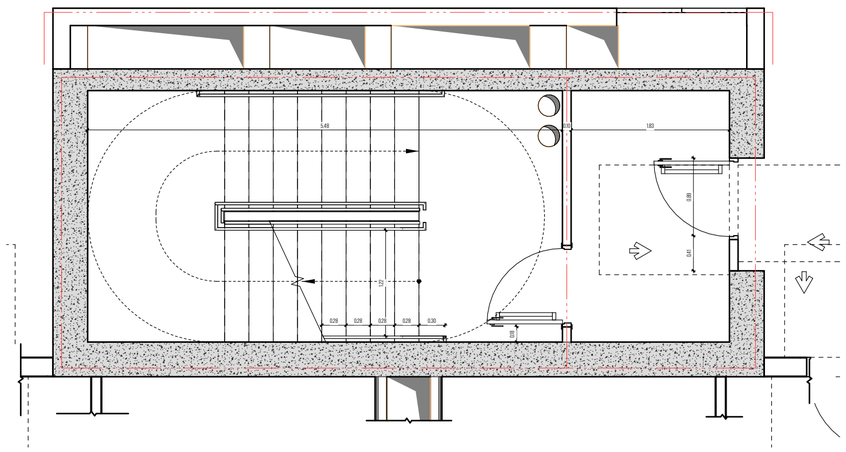

მთავარი არქიტექტორი, პროექტორი:

ხმალაძე

არქიტექტორები

პროექტის დასახელება:

მრავალფუნქციური კომპლექსი

პროექტის მისამართი:

ქ.თბილისი, გორგასლის ქუჩა.

9.70

დამკვეთი:

ქისთოუნ დეველოპმენტი

პირობითი აღნიშვნები:

პირობითი აღნიშვნები/LEGEND :

	მზიდი კონსტრუქცია
	არამზიდი კონსტრუქცია
	საკადასტრო საზღვარი
	განაშენიანების რეგულირების ხაზი
	წითელი ხაზი
	სამეზობლო მიჯნის რეგულირების ხაზი

დაკანონებულობის ჯგუფები	აღნიშვნა	ფერის კოდი
დამხმარე ჯგუფი (დ)		RGB 57-57-56
სამრეწველო ჯგუფი (ს)		RGB 160-32-240
საქმიანი ჯგუფი (ქ)		RGB 79-12-187
საპარკო ჯგუფი (პ)		RGB 255-0-0
სასაფლაო ჯგუფი (ს)		RGB 136-135-134
სახსოვრებელი ჯგუფი (ს)		RGB 220-185-0

ტექნიკურ-ეკონომიკური მაჩვენებელი

სტადია:	PROJECT STATUS
მასშტაბი:	1:50
ფურცლის ზომა:	A2
თარიღი:	ISSUE DATE
ფურცლის სახელი:	

კიბე დეტალი ც ბლოკი

ფურცლის N:	D 213
პროექტორი:	მ.ხმალაძე
დახაზა:	AUTHOR
შეამოწმა:	CHECKER




































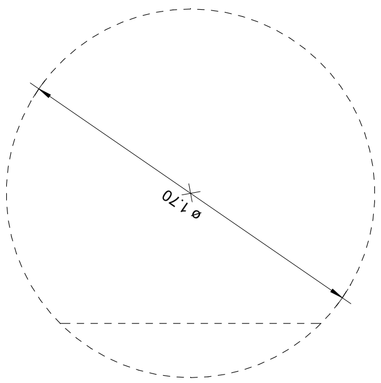

ტრანსპორტირების საშუალების მოძრაობის რადიუსი

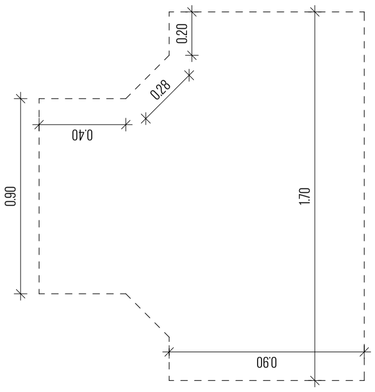

ტრანსპორტირების საშუალების მოძრაობის რადიუსი

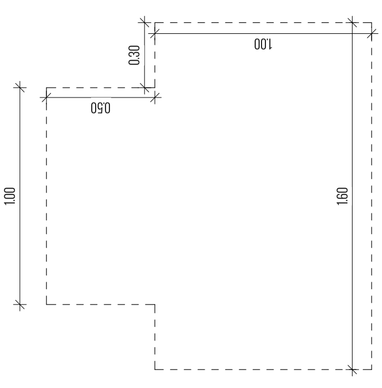

ტრანსპორტირების საშუალების მოძრაობის რადიუსი

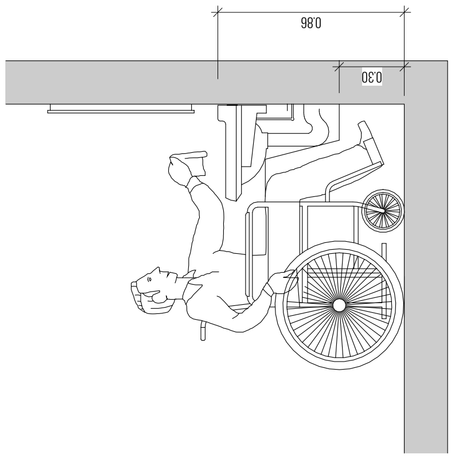

ინვალიდის ეტლით მოსარგებლე პირის მოძრაობის სქემა

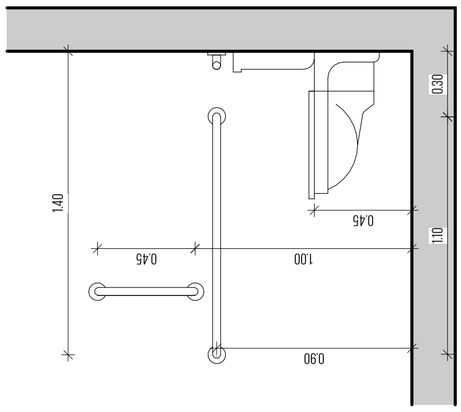

სანიტარული ნაგებობა ე.წ. ფიზიკურად შეზღუდული პირებისთვის

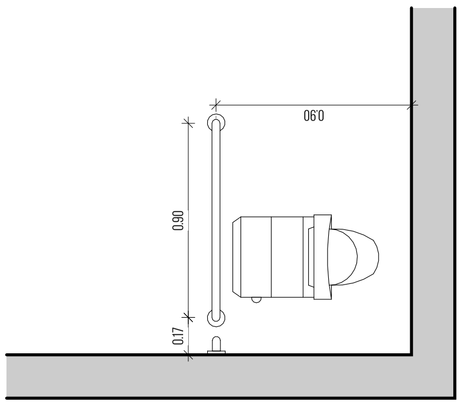

სანიტარული ნაგებობა ე.წ. ფიზიკურად შეზღუდული პირებისთვის

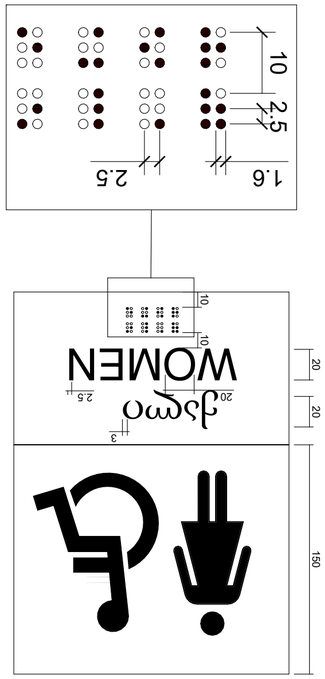



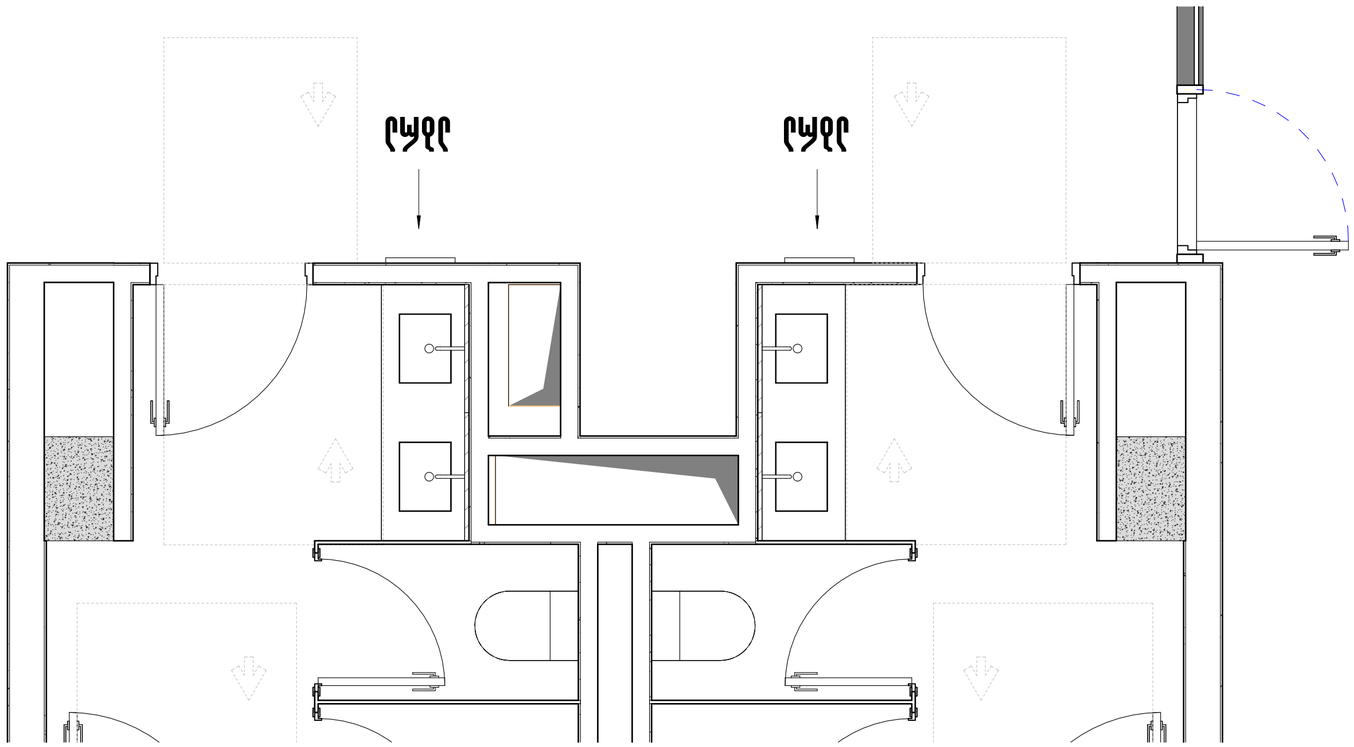
















ევაკუაციის EXIT ნიშნების მონტაჟის სქემა

მოქმედი სტანდარტების მოთხოვნების შესაბამისად

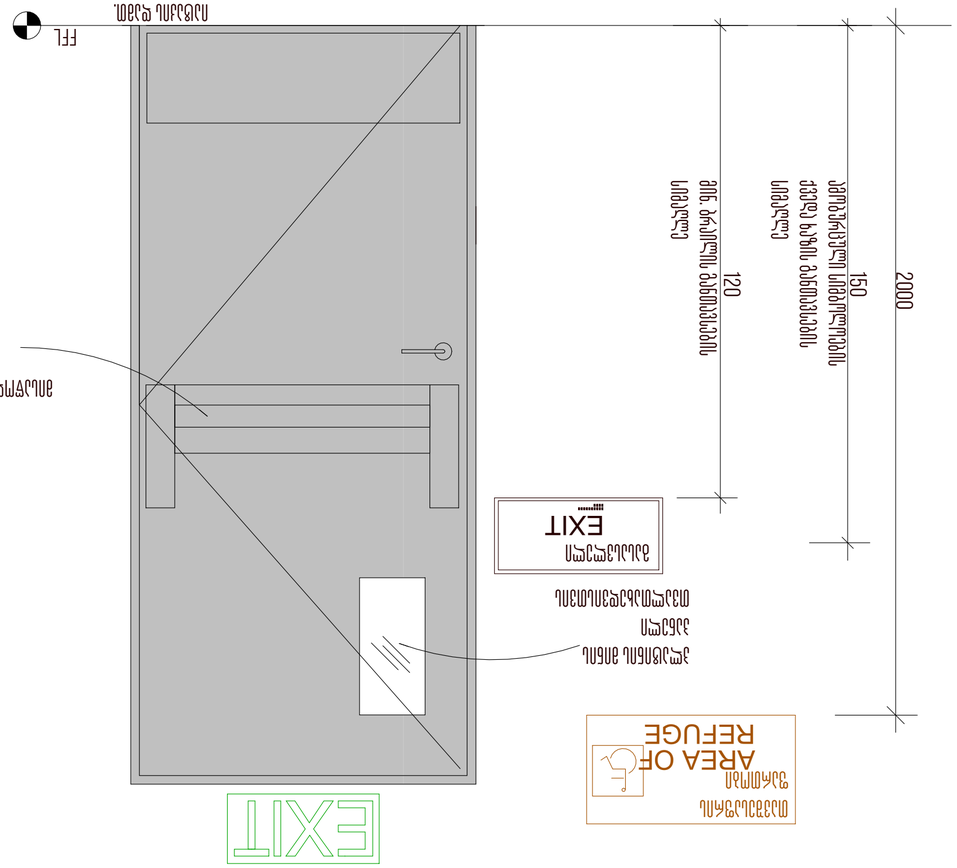




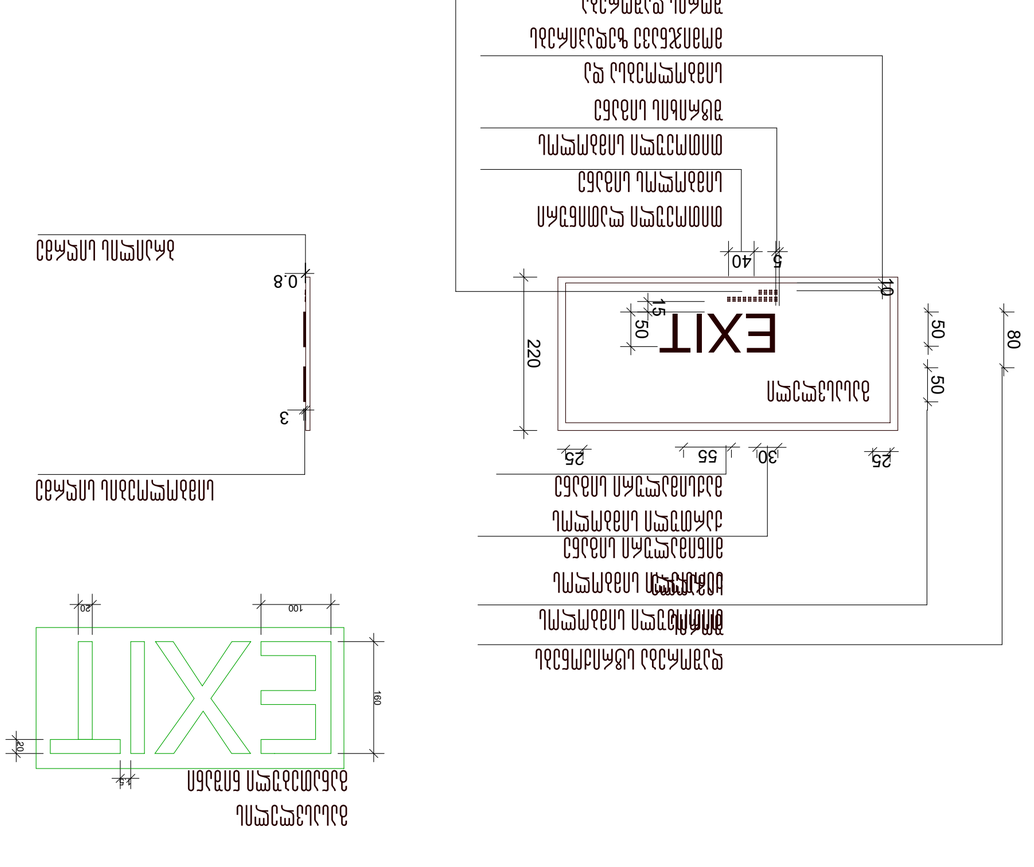
10
2.5
1.6
2.5
15
ევაკუაციის მიმართულების მაჩვენებელი ისრები
EXIT
220
50
15
50
40
5
10

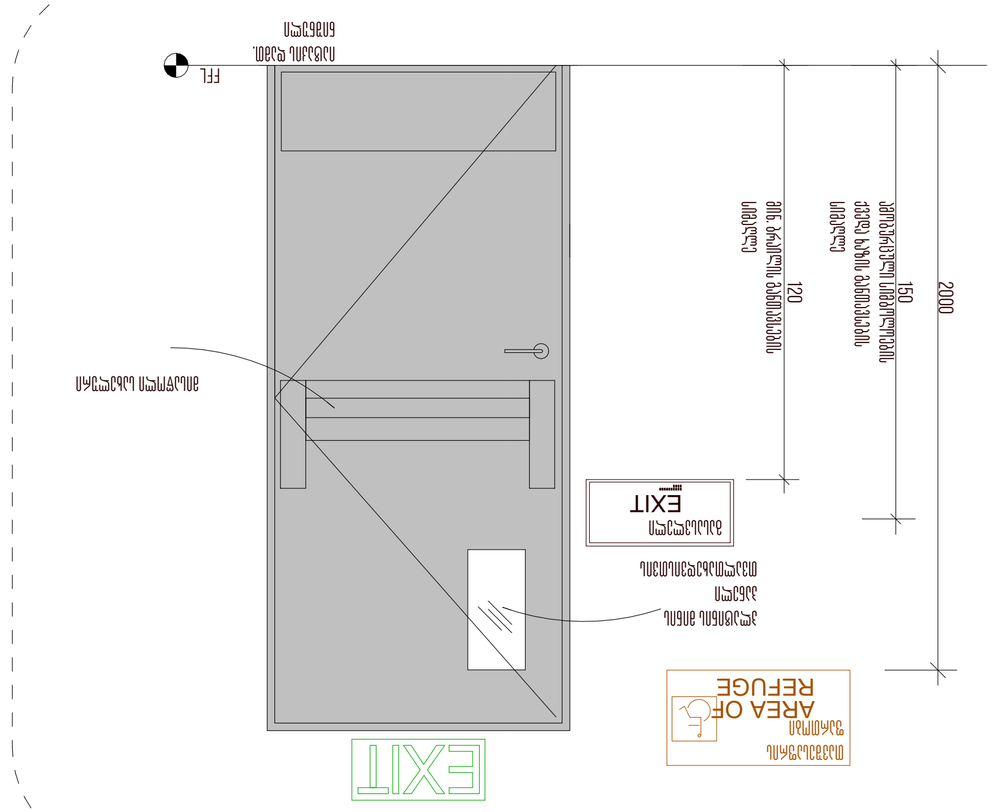



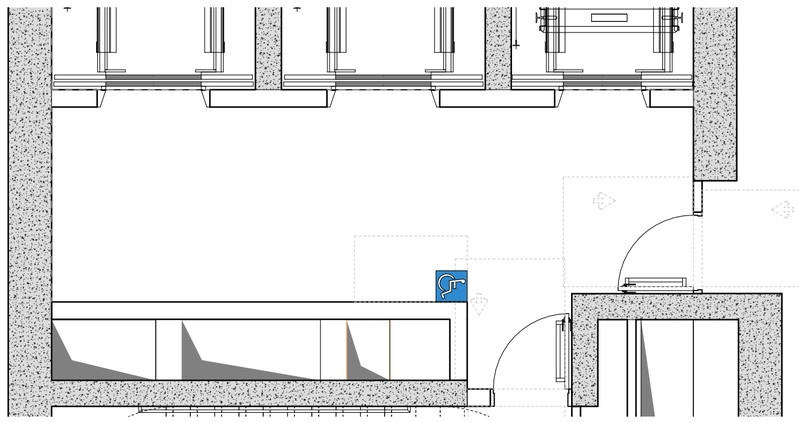



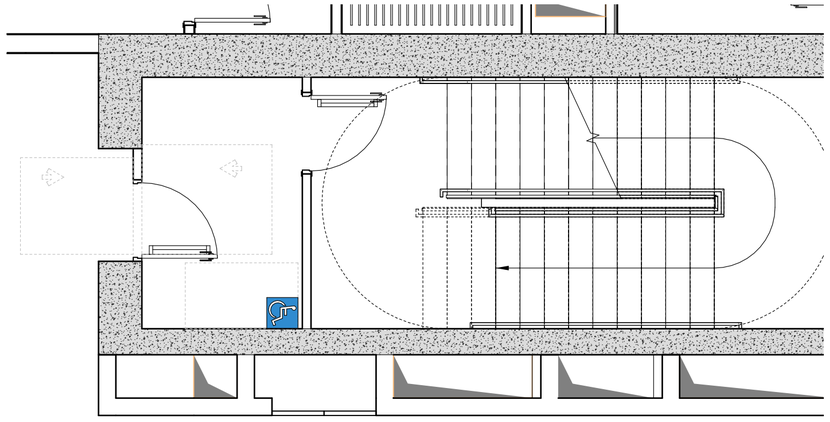



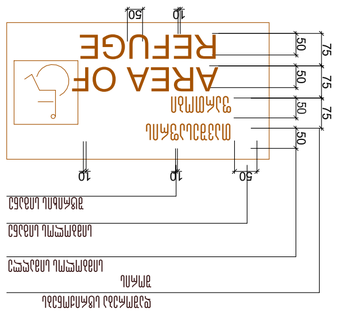

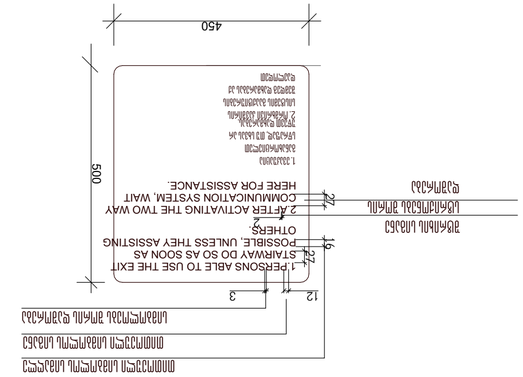













დოკუმენტი არქიტექტორის პასუხისმგებლობის ქვეშ


არქიტექტორი

პროექტის დასახელება:

მრავალფუნქციური კომპლექსი

პროექტის მისამართი:

დებულება:
მისაწვდომ გარემოსთან

პროექტის ეტაპი:





სტადია:	PROJECT STATUS
მასშტაბი:	AS INDICATED
ფურცლის ზომა:	A2
თარიღი:	ISSUE DATE
ფურცლის სახელი:	

სართულის პირი

ფურცლის N:	D 304
პროექტი:	პროექტი
ფაზა:	AUTHOR
შემოწმება:	CHECKER

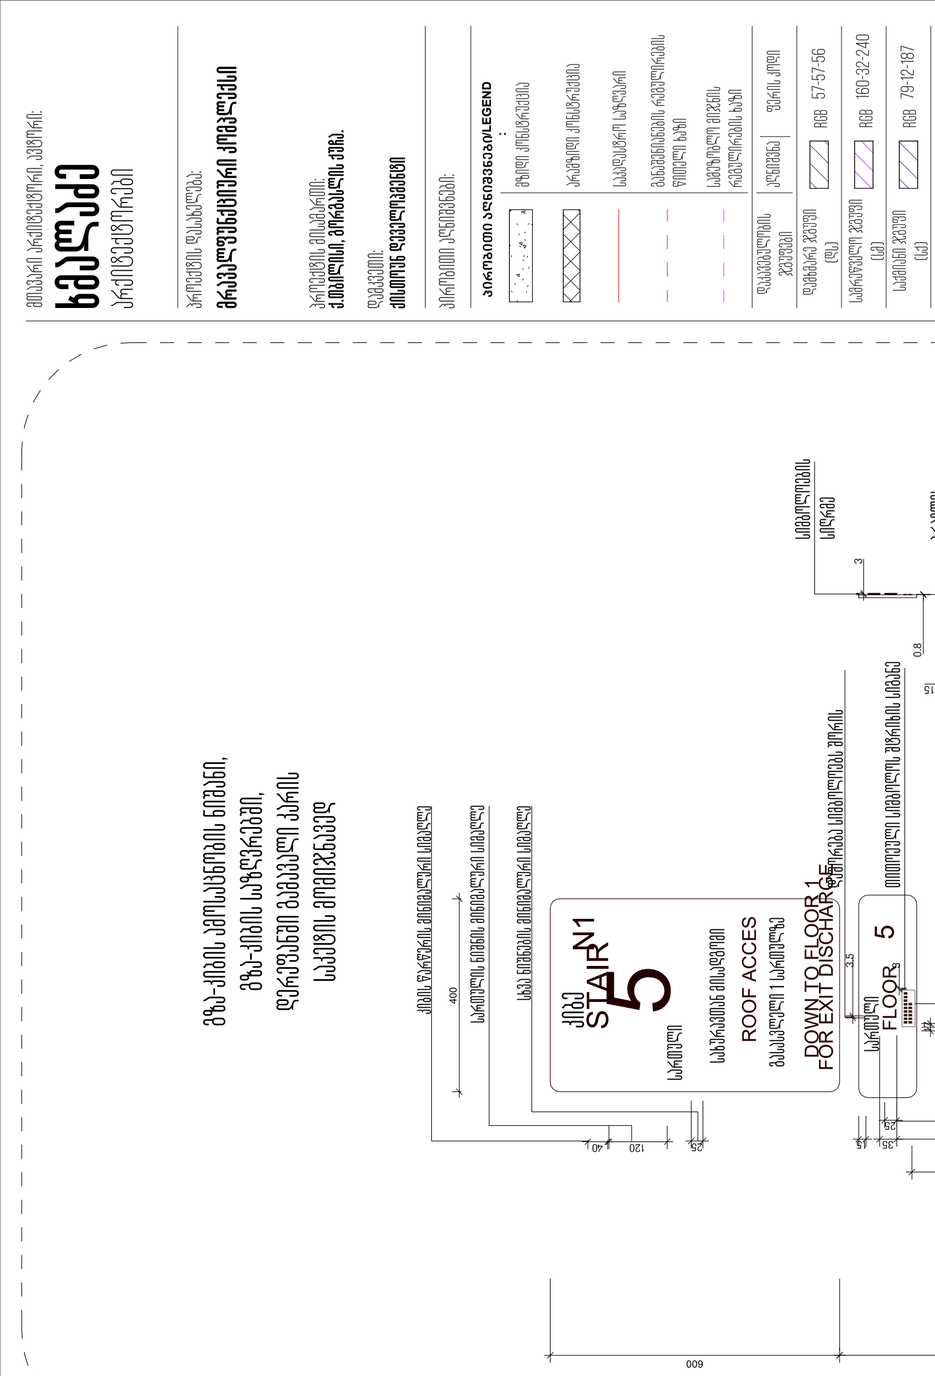

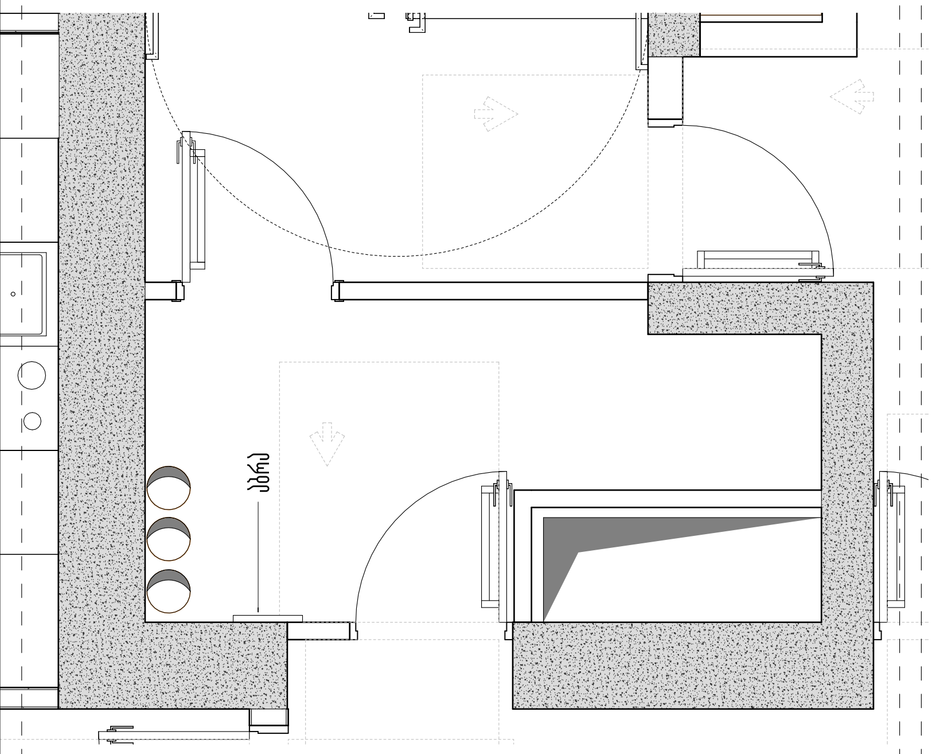

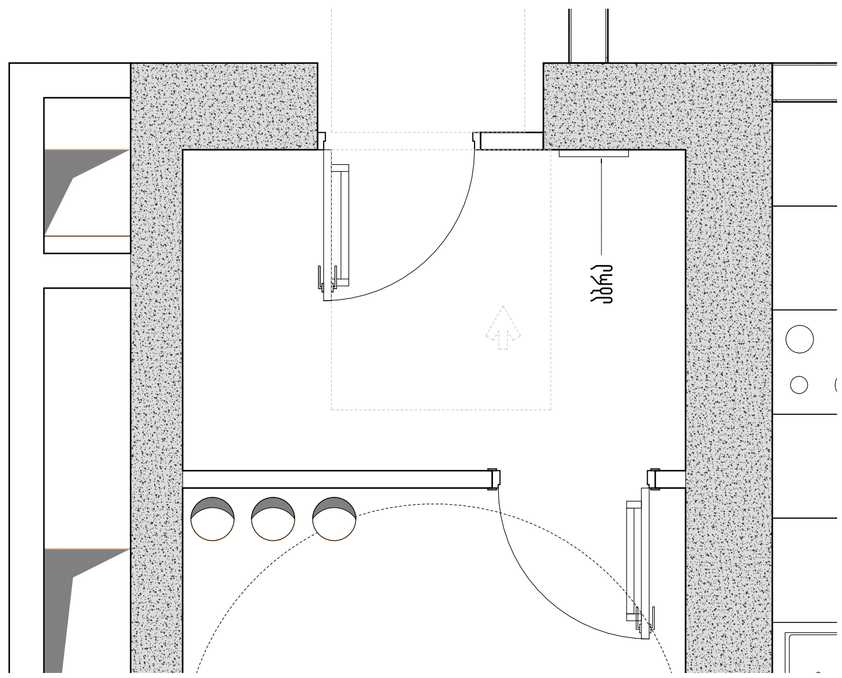

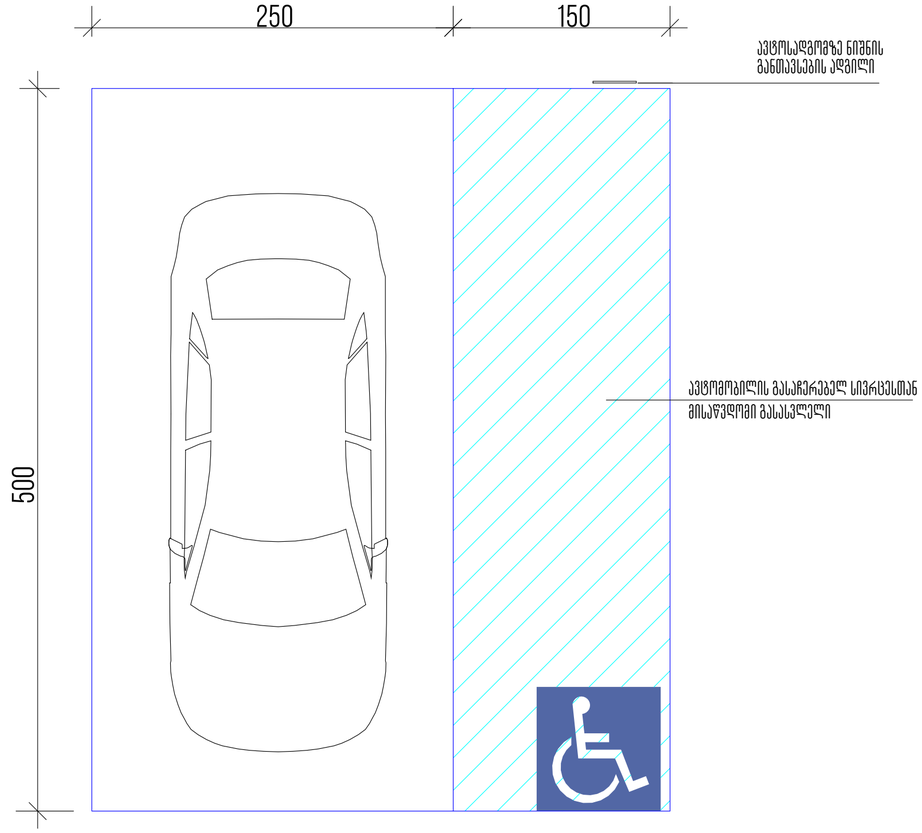

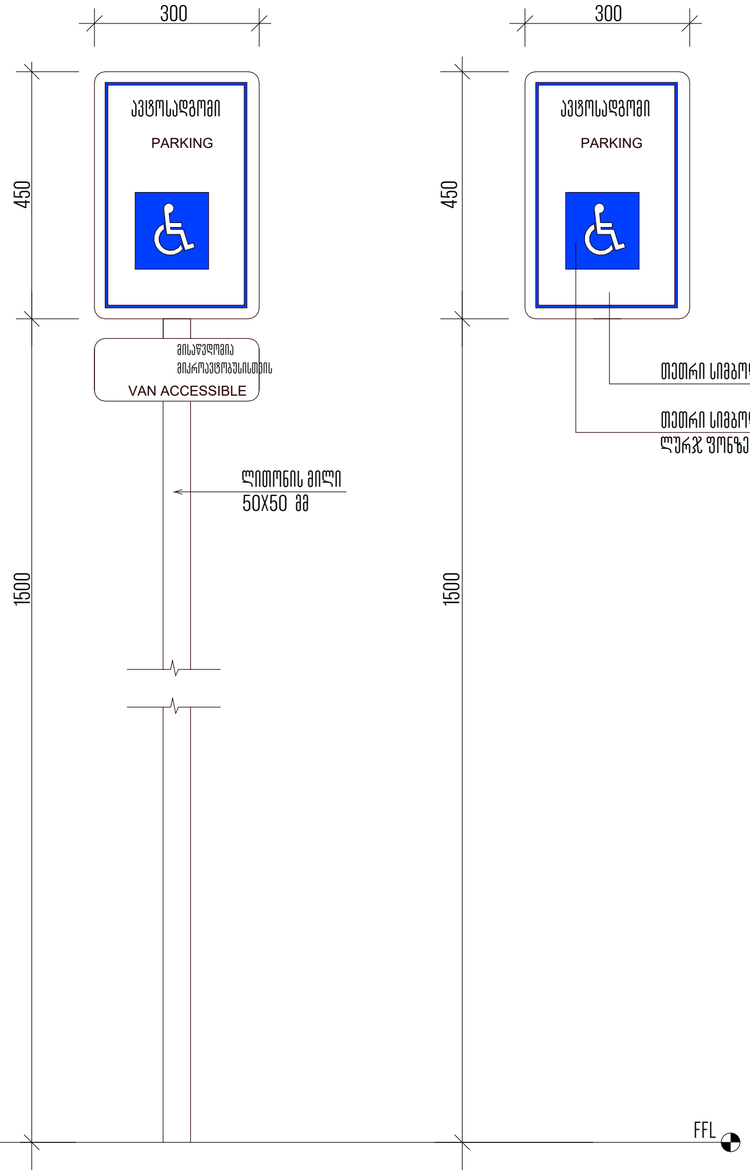

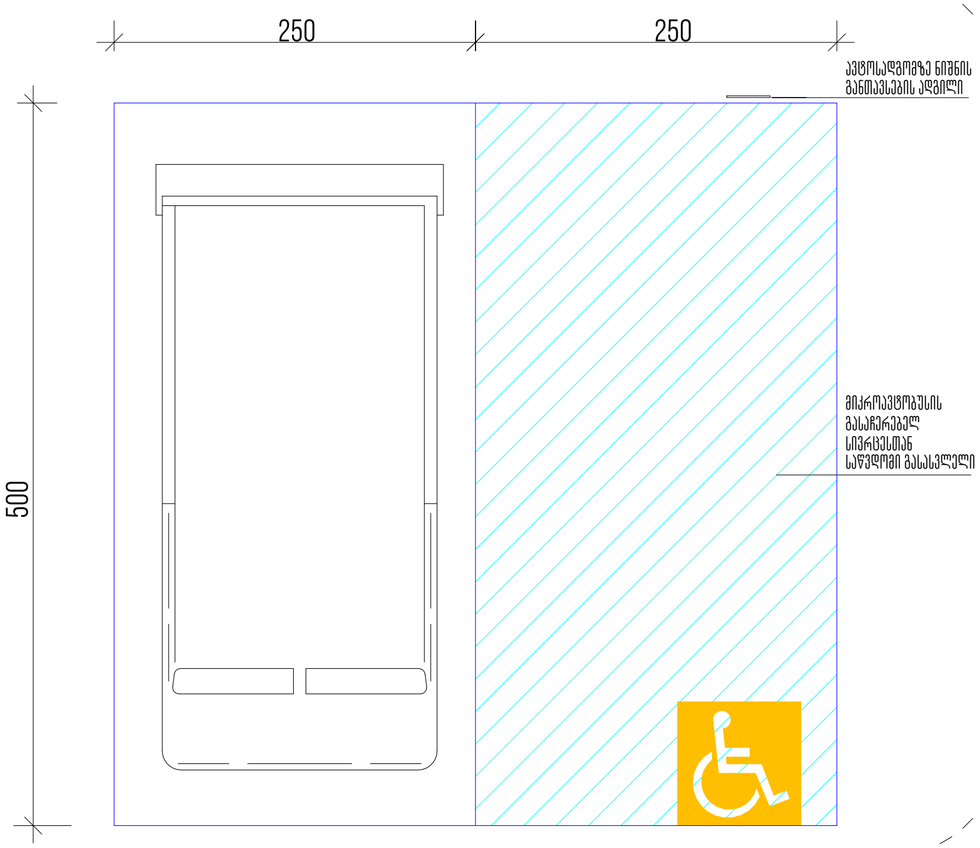

მომავალი არქიტექტორი, ავტორის:

ხმალაძე

არქიტექტორები

პროექტის დასახელება:

მრავალფუნქციური კომპლექსი

პროექტის მისამართი:
ქ.თბილისი, ვორგასლის ქუჩა.

დამკვეთი:
ქისთოუნ დეველოპმენტი

პირობითი აღნიშვნები:

პირობითი აღნიშვნები/LEGEND :

	მზიდი კონსტრუქცია
	არამზიდი კონსტრუქცია
	საკადასტრო საზღვარი
	განაშენიანების რეგულირების წითელი ხაზი
	სამეზობლო მიჯნის რეგულირების ხაზი

დაკვეთაულობის ჯგუფები	აღნიშვნა	ფერის კოდი
დამხმარე ჯგუფი (დ)	RGB	57-57-56
სამრეწველო ჯგუფი (ს)	RGB	160-32-240
საქმიანი ჯგუფი (ქ)	RGB	79-12-187
საჯარო ჯგუფი (ს)	RGB	255-0-0
საცხოვრებელი ჯგუფი (ს)	RGB	136-135-134
საცხოვრებელი ჯგუფი (ს)	RGB	220-185-0

ტექნიკურ-ეკონომიკური მაჩვენებელი

სტადია:	PROJECT STATUS
მასშტაბი:	1:30
ფურცლის ზომა:	A2
თარიღი:	ISSUE DATE
ფურცლის სახელი:	

ავტოსადგომის აბრა

ფურცლის N:	D 305
ავტორი:	მ.ხმალაძე
დახაზა:	AUTHOR
შეამოწმა:	CHECKER

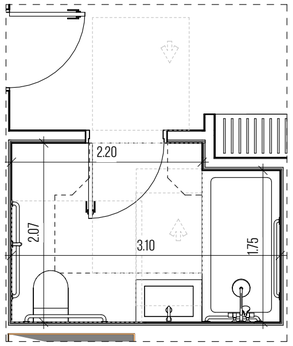

ც ბლოკი სართ.2 ბ.3_სან.კვანძი

1:50

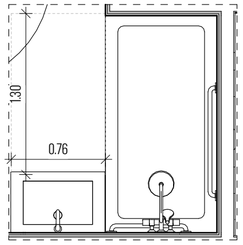

ც.ბინა 3_მაკრისუფალი მანძილი აბაზანასთან
1:35

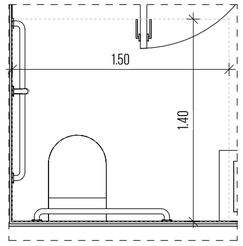

ც.ბინა 3_მაკრისუფალი მანძილი უნიტაზიდან
1:30

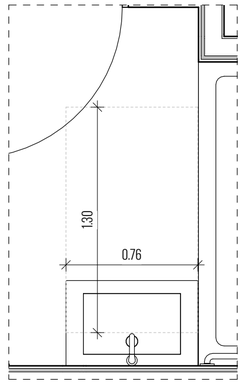

ც.ბინა 3_მაკრისუფალი მანძილი ხელსაბანთან
1:25

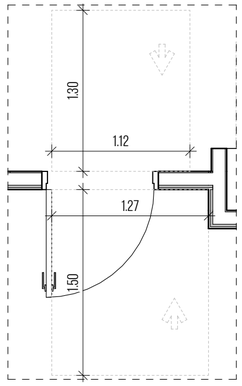

ც.ბინა 3_მაკრისუფალი სივრცე კარამდე
1:35

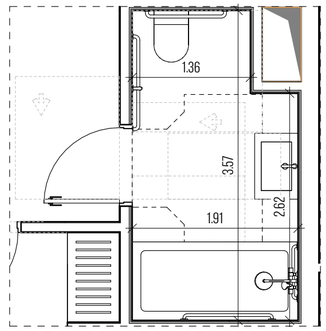

ც ბლოკი სართ.2 ბ.5_სან.კვანძი

1:50

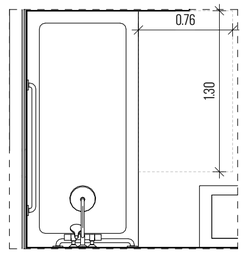

ც.ბინა 5_მაკრისუფალი მანძილი აბაზანასთან
1:35

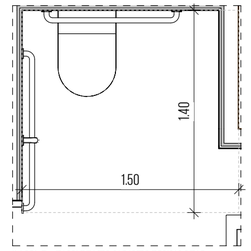

ც.ბინა 5_მაკრისუფალი მანძილი უნიტაზიდან
1:30

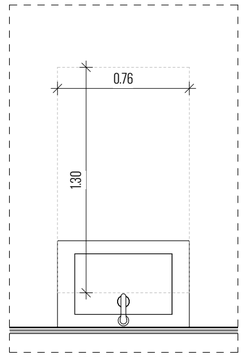

ც.ბინა 5_მაკრისუფალი მანძილი ხელსაბანთან
1:25

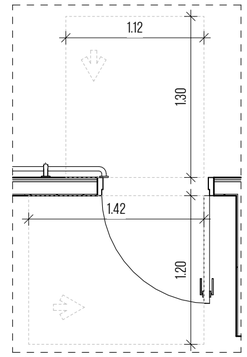

ც.ბინა 5_მაკრისუფალი სივრცე კარამდე
1:35

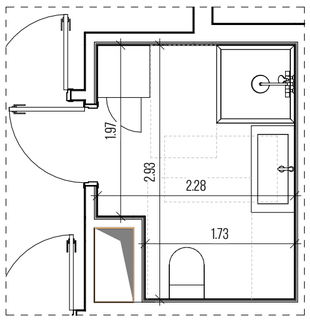

ც ბლოკი სართ.3 ბ.11_სან.კვანძი

1:50

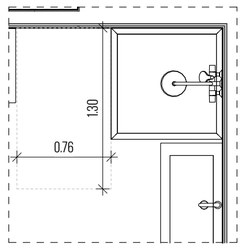

ც.ბინა 11_მაკრისუფალი მანძილი აბაზანასთან
1:35

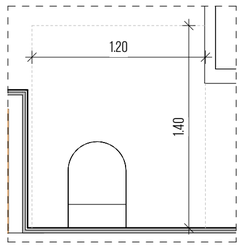

ც.ბინა 11_მაკრისუფალი მანძილი უნიტაზიდან
1:30

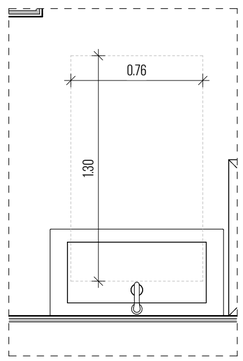

ც.ბინა 11_მაკრისუფალი მანძილი ხელსაბანთან
1:25

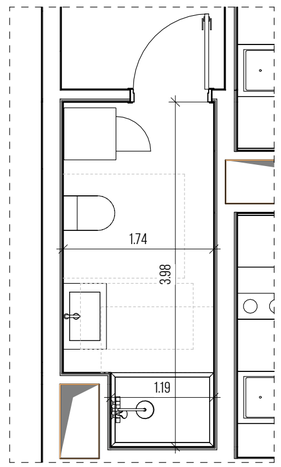

ც ბლოკი სართ.3 ბ.12_სან.კვანძი

1:50

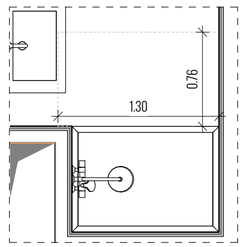

ც.ბინა 12_მაკრისუფალი მანძილი აბაზანასთან
1:35

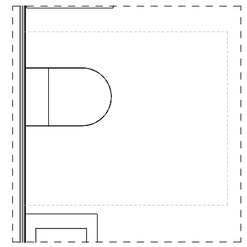

ც.ბინა 12_მაკრისუფალი მანძილი უნიტაზიდან
1:30

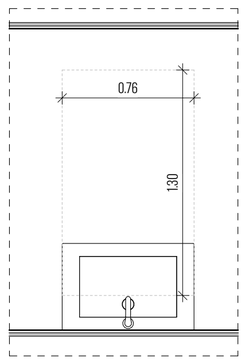

ც.ბინა 12_მაკრისუფალი მანძილი ხელსაბანთან
1:25

მთავარი არქიტექტორი, პატრონი:

ხმალაძე

არქიტექტორები

პროექტის დასახელება:

მრავალფუნქციური კომპლექსი

პროექტის მისამართი:
ქ.თბილისი, გორგასლის ქუჩა.

დამკვეთი:
ქისთოუნ დეველოპმენტი

პირობითი აღნიშვნები:

პირობითი აღნიშვნები/LEGEND :

	მზიდი კონსტრუქცია
	არამზიდი კონსტრუქცია
	საკადასტრო საზღვარი
	განაშენიანების რეგულირების წითელი ხაზი
	სამეზობლო მიჯნის რეგულირების ხაზი


ტექნიკურ-ეკონომიკური მაჩვენებელი

სტადია:	PROJECT STATUS
მასშტაბი:	AS INDICATED
ფურცლის ზომა:	A2
თარიღი:	ISSUE DATE
ფურცლის სახელი:	

სან.კვანძი დეტალი ც ბლოკი

ფურცლის N:	D 311
ავტორი:	გ.ხმალაძე
დახაზა:	AUTHOR
შეამოწმა:	CHECKER

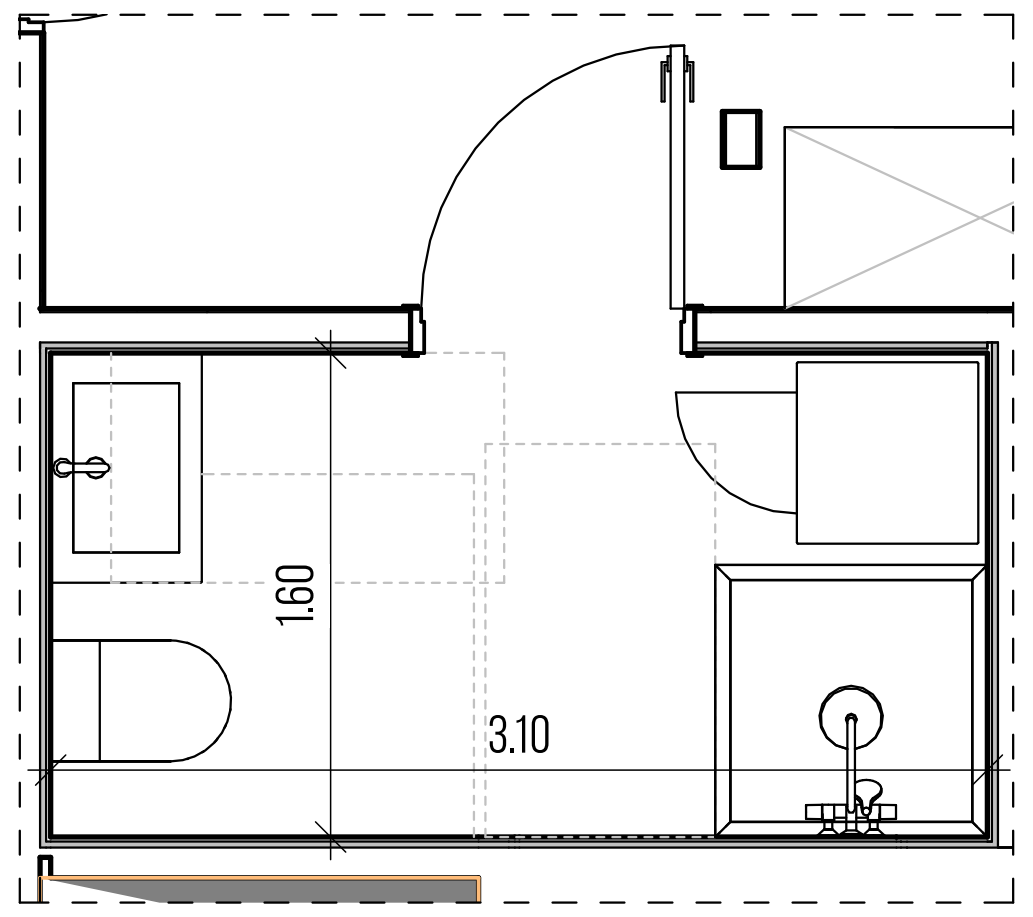

ც ბლოკი სართ.3 ბ.13_სან.კვანძი

1:50

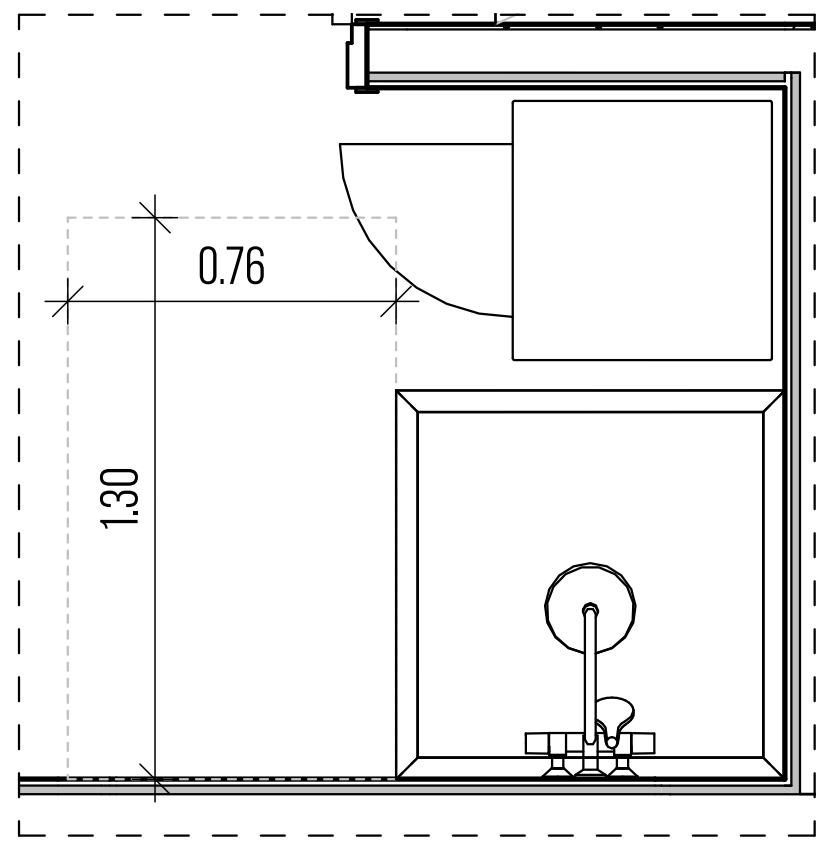

ც.ბინა 13_თავისუფალი მანძილი აბაზანასთან
1:35

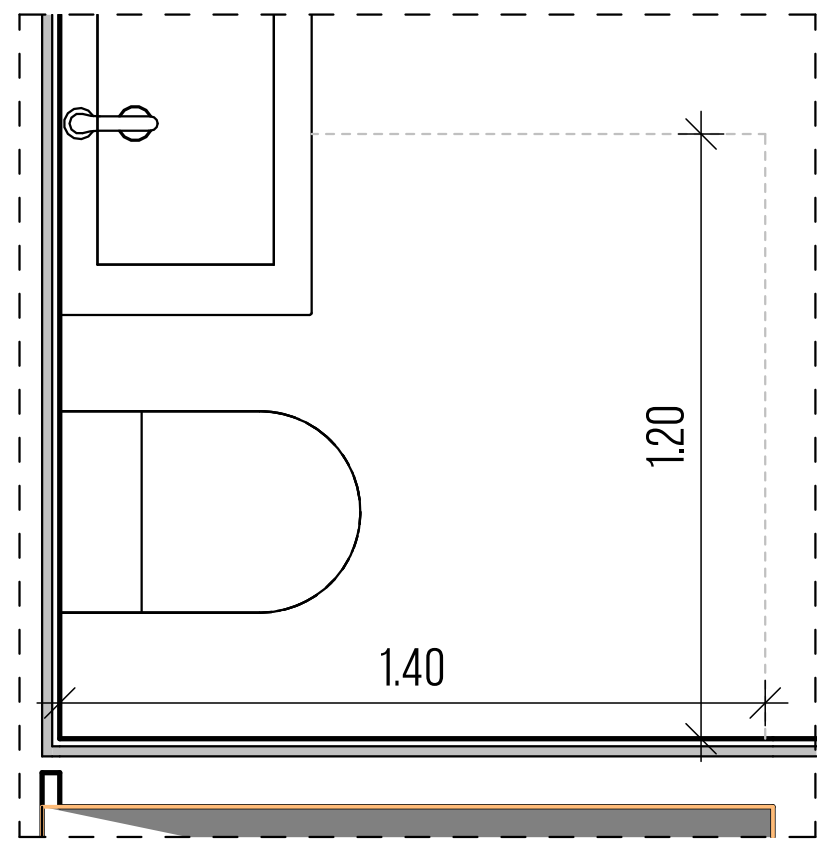

ც.ბინა 13_თავისუფალი მანძილი უნიტაზიდან
1:30

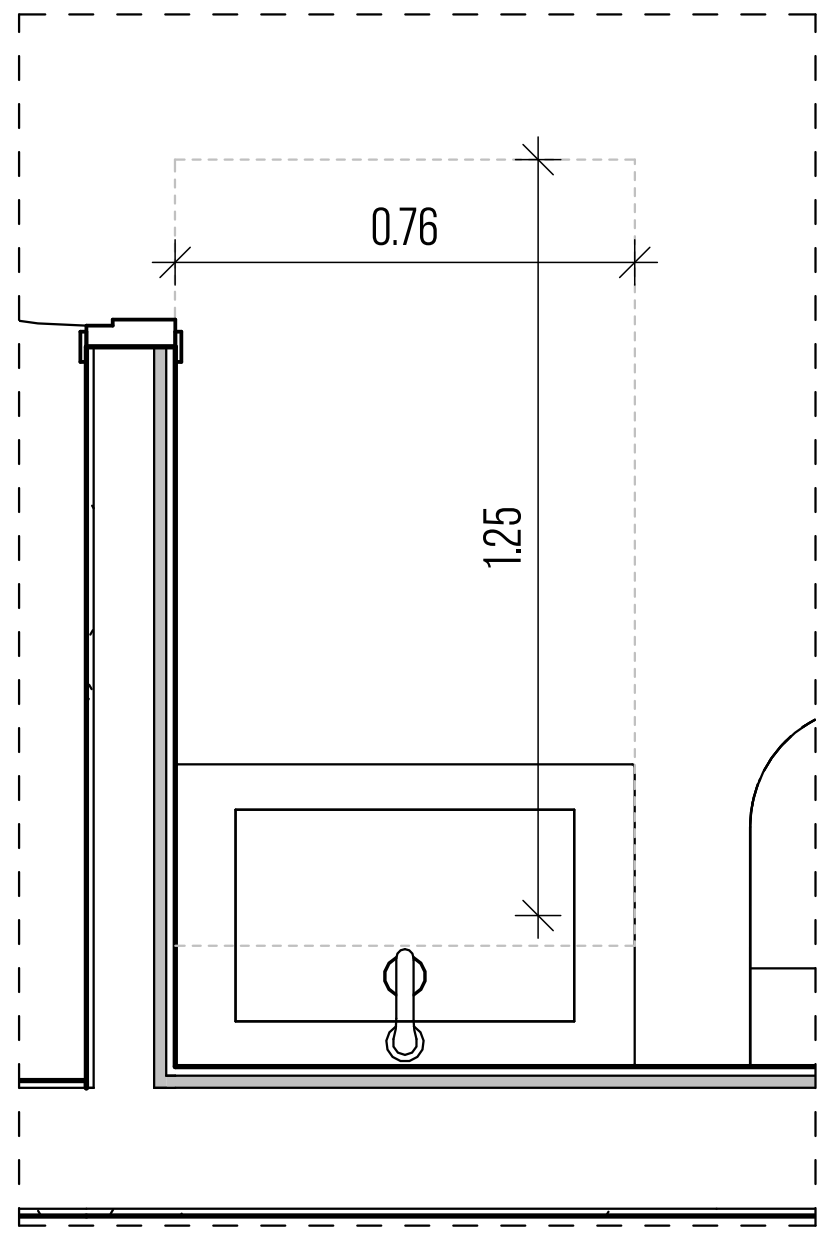

ც.ბინა 13_თავისუფალი მანძილი ხელსაბანთან
1:25

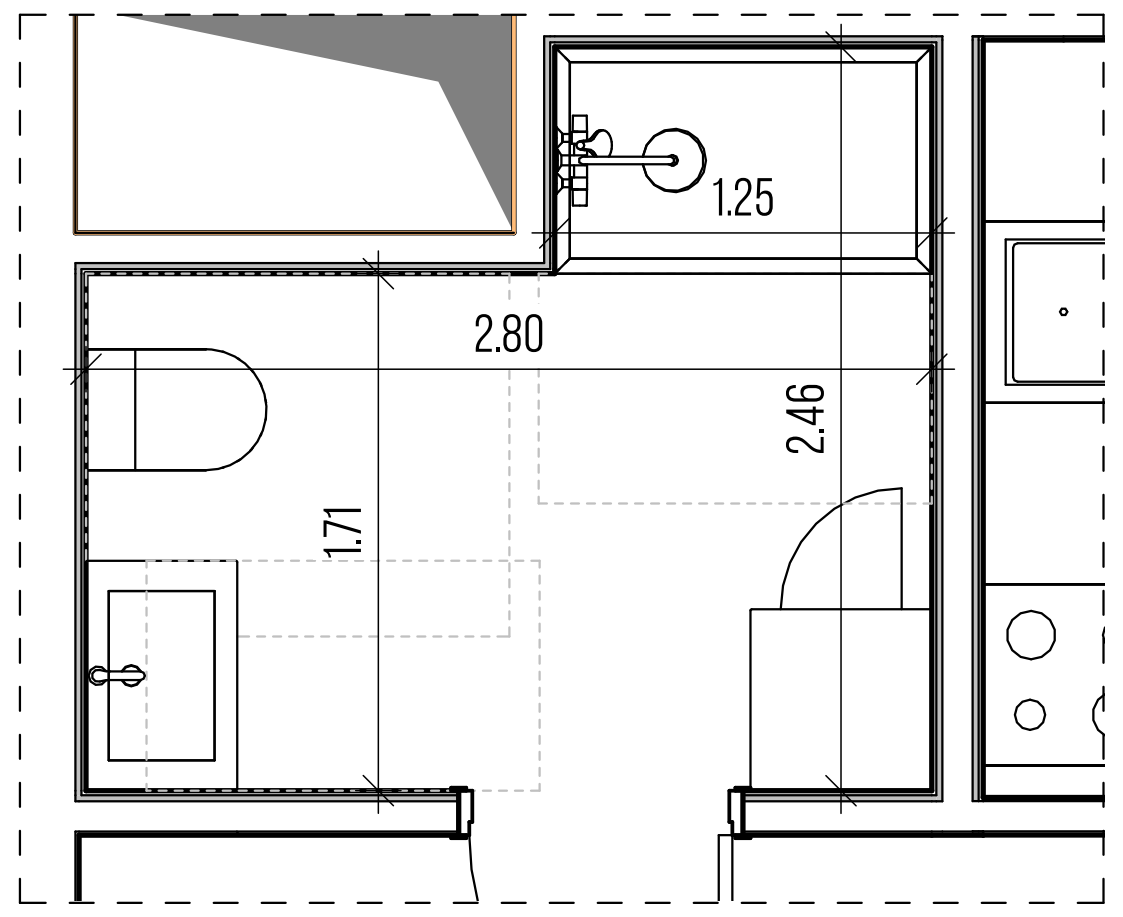

ც ბლოკი სართ.3 ბ.14_სან.კვანძი

1:50

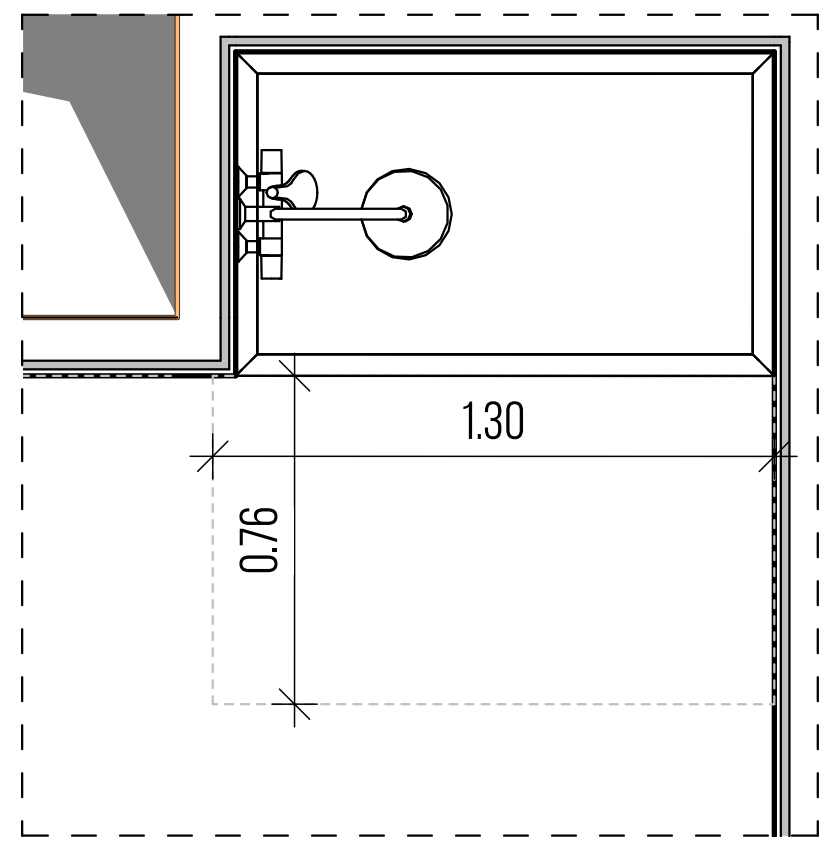

ც.ბინა 14_თავისუფალი მანძილი აბაზანასთან
1:35

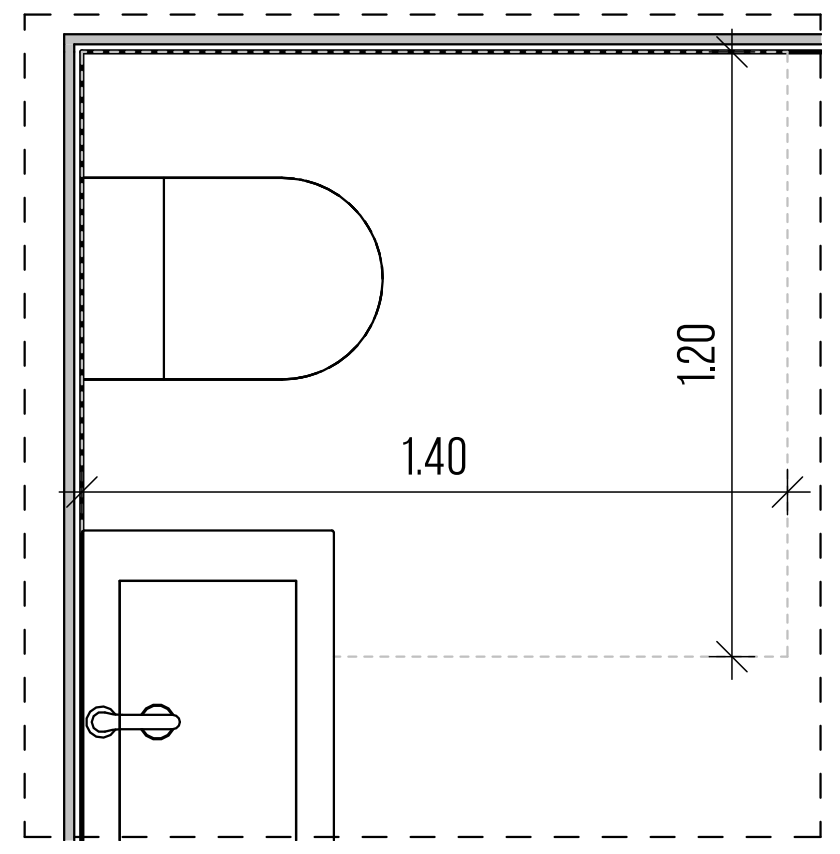

ც.ბინა 14_თავისუფალი მანძილი უნიტაზიდან
1:30

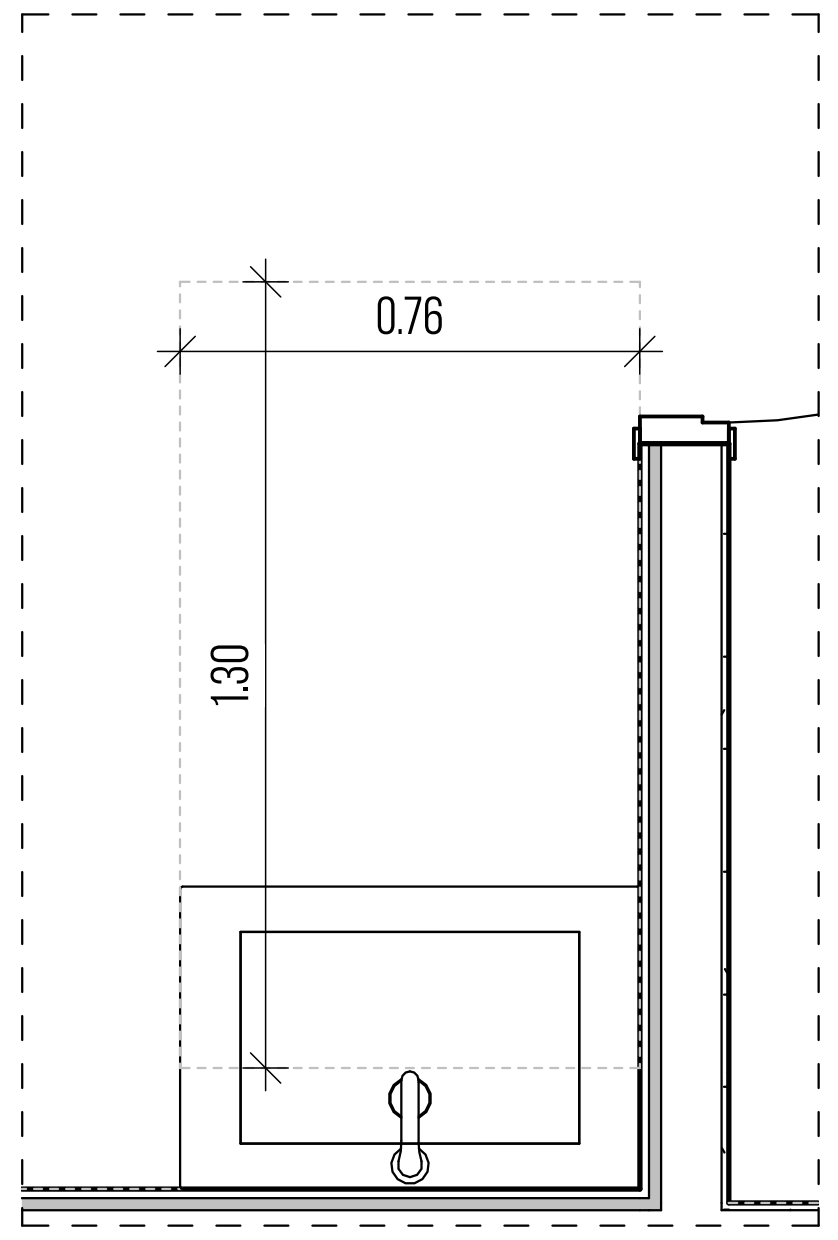

ც.ბინა 14_თავისუფალი მანძილი ხელსაბანთან
1:25

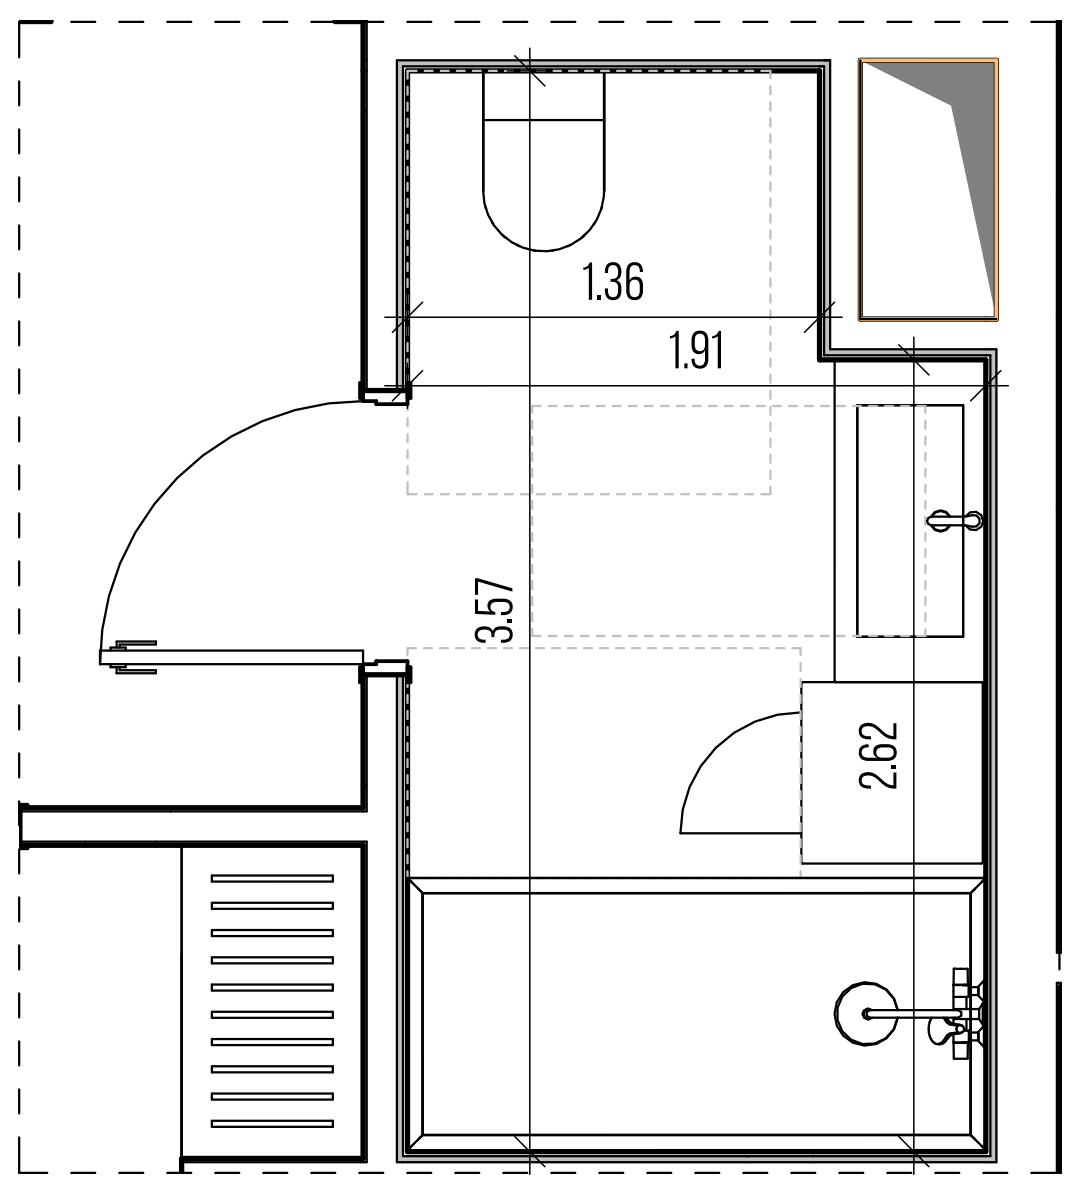

ც ბლოკი სართ.3 ბ.15_სან.კვანძი

1:50

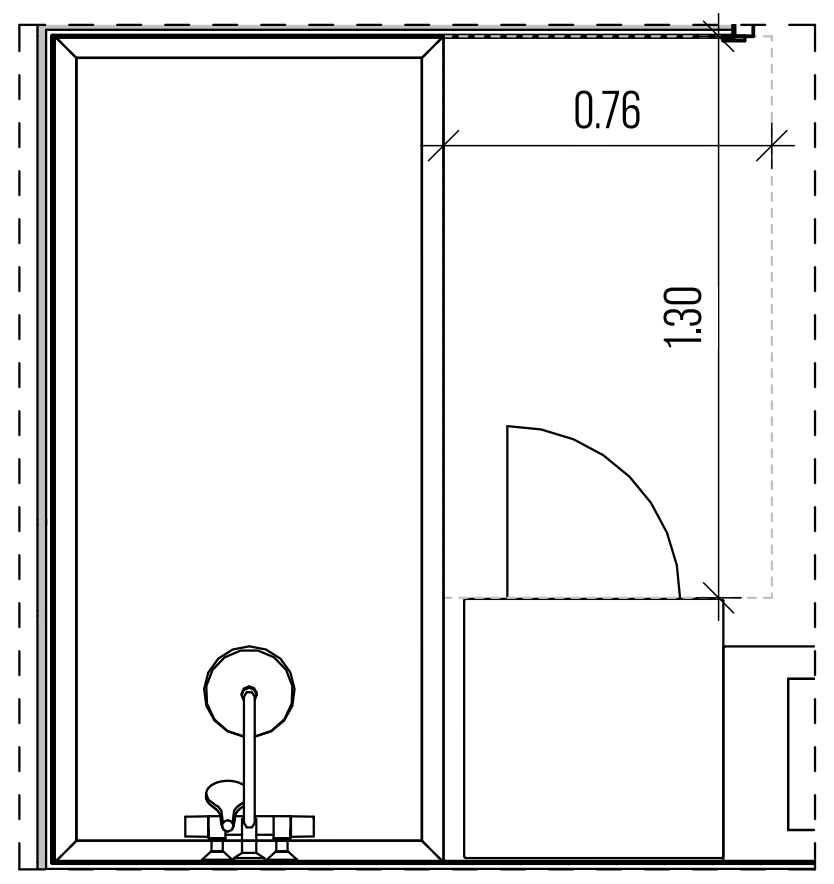

ც.ბინა 15_თავისუფალი მანძილი აბაზანასთან
1:35

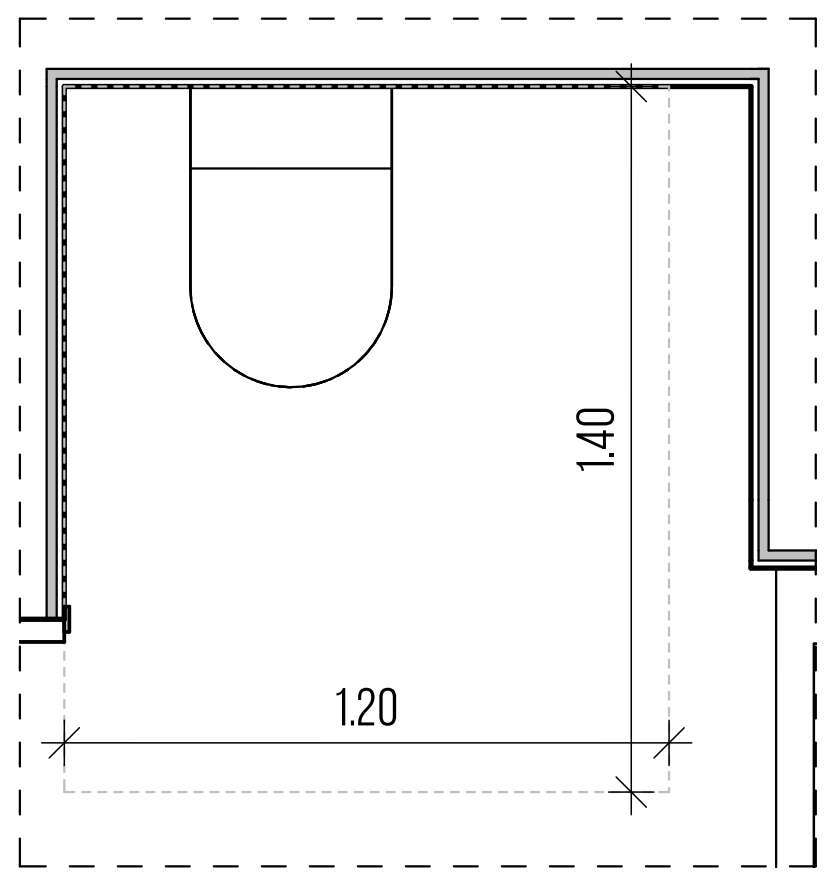

ც.ბინა 15_თავისუფალი მანძილი უნიტაზიდან
1:30

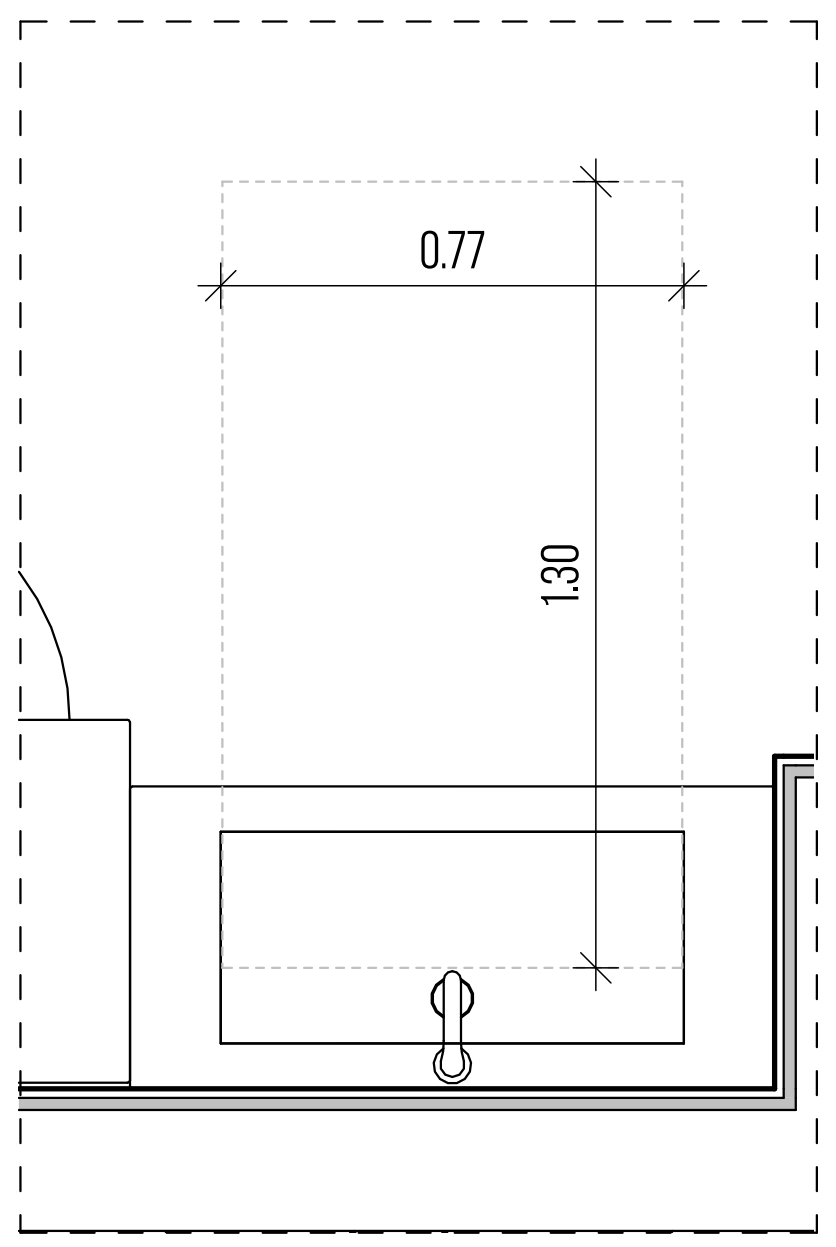

ც.ბინა 15_თავისუფალი მანძილი ხელსაბანთან
1:25

მთავარი არქიტექტორი, ავტორი:

ხმალაძე

არქიტექტორები

პროექტის დასახელება:

მრავალფუნქციური კომპლექსი

პროექტის მისამართი:
ქ.თბილისი, გორგასლის ქუჩა.

დამკვეთი:
ქისთოუნ დეველოპმენტი

პირობითი აღნიშვნები:

პირობითი აღნიშვნები/LEGEND
:

მზიდი კონსტრუქცია

არამზიდი კონსტრუქცია

საკადასტრო საზღვარი

განაშენიანების რეგულირების წითელი ხაზი

სამეზობლო მიჯნის რეგულირების ხაზი

დაკავებულობის ჯგუფები	აღნიშვნა	ფერის კოდი
დამხმარე ჯგუფი (დს)		RGB 57-57-56
სამრეწველო ჯგუფი (სმ)		RGB 160-32-240
საქმიანი ჯგუფი (სქ)		RGB 79-12-187
სავაჭრო ჯგუფი (სვ)		RGB 255-0-0
სასაწყობე ჯგუფი (სწ)		RGB 136-135-134
საცხოვრებელი ჯგუფი (სც)		RGB 220-185-0

ტექნიკურ-ეკონომიკური მაჩვენებელი

სტადია:	PROJECT STATUS
მასშტაბი:	AS INDICATED
ფურცლის ზომა:	A2
თარიღი:	ISSUE DATE

ფურცლის სახელი:

სან.კვანძი დეტალი ც ბლოკი

ფურცლის N:	D 312
ავტორი:	გ.ხმალაძე
დახაზა:	AUTHOR
შეამოწმა:	CHECKER

სახურავი

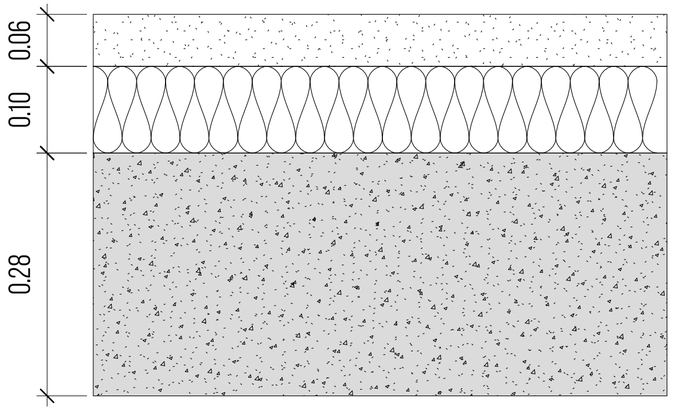

1. ბეტონი 28 სმ
2. ექსტრუდირებული პოლისტირონის ქაფი (XPS) 10სმ
3. ცემენტით მოჭიმვა 6 სმ

იატაკი

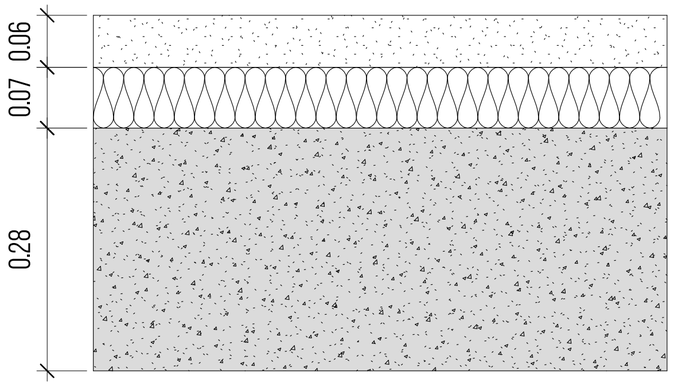

1. ბეტონი 28 სმ
2. ექსტრუდირებული პოლისტირონის ქაფი (XPS) 7სმ
3. ცემენტით მოჭიმვა 6 სმ

აივრბლოკის კედელი

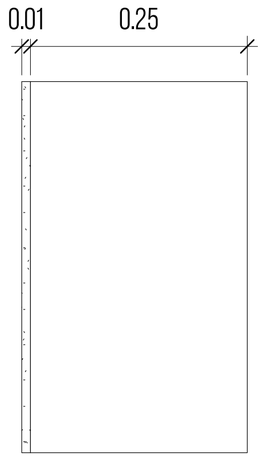

1. აივრბლოკი 25 სმ
2. თაბაშირის ფითხი/ბათქაში 1სმ

მონოლითრი ბეტონის სვეტი

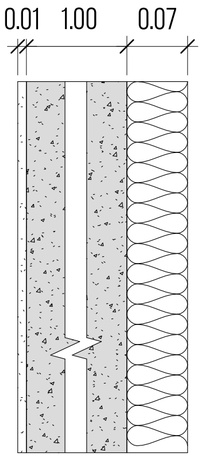

1. თაბაშირის ფითხი/ბათქაში 1სმ
2. ბეტონი 10სმ
3. მინერალური ბამბა (MW) 7სმ

მთავარი არქიტექტორი, პროექტის:

ხმალაძე

არქიტექტორები

პროექტის დასახელება:

მრავალფუნქციური კომპლექსი

პროექტის მისამართი:
ქ.თბილისი, გორგასლის ქუჩა.

დამკვეთი:
ქისთოუნ დეველოპმენტი

პირობითი აღნიშვნები:

პირობითი აღნიშვნები/LEGEND :

	მზიდი კონსტრუქცია
	არამზიდი კონსტრუქცია
	საკადასტრო საზღვარი
	განაშენიანების რეგულირების წითელი ხაზი
	სამეზობლო მიჯნის რეგულირების ხაზი


ტექნიკურ-ეკონომიკური მაჩვენებელი

სტადია:	PROJECT STATUS
მასშტაბი:	1:5
ფურცლის ზომა:	A2
თარიღი:	ISSUE DATE
ფურცლის სახელი:	

ენერგოეფექტურობა ა_ბ_ც ბლოკი

ფურცლის N:	D 501
ავტორი:	გ.ხმალაძე
დახაზა:	AUTHOR
შეამოწმა:	CHECKER









