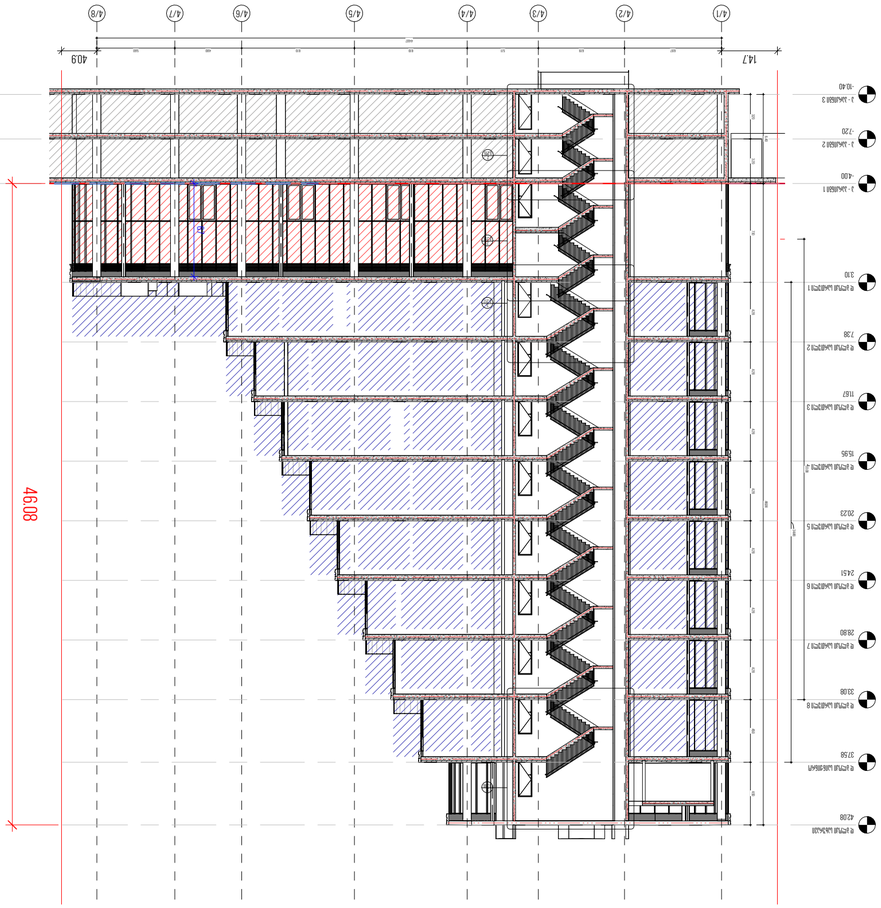

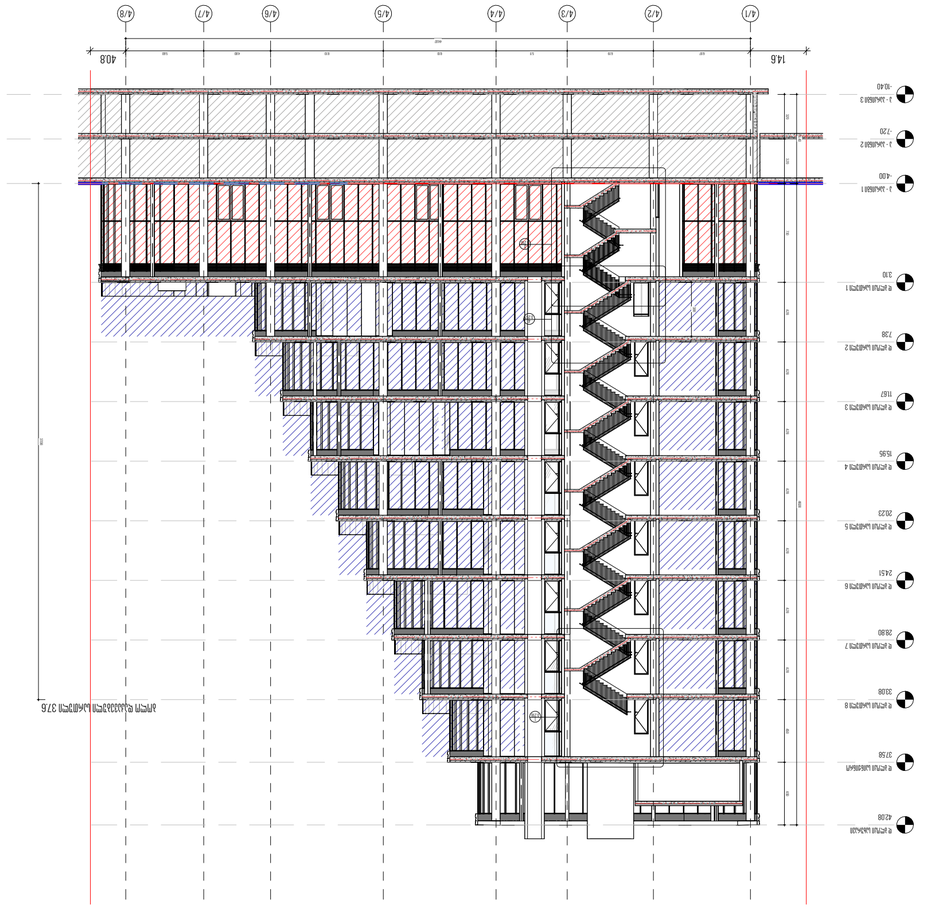

პროექტის სტატუსი	PROJECT STATUS
მასშტაბი	1:200
ნახაზის ფორმატი	A2
გამოშვების თარიღი	ISSUE DATE
ნახაზის ავტორი	

ფ ჯოლობი - ჯამური 4/1 - 4/8
ლანგარი

ნახაზის №:	C 104
პროექტის №:	838ლ2ა340
შემსრულებელი:	AUTHOR
შემოწმებული:	CHECKER







მასალების ცხრილი

არსებული მონოლითური რკინაბეტონის კედელი		
ახალი მონოლითური რკინაბეტონის კედელი		
არსებული აგურის ან ბლოკის კედელი		
ახალი აგურის ან ბლოკის კედელი		
ტიხარი		
ფანჯრის ბლოკი		
ბალკონის მოაჯირი		

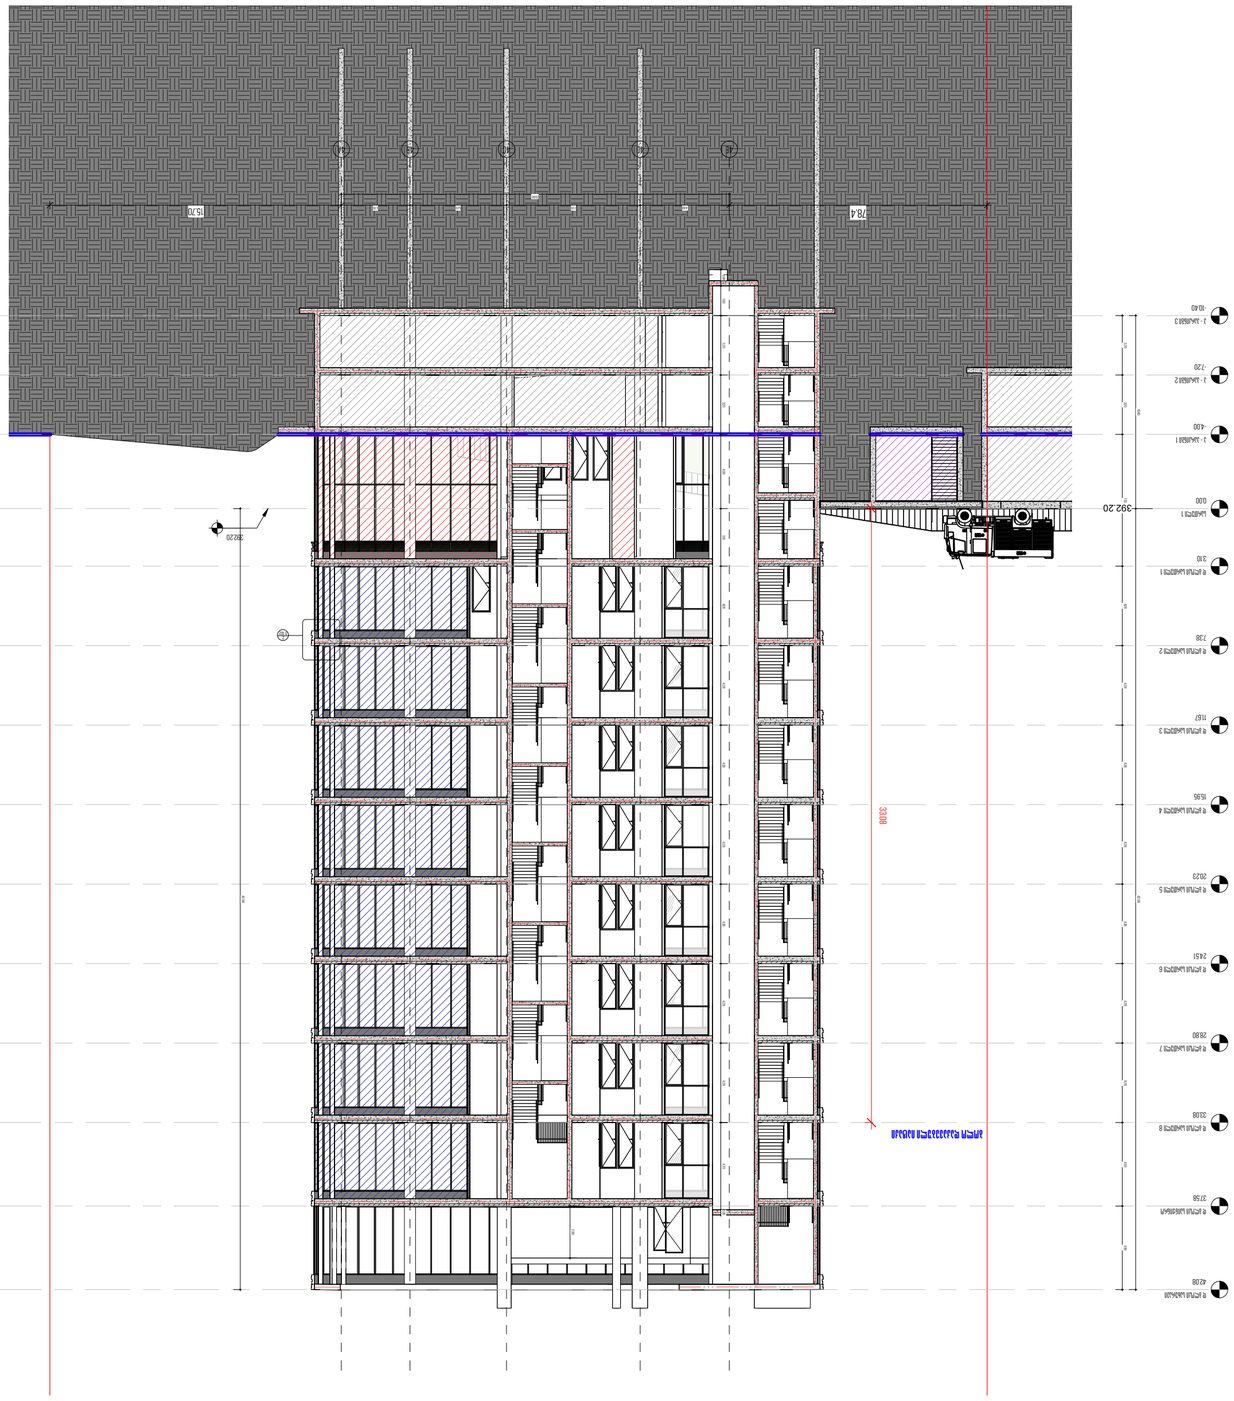











