საექსპერტო დასკვნა

მრავალფუნქციური - საოფისე შენობა

ს.კ.: 01.13.02.001.019

30 სექტემბერი, 2025 წელი

დამკვეთი

შპს „ARTLINE WINGS“

ს/ნ 445392557

შემსრულებელი

გიორგი ტვილდიანი

საექსპერტო დასკვნა წარმოადგენს არქიტექტურული პროექტის საქართველოს მთავრობის 2016 წლის 28 იანვრის №41 დადგენილებასთან ტექნიკურ რეგლამენტის–"შენობა-ნაგებობის უსაფრთხოების წესების“ დამტკიცების თაობაზე“ შესაბამისობის შეფასებას. საექსპერტო დასკვნის შესადგენად გამოყენებულ იქნა საქართველოს მთავრობის 2019 წლის 31 მაისის №255 დადგენილების მე-13 მუხლით განსაზღვრული არქიტექტურული პროექტი. საექსპერტო დასკვნა შედგენილია საქართველოს მთავრობის 2019 წლის 31 მაისის №255 დადგენილების 21-ე მუხლის მე-2 და მე-5 პუნქტების საფუძველზე.

სარჩევი

სარჩევი 2
შენიშვნები 3
არქიტექტურული პროექტის შემადგენლობა 4
❖ დაგეგმარების საფუძველი და მიზნები 5
❖ 1. დაკავებულობის და დაკავებულობის დატვირთვების შეფასება 7
❖ 2. კონსტრუქციული ტიპის შეფასება. 12
❖ 3. სიმაღლისა და ფართობის შეფასება. 13
❖ 4. გასასვლელების, გასასვლელთან მისადგომების, გასავლელებისა და შენობიდან გამოსასვლელების შეფასება. 14
❖ 5. გზა-კიბეებისა და სხვა გასასვლელის საშუალებების გამტარუნარიანობების შეფასება. 16
❖ 6. მისაწვდომობის შეფასება. 18
❖ 7. გარე კედლებისადმი მოთხოვნების შეფასება. 19
❖ 8. სახურავის ანაწყობების შეფასება. 21
❖ 9. ცეცხლმედეგობის ხარისხიანი მოთხოვნილი გამმიჯნავების შეფასება. 23
❖ 10. ხანძრისაგან დაცვის სისტემების შეფასება. 24
❖ 11. წყალსადენის სისტემის ფიქსირებული მოწყობილობების შეფასება. 28
❖ 12. სახანძრო და საავარიო-სამაშველო ტექნიკის გადაადგილებისა და მიდგომისათვის შენობა-ნაგებობასთან მისასვლელი გზის დაგეგმარების შეფასება 29
❖ დასკვნა 30

შენიშვნები

- საექსპერტო დასკვნა წარმოადგენს არქიტექტურული პროექტის საქართველოს მთავრობის 2016 წლის 28 იანვრის №41 დადგენილებასთან ტექნიკურ რეგლამენტის "შენობა-ნაგებობის უსაფრთხოების წესების" დამტკიცების თაობაზე "შესაბამისობის შეფასებას და არ მოიცავს საქართველოს ტერიტორიაზე მოქმედ, სამშენებლო სფეროში გამოყენებულ სხვა რაიმე დადგენილებასთან შესაბამისობის ანალიზს.

- საექსპერტო დასკვნაში გამოყენებული ტერმინები შეესაბამება შენობა-ნაგებობის უსაფრთხოების წესებში გამოყენებულ ტერმინებს და უნდა განიმარტოს აღნიშნული წესების მიხედვით.

- საექსპერტო დასკვნისთვის მოწოდებული დოკუმენტაციის სისწორეზე და რეალობასთან შესაბმისობაზე პასუხისმგებელია მომწოდებელი მხარე.

- ექსპერტი პასუხს აგებს მხოლოდ არქიტექტურული პროექტის რეგლამენტთან შესაბამისობაზე და არა მის განხორციელებაზე ან/და მშენებლობის პროცესში, ასევე ექსპლუატაციის შემდგომ მისგან გადახვევაზე.

- დამკვეთი ვალდებულია შენობა-ნაგებობის მშენებლობა და შემდგომი ექსპლუატაციის პროცესი განახორციელოს წინამდებარე დასკვნის შესაბამისად და დასკვნაში აღნიშნული შენიშვნა-რეკომენდაციების გათვალისწინებით.

- საპროექტო შენობის არქიტექტურული დოკუმენტაციის ისეთი კორექტირება, რომელიც შეუსაბამობაში მოდის წინამდებარე დასკვნის ნაწილებთან, შეთანხმებული უნდა იყოს ექსპერტთან.

- კონსტრუქციული, სახანძრო უსაფრთხოების სისტემების და მასთან დაკავშირებული საინჟინრო-კომუნიკაციების პროექტები უნდა დამუშავდეს „შენობა-ნაგებობის უსაფრთხოების წესები"-ს მოთხოვნათა დაცვით.

- უსაფრთხოების ზომები მშენებლობის დროს დაცული უნდა იყოს წესების მე-20 თავის შესაბამისად.

არქიტექტურული პროექტის შემადგენლობა

საექსპერტო დასკვნის მოსამზადებლად ექსპერტიზისათვის გადმოიცა საპროექტო შენობის არქიტექტურული პროექტი, რომელიც მოიცავს შემდეგ მასალებს:

- პირობითი აღნიშვნები;
- შენობა-ნაგებობის პროექტირების აღწერილობა;
- შენობა-ნაგებობის უსაფრთხოების წესებთან შესაბამისობის ანალიზი;
- საპროექტო მიწის ნაკვეთის გენერალური-გეგმა;
- შენობა-ნაგებობის ყველა სართულის გეგმა;
- შენობა-ნაგებობის ჭრილები;
- შენობა-ნაგებობის ფასადები;
- კიბის დეტალური ნახაზები;

❖ დაგეგმარების საფუძველი და მიზნები

პროექტის მიზანს წარმოადგენს მრავალფუნქციური-საოფისე შენობის დაგეგმარება თანამედროვე გეგმარებითი პრინციპების, შენობა-ნაგებობის უსაფრთხოების წესების და მისაწვდომობის ეროვნული სტანდარტების მოთხოვნების დაცვით.

საპროექტო ტერიტორია მდებარეობს ქალაქ თბილისში, დიდუბის რაიონში, აკაკი ბელიაშვილის N197, (ს/კ **01.13.02.001.019**). საპროექტო ტერიტორიის ფართობი შეადგენს **2115 კვ.მ-ს** და გამოირჩევა სწორი რელიეფით, მიწის ნაკვეთის მაქსიმალურ და მინიმალურ ნიშნულებს შორის სხვობა შეადგენს საშუალოდ 0.40 მეტრს. საპროექტო ტერიტორიას ჩრდილოეთის და სამხრეთის მხრიდან ესაზღვრება კერძო საკუთრებაში არსებული მიწის ნაკვეთები, ხოლო აღმოსავლეთისა და დასავლეთის მხრიდან საზოგადოებრივი სივრცეები, აკაკი ბელიაშვილის გამზირი დასავლეთის მხრიდან და სერვიტუტით დატვირთული საავტომობილო გზა აღმოსავლეთის მხრიდან.

საპროექტო დოკუმენტაციის მიხედვით შენობა წარმოადგენს 6 სართულიან ნაგებობას, რომელიც შედეგება ერთი მიწისქვეშა და 5 მიწისზედა სართულისგან.

საპროექტო დოკუმენტაციის მიხედვით შენობის **-3.15 ნიშნულზე** დაგეგმარებულია შემოზღუდული ავტოსადგომი გარაჟი, საკუჭნაო სივრცეები, სახანძრო ტუმბოს ოთახი და ტექნიკური სათავსი, სასაწყობო ოთახი და კომერციული სივრცე.
შემოზღუდულ ავტოსადგომ გარაჟში განთავსდება 16 ავტოსადგომი ადგილი, მათ შორის 1 შშმ პირებისთვის და 1 მიკროავტობუსისთვის მისაწვდომი ავტოსადგომი ადგილი. პროექტის მიხედვით გარაჟში საავტომობილო შესასვლელი და გამოსასვლელი მოწყობილია “X-6” და „ა/1-გ“ ღერძებს შორის და წარმოადგენს მაქსიმუმ 18%-იანი ქანობის მქონე საავტომობილო პანდუსს.

საპროექტო დოკუმენტაციის მიხედვით **+/-0.00 ნიშნულზე** დაგეგმარდება მიმღები(რეცეფცია), უსაფრთხოების და IT ოთახი, მოსაცდელი სივრცე და გარდერობი, ასევე მოწყობილია 5 კომერციული, სავაჭრო დანიშნულების ფართობი.
შენობის **+3.85, ნიშნულზე** მოეწყობა, შეხვედრების ოთახი და კაფე, ასევე ტექნიკური ოთახები და 7 კომერციული, სავაჭრო დანიშნულების ფართობი.
შენობის **+7.15, ნიშნულზე** მოეწყობა, შეხვედრების ოთახი და კაფე, ასევე ტექნიკური ოთახები და საოფისე ფართობები.
შენობის **+10.45 და +13.70 ნიშნულებზე** მოეწყობა საოფისე ოთახები, შეხვედრების ოთახი და სამზარეულო, ასევე ტექნიკური ოთახები და საკუჭნაო(სასაწყობო) ოთახები.

საპროექტო შენობის აბსოლიტური 0.00 ნიშნული შეესაბამება **425.10 მეტრს.**
საპროექტო შენობის სიმაღლე მიწის დონის ნიშნულიდან **(+/-0.00=425.10)** შეადგენს **17.30 მეტრს,** ხოლო სახანძრო-ტექნიკური სიმაღლე **13.92 მეტრს.**

საპროექტო შენობას მოემსახურება 2 შიგა გასასვლელის გზა-კიბე და მისაწვდომობის უზრუნველსაყოფად შენობაში განთავსდება 2 სამგზავრო ლიფტი.
შენობის ძირითადი სტრუქტურული სისტემა წარმოადგენს გაძლიერებული ბეტონის სვეტებისგან და კოჭებისგან შემდგარ კარკასულ ჩარჩოს, იატაკის და სახურავის გადახურვის ფილად გამოყენებულია გაძლიერებული ბეტონის მონოლითური ფილა, გადახურვის ფილაზე მოეწყობა ორქანობიანი სახურავი ლითონის სტრუქტურით და დათბუნებით, კედლების შემავსებლად გამოყენებულია ბეტონის ბლოკის წყობა.

საპროექტო შენობის სახურავი ორი ტიპისა:

- ბრტყელი-მრავალშირიანი, თბო და ჰიდროიზოლაციის დამცავი ფენით და წყლის გადაყვანისთვის აუცილებელი მცირე ქანობებით.
- ქანობიანი-მრავალშირიანი, თბო და ჰიდროიზოლაციის დამცავი ფენით და წყლის გადაყვანისთვის აუცილებელი ქანობებით.

სახურავის **ბრტყელი**, მრავალშრიანი გადახურვის ქანობი შეადგენს მინიმუმ 2%-ს და შედგება შემდეგი ფენებისგან:

- 2 ფენა ჰიდროიზოლაცია ბიტუმის ბაზაზე
- ბიტუმის პრაიმერი
- არმირებული მოჭიმვა ქვიშა-ცემენტის ხსნარით
- პემზის ფენა ქანობისთვის
- თბოიზოლაციის ფენა - XPS ფილა
- ორთქლიზოლაციის ფენა
- გაძლიერებული ბეტონის ფილა

სახურავის **ქანობიანი,** მრავალშრიანი გადახურვის ქანობი შეადგენს მინიმუმ 30%-ს და შედგება შემდეგი ფენებისგან:

- მინერალურზედაპირიანი რულონი (შინგლი)
- ჰიდროიზოლაციის მემბრანა
- OSB ფილა
- ხის ძელაკი
- დიფუზიური მემბრანა
- ხის კოჭი
- თბოიზოლაციის ფილა (ქვაბამბა)
- ორთქლიზოლაციის მემბრანა
- ფოლადის ორტესებრი კოჭი

შენობის მთელი ფასადი უნდა დაითბუნოს საიზოლაციო მასალით-ქვაბამბით (სისიქე 5 სმ). ცოკოლის სართული მოპირკეთდება ვენტილირებადი სისტემით (3 მმ სისქის ლამინამის ფილა). მეორე და მესამე სართულის ფასადი პერფორირებული დეკორატიული კონსტრუქციის უკან გაილესება და შეიღებება, ერკერზე მოეწყობა ვენტილირებადი სისტემა ალმინის ფაქტურიანი მეტალის ფურცლებით.

საპროექტო შენობებს სიმაღლიდან და გაბარიტებიდან გამომდინარე მინიჭებული აქვს შენობა-ნაგებობის უსაფრთხოების წესებით განსაზღვრული **II-A კონსტრუქციის ტიპი**

❖ 1. დაკავებულობის და დაკავებულობის დატვირთვების შეფასება

მრავალფუნქციური შენობის სანებართვო დოკუმენტაცია ითვალისწინებს საპროექტო შენობაში განსათავსებელ თითოეული ტიპის დაკავებულობისთვის შენობა-ნაგებობის უსაფრთხოების წესებით (შემდგომში მოხსენიებული როგორც წესები) განსაზღვრულ ყველა დეტალურ მოთხოვნას, დაკავებულობები არის კლასიფიცირებული მე-3 თავის მიხედვით და შეესაბამება წესების **302-ე ქვეთავის** მოთხოვნებს.

საპროექტო დოკუმენტაციის მიხედვით -3.15 ნიშნულზე განთავსებულია **სწ-1, სწ-2 და სვ** ჯგუფის დაკავებულობები, 0.00 ნიშნულზე განთავსებულია **თვ-3, სქ, სვ** ჯგუფის, დაკავებულობები, +3.85 ნიშნულზე განთავსებულია **სქ და სვ** ჯგუფის დაკავებულობები, +7.15, +10.45 და +13.70 ნიშნულებზე განთავსებულია **სქ და სწ-2** ქვეჯგუფის დაკავებულობები, თითოეული ჯგუფის დაკავებულობა და დაკავებულობის დატვირთვა ინდივიდუალურად არის შეფასებული წესების მოთხოვნებიდან გამომდინარე კერძოდ:

1. სასაწყობო ჯგუფის ქვეჯგუფი სწ-1 (სასაწყობო ოთახი -3.15 ნიშნულზე) წესების **311.2 ქვეთავის** მიხედვით აღნიშნული დაკავებულობა მოიცავს შენობებს, სადაც ინახება საშუალო საფრთხის შემცველი მასალები, რომლებიც არ კლასიფიცირდება როგოც **სწ-2 ჯგუფის** მასალები და დაკავებულობები.

სწ-1 ქვეჯგუფის დაკავებულობებისთვის განსაზღვრულია დაკავებულობის დატვირთვის ფაქტორები - **27.9** (სასაწყობო ფართობი, დამხმარე სათავსები, მექანიკური მოწყობილობების ოთახები) წესების **1004 ქვეთავის და 1004.1.2 ცხრილის** შესაბამისად და დაკავებულობის დატვირთვა შეადგენს:

- -3.15 ნიშნულზე - **2 დამკავებელი**

საპროექტო დოკუმენტაციით გათვალისწინებულია წესების **508.1 ქვეთავით** და **508.4 ცხრილით** განსაზღვრული მოთხოვნები. პროექტის მიხედვით შენობაში განთასდება **სწ-1, სვ და სქ** ჯგუფის დაკავებულობები, რომელთა ცეცხლმედეგი ზღუდეებით გამიჯვნა წესების **508.4 ცხრილის** მიხედვით აუცილებელი არ არის.
ასევე, საპროექტო დოკუმენტაციით გათვალისწინებულია წესების **508.1 ქვეთავით** და **508.4 ცხრილით** განსაზღვრული განსხვავებული დაკავებულობების გამმიჯნავების მიმართ მოთხოვნები, სასაწყობო **(სწ-2),** სავაჭრო **(სვ),** თავშეყრის **(თვ-3)** ჯგუფის დაკავებულობები ერთმანეთისგან გამიჯნულია მინიმუმ 2 საათიანი ცეცხლმედეგობის მქონე (მასალიდან გამომდინარე, რომელიც აღწერილია წესების **721.1(1) და 721.1(2) ცხრილებში** საპროექტო დოკუმენტაციის მიხედვით გამოყენებულია გაძლიერებული ბეტონის მონოლითური ფილა) თარაზული ანაწყობით, და მინიმუმ 1 საათიანი ცეცხლმედეგობის მქონე (მასალიდან გამომდინარე, რომელიც აღწერილია წესების **721.1(1) და 721.1(2) ცხრილებში** საპროექტო დოკუმენტაციის მიხედვით გამოყენებულია ბეტონის ბლოკის წყობა) ცეცხლმედეგი ტიხრებით, რაც შეესაბამება წესების **508.4 ცხრილში** განსაზღვრულ მოთხოვნებს.

2. სასაწყობო ჯგუფის ქვეჯგუფი სწ-2 (შემოზღუდული ავტოსადგომი გარაჟი, საკუჭნაო სივრცეები, სახანძრო ტუმბოს ოთახი და ტექნიკური სათავსი -3.15 ნიშნულზე, ტექნიკური ოთახები +3.85, +7.15, +10.45 ნიშნულზე, ტექნიკური ოთახები და საკუჭნაო(სასაწყობო) ოთახები +13.70 ნიშნულზე) წესების **311.3 ქვეთავის** მიხედვით აღნიშნული დაკავებულობა მოიცავს შენობებს, სადაც არაწვადი მასალები ინახება და მიეკუთვნება მცირე საფრთხის შემცველ სასაწყობო ჯგუფს.

სწ-2 ქვეჯგუფის დაკავებულობებისთვის განსაზღვრულია დაკავებულობის დატვირთვის ფაქტორები - **27.9** (სასაწყობო ფართობი, დამხმარე სათავსები, მექანიკური მოწყობილობების ოთახები) და **18,6** (ავტოსადგომი გარაჟები) წესების **1004 ქვეთავის და 1004.1.2 ცხრილის** შესაბამისად და დაკავებულობის დატვირთვა შეადგენს:

- -3.15 ნიშნული - **39 დამკავებელი.**
- +3.85 ნიშნული **- 2 დამკავებელი.**
- +7.45 ნიშნული **- 2 დამკავებელი.**
- +10.45 ნიშნული **- 2 დამკავებელი.**
- +13.70 ნიშნული - **5 დამკავებელი.**

საპროექტო დოკუმენტაციით წარმოდგენილი სახანძრო ტუმბოს ოთახი (განთავსებულია -3.15 ნიშნულზე „Y-Y/1 და „E“ ღერძებს შორის). აკმაყოფილებს წესების **913.2.1 ქვეთავის** მოთხოვნას ოთახების დაცვასთან დაკავშირებით, ასევე აღნიშნული ოთახები და ტუმბოები უნდა აკმაყოფილებდეს წესების **913 ქვეთავის** ყველა მოთხოვნას.

შენობის -3.15 ნიშნულზე მოწყობილი შემოზღუდული ავტოსადგომი გარაჟი, ასევე აკმაყოფილებს წესები **406.9.3 ქვეთავის** მოთხოვნებს ავტოსადგომზე ავტომობილისთვის განკუთვნილი ადგილის ზომებთან დაკავშირებით თითოეული ავტოსადგომის ადგილის სიგანე და სიგრძე აკმაყოფილებს მოთხოვნილ მინიმუმს - 2.4X5.0 მეტრს. ავტოსადგომზე საავტომობილო გზის სიგანე მოწყობილია წესების **406.9.4 ქვეთავის** შესაბამისად, შემოზღუდული ავტოსადგომი გარაჟის სართულზე საავტომობილო შესასვლელი/გამოსასვლელი მდებარეობს “X-6” და „ა/1-გ“ ღერძებს ღერძებს შორის, სადაც მოწყობილია მაქსიმუმ 18% ქანობის და მინიმუმ 3.55 მეტრი სიგანის პანდუსი. პანდუსის თავსა და ბოლოში მოწყობილია 3.5 მეტრი სიგრძის და მაქსიმუმ 10% ქანობის გადასასვლელები.
საავტომობილო პანდუსი აკმაყოფილებს წესების **406.9.4.4 ქვეთავის** მოთხოვნებს ქანობთან და 406.9.4.7 ქვეთავის მოთხოვნას ავტოსადგომის მისადგომთან დაკავშირებით:

*„**406.9.4.7 ავტოსადგომთან მისადგომი.** ავტოსადგომთან მისადგომი უნდა იყოს, სულ მცირე, ორმხრივი შესასვლელ/გასასვლელი ან ცალმხრივი შესასვლელი და ცალმხრივი გამოსასვლელი საავტომობილო გზა ან პანდუსი.*
*გამონაკლისი: **ორმოცდაათ ან ნაკლებადგილიან ავტოსადგომთან** მიდგომა დასაშვებია ცალმხრივი შესასვლელ/გასასვლელიანი საავტომობილო გზით ან პანდუსით.*

გარაჟში მოწყობილია 16 ერთეული ავტოსადგომი ადგილი, მათ შორის 1 განკუთვნილი შშმ პირებისთვის და 1 მიკროავტობუსისთვის.

საპროექტო დოკუმენტაციით გათვალისწინებულია წესების **508.1 ქვეთავით** და **508.4 ცხრილით** განსაზღვრული მოთხოვნები. პროექტის მიხედვით შენობაში განთასდება **სწ-1, სვ და სქ** ჯგუფის დაკავებულობები, რომელთა ცეცხლმედეგი ზღუდეებით გამიჯვნა წესების **508.4 ცხრილის** მიხედვით აუცილებელი არ არის.
ასევე, საპროექტო დოკუმენტაციით გათვალისწინებულია წესების **508.1 ქვეთავით** და **508.4 ცხრილით** განსაზღვრული განსხვავებული დაკავებულობების გამმიჯნავების მიმართ მოთხოვნები, სასაწყობო **(სწ-2),** სავაჭრო **(სვ),** თავშეყრის **(თვ-3),** საქმიანი **(სქ)** ჯგუფის დაკავებულობები ერთმანეთისგან გამიჯნულია მინიმუმ 2 საათიანი ცეცხლმედეგობის მქონე (მასალიდან გამომდინარე, რომელიც აღწერილია წესების **721.1(1) და 721.1(2) ცხრილებში** საპროექტო დოკუმენტაციის მიხედვით გამოყენებულია გაძლიერებული ბეტონის მონოლითური ფილა) თარაზული ანაწყობით, და მინიმუმ 1 საათიანი ცეცხლმედეგობის მქონე (მასალიდან გამომდინარე, რომელიც აღწერილია წესების **721.1(1) და 721.1(2) ცხრილებში** საპროექტო დოკუმენტაციის მიხედვით გამოყენებულია ბეტონის ბლოკის წყობა) ცეცხლმედეგი ტიხრებით, რაც შეესაბამება წესების **508.4 ცხრილში** განსაზღვრულ მოთხოვნებს.

3. თავშეყრის ჯგუფის ქვეჯგუფი თვ-3 (მოსაცდელი სივრცე და გარდერობი +/-0.00 ნიშნულზე) **წესების 303.3 ქვეთავის** მიხედვით ამ ჯგუფს მიკუთვნებული ადგილები თავშეყრისთვის გამოიყენება, კერძოდ, რელიგიური მსახურების, რეკრეაციის ან გართობისთვის, ასევე, სხვა მიზნით თავშეყრისათვის, რომელიც არ არის კლასიფიცირებული **თვ** ჯგუფის არცერთ ქვეჯგუფში.

თვ-3 ქვეჯგუფის დაკავებულობებისთვის განსაზღვრულია დაკავებულობის დატვირთვის ფაქტორები - **1.4** არაკონცენტრირებული (მაგიდები და სკამები) წესების **1004 ქვეთავის და 1004.1.2 ცხრილის** შესაბამისად და დაკავებულობის დატვირთვა შეადგენს **75 დამკავებელს.**

საპროექტო დოკუმენტაციით გათვალისწინებულია წესების **508.1 ქვეთავით** და **508.4 ცხრილით** განსაზღვრული განსხვავებული დაკავებულობების გამმიჯნავების მიმართ მოთხოვნები, სასაწყობო **(სწ-2),** სავაჭრო **(სვ),** თავშეყრის **(თვ-3),** საქმიანი **(სქ)** ჯგუფის დაკავებულობები ერთმანეთისგან გამიჯნულია მინიმუმ 2 საათიანი ცეცხლმედეგობის მქონე (მასალიდან გამომდინარე, რომელიც აღწერილია წესების **721.1(1) და 721.1(2) ცხრილებში** საპროექტო დოკუმენტაციის მიხედვით გამოყენებულია გაძლიერებული ბეტონის მონოლითური ფილა) თარაზული ანაწყობით, და მინიმუმ 1 საათიანი ცეცხლმედეგობის მქონე (მასალიდან გამომდინარე, რომელიც აღწერილია წესების **721.1(1) და 721.1(2) ცხრილებში** საპროექტო დოკუმენტაციის მიხედვით გამოყენებულია ბეტონის ბლოკის წყობა) ცეცხლმედეგი ტიხრებით, რაც შეესაბამება წესების **508.4 ცხრილში** განსაზღვრულ მოთხოვნებს.

6. სავაჭრო ჯგუფი სვ (კომერციული-სავაჭრო ფართობები -3.15, +/-0.00, +3.85 ნიშნულზე) წესების **309.1 ქვეთავის** მიხედვით აღნიშნული დაკავებულობა მოიცავს ისეთ შენობებსა და ნაგებობებს ან მათ ნაწილების გამოყენებას, სადაც გამოფენილია და იყიდება საქონელი, ასევე, განთავსებულია ამგვარი საქონლის მარაგი და მისაწვდომია საზოგადოებისათვის.
სვ ჯგუფის დაკავებულობისთვის, განსაზღვრულია დაკავებულობის დატვირთვის ფაქტორები - **2.8** (სავაჭრო-კომერციული მიწის დონის ქვედა და მიწისპირა იატაკების ფართობები) და **5.6** (სავაჭრო-კომერციული მიწის დონის ზედა სართულები), წესების **1004 ქვეთავის 1004.1.2 ცხრილის** შესაბამისად და სავაჭრო ფართობის დაკავებულობის დატვირთვა შეადგენს:

- -3.15 ნიშნული **- 60 დამკავებელი.**
- +/-0.00 ნიშნული - **152 დამკავებელი.**
- +3.85 ნიშნული - **115 დამკავებელი.**

საპროექტო დოკუმენტაციით გათვალისწინებულია წესების **508.1 ქვეთავით** და **508.4 ცხრილით** განსაზღვრული მოთხოვნები. პროექტის მიხედვით შენობაში განთასდება **სწ-1, სვ და სქ** ჯგუფის დაკავებულობები, რომელთა ცეცხლმედეგი ზღუდეებით გამიჯვნა წესების **508.4 ცხრილის** მიხედვით აუცილებელი არ არის.
ასევე, საპროექტო დოკუმენტაციით გათვალისწინებულია წესების **508.1 ქვეთავით** და **508.4 ცხრილით** განსაზღვრული განსხვავებული დაკავებულობების გამმიჯნავების მიმართ მოთხოვნები, სასაწყობო **(სწ-2),** სავაჭრო **(სვ),** თავშეყრის **(თვ-3),** საქმიანი **(სქ)** ჯგუფის დაკავებულობები ერთმანეთისგან გამიჯნულია მინიმუმ 2 საათიანი ცეცხლმედეგობის მქონე (მასალიდან გამომდინარე, რომელიც აღწერილია წესების **721.1(1) და 721.1(2) ცხრილებში** საპროექტო დოკუმენტაციის მიხედვით გამოყენებულია გაძლიერებული ბეტონის მონოლითური ფილა) თარაზული ანაწყობით, და მინიმუმ 1 საათიანი ცეცხლმედეგობის მქონე (მასალიდან გამომდინარე, რომელიც აღწერილია წესების **721.1(1) და 721.1(2) ცხრილებში** საპროექტო დოკუმენტაციის მიხედვით გამოყენებულია ბეტონის ბლოკის წყობა) ცეცხლმედეგი ტიხრებით, რაც შეესაბამება წესების **508.4 ცხრილში** განსაზღვრულ მოთხოვნებს.

5. **საქმიანი ჯგუფი სქ** (მიმღები(რეცეფცია), უსაფრთხოების და IT ოთახი +/- 0.00 ნიშნულზე, შეხვედრების ოთახი და კაფე +3.85 ნიშნულზე, საოფისე ოთახები, შეხვედრების ოთახი და კაფე +7.15 ნიშნულზე საოფისე ოთახები, შეხვედრების ოთახი და სამზარეულო +10.45 და +13.70 ნიშნულზე) წესების **304.1 ქვეთავის** მიხედვით საქმიანი ჯგუფის დაკავებულობა მოიცავს შენობის ან ნაგებობის ან მისი ნაწილის გამოყენებას საოფისე, პროფესიული ან სამომსახურებო ტიპის საქმიანობებისთვის, მათ შორის, ჩანაწერებისა და ანგარიშების შესანახად.

სქ ჯგუფის დაკავებულობისთვის, განსაზღვრულია დაკავებულობის დატვირთვის ფაქტორი - **9.3** (საქმიანობის წარმოების, ბიზნეს ფართობები), **1.4** (არაკონცენტრირებული მაგიდები და სკამები) წესების **1004 ქვეთავის 1004.1.2 ცხრილის** შესაბამისად და ჯამური დაკავებულობის დატვირთვა შეადგენს:

- +/-0.00 ნიშნულზე - **4 დამკავებელი.**
- +3.85 ნიშნულზე - **61 დამკავებელი.**
- +7.15 ნიშნულზე - **127 დამკავებელი.**
- +10.45 ნიშნული **- 141 დამკავებელი.**
- +13.70 ნიშნული - **33 დამკავებელი.**

საპროექტო დოკუმენტაციით გათვალისწინებულია წესების **508.1 ქვეთავით** და **508.4 ცხრილით** განსაზღვრული მოთხოვნები. პროექტის მიხედვით შენობაში განთასდება **სწ-1, სვ და სქ** ჯგუფის დაკავებულობები, რომელთა ცეცხლმედეგი ზღუდეებით გამიჯვნა წესების **508.4 ცხრილის** მიხედვით აუცილებელი არ არის.
ასევე, საპროექტო დოკუმენტაციით გათვალისწინებულია წესების **508.1 ქვეთავით** და **508.4 ცხრილით** განსაზღვრული განსხვავებული დაკავებულობების გამმიჯნავების მიმართ მოთხოვნები, სასაწყობო **(სწ-2),** სავაჭრო **(სვ),** თავშეყრის **(თვ-3),** საქმიანი **(სქ)** ჯგუფის დაკავებულობები ერთმანეთისგან გამიჯნულია მინიმუმ 2 საათიანი ცეცხლმედეგობის მქონე (მასალიდან გამომდინარე, რომელიც აღწერილია წესების **721.1(1) და 721.1(2) ცხრილებში** საპროექტო დოკუმენტაციის მიხედვით გამოყენებულია გაძლიერებული ბეტონის მონოლითური ფილა) თარაზული ანაწყობით, და მინიმუმ 1 საათიანი ცეცხლმედეგობის მქონე (მასალიდან გამომდინარე, რომელიც აღწერილია წესების **721.1(1) და 721.1(2) ცხრილებში** საპროექტო დოკუმენტაციის მიხედვით გამოყენებულია ბეტონის ბლოკის წყობა) ცეცხლმედეგი ტიხრებით, რაც შეესაბამება წესების **508.4 ცხრილში** განსაზღვრულ მოთხოვნებს.

პროექტის მიხედვით განსაზღვრული დაკავებულობები შერჩეულია წესების შესაბამისად და მათი დატვირთვები სწორად არის გამოთვლილი წესების **1004.1.2** ცხრილის მიხედვით.

დაკავებულობებისა და დაკავებულობის დატვირთვის შეფასება *განხორციელდა დამკვეთის მიერ მოწოდებულ არქიტექტურულ პროექტზე დაყრდნობით და შენობა-ნაგებობის უსაფრთხოების წესების გამოყენებით (საქართველოს მთავრობის 2016 წლის 28 იანვრის №41 დადგენილება ტექნიკურ რეგლამენტის – "შენობა-ნაგებობის უსაფრთხოების წესების" დამტკიცების თაობაზე"). უნდა აღინიშნოს, რომ საპროექტო დოკუმენტაციის ცვლილება ან მშენებლობის დროს განხორციელებული რაიმე სახის ცვლილება, რომელიც იქნება აღნიშნულ არქიტექტურულ პროექტთან შეუსაბამო, ავტომატურად გამოიწვევს წარმოდგენილი საექსპერტო დასკვნის და შეფასებების გაუქმებას, ასევე საჭიროს გახდის არქიტექტურული პროექტის კორექტირებას და ახალი სამშენებლო ნებართვის მიღების აუცილებლობას.*

❖ 2. კონსტრუქციული ტიპის შეფასება.

შენობა-ნაგებობის უსაფრთოხების წესების მიხედვით საპროექტო შენობისთვის გამოყენებული მასალების ცეცხლმედეგობის (განსაზღრულია **721.1 ცხრილის** მიხედვით), შენობაში არსებული დაკავებულობების საფუძველზე და შენობის საპროექტო სიმაღლიდან გამომდინარე შენობისთვის განსაზღრულია **II-A** კონსტრუქციის ტიპი.

საპროექტო დოკუმენტაციის მიხედვით შენობის ელემენტები-ძირითადი სტრუქტურული ჩარჩო (გაძლიერებული ბეტონის ჩარჩოებ-კავშირიანი კარკასული სისტემა), იატაკის კონსტრუქცია და არაძირითადი ნაწილები (გაძლიერებული ბეტონის მონოლითური ფილა), სახურავის კონსტრუქცია და არაძირითადი ნაწილები (გაძლიერებული ბეტონის მონოლითური ფილა დასრულებული ქანობიანი და ბრტყელი მრავალშრიანი გადახურვით) აკმაყოფილებს წესების **601 ქვეთავს, 601 ცხრილის** მოთხოვნებს, პროექტის მიხედვით ზემოთ აღწერილი ელემენტების ცეცხლმედეგობის ხარისხი **721 ქვეთვაში** აღწერილი მასალათა სპეციფიკაციიდან გამომდინარე შეადგენს მინიმუმ **1 საათს**, ხოლო სახურავის და სართულშუა გადახურვის კონსტრუქციისთვის მინიმუმ **2 საათს** და აღემატება **601 ცხრილში II-A** კონსტრუქციის ტიპისთვის მოთხოვნილ ცეცხლმედეგობის ხარისხს.

გარე კედლების ცეცხლმედეგობის ხარისხი აკმაყოფილებს წესების **602 ცხრილში** განსაზღვრულ მინიმუმს ხანძარსაწინააღმდეგო მანძილიდან და გარე კედლების სამშენებლო მასალიდან გამომდიანრე, რაც ქვემოთ უფრო დეტალურად იქნება აღწერილი.

კონსტრუქციული ტიპის *შეფასება განხორციელდა დამკვეთის მიერ მოწოდებულ არქიტექტურულ პროექტზე დაყრდნობით და შენობა-ნაგებობის უსაფრთხოების წესების გამოყენებით (საქართველოს მთავრობის 2016 წლის 28 იანვრის №41 დადგენილება ტექნიკურ რეგლამენტის – "შენობა-ნაგებობის უსაფრთხოების წესების" დამტკიცების თაობაზე"). უნდა აღინიშნოს, რომ საპროექტო დოკუმენტაციის ცვლილება ან მშენებლობის დროს განხორციელებული რაიმე სახის ცვლილება, რომელიც იქნება აღნიშნულ არქიტექტურულ პროექტთან შეუსაბამო, ავტომატურად გამოიწვევს წარმოდგენილი საექსპერტო დასკვნის და შეფასებების გაუქმებას, ასევე საჭიროს გახდის არქიტექტურული პროექტის კორექტირებას და ახალი სამშენებლო ნებართვის მიღების აუცილებლობას.*

❖ 3. სიმაღლისა და ფართობის შეფასება.

საპროექტო შენობის სიმაღლე და ფართობი განსაზღვრულია **წესების მე-5 თავის 503 ცხრილის** მიხედვით შენობაში არსებული დაკავებულობების და კონსტრუქციის ტიპიდან **(II-A)** გამომდინარე შენობის ყველა ნაწილი აკმაყოფილებს განსაზღვრულ მოთხოვნებს.
იქიდან გამომდინარე, რომ საპროექტო შენობა აკმაყოფილებს **II-A** კონსტრუქციის ტიპისთვის განსაზღვრულ მოთხოვნებს, წესების **503-ე ცხრილის** მიხედვით შენობის დასაშვები სიმაღლე შეადგენს 19.8 მეტრს, დასაშვები სართულიანობა 3, 4 და 5 სართულს, ხოლო დასაშვები დაკავებულობის ფართობი:

- **სწ-1** ქვეჯგუფი - **2420 კვ.მ**
- **სწ-2** ქვეჯგუფი - **3620 კვ.მ**
- **თვ-3** ქვეჯგუფი - **1440 კვ.მ**
- **სვ** ჯგუფი - **2000 კვ.მ**
- **სქ** ჯგუფი - **3480 კვ.მ**

საპროექტო დოკუმენტაციის მიხედვით შენობის შემოთავაზებული სართულიანობა მიწის დონიდან **5 სართული** საპროექტო დოკუმენტაციის მიხედვით შენობის სიმაღლე შენობა-ნაგებობის უსაფრთხოების წესებით განსაზღვრული „მიწის დონის ნიშნულიდან (**+/-0.00=425.10** მეტრი) შეადგენს **17.30 მეტრს,** ხოლო საპროექტო შენობის ბოლო დაკავებული იატაკი (სახანძრო-ტექნიკური სიმაღლე) მდებარეობს სახანძრო-სამაშველო დანაყოფის მანქანის მისადგომი გზიდან **13.92 მეტრზე.** საპროექტო დოკუმენტაციის მიხედვით წარმოდგენილი დაკავებულობების ფართობი შემდეგნაირია:

- **სწ-1** ქვეჯგუფი - **34.9 კვ.მ**
- **სწ-2** ქვეჯგუფი - **672.5 კვ.მ**
- **თვ-3** ქვეჯგუფი - **104 კვ.მ**
- **სვ** ჯგუფი - **1218.4 კვ.მ**
- **სქ** ჯგუფი - **1914 კვ.მ**

საპროექტო დოკუმენტაციის მიხედვით წარმოდგენილი შენობის, სიმაღლე, სართულიანობა და დაკავებულობის ფართობები განსაზღვრულია წესების შესაბამისად და აკმაყოფილებს **მე-5 თავის 503-ცხრილის მოთხოვნებს.**

სიმაღლისა და ფართობის შეფასება *განხორციელდა დამკვეთის მიერ მოწოდებულ არქიტექტურულ პროექტზე დაყრდნობით და შენობა-ნაგებობის უსაფრთხოების წესების გამოყენებით (საქართველოს მთავრობის 2016 წლის 28 იანვრის №41 დადგენილება ტექნიკურ რეგლამენტის – "შენობა-ნაგებობის უსაფრთხოების წესების" დამტკიცების თაობაზე"). უნდა აღინიშნოს, რომ საპროექტო დოკუმენტაციის ცვლილება ან მშენებლობის დროს განხორციელებული რაიმე სახის ცვლილება, რომელიც იქნება აღნიშნულ არქიტექტურულ პროექტთან შეუსაბამო, ავტომატურად გამოიწვევს წარმოდგენილი საექსპერტო დასკვნის და შეფასებების გაუქმებას, ასევე საჭიროს გახდის არქიტექტურული პროექტის კორექტირებას და ახალი სამშენებლო ნებართვის მიღების აუცილებლობას.*

❖ 4. გასასვლელების, გასასვლელთან მისადგომების, გასავლელებისა და შენობიდან გამოსასვლელების შეფასება.

გასასვლელების სისტემაში შემავალი სამივე ელემენტის (გასასვლელთან მისადგომი, გასასვლელი, შენობიდან გამოსასვლელი) ანალიზი განხორციელდა შენობის თითოეული სართულის დაკავებულობის დატვირთვის, გასავლელამდე სავალი მანძილის, ჩიხურ დერეფნებთან დაკავშირებული შეზღუდვების და გასავლელის კომპონენტების ზომების საფუძველზე შენობა-ნაგებობის უსაფრთხოების წესების **მე-10 თავის** შესაბამისად.

საპროექტო დოკუმენტაციის მიხედვით და წესების **მე-10 თავის 1021.2 ქვეთავის, 1021.2(1) და 1021.2(2) ცხრილებიდან** გამომდინარე შენობის თითოეულ სართულს, ემსახურება მინიმუმ მინიმუმ 2 შენობიდან გამოსასვლელი გზა-კარი და 2 გასასვლელის გზა-კიბე.

საპროექტო დოკუმენტაციის მიხედვით წარმოდგენილი გასასვლელის გზა-კიბეები წესების **1027 ქვეთავის** მიხედვით, მიწისპირა სართულზე სრულდება შენობიდან გამოსასვლელებით, კერძოდ:

- საპროექტო შენობის „ბ-გ“ და „5-6“ ღერძებს შორის მდებარე შიგა გასასვლელის გზა-კიბე მიწისპირა სართულზე (0.00 ნიშნული) **1027 ქვეთავის** პირველი გამონაკლისის მიხედვით მოწყობილი ფართობის გავლით უკავშირდება შენობიდან გამოსასვლელ კარს და შემდეგ საზოგადოებრივ სივრცეს - ბელიაშვილის ქუჩას.
- საპროექტო შენობის „ბ-გ“ და „3-4“ ღერძებს შორის მდებარე გარე გასასვლელის გზა-კიბე მიწისპირა სართულზე (0.00 ნიშნული) პირდაპირ უკავშირდება საპროექტო ტერიტორიას და შემდეგ საზოგადოებრივ სივრცეს - ბელიაშვილის ქუჩას.

გასასვლელები გადანაწილებულია შემდეგნაირად:

საპროექტო დოკუმენტაციის მიხედვით მიწისქვეშა სართულზე (-3.15 ნიშნული) განთავსებულ დაკავებულობებს **(სწ-1, სვ და სწ-2 ჯგუფი)** საერთო დაკავებულობის დატვირთვიდან **(101 დამკავებელი)** გამომდინარე, ემსახურება 2 შიგა გასასვლელის გზა-კიბე და 1 შიგა გასასვლელთან მისადგომის გზა-კიბე. -3.15 ნიშნულზე მოწყობილი გასასვლელების რაოდენობა და განთავსება აკმაყოფილებს წესების **1015.1 და 1015.2 ქვეთავის,** ასევე **1021.1 და 1021.2 ქვეთავების** მოთხოვნებს.

საპროექტო დოკუმენტაციის მიხედვით მიწისპირა სართულზე (0.00 ნიშნული) განთავსებულ დაკავებულობებს **(თვ-3, სვ და სქ ჯგუფი)** საერთო დაკავებულობის დატვირთვიდან **(228 დამკავებელი)** გამომდინარე, ემსახურება 5 შენობიდან გამოსასვლელი გზა-კარი. 0.00 ნიშნულზე მოწყობილი გასასვლელების რაოდენობა და განთავსება აკმაყოფილებს წესების **1015.1 და 1015.2 ქვეთავის,** ასევე **1021.1 და 1021.2 ქვეთავების** მოთხოვნებს.

საპროექტო შენობის მე-2 სართულზე (+3.85 ნიშნული) განთავსებულ დაკავებულობებს **(სქ,სვ და სწ-2 ჯგუფი)** სართულზე მაქსიმალური დაკავებულობის დატვირთვიდან **(178 დამკავებელი),** გამომდინარე ემსახურება 2 შიგა გასასვლელის გზა-კიბე მე-2-მე-5 სართულზე მოწყობილი გასასვლელების რაოდენობა და განთავსება აკმაყოფიელბს წესების **1015.1 და 1015.2 ქვეთავის,** ასევე **1021.1 და 1021.2** ქვეთავების მოთხოვნებს.

საპროექტო შენობის მე-3-მე-5 სართულზე (+7.15_+13.70 ნიშნული) განთავსებულ დაკავებულობებს **(სქ,სვ და სწ-2 ჯგუფი)** სართულზე მაქსიმალური დაკავებულობის დატვირთვიდან **(143 დამკავებელი),** გამომდინარე ემსახურება 2 შიგა გასასვლელის გზა-კიბე მე-2-მე-5 სართულზე მოწყობილი გასასვლელების რაოდენობა და განთავსება აკმაყოფიელბს წესების **1015.1 და 1015.2 ქვეთავის,** ასევე **1021.1 და 1021.2** ქვეთავების მოთხოვნებს.

საპროექტო დოკუმენტაციის მიხედვით შენობა სრულად აღჭურვილია ავტოსაშხეფი სისტემით და წესების **ქვეთავი 1016-სა და ცხრილი 1016.2-ის** მიხედვით დაშვებული გასასვლელთან მისადგომი მაქსიმლური სავალი მანძილი **სქ ჯგუფის** დაკავებულობისთვის შეადგენს **90** მეტრს, **სწ-2 ქვეჯგუფის** დაკავებულობისთვის შეადგენს **120** მეტრს, ხოლო **თვ-3, სწ-1 და სვ ჯგუფის** დაკავებულობებისთვის შეადგენს **75** მეტრს, რაც საპროექტო დოკუმენტაციის მიხედვით დაცულია.

გასასვლელი და გასასვლელთან მისადგომი გზა-კიბეები მოწყობილია წესების **1009 ქვეთავის** შესაბამისად და აკმაყოფილებს ყველა აუცილებელ მოთხოვნას. გასასვლელთან მისადგომი დერეფნები მოწყობილია **1018 ქვეთავის** მიხედვით, ხოლო გასასვლელი გზა-კარები მოწყობილია წესების **1008 ქვეთავის** შესაბამისად, ყველა მათგანი აკმაყოფილებს ყველა ძირითად მოთხოვნას,რასაც ქვემოთ უფრო დეტალურად განვიხილავთ.

შენიშვნა:

წესების **1006.2 ქვეთავის** თანახმად გზა-კიბეების და ზოგადად გასასვლელი საშუალებების განათებულობა სავალი ზედაპირის დონესთან 11 ლუქსზე ნაკლები არ უნდა იყოს. 1006.3 ქვეთავის თანახმად დენის გათიშვისას, სათადარიგო ელექტროსისტემამ ავტომატურად უნდა გაანათოს გასასვლელი საშუალებები და დენით მომარაგებას უნდა უზრუნველყოფდეს არანაკლებ 90 წუთის განმავლობაში და უნდა შედგებოდეს აკუმულატორების ან ავტონომიური გენერატორისაგან.

გასასვლელების, გასასვლელთან მისადგომების, გასავლელებისა და შენობიდან გამოსასვლელების შეფასება განხორციელდა დამკვეთის მიერ მოწოდებულ არქიტექტურულ პროექტზე დაყრდნობით და შენობა-ნაგებობის უსაფრთხოების წესების გამოყენებით (საქართველოს მთავრობის 2016 წლის 28 იანვრის №41 დადგენილება ტექნიკურ რეგლამენტის – "შენობა-ნაგებობის უსაფრთხოების წესების" დამტკიცების თაობაზე"). უნდა აღინიშნოს, რომ საპროექტო დოკუმენტაციის ცვლილება ან მშენებლობის დროს განხორციელებული რაიმე სახის ცვლილება, რომელიც იქნება აღნიშნულ არქიტექტურულ პროექტთან შეუსაბამო, ავტომატურად გამოიწვევს წარმოდგენილი საექსპერტო დასკვნის და შეფასებების გაუქმებას, ასევე საჭიროს გახდის არქიტექტურული პროექტის კორექტირებას და ახალი სამშენებლო ნებართვის მიღების აუცილებლობას.

❖ 5. გზა-კიბეებისა და სხვა გასასვლელის საშუალებების გამტარუნარიანობების შეფასება.

როგორც ზემოთ აღინიშნა გასასვლელი და გასასვლელთან მისადგომი გზა-კიბეები მოწყობილია წესების **1009 ქვეთავის** შესაბამისად. გზა-კიბეების მინიმალური სიგანე განსაზღვრულია **1009.4 ქვეთავის** და შენობის სართულზე მაქსიმალური დაკავებულობის დატვირთვის **(143 დამკავებელი)** მიხედვით, გზა-კიბეების გამტარუნარიანობის გამოსათვლელად გამოყენებულია წესების **1005.3.1.** ქვეთავში განსაზღვრული ფაქტორი **(5,1 მმ)** და გზა-კიბეების მოთხოვნილი თავისუფალი გასასვლელის სიგანე (მარშის სიგანე მოაჯირებს შორის) უნდა შეადგენდეს 1.10 მეტრს თითოეული კიბისთვის. საპროექტო დოკუმენტაციის მიხედვით სართულებს ემსახურება **1.17 და 1.37 მეტრი** თავისუფალი გასასვლელის მქონე გზა-კიბეები და მიღებული სიგანე შენარჩუნებულია შენობის ყველა სართულისთვის.

საპროექტო დოკუმენტაციის მიხედვით შენობის შიგა გასასვლელის გზა-კიბეები აკმაყოფილებს წესების **1007.3 ქვეთავის** მოთხოვნებს მისაწვდომ გასასვლელ საშაულებებთან დაკავშირებით, კერძოდ:

- თანახმად 1007.3 ქვეთავის 1 გამონაკლისისა სახელურებს შორის 1.2 მ თავისუფალი სიგანე საჭირო არ არის შენობებში, რომლებიც მთლიანად 903.3.1.1 ან 903.3.1.2 ქვეთავის მიხედვით დაყენებული ავტოსაშხეფი სისტემითაა აღჭურვილი.
- თანახმად 1007.3 ქვეთავის მე-2 გამონაკლისისა თავშესაფრის ფართობები საჭირო არ არის გზა-კიბეებთან შენობებში, რომლებიც მთლიანად 903.3.1.1 ან 903.3.1.2 ქვეთავის მიხედვით დაყენებული ავტოსაშხეფი სისტემითაა აღჭურვილი.

შიგა გასასვლელთან მისადგომის გზა-კიბეები, ასევე აკმაყოფილებეს წესების **1009.7, 1009.8** და **1009.15** ქვეთავების მოთხოვნებს, კიბის საფეხურებთან, ბაქნებთან და სახელურებთან დაკავშირებით (იხილეთ გზა-კიბის დეტალური ნახაზი).

გზა-კიბეში შემავალი და გამოსასვლელი გზა-კარები მოწყობილია წესების **1008 ქვეთავის** მიხედვით და ასევე აკმაყოფილებს **716.5 ქვეთავის** მოთხოვნას, ცეცხლმედეგ კედელში ჩასმულ ღიობებთან დაკავშირებით, რადგან **1009.3.1.1 ქვეთავის** მიხედვით გზა-კიბეების ცეცხლმედეგ ზღუდეს მოეთხოვება 2 საათიანი ცეცხლმედეგობის ხარისხი, შესაბამისად მასში ჩასმული გზა-კარების ცეცხლმედეგობის ხარისხი 90 წუთია.

შიგა-გასასვლელის გზა-კიბის კონსტრუქცია წესების **1022.2 ქვეთავის** მოთხოვნების დაცვით აკმაყოფილებს მინიმუმ 2 საათიანი ცეცხლმდეგობის მქონე შემომზღუდავების მოთხოვნებს. გზა-კიბის ღიობები დაცულია **1022.4 ქვეთავის** მოთხოვნათა დაცვით, გარე კედლები აკმაყოფილებს წესების **1022.7 ქვეთავის** მოთხოვნებს, ხოლო გაყვანილობები მოწყობილია **1022.5 ქვეთავის** მოთხოვნათა დაცვით.

საპროექტო დოკუმენტაციის მიხედვით გასასვლელის გზა-კარები მოწყობილია წესების **1008 ქვეთავის** შესაბამისად და აკმაყოფილებს ყველა აუცილებელ მოთხოვნას. გზა-კარის მინიმალური სიგანე განსაზღვრულია **1008.1.1 ქვეთავის** და მაქსიმალური დაკავებულობის დატვირთვის მიხედვით, გზა-კარების გამტარუნარიანობის გამოსათვლელად გამოყენებულია **1005.3.2**. ქვეთავში განსაზღვრული ფაქტორი **(5.1 მმ)** გასასვლელის გზა-კარების მოთხოვნილი სუფთა მინიმალური სიგანე თითოეული გზა-კარისთვის შეადგენს **0.82 მეტრს,** ხოლო პროექტით გათვალისწინებული, გასასვლელების სისტემაში შემავალი გზა-კარების სუფთა თავისუფალი სიგანე შეადგენს მინიმუმ **0.82, 1.60, 1.70 1.00 მეტრს** ასევე უნდა აღინიშნოს, რომ ცეცხლმედეგ

კედლებსა და ტიხრებში ჩასმული ყველა გზა-კარი აკმაყოფილებს წესების **716.5 ქვეთავის** მოთხოვნას ღიობის დამცავების ცეცხლმედეგობასთან დაკავშირებით.

გასასვლელების სისტემაში შემავალი დერეფნები მოწყობილია წესების **1018 ქვეთავის** შესაბამისად და აკმაყოფილებს ყველა აუცილებელ მოთხოვნას.

საპროექტო დოკუმენტაციით წარმოდგენილი დაკავებულობების მომსახურე დერეფნების მინიმალური სიგანე განსაზღვრულია წესების **1018.2** ქვეთავის და თითოეულ სართულზე დაკავებულობის დატვირთვის ჯამური მაჩვენებლის მიხედვით, დერეფნების გამტარუნარიანობის გამოსათვლელად გამოყენებულია **1005.3.2. ქვეთავში** განსაზღვრული ფაქტორი **(3.8).** პროექტის მიხედვით გათვალისწინებულია დასაშვებ მინიმუმზე **(1,2 მ)** მეტი სიგანის დერეფანები მინიმუმ **1.50 მეტრი.**

საპროექტო შენობის სართულებზე არსებული თითოეული დაკავებულობისთვის და იმ სივრცეებისთვის, რომლებშიც ეს დაკავებულობები ფუნქციონირებენ გასასვლელების და გასავლელების (ავეჯებს შორის-სასაწყობო და საქმიან ფართობებზე) რაოდენობა (**1021** ქვეთავის მიხედვით) და გამტარუნარიანობა, განსაზღვრულია **1008** ქვეთავის, დაკავებულობის დატვირთვის (**1004** ქვეთავი) და **1005.3.2**. ქვეთავში განსაზღვრული ფაქტორის (**5.1** მმ) მიხედვით, აკმაყოფილებს განსაზღვრულ ყველა მინიმალურ მოთხოვნას. ასევე წესების **1017.5 ქვეთავის** მოთხვნას გასავლელის დაშვებულ მინიმუმთან (90 სმ) დაკავშირებით.

შენიშვნა:

გზა-კიბეების შემომზღუდავში ჩაყენებული კარები წესების 907.3 ქვეთავის შესაბამისად დაყენებული კვამლაღმომჩენების გააქტიურებისთანავე ან კვამლაღმომჩენის ან კარის ღიად დამჭერი მექანიზმისათვის ელექტრომომარაგების შეწყვეტისთანავე ავტომატურად უნდა იხურებოდეს. ავტომატურად დაკეტვადი კარების ავტომატურად დახურვას, კვამლაღმომჩენის გააქტიურების შემდეგ 10 წამზე მეტი არ უნდა დასჭირდეს. უზრუნველყოფდეს არანაკლებ 90 წუთის განმავლობაში და უნდა შედგებოდეს აკუმულატორების ან ავტონომიური გენერატორისაგან.

გზა-კიბეებისა და სხვა გასასვლელის საშუალებების გამტარუნარიანობების შეფასება. განხორციელდა დამკვეთის მიერ მოწოდებულ არქიტექტურულ პროექტზე დაყრდნობით და შენობა-ნაგებობის უსაფრთხოების წესების გამოყენებით (საქართველოს მთავრობის 2016 წლის 28 იანვრის №41 დადგენილება ტექნიკურ რეგლამენტის – "შენობა-ნაგებობის უსაფრთხოების წესების“ დამტკიცების თაობაზე“). უნდა აღინიშნოს, რომ საპროექტო დოკუმენტაციის ცვლილება ან მშენებლობის დროს განხორციელებული რაიმე სახის ცვლილება, რომელიც იქნება აღნიშნულ არქიტექტურულ პროექტთან შეუსაბამო, ავტომატურად გამოიწვევს წარმოდგენილი საექსპერტო დასკვნის და შეფასებების გაუქმებას, ასევე საჭიროს გახდის არქიტექტურული პროექტის კორექტირებას და ახალი სამშენებლო ნებართვის მიღების აუცილებლობას.

❖ 6. მისაწვდომობის შეფასება.

შენობა-ნაგებობის უსაფრთხოების წესების **1103.1 ქვეთავის** მიხედვით, დროებითი ან მუდმივი ადგილები, შენობები, ნაგებობები, საშუალებები, ელემენტები და სივრცეები, მისაწვდომი უნდა იყოს შეზღუდული შესაძლებლობების მქონე პირებისთვის. აღნიშნული მოთხოვნა საპროექტო დოკუმენტაციით დაცულია და მთელი საპროექტო შენობა და მიწის ნაკვეთი მისაწვდომია. მისაწვდომი სვლაგეზი უზრუნველყოფილია საზოგადოებრივი სივრცეებიდან შენობის ყველა შესასვლელემდე და შენობის ყველა დაკავებულ დონეზე, თანახმად **1104 ქვეთავისა**.

თანახმად **1104.5 ქვეთავისა,** მისაწვდომი სვლაგეზები უნდა ემთხვეოდეს საერთო გამოყენების მიმოსვლის ბილიკს ან მდებარეობდეს იმავე ფართობზე, რომელზეც საერთო გამოყენების მიმოსვლის ბილიკი.

საპროექტო შენობის მიწის დონის ზედა სართულებზე მისაწვდომობა უზრუნველყოფილია „5-6" და „ბ-გ" ღერძებს შორის მდებარე სამგზავრო ლიფტების მეშვეობით.

ლიფტები აკმაყოფილებს წესების **1702.1 ქვეთავის** მოთხოვნას შემომზღუდავებთან და **1702.4 ქვეთავის** მოთხოვნებს ლიფტის კაბინის ზომებთან დაკავშირებით. იქიდან გამომდინარე, რომ მიწის დონიდან შენობის სართულიანობა აღემატება 4 სართულს, ლიფტის კაბინაში შესაძლებელია 2.15X0.60 მეტრი გაბარიტების მქონე საკაცის განთავსება.

აღნიშნული ლიფტები წესების **909.21 ქვეთავის** მოთხოვნებიდან გამომდინარე და საპროექტო დოკუმენტაციის მიხედვით აღჭურვილია ჰაერის დაწნევის სისტემით, ლიფტები დამატებით უნდა აკმაყოფილებდეს წესების მე-17 თავის ყველა აუცილებელ მოთხოვნას.

საპროექტო დოკუმენტაციის მიხედვით შემოზღუდულ ავტოსადგომ გარაჟში გამოყოფილია ავტოსადგომი ადგილი შეზღუდული შესაძლებელობის მქონე პირებისთვის შენობა-ნაგებობის უსაფრთხოების წესების **1106.1 ცხრილის** შესაბამისად, ასევე დაცულია წესების **1106.5 ქვეთავის** მოთხოვნა მიკროავტობუსის სივრცესთან დაკავშირებით, კერძოდ უზრუნველყოფილია 1 შშმ პირის მისაწვდომი და 1 მიკროავტობუსისთვის მისაწვდომი ავტოსადგომი ადგილი.

საპროექტო დოკუმენტაციის მიხედვით:

მისაწვდომ სვლაგეზზე მდებარე სამგზავრო ლიფტები მისაწვდომია შშმ პირთათვის და აკმაყოფილებს „მისაწვდომობის ეროვნული სტანდარტები"-ს მოთხოვნებს. იხილეთ **„ტექნიკური რეგლამენტის - მისაწვდომობის ეროვნული სტანდარტების" მიხედვით არქიტექტურული, სანებართვო დოკუმენტაციის შესაბამისობის საექსპერტო დასკვნა.**

შენობაში მისაწვდომ სივრცეებს ემსახურება შესაბამისი რაოდენობის მისაწვდომი გასასვლელი საშუალება, რაც შეესაბამება **1007.1 ქვეთავის** მოთხოვნას.

თითოეული აუცილებელი მისაწვდომი გასასვლელი საშუალება უწყვეტად მიემართება საზოგადოებრივი გზისკენ და მოიცავს მისაწვდომ სვლაგეზს, რაც შეესაბამება **1007.2 ქვეთავის** მოთხოვნას.

მისაწვდომობის შეფასება *განხორციელდა დამკვეთის მიერ მოწოდებულ არქიტექტურულ პროექტზე დაყრდნობით და შენობა-ნაგებობის უსაფრთხოების წესების გამოყენებით (საქართველოს მთავრობის 2016 წლის 28 იანვრის №41 დადგენილება ტექნიკურ რეგლამენტის – "შენობა-ნაგებობის უსაფრთხოების წესების" დამტკიცების თაობაზე"). უნდა აღინიშნოს, რომ საპროექტო დოკუმენტაციის ცვლილება ან მშენებლობის დროს განხორციელებული რაიმე სახის ცვლილება, რომელიც იქნება აღნიშნულ არქიტექტურულ პროექტთან შეუსაბამო, ავტომატურად გამოიწვევს წარმოდგენილი საექსპერტო დასკვნის და შეფასებების გაუქმებას, ასევე საჭიროს გახდის არქიტექტურული პროექტის კორექტირებას და ახალი სამშენებლო ნებართვის მიღების აუცილებლობას.*

❖ 7. გარე კედლებისადმი მოთხოვნების შეფასება.

საპროექტო შენობის გარე კედლების ყველა კომპონენტი, კერძოდ, გარე კედლის ღიობების მაქსიმალური ფართობი, ხანძარსაწინააღმდეგო მანძილი და ღიობების დაცვის ხარისხი, განსაზღვრულია წესების **705 ქვეთავის** მიხედვით და შეესაბამება **705.8 ცხრილის** მოთხოვნებს. საპროექტო დოკუმენტაციის მიხედვით, შენობისთვის განსაზღვრულია ხანძარსაწინააღმდეგო მანძილები, წესების მოთხოვნების შესაბამისად:

+/-0.00 ნიშნულზე

"1-6", „Y-ზ" და „ზ-Y" ღერძებში მდებარე ფასადის(გარე) კედლებისთვის ხანძარსაწინააღმდეგო მინიმალური მანძილი ნაკლებია 9 მეტრზე (მაქსიმუმ 6.4 მეტრი) და წესების **602 ცხრილის** მიხედვით, შენობის კონსტუქციის ტიპიდან **(II-A)** გამომდინარე საჭიროებს გარე კედლების ცეცხლმედეგობის ხარისხის უზრუნველყოფას, რაც საპროექტო დოკუმენტაციის მიხედვით დაცულია და გარე კედლები აკმაყოფილებს მინიმუმ 1 საათაინ ცეცხლმდეგობის ხარისხს.

„X-W" ღერძებში მდებარე ფასადის(გარე) კედლებისთვის ხანძარსაწინააღმდეგო მინიმალური მანძილი აღემატება 9 მეტრს (მინიმუმ 20.9 მეტრი) და წესების **602 ცხრილის** მიხედვით, შენობის კონსტუქციის ტიპიდან **(II-A)** გამომდინარე არ საჭიროებს გარე კედლების ცეცხლმედეგობის ხარისხის უზრუნველყოფას, რაც საპროექტო დოკუმენტაციის მიხედვით დაცულია.

+3.85, +7.15 და +10.45 ნიშნულები

"1-6", „Y-ზ" და „ზ-Y" ღერძებში მდებარე ფასადის(გარე) კედლებისთვის ხანძარსაწინააღმდეგო მინიმალური მანძილი ნაკლებია 9 მეტრზე (მაქსიმუმ7.9 მეტრი) და წესების **602 ცხრილის** მიხედვით, შენობის კონსტუქციის ტიპიდან **(II-A)** გამომდინარე საჭიროებს გარე კედლების ცეცხლმედეგობის ხარისხის უზრუნველყოფას, რაც საპროექტო დოკუმენტაციის მიხედვით დაცულია და გარე კედლები აკმაყოფილებს მინიმუმ 1 საათაინ ცეცხლმდეგობის ხარისხს.

„X-W" ღერძებში მდებარე ფასადის(გარე) კედლებისთვის ხანძარსაწინააღმდეგო მინიმალური მანძილი აღემატება 9 მეტრს (მინიმუმ 21 მეტრი) და წესების **602 ცხრილის** მიხედვით, შენობის კონსტუქციის ტიპიდან **(II-A)** გამომდინარე არ საჭიროებს გარე კედლების ცეცხლმედეგობის ხარისხის უზრუნველყოფას, რაც საპროექტო დოკუმენტაციის მიხედვით დაცულია.

+13.70 ნიშნული

„Y-ზ“ და „ზ-Y“ ღერძებში მდებარე ფასადის(გარე) კედლებისთვის ხანძარსაწინააღმდეგო მინიმალური მანძილი ნაკლებია 9 მეტრზე (მაქსიმუმ 0.60 მეტრი) და წესების **602 ცხრილის** მიხედვით, შენობის კონსტუქციის ტიპიდან **(II-A)** გამომდინარე საჭიროებს გარე კედლების ცეცხლმედეგობის ხარისხის უზრუნველყოფას, რაც საპროექტო დოკუმენტაციის მიხედვით დაცულია და გარე კედლები აკმაყოფილებს მინიმუმ 1 საათაინ ცეცხლმდეგობის ხარისხს.

„1-6“ და „X-W“ ღერძებში მდებარე ფასადის(გარე) კედლებისთვის ხანძარსაწინააღმდეგო მინიმალური მანძილი აღემატება 9 მეტრს (მინიმუმ 11.1 მეტრი) და წესების **602 ცხრილის** მიხედვით, შენობის კონსტუქციის ტიპიდან **(II-A)** გამომდინარე არ საჭიროებს გარე კედლების ცეცხლმედეგობის ხარისხის უზრუნველყოფას, რაც საპროექტო დოკუმენტაციის მიხედვით დაცულია.

საპროექტო დოკუმენტაციის მიხედვით გარე კედლებში ჩასმული ღიობის ცეცხლისაგან დამცავი ანაწყობები (კარები,ფანჯრები) აკმაყოფილებს წესბის **705.8 ცხრილების** მოთხოვნებს ფართობისა და ცეცხლმედეგობის ხარისხის მიხედვით, ასევე **705.8.5 და 716 ქვეთავის** მოთხოვნებს ღიობების შვეულ გამიჯვნასთან და ღიობის დამცავებთან დაკავშირებით. საპროექტო დოკუმენტაციის მიხედვით წარმოდგენილი გარე კედლების მოწყობა უნდა განხორციელდეს წესების **1404, 1405, 1406, 1407, 1408 და 1409 ქვეთავების** მოთხოვნების შესაბამისად, გარე კედლების საფართან, წვად, ლითონშემცველ და მოსაპირეკეთებელ მასალებთან დაკავშირებით.

საპროექტო დოკუმენტაციით წარმოდგენილი გარე კედლების და იატაკის მოპირკეთების შემადგენელი თერმული იზოლაციის ფილები (XPS და ქვაბამბა) უნდა აკმაყოფილებდეს წესების **720 ქვეთავის** მოთხოვნებს.

- თანახმად წესების **720.3 ქვეთავისა** თუ ნებისმიერი ტიპის კონსტრუქციის შენობებში განთავსებული საიზოლაციო მასალები ზემოქმედებას განიცდის, მათი ალის გავრცელების ინდექსი 25-ს, ხოლო კვამლის წარმოქმნის ინდექსი – 450-ს არ უნდა აღემატებოდეს.
- თანახმად წესების **721 ქვეთავში** წარმოდგენილი ცხრილებისა პოლისტერინის ქაფპლასტის საიზოლაციო ფენის ალის გავრცელების სიჩქარე არ უნდა აჭარბებდეს 75-ს (2,5 სმ-დან 10 სმ სისქემდე).

საპროექტო დოკუმენტაციის მიხედვით გარე კედლების მოპირკეთების შემადგენელი პორტლანდცემენტის ბათქაშის მინიმალური სისქე უნდა განისაზღვრეოს წესების **719 ქვეთავის** მოთხოვნათა დაცვით.

შენიშვნა:

გარე კარისა და ფანჯრის ანაწყობების, გაყვანილობების და გარე კედლის ანაწყობების დასრულების ადგილების პერიმეტრებთან, გარე კედლისა და სახურავის გადაკვეთასთან, საკვამურებთან, პორტიკებთან (კართანებთან), ტერასებთან (ბანებთან), აივნებთან და მსგავს ნაშვერებთან შეერთების ადგილებში, ასევე, ჩაშენებულ

წყალსადინარ ღარებში და მსგავს ადგილებში, საიდანაც წყალმა შეიძლება კედელში შეაღწიოს. ჰიდროიზოლაცია უნდა მოეწყოს გამოშვერილი კიდეების ორივე მხარეზე და ბოლოებთან კედლისზედა ბურულების, წოლანების ქვეშ და უწყვეტი გამოშვერილი გაფორმების თავზე.

გარე კედლებისადმი მოთხოვნების შეფასება *განხორციელდა დამკვეთის მიერ მოწოდებულ არქიტექტურულ პროექტზე დაყრდნობით და შენობა-ნაგებობისუსაფრთხოების წესების გამოყენებით (საქართველოს მთავრობის 2016 წლის 28 იანვრის №41 დადგენილება ტექნიკურ რეგლამენტის – "შენობა-ნაგებობის უსაფრთხოების წესების" დამტკიცების თაობაზე"). უნდა აღინიშნოს, რომ საპროექტო დოკუმენტაციის ცვლილება ან მშენებლობის დროს განხორციელებული რაიმე სახის ცვლილება, რომელიც იქნება აღნიშნულ არქიტექტურულ პროექტთან შეუსაბამო, ავტომატურად გამოიწვევს წარმოდგენილი საექსპერტო დასკვნის და შეფასებების გაუქმებას, ასევე საჭიროს გახდის არქიტექტურული პროექტის კორექტირებას და ახალი სამშენებლო ნებართვის მიღების აუცილებლობას.*

❖ 8. სახურავის ანაწყობების შეფასება.

სახურავის სტრუქტურის და არაძირითადი ნაწილების ცეცხლმედეგობის ხარისხის განსაზღვრულია წესების **601 ცხრილის** მიხედვით, კონსტრუქციის ტიპის შესაბამისად. ცეცხლმედეგობის ხარისხი აღემატება **II-A** კონსტრუქციის ტიპისთვის განსაზღვრულ მინიმუმს (0 სთ) და აკმაყოფილებს მინიმუმ **2 საათიან** ცეცხლმედეგობის ხარისხს.

საპროექტო შენობის სახურავი ორი ტიპისა:

- ბრტყელი-მრავალშირიანი, თბო და ჰიდროიზოლაციის დამცავი ფენით და წყლის გადაყვანისთვის აუცილებელი მცირე ქანობებით.
- ქანობიანი-მრავალშირიანი, თბო და ჰიდროიზოლაციის დამცავი ფენით და წყლის გადაყვანისთვის აუცილებელი ქანობებით.

სახურავის **ბრტყელი**, მრავალშრიანი გადახურვის ქანობი შეადგენს მინიმუმ 2%-ს და შედგება შემდეგი ფენებისგან:

- 2 ფენა ჰიდროიზოლაცია ბიტუმის ბაზაზე
- ბიტუმის პრაიმერი
- არმირებული მოჭიმვა ქვიშა-ცემენტის ხსნარით
- პემზის ფენა ქანობისთვის
- თბოიზოლაციის ფენა - XPS ფილა
- ორთქლიზოლაციის ფენა
- გაძლიერებული ბეტონის ფილა

სახურავის **ქანობიანი,** მრავალშრიანი გადახურვის ქანობი შეადგენს მინიმუმ 30%-ს და შედგება შემდეგი ფენებისგან:

- მინერალურზედაპირიანი რულონი (შინგლი)
- ჰიდროიზოლაციის მემბრანა
- OSB ფილა
- ხის ძელაკი

- დიფუზიური მემბრანა
- ხის კოჭი
- თბოიზოლაციის ფილა (ქვაბამბა)
- ორთქლიზოლაციის მემბრანა
- ფოლადის ორტესებრი კოჭი

საპროექტო დოკუმენტაციის მიხედვით წარმოდგენილი **ქანობიანი სახურავის** კონსტრუქცია წესების **1507.6 ქვეთავის** მიხედვით აკმაყოფილებს მინერალურზედაპირიანი რულონის ბურულებთან დაკავშირებულ მოთხოვნებს. სახურავის ბურულის ხანძრის კლასიფიკაცია, კონსტრუქციული ანაწყობების მიხედვით ეკუთვნის **B კლასს (ცხრილი1505.1ა)** სახურავის ბურულის ხარისხი განსაზღვრულია წესების **1507.4.3(1) ცხრილის** შესაბამისად და უნდა აკმაყოფილებდეს ASTM D 226, ტიპი I ან ASTM 4869–ს ან მსაგვს, ეკვივალენტური სატნდარტის მოთხოვნას.

საპროექტო დოკუმენტაციის მიხედვით წარმოდგენილი **ბრტყელი სახურავის** კონსტრუქცია წესების **1507.10 ქვეთავის** მიხედვით აკმაყოფილებს მრავალშრიან სახურავებთან დაკავშირებულ მოთხოვნებს. სახურავის ბურულის ხანძრის კლასიფიკაცია, კონსტრუქციული ანაწყობების მიხედვით ეკუთვნის **B კლასს (ცხრილი1505.1ა)** სახურავის ბურულის ხარისხი განსაზღვრულია წესების **1507.10.2 ცხრილის** შესაბამისად და უნდა აკმაყოფილებდეს ASTM D 3909 ტიპს ან მსაგვს, ეკვივალენტური სატნდარტის მოთხოვნას.

*თანახმად წესების **1009.16 ქვეთავისა** მიწის დონიდან ოთხ ან ოთხზე მეტსართულიან შენობებში ერთი გზა-კიბე უნდა გაგრძელდეს სახურავის ზედაპირამდე, თუ სახურავის ქანობი **არ აღემატება 33%-ს** (4 შვეული ერთეული 12 თარაზულ ერთეულთან).*

საპროექტო შენობის სართულიანობა შეადგენს 5 სართულს, სახურავზე მოხვედრა შესაძლებელია +14.00 ნიშნულზე მდებარე ტექნიკური, საინჟინრო მოწყობილობების ტერასიდან მონაცვლესაფეხურებიანი კიბის მეშვეობით.

***სახურავის ანაწყობების შეფასება** განხორციელდა დამკვეთის მიერ მოწოდებულ არქიტექტურულ პროექტზე დაყრდნობით და შენობა-ნაგებობის უსაფრთხოების წესების გამოყენებით (საქართველოს მთავრობის 2016 წლის 28 იანვრის №41 დადგენილება ტექნიკურ რეგლამენტის – "შენობა-ნაგებობის უსაფრთხოების წესების" დამტკიცების თაობაზე"). უნდა აღინიშნოს, რომ საპროექტო დოკუმენტაციის ცვლილება ან მშენებლობის დროს განხორციელებული რაიმე სახის ცვლილება, რომელიც იქნება აღნიშნულ არქიტექტურულ პროექტთან შეუსაბამო, ავტომატურად გამოიწვევს წარმოდგენილი საექსპერტო დასკვნის და შეფასებების გაუქმებას, ასევე საჭიროს გახდის არქიტექტურული პროექტის კორექტირებას და ახალი სამშენებლო ნებართვის მიღების აუცილებლობას.*

❖ 9. ცეცხლმედეგობის ხარისხიანი მოთხოვნილი გამმიჯნავების შეფასება.

საპროექტო შენობის თითოეული ნაწილი ინდივიდუალურად არის კლასიფიცირებული წესების **508 ქვეთავის** შესაბამისად. პროექტში წარმოდგენილია 5 შერეული დაკავებულობა **სწ-1, სწ-2, თვ-3, სვ და სქ** ჯგუფების სახით.

სასაწყობო ჯგუფის ქვეჯგუფი **სწ-1** (სასაწყობო ოთახები -3.15 ნიშნულზე),სასაწყობო ჯგუფის ქვეჯგუფი **სწ-2** (შემოზღუდული ავტოსადგომი გარაჟი, საკუჭნაო სივრცეები, სახანძრო ტუმბოს ოთახი და ტექნიკური სათავსი -3.15 ნიშნულზე, ტექნიკური ოთახები +3.85, +7.15, +10.45 ნიშნულზე, ტექნიკური ოთახები და საკუჭნაო(სასაწყობო) ოთახები +13.70 ნიშნულზე), თავშეყრის ჯგუფის ქვეჯგუფი **თვ-3** (მოსაცდელი სივრცე და გარდერობი +/-0.00 ნიშნულზე), სავაჭრო ჯგუფი **სვ** (კომერციული-სავაჭრო ფართობები -3.15, +/-0.00, +3.85 ნიშნულზე), საქმიანი ჯგუფი **სქ** (მიმღები(რეცეფცია), უსაფრთხოების და IT ოთახი +/- 0.00 ნიშნულზე, შეხვედრების ოთახი და კაფე +3.85 ნიშნულზე, საოფისე ოთახები, შეხვედრების ოთახი და კაფე +7.15 ნიშნულზე საოფისე ოთახები, შეხვედრების ოთახი და სამზარეულო +10.45 და +13.70 ნიშნულზე)

საპროექტო დოკუმენტაციით გათვალისწინებულია წესების **508.1 ქვეთავით** და **508.4 ცხრილით** განსაზღვრული მოთხოვნები. პროექტის მიხედვით შენობაში განთასდება **სწ-1, სვ და სქ** ჯგუფის დაკავებულობები, რომელთა ცეცხლმედეგი ზღუდეებით გამიჯვნა წესების **508.4 ცხრილის** მიხედვით აუცილებელი არ არის.
ასევე, საპროექტო დოკუმენტაციით გათვალისწინებულია წესების **508.1 ქვეთავით** და **508.4 ცხრილით** განსაზღვრული განსხვავებული დაკავებულობების გამმიჯნავების მიმართ მოთხოვნები, სასაწყობო **(სწ-2),** სავაჭრო **(სვ),** თავშეყრის **(თვ-3),** საქმიანი **(სქ)** ჯგუფის დაკავებულობები ერთმანეთისგან გამიჯნულია მინიმუმ 2 საათიანი ცეცხლმედეგობის მქონე (მასალიდან გამომდინარე, რომელიც აღწერილია წესების **721.1(1) და 721.1(2) ცხრილებში** საპროექტო დოკუმენტაციის მიხედვით გამოყენებულია გაძლიერებული ბეტონის მონოლითური ფილა) თარაზული ანაწყობით, და მინიმუმ 1 საათიანი ცეცხლმედეგობის მქონე (მასალიდან გამომდინარე, რომელიც აღწერილია წესების **721.1(1) და 721.1(2) ცხრილებში** საპროექტო დოკუმენტაციის მიხედვით გამოყენებულია ბეტონის ბლოკის წყობა) ცეცხლმედეგი ტიხრებით, რაც შეესაბამება წესების **508.4 ცხრილში** განსაზღვრულ მოთხოვნებს.

საპროექტო შენობის შიგა და გარე გასასვლელის გზა-კიბე, შემოზღუდულია მინიმუ 2 საათიანი ცეცხლმედეგობის მქონე ზღუდეებით, რაც აკმაყოფილებს შენობა-ნაგებობის უსაფრთხოების წესების **713 ქვეთავის** და **713.4 ქვეთავის** მოთხოვნებს.

საპროექტო შენობაში არსებული ყველა შახტი, რომლებშიც განთავსებულია საინჟინრო და მექანიკური მოწყობილობების გაყვანილობები, შემოზღუდულია მინიმუ 2 საათიანი ცეცხლმედეგობის მქონე ზღუდეებით, რაც აკმაყოფილებს შენობა-ნაგებობის უსაფრთხოების წესების **713 ქვეთავის** და **713.4 ქვეთავის** მოთხოვნებს.

ცეცხლმედეგობის ხარისხიანი მოთხოვნილი გამმიჯნავების *შეფასება განხორციელდა დამკვეთის მიერ მოწოდებულ არქიტექტურულ პროექტზე დაყრდნობით და შენობა-ნაგებობის უსაფრთხოების წესების გამოყენებით (საქართველოს მთავრობის 2016 წლის 28 იანვრის №41 დადგენილება ტექნიკურ რეგლამენტის – "შენობა-ნაგებობის უსაფრთხოების წესების" დამტკიცების თაობაზე"). უნდა აღინიშნოს, რომ საპროექტო დოკუმენტაციის ცვლილება ან მშენებლობის დროს განხორციელებული რაიმე სახის ცვლილება, რომელიც იქნება აღნიშნულ არქიტექტურულ პროექტთან შეუსაბამო, ავტომატურად გამოიწვევს წარმოდგენილი საექსპერტო დასკვნის და შეფასებების გაუქმებას, ასევე საჭიროს გახდის არქიტექტურული პროექტის კორექტირებას და ახალი სამშენებლო ნებართვის მიღების აუცილებლობას.*

❖ 10. ხანძრისაგან დაცვის სისტემების შეფასება.

საპროექტო დოკუმენტაციით წარმოდგენილი და შენობა-ნაგებობის უსაფრთხოების წესებით განსაზღვრული დაკავებულობებიდან, ასევე, შენობის ფართობიდან და სიმაღლიდან გამომდინარე საპროექტო შენობა უნდა აღიჭურვოს შემდეგი ხანძრისაგნ დაცვის აქტიური სისტემებით:

ავტოსაშხეფი სისტემა

- თანახმად წესების **903.2.8, 1007.3, 1007.6 და 1015.2.1 ქვეთავისა** საპროექტო შენობა სრულად აღჭურვილია ავტოსაშხეფი სისტემით

სახანძრო მილდგარების სისტემა

- **905.3.1 ქვეთავის** თანახმად I კლასის სახანძრო მილდგარების სისტემები უნდა დააყენონ მთელ შენობაში, თუ ყველაზე მაღალი სართულის იატაკის დონე 9,0 მეტრით ზემოთაა სახანძრო ავტომობილის მისადგომი ყველაზე დაბალი დონიდან. საპროექტო დოკუმენტაციის მიხედვით შენობის ბოლო დაკავებული იატაკი სახანძრო მანქანის მისადგომი გზიდან მდებარეობს **13.92 მეტრზე.**

- თანახმად **905.5 ქვეთავისა** შენობაში II კლასის სახანძრო მილდგარების სახელოს მისაერთებლები უნდა იყოს ადვილად მისადგომი და ისე განლაგებული, რომ შენობის ყველა ნაწილი მოექცეს 30 მ სიგრძის სახელოზე მიმაგრებული თავაკიდან 9,0 მ-ის საზღვრებში.

- თანახმად 905.7 ქვეთავისა კარადები, სადაც განთავსებულია ხანძარსაწინააღმდეგო მოწყობილობა, კერძოდ: სახანძრო მილდგარები, სახანძრო სახელოები, ცეცხლსაქრობები ან სარქვლები სახანძრო-სამაშველო დანაყოფისათვის, ხელმისაწვდომი უნდა იყოს და არ უნდა დაიფაროს თვალისგან. კარადებზე დატანილი უნდა იყოს ამოსაცნობი ნიშნები, არანაკლებ, 5 სმ სიმაღლის ასოებით, რომელთა ფერი მკვეთრად განსხვავდება ფონისგან.

- შენობა-ნაგებობის უსაფრთხოების წესების **905.2 ქვეთავის** მოთხოვნის მიხედვით სახანძრო მილდგარების სისიტემები უნდა დაგეგმარდეს და დააყენონ NFPA 14 სტანდარტის შესაბამისად, თუმცა წესების **102.3 ქვეთავის** მიხედვით დასაშვებია მითითებული სტანდარტების შესაბამისი სხვა სტანდარტების გამოყენება.

ხელის ცეცხლმაქრები

- ხელის ცეცხლმაქრები განთავსებულია **სწ-1, სწ-2, სვ, თვ-3** და **სქ** ჯგუფის დაკავებულობებში, რაც შეესაბამება, 906 ქვეთავის მოთხოვნას.

- შენობა-ნაგებობის უსაფრთხოების წესების **906.2 ქვეთავის** მოთხოვნის მიხედვით პორტატიული ცეცხლსაქრობები უნდა დააყენონ NFPA 10 სტანდარტის შესაბამისად, თუმცა წესების **102.3 ქვეთავის** მიხედვით დასაშვებია მითითებული სტანდარტების შესაბამისი სხვა სტანდარტების გამოყენება.

სახანძრო განგაშის და ცეცხლაღმომჩენი სისტემები:

- სახანძრო განგაშის ხელით სამართავი სისტემა, **რომელიც ააქტიურებს დამკავებელთა შეტყობინების სისტემას**, უნდა დაყენდეს წესების 907.2, 907.2.7 და 907.2.9 ქვეთავების მოთხოვნების შესაბამისად.

- თანახმად წესების **907.2 ქვეთავისა** აღიარებული სახანძრო განგაშის სისტემა, დაყენებული წესების დებულებებისა და **NFPA 72-ის** შესაბამისად, ახალ შენობებსა და ნაგებობებში უნდა შეესაბამებოდეს 907.2.1 – 907.2.23 ქვეთავების მოთხოვნებს და დამკავებლებს შეტყობინებებს უნდა აწვდიდეს 907.5 ქვეთავის შესაბამისად, თუ წესების სხვა ქვეთავებში სხვაგვარად არაა მოთხოვნილი.

- სახანძრო განგაშის სისტემის გააქტიურებისას შეტყობინება უნდა გადაეცემოდეს სახანძრო განგაშის მაკონტროლებელ ერთეულს და გააქტიურებისთანავე ავრცელებდეს შეტყობინებას დამკავებელთათვის 907.5.1 – 907.5.2.3.4 ქვეთავების შესაბამისად. თუ სახანძრო განგაშის სისტემა აუცილებელია წესების სხვა ქვეთავების მოთხოვნით, ის უნდა აქტიურდებოდეს:

  - ცეცხლის ავტომატური აღმომჩენებით;
  - სახანძრო განგაშის ხელით სამართავი კოლოფებით;

- ხელით სამართავი სახანძრო განგაშის, სულ მცირე, ერთი კოლოფი უნდა იყოს ნებადართულ ადგილას, საიდანაც სახანძრო განგაშის სიგნალი გადაეცემა სახანძრო განგაშის სისტემებს, რომლებიც იყენებს ცეცხლის ავტომატურ აღმომჩენ ან წყლის ნაკადის აღმომჩენ მექანიზმებს.

- სახანძრო განგაშის ხელით სამართავი კოლოფები არ უნდა განთავსდეს თითოეული გასასვლელიდან 1,5 მ-ზე მეტი დაშორებით. ისინი ისე უნდა განთავსდეს, რომ უახლოეს კოლოფთან მისასვლელი მანძილი 60 მ-ს არ აღემატებოდეს.

- შვეულად გაზომვისას, იატაკის დონიდან სახანძრო განგაშის ხელით სამართავი კოლოფების გასააქტიურებელ სახელურამდე ან ბერკეტამდე, არანაკლებ, 1,0 მ და, არაუმეტეს, 1,4 მ უნდა იყოს.

კვამლის საკონტროლო სისტემები:

- წესების **909.21 ქვეთავის** მოთხოვნებიდან გამომდინარე და საპროექტო დოკუმენტაციის მიხედვით შენობაში არსებული სამგზავრო ლიფტები აღჭურვილია ჰაერის დაწნევის სისტემით.
- თანახმად **909.21.1 ქვეთავისა** ლიფტის შახტები უნდა იყოს დაწნეული, რომ შენარჩუნდეს, სულ მცირე, 25 პა დადებითი წნევა და, არაუმეტეს, 67 პა დადებითი წნევა, მომიჯნავე დაკავებული სივრცის ყველა იატაკის გათვალისწინებით. წნევა უნდა გაიზომოს ლიფტის შახტის თითოეული კარის შუაწერტილში, როდესაც ყველა ლიფტის კაბინა გამოძახების იატაკთანაა და ლიფტის შახტის ყველა კარი გამოძახების იატაკზე ღიაა, ხოლო ლიფტის შახტის ყველა სხვა კარიდახურულია. ამ ტესტის ჩატარების დროს უნდა ჩანდეს თითოეულ დონეზე ლიფტის შახტის კარების გაღება-დახურვა. კარადა ჰაერით უნდა მარაგდებოდეს (შენობის) გარედან, დაუბინძურებელი წყაროდან, რომელიც მდებარეობს, სულ მცირე, 6,0 მ-ის დაშორებით ჰაერის გამწოვი ნებისმიერი სისტემის ან გამომშვები ხვრელისგან.
- კვამლის საკონტროლო სისტემებით (კვამლის გაწოვის სისტემა) აღჭურვილი უნდა იყოს გასასვლელის სისტემაში შემავალი დერეფნები.

თანახმად 907.4.2 ქვეთავისა თუ სახანძრო განგაშის ხელით სამართავი სისტემა წესების სხვა ქვეთავის მოთხოვნითაა დაყენებული, იგი უნდა აქტიურდებოდეს 907.4.2.1 – 907.4.2.6 ქვეთავების შესაბამისად განთავსებული სახანძრო განგაშის ხელით სამართავი კოლოფებით.

- თანახმად წესების **406.6.2 ქვეთავისა** შემოზღუდული ავტოსადგომი გარაჟი (-3.15 ნიშნულზე) უზუნველყოფილი უნდა იყოს მექანიკური განიავების (მათ შორის კვამლის გაწოვის) სისტემით.
- კვამლის საკონტროლო სისტემებით (კვამლის გაწოვის სისტემა) აღჭურვილი უნდა იყოს გასასვლელის სისტემაში შემავალი დერეფნები და გასასვლელის გზა-დერეფნები.

შენიშვნა:

- **დაუშვებელია, შიგა გასასვლელის გზა-კიბეებს კვეთდეს ღიობები და გაყვანილობები, გარდა აუცილებელი გასასვლელი კარებისა, მოწყობილობებისა და გაყვანილობებისა, რომლებიც სჭირდება დამოუკიდებელ განიავებას ან წნევის წარმომქმნელებს, საშხეფის მილსადენებს, სახანძრო მილდგარებს, სახანძრო განყოფილების საკომუნიკაციო სისტემის ელექტროგაყვანილობისათვის განკუთვნილ არხებსა და ელექტროგაყვანილობის არხებს, რომლებიც ემსახურება შიგა**

თანახმად 907.4.2 ქვეთავისა თუ სახანძრო განგაშის ხელით სამართავი სისტემა წესების სხვა ქვეთავის მოთხოვნითაა დაყენებული, იგი უნდა აქტიურდებოდეს 907.4.2.1 – 907.4.2.6 ქვეთავების შესაბამისად განთავსებული სახანძრო განგაშის ხელით სამართავი კოლოფებით.

სახანძრო ტუმბო:

- სახანძრო ტუმბო განთავსებულია -3.15 ნიშნულზე.
- შენობა-ნაგებობის უსაფრთხოების წესების 913.1 ქვეთავის მოთხოვნის მიხედვით სახანძრო ტუმბოები უნდა განთავსდეს NFPA 20-ის შესაბამისად, თუმცა წესების 102.3 ქვეთავის მიხედვით დასაშვებია მითითებული სტანდარტების შესაბამისი სხვა სტანდარტების გამოყენება.

სახანძრო-სამაშველო სამსახურის მიერ გამოსაყენებელი მისაერთებლები:

- საპროექტო შენობა აღჭურვილია სახანძრო-სამაშველო სამსახურის მიერ გამოსაყენებელი მისაერთებლით.
- სახანძრო მისაერთებლები განთავსებულია შენობის გარე კედელზე სახანძრო მანქანის მისადგომის მხრიდან და ადვილად დასანახი და ამოსაცნობია, რაც აკმაყოფილებს 912.2.1 ქვეთავის მოთხოვნას.
- მისაერთებელთა დაცულია 0,8მ.X0.9მ. და 2 მეტრის სიმაღლის თავისუფალი სივრცე, რაც შეესაბამება 912.3.2 ქვეთავის მოთხოვნას.

საპროექტო დოკუმენტაციის მიხედვით და შენობა-ნაგებობის უსაფრთხოერბის წესებით მოთხოვნილი ხანძარსაწინააღმდეგო დაცვის სისტემები უნდა აკამყოფილებდეს წესების **901 ქვეთავის** მოთხოვნებს, დაყენებასთან, აღიარებასთან და შემოწმებასთან დაკავშირებით.

გასასვლელი საშუალებების განათებულობა

- საპროექტო შენობის გასასვლელი საშუალებები (გზა-კიბეები, დერეფნები, ვესტიბიულები) და ასევე ლიფტები აღჭურვილი უნდა იყოს განათების შესაბამისი სისტემებით.
- თანახმად **1006.2 ქვეთავისა** გასასვლელი საშუალებების განათებულობა სავალი ზედაპირის დონესთან 11 ლუქსზე ნაკლები არ უნდა იყოს.
- თანახმად **1006.3 ქვეთავისა** დენის გათიშვისას, სათადარიგო ელექტროსისტემამ ავტომატურად უნდა გაანათოს ქვემოთ ჩამოთვლილი ფართობები:

1. დერეფნები, შიგა გასასვლელის გზა-კიბეები, პანდუსები და გასასვლელის გზა-დერეფნები.

სათადარიგო ელექტრომომარაგების სისტემა დენით მომარაგებას უნდა უზრუნველყოფდეს, არანაკლებ, 90 წუთის განმავლობაში და უნდა შედგებოდეს აკუმულატორების ან ავტონომიური გენერატორისგან.

- თანახმად **1006.3.1 ქვეთავისა** საგანგებო ვითარებისას გასანათებელი მოწყობილობები უნდა უზრუნველყოფდეს საშუალოდ 11 ლუქს განათებულობას და გასასვლელის გზის გასწვრივ იატაკის დონეზე ნებისმიერ წერტილში, სულ მცირე, 1 ლუქსს. განათებულობა შეიძლება შემცირდეს 6 ლუქსამდე, ხოლო საგანგებო ვითარების დასრულებამდე ნებისმიერ წერტილში, სულ მცირე, 0,6 ლუქსამდე. განათებულობის მაქსიმალური და მინიმალური თანაფარდობა 40:1-ს არ უნდა აღემატებოდეს.
- თანახმად **1011.6.2 ქვეთავისა** გასასვლელის ნიშნის წინაპირის გარე წყაროდან განათების ინტენსივობა უნდა შეადგენდეს, არანაკლებ, 54 ლუქსს.
- თანახმად **1011.6.3 ქვეთავისა** გასასვლელის ნიშნები ყოველთვის განათებული უნდა იყოს. დენის ძირითდი წყაროს გათიშვისას გასასვლელის ნიშნების განათება რომ, სულ მცირე, 90 წუთის განმავლობაში შენარჩუნდეს, ნიშნის გამანათებელი საშუალებები უნდა მიუერთდეს სათადარიგო ელექტრომომარაგების სისტემას, რომელიც მარაგდება აკუმულატორებიდან, მოწყობილობიდან ან ადგილობრივი გენერატორიდან.
- თანახმად **1707.6.2 ქვეთავისა** მეხანძრეების საქმიანობისას ლიფტის შახტი მთელ სიმაღლეზე, არანაკლებ, 11 ლუქსი განათებით უნდა ნათდებოდეს, რაც სახანძრო-სამაშველო დანაყოფისთვის მისადგომი თითოეული ლიფტის კაბინის თავის დონეზე იზომება.

ხანძრისაგან დაცვის სისტემების შეფასება *განხორციელდა დამკვეთის მიერ მოწოდებულ არქიტექტურულ პროექტზე დაყრდნობით და შენობა-ნაგებობის უსაფრთხოების წესების გამოყენებით (საქართველოს მთავრობის 2016 წლის 28 იანვრის №41 დადგენილება ტექნიკურ რეგლამენტის – "შენობა-ნაგებობის უსაფრთხოების წესების" დამტკიცების თაობაზე"). უნდა აღინიშნოს, რომ საპროექტო დოკუმენტაციის ცვლილება ან მშენებლობის დროს განხორციელებული რაიმე სახის ცვლილება, რომელიც იქნება აღნიშნულ არქიტექტურულ პროექტთან შეუსაბამო, ავტომატურად გამოიწვევს წარმოდგენილი საექსპერტო დასკვნის და შეფასებების გაუქმებას, ასევე საჭიროს გახდის არქიტექტურული პროექტის კორექტირებას და ახალი სამშენებლო ნებართვის მიღების აუცილებლობას.*

❖ 11. წყალსადენის სისტემის ფიქსირებული მოწყობილობების შეფასება.

წყალსადენი სისტემები და ფიქსირებული მოწყობილობები დადგენილია დაკავებულობის ჯგუფების მიხედვით და აკმაყოფილებს მინიმალურ მოთხოვნებს

წესების **მე-16** თავის შესაბამისად პროექტით გათვალისწინებული თითოეული დაკავებულობისთვის **(სწ-1, სწ-2, თვ-3, სვ და სქ)** განსაზღვრულია წყალსადენი სისტემის ფიქსირებული მოწყობილობების რაოდენობა და მინიმალური მოთხოვნები **1602.2 ქვეთავისა** და **1602.1 ცხრილის** მიხედვით.

თანახმად წესების **1602.3.1 ქვეთავისა** *„საზოგადოებრივ ტუალეტებთან მისადგომი სვლაგეზი, რომლის უზრუნველყოფასაც 1602.3 ქვეთავი მოითხოვს, არ უნდა გადიოდეს საშზარეულოების, სათავსი ოთახების ან საკუჭნაოების გავლით. აუცილებელ ტუალეტებთან მისვლა შესაძლებელი უნდა იყოს შენობიდან ან შენობის გარედან. ყველა სვლაგეზი წესების მოთხოვნებს უნდა აკმაყოფილებდეს, რომლებიც მისაწვდომობასთანაა დაკავშირებული. შენობის დაკავების პერიოდში ადამიანებს ტუალეტებთან მისვლა ყოველთვის უნდა შეეძლოთ"*

თანახმად წესების 1602.2 ქვეთავისა *„წყალსადენის ფიქსირებული მოწყობილობების აუცილებლობის შემთხვევაში, თითოეული სქესისათვის ცალ-ცალკე მოწყობილობები უნდა იყოს უზრუნველყოფილი"*

გამონაკლისები:

1. საცხოვრებელ და საძინებელ ერთეულებში ცალ-ცალკე მოწყობილობები აუცილებელი არ არის.

2. ცალ-ცალკე მოწყობილობები აუცილებელი არ არის ნაგებობებში ან მფლობელობაში არსებულ სივრცეებში, რომელთა დაკავებულობის საერთო დატვირთვა, როგორც თანამშრომლების, ისე კლიენტების გათვალისწინებით, 15 ან 15-ზე ნაკლებია

3. ცალ-ცალკე მოწყობილობები აუცილებელი არ არის სავაჭრო დაკავებულობებში, რომელთა დაკავებულობის დატვირთვა, არაუმეტეს, 50 ან 50-ზე ნაკლებია."

საპროექტო დოკუმენტაციის მიხედვით შენობის -3.15 ნიშნულზე მდებარე კომერციულ სივრცე N1-ს, ისევე როგორც +/-0.00 ნიშნულზე მდებარე კომერციულ სივრცეებს N2, N3, N4 და N5-ს ემსახურება +/-0.00 ნიშნულზე „გ-დ" და "X-6" ღერძებს შორის მდებარე საზოგადოებრივი და თანამშრომლებისთვის განკუთვნილი 4 ტუალეტის ნაკვეთური, მათ შორის 2 შშმ პირებისთვის მისაწვდომი. ტუალეტებთან მიდგომა შესაძლებელია 150 მ-ზე ნაკლები სიგრძის მისასვლელი ბილიკით.

უნდა აღინიშნოს რომ, წესების **1602.1 ქვეთავის** მიხედვით **სწ-1** ჯგუფის დაკავებულობებს არ მოეთხოვება წყალსადენის ფიქსირებული ელემენტები .

წყალსადენის სისტემების ფიქსირებული მოწყობილობების შეფასება *განხორციელდა დამკვეთის მიერ მოწოდებულ არქიტექტურულ პროექტზე დაყრდნობით და შენობა-ნაგებობის უსაფრთხოების წესების გამოყენებით (საქართველოს მთავრობის 2016 წლის 28 იანვრის №41 დადგენილება ტექნიკურ რეგლამენტის – "შენობა-ნაგებობის უსაფრთხოების წესების" დამტკიცების თაობაზე"). უნდა აღინიშნოს, რომ სპროექტო დოკუმენტაციის ცვლილება ან მშენებლობის დროს განხორციელებული რაიმე სახის ცვლილება, რომელიც იქნება აღნიშნულ არქიტექტურულ პროექტთან შეუსაბამო, ავტომატურად გამოიწვევს წარმოდგენილი საექსპერტო დასკვნის და შეფასებების გაუქმებას, ასევე საჭიროს გახდის არქიტექტურული პროექტის კორექტირებას და ახალი სამშენებლო ნებართვის მიღების აუცილებლობას*

❖ 12. სახანძრო და საავარიო-სამაშველო ტექნიკის გადაადგილებისა და მიდგომისათვის შენობა-ნაგებობასთან მისასვლელი გზის დაგეგმარების შეფასება

საპროექტო ტერიტორიაზე დაგეგმარდება სახანძრო და საავარიო-სამაშველო ტექნიკის შენობა-ნაგებობასთან მისასვლელი გზა და მინიმუმ ერთი მხრიდან შენობის მთელ სიგრძეზე სახანძრო ავტოკიბეებისათვის მისასვლელი და მისადგომი გზა.

შენობა-ნაგებობის უსაფრთხოების წესების (საქართველოს მთავრობის 2022 წლის 26 ოქტომბრის N508-ე დადგნილებით განსაზღვრული ცვლილებები) წესების **915.12 ქვეთავის** 2 პუნქტის მიხედვით:

სც, თვ, სვ, სქ, დწ და დს ჯგუფებში შემავალი შენობები, რომელთა სახანძრო-ტექნიკური სიმაღლე 23 მეტრზე მაღლაა, გზა უნდა მოეწყოს, სულ მცირე, ორი მხრიდან მთელ სიგრძეზე, გარდა დწ და სც-1 ჯგუფის უნარშეზღუდულთა და მარტოხელა მოხუცთა თავშესაფრებისა.

სახანძრო ავტოკიბეებისათვის მისასვლელი და მისადგომი გზის მოწყობა უნდა შეესაბამებოდეს შემდეგ მოთხოვნებს:

- თანახმად **915.4 ქვეთავისა** სახანძრო და საავარიო-სამაშველო ტექნიკის ადაადგილებისათვის განკუთვნილი გზის თავისუფალი სიგანე, სიმაღლე და მოხვევის რადიუსი უნდა შეესაბამებოდეს დასახლებებში ქუჩის დაგეგმარების მოთხოვნებს, ქვემოთ მოცემული ყველა პირობის გათვალისწინებით:
  1. გზის თავისუფალი სიგანე უნდა იყოს არანაკლებ 6 მეტრისა.
  2. გზის მთელ სიგანეზე თავისუფალი და ჩაუხერგავი შვეული სიმაღლე უნდა იყოს არანაკლებ 4,5 მეტრისა.
  3. გზის მოხვევის შიდა რადიუსი უნდა იყოს არანაკლებ 6 მეტრისა.

პროექტის მიხედვით შენობის მთავარი შესასვლელის წინ უზრუნველყოფილია სახანძრო მანქანების მიდგომა და განთავსება წესების 915.7 და 915.4 ქვეთავების მოთხოვნათა დაცვით.

სახანძრო და საავარიო-სამაშველო ტექნიკის გადაადგილებისა და მიდგომისათვის შენობა-ნაგებობასთან მისასვლელი გზის დაგეგმარების შეფასება *განხორციელდა დამკვეთის მიერ მოწოდებულ არქიტექტურულ პროექტზე დაყრდნობით და შენობა-ნაგებობის უსაფრთხოების წესების გამოყენებით (საქართველოს მთავრობის 2016 წლის 28 იანვრის №41 დადგენილება ტექნიკურ რეგლამენტის – "შენობა-ნაგებობის უსაფრთხოების წესების" დამტკიცების თაობაზე"). უნდა აღინიშნოს, რომ საპროექტო დოკუმენტაციის ცვლილება ან მშენებლობის დროს განხორციელებული რაიმე სახის ცვლილება, რომელიც იქნება აღნიშნულ არქიტექტურულ პროექტთან შეუსაბამო, ავტომატურად გამოიწვევს წარმოდგენილი საექსპერტო დასკვნის და შეფასებების გაუქმებას, ასევე საჭიროს გახდის არქიტექტურული პროექტის კორექტირებას და ახალი სამშენებლო ნებართვის მიღების აუცილებლობას*

❖ დასკვნა

ქალაქ თბილისში, დიდუბის რაიონში, აკაკი ბელიაშვილის N197, (ს/კ **01.13.02.001.019**) მდებარე მიწის ნაკვეთზე მრავალფუნქციური-საოფისე შენობის არქიტექტურული, სანებართვო დოკუმენტაცია სრულ შესაბამისობაშია ტექნიკურ რეგლამენტთან – "შენობა-ნაგებობის უსაფრთხოების წესები", ასევე ვადასტურებ, რომ დოკუმენტაცია შედგენილია მაღალ ტექნიკურ დონეზე და მოიცავს არქიტექტურული პროექტისთვის საჭირო ყველა საჭირო ინფორმაციას.

საექსპერტო დასკვნაში წარმოდგენილი შეფასებები განხორციელდა დამკვეთის მიერ მოწოდებულ არქიტექტურულ, სანებართვო პროექტზე დაყრდნობით და შენობა-ნაგებობის უსაფრთხოების წესების გამოყენებით (საქართველოს მთავრობის 2016 წლის 28 იანვრის №41 დადგენილება ტექნიკურ რეგლამენტის – "შენობა-ნაგებობის უსაფრთხოების წესების" დამტკიცების თაობაზე"). უნდა აღინიშნოს, რომ საპროექტო დოკუმენტაციის ცვლილება ან მშენებლობის დროს განხორციელებული რაიმე სახის ცვლილება, რომელიც იქნება აღნიშნულ არქიტექტურულ პროექტთან შეუსაბამო, ავტომატურად გამოიწვევს წარმოდგენილი საექსპერტო დასკვნის და შეფასებების გაუქმებას, ასევე საჭიროს გახდის არქიტექტურული პროექტის კორექტირებას და ახალი სამშენებლო ნებართვის მიღების აუცილებლობას.

საექსპერტო დასკვნის საფუძველზე პროექტს ეძლევა დადებითი შეფასება.

ექსპერტი: გიორგი ტვილდიანი

თარიღი: 30.09.2025



საექსპერტო დასკვნა

„ტექნიკური რეგლამენტი - მისაწვდომობის ეროვნული სტანდარტები“ არქიტეტურული, სანებართვო დოკუმენტაციის შესაბამისობა

მრავალფუნქციური - საოფისე შენობა
ს.კ.: 01.13.02.001.019

30 სექტემბერი, 2025 წელი

დამკვეთი
შპს „ARTLINE WINGS“
ს/ნ 445392557

შემსრულებელი
გიორგი ტვილდიანი

საექსპერტო დასკვნა წარმოადგენს არქიტექტურული პროექტის საქართველოს მთავრობის 2020 წლის 4 დეკემბრის №732დადგენილებასთან ტექნიკური რეგლამენტის – „მისაწვდომობის ეროვნული სტანდარტების“ დამტკიცების თაობაზე შესაბამისობის შეფასებას. საექსპერტო დასკვნის შესადგენად გამოყენებულ იქნა საქართველოს მთავრობის 2019 წლის 31 მაისის №255 დადგენილების მე-13 მუხლით განსაზღვრული არქიტექტურული პროექტი. საექსპერტო დასკვნა შედგენილია საქართველოს მთავრობის 2019 წლის 31 მაისის №256 დადგენილების მე-2 და მე-3 მუხლების საფუძველზე.

სარჩევი

სარჩევი 2
შენიშვნები 3
- მისაწვდომი სვლაგეზი 4
- ადგილის და შენობის ელემენტები 5
- წყალსადენის ელემენტები და მოწყობილობები 6
- საკომუნიკაციო ელემენტები და ფუნქციები. 7
- ჩაშენებული ავეჯი და მოწყობილობები 9
- მისაწვდომი ავტოსადგომი ადგილები 9
- დასკვნა 10

შენიშვნები

- საექსპერტო დასკვნა წარმოადგენს არქიტექტურული პროექტის საქართველოს მთავრობის 2020 წლის დეკემბრის №732 დადგენილებასთან ტექნიკურ რეგლამენტის "მისაწვდომობის ეროვნული სტანდარტების" დამტკიცების თაობაზე შესაბამისობის შეფასებას და არ მოიცავს საქართველოს ტერიტორიაზე მოქმედ, სამშენებლო სფეროში გამოყენებულ სხვა რაიმე დადგენილებასთან შესაბამისობის ანალიზს.

- საექსპერტო დასკვნაში გამოყენებული ტერმინები შეესაბამება მისაწვდომობის ეროვნულ სტანდარტებში გამოყენებულ ტერმინებს და უნდა განიმარტოს აღნიშნული წესების მიხედვით.

- საექსპერტო დასკვნისთვის მოწოდებული დოკუმენტაციის სისწორეზე და რეალობასთან შესაბმისობაზე პასუხისმგებელია მომწოდებელი მხარე.

- ექსპერტი პასუხს აგებს მხოლოდ არქიტექტურული პროექტის რეგლამენტთან შესაბამისობაზე და არა მის განხორციელებაზე ან/და მშენებლობის პროცესში, ასევე ექსპლუატაციის შემდგომ მისგან გადახვევაზე.

- დამკვეთი ვალდებულია შენობა-ნაგებობის მშენებლობა და შემდგომი ექსპლუატაციის პროცესი განახორციელოს წინამდებარე დასკვნის შესაბამისად და დასკვნაში აღნიშნული შენიშვნა-რეკომენდაციების გათვალისწინებით.

- საპროექტო შენობის არქიტექტურული დოკუმენტაციის ისეთი კორექტირება, რომელიც შეუსაბამობაში მოდის წინამდებარე დასკვნის ნაწილებთან, შეთანხმებული უნდა იყოს ექსპერტთან.

❖ მისაწვდომი სვლაგეზი

საპროექტო მიწის ნაკვეთსა და საპროექტო შენობაში მისაწვდომი სვლაგეზები შეესაბამება ტექნიკური რეგლამენტი - „მისაწვდომობის ეროვნული სტანდარტები“-ს მე-4 თავის დებულებებს. მისაწვდომი სვლაგეზი მოიცავს არაუმეტეს 1:20 დახრილ სავალ ზედაპირებს, კარებს და ლიფტს, რაც შეესაბამება 402.2 ქვეთავის მოთხოვნებს.

1. მისაწვდომი სვლაგეზის სავალი ზედაპირები შეესაბამება 403 ქვეთავის მოთხოვნებს, კერძოდ:

- იატაკის ზედაპირები არის მდგრადი, მყარი და არასრიალა, რაც შეესაბამება 302 ქვეთავის მოთხოვნას.

- საზოგადოებრივი სივრციდან საპროექტო მიწის ნაკვეთის გავლით მოწყობილი სავალი ზედაპირის დახრილი სვლა არ არის 1:20-ზე მეტად დახრილი.

- იატაკის ზედაპირებზე დონე სხვაობის დროს გამოყენებულია ლიფტები, სხვა შემთხვევაში იატაკის დონეები არ იცვლება, შესაბამისად დაკმაყოფილებულია 303-ე ქვეთავის მოთხოვნა.

- მისაწვდომი სვლაგეზის მინიმალური თავისუფალი სიგანე შენობაში უტოლდება 900 მმ-ს, ხოლო შენობის გარეთ - 1200 მმ-ს, რაც შეესაბამება 403.5.1 ქვეთავის მოთხოვნას.

- სადაც მისაწვდომი სვლაგეზი აკეთებს 180 გრადუსიან ბრუნს (სასაწყობო, თავშეყრის, სავაჭრო და საოფისე ფართობებზე), თავისუფალი სიგანე მოსატრიალებელთან მიახლოებისას და მოსატრიალებლიდან მოშორებისას აკმაყოფილებს 403.5.2.1 ქვეთავით განსაზღვრულ ყველა კრიტერიუმს.

- სადაც მისაწვდომი სვლაგეზი აკეთებს 90 გრადუსიან ბრუნს, თავისუფალი სიგანე მოსატრიალებელთან მიახლოებისას და მოსატრიალებლიდან მოშორებისას აკმაყოფილებს 403.5.3.1 ქვეთავით განსაზღვრულ ყველა კრიტერიუმს.

- საპროექტო შენობაში მისაწვდომი სვლაგეზები მოიცავს გვერდასავლელ სივრცეებს, რაც შეესაბამება 403.5.4.1 ქვეთავის მოთხოვნას.

2. კარები და გზა-კარები, რომლებიც მისაწვდომი სვლაგეზის ნაწილია შეესაბამება 404 ქვეთავის მოთხოვნებს, კერძოდ:

- მისაწვდომ სვლაგეზზე არსებული ყველა გზა-კარის თავისუფალი სიგანე არ არის 820 მმ-ზე ნაკლები, რაც შეესაბამება 404.2.2 ქვეთავის მოთხოვნას.

- მისაწვდომ სვლაგეზზე არსებულ ყველა კართან და გზა-კართან უზრუნველყოფილია მანევრირებისათვის თავისუფალი სივრცე 404.2.3.2 ცხრილის შესაბამისად. მანევრირებისთვის აუცილებელ თავისუფალ სივრცეში, იატაკის ზედაპირი შეესაბამება 302-ე ქვეთავს და მათი ზედაპირი არ არის 1:48-ზე მეტად დახრილი. ყოველივე აღნიშნული შეესაბამება 404.2.3 და 404.2.3.1 ქვეთავების მოთხოვნებს.

- გზა-კარების ზღურბლების სიმაღლე არაუმეტეს 13 მმ-ია, რაც შეესაბამება 404.2.4 ქვეთავის მოთხოვნას. რაც შეეხება ამავე ქვეთავით განსაზღვრულ იატაკის დონეებს შორის ცვლილების საკითხს, კარებთან იატაკის დონეები უცვლელია.

- კარის კავეულის სიმაღლე მდებარეობს არაუმცირეს 860 მმ და არაუმეტეს 1200 მმ სიმაღლეზე, რაც შეესაბამება 404.2.6.1 ქვეთავის მოთხოვნას.

- იატაკიდან 250 მმ-ის საზღვრებში, შვეულად გაზომვისას, კარების ზედაპირები გლუვია მიწოლის მხარეს და ასეთი გლუვი ზედაპირები კარის მთელ სიგანეზე გრძელდება. კარის კავეული და ნებისმიერი სხვა შემაფერხებელი ან გამოშვერილი ნაწილი, არ არის მოწყობილი იატაკიდან 250 მმ- ის საზღვრებში. ყოველივე აღნიშნული აკმაყოფილებს 404.2.9 ქვეთავის მოთხოვნებს.

3. საპროექტო შენობის ლიფტები აკმაყოფილებს სატნდარტების 407 ქვეთავის მოთხოვნებს ლიფტები, რომელიც მისაწვდომი სვლაგეზის ნაწილია უნდა შეესაბამებოდეს „მისაწვდომობის ეროვნული სტანდარტები“-ს მოთხოვნებს და ASME A17.1/CSA B44 სტანდარტს. იმის გათვალისწინებით, რომ ამ ეტაპისათვის შერჩეული არ არის ლიფტების ზუსტი სახეობა და არ არის დადგენილი ლიფტის ზუსტი სპეციფიკაციები, წარმოდგენილი დასკვნის საფუძველზე შეფასდა 407 ქვეთავის ძირითადი მოთხოვნებთან შესაბამისობის საკითხი (407 ქვეთავის მოთხოვნები სრულად უნდა იქნას გათვალისწინებული ლიფტის სახეობის და მწარმოებელი კომპანიის შერჩევისას, აღნიშნული კომპანიის მიერ ლიფტის სპეციფიკაციის და პარამეტრების დაზუსტებისას და ლიფტის დამონტაჟებამდე, პროექტში ასახული შენიშვნების შესაბამისად):

-სამგზავრო ლიფტების კაბინების შიდა ზომებია: 1200X2300 მმ და 1600X150 მმ რაც აკმაყოფილებს 407.4.1 ქვეთავის მოთხოვნებს.

-კაბინის კარები მდებარეობს კაბინის ცენტრში და მისი სუფთა სიგანე განსაზღვრულია მინიმუმ 900 მმ-ით, რაც შესაბამისობაში 407.3 და 407.4.1 ქვეთავთან.

❖ ადგილის და შენობის ელემენტები

1. საპროექტო შენობაში მისაწვდომი კიბის ვალდებულების საკითხი დარეგულირებულია საქართველოს მთავრობის 28.01.2016 წლის №41-ე დადგენილების საფუძველზე. ასეთი მისაწვდომი კიბისადმი მოთხოვნები ასევე შეესაბამება ტექნიკური რეგლამენტი - „მისაწვდომობის ეროვნული სტანდარტები“-ს მე-5 თავის დებულებებს, კერძოდ:

-კიბის მარშის ყველა საფეხურს აქვს თანაბარი სიმაღლის ამაღლებები და თანაბარი სიღრმის საბიჯელები. კიბის ამაღლების სიმაღლე უტოლდება 175 მმ და საბიჯელების სიღრმე განსაზღვრულია 280 მმ-ის სახით, რაც შეესაბამება 504.2 ქვეთავს.

-კიბის მარშის საზღვრებში არ არის მოწყობილი ღია შუბლები, რაც შეესაბამება 504.3 ქვეთავს.

-საფეხურის საბიჯელები შეესაბამება 302-ე ქვეთავს და დაქანება არ არის 1:48-ზე მეტი.

-კიბის ყოველი საფეხურის და საბიჯელის 40 მმ სავალ ნაწილს, რომელიც იზომება საფეხურის ნაშვერიდან თარაზულად, აქვს ერთგვაროვანი ფერის მქონე ზედაპირი, რომელიც საფეხურის დანარჩენი ნაწილისგან მკვეთრად განსხვავებულია (მუქი ღია ფონზე). ხილვადი კონტრასტი გრძელდება ყოველი საფეხურის ერთი კიდიდან საფეხურის მეორე კიდემდე.

-კიბის საზღვრებში მოწყობილია 505 ქვეთავის შესაბამისი სახელურები.

-ამოწეული სიმბოლოებითა და ბრაილის ასოებით შექმნილი, ნიშანი, წარწერით - „გასასვლელი/EXIT“ გასასვლელის გზა-კიბეში შესასვლელ ყველა კართან არის განთავსებული და ასეთივე ნიშანი განთავსებულია კიბის უჯრედიდან გარეთ გამავალ კართან. აღნიშნული ნიშანი შეესაბამება 703.3 და 703.4 ქვეთავების მოთხოვნებს.

-სართულის ამოსაცნობად, შიგა გასასვლელის გზაკიბის საზღვრებში, თითოეული სართულის ბაქანთან, დერეფანში გამავალი კარის მომიჯნავედ განთავსებულია 703.3 და 703.4 ქვეთავების შესაბამისი ნიშნები. სართულის აღმნიშვნელი ნიშანი ამობურცულია და იგი გამეორებულია ბრაილში, თანახმად 703.3.1 ქვეთავისა. ბრაილის ტექსტი შეესაბამება 703.4 ქვეთავს. ასევე აღსანიშნავია, რომ ამობურცული სიმბოლოების და ბრაილის შემცველი ნიშანი განთავსებულია კარის გასწვრივ საკეტიან მხარეს. ამობურცული სიმბოლოების და ბრაილის შემცველი ნიშნები ისეა განთავსებული, რომ კარის 45 გრადუსით გაღებისას, ნიშნის წინ შენარჩუნებულია 450x450 მმ იატაკის თავისუფალი სივრცე, თანახმად 703.3.11 ქვეთავისა.

❖ წყალსადენის ელემენტები და მოწყობილობები

1. საპროექტო ფართში განთავსებული ტუალეტები შეესაბამება 603 ქვეთავის მოთხოვნებს, კერძოდ:
- ტუალეტის ოთახებში უზრუნველყოფილია საპროექტო შენობებისათვის განკუთვნილი T-ს ფორმის მოსატრიალებელი სივრცე, რაც შეესაბამება 603.2.1 ქვეთავის მოთხოვნას.

- ტუალეტის ოთახების კარის გაღებისას, ისინი არ იჭრებიან მოწყობილობებისათვის განკუთვნილ იატაკის თავისუფალ სივრცეებში, რაც შეესაბამება 603.2.2 ქვეთავს.

2. ტუალეტის ოთახებში განთავსებული უნიტაზები შეესაბამება 604 ქვეთავის მოთხოვნებს, კერძოდ:
-უნიტაზის განთავსებულია კედელთან ახლოს და უნიტაზის ცენტრიდან კედლის ზედაპირამდე მანძილი განსაზღვრულია 450 მმ-ით, რაც შეესაბამება 604.2 ქვეთავის მოთხოვნას.

-უნიტაზთან მოწყობილია იატაკის თავისუფალი სივრცე 1400 მმ სიღრმისა და 1500 მმ სიგანის სახით, სადაც არ იჭრება რაიმე სახის დეტალი, რაც აკმაყოფილებს 604.3 ქვეთავის მოთხოვნას.

-უნიტაზის დასაჯდომის სიმაღლე განთავსებულია 450 მმ-ზე იატაკის ზედაპირიდან, რაც შეესაბამება 604.4 ქვეთავს.

-უნიტაზთან მოწყობილია ხელჩასაჭიდი ძელები 604.5 ქვეთავის მოთხოვნების დაცვით.
-უნიტაზთან მოწყობილი ძელები შეესაბამება 609 ქვეთავის მოთხოვნებს.

3. ტუალეტის ოთახებში განთავსებული ხელსბანები შეესაბამება 606 ქვეთავის მოთხოვნებს, კერძოდ:

-ხელსაბანთან მოწყობილია იატაკის თავისუფალი სივრცე, 606.2 ქვეთავის შესაბამისად.

-ხელსაბანის განთავსების სიმაღლე შესაბამისობაშია 606,3 ქვეთავის მოთხოვნასთან.

❖ საკომუნიკაციო ელემენტები და ფუნქციები.

1. საპროექტო შენობაში დაკმაყოფილებეულია საქართველოს მთავრობის 28.01.2016 წლის №41-ე დადგენილების მოთხოვნები შენობებში მისაწვდომობის ნიშნების მოწყობისა და ადგილმდებარეობის თაობაზე და ყველა ასეთი ნიშანი შეესაბამება ტექნიკური რეგლამენტი - „მისაწვდომობის ეროვნული სტანდარტები“-ს მოთხოვნებს, კერძოდ ნიშნები მოწყობილია ქვემოთ ჩამოთვლილ ადგილებში:

-გასასვლელის გზა-კიბეში შესასვლელ ყველა კართან, კიბის უჯრედიდან გარეთ გამავალ კართან და 0.00 ნიშნულზე გარეთ გამავალ ყველა კართან მოწყობილია ნიშანი ამოწეული სიმბოლოებითა და ბრაილის ასოებით, წარწერით - „გასასვლელი/EXIT“.
აღნიშნული ნიშანი შეესაბამება 703.3 და 703.4 ქვეთავების მოთხოვნებს, ამობურცულ სიმბოლოებსა და ბრაილთან მიმართებაში.

-სართულის ამოსაცნობად, შიგა გასასვლელის გზა-კიბეების საზღვრებში, თითოეული სართულის ბაქანთან, დერეფანში გამავალი კარის მომიჯნავედ განთავსებულია იატაკის დონის ამოსაცნობი ნიშანი.
აღნიშნული ნიშანი შეესაბამება 703.3 და 703.4 ქვეთავების მოთხოვნებს, ამობურცულ სიმბოლოებსა და ბრაილთან მიმართებაში.

-მისაწვდომობის საერთაშორისო სიმბოლო მოწყობილია საზოგადოებრივ სივრცეებში განთავსებულ ყველა მისაწვდომ ერთადგილიან ტუალეტის ოთახთან. **ნიშანი შეესაბამება 703.6.3 და 703.2 ქვეთავებს.**

-მისაწვდომობის საერთაშორისო სიმბოლო მოწყობილია მისაწვდომი მსუბუქი ავტომობილის და მიკროავტობუსის ავტოსადგომ სივრცეებში. **ნიშანი შეესაბამება 703.6.3 და 703.2 ქვეთავებს.**

- **ზემოაღნიშნულ ნიშნებში გამოყენებული ვიზუალური სიმბოლოები შეესაბამება 703.2 ქვეთავის მოთხოვნებს, კერძოდ:**

-სიმბოლოებს ტრადიციული ფორმა აქვთ. სიმბოლოები არ არის დაწერილი იტალიკით, დახრილად, გაკრული შრიფტით, მეტისმეტად დეკორატიულად ან სხვა უჩვეულო ფორმით.

-სიმბოლოების ზომა, სიგანე, შტრიხის სიგანე, სიმბოლოებს და სტრიქონებს შორის დაშორება შეესაბამება 703.2.4 – 703.2.8 ქვეთავების მოთხოვნებს.

-ვიზუალური სიმბოლოების იატაკიდან განთავსების სიმაღლე შეესაბამება 703.2.4 ცხრილს.

-სიმბოლოებისა და მათი ფონის ზედაპირი არ კაშკაშებს. სიმბოლოები ფონისგან განირჩევა, ანუ სიმბოლო სიმბოლო მუქი ფერისაა, ფონი კი ღია ფერის, რაც შეესაბამება 703.2.10 ქვეთავის მოთხოვნას.

- **ზემოაღნიშნულ ნიშნებში გამოყენებული ამობურცული სიმბოლოები შეესაბამება 703.3 ქვეთავის მოთხოვნებს, კერძოდ:**

-ამობურცული სიმბოლოები უკანა სიბრტყიდან ამობურცულია 703.3.2 ქვეთავის შესაბამისად.

-ლათინური სიმბოლოები ასახულია დიდი ასობგერებით, თანახმად 703.3.3 ქვეთავისა.

-ლათინური სიმბოლოებისთვის გამოყენებულია „SANS SERIF“-ის ტიპის შრიფტი. სიმბოლოები არ არის შესრულებული იტალიკით, დახრილად, ხელნაწერის სახით, მეტისმეტად დეკორატიულად ან სხვა უჩვეულო ფორმით, თანახმად 703.3.4 ქვეთავისა.

-შრიფტის ყველა სიმბოლოს დასაშვები სიმაღლე, სიგანე, სიმბოლოებს შორის დაშორება, სტრიქონებს შორის დაშორება განსაზღვრულია 703.3.5 – 703.3.9 ქვეთავების შესაბამისად.

-სიმბოლოების იატაკის დონიდან განთავსების სიმაღლე შეესაბამება 703.3.10 ქვეთავის მოთხოვნას.

-ამობურცული სიმბოლოების და ბრაილის შემცველი ნიშანების განთავსების არეალები შეესაბამება 703.3.11 ქვეთავის მოთხოვნებს.

-სიმბოლოები ფონისგან განირჩევა (მუქი ფერის სიმბოლოებს ღია ფერის ფონი აქვთ), თანახმად 703.3.12 ქვეთავისა.

- **ზემოაღნიშნულ ნიშნებში გამოყენებული ბრაილი შეესაბამება 703.4 ქვეთავის მოთხოვნებს, კერძოდ:**

-ნიშნებზე გამოყენებულია მე-2 ხარისხის ბრაილი, თანახმად 703.4.1 ქვეთავისა.

-ბრაილის წერტილებს აქვს გუმბათისებური ფორმა და ისინი უნდა შეესაბამება 703.4.3 ცხრილს.

-ბრაილის განთავსების პოზიცია შეესაბამება 703.4.4 ქვეთავს.

-ბრაილის იატაკიდან განთავსების სიმაღლე შეესაბამება 703.4.5 ქვეთავს.

- **ზემოაღნიშნულ ნიშნებში გამოყენებული მისაწვდომობის სიმბოლო შეესაბამება 703.6 ქვეთავის მოთხოვნებს, კერძოდ:**

-მისაწვდომობის სიმბოლოები მკვეთრად განირჩევა ფონისგან, ანუ მუქი ფერის სიმბოლო მოწყობილია ღია ფერის ფონზე, თანახმად 703.6.2 ქვეთავისა.

-მისაწვდომობის საერთაშორისო სიმბოლო შეესაბამება 703.6.3.1 სურათს.

-მისაწვდომობის სიმბოლოები და მათი ფონები არ არის ამრეკლავი.

❖ ჩაშენებული ავეჯი და მოწყობილობები.

1. მიმღების მომსახურებისათვის განკუთვნილი დახლი შეესაბამება 904 ქვეთავის მოთხოვნას, კერძოდ:

-დახლის ყველა ნაწილი მდებარეობს მისაწვდომ სვლაგეზზე.
-სალაროს დახლის ზედაპირის სიმაღლე შეესაბამება 904.4.2 ქვეთავის მოთხოვნას.

❖ მისაწვდომი ავტოსადგომი ადგილები

საპროექტო დოკუმენტაციის მიხედვით მიწის ნაკვეთზე გამოყოფილია ავტოსადგომი ადგილი შეზღუდული შესაძლებელობის მქონე პირებისთვის შენობა-ნაგებობის უსაფრთხოების წესების **1106.1 ცხრილის** შესაბამისად, ასევე საპროექტო ტერიტორიაზე დაცულია წესების **1106.5 ქვეთავის** მოთხოვნა მიკროავტობუსის სივრცესთან დაკავშირებით, კერძოდ უზრუნველყოფილია 1 შშმ პირის მისაწვდომი, და 1 მიკროავტობუსისთვის მისაწვდომი ავტოსადგომი ადგილი.

-პროექტის მიხედვით მსუბუქი ავტომობილების გასაჩერებელი მისაწვდომი სივრცეების გაბარიტული ზომებია 2500*5000 მმ, ხოლო მიკროავტობუსების გასაჩერებელი სივრცების გაბარიტული ზომებია 3500*5000 მმ, რაც აკმაყოფილებს სტანდარტების **502.2 ქვეთავების** მოთხოვნებს.

-თანახმად სტანდარტების **502.4 ქვეთავისა** მისაწვდომ ავტოსადგომ ადგილს ესაზღვრება **502.4 ქვეთავის** მიხედვით მოწყობილი 1500 მმ სიგანის და 5000 მმ სიგრძის მისაწვდომი გასავლელები, რომლებიც თავის მხრივ უკავშირდება მისაწვდომ სვლაგეზს.

-მისაწვდომი ავტოსადგომი ადგილების შვეული თავისუფალი სივრცე აკმაყოფილებს სტანდარტების **502.6 ქვეთავის** მოთხოვნებს და ამოსაცნობია **502.7 ქვეთავების** მოთხოვნების შესაბამისად.

❖ დასკვნა

ქალაქ თბილისში, დიდუბის რაიონში, აკაკი ბელიაშვილის N197, (ს/კ **01.13.02.001.019**) მდებარე მიწის ნაკვეთზე მრავალფუნქციური-საოფისე შენობის მისაწვდომობის პროექტის, სანებართვო დოკუმენტაცია სრულ შესაბამისობაშია ტექნიკურ რეგლამენტთან – "მისაწვდომობის ეროვნული სტანდარტები", ასევე ვადასტურებ, რომ დოკუმენტაცია შედგენილია მაღალ ტექნიკურ დონეზე და მოიცავს სანებართვო პროექტისთვის საჭირო ყველა საჭირო ინფორმაციას.

საექსპერტო დასკვნაში წარმოდგენილი შეფასებები განხორციელდა დამკვეთის მიერ მოწოდებულ არქიტექტურულ, სანებართვო პროექტზე დაყრდნობით და საქართველოს მთავრობის 2020 წლის 4 დეკემბრის №732 დადგენილების ტექნიკური რეგლამენტის – „მისაწვდომობის ეროვნული სტანდარტების“ დამტკიცების თაობაზე გამოყენებით. უნდა აღინიშნოს, რომ საპროექტო დოკუმენტაციის ცვლილება ან მშენებლობის დროს განხორციელებული რაიმე სახის ცვლილება, რომელიც იქნება აღნიშნულ არქიტექტურულ პროექტთან შეუსაბამო, ავტომატურად გამოიწვევს წარმოდგენილი საექსპერტო დასკვნის და შეფასებების გაუქმებას, ასევე საჭიროს გახდის არქიტექტურული პროექტის კორექტირებას და ახალი სამშენებლო ნებართვის მიღების აუცილებლობას.

საექსპერტო დასკვნის საფუძველზე პროექტს ეძლევა დადებითი შეფასება.

ექსპერტი: გიორგი ტვილდიანი

თარიღი: 30.09.2025



საქართველო

თბილისის აპოლონ ქუთათელაძის
სახელობის სახელმწიფო
სამხატვრო აკადემია

ბაკალავრის დიპლომი

TSAA № 000162

არქიტექტურის
ფაკულტეტის 2011 წლის 10 აგვისტოს № 96
გადაწყვეტილებით გიორგი ტყვილდიანს მიენიჭა
არქიტექტურის
ბაკალავრის აკადემიური ხარისხი

დეკანი
Dean ნოდარ ამაშუკელი
Nodar Amashukeli

რექტორი
Rector გიორგი ბუღაძე
Giorgi Bughadze

თბილისი
TBILISI

07 / რიცხვი/ day 02 / თვე/ month 2012 / წელი/ year

GEORGIA

**APOLLON KUTATELADZE
TBILISI STATE
ACADEMY OF ART**

BACHELOR'S DIPLOMA

TSAA № 000162

By Decision № 96 (10 August 2011) of the Faculty of
Architecture
George Tvildiani
was awarded the Degree of Bachelor of
Architecture

Seal

სარეგისტრაციო № 294
REGISTRATION

upf. Universitat Pompeu Fabra Barcelona

The Rector awards this

Master in Metropolis. Master in Architecture and Urban Culture

to

George Tvildiani

having successfully passed the assessment tests foreseen in the corresponding programme and a total of 60 ECTS credits
academic year 2011 - 2013

Barcelona, September 30, 2013

Interested party

Rector

Academic Management

Director General of the Continuing Education Institute Private Foundation

Registration Number: 2013/3435

ლოგო

უნივერსიტეტი პომპეუ ფაბრა
ბარსელონა

რექტორის მიერ

მეტროპოლისის მაგისტრის ხარისხი, არქიტექტურისა და ურბანული კულტურის მაგისტრის ხარისხი

მიენიჭა

გიორგი ტვილდიანს

რომელმაც 2011 – 2013 სასწავლო წლებში წარმატებით გაიარა შესაბამისი პროგრამით გათვალისწინებული შეფასების ტესტირება და მიიღო ჯამში 60 ECTS კრედიტი

ბარსელონა. 30 სექტემბერი 2013წ.

დაინტერესებული მხარე

რექტორი - *ხელმოწერილია*

სასწავლო მენეჯმენტი - *ხელმოწერილია*

სწავლის გაგრძელების ინსტიტუტის კერძო ფონდის გენერალური დირექტორი - *ხელმოწერილია*

რეგისტრაციის ნომერი: 2013/3435

თარგმანი ქართულიდან ინგლისურ ენაზე შეასრულა
შორენა ბედუკაძემ

სანოტარო მოქმედების რეგისტრაციის ნომერი	N180378228
სანოტარო მოქმედების რეგისტრაციის თარიღი	11.04.2018 წ
სანოტარო მოქმედების დასახელება	დოკუმენტის თარგმანზე დიპლომირებული მთარგმნელის ხელმოწერის დამოწმება
ნოტარიუსი	ლია ირემაძე
სანოტარო ბიუროს მისამართი	ქ. თბილისი, დ. გურამიშვილის გამზირი №23ა, კომერციული ფართი №45, ბლოკი „გ“, II სართული.
სანოტარო ბიუროს ტელეფონი	599167349
სანოტარო მოქმედების ინდივიდუალური ნომერი	42039261624318

სანოტარო მოქმედებისა და სანოტარო აქტის შესახებ ინფორმაციის (მისი შექმნის, შეცვლის და/ან გაუქმების შესახებ) მიღება–გადამოწმება შეგიძლიათ საქართველოს ნოტარიუსთა პალატის ვებ–გვერდზე: www.notary.ge ასევე შეგიძლიათ დარეკოთ ტელეფონზე: +995(32) 2 66 19 18

ორი ათას **თვრამეტი წლის თერთმეტ** აპრილს მე, ნოტარიუსს ლია ირემაძეს, რომლის სანოტარო ბიურო მდებარეობს მისამართზე: თბილისი, დ. გურამიშვილის გამზ. 23ა, კომერციული ფართი N45, ბლოკი „გ“, II სართული, მომმართა თარჯიმანმა შორენა ბედუკაძემ (დაბ. 04.05. 1983წელს თბილისში, ბარათის ნომერი 12ID69145 გაც. 06.05.2013წელს იუსტიციის სამინისტროს მიერ, პირადი №01022008082, მცხ. ქ.თბილისი მუხიანი 3 მრ, კორპ 19, ბ-71). მან წარმოადგინა თარგმანი **ინგლისური ენიდან ქართულ ენაზე** და მოითხოვა დოკუმენტის თარგმანზე თავისი ხელმოწერის სანოტარო წესით დამოწმება. თარჯიმანმა განაცხადა რომ არის ინგლისური ენის სპეციალისტი და წარმოადგინა ენის ცოდნის დამადასტურებელი დოკუმენტი: ილია ჭავჭავაძის სახელობის საქართველოს ეროვნული უნივერსიტეტის დიპლომი SeU № 000089, გაც. 21.06.2006წელს.

მე შევამოწმე მისი უფლებამოსილება და ქმედუნარიანობა და ვადასტურებ, რომ მის ქმედუნარიანობაში ეჭვის შეტანის საფუძველი არ მქონდა. მე დავადგინე მისი ნების გამოვლენის ნამდვილობა და განვუმარტე დოკუმენტზე ხელმოწერის სამართლებრივი შედეგები. მე, ნოტარიუსმა ლია ირემაძემ, გავაფრთხილე თარჯიმანი იმ პასუხისმგებლობის შესახებ, რომელიც მას ეკისრება თარგმანის არასწორად შესრულების შემთხვევაში. თარჯიმანმა ჩემს წინაშე დაადასტურა, რომ თარგმანი ზუსტია და ჩემი თანდასწრებით ხელი მოაწერა **ერთ** გვერდზე, რასაც ვამოწმებ.

გადახდილია სანოტარო საზღაური **2,00** /ორი/ ლარი, თანახმად "სანოტარო მოქმედებათა შესრულებისათვის საზღაურისა და საქართველოს ნოტარიუსთა პალატისთვის დადგენილი საფასურის ოდენობის, მათი გადახდეყინებისა და მომსახურების ვადების შესახებ საქართველოს მთავრობის დადგენილების (2011 წლის 29 დეკემბერი, №507) 31-ე მუხლის მე-3 პუნქტისა

ასევე გადახდილია ამავე დადგენილების 39 [illegible] შესაბამისად, ელექტრონულ სანოტარო რეესტრში [illegible] სანოტარო მოქმედების რეგისტრაციის საფასური 2 (ორი) ლ[illegible] დღგ-ს ჩათვლით).

ნოტარიუსი: ლია ირემაძე

On the eleventh of April of two thousand and eighteen, I, notary **Lia Iremadze,** whose notary bureau is located on address – city Tbilisi, D. Guramishvili aven. N23[a], commercial space N45, block "G", II floor, was addressed by translator **Shorena Bedukadze** (born on 04.05.1983 in Tbilisi, ID card 12ID69145, issued in 06.05.2013 by the Ministry of justice Tbilisi, personal number №01022008082, residing on address: Flat 71 in the building 19 Mukhiani III m /r. Tbilisi). She presented translation, made **from English into Georgian** and asked to certify her signature of on the translation by notary rule.

Translator said tha t she is the specialist of English language and presented the confirming document of knowing the language: Diploma of Ilia Chavchavadze Georgian National University SEU №000089, issued 21.06.2006.

I checked her authority and efficacious abilities and confirmed that I have not base to begin to doubt about her efficacious abilities. Then I ascertained the reality of her wish and explained her the juridical results of the signature on the document. I, notary Lia Iremadze, warned translator about that responsibility, which is obliged on her in case of the incorrectness of the translation. Translator guaranteed the correctness of the translation and in my presence signed it on **one** page, what I confirm.


The notary tax is paid: **2.00 /two/** GEL, according to the part 3 of the article №31 of resolution of Government of Georgia about fee for notary action tax and amount of price established for Chamber of Notary of Georgia, terms of their service and payment (December 29, 2011, №507).

Also is paid 2 (two) GEL (including VAT), according to the article [illegible] price for the registration the notary actions in the electronic notary register

NOTARY: LIA IREMADZE

შეკვრილმა და დანომრილმა

_____ ფურცელზე

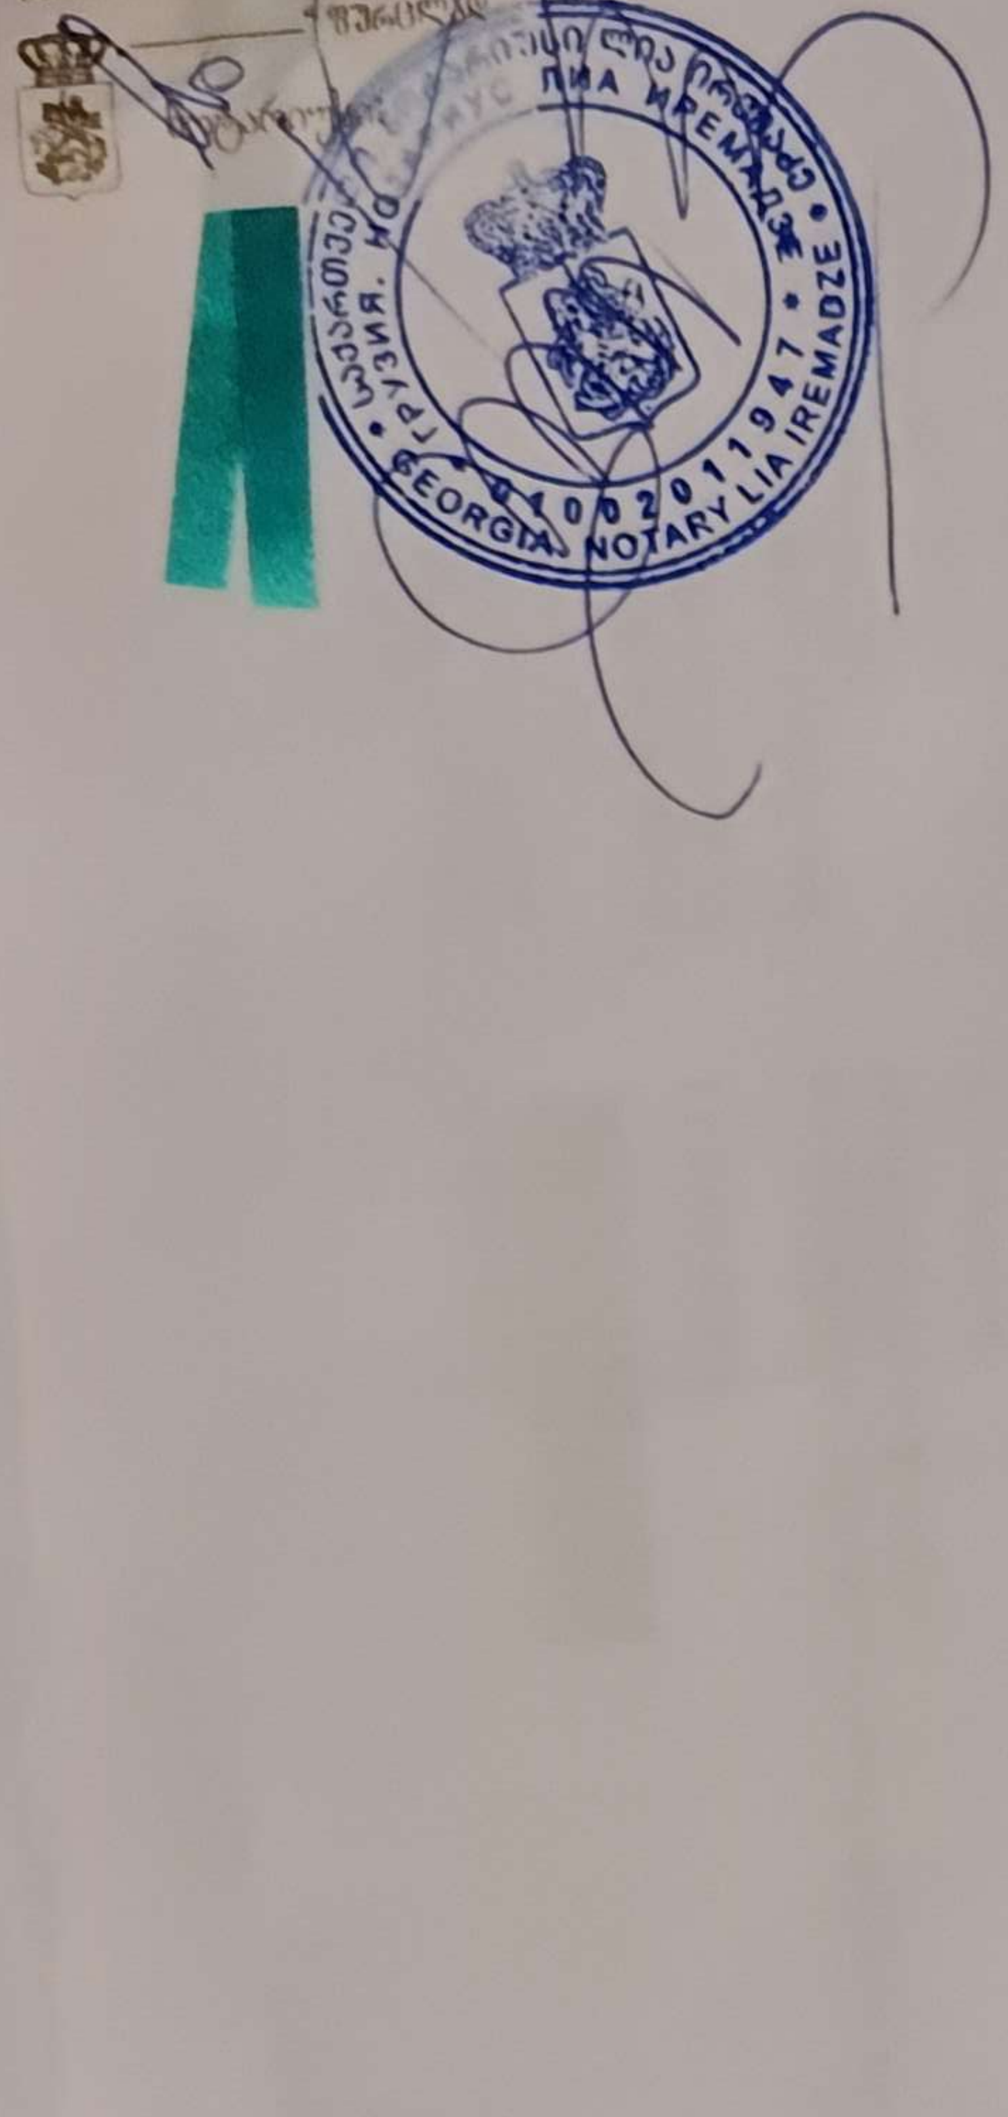

APOSTILLE

(Convention de La Haye du 5 octobre 1961)

1. ქვეყანა/Country: საქართველო/Georgia

მოცემული ოფიციალური დოკუმენტი/This public document

2. ხელმოწერილია: გ. ბუღაძე

has been signed by: G. Bughadze

3. რომლის თანამდებობაც არის/acting in the capacity of:

სსიპ თბილისის აპოლონ ქუთათელაძის სახელობის სახელმწიფო სამხატვრო აკადემიის რექტორი/Rector of Apollon Kutateladze Tbilisi State Academy of Art LEPL

4. დამტკიცებულია/bears the seal/stamp of: სსიპ თბილისის აპოლონ ქუთათელაძის სახელობის სახელმწიფო სამხატვრო აკადემიის ბეჭდით/შტამპით / Apollon Kutateladze Tbilisi State Academy of Art LEPL

დამოწმებულია/Certified

5. ადგილი/at: თბილისი/Tbilisi

6. თარიღი/the: 12/03/2013

7. დამოწმებულია/by: საქართველოს იუსტიციის სამინისტროს სსიპ სახელმწიფო სერვისების განვითარების სააგენტო/LEPL Public Service Development Agency of the Ministry of Justice of Georgia

8. N: 498113429734325

9. ხელმოწერა/Signature

10. ბეჭდის/შტამპის ადგილი/Seal/stamp

E-Register: http://Apostille.cra.ge

დამამზადებელი: შპს „პრინტ მასტერი"

დამკვეთი: თბილისის აპოლონ ქუთათელაძის სახელობის სახელმწიფო სამხატვრო აკადემია

სუს-ს რეგისტრაციის №04-3436

თბილისის აპოლონ ქუთათელაძის სახელობის სახელმწიფო სამხატვრო აკადემია

ბაკალავრის

დიპლომი

დ.აღმაშენებლის 117
ტელ/ფაქსი: (99532) 2964657
Email: arko04@mail.ru

D. agmashenebeli 117
Tel/Fax: (99532) 2964657
Email: arko04@mail.ru

25.02.2022

ცნობა

ეძლევა მოქალაქე გიორგი ტვილდიანს (პირადი N 01008043924) მასზედ, რომ 2013 წლის 23 თებერვლიდან დღემდე მუშაობს შპს „arko 04”-ში არქიტექტორის თანამდებობაზე.

ცნობა ეძლევა დანიშნულების ადგილზე წარსადგენად.

შპს “arko 04” დირექტორი

დავით გუნცაძე