ფასადი 1 - 9 ღერძებში

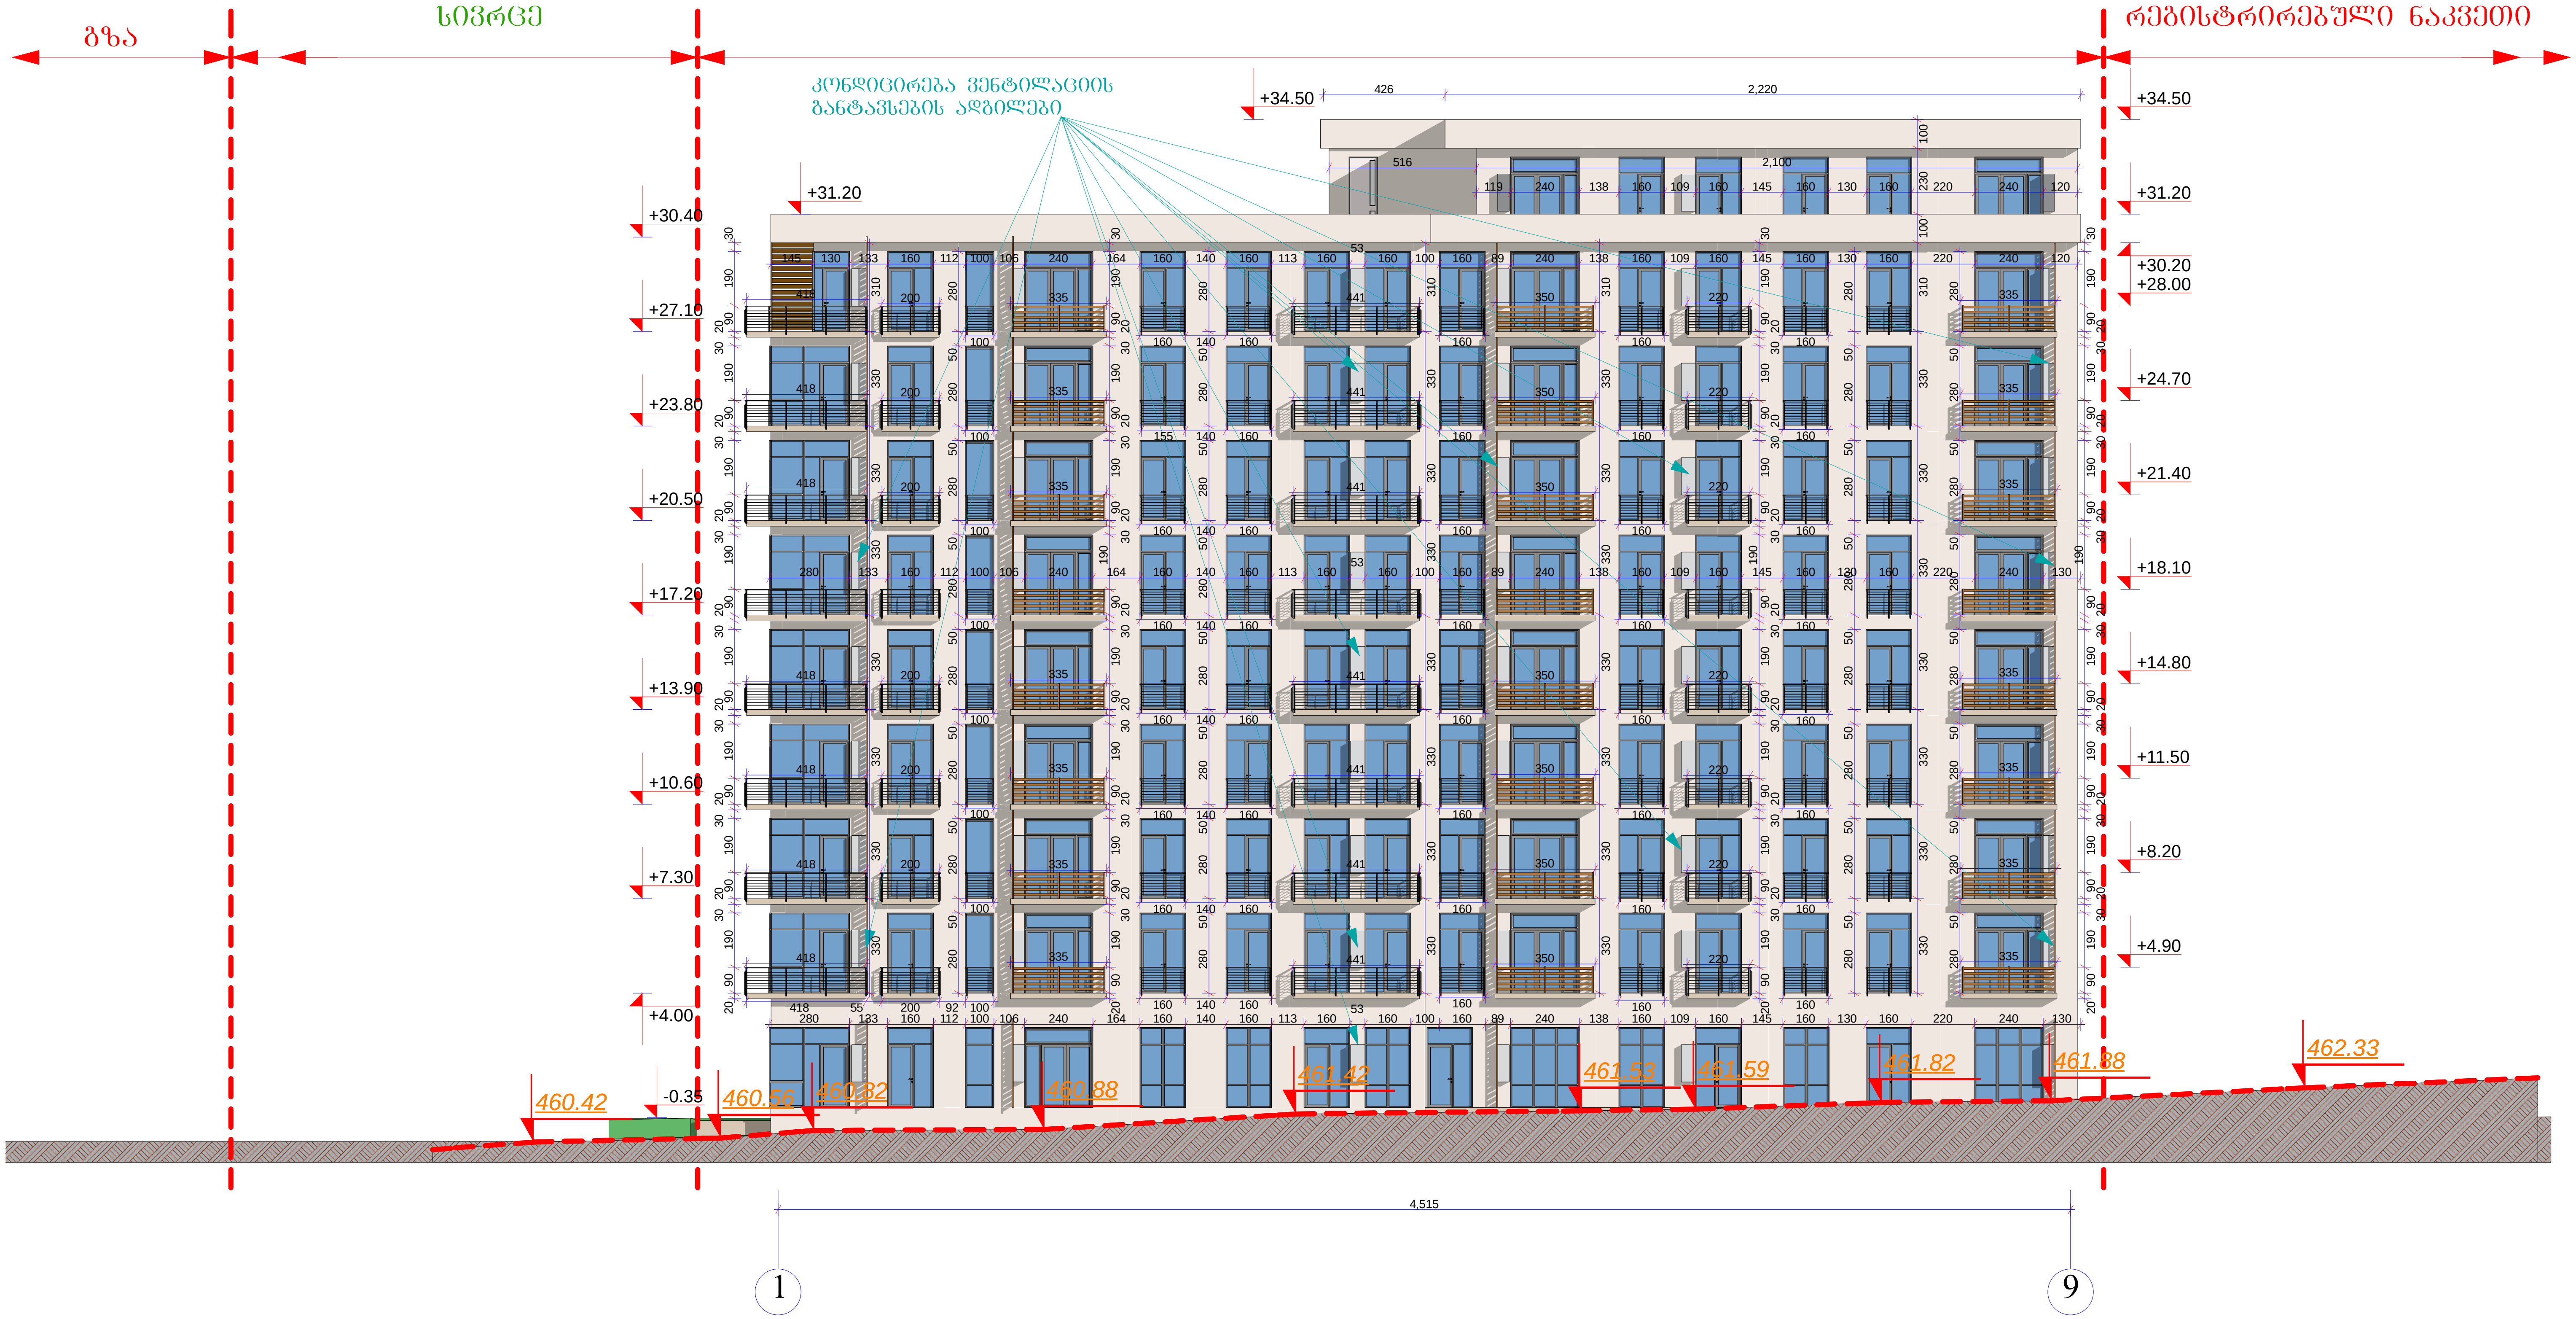

A-3	1-18 პროექტის №	დამკვეთი: შ.პ.ს. დომინანტი		ნახაზი: საპროექტო შენობის ფასადი 1 - 9 ღერძებში	პროექტის დასახელება 10 სართულიანი მრავალ ბინიანი საცხოვრებელი სახლის ქალაქგეგმარებითი დასაბუთება		თარიღი 21/09/2013	
არქიტექტორი		ზ. ხაჩიძე						
არქიტექტორი		მ. პაპუკაშვილი		შ.პ.ს GD group ალმაშენებლის ხეივანი მე-12-ე კმ 596472727	მასშტაბი 1-200	სტადია პროექტი	ინდექსი	ფურც. № 22

ფასადი 9 - 1 ღერძებში

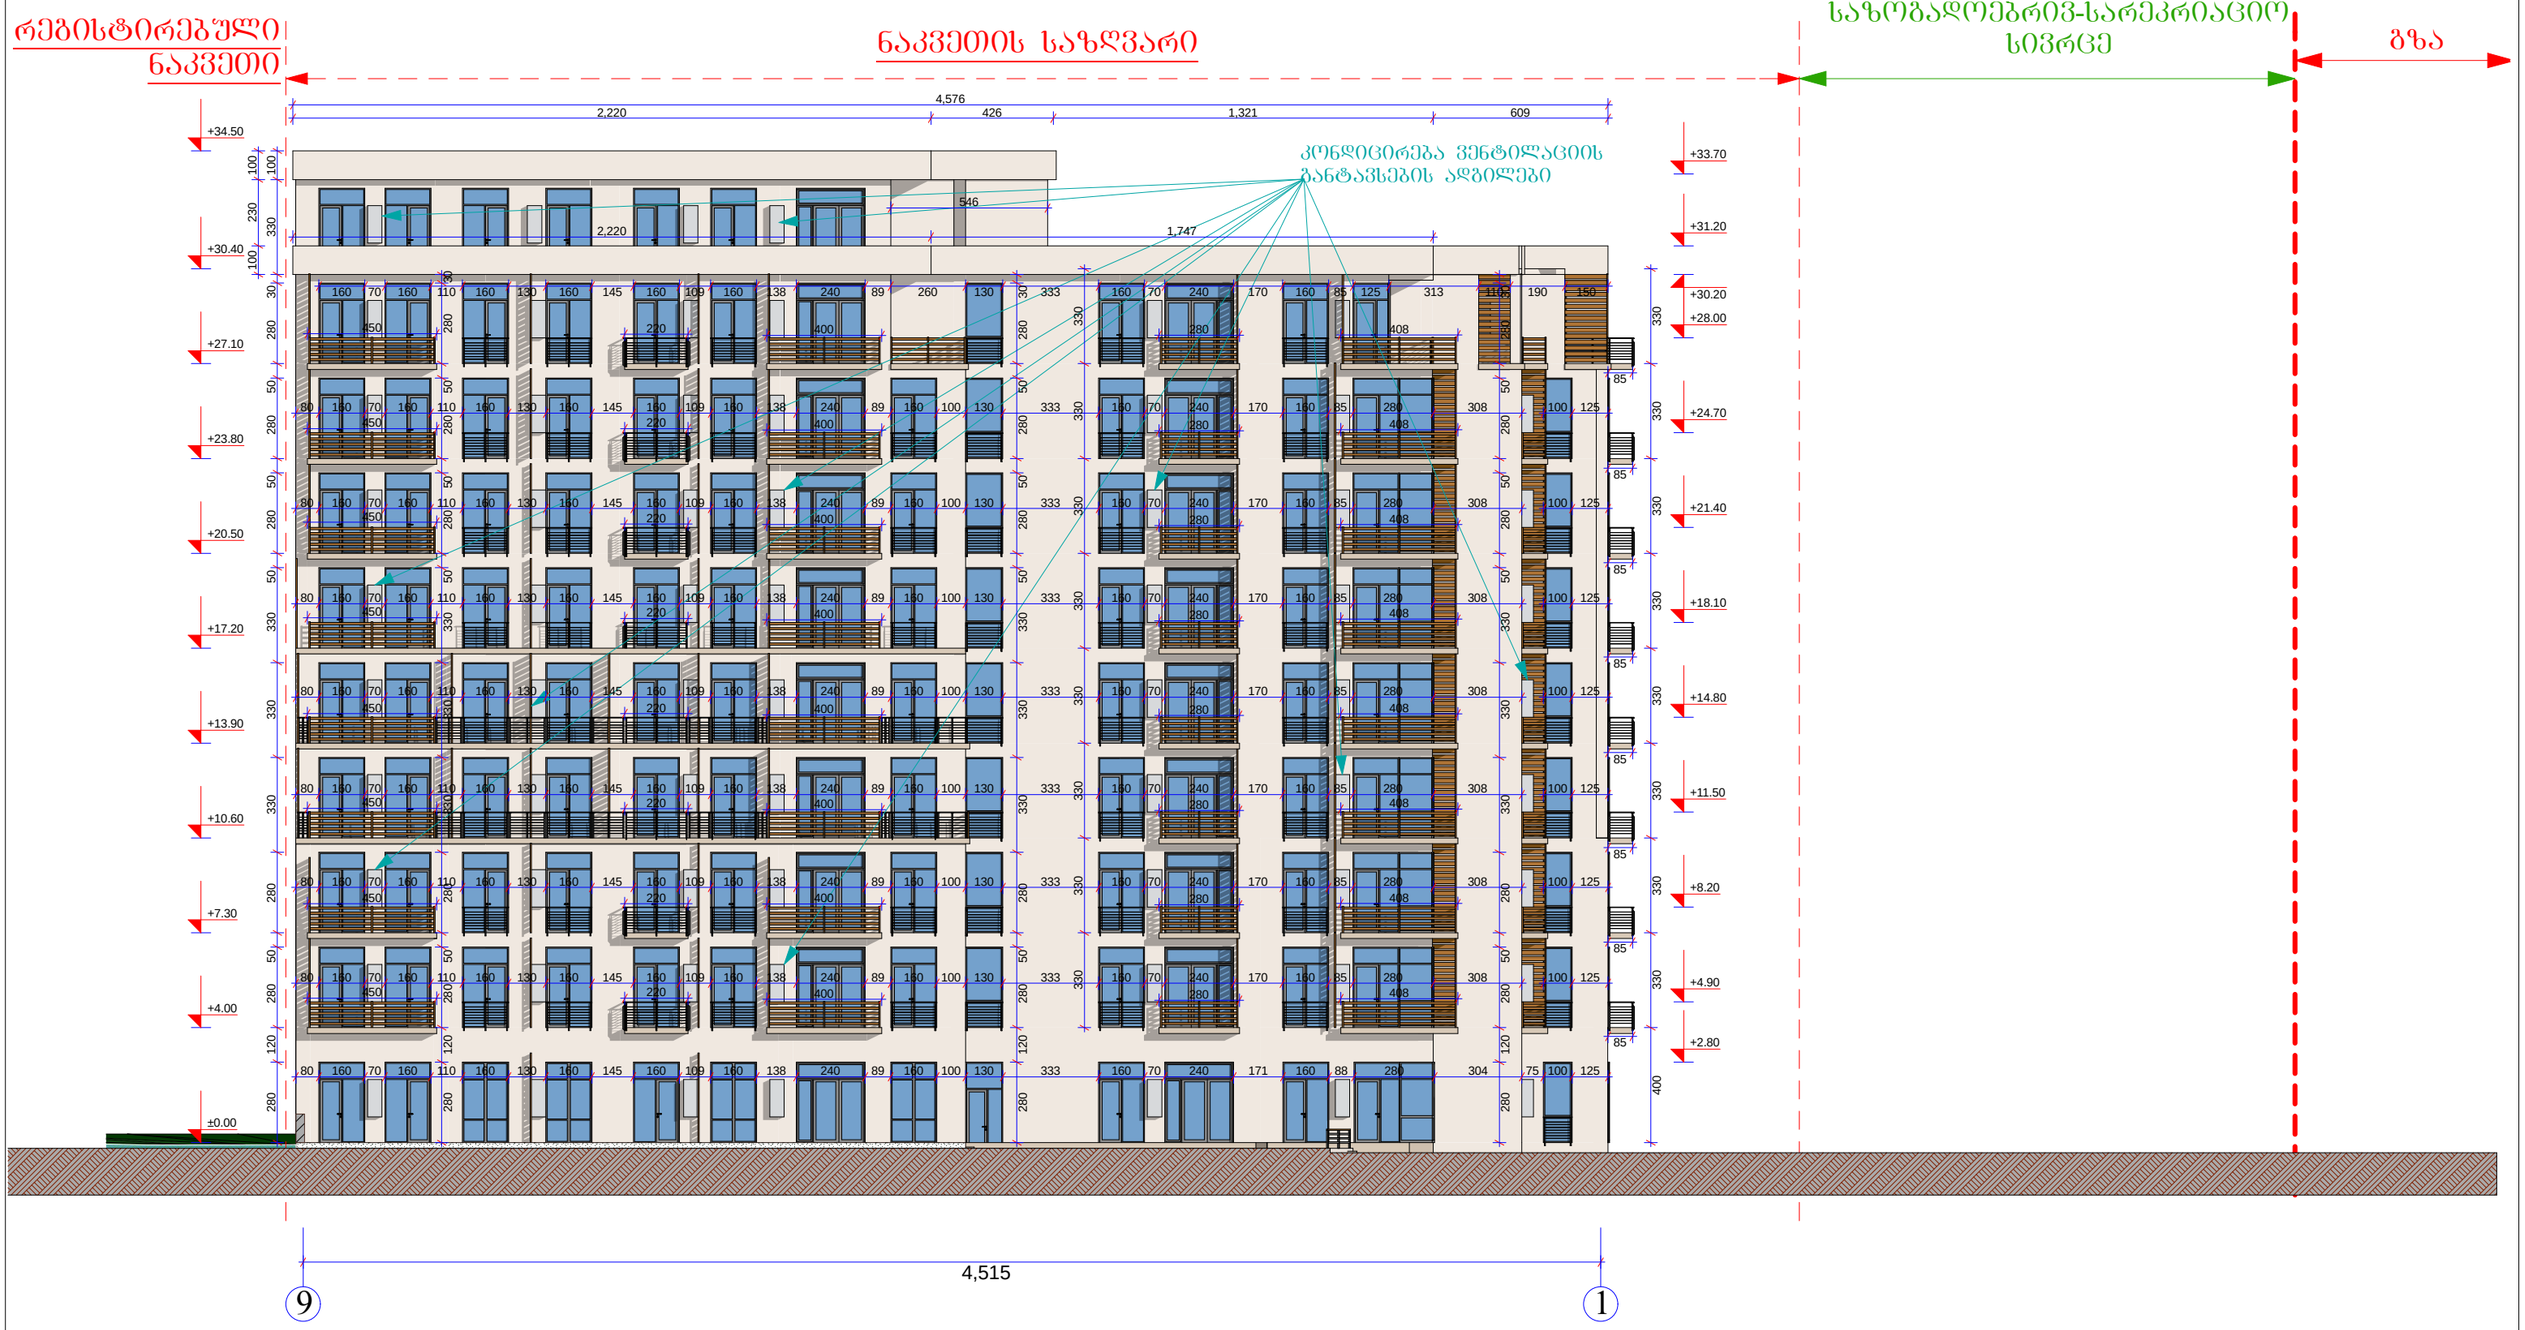

A-3	I-18 პროექტის №	დამკვეთი: შ.პ.ს. დიმინანტი	ნახაზი: საპროექტო შენობის ფასადი 9 - 1 ღერძებში	პროექტის დასახელება: 10 სართულიანი მრავალ ბინიანი საცხოვრებელი სახლის ძალაძგებმარებითი დასაბუთება	თარიღი 21/09/2013
არქიტექტორი	ზ. ხაბიძე				
არქიტექტორი	მ. პაპუაშვილი	შ.პ.ს GD group ალმაშენებლის ხელვანი მე-12-ე კმ 596472727		მასშტაბი 1-200 / სტადია პროექტი / ობიექტი / ფურც. № 23	

А-3	I-18	ლიტერატურა		
	ფურცლების №	ფურცლების რაოდენობა		

ფასადი ა - ე ღერძებში

ჭერის ჭუჩა

გზისპირა ბამწვანებისათვის განკუთვნილი ზოლი

ნაკვეთის საზღვარი

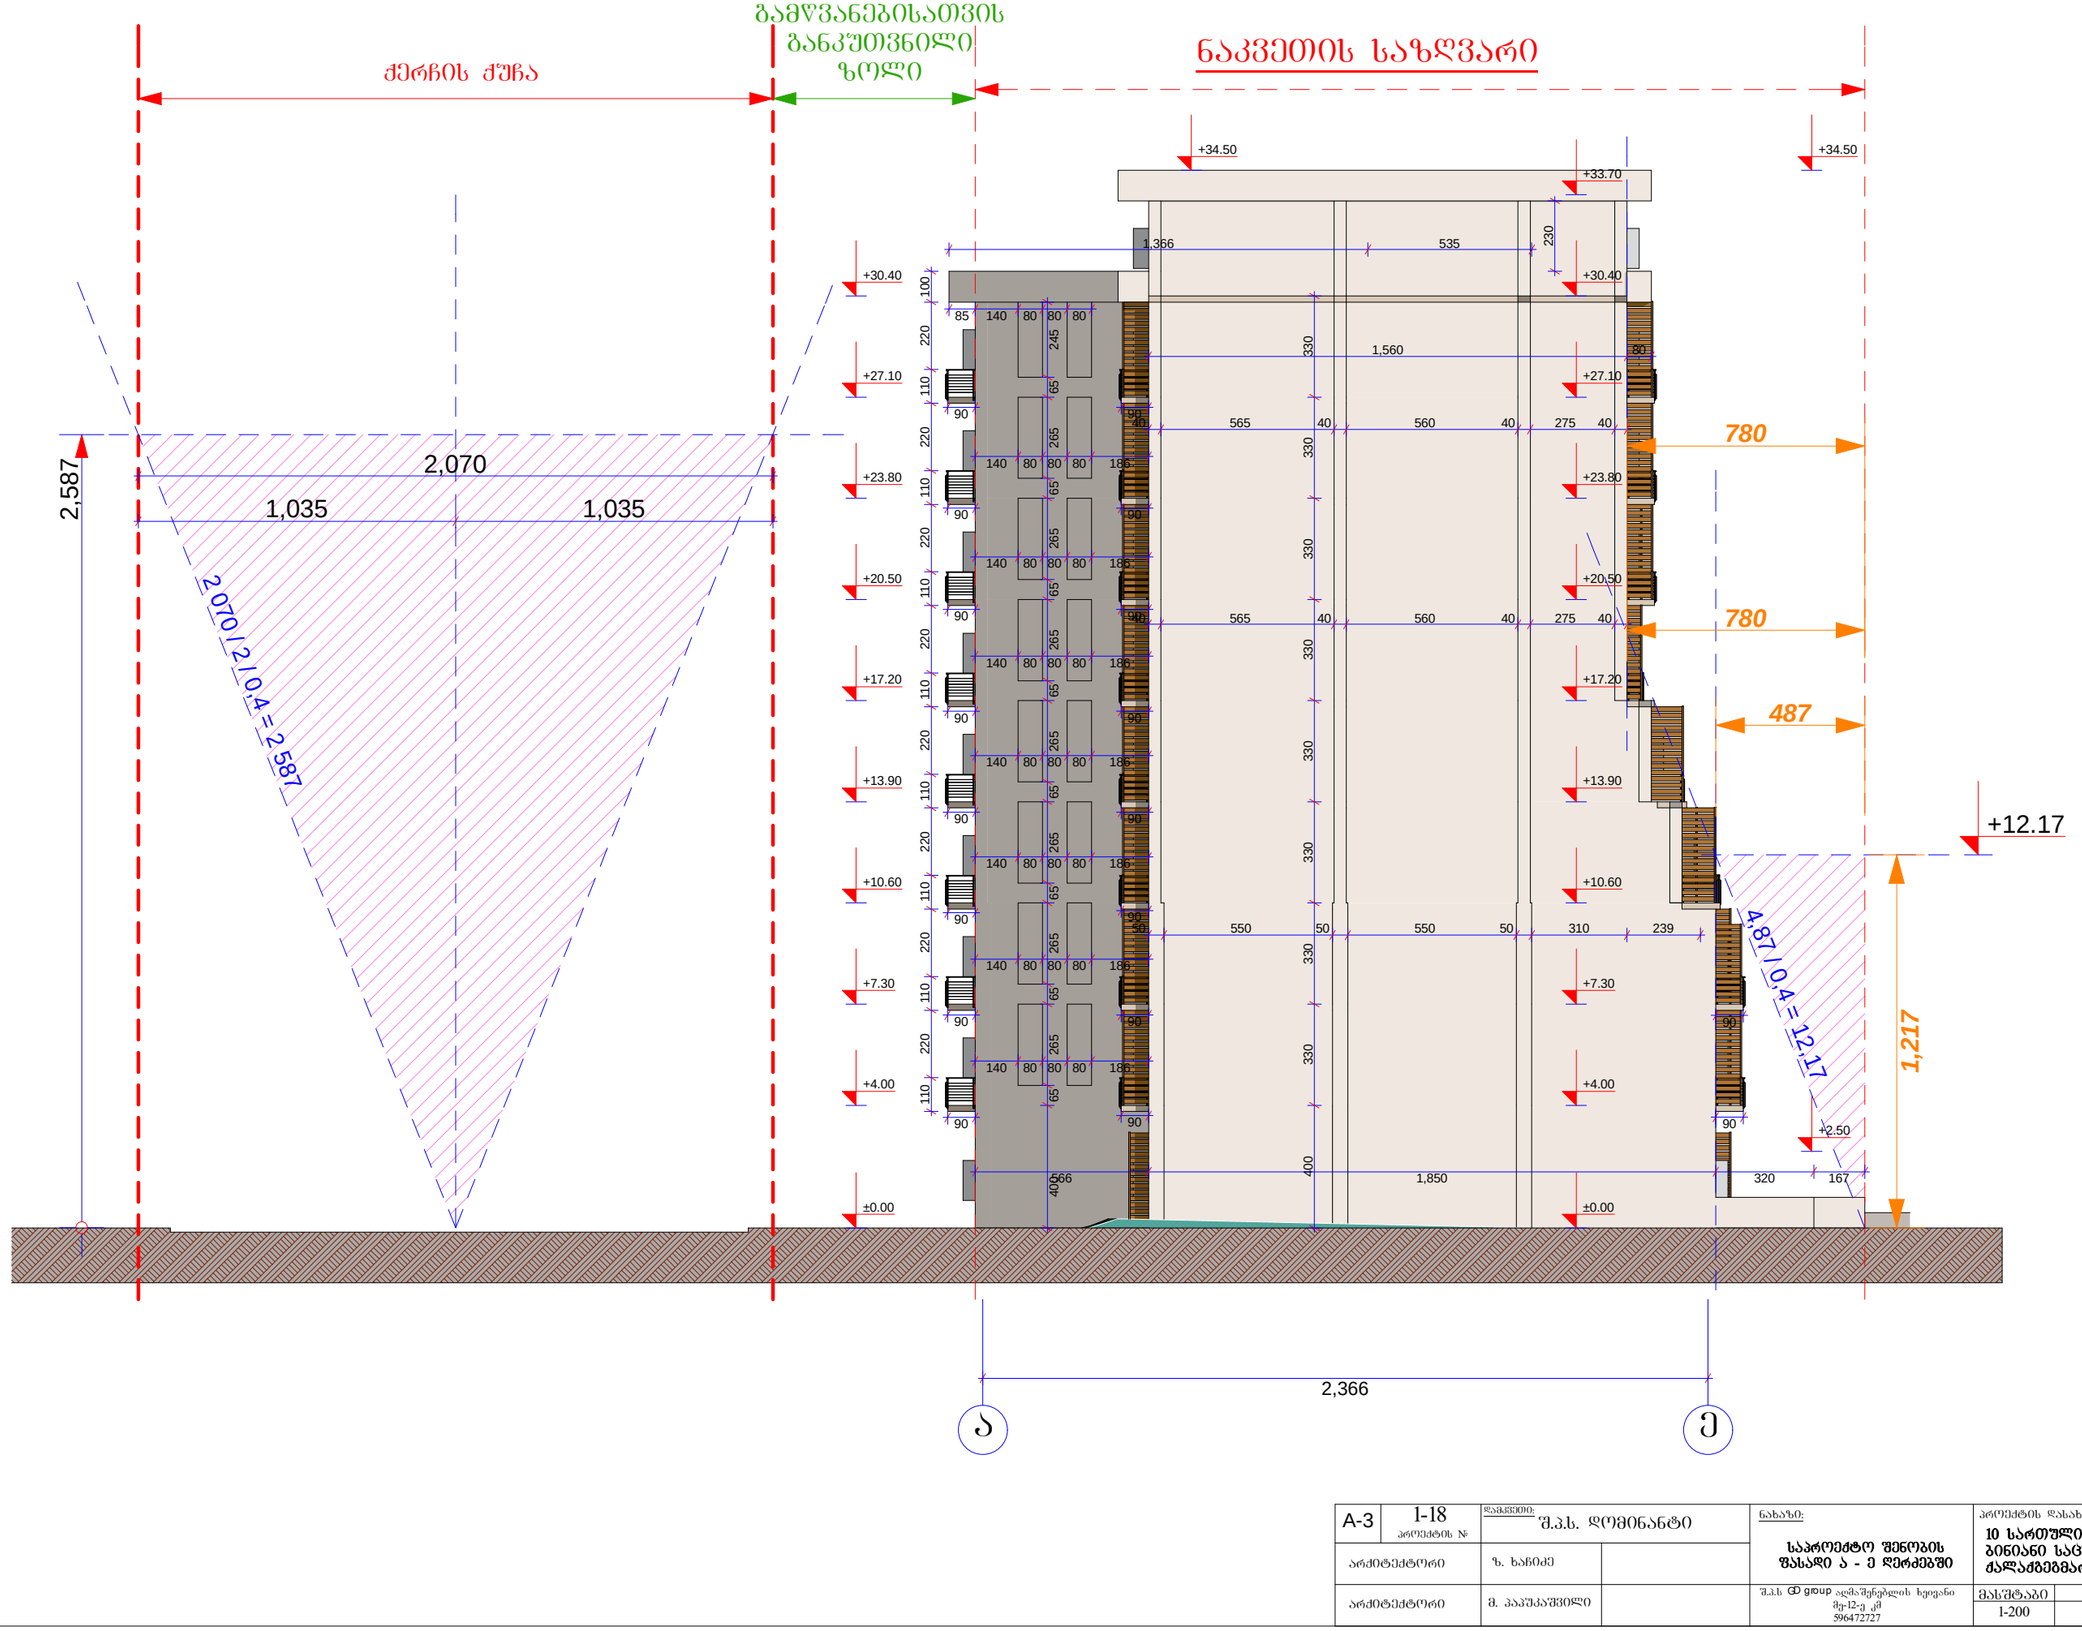

A-3	1-18 პროექტის №	დამკვეთი: შ.პ.ს. დღვინანტი		ნახაზი: საპროექტო შენობის ფასადი ა - ე ღერძებში	პროექტის დასახელება: 10 სართულიანი მრავალ ბინიანი საცხოვრებელი სახლის ძალაძგმემარებითი დასაბუთება	თარიღი 21/09/2013
არქიტექტორი	ზ. ხარიძე					
არქიტექტორი	მ. პაპუაშვილი		შ.პ.ს GD group აღმაშენებლის ხეივანი მე-12-ე კ/მ 596472727		მასშტაბი 1-200	სტადია პროექტი	ინდექსი	ფურც. № 25