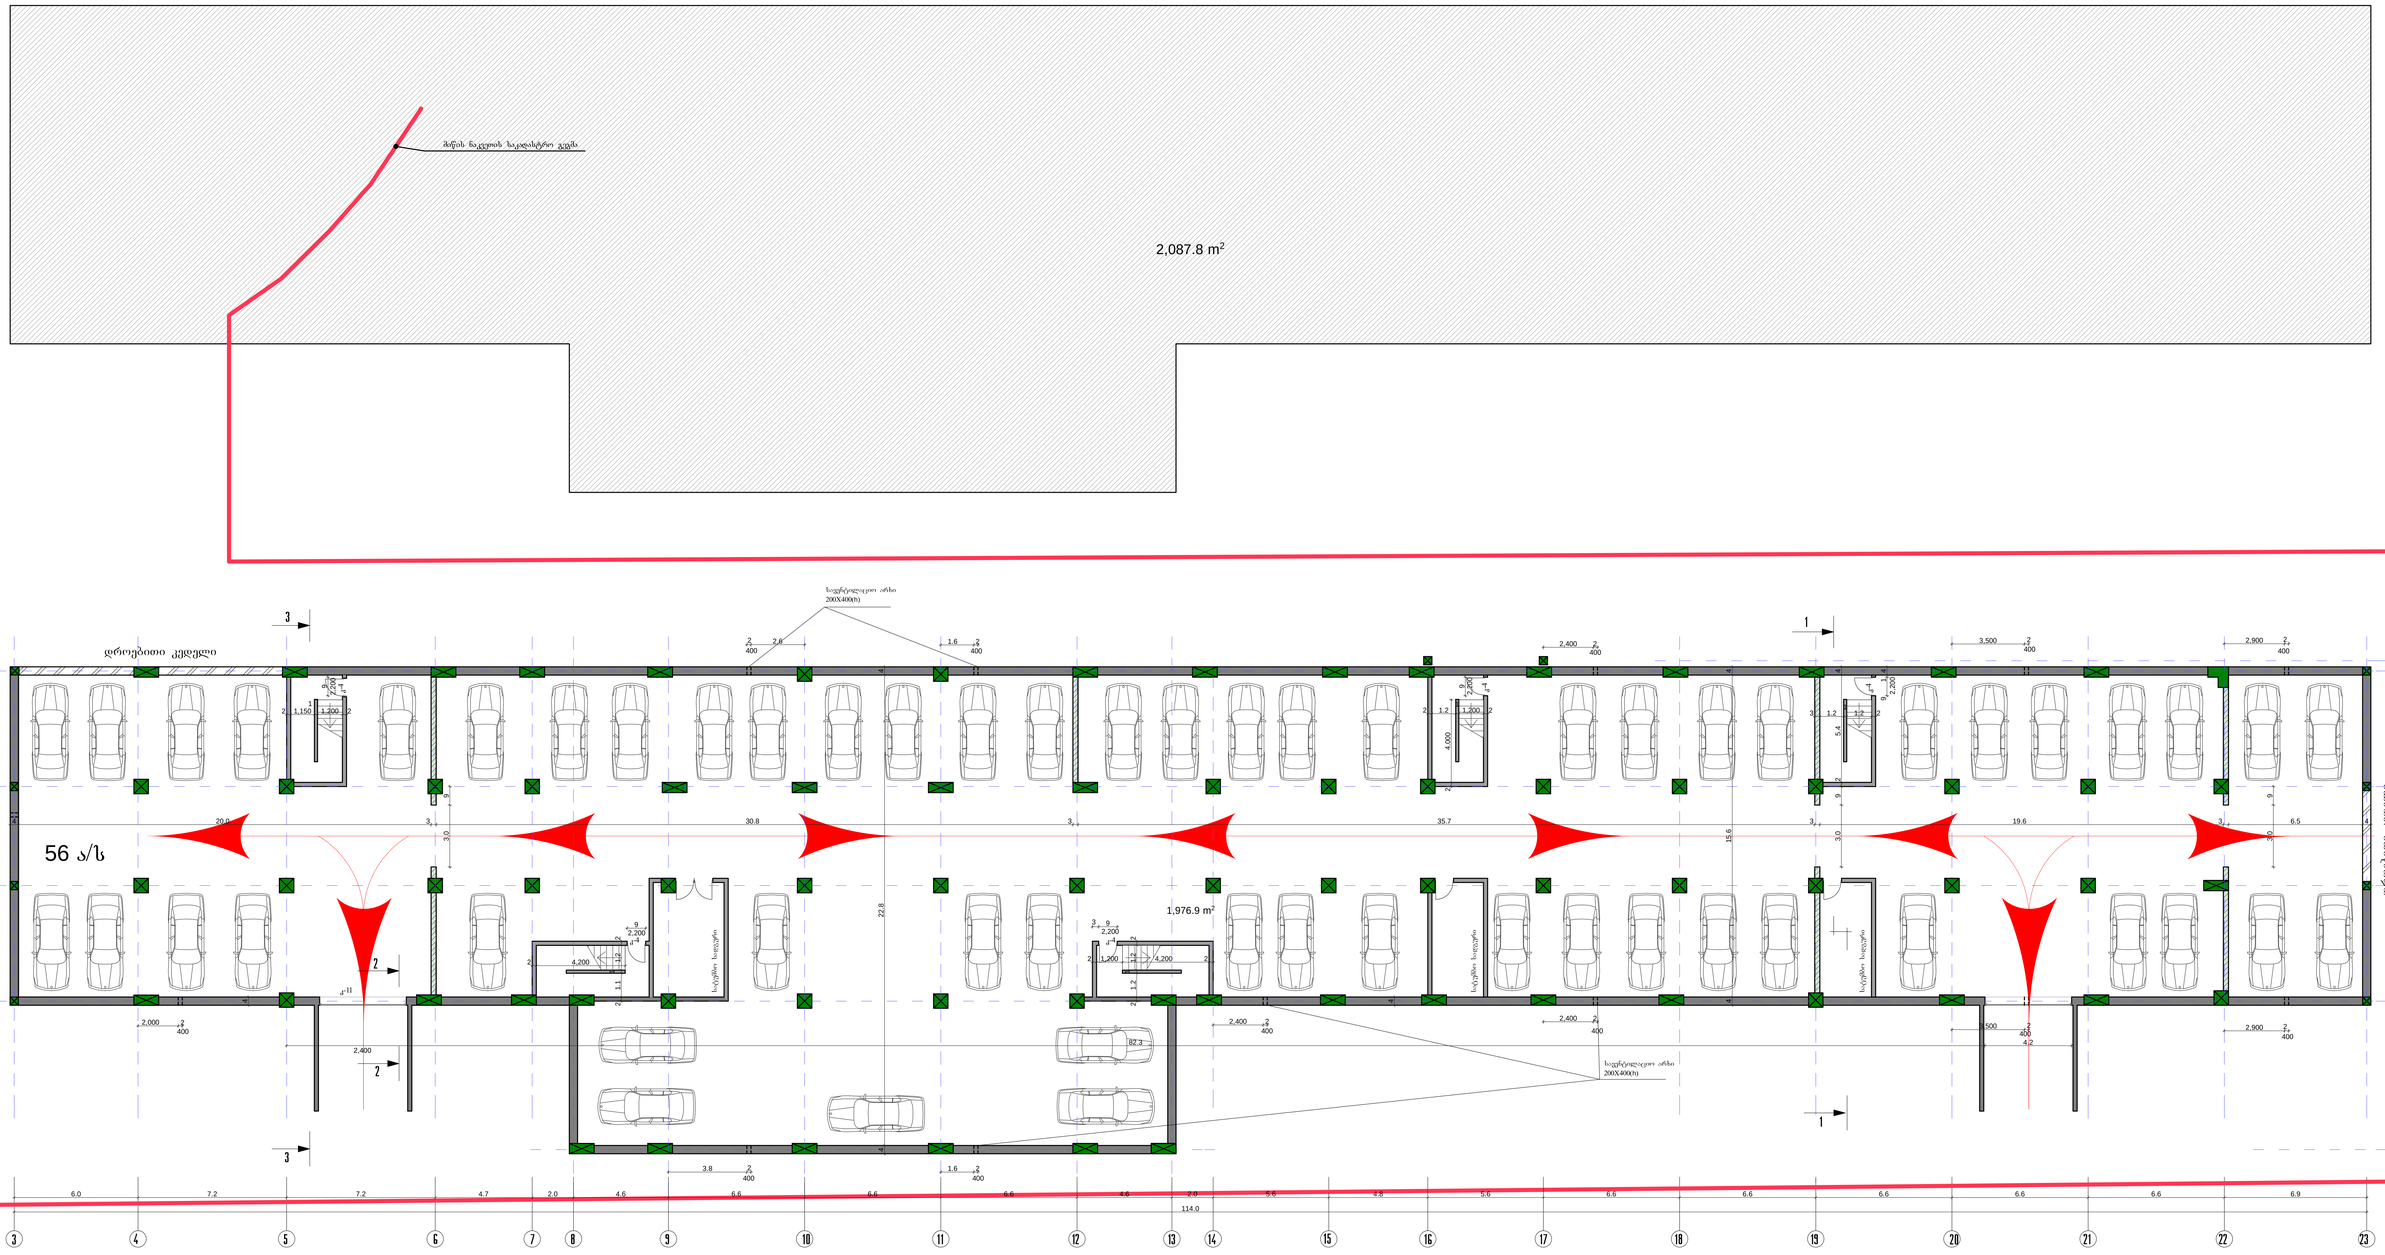
2,087.8 m²
1,976.9 m²
82.3
56 ა/ს
დროებითი კედელი
3
1
2
3.800
1.600
2.400
3.500
2.900
1.150
1.200
2.200
4.200
2.000
4.000
1.2
6.0
7.2
7.2
4.7
2.0
4.6
6.6
6.6
6.6
4.6
2.0
5.6
4.8
5.6
6.6
6.6
6.6
6.6
6.6
6.9
114.0
20.0
30.8
35.7
19.6
6.5
22.8
15.6
5.6
4.8
23.2
5.6
7.2
3
4
5
6
7
8
9
10
11
12
13
14
15
16
17
18
19
20
21
22
23
Ⴃ
Ⴁ
Ⴂ
Ⴃ

1,596.9 m²

1,596.9 მ² :5838 მ² =კ1 0.3

მიწის ნაკვეთის საკადასტრო ზღვარი

807.4 m²

14168.5 მ² :5838 მ² =კ2 2.4

402.3 m²

45.00m²

109,98m²

101.1

მიწის ნაკვეთის საკადასტრო გეგმა

1,613.9 m²

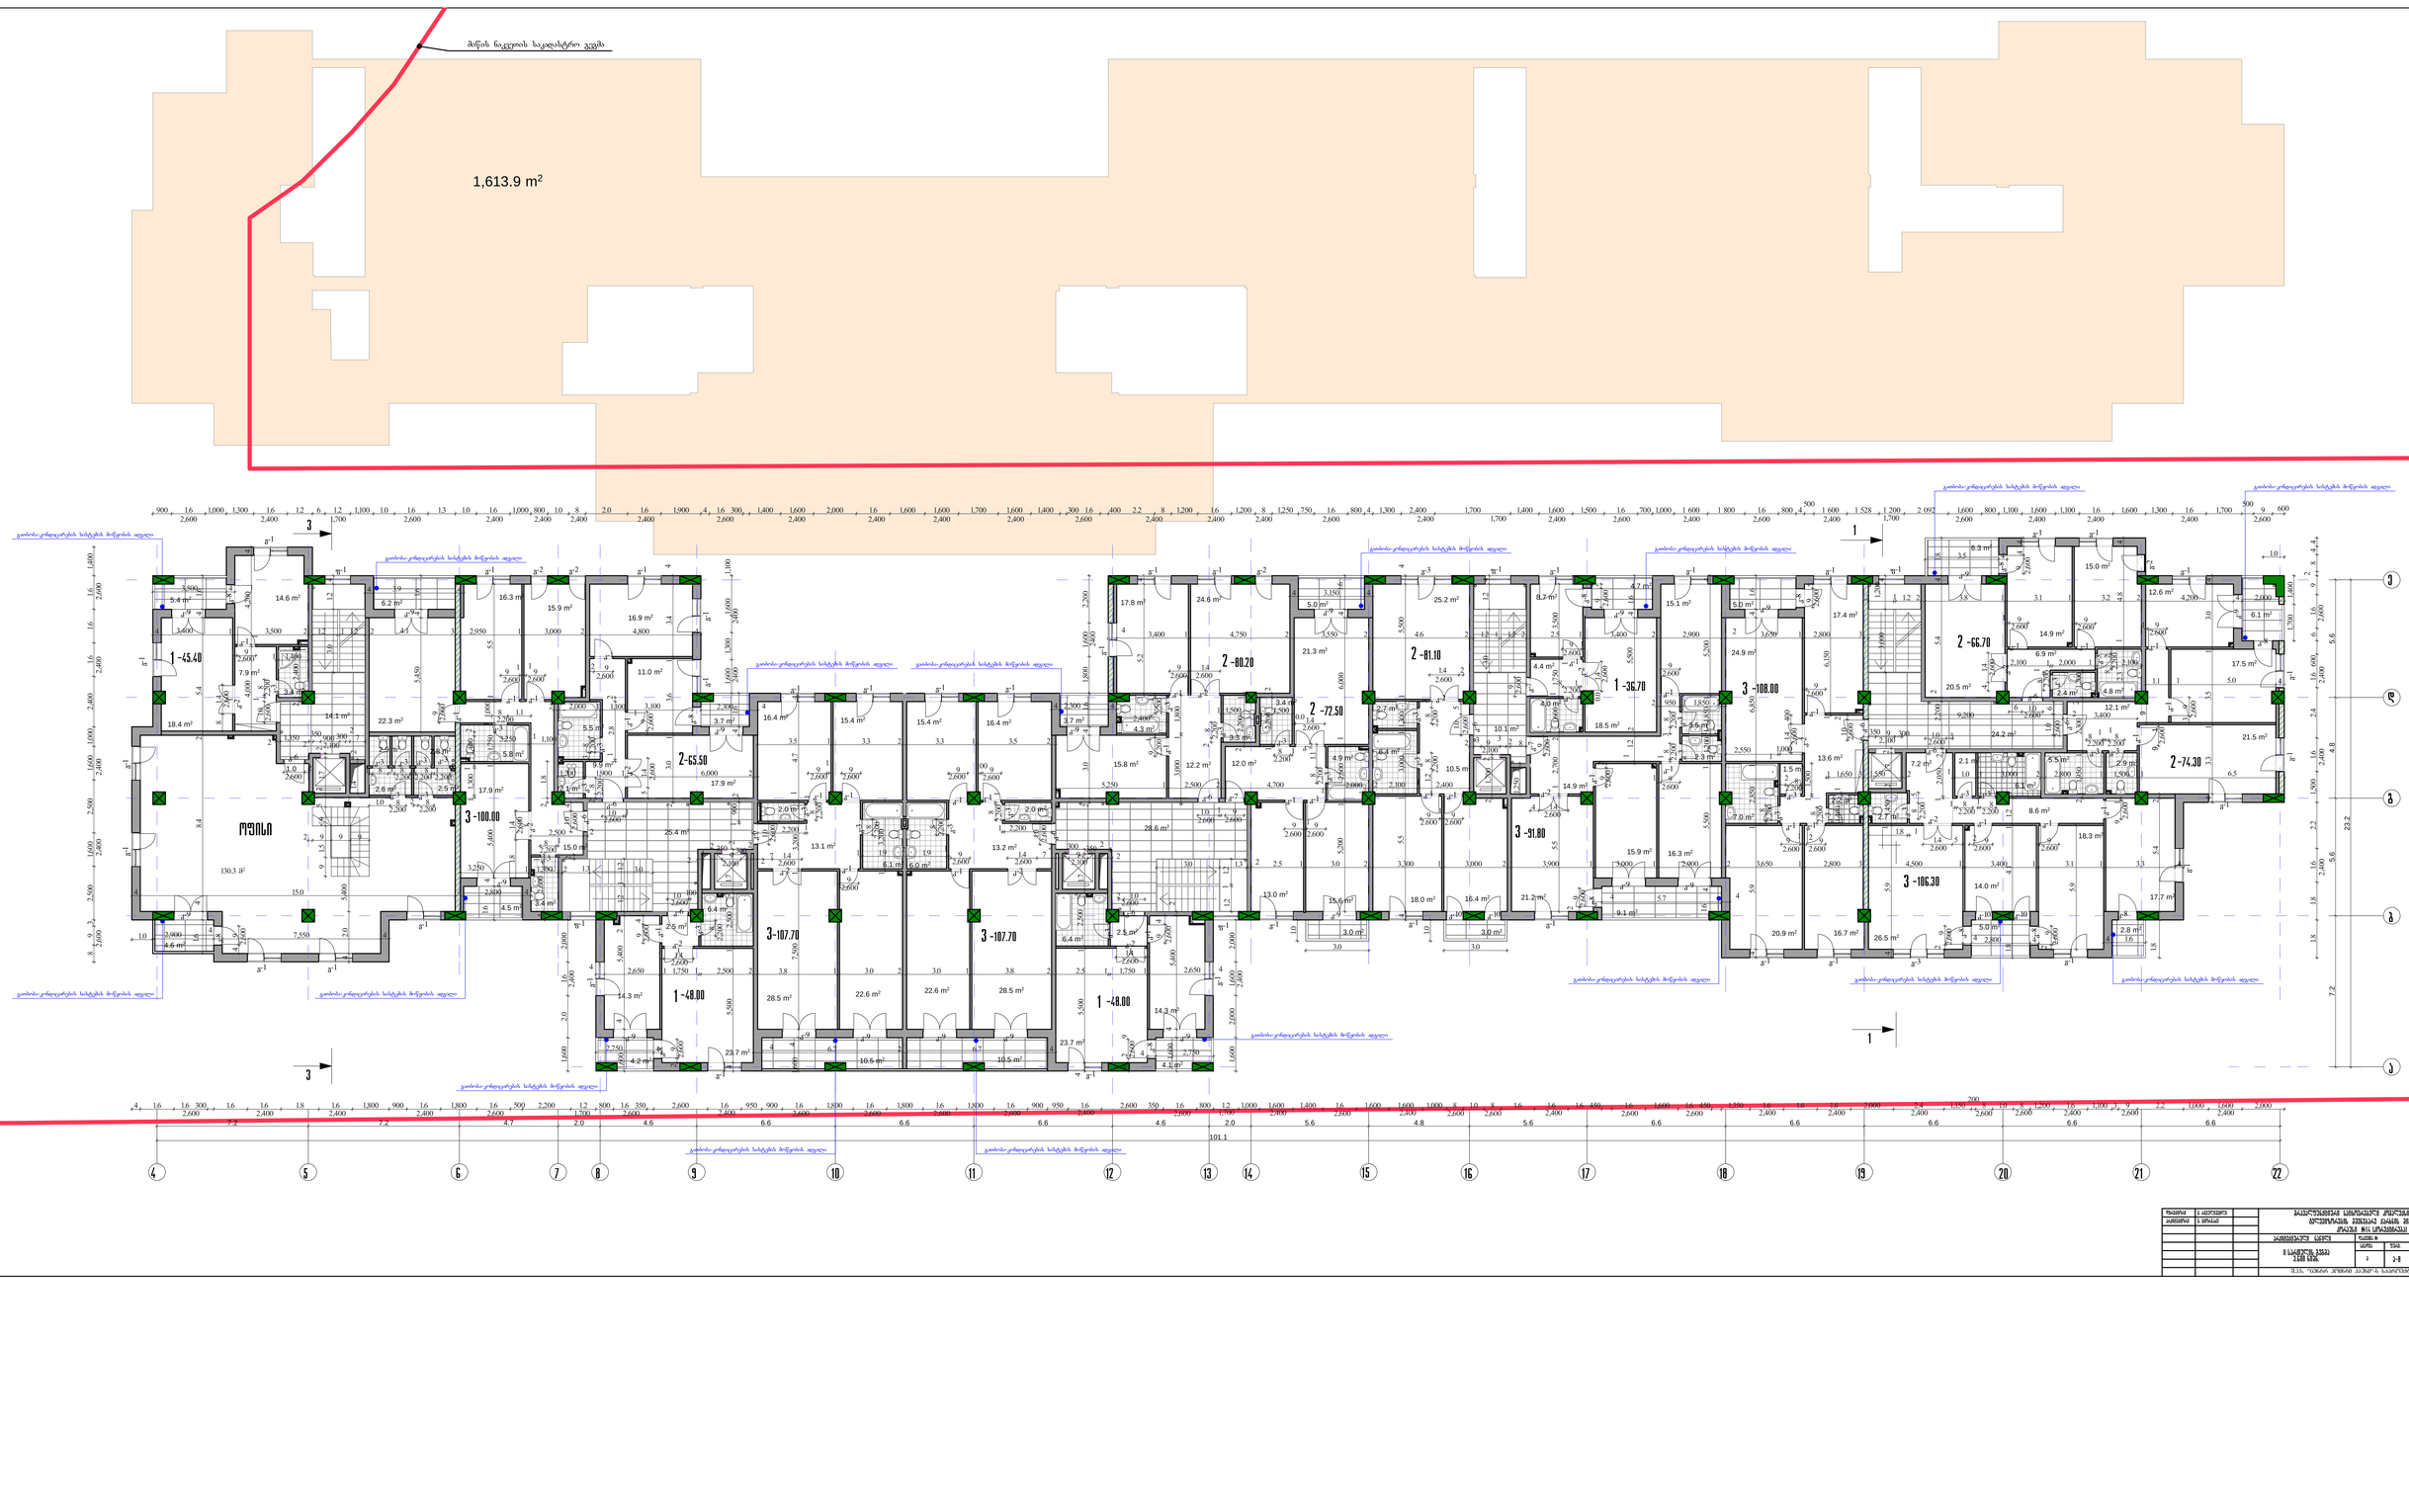

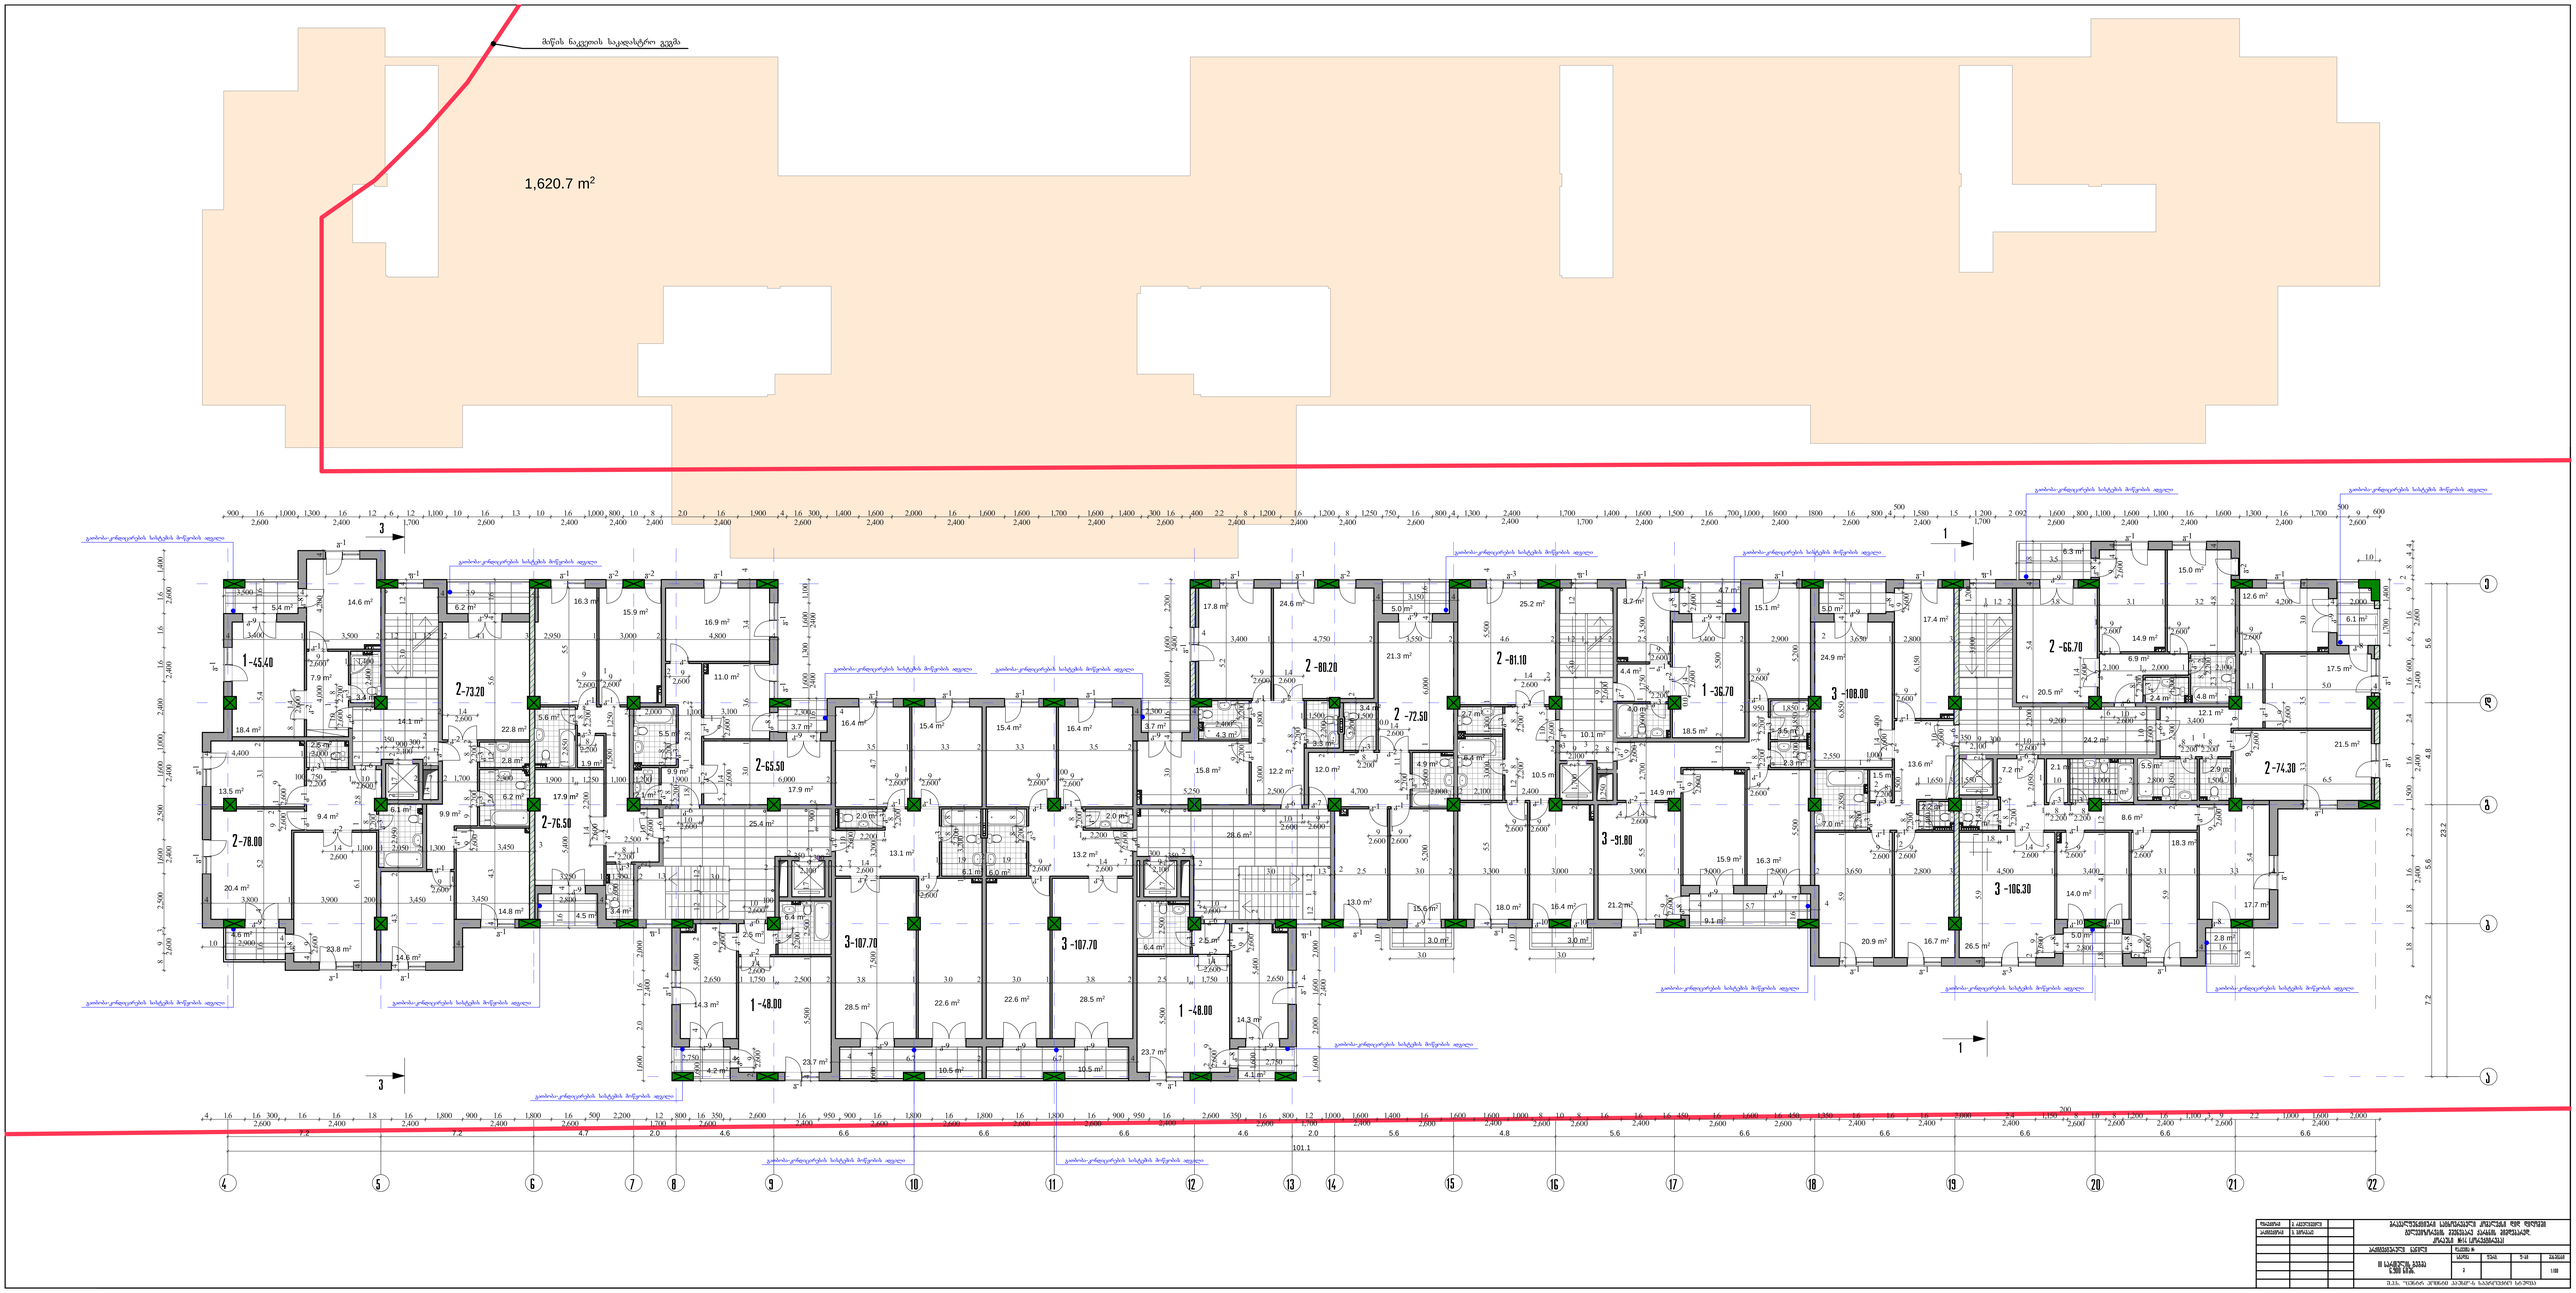
მიწის ნაკვეთის საკადასტრო გეგმა
1,620.7 m²
1-45.40
2-73.20
2-78.00
2-76.50
2-65.50
1-48.00
3-107.70
2-80.20
2-81.10
2-72.50
1-36.70
3-108.00
3-91.80
2-66.70
2-74.30
3-106.30
101.1

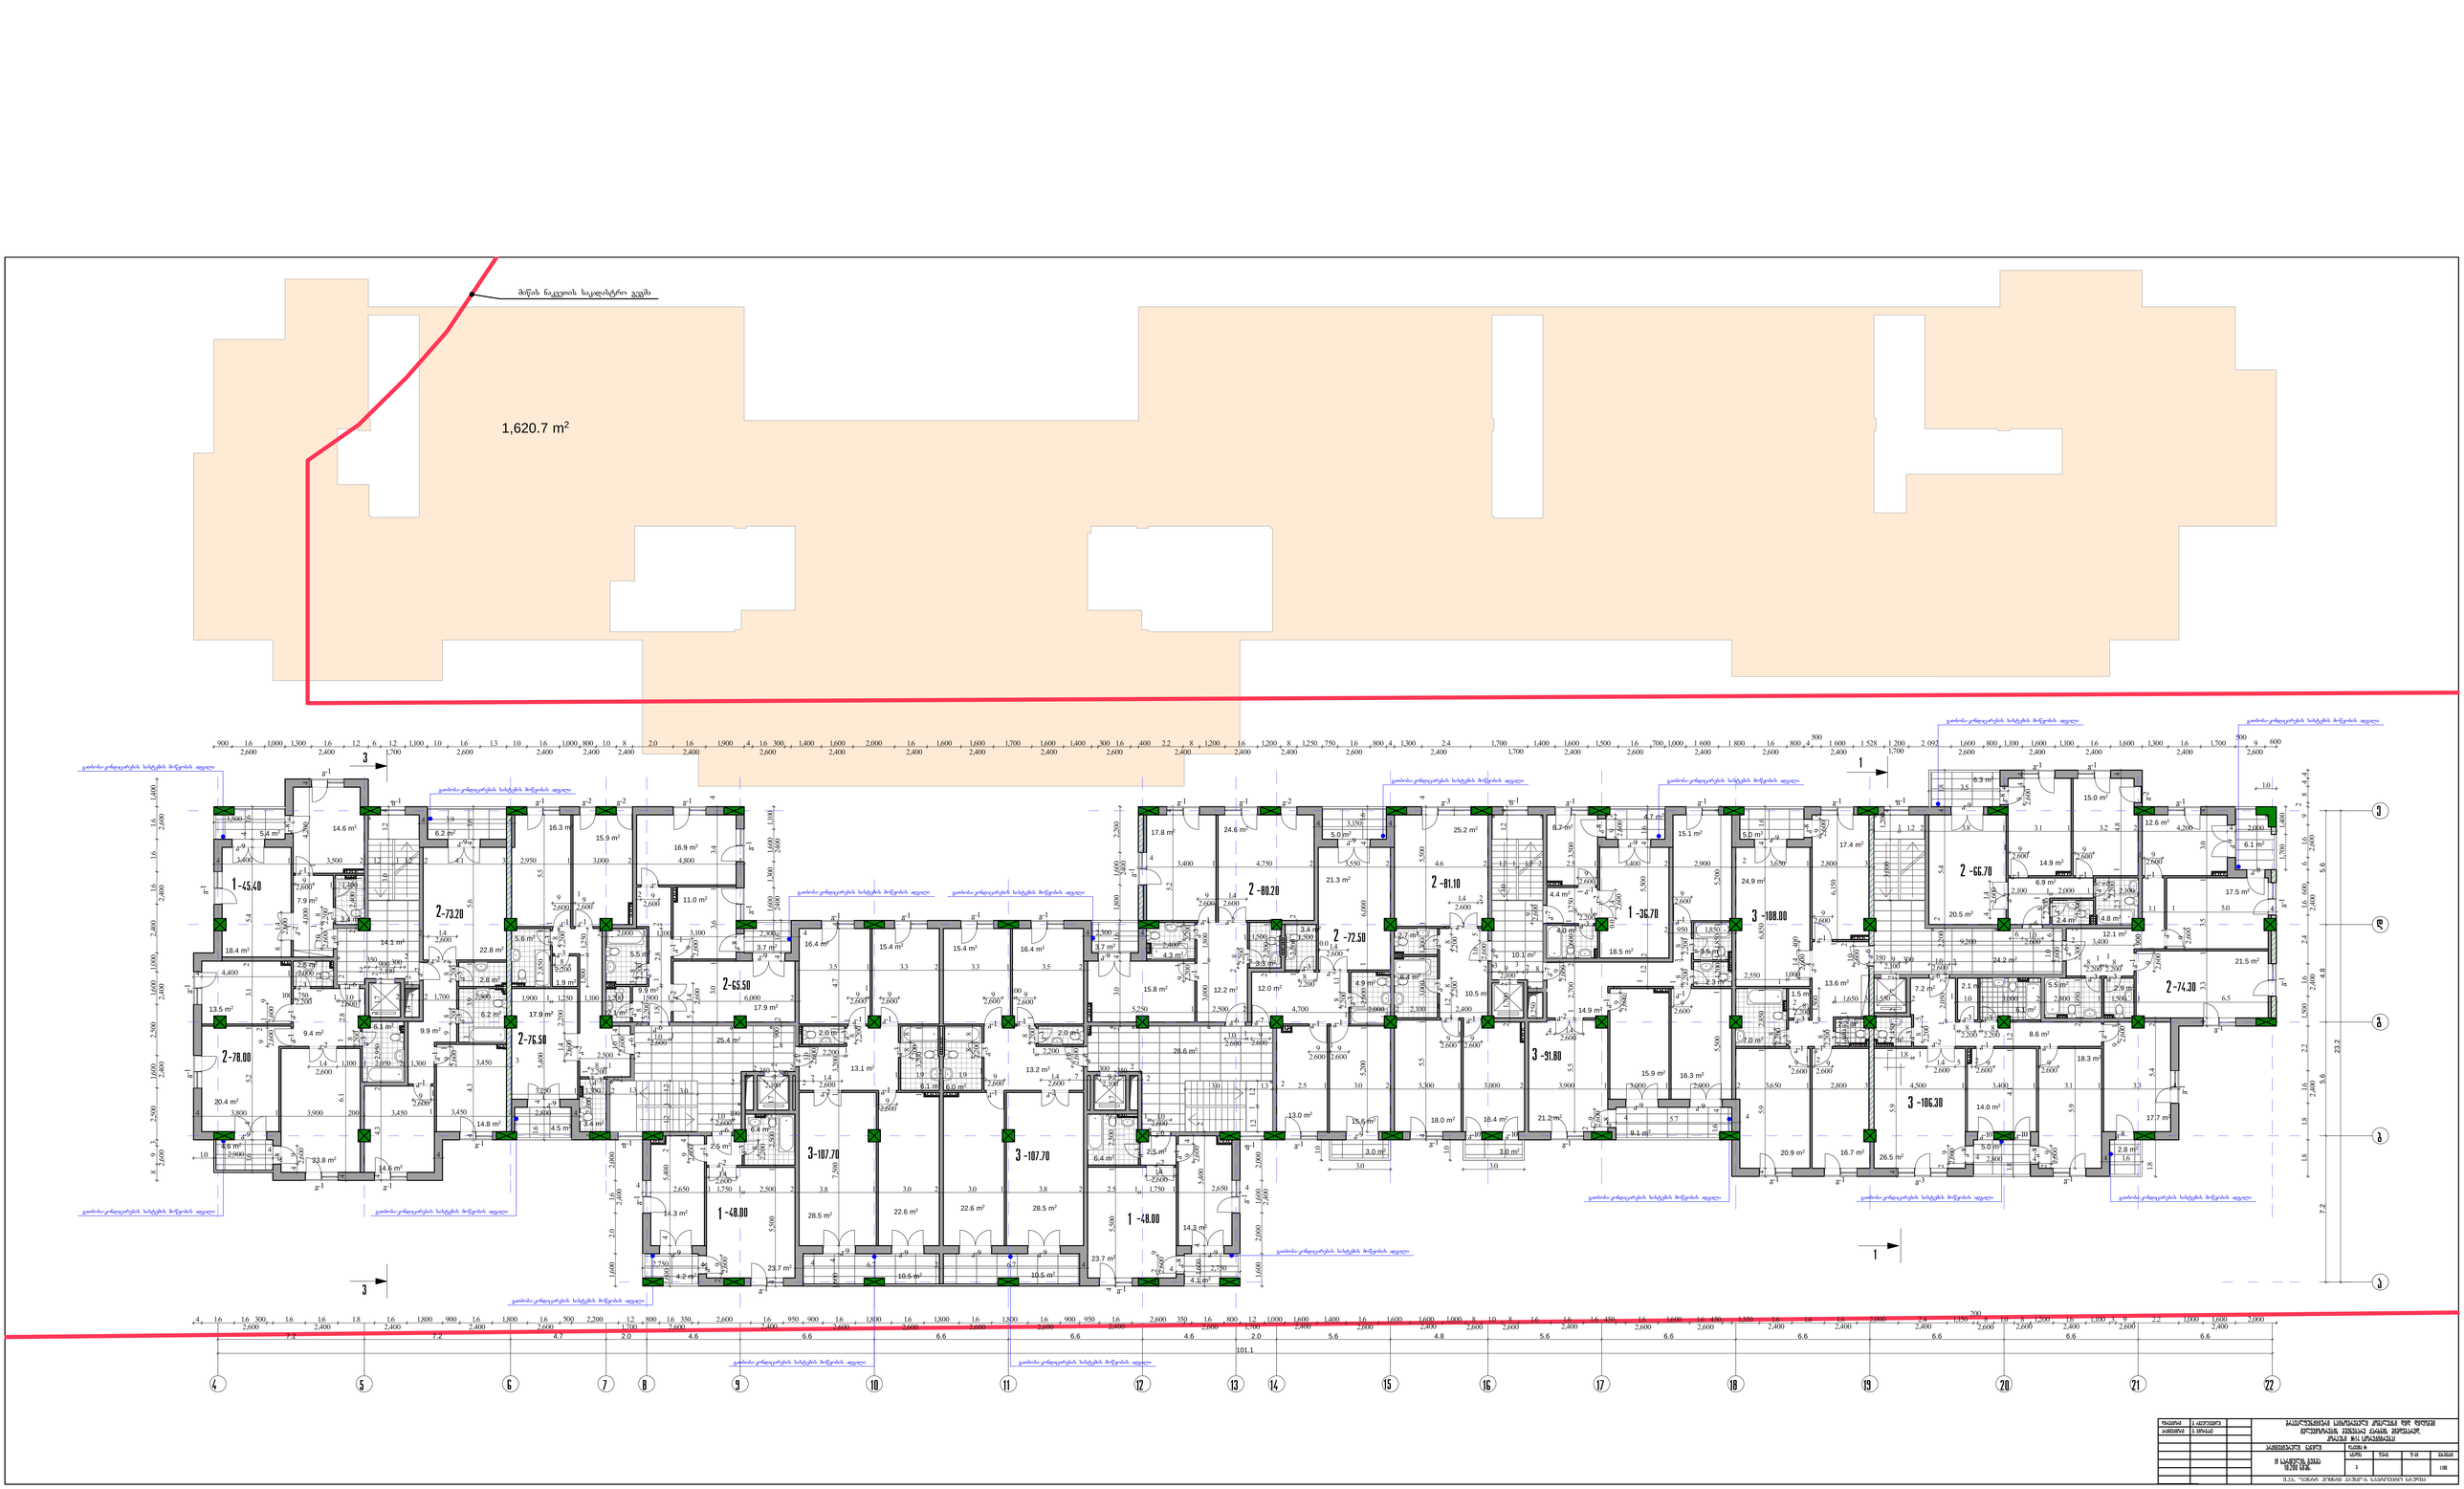
მიწის ნაკვეთის საკადასტრო გეგმა
1,620.7 m²
1-45.40
2-73.20
2-78.00
2-76.50
2-65.50
1-48.00
3-107.70
2-80.20
2-81.10
2-72.50
1-36.70
3-91.80
3-108.00
2-66.70
2-74.30
3-106.30
გათბობა-ცხელებისთვის სისტემის მიწერთის ადგილი

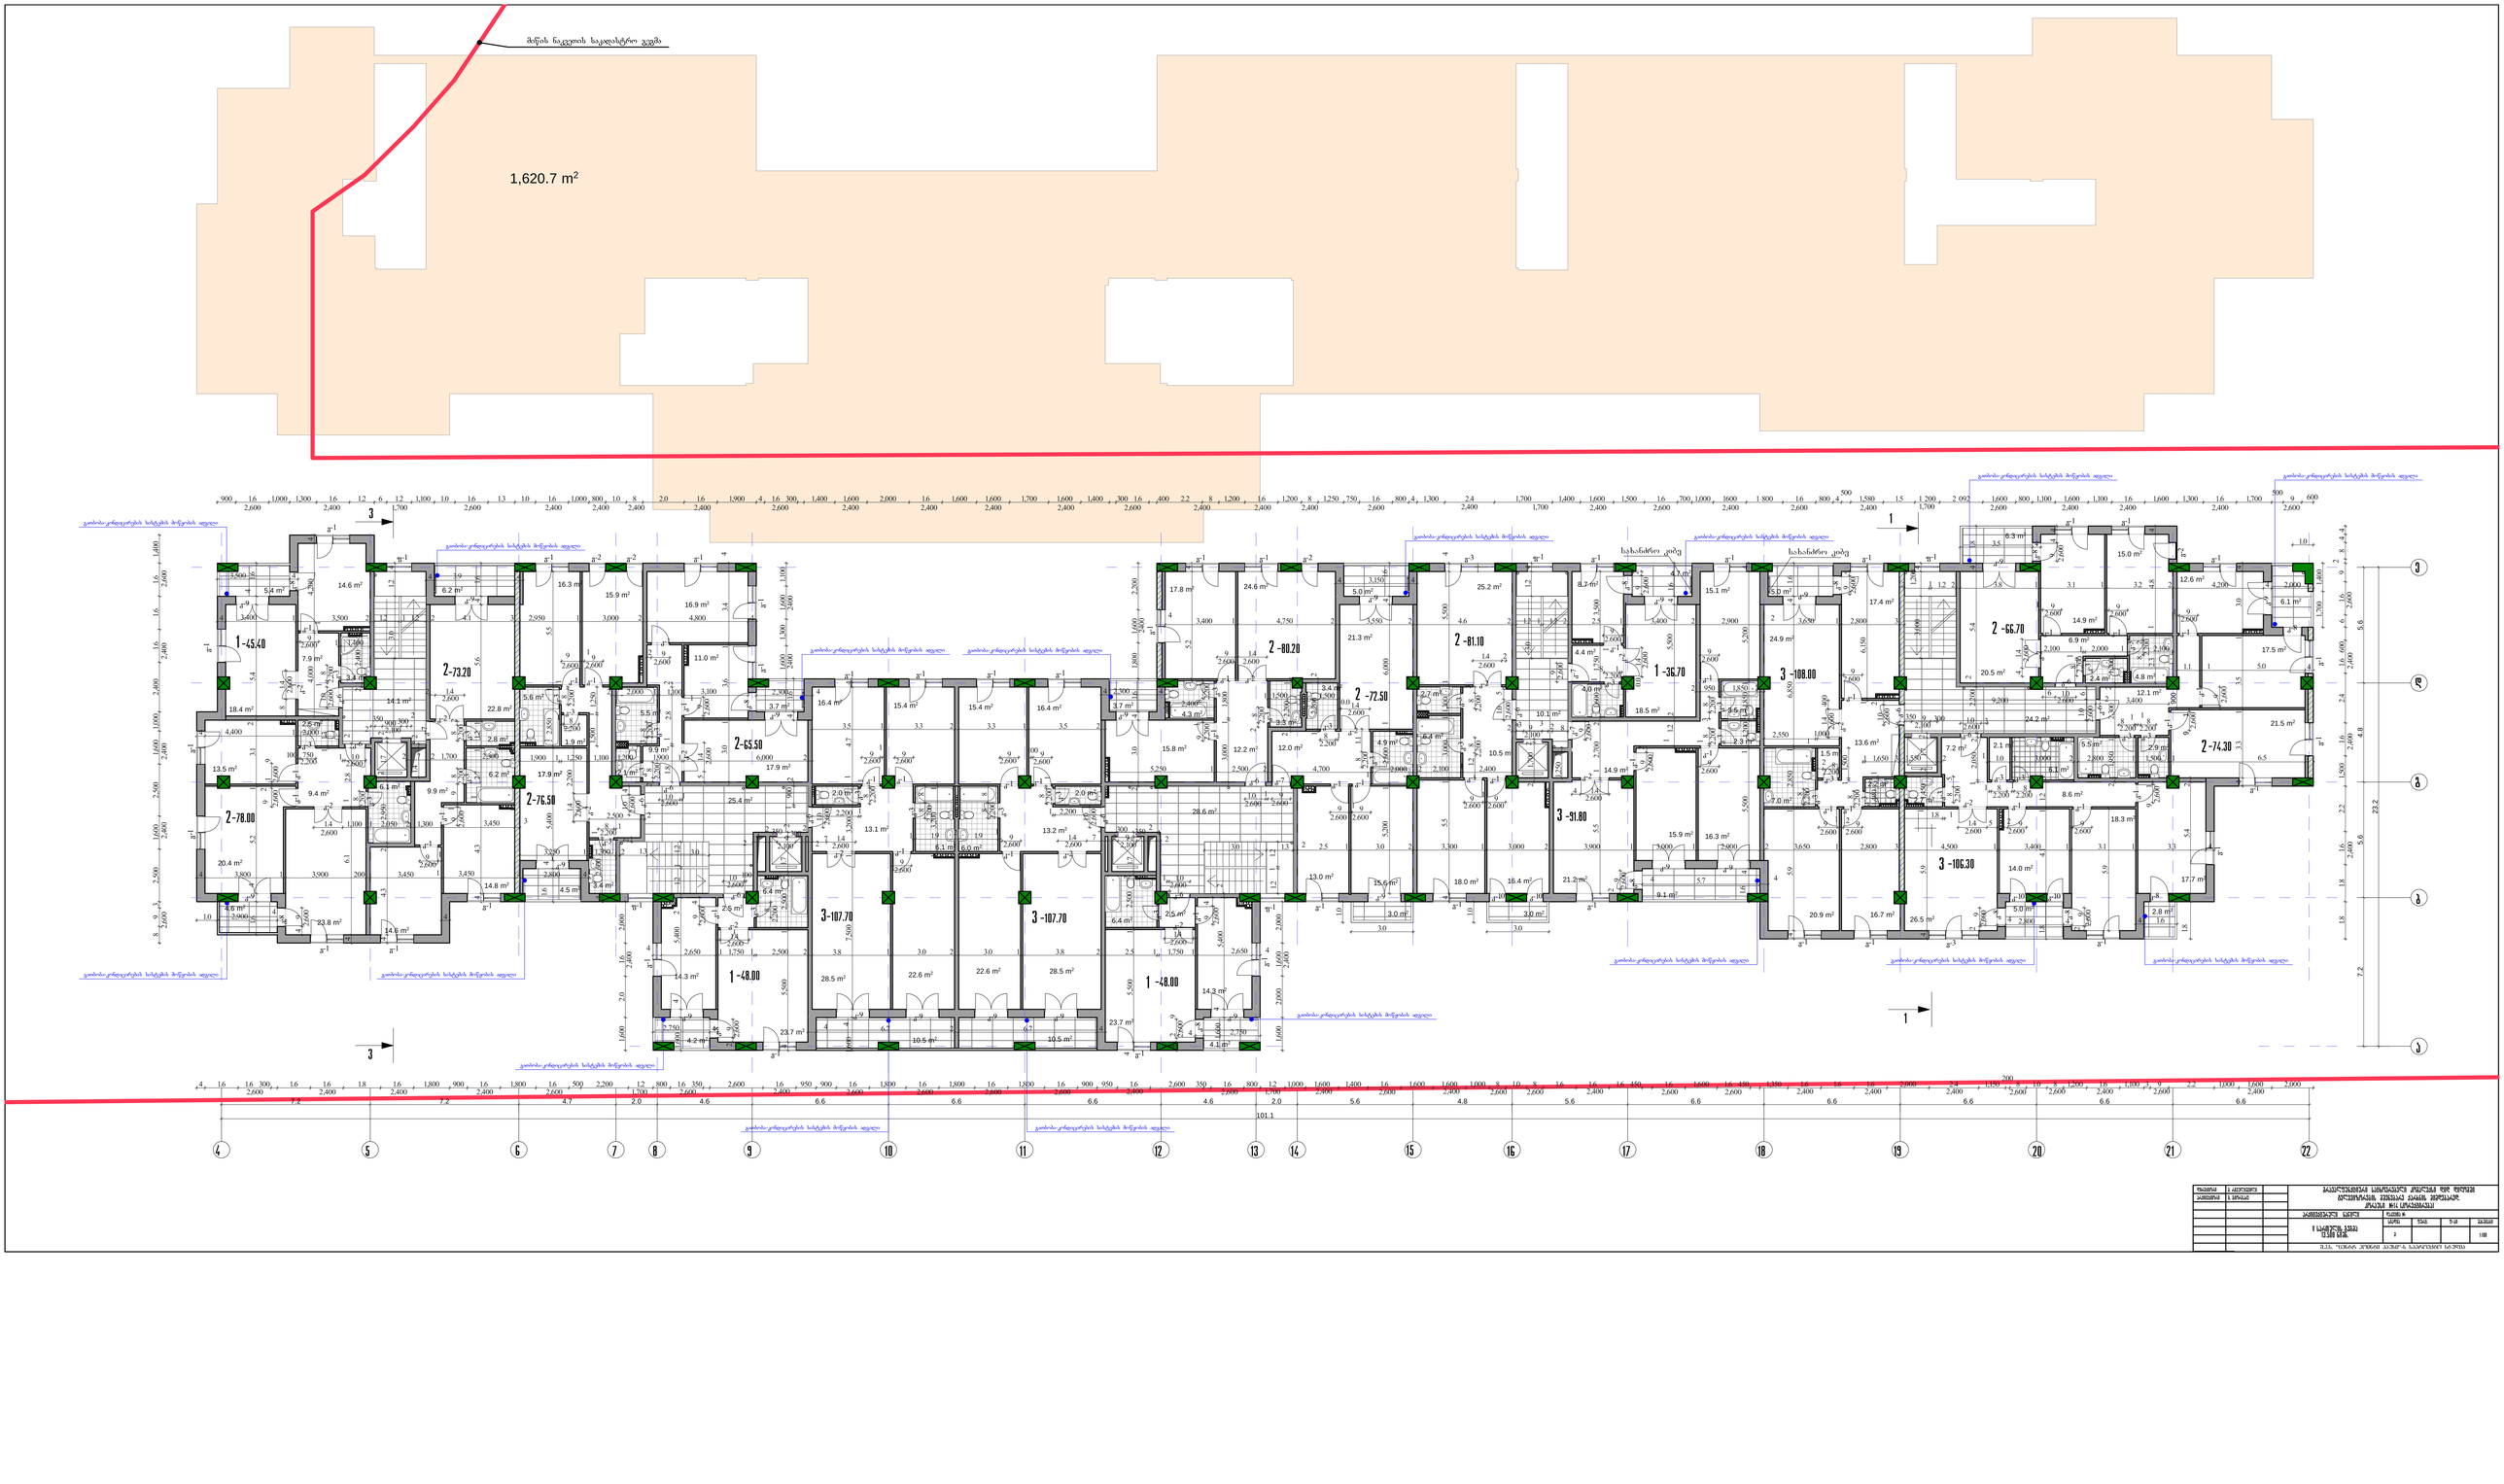
მიწის ნაკვეთის საკადასტრო გეგმა
1,620.7 m²
1-45.40
2-73.20
2-78.00
2-76.50
2-65.50
1-48.00
3-107.70
2-80.20
2-81.10
2-72.50
1-36.70
3-91.80
3-108.00
2-66.70
2-74.30
3-106.30
გათბობა-ცხელებისა სისტემის მიწერთის ადგილი

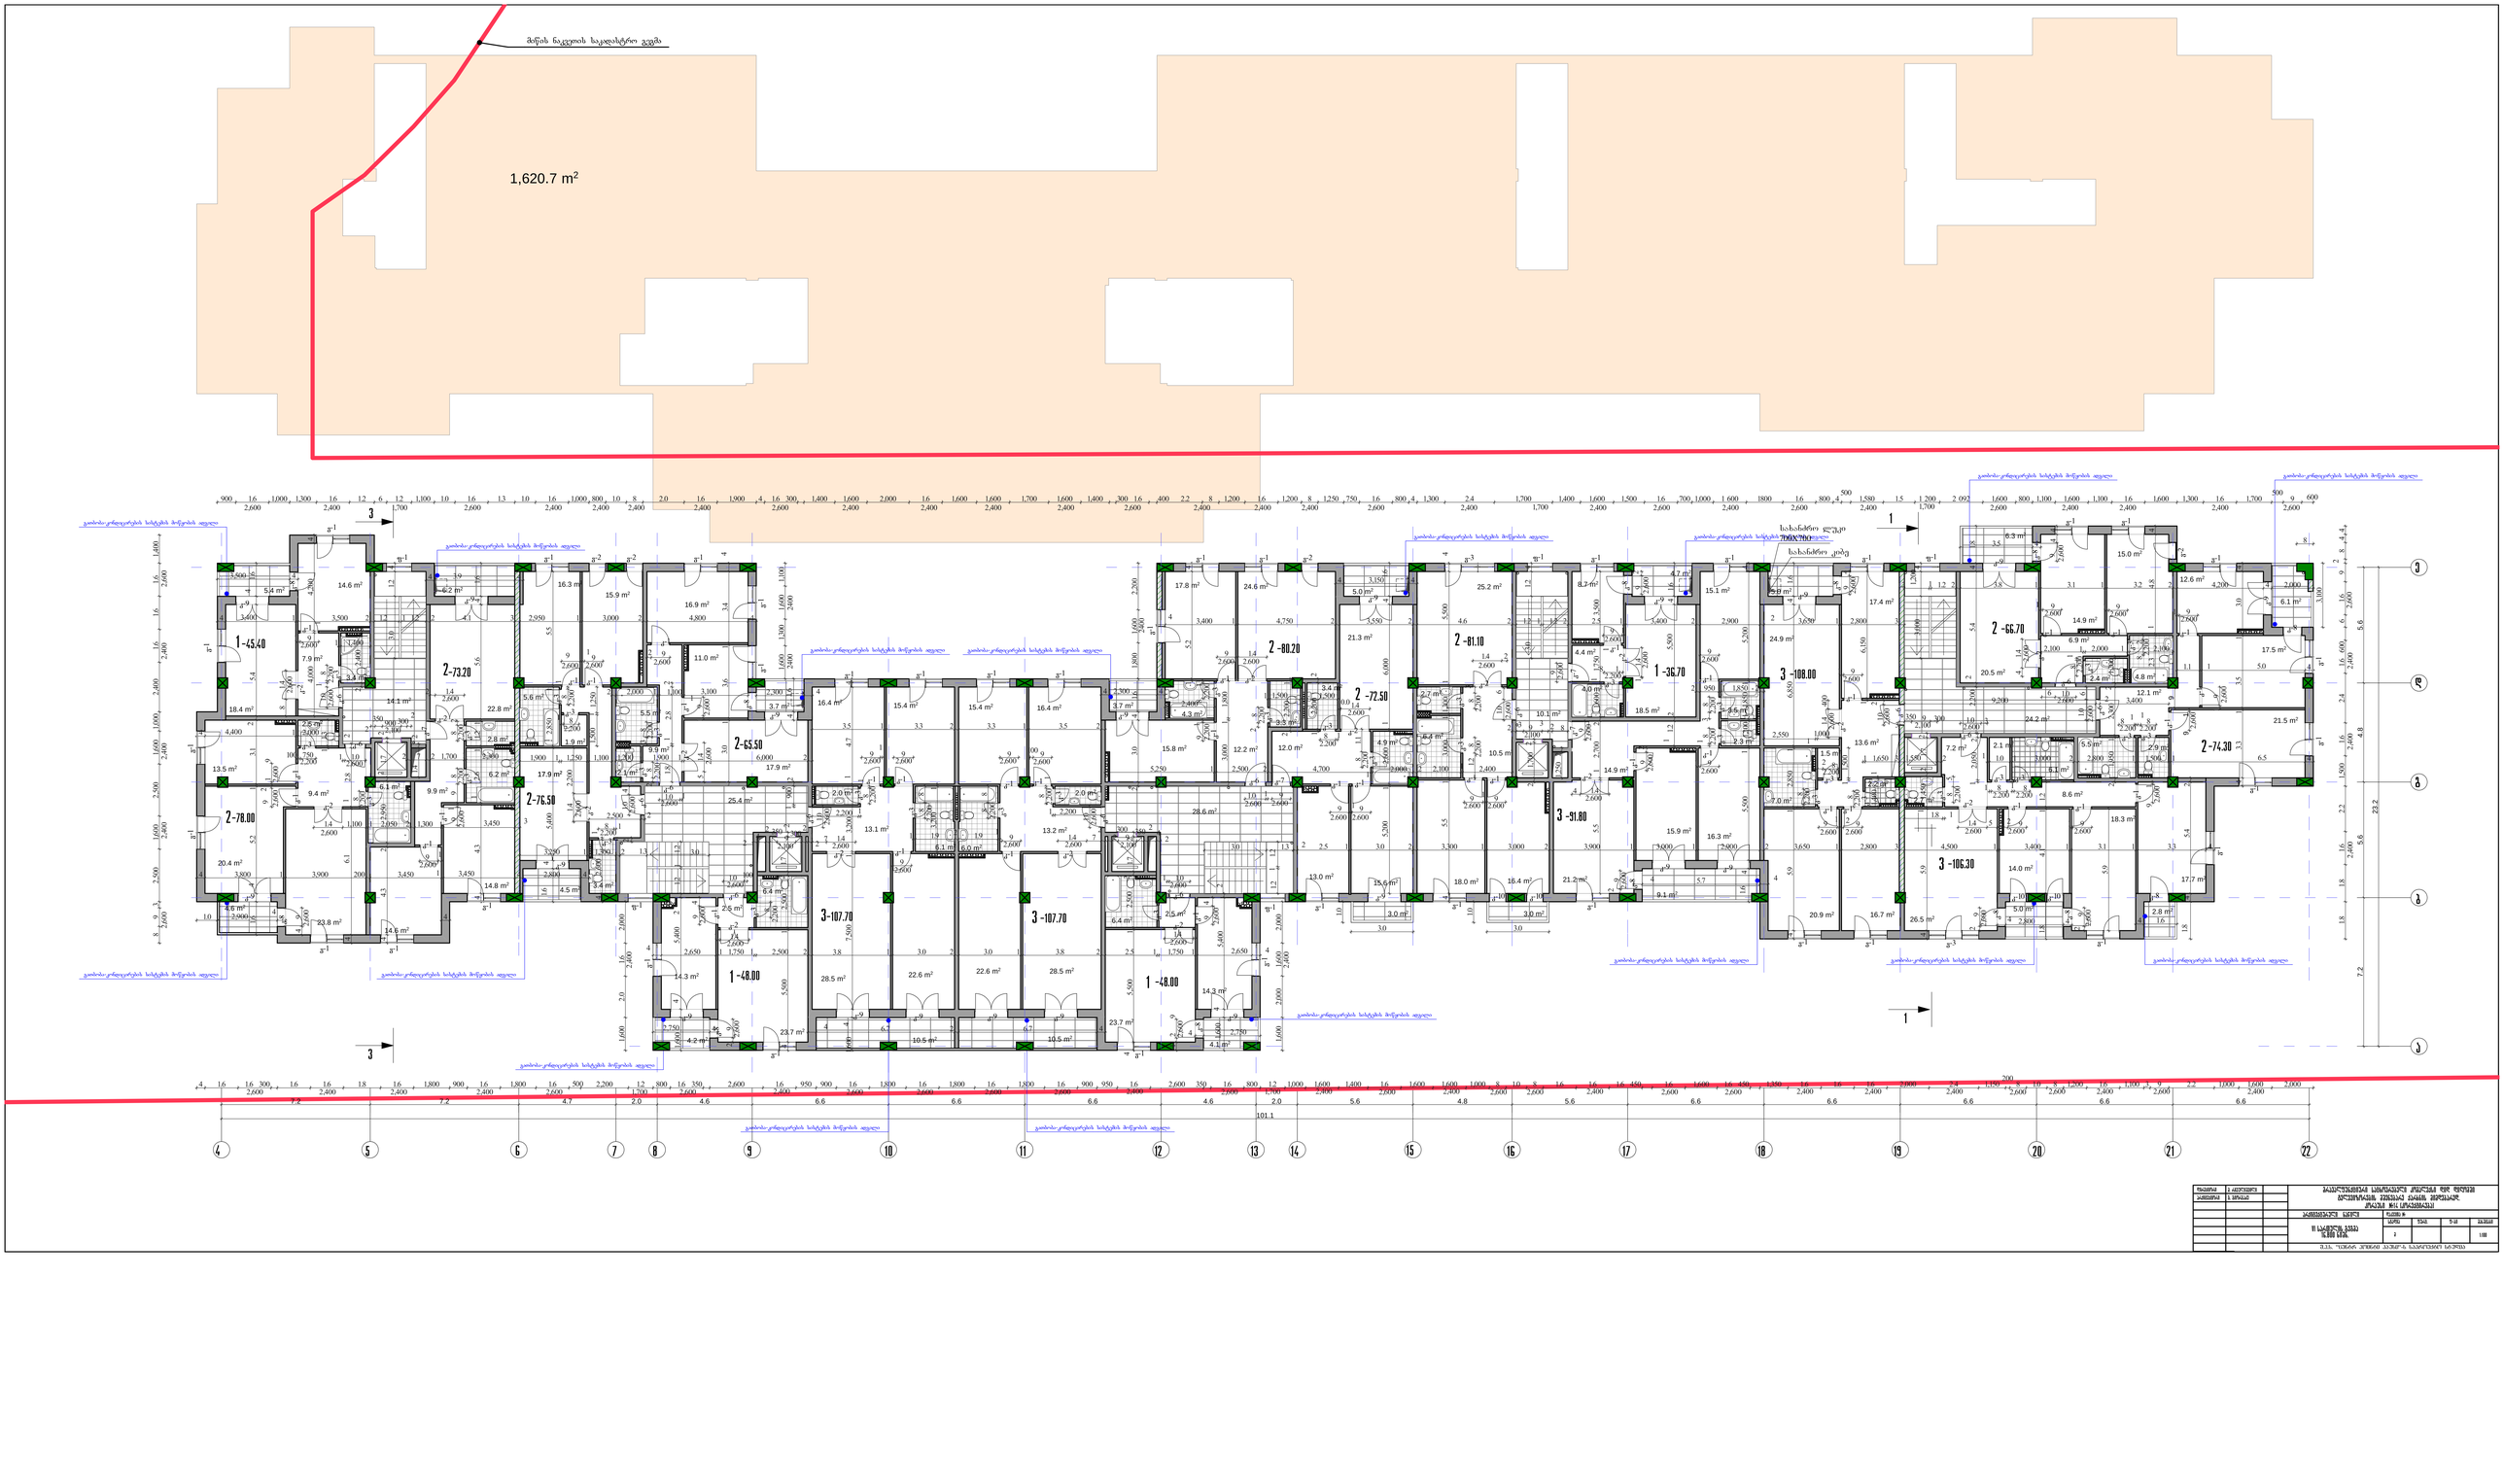
მიწის ნაკვეთის საკადასტრო გეგმა
1,620.7 m²
1-45.40
2-73.20
2-78.00
2-76.50
2-65.50
1-48.00
3-107.70
2-80.20
2-81.10
2-72.50
1-36.70
3-108.00
3-91.80
2-66.70
2-74.30
3-106.30
ხახანძრო ლუკი
ხახანძრო ლუკი
1
3
101.1

მიწის ნაკვეთის საკადასტრო გეგმა

1,620.7 m²

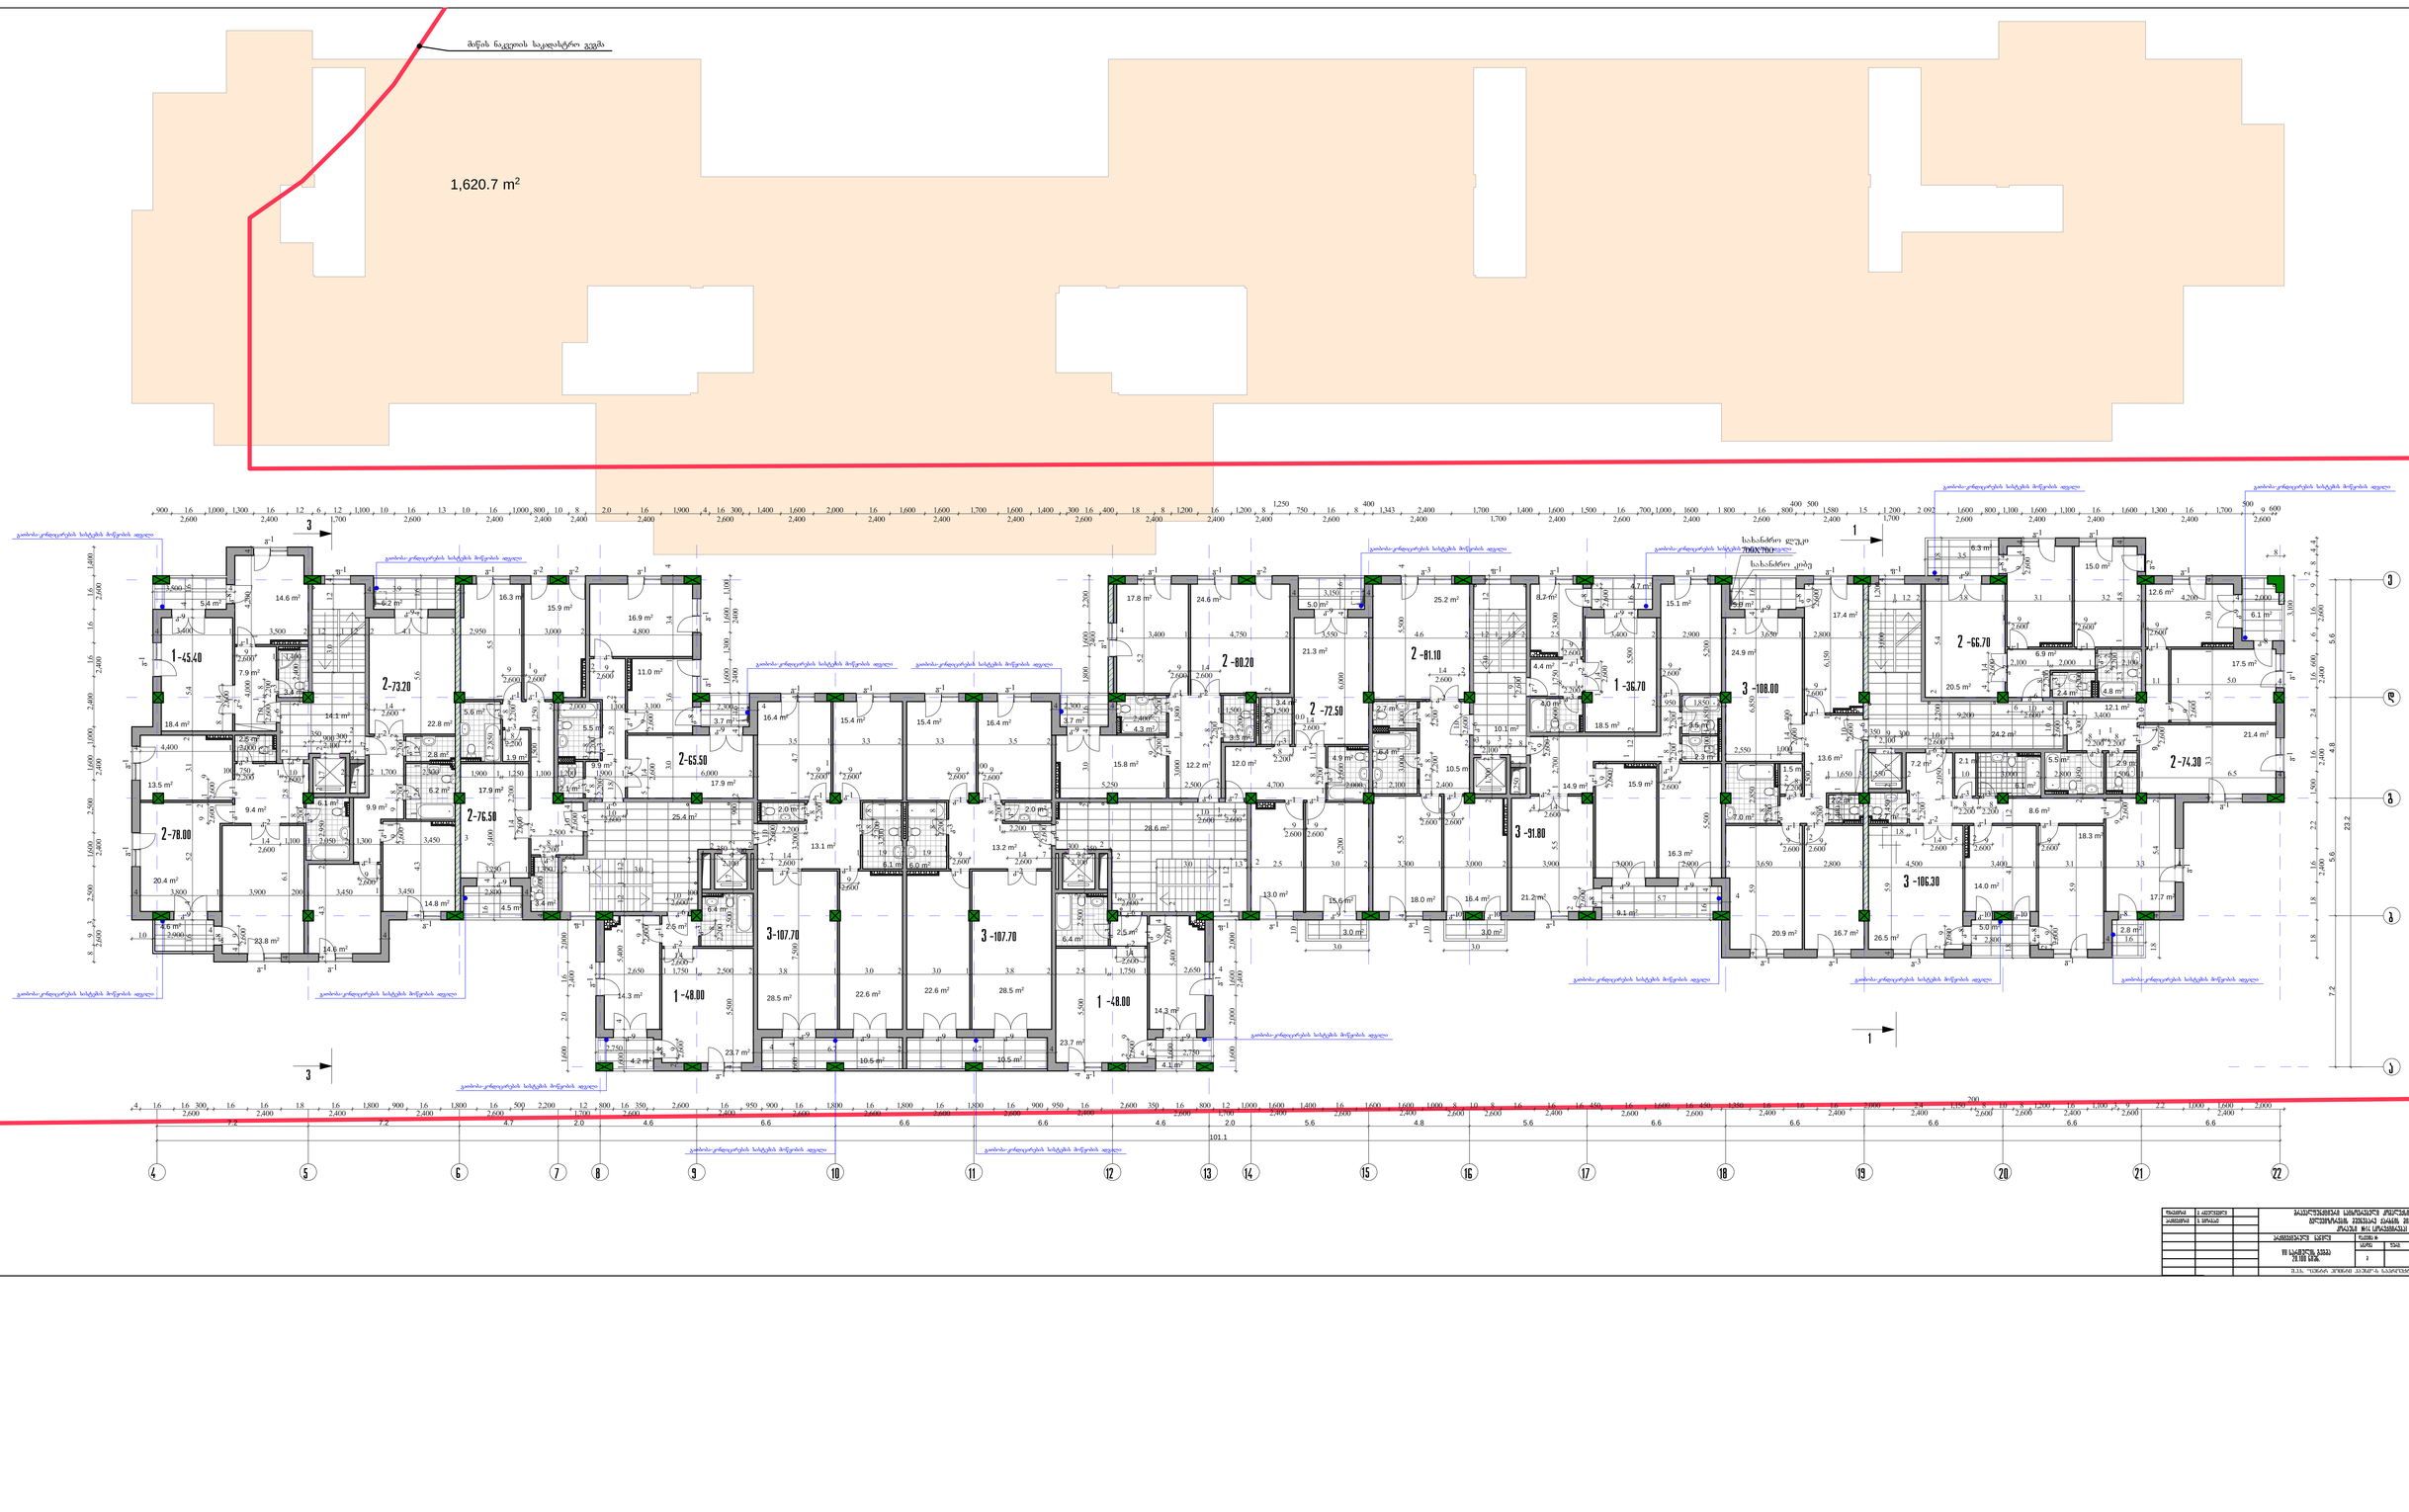

მშენებელი	ააიპ ქალაქის		საკონსულტაციო სამუშაოების ტერიტორიის და ფარგლების
პროექტის	ს ხრხილაძე		ტერიტორიის ზონების ძირითადი პარამეტრები.
			ქალაქის მას. ცენტრალური
			ქალაქის ისტორიული ცენტრი	ფაზები ▸			
			ობიექტი	ნაწილი	შიფრი	ფურცელი
			ზონების ძირითადი პარამეტრები			
				1		1:500

მიწის ნაკვეთის საკადასტრო გეგმა

1,620.7 m²

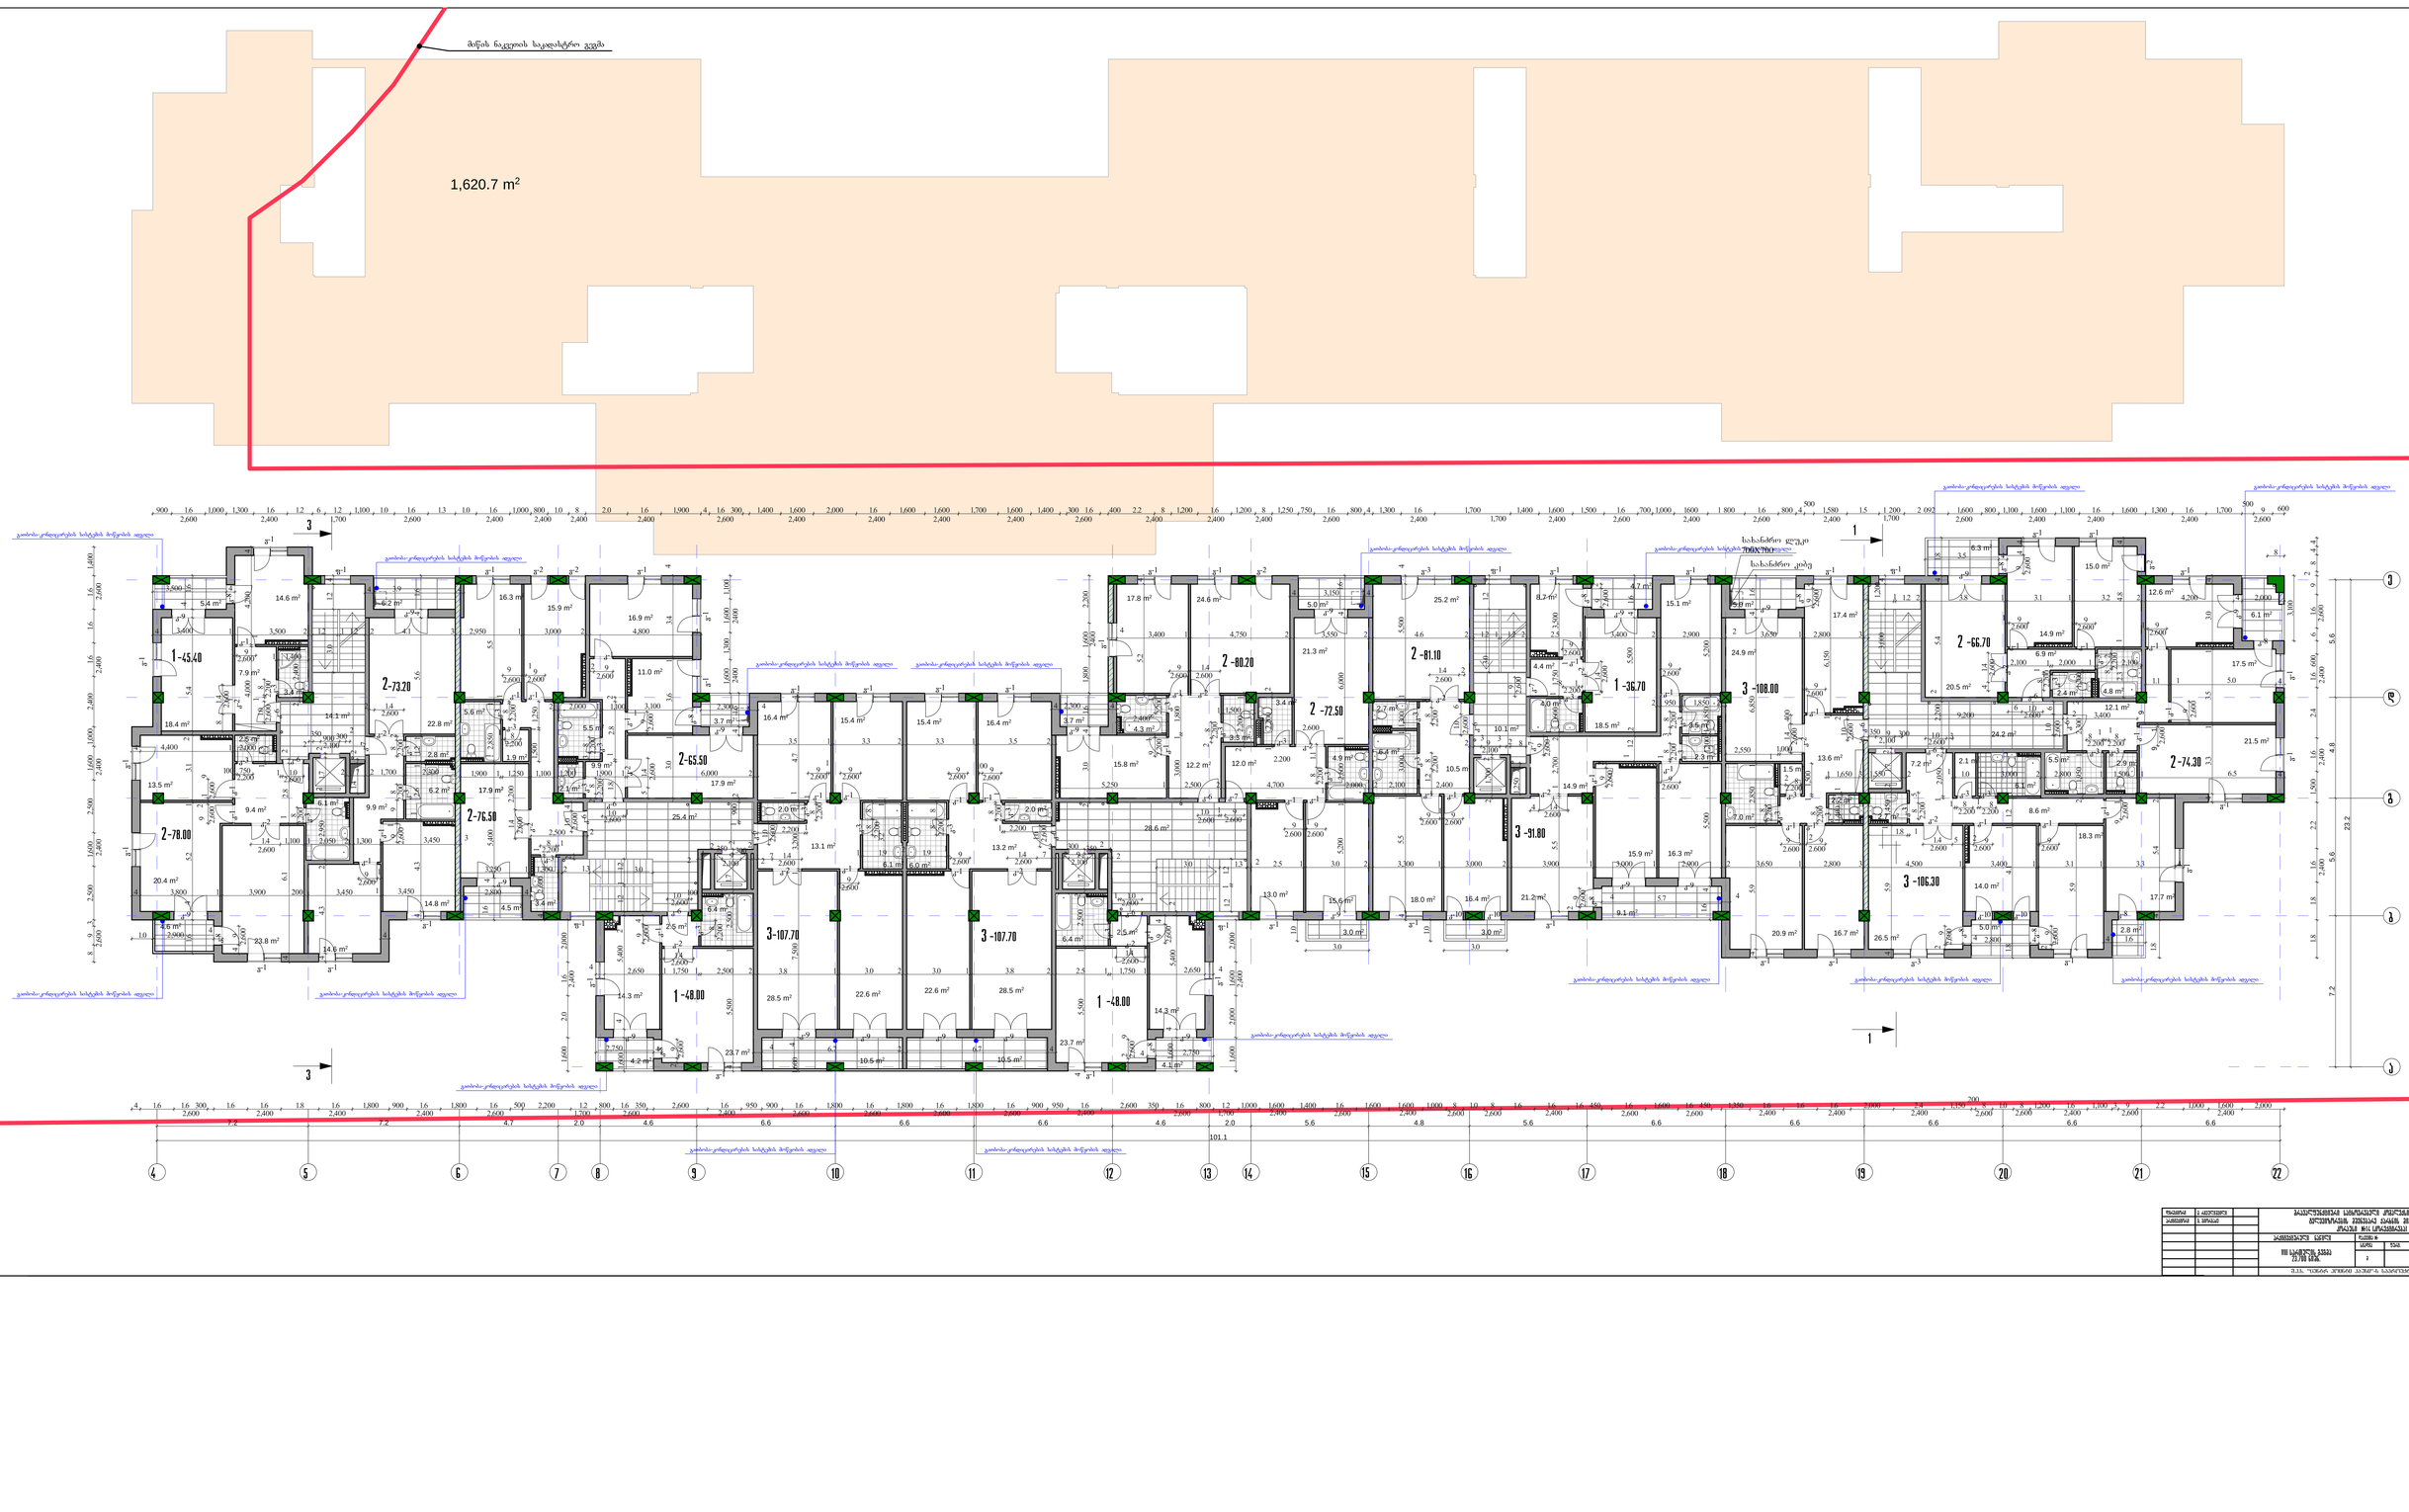

მიწის ნაკვეთის საკადასტრო გეგმა

1,620.7 m²

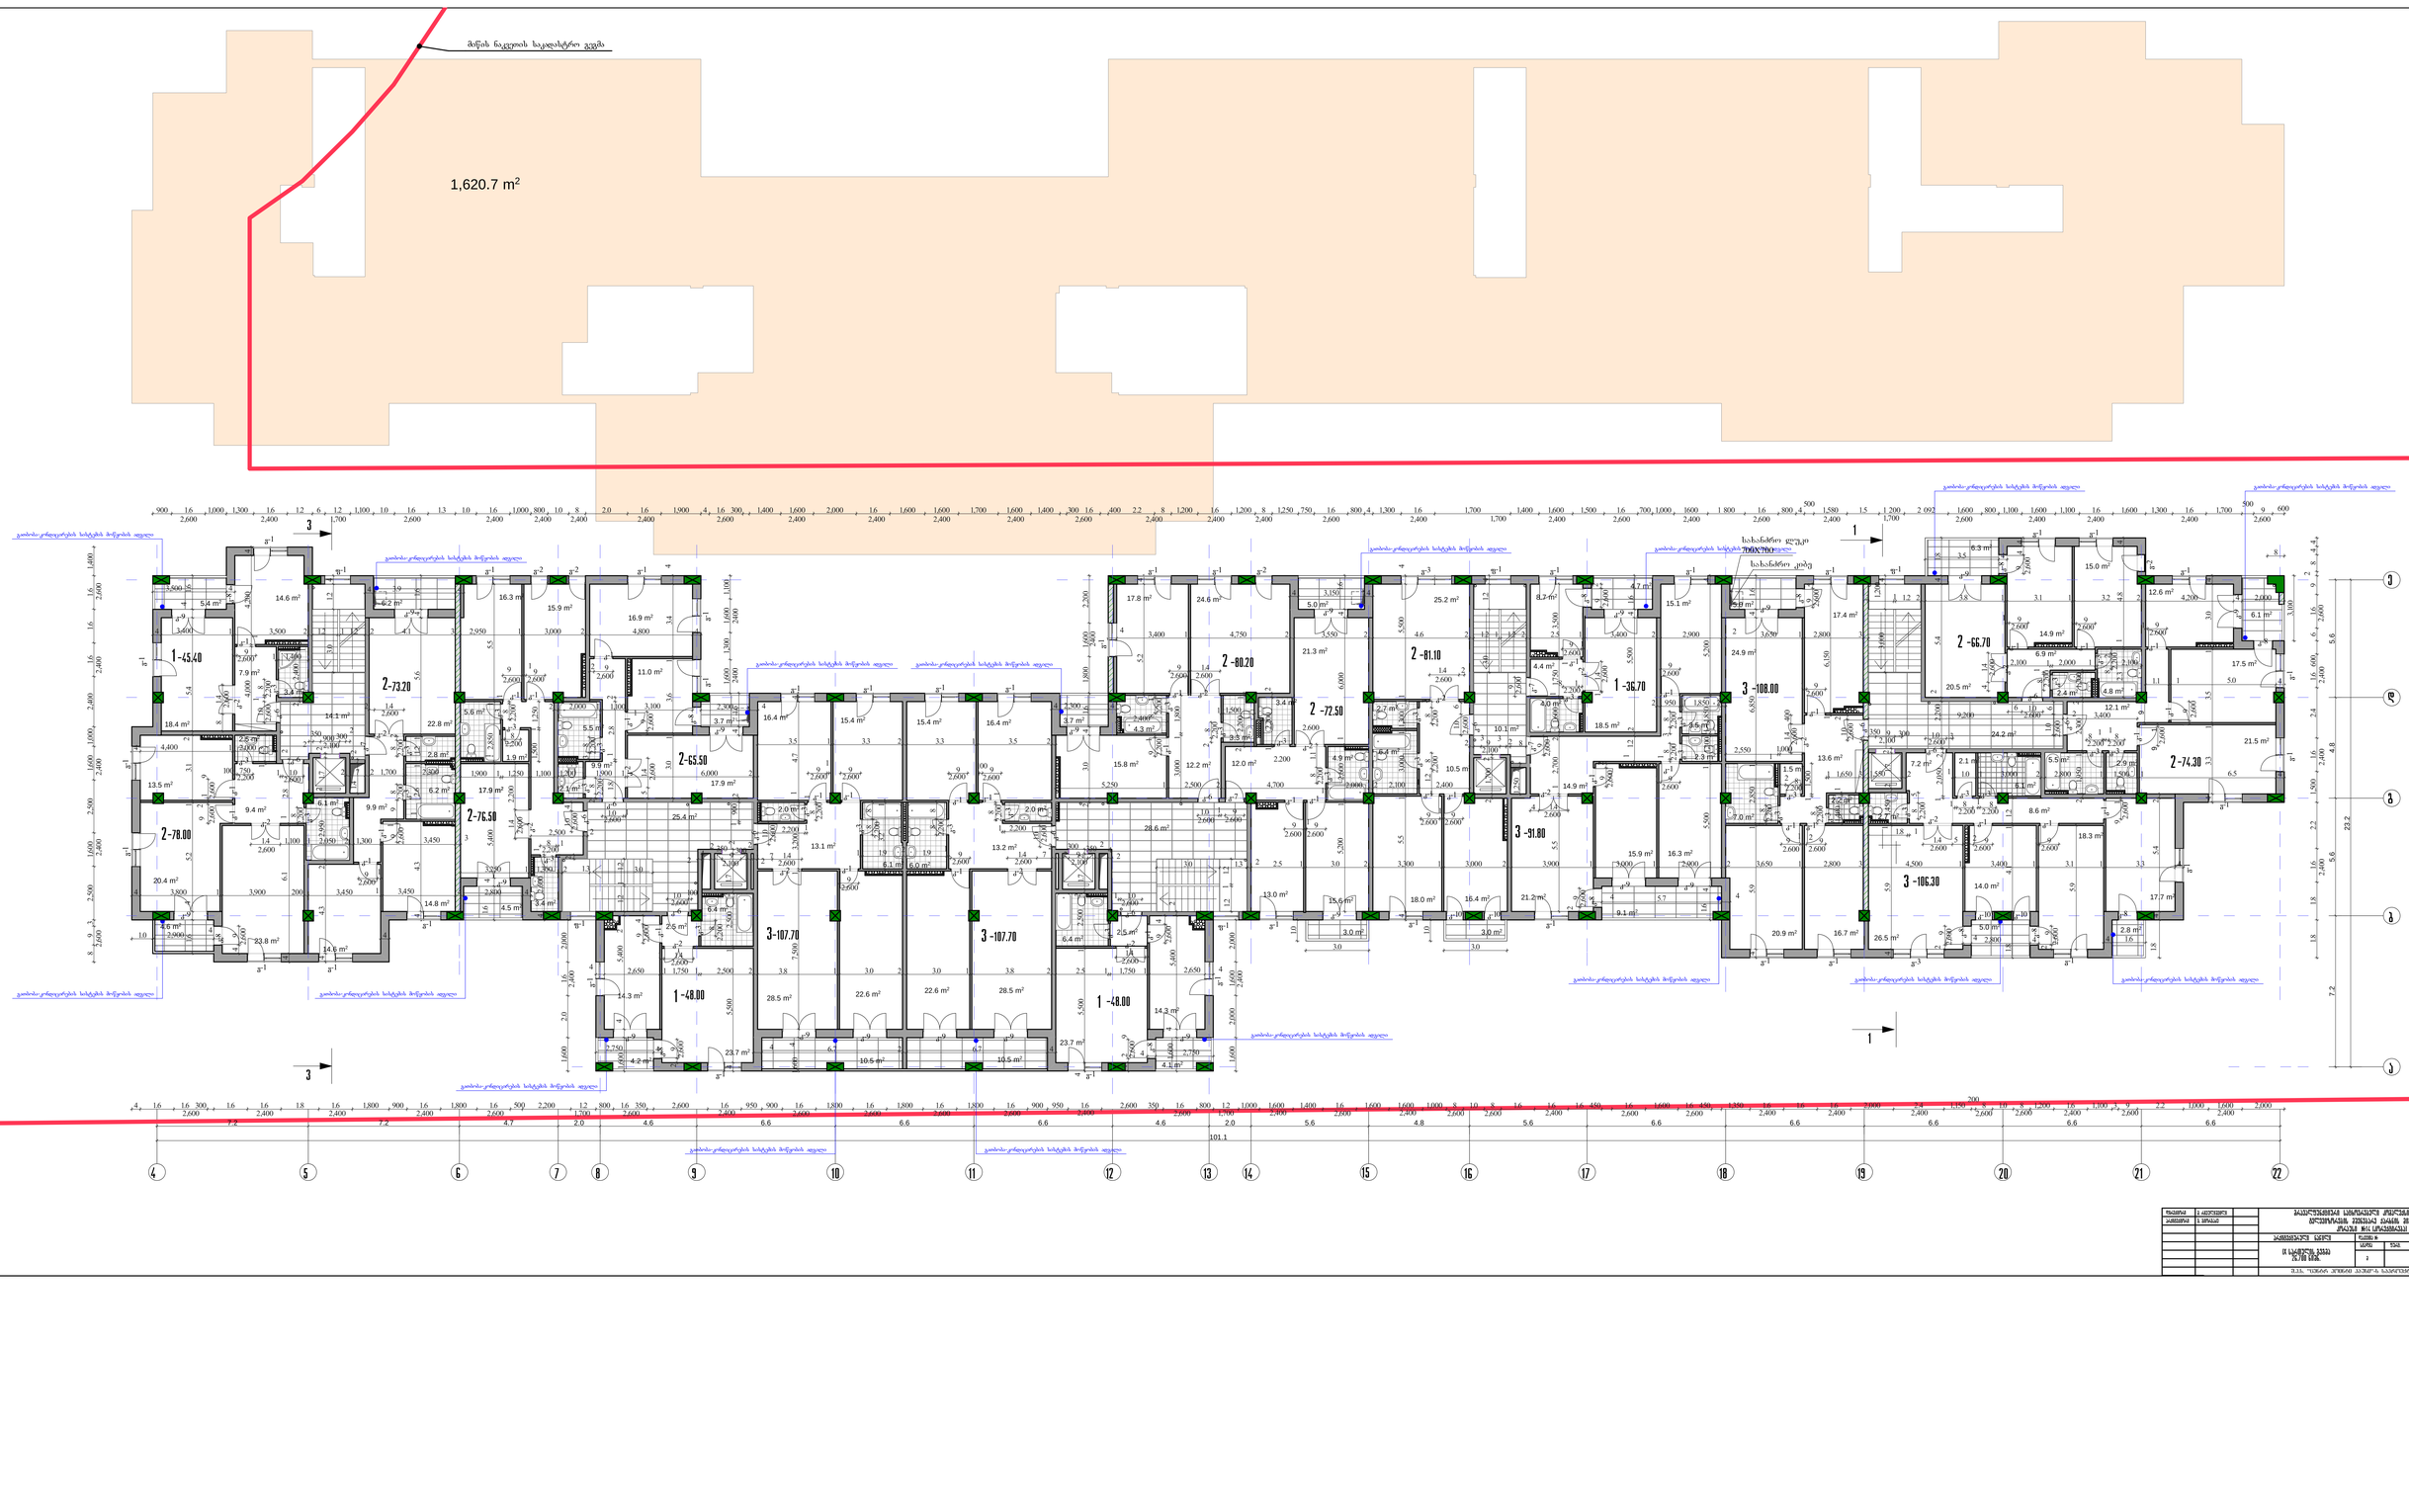

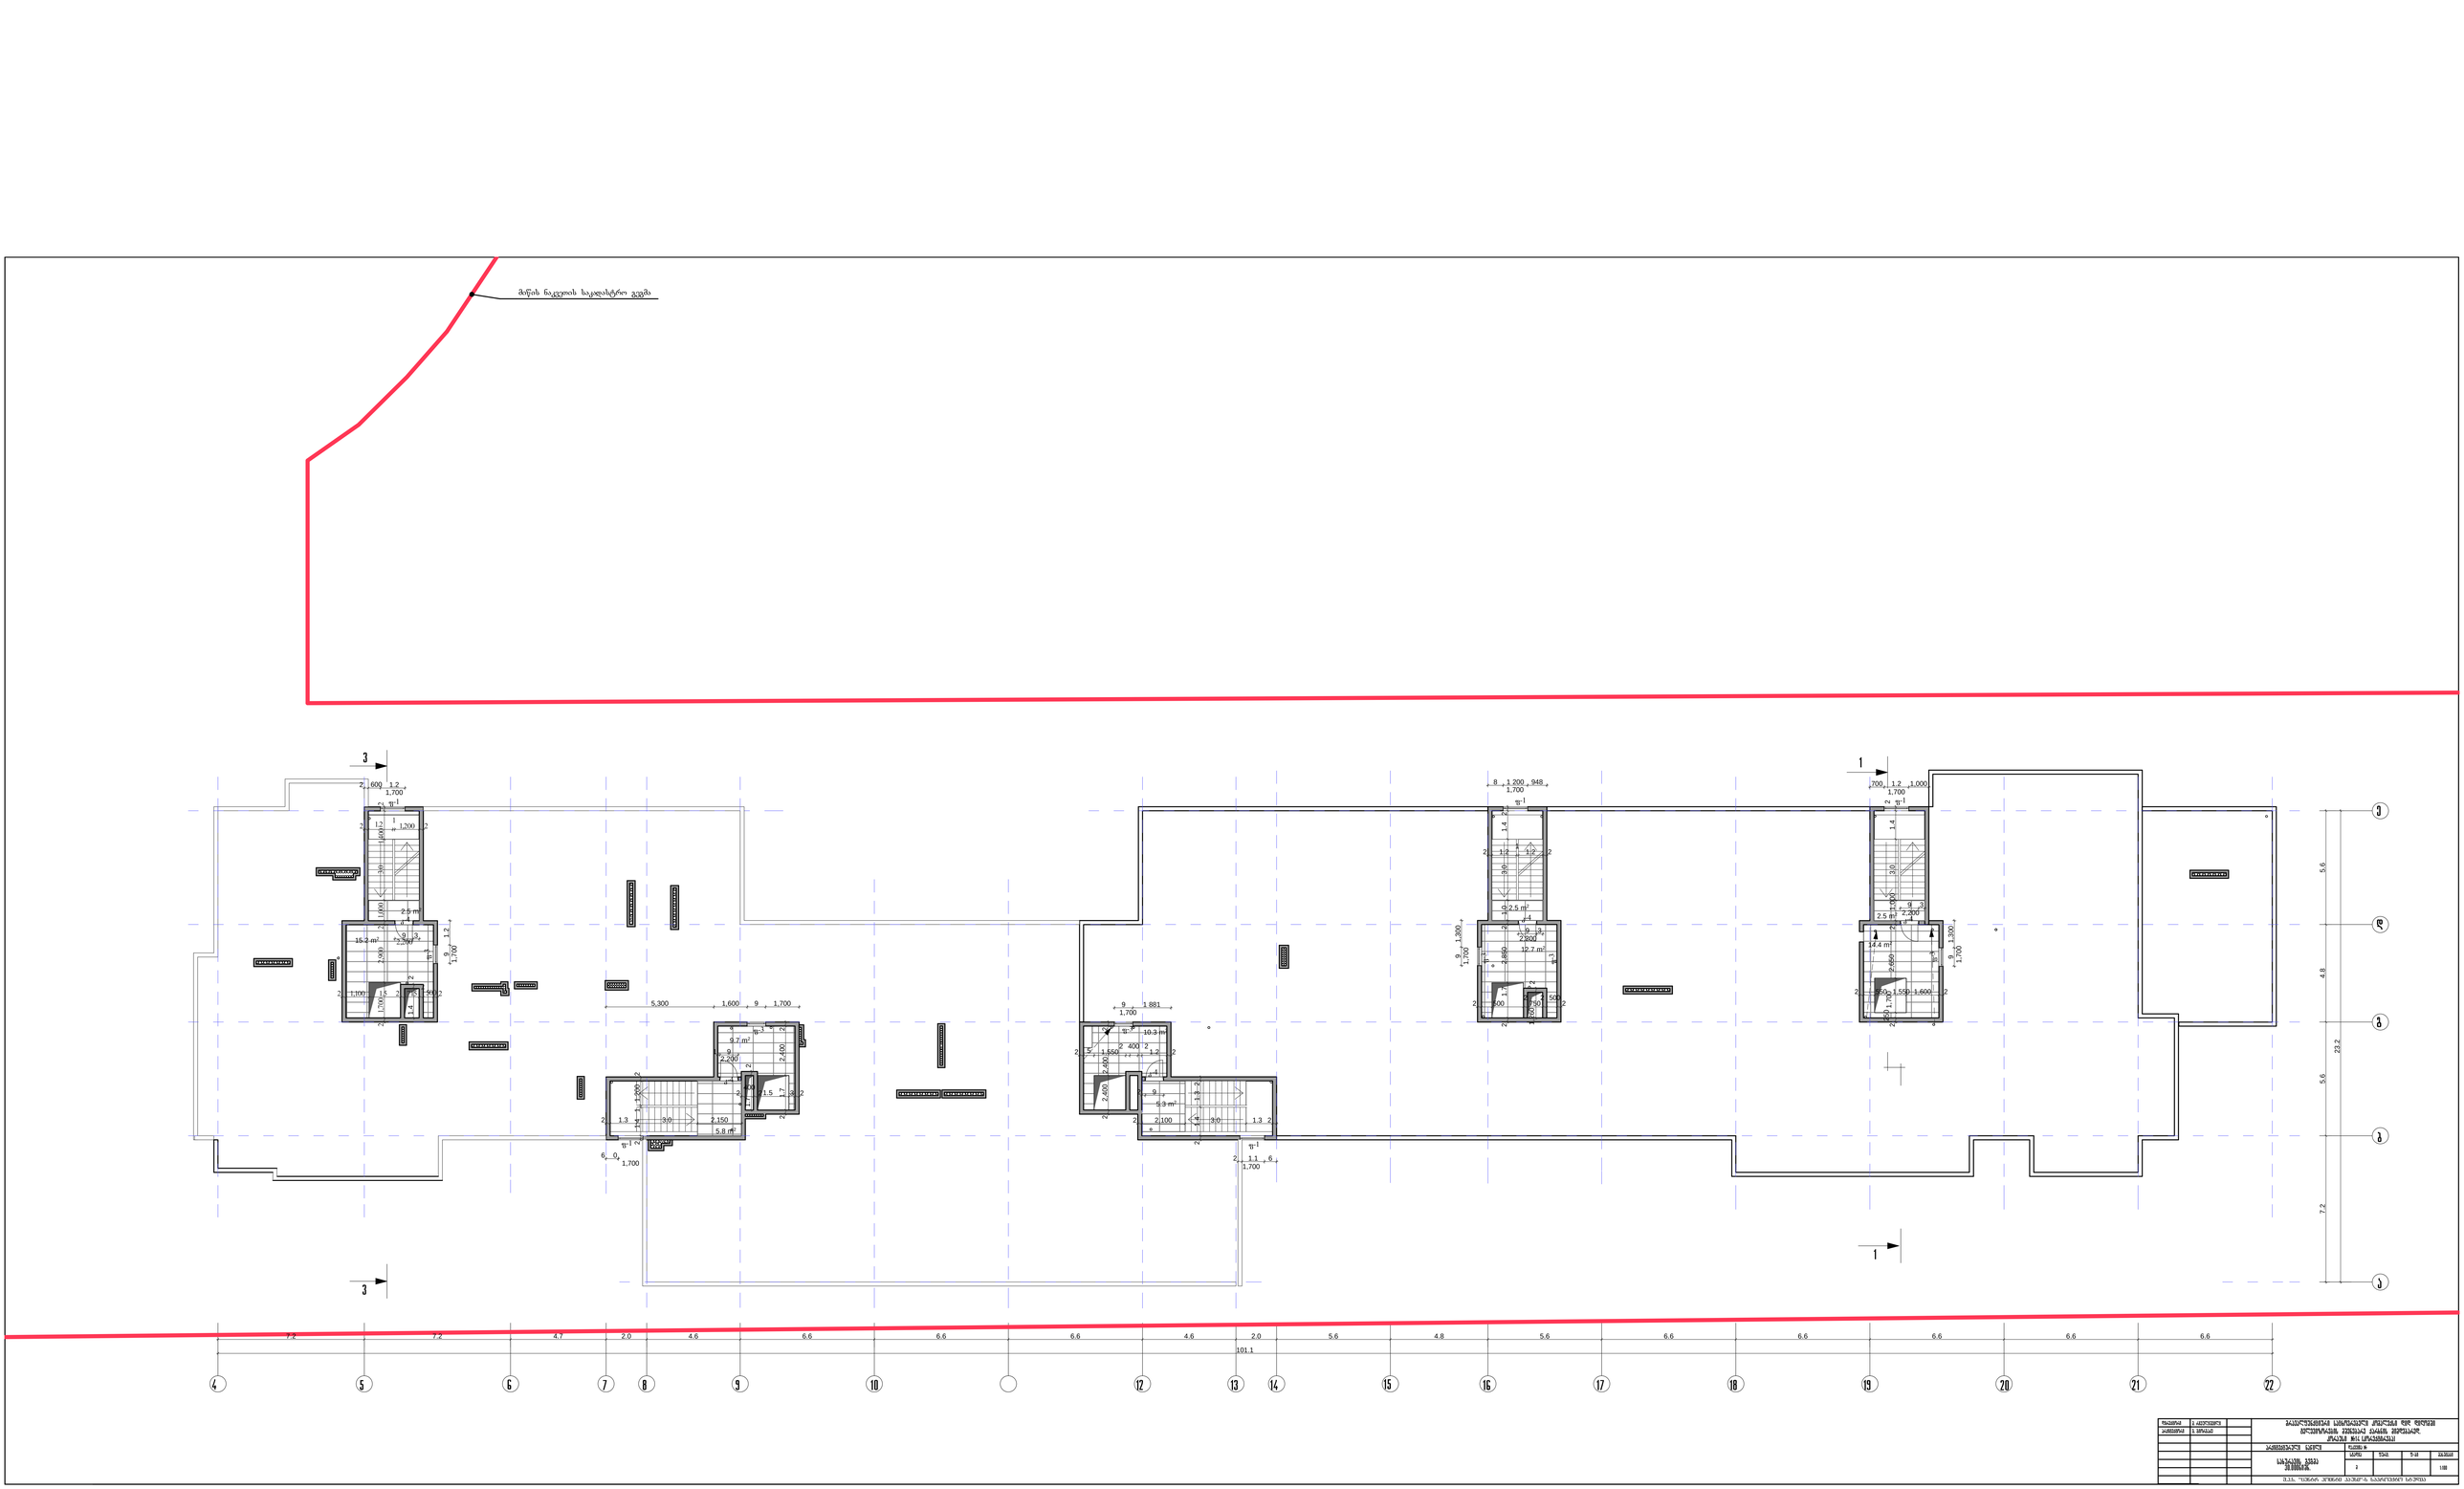
მიწის ნაკვეთის საკადასტრო ზღვარი
3
1
3
1
5,300
1,600
9
1,700
1,881
1,200
948
700
1,000
5.6
4.8
5.6
23.2
7.2
7.2
4.7
2.0
4.6
6.6
6.6
6.6
4.6
2.0
5.6
4.8
5.6
6.6
6.6
6.6
6.6
6.6
101.1
4
5
6
7
8
9
10
12
13
14
15
16
17
18
19
20
21
22

