









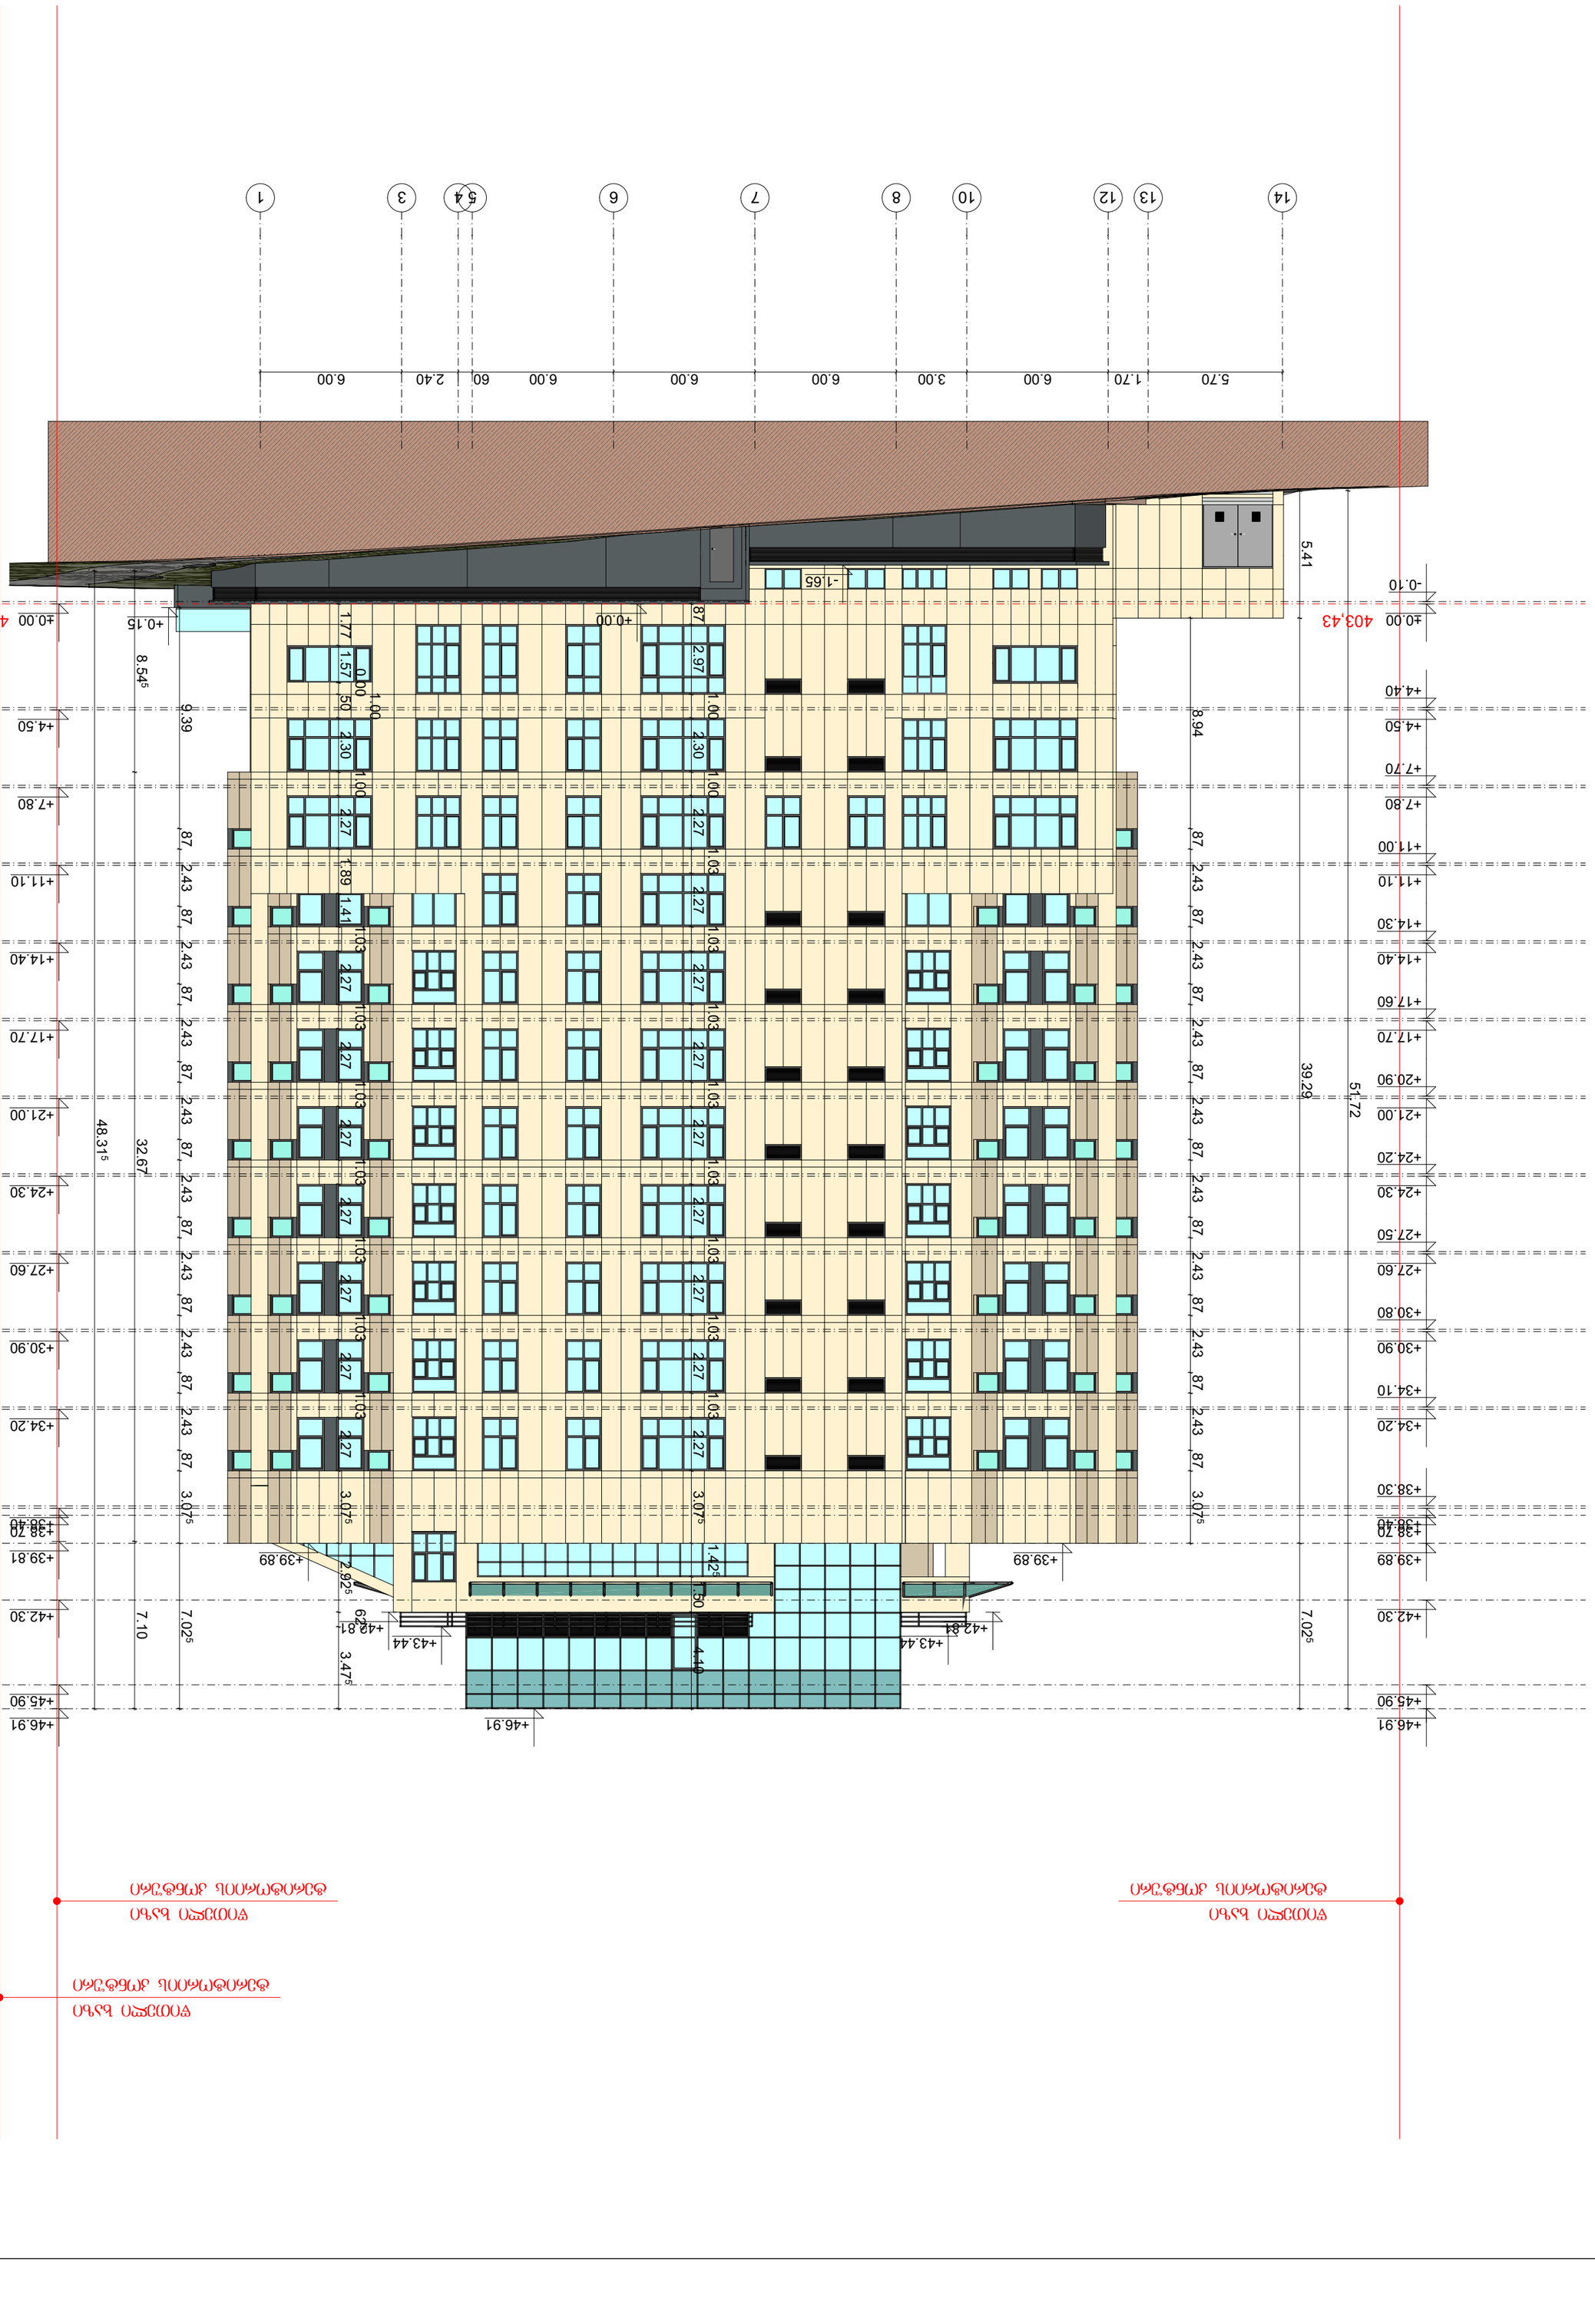


















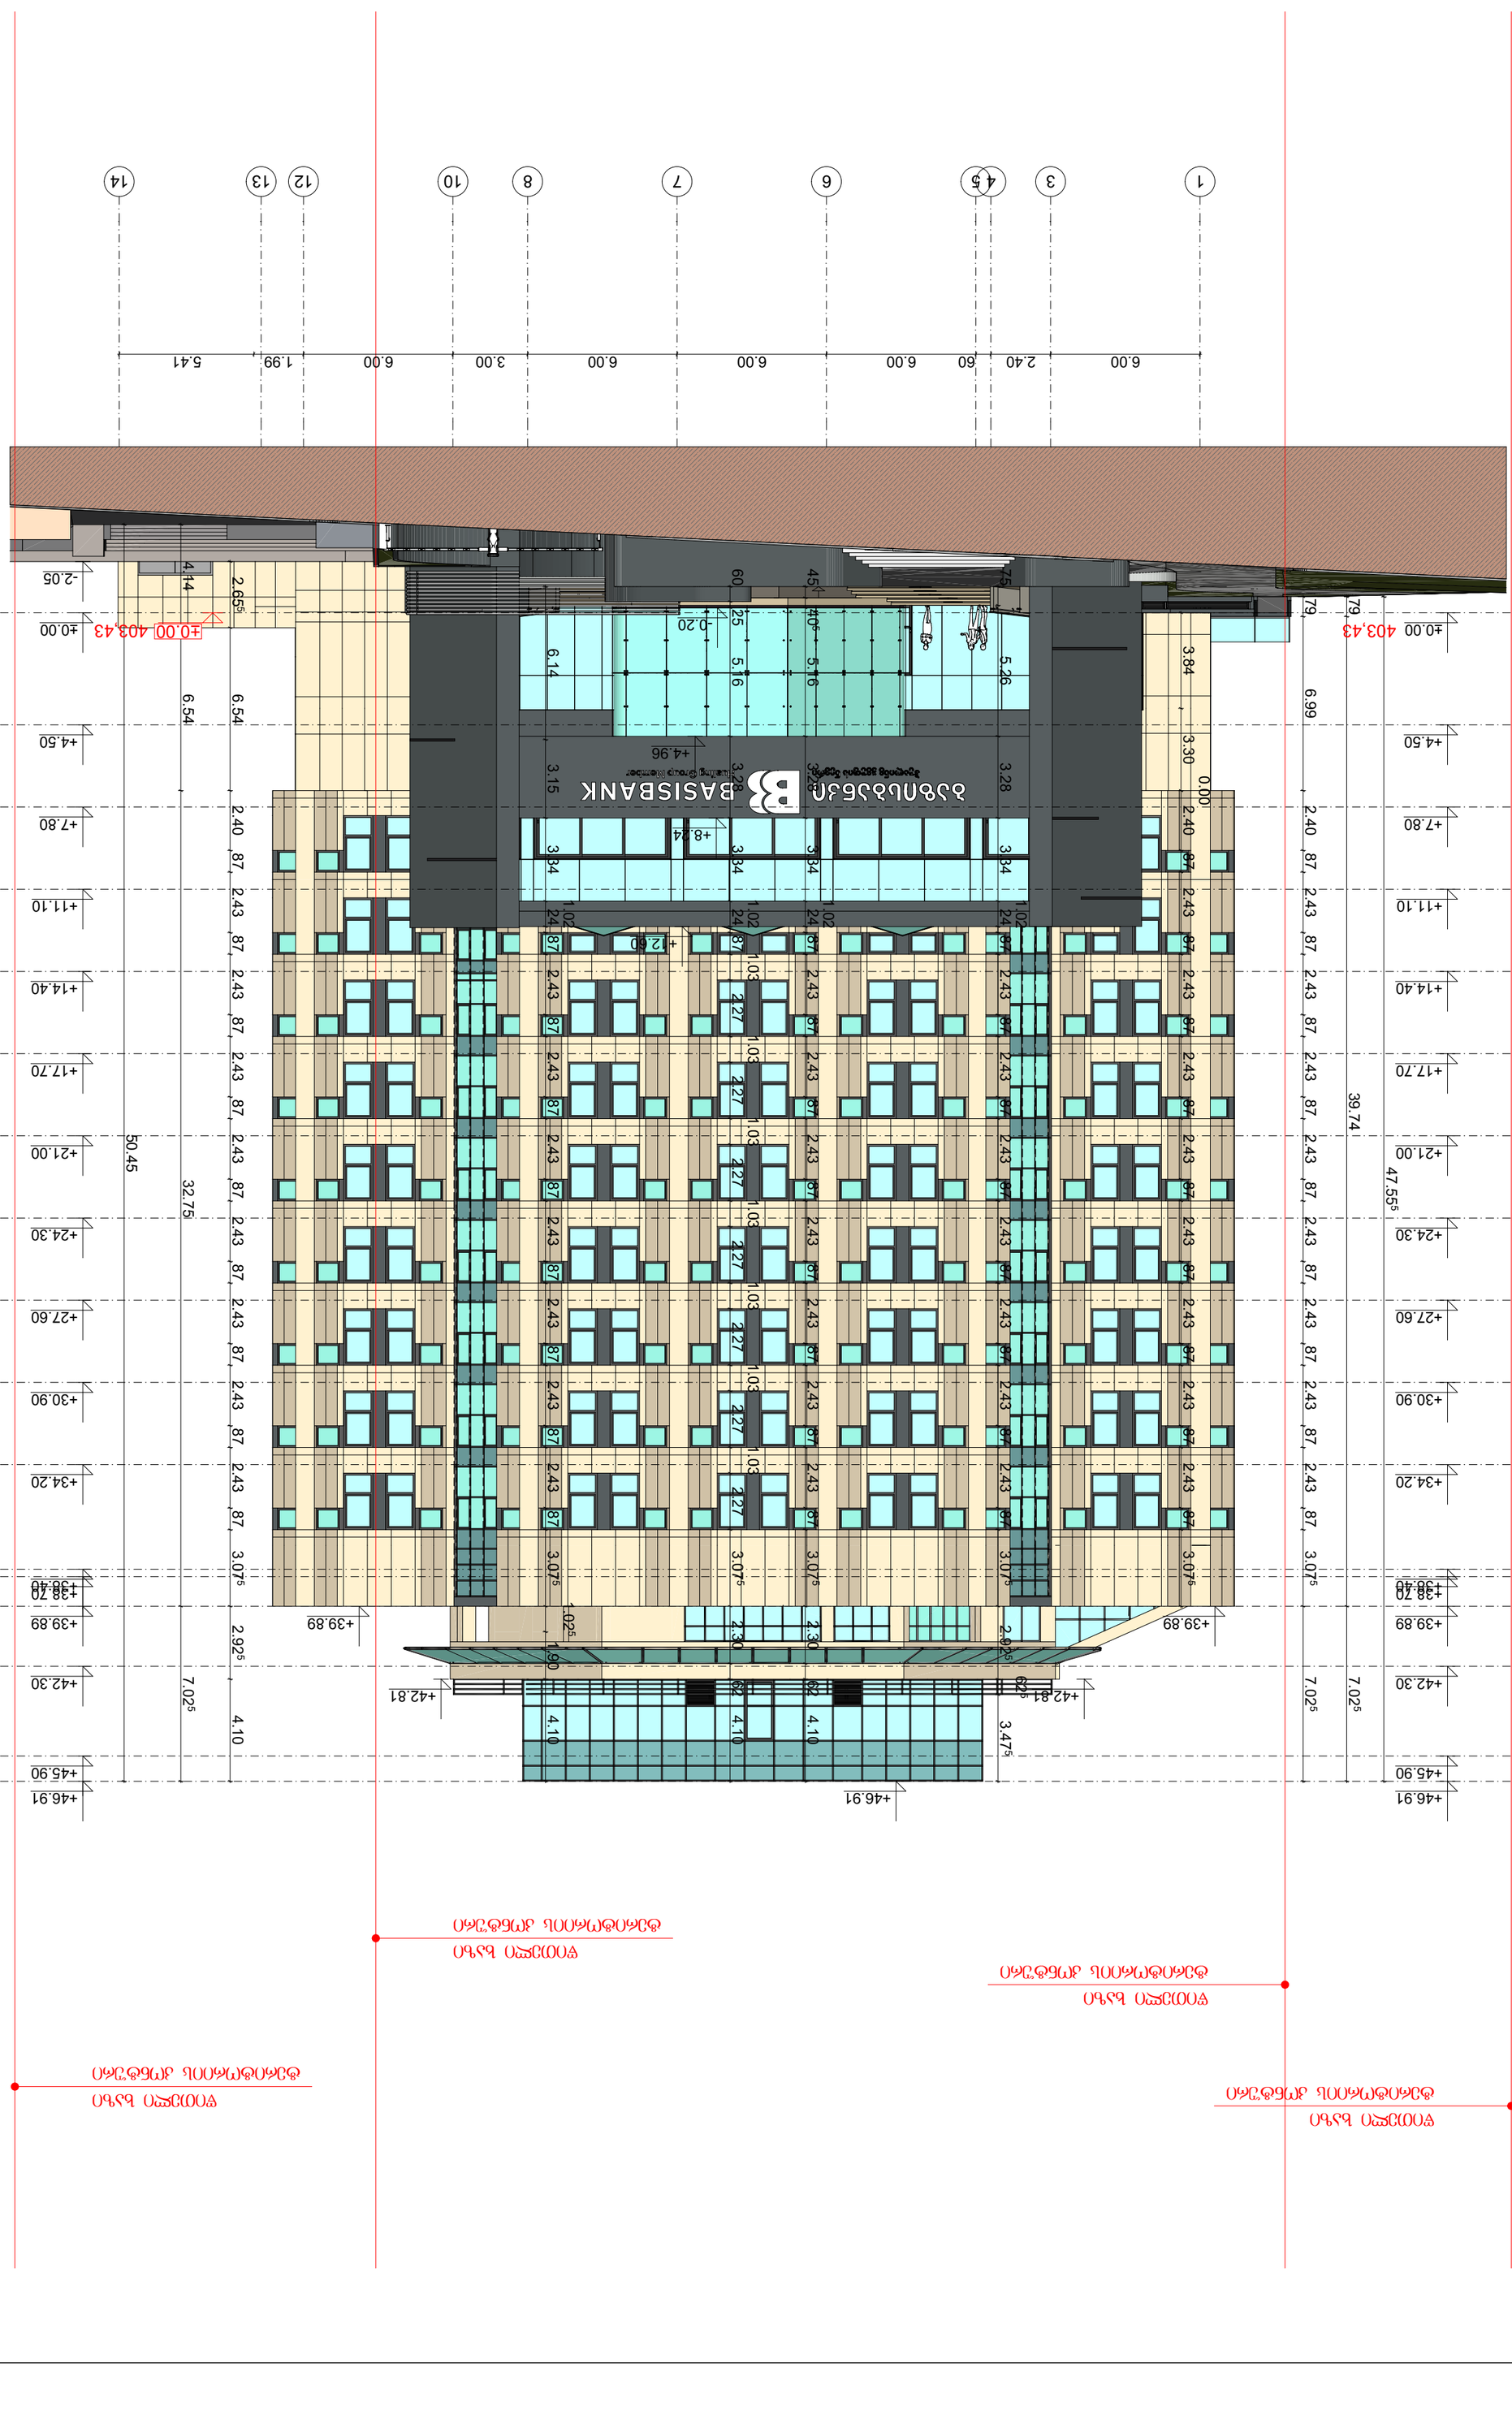







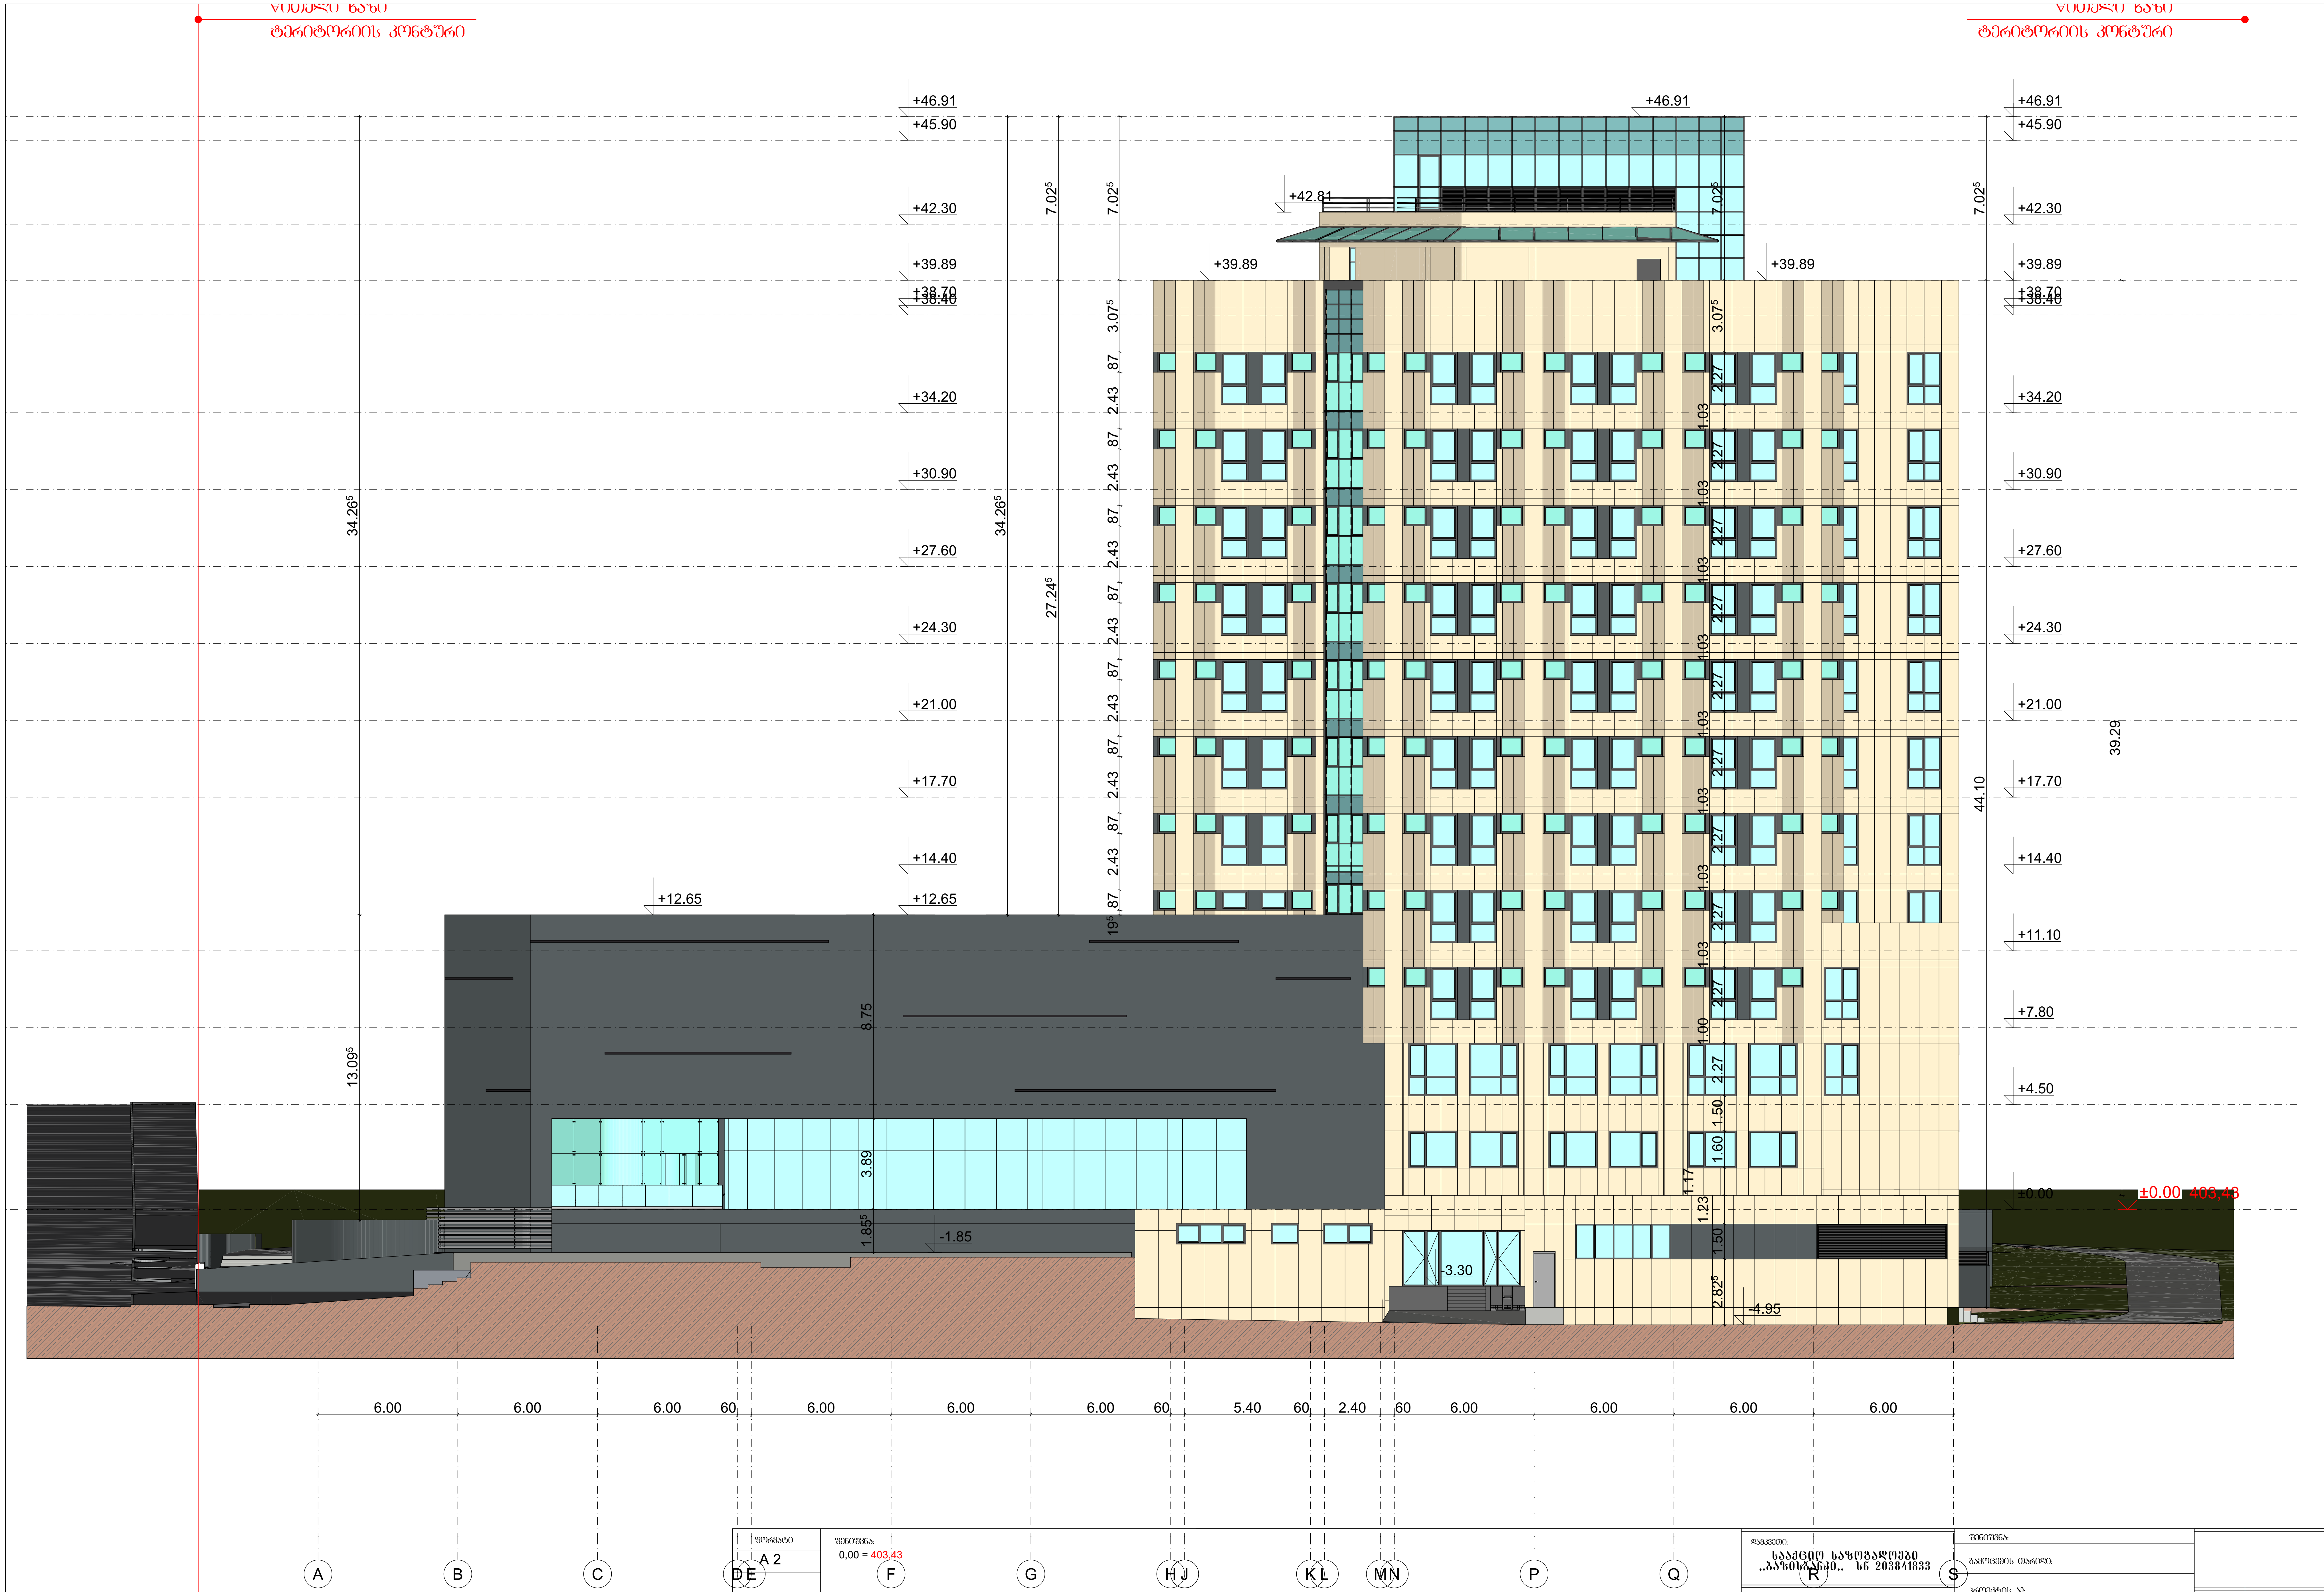


| | |
|---|---|
| ფორმატი | A 2 |
| თარიღი | 2025 |

შენიშვნა:
0,00 = 403,43

| | |
|---|---|
| დამკვეთი: | სააქციო საზოგადოება „ბაზისბანკი" ს/ნ 203841833 |
| პროექტი: | მშენებარე საოფისე შენობის (ბანკი) კორექტირებული პროექტი |
| მისამართი: | ქალაქი თბილისი, ჭანტურიას ქუჩა №12 |
| შენიშვნა: | |
| გამოცემის თარიღი: | |
| პროექტის №: | |
| ავტორი: არქიტექტორი | კახაბერ დეკანოიძე |
| შეასრულა: არქიტექტორი | კახაბერ დეკანოიძე |

ნახაზის დასახელება:

# ფასადი A-S ღერძებში

| სტადია | ფურცელი | თარიღი |
|---|---|---|
| მ პ | | 2025 |