ფასადი 1/ - 25 ღერძებს შორის

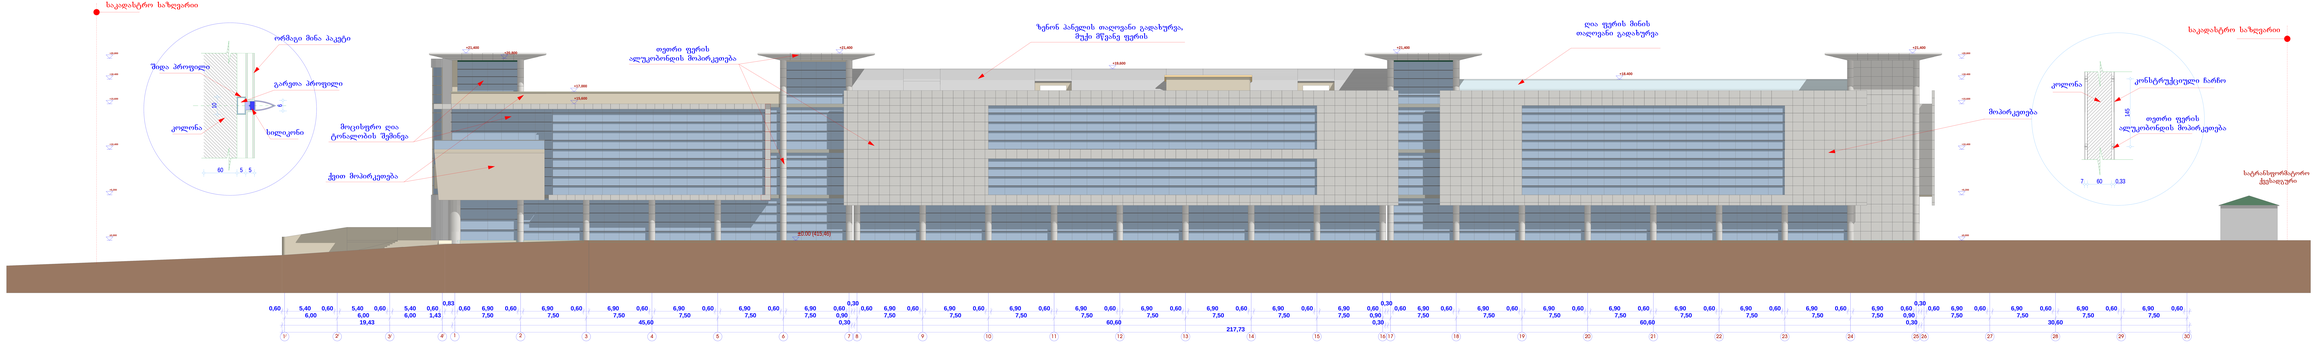
საკადასტრო საზღვარი
ორმაგი მინა პაკეტი
შიდა პროფილი
გარეთა პროფილი
კოლონა
სილიკონი
60 5 5
მოცისფერი ღია ტონალობის შეღებვა
ქვით მოპირკეთება
+21,400
+18,600
+17,000
±0,00 (415,00)
+18,600
+21,400
+21,400
+21,400
+21,400
+18,600
+17,000
+15,400
საკადასტრო საზღვარი
კოლონა
კონსტრუქციული ნაჩონი
ფიფრი ფენის ალუმინონების მოპირკეთება
7 60 0,33
მოპირკეთება
სატრანსფორმატორო ქვესადგური
0,60 5,40 0,60 5,40 0,60 5,40 0,60 0,83 0,60 6,90 0,60 6,90 0,60 6,90 0,60 6,90 0,60 6,90 0,60 6,90 0,60 0,30 0,60 6,90 0,60 6,90 0,60 6,90 0,60 6,90 0,60 6,90 0,60 6,90 0,60 6,90 0,60 0,30 0,60 6,90 0,60 6,90 0,60 6,90 0,60 6,90 0,60 6,90 0,60 0,30 0,60 6,90 0,60 6,90 0,60 6,90 0,60 6,90 0,60
6,00 6,00 1,43 6,00 7,50 7,50 7,50

ფასადი 25 - 1/ ღერძებს შორის

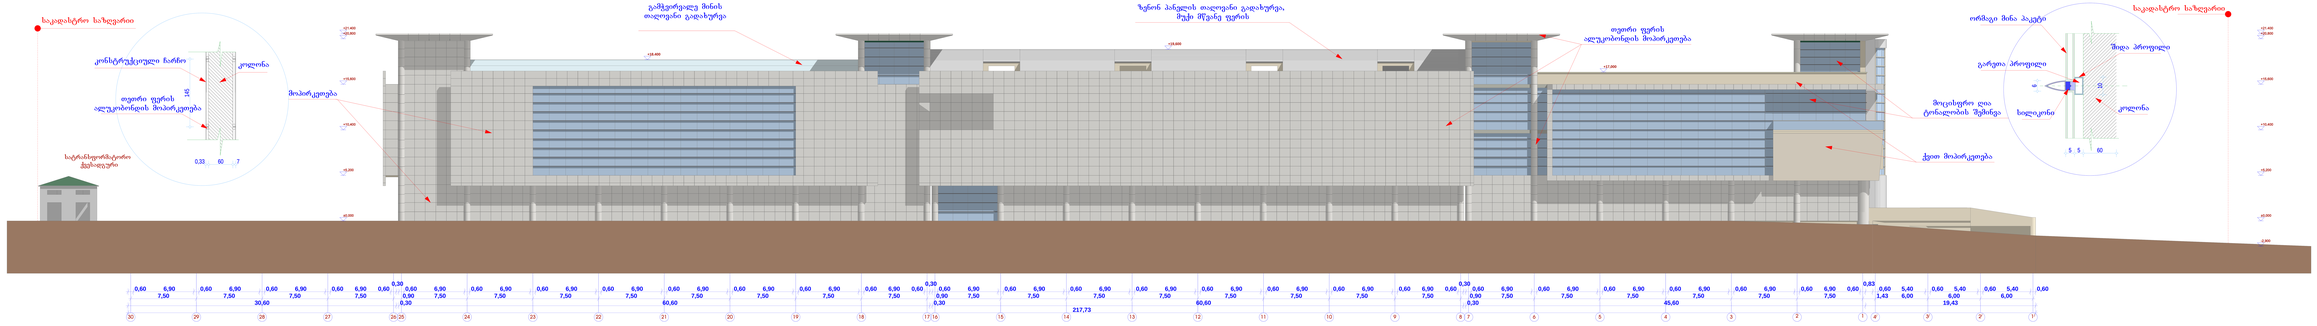
საკადასტრო საზღვარი
კონსტრუქციული ნარჩენი
კოლონა
თეთრი ფერის ალუმინიონის მოპირკეთება
145
0,33
60
7
მოპირკეთება
გამჭვირვალე მინის თაღოვანი გადახურვა
+18,400
+19,680
ზენონ პანელის თაღოვანი გადახურვა, ჰუმ მწვანე ფერის
+17,000
თეთრი ფერის ალუმინიონის მოპირკეთება
ორმაგი მინა პაკეტი
საკადასტრო საზღვარი
შიდა პროფილი
გარეთა პროფილი
5
5
60
მოცისფერი ღია ტონალობის შეფერილი
ქვეთ მოპირკეთება
+21,400
+20,800
+15,800
+10,400
+5,200
±0,000
-0,900
0,60 6,90 7,50 0,60 6,90 7,50 0,60 6,90 7,50

ფასადი ე - ა ღერძებს შორის

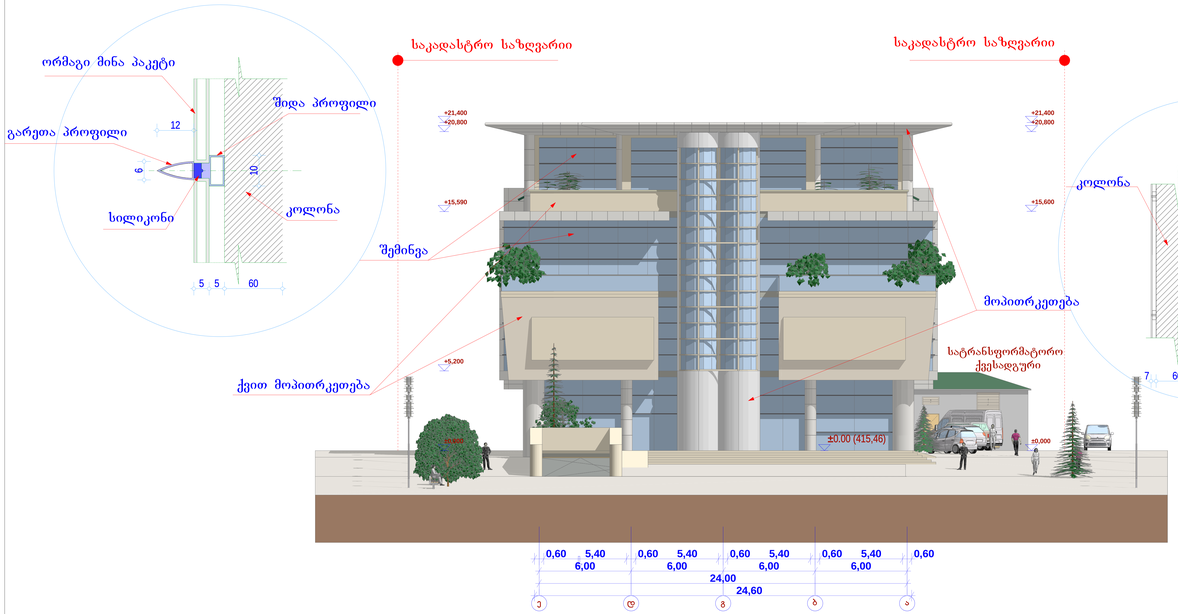

ფასადი ა - ე ღერძებს შორის

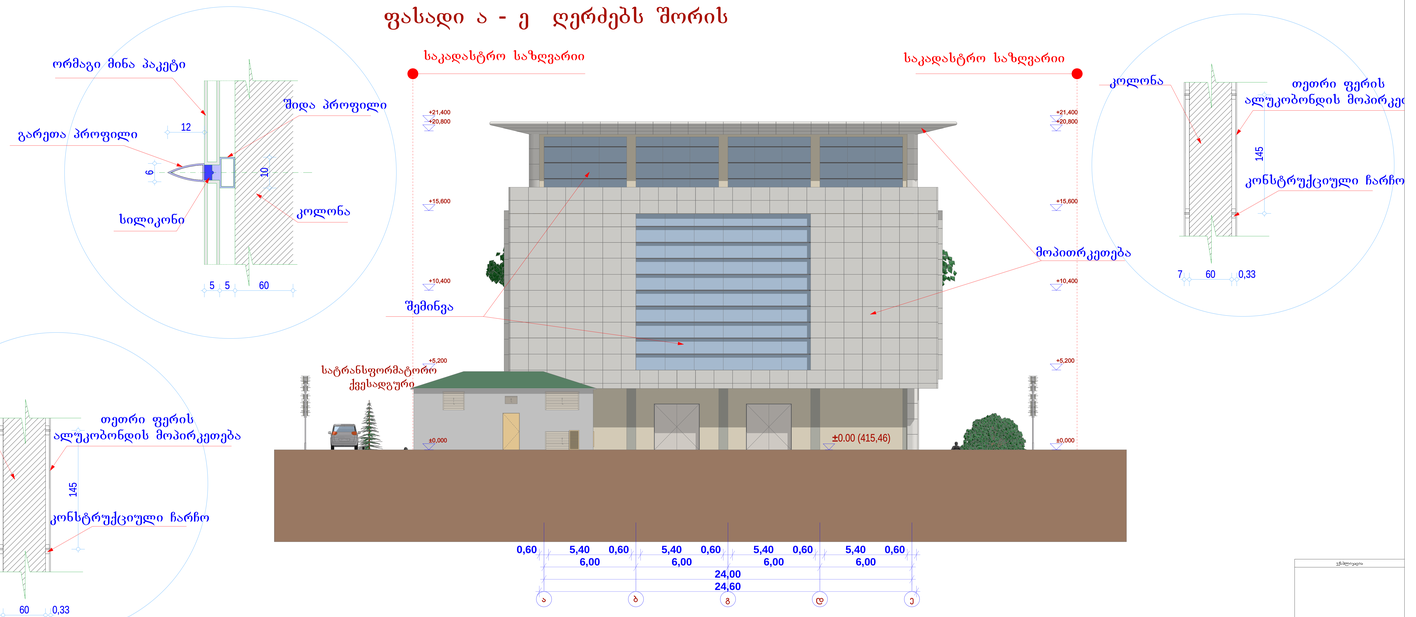

ეტაპი	