ქ. თბილისი ხეივანი დავით აღმაშენებელი მე-10 კმ.
''ნიუ ვიჟენის'' (ს.კ 01.13.01.013.025) საკუთრებაში არსებული
შენობის დემონტაჟი.

სადემონტაჟო სამუშაოთა ორანიზაციის პროექტი

ორგანიზაციის პროექტის ავტორი:  ზ. ზარნაძე

თბილისი 2025 წელი

პროექტის შემადგენლობა

ა) განმარტებითი ბარათი

1. შესავალი.
2. სადემონტაჟო მოედნისა და სადემონტაჟო ობიექტის დახასიათება.
3. სადემონტაჟო სამუშაოთა ხანგრძლივობა.
4. სადემონტაჟო სამუშაოების წარმოების რიგობითობადა ეტაპები.
5. სადემონტაჟო სამუშაოების წარმოების მეთოდები.
6. საჭირომანქანა -მექანიზმები და ტრანსპორტი
7. სადემონტაჟო სამუშაოების წარმოების უსაფრთხოება.
8. სადემონტაჟო სამუშაოების წარმოების კალენდარული გეგმა.

ბ) გრაფიკული ნაწილი

სადემონტაჟო გენგეგმა ; სადემონტაჟო სქემა

საკუთრების უფლების დამადასტურებელი დოკუმენტაცია:
- რეესტრის ამონაწერი

არსებული სიტუაციის ამსახველი ფოტო მასალა
გენ-გეგმა
გეგმა ±0.00 ნიშნულზე
სახურავის გეგმა
ჭრილი
ფასადი

ა) განმარტებითი ბარათი

1. შესავალი

წინამდებარე სადემონტაჟო სამუშაოთა ორგანიზაციის პროექტი, დამუშავებულია შემდეგი მოქმედი სამშენებლო ნორმებისა და ტექნიკურ-ნორმატიული დოკუმენტების საფუძველზე:

1.სნდაწ 3.01.01.-85* - ,,სამშენებლო წარმოების ორგანიზაცია''

2.სნდაწ 1.04.03-85 - ,, მშენებლობის ხანგრძლივობის ნორმები''

3.სნდაწ III-4-80* -,,უსაფრთხოების ტექნიკა მშენებლობაში''

ასევე სხვა მეთოდურ-ნორმატიული დამხმარე დოკუმენტაციის საფუძველზე.

სადემონტაჟო სამუშაოების დაწყებამდე სნდაწ 3.01.01-85* მოთხოვნის თანახმად, დემონტაჟის განმახორციელებელმა ორგანიზაციამ აუცილებლად უნდა უზრუნველყოს ,,სადემონტაჟო სამუშაოთა წარმოების პროექტის'' დამუშავება.

აკრძალულია სადემონტაჟო სამუშაოთა დაწყება დამტკიცებული ,,სადემონტაჟო სამუშაოთა წარმოების პოექტის'' გარეშე.

2. სადემონტაჟო მოედნის და ობიექტის დახასიათება

სადემონტაჟო ობიექტის ქვეშ განკუთვნილი ტერიტორია განთავსებულია ქ. თბილისში, ხეივანი დავით აღმაშენებელი მე-10 კმ. ს.კ 01.13.01.013.025 წარმოადგენს შ.პ.ს ''ნიუ ვიჟენის'' საკუთრებას. ფუნქციური დანიშნულება, დამხმარე სასაწყობე შენობა. ერთ სართულიანი, დგას მიწის პირზე. შენობა აშენებულია ანაკრები ბეტონის ფილებით, კედლები 40 სმ სისქის. გადახურვა ღრუტანიანი ფილებით. შენობაზე მიდგმულია მილ კვადრატის მსუბუქი კონსტრუქცია, გადახურვის გარეშე.
შენობის მაქსიმალური სიმაღლე; ±0.00 ნიშნულიდან 4.80მ:

სადემონტაჟო პროექტი ითვალისწინებს წითელ ხაზებში მოქცეულ ნაკვეთზე ს.კ. 01.13.01.013.025 არსებული შენობის მიწის დონემდე სრულ დემონტაჟს.

3. სადემონტაჟო სამუშაოთა ხანგრძლივობა.

3.1. სადემონტაჟო შენობის დემონტაჟის ხანგრძლივობა განსაზღვრულია სნ.და წ. 1.04.03-85 ,,მშენებლობის ხანგრძლივობის ნორმები''-ს და დამხმარე ,,სარეკონსტრუქციო და სადემონტაჟო სამუშაოთა ხანგრძლივობის განსაზღვრის'' ასევე რეალური სიტუაციის შესწავლის საფუძველზე, დადგინდა დემონტაჟის ხანგრძლივობა 30 კალენდარული დღე. მათ შორის მოსამზადებელი პერიოდი 3 დღე.

3.2. კალენდარულ გეგმაზე ობიექტის დემონტაჟის შემოთავაზებული თანმიმდევრობა რეკომენდირებული ხასიათისაა. მისი კორექტირება შესაძლებელია სამუშაოთა წარმართვის პროცესში დამკვეთის ინტერესების გათვალისწინებით და დემონტაჟის პროცესში აღმოჩენილი შესაძლებლობებით.

4. სადემონტაჟო სამუშაოების წარმოების რიგობითობა და ეტაპები.

4.1. დემონტაჟის განხორციელების გეგმიური ხანგრძლივობა 1 თვე, სამუშაოები უნდა წარიმართოს კალენდარული გეგმის მიხედვით (იხ. მოპ-2) დემონტაჟი უნდა განხორციელდეს ერთი მხრიდან, მიმდევრობითი მეთოდით, 'ზემოდან ქვემოთ'' მიწის პირამდე.
შენობის დემონტაჟის სამუშაოები სრულდება სამ ეტაპად:
I ეტაპი - მოსამზადებელი სამუშაოები.
II ეტაპი -ძირითადი სამუშაოები.
III ეტაპი-ტერიტორიის გასუფთავება.
მოსამზადებელ პერიოდში ხორციელდება შემდეგი სამუშაოები:

1) შიდა ქსელების გამორთვა, გარე საკომუნიკაციო ქსელებიდან;
2) მტვრისაგან დამცავი ღონისძიებების განხორციელება;
3) სახიაფათო ზონების შემოღობვა, საჭიროებისამებრ , ამკრძალავი გამაფრთხილებელი და მიმთითებელი ნიშნების და სიგნალების მოწყობა;

4) ობიექტზე არსებული ხე-ნარგავები, სასურველია სამუშაო-ების დაწყებამდე შეიფუთოს დამცავი ხის ფენილით.

5) დროებითი სასაწყობო მოედნის მოწყობა;

4.2. ძირითად პერიოდში ხორციელდება შენობის სადემონტაჟო სამუშაოები შემდეგ ეტაპებად;
I ეტაპი - სახურავის დემონტაჟი;
II ეტაპი - სართულის დემონტაჟი

4.3. ბოლო 4 დღეში განხორციელდება დემონტირებული მასალის საბოლოო გატანა სადემონტაჟო მოედნიდან, მთლიანი ტერიტორიის გასუფთავება.

4.4. სამუშაოთა დაწყება დაიშვება საპროექტო დოკუმენტაციის საფუძველზე ქ. თბილისის მუნიციპალიტეტის მერიის სსიპ. ,,თბილისის მუნიციპალიტეტის არქიტექტურის სამსახური"
- დან სათანადო ნებართვის აღების შემდეგ.

5. სადემონტაჟო სამუშაოთა წარმოების მეთოდები

შენობის სადემონტაჟო სამუშაოების წარმოებისას მკაცრად უნდა იქნეს დაცული სადემონტაჟო სამუშაოთა წარმოების ტექნოლოგიური თანმიმდევრობა.
სადემონტაჟო სამუშაოების დაწყებამდე აუცილებლად უნდა გამოირთოს გარე ქსელიდან შენობის ყველა შიდა კომუნიკაცია.

სადემონტაჟო სამუშაოები წარმოებს ,,ზემოდან ქვემოთ''. ყველა კონსტრუქცია უნდა გაშიშვლდეს დემონტაჟის დაწყებამდე.
სადემონტაჟო სამუშაოთა პროექტში უნდა დამუშავდეს შენობის მზიდი კონსტრუქციების, მათ შორის პირველ რიგში ანაკრები მზიდი კონსტრუქციები, დემონტაჟის ტექნოლოგიის სრული დაცვით.
წვრილი ბლოკის და ტიხრების დემონტაჟი ხორციელდება ორი მეთოდით:
1. ელემენტური დაშლის გზით;
2. გამსხვილებული ბლოკებად დაშლის გზით;

შენობის მონოლითური რკ/ბ კონსტრუქციების დემონტაჟი ხორციელდება მათი ადგილზე დაშლა დანგრევით, ხელით პნევმატური სანგრევი ჩაქუჩების გამოყენებით.
შენობის სადემონტაჟო სამუშაოები ხორციელდება მოძრავი საავტომობილო ამწით ტვირთამწეობით 15 ტ.
სამშენებლო ნაგვის აღება ხორციელდება ექსკავატორით, ჩამჩის ტევადობით 0.5მ^{3,} ნაგვის გატანა ხორციელდება ავტოთვითმცლელებით.
შიდა კომუნიკაციების დემონტაჟი ხორციელდება ხელით, მცირე მექანიზაციის და ხელის ინსტრუმენტების გამოყენებით.

6. საჭირო მანქანა მექანიზმები და ტრანსპორტი

შენობის სადემონტაჟო სამუშაოების ჩასატარებლად საჭიროა შემდეგი მანქანა მექანიზმები და ტრანსპორტი:

1. საავტომობილო ამწე, ტვირთამწეობით 15ტ - 1 ც
2. ექსკავატორი ,,უკუჩამჩა'' ტევადობით 0.5 მ^3 - 1 ც
3. მოძრავი კომპრესორი - 1 ც
4. ავტოთვითმცლელები - 1 ც
5. ავტოდამტვირთავი - 1 ც
6. სპეციალიზებული ტრანსპორტი -1 ც

დემონტაჟისთვის ასევე აუცილებელია შემდეგი მცირე მექანიზაციის საშუალებები და ინვენტარი:

1. მცირე მექანიზაციის საშუალებები - 2 კომპლექტი.
2. ელექტროსანგრევი ჩაქუჩი - 2 ც

7. სადემონტაჟო სამუშაოთა წარმოების უსაფრთხოება

ყველა სამშენებლო სამუშაო უნდა შესრულდეს სნდაწ III -4-80* ,,უსაფრთხოების ტექნიკა მშენებლობაში''-ს და ასევე ხანძარსაწინააღმდეგო ღონისძიებების მკაცრი დაცვით.

სადემონტაჟო სამუშაოების დაწყებამდე აუცილებლად უნდა დამუშავდეს ,,სადემონტაჟო სამუშაოთა წარმოების პროექტი'' რომელშიც დეტალურად იქნება მოცემული, სადემონტაჟო სამუშაოთა წარმოების მეთოდები და უსაფრთხოების ღონისძიებები.

სადემონტაჟო სამუშაოეის დაწყებამდე შენობის შიდა კომუნიკაციები (ელ. მომარაგების გაყვანილობა, წყალი კანალიზაცია, გაზი და სხვ.) აუცილებლად უნდა გამოირთოს გარე ქსელებიდან.

ანაკრები კონსტრუქციების დემონტაჟის დაწყებამდე აუცილებლად უნდა დაზუსტდეს მათი წონები განლაგება და ტექნიკური მდგომარეობა.

სადემონტაჟო სამუშაოების წარმოებისას აკრძალულია უცხო ადამიანთა ყოფნა სადემონტაჟო მოედნის ტერიტორიაზე.
ყველა მუშა და ინჟინერ-ტექნიკური პერსონალი სამუშაოთა წარმოებისას აღჭურვილი უნდა იყოს ინდივიდუალრი უსაფრთხოების კომპლექტით. აკრძალულია დამცავი ჩაფხუტებისა და უსაფრთხოების ქამრების, რეზინის ფეხსაცმელების, ხელთათმანების, რესპირატორებისა და დამცავი სათვალის გარეშე მუშაობა.
აკრძალულია მანქანა-მექანიზმების მუშაობა უშუალოდ არსებული საჰაერო საკაბელო ხაზის ქვეშ. დასაშვებია მხოლოდ დამშვები განწესის საფუძველზე.
სადემონტაჟო სამუშაოებზე დასაქმებულებს დემონტაჟის დაწყებამდე უნდა ჩაუტარდეს სწავლა უსაფრთხოების ტექნიკის საკითხებში და მხოლოდ ამის შემდეგ არის ნებადართული მათი დაშვება სადემონტაჟო სამუშაოებზე.

1 სართულიანი დამხმარე ნაგებობის დემონტაჟის გრაფიკი

დემონტაჟის გრაფიკი

N	სამუშაოების დასახელება	1 თვე			
		1 კვირა	2 კვირა	3 კვირა	4 კვირა
1	I ეტაპი მოსამზადებელი სამუშაოები				
2	II ეტაპი ძირითადი სამუშაოები				
	სახურავის დემონტაჟი				
	1- სართულის დემონტაჟი				
3	III ეტაპი ტერიტორიის გასუფთავება				

სადემონტაჟო გენ-გეგმა
1:500

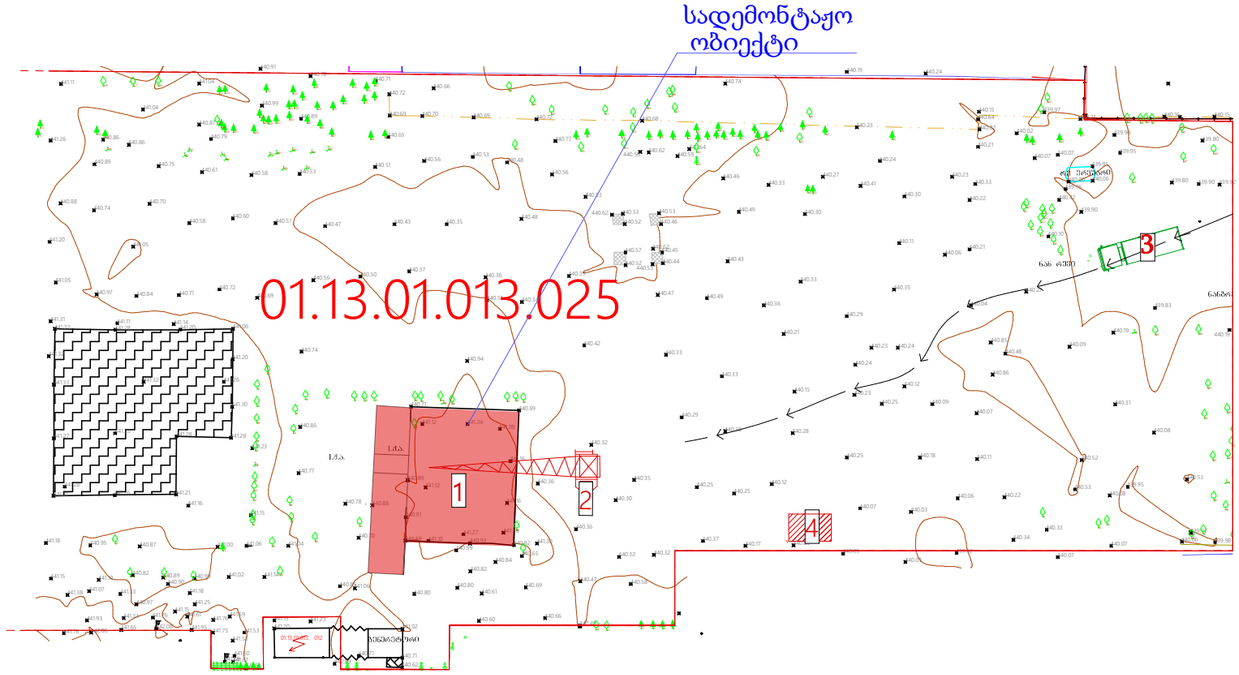

სადემონტაჟო სქემა
1:100

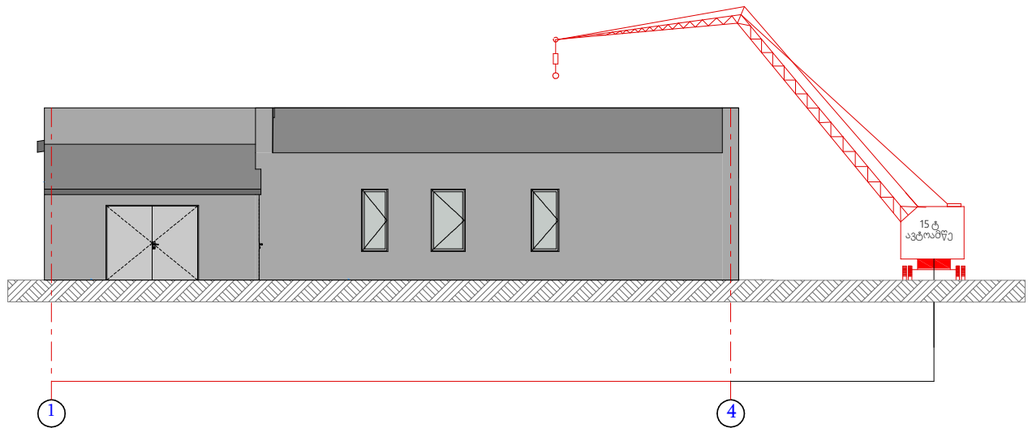

შენიშვნები:

1. წინამდებარე ნახაზი იხილეთ განმარტებით ბარათთან ერთად
2.სადემონტაჟო სამუშაოები წარმოებს საავტომობილო ამწის (მარკა დაზუსტდეს სამუშაოთა წარმობის პროექტში ან ადგილზე) მეშვეობით ტვირთამწეობით 15ტ
3. ყველა სამშენებლო სამუშაო უნდა შესრულდეს სნდაწ-III-4-80*- ის მოთხოვნებით

ექსპლიკაცია

1. სადემონტაჟო ობიექტი
2. ავტოამწე
3. თვითმცლელი
4. ბიო ტუალეტი

პირობითი აღნიშვნები

- სადემონტაჟო შენობა
- დროებითი შენობა ბიო ტუალეტი
- საავტომობილო ამწე

შ.პ.ს ''ნიუ ვიჟენის'' ტერიტორიაზე არსებული დამხმარე შენობა ნაგებობის დემონტაჟის პროექტი.			
მისამართი:	ქ.თბილისი, ხეივანი დავით აღმაშენებელი მე-10 კმ.ს.კ. 01.13.01.013.025		მასშტაბი: 1:100
სადემონტაჟო გენ-გეგმა			
დაამუშავა		ზ.ზარნაძე	
ფართობი:	228.96 მ^2	დამკვეთი:	შ.პ.ს. ''ნიუ ვიჟენი'' 2025 წ.

მიწის (უძრავი ქონების) საკადასტრო კოდი **N 01.13.01.013.025**

ამონაწერი საჯარო რეესტრიდან

განცხადების რეგისტრაცია
N 882017438998 - 25/05/2017 12:47:03

მომზადების თარიღი
25/05/2017 16:39:49

საკუთრების განყოფილება

ზონა	სექტორი	კვარტალი	ნაკვეთი
თბილისი	დიდუბე		
01	**13**	**01**	**013/025**

მისამართი: ქალაქი თბილისი , ხეივანი დავით აღმაშენებელი , მე-10 კმ

ნაკვეთის საკუთრების ტიპი: საკუთრება
ნაკვეთის დანიშნულება: არასასოფლო სამეურნეო
დაზუსტებული ფართობი: 26473.00 კვ.მ.
ნაკვეთის წინა ნომერი:**01.13.01.013.011;**

მესაკუთრის განყოფილება

განცხადების რეგისტრაცია : ნომერი 882017438998 , თარიღი 25/05/2017 12:47:03
უფლების რეგისტრაცია: თარიღი 25/05/2017

უფლების დამადასტურებელი დოკუმენტი:

- შპს"სწავლის ცენტრის"(ს/კ 202398235) დამფუძნებლის გადაწყვეტილება N170562511 , დამოწმების თარიღი:24/05/2017 , ნოტარიუსი თ.ბაქრაძის შემცვლელი პირი მ.მაჩიტაძე
- ნასყიდობის ხელშეკრულება, დამოწმების თარიღი02/06/2016, სსიპ საქართველოს იუსტიციის სამინისტრო საჯარო რეესტრის ეროვნული სააგენტო

მესაკუთრეები:
ა(ა)იპ "ნიუ ვიჟენ-უნივერსიტეტი" , ID ნომერი:404987332

მესაკუთრე:
ა(ა)იპ "ნიუ ვიჟენ-უნივერსიტეტი"

აღწერა:

იპოთეკა

განცხადების რეგისტრაცია ნომერი 882017438980 თარიღი 25/05/2017 12:44:43

იპოთეკარი: სააქციო საზოგადოება "პროკრედიტ ბანკი";
მესაკუთრე: ა(ა)იპ "ნიუ ვიჟენ-უნივერსიტეტი" 404987332;
საგანი:მიწის დაზუსტებული ფართობი: 26473.00 კვ.მ. ;

იპოთეკის ხელშეკრულება N670774245-021, დამოწმების თარიღი25/05/2017, საქართველოს იუსტიციის სამინისტროს საჯარო რეესტრის ეროვნული სააგენტო

უფლების რეგისტრაცია: თარიღი 25/05/2017

საგადასახადო გირავნობა:

რეგისტრირებული არ არის

ვალდებულება

ყადაღა/აკრძალვა:

რეგისტრირებული არ არის

მოვალეთა რეესტრი:

რეგისტრირებული არ არის

"ფიზიკური პირის მიერ 2 წლამდე ვადით საკუთრებაში არსებული მატერიალური აქტივის რეალიზაციისას, აგრეთვე საგადასახადო წლის განმავლობაში 1000 ლარის ან მეტი ღირებულების ქონების საჩუქრად მიღებისას საშემოსავლო გადასახადი გადახდას ექვემდებარება საანგარიშო წლის მომდევნო წლის 1 აპრილამდე, რის შესახებაც აღნიშნული ფიზიკური პირი იმავე ვადაში წარუდგენს დეკლარაციას საგადასახადო ორგანოს. აღნიშნული ვალდებულების შეუსრულებლობა წარმოადგენს საგადასახადო სამართალდარღვევას, რაც იწვევს პასუხისმგებლობას საქართველოს საგადასახადო კოდექსის XVIII თავის მიხედვით."

- დოკუმენტის ნამდვილობის გადამოწმება შესაძლებელია საჯარო რეესტრის ეროვნული სააგენტოს ოფიციალურ ვებ–გვერდზე www. napr.gov.ge;
- ამონაწერის მიღება შესაძლებელია ვებ–გვერდზე www. napr.gov.ge, ნებისმიერ ტერიტორიულ სარეგისტრაციო სამსახურში, იუსტიციის სახლებსა და სააგენტოს ავტორიზებულ პირებთან;
- ამონაწერში ტექნიკური ხარვეზის აღმოჩენის შემთხვევაში დაგვიკავშირდით: 2 405405 ან პირადად შეავსეთ განაცხადი ვებ–გვერდზე;
- კონსულტაციის მიღება შესაძლებელია იუსტიციის სახლის ცხელ ხაზზე 2 405405;
- საჯარო რეესტრის თანამშრომელთა მხრიდან უკანონო ქმედების შემთხვევაში დაგვიკავშირდით ცხელ ხაზზე: 08 009 009 09
- თქვენთვის საინტერესო ნებისმიერ საკითხთან დაკავშირებით მოგვწერეთ ელ-ფოსტით: info@napr.gov.ge

არსებული სიტუაციის ფოტოები





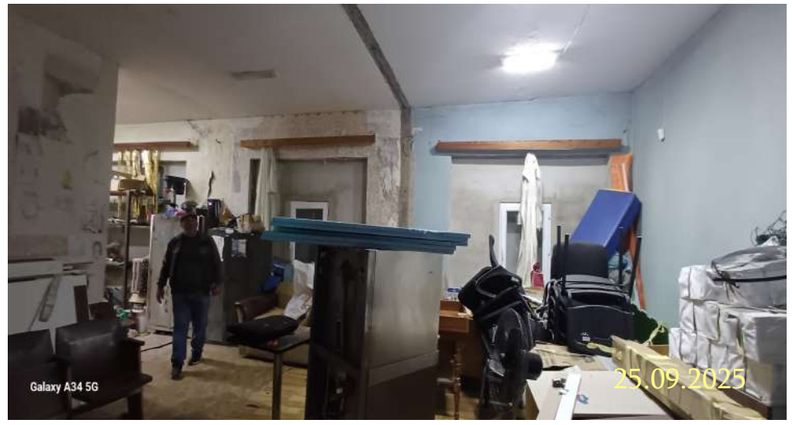













გენ-გეგმა

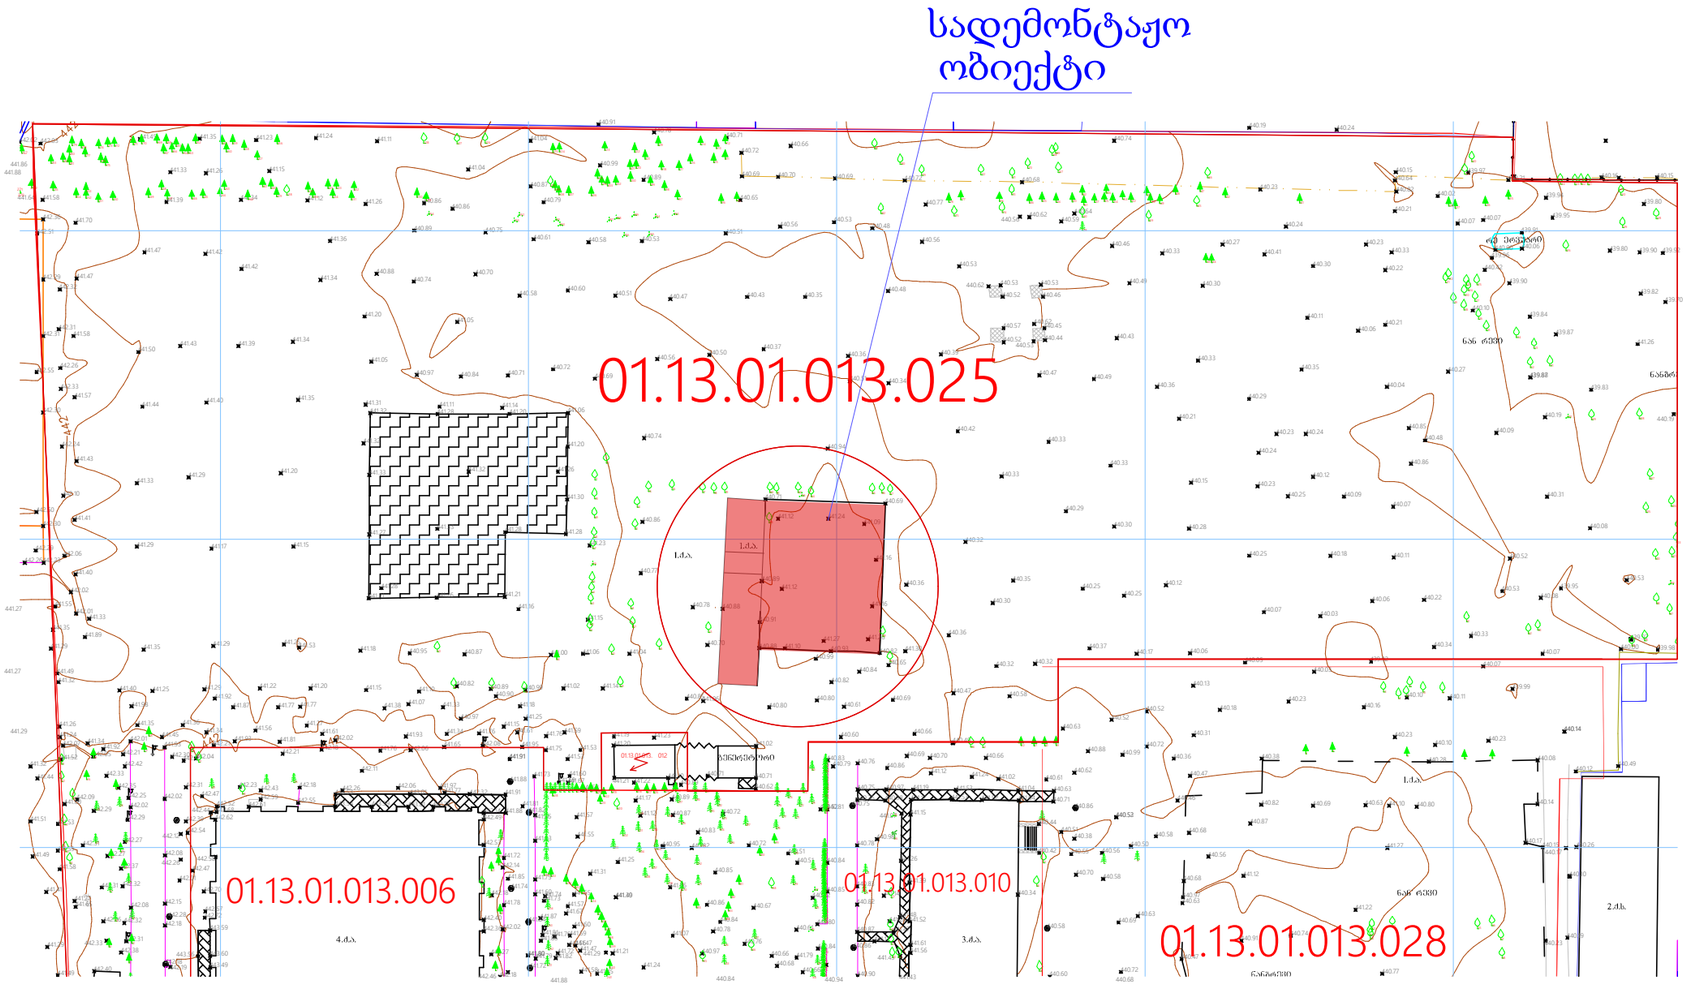

შ.პ.ს ''ნიუ ვიჟენის'' ტერიტორიაზე არსებული დამხმარე შენობა ნაგებობის დემონტაჟის პროექტი.				
გენ-გეგმა		მისამართი:	ქ.თბილისი, ხეივანი დავით აღმაშენებელი მე-10 კმ.ს.კ. 01.13.01.013.025	მასშტაბი: 1:100
ფართობი:	228.96 მ^2	არქიტექტორი:	ს.ბეიტრიშვილი	
		დამკვეთი:	შ.პ.ს. ''ნიუ ვიჟენი''	2025 წ.

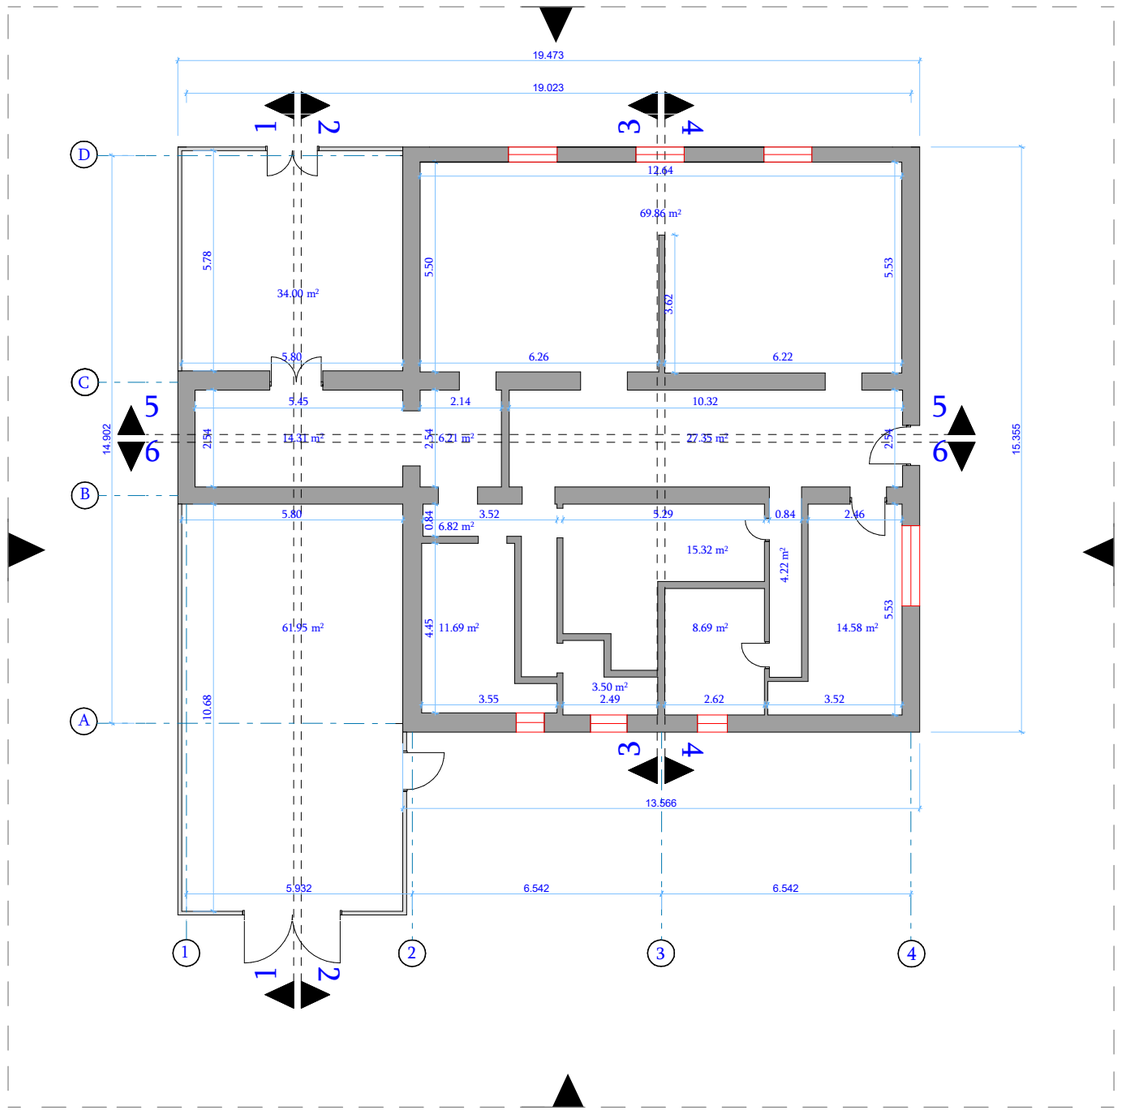

0.00 = 441.16

შ.პ.ს ''ნიუ ვიჟენის'' ტერიტორიაზე არსებული დამხმარე შენობა ნაგებობის დემონტაჟის პროექტი.			
გეგმა ±0.00 ნიშნულზე		მისამართი:	ქ.თბილისი, ხეივანი დავით აღმაშენებელი მე-10 კმ.ს.კ. 01.13.01.013.025	მასშტაბი:
ფართობი:	228.96 მ^2	არქიტექტორი:	ს.ბეიტრიშვილი	1:100
		დამკვეთი:	შ.პ.ს. ''ნიუ ვიჟენი''	2025 წ.

სადემონტაჟო შენობის
სახურავის გეგმა +4.83 ნიშნულზე

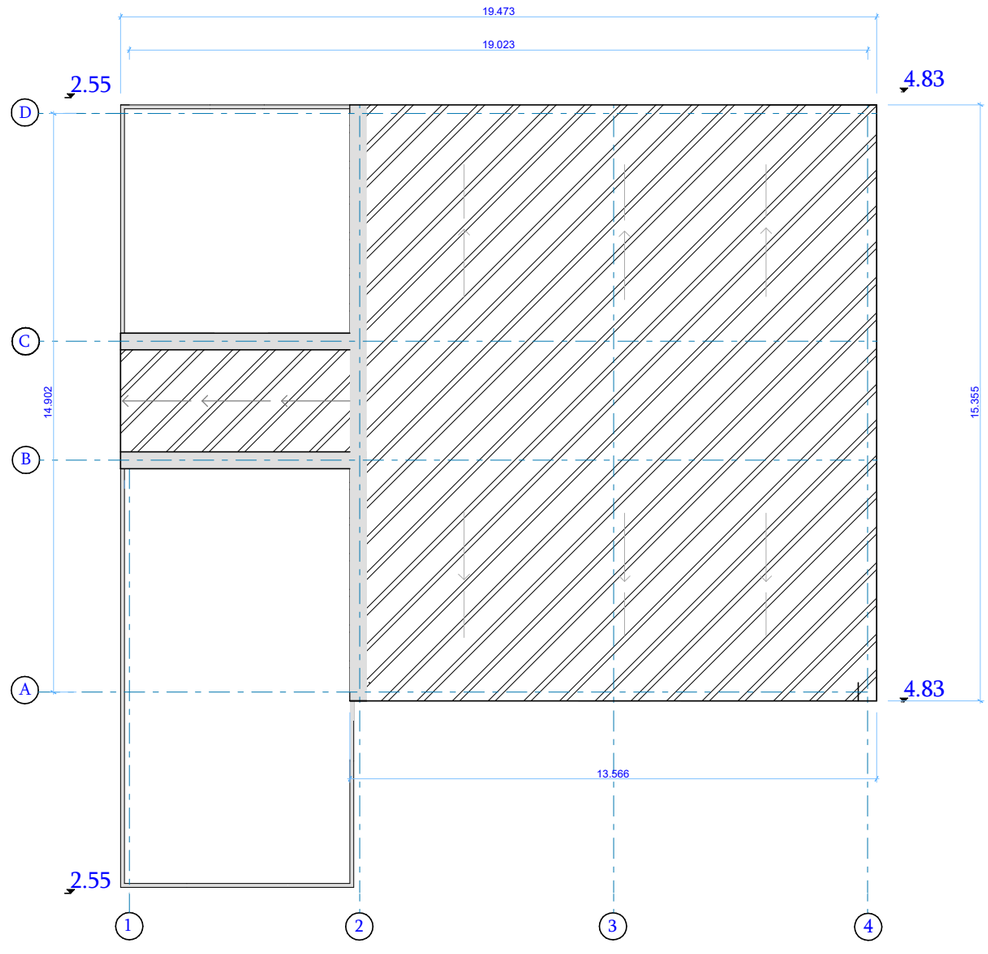

0.00 = 441.16

შ.პ.ს ''ნიუ ვიჟენის'' ტერიტორიაზე არსებული დამხმარე შენობა ნაგებობის დემონტაჟის პროექტი.		მისამართი:	ქ.თბილისი, ხეივანი დავით აღმაშენებელი მე-10 კმ.ს.კ. 01.13.01.013.025	მასშტაბი: 1:100
სახურავის გეგმა		არქიტექტორი:	ს.ბეიტრიშვილი	
ფართობი:	228.96 მ^2	დამკვეთი:	შ.პ.ს. ''ნიუ ვიჟენი''	2025 წ.

სადემონტაჟო შენობის
არსებული ჭრილი

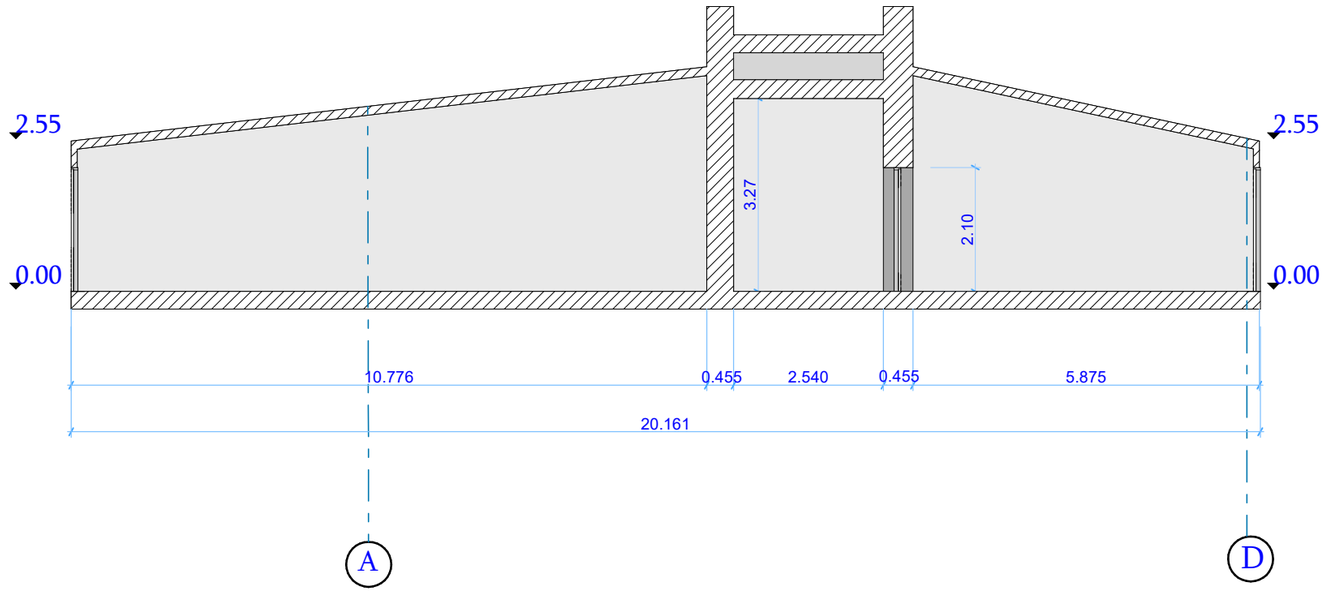

0.00 = 441.16

შ.პ.ს ''ნიუ ვიჟენის'' ტერიტორიაზე არსებული დამხმარე შენობა ნაგებობის დემონტაჟის პროექტი.			
ჭრილი 1-1		მისამართი:	ქ.თბილისი, ხეივანი დავით აღმაშენებელი მე-10 კმ.ს.კ. 01.13.01.013.025	მასშტაბი: 1:100
ფართობი:	228.96 მ^2	არქიტექტორი:	ს.ბეიტრიშვილი	
		დამკვეთი:	შ.პ.ს. ''ნიუ ვიჟენი''	2025 წ.

სადემონტაჟო შენობის
არსებული ჭრილი

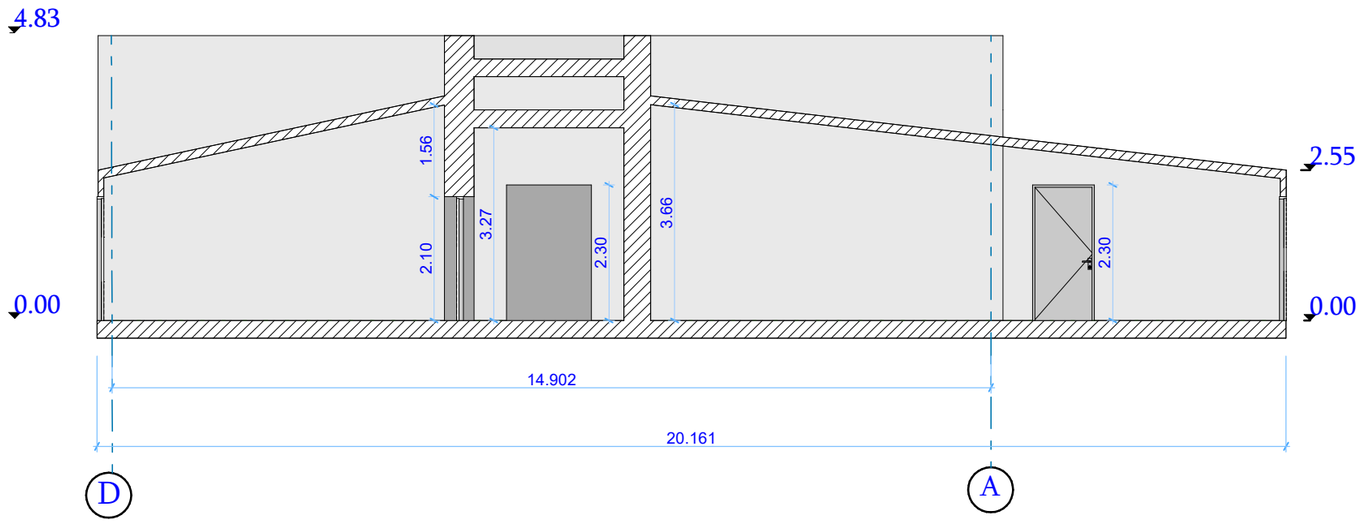

0.00 = 441.16

შ.პ.ს ''ნიუ ვიჟენის'' ტერიტორიაზე არსებული დამხმარე შენობა ნაგებობის დემონტაჟის პროექტი.			
ჭრილი 2-2		მისამართი:	ქ.თბილისი, ხეივანი დავით აღმაშენებელი მე-10 კმ.ს.კ. 01.13.01.013.025	მასშტაბი:
ფართობი:	228.96 მ^2	არქიტექტორი:	ს.ბეიტრიშვილი	1:100
		დამკვეთი:	შ.პ.ს. ''ნიუ ვიჟენი''	2025 წ.

სადემონტაჟო შენობის
არსებული ჭრილი

0.00 = 441.16

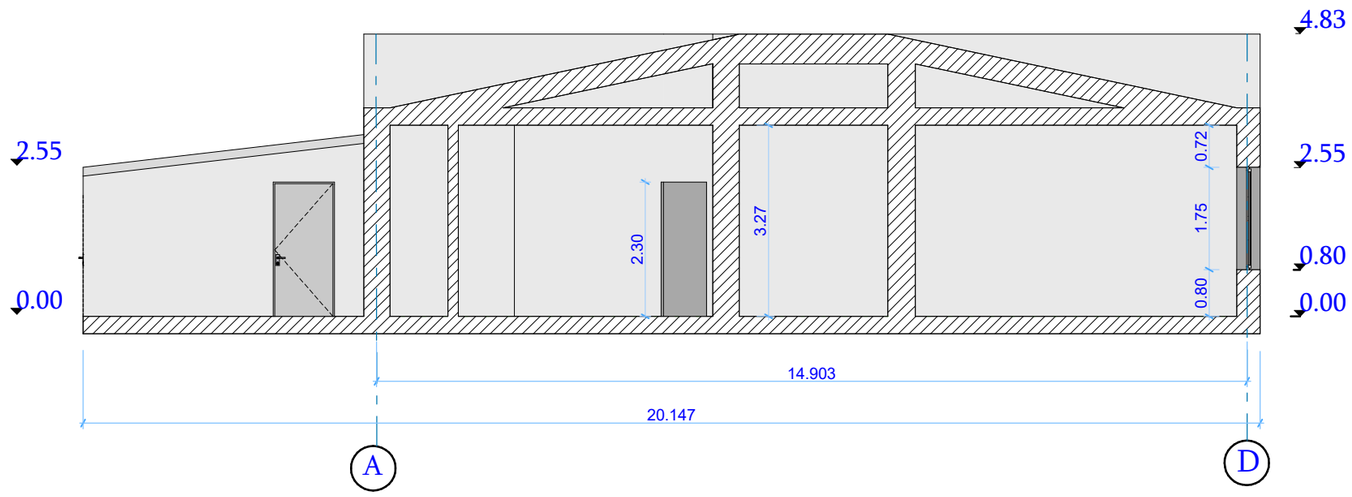

შ.პ.ს ''ნიუ ვიჟენის'' ტერიტორიაზე არსებული დამხმარე შენობა ნაგებობის დემონტაჟის პროექტი.			
ჭრილი 3-3		მისამართი:	ქ.თბილისი, ხეივანი დავით აღმაშენებელი მე-10 კმ. ს.კ. 01.13.01.013.025	მასშტაბი: 1:100
ფართობი:	228.96 მ^2	არქიტექტორი:	ს.ბეიტრიშვილი	
		დამკვეთი:	შ.პ.ს. ''ნიუ ვიჟენი''	2025 წ.

სადემონტაჟო შენობის
არსებული ჭრილი

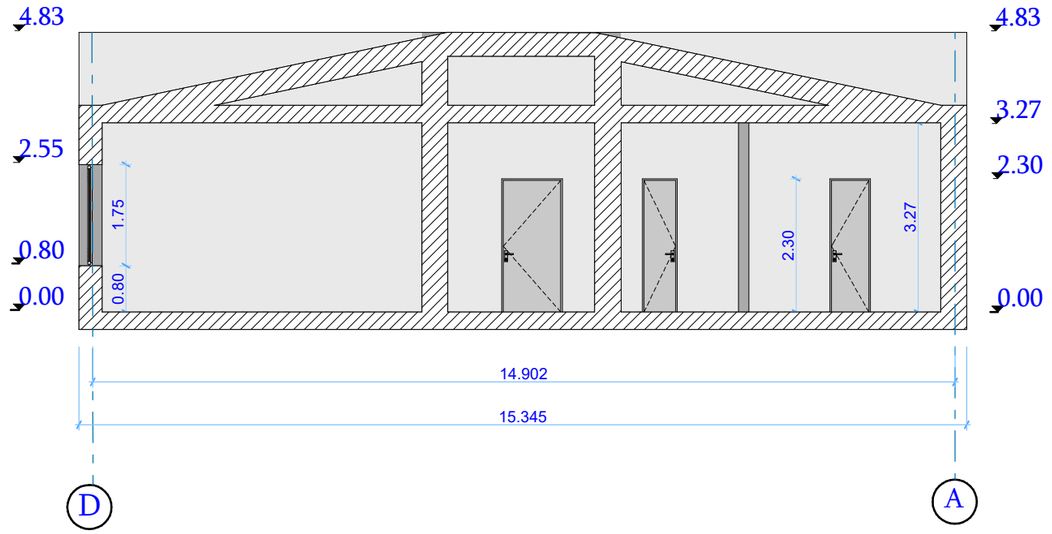

0.00 = 441.16

შ.პ.ს ''ნიუ ვიჟენის'' ტერიტორიაზე არსებული დამხმარე შენობა ნაგებობის დემონტაჟის პროექტი.			
ჭრილი 4-4		მისამართი:	ქ.თბილისი, ხეივანი დავით აღმაშენებელი მე-10 კმ.ს.კ. 01.13.01.013.025	მასშტაბი:
ფართობი:	228.96 მ^2	არქიტექტორი:	ს.ბეიტრიშვილი	1:100
		დამკვეთი:	შ.პ.ს. ''ნიუ ვიჟენი''	2025 წ.

სადემონტაჟო შენობის
არსებული ჭრილი

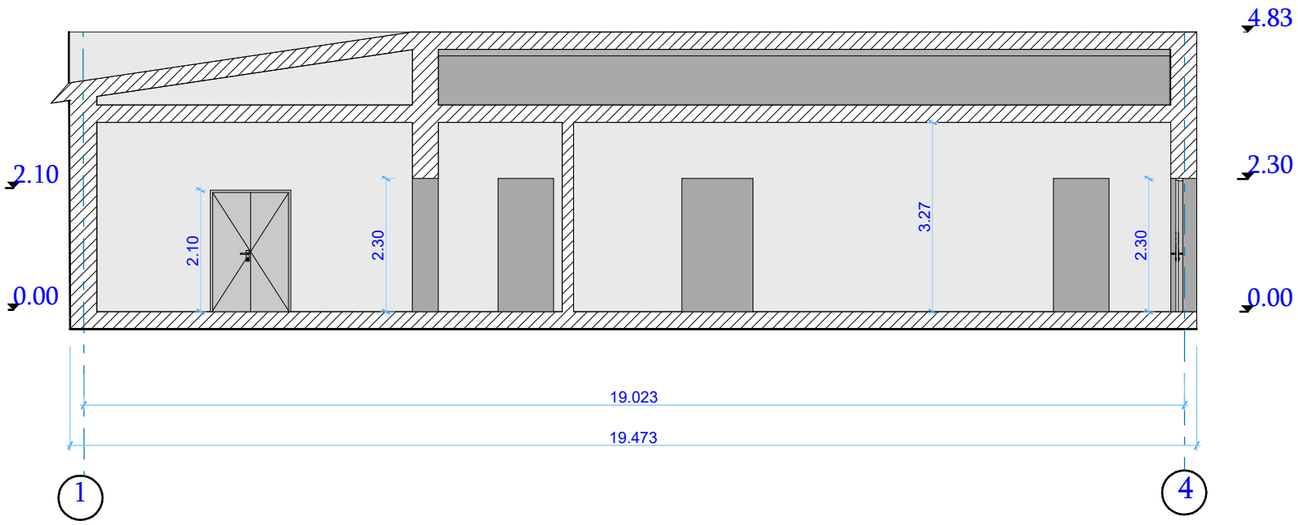

0.00 = 441.16

შ.პ.ს ''ნიუ ვიჟენის'' ტერიტორიაზე არსებული დამხმარე შენობა ნაგებობის დემონტაჟის პროექტი.				
ჭრილი 5-5		მისამართი:	ქ.თბილისი, ხეივანი დავით აღმაშენებელი მე-10 კმ.ს.კ. 01.13.01.013.025	მასშტაბი: 1:100
ფართობი:	228.96 მ^2	არქიტექტორი:	ს.ბეიტრიშვილი	
		დამკვეთი:	შ.პ.ს. ''ნიუ ვიჟენი''	2025 წ.

სადემონტაჟო შენობის
არსებული ჭრილი

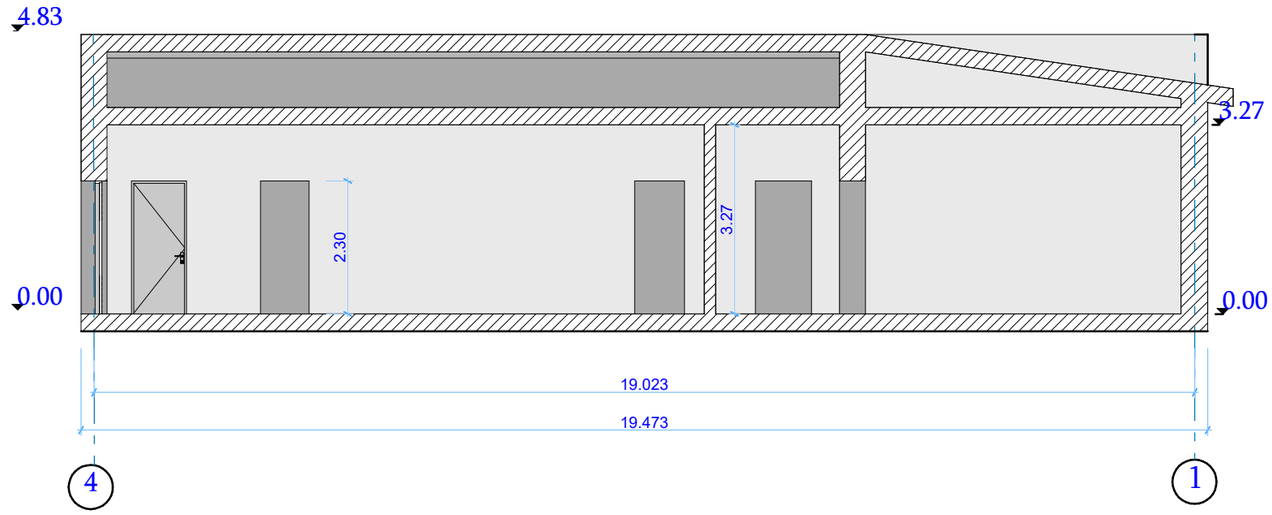

0.00 = 441.16

შ.პ.ს ''ნიუ ვიჟენის'' ტერიტორიაზე არსებული დამხმარე შენობა ნაგებობის დემონტაჟის პროექტი.			
ჭრილი 6-6		მისამართი:	ქ.თბილისი, ხეივანი დავით აღმაშენებელი მე-10 კმ.ს.კ. 01.13.01.013.025	მასშტაბი:
ფართობი:	228.96 მ^2	არქიტექტორი:	ს.ბეიტრიშვილი	1:100
		დამკვეთი:	შ.პ.ს. ''ნიუ ვიჟენი''	2025 წ.

სადემონტაჟო შენობის
არსებული ფასადი

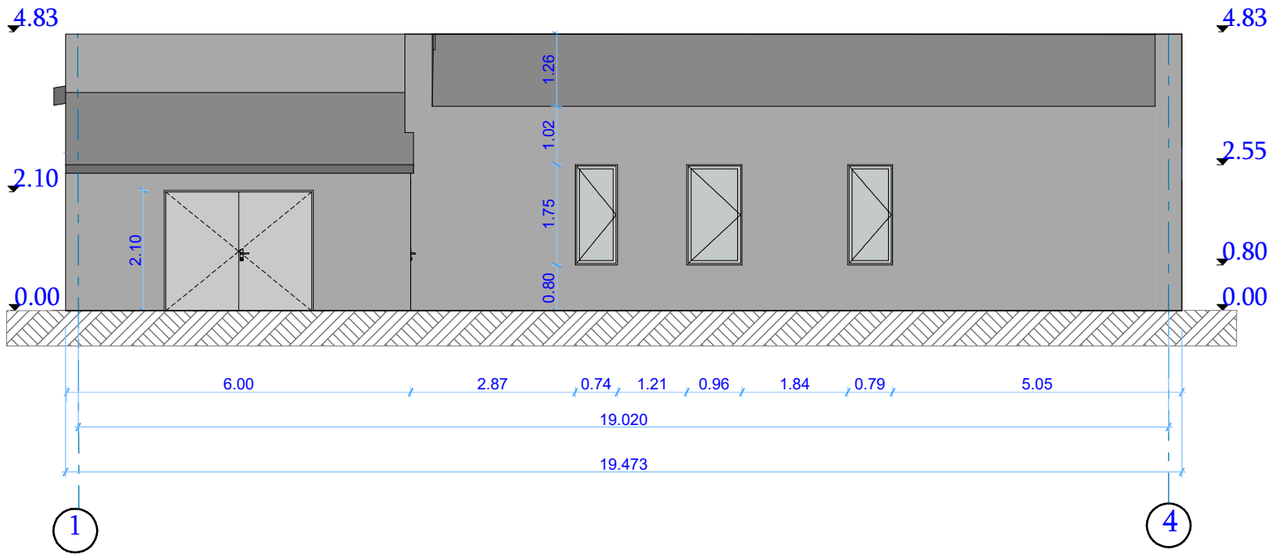

0.00 = 441.16

შ.პ.ს ''ნიუ ვიჟენის'' ტერიტორიაზე არსებული დამხმარე შენობა ნაგებობის დემონტაჟის პროექტი.				
ფასადი 1-4		მისამართი:	ქ.თბილისი, ხეივანი დავით აღმაშენებელი მე-10 კმ.ს.კ. 01.13.01.013.025	მასშტაბი: 1:100
ფართობი:	228.96 მ^2	არქიტექტორი:	ს.ბეიტრიშვილი	
		დამკვეთი:	შ.პ.ს. ''ნიუ ვიჟენი''	2025 წ.

სადემონტაჟო შენობის
არსებული ფასადი

0.00 = 441.16

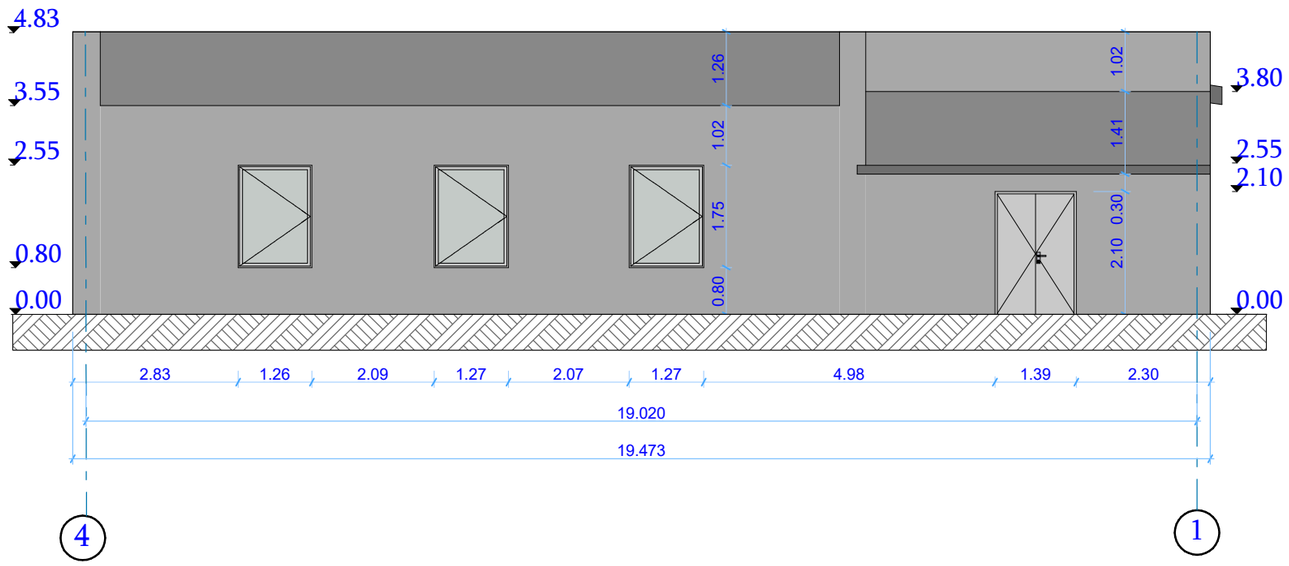

შ.პ.ს ''ნიუ ვიჟენის'' ტერიტორიაზე არსებული დამხმარე შენობა ნაგებობის დემონტაჟის პროექტი.			
ფასადი 4-1		მისამართი:	ქ.თბილისი, ხეივანი დავით აღმაშენებელი მე-10 კმ.ს.კ. 01.13.01.013.025	მასშტაბი: 1:100
ფართობი:	228.96 მ^2	არქიტექტორი:	ს.ბეიტრიშვილი	
		დამკვეთი:	შ.პ.ს. ''ნიუ ვიჟენი''	2025 წ.

სადემონტაჟო შენობის
არსებული ფასადი

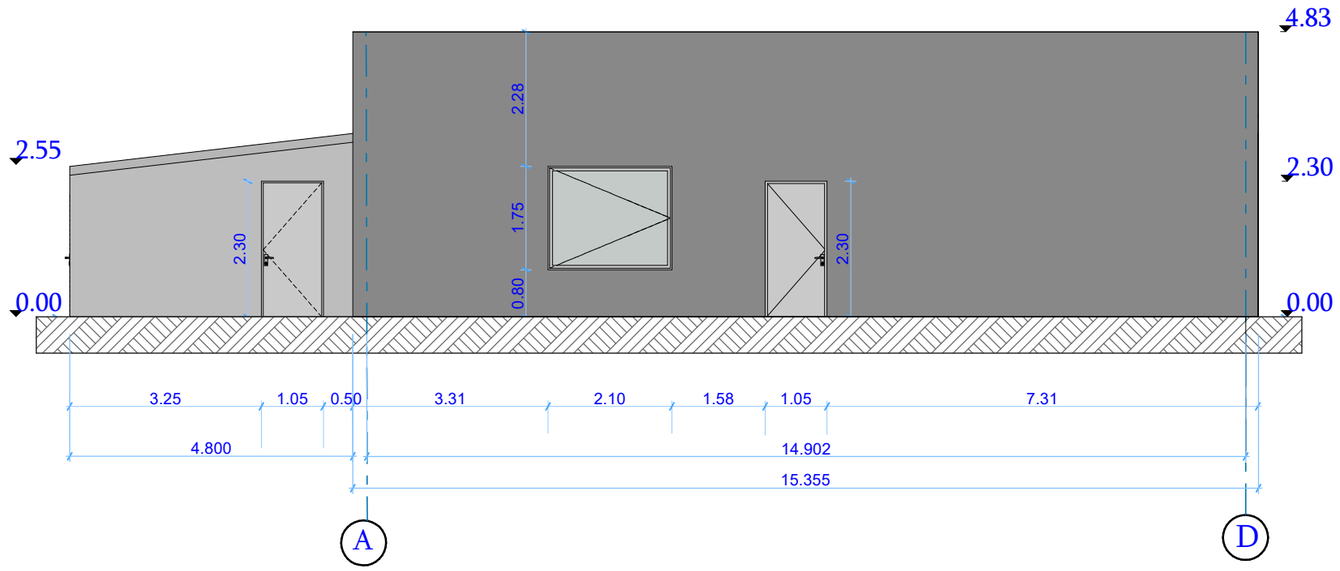

0.00 = 441.16

შ.პ.ს ''ნიუ ვიჟენის'' ტერიტორიაზე არსებული დამხმარე შენობა ნაგებობის დემონტაჟის პროექტი.				
ფასადი A-D		მისამართი:	ქ.თბილისი, ხეივანი დავით აღმაშენებელი მე-10 კმ.ს.კ. 01.13.01.013.025	მასშტაბი: 1:100
ფართობი:	228.96 მ^2	არქიტექტორი:	ს.ბეიტრიშვილი	
		დამკვეთი:	შ.პ.ს. ''ნიუ ვიჟენი''	2025 წ.

სადემონტაჟო შენობის
არსებული ფასადი

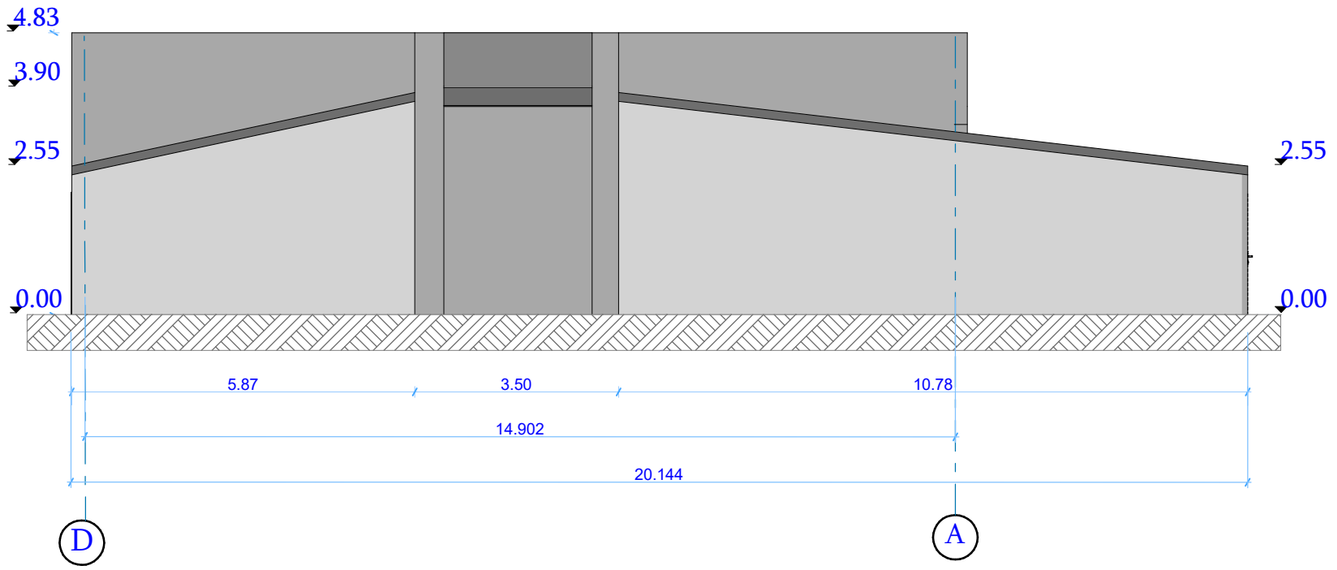

0.00 = 441.16

შ.პ.ს ''ნიუ ვიჟენის'' ტერიტორიაზე არსებული დამხმარე შენობა ნაგებობის დემონტაჟის პროექტი.				
ფასადი D-A		მისამართი:	ქ.თბილისი, ხეივანი დავით აღმაშენებელი მე-10 კმ.ს.კ. 01.13.01.013.025	მასშტაბი: 1:100
ფართობი:	228.96 მ^2	არქიტექტორი:	ს.ბეიტრიშვილი	
		დამკვეთი:	შ.პ.ს. ''ნიუ ვიჟენი''	2025 წ.