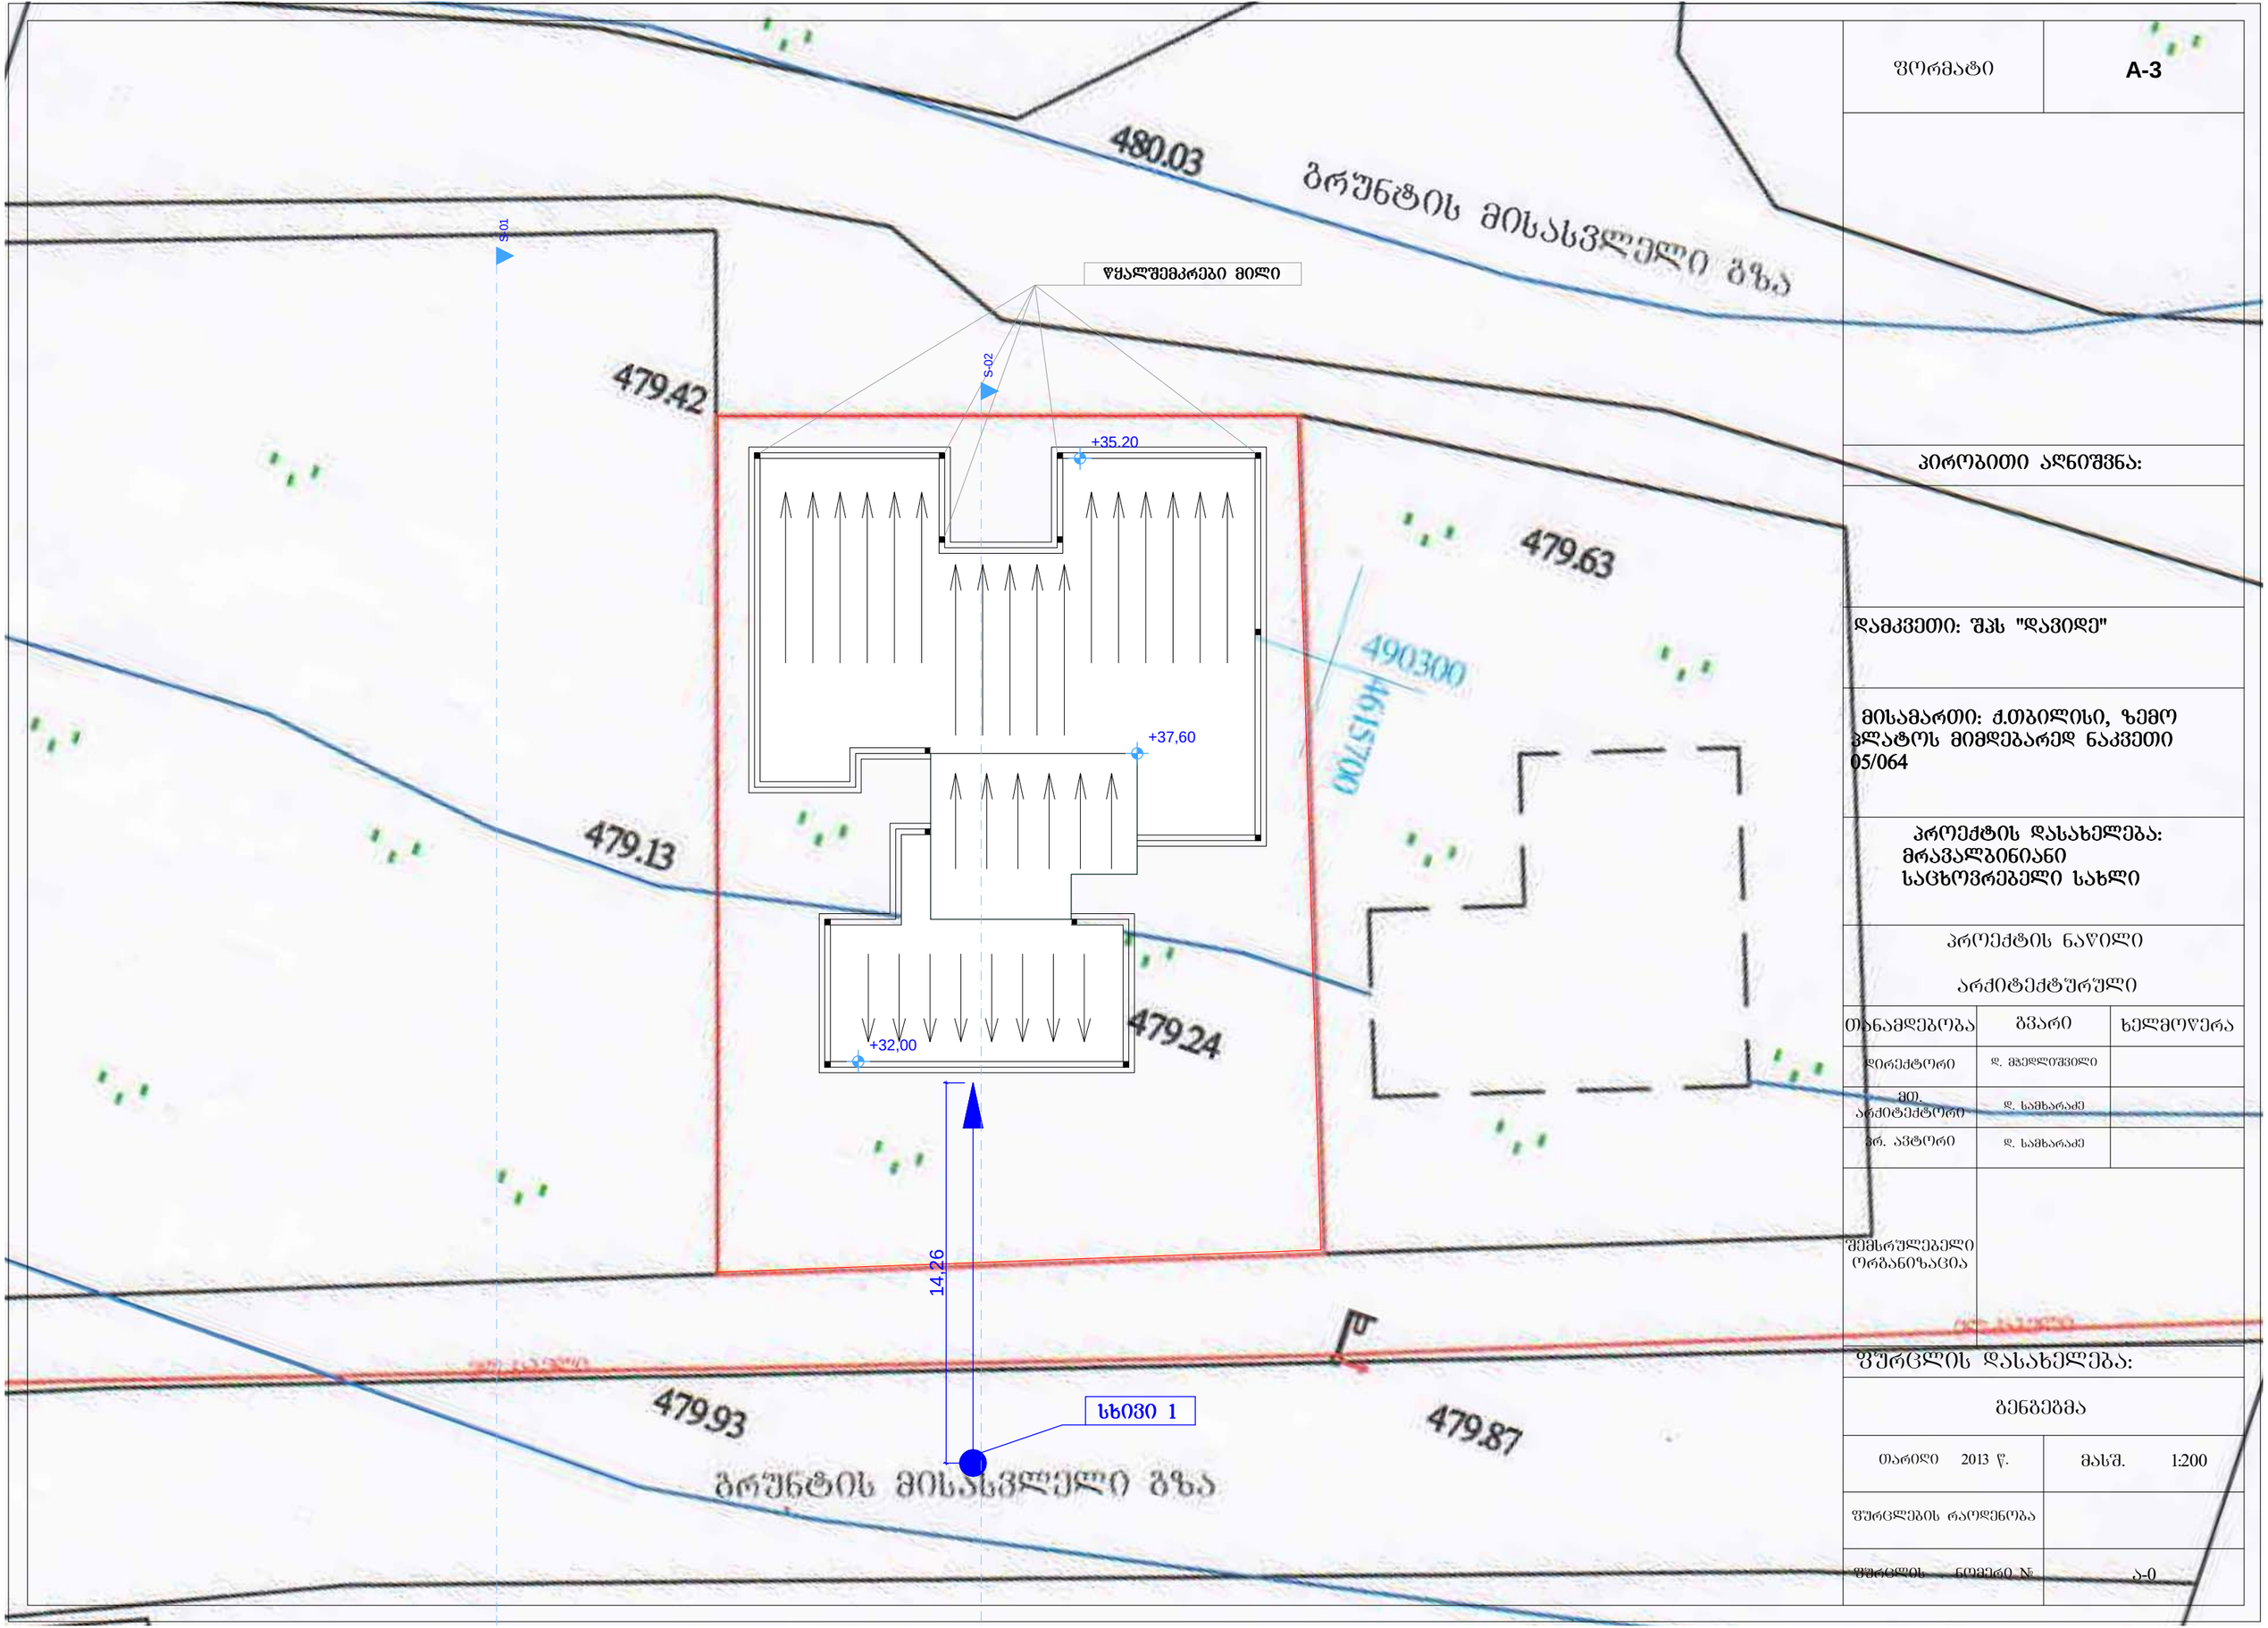


ფორმატი	A-3

პირობითი აღნიშვნა:

დამკვეთი: შპს "დავიდე"

მისამართი: ქ.თბილისი, ზემო პლატოს მიმდებარედ ნაკვეთი 05/064

პროექტის დასახელება:
მრავალბინიანი საცხოვრებელი სახლი

პროექტის ნაწილი

არქიტექტურული

თანამდებობა	გვარი	ხელმოწერა
დირექტორი	დ. მჭედლიშვილი	
მთ. არქიტექტორი	დ. სამხარაძე	
გრ. ავტორი	დ. სამხარაძე	

შემსრულებელი ორგანიზაცია

ფურცლის დასახელება:

გენგეგმა

თარიღი 2013 წ.	მასშ. 1:200
ფურცლების რაოდენობა	
ფურცლის ნომერი №	ა-0

ტოპოგრაფიული გადაღება

მასშტაბი 1:500

მისამართი: თბილისი, ზემო პლატოს მიმდებარედ 01.19.20.005.064

ფართობი: 631 მ²


სარგებლობის ფორმა: კერძო საკუთრება



პირობითი ნიშნები

ძხის საფეხურებელი
ა.შ. ავტომანქანა
პოლიგონალი
595.63 სიმაღლითი მიწერი
მინერალი
ძ.ა. ძხის არასაფეხურებელი
ბეტონის ღობე
ბანგასანიღობა
კანალიზაცია
კაშხირგაყვანილობა
წყალგასანიღობა
ელ. კაბელი
წყლისგანი ხე
პიროტანტი
კოორდინატთა ბადე
ჩვანიური
ბრძანალი ბა
ხეხილი
ფოთლოვანი ხე
ბეტონის ღობე
ხის ღობე

შ.პ.ს. "ფიზიკალობის აუდიტის სისტემები" ფის: ი.ჯავახიშვილის ქ. №31			ფის: თბილისი, ზემო პლატოს მიმდებარედ 01.19.20.005.064	შესრულების თარიღი		
დირექტორი	შ. კებისაშვილი		ტოპოგრაფიული გადაღება	15.09.2013 წ.		
				მასშ.	შეფც.	ხელ
ინჟ. გეოდეზისტი	ე. სეფაშვილი					
კომპ. უზრუნ.	დ. ჩხენკელი		ტოპო რუკა	1:500	1	1

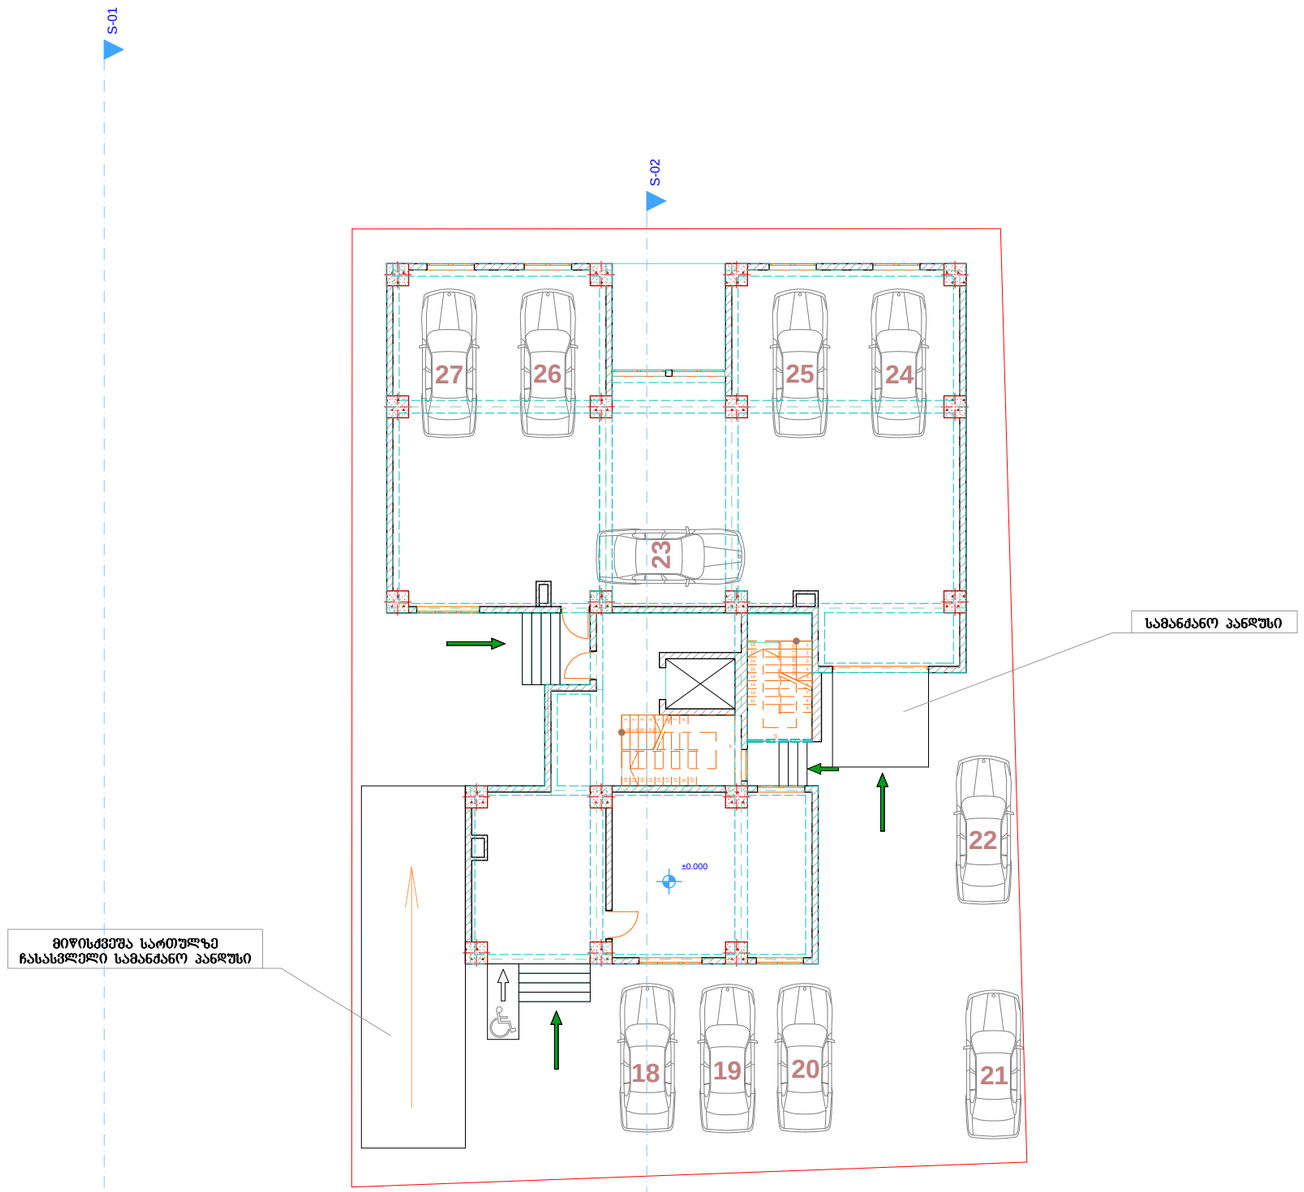

ფორმატი	A-3

პირობითი აღნიშვნა:

დამკვეთი: შპს "დავიდე"

მისამართი: ქ.თბილისი, ზემო პლატოს მიმდებარედ ნაკვეთი 05/064

პროექტის დასახელება:
მრავალბინიანი
საცხოვრებელი სახლი

პროექტის ნაწილი

არქიტექტურული

თანამდებობა	გვარი	ხელმოწერა
დირექტორი	დ. მგელიშვილი	
მთ. არქიტექტორი	დ. სამხარაძე	
პრ. ავტორი	დ. სამხარაძე	


შემსრულებელი ორგანიზაცია

studio 3
ARCHITECTURE DESIGN ART

ფურცლის დასახელება:

გეგმა 0.00 ნიშნულზე

თარიღი 2013 წ.	მასშ. 1:200
ფურცლების რაოდენობა	
ფურცლის ნომერი №	ა-0

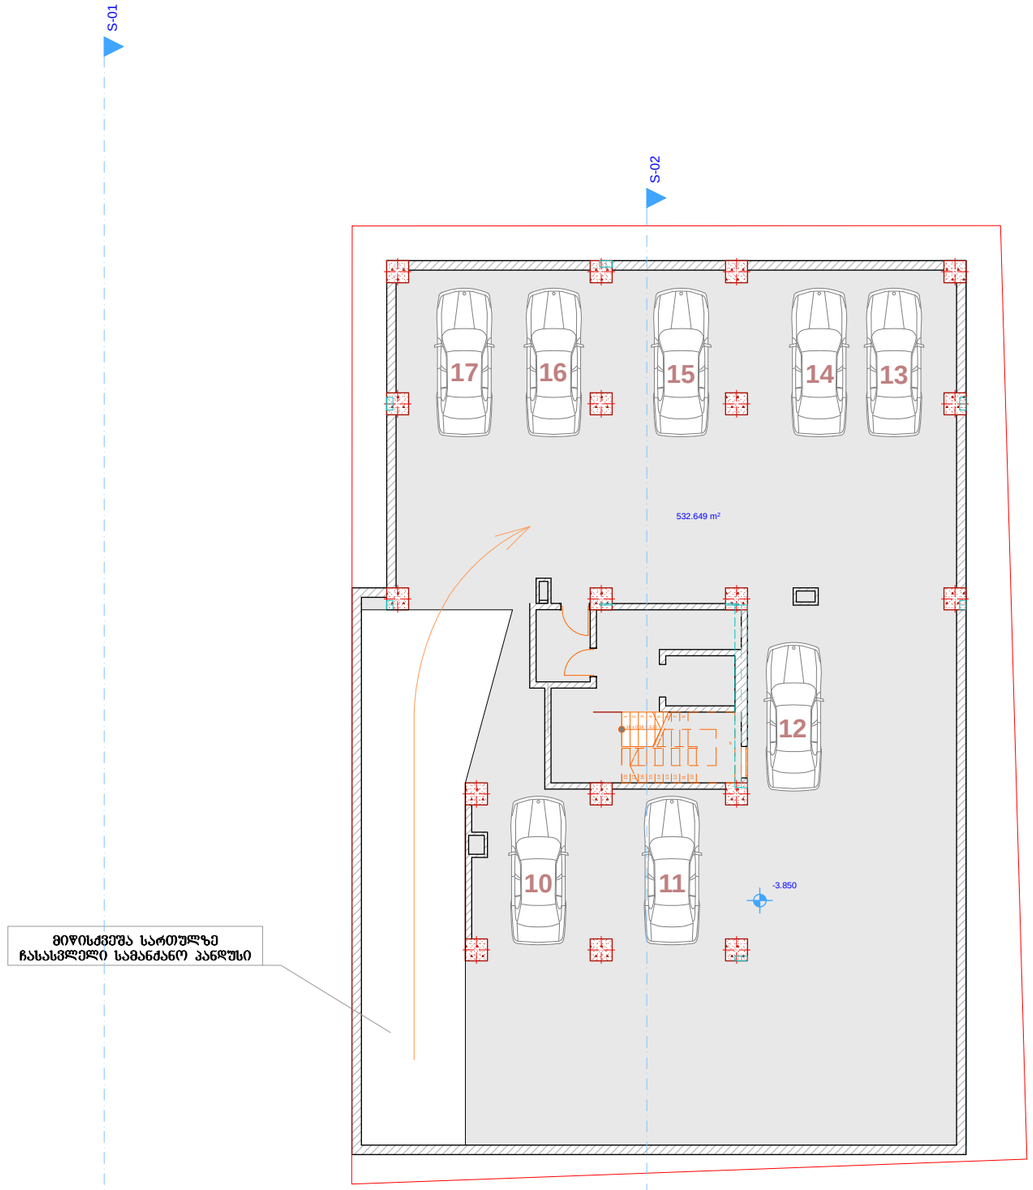

ფორმატი	A-3

პირობითი აღნიშვნა:

დამკვეთი: შპს "დავიდე"

მისამართი: ქ.თბილისი, ზემო პლატოს მიმდებარედ ნაკვეთი 05/064

პროექტის დასახელება:
მრავალბინიანი
საცხოვრებელი სახლი

პროექტის ნაწილი


არქიტექტურული

თანამდებობა	გვარი	ხელმოწერა
დირექტორი	დ. მჭედლიშვილი	
მთ. არქიტექტორი	დ. სამხარაძე	
პრ. ავტორი	დ. სამხარაძე	
შემსრულებელი ორგანიზაცია		

ფურცლის დასახელება:

გეგმა -3.850 ნიშნულზე

თარიღი 2013 წ.	მასშ. 1:200
ფურცლების რაოდენობა	
ფურცლის ნომერი №	ა-0

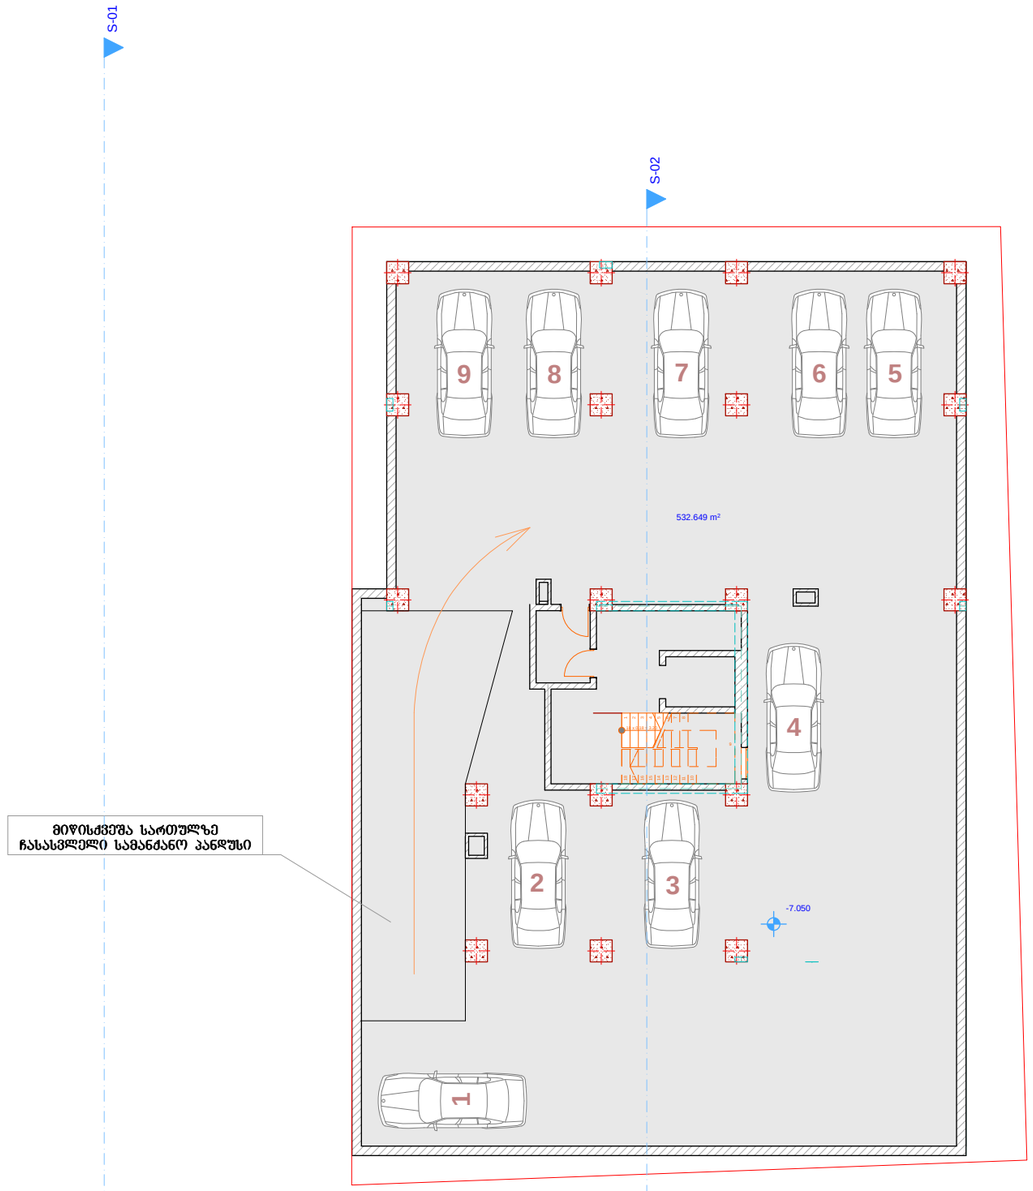

ფორმატი	A-3

პირობითი აღნიშვნა:

დამკვეთი: შპს "დავიდე"

მისამართი: ქ.თბილისი, ზემო პლატოს მიმდებარედ ნაკვეთი 05/064

პროექტის დასახელება:
მრავალბინიანი
საცხოვრებელი სახლი

პროექტის ნაწილი

არქიტექტურული

თანამდებობა	გვარი	ხელმოწერა
დირექტორი	დ. მგელიშვილი	
მთ. არქიტექტორი	დ. სამხარაძე	
პრ. ავტორი	დ. სამხარაძე	


შემსრულებელი ორგანიზაცია



ფურცლის დასახელება:

გეგმა -7.050 ნიშნულზე

თარიღი 2013 წ.	მასშ. 1:200
ფურცლების რაოდენობა	
ფურცლის ნომერი №	ა-0

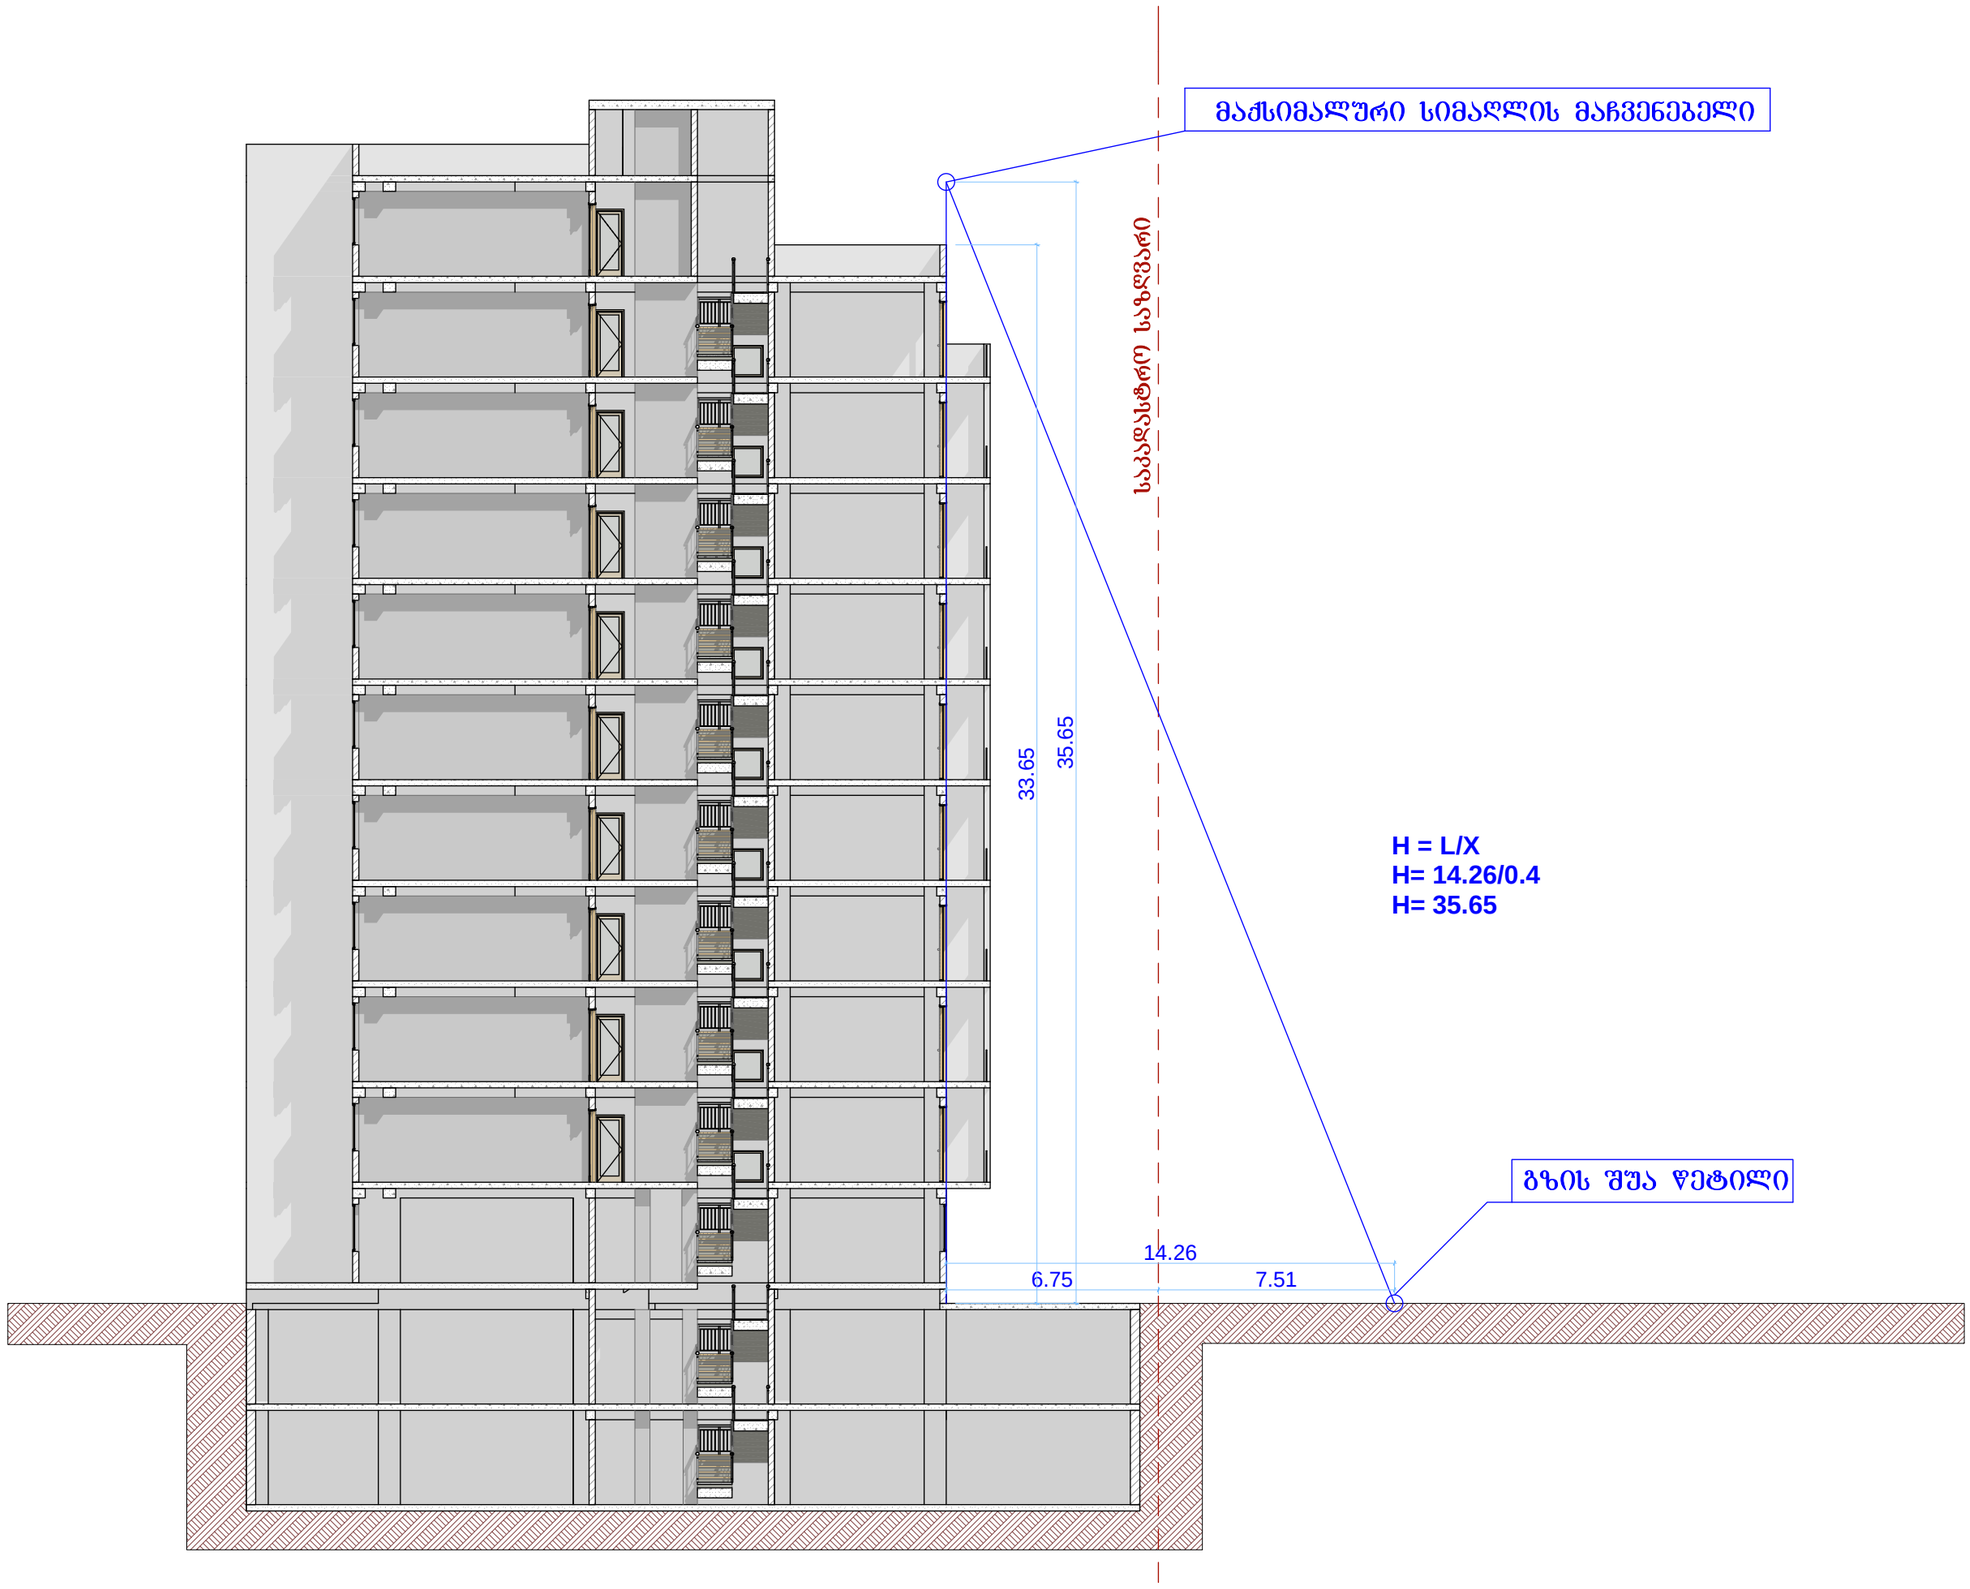

ფორმატი	A-3

პირობითი აღნიშვნა:

დამკვეთი: შპს "დავიდე"

მისამართი: ქ.თბილისი, ზემო პლატოს მიმდებარედ ნაკვეთი 05/064

პროექტის დასახელება:
მრავალბინიანი საცხოვრებელი სახლი

პროექტის ნაწილი


არქიტექტურული


თანამდებობა	გვარი	ხელმოწერა
დირექტორი	დ. მგელიშვილი	
მთ. არქიტექტორი	დ. სამხარაძე	
პრ. ავტორი	დ. სამხარაძე	
შემსრულებელი ორგანიზაცია		


ფურცლის დასახელება:

სიმაღლის განსაზღვრის სქემა

თარიღი 2013 წ.	მასშ. 1:200
ფურცლების რაოდენობა	
ფურცლის ნომერი №	ა-0

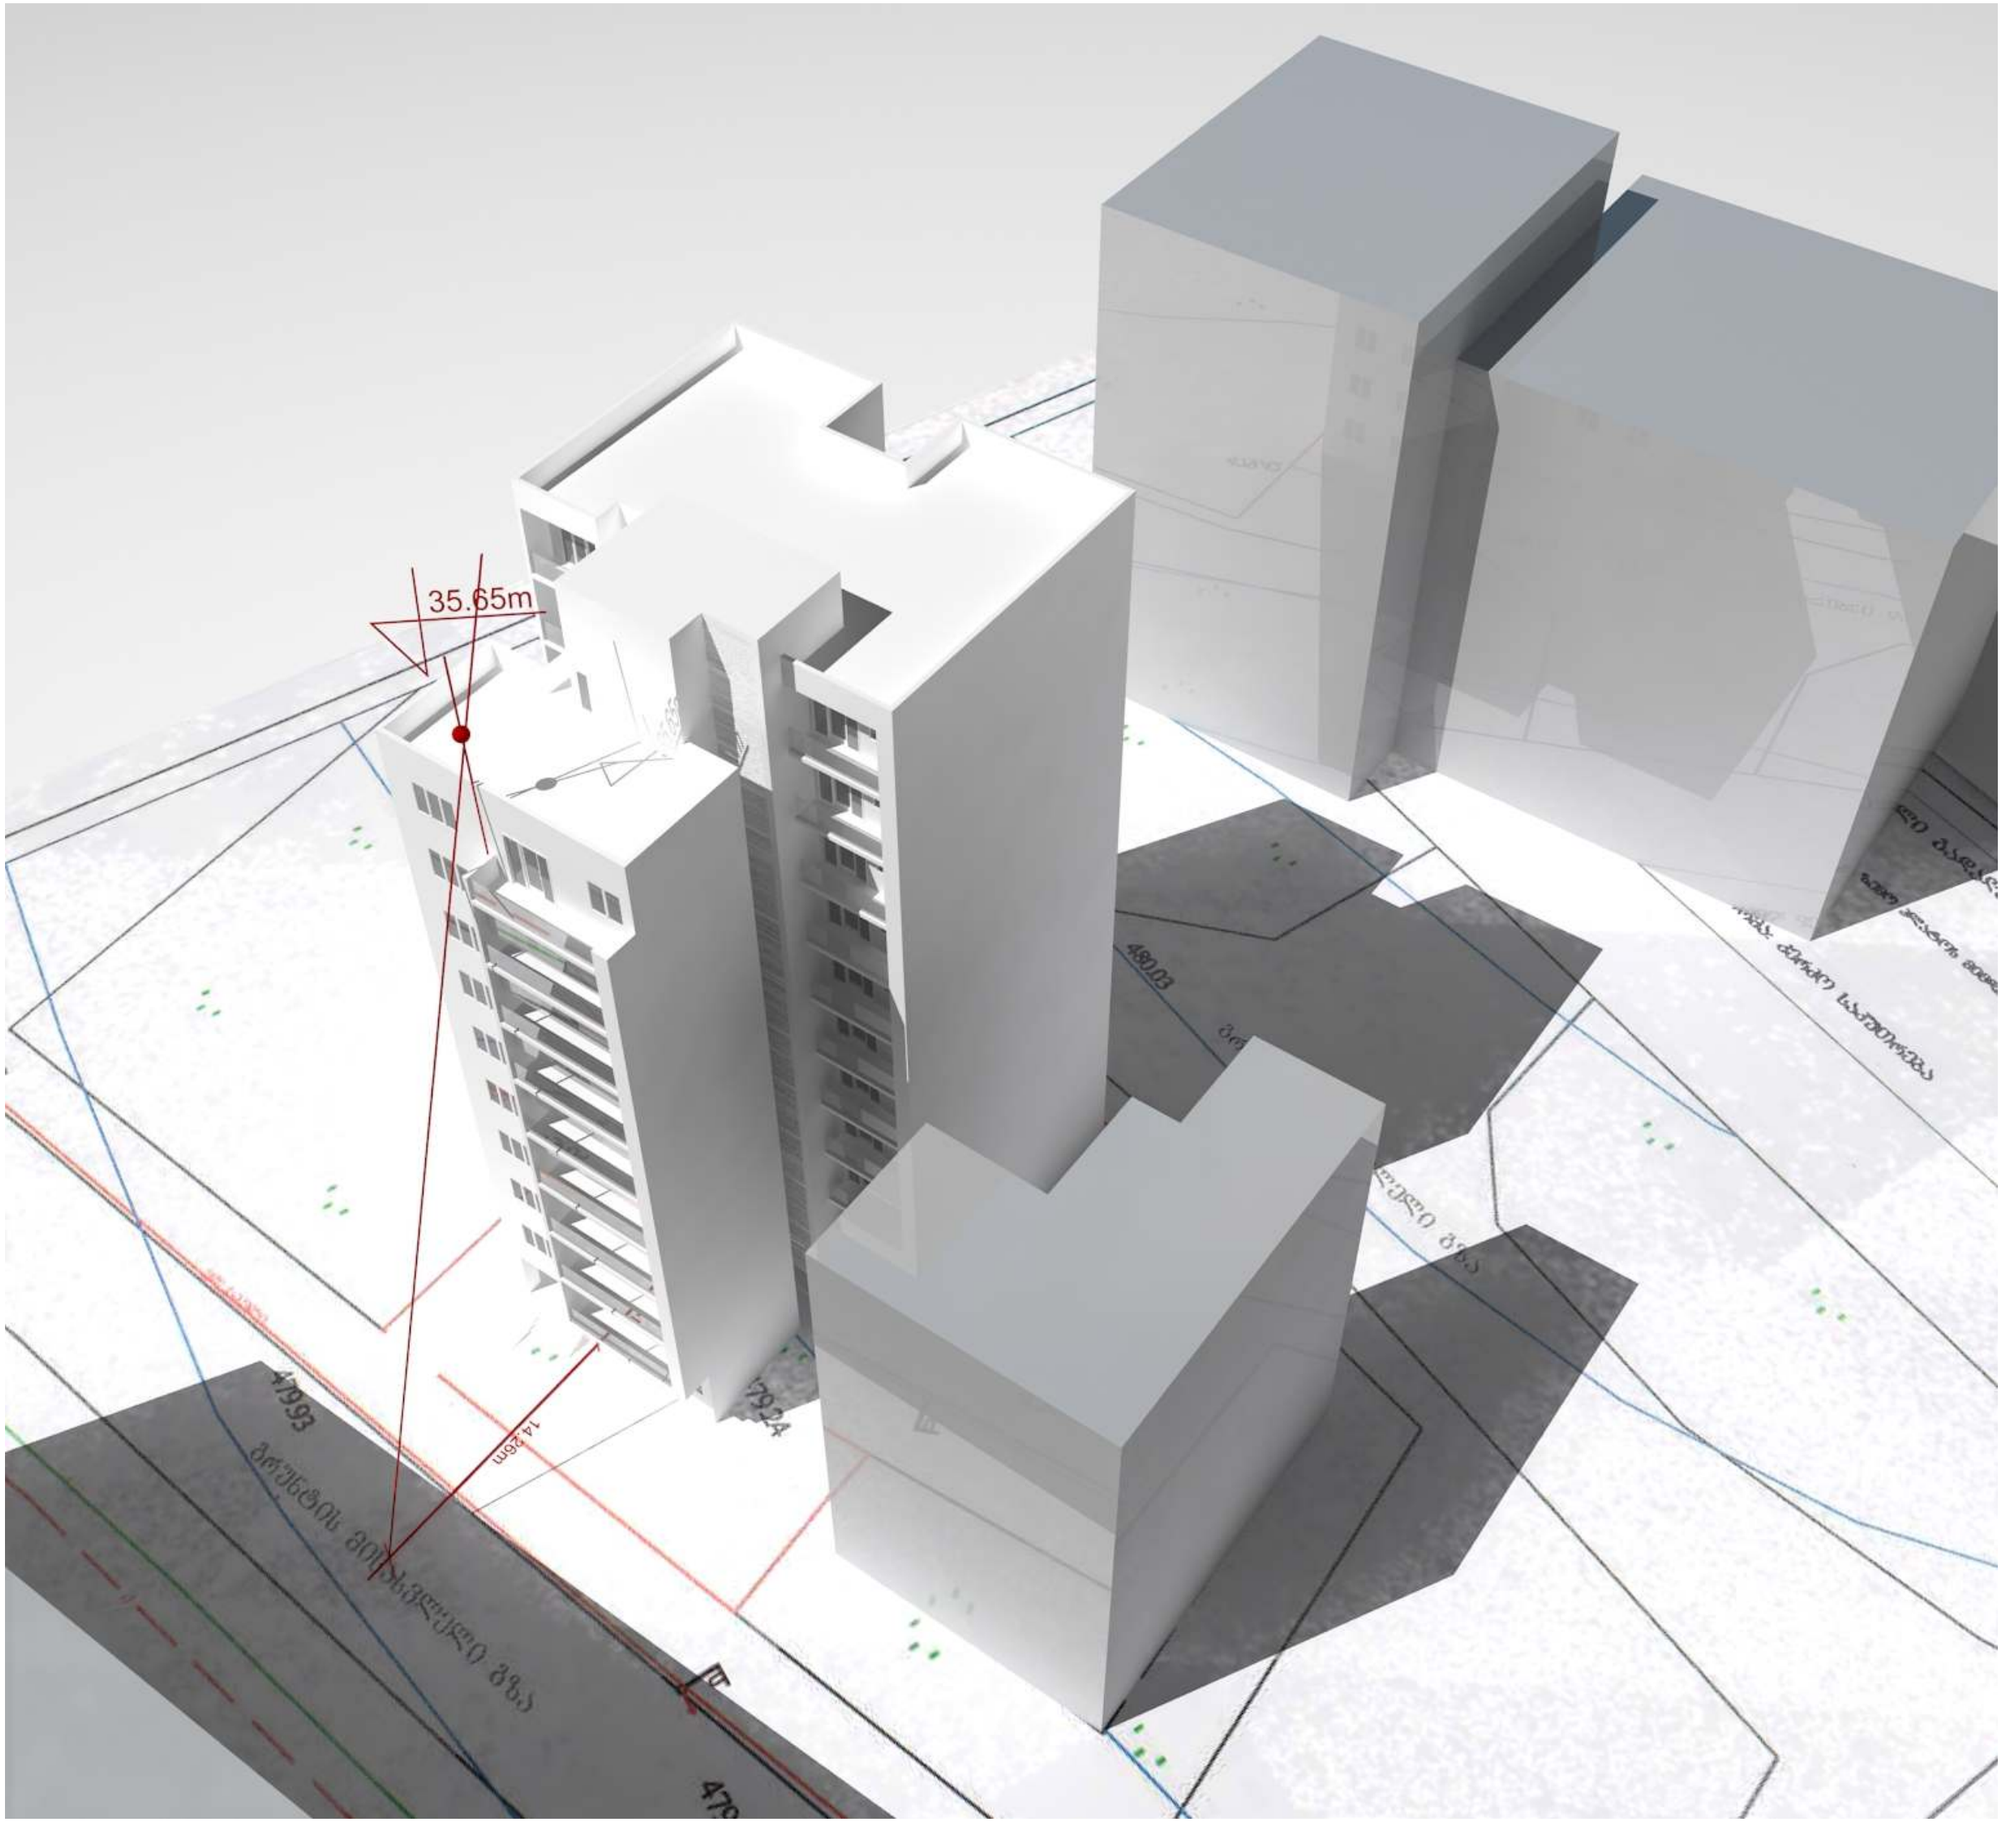
35.65m
14.26m
47993
48003

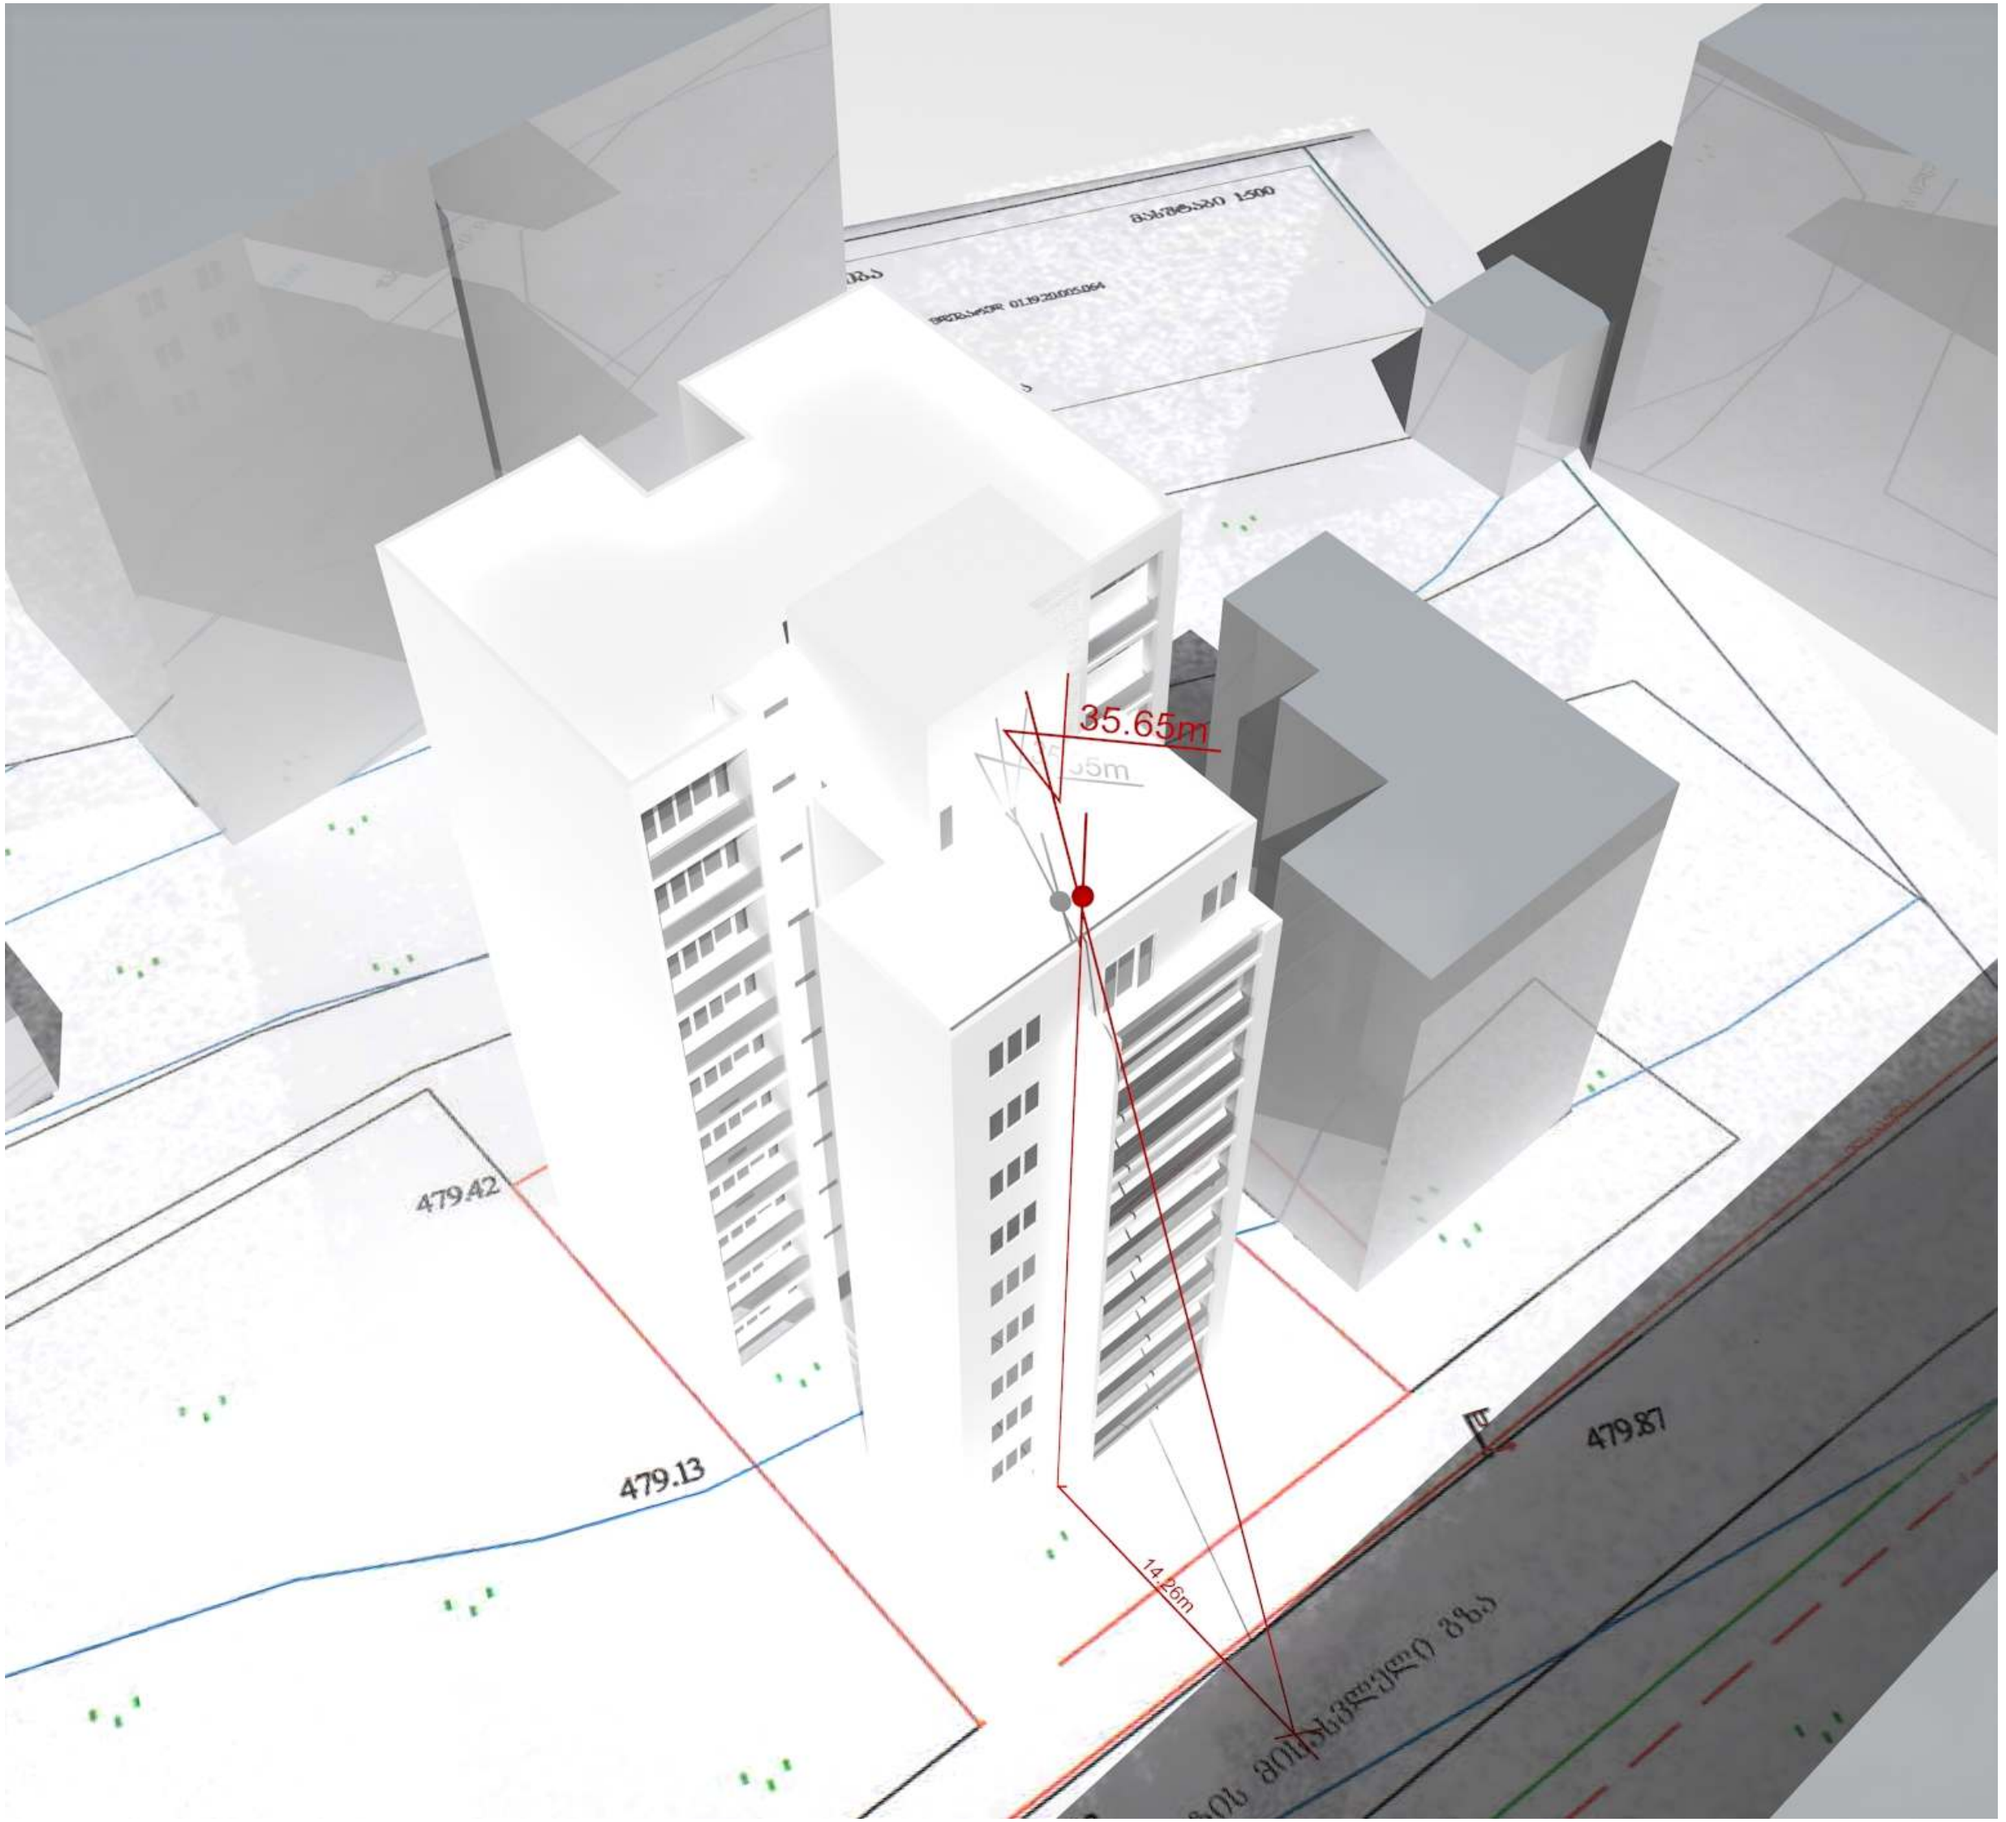
35.65m
479.42
479.13
479.87
14.26m

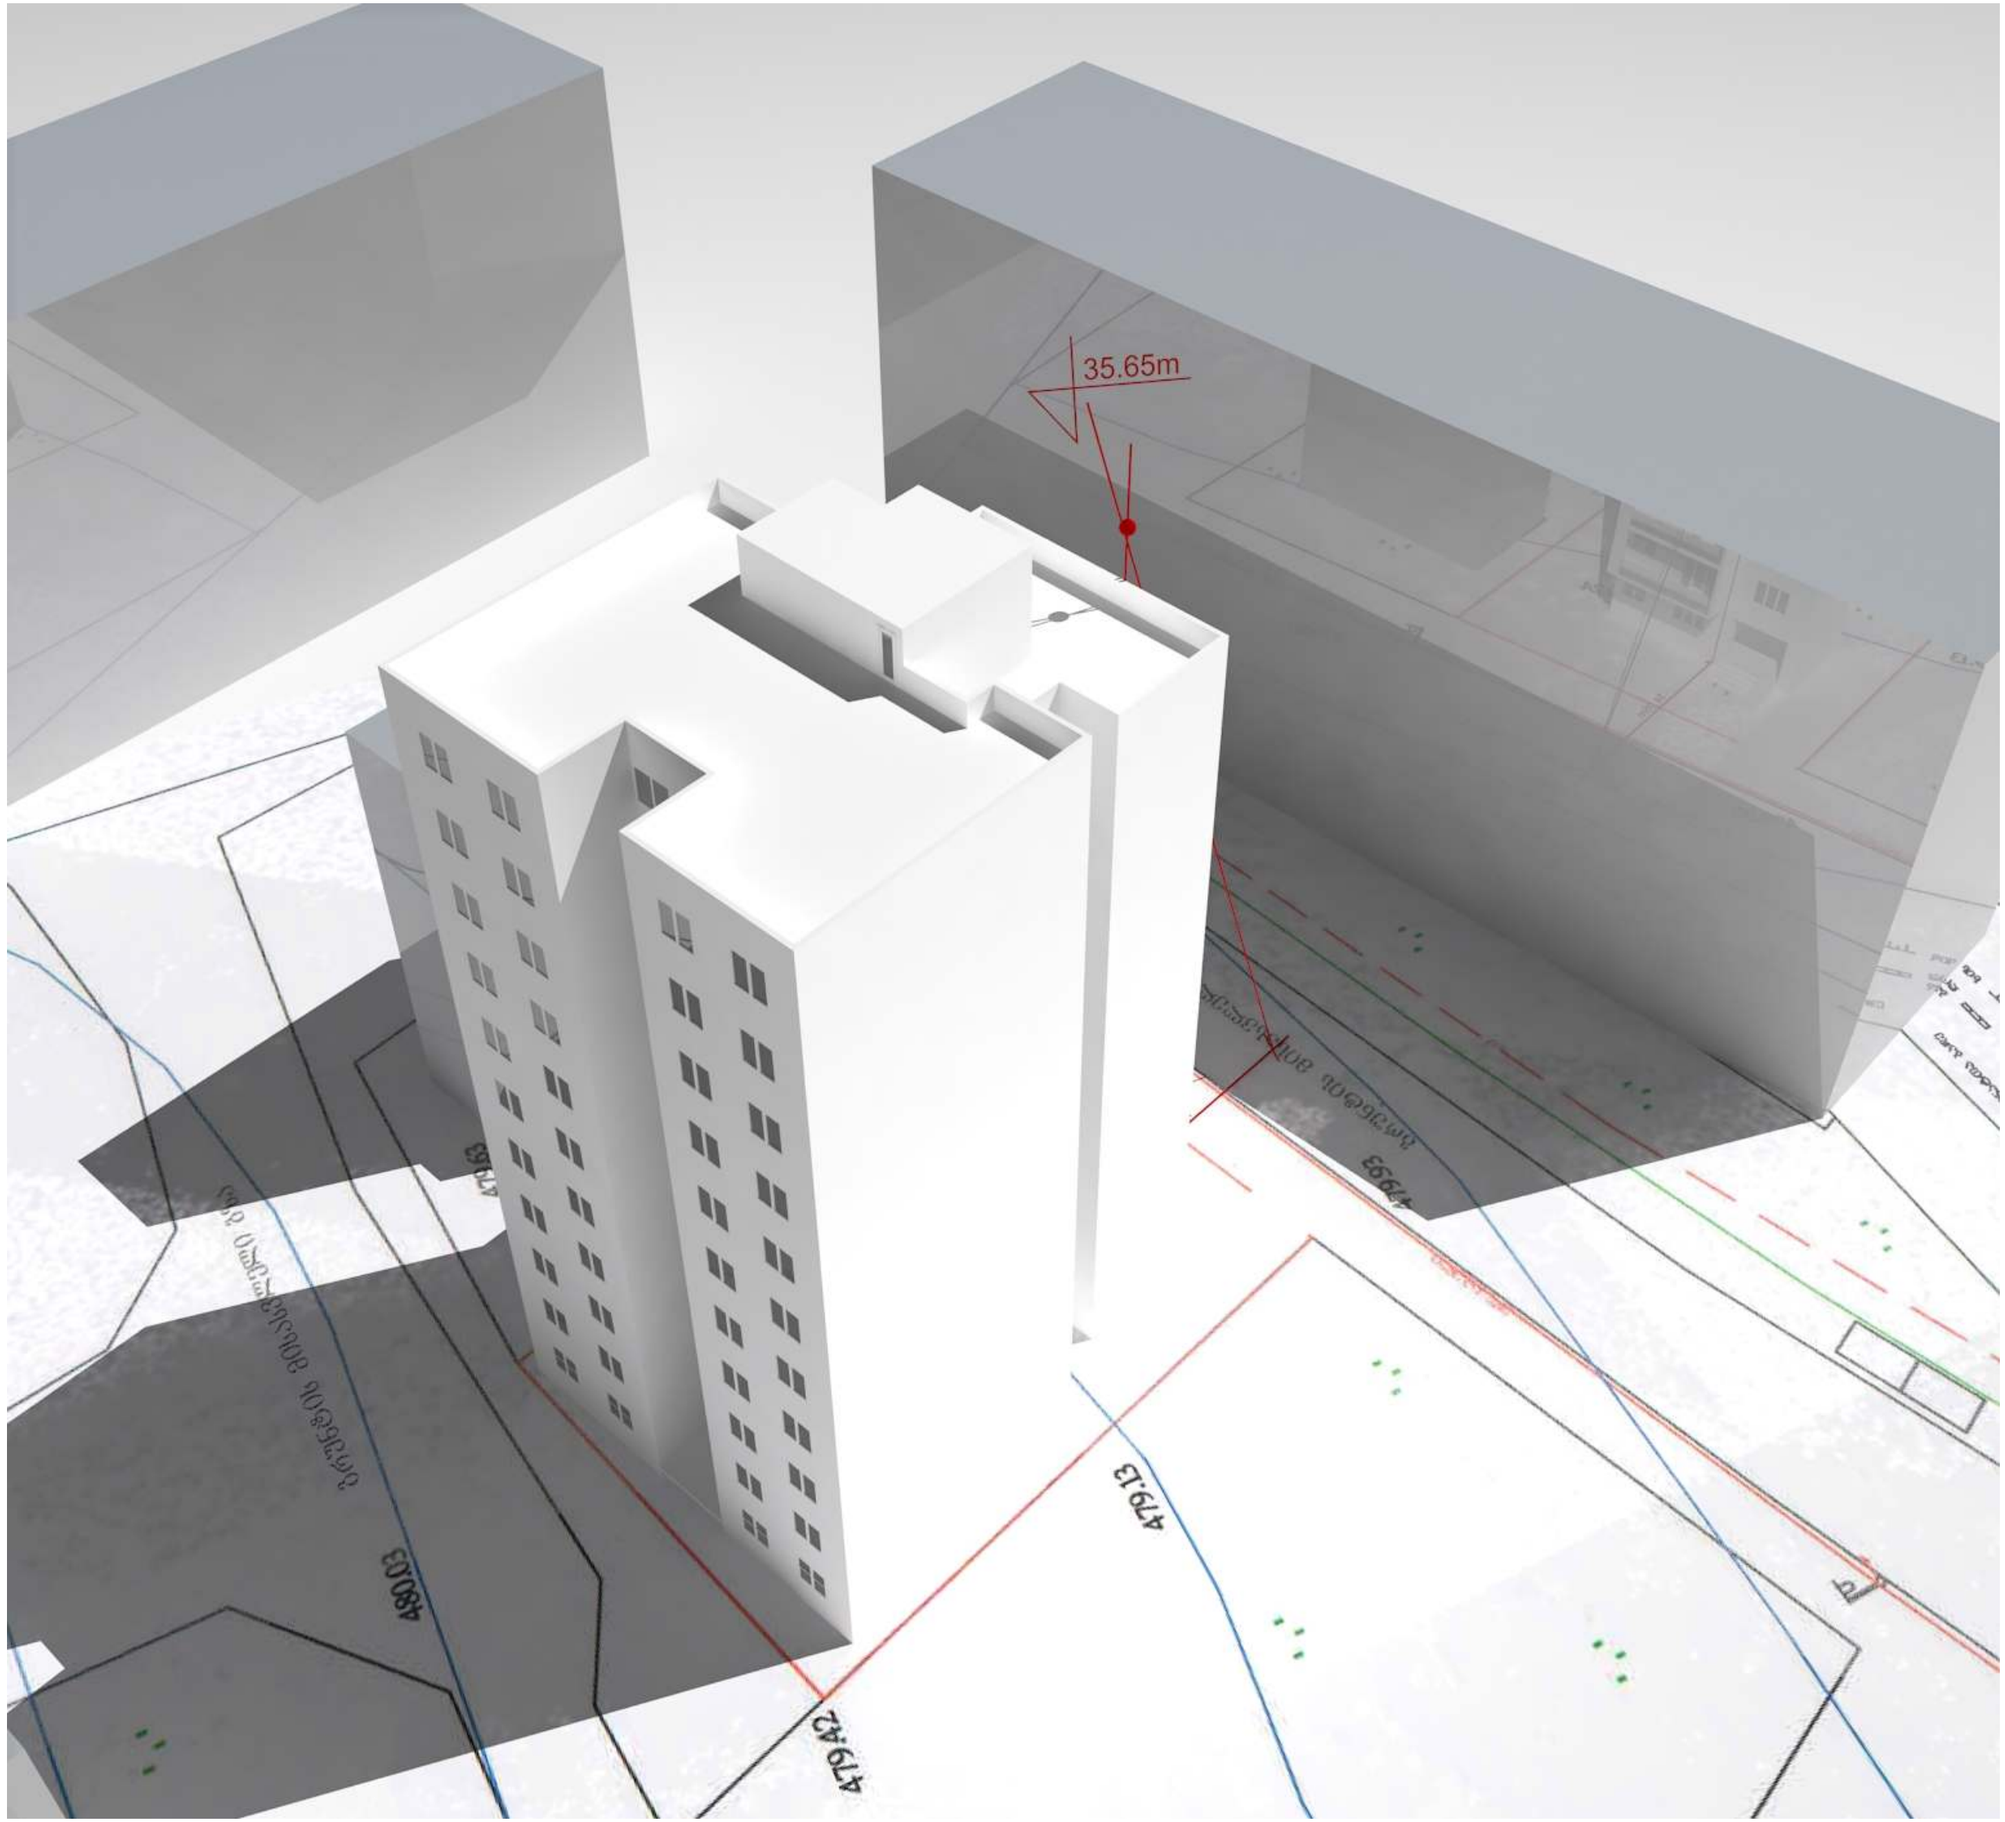
35.65m
479.53
479.13
479.42
480.03
63.47


35.65m