მასშტაბი	1 : 400
თარიღი	10/10/2025
ფურც.	145

A - 2

ინვესტორის ხელმოწერა	
ტოპოგრაფიული აზომვის ავტორი	
ტოპოგრაფიული აზომვის ხელმოწერა	
ტოპოგრაფიული აზომვის თარიღი	
გეოლოგიური ანაბეჭდის ავტორი	
გეოლოგიური ანაბეჭდის ხელმოწერა	
გეოლოგიური ანაბეჭდის თარიღი	

ფონის დასახელება	
ბ.პროექტირების ეტაპი	
ბ.პროექტირების ეტაპი	

ნიშნული ბუნებრივ რელიეფზე	+0.00
ნიშნული არსებულ ნაგებობაზე	+0.00

ნიშნული ბუნებრივ რელიეფზე	
ნიშნული არსებულ ნაგებობაზე

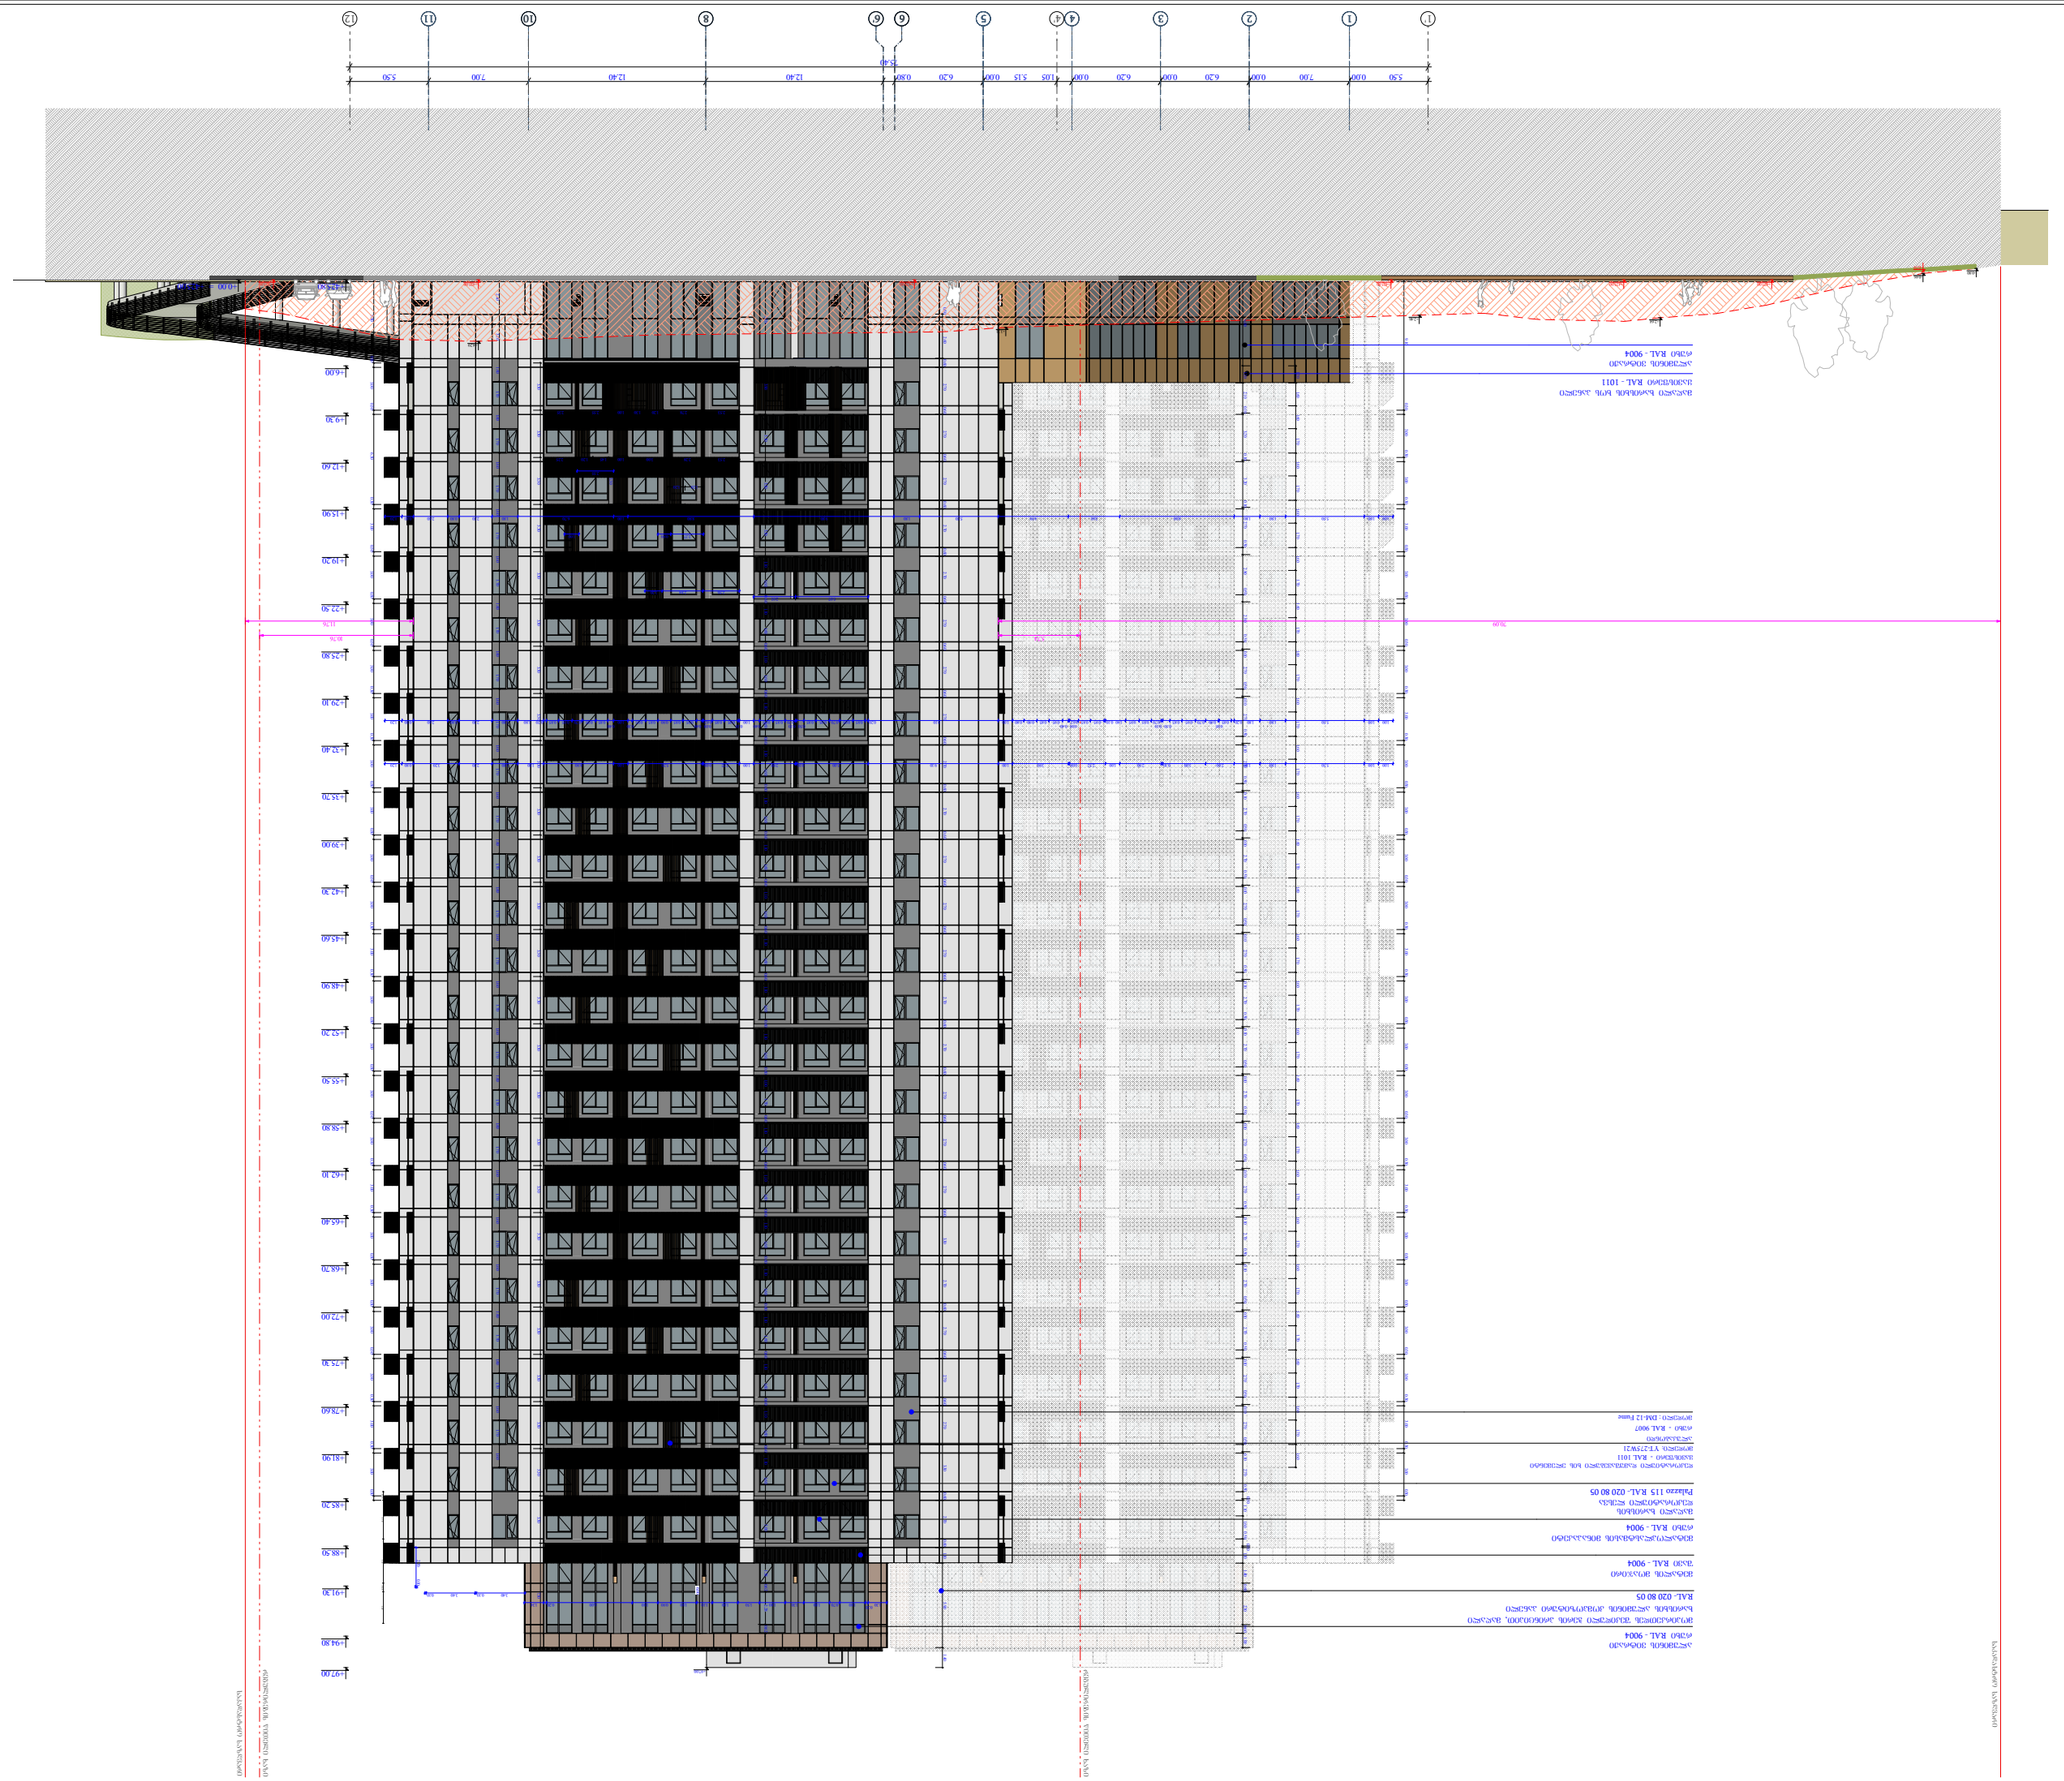





ფასადის ვერტიკალური ჭრილი

პროექტის ეტაპი	ტექნიკური პროექტი
მასშტაბი	1 : 300
თარიღი	10/10/2025
ფურცლის ნომერი	122

A - 2

ალუმინის პროფილი
ალუმინის პროფილი
ალუმინის პროფილი

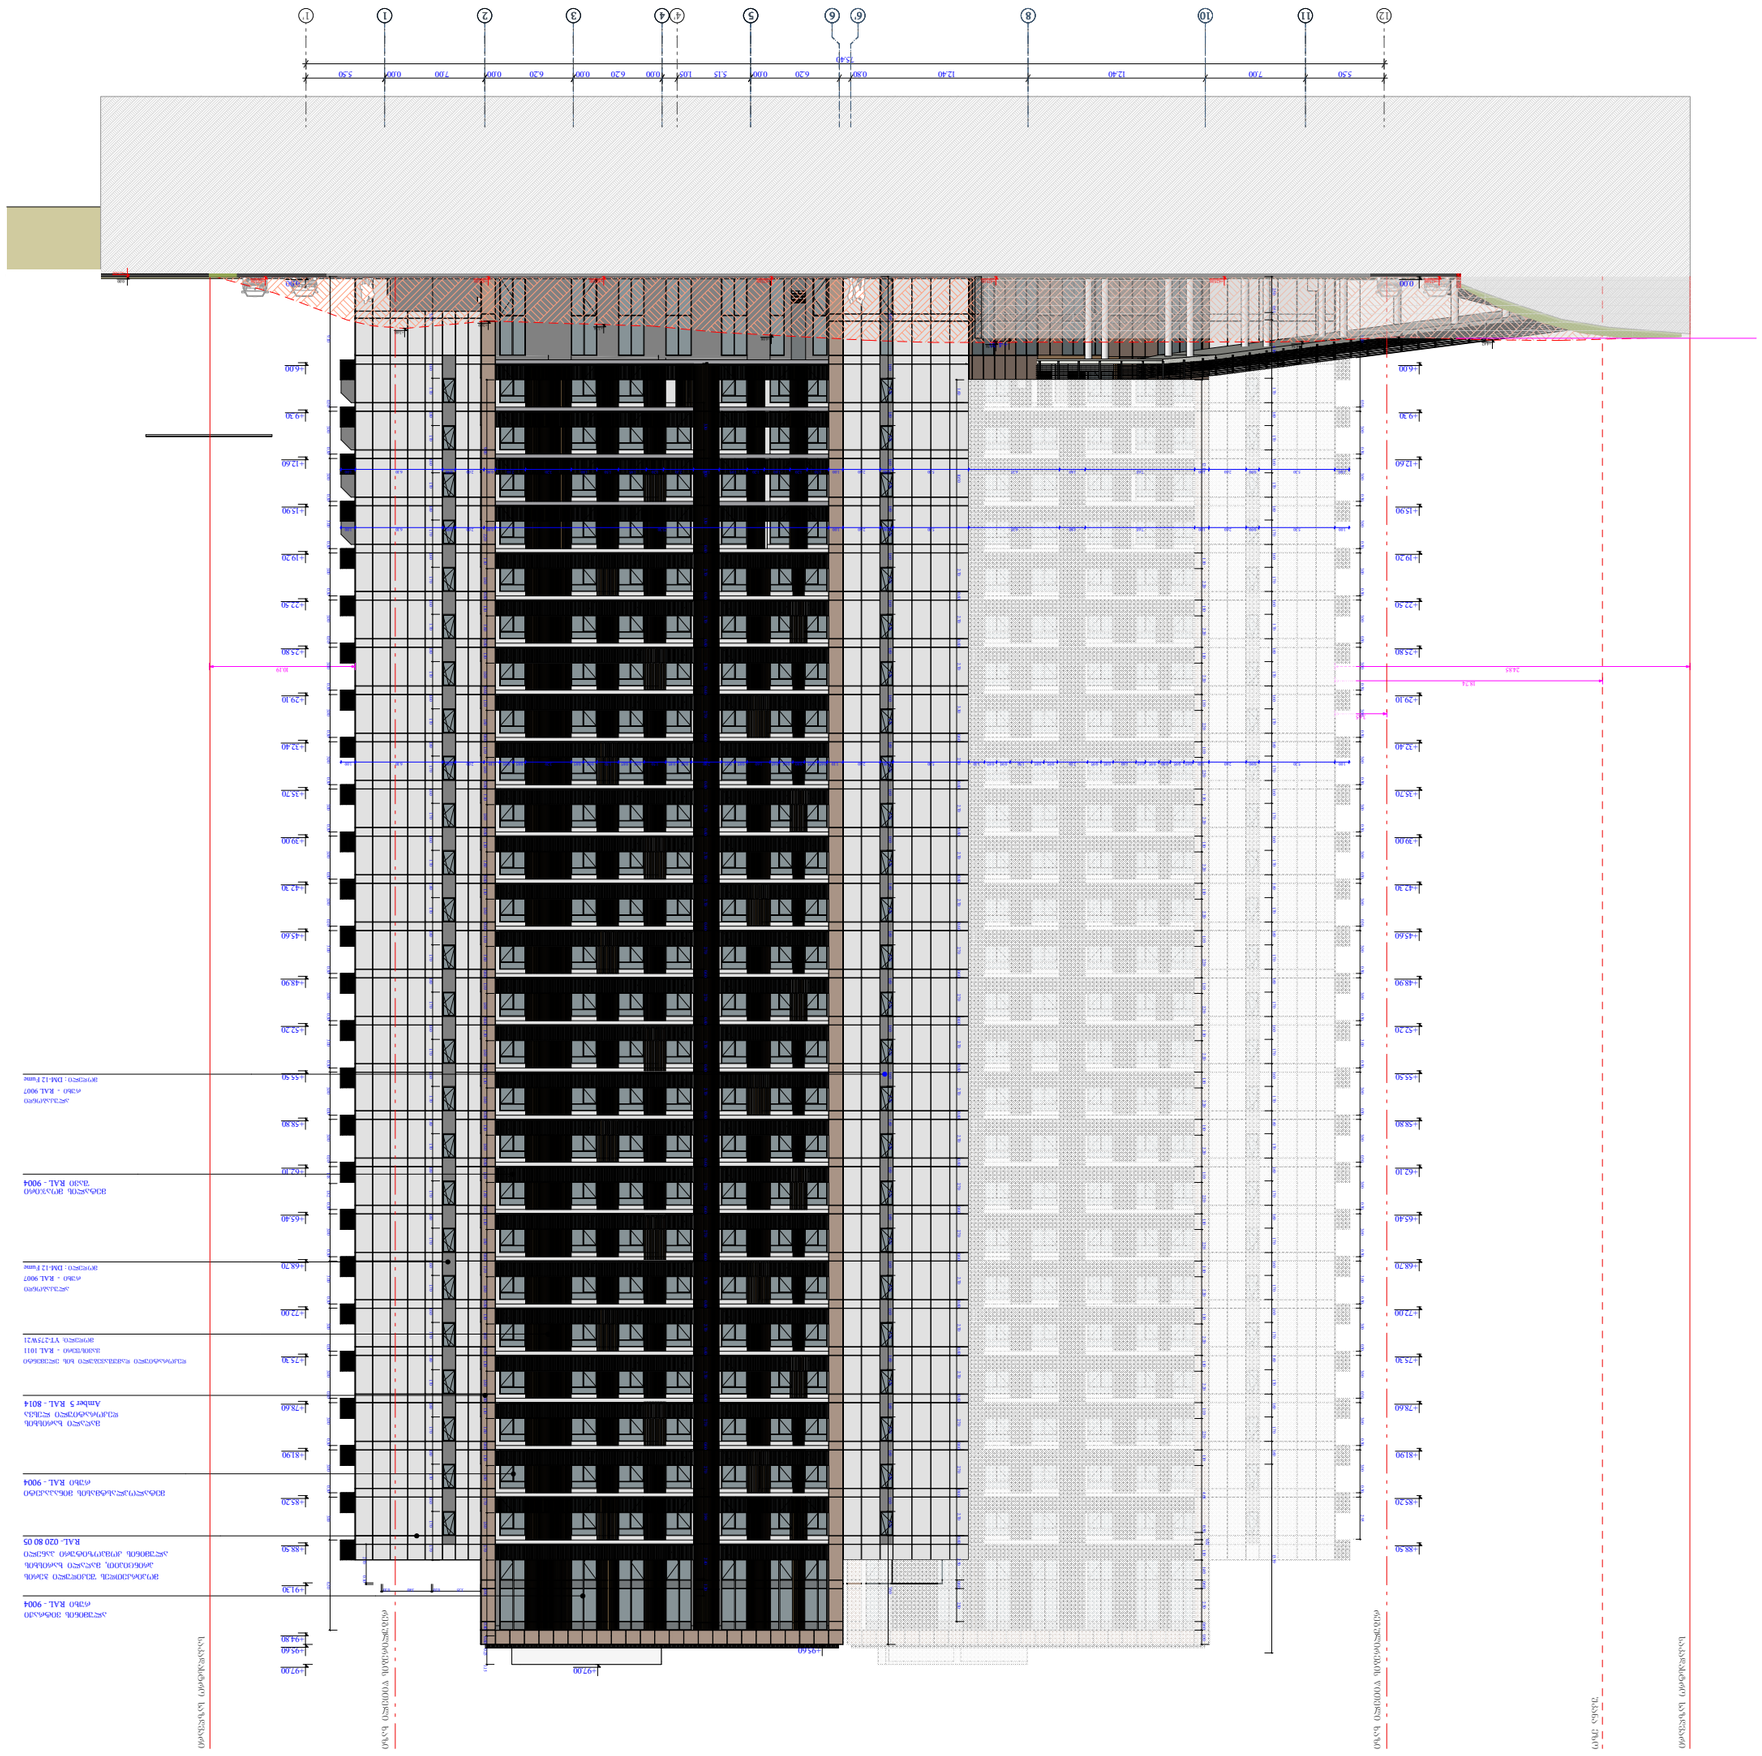

A - 2



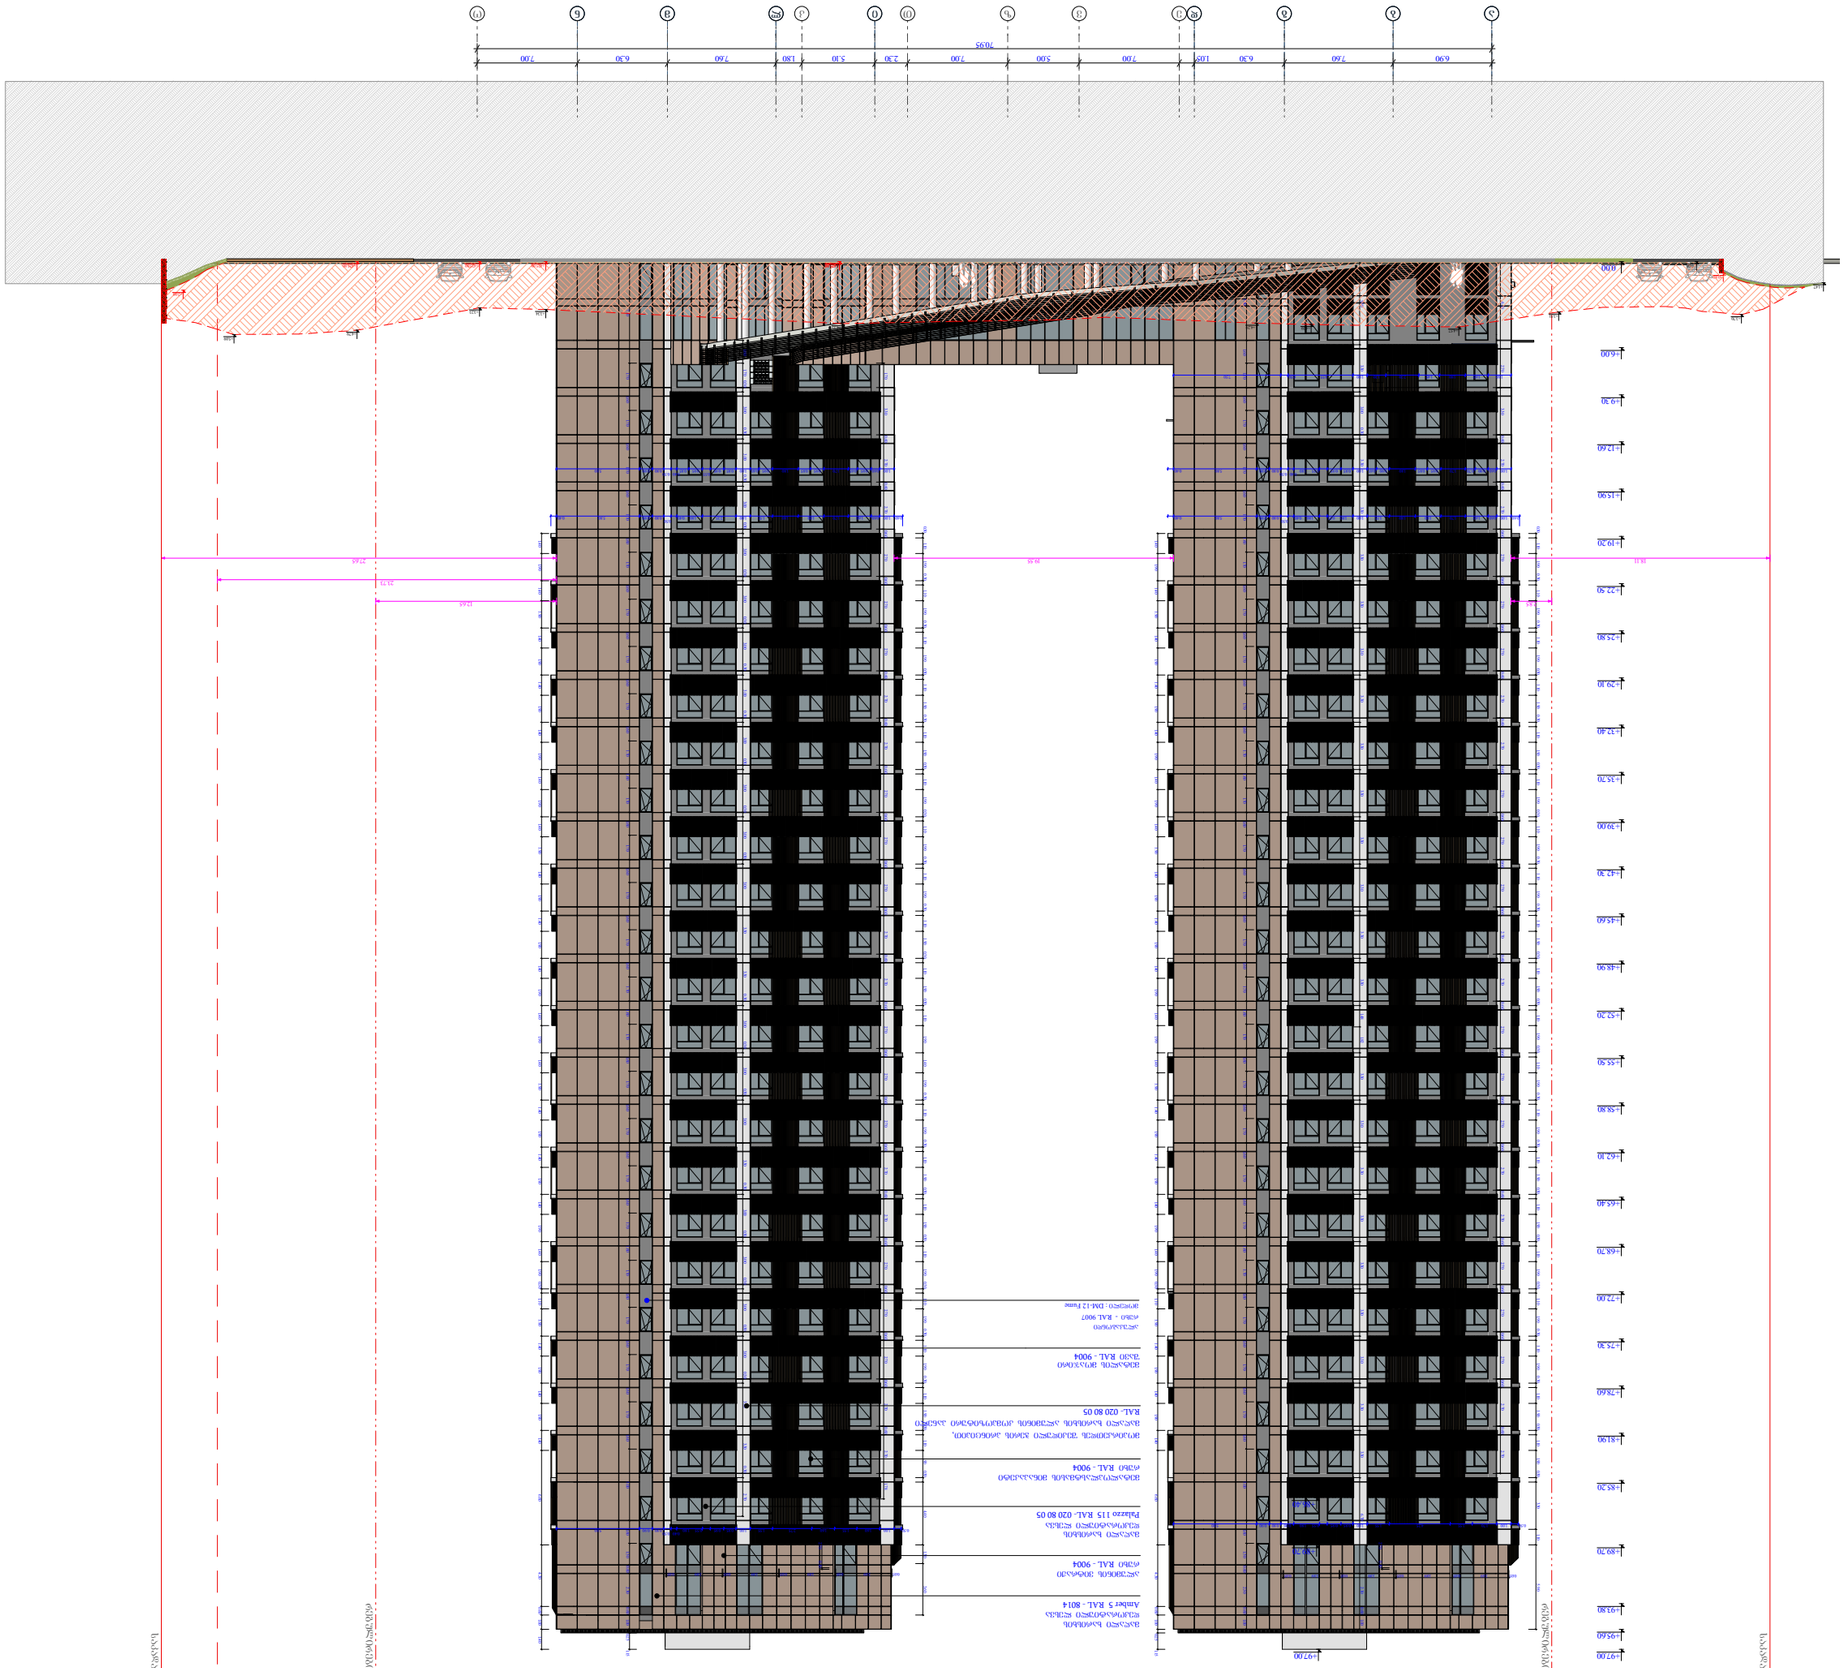

ფასადები	1 : 300
ტიპიური	10/10/2025
ფურცელი	124
	A - 2

დამკვეთის ორგანიზაცია	შპს ლეონი ალფა სპორტი
ს.კ. 405664573	
დირექტორი	გ.პაპავასილოფი
არქიტექტორი	გ.პაპავასილოფი
პროექტის დასახელება	ფასადების ელევაციები
	ა - ა ; ბ - ბ

პროექტის ორგანიზაცია	შპს "ტექნიკური ცენტრი ალფა"
	ს.კ. 01110402646
	ქ. თბილისი,
	ი. ჭავჭავაძის ქუჩა №18

ფასადის ელემენტების აღწერა	