








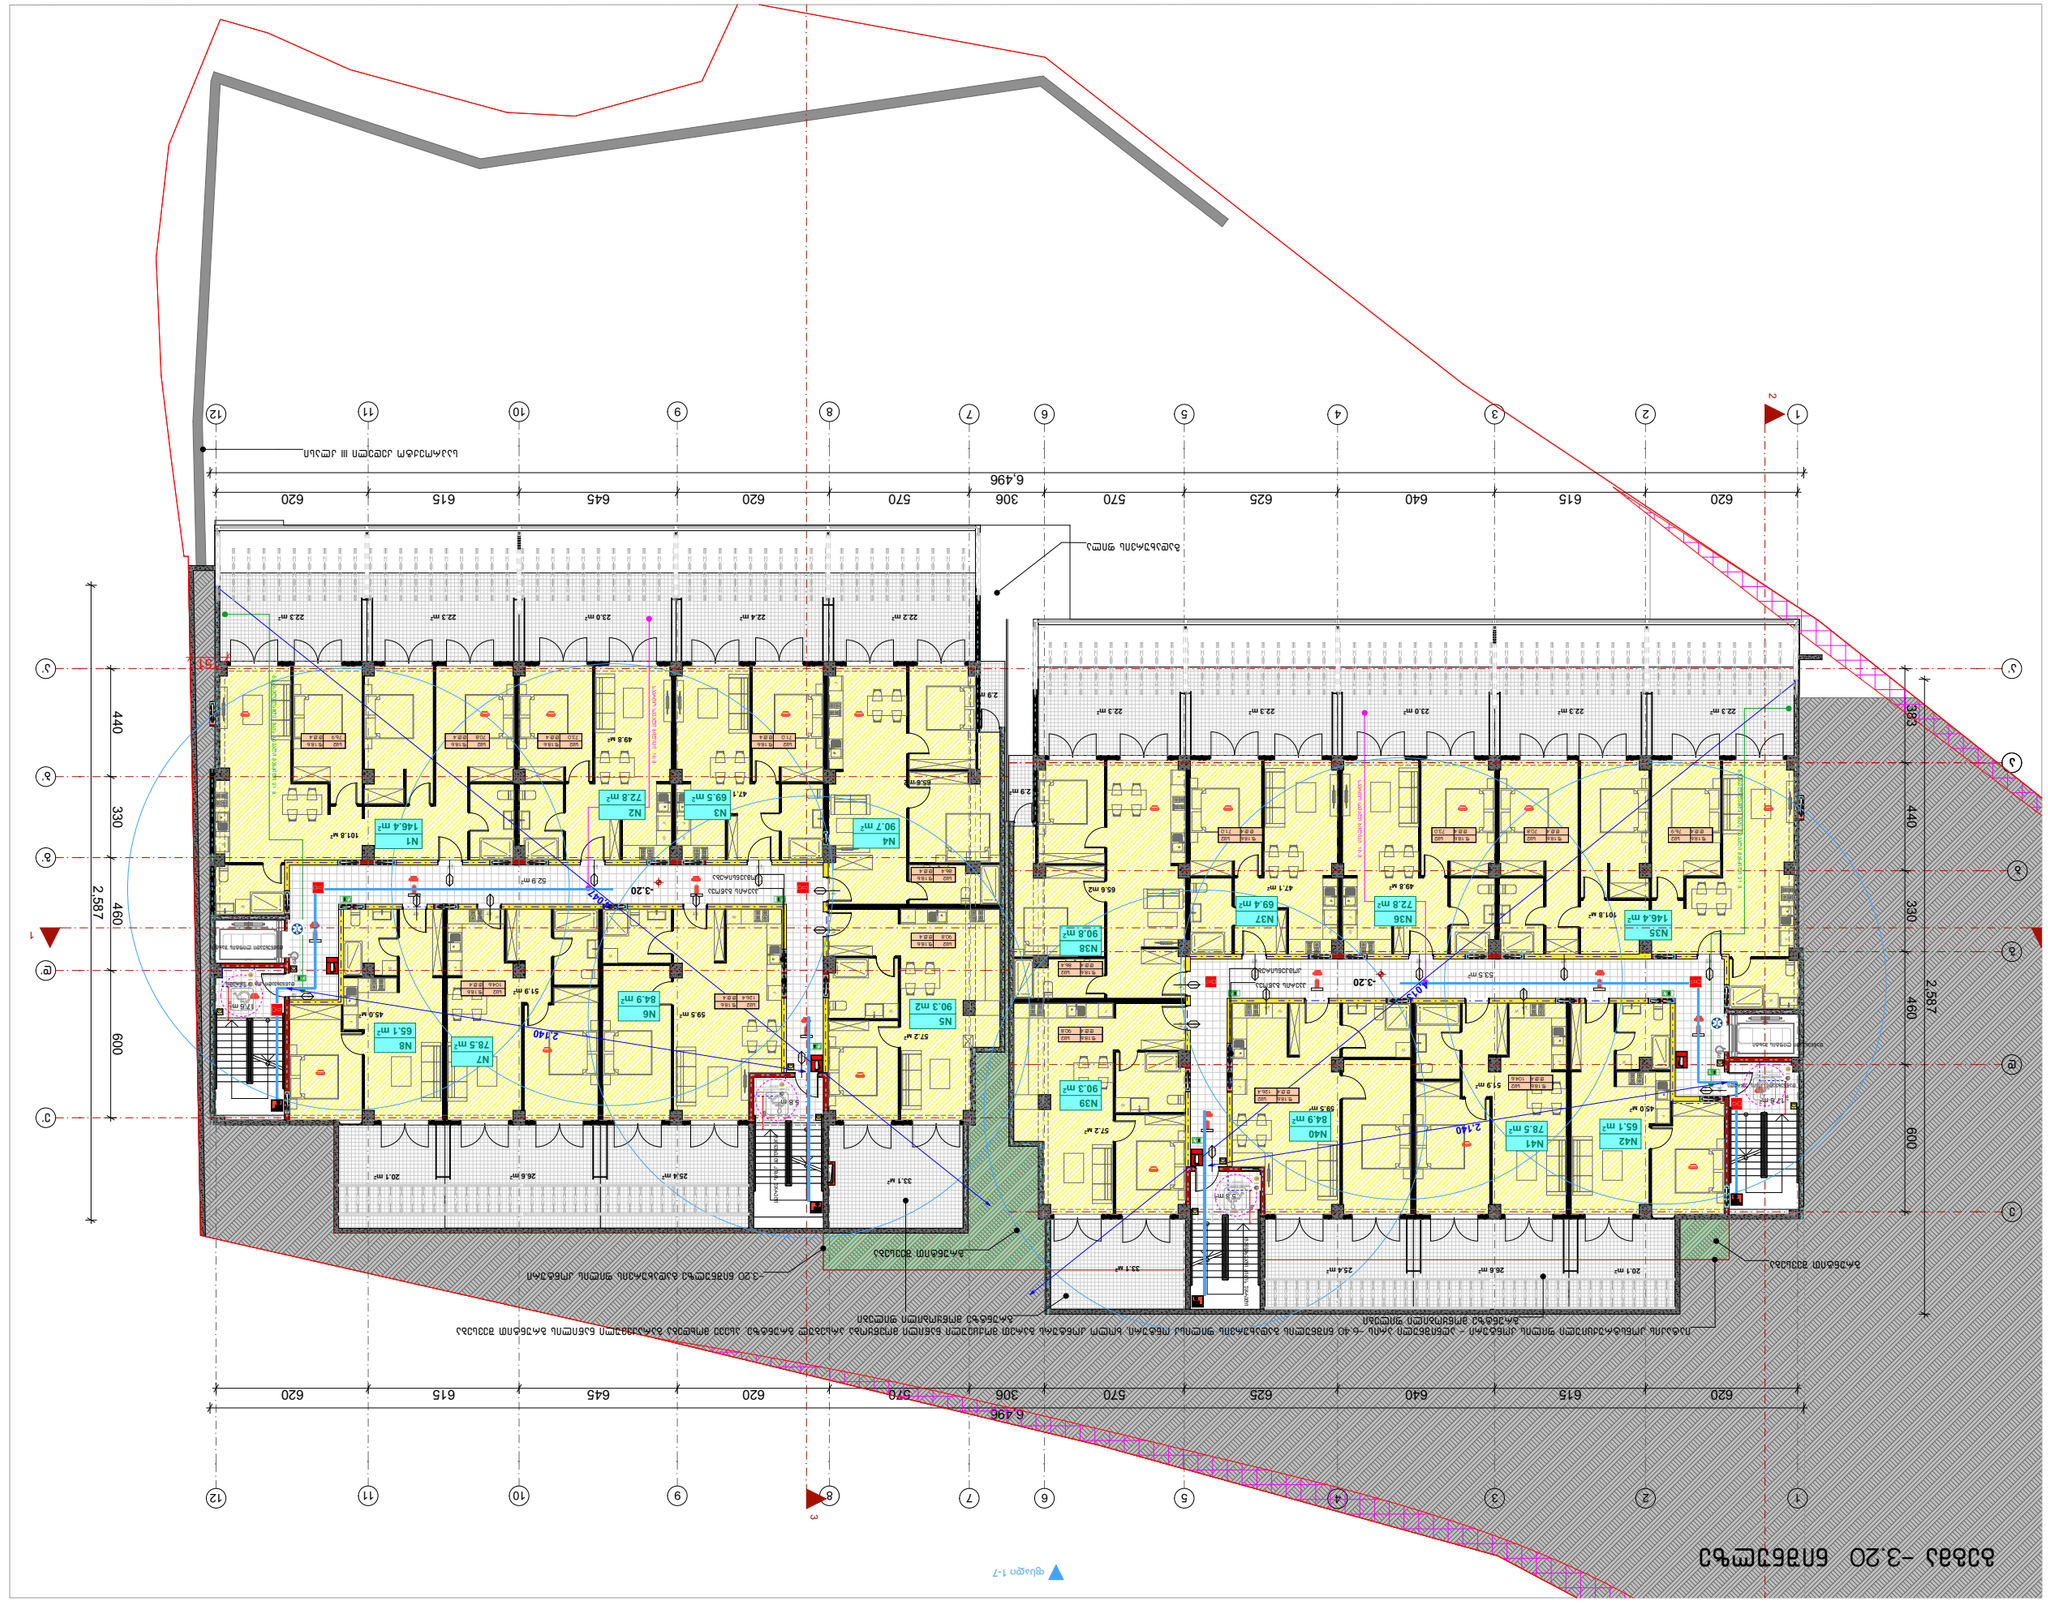
6,496
620
615
640
625
570
306
570
620
645
620
615
620
440
330
460
600
2,587
383
N1
146.4 m²
N2
72.8 m²
N3
69.5 m²
N4
90.7 m²
N5
90.3 m²
N6
84.9 m²
N7
78.5 m²
N8
65.1 m²
N35
146.4 m²
N36
72.8 m²
N37
69.4 m²
N38
90.8 m²
N39
90.3 m²
N40
84.9 m²
N41
78.5 m²
N42
65.1 m²
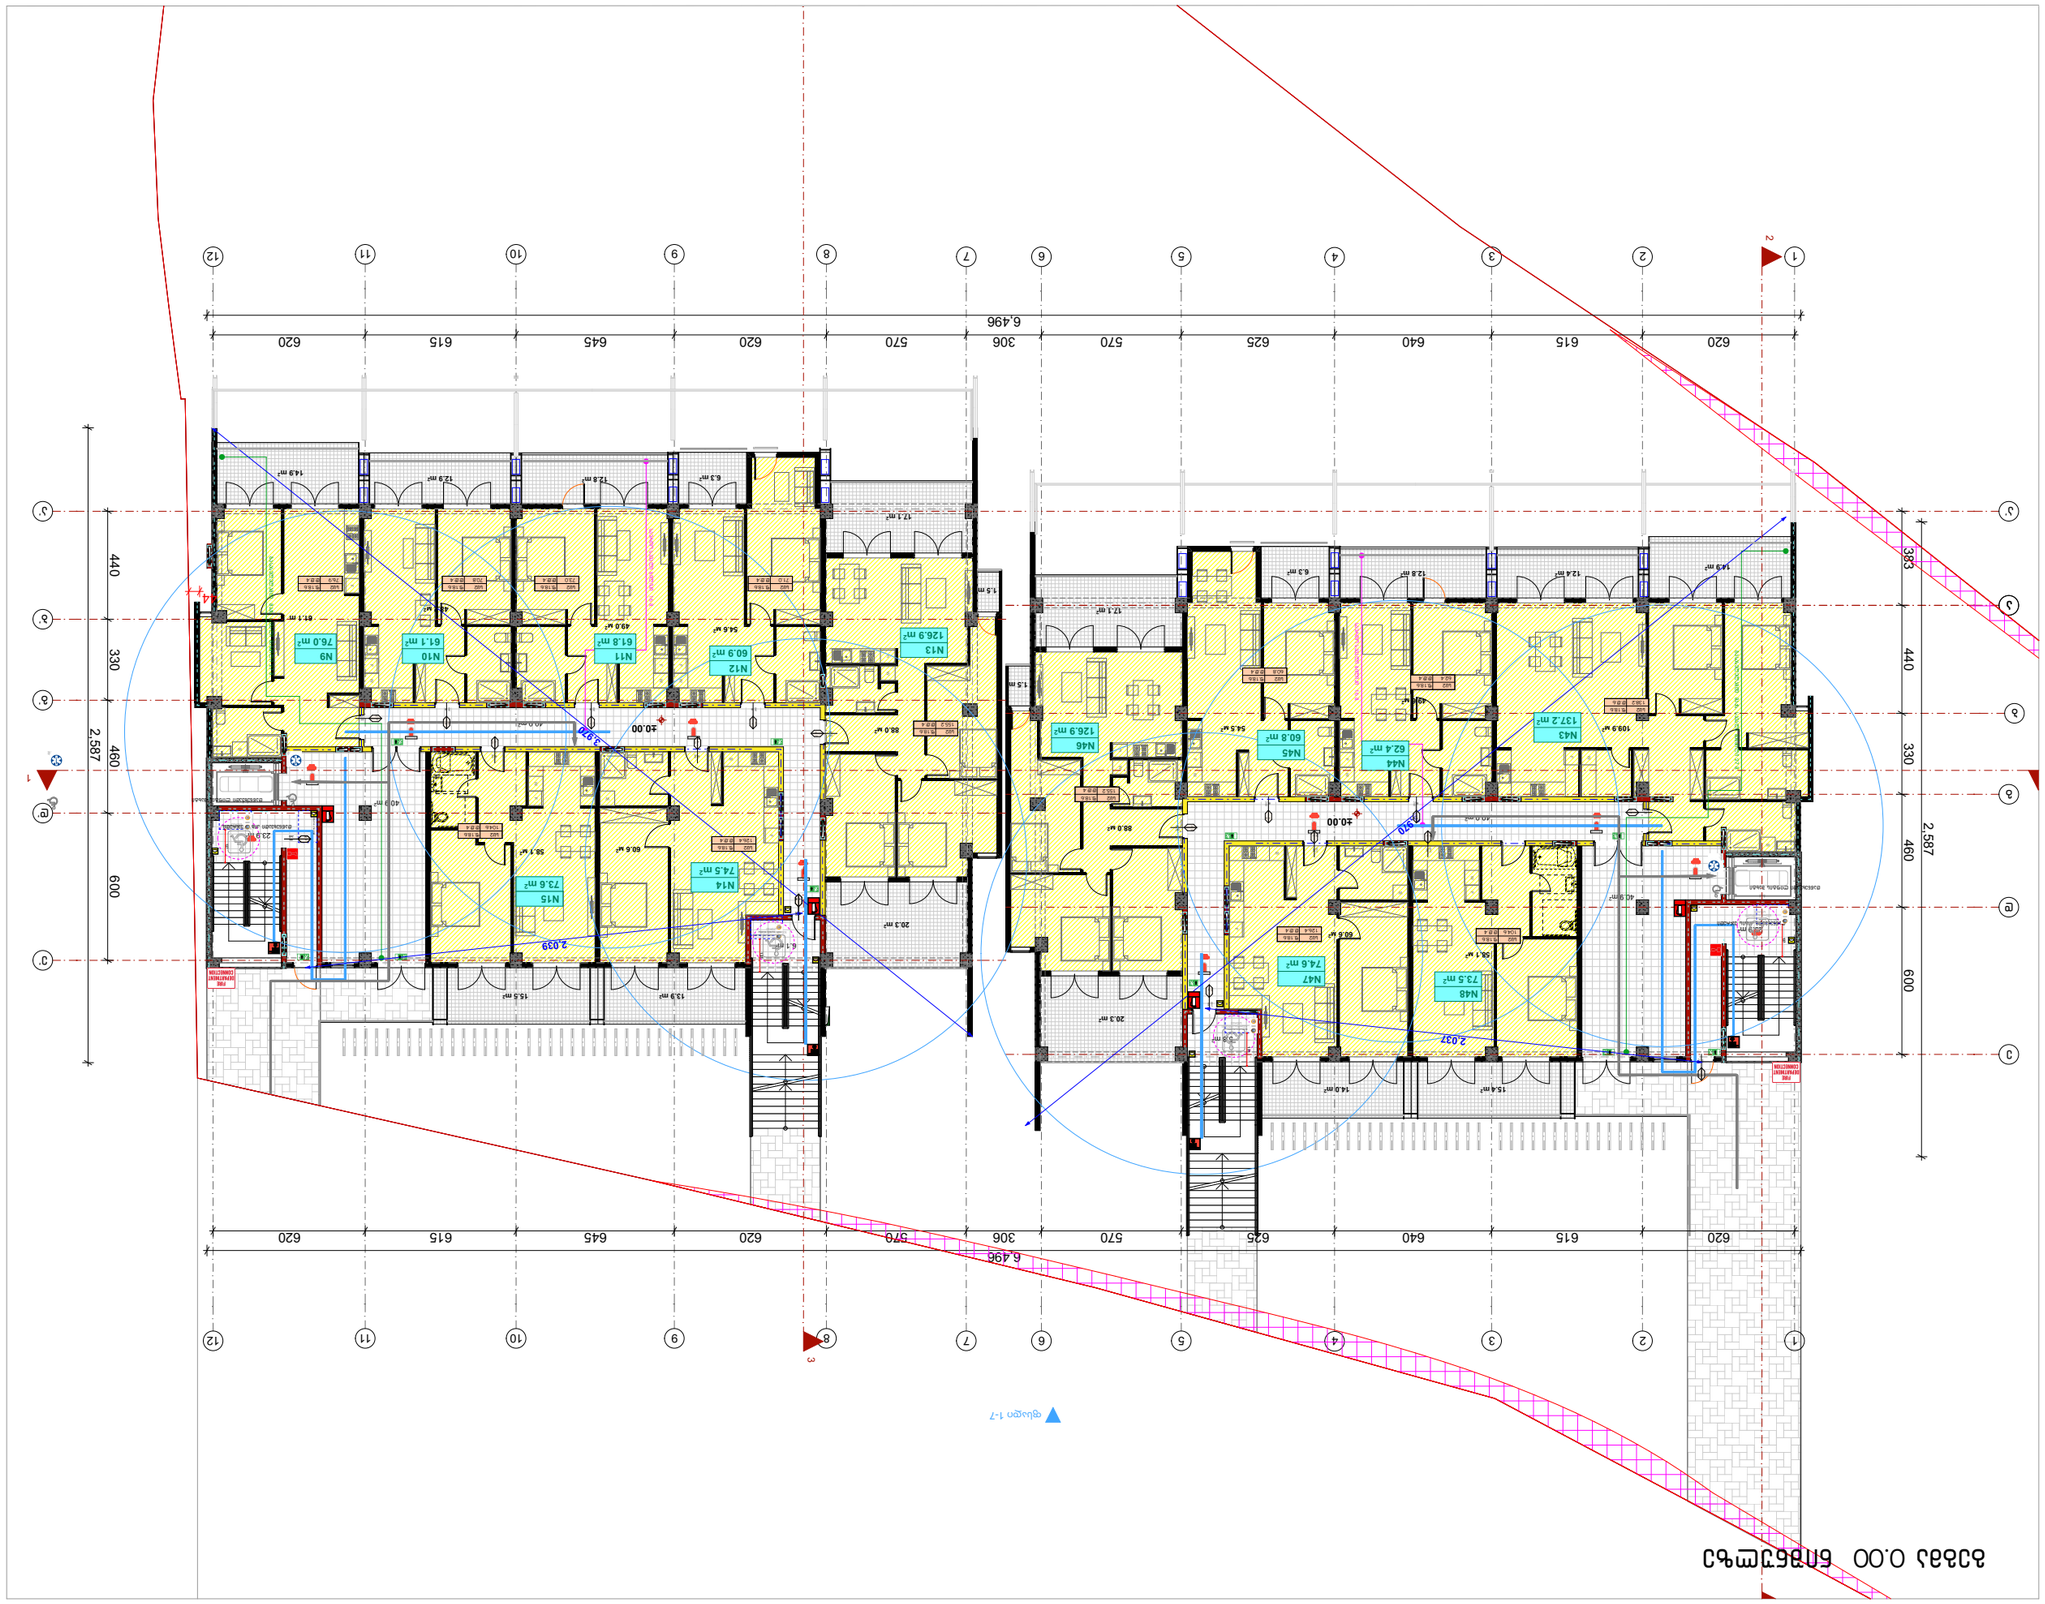



















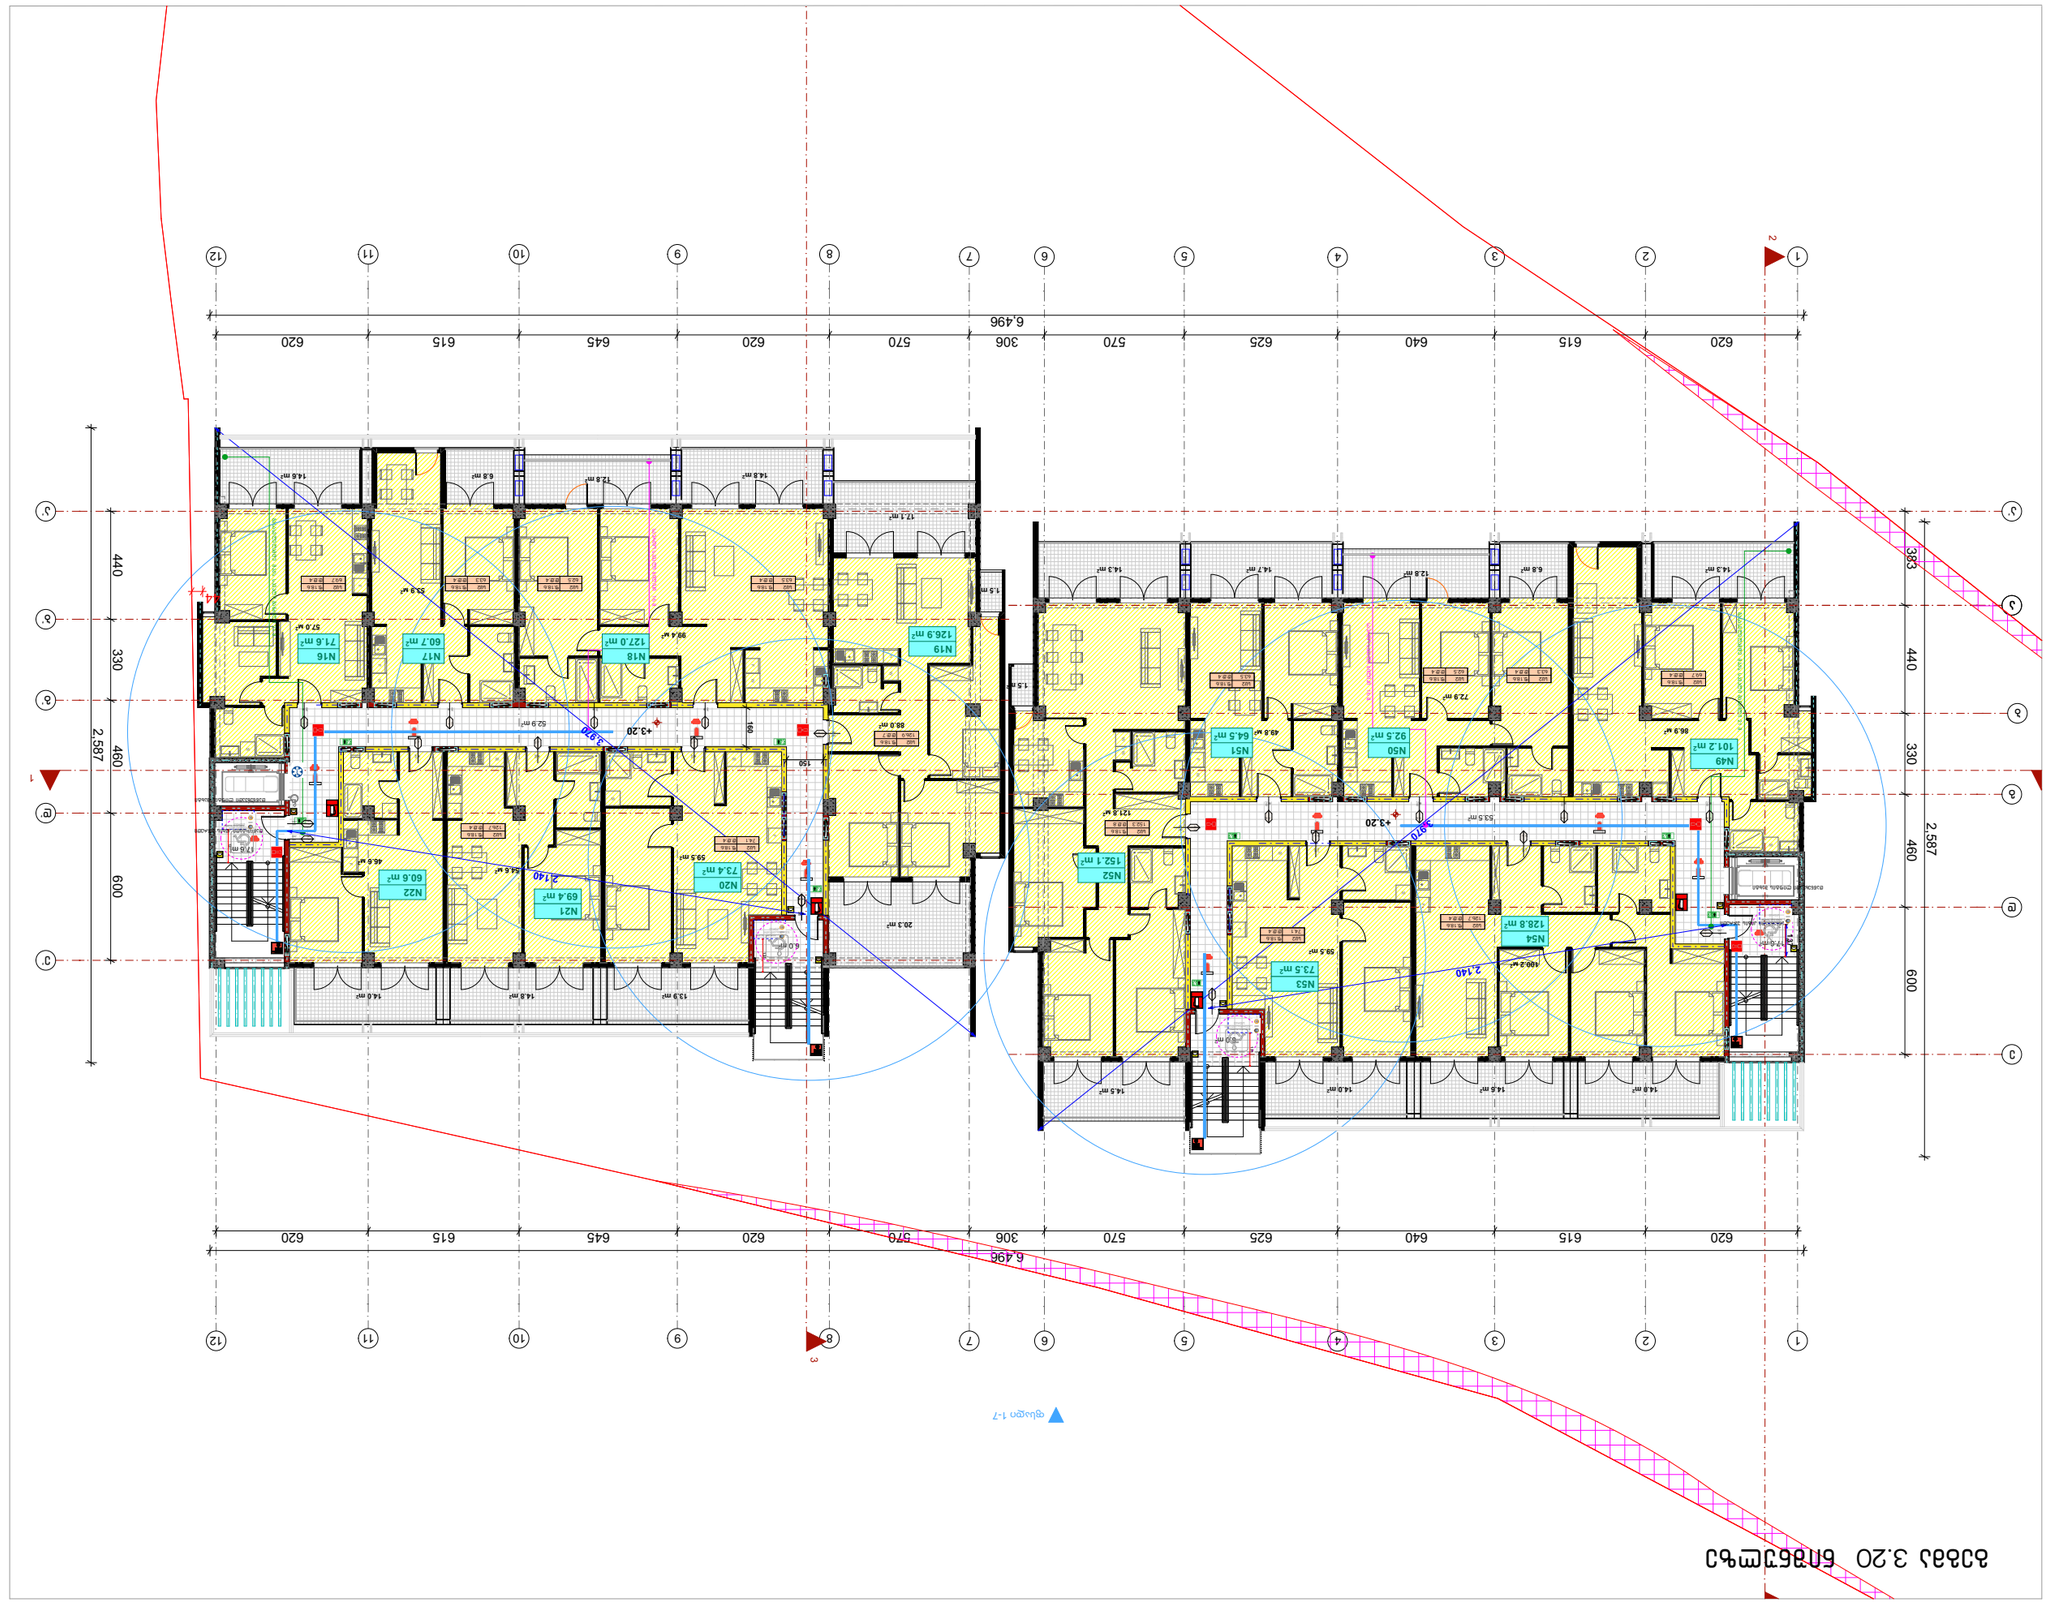









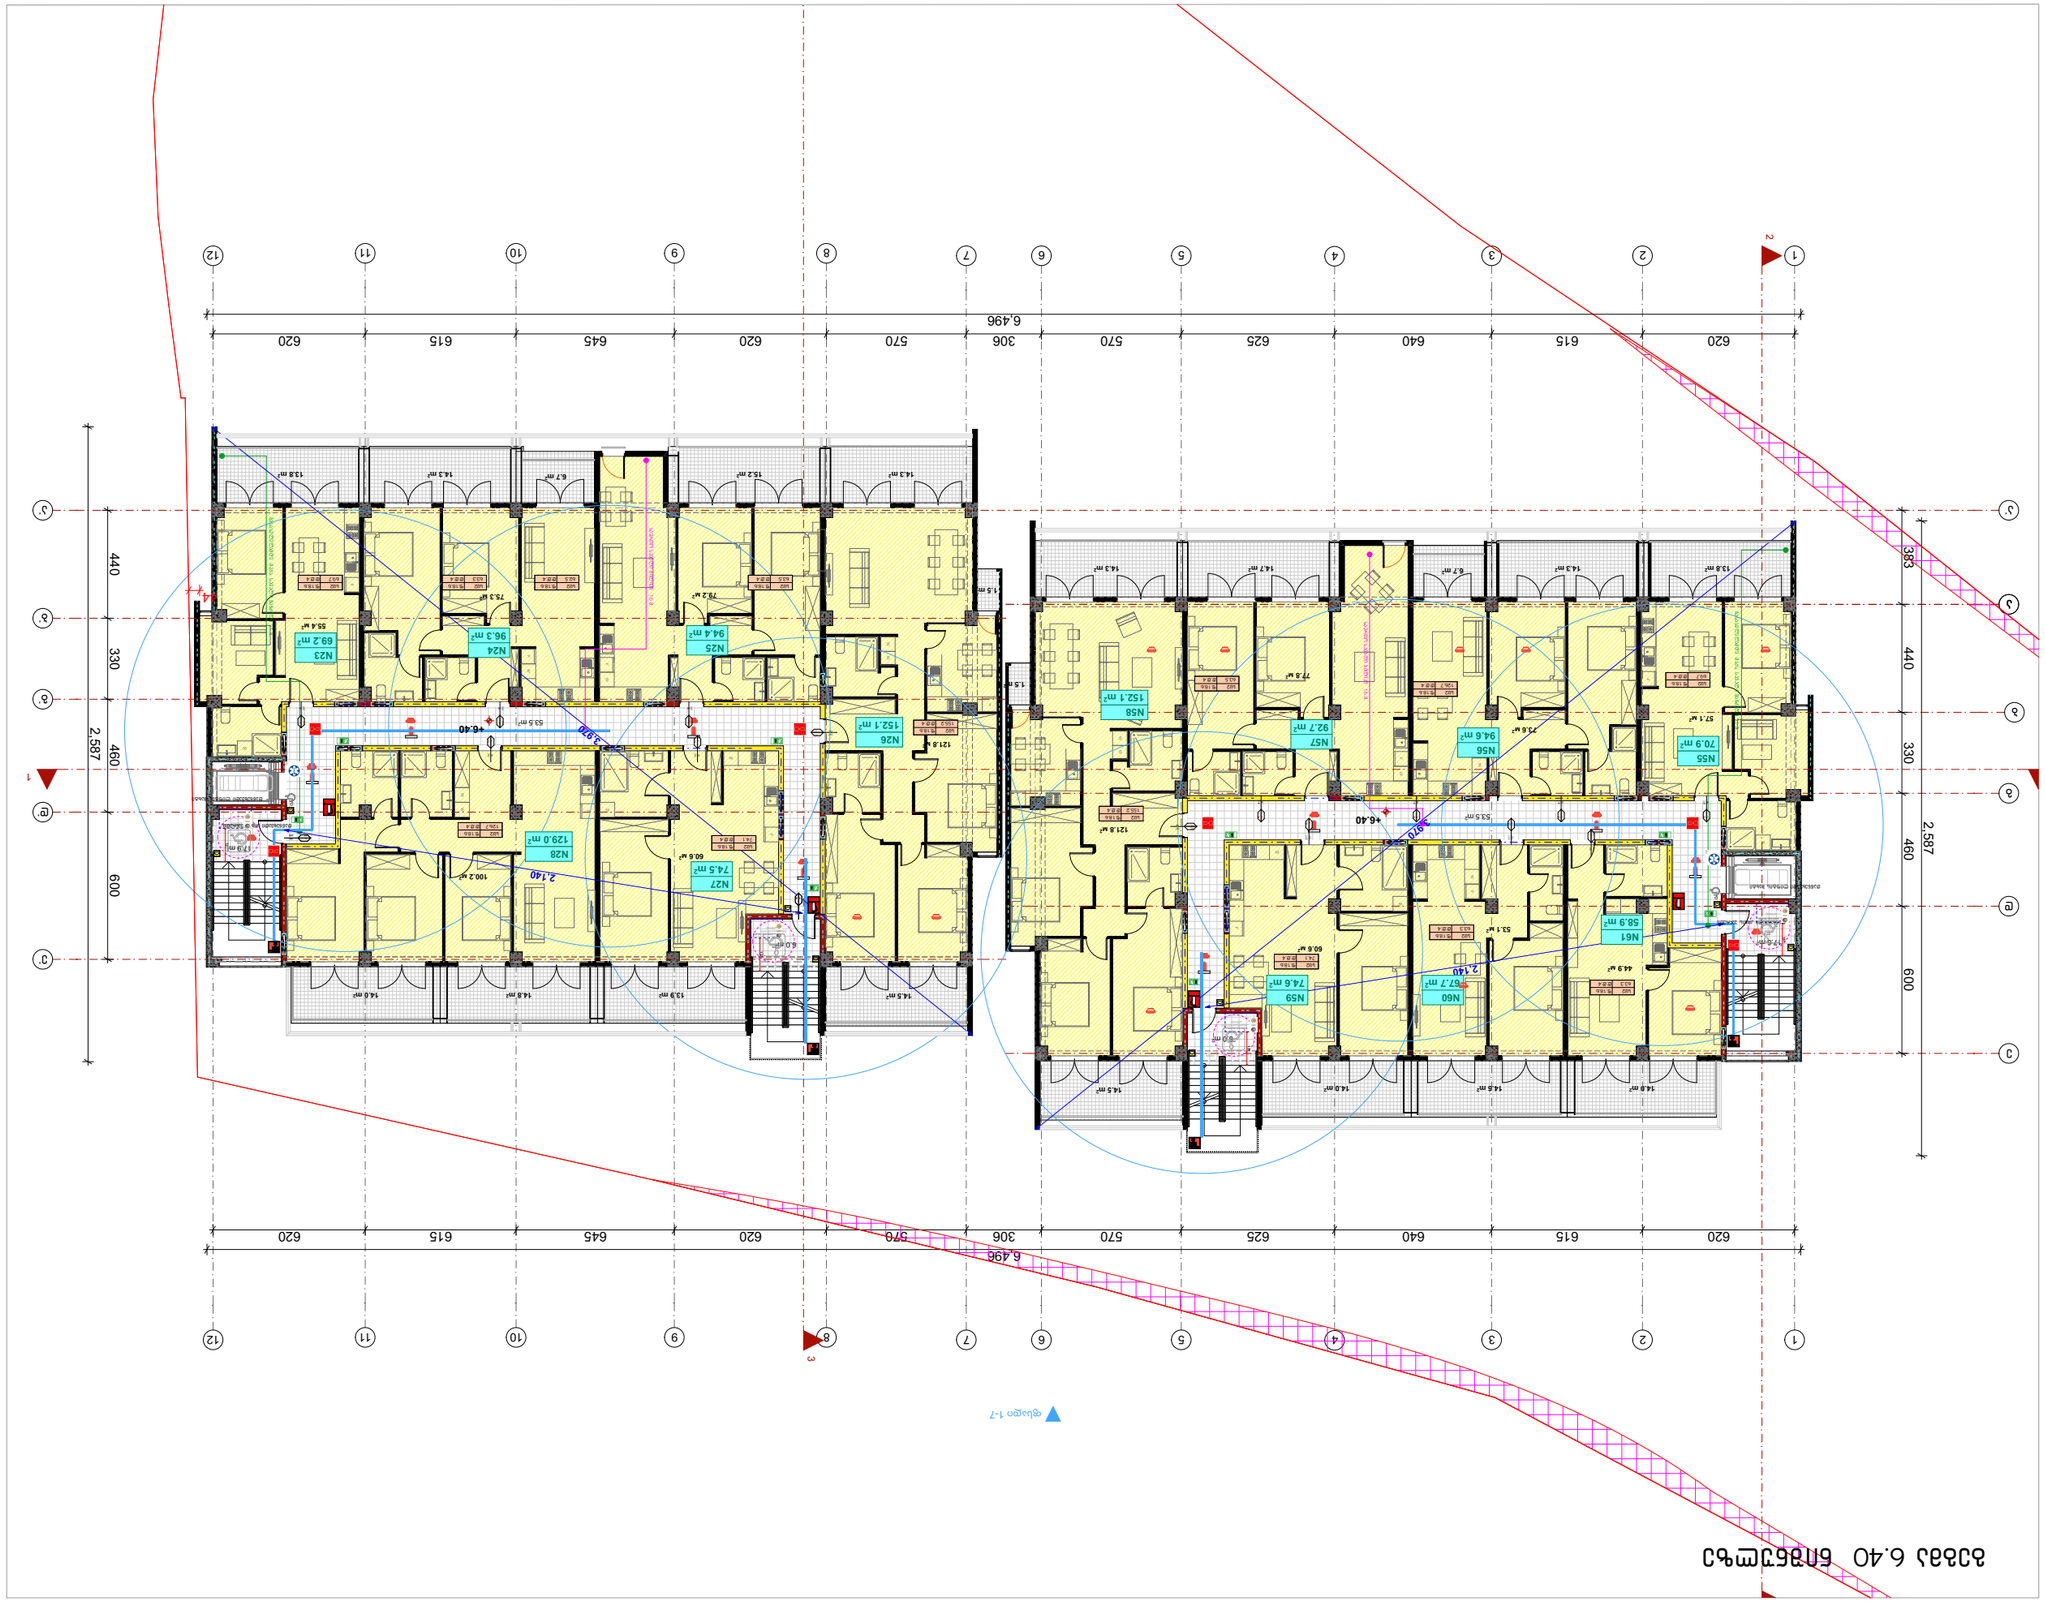
N55
70.9 m²
N56
94.6 m²
N57
92.7 m²
N58
152.1 m²
N59
74.6 m²
N60
N61
58.9 m²
N23
69.2 m²
N24
96.3 m²
N25
94.4 m²
N26
152.1 m²
N27
74.5 m²
N28
129.0 m²
6.496
620
615
640
625
570
306
570
620
645
615
620
2,587
440
330
460
600
383
+6.40
+6.40
2.140
2.140
2.140
2.140

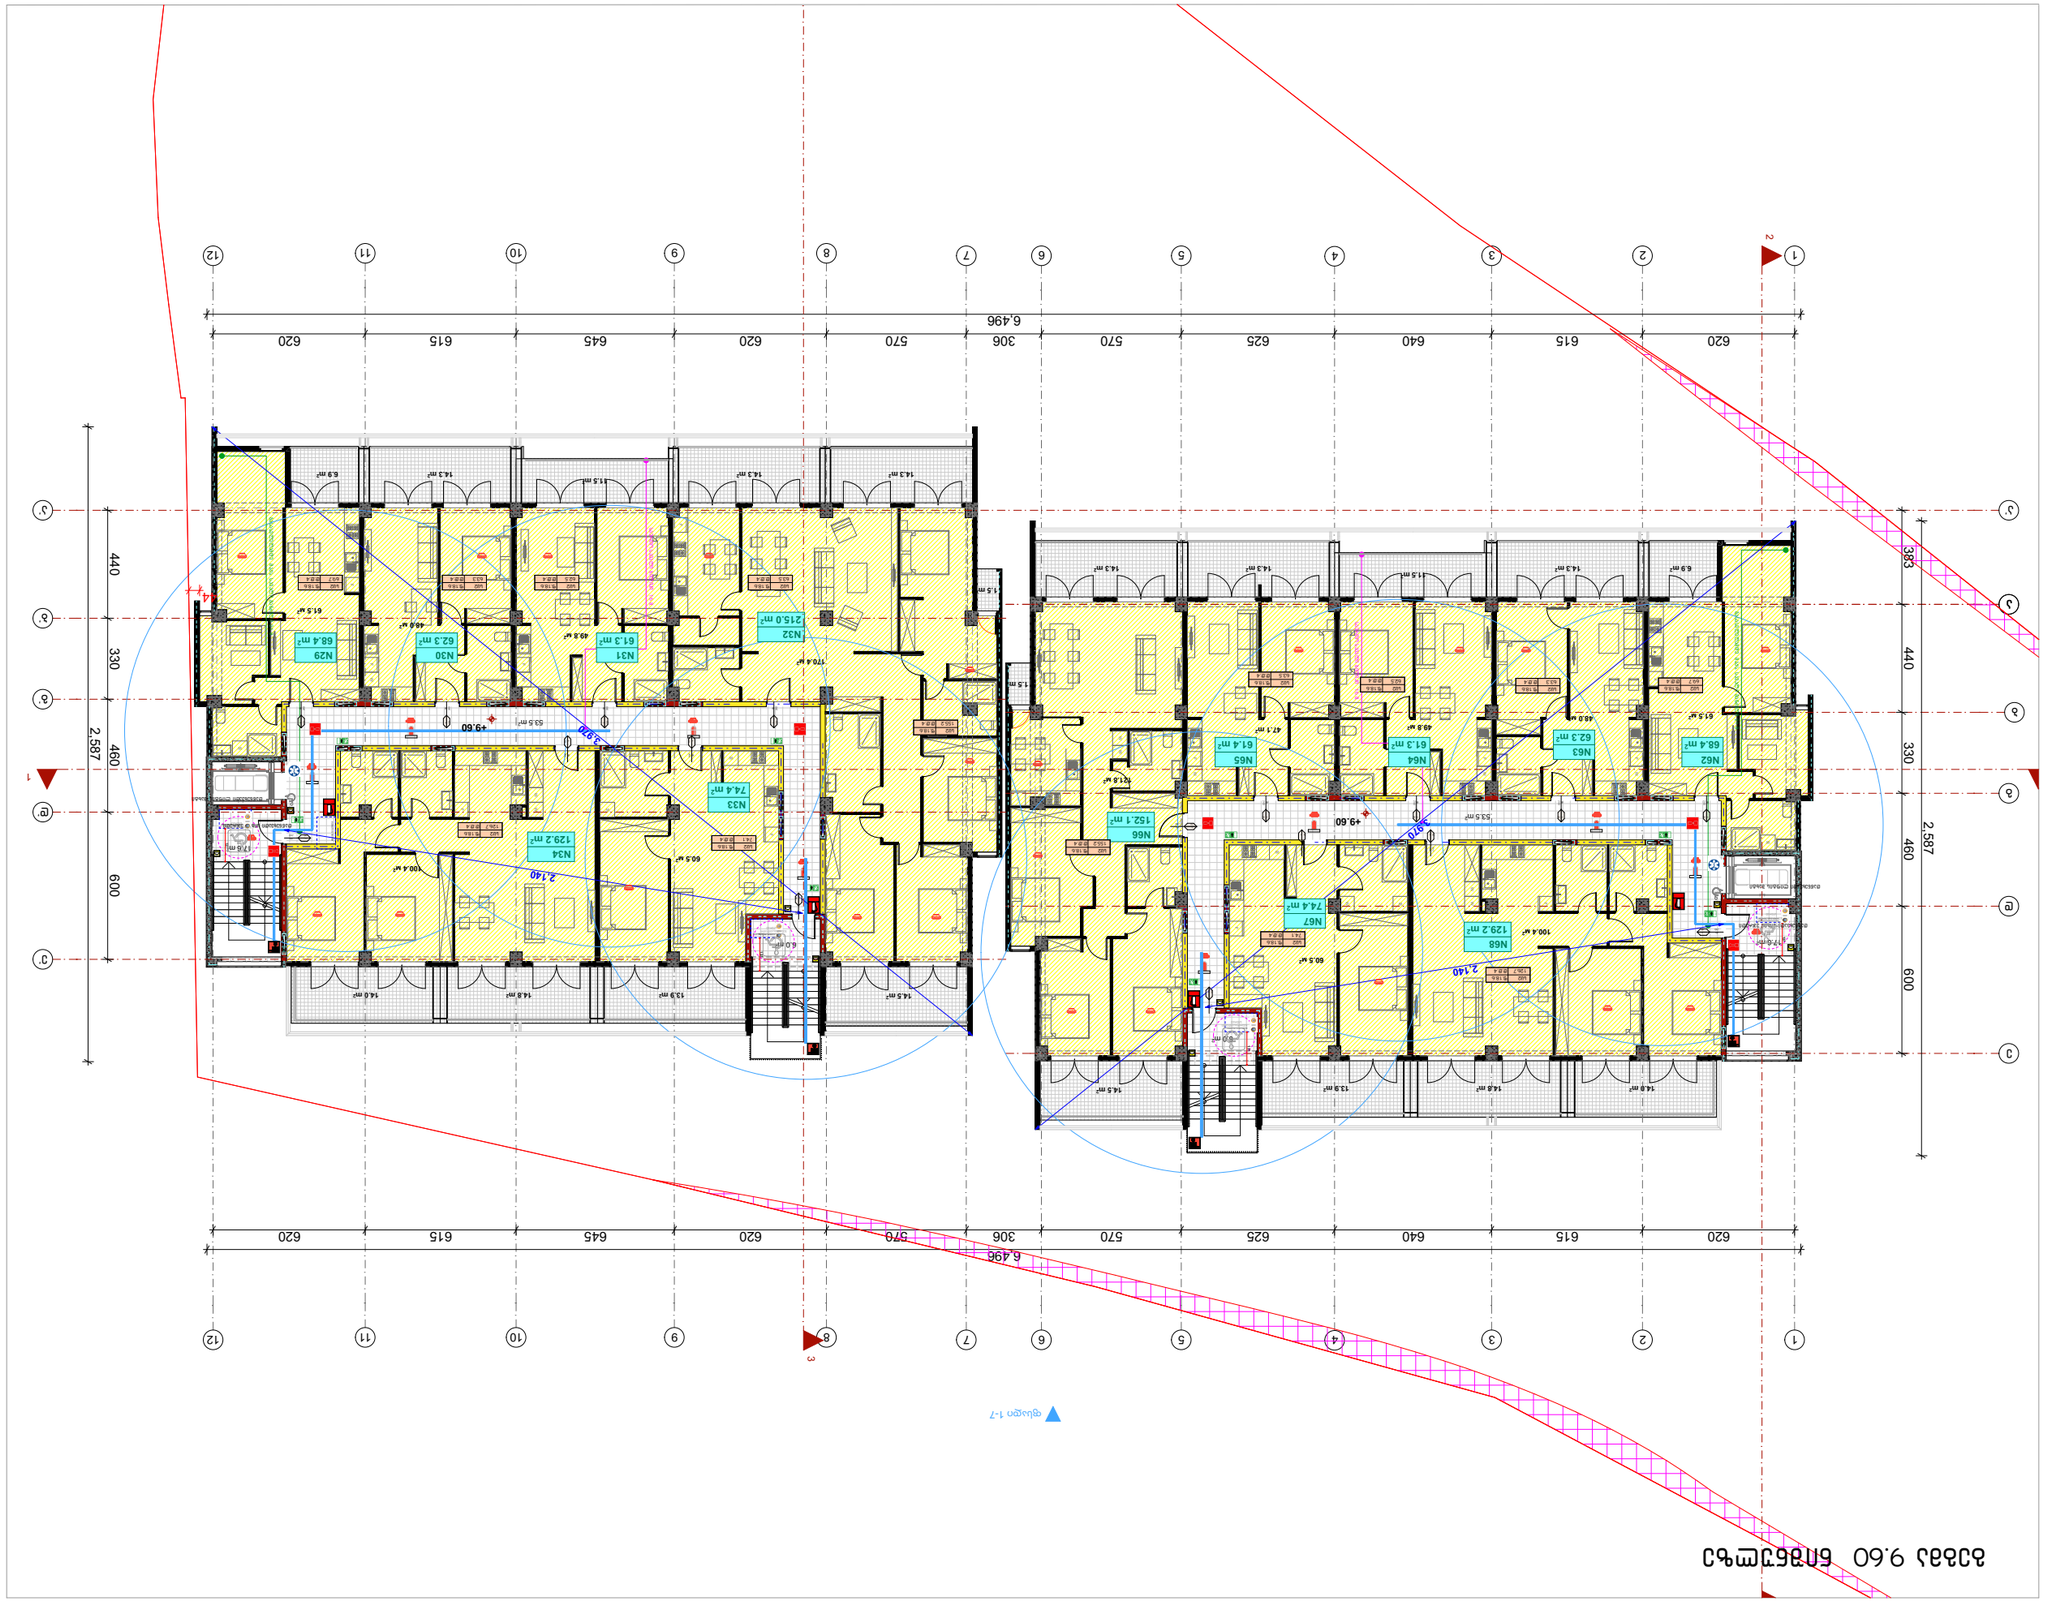







გეგმა 12.80 ნიშნულზე

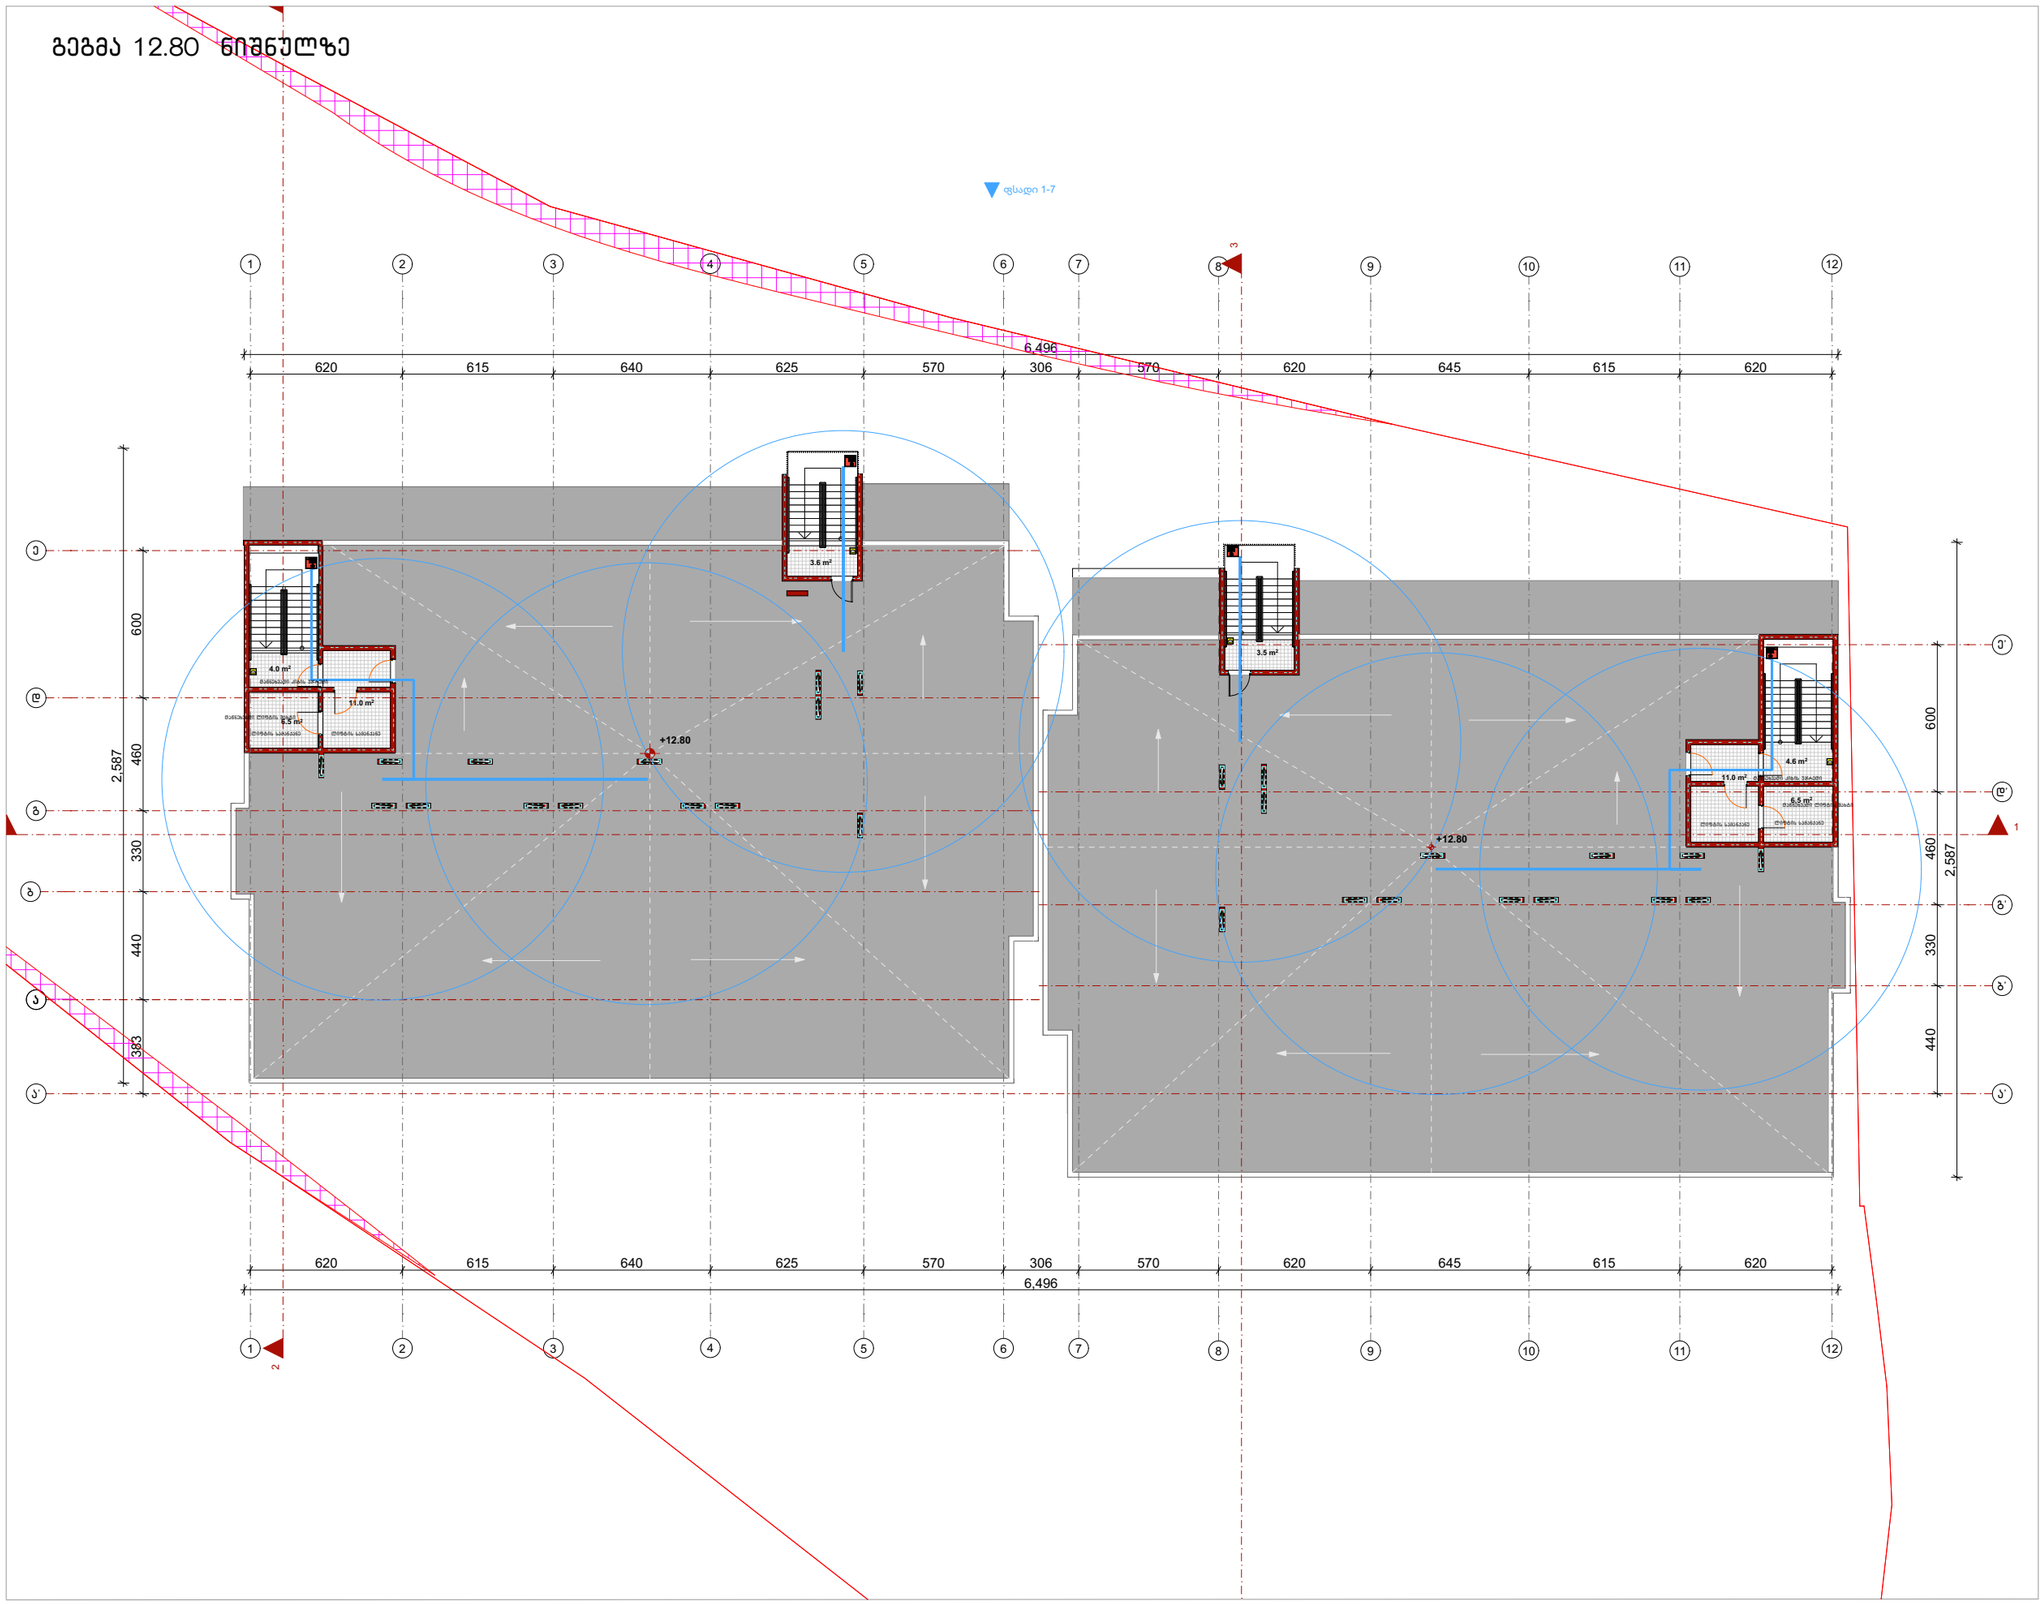

ფორმატი	დაკვეთა №	ფაილის სახელი
A-3	-	-

ექსპლიკაცია

ავტომანქანების	-
სადარბაზო	50.7
კომერციული	-
საცხოვრებელი	-
საზოგადოებრივი	-
დამხმარე	-

შენიშვნები

ზომები მოცემული სანტიმეტრებში

ნიშნულები მოცემულია მეტრებში

დამკვეთი:

ქ. თბილისში წინანდარის ქუჩის 83-ის მიმდებარედ მდებარე მიწის ნაკვეთზე

(ს.კ 01.18.01.003.152) მრავალბინიანი საცხოვრებელი სახლის არქიტექტურული პროექტი

არქიტექტურა

თანამდებობა	გვარი / ხელმოწერა
მთ. არქიტექტორი	ი. მირცხულავა

ნახაზი

მასშტაბი	თარიღი 15/10/2021
სტადია	ფურცლები / ფურცელი
პროექტი	