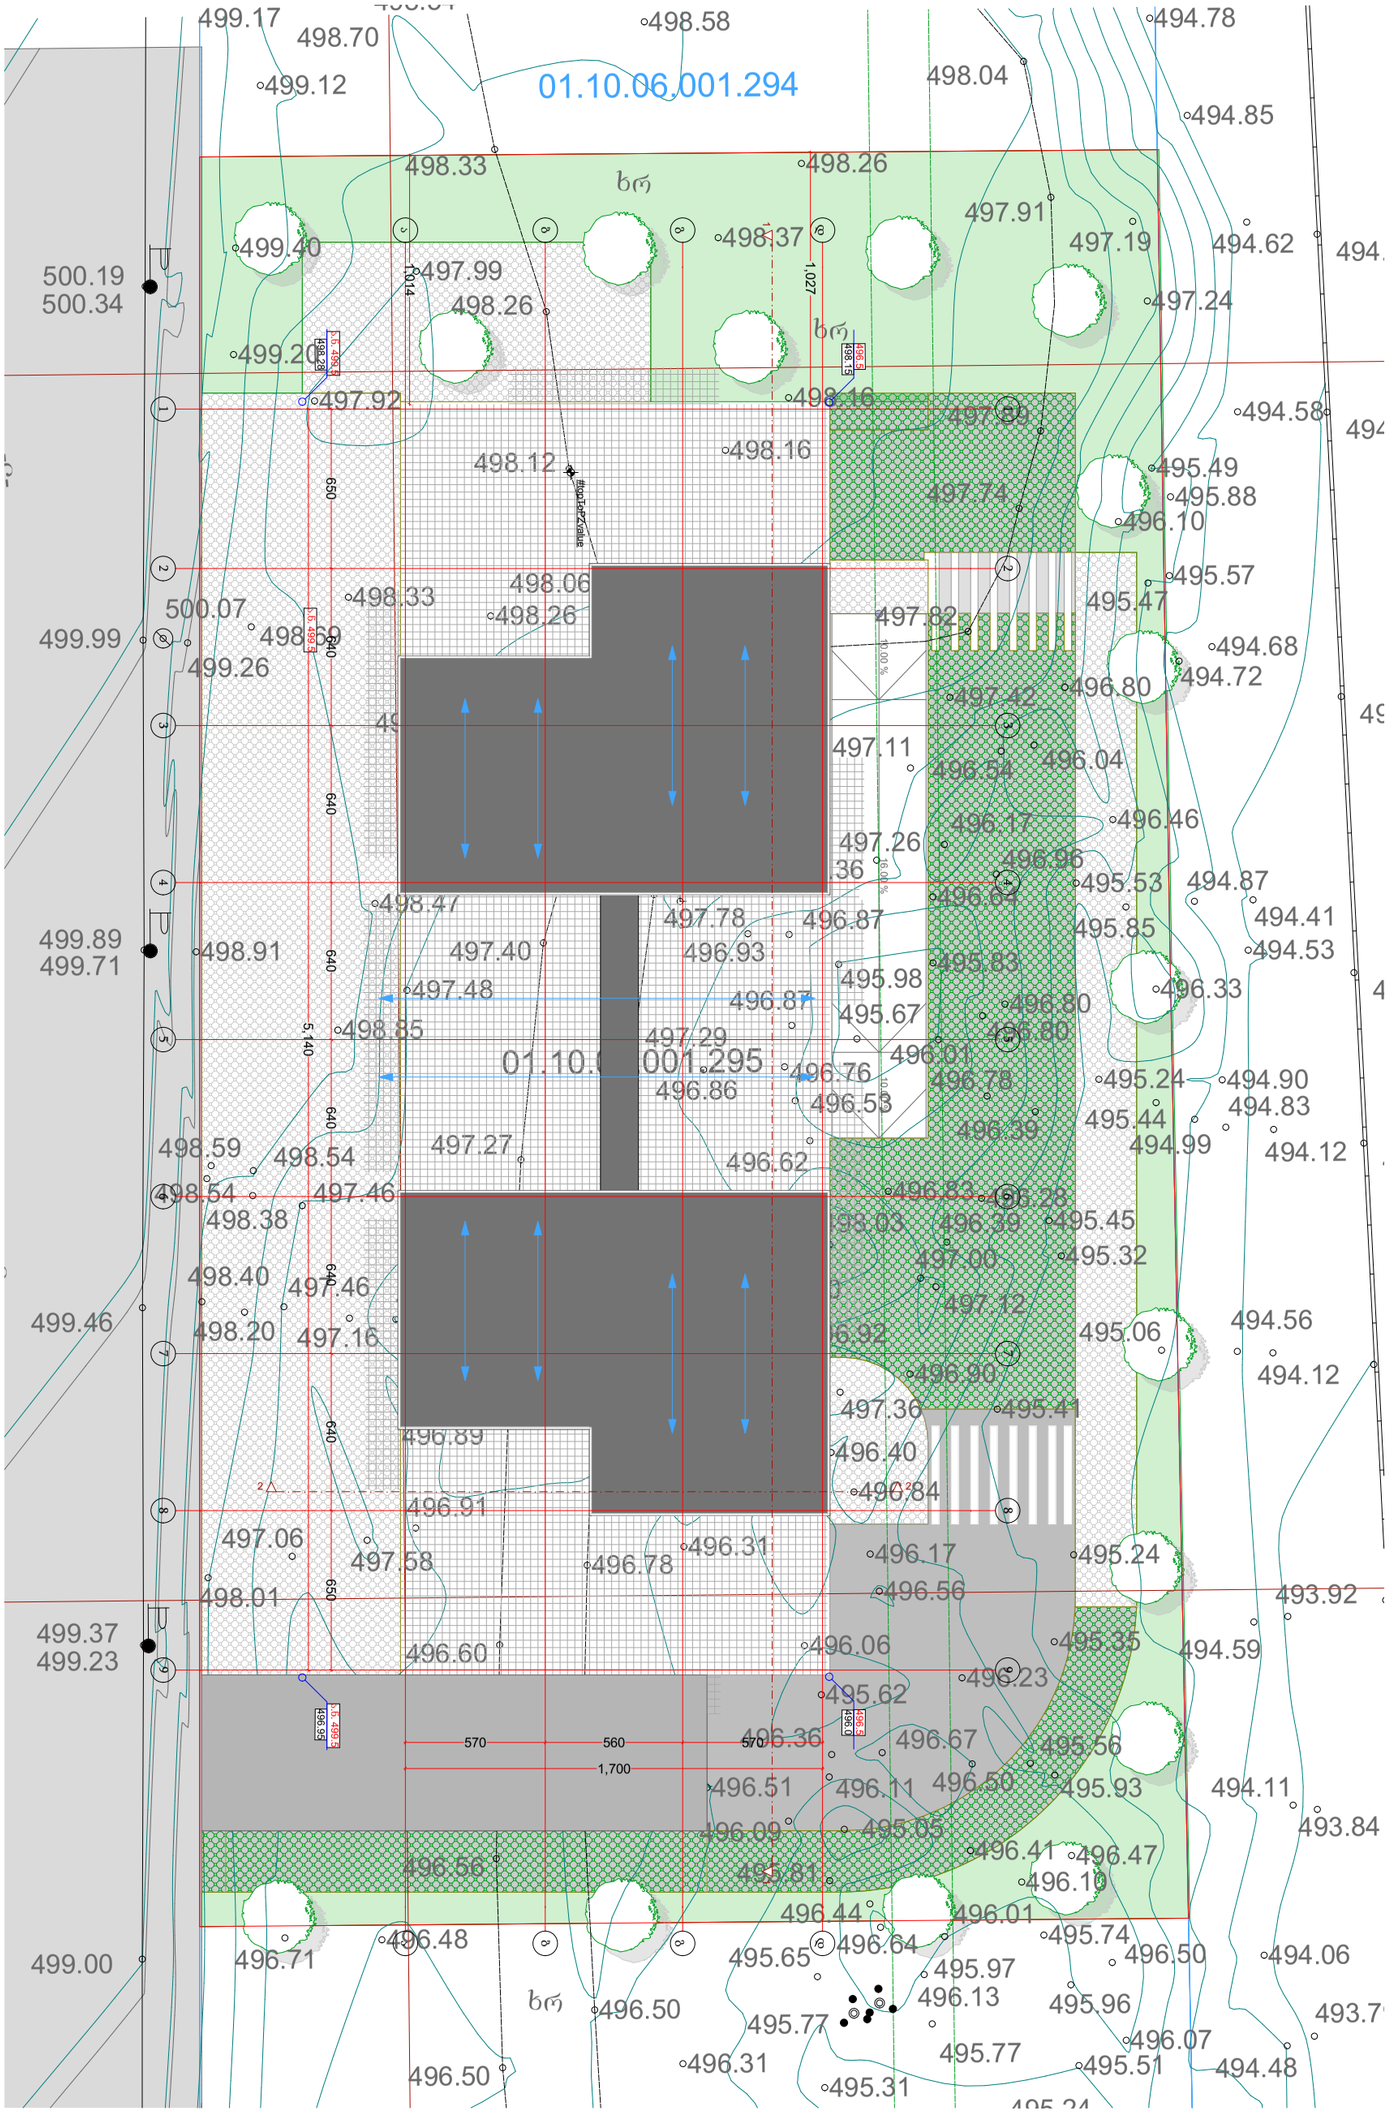
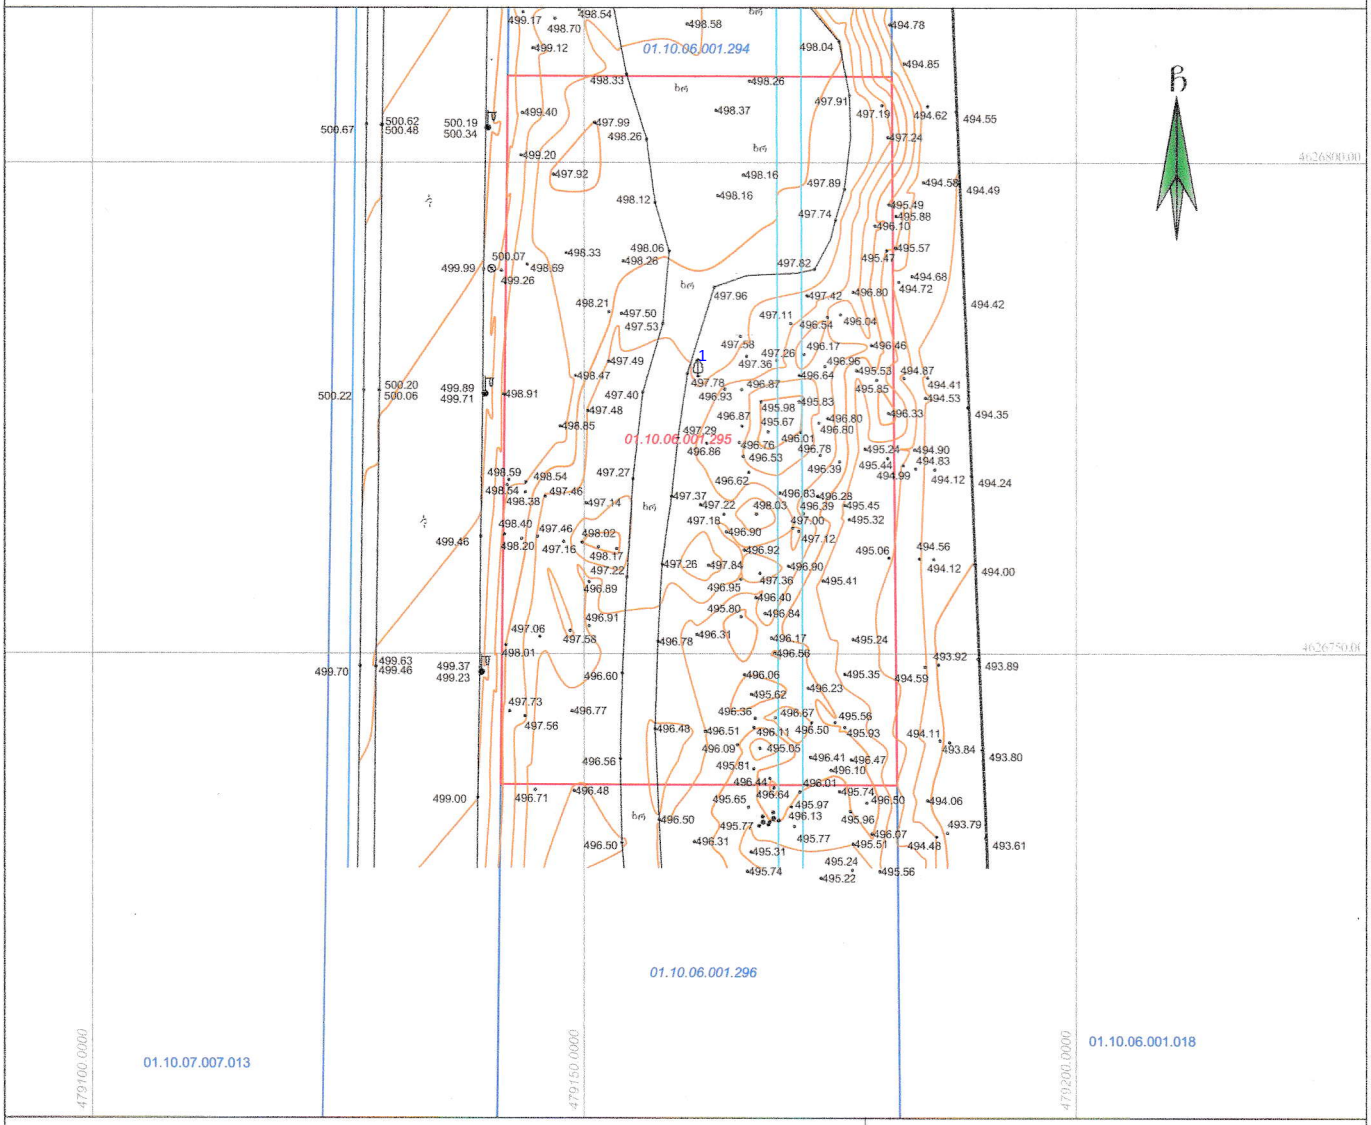

01.10.06.001.294
01.10.06.001.295
499.17
498.70
498.58
494.78
499.12
498.04
494.85
498.33
498.26
497.91
499.40
498.37
497.19
494.62
500.19
500.34
497.99
497.24
498.26
499.20
497.92
498.16
497.88
494.58
498.12
498.16
495.49
497.74
495.88
496.10
498.06
498.33
498.26
495.57
500.07
497.82
495.47
499.99
499.26
494.68
494.72
496.80
497.42
497.11
496.54
496.04
496.17
496.46
497.26
496.96
495.53
494.87
498.47
497.78
496.87
494.41
499.89
499.71
498.91
497.40
496.93
495.85
494.53
497.48
496.87
495.98
495.83
496.33
498.85
497.29
495.67
496.80
496.01
496.76
496.86
496.78
495.24
494.90
496.53
494.83
498.59
498.54
497.27
496.62
495.44
494.99
494.12
498.54
497.46
496.83
496.28
498.38
496.39
495.45
497.00
495.32
498.40
497.46
497.12
499.46
498.20
497.16
495.06
494.56
496.90
494.12
497.36
495.41
496.89
496.40
496.84
496.91
497.06
497.58
496.78
496.31
496.17
495.24
498.01
496.56
493.92
499.37
499.23
496.60
496.06
495.35
494.59
496.23
495.62
570
560
570
1,700
496.36
496.67
495.56
496.51
496.11
496.50
495.93
494.11
496.09
495.05
493.84
496.41
496.47
496.56
495.81
496.10
496.44
496.01
499.00
496.71
496.48
495.65
496.64
495.74
496.50
494.06
495.97
496.13
496.50
495.96
493.7
495.77
496.07
496.31
495.77
495.51
494.48
496.50
495.31
650
640
640
640
640
650
5,140
1,027
1,014
#topTopCable
ხრ
ხრ
ხრ
ხრ
P
P
P
P
1
2
3
4
5
6
7
8
9
10
11
12
13
14
15
16
17
18
19
20
21
22
23
24
25
26
27
28
29
30
31
32
33
34
35
36
10.00 %
16.00 %
10.00 %
10.00 %
10

L.T.D ALFA

ქალაქი თბილისი, ქუჩა პეტრე იბერი, შესახვევი №13-ის მიმდებარედ (ს/კ: 01.10.06.001.295)
მეს. შპს "აბგრეიდ ჭონსთრაქშენი" (ს/კ 405542024) საკუთრებაში არსებული 2858 კვ.მ. არასასოფლო-სამეურნეო
დანიშნულების მიწის ნაკვეთის და მისი მიმდებარე ტერიტორიის ტოპოგრაფიული

გეგმა



პირობითი აღნიშვნები

WGS 1984 -ის კოორდინატთა სისტემის UTM პროექცია

შპს ალფა (ს/ნ 405298574)
alfageo2018@gmail.com tel: 598 65 33 46
ქ.თბილისი, ნუცუბიძის ფერდობი IV მ/რ კორპუსი №4

დირექტორი:	დ. რობაქიძე
ბაზომა:	ლ. ჯამბაზიშვილი
დახაზა:	ლ. ჯამბაზიშვილი
შეამოწმა:	შპს "აბგრეიდ ჭონსთრაქშენი"
მასშტაბი: 1:500	26.08.2022წ.

შენიშვნა:
რეგისტრირებული მიწის ნაკვეთის საკადასტრო საზღვარი
მომიჯნავედ რეგისტრირებული მიწის ნაკვეთის საკადასტრო საზღვარი
მიწის სამუშაოების შესრულებისას შეტყობინეთ კომუნიკაციის წარმომადგენლებს