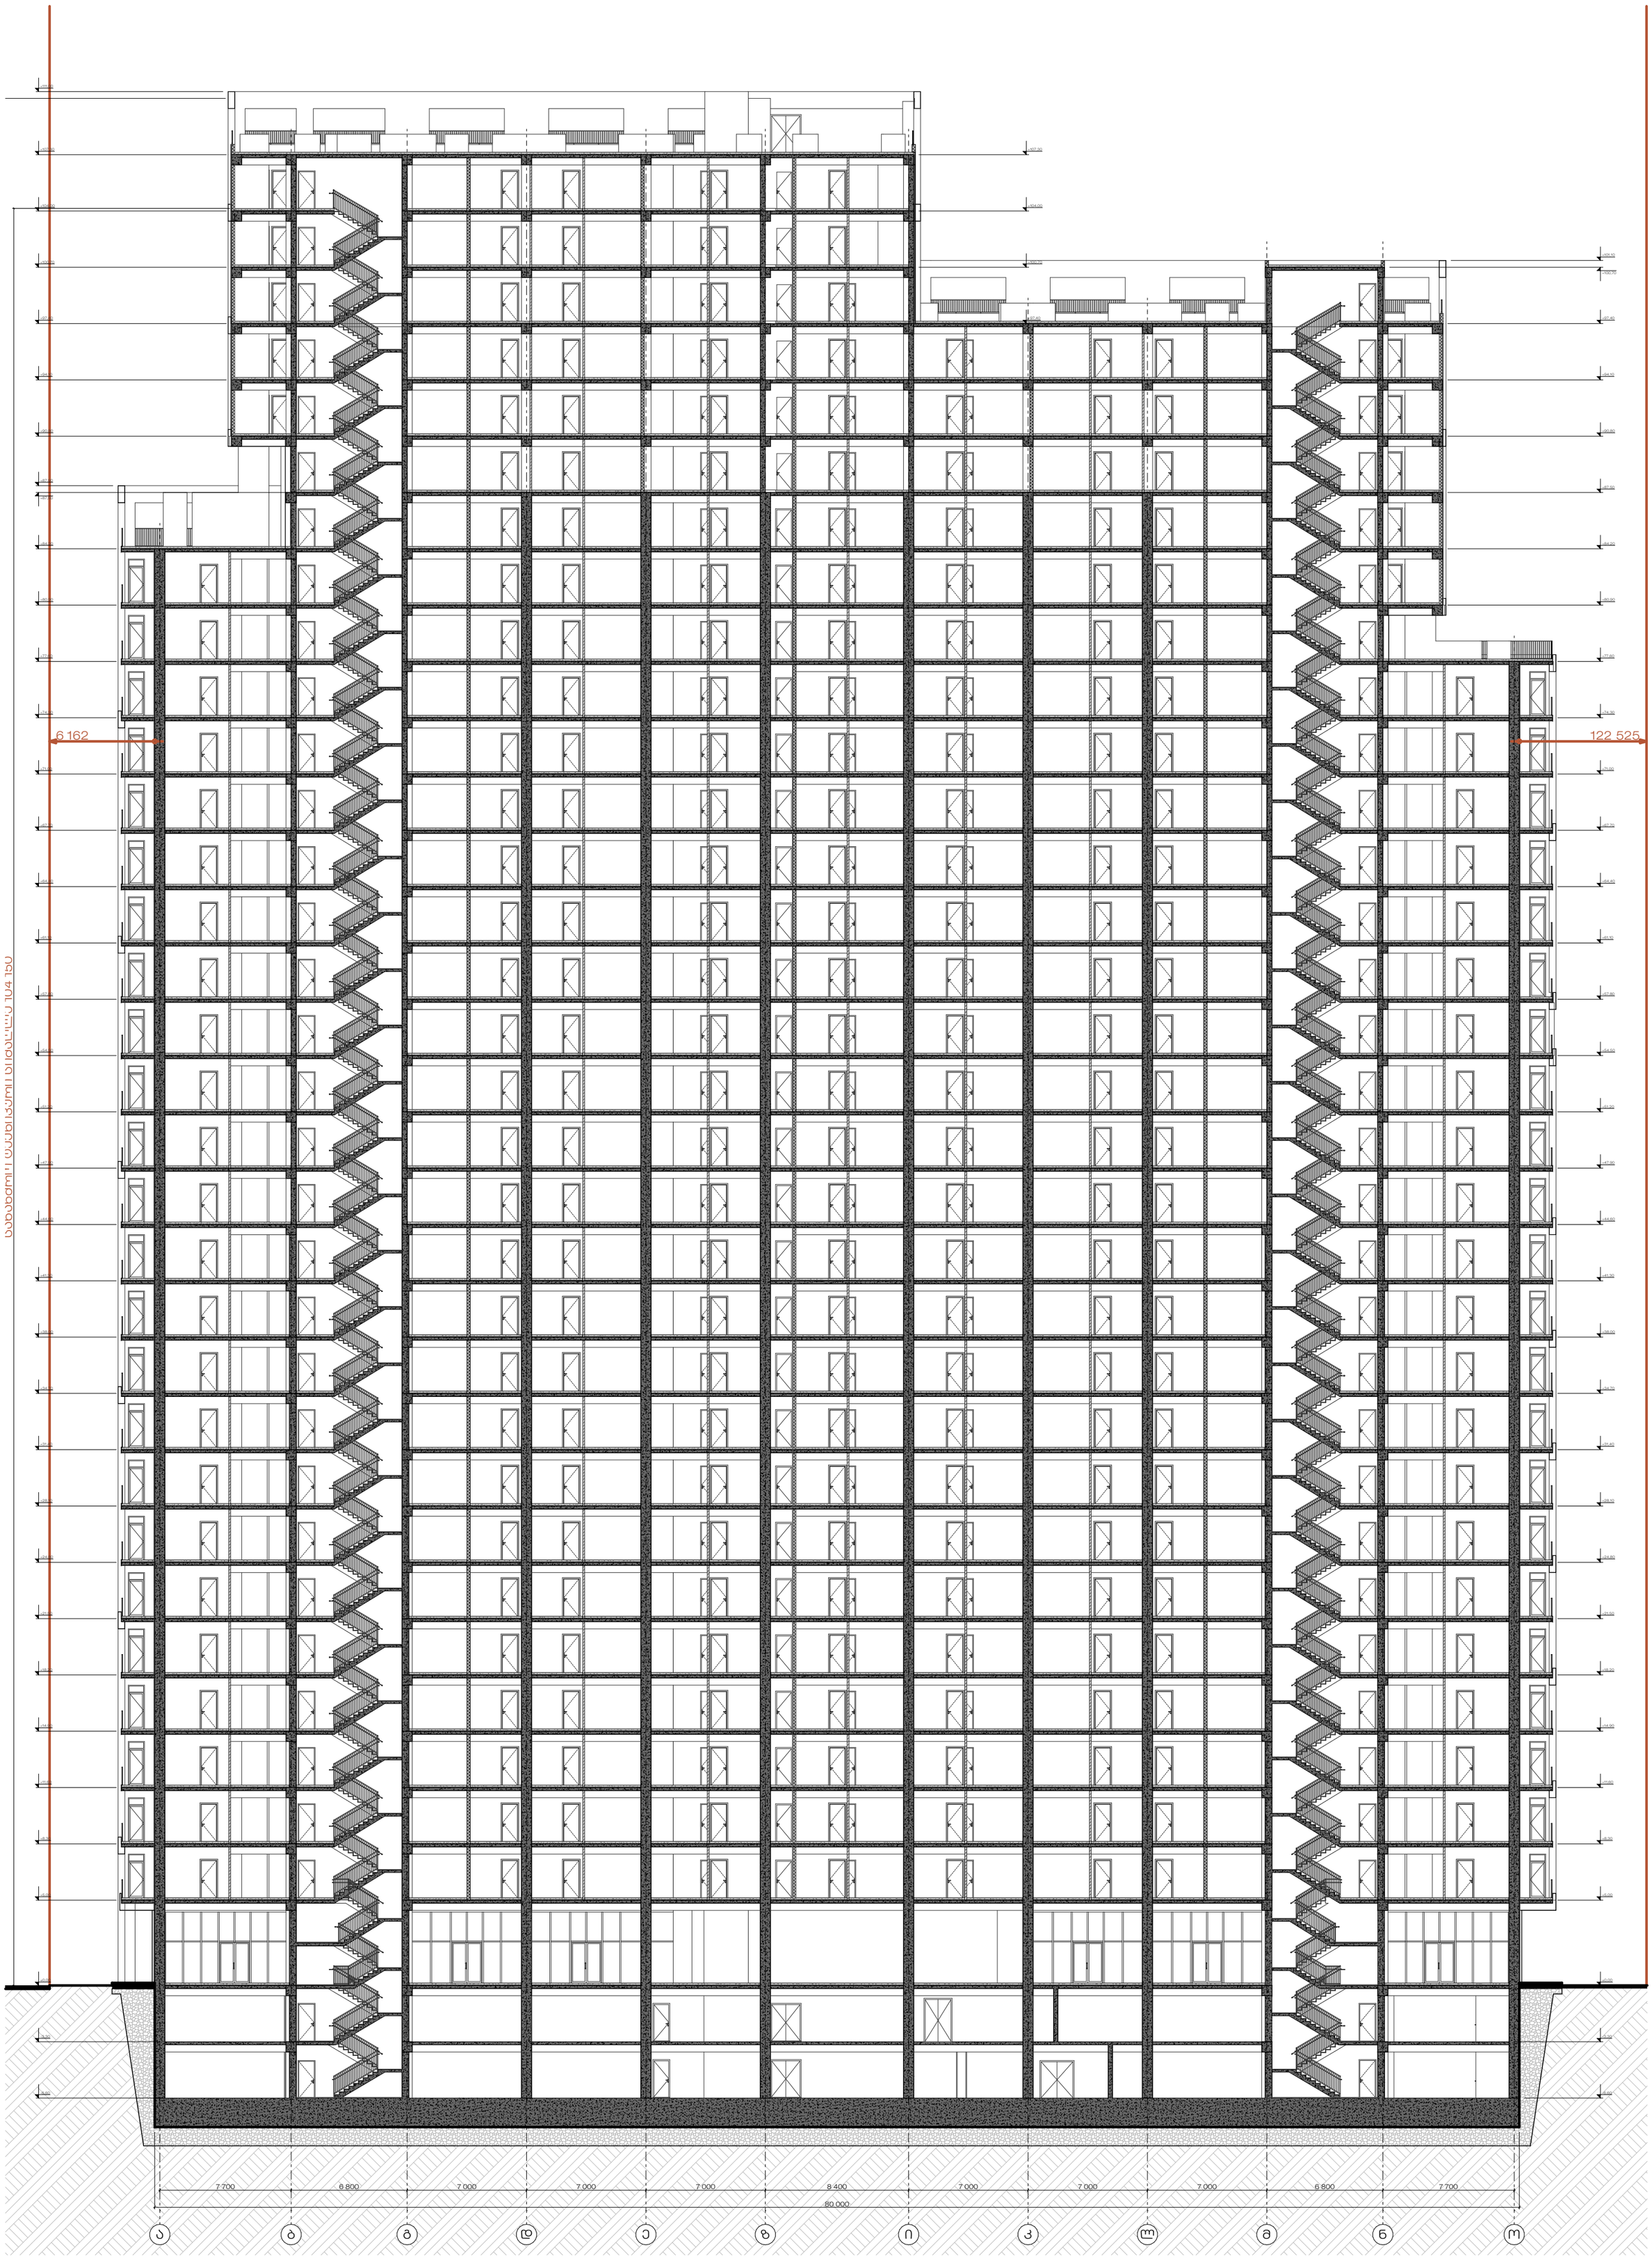

STUDIO 9
architecture
design
construction

Web. studio9.ge
Email. interiordesign@studio9.ge
Mob. +995 599 88 44 80
Adres. 30 Lubliana Str.Tbilisi
მის. თბილისი, ლუბლიანას ქ. N30

საპროექტო ორგანიზაცია :
Company name:

დამკვეთი :
Customer:

შპს "ქეფითალ სითი გრუფ ინვესთ"

პროექტის დასახელება :
Job title:

მრავალფუნქციური კომპლექსი დიდ დიღომში

ობიექტის მისამართი :
Addres:

ქ.თბილისი, დავით აღმაშენებლის ხეივანი #200 01.10.06.005.014

შენიშვნა :
Notes:

1. ნახაზზე ზომები მოცემულია მილიმეტრებში.

2. მშენებლობის პროცესში ნახაზის ნებისმიერი ცვლილება უნდა შეთანხმდეს პროექტის ავტორთან.

3. ფურცლის კორექტირებით ავტომატურად უქმდება წინა ვარიანტი.

შემსრულებლები :
Performers:

თანამდებობა	სახელი,გვარი	ხელმოწერა
დირექტორი	აკაკი ჩხაიძე	
არქ. დირექტორი	მაშუკა ჩხაიძე	
სახ. ხელმძღვ.	ლაშა ღვინიანიძე	
მთ. არქიტექტორი	ლევანი მერმანავილი	
არქიტექტორი	ლუკა გაბიცინაშვილი	
არქიტექტორი	გიორგი სიხარულიძე	
არქიტექტორი	ნინი პატარკაციშვილი	
არქიტექტორი	დავით თინგიშვილი	

ნახაზის დასახელება :
Drawing title:

ჭრილი 1/1

პროექტის სტადია
Drawing stage:

#Project Status

თარიღი : Date:	10.10.2025	2025
ფურცელი Index	ფურც. რაოდენობა Pages	ფორმატი Format
220	228	A2
მასშტაბი : Drawing Scale	1:250	

#Site ID



#Site ID

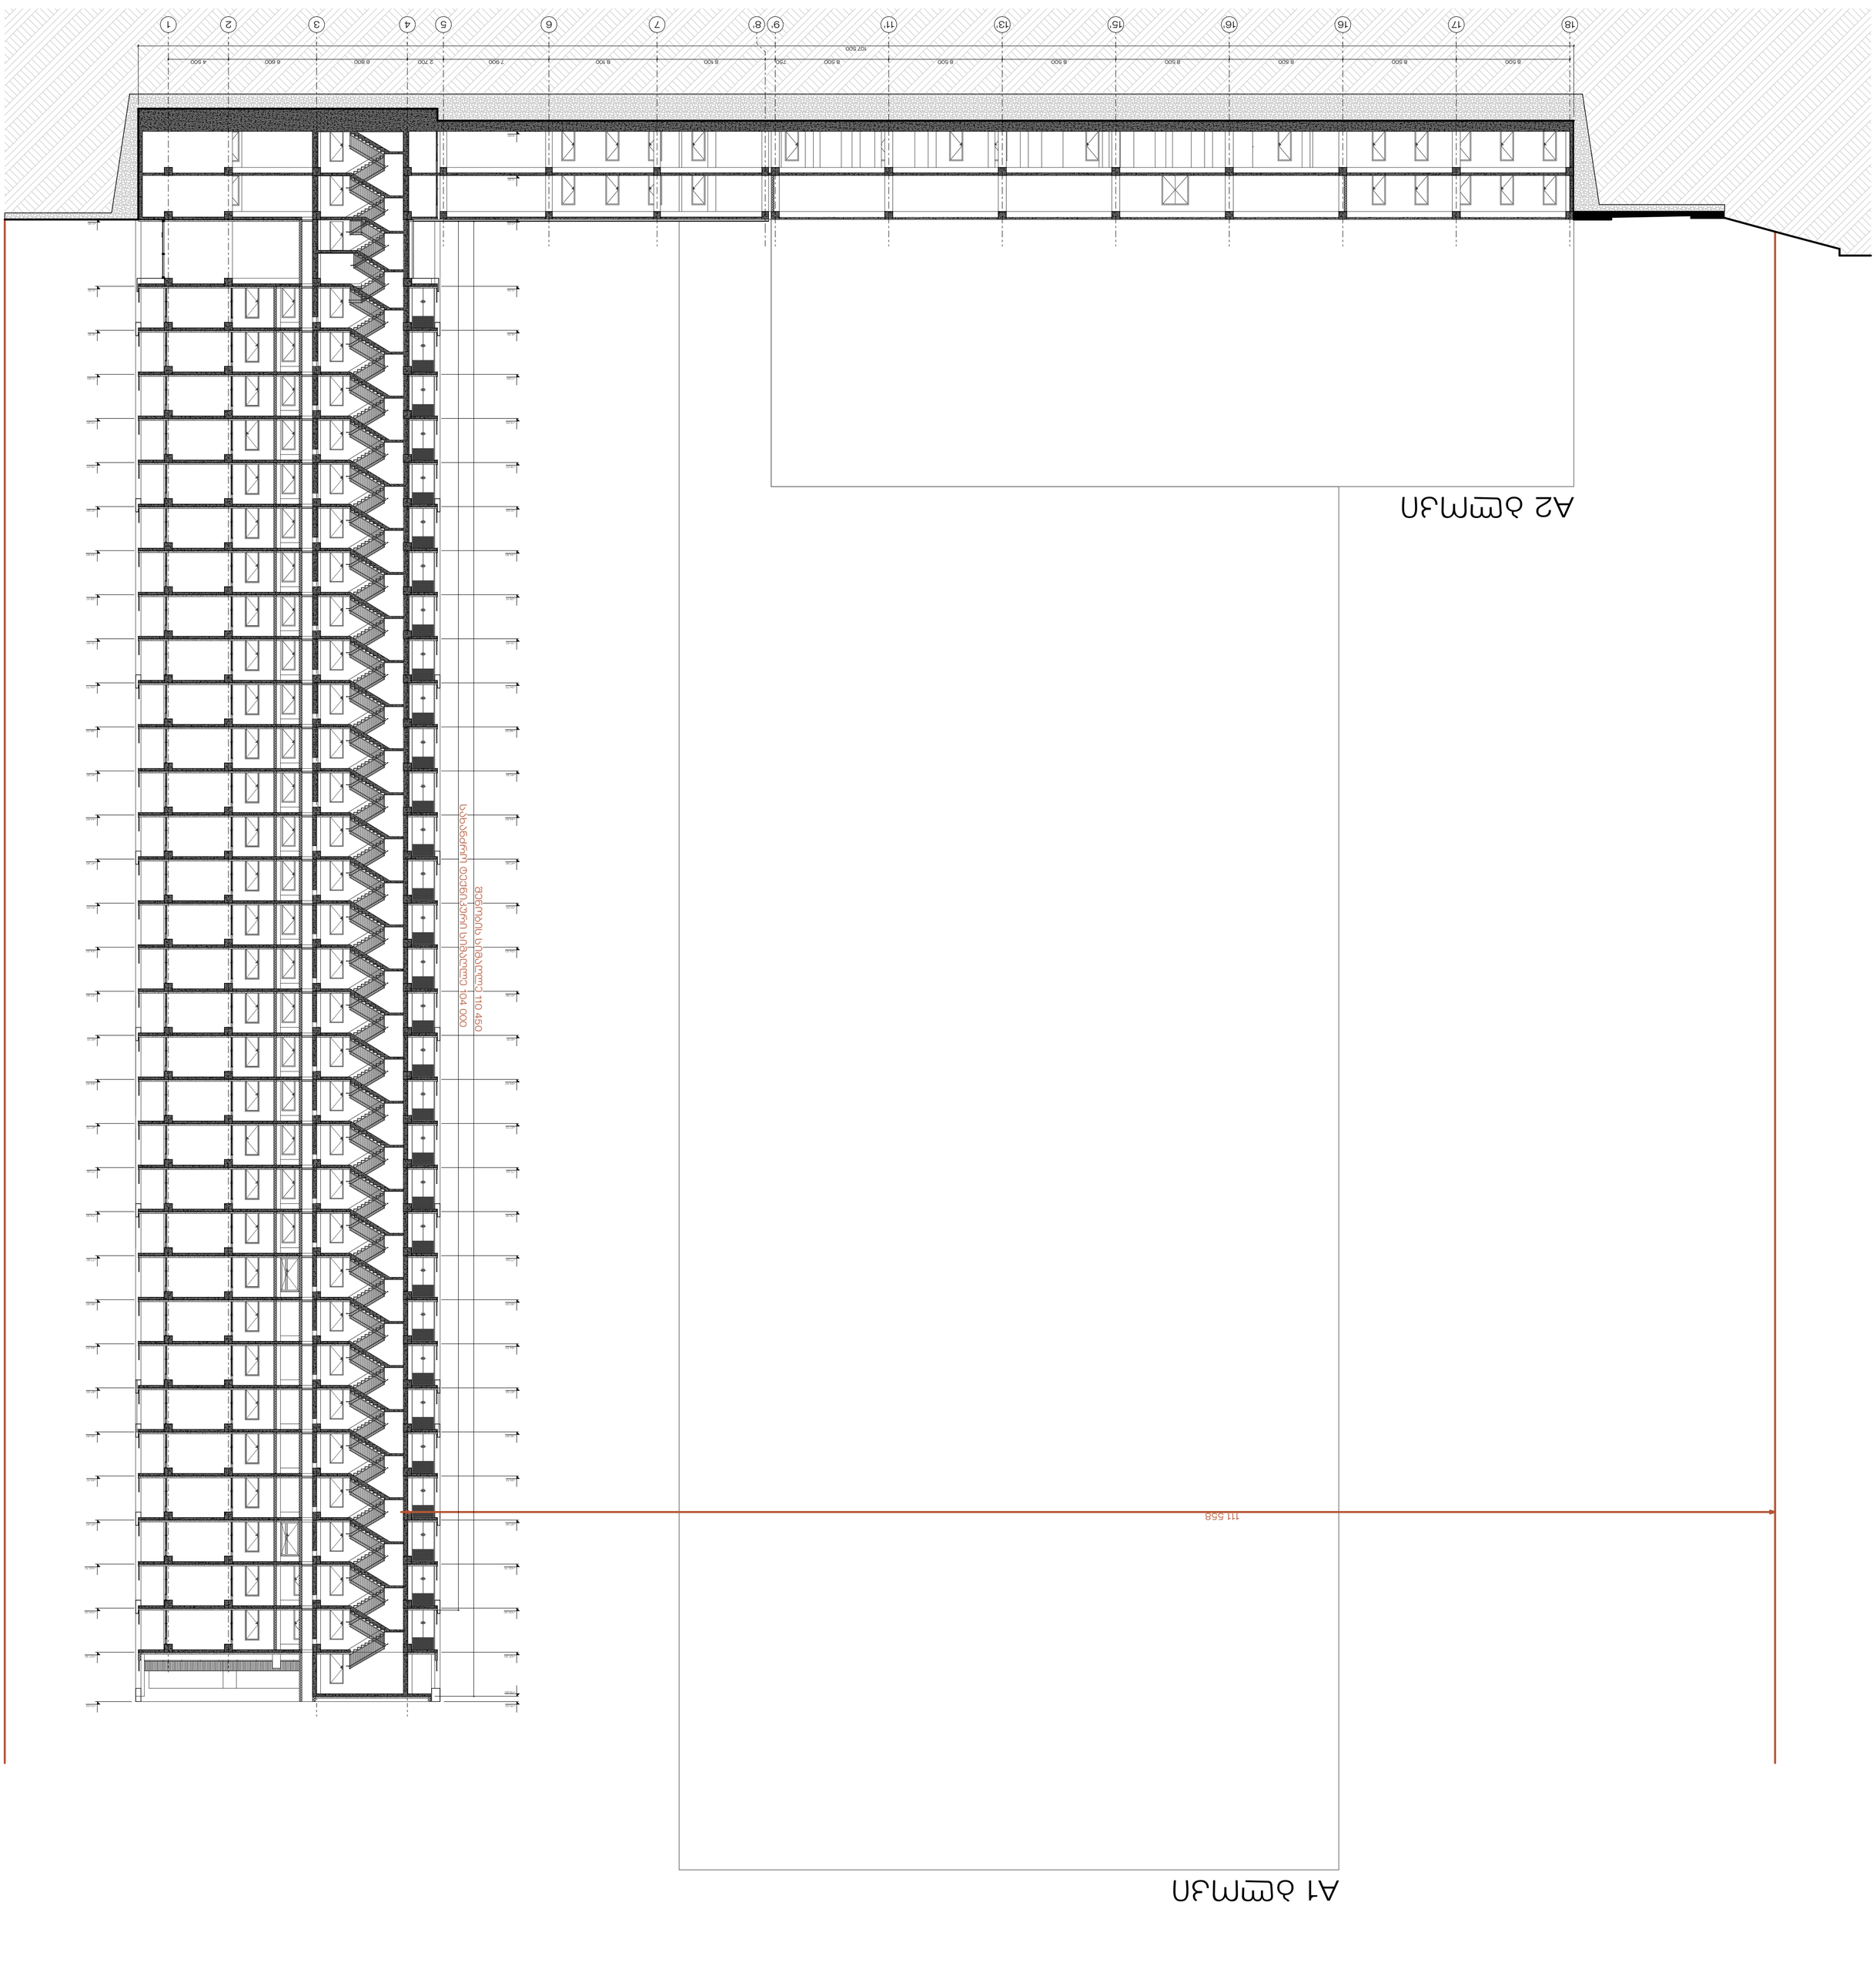

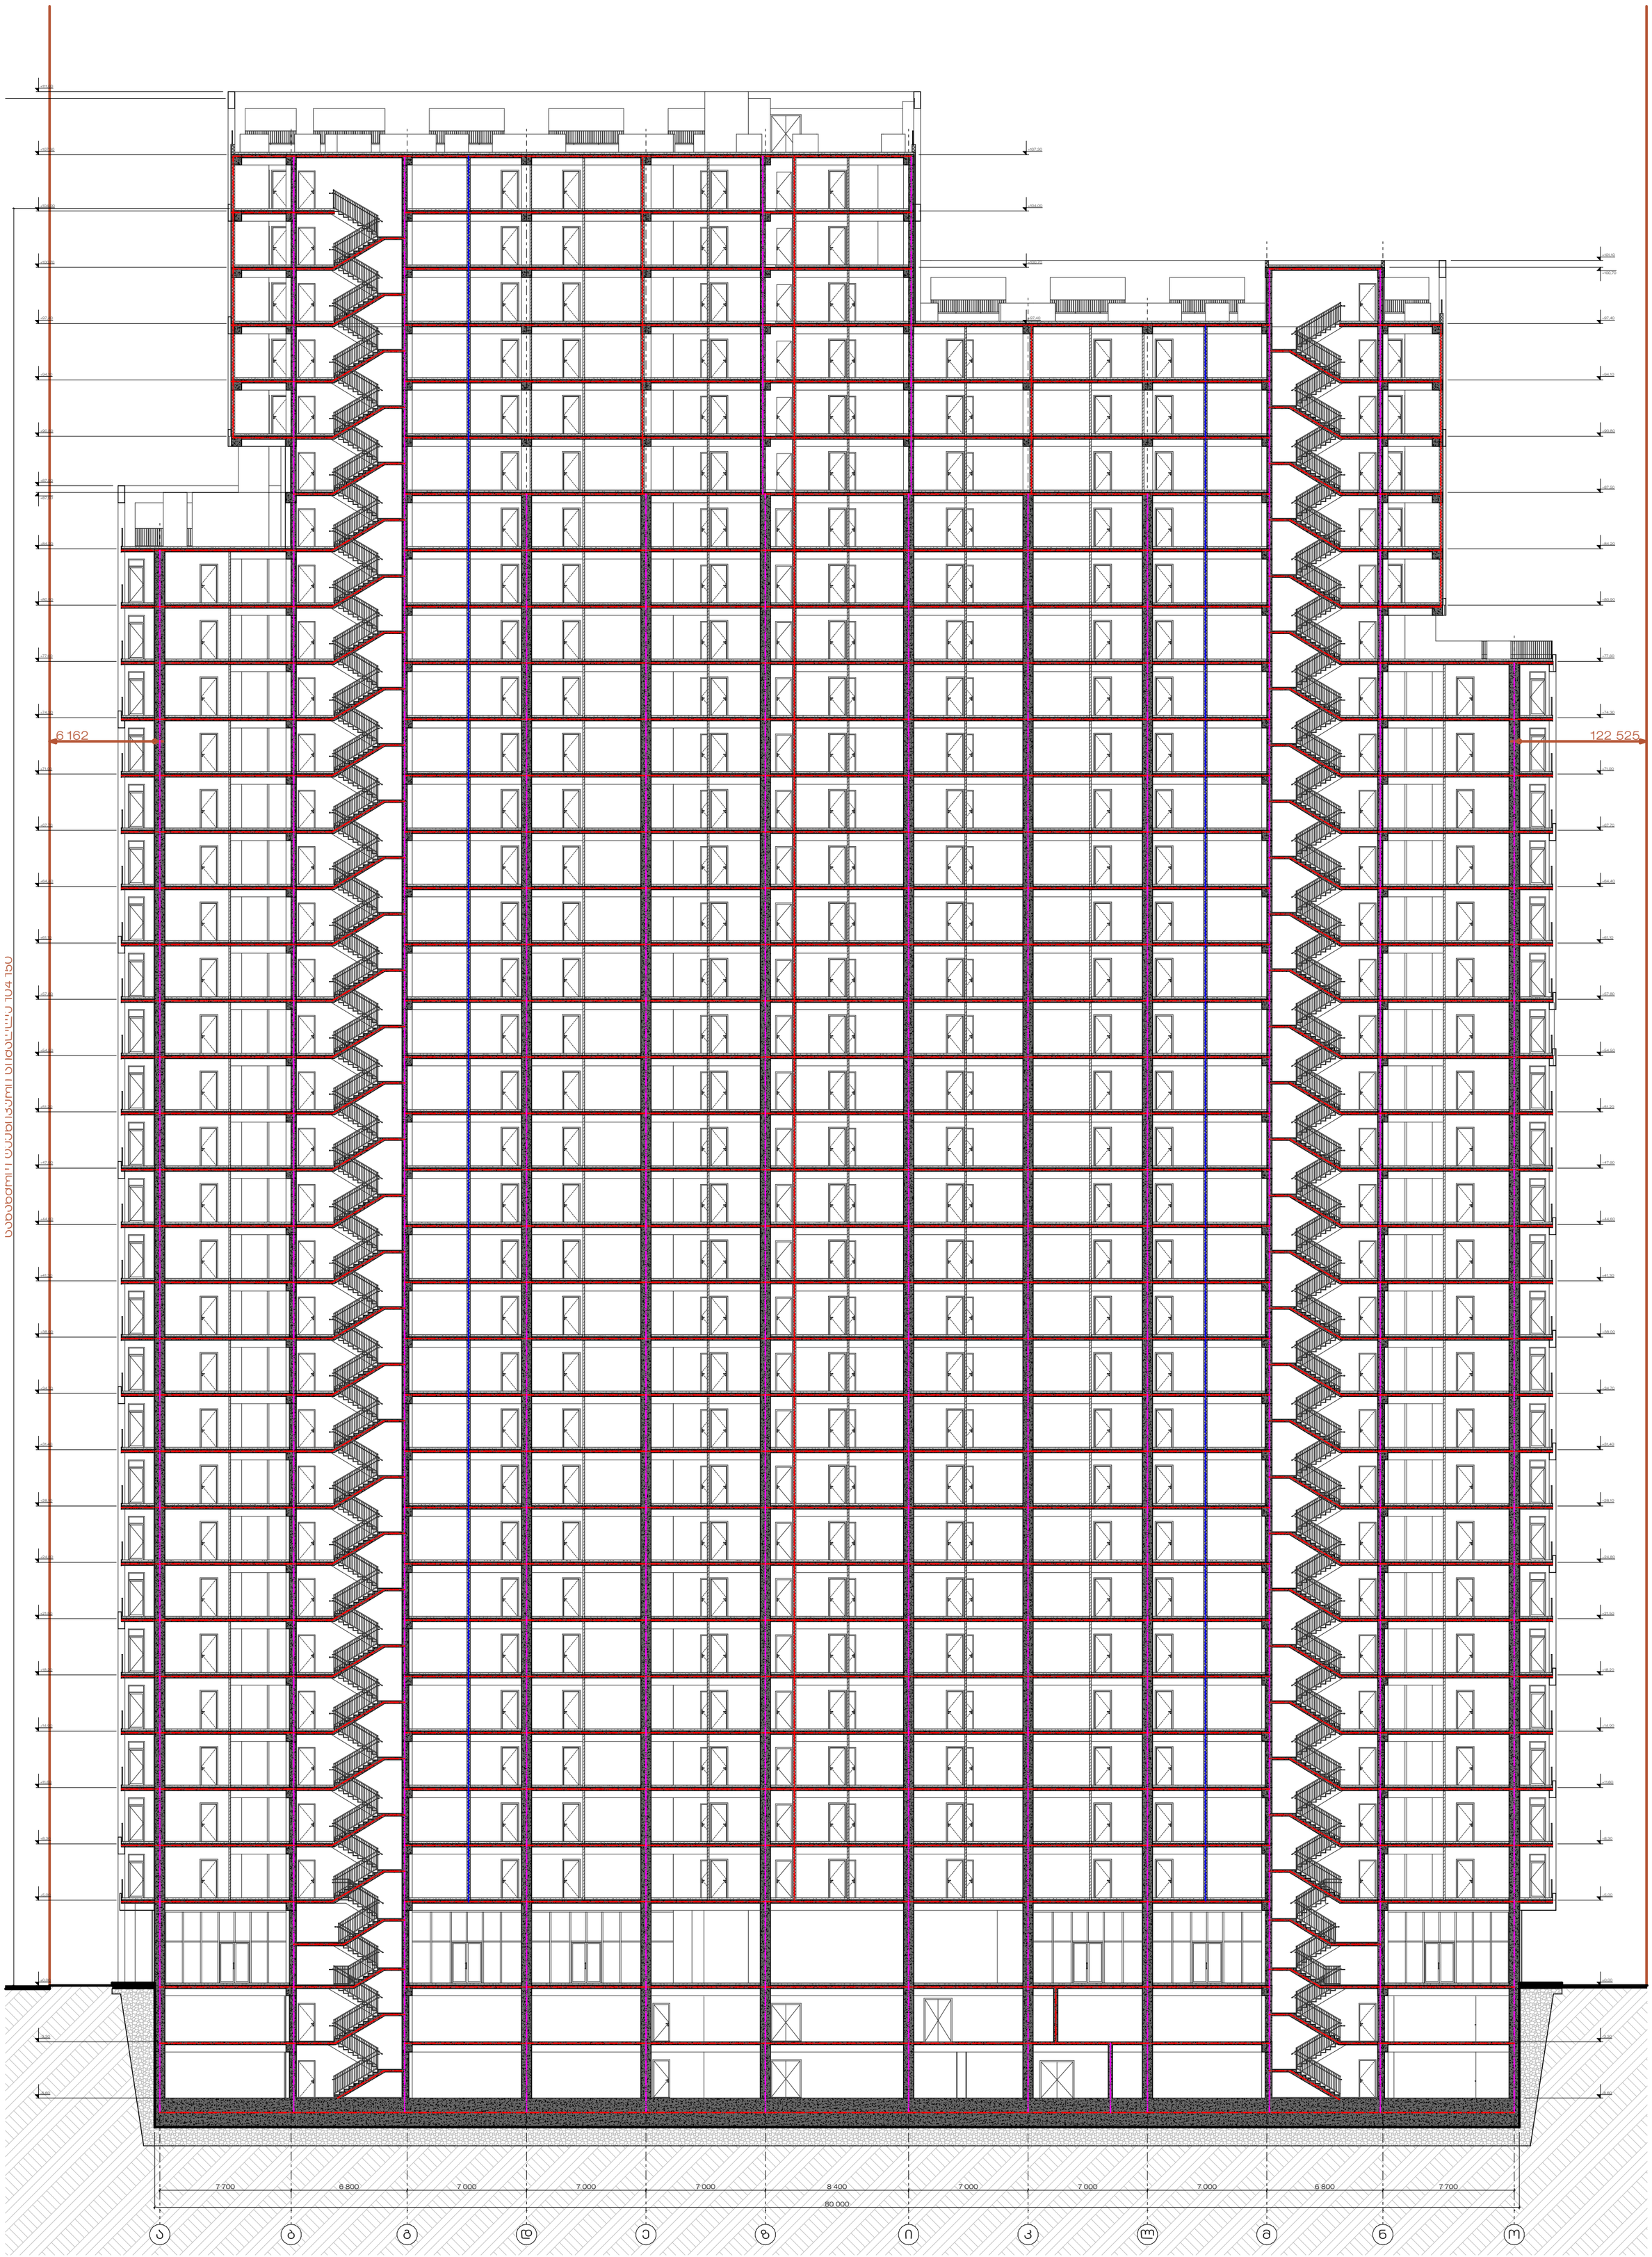

STUDIO 9 architecture design construction	საპროექტო ორგანიზაცია : Company name:	დამკვეთი : Customer:	პროექტის დასახელება : Job title:	შენიშვნა : Notes:	შემსრულებლები : Performers:	ნახაზის დასახელება : Drawing title:	პროექტის სტადია Drawing stage: #Project Status
	Web. studio9.ge Email. interiordesign@studio9.ge Mob. +995 599 88 44 80 Adres. 30 Lubliana Str.Tbilisi მის. თბილისი, ლუბლიანას ქ. N30	შპს "ქეფითალ სითი გრუფ ინვესთ"	მრავალფუნქციური კომპლექსი დიდ დიღომში ობიექტის მისამართი : Addres: ქ.თბილისი, დავით აღმაშენებლის ხეივანი #200 01.10.06.005.014	1. ნახაზზე ზომები მოცემულია მილიმეტრებში. 2. მშენებლობის პროცესში ნახაზის ნებისმიერი ცვლილება უნდა შეთანხმდეს პროექტის ავტორთან. 3. ფურცლის კორექტირებით ავტომატურად უქმდება წინა ვარიანტი.	თანამდებობა / სახელი,გვარი / ხელმოწერა დირექტორი — აკაკი ჩხაიძე არქ. დირექტორი — მაშუკა ჩხაიძე სახ. ხელმძღვ. — ლაშა ლეონიანიძე მთ. არქიტექტორი — ლევანი მერკანაშვილი არქიტექტორი — ლუკა გაბიცინაშვილი არქიტექტორი — გიორგი სიხარულიძე არქიტექტორი — ნინი პატარკაციშვილი არქიტექტორი — დავით თინიშვილი	ჭრილი 1/1	თარიღი : Date: 10.10.2025 — 2025 ფურცელი Index 222 — ფურც. რაოდენობა Pages 228 — ფორმატი Format A2 მასშტაბი : Drawing Scale 1:250

#Site ID

A1 ბლოკი

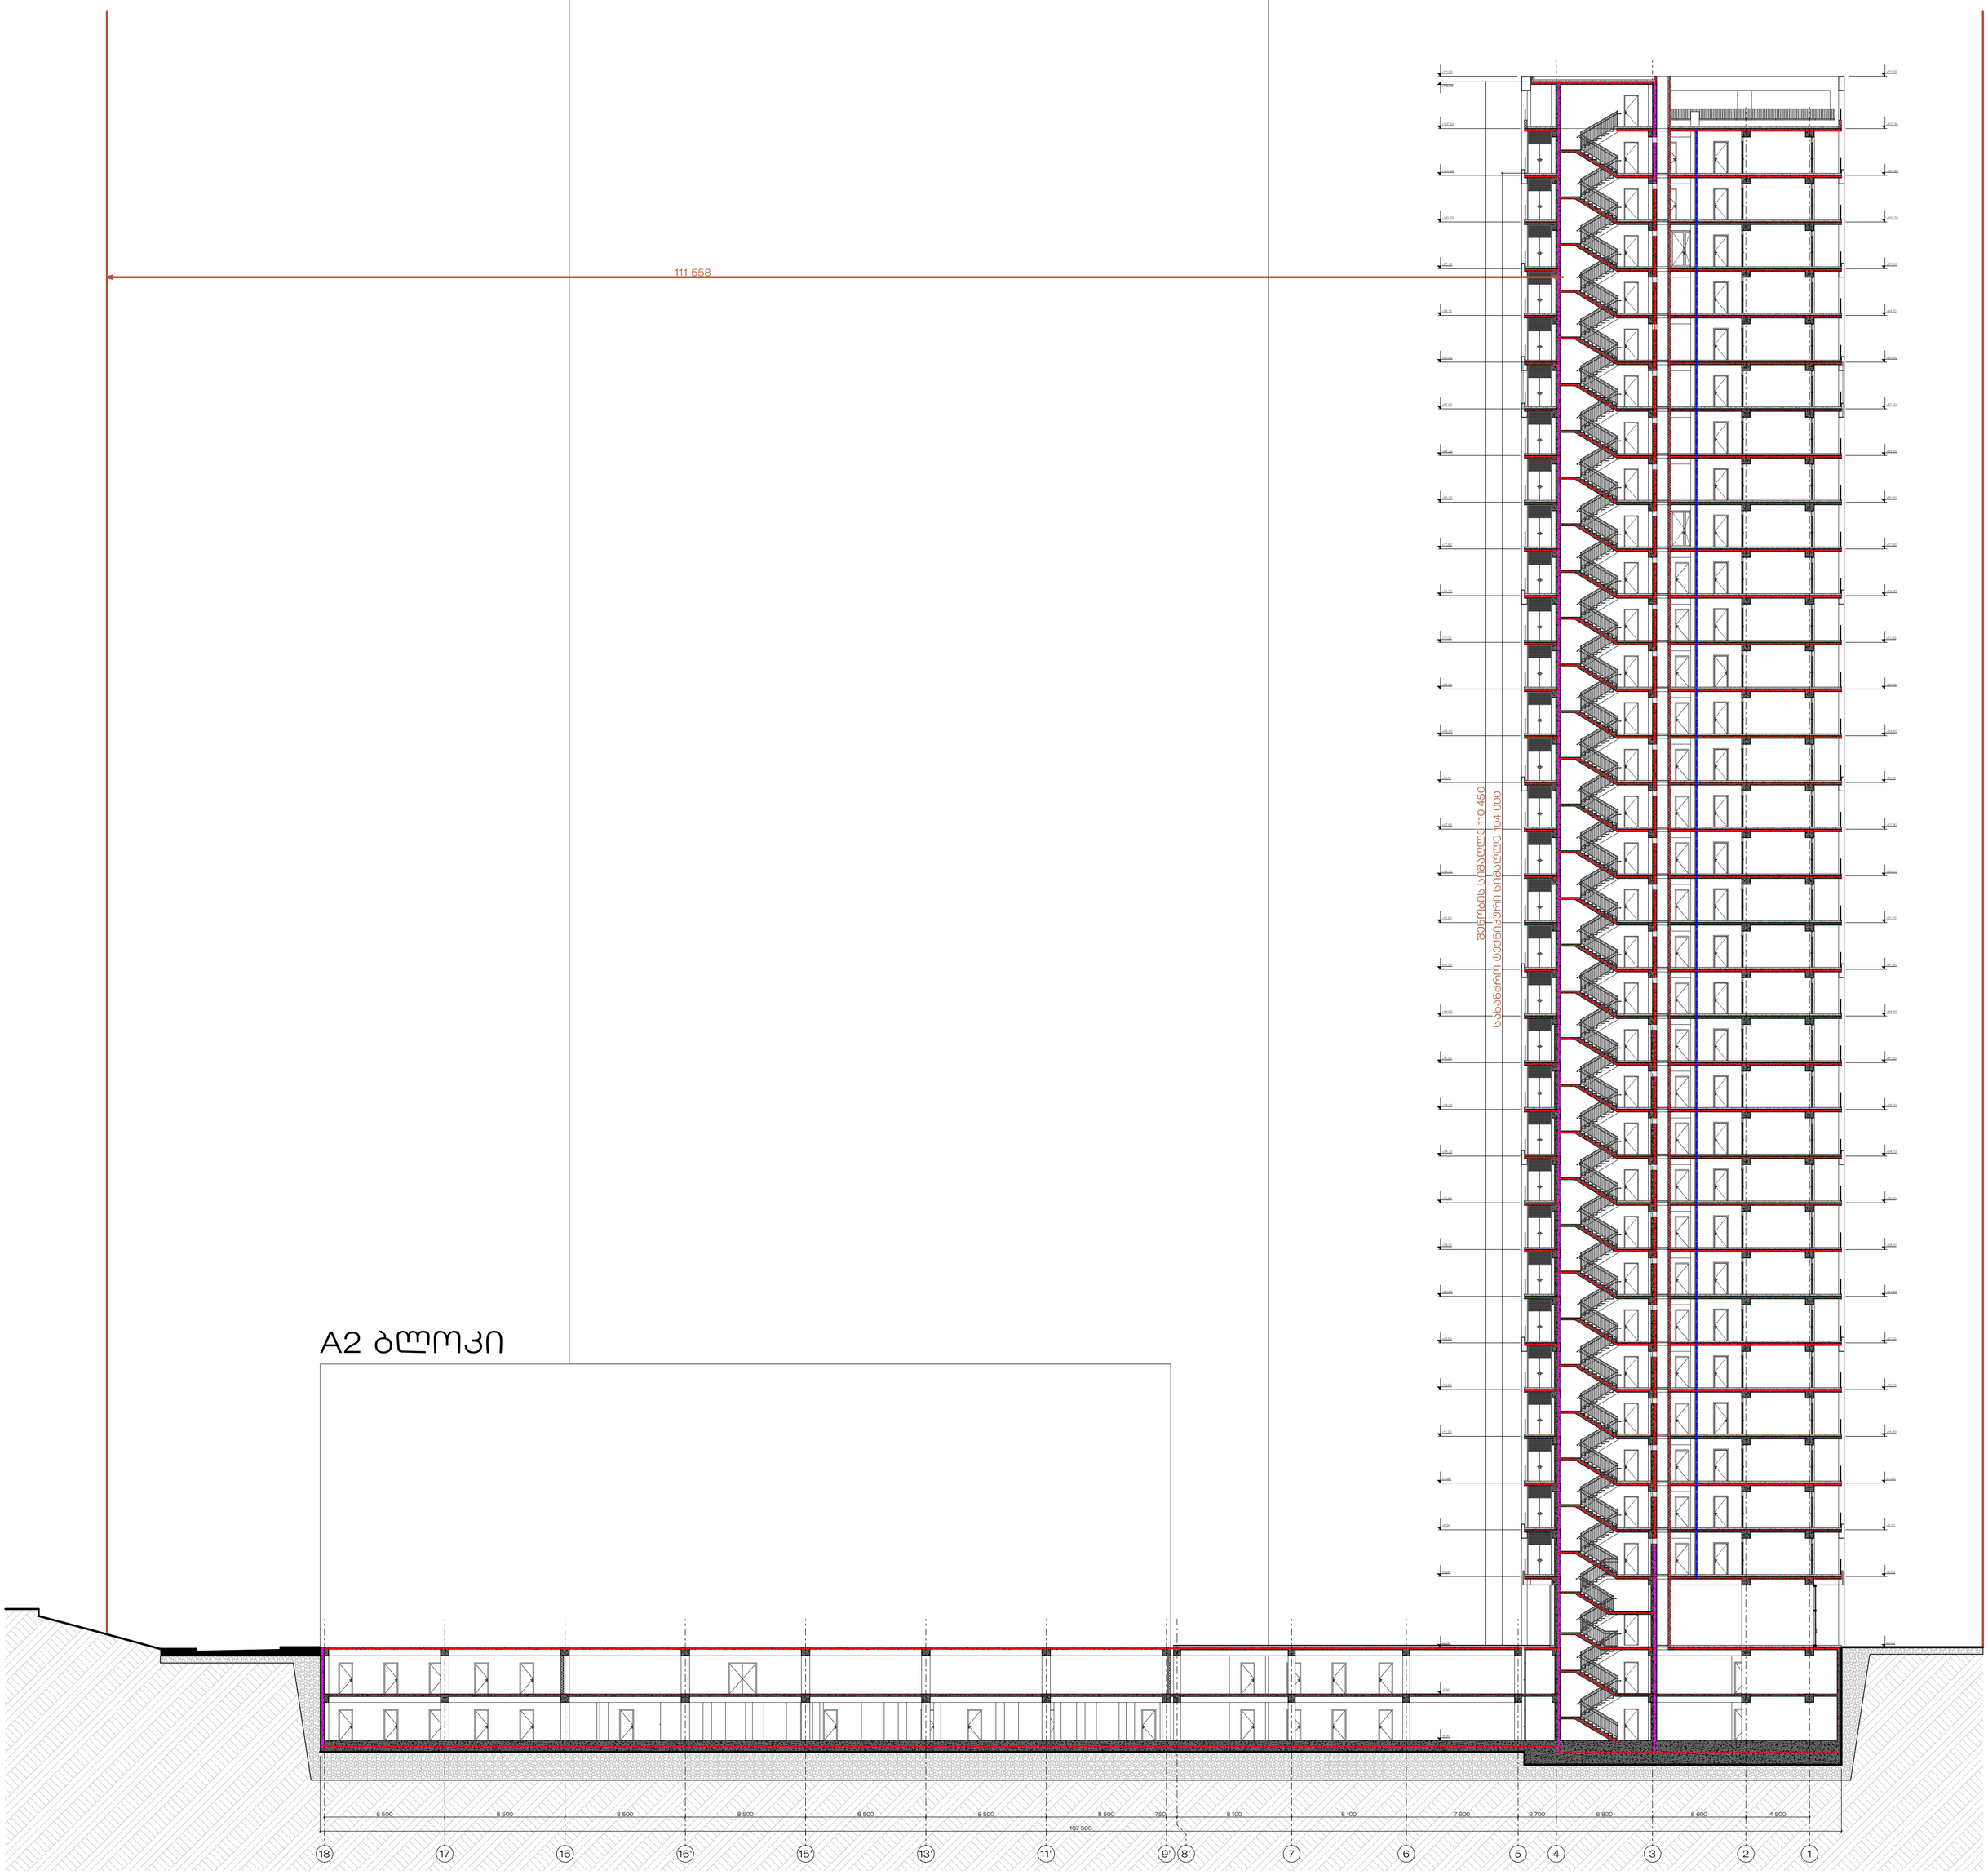

A2 ბლოკი

საპროექტო ორგანიზაცია : Company name:		დამკვეთი : Customer:	პროექტის დასახელება : Job title:	შენიშვნა : Notes:	შემსრულებლები : Performers:		ნახაზის დასახელება : Drawing title:	პროექტის სტადია Drawing stage:	#Project Status
Web. studio9.ge			ობიექტის მისამართი : Address:	2. მშენებლობის პროექტში ნახაზის ნებისმიერი ცვლილება უნდა შეთანხმდეს პროექტის ავტორთან.	დირექტორი	ა.ბაკურ ჩხაიძე			ფურცელი Index 223 გვერდ. რაოდენობა Pages 228 ფორმატი Format A1
Email. interiordesign@studio9.ge			ქ.თბილისი, დავით აღმაშენებლის ხეივანი #200 01.10.06.005.014	3. ფურცლის კორექტირებით ავტომატურად უქმდება წინა ჭარიანი.	არ. დირექტორი	მ.ბაკურ ჩხაიძე			
Mob. +995 599 88 44 80					სან. ხელმძღვ.	ლ.ანა ტურნავიანი			
Adres. 30 Lubliana Str.Tbilisi					მთ. არქიტექტორი	ლ.ანა ბერიძანაშვილი			
მის. თბილისი, ლუბლიანას ქ. N30					არქიტექტორი	ლ.ანა ბერიძანაშვილი			
					არქიტექტორი	გ.ირაკლი სიხარულიძე			
					არქიტექტორი	წ.ნინო პაპარაკაშვილი			
					არქიტექტორი	დ.ავით თოიდემიანი			მასშტაბი : Drawing Scale 1:250

#Site ID