სიმაღლის სქემა

ჭრილი 2-2

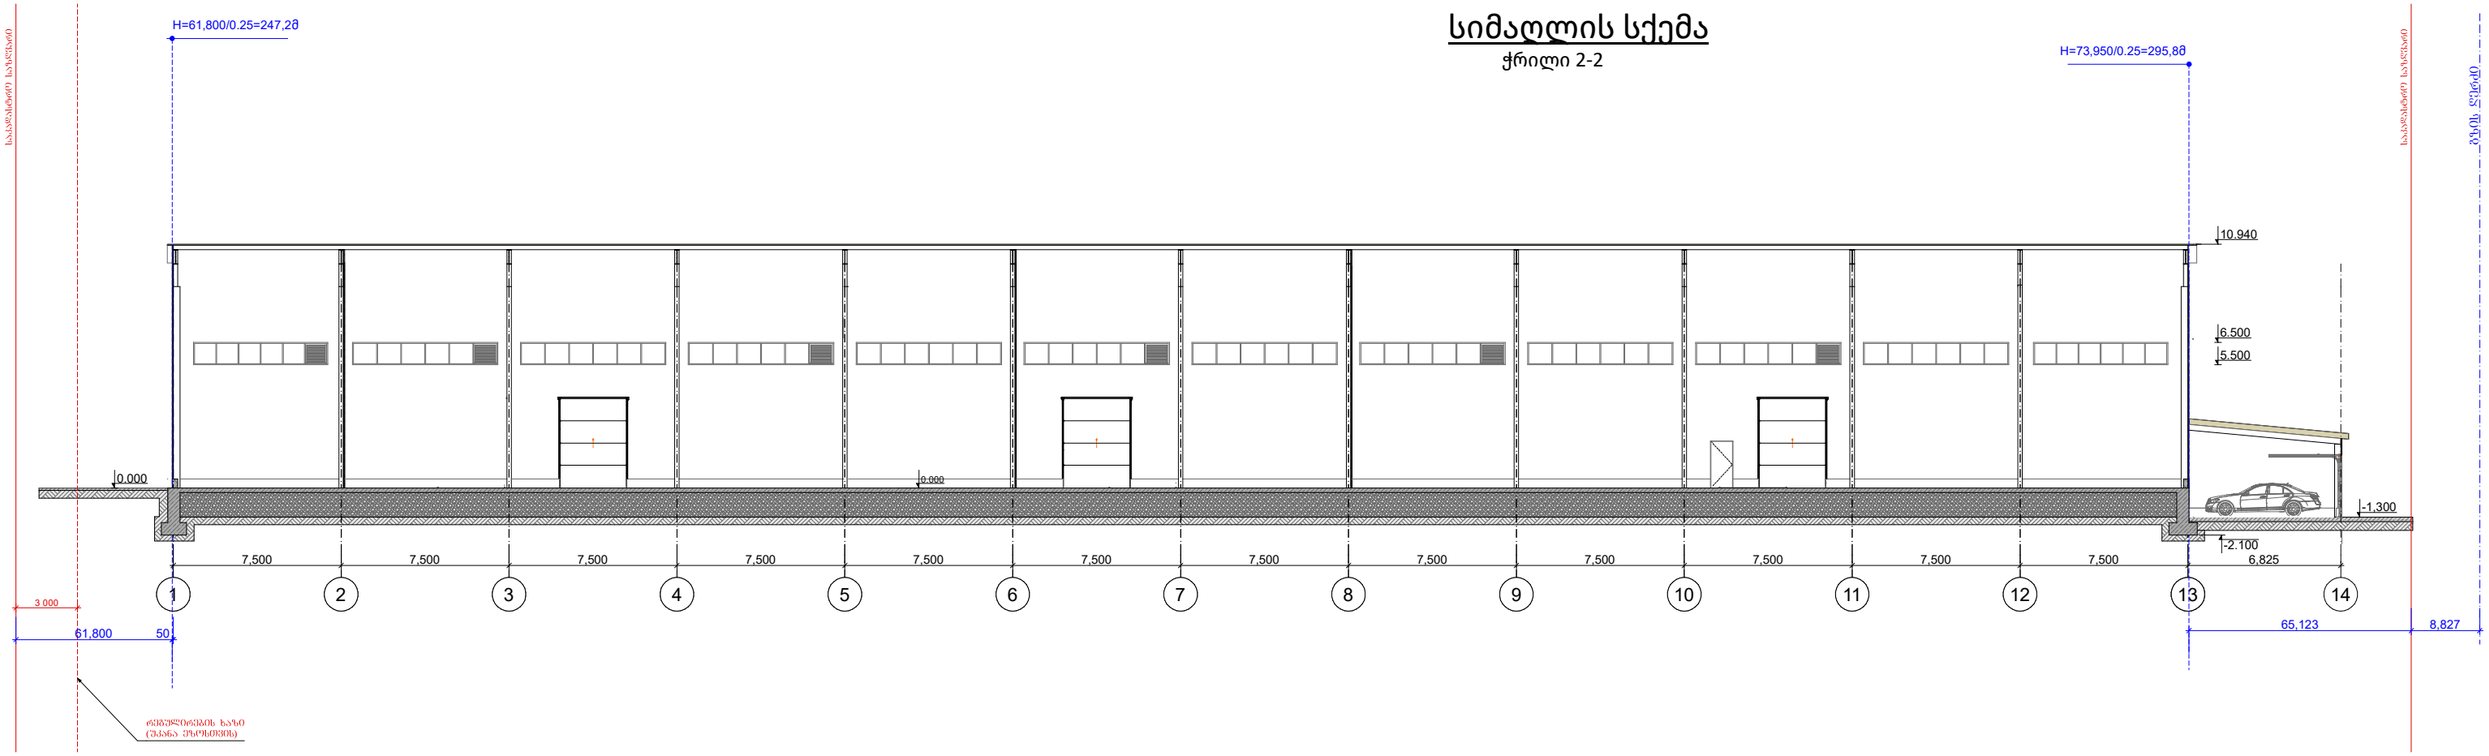

შპს „პროექტი-2006„						ქრუსთავი
შეასრულა		ა. ნოქერი	მესაკუთრე: შპს. ღუგლაძეების ღვინის კომპანია			
			შინაარსი: მინის ტარის საწყობი. კორექტირებული პროექტი.			
			ხუმპალების სქემა	წელი	სტადია	ფურც.
				2025	მ.პ	1

გენგეგმა

სპეციფიკაცია

1. მინის ტარის საწყობი
2. მინის ტარის დასატვირთი პლატფორმა
3. ავტო სადგომი
4. პანდუსი

საპროექტო ნიშნული 0,000 შეესაბამება აბსოლუტურ ნიშნულს 518,0

