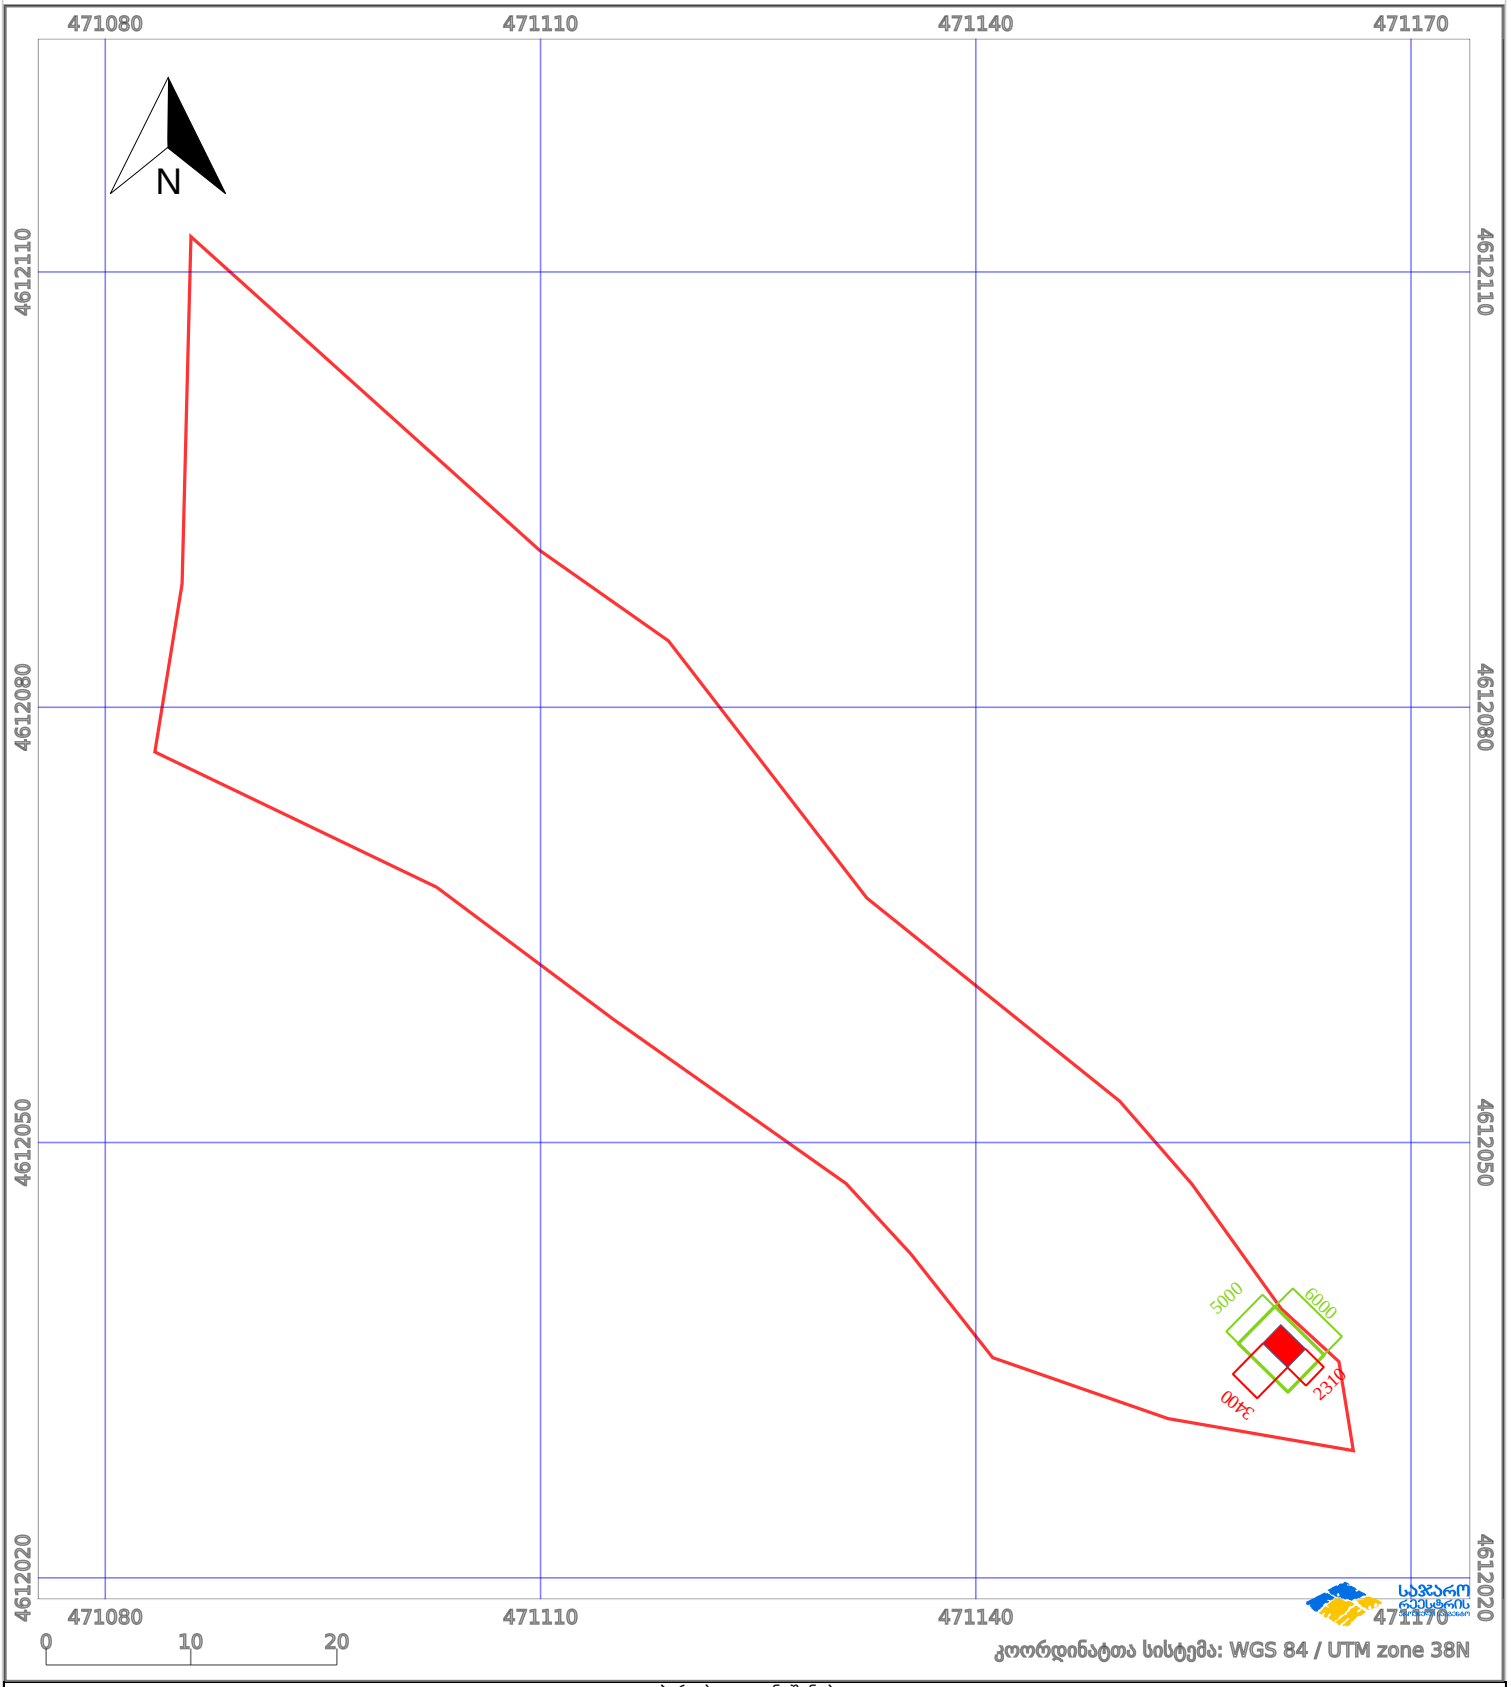

5000
6000
2310
3400
1800
2350
6000*5000*1800 ซม
3400*2310*2350 ซม
10/15/2025

საკადასტრო გეგმა

საჯარო რეესტრის ეროვნული სააგენტო

საკადასტრო კოდი:	**01.81.01.257.006**	ნაკვეთის დანიშნულება:	**არასასოფლო სამეურნეო**
განცხადების ნომერი:	**892024159410**	ფართობი:	**1988 კვ.მ (WGS 84 / UTM zone 38N)**
მომზადების თარიღი:	**13/01/2025**		



პირობითი აღნიშვნები:

ნაკვეთის საზღვარი		მშენებარე ნაგებობა	02/4	აშენებული ნაგებობა		მიწისქვეშა ნაგებობა
ხაზობრივი ნაგებობა		ტყის ფონდი		ვალდებულება		ქარსაფარი ზოლი