

კომპოზიტური პანელები



ცვლილებები

RevID	ChID	Change Name	Date

Company Title

მრავალბინიანი საცხოვრებელი სახლი

მოსაკოვის გამზირი №9დ
თბილისი

ნახაზის დასახელება
ფასადი "1-10" ღერძებში

ნახაზის სტატუსი

შემსრულებელი Date

შემოწმება Date

მასშტაბი
1:200

ნახაზის № ცვლილების №
A.05.1

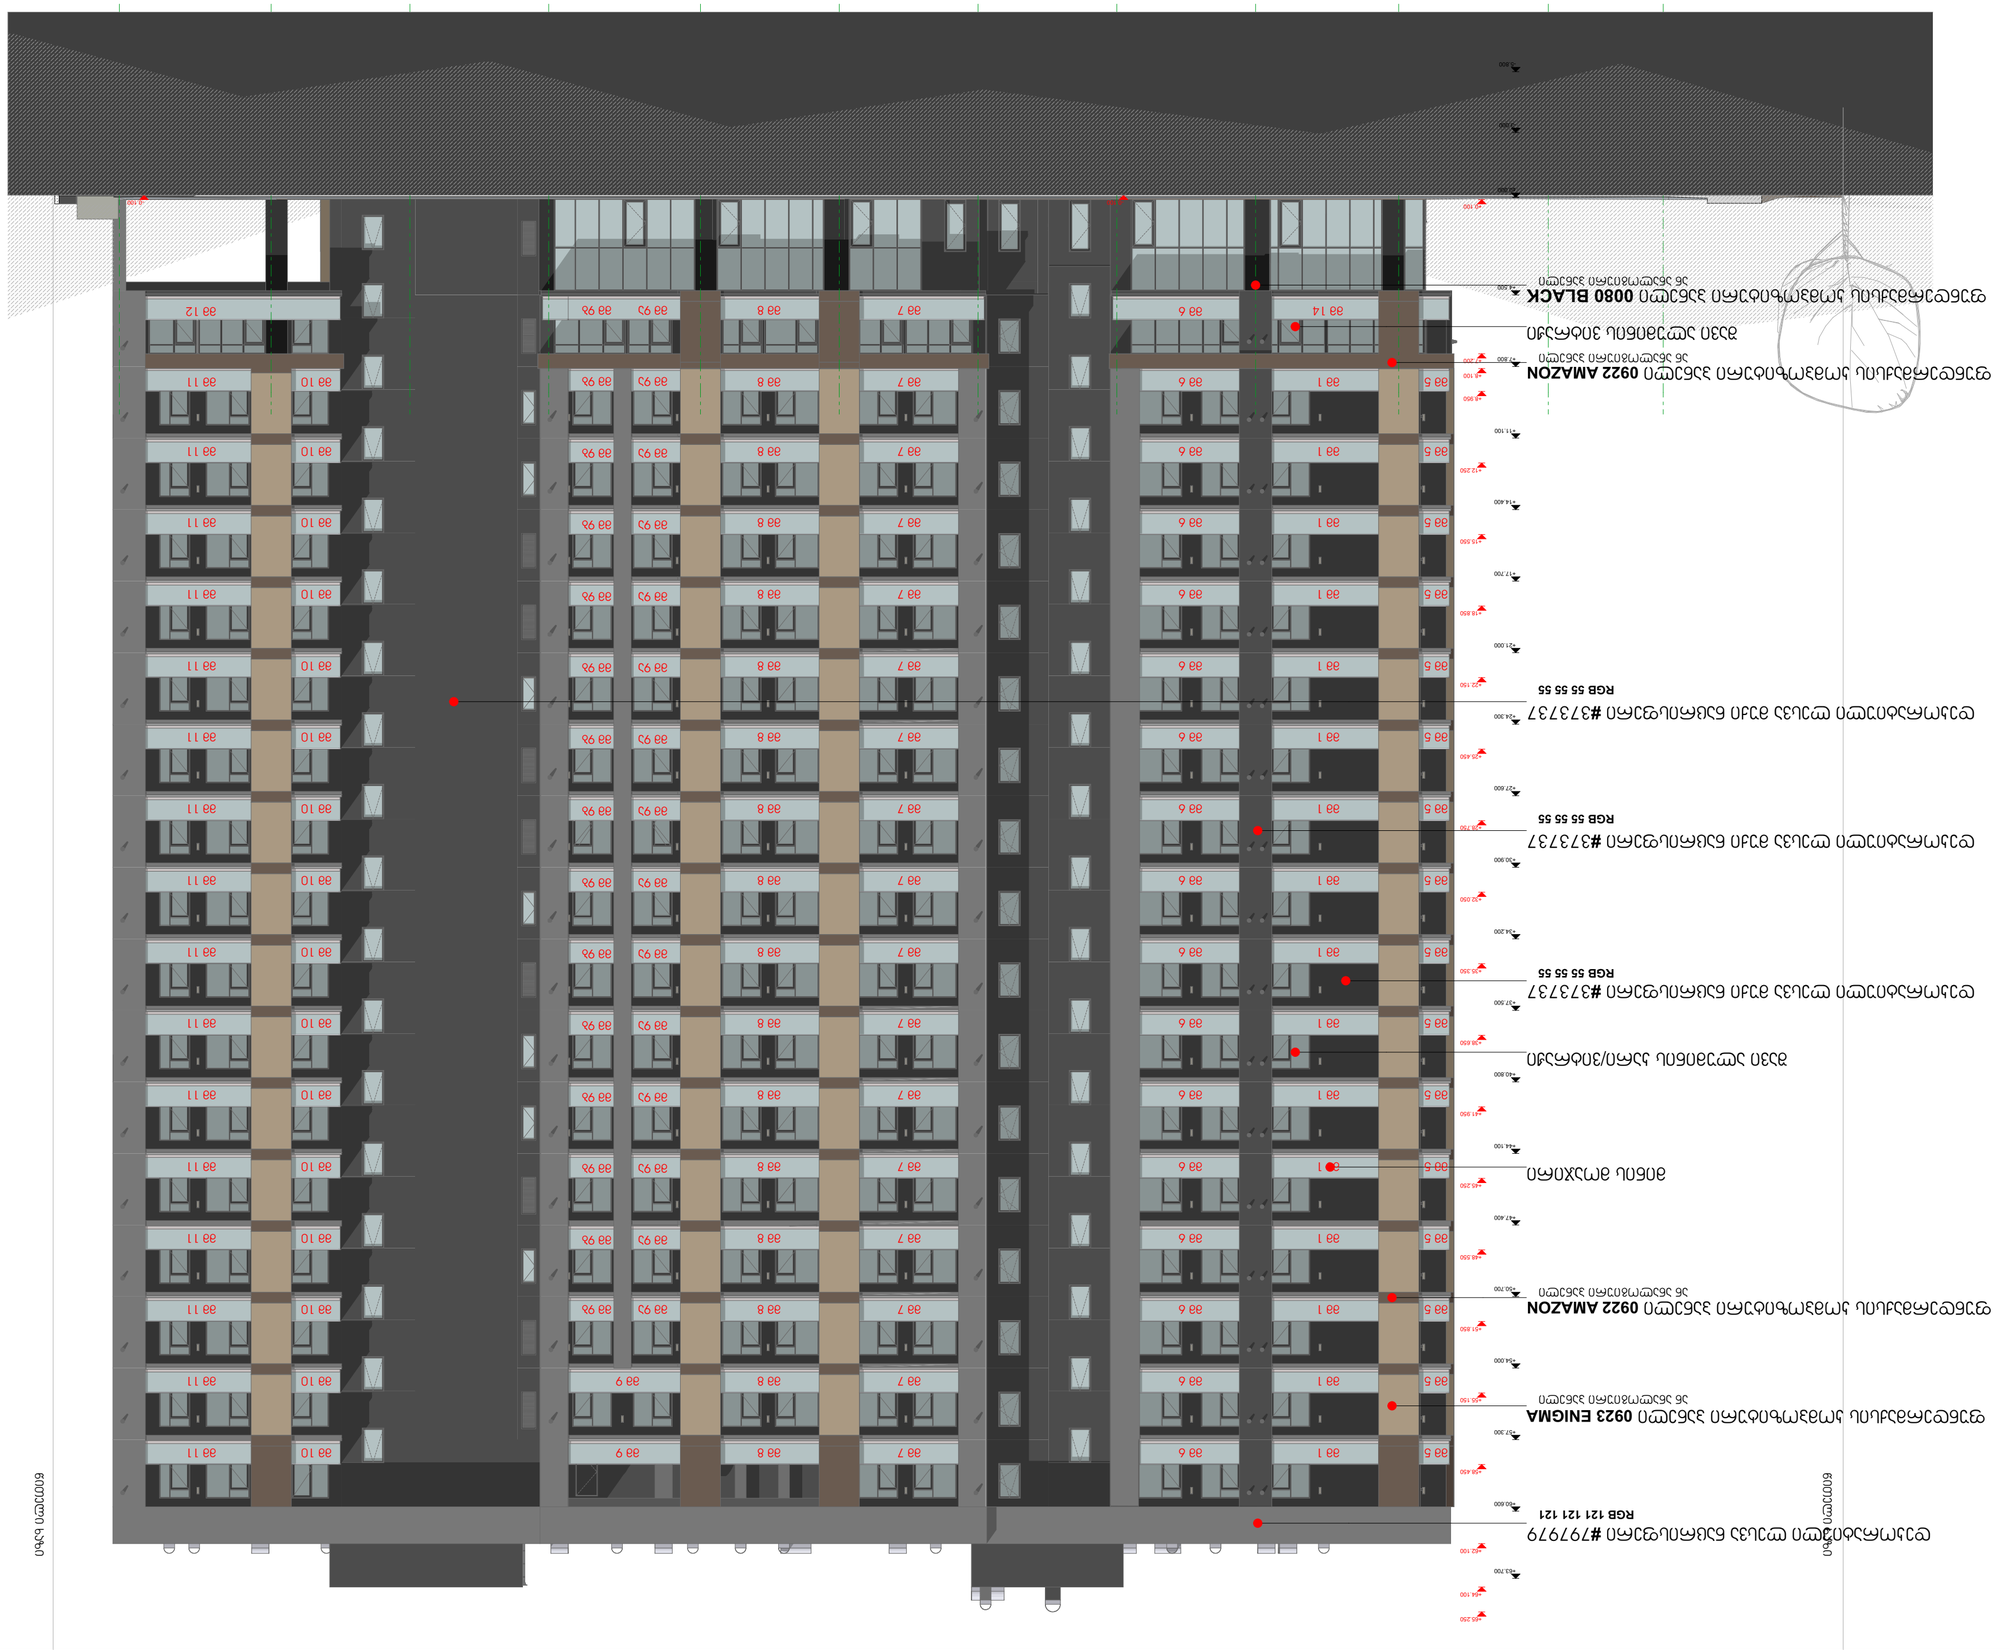
RGB 121 121 121
RGB 55 55 55
RGB 55 55 55
RGB 55 55 55


7.000
4.550
1.450
4.600
6.500
4.800
RGB 55 55 55
RGB 55 55 55

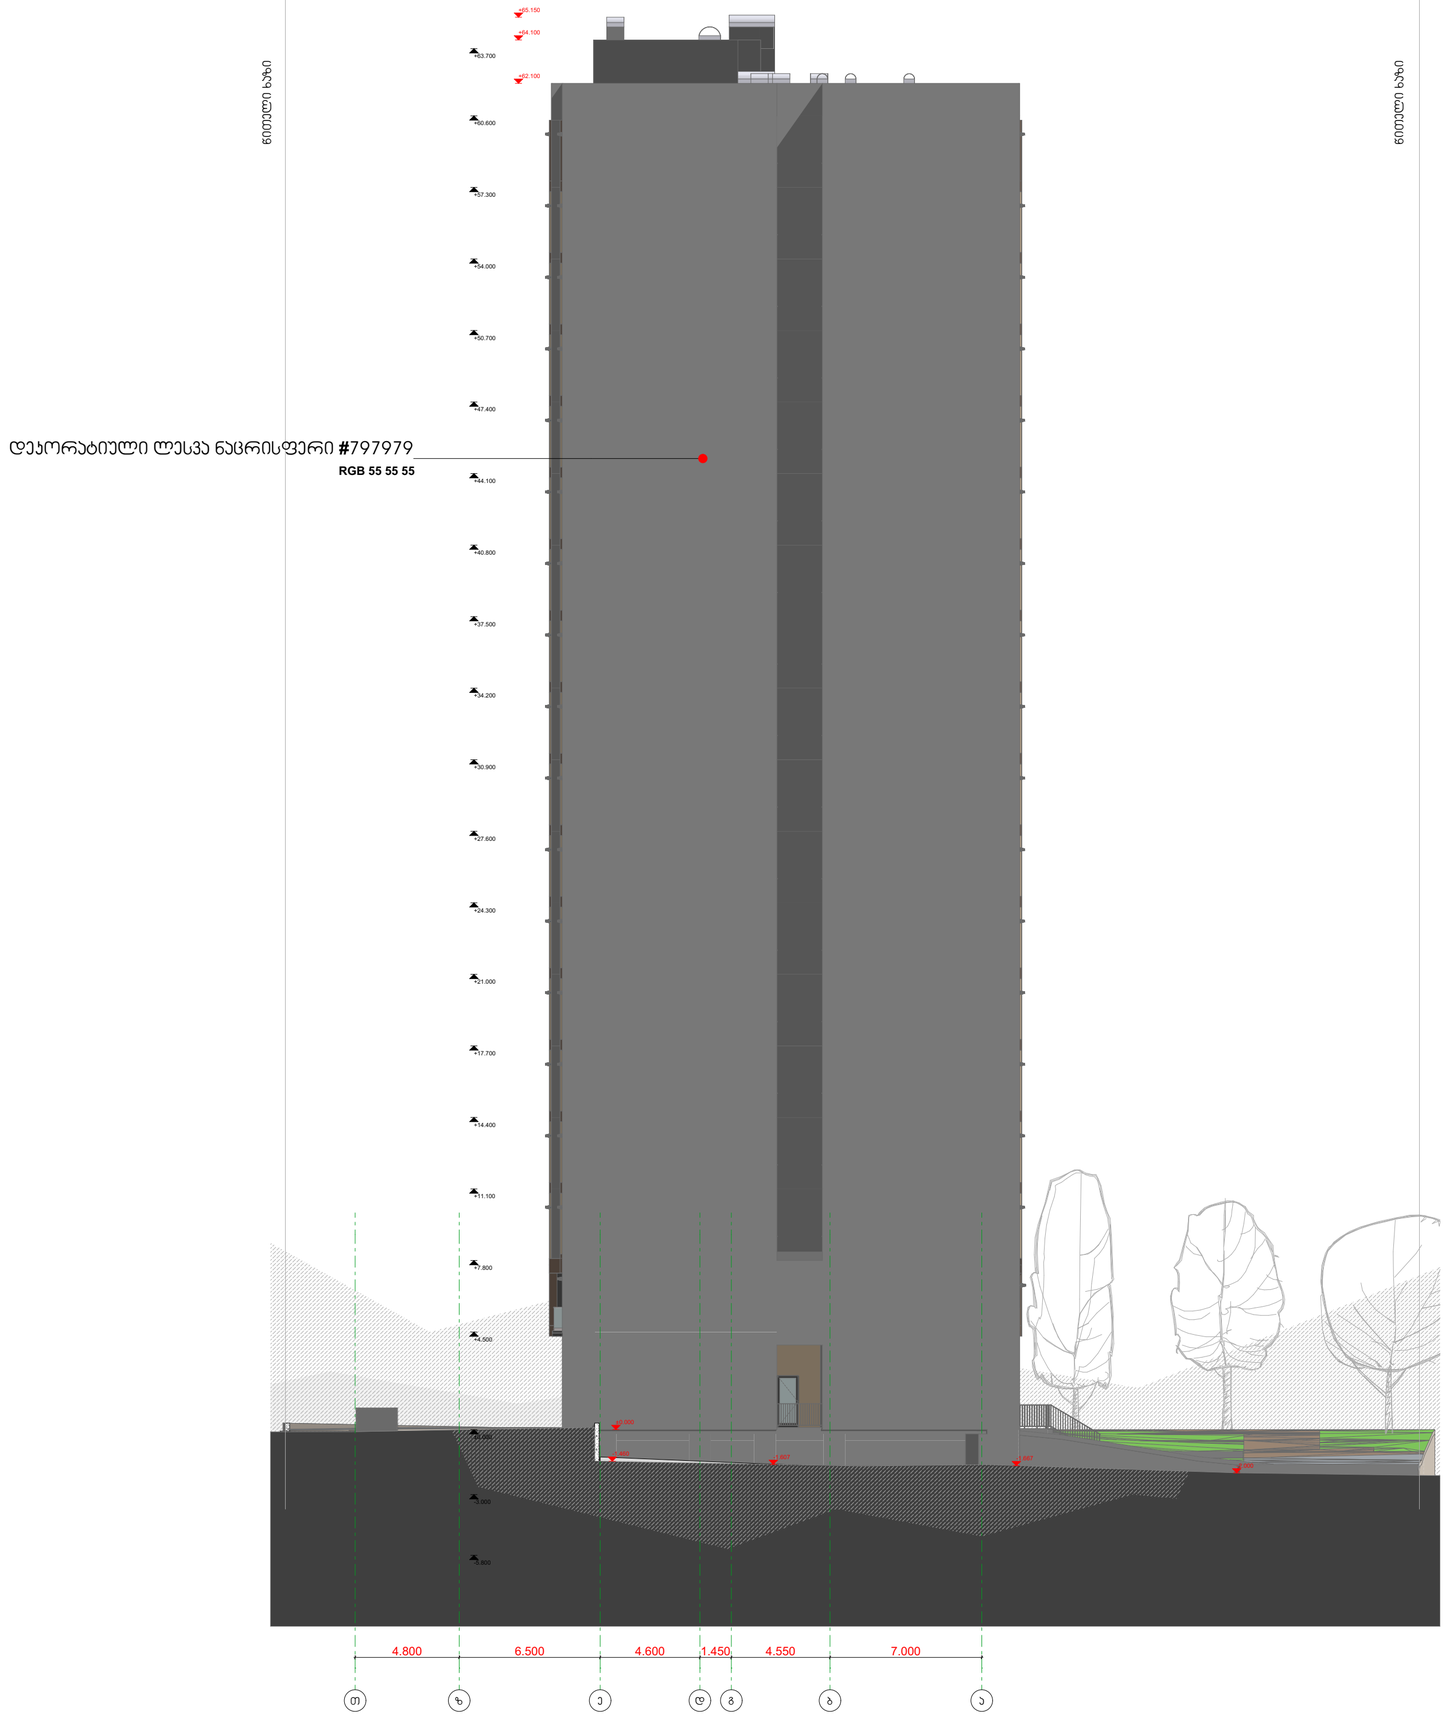

დეკორატიული ლესვა ნაცრისფერი #797979
RGB 55 55 55

წითელი ხაზი

წითელი ხაზი

კომპოზიტური პანელები



ცვლილებები

RevID	ChID	Change Name	Date

Company Title

მრავალბინიანი საცხოვრებელი სახლი

მოსაოვის გამზირი №9დ
თბილისი

ნახაზის დასახელება
ფასადი "თ-ა" ღერძებში

ნახაზის სტატუსი

შემსრულებელი Date

შეამოწმა Date

მასშტაბი
1:200

ნახაზის № ცვლილების №
A.05.4

ცვლილებები

RevID	ChID	Change Name	Date

Company Title

მრავალბინიანი საცხოვრებელი სახლი

მოსაოვის გამზირი №9დ
თბილისი

ნახაზის დასახელება

ნახაზის სტატუსი

შემსრულებელი Date

შეამოწმა Date

მასშტაბი

ნახაზის № ცვლილების №

A.05.5

ნიშული ხაზი

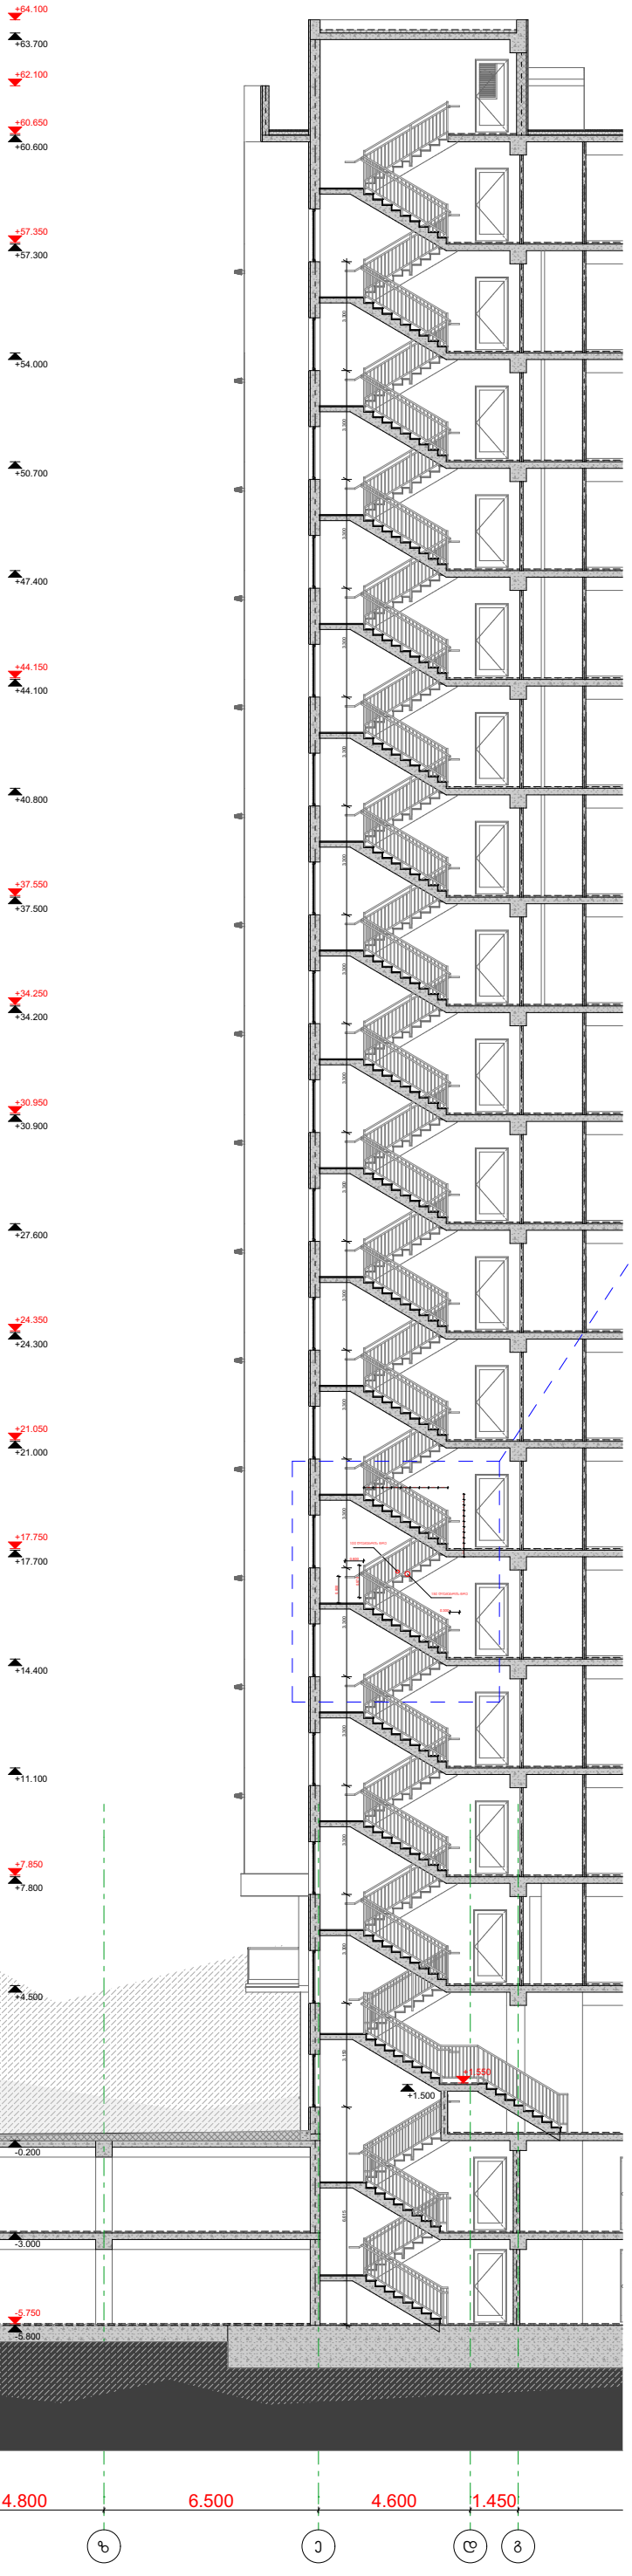

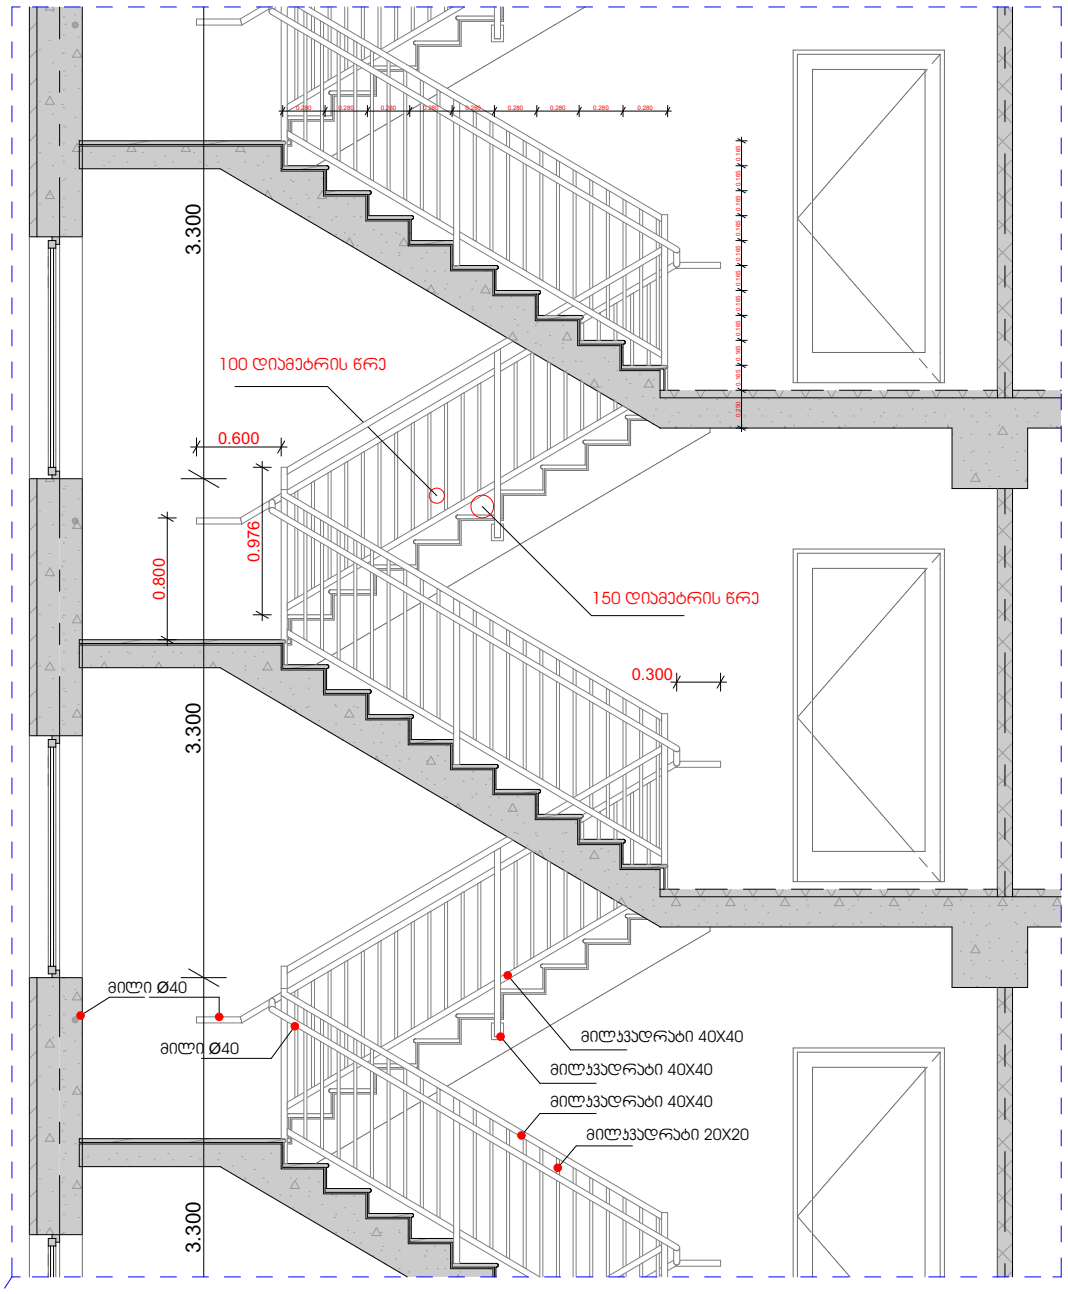

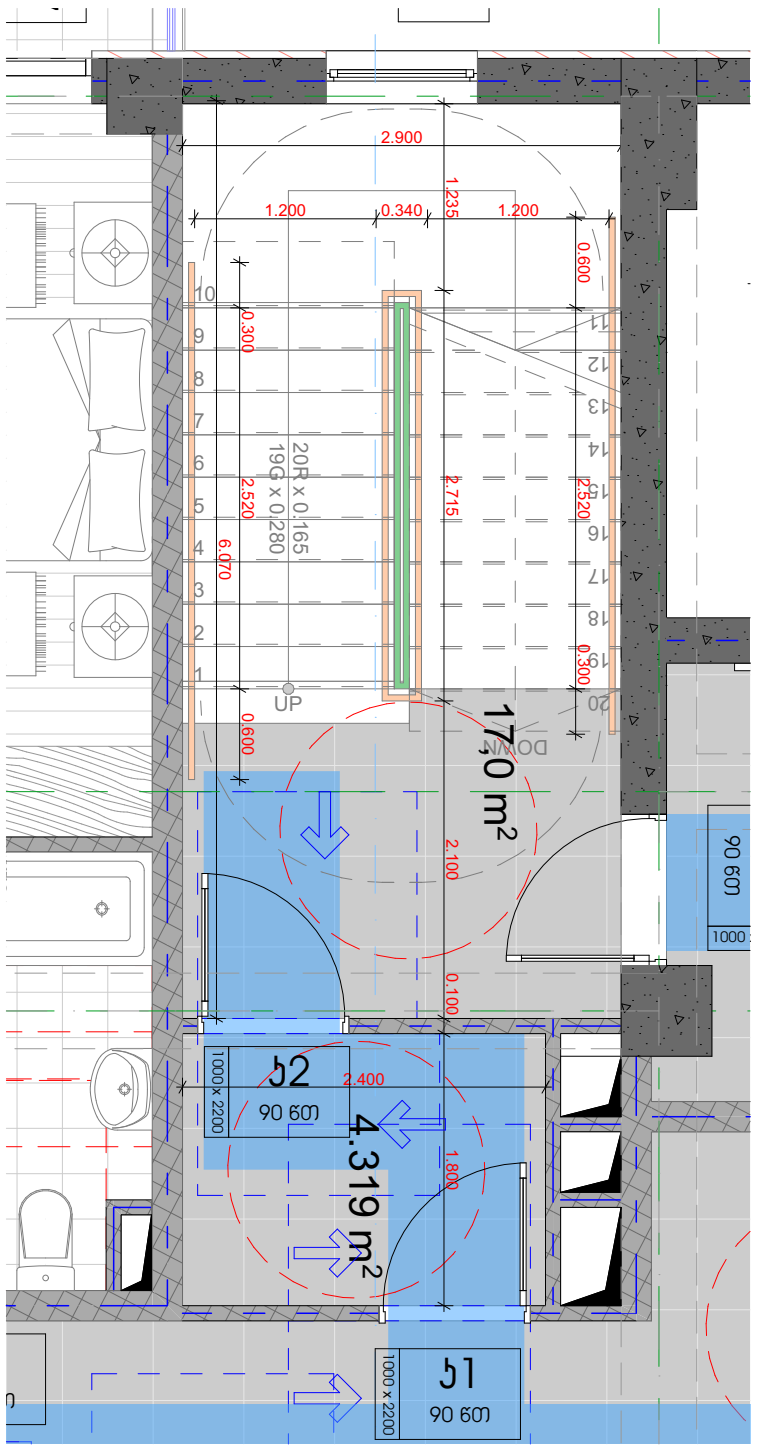

დამკვეთი

შპს "ასრიანი"
ს/ნ 405499161

შემსრულებელი

შპს "გეთს სტუდიო"
ს/ნ 404642712

დირექტორი - ზურაბ გენაძე

მრავალბინიანი საცხოვრებელი სახლი

მოსპოვის გამზირი №9დ
თბილისი

ნახაზის დასახელება

კიბის დეტალები

ნახაზის სტატუსი

შემსრულებელი — Date
გიორგი ნანავა — 06.18.2023

შეამოწმა — Date

მასშტაბი
1:200, 1:50

ნახაზის № **A.06.1**
ცვლილებების №

აივნის/ ფასადის მოწყობის
დეტალები
მ. 1:50

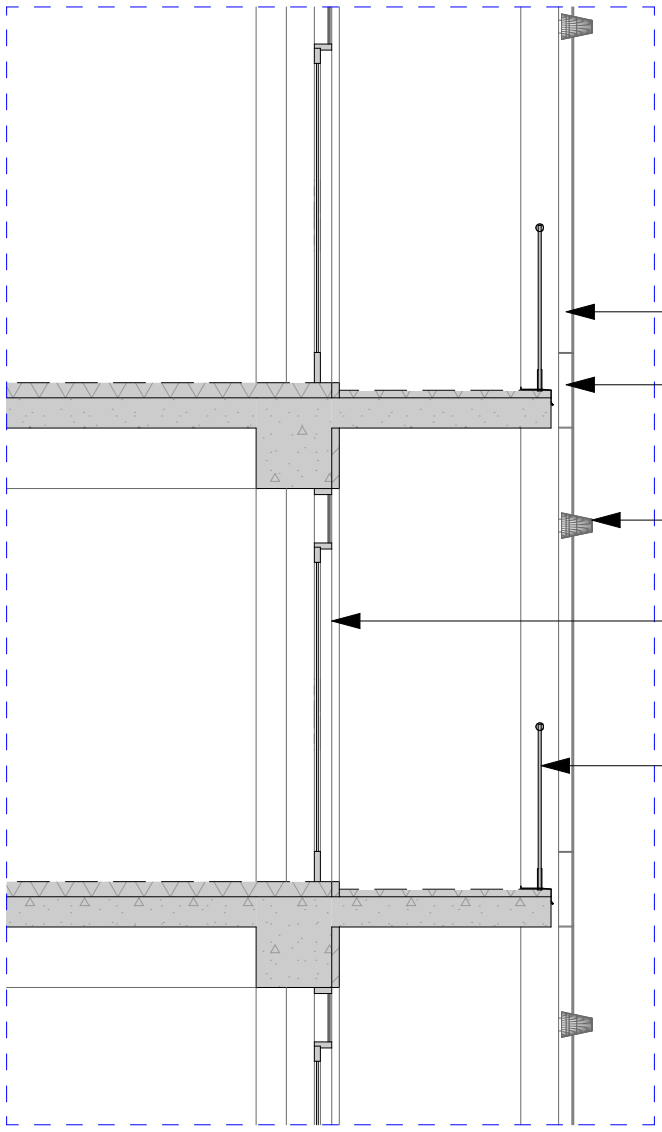

კომპოზიტური პანელი

კომპოზიტური პანელი

გათბობის ქვაბის გამწოვი მილი

ჰარი ვიტრაჟი

მინის მოაჯირი

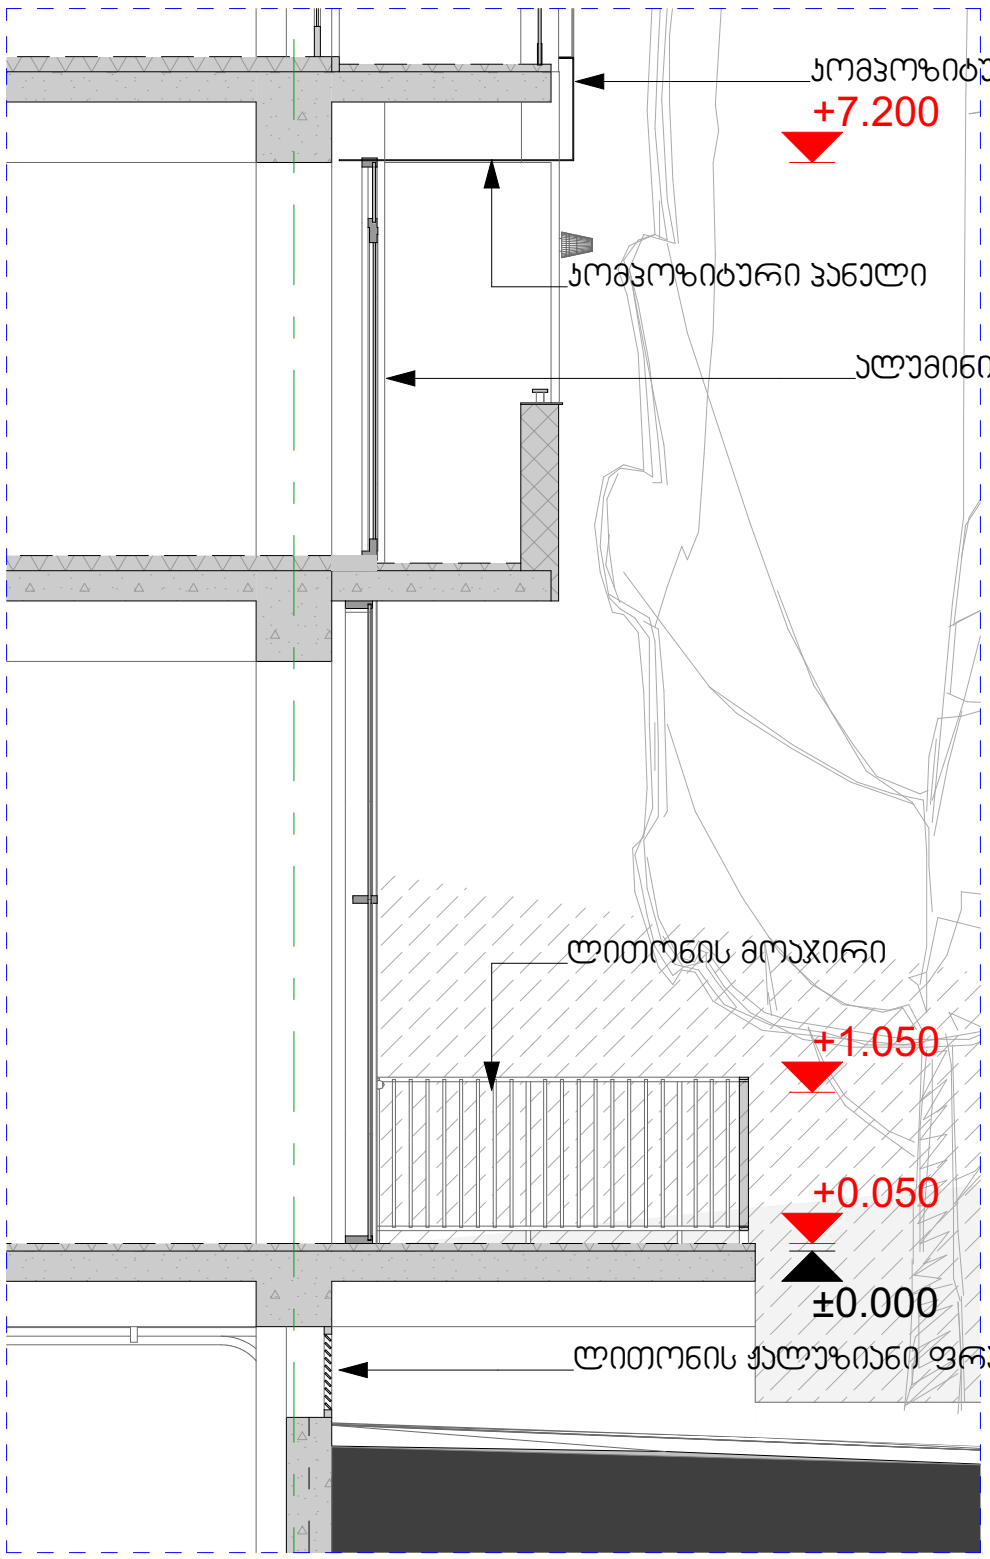

კომპოზიტური პანელი
+7.200

კომპოზიტური პანელი

ალუმინის ალათიანი ვიტრაჟი

ლითონის მოაჯირი
+1.050
+0.050
±0.000

ლითონის ჭალუზიანი ფრამუგა

მინის მოაჯირის დეტალი

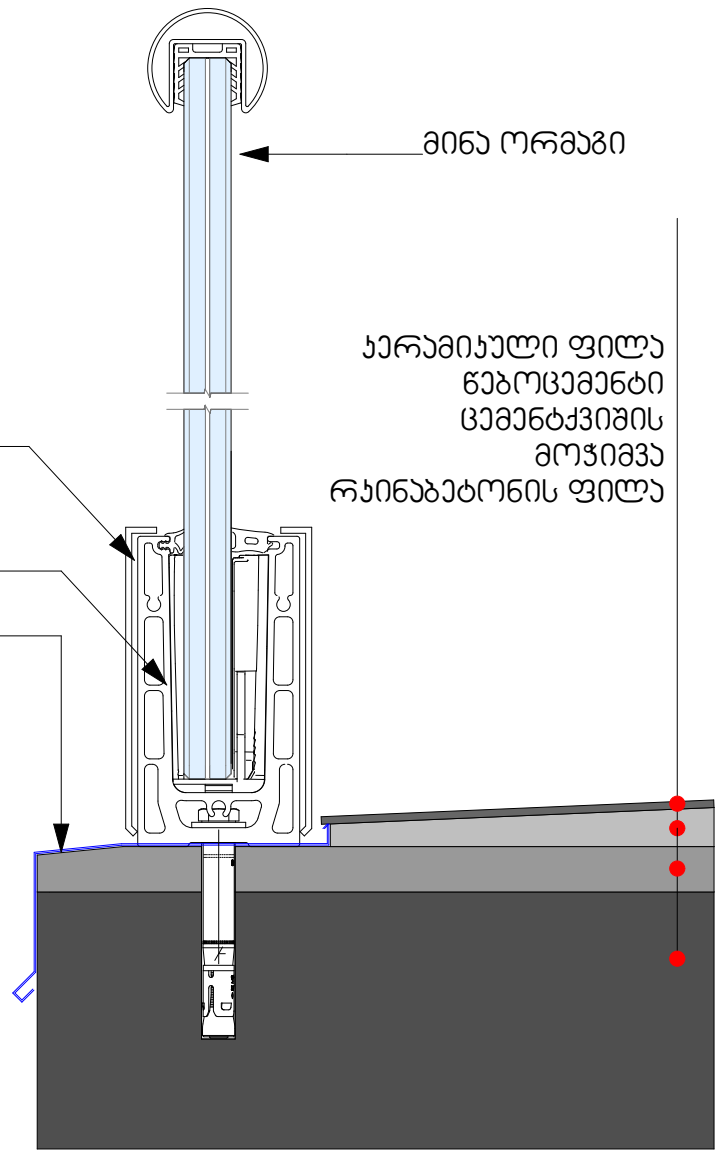

მინის მოაჯირის ილუსტრაცია

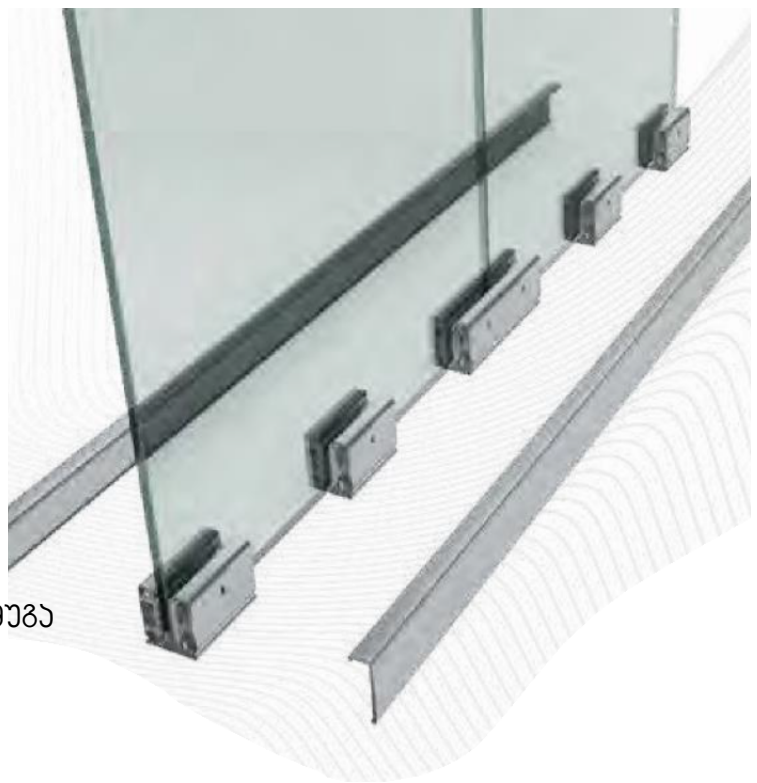

დამკვეთი

შპს "ჯარისი"
ს/ნ 405499161

შემსრულებელი

შპს "გეთს სტუდია"
ს/ნ 404642712

დირექტორი - ზურაბ გენაძე

მრავალბინიანი
საცხოვრებელი სახლი

მოსპოვის გამზირი №9დ
თბილისი

ნახაზის დასახელება

ფასადის დეტალები

ნახაზის სტატუსი

შემსრულებელი — Date
გიორგი ნანავა — 06.18.2023

შეამოწმა — Date

მასშტაბი
1:50

ნახაზის №
A.06.2

ცვლილების №

ფასადის მოწყობის დეტალები მ. 1:50

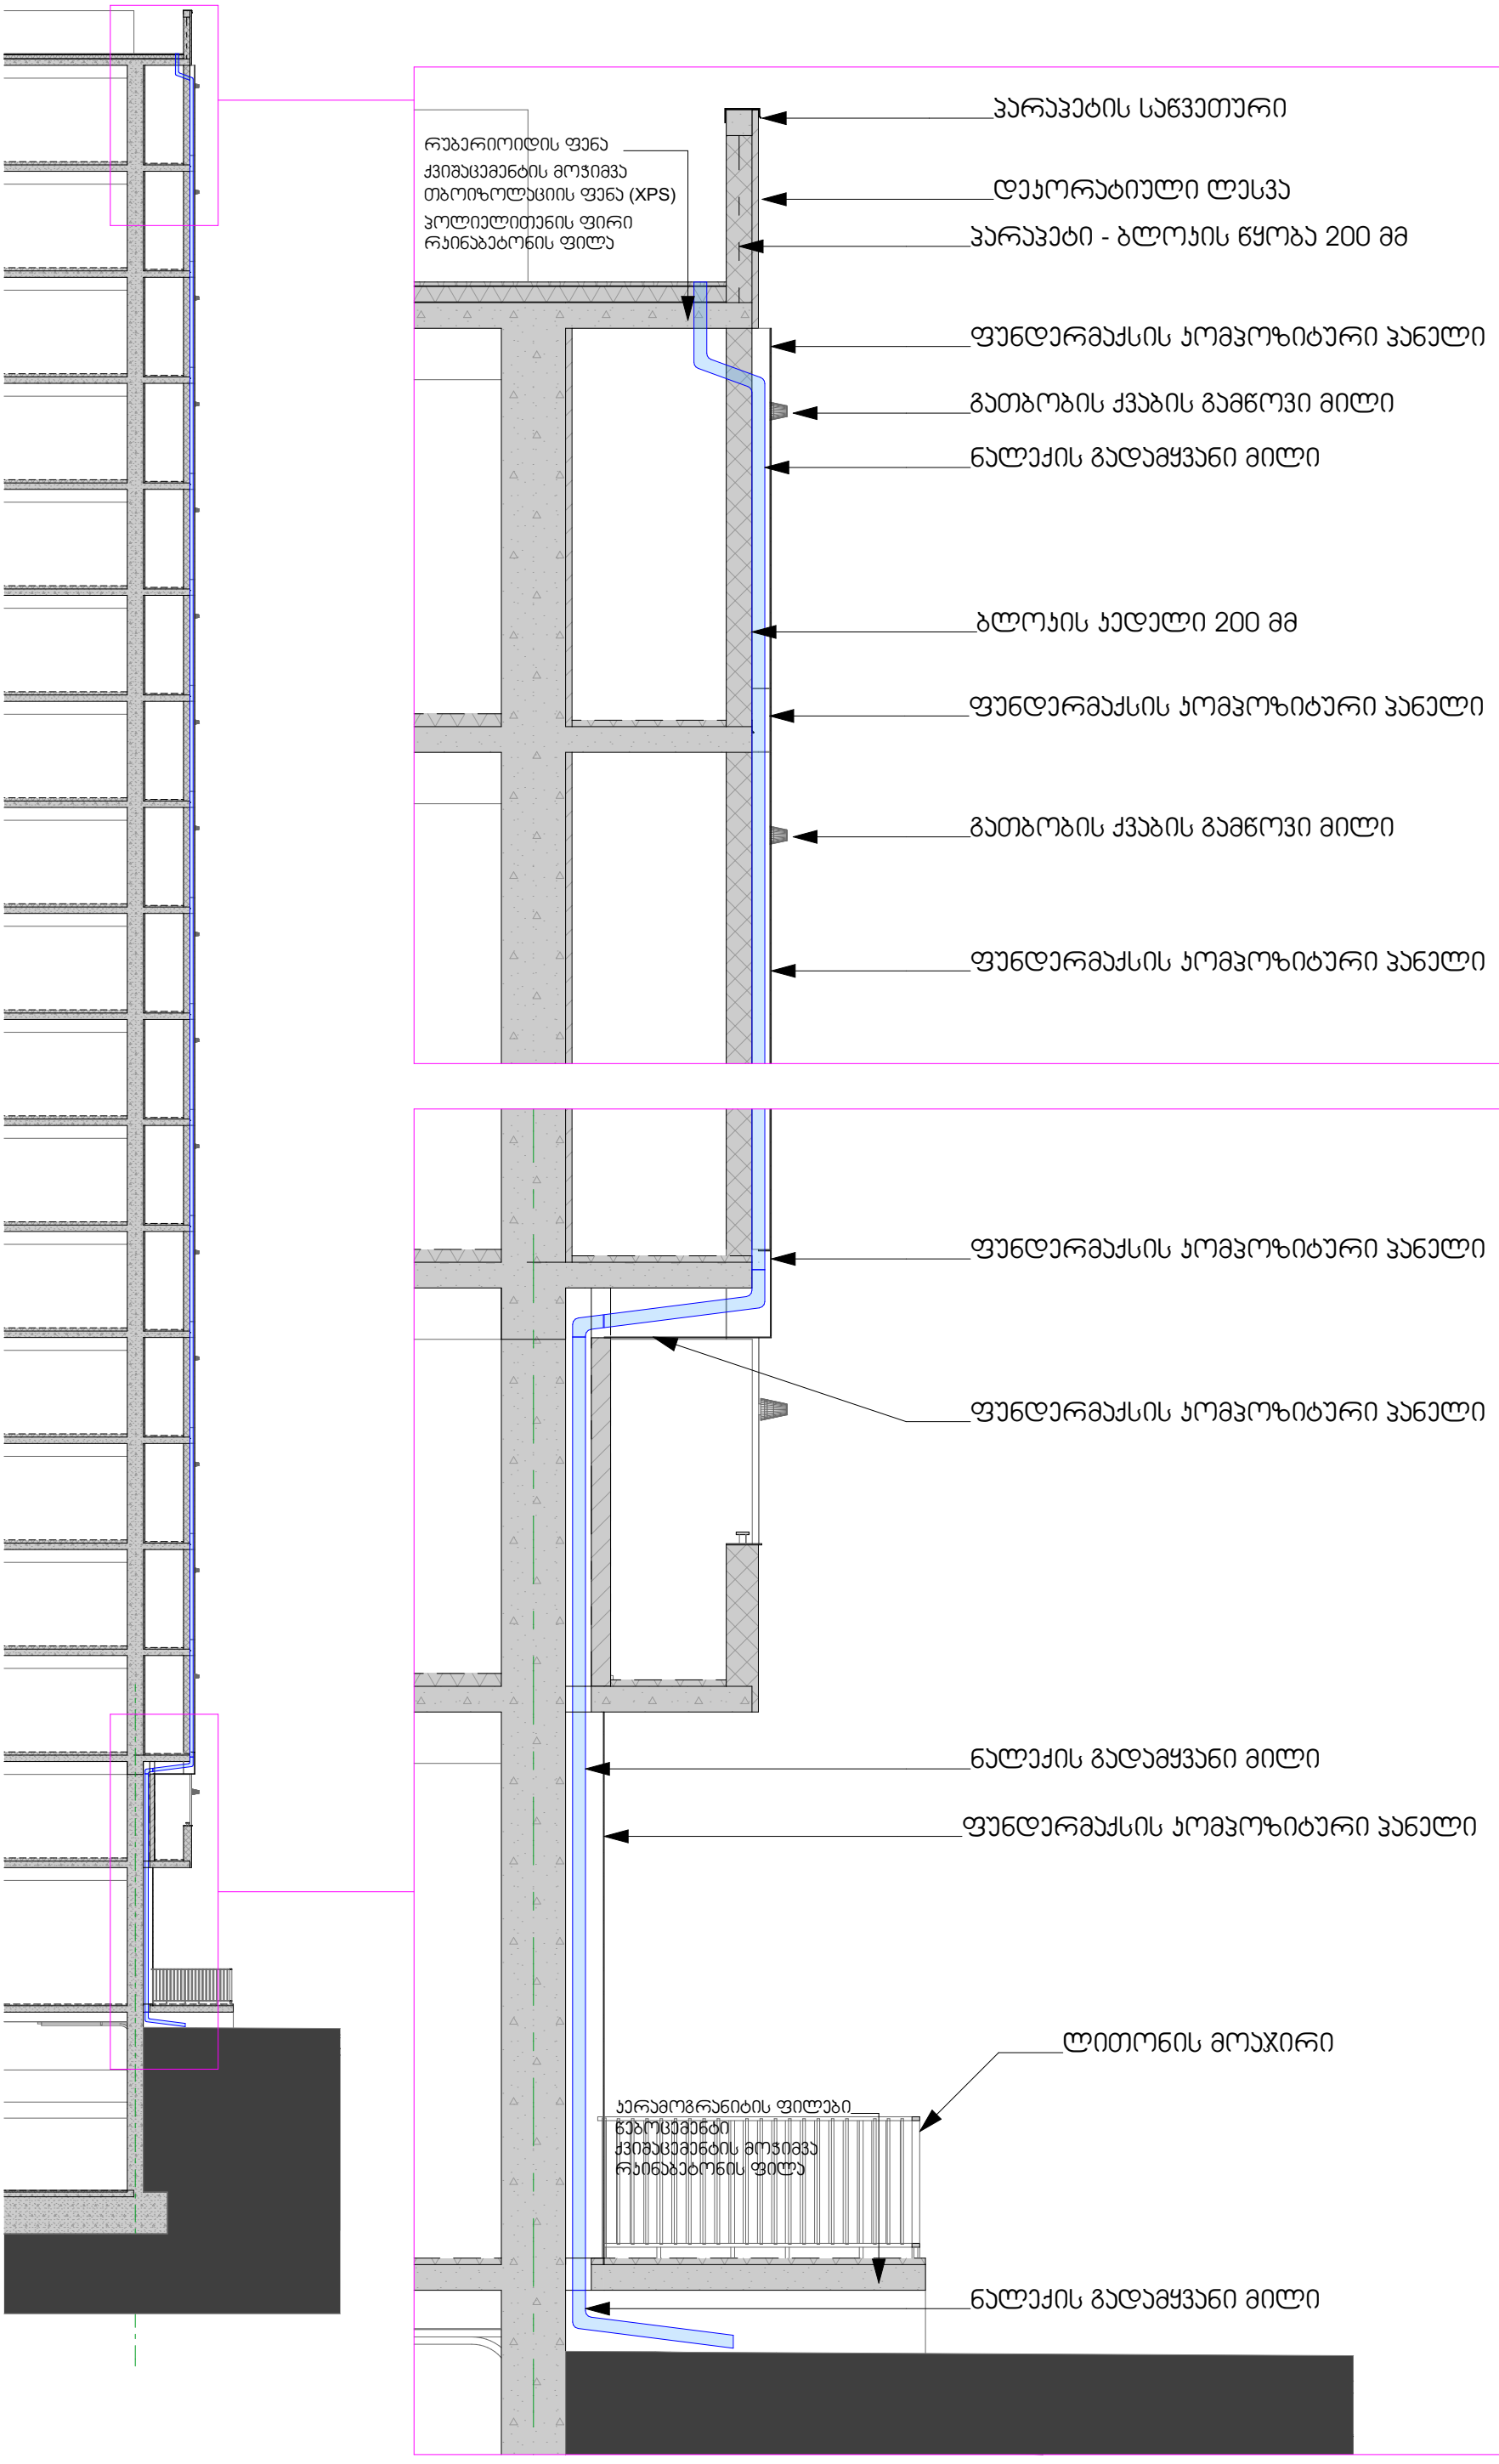

დამკვეთი

შპს "უარისი"
ს/ნ 405499161

შემსრულებელი

შპს "გეთს სტუდიო"
ს/ნ 404642712

დირექტორი - ზურაბ გენაძე

მრავალბინიანი
საცხოვრებელი სახლი

მოსპოვის გამზირი №9დ
თბილისი

ნახაზის დასახელება
ფასადის დეტალები

ნახაზის სტატუსი

შემსრულებელი Date
გიორგი ნანავა 06.18.2023

შეამოწმა Date

მასშტაბი
1:200, 1:50

ნახაზის № ცვლილებების №
A.06.3


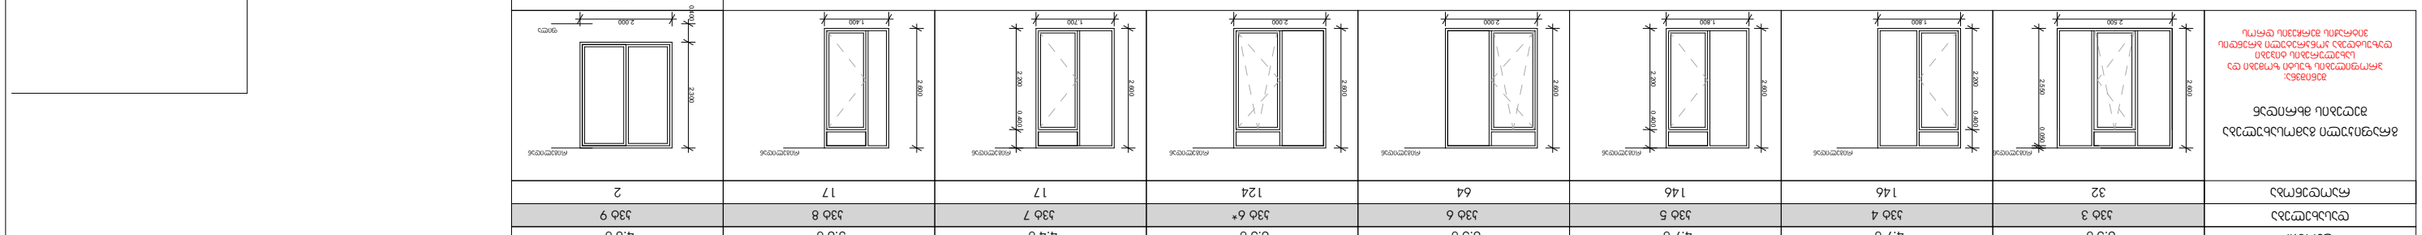




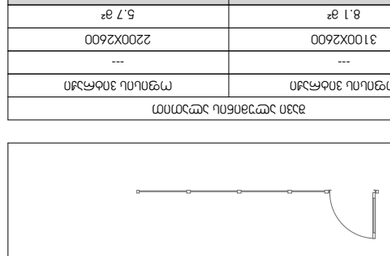




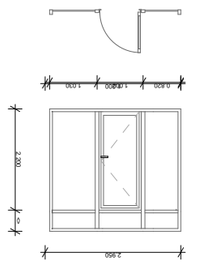	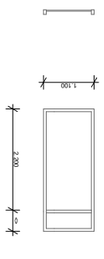	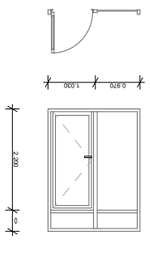



ჩარჩოს ტიპი	ჩარჩოს ზომა სიგანე x სიმაღლე (მმ)	ფანჯრის ფართობი (მ²)	რაოდენობა	ფანჯრის ესკიზი
ბ1	1500x2000, 3ფ.	23.8 მ²	19	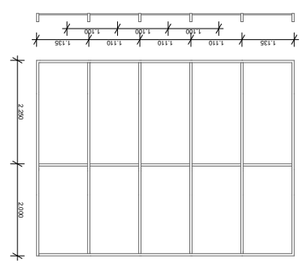
ბ2	1500x2000, 3ფ.	23.8 მ²	23	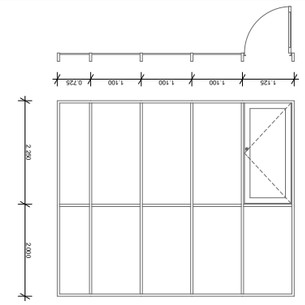
ბ3	1500x2000, 3ფ.	23.8 მ²	24	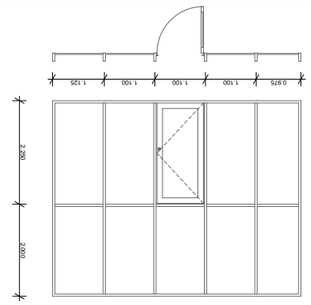
ბ4	1500x2000, 3ფ.	23.8 მ²	25	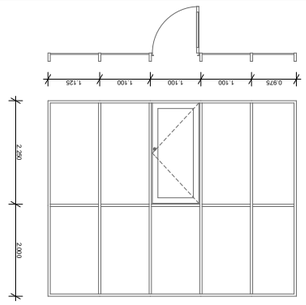
ბ5	1500x2000, 3ფ.	23.8 მ²	26	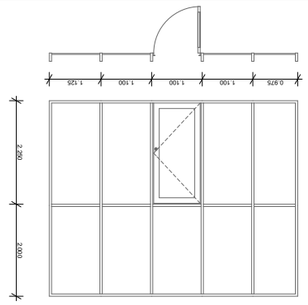

ჩარჩოს ტიპი	ჩარჩოს ზომა სიგანე x სიმაღლე (მმ)	ფანჯრის ფართობი (მ²)	რაოდენობა	ფანჯრის ესკიზი
ბ6	2800x4250	11.9 მ²	20	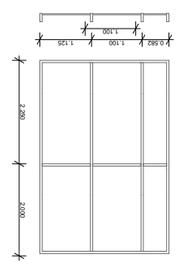
ბ7	5150x4250	21.9 მ²	21	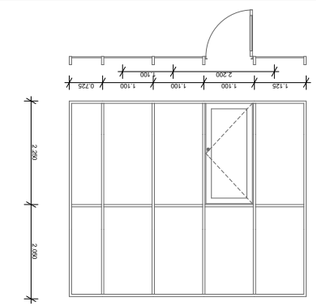
ბ8	6500x4250	27.6 მ²	22	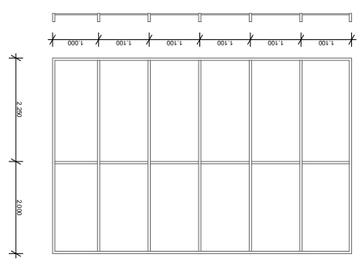

ტიპი	ფანჯრის ადგილმდებარეობა	ფანჯრის ტიპი	ფანჯრის ზომა სიგანე x სიმაღლე (მმ)	ფანჯრის ფართობი (მ²)	რაოდენობა
ბ1	ბინა 1, ოთახი 1	ორკამერიანი პროფილის ალუმინის კონსტრუქცია მოსაპირკეთებელი ფერადი ლითონის ელემენტებით	1500x2000, 3ფ.	23.8 მ²	19
მოსაპირკეთებელი ფერადი ლითონის ელემენტებით	1500x2000, 3ფ.	23.8 მ²	23
ბ3	ბინა 24, ოთახი 1	ალუმინის კონსტრუქცია მოსაპირკეთებელი ფერადი ლითონის ელემენტებით	1500x2000, 3ფ.	23.8 მ²	24
ბ7	ბინა 1, ოთახი 3	ალუმინის კონსტრუქცია მოსაპირკეთებელი ფერადი ლითონის ელემენტებით	5150x4250	21.9 მ²	21
ბ8	ბინა 1, ოთახი 4	ალუმინის კონსტრუქცია მოსაპირკეთებელი ფერადი ლითონის ელემენტებით	6500x4250	27.6 მ²	22

შპს „ქალაქის ცენტრი“
ს/კ 405499161

შპს „ქალაქის ცენტრი“
ს/კ 405462712

შპს „ქალაქის ცენტრი“ - ოფისის ნაგებობა

ფანჯრების სპეციფიკაციები

ობიექტის მისამართი
ქ. თბილისი, ვაკის რაიონი, ნინოშვილის ქუჩა N9ბ

ობიექტის დასახელება
მრავალბინიანი საცხოვრებელი სახლი

ნახაზის დასახელება
ფანჯრების სპეციფიკაციები

პროექტის ხელმძღვანელი

ავტორი

Date
06.18.2025

Date

ნახაზის №
A.06.8

ცვლილების №





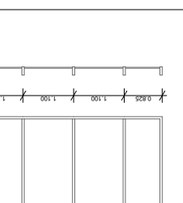

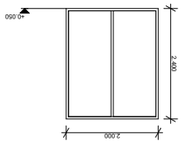

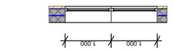

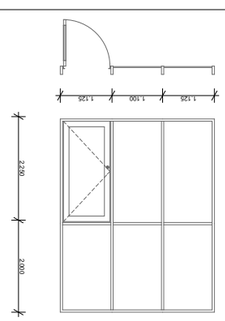

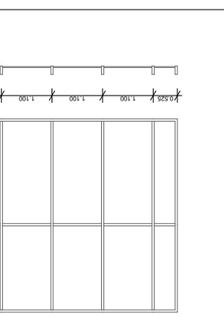

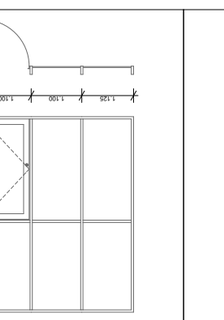









აივნების მოაჯირების სპეციფიკაცია

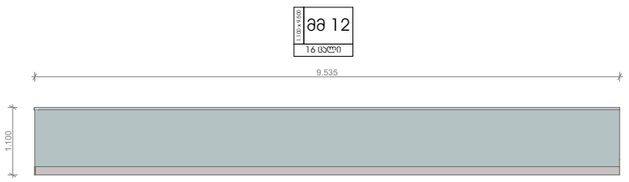

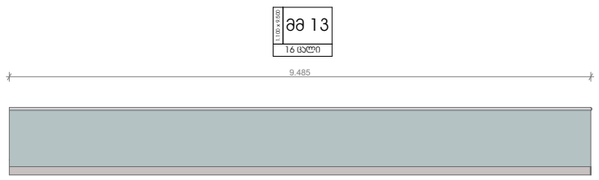

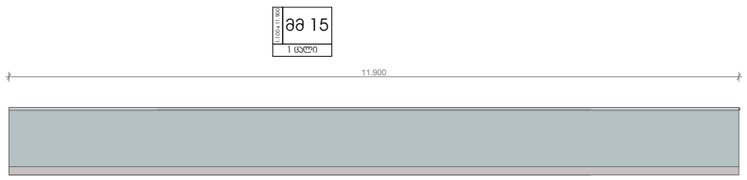

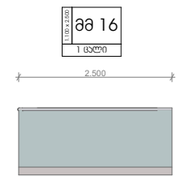

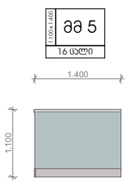

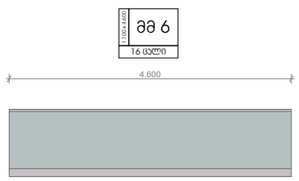

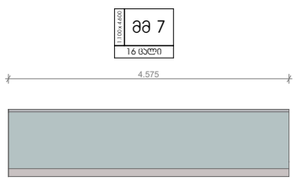

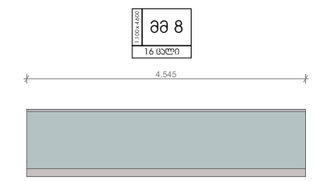

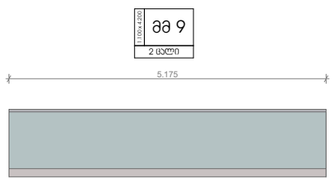

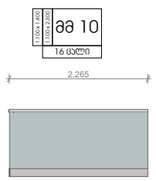

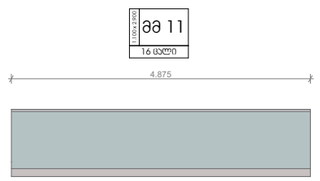



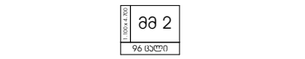







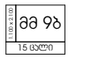

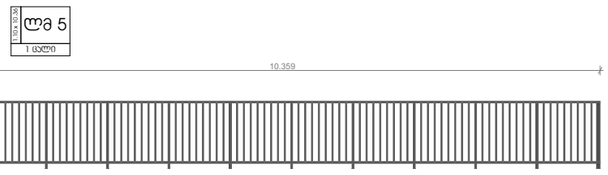

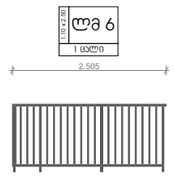

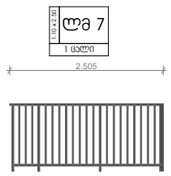

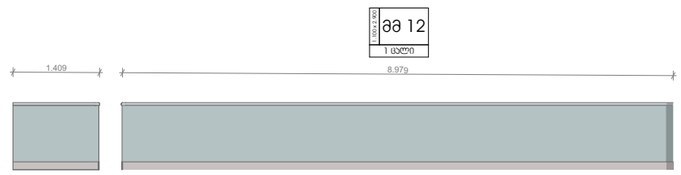

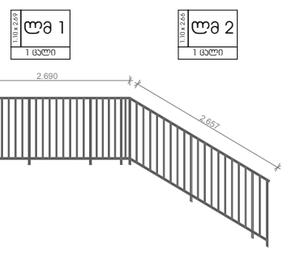

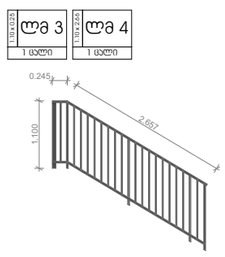

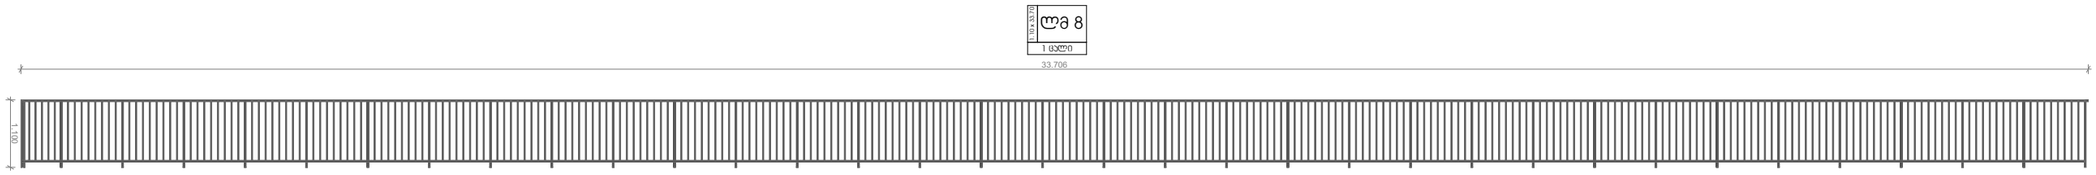

დამკვეთი

შპს "ეარისი"
ს/ნ 405499161

მემსრულებელი

შპს "ჭეშის სტუდია"
ს/ნ 404642712

დირექტორი - ზურაბ გუნაძე

მრავალბინიანი
საცხოვრებელი სახლი

მოსაპოვის გამზირი №9დ
ოზილისი

ნახაზის დასახელება

აივნების მოაჯირების
სპეციფიკაცია

ნახაზის სტატუსი

მემსრულებელი — Date
მთორგი ნანაა — 06.18.2023

შეთანხმა — Date

მასშტაბი
1:100

ნახაზის № — ცვლილების №
A.06.10

კომპოზიტური პანელების განშლები

ფასადი "1-10" ღერძებში

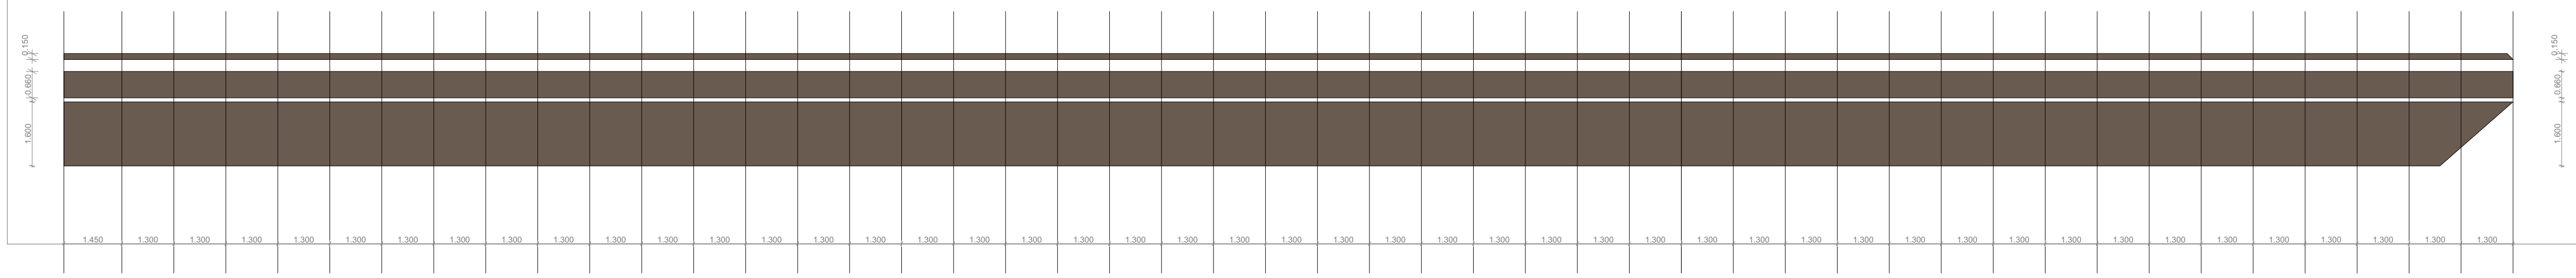

ფასადი "ზ-ბ" ღერძებში

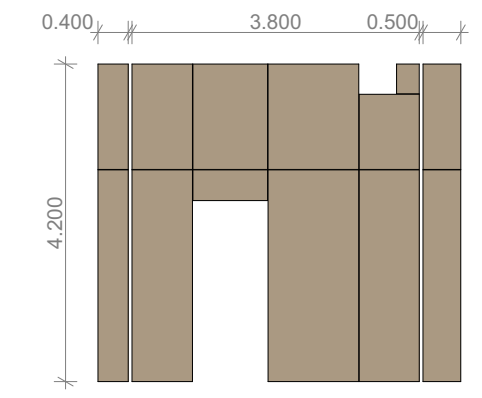

ფასადი "ა-თ" ღერძებში

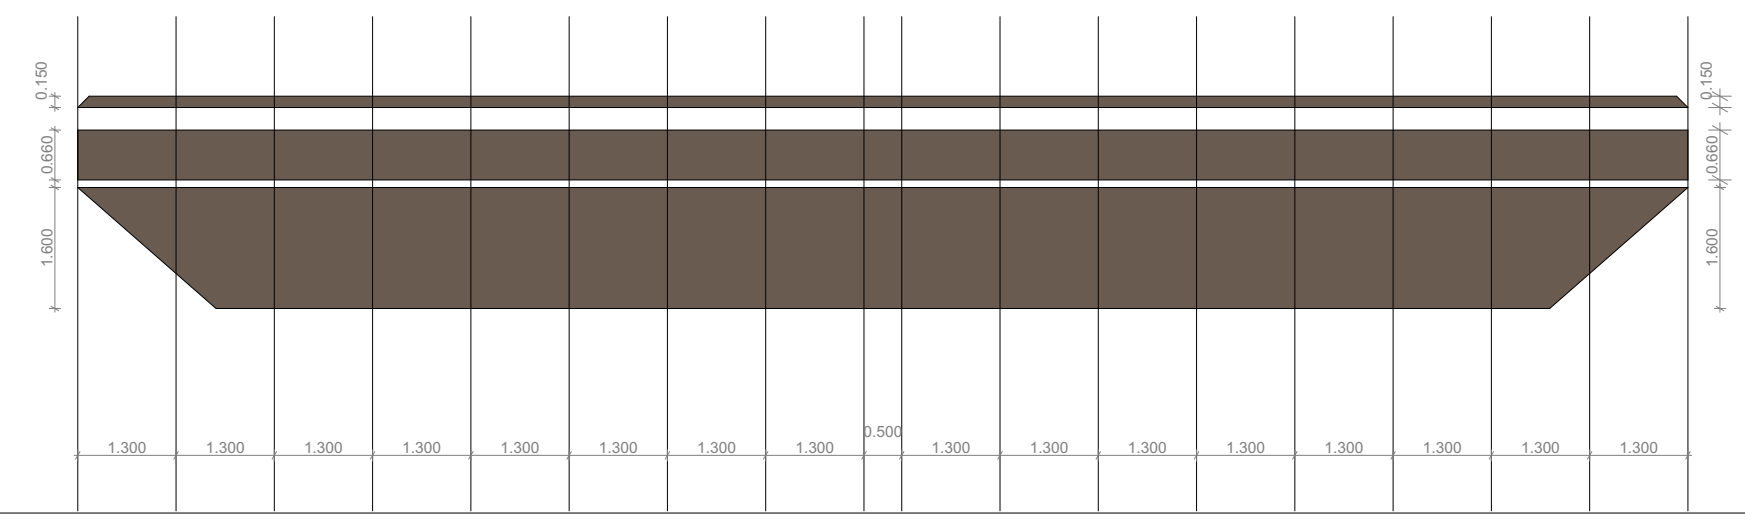

ფასადი "10-8" ღერძებში

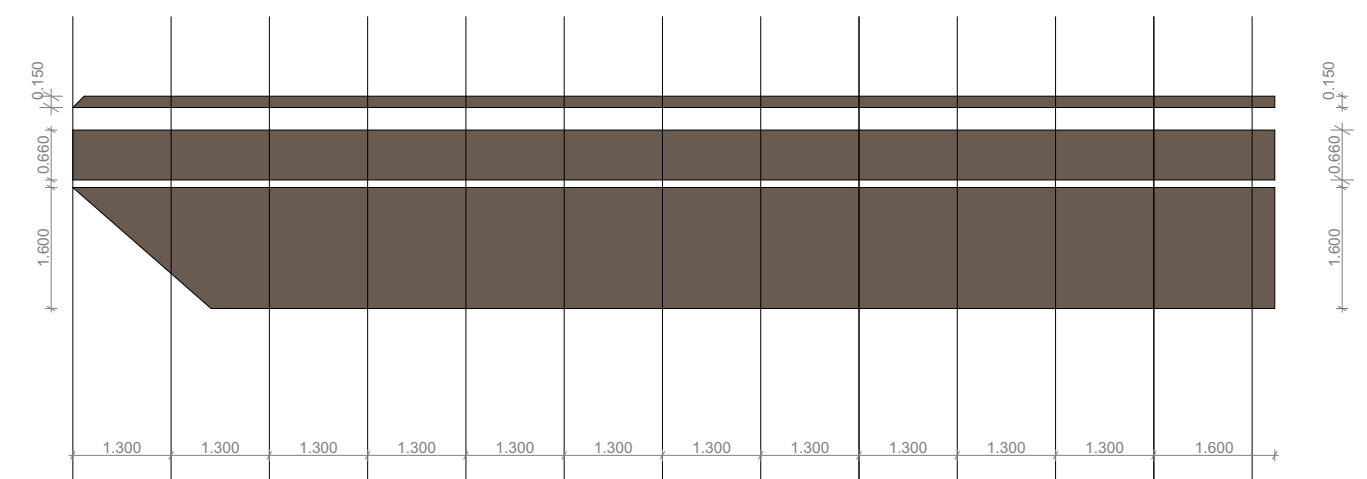

ფასადი "ა-თ" ღერძებში

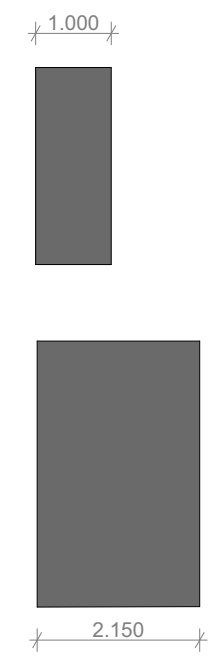

ფასადი "7-4" ღერძებში

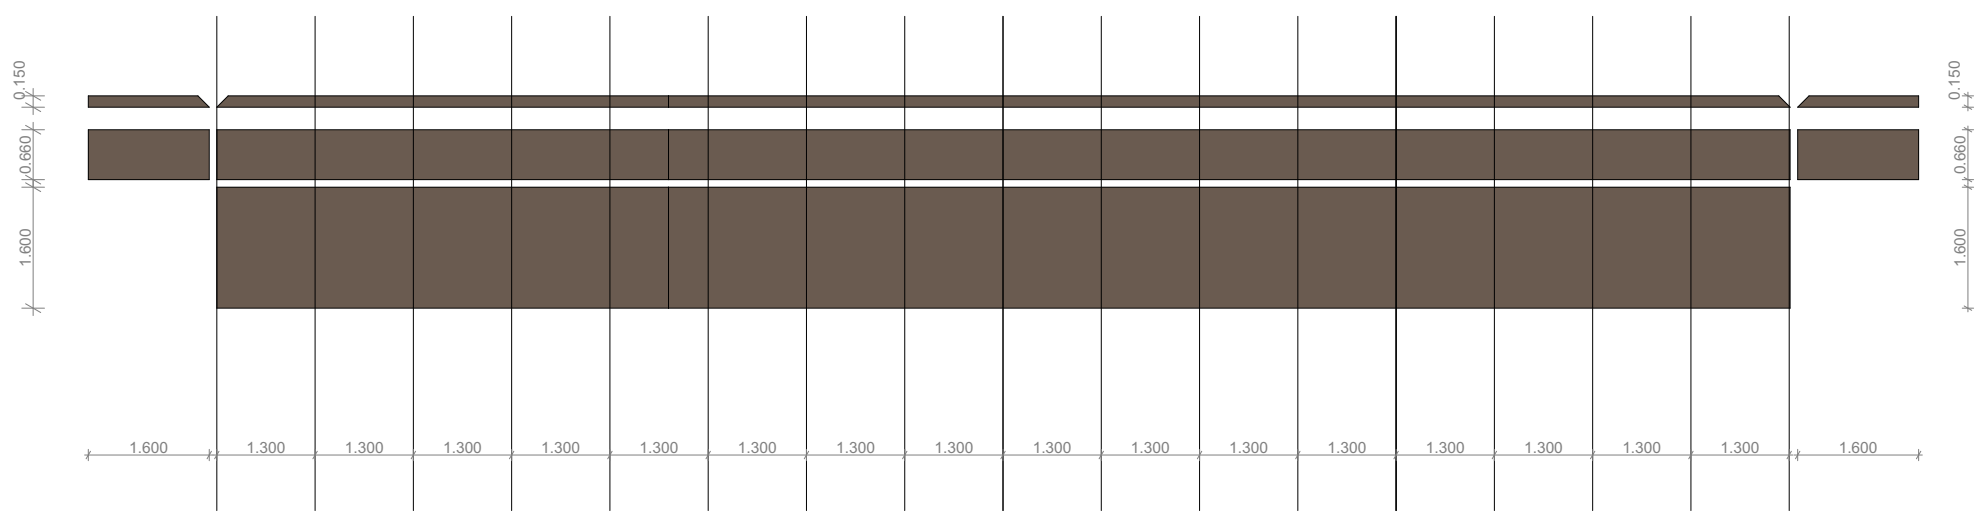

ფასადი "3-1" ღერძებში

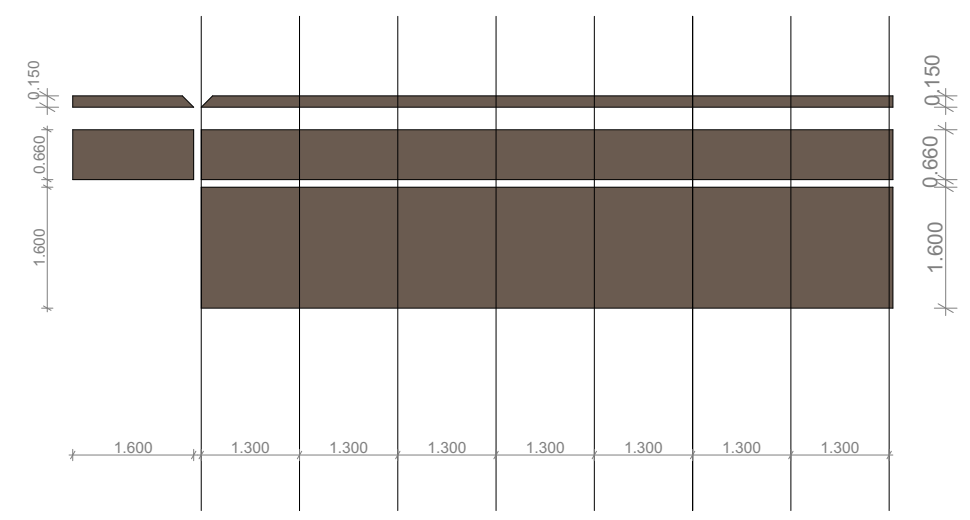

ფასადი "1-10", "ა-თ" და "10-1" ღერძებში

X2 ცალი

X10 ცალი

X150 ცალი

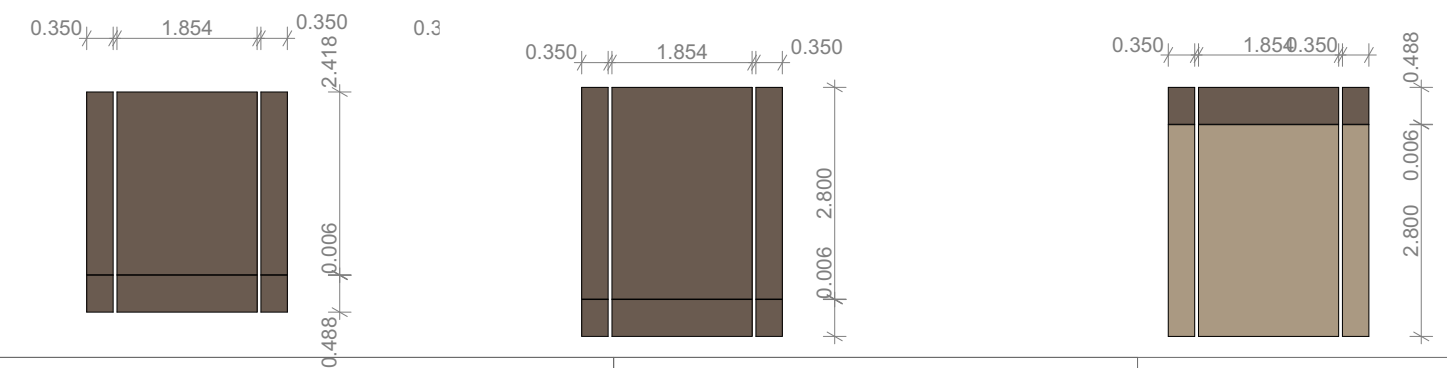

ფასადი "1-10" ღერძებში

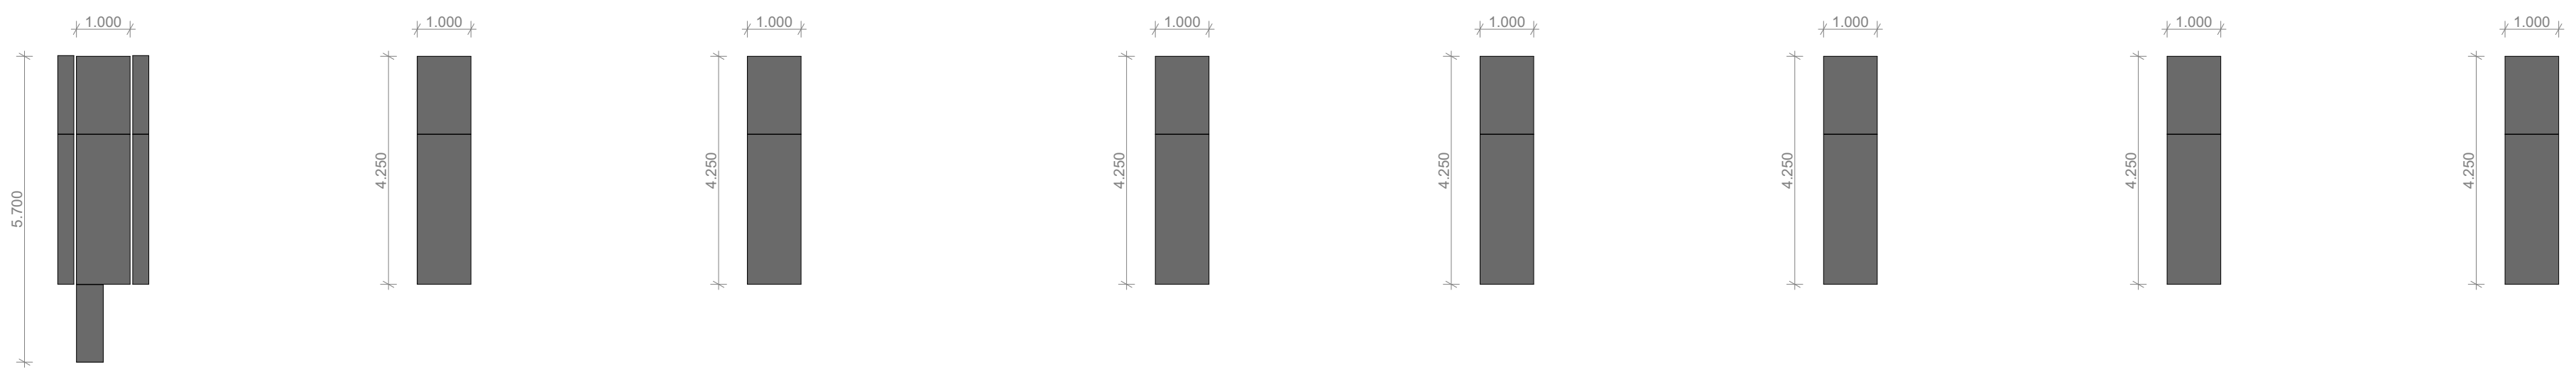

ფასადი "10-1" ღერძებში

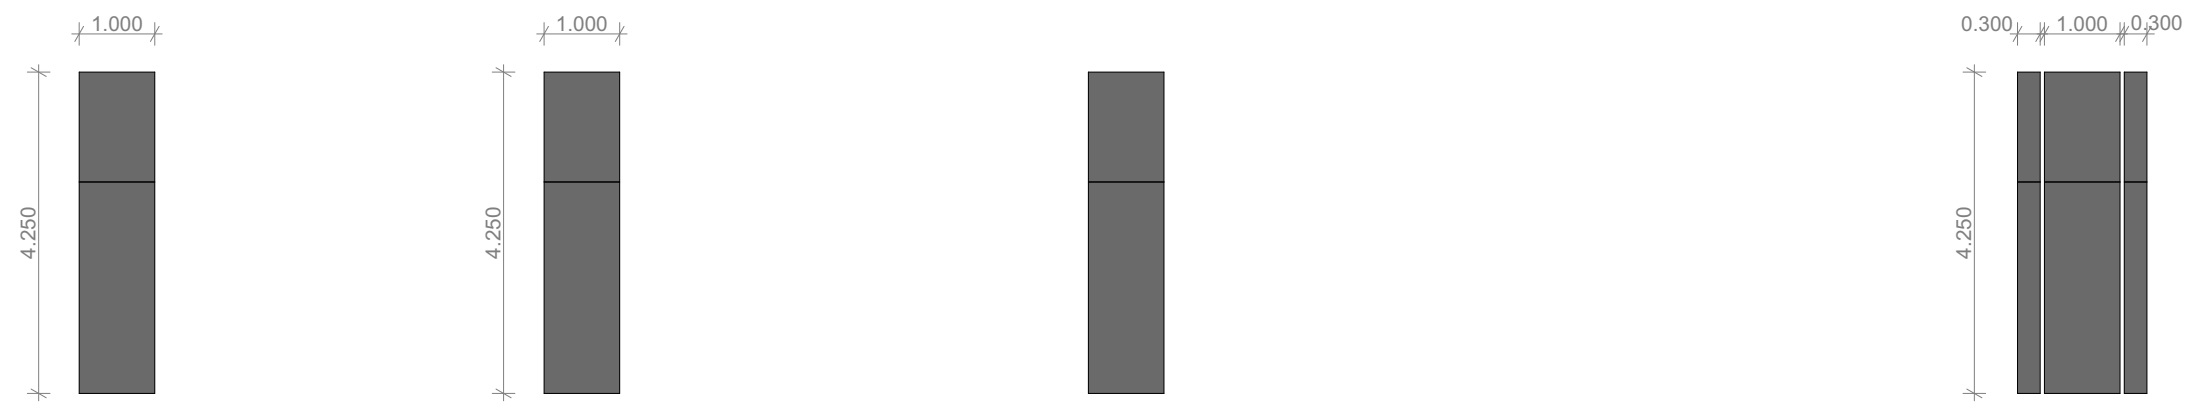

კომპოზიტური პანელები



სპეციფიკაცია ითვალისწინებს ფუნდერმაქსის ან ანალოგიური კომპოზიტური პანელის მოპირკეთების სქემას (განშლებს)

პანელების დაყოფა და ზომები არის პირობითი და დაზუსტდება კონკრეტული შერჩეული ბრენდის მიერ წარმოებული სტანდარტული ზომების შესაბამისად.

დამკვეთი

შპს "აკრისი"
ს/ნ 405499161

შემსრულებელი

შპს "ზეთს სტუდია"
ს/ნ 404642712

დირექტორი - ზურაბ გეწაძე

მრავალბინიანი საცხოვრებელი სახლი

მოსკოვის გამზირი №9დ
თბილისი

ნახაზის დასახელება

კომპოზიტური პანელების განშლები

ნახაზის სტატუსი

შემსრულებელი — Date
გიორგი ნანავა — 06.18.2023

შეამოწმა — Date

მასშტაბი
1:200

ნახაზის № — ცვლილების №
A.06.11