ჭრილი 1-1

საკადასტრო საზღვარი

#01.17.01.135.009

№ 01.17.01.135.008

საკადასტრო საზღვარი

1 2 3 4 5 6 7

+31.61 +30.39 +29.34 +29.07 კონსტრუქციული ნიშნული +29.00 3,606 +29.04 +29.00 +29.04 +27.81

+28.89 +26.09 +25.79 +25.39 +24.09 +22.99 +22.99 +22.71 +22.29 +20.89 +19.79 +19.79 +19.51 +19.09 +17.69 +16.59 +16.59 +16.31 +15.89 +14.49 +15.59 +14.49 +13.39 +13.39 +13.39 +13.11 +12.69 +13.11 +11.29 +10.19 +10.19 +9.91 +9.49 +9.09 +8.59 +6.99 +6.99 +6.71 +6.29 +6.89 +5.89 +3.79 +3.79 +3.57 +3.09 +2.62 +1.10 +0.92 ±0.00 ±0.00 -0.31 -0.70 -3.50 -4.30

+30.19 +26.59 +22.99 +19.79 +16.59 +13.39 +10.19 +6.99 +3.79 -3.50

141 290 460 300 240 590 550 110 32 509

+0.77 (420.40) ±0.00

პერიმეტრი 421.19

389 535 744 455 542 537

389 535 473 271 456 541 537

1 2 3 4 5 6 7

ფორმატი A-2

თბილისი 2023 წ.

ცვლილება №

პირობითი ნიშნები

- საკადასტრო საზღვარი
- ±0.00 ნიშნული ზღვისაზე
- 1 პარამეტის ნომერიზაცია
- 1-1 ჭრილის ხაზი
- ქვედის ცეცხლდეცვითობის ხარისხი 1 საათი
- ქვედის ცეცხლდეცვითობის ხარისხი 2 საათი
- ბანახვლებადი სავალი მანძილი
- მისაყვანი სველაბეტონი
- 0.000 ნიშნული პოლზე, შესასვლელი
- გამლითავებელი პარეტის სხვადასხვა ფრაქციის 2 სმ-იანი ხანაფრქვევით (ხრეში, ქვიშა, ღორღისაბან, ტაბაშირა და სანაპიროს ანალოგიური)
- პარეტის კლდოვანი ქვიშელი
- 1 ღერძის ხაზი
- L=11.8 m i=0% პანდუსის ძარღვის მანძილი/დახრა
- სახანძრო დანაკვეთების ზონები - სზ-2
- საცხოვრებელი ზონები - სზ
- საერთო დანაკვეთების ზონები - სვ
- დაშხმარე ზონები - სზ
- საცხოვრებელი დანაკვეთების ზონების ძირითადი - სზ-1, სზ-2

ქარის მაკომპენსირებელი სისტემა

88 216 20მმ

სანარჩენი ფილა

ქარის მაკომპენსირებელი სისტემა

დანაკვეთების ზონები (ძირითადი)

სზ-2

ფ.ფ. 2.1

№1 35.5

39.8 4.3

დანაკვეთების დახმარება

ზარები შიგა კონტურის

საზანძილო ზარი

მთლიანი ზარი

ბინის №

სიმბოლოს სახელწოდება

- სახანძრო მილსადენი
- ხელის ცეცხლმაქრი
- სახანძრო განგაშის ხელით სამართავი კოლოფი
- კვამლის ავტომატური აღმოჩენი
- კვამლის მოძრავიდან მაუწყებელი
- ავტომატური
- საევაკუაციო განათების მარჯვენელი
- სამელი წერის აპარატი
- სახანძრო-სამაშველო სამსახურის მიერ გამოსაყენებელი მისადგომები.
- საგანგებო ხმოვანი განგაშის სამომხმარებლო სისტემა
- სახანძრო სიგნალიზაცია
- --- კონდიციონერის გარე აგრეგატის ადგილი და გაუმჯობესის კვანძის სამუშაო მოედნის საჭიროებისთვის ბანძილი და

შეილებოს ფასადის ფერმი

შენიშვნები:

1. ნახაზზე საპროექტო შენობის ნოლი შესაბამება აბსოლუტურ ნიშნულს +420.40
2. ნახაზზე ზოგიერთი მოცემულია სანიმუშოდ
3. ნახაზის ყველა ცვლილება შენობაზე შესანიშნავია შეთანხმებული უნდა იყოს პროექტის ავტორთან

დამკვეთი - ინდივიდუალური პირი/ორგანიზაცია ბ.პ.ს. "რეალთი ესტეიტ" ს/კ 405012864	მისამართი ქ.თბილისი, ვაკე-საბურთალოს რაიონი, ი.ჭავჭავაძის გამზირი №1 საკადასტრო კოდი: 01.14.14.010.012
შეთანხმებული დამკვეთთან თარიღი 22/12/2020	ხელმოწერა

პროექტის სახელწოდება

ქალაქ თბილისის მუნიციპალიტეტის საკარო სამართლის იურიდიული პირი - ქალაქ თბილისის მუნიციპალიტეტის არქიტექტურის სამსახური

სტადია - პროექტის შეთანხმება

ფუნქციური ზონების დასახელება: მრავალფუნქციური საცხოვრებელი კომპლექსის მშენებლობა

ქალაქ თბილისი, ვაკე-საბურთალოს რაიონი, №11

საკადასტრო კოდი: 01.17.01.135.008

ბ.პ.ს. "რეალთი ესტეიტ" ს/კ 405012864		სტადია - პროექტის შეთანხმება სტადია - მუშა პროექტი	
დირექტორი	ა. ბოცვაძე		26/09/2023
მთ.არქიტექტორი	ი. სვიადოშვილი		26/09/2023
კონსტრუქტორი	ი. მეხრიშვილი		26/09/2023
დიზაინერი	ი. მიქაძე		26/09/2023
მშენებელი	ა. კიკნაძე		26/09/2023
შესყიდვები	დ. ჯიჯავაძე		26/09/2023
თარიღი	26/09/2023	ჭრილი 1-1 კორექტირებული	
სტადია	მ.პ.		

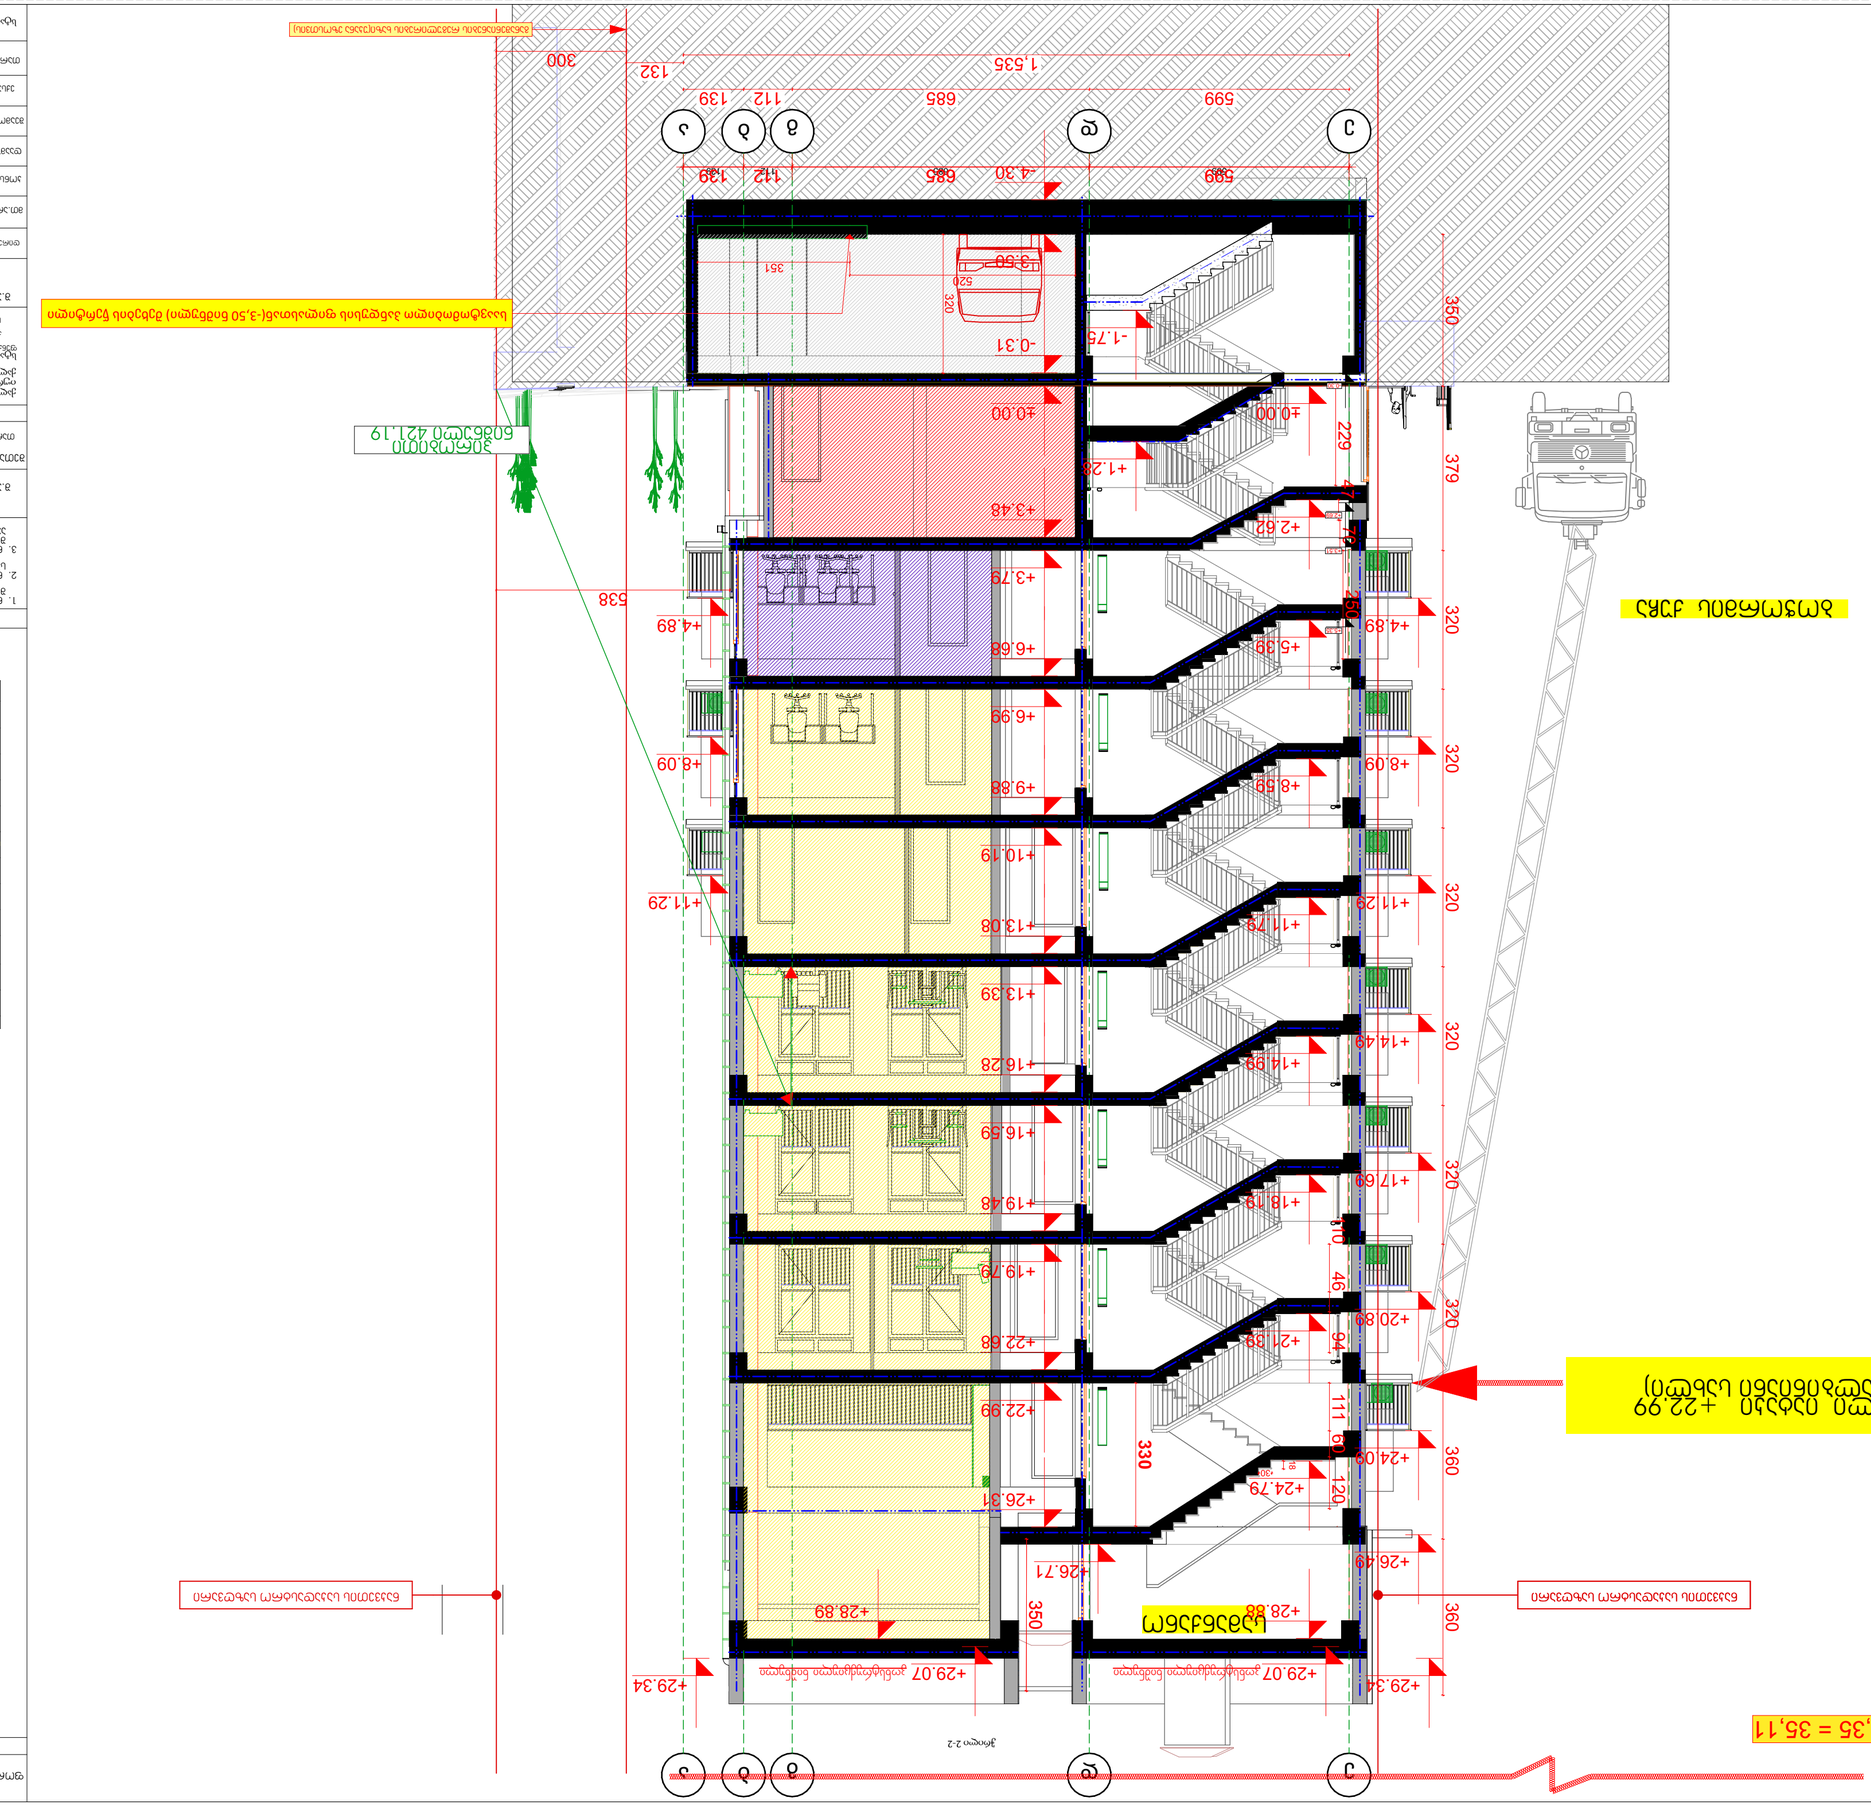
ჭრილი 2-2
+29.34
+29.07 კიბის საფეხურის ზედაპირი
+28.88 სველი წერტილის იატაკი
+28.89
+26.71
+26.49
+26.31
+24.79
+24.09
+22.99
+22.68
+21.39
+20.89
+19.79
+19.48
+18.19
+17.69
+16.59
+16.28
+14.99
+14.49
+13.39
+13.08
+11.79
+11.29
+10.19
+9.86
+8.59
+8.09
+6.99
+6.66
+5.39
+4.89
+3.79
+3.48
+2.62
+1.28
±0.00
-0.31
-1.75

ჭრილი 3-3

დახურული მისასვლელი ნაწილის პანდუსი მიწისქვეშა ავტოსადგომში

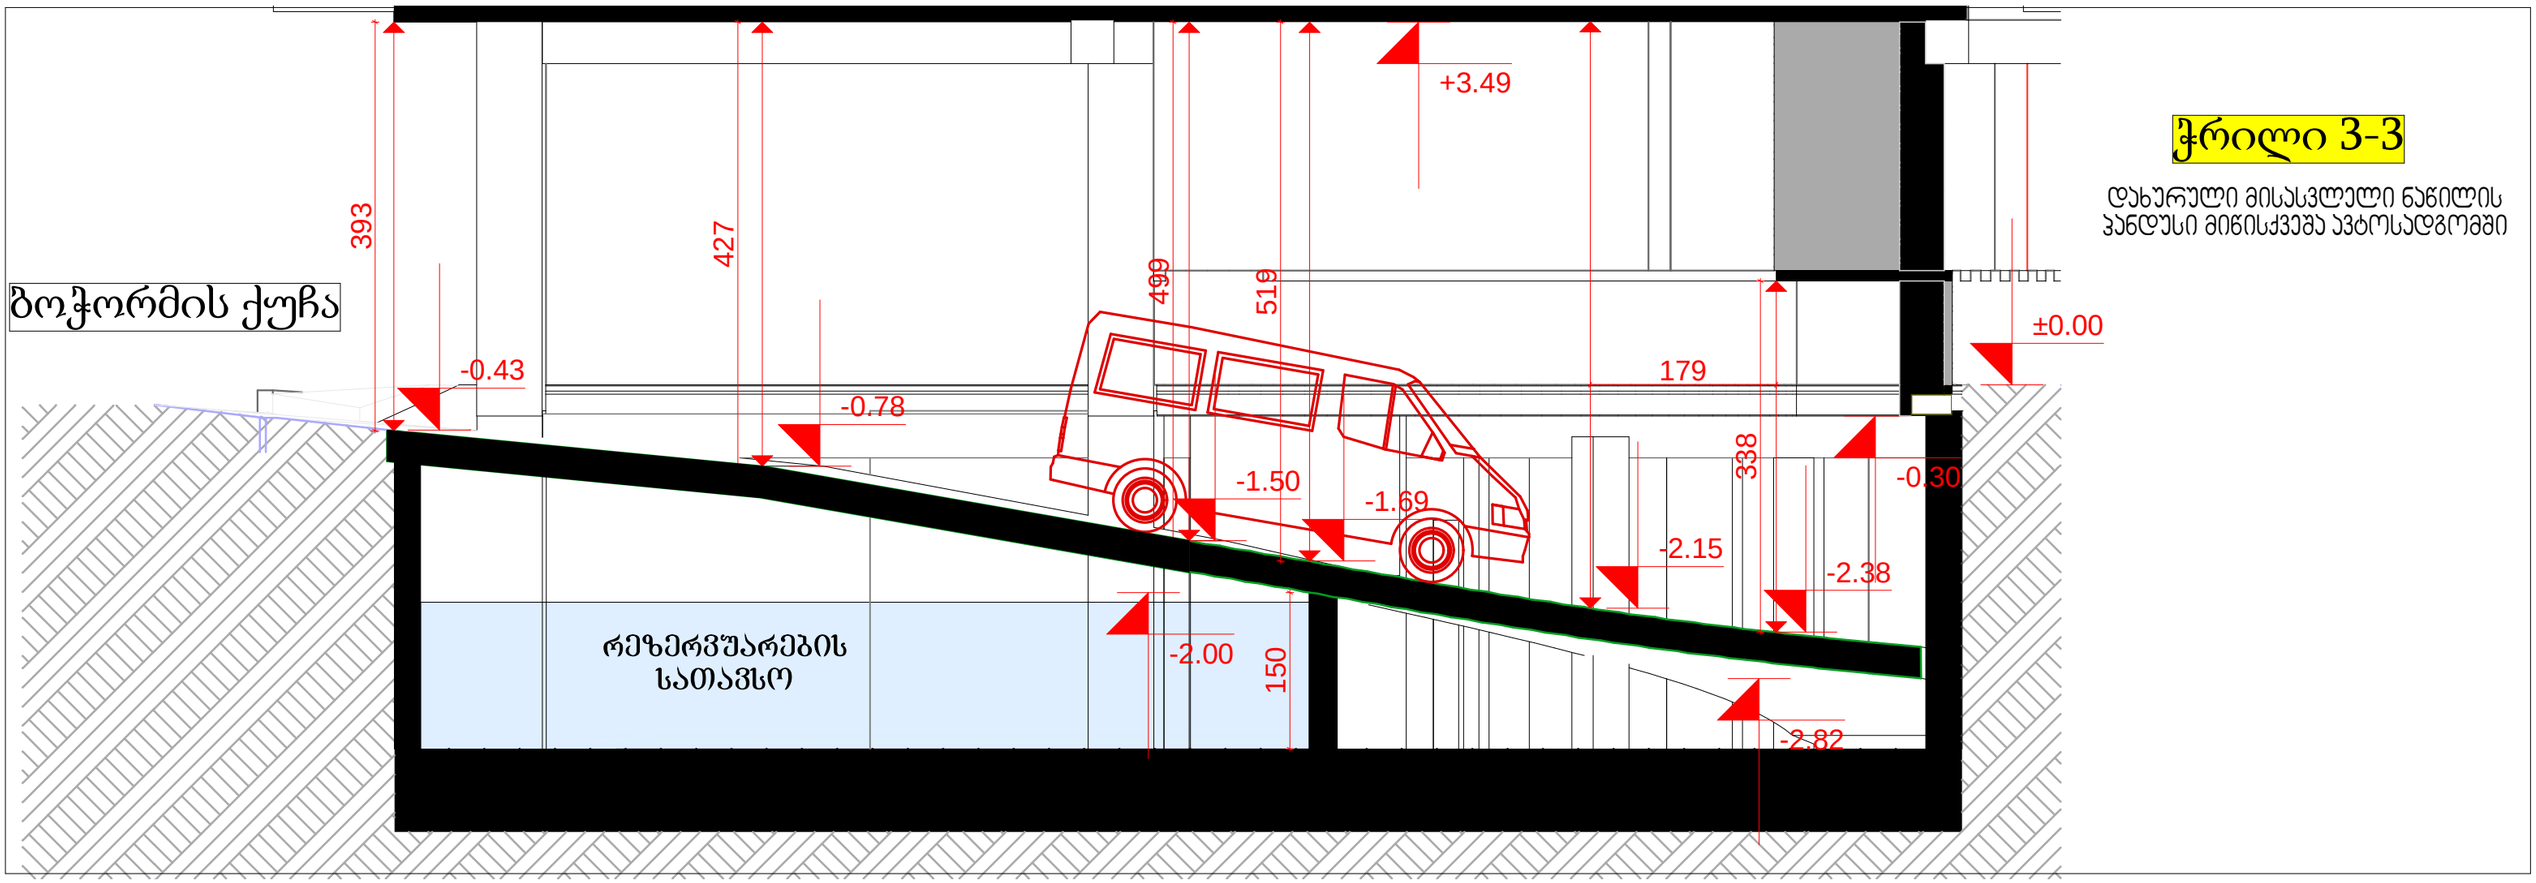

ჭრილი 4-4

დახურული მისასვლელი ნაწილის
პანდუსი მიწისქვეშა ავტოსადგომში

