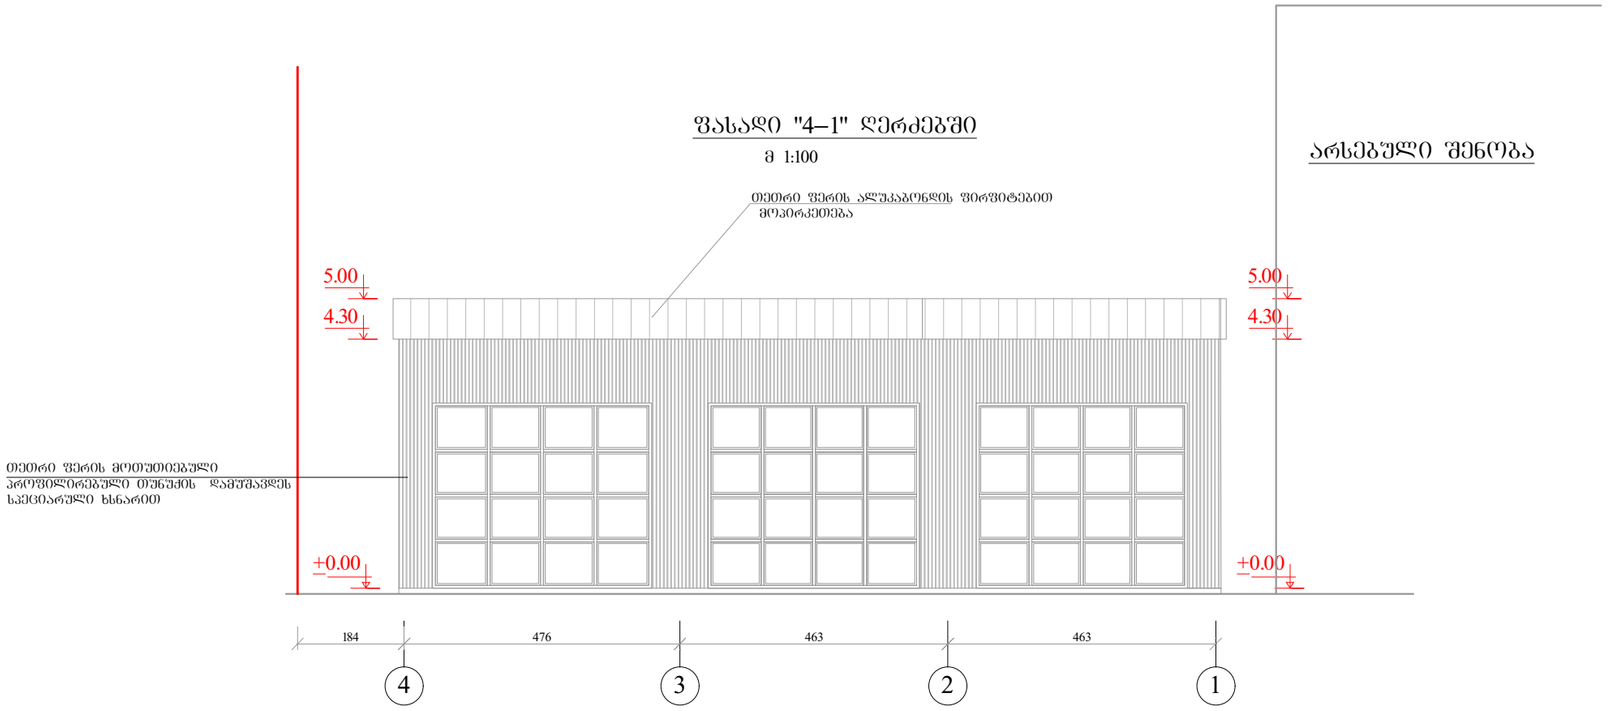

ქ.თბილისის ხეივანი დავით აღმაშენებელი №6 შპს "კენტავრი"-ის საკუთარ მიწის ნაკვეთზე სასწობე შენობის პროექტი					
დამკვეთი	შპს კენტავრი"		არქიტექტურული ნაწილი	ხელშეკრულება №	
დირექტორი			ფასადი "ა–ზ" ღერძებში	სტადია	პრ.
არქიტექტორი	ა.ტყეშელაშვილი			ფურცელი	ა-
				მასშტაბი	1:100


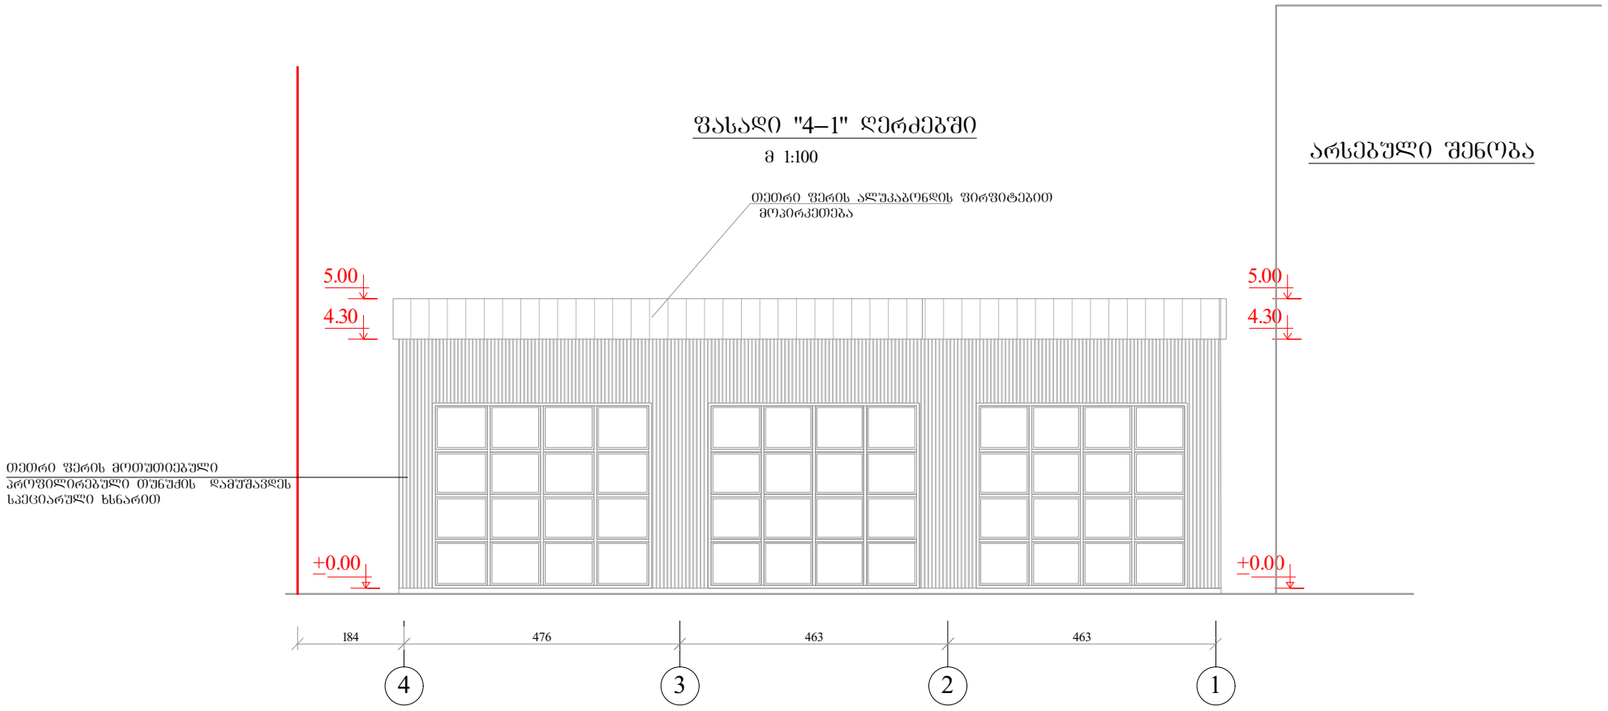

ქ.თბილისის ხეივანი დავით აღმაშენებელი №6 შპს "კენტავრი"-ის საკუთარ მიწის ნაკვეთზე სასწობე შენობის პროექტი					
დამკვეთი	შპს კენტავრი"		არქიტექტურული ნაწილი	ხელშეკრულება №	
დირექტორი			ფასადი "ა–ზ" ღერძებში	სტადია	პრ.
არქიტექტორი	ა.ტყეშელაშვილი			ფურცელი	ა-
				მასშტაბი	1:100




