
გენ გეგმა
1.500

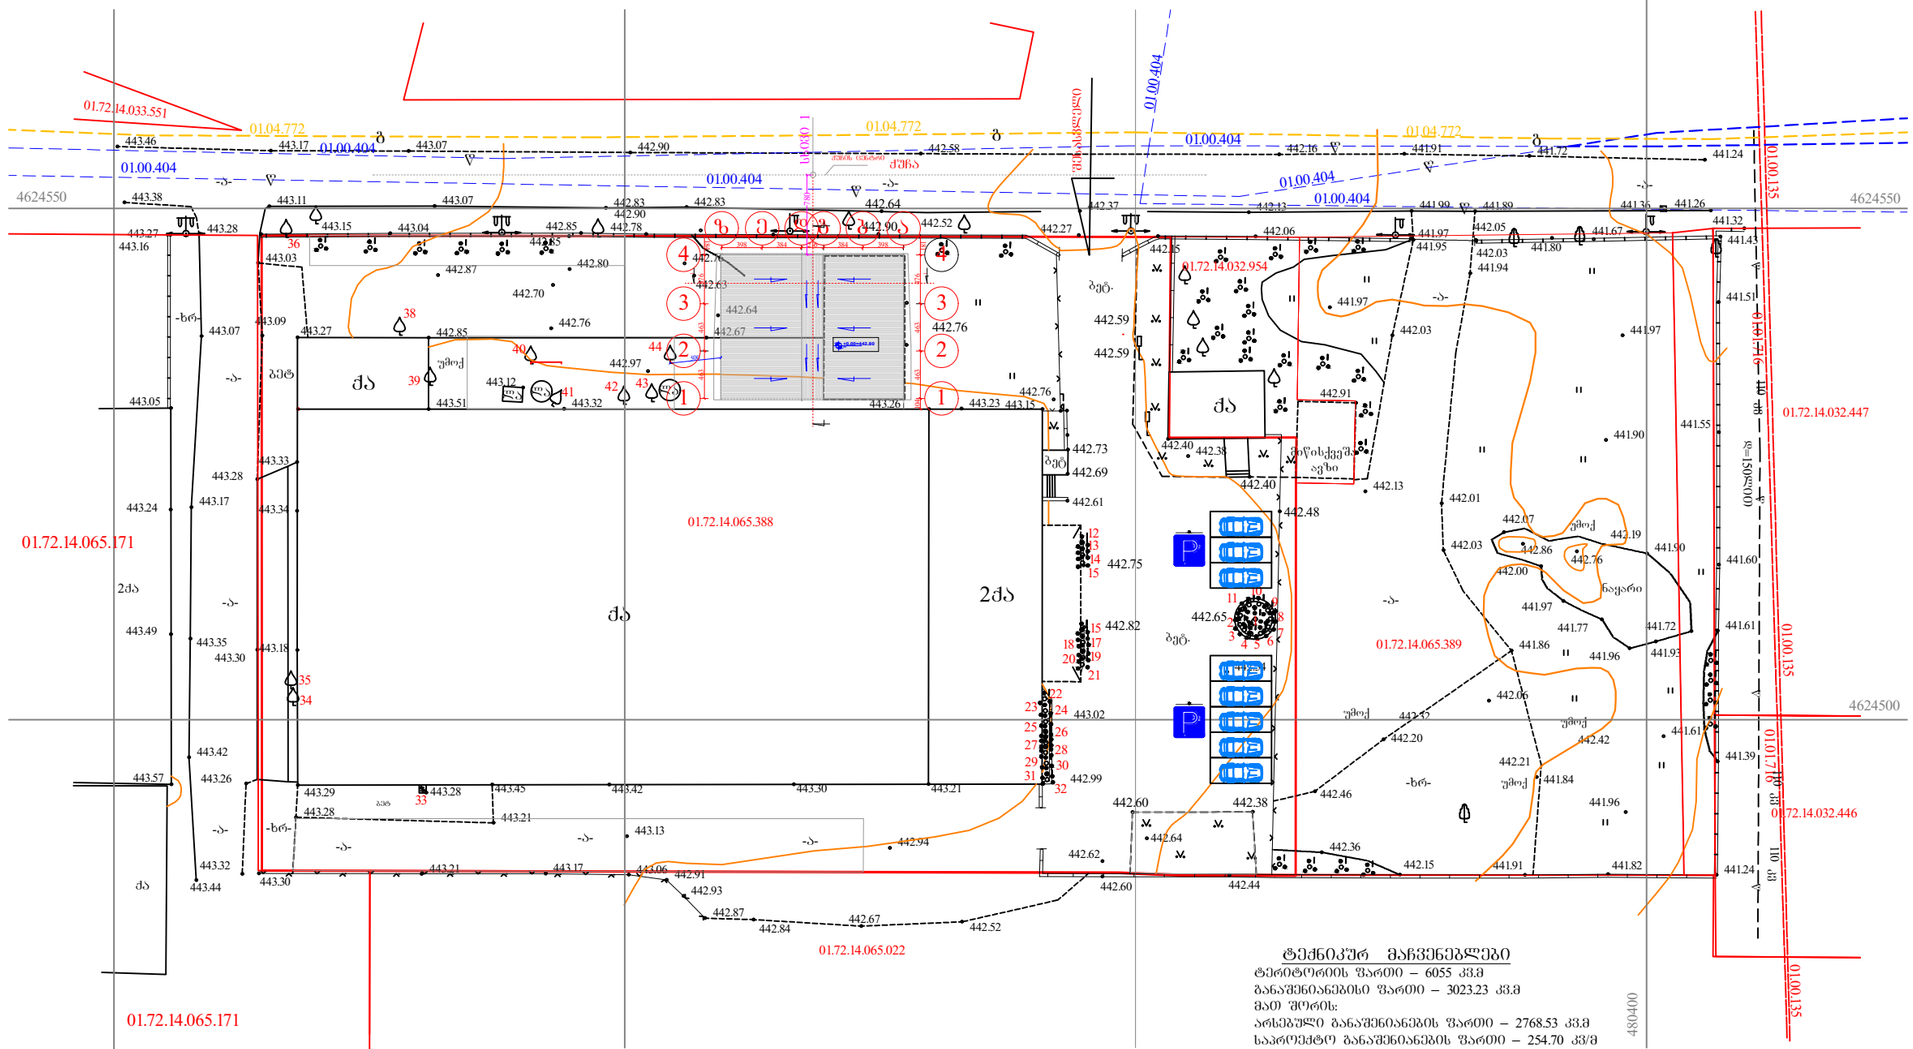

ტექნიკურ მაჩვენებლები

ტერიტორიის ფართი – 6055 კვ.მ
განაშენიანების ფართი – 3023.23 კვ.მ
მათ შორის:
არსებული განაშენიანების ფართი – 2768.53 კვ.მ
საპროექტო განაშენიანების ფართი – 254.70 კვ/მ

სახანძრო შენობა

საერთო ფართი 247.60 კვ.მ

კონსტრუქციული სიმაღლე – 5.30 მ
მათ შორის:
±0.00 ზემოთ – 5.00 მ
ქვემოთ – 0.30 მ

საშენებლო მოცულობა – 3540 კბ.მ
მათ შორის:
±0.00 ზემოთ – 1360 კბ.მ
ქვემოთ – 80 კბ.მ

კ–1=არს.2768.56+საპ.254.70=3023.23/6055=0.5
კ–2 არს. 2971.90+საპ.254.70=3226.60/6055=0.5
კ–3=593.60/6055=0.1







