ჭრილი 1 - 1 მ. 1:100

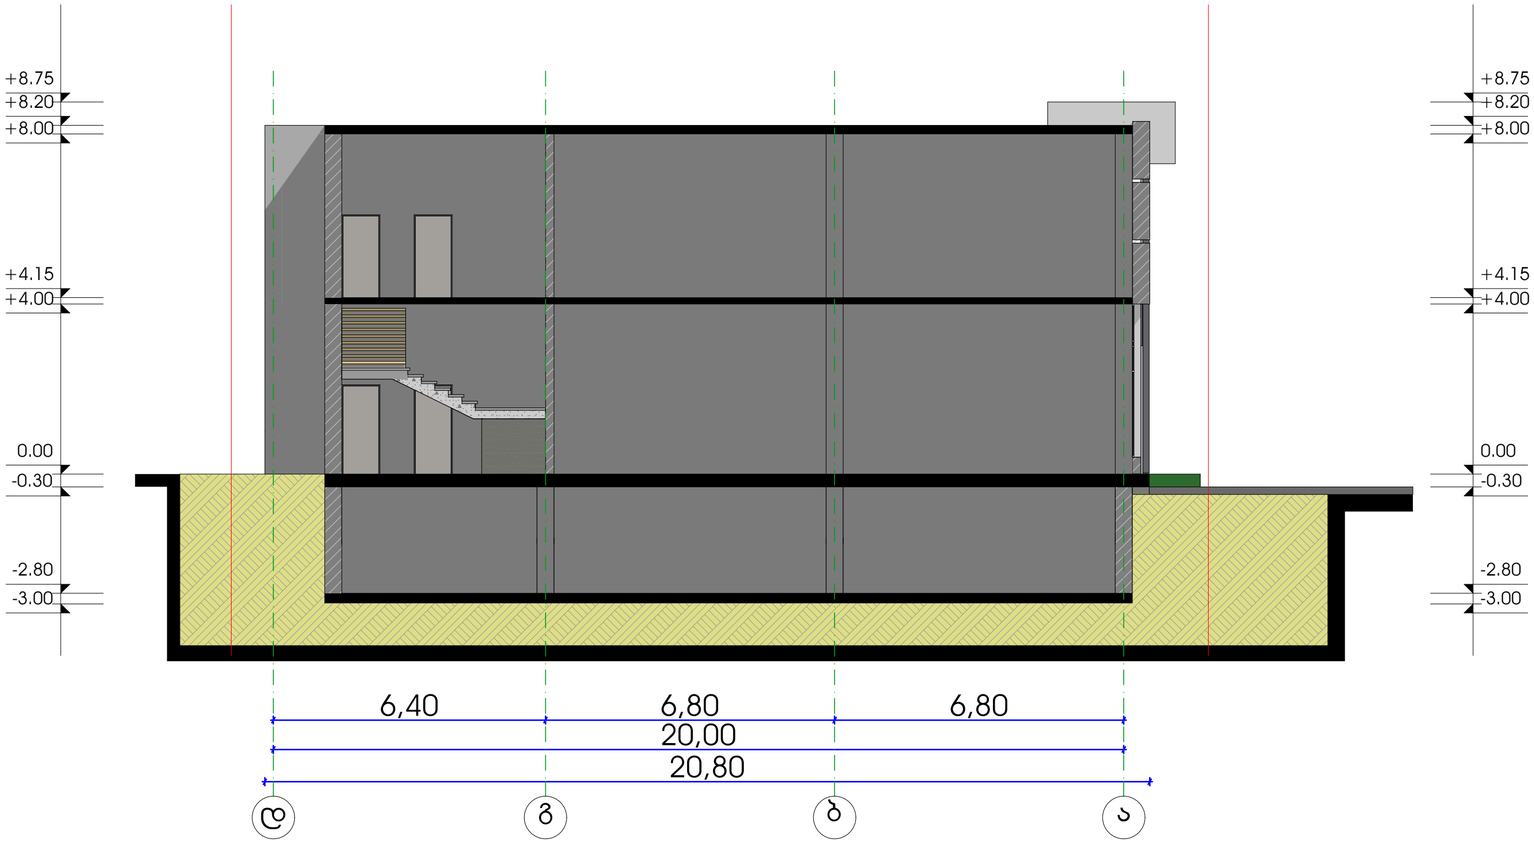

1:100	დამკვეთი ლუბა სიგუა	მრავალფუნქციური კომპლექსი		ქ.თბილისი მუხიანის სახსოვრებელი რაიონიდან ასასვლელი გზის მარცხენა მხარე,სამართ სადგურ ,,მუხიანი,, - ის დებარედ
		არქიტექტორი	ც.ბერთაია	
		დაამუშავა	ც.ბერთაია	

ჭრილი 2 - 2 მ. 1:100

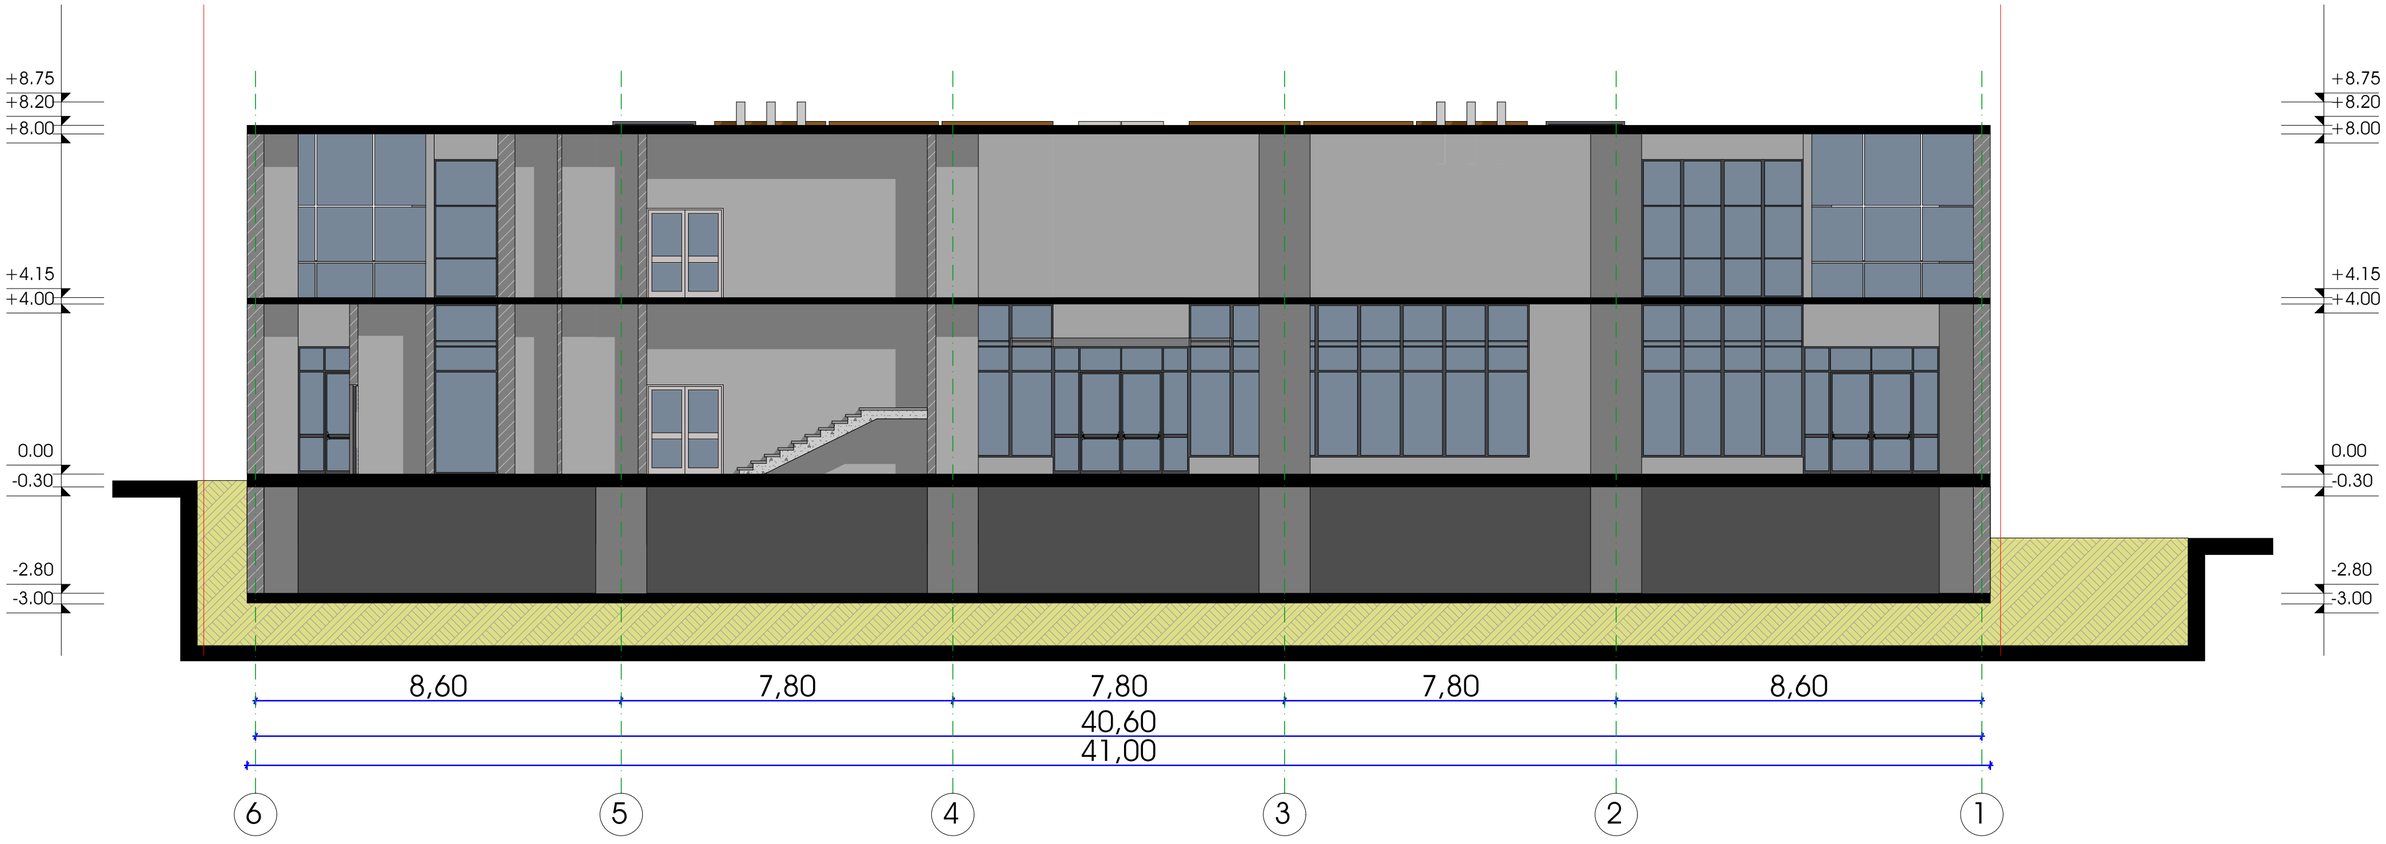

1:100	დამკვეთი ლაგა სიგეა	მრავალფუნქციური აომპლექსი		ქ.თბილისი მუხიანის სამხრეთბელი რაიონიდღანის ასასვლელი გზის მარცხენა მხარე,სამართ სადგურ ,,მუხიანი,, - ის დეხარედ
		არქიტექტორი	ც.ბართაია	
		დამმუშავა	ც.ბართაია	