საქართველოს ეროვნული საკუთრების
სააგენტო

საქართველოს ეროვნული საკუთრების სააგენტო

საჯარო რეესტრის ეროვნული სააგენტო

საკადასტრო გეგმა

ობიექტის საკადასტრო კოდი: *01.10.12.042.033*
განცხადების რეგისტრაციის ნომერი: *20120807105*
ობიექტის ფართობი: *288* კვ.მ.
დანიშნულება: *არასასოფლო-სამეურნეო*
ეროვნების თარიღი 31.07.12

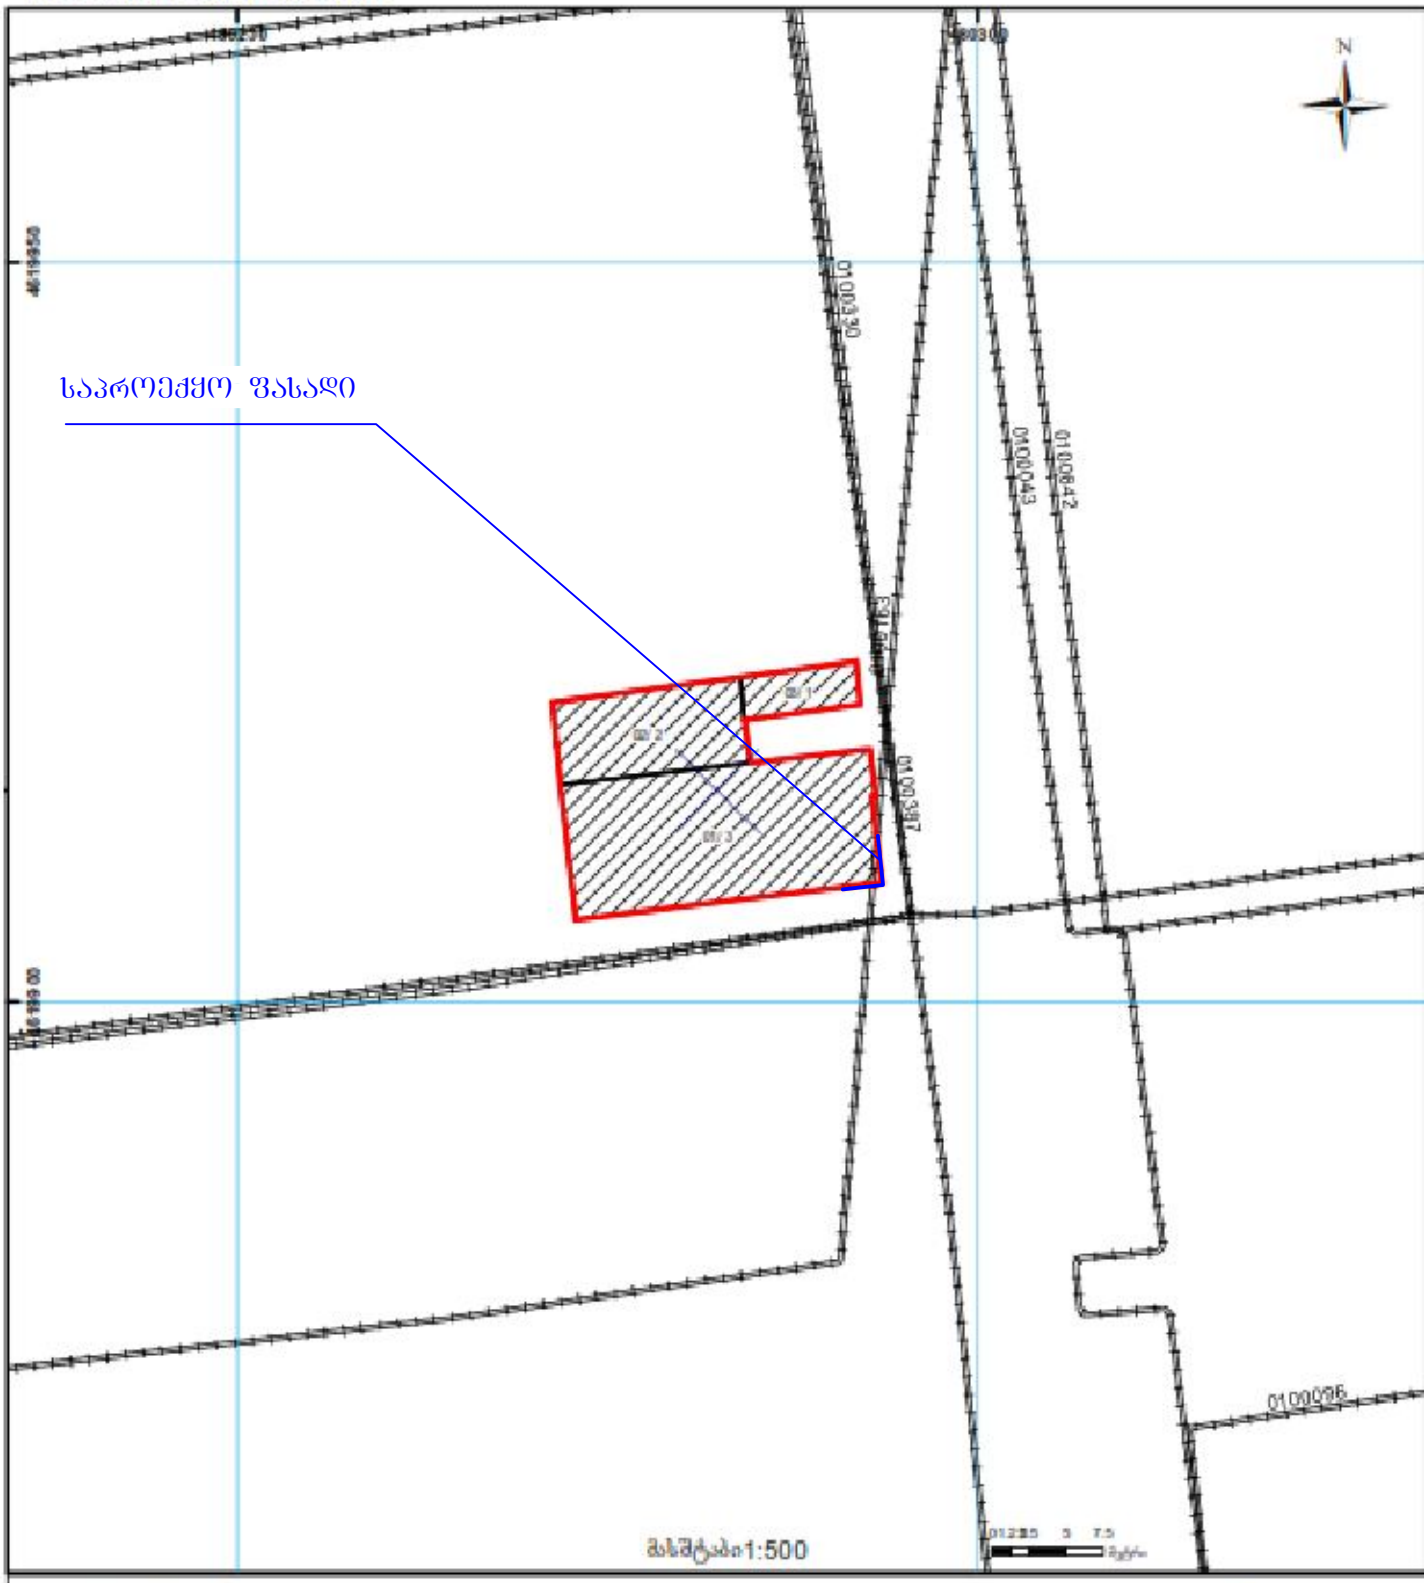

შენობა-ნაგებობა, პირობითი ნომერი/სართულიანობა
ვალდებულება
სახიდარი ნაგებობა
მიწის ნაკვეთის საკადასტრო საზღვარი
შენობარე ნაგებობა
მიწის ქვეშა ნაგებობა
(საგანაშრომი)
სისტემის კოორდ.