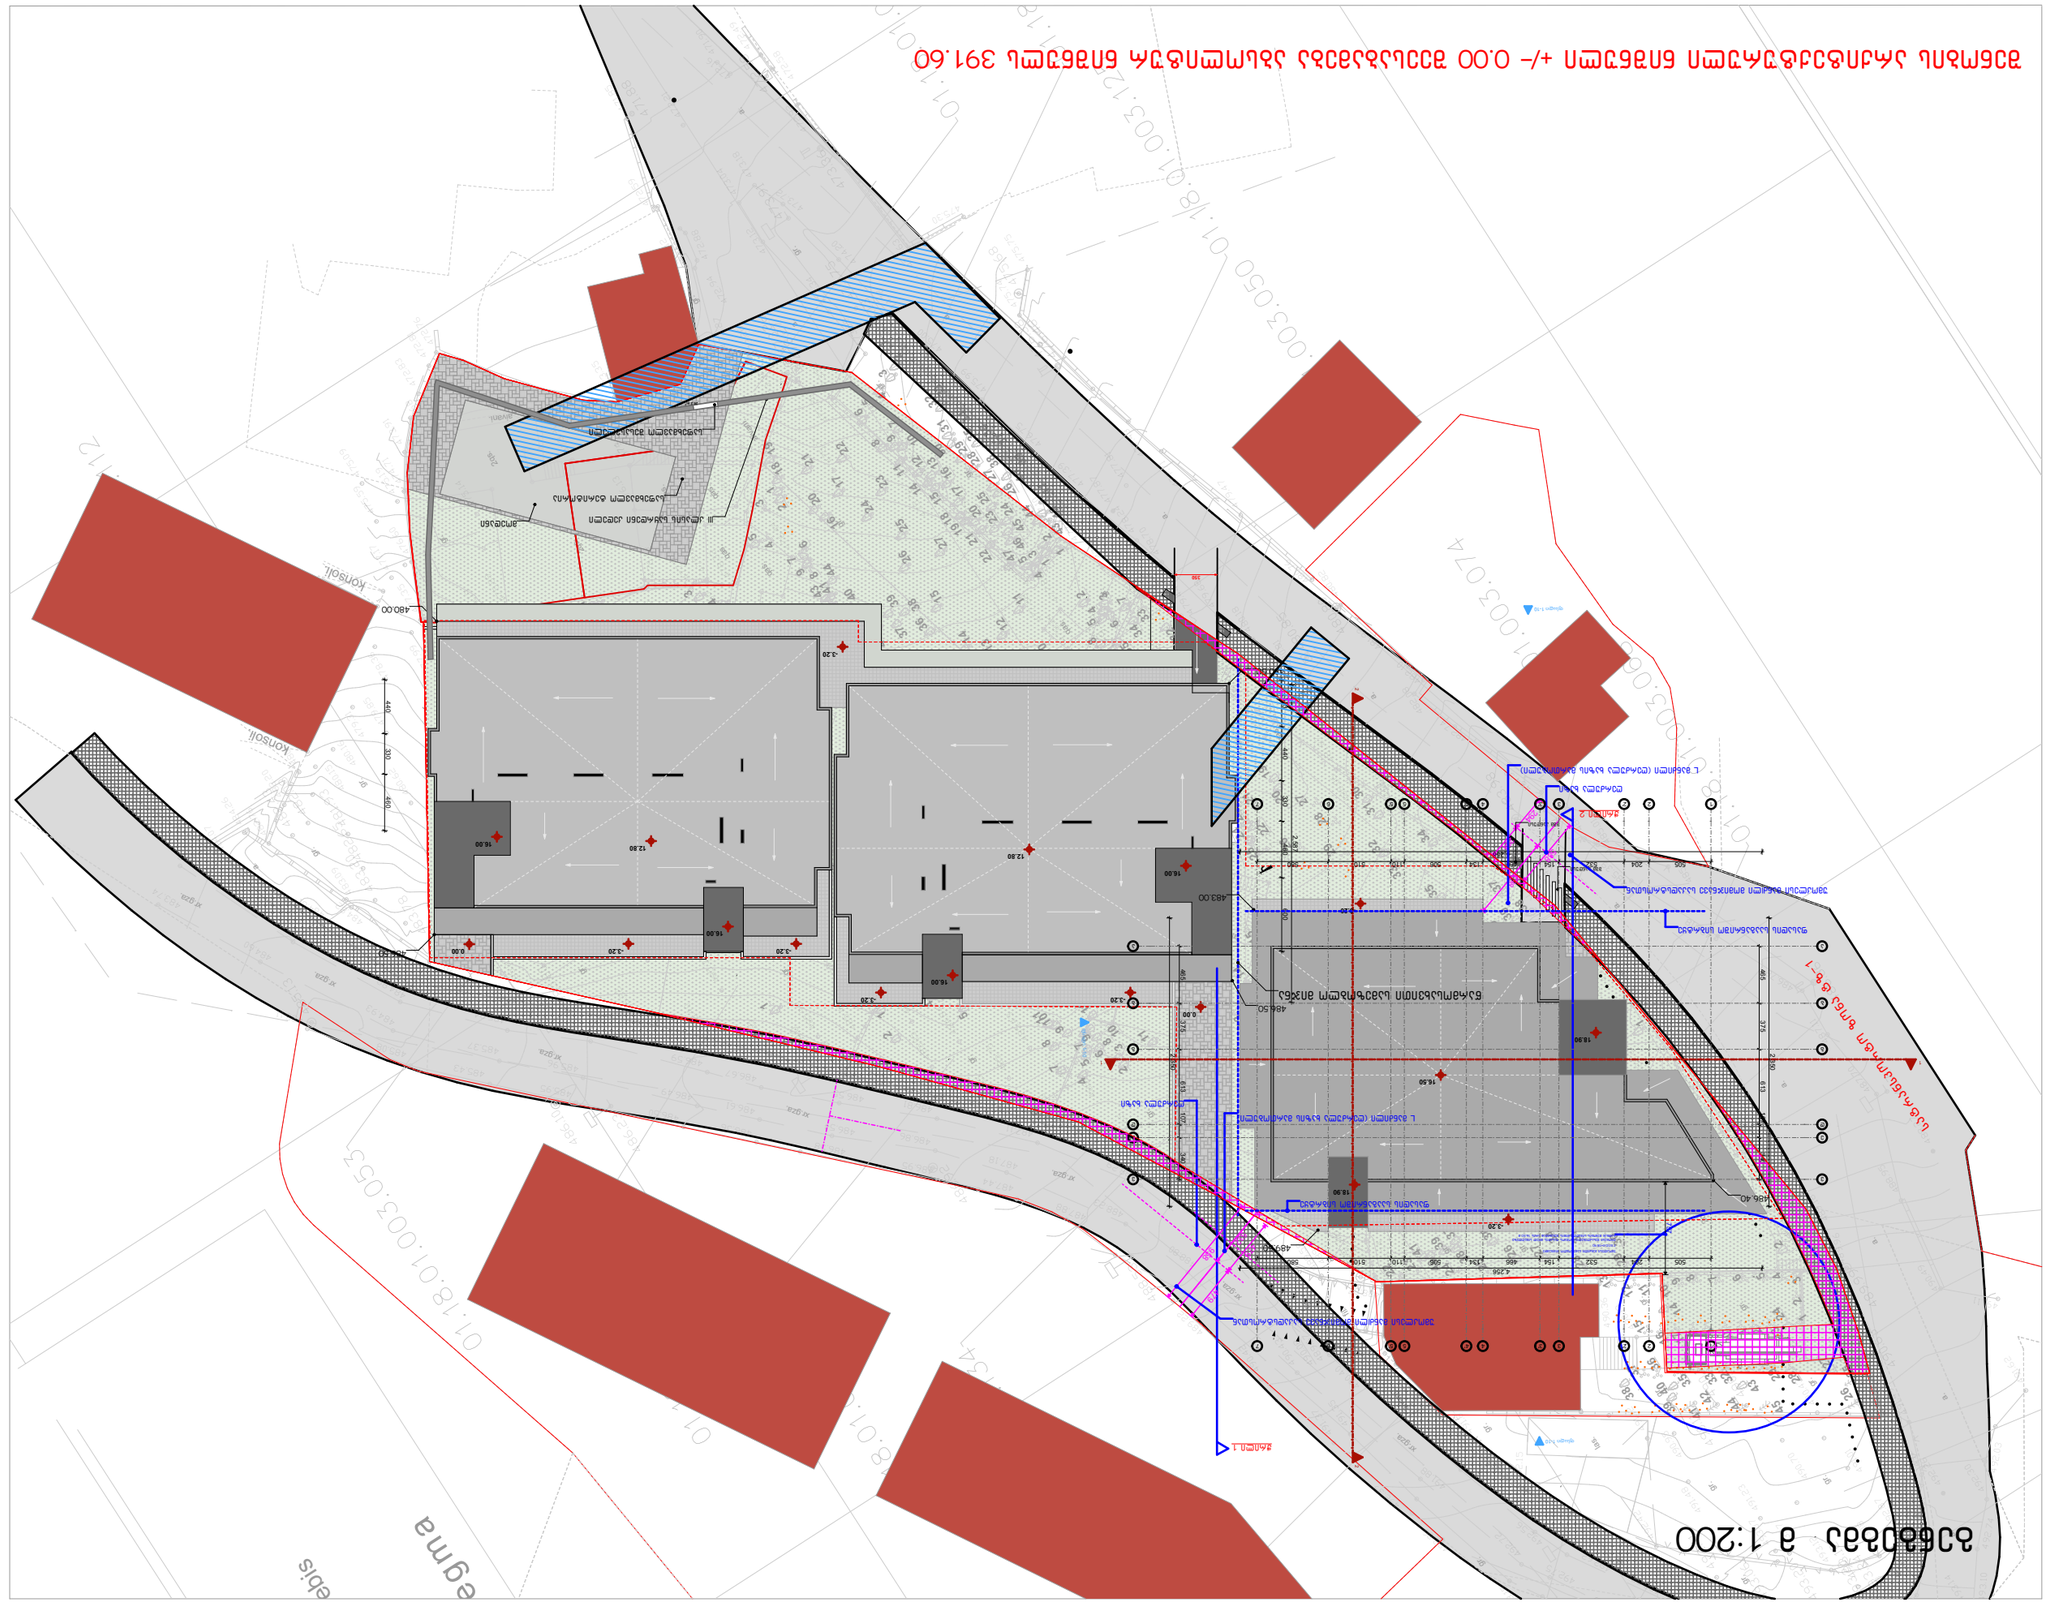
Konsol
Konsol
Konsol

ჭრილი 1 სიმაღლის რეგულირების ჩვენებით

მაქსიმალური დასაშვები სიმაღლე - 16.0 მეტრი ზონის შესაბამისად

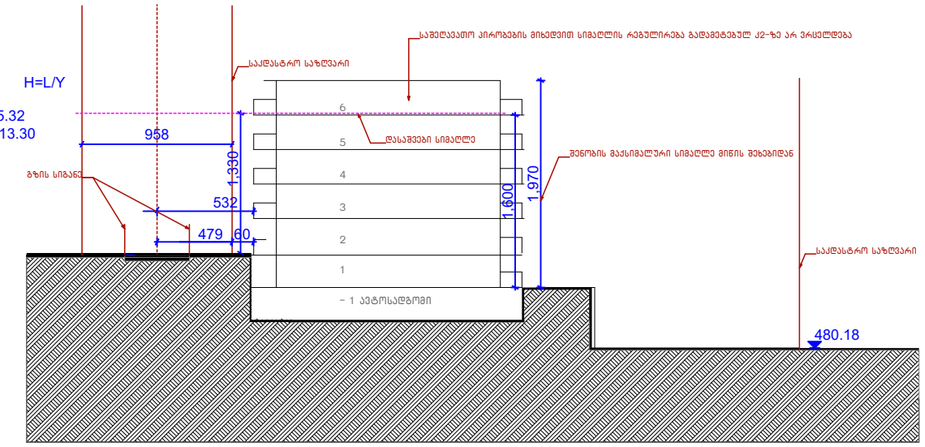

ჭრილი 2 სიმაღლის რეგულირების ჩვენებით

მაქსიმალური დასაშვები სიმაღლე - 16.0 მეტრი ზონის შესაბამისად

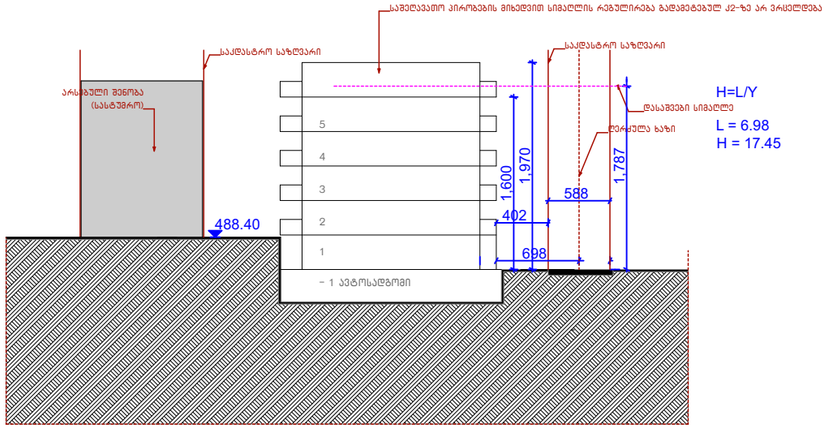

ფორმები	დაკვეთა №	ფაილის სახელი
ა-1	-	-

ექსპლიკაცია:

ჯროკები

შენიშვნები

ზომები მოცემული სანტმეტრებში

ნიშნულები მოცემულია მეტრებში

დამკვეთი:	ნიკა დიღმელაშვილი

ქ. თბილისში ნადიკვარის №83-ში მდებარე მინის ნაკვეთზე

(ს.ა 01.18.01.003.152) მრავალბინიანი საცხოვრებელი სახლის არქიტექტურული პროექტი

არქიტექტურა	
თანამდებობა	ბვარი/ხელმოწერა
მთ. არქიტექტექტ.	ი. მირცხულავა

ნახაზი

მასშტაბი	თარიღი 15/07/2025	
სტადია	ფურცლები	ფურცელი
პროექტი		