საქართველოს

ქ. თბილისის მერია

სსიპ თბილისის არქიტექტურის სამსახური

ქ. თბილისში, სოფელი დიღომი, კერძო საკუთრებაში დარეგისტრირებული 800 კვ.მ (01.72.14.042.782 საკადასტრო კოდით) სასოფლო-სამეურნეო დანიშნულების მიწის ნაკვეთის

ბ ე ბ მ ა

საფუძველი:

სამსახურის უფროსი

/_____/.




ქალაქმშენებლობითი განყოფილება

განყოფილების უფროსი:		
მთავარი სპეციალისტი:		

საინვესტიციო განყოფილება

განყოფილების უფროსი:		
მთავარი სპეციალისტი:		
მიწის ნაკვეთის შუნძცია და ქალაქმშენებლობითი პირობების პარამეტრები		

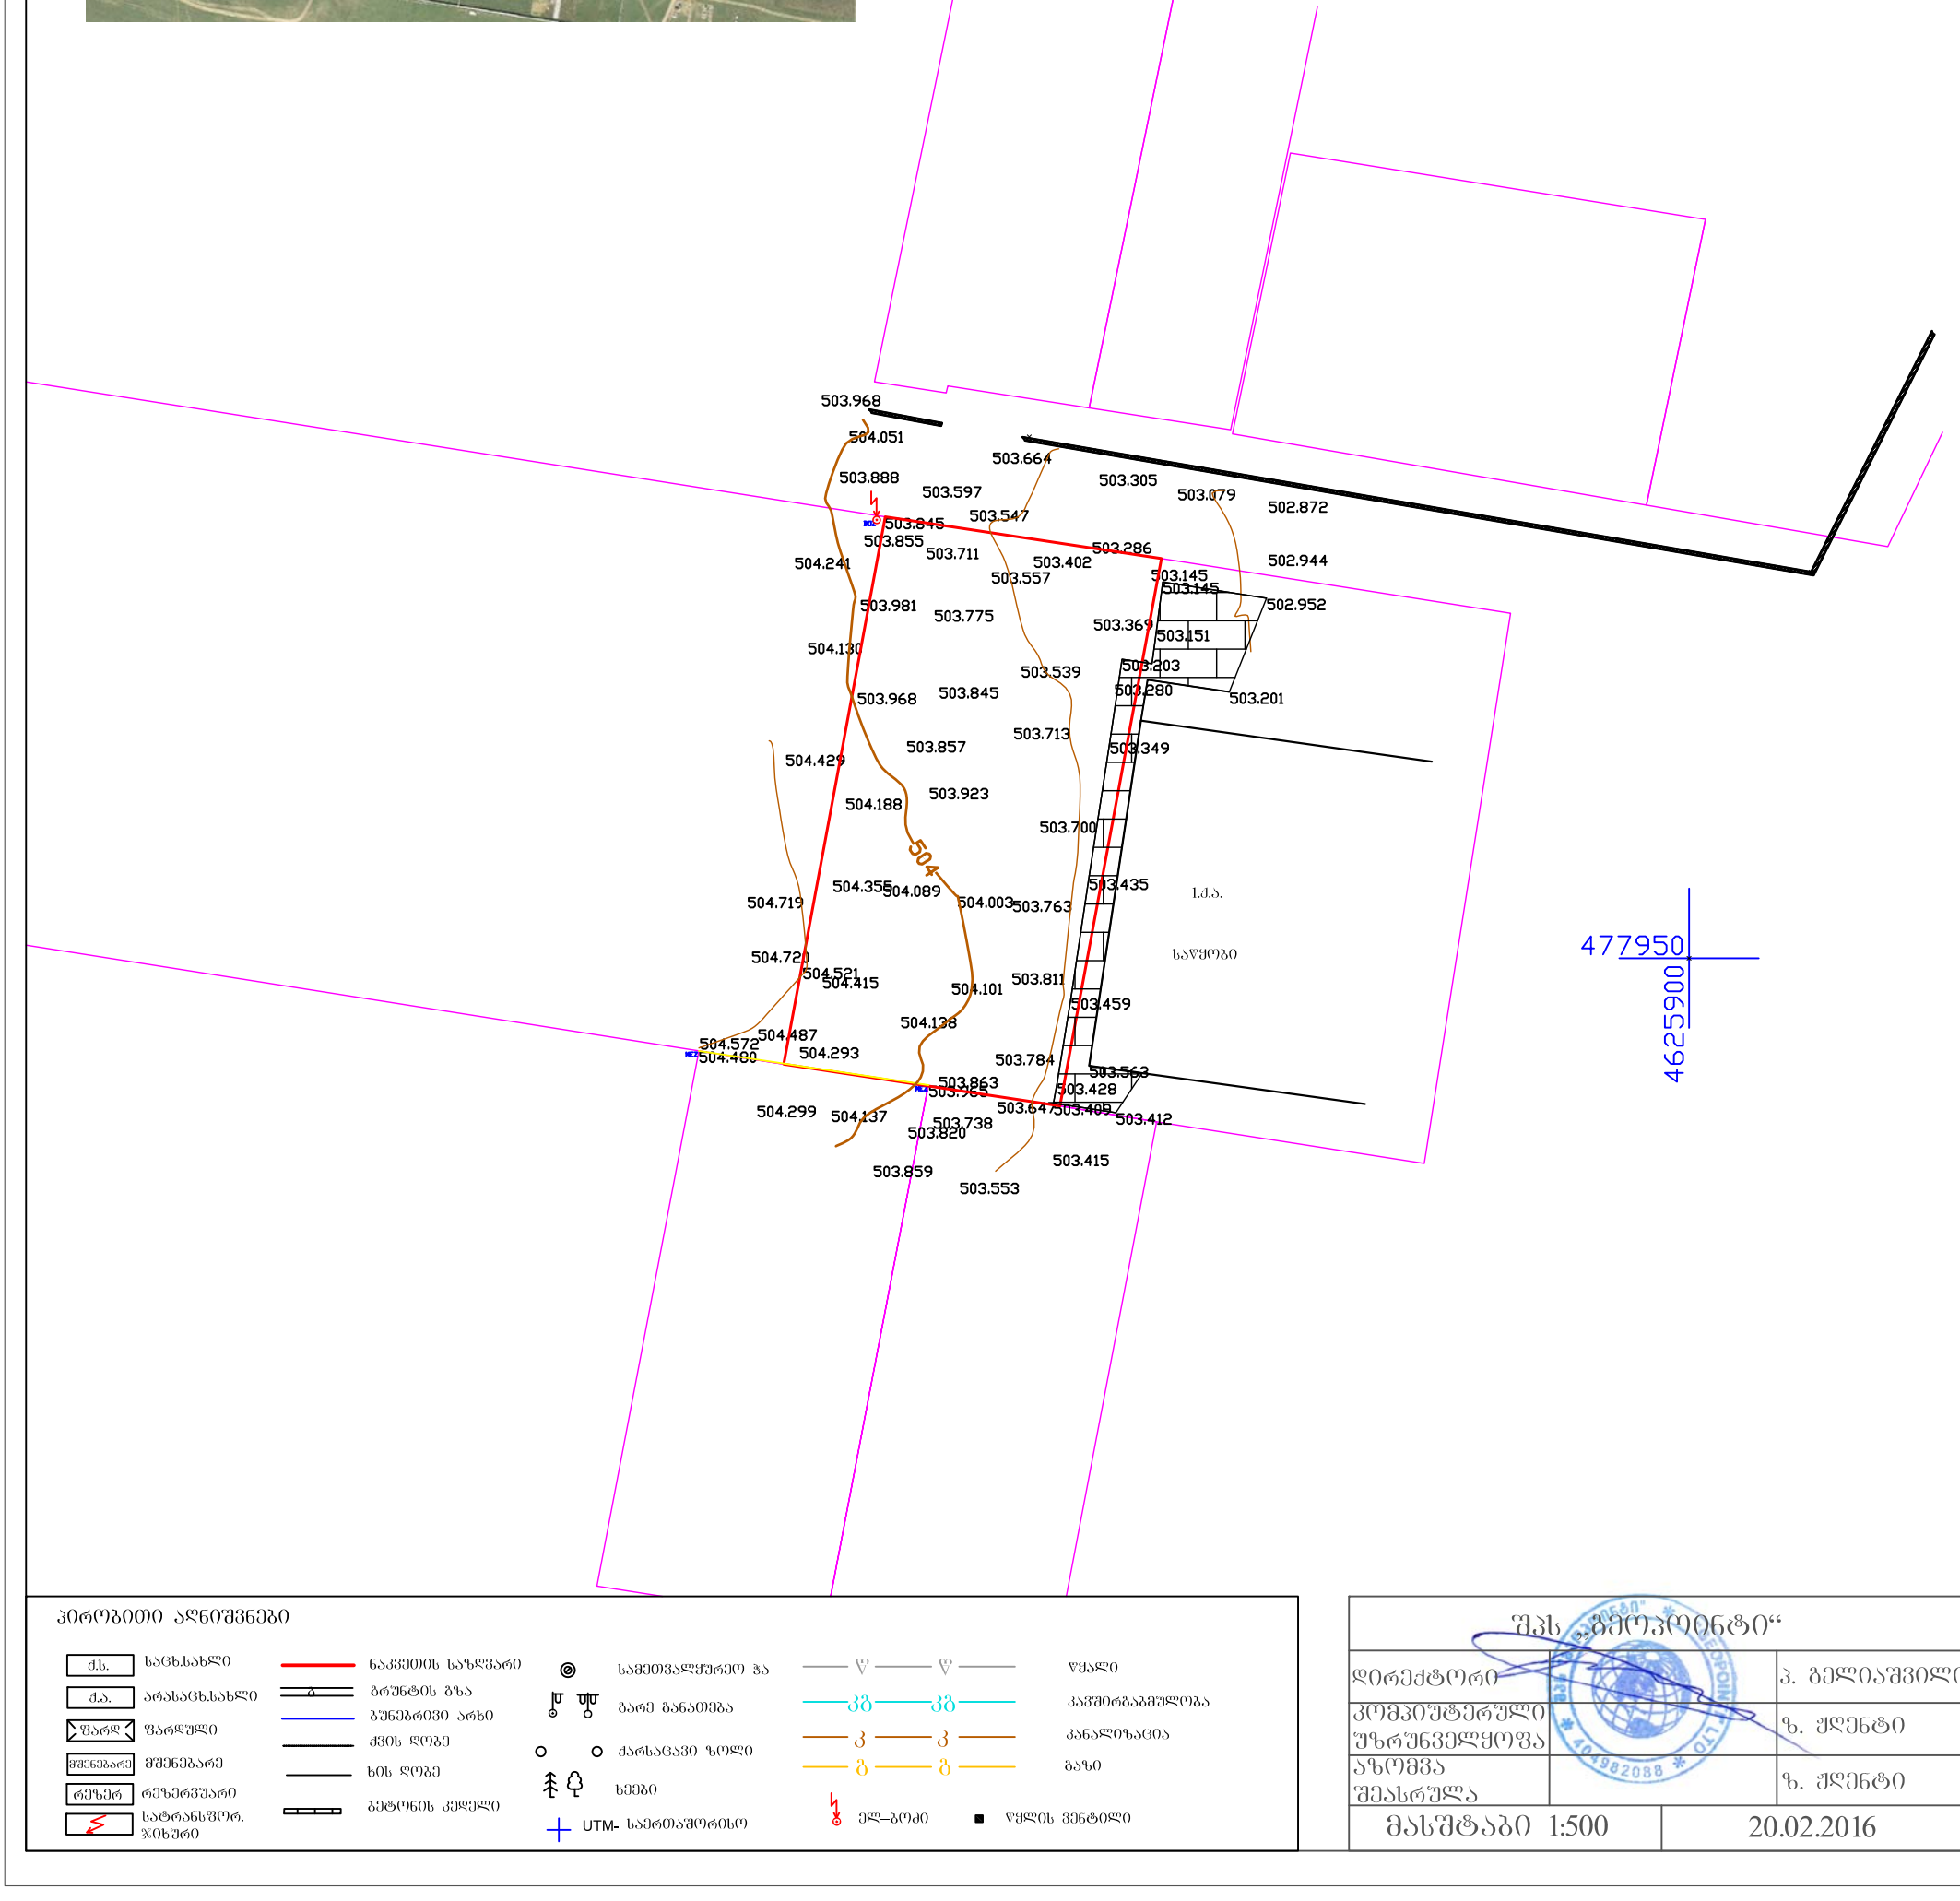

პირობითი აღნიშვნები

ძ.ს.	საცხ.სახლი		ნაკვეთის საზღვარი		საამქთვალყურეო ჭა		წყალი
ძ.ა.	არასაცხ.სახლი		ბრუნტის გზა		გარე განათება	კბ კბ	კაბელ-მრიცხველთა კარადა
ფარდ	ფარდული		ბუნებრივი არხი		ძარღვაცავი ხოლი	კ კ	კანალიზაცია
მშენებარე	მშენებარე		ქვის ღობე		ხეები	ბ ბ	ბაზი
რეზერ	რეზერვუარი		ხის ღობე		UTM- საკოორდინატო სისტემა		ელ–ბოძი
	სატრანსფორ. ჯიხური		ბეტონის კედელი				წყლის ვენტილი

შპს „გეოკონტი“

დირექტორი		ა. გელიაშვილი
კომპიუტერული უზრუნველყოფა		ზ. ქლენტი
ასომთა შესრულა		ზ. ქლენტი
მასშტაბი 1:500		20.02.2016