03/07

"22" 07 2025

თენგიზ ესიავას

პ/ნ 02001003670

თქვენი 2025 წლის 25 ივნისის განცხადების პასუხად, სადაც ითხოვთ ჩვენს პოზიციას ნიკო კეცხოველის №58-ში (ს/კ 01.11.12.005.60) არსებულ მიწის ნაკვეთზე მრავალ ბინიანი საცხოვრებელი კორპუსების მშენებლობასთან დაკავშირებით ჩვენი კომპანიის კუთვნილ გაზსადენთან (ს/კ 01.00.009) მიმართებაში გაცნობებთ, რომ შ.პ.ს. "გამა" არ არის წინააღმდეგი თქვენს მიერ გასახორციელებელი სამუშაოების თუ აღნიშნული შესრულებული იქნება საქართველოში მოქმედი სამშენებლო, ტექნიკური და უსაფრთხოების ნორმების სრული დაცვით. შენობა-ნაგებობების მშენებლობისას აუცილებელია დაიცვათ შემდეგი უსაფრთხოების მანძილები: მიწისქვეშა გაზსადენიდან 4 მეტრი, ხოლო მიწისზედა საჰაერო გაზსადენიდან 0,50 მეტრი.

ასევე გაცნობებთ, რომ იმ შემთხვევაში თუ მშენებლობის პროცესში წარმოიშობა გაზსადენის ტრაექტორიის ცვლილების აუცილებლობა დამკვეთი ვალდებული იქნება აღნიშნული განახორციელოს საკუთარი ხარჯებით და კანონმდებლობის მოთხოვნების სრული დაცვით, კერძოდ უნდა მოხდეს ქ.თბილისის მუნიციპალიტეტის არქიტექტურის სამსახურთან შეთანხმება, შემდგომ ობიექტის ექსპლუატაციაში მიღება და შეცვლილი ტრაექტორიის საჯარო რეესტრის ეროვნულ სააგენტოში რეგისტრაცია.

დანართი: 1

სამუშაობის დაწყებამდე ვალდებული ხართ გამოგვიგზავნოთ შეტყობინება.

597 94 44 44 დავითი

599 78 30 30 ვასილი

პატივისცემით,

დირექტორი

დავით ჩახტაური

შპს გამა, ქ. თბილისი, დ. გამრეკელის ქ. # 19, IV სართ, # 402; Gama ltd, Tbilisi,D.Gamrekeli str 19, IV fl, #402
ტელ/tel :+995 322 24 25 80; ფაქსი/fax : +995 322 24 25 90
ელ. ფოსტა/ email: info@gamagas.ge
ვებ.გვერდი/web.page: www.gamagas.ge

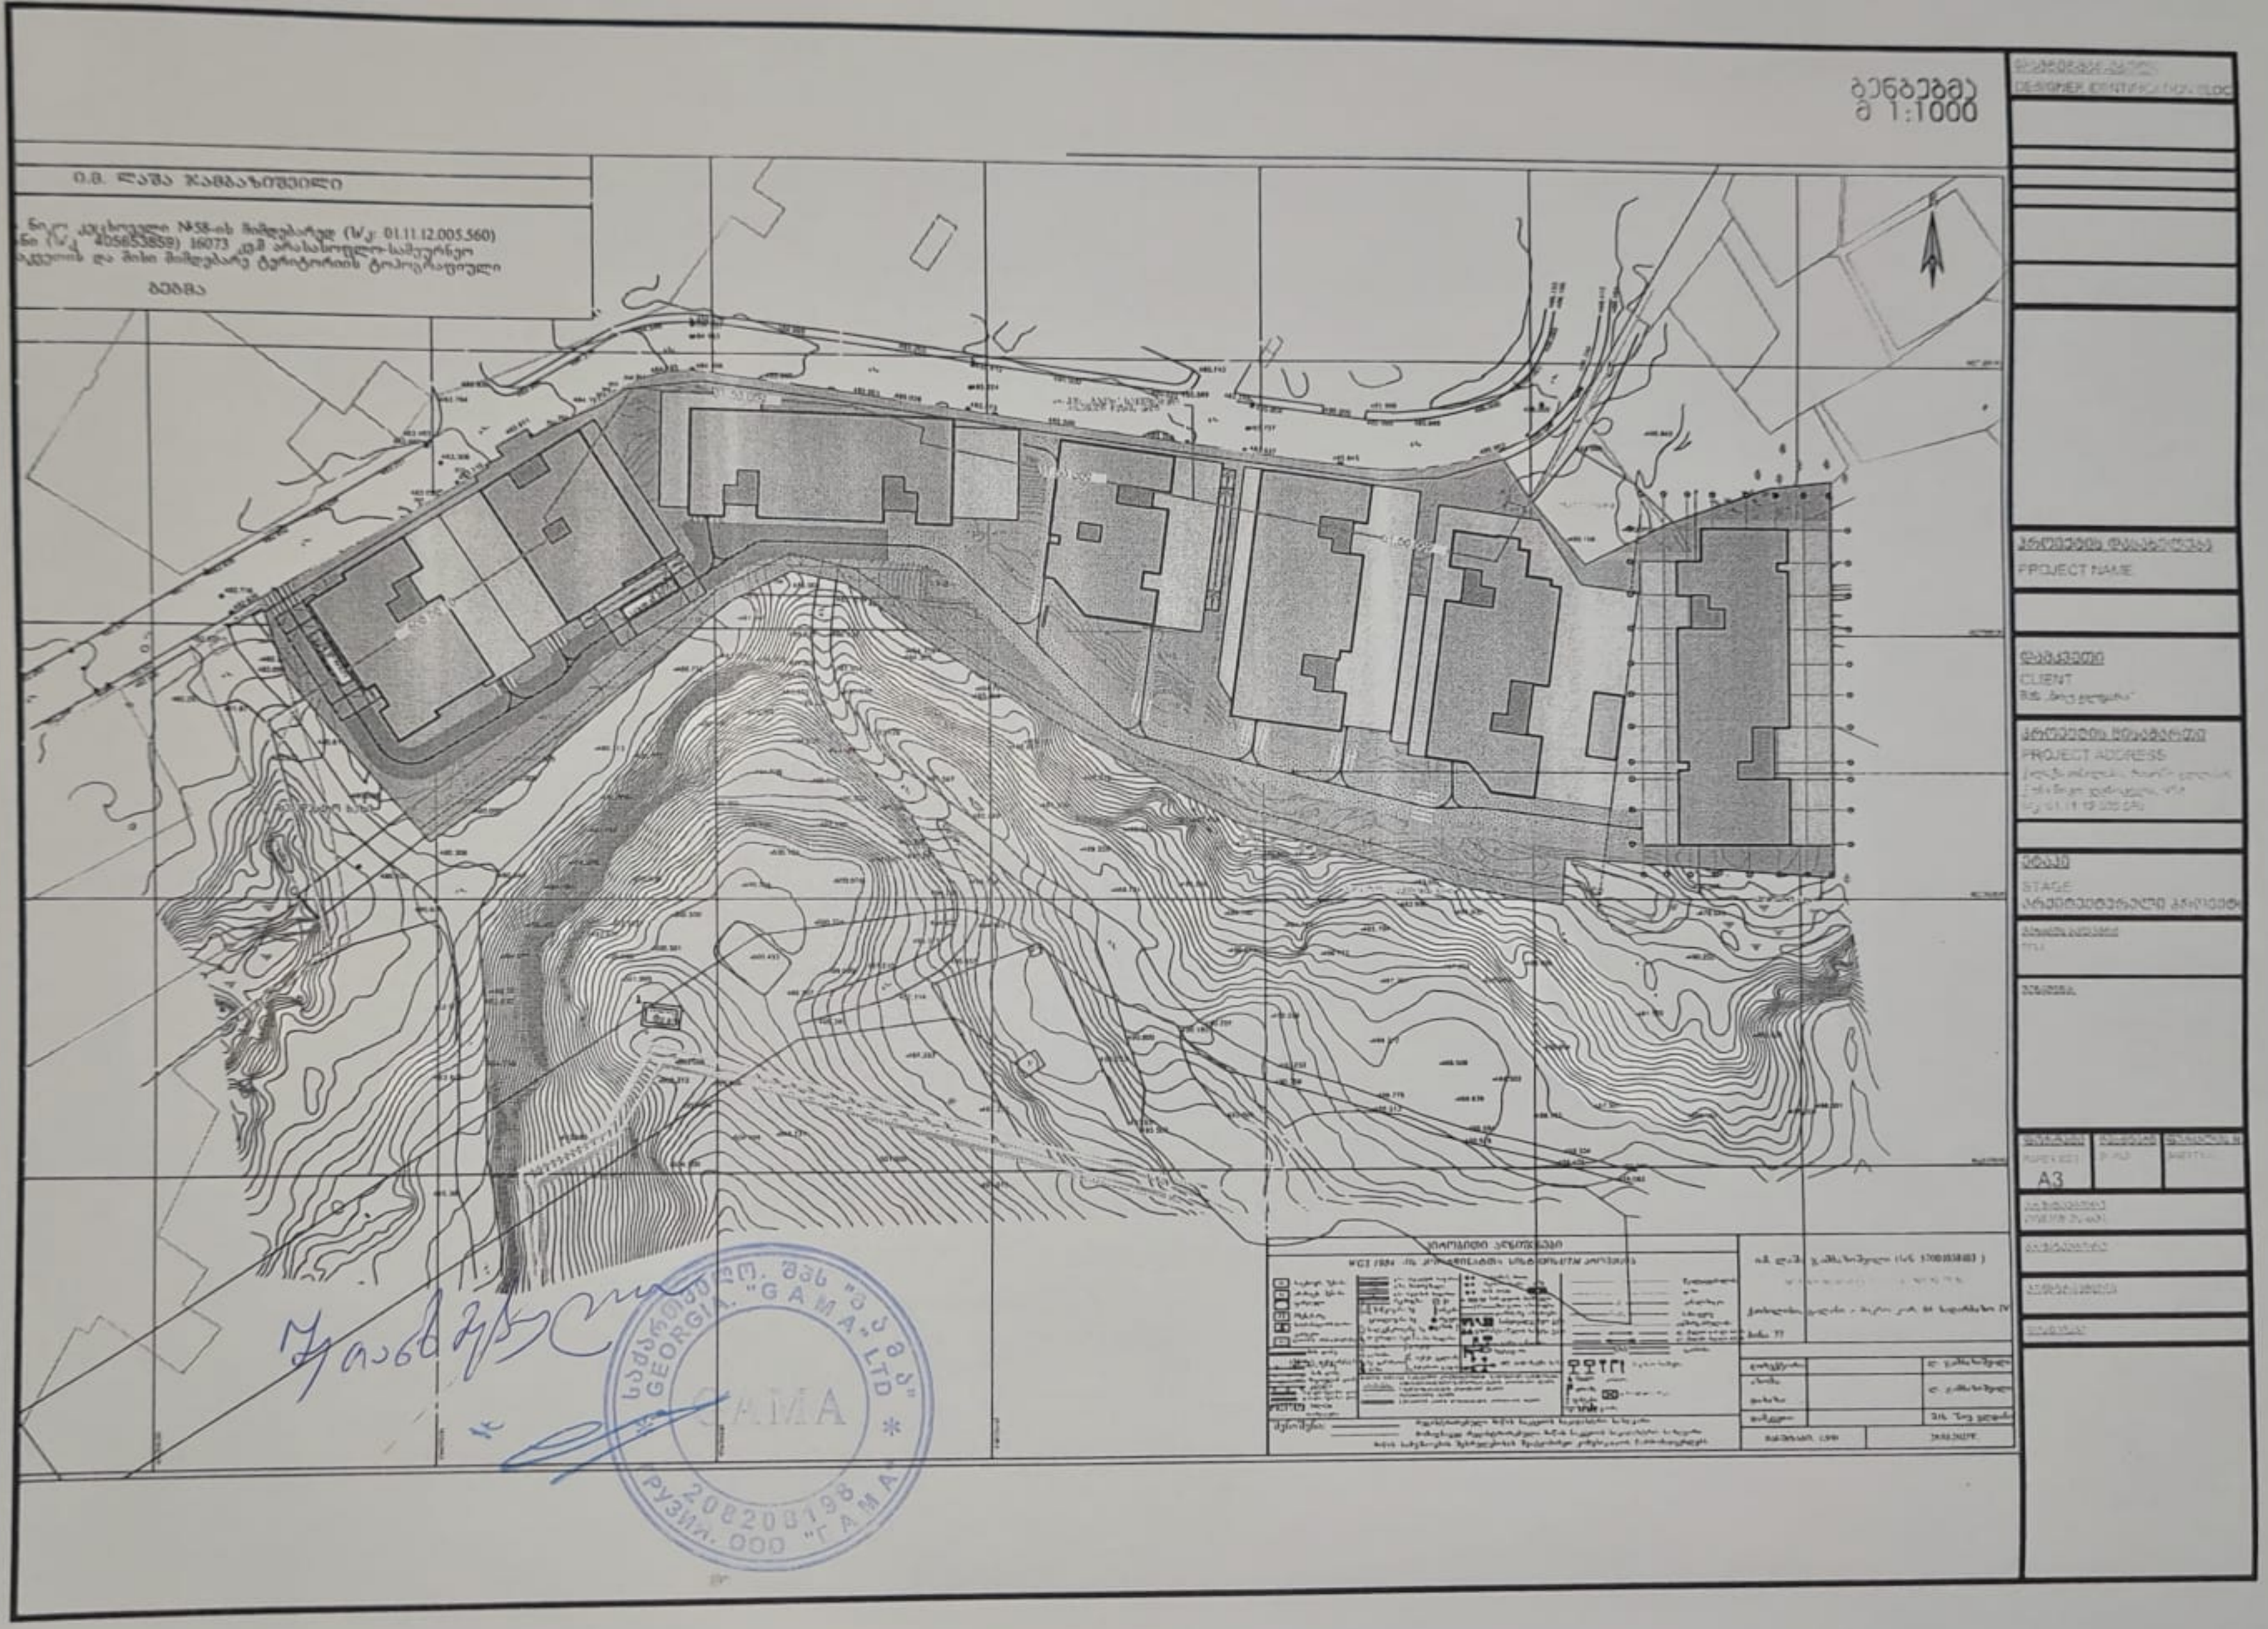

ბენბეგმა
მ 1:1000
DESIGNER IDENTIFICATION BLOC
PROJECT NAME
CLIENT
PROJECT ADDRESS
STAGE
A3
GEORGIA "GAMA" LTD
GAMA
208208198

თბილისი ენერჯი

მიცკევიჩის ქ.№18ა, თბილისი, 0194, საქართველო
ს/კ 205129617; +995 (32) 2404004; info@te.ge; www.te.ge

№ 02-13-189068-25, 01-13-197509-25
05 / 08 / 2025

მოქალაქე ზვიად შანავას წარმომადგენელს
თენგიზ ესიავას

ბატონო თენგიზ,

თქვენი მიმდინარე წლის 23 ივლისის №02-13-189068-25 და 1 აგვისტოს №01-13-197509-25 წერილების პასუხად, რომელიც ეხება ქალაქი თბილისი, გლდანის რაიონი, ნიკო კეცხოველის ქუჩა №58-ში არსებულ მიწის ნაკვეთზე (საკ. კოდი: №01.011.12.005.560) კომუნიკაციის დაზუსტებას, დაგეგმილ სამშენებლო სამუშაოებთან დაკავშირებით პოზიციას და გენგეგმის დამოწმებას გაცნობებთ, რომ აღნიშნულ საკადასტრო ერთეულზე შპს „თბილისი ენერჯი“-ს კუთვნილი გაზსადენი არ გადის.

კომპანია თანახმაა მოიპოვოთ სამშენებლო სამუშაოების წარმოების ნებართვა.

მოთხოვნის თანახმად გიგზავნით შპს „თბილისი ენერჯი“-ს ბეჭდით დამოწმებულ გენგეგმას.

დანართი: დამოწმებული გენგეგმა-1 ფურცელი.

პატივისცემით,

გიორგი გოგინაშვილი
დირექტორი ტექნიკურ საკითხებში

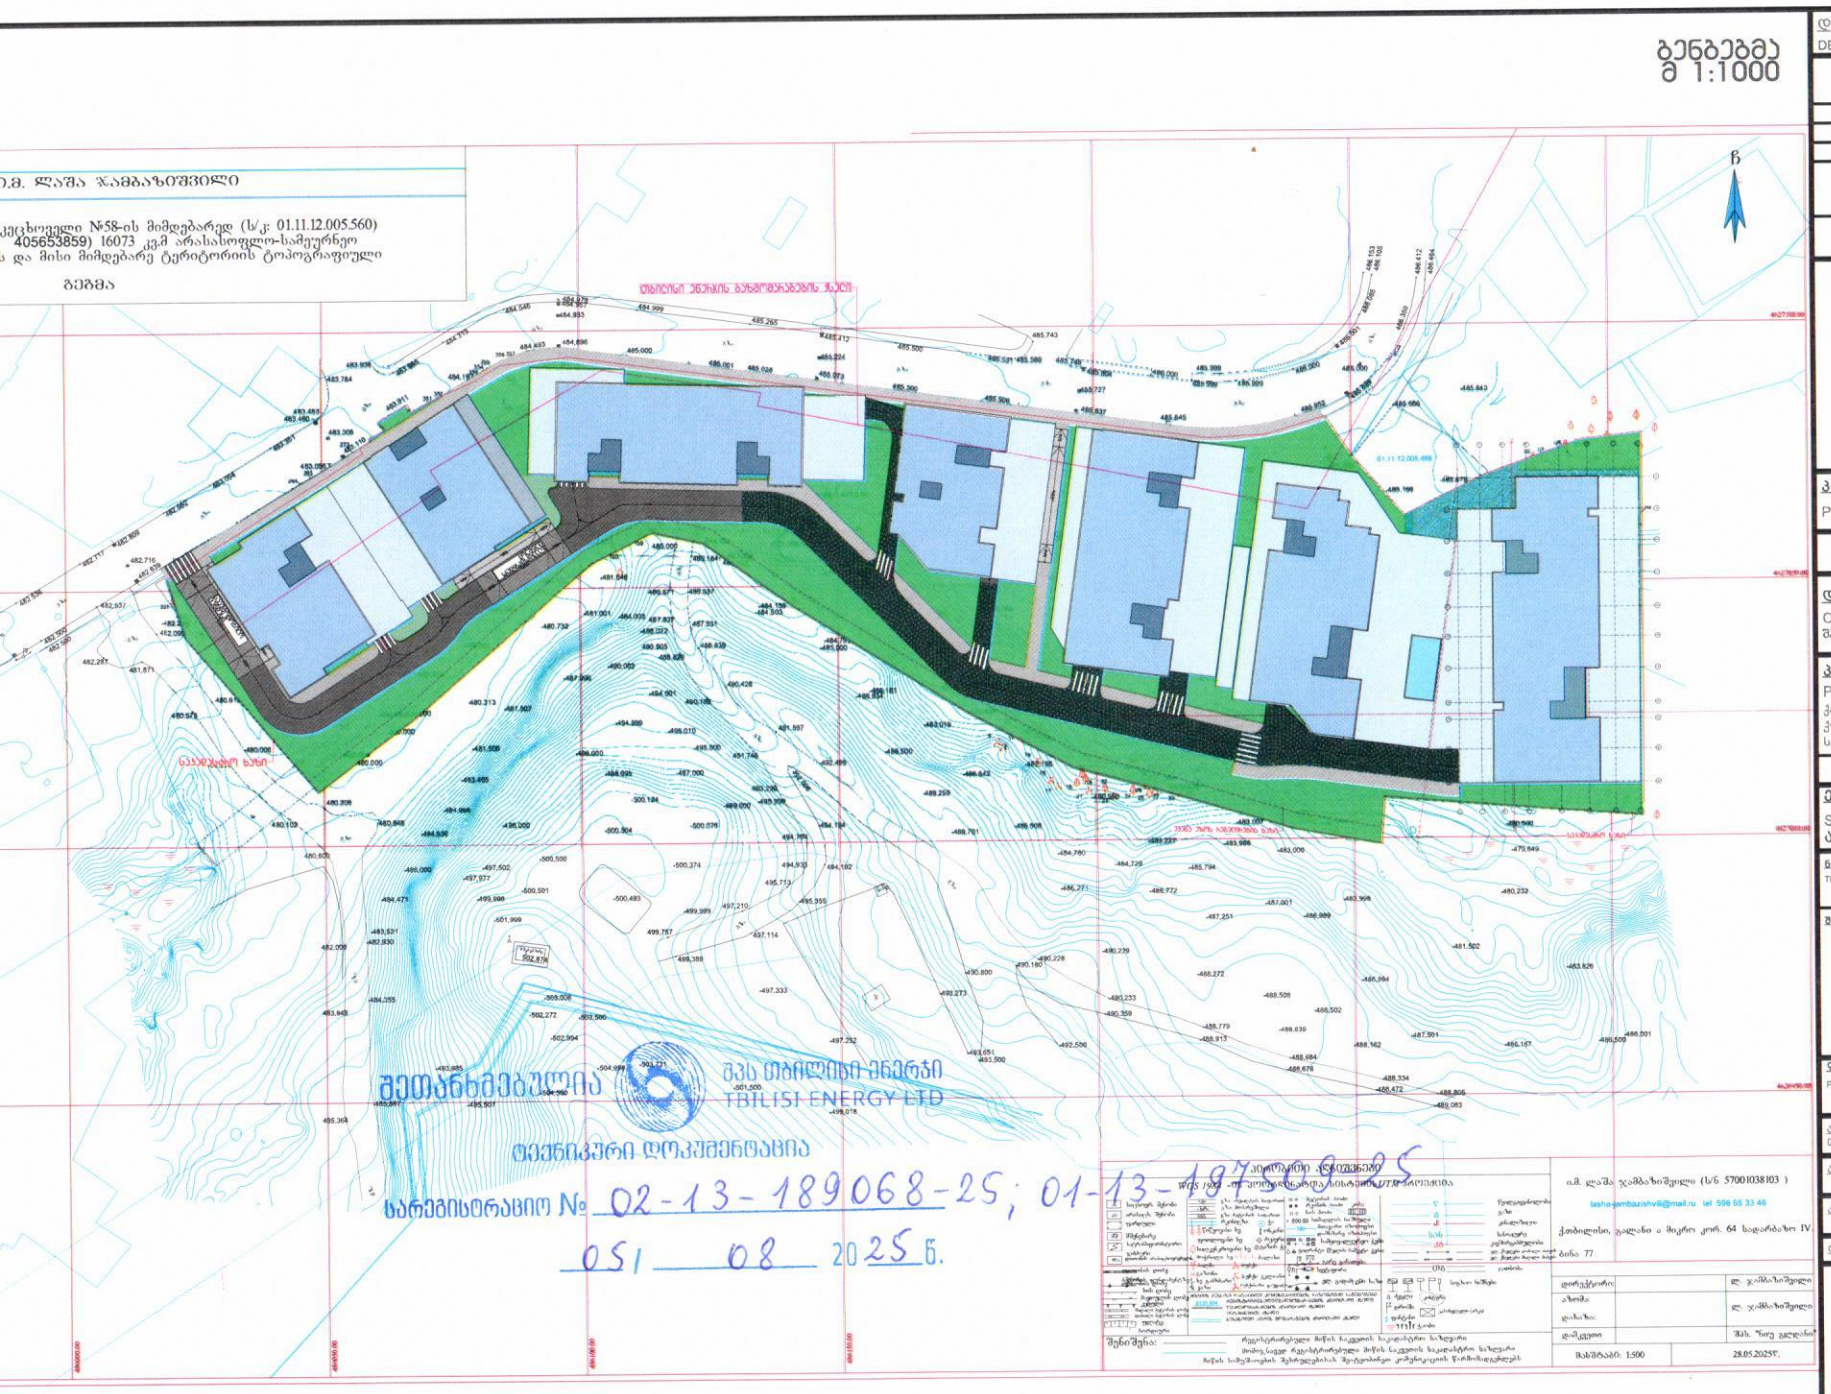

დამგეგმარებელი
DESIGNER IDENTIFICATION BLOC

პროექტის დასახელება
PROJECT NAME

დამკვეთი
CLIENT
შპს „ნიუ გლდანი"

პროექტის მისამართი
PROJECT ADDRESS
ქალაქი თბილისი, რაიონი გლდანი;
ქუჩა ნიკო კეცხოველი, N58
ს/კ: 01.11.12.005.560

ეტაპი
STAGE
არქიტექტურული პროექტ

ნახაზის სათაური
TITLE

შენიშვნა:

ფორმატი	მასშტაბი	ფურცლის N
PAPER SIZE A3	SCALE	SHEET NO

არქიტექტორი
თენგიზ ესიავა

არქიტექტორი

კონსტრუქტორი

დამუშავა

ქალაქ თბილისის მუნიციპალიტეტის მერია
შპს თბილსერვის ჯგუფი
TBILISI MUNICIPALITY CITY HALL
TBILSERVICE GROUP LTD

წერილის ნომერი: **##########**
თარიღი: **28/04/2025**

ადრესატი: თენგიზი ესიავა
პირადი ნომერი: 02001003670
მისამართი: თბილისი გიორგი გურამიშვილის ქ. N 36 ბ. 26

ბატონო თენგიზ,

შპს „თბილსერვის ჯგუფში“ 2025 წლის 23 აპრილს შემოსული N:19/01251131583-62 წერილის პასუხად გაცნობებთ, რომ ჩვენი კომპანიის სანიაღვრე და სადრენაჟე ქსელების ექსპლუატაციის დეპარტამენტის წარმომადგენლების მიერ ადგილზე იქნა შესწავლილი ქ. თბილისი, ნიკო კეცხოველის ქ. N58 მდებარე მიწის ნაკვეთი და განხილულ იქნა თვენს მიერ წარმოდგენილი გენ. გეგმა.

სანიაღვრე და სადრენაჟე ქსელების ექსპლუატაციის დეპარტამენტი წინააღმდეგი არ არის აწარმოოთ სამუშაოები ჩვენს მიერ შეთანხმებული გენ. გეგმის შესაბამისად.

ზაზა ბერიშვილი

შპს "თბილსერვის ჯგუფი"-სანიაღვრე და სადრენაჟე
ქსელების ექსპლოატაციის დეპარტამენტი-
დეპარტამენტის უფროსი

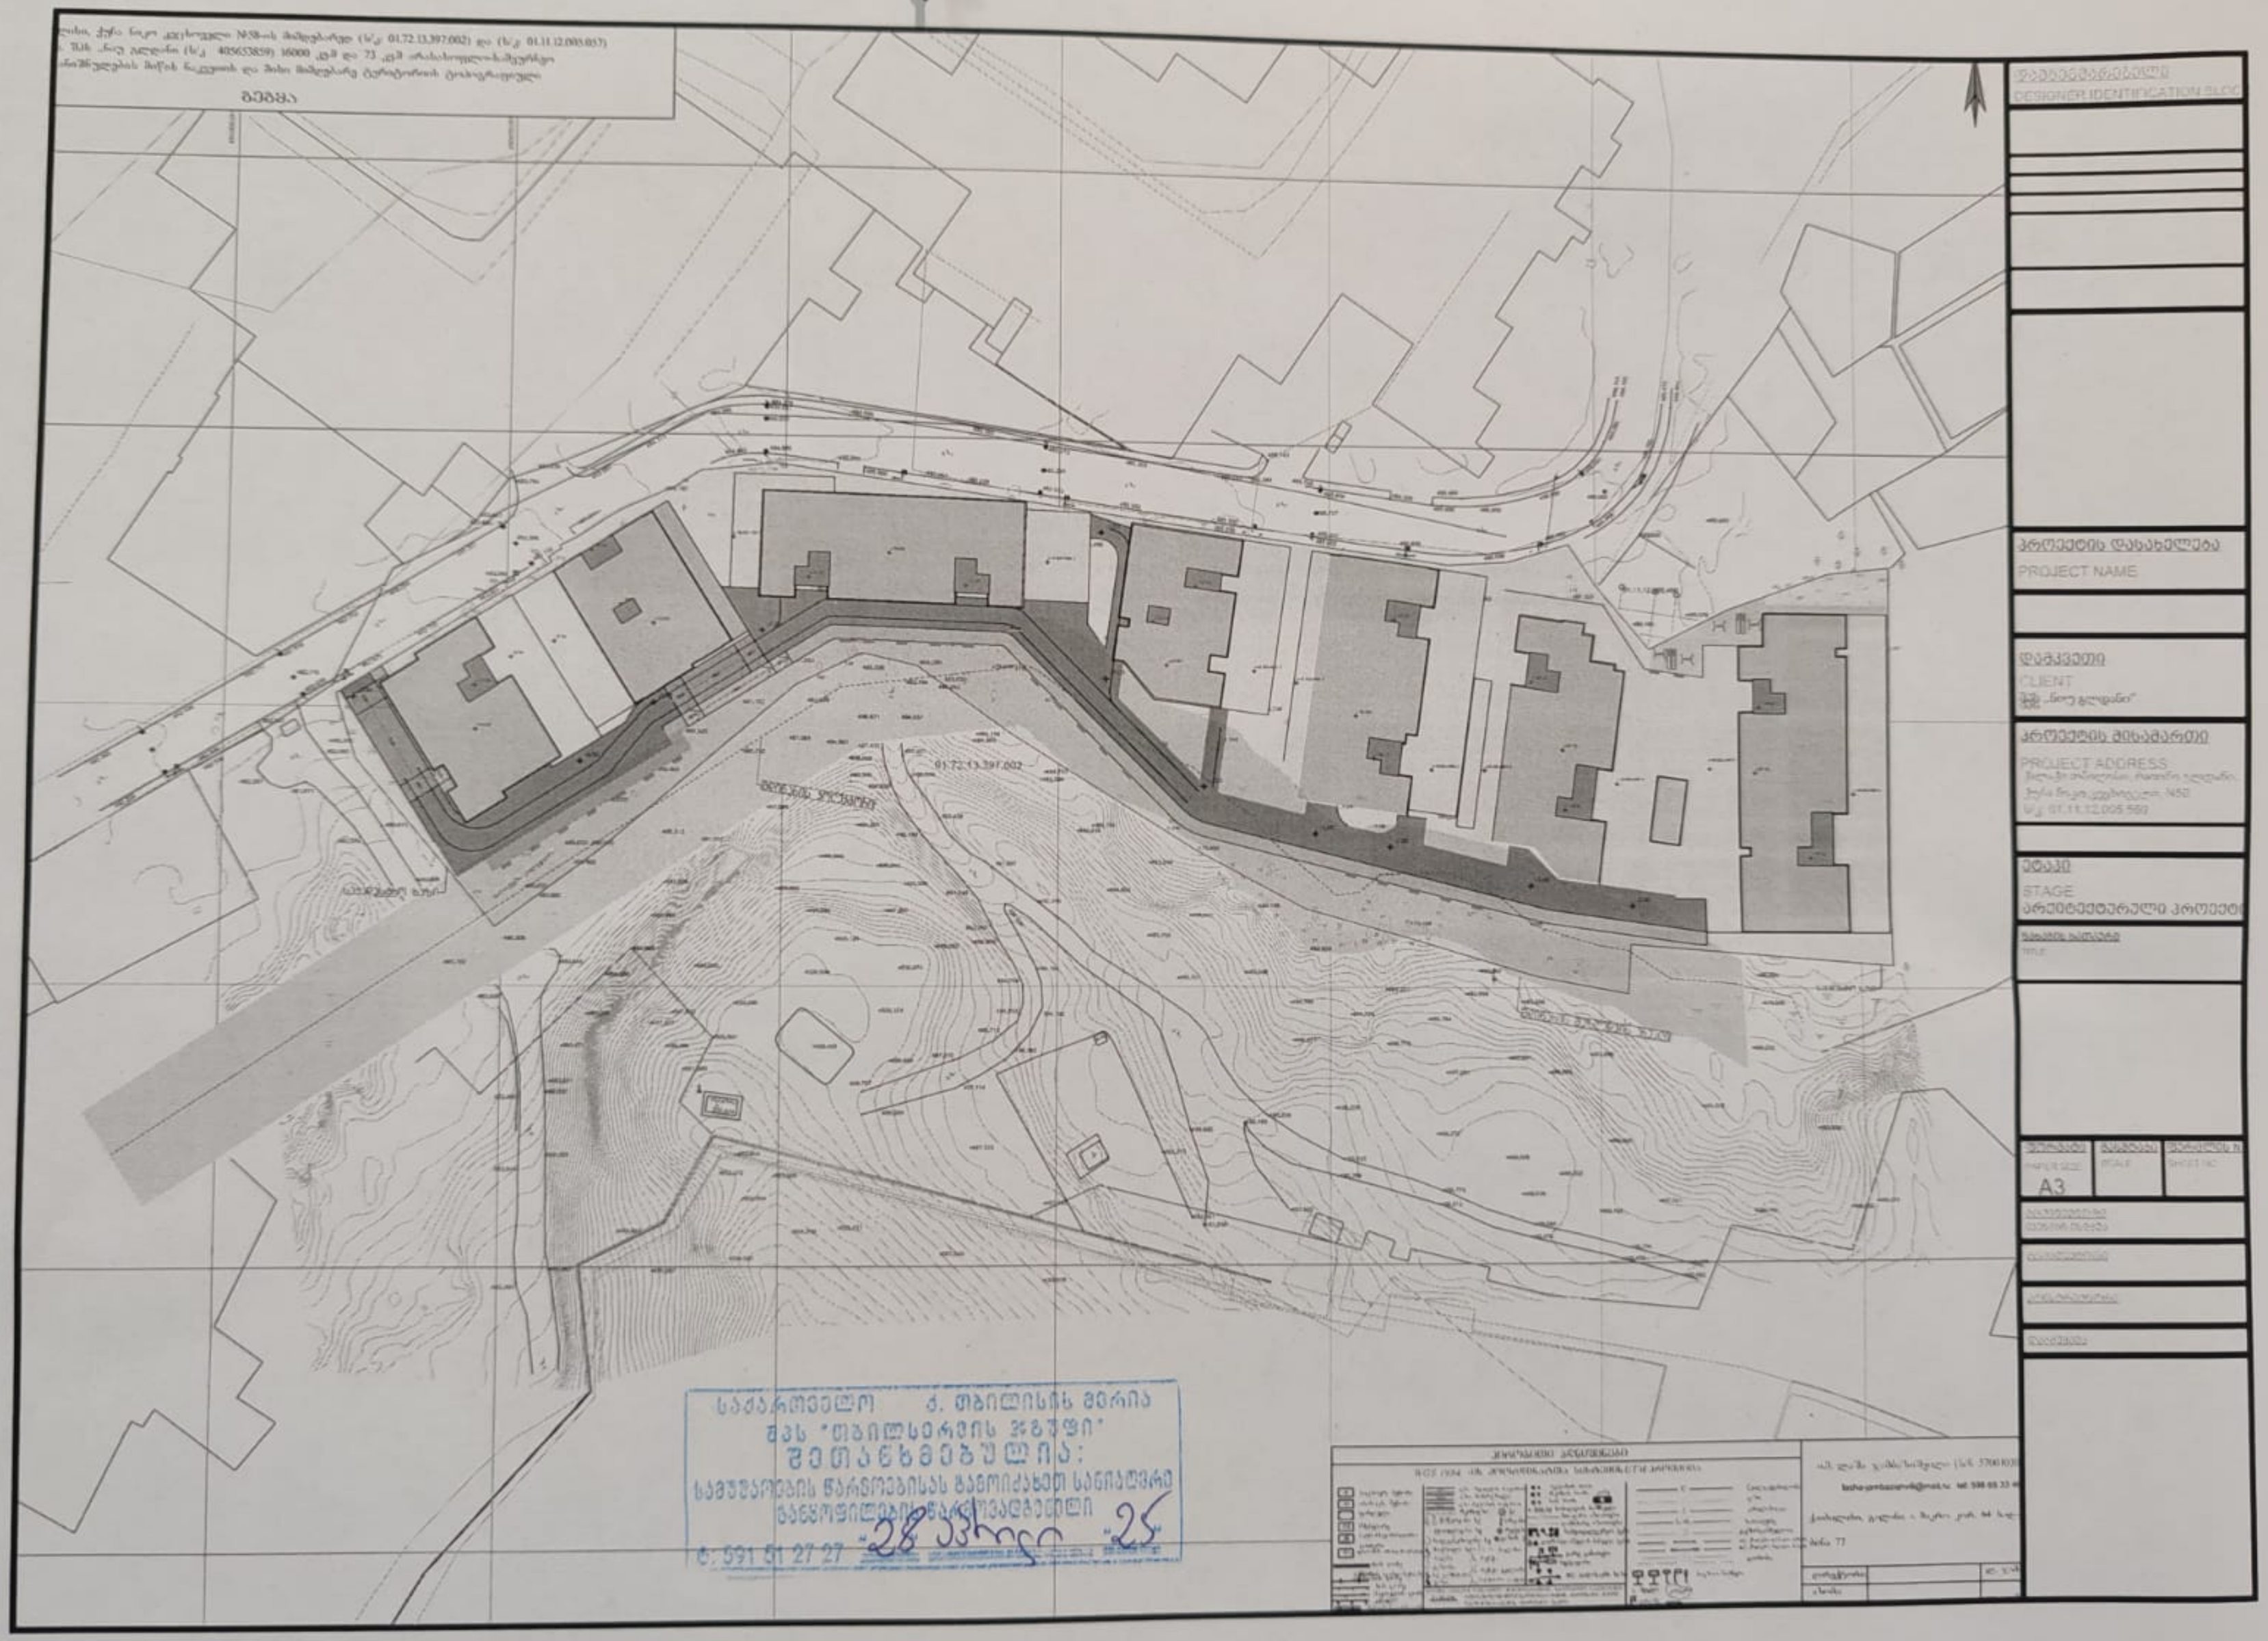

01.72.13.397.002
01.11.12.005.057
405653859
16000
73
DESIGNER IDENTIFICATION BLOC
PROJECT NAME
CLIENT
PROJECT ADDRESS
STAGE
A3
SCALE
SHEET NO