კ1=4819.8/6994=0.7

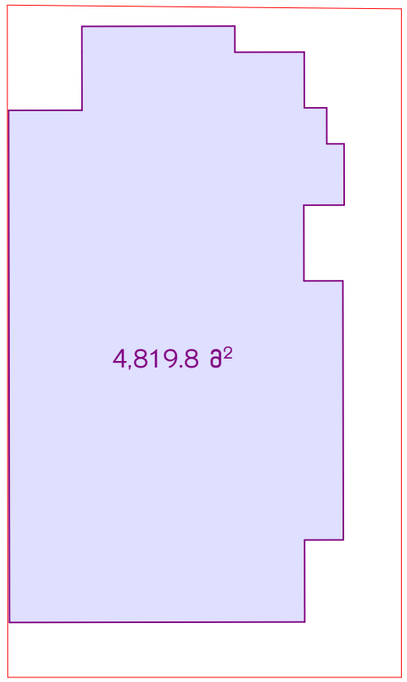

კ2=5375.7/6994=0.8

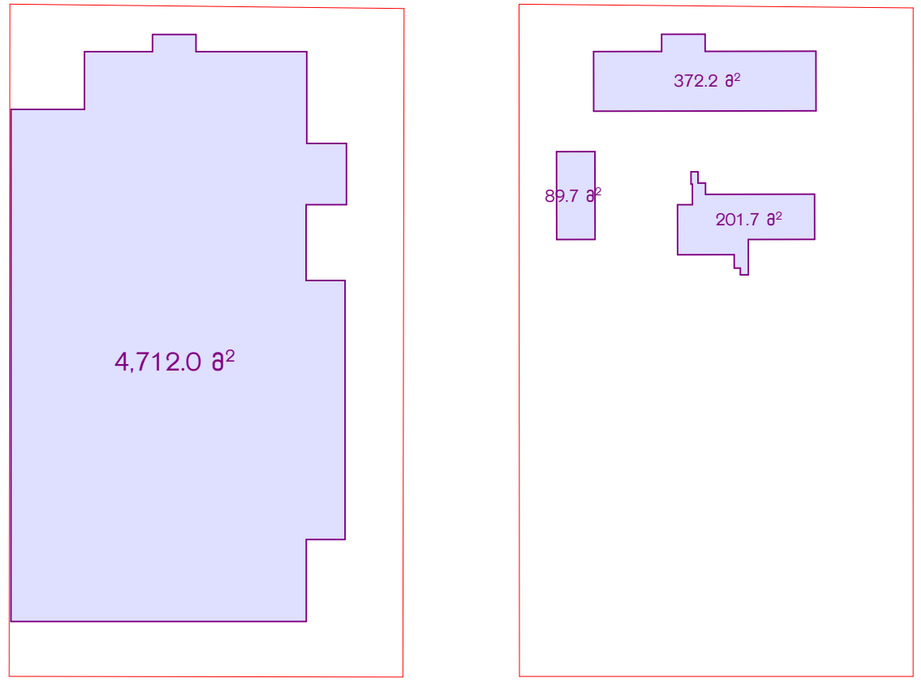

კ3=143.7/6994=0.02

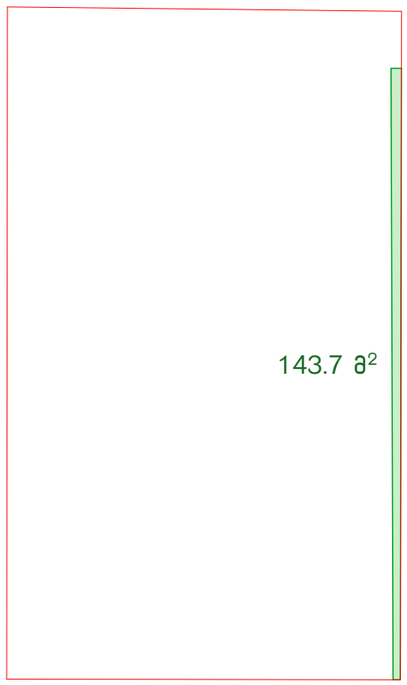

მოშენება=4819.8+372.2+89.7+201.7=5,483.4მ²

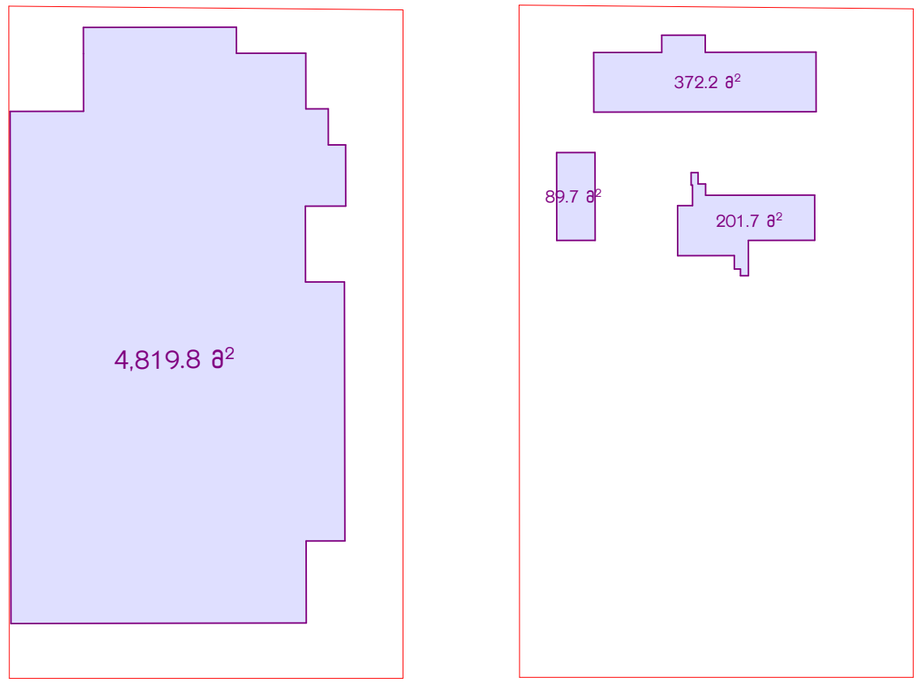

ფორმატი	კროკები
A3	

ექსპლიკაცია:

მესაკუთრე: შპს ,,ბეგ გრუპი"

მისამართი:
ქალაქი თბილისი, თენგიზ ჩანგლაძის I შესახ. N 14
(ს/კ: 01.19.17.001.061)

პროექტის სახელწოდება:
საწყობი

თანამდებობა	გვარი	ხელმოწერა
დირექტორი		
არქიტექტორი	თ. დვალიძე	
არქიტექტორი		

მისამართი

მასშტაბი	ნახაზი
თარიღი	2025წ
სტატია	პროექტირება

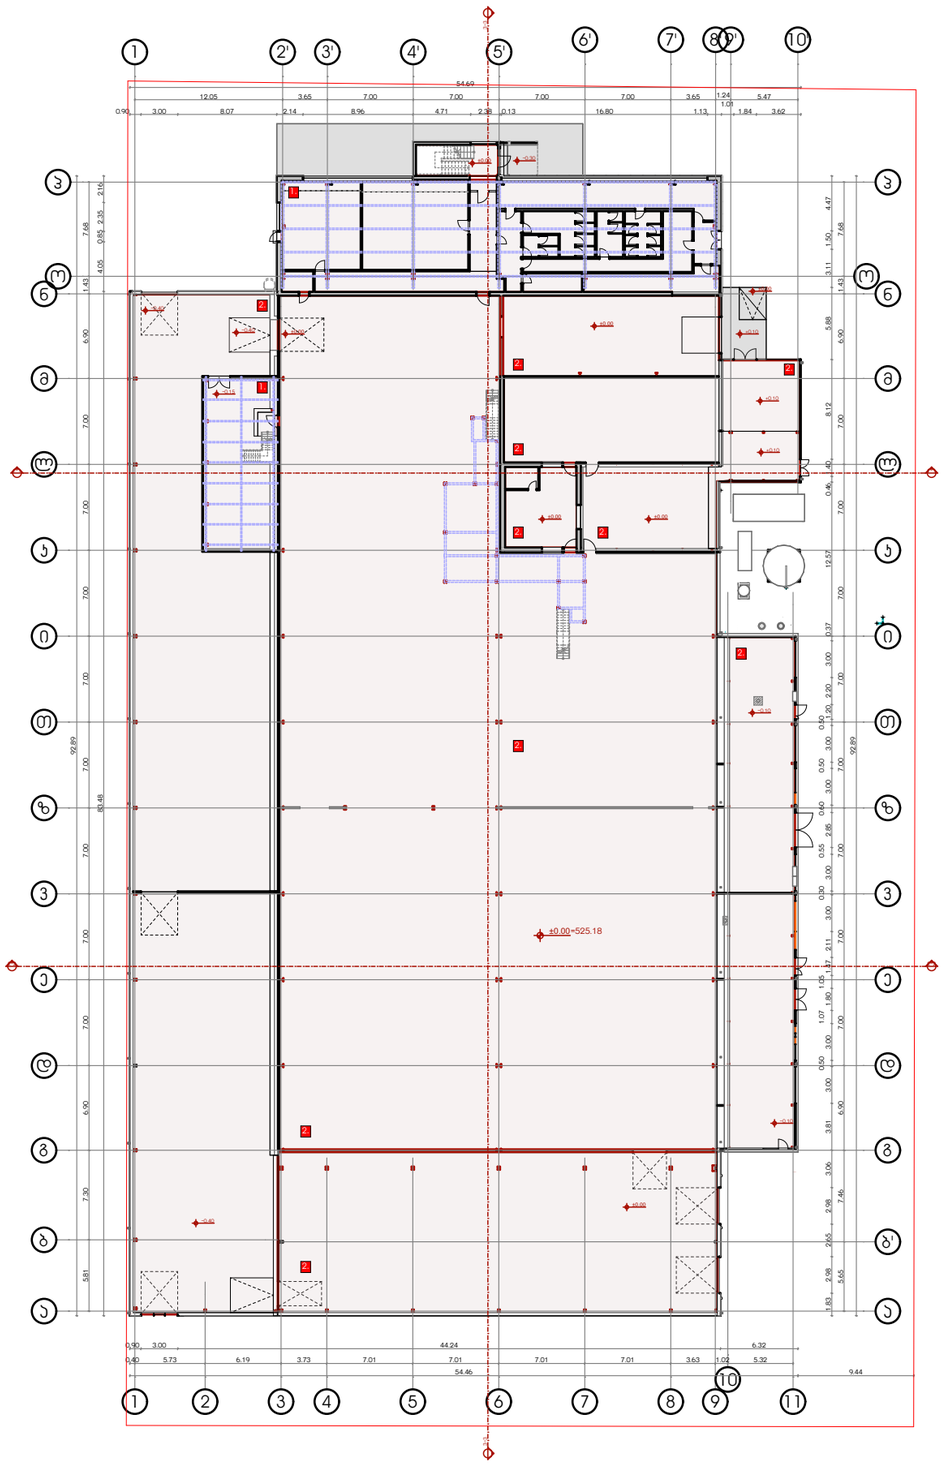

ფორმატი	
A3	

გეგმა

ექსპლიკაცია:

ექსპლიკაცია	
1. დამხმარე	427.6 მ^2
2. საწარმოო	4190.6 მ^2

მესაკუთრე: შპს ,,ბეგ გრუპი"

მისამართი:
ქალაქი თბილისი, თვნგიზ ჩანტლაძის I შესახ. N 14
(ს/კ: 01.19.17.001.061)

პროექტის სახელწოდება:
საწყობი

თანამდებობა	გვარი	ხელმოწერა
დირექტორი		
არქიტექტორი	თ. დვალიძე	
არქიტექტორი		

მისამართი

მასშტაბი	1:500
თარიღი	2025წ

ნახაზი

სტადია: პროექტირება

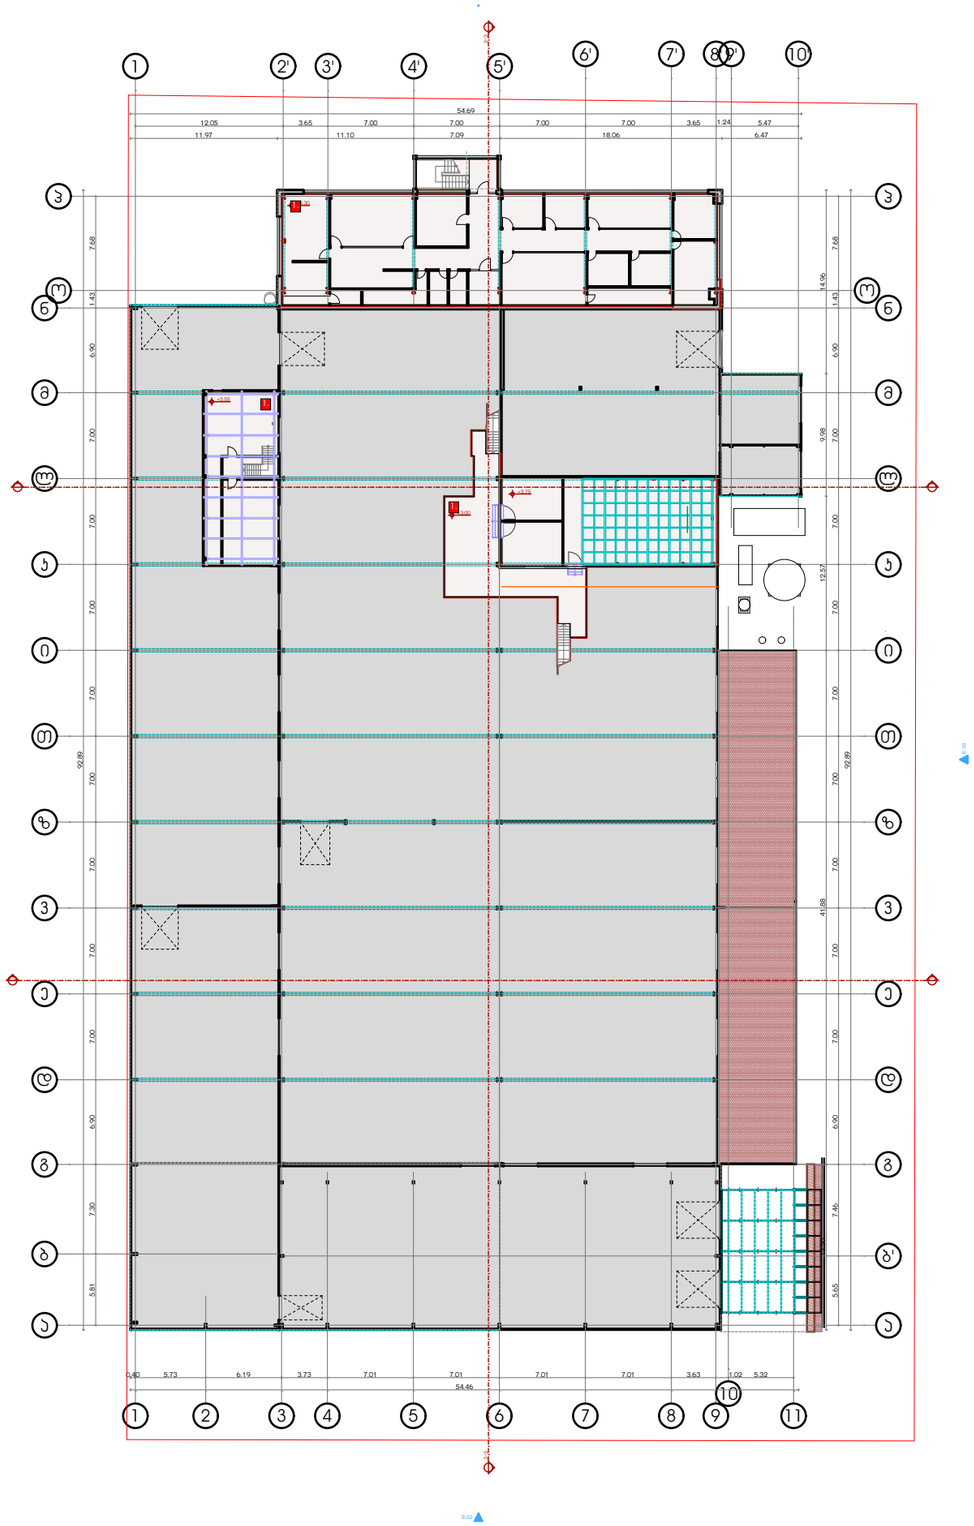

ფორმატი A3	მეორე სართულის გეგმა

ექსპლიკაცია:

ექსპლიკაცია	
1. დამხმარე	663.6 მ^2

მესაკუთრე: შპს ,,ბუმ გრუპი"

მისამართი:
ქალაქი თბილისი, თენგიზ ჩანტლაძის I შესახ. N 14
(ს/ა: 01.19.17.001.061)

პროექტის სახელწოდება:
საწყობი

თანამდებობა	გვარი	ხელმოწერა
დირექტორი		
არქიტექტორი	თ. დვალიძე	
არქიტექტორი		

		მისამართი
მასშტაბი	1:500	ნახაზი
თარიღი	2025წ	
სტადია	პორექტირება	

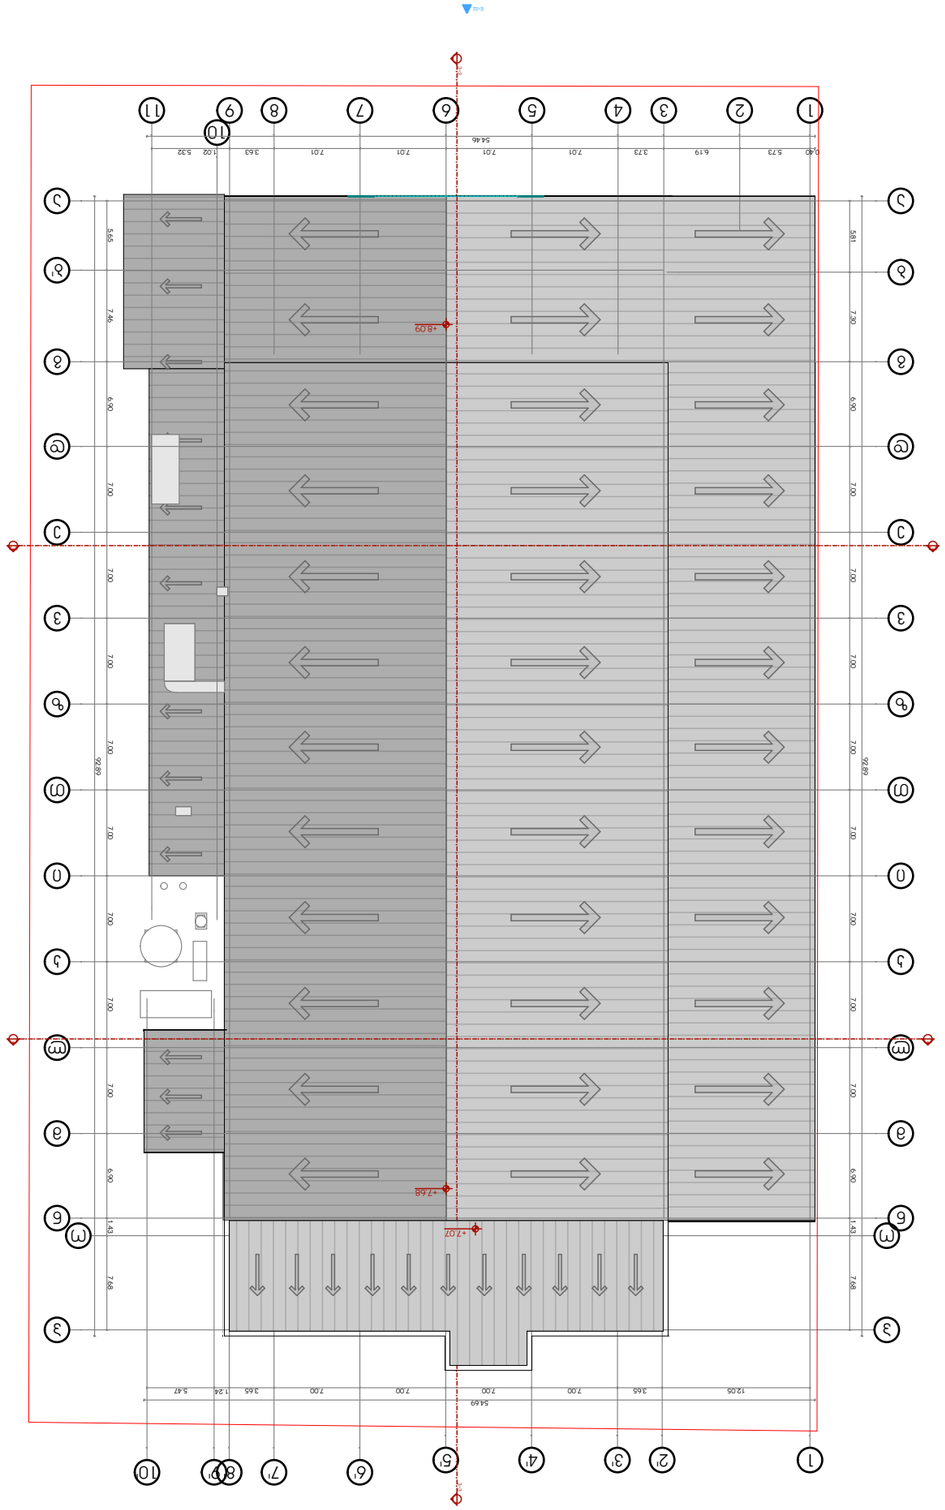







