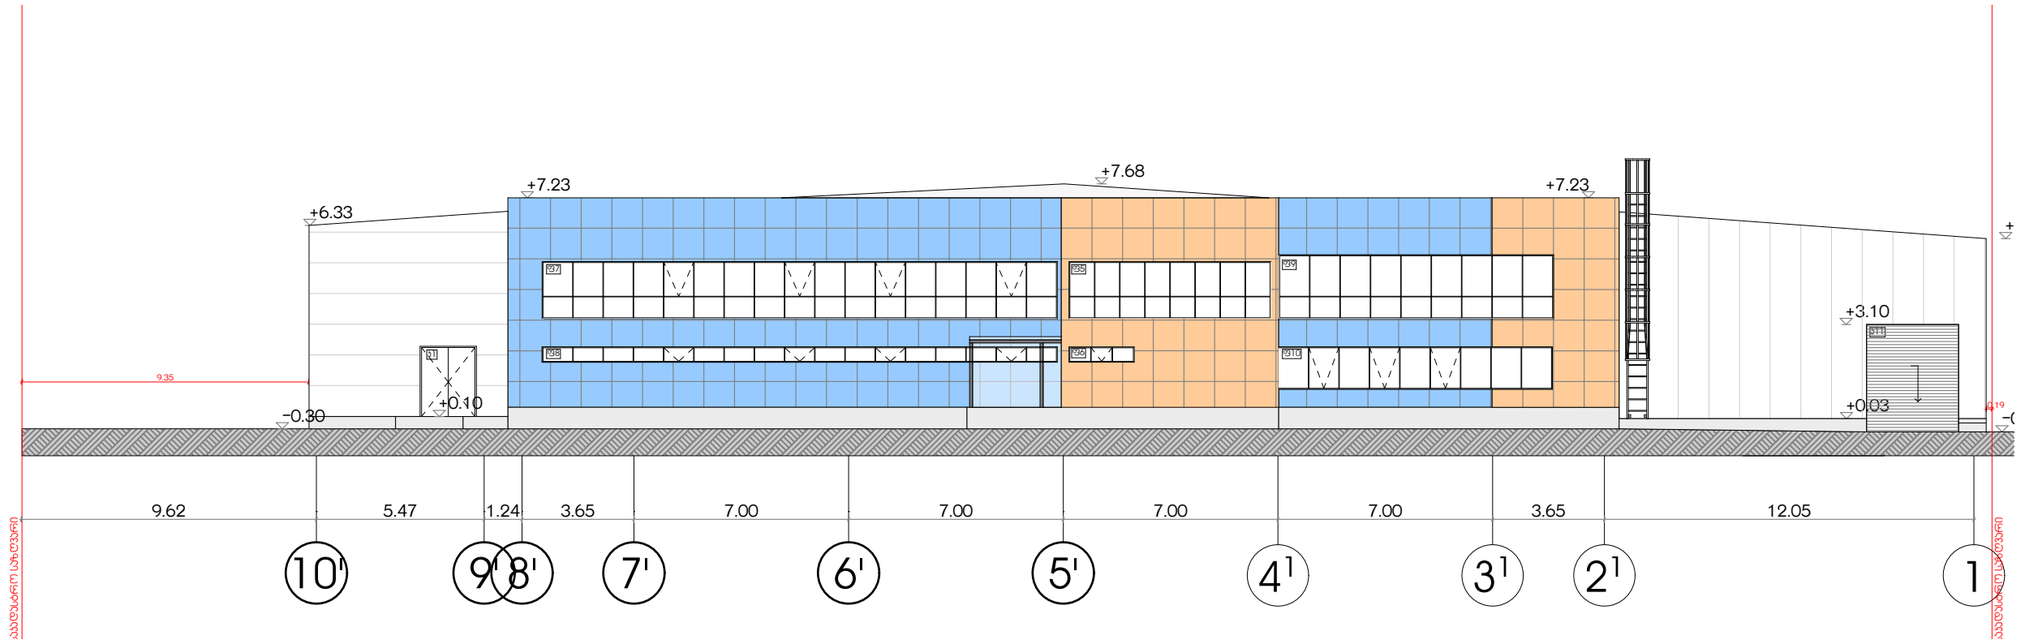
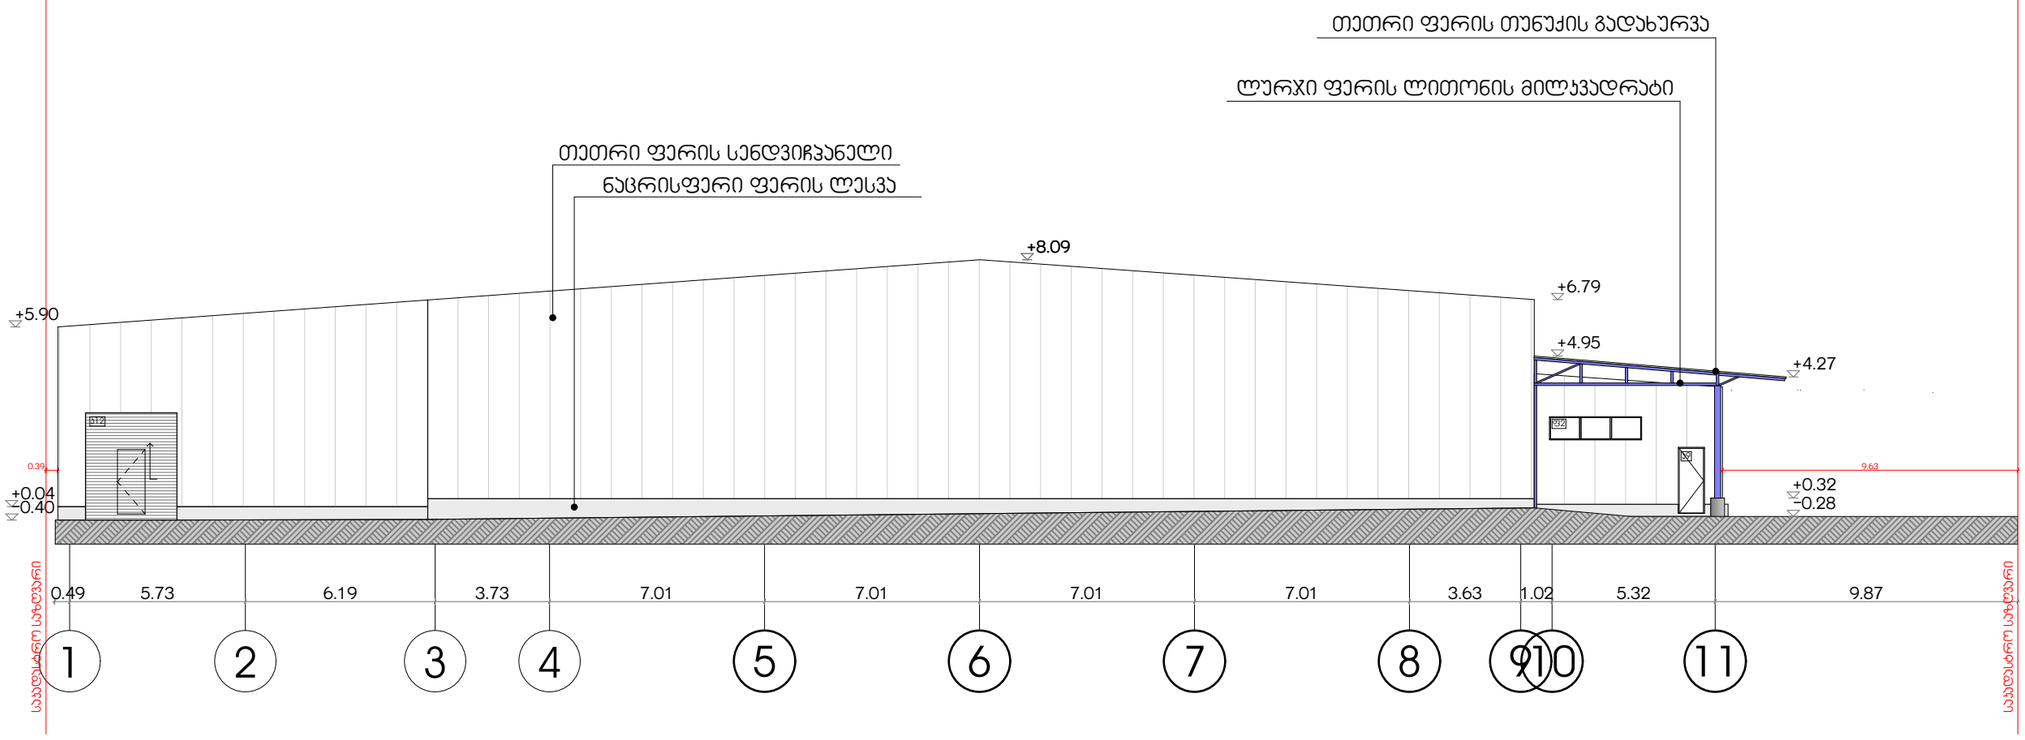




ფორმატი	E-01 და E-02
A3	ფასადები

ექსპლიკაცია:

მესაკუთრე: შპს ,,ბეგ გრუპი"

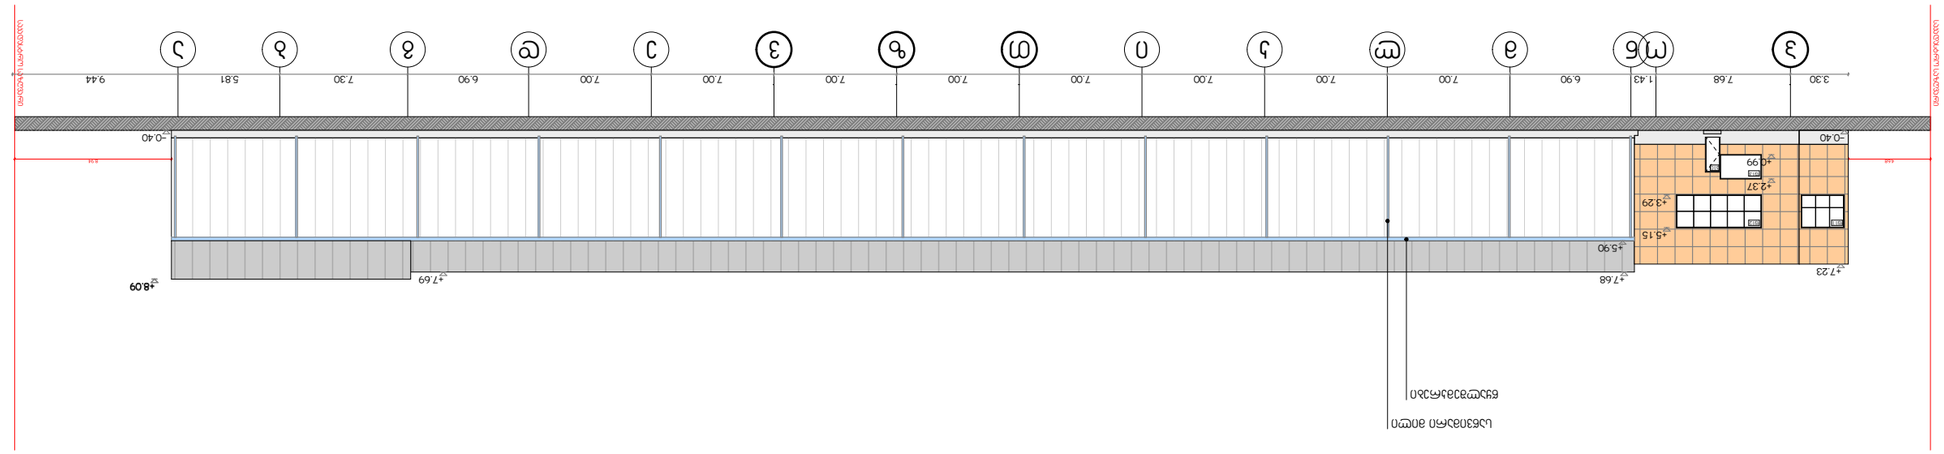
მისამართი:
ქალაქი თბილისი, თემგზის ჩანგლაძის I შესახ. N 14
[ს/კ: 01.19.17.001.061]

პროექტის სახელწოდება:
საწყობი

თანამდებობა	გვარი	ხელმოწერა
დირექტორი		
არქიტექტორი	თ. დვალიძე	
არქიტექტორი		

მისამართი

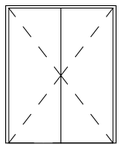
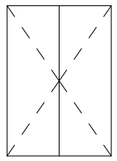
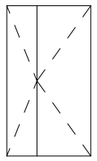
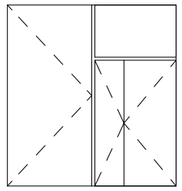
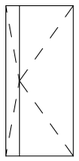
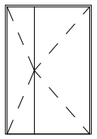
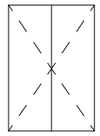
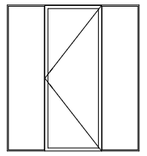
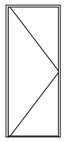
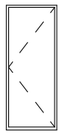
მასშტაბი	1:200	ნახაზი
თარიღი	2025წ	
სტადია	პროექტირება	

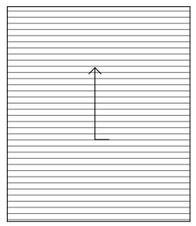
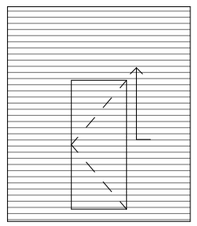
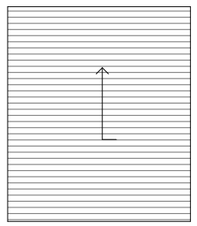
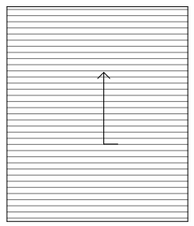





დასახელება	ს1	ს2	ს3	ს4	ს5	ს6	ს7	ს8	ს9	ს10
ხარი										
ზომა	2.30 X 1.84	1.80 X 2.50	1.47 X 2.50	2.85 X 3.00	1.20 X 2.50	1.40 X 2.10	1.50 X 2.10	1.10 X 2.38	0.85 X 2.15	0.85 X 2.00
რაოდენობა	1	1	1	1	1	1	1	1	1	1

დასახელება	ს11	ს12	ს13	ს14
ხარი				
ზომა	3.00 X 3.50	3.00 X 3.50	2.98 X 3.50	2.98 X 3.50
რაოდენობა	1	1	2	2

ფორმატი A3	სპეციფიკაცია
ექსპლიკაცია:	

მესაკუთრე: შპს ,,ბეგ გრეჯი"

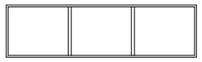
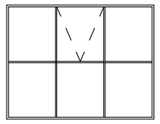
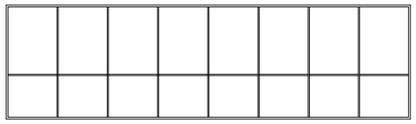
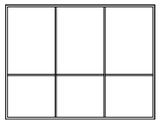
მისამართი:
ქალაქი თბილისი, თენგიზ ჩანტლაძის I შესახ. N 14
(ს/კ: 01.19.17.001.061)

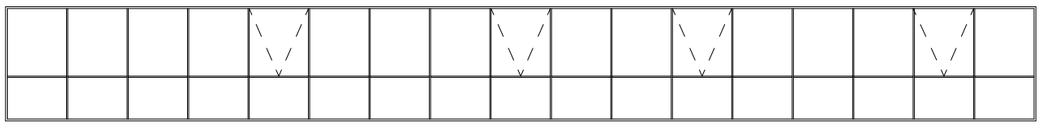
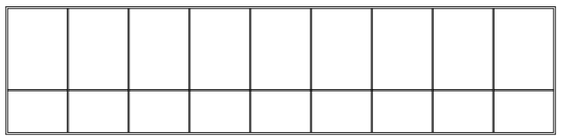
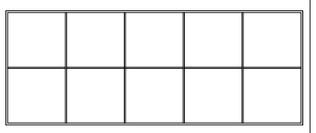
პროექტის სახელწოდება:
სანყობი

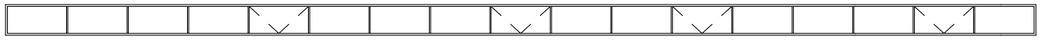
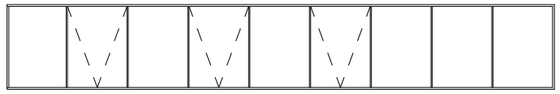
თანამდებობა	გვარი	ხელმოწერა
დირექტორი		
არქიტექტორი	თ. დვალიძე	
არქიტექტორი		

მისამართი

მასშტაბი	ნახაზი
თარიღი	2025წ
სტადია	პროექტირება

დასახელება	ფ1	ფ2	ფ3	ფ4	ფ5	ფ6	ფ11
ფანჯარა							
ზომა	3.10 X 0.85	3.00 X 0.75	6.96 X 1.86	2.40 X 1.86	6.59 X 1.86	2.13 X 0.50	2.43 X 1.86
რაოდენობა	9	8	1	1	1	1	1

დასახელება	ფ7	ფ8	ფ12
ფანჯარა			
ზომა	16.80 X 1.86	8.96 X 2.08	4.84 X 1.86
რაოდენობა	1	1	1

დასახელება	ფ9	ფ10	ფ11
ფანჯარა			
ზომა	16.80 X 0.50	8.96 X 1.38	2.35 X 1.38
რაოდენობა	1	1	1

ფორმატი	სპეციფიკაცია
A3	

ექსპლიკაცია:

მესაკუთრე: შპს ,,ბეგ გრუპი"

მისამართი:
ქალაქი თბილისი, თენგიზ ჩანტლაძის I შესახ. N 14
(ს/კ: 01.19.17.001.061)

პროექტის სახელწოდება:
სანყობი

თანამდებობა	გვარი	ხელმოწერა
დირექტორი		
არქიტექტორი	თ. დვალიძე	
არქიტექტორი		

მისამართი

მასშტაბი	ნახაზი
თარიღი	2025წ
სტადია	პროექტირება