ელექტრო მომარაგება

შენობა: მრავალბინიანი საცხოვრებელი სახლი

ქ. თბილისი, ჭუჩა ქერჩი №6; ს/კ: 01.11.05.029.390;

პირობითი აღნიშვნები	
	ავტომატური სანათი მოძრაობის დეტექტორით
	დიოდური სანათი
	წერტილოვანი განათება ლედ ნათურით
	არმსტრონგის ტიპის განათება ლედ ნათურით
	კედლის პლაფონი ლედ ნათურით
	მრიცხველის კარადა/მთავარი ელ ფარი
	ელ. გამანაწილებელი ფარი
	საშტეფსელე როზეტი, ორპოლუსიანი დამიწების კონტაქტით
	საშტეფსელე როზეტი, ერთპოლუსიანი დამიწების კონტაქტით
	ერთკლავიშიანი ჩამრთველი
	ორკლავიშიანი ჩამრთველი
	სპილენძის კაბელი

განმარტებითი ბარათი

პროექტით დამუშავებულია მრავალბინიანი საცხოვრებელი სახლის ელექტრო მომარაგება და განათება. პროექტის ელექტრული ნაწილი შესრულებულია საერთაშორისო, "საცხოვრებელი სახლებისა და მასიური საზოგადოებრივი მშენებლობის ელ. პროექტირების" CP 31-110-2003 და PD 34.20.185-94 ნორმების საფუძველზე, არქიტექტურულ-სამშენებლო, ტექნოლოგიური, სანტექნიკური და სხვა ტექნიკური მოთხოვნების გათვალისწინებით, ხანძარ და ფეთქებადსაწინააღმდეგო ნორმების დაცვით.

დამკვეთები: შპს „სითიაფ" (405045561)

არქიტექტორი: ა. ჩუტკერაშვილი

ინჟინერი: თ. ნოზაძე

თბილისი 2025





პროექტი	A3		ბინამდე
S.			04.2

ბინამდე მისასვლელი

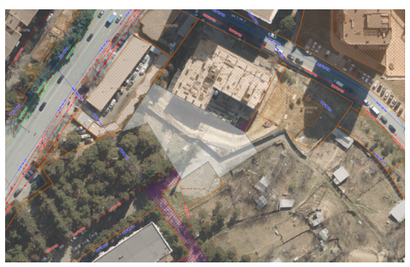

ბინამდე მისასვლელის პლანი







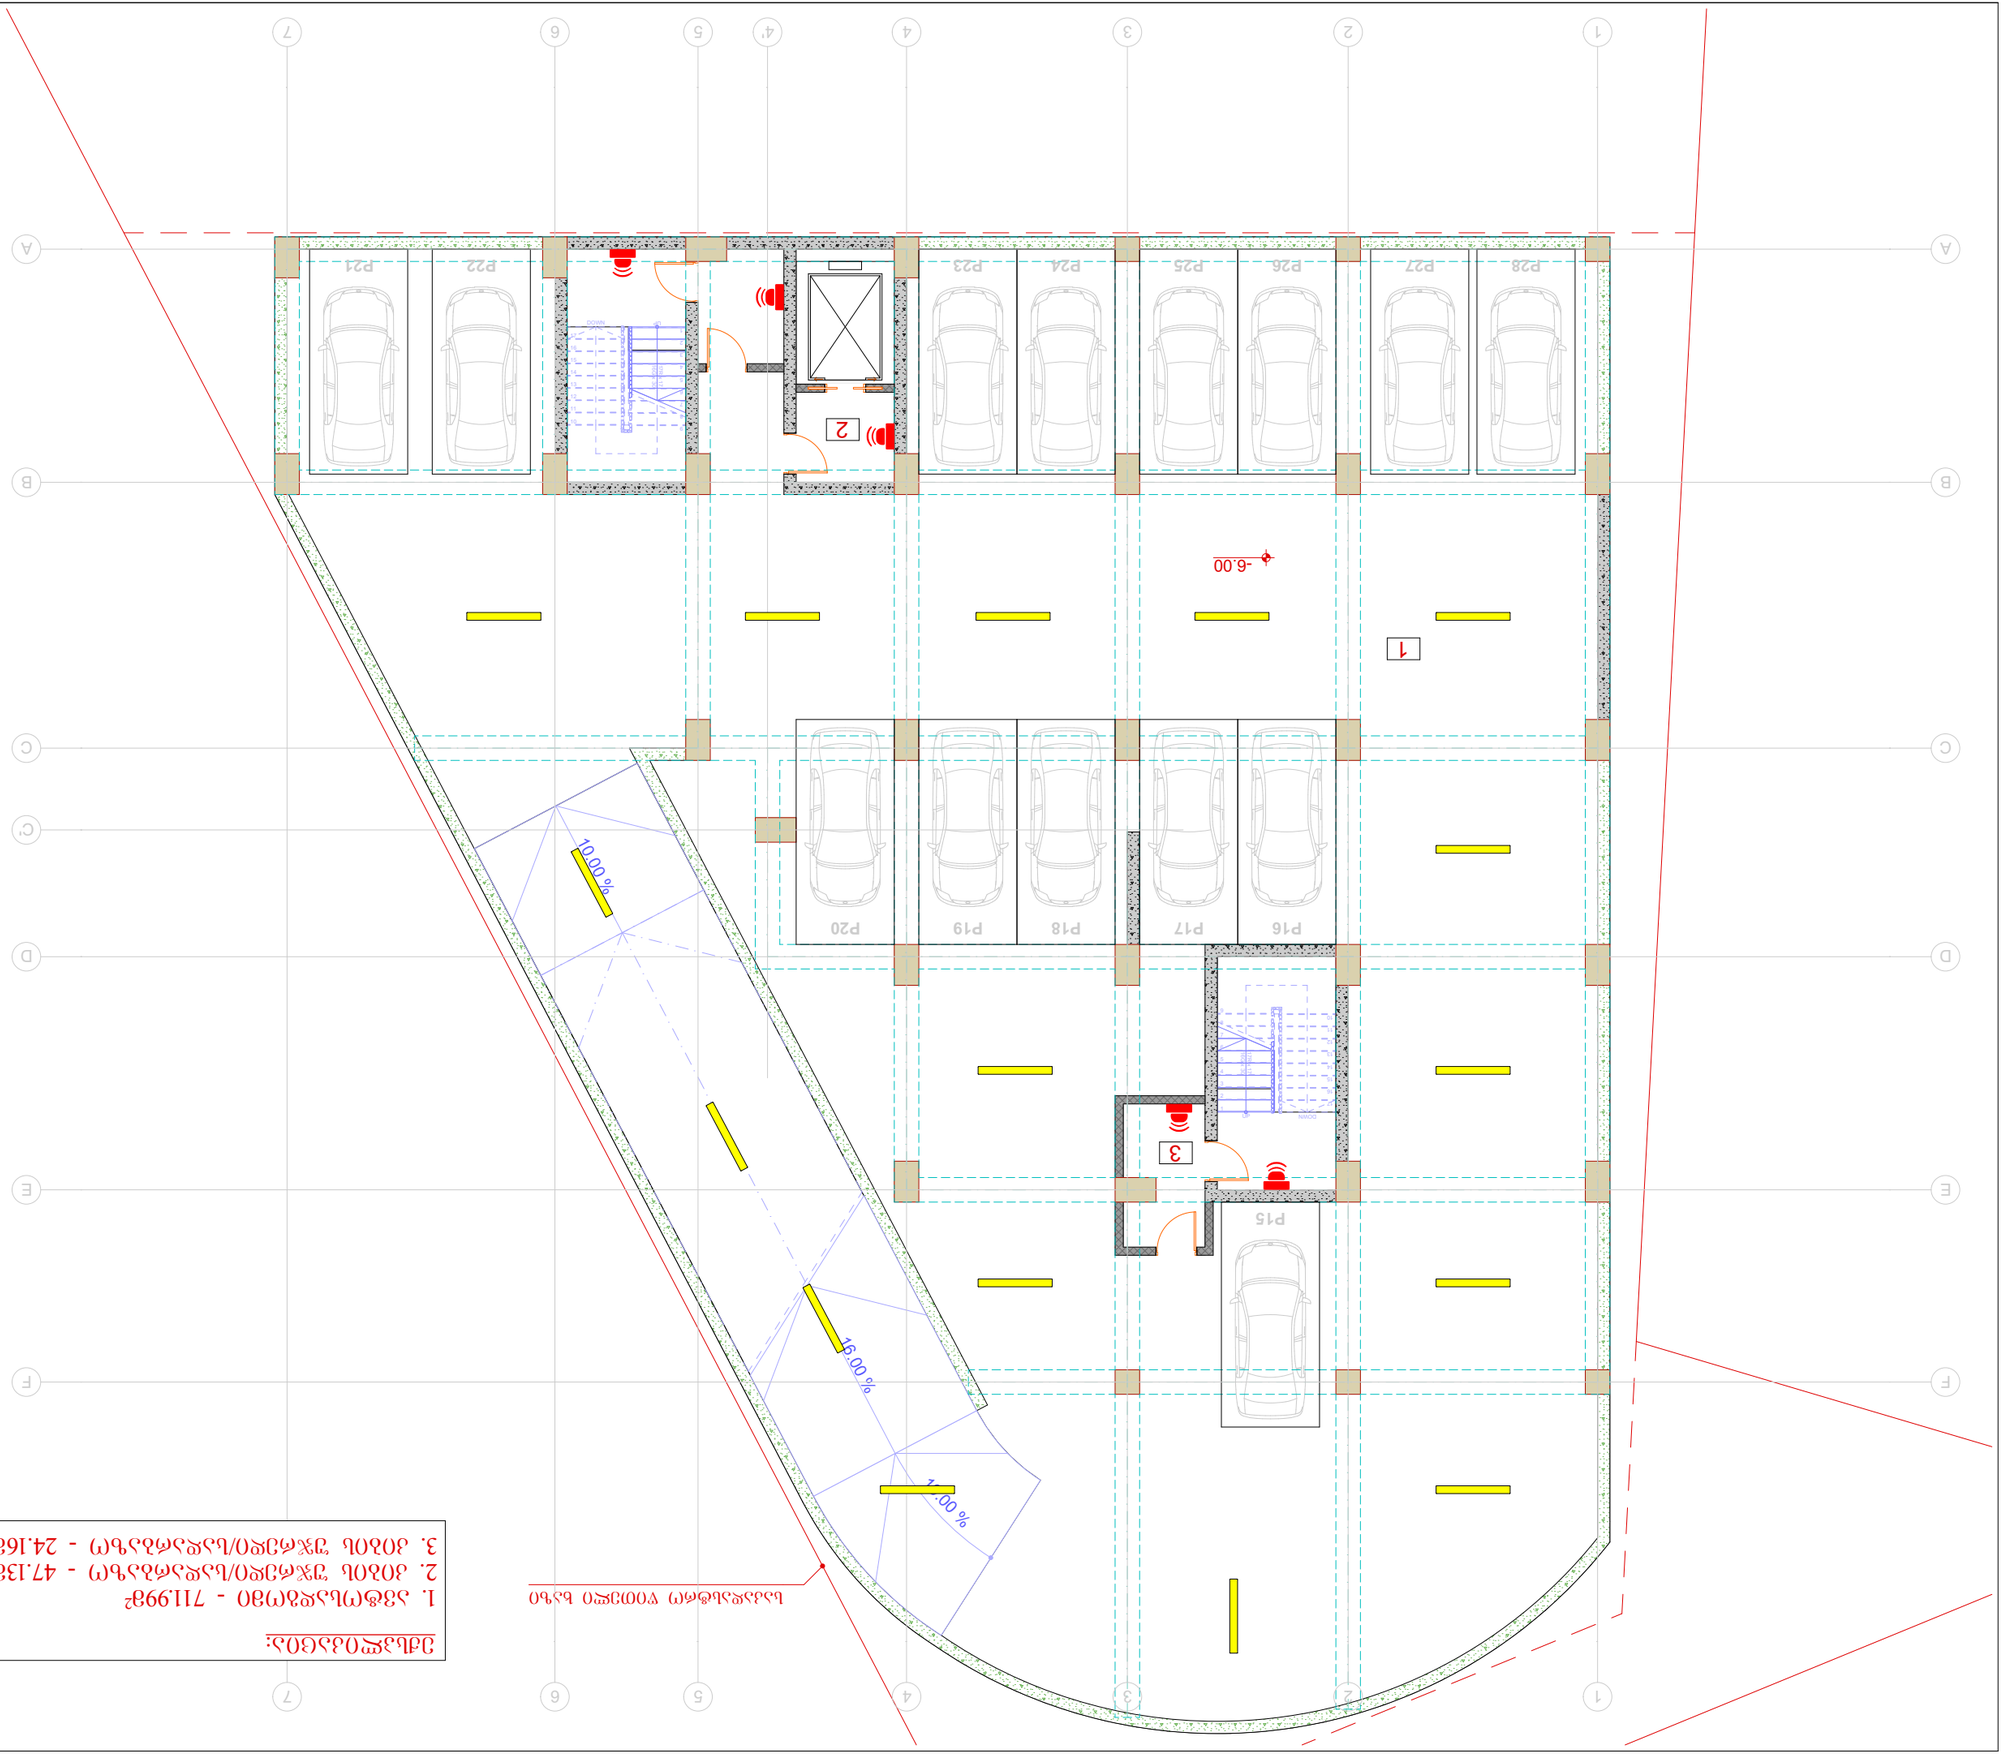



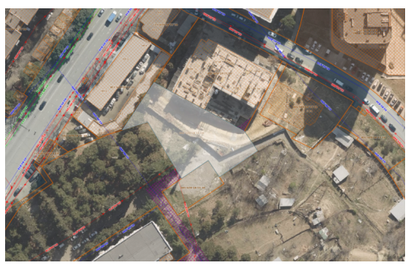









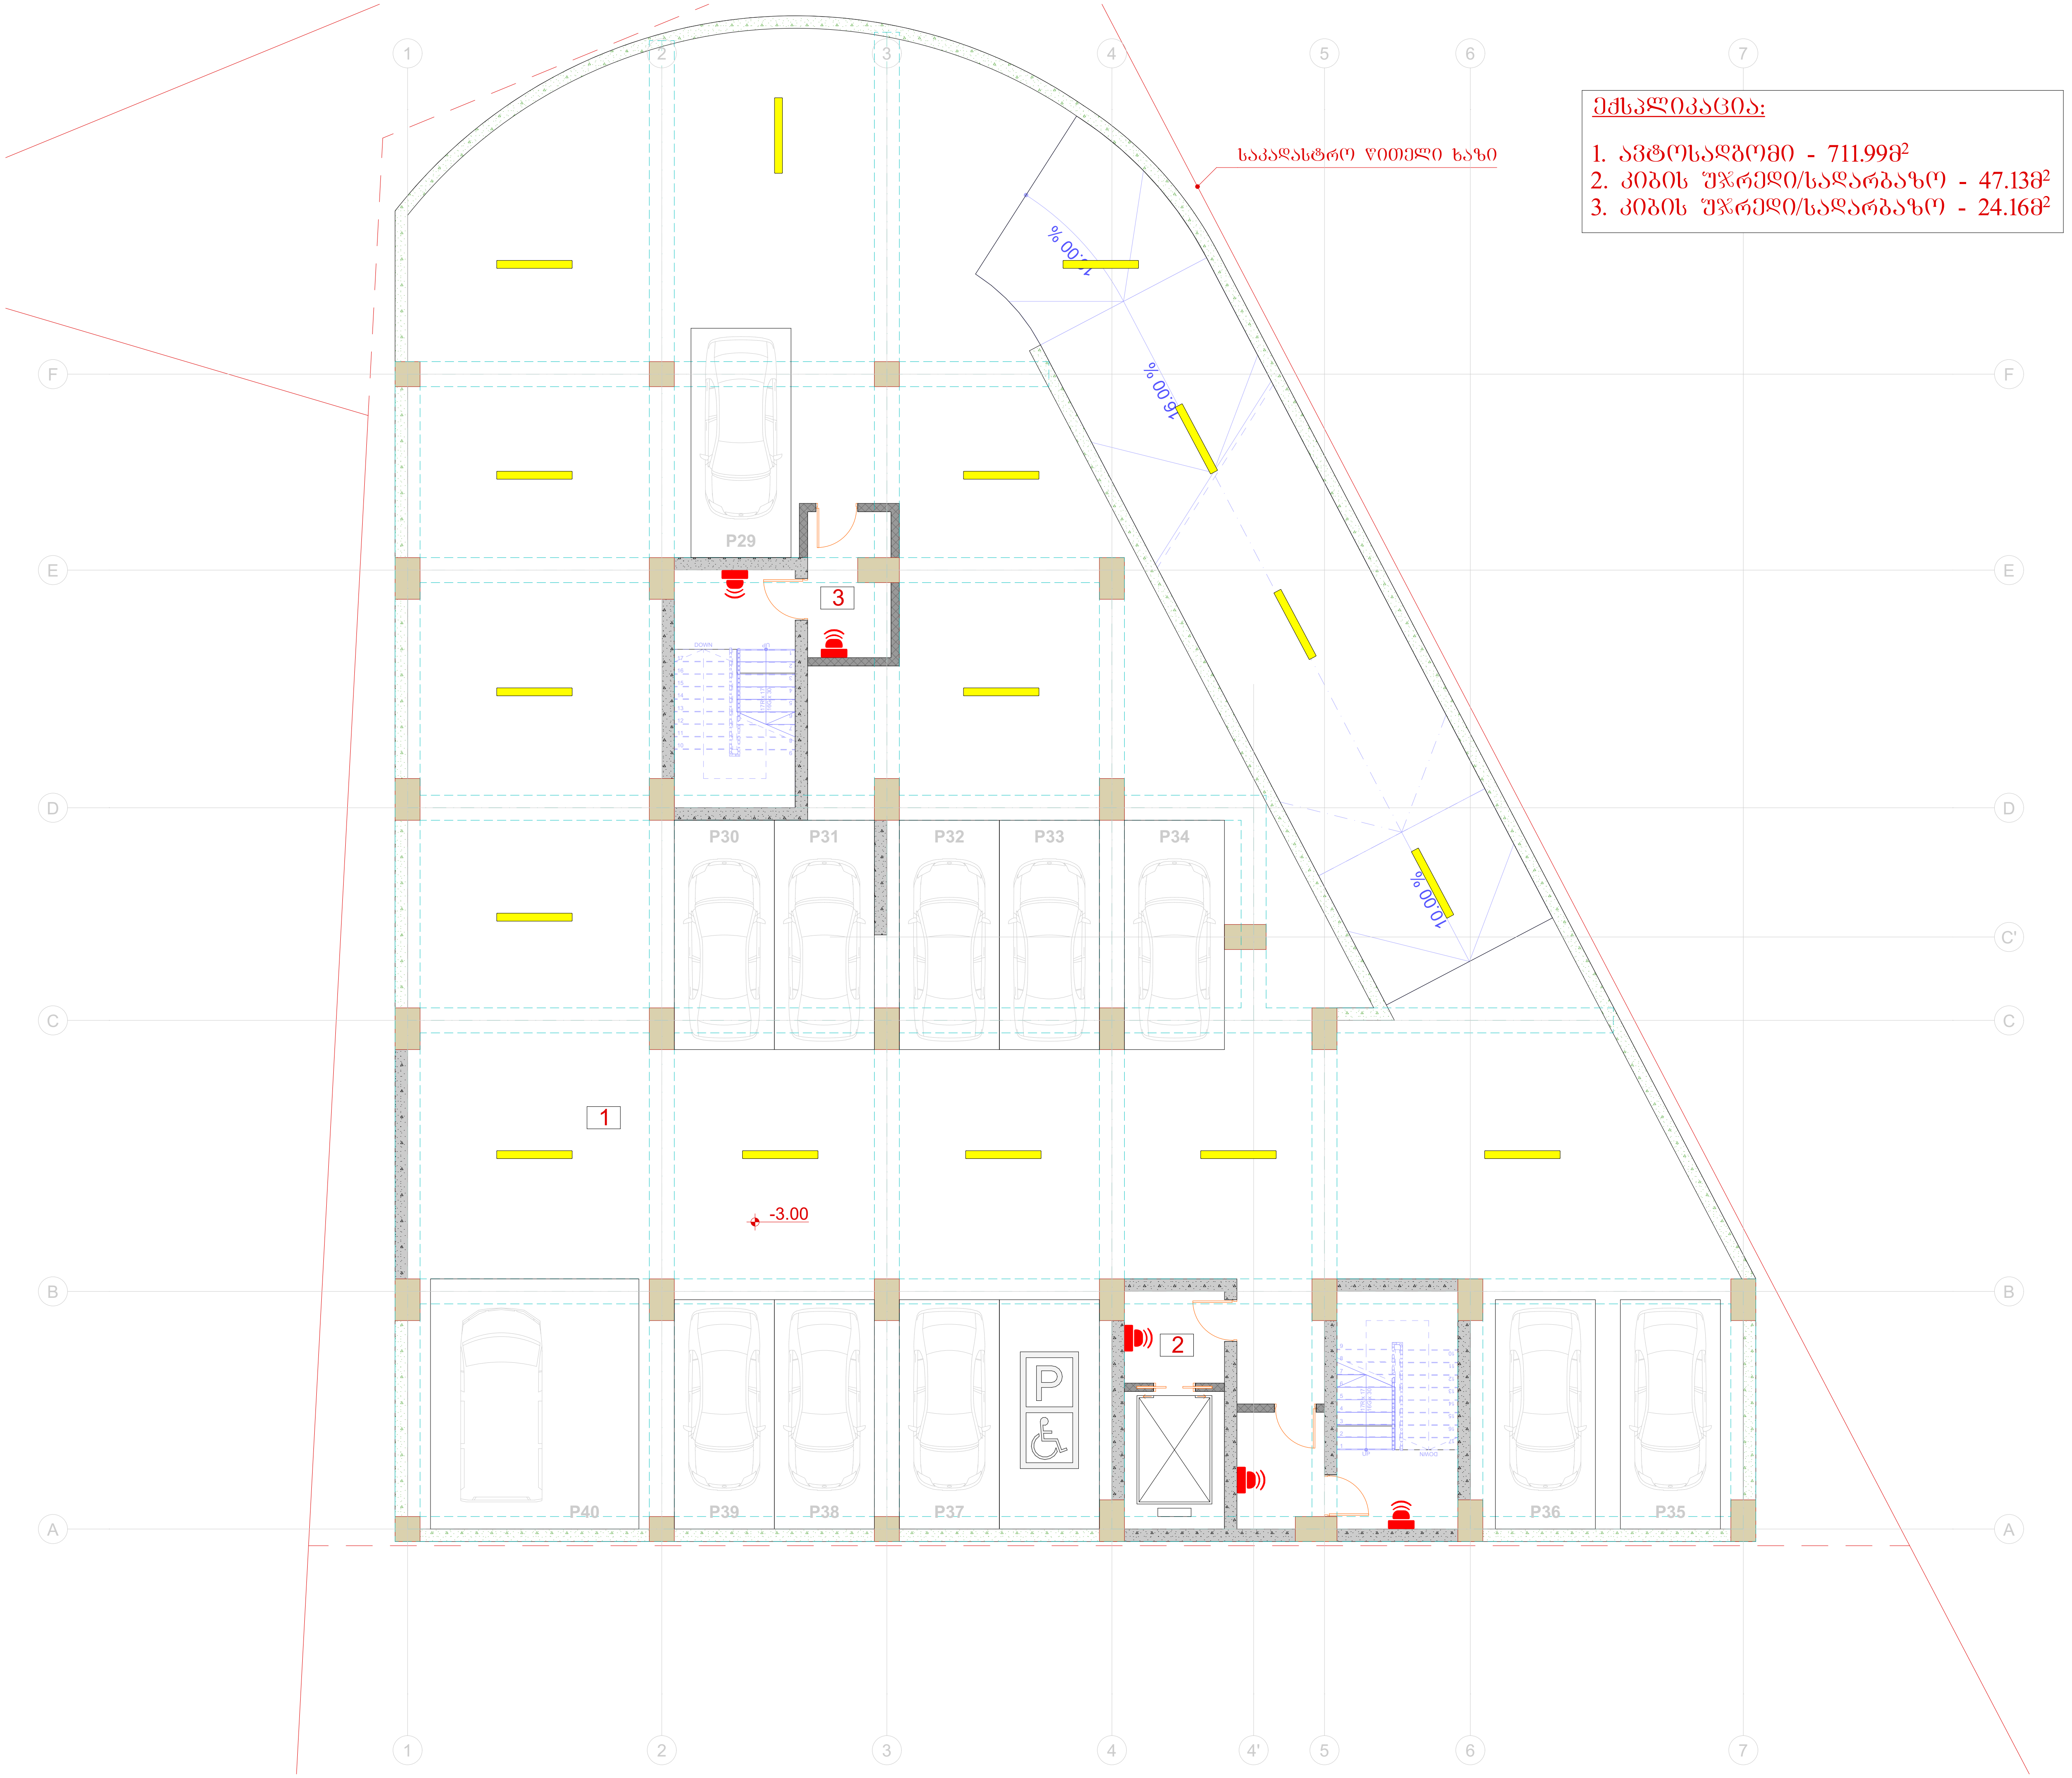

ტიტული	A3	გვერდი
S.		04.4

სიტუაციური სქემა

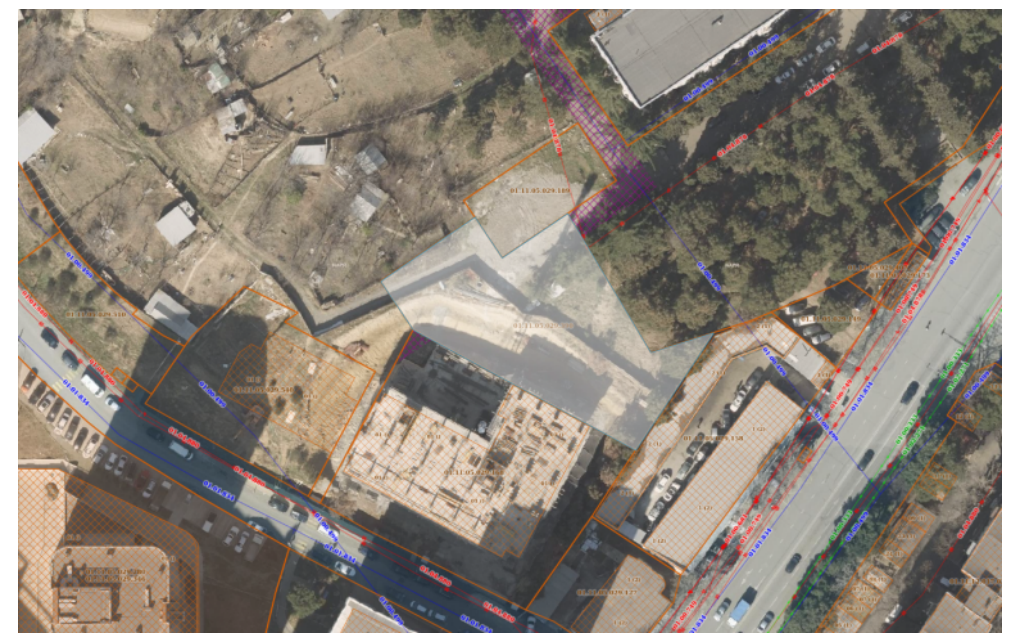

პირობითი აღნიშვნები

შენიშვნები

1. ზომები მოცემულია სანტიმეტრებში;
2. ნახაზზე ყველა ცვლილება შეთანხმებული უნდა იყოს პროექტის ავტორთან;

დამკვეთი:	შპს სითიაფ ID ნომერი: 405045561
ფუნქციური დანიშნულება:	მრავალბინიანი საცხოვრებელი სახლი
პროექტის მისამართი:	ქ. თბილისი, ქუჩა ქერჩის, №6; სკ:01.11.05.029.390

საინჟინრო კომუნიკაციების პროექტი

ნახაზი:	ელექტრო მომარაგების გეგმა -3.00 ნიშნულზე

მასშტაბი	1:150	თარიღი	2025 წ

საპროექტო ჯგუფი

თანამდებობა	გვარი	ხელმოწერა
არქიტექტორი	ა.ჩუტკერაშვილი	
ინჟინერი	თ. ნოზაძე	

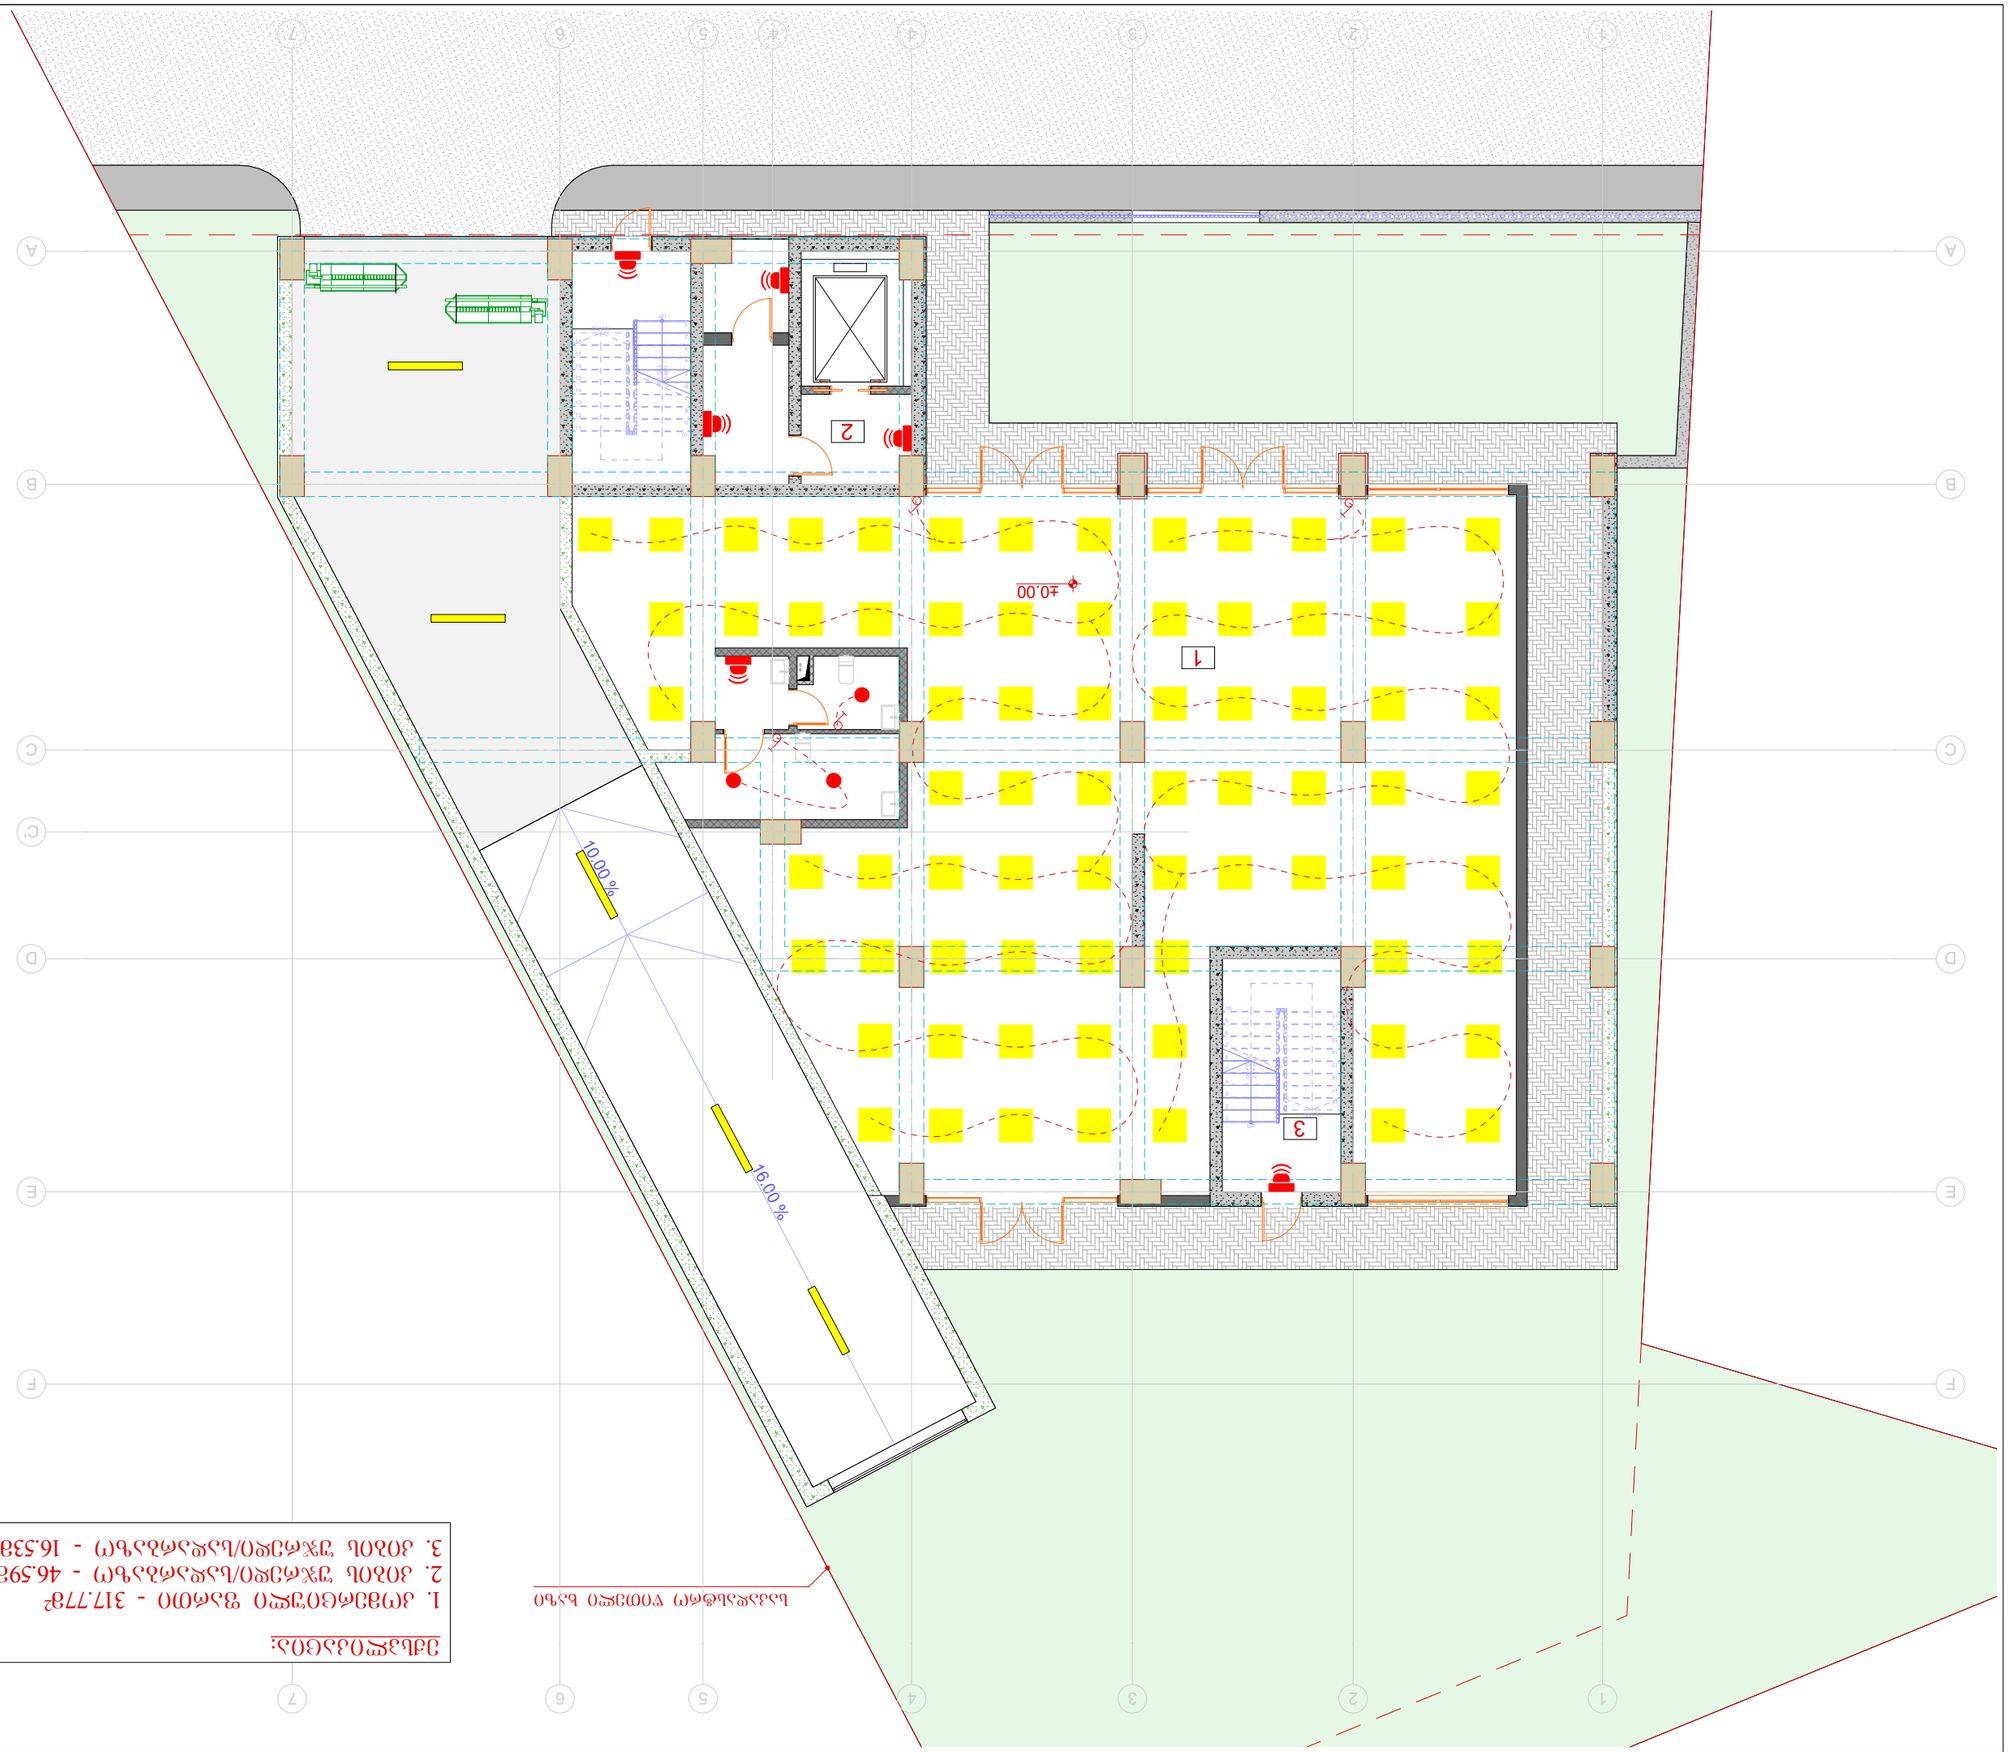



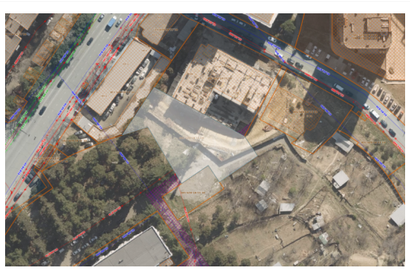











ტიტული	A3	გვერდი
S.		04.6

სიტუაციური სქემა

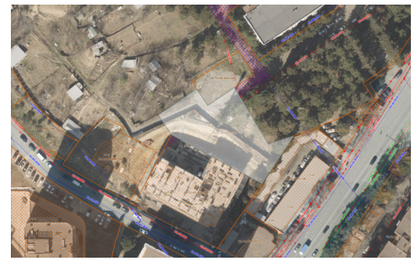

პირობითი აღნიშვნები

შენიშვნები

1. ზომები მოცემულია სანტიმეტრებში;
2. ნახაზზე ყველა ცვლილება შეთანხმებული უნდა იყოს პროექტის ავტორთან;

დამკვეთი:	შპს სითიაფ ID ნომერი: 405045561
ფუნქციური დანიშნულება:	მრავალბინიანი საცხოვრებელი სახლი
პროექტის მისამართი:	ქ. თბილისი, ქუჩა ქერჩის, №6; ს/კ:01.11.05.029.390

საინჟინრო კომუნიკაციების პროექტი

ნახაზი:	ელექტრო მომარაგების გეგმა +3.30 ნიშნულზე

მასშტაბი	1:150	თარიღი	2025 წ

საპროექტო ჯგუფი

თანამდებობა	გვარი	ხელმოწერა
არქიტექტორი	ა.ჩუბაკერაშვილი	
ინჟინერი	თ. ნოზაძე	

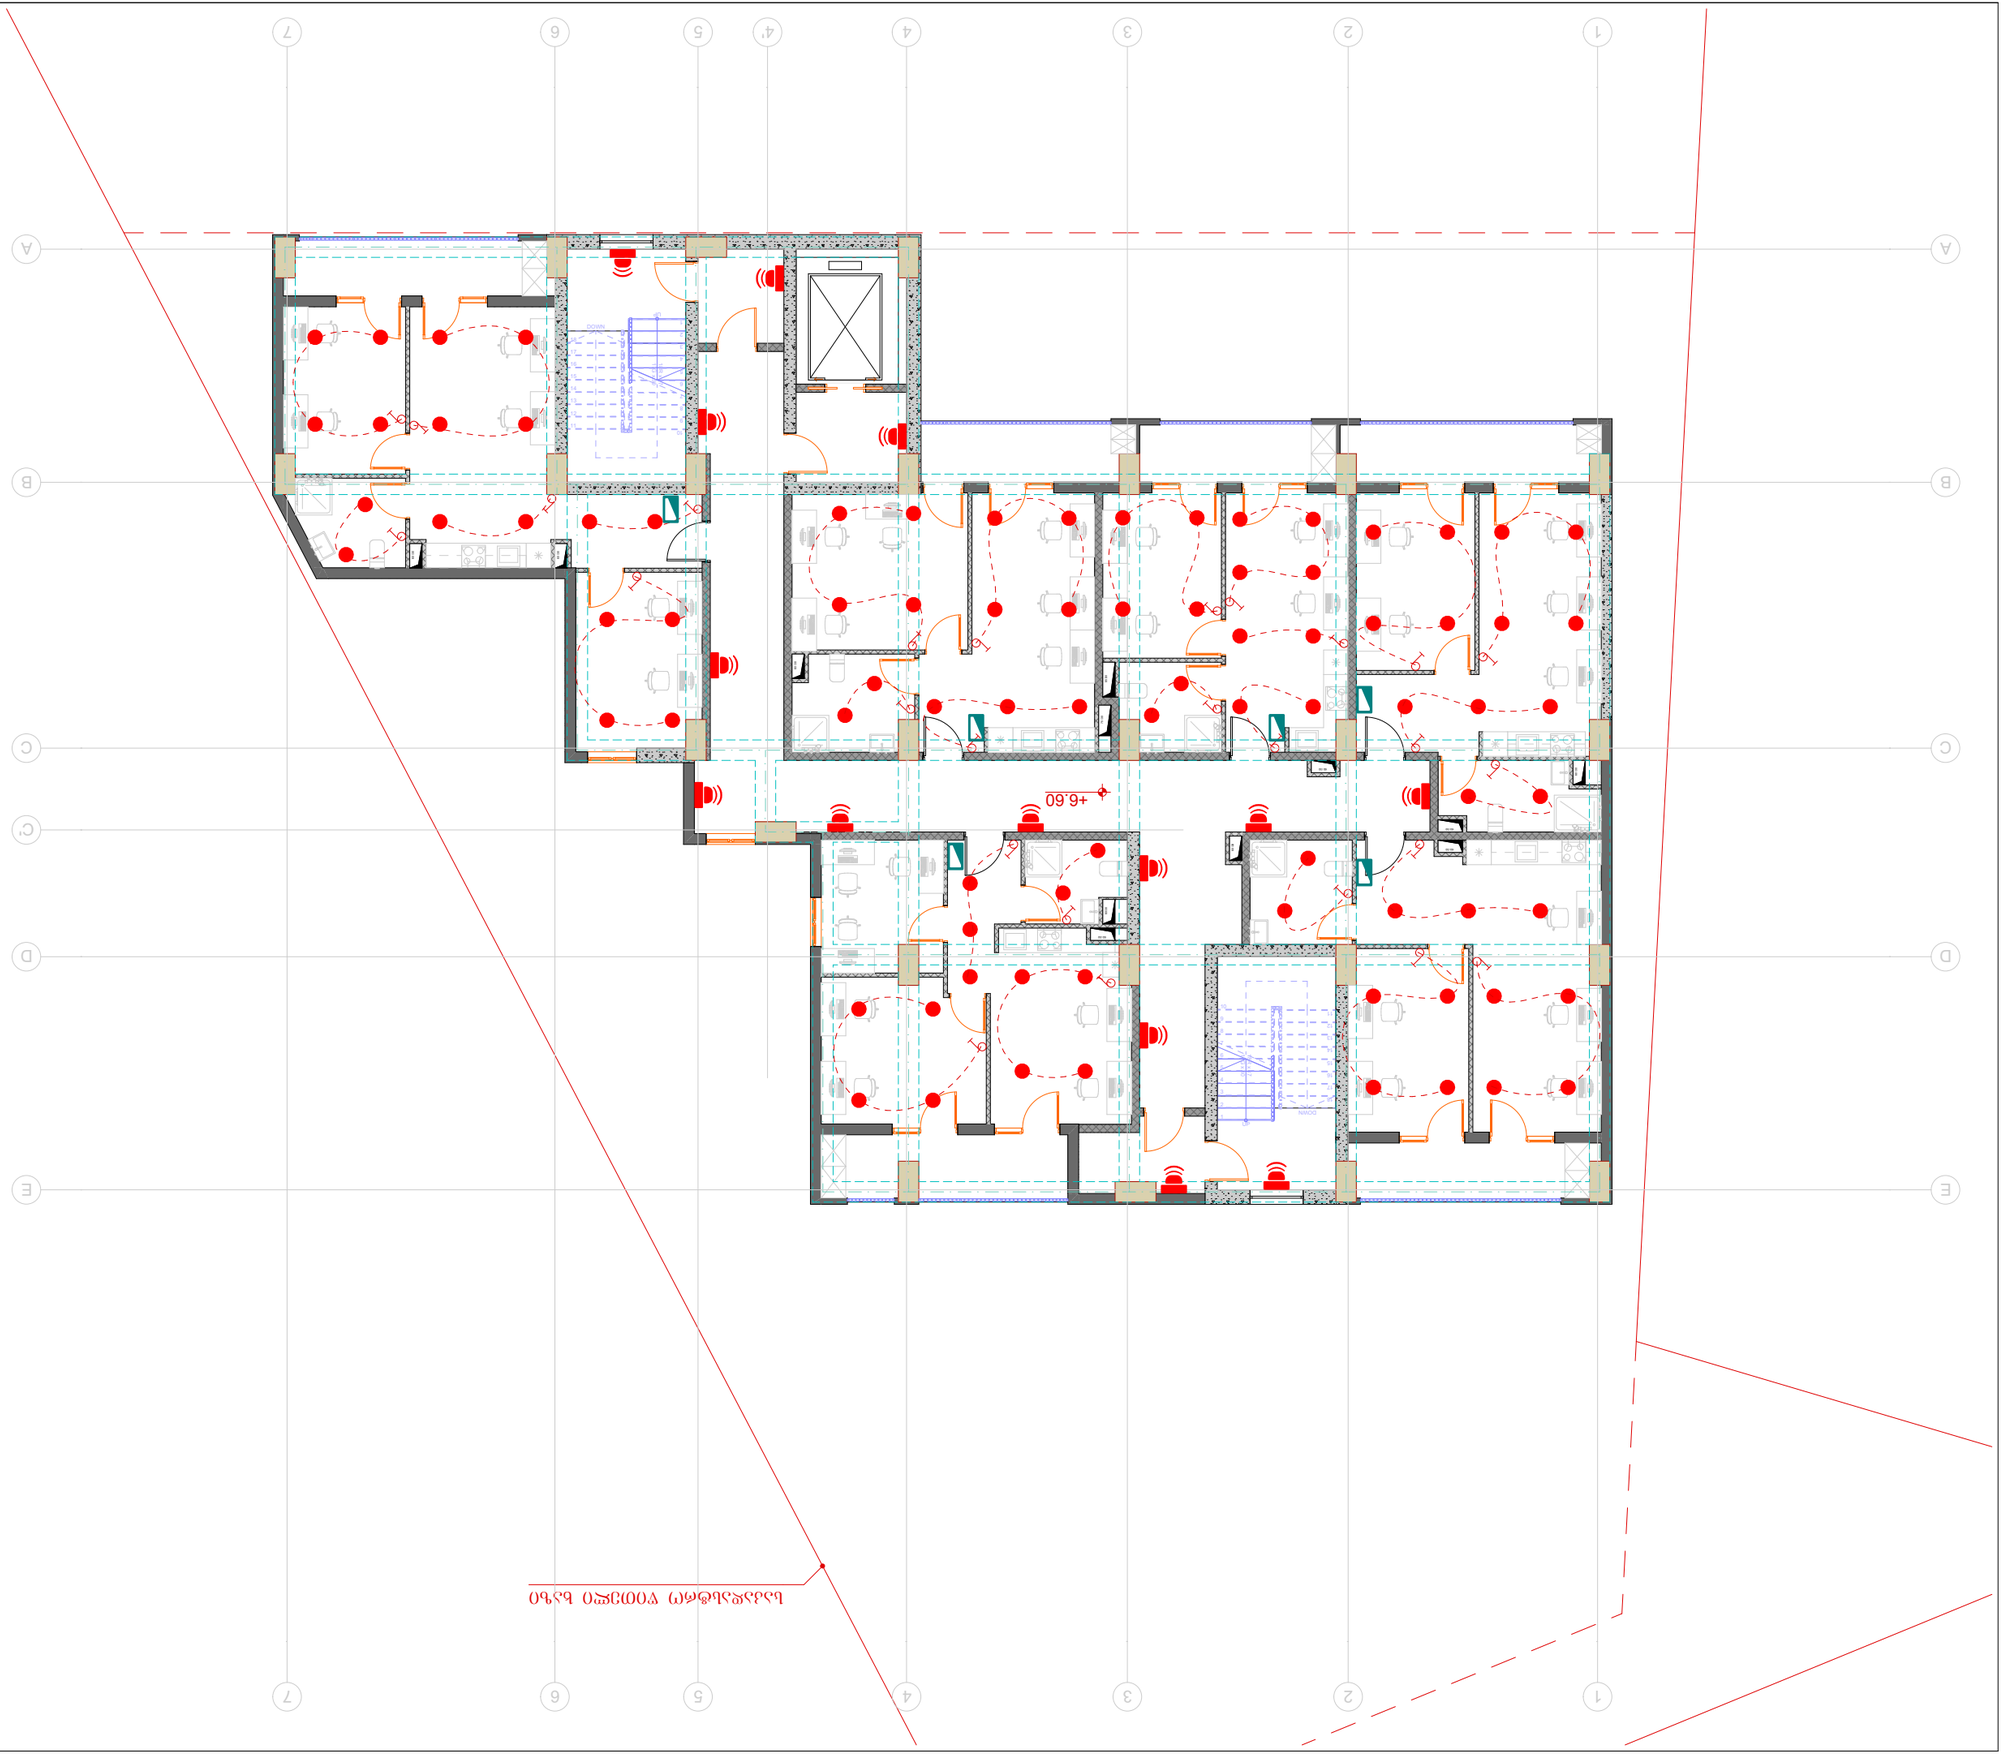



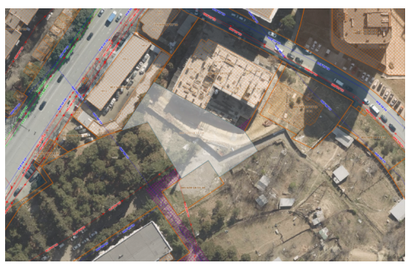













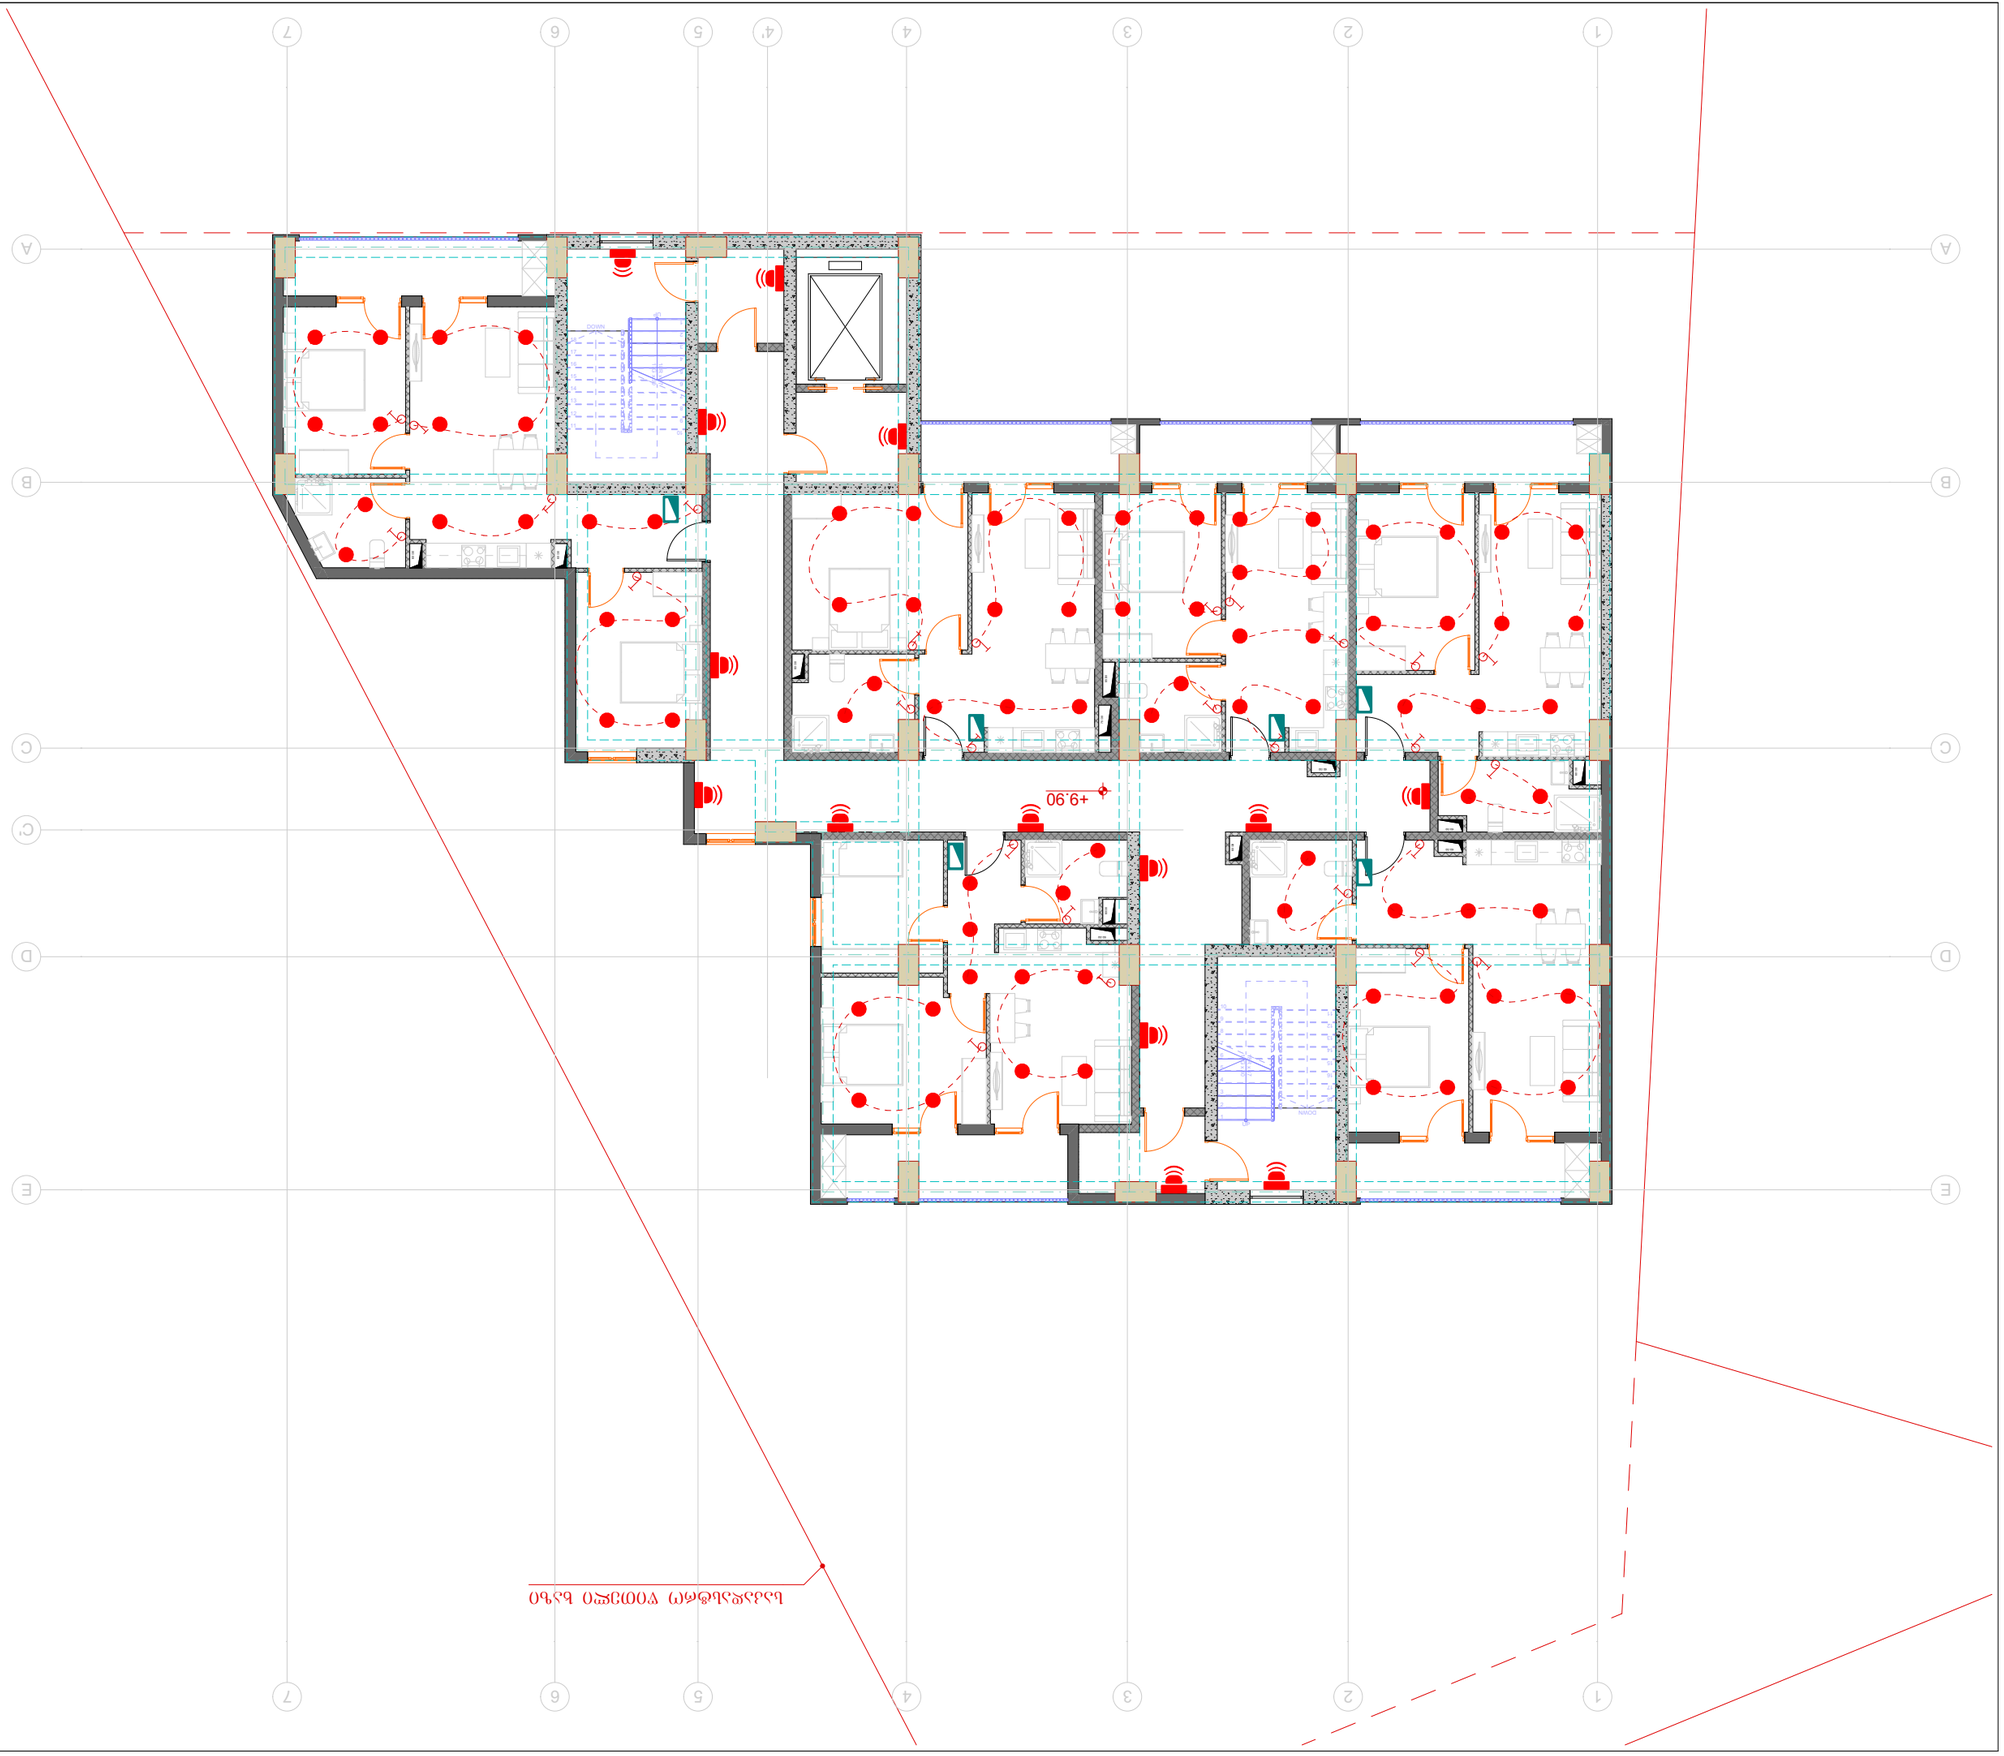



ტიპული	A3	გვერდი
S.		04.9

სიტუაციური სქემა

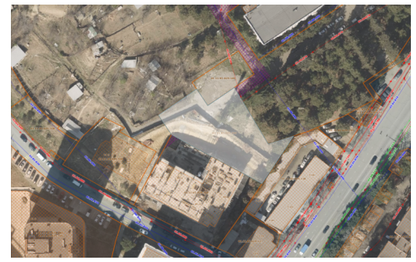

პირობითი აღნიშვნები

საკადასტრო ზღუდეს ხაზი

+13.20

შენიშვნები

1. ზომები მოცემულია სანტიმეტრებში;
2. ნახაზზე ყველა ცვლილება შეთანხმებული უნდა იყოს პროექტის ავტორთან;

დამკვეთი:	შპს სითიაფ ID ნომერი: 405045561
ფუნქციური დანიშნულება:	მრავალბინიანი საცხოვრებელი სახლი
პროექტის მისამართი:	ქ. თბილისი, ქუჩა ქერჩის, №6; ს/კ:01.11.05.029.390

საინჟინრო კომუნიკაციების პროექტი

ნახაზი:	ელექტრო მომარაგების გეგმა +13.20 ნიშნულზე

მასშტაბი	1:150	თარიღი	2025 წ

საპროექტო ჯგუფი

თანამდებობა	გვარი	ხელმოწერა
არქიტექტორი	ა.ჩუბაკიანაშვილი	
ინჟინერი	თ. ნოზაძე	

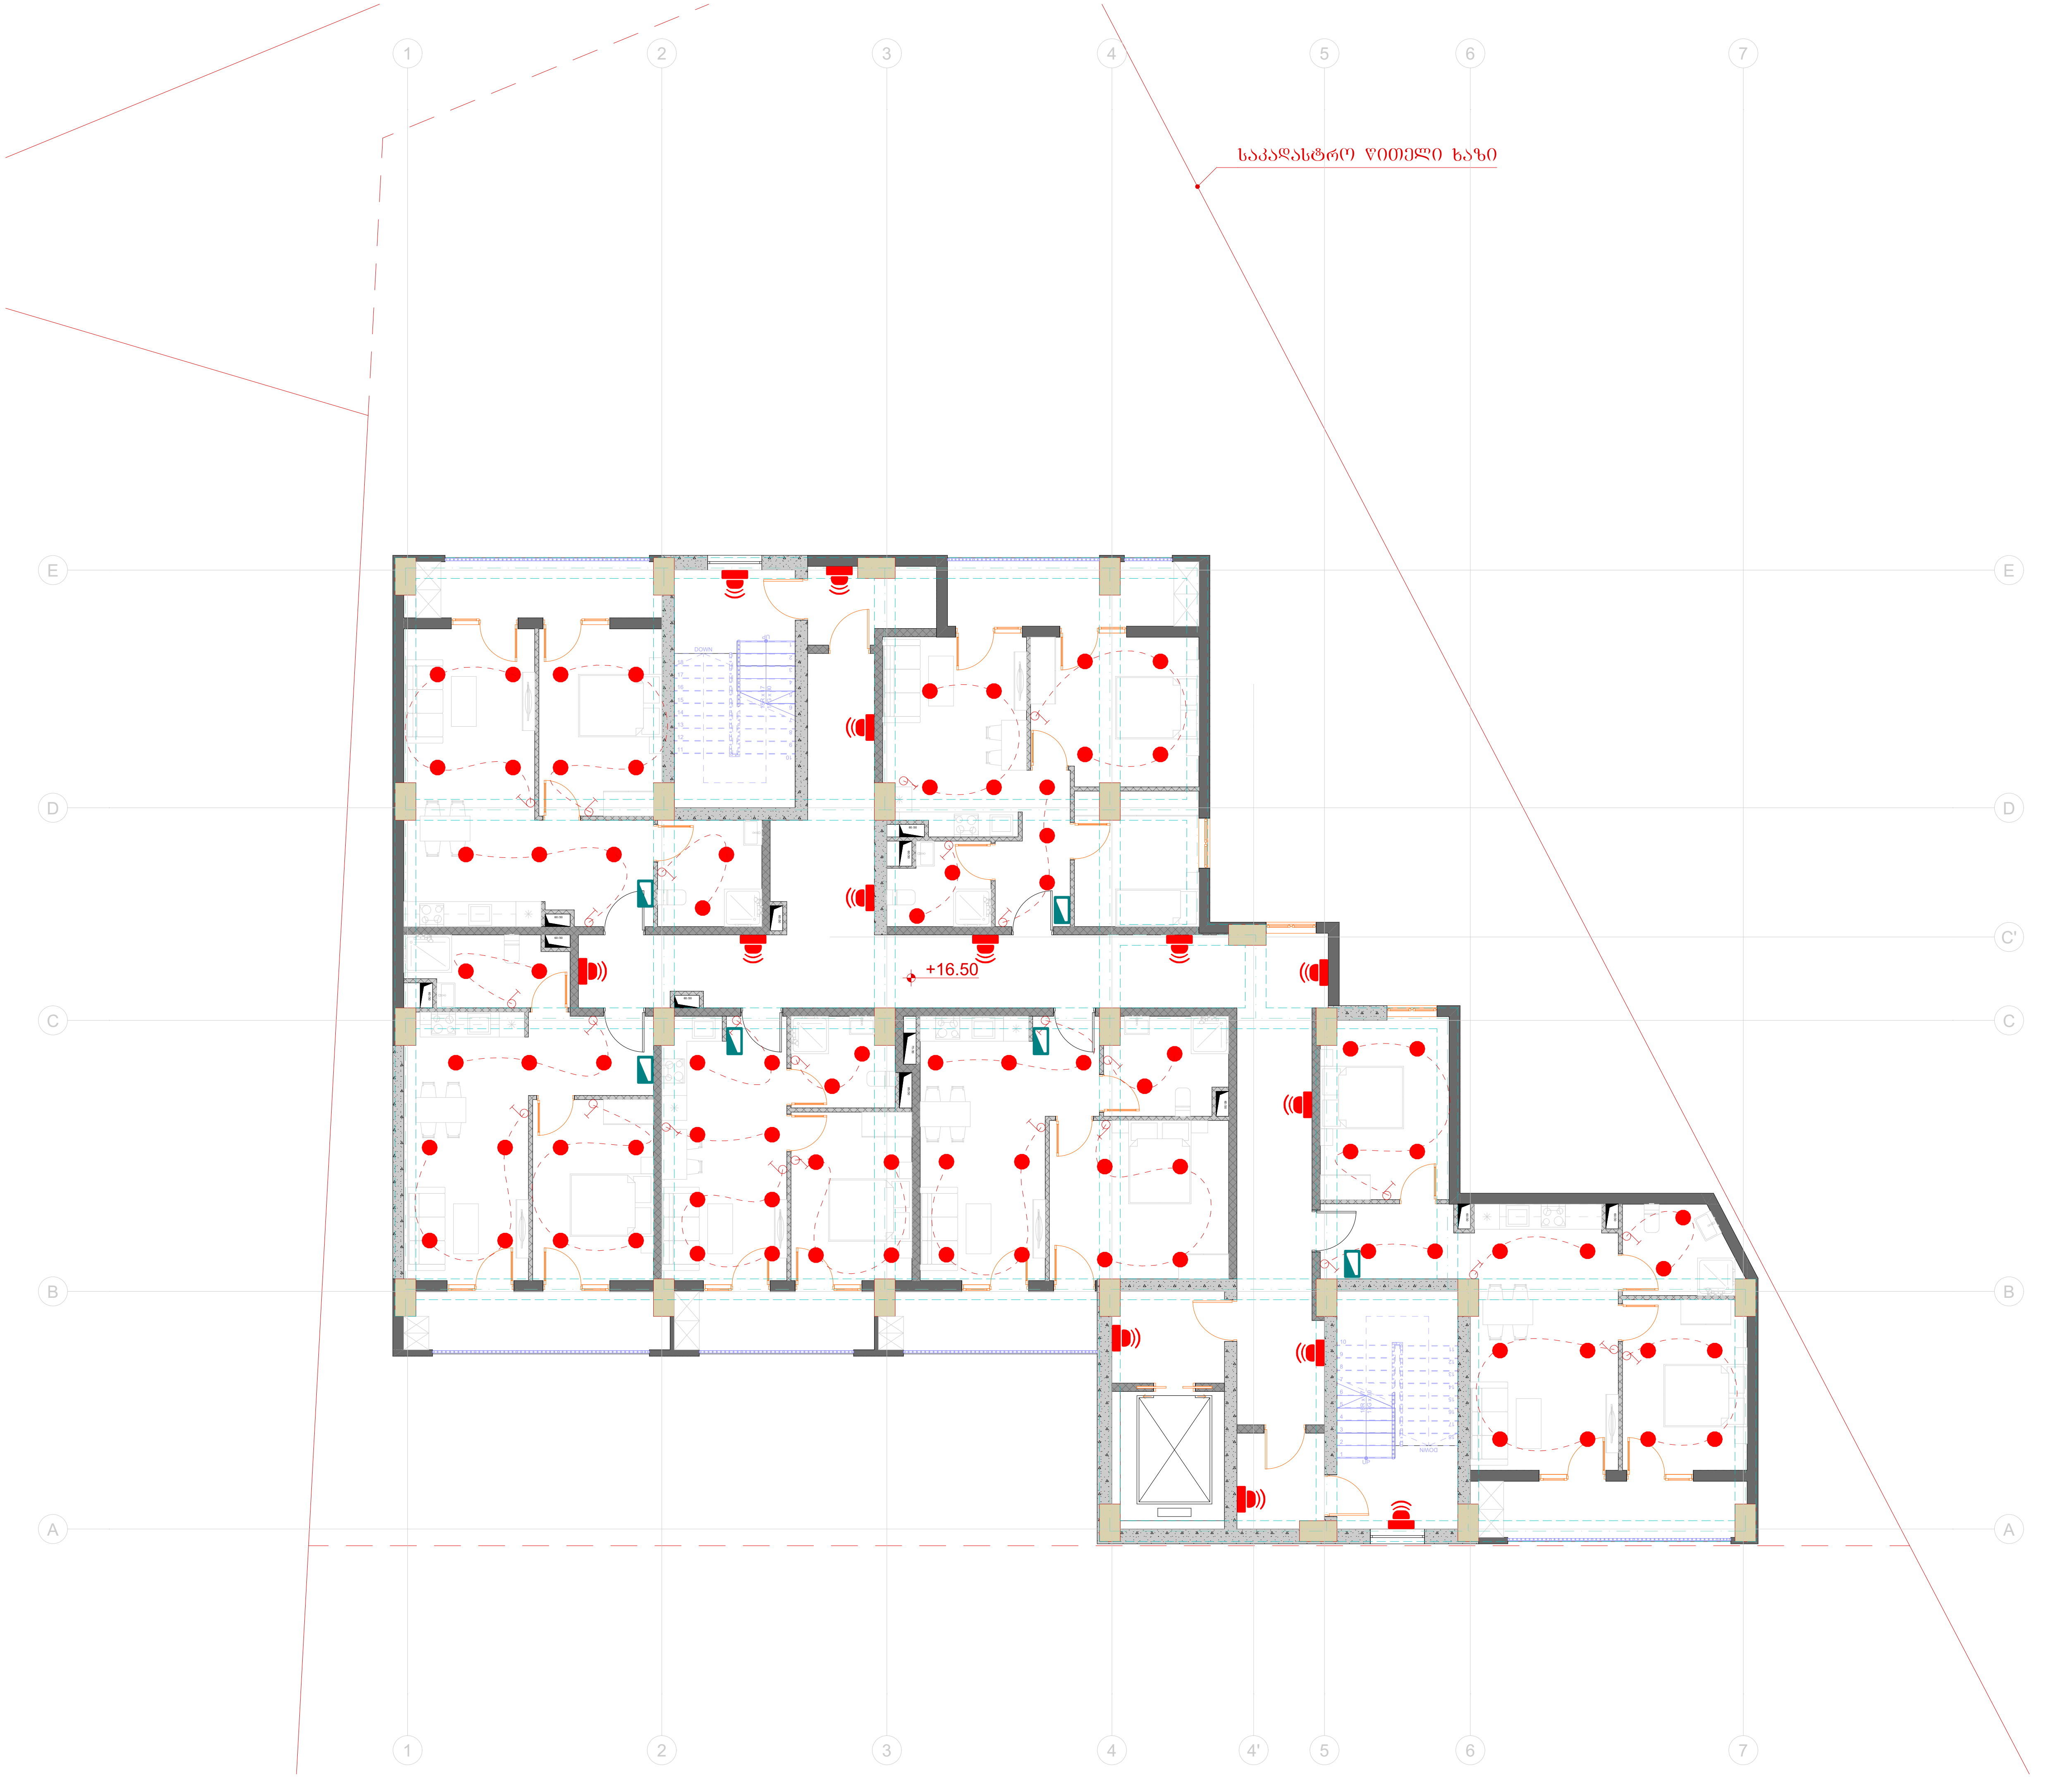

ტიტული	A3	გვერდი
S.		04.10

სიტუაციური სქემა

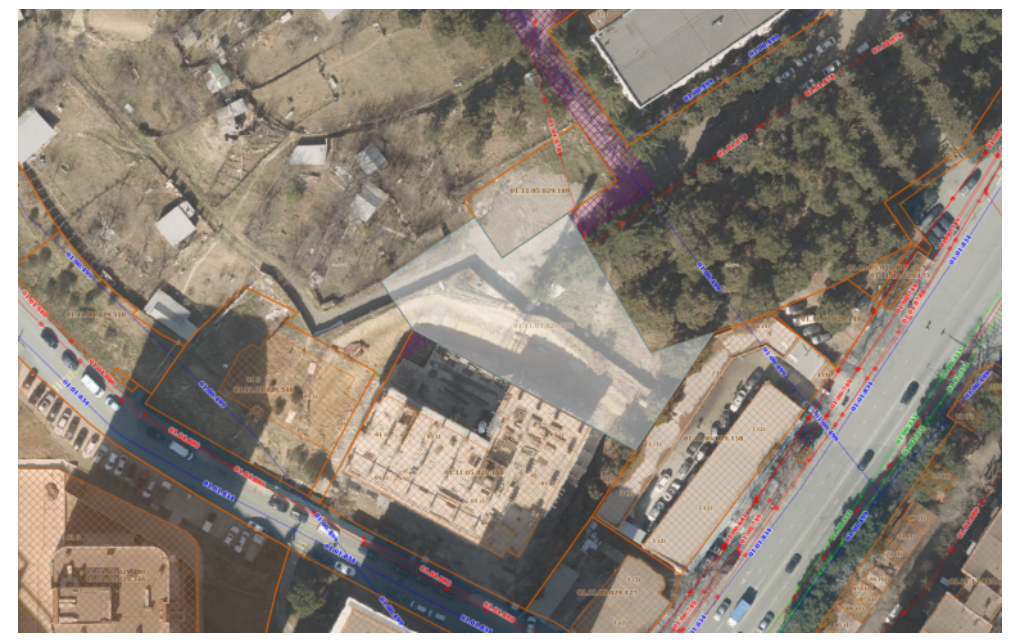

პირობითი აღნიშვნები

შენიშვნები

1. ზომები მოცემულია სანტიმეტრებში;
2. ნახაზზე ყველა ცვლილება შეთანხმებული უნდა იყოს პროექტის ავტორთან;

დამკვეთი:	შპს სითიაფ ID ნომერი: 405045561
ფუნქციური დანიშნულება:	მრავალბინიანი საცხოვრებელი სახლი
პროექტის მისამართი:	ქ. თბილისი, ქუჩა ქერჩის, №6; სკ:01.11.05.029.390

საინჟინრო კომუნიკაციების პროექტი

ნახაზი:	ელექტრო მომარაგების გეგმა +16.50 ნიშნულზე

მასშტაბი	1:150	თარიღი	2025 წ

საპროექტო ჯგუფი

თანამდებობა	გვარი	ხელმოწერა
არქიტექტორი	ა.ჩუტკერაშვილი	
ინჟინერი	თ. ნოზაძე	

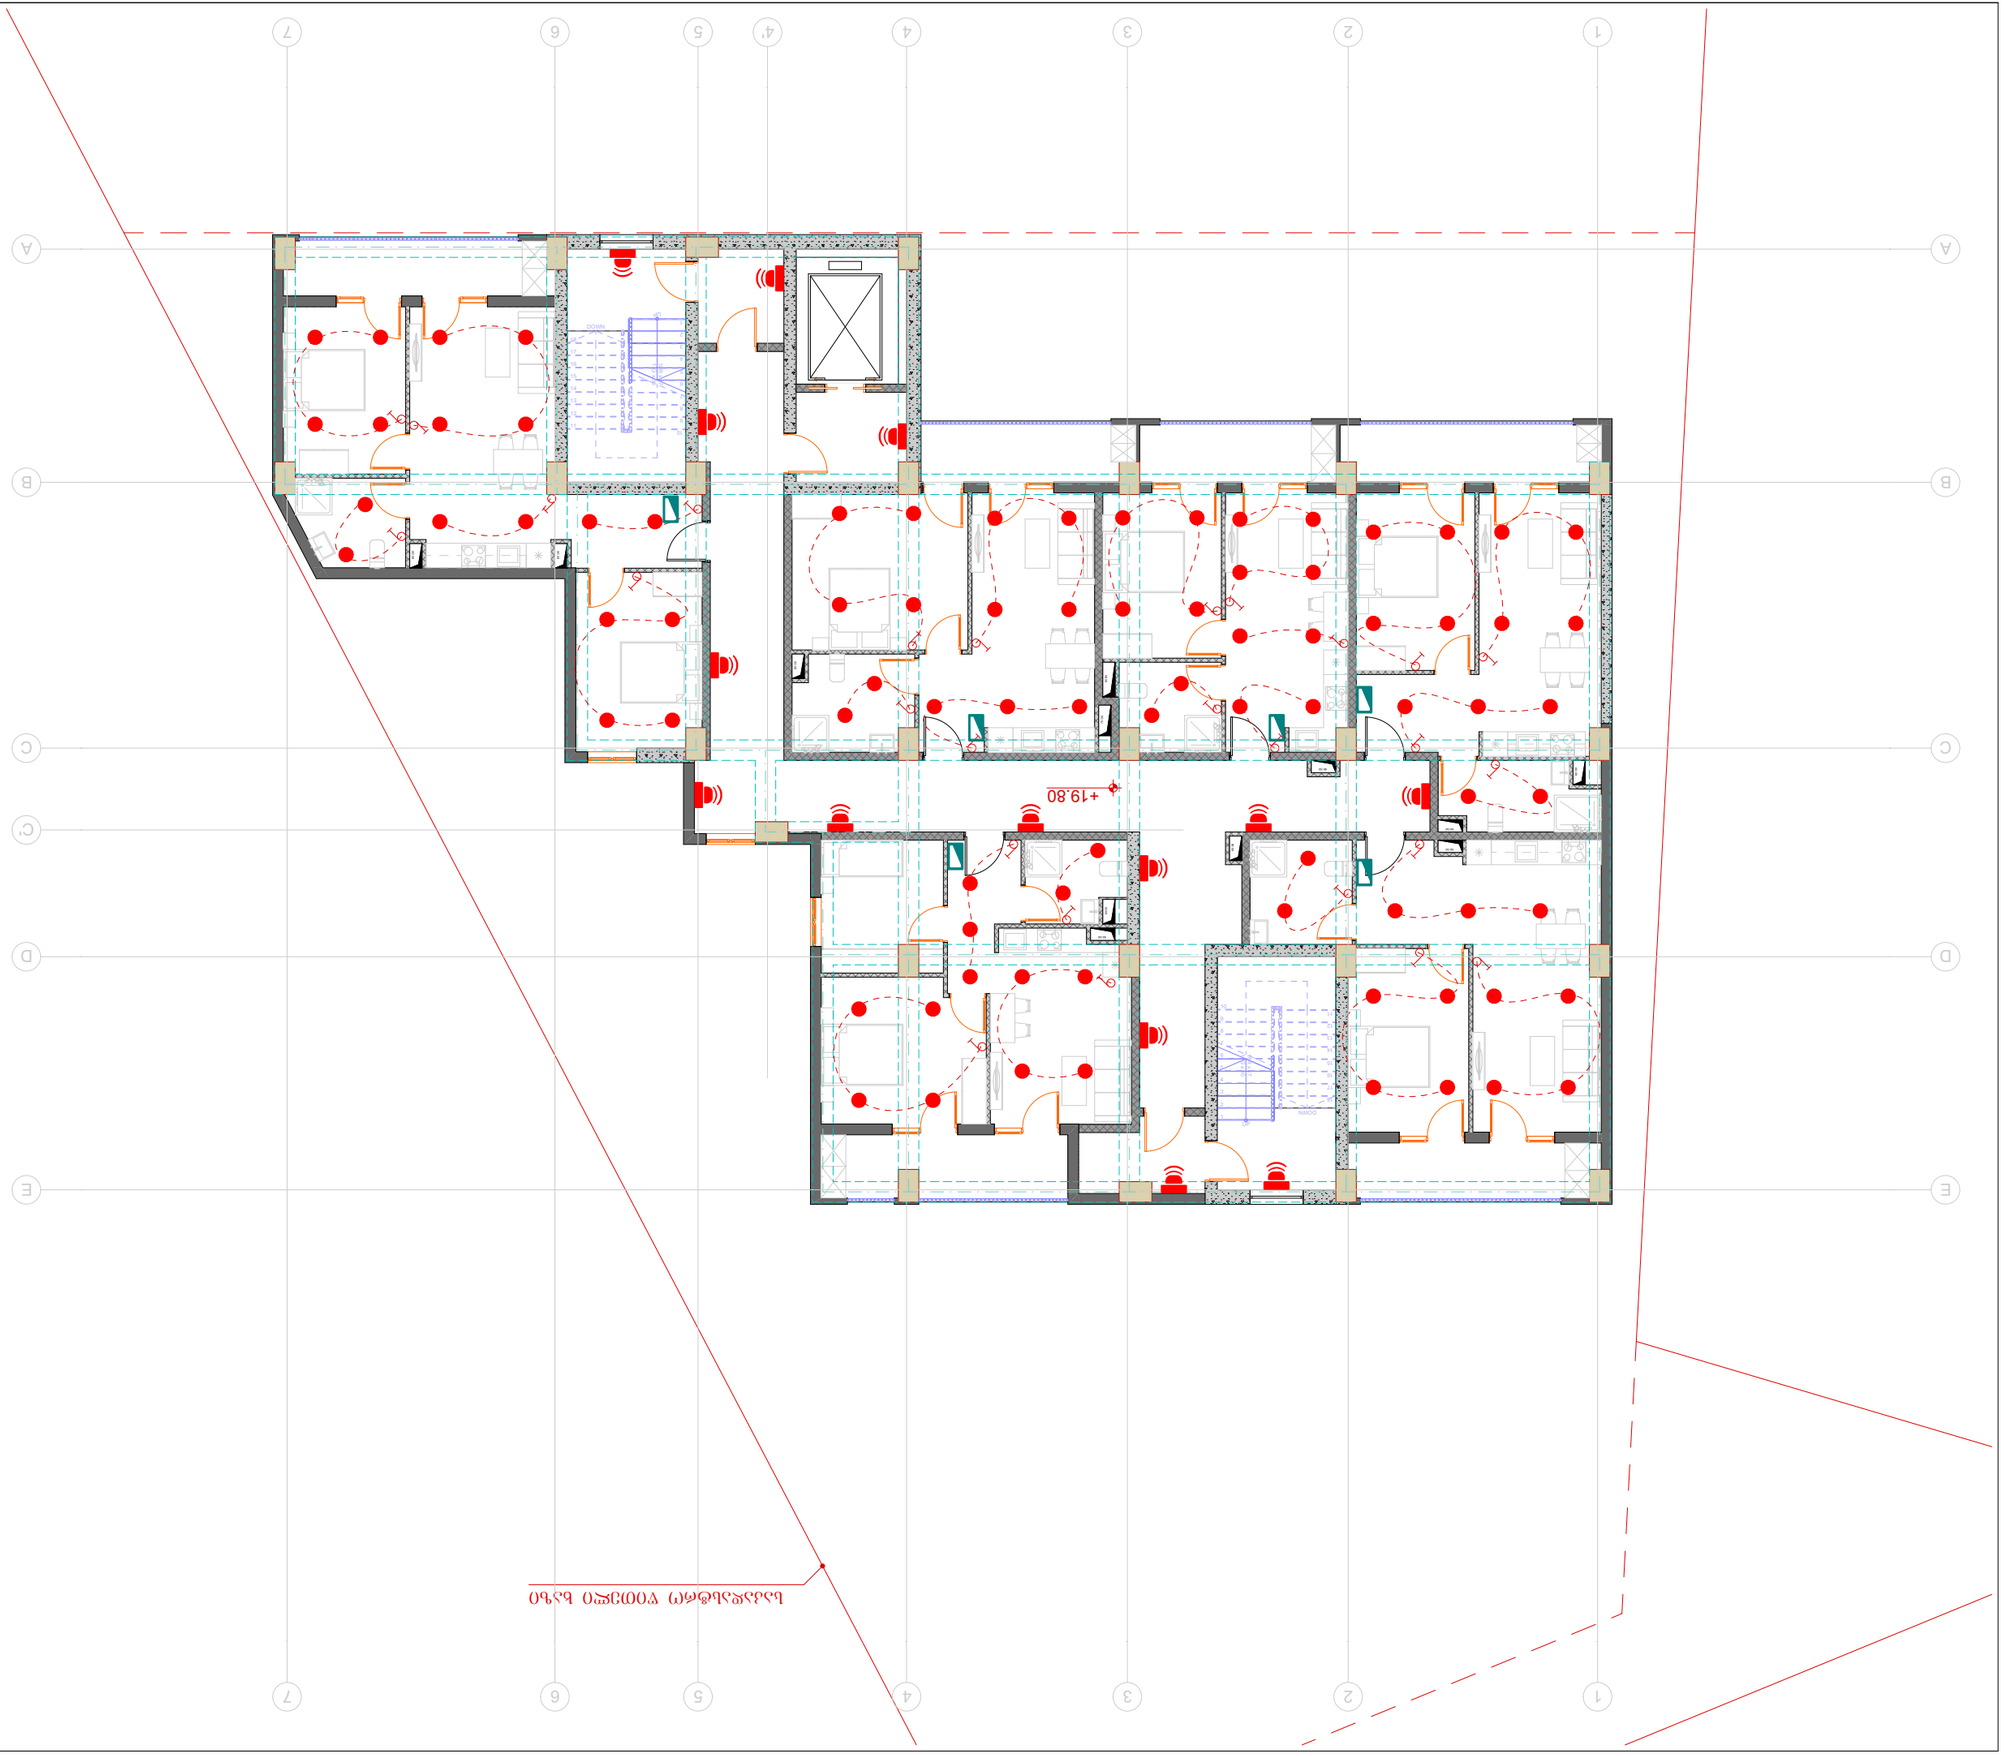




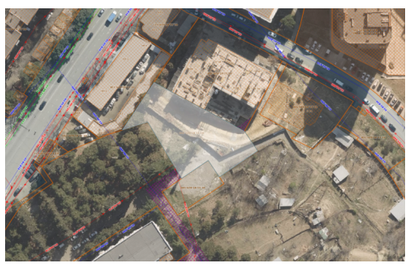







ტიპული	A3	გვერდი
S.		04.12

სიტუაციური სქემა

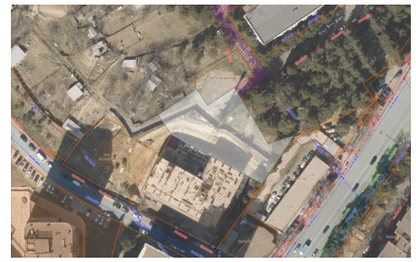

პირობითი აღნიშვნები

საკადასტრო ზღუდის ხაზი

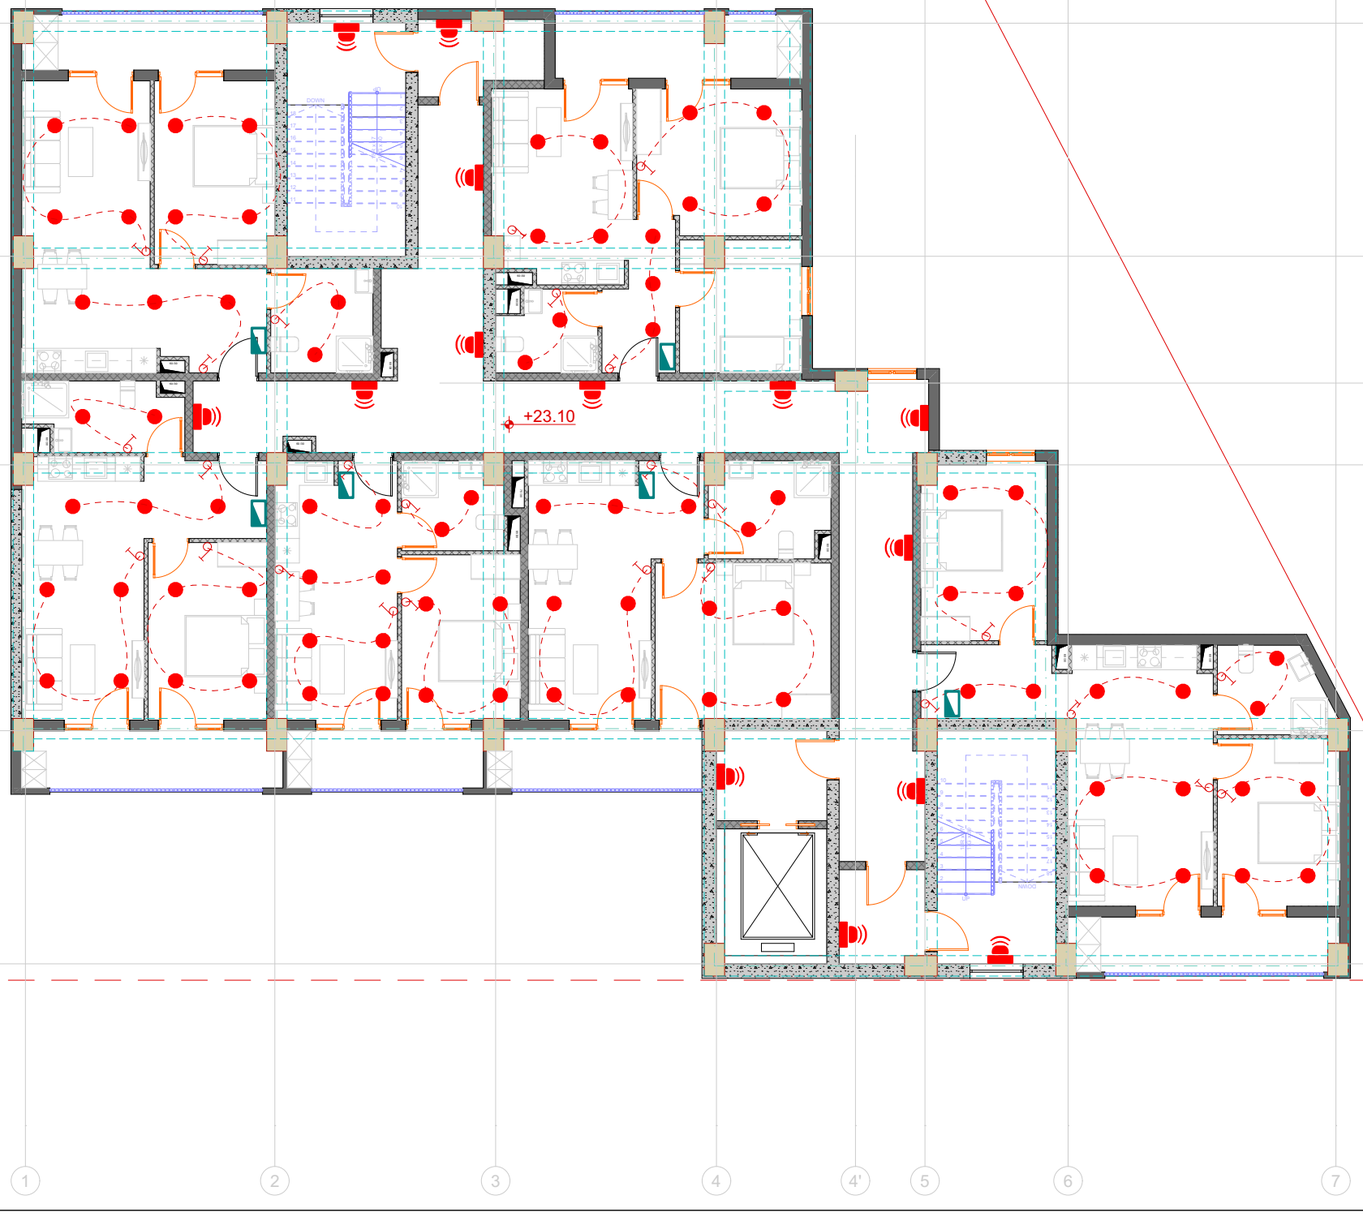

შენიშვნები

1. ზომები მოცემულია სანტიმეტრებში;
2. ნახაზზე ყველა ცვლილება შეთანხმებული უნდა იყოს პროექტის ავტორთან;

დამკვეთი:	შპს სითიაფ ID ნომერი: 405045561
ფუნქციური დანიშნულება:	მრავალბინიანი საცხოვრებელი სახლი
პროექტის მისამართი:	ქ. თბილისი, ქუჩა ქერჩის, №6; ს/კ:01.11.05.029.390

საინქინრო კომუნიკაციების პროექტი

ნახაზი:	ელექტრო მომარაგების გეგმა +23.10 ნიშნულზე

მასშტაბი	1:150	თარიღი	2025 წ

საპროექტო ჯგუფი

თანამდებობა	გვარი	ხელმოწერა
არქიტექტორი	ა.ჩუბაკიანაშვილი	
ინჟინერი	თ. ნოზაძე	

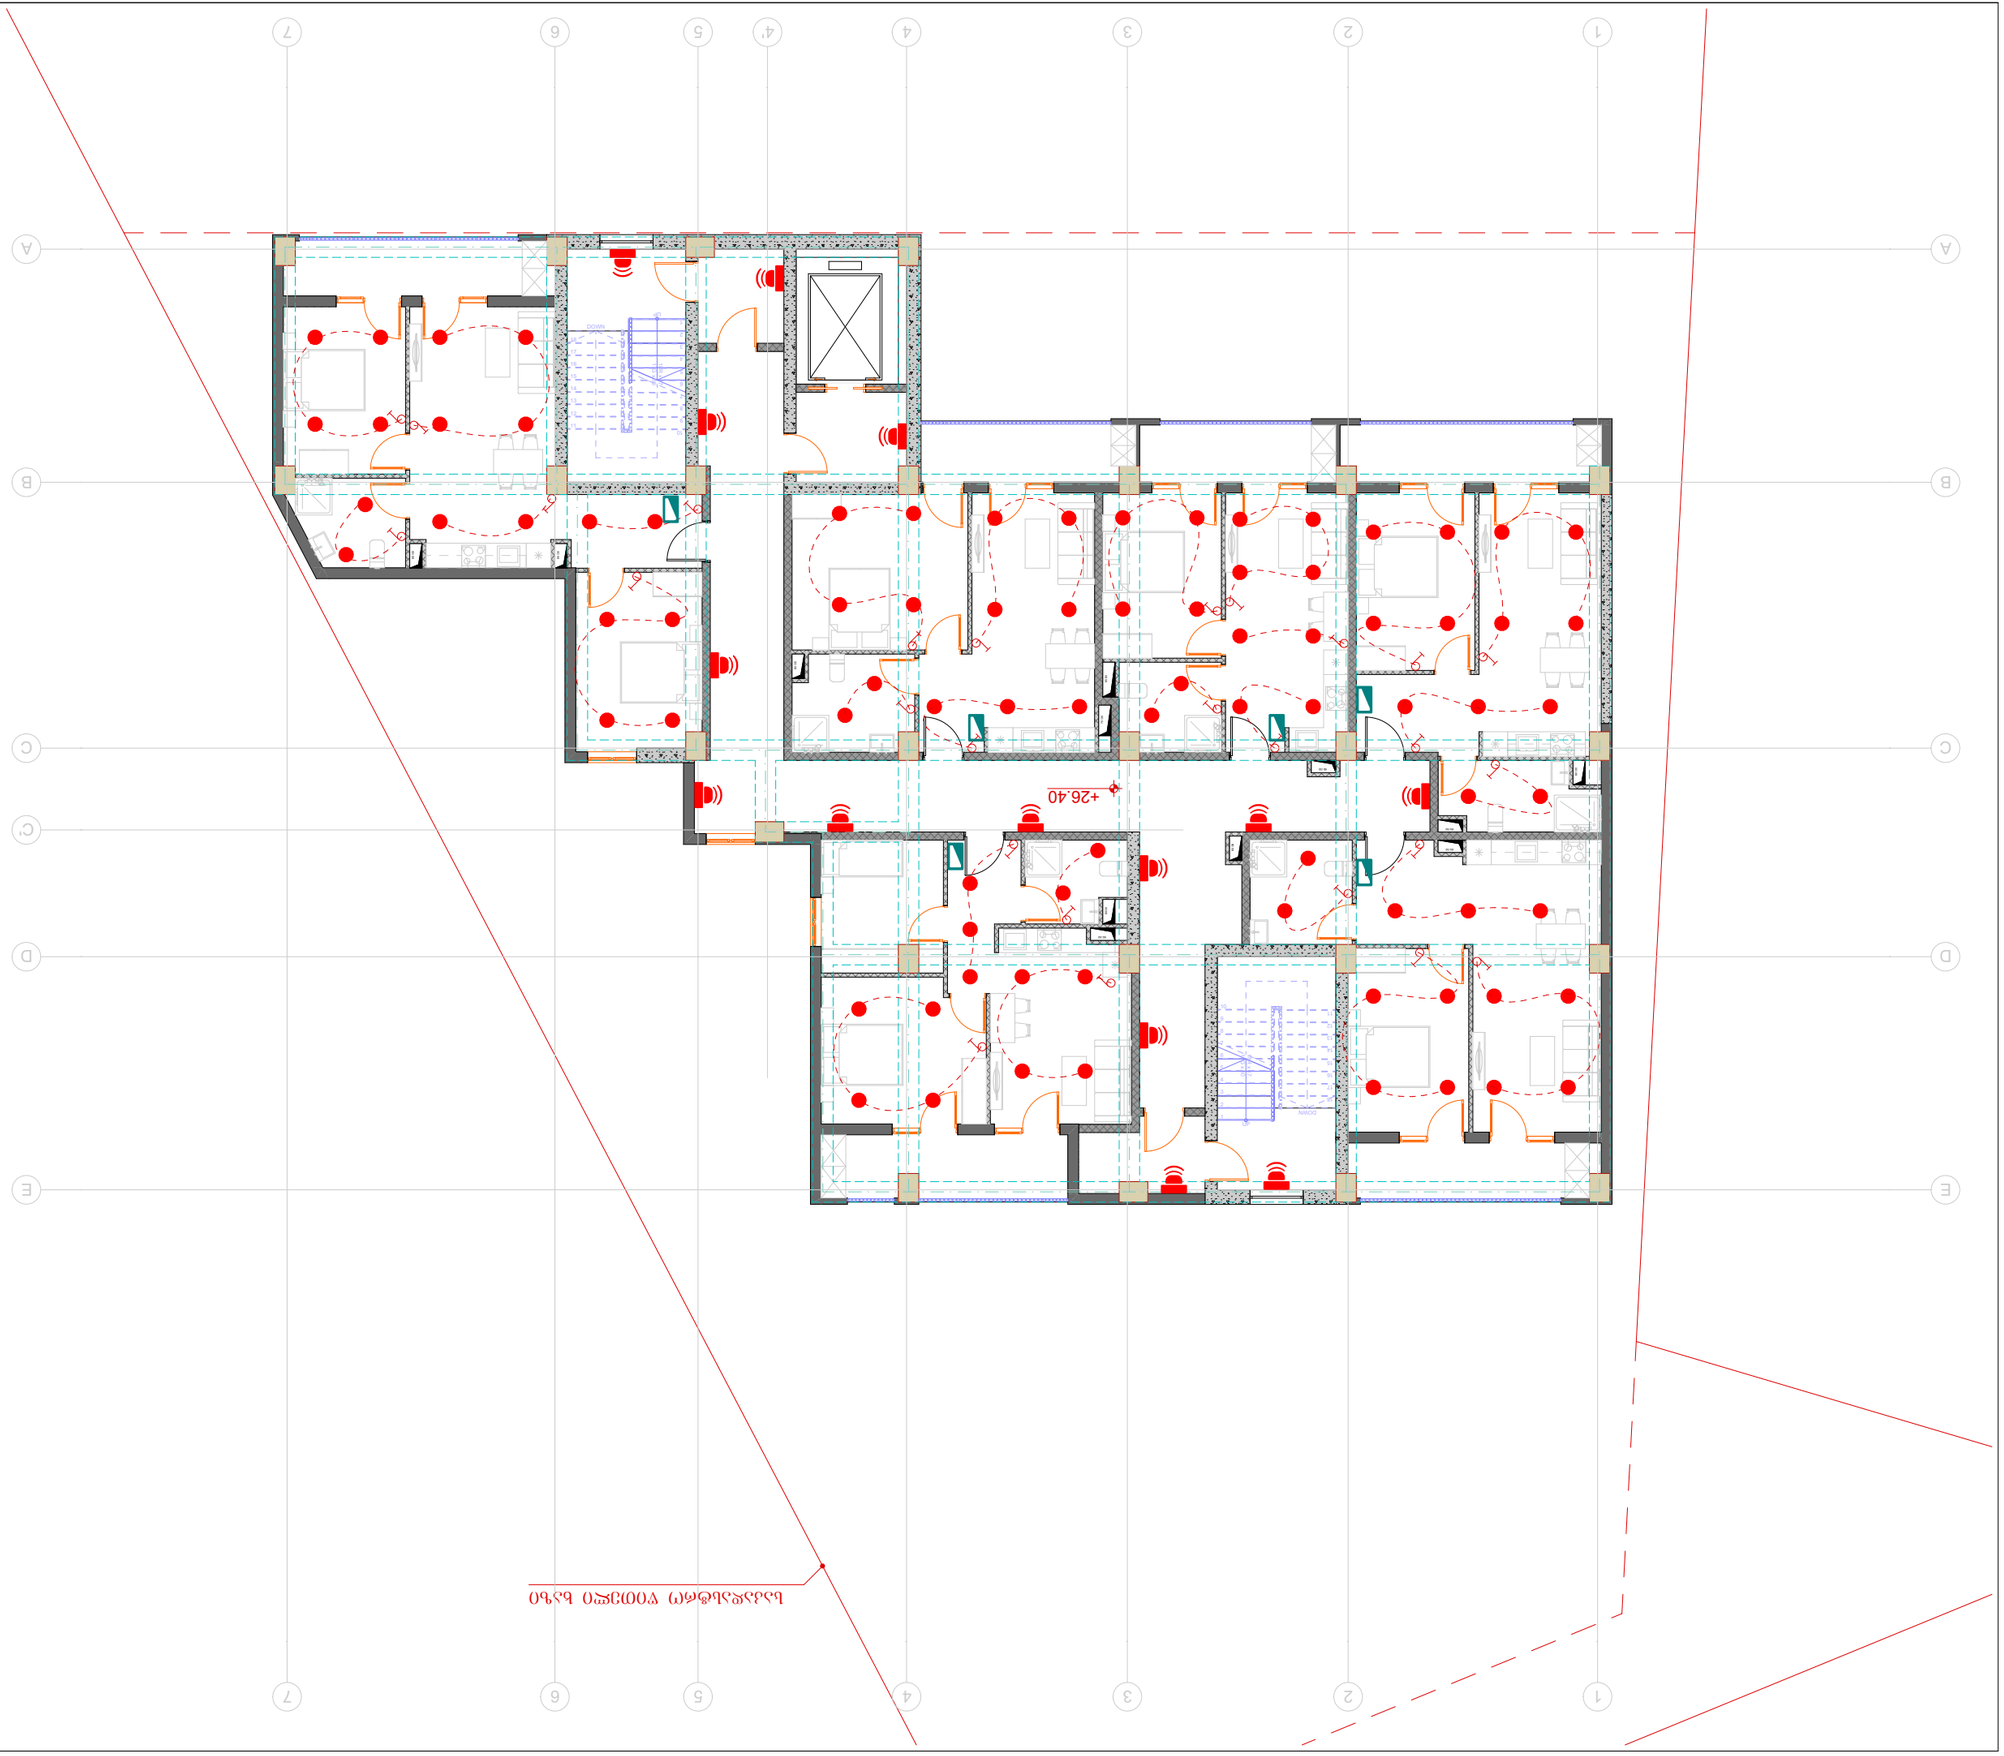

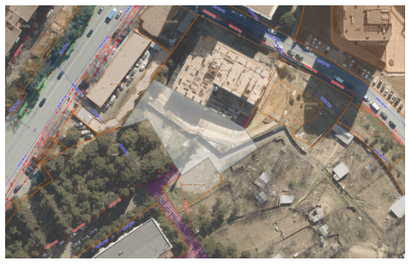










ტიპული	A3	გვერდი
S.		04.14

სიტუაციური სქემა

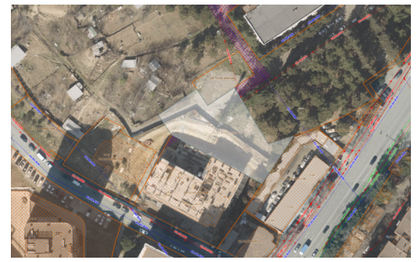

პირობითი აღნიშვნები

საკადასტრო ზღვრის ხაზი

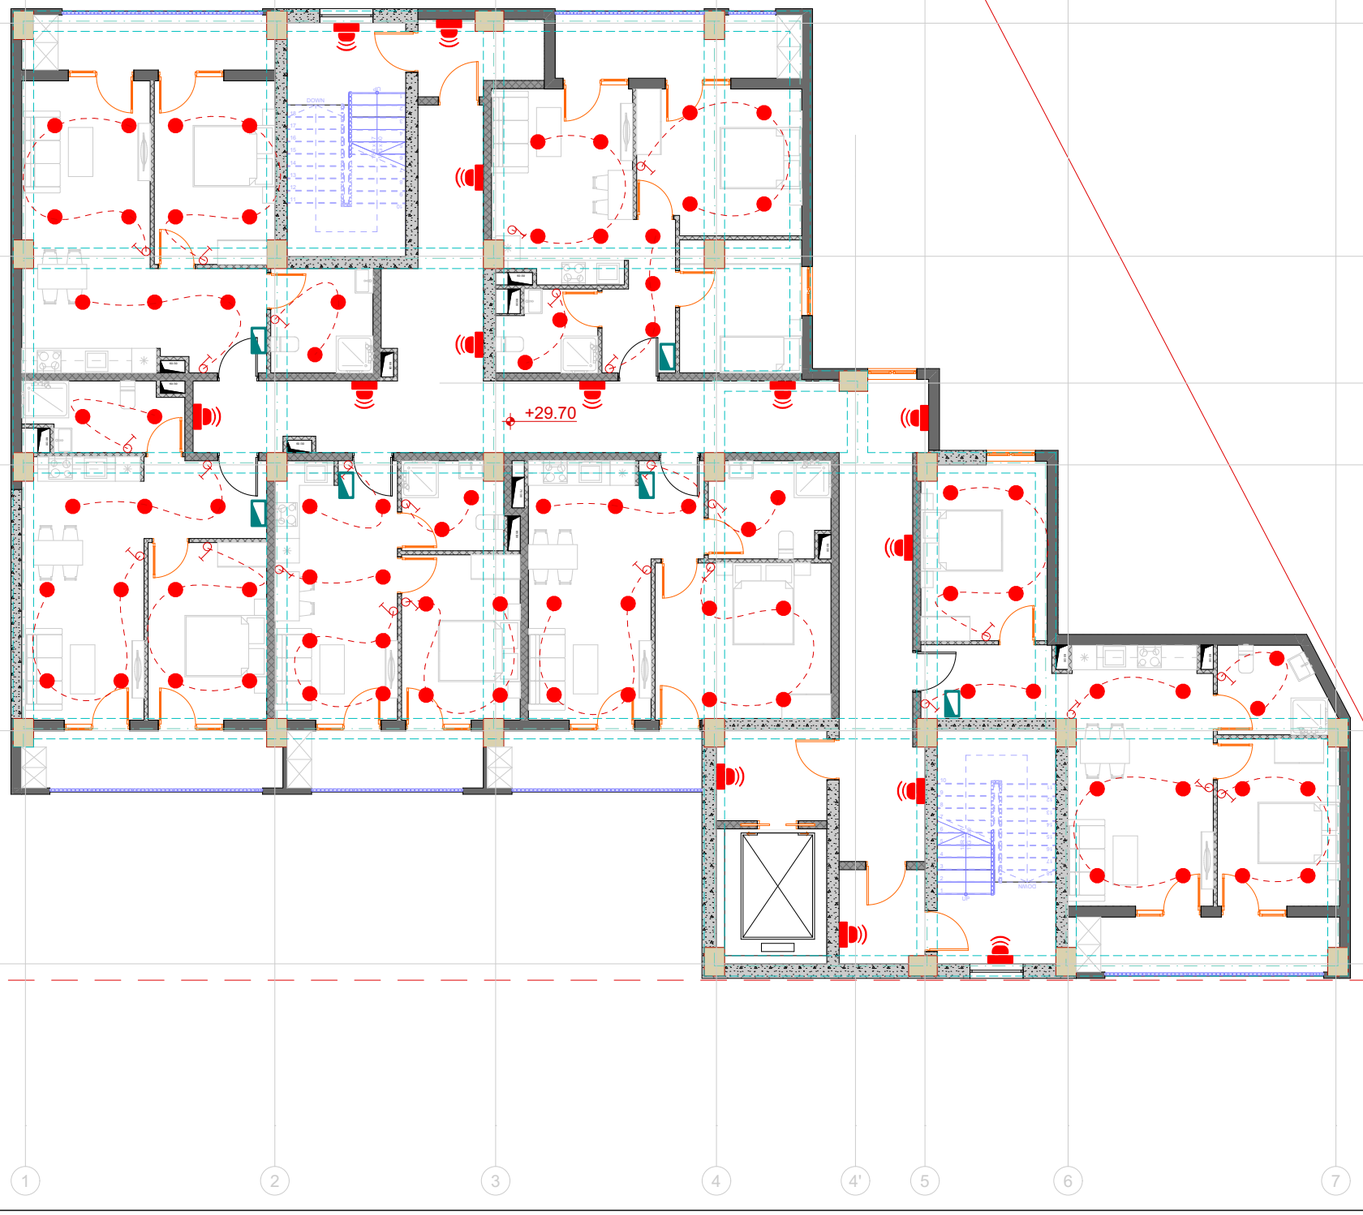

შენიშვნები

1. ზომები მოცემულია სანტიმეტრებში;
2. ნახაზზე ყველა ცვლილება შეთანხმებული უნდა იყოს პროექტის ავტორთან;

დამკვეთი:	შპს სითიაფ ID ნომერი: 405045561
ფუნქციური დანიშნულება:	მრავალბინიანი საცხოვრებელი სახლი
პროექტის მისამართი:	ქ. თბილისი, ქუჩა ქერჩის, №6; ს/კ:01.11.05.029.390

საინჟინრო კომუნიკაციების პროექტი

ნახაზი:	ელექტრო მომარაგების გეგმა +29.70 ნიშნულზე

მასშტაბი	1:150	თარიღი	2025 წ

საპროექტო ჯგუფი

თანამდებობა	გვარი	ხელმოწერა
არქიტექტორი	ა.ჩუბაკერაშვილი	
ინჟინერი	თ. ნოზაძე	

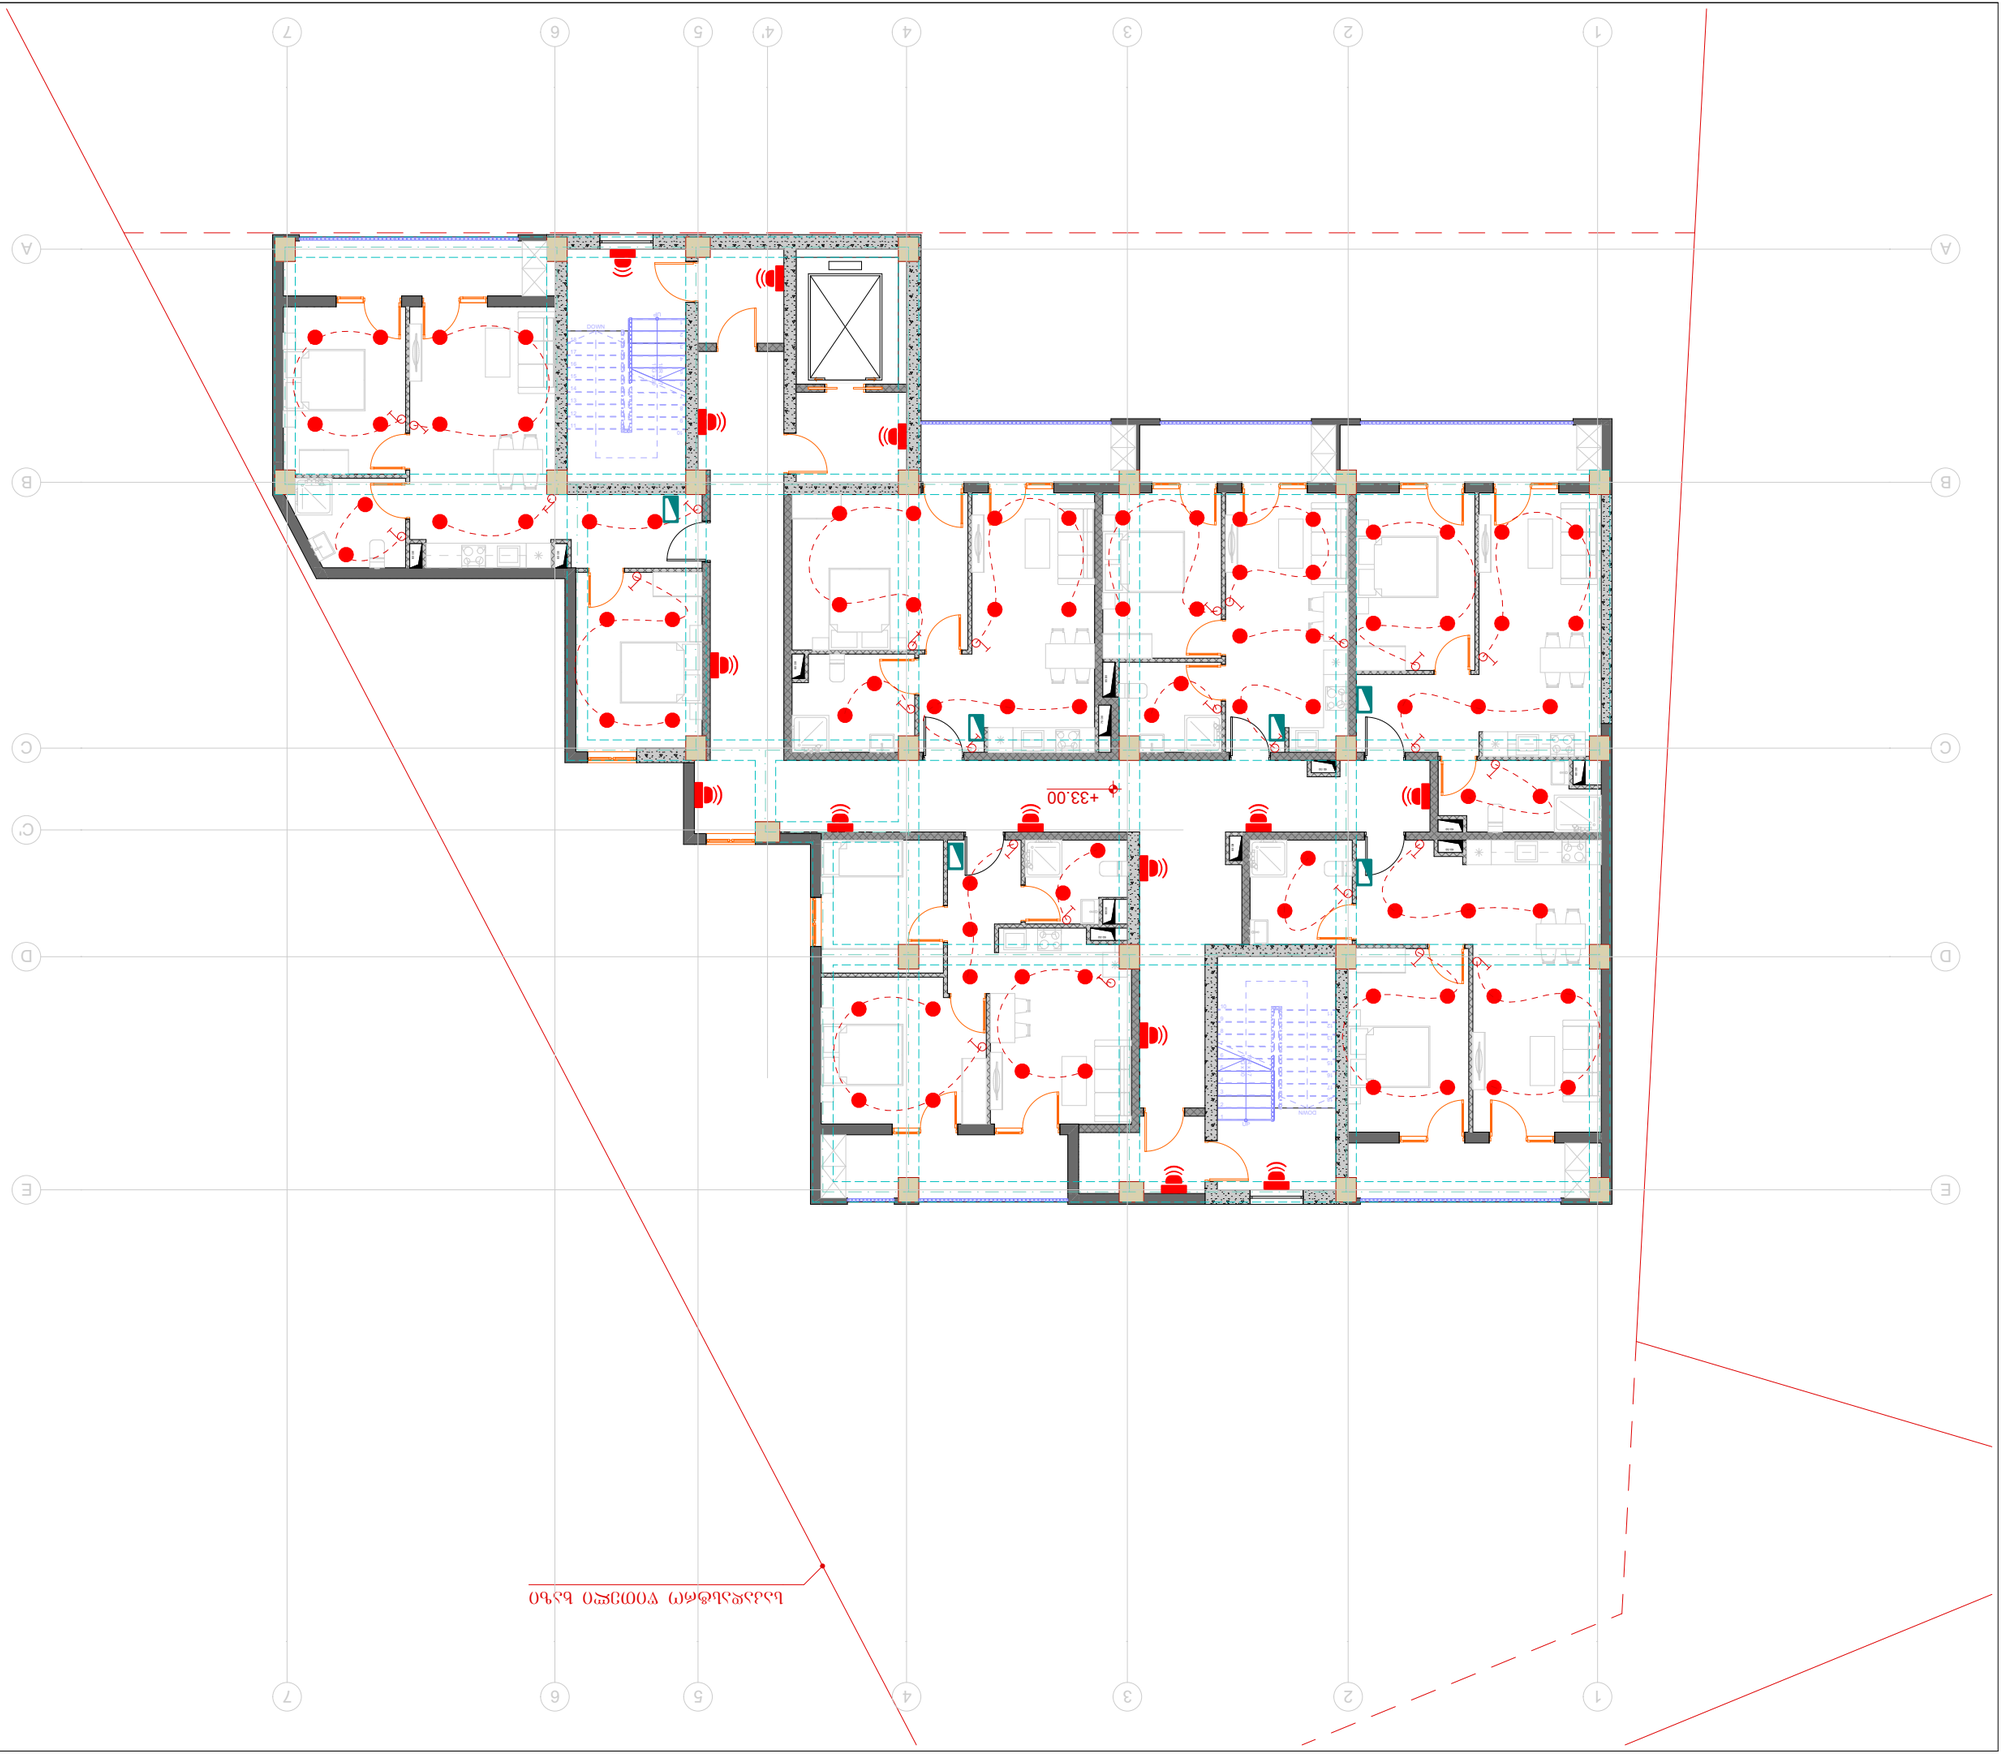












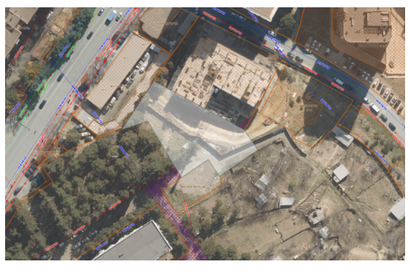


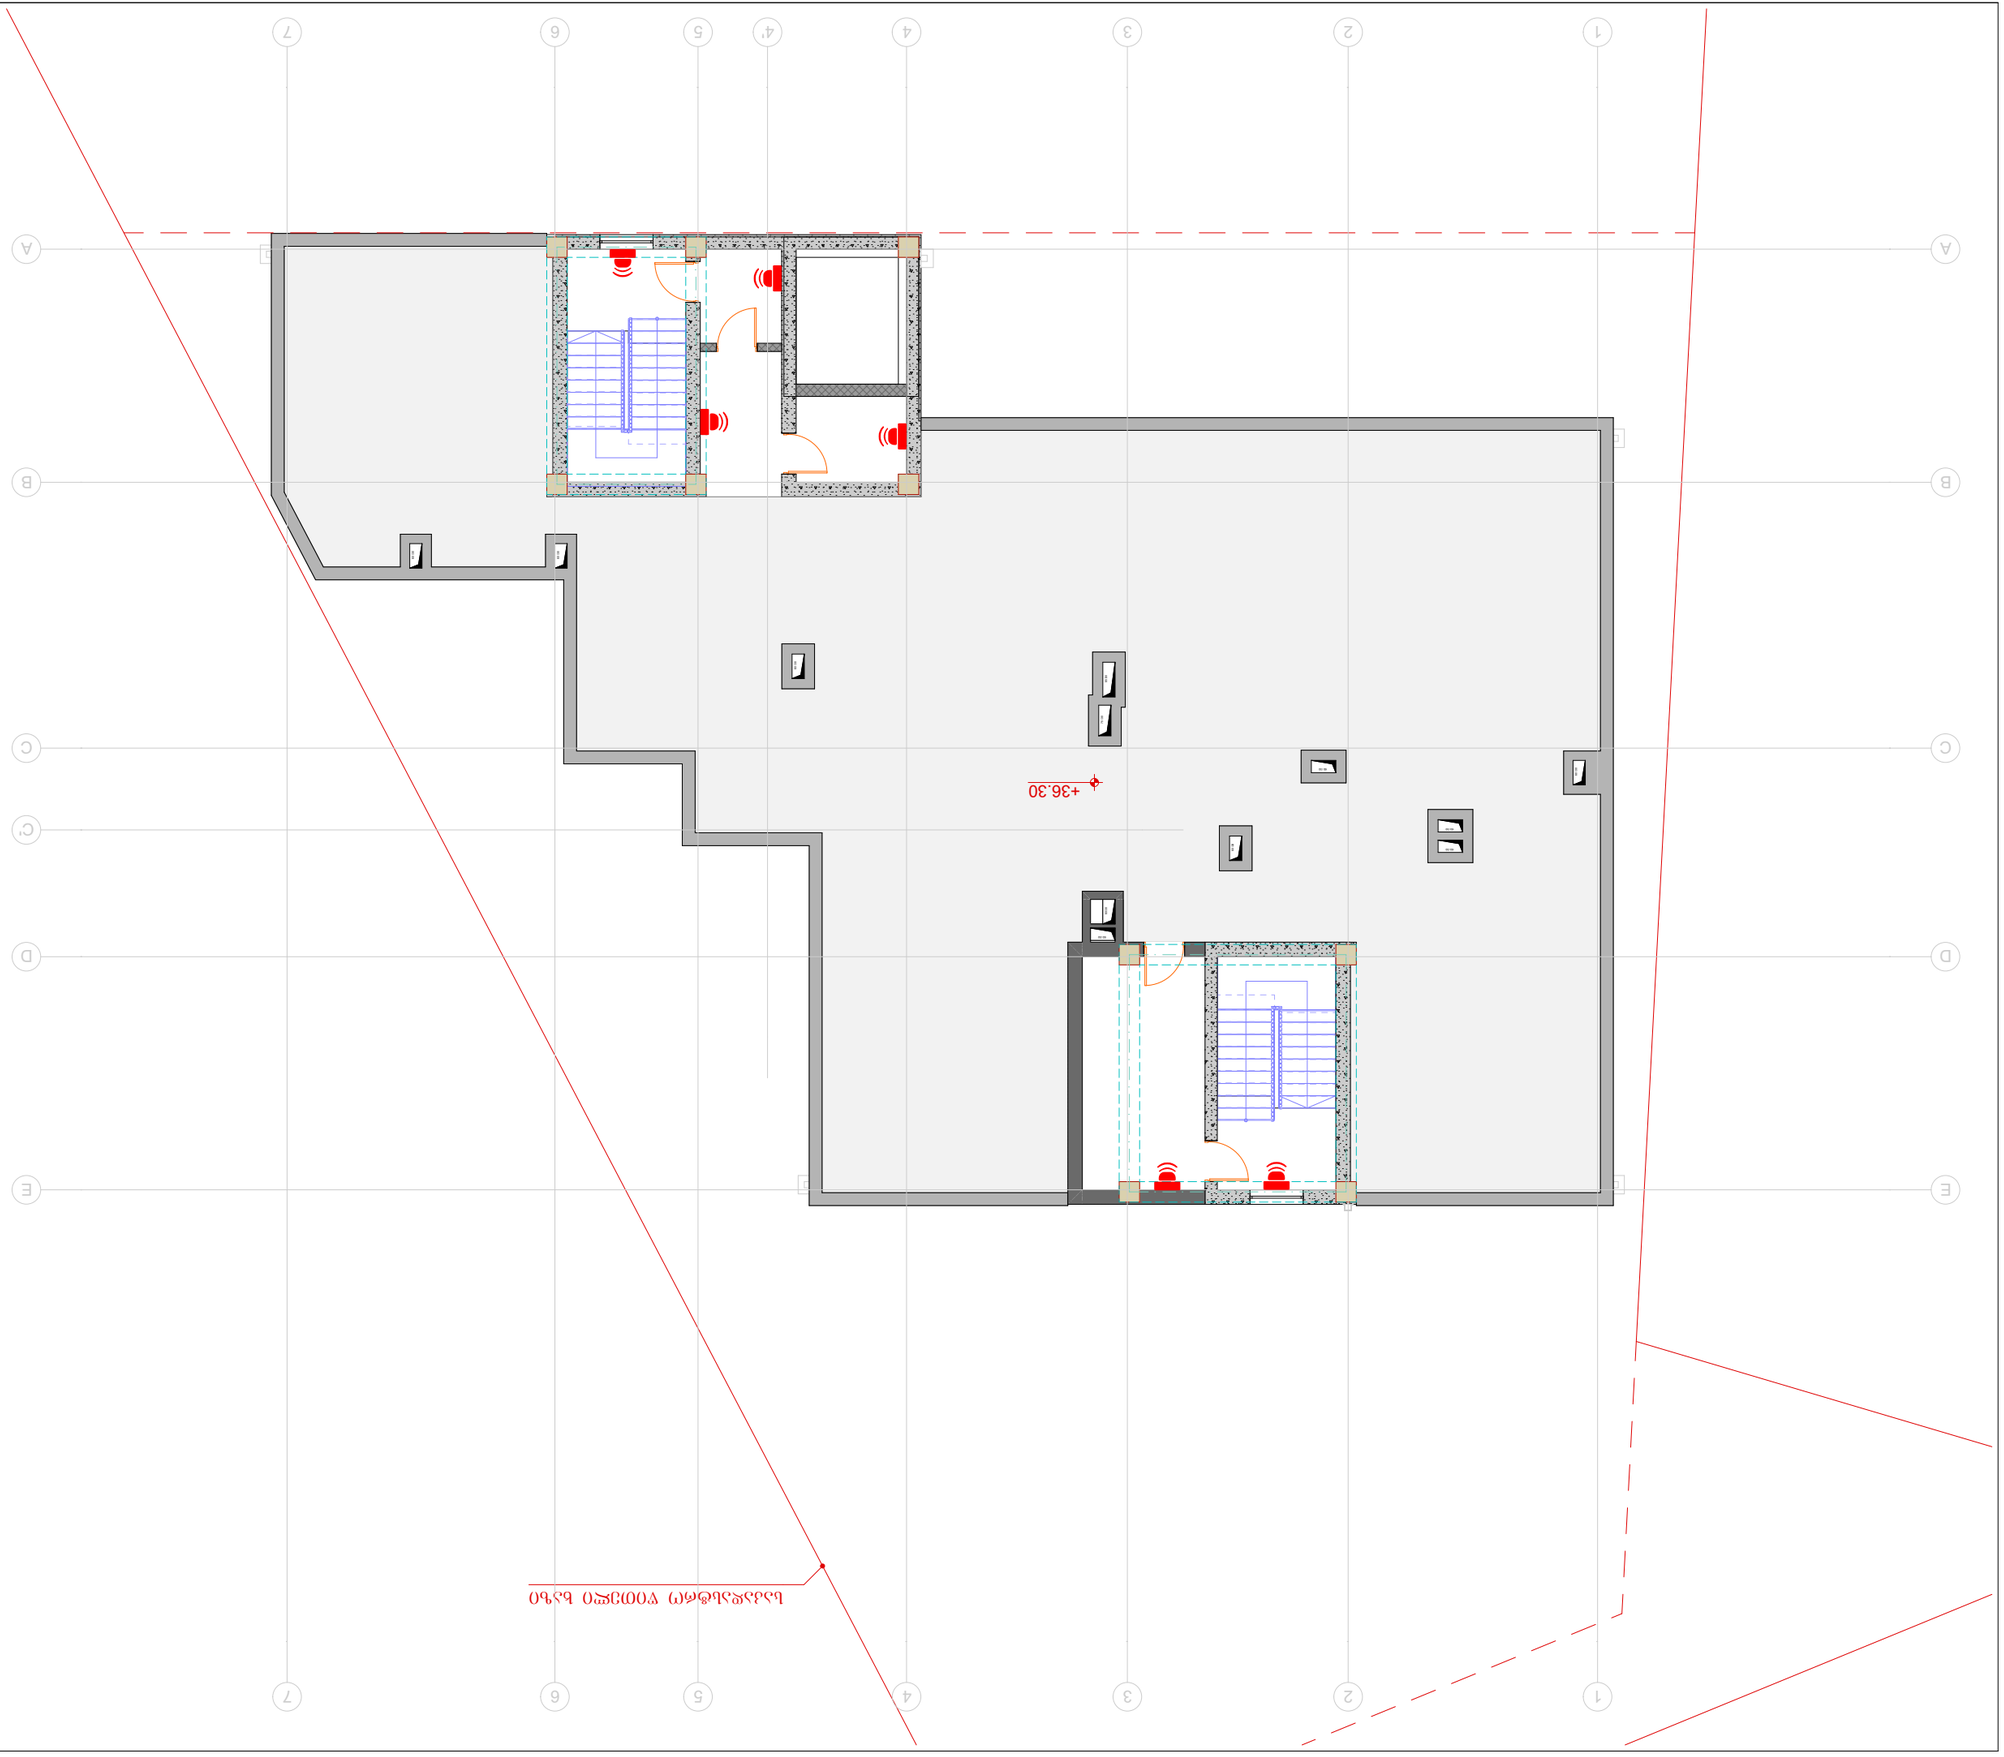


გათბობა-გაგრილება-ვენტილაცია

შუნძცია: მრავალბინიანი საცხოვრებელი სახლი

ქ. თბილისი, ჭუჩა ქერჩი №6; ს/კ: 01.11.05.029.390;

№	გაგრილება, ვენტილაცია				
	დასახელება	ზომა	ერთ. განზ.	რ-ბა	შენიშვნა
1	ზამთარ-ზაფხული"-ს რეჟიმის კედელზე დასაკიდი სპლიტ კონდიციონერები გარე და შიდა ბლოკი 1.5 კვტ.	900X640 X320	კორპ.	60	
2	იგივე 2.2 კვტ		კორპ.	-	
3	იგივე 2.8 კვტ	900X640 X320	კორპ.	-	
4	იგივე 5.6 კვტ		კორპ.	9	
5	სპილენძის მილი დიამეტრი 12/9 მმ		ბრძ.მ	270	
6	სისტემის ჰიდრავლიკური გამოცდა		სისტემა		
7	სადრენაჟო მილი		ბრძ.მ	245	
8	სამზარეულოს ვენტილატორი		ცალი	60	
9	სველი წერტილის ვენტილატორი		ცალი	61	
10	ელექტრო პანელური რადიატორი		ცალი	-	

განმარტებითი ბარათი

გათბობის პროექტი დამუშავებულია საქართველოში მოქმედი ნორმების შესაბამისად.
1. გათბობია-გაგრილების პროექტი დამუშავებულია ზამთრის გარე -10^{0}C და ზაფხულის +36^{0}C საანგარიშო ტემპერატურისთვის.
2. გამთბობ ხელსაწყოებად გამოყენებულია ბუნებრივ აირზე მომუშავე ქვაბი და პანელური რადიატორები.
3. გაგრილებისთვის გამოყენებულია სრული ავტომატიკით აღჭურვილი და ეკოლოგიურად სუფთა, სამაცივრე აგრეგატზე მომუშავე სპლიტ კონდიციონერები.

დამკვეთები: შპს „სითიაფ" (405045561)

არქიტექტორი: ა. ჩუტკერაშვილი

ინჟინერი: თ. ნოზაძე

თბილისი 2025

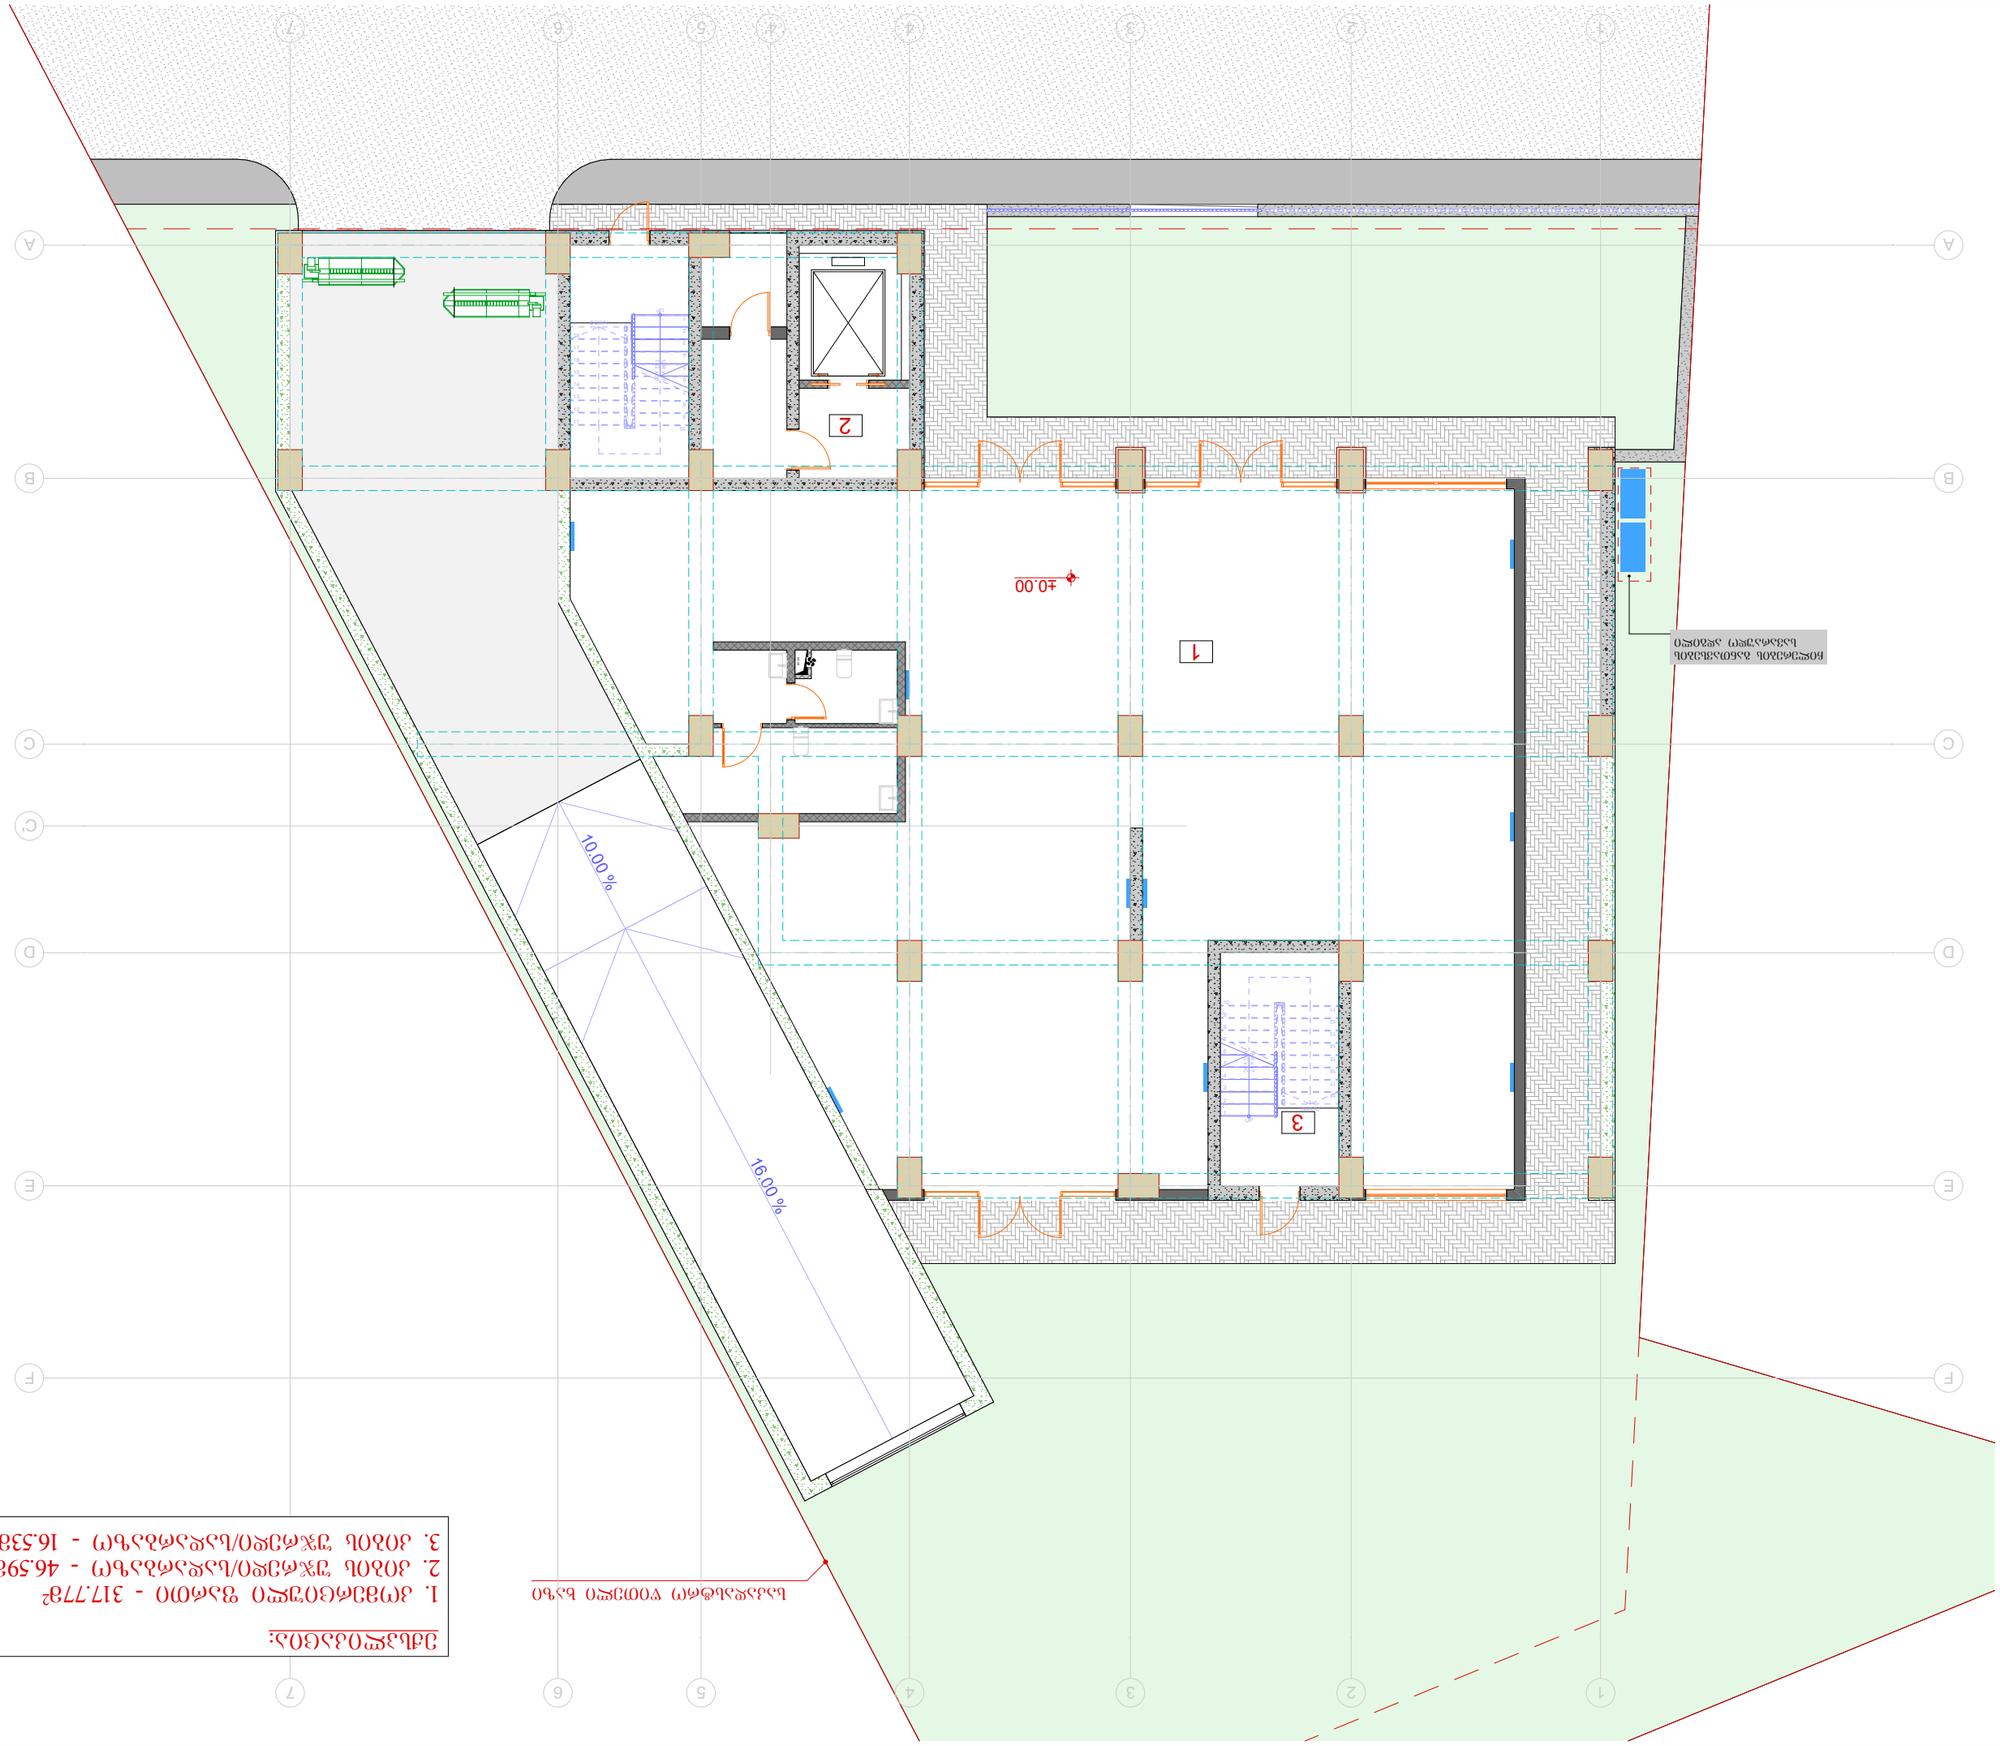

ნაკვეთის ფარგლების ცვლილების ტიპი

ნაკვეთის ფარგლების ცვლილების ტიპი:
1. ქონების ფარგლების ცვლილება - 317.77მ²
2. ქონის ზედაპირის ცვლილება - 46.59მ²
3. ქონის ზედაპირის ცვლილება - 16.53მ²





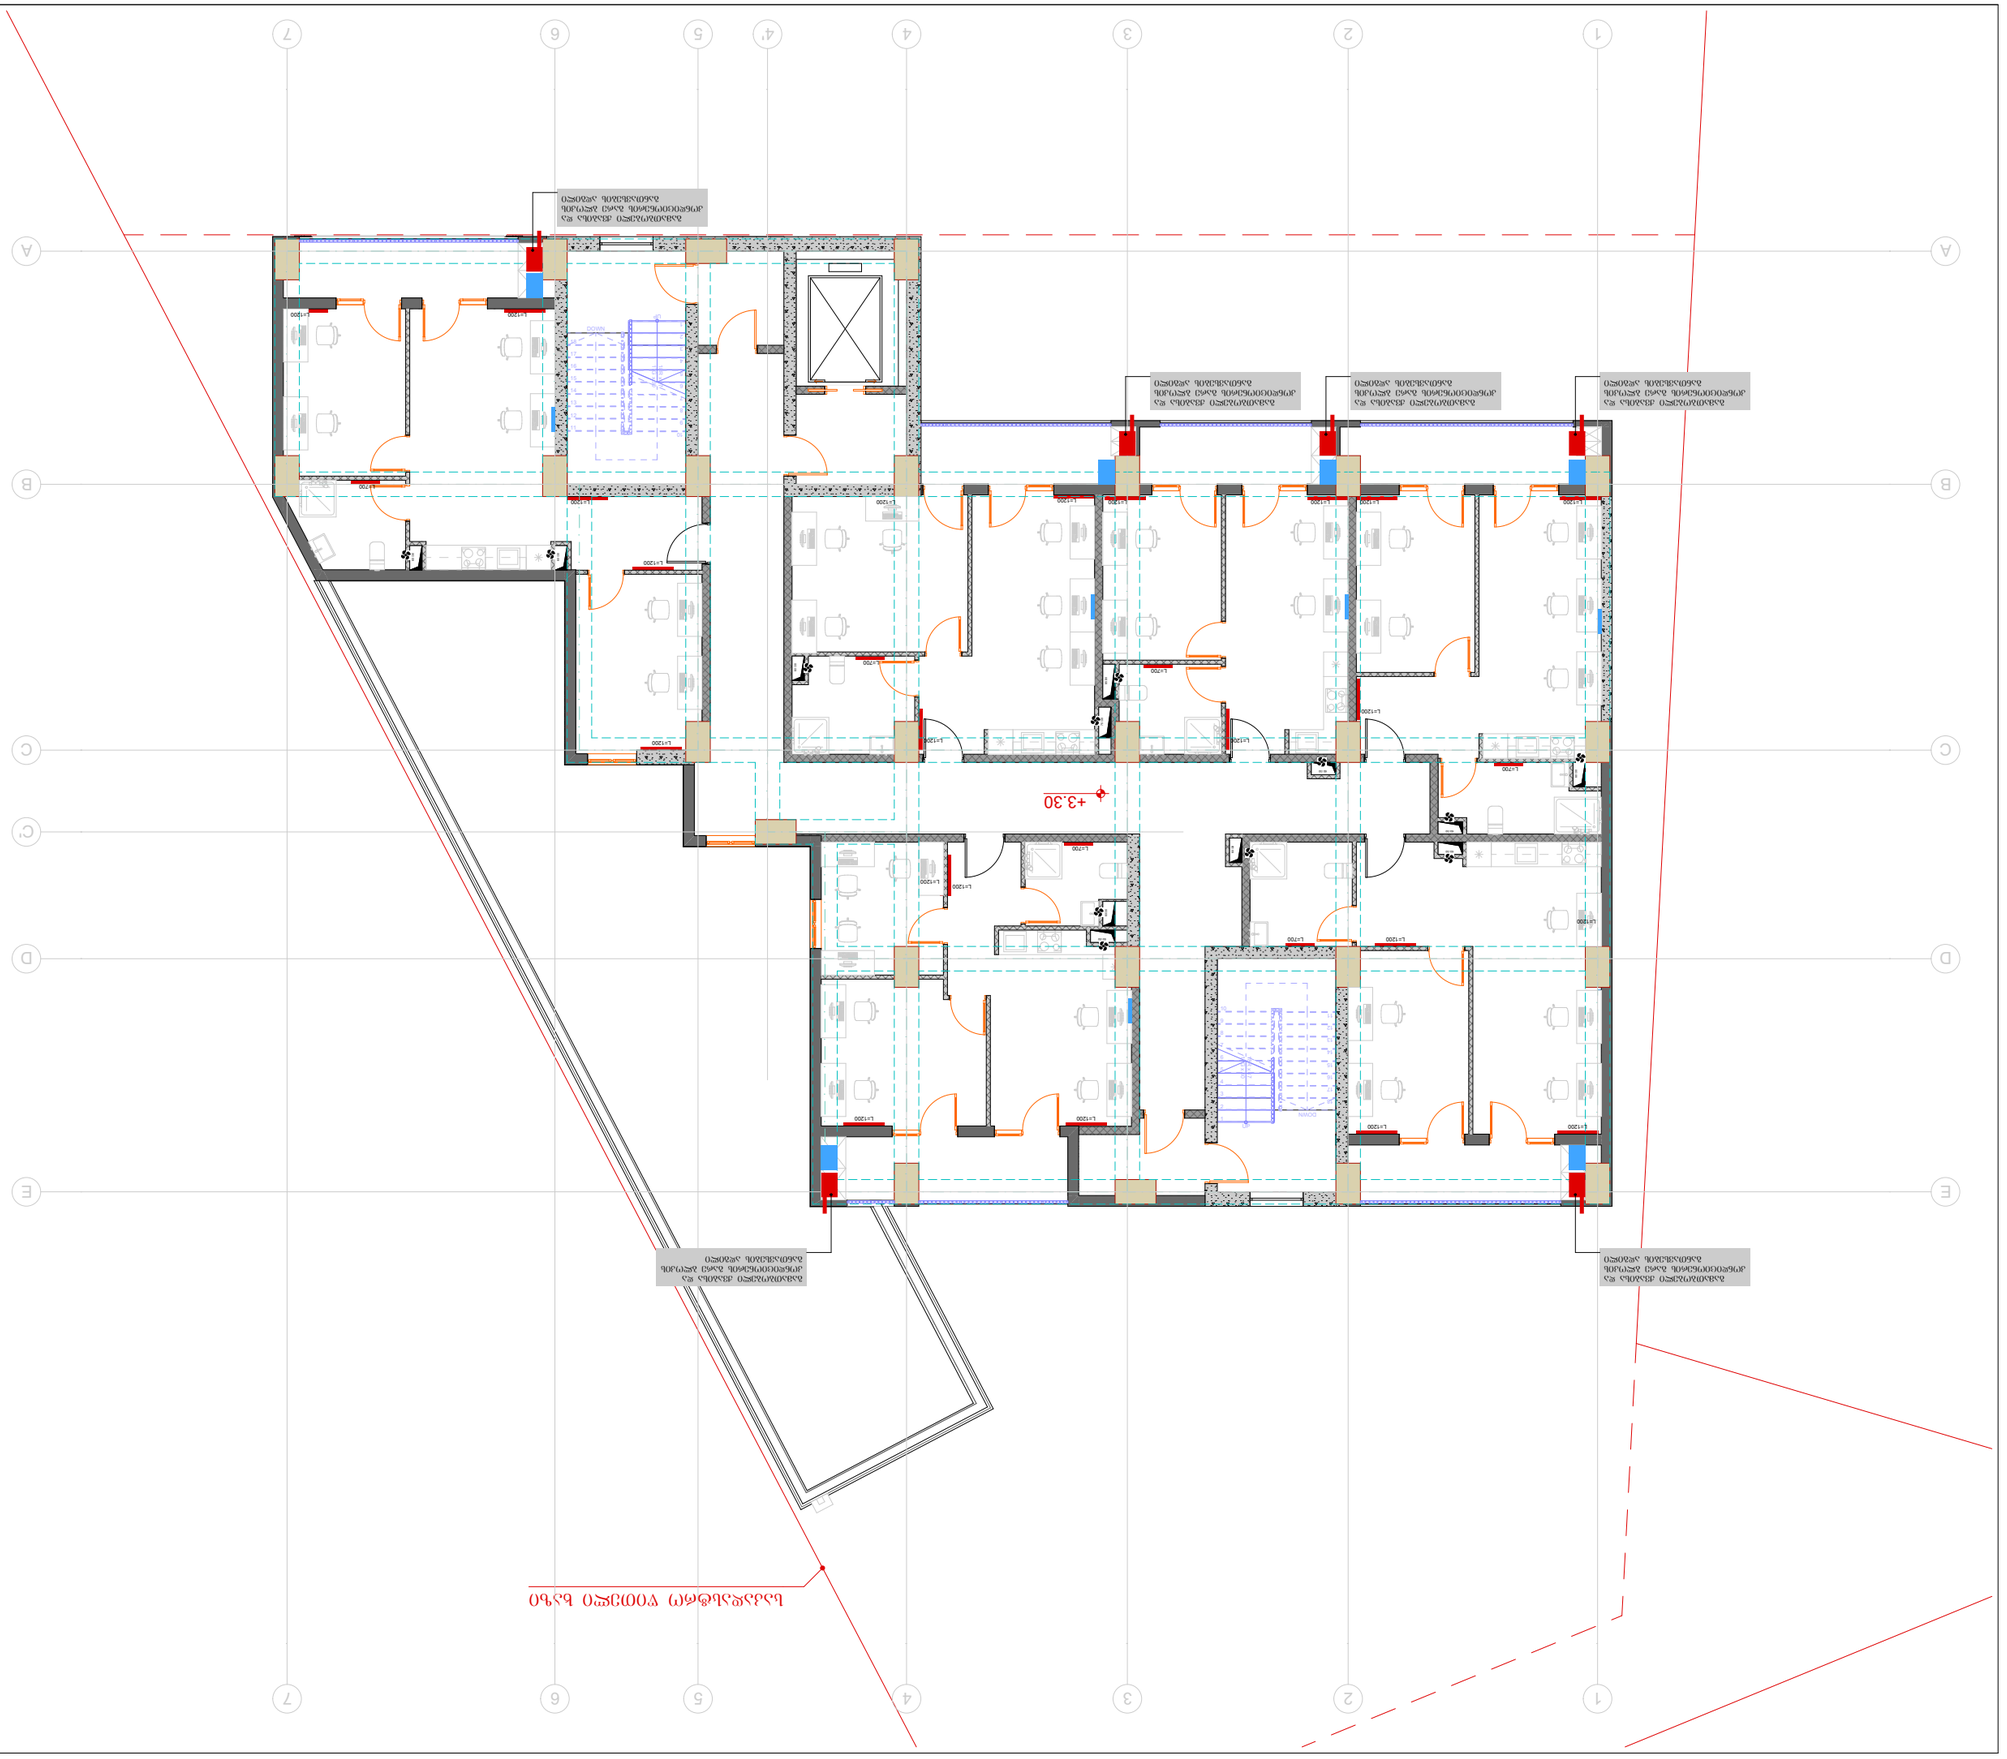
+3.30

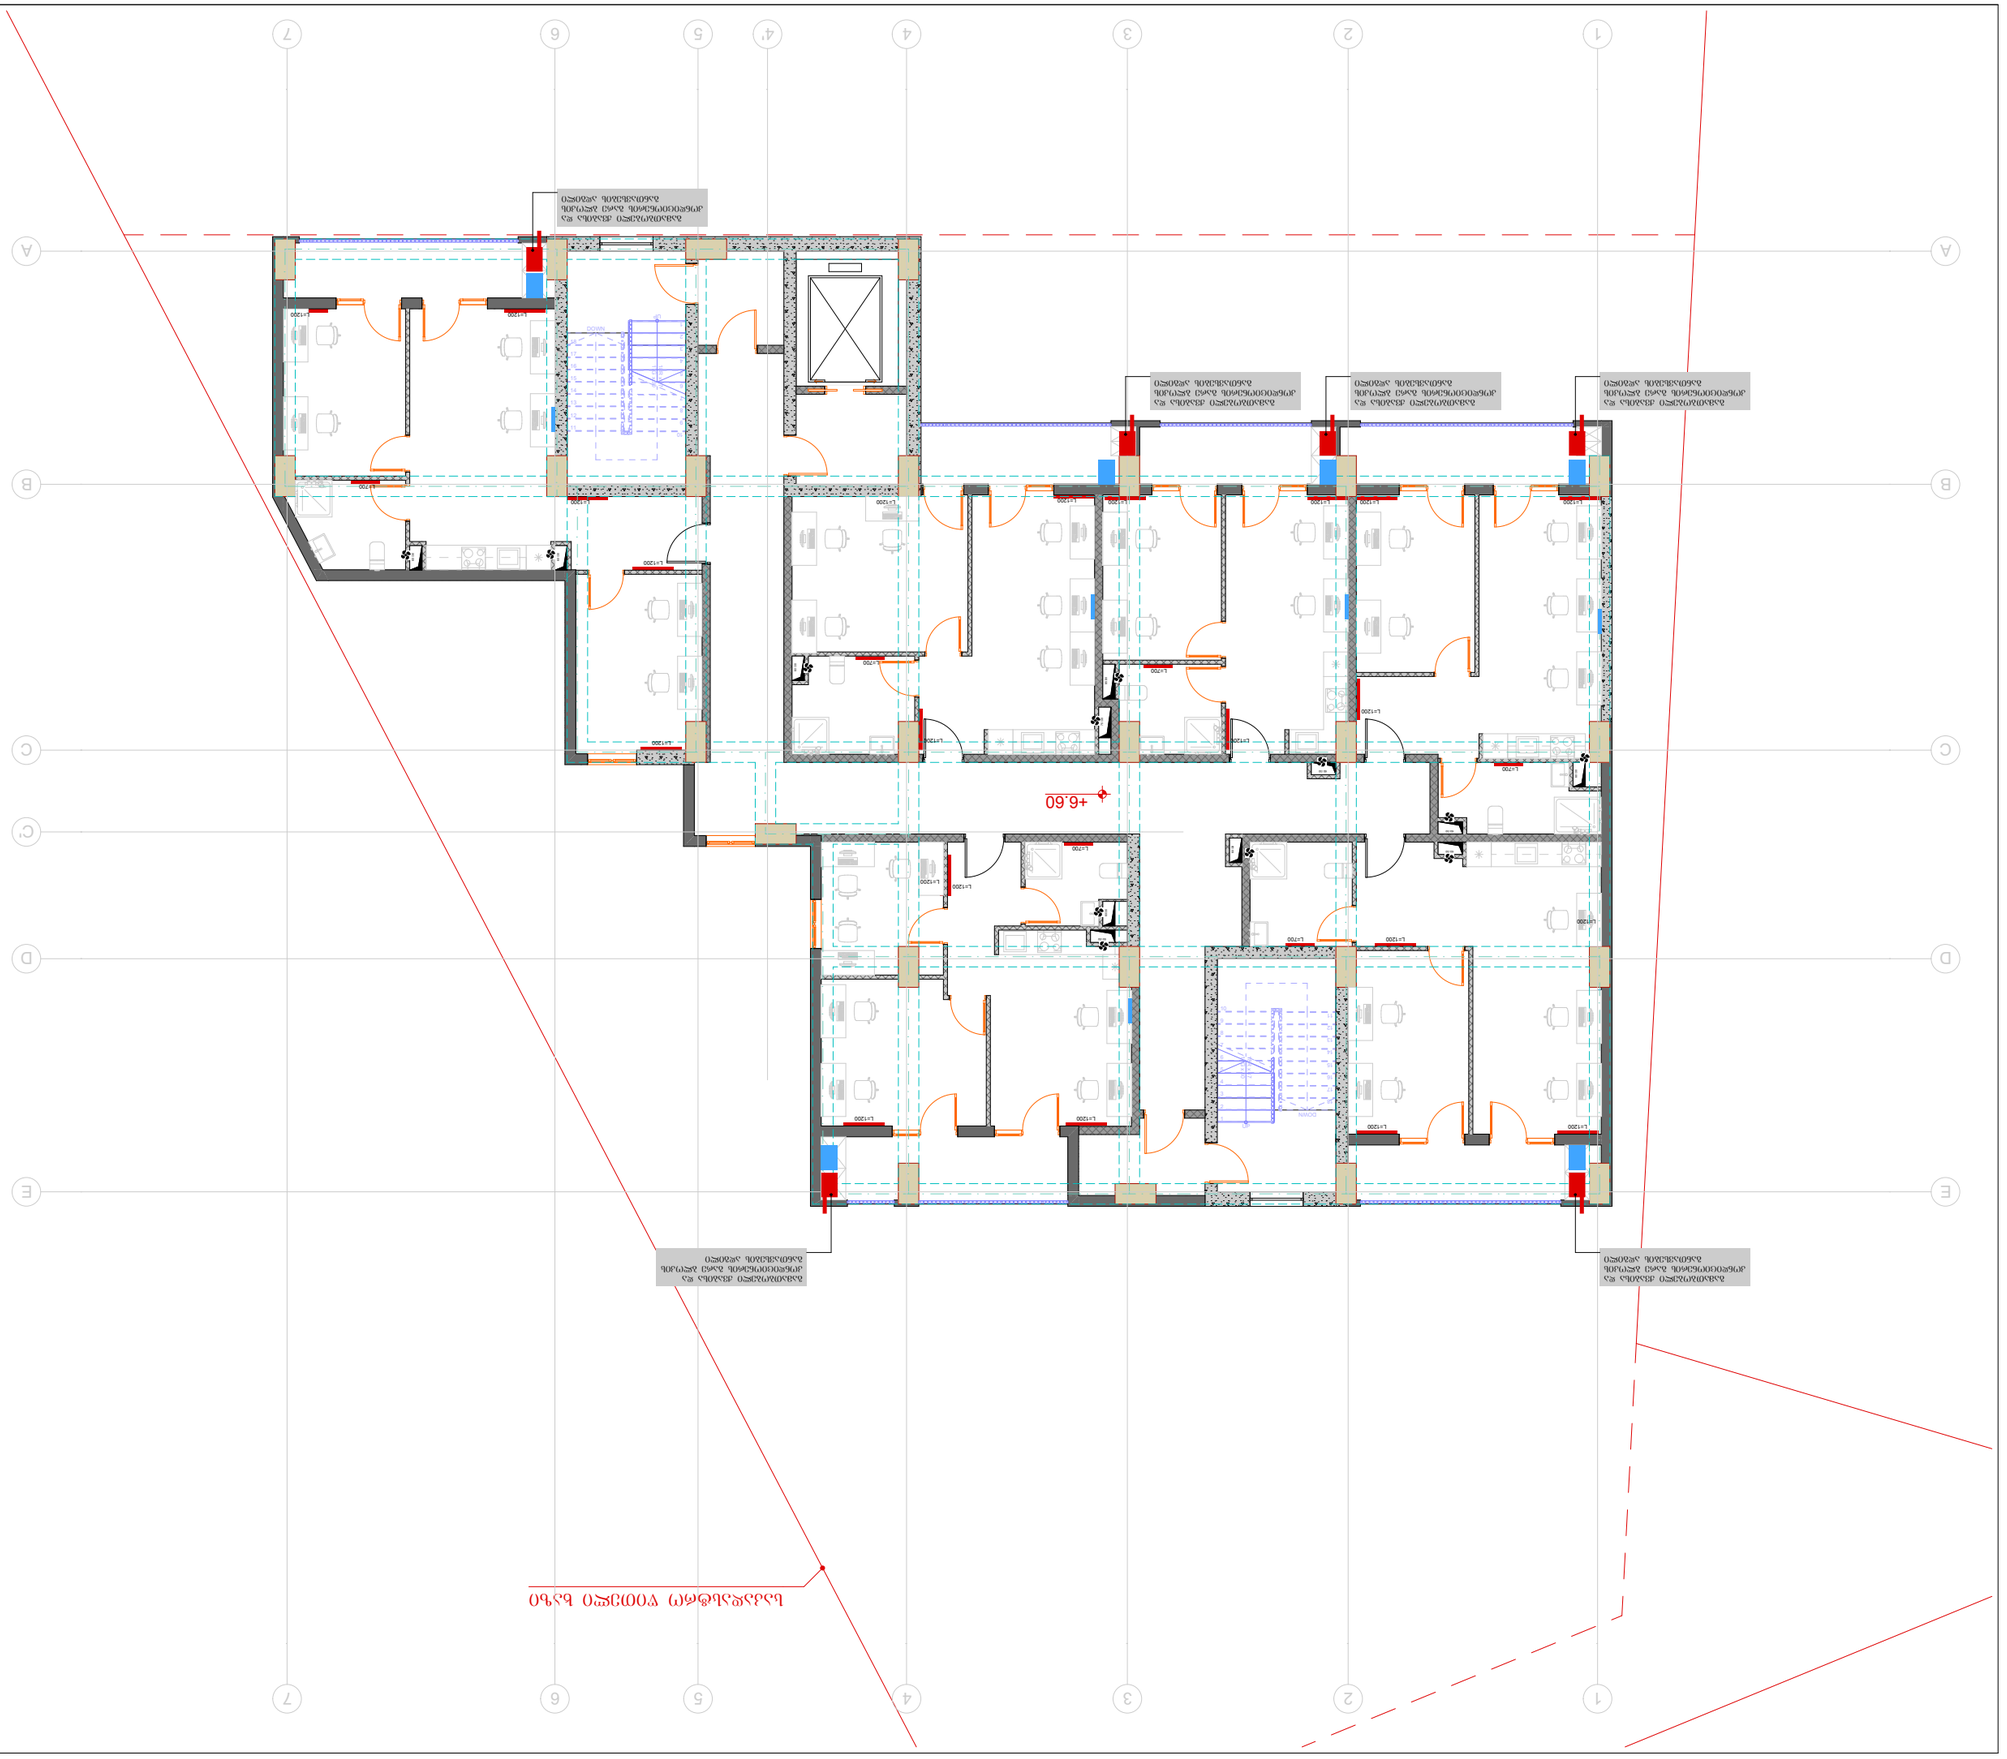
+6.60

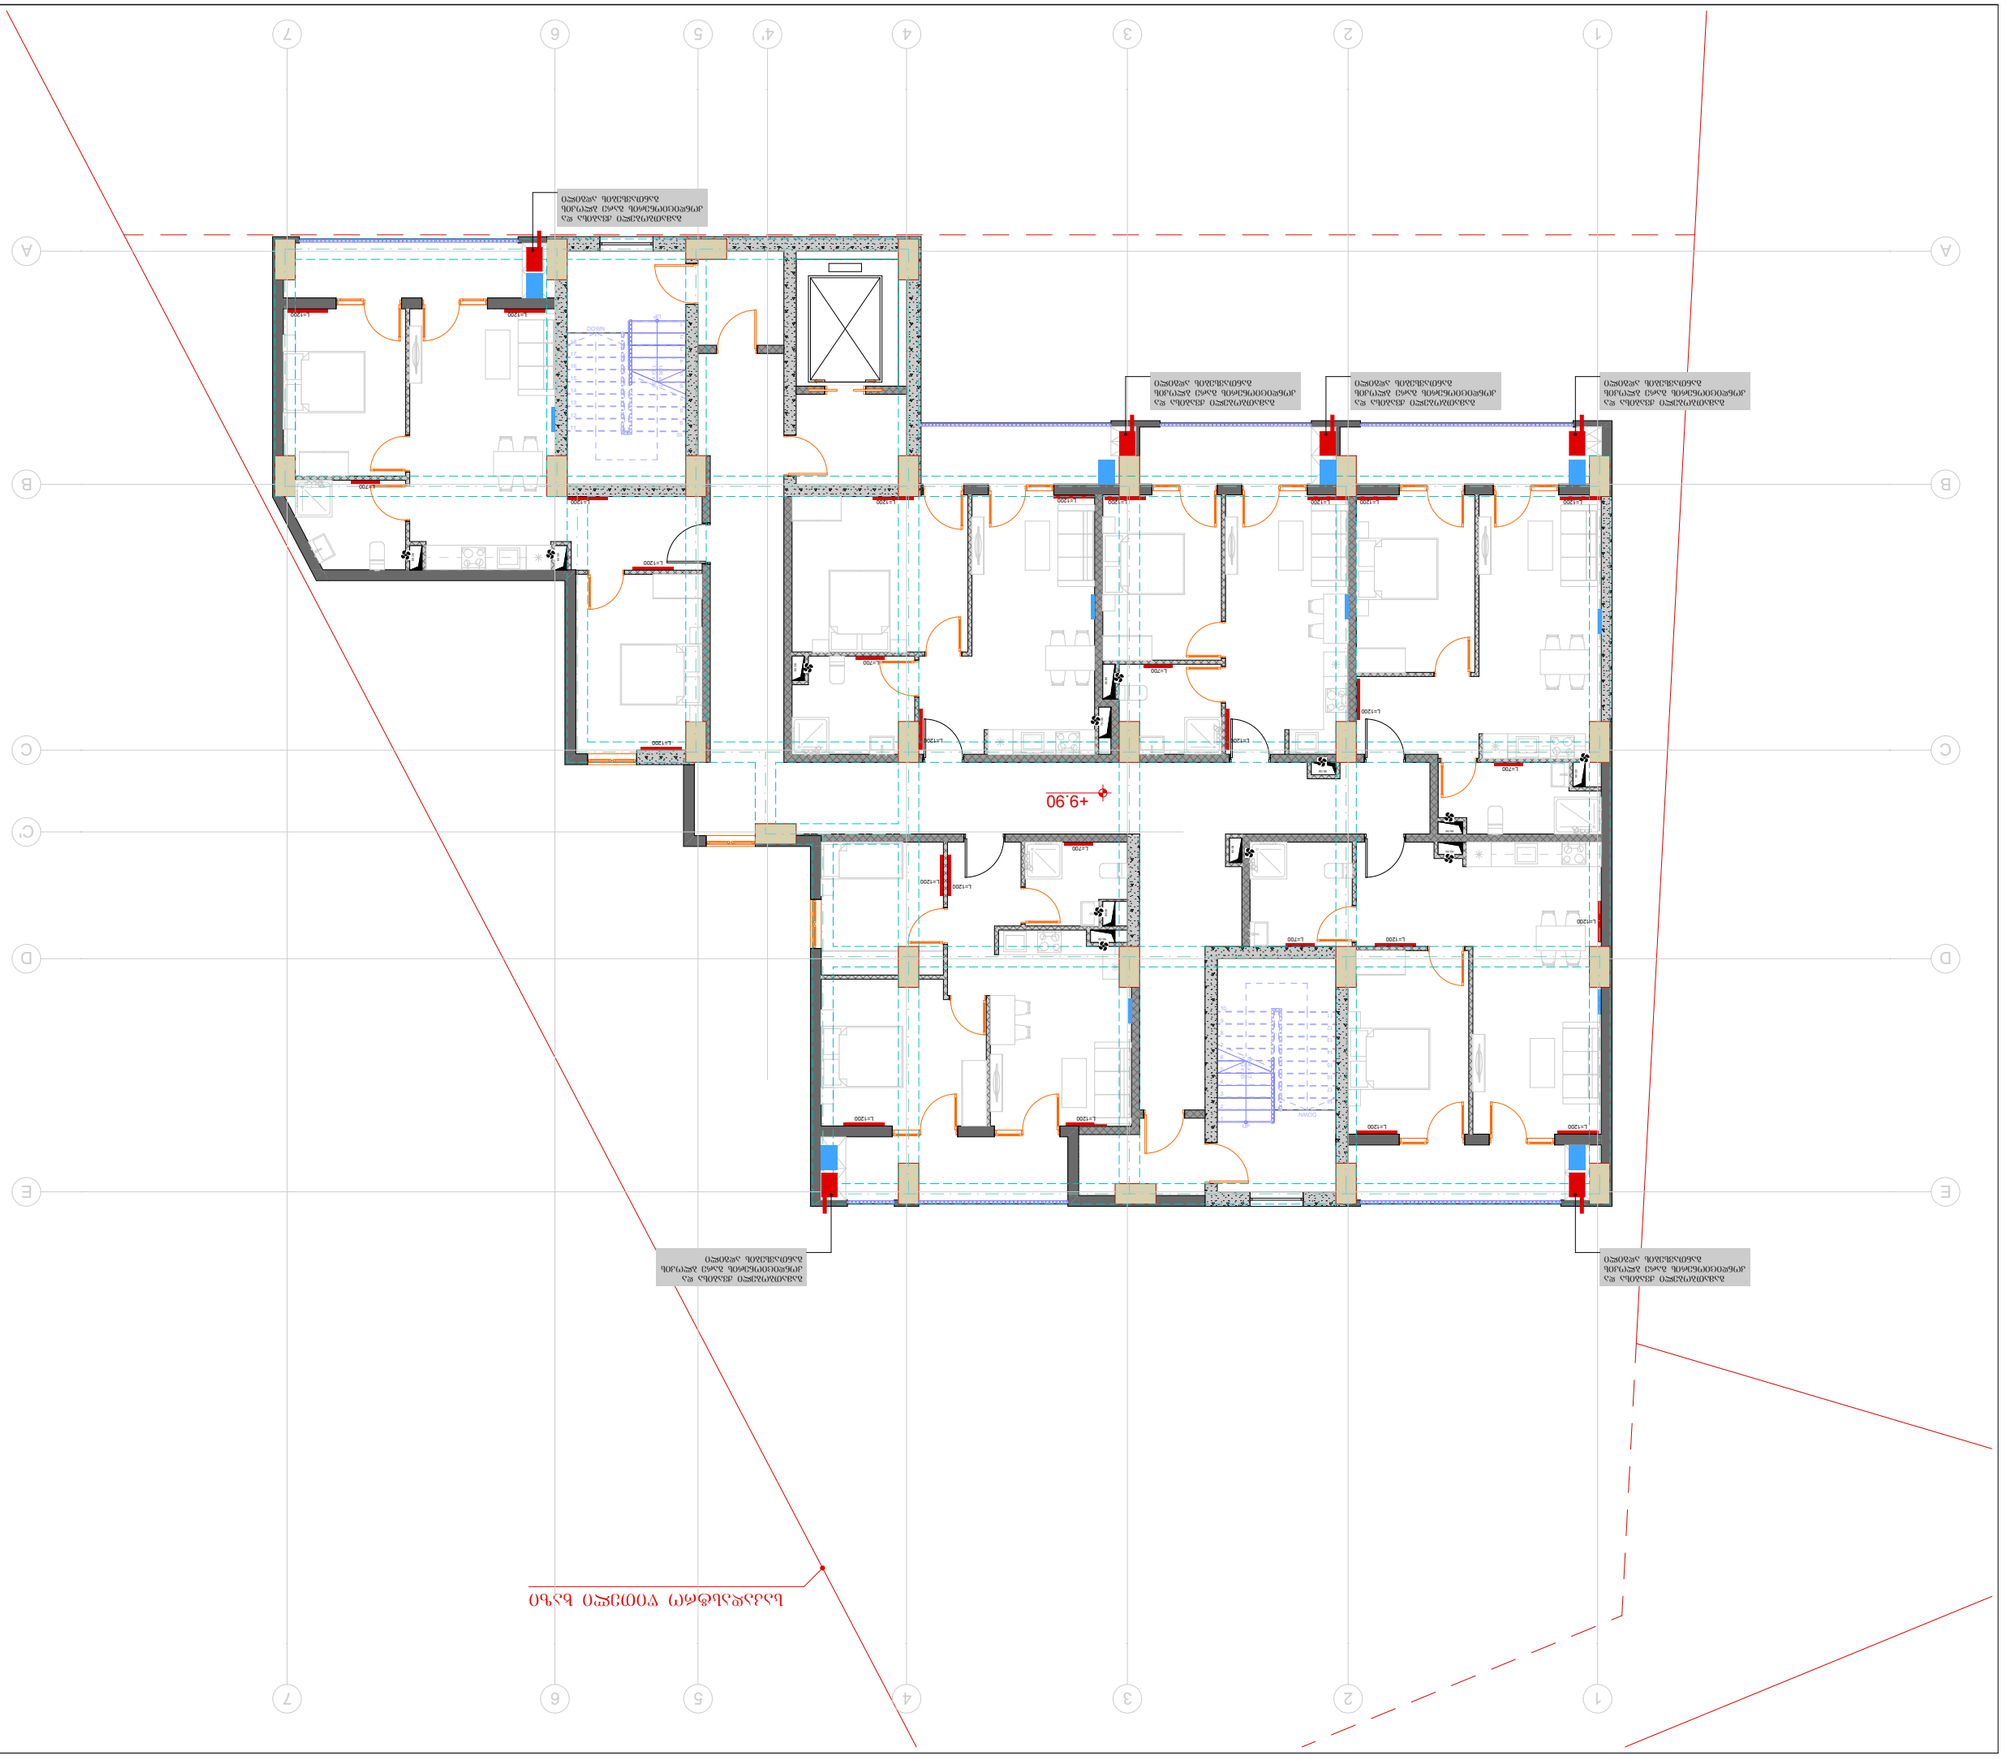
+9.90

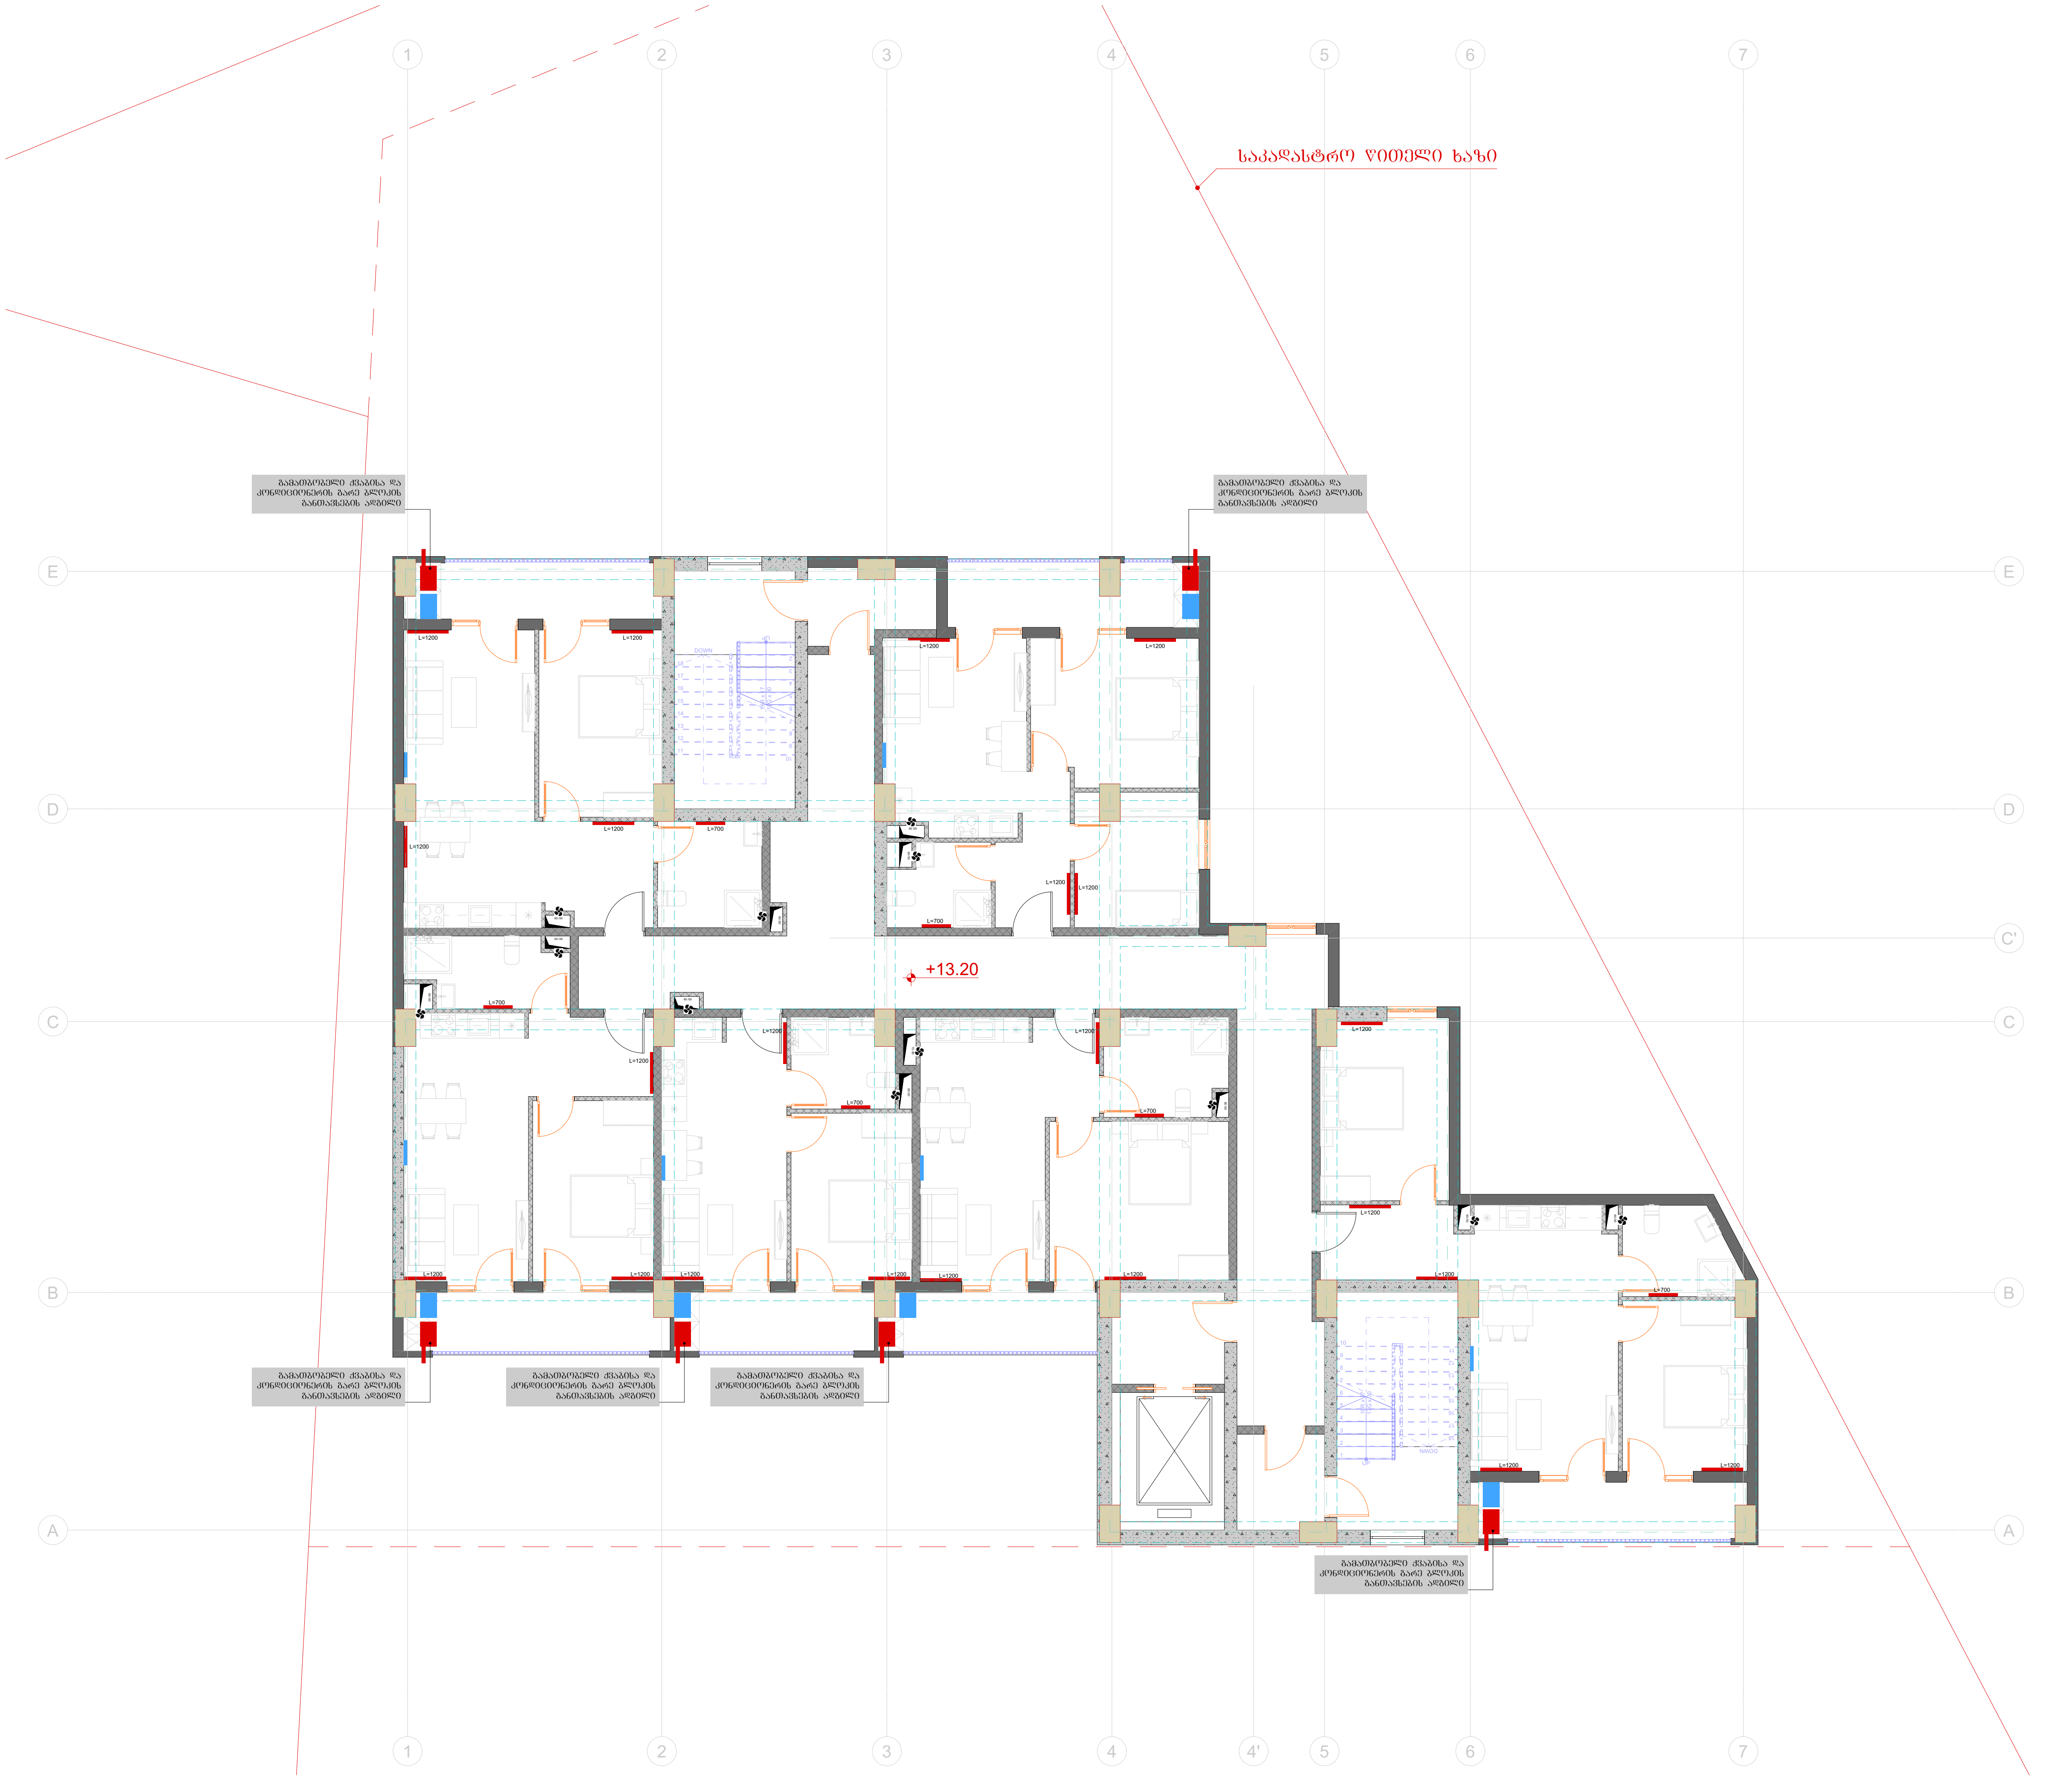

ტიტული	A3	გვერდი
S.		04.22

სიტუაციური სქემა

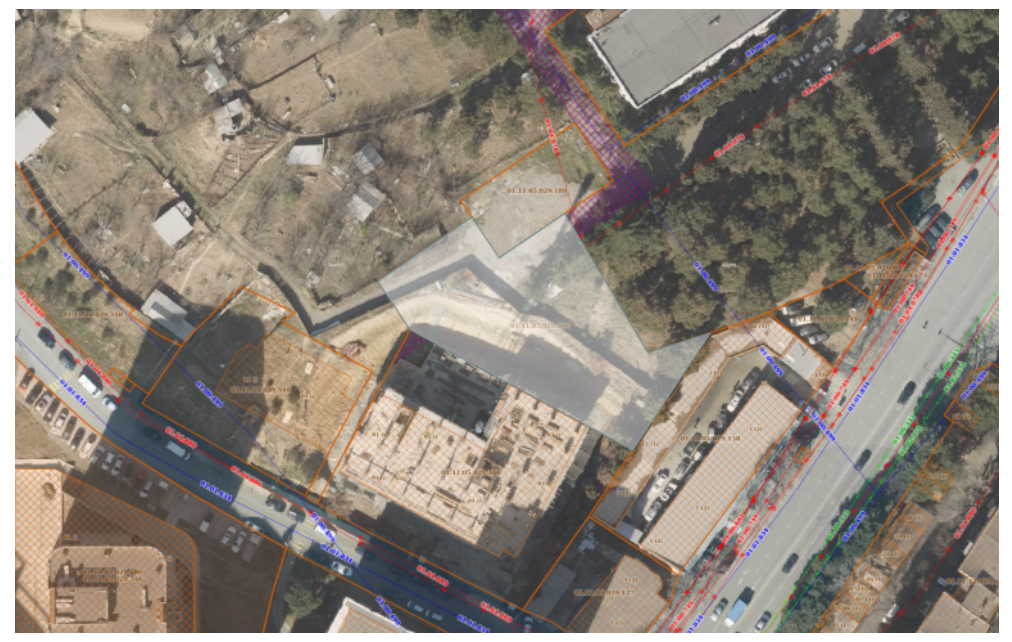

პირობითი აღნიშვნები

შენიშვნები

1. ზომები მოცემულია სანტიმეტრებში;
2. ნახაზზე ყველა ცვლილება შეთანხმებული უნდა იყოს პროექტის ავტორთან;

დამკვეთი:	შპს სითიაფ ID ნომერი: 405045561
ფუნქციური დანიშნულება:	მრავალბინიანი საცხოვრებელი სახლი
პროექტის მისამართი:	ქ. თბილისი, ქუჩა ქერჩის, №6; სკ:01.11.05.029.390

საინჟინრო კომუნიკაციების პროექტი

ნახაზი:	გათბობა-გაგრილება-ვენტილაციის გეგმა +13.20 ნიშნულზე		
მასშტაბი	1:150	თარიღი	2025 წ

საპროექტო ჯგუფი

თანამდებობა	გვარი	ხელმოწერა
არქიტექტორი	ა.ჩუტკერაშვილი	
ინჟინერი	თ. ნოზაძე	

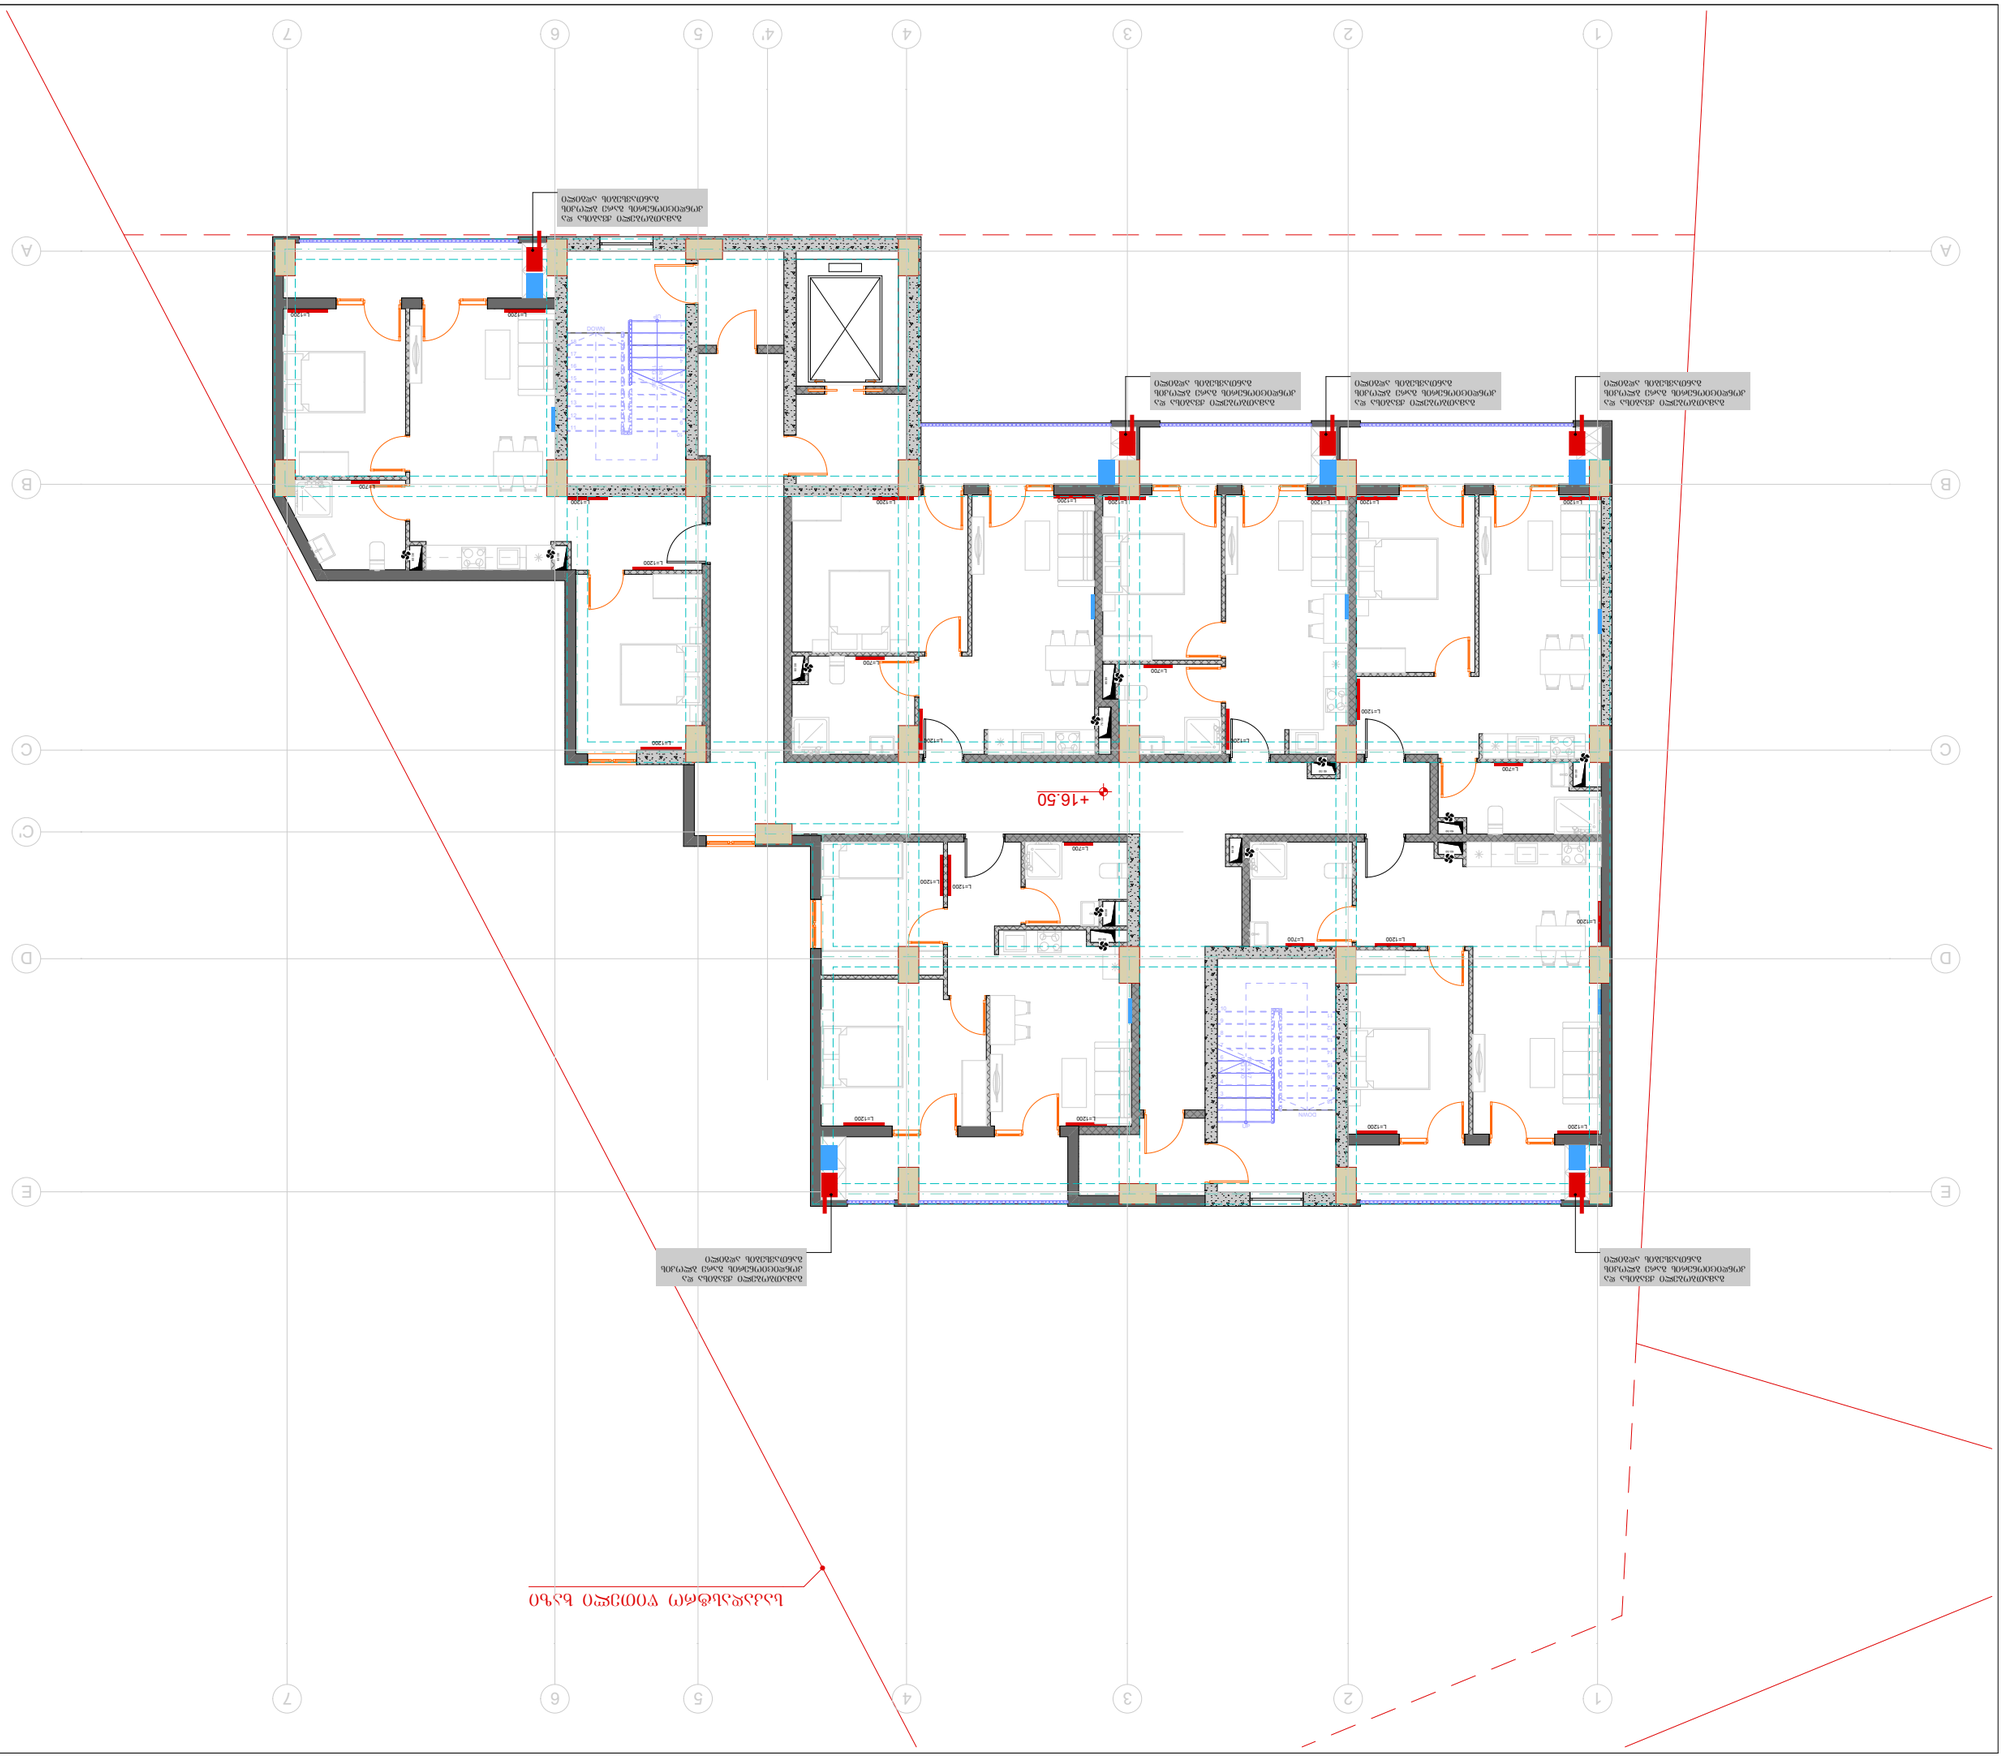















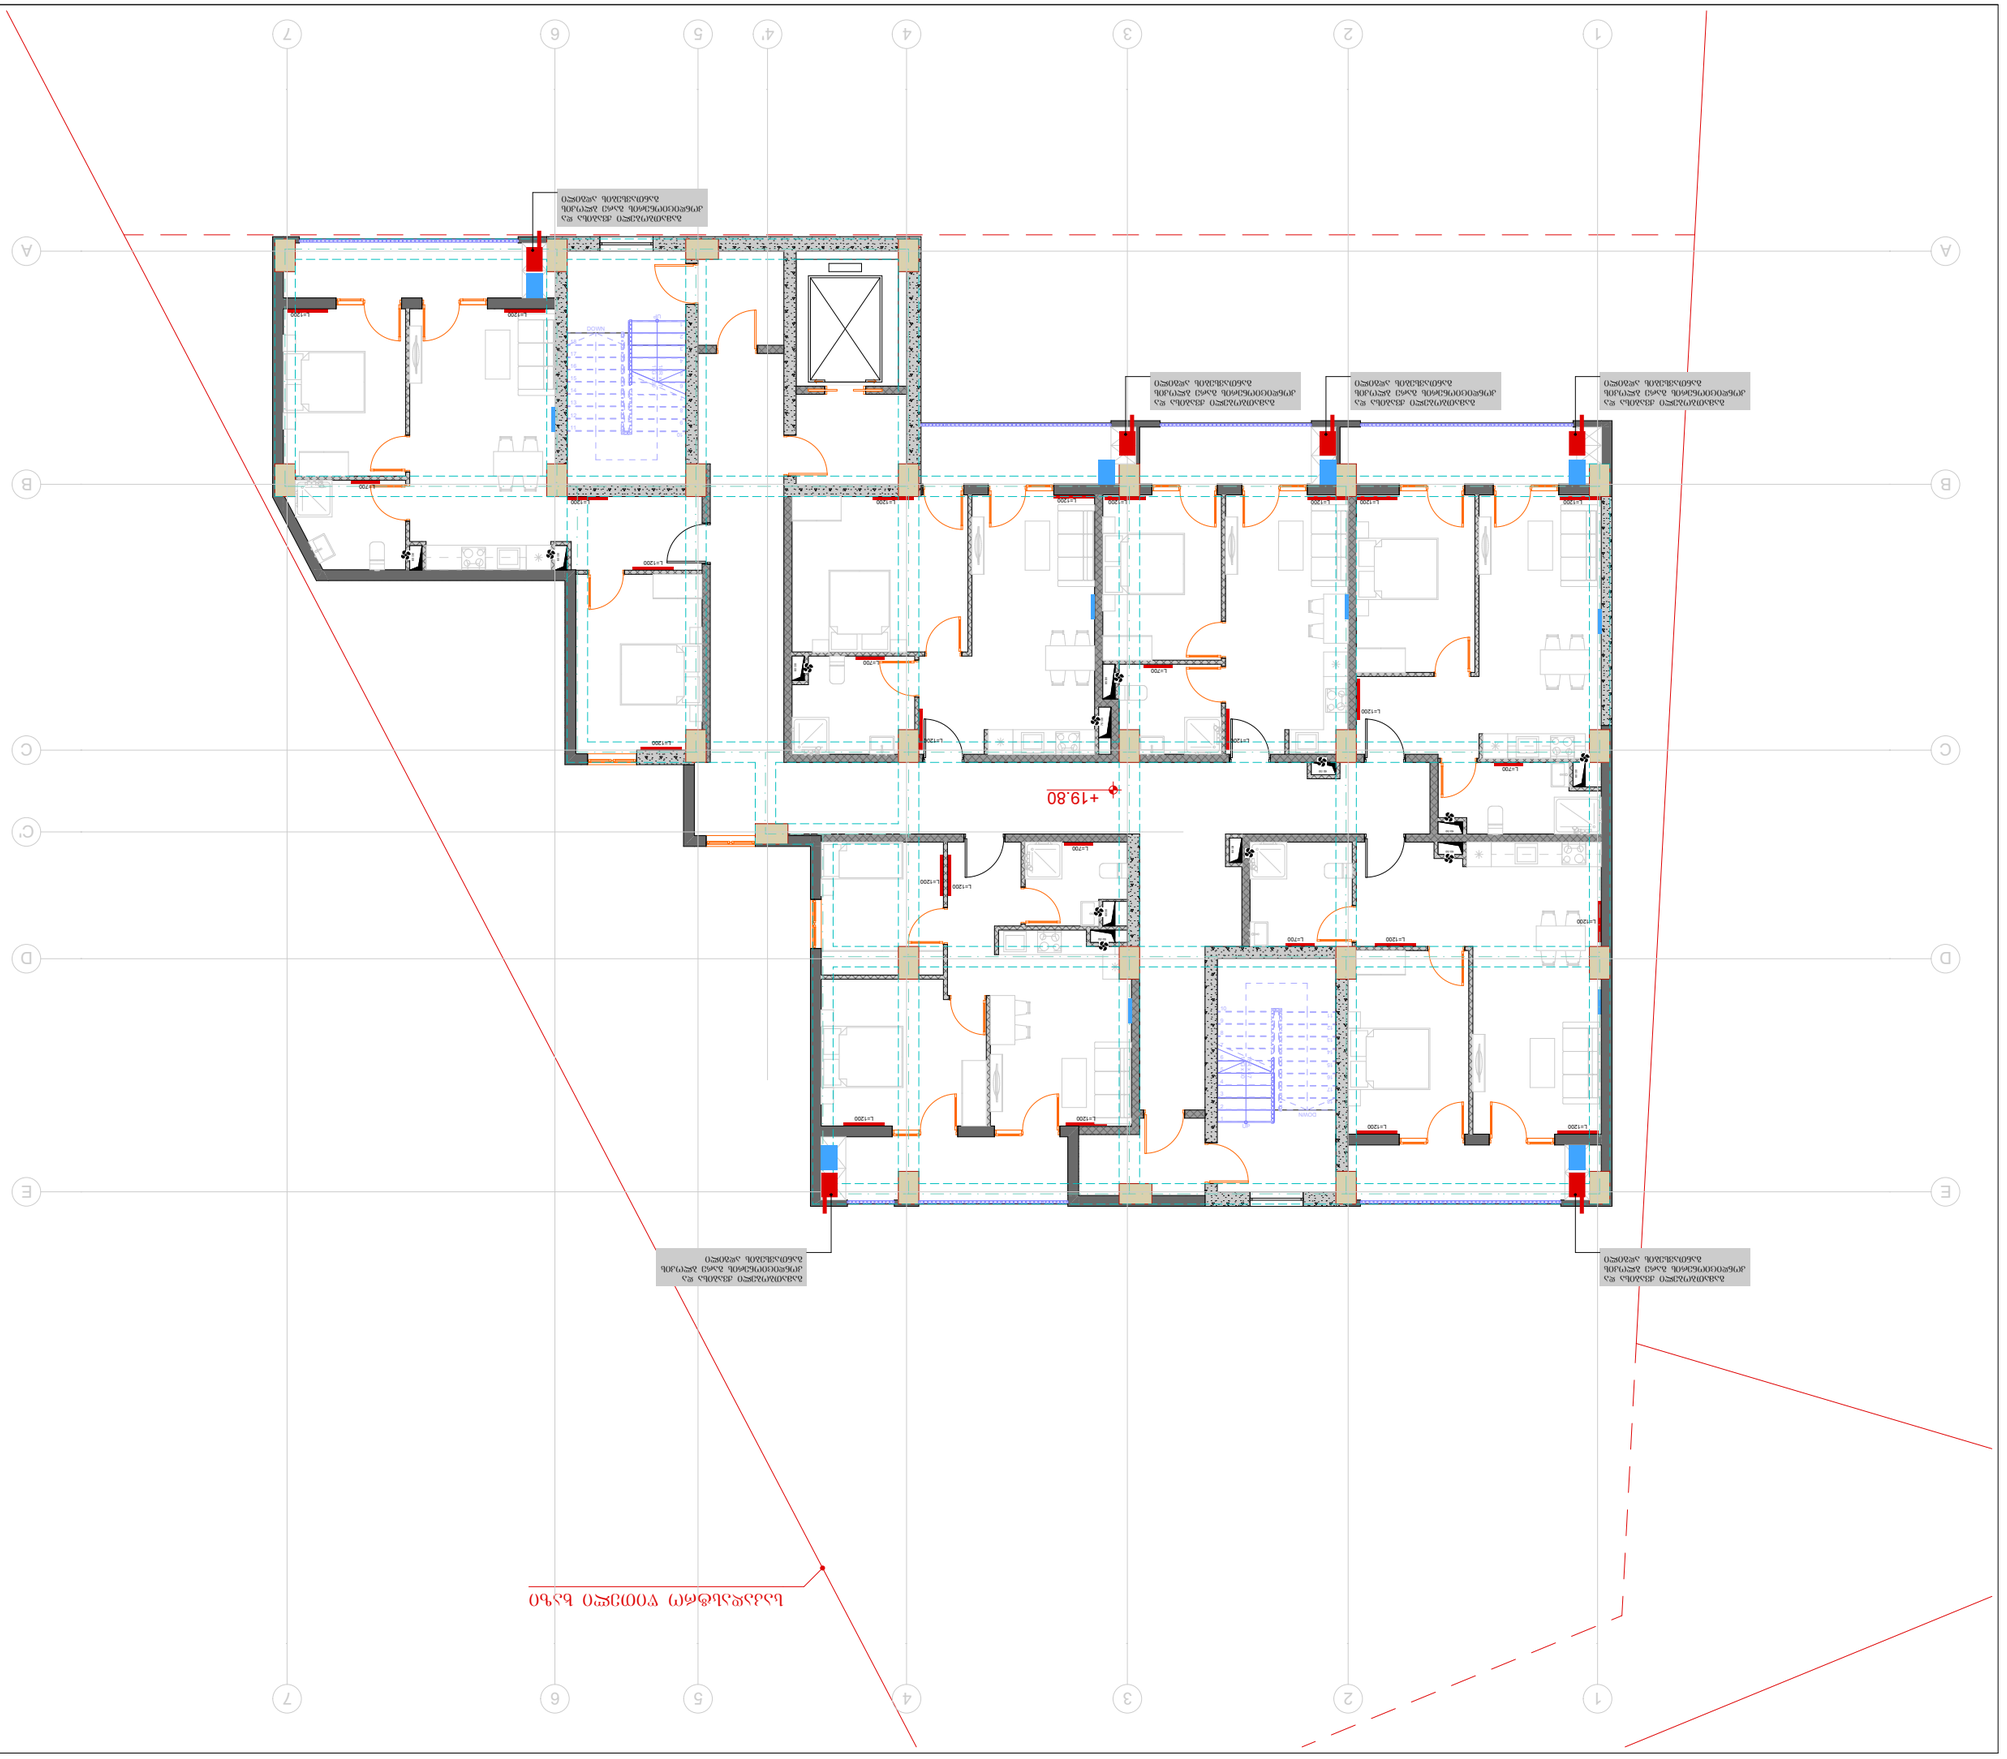


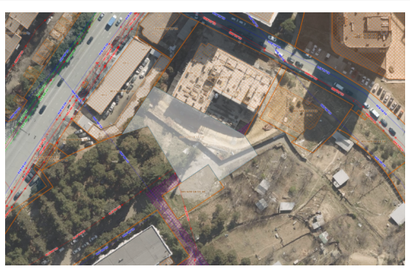


















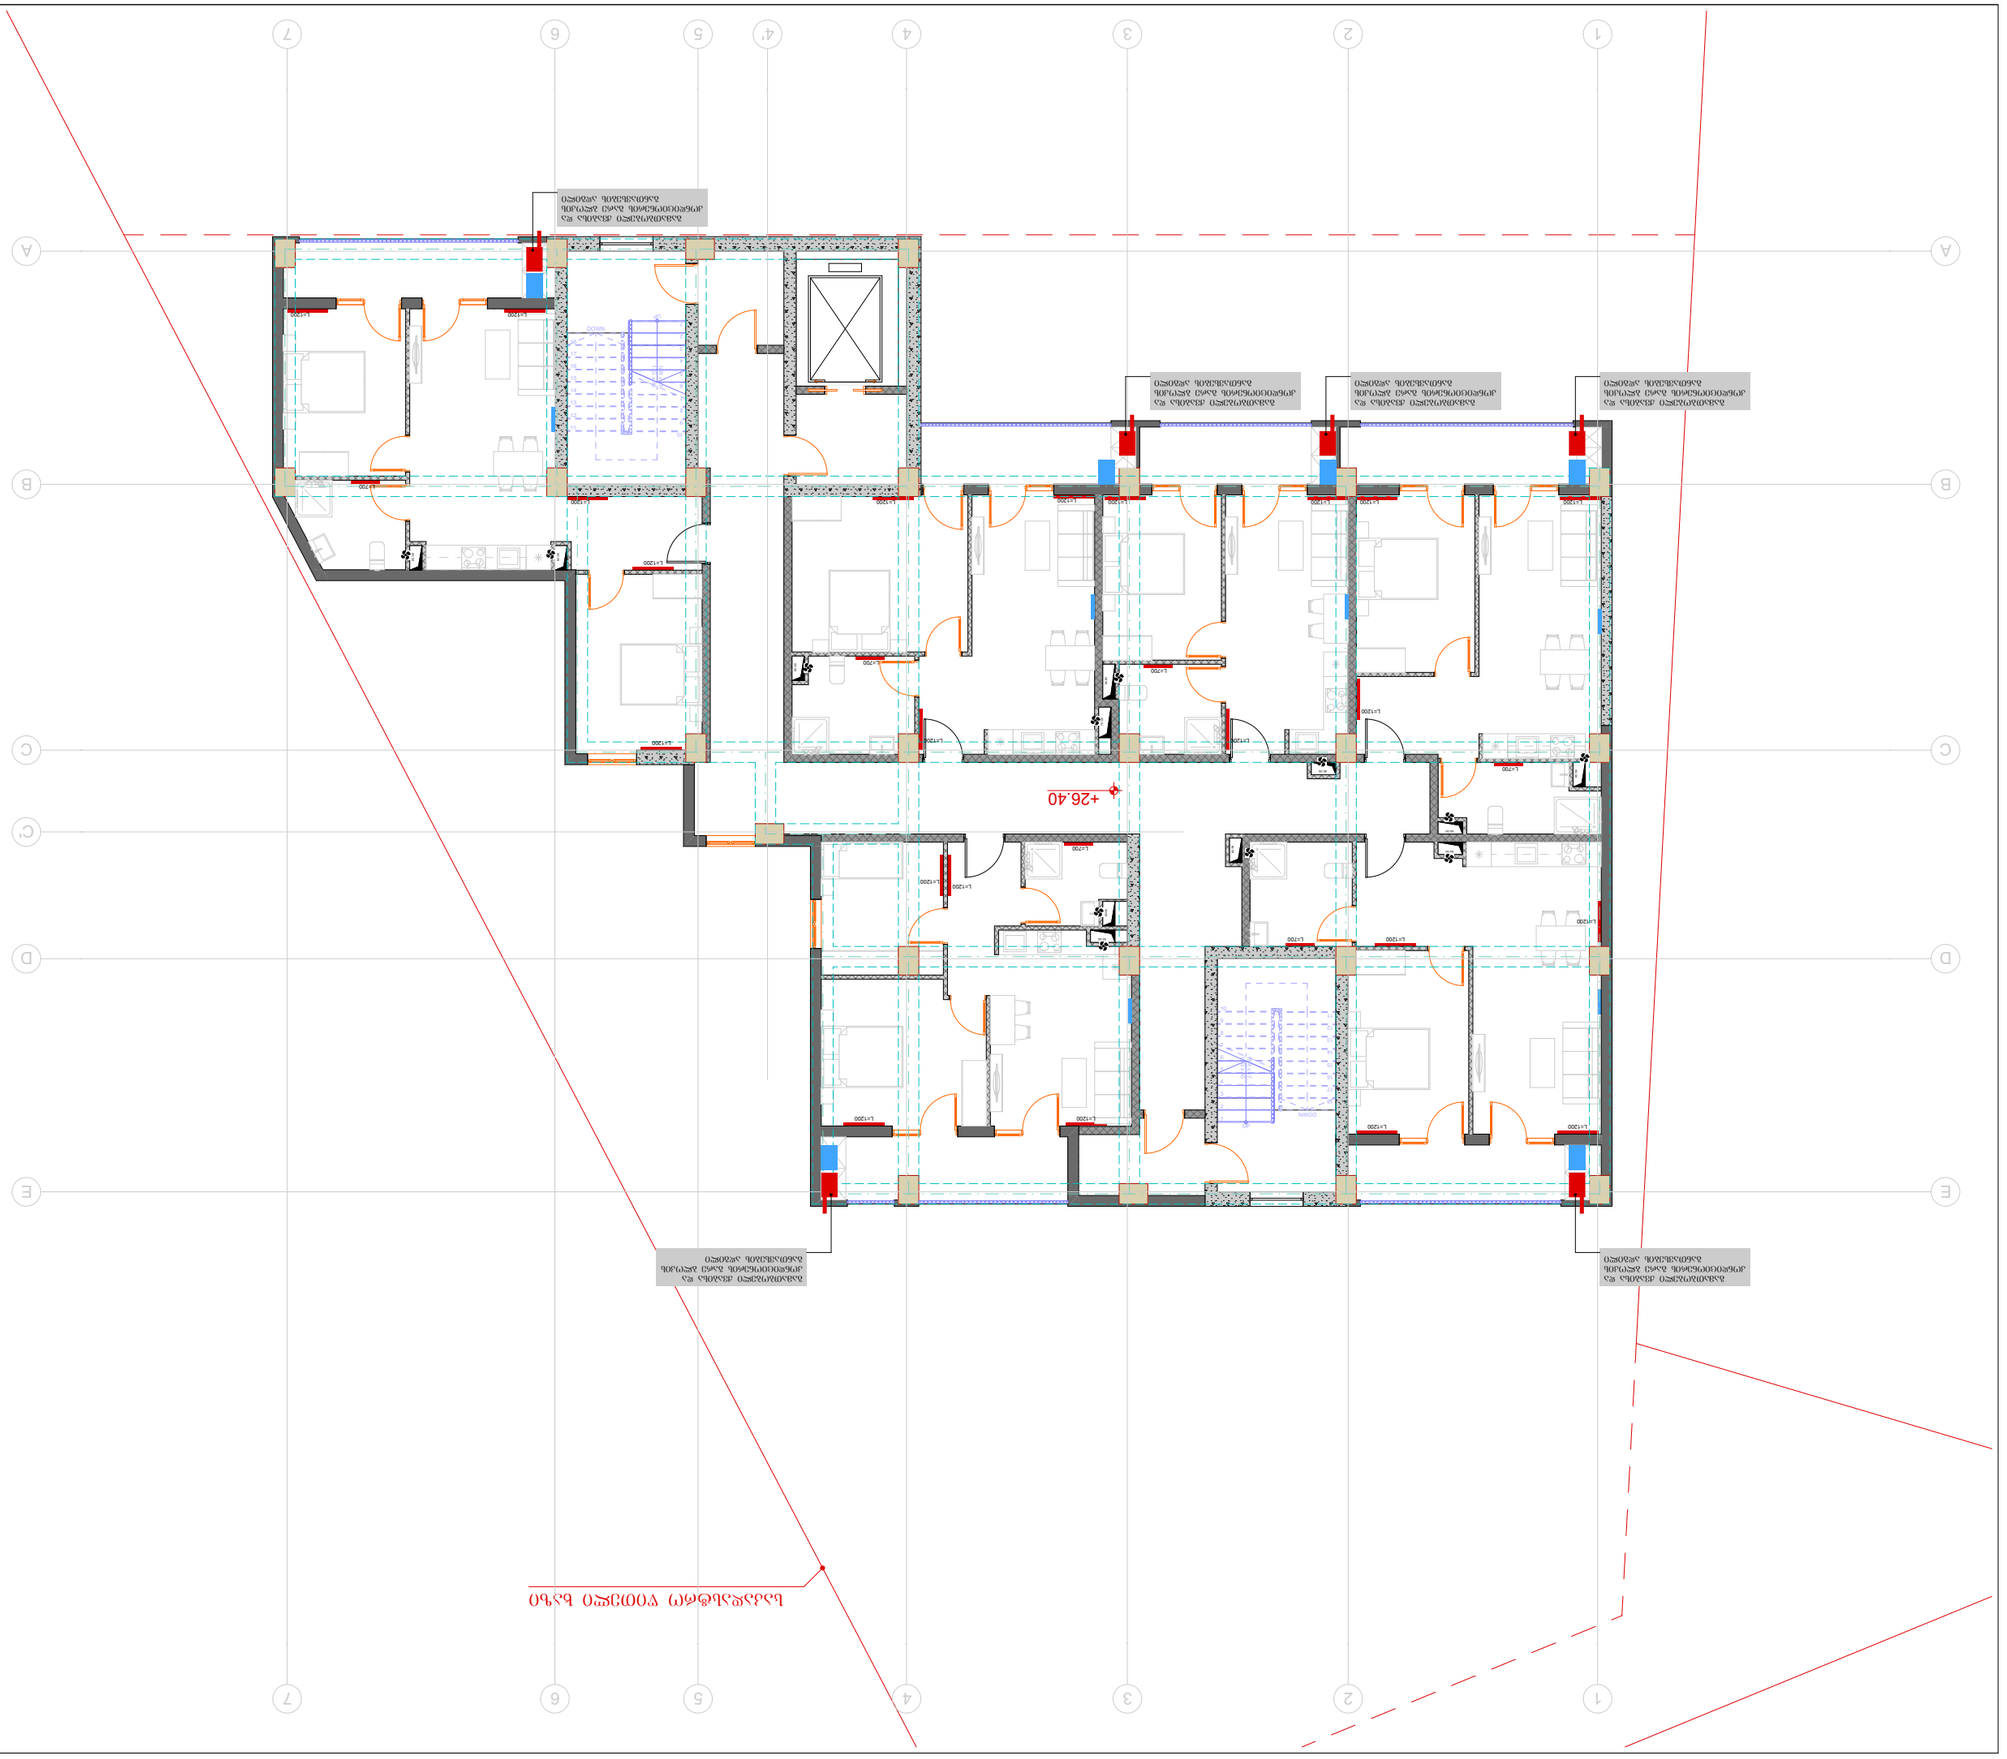
+26.40
+26.40
DOWN
DOWN

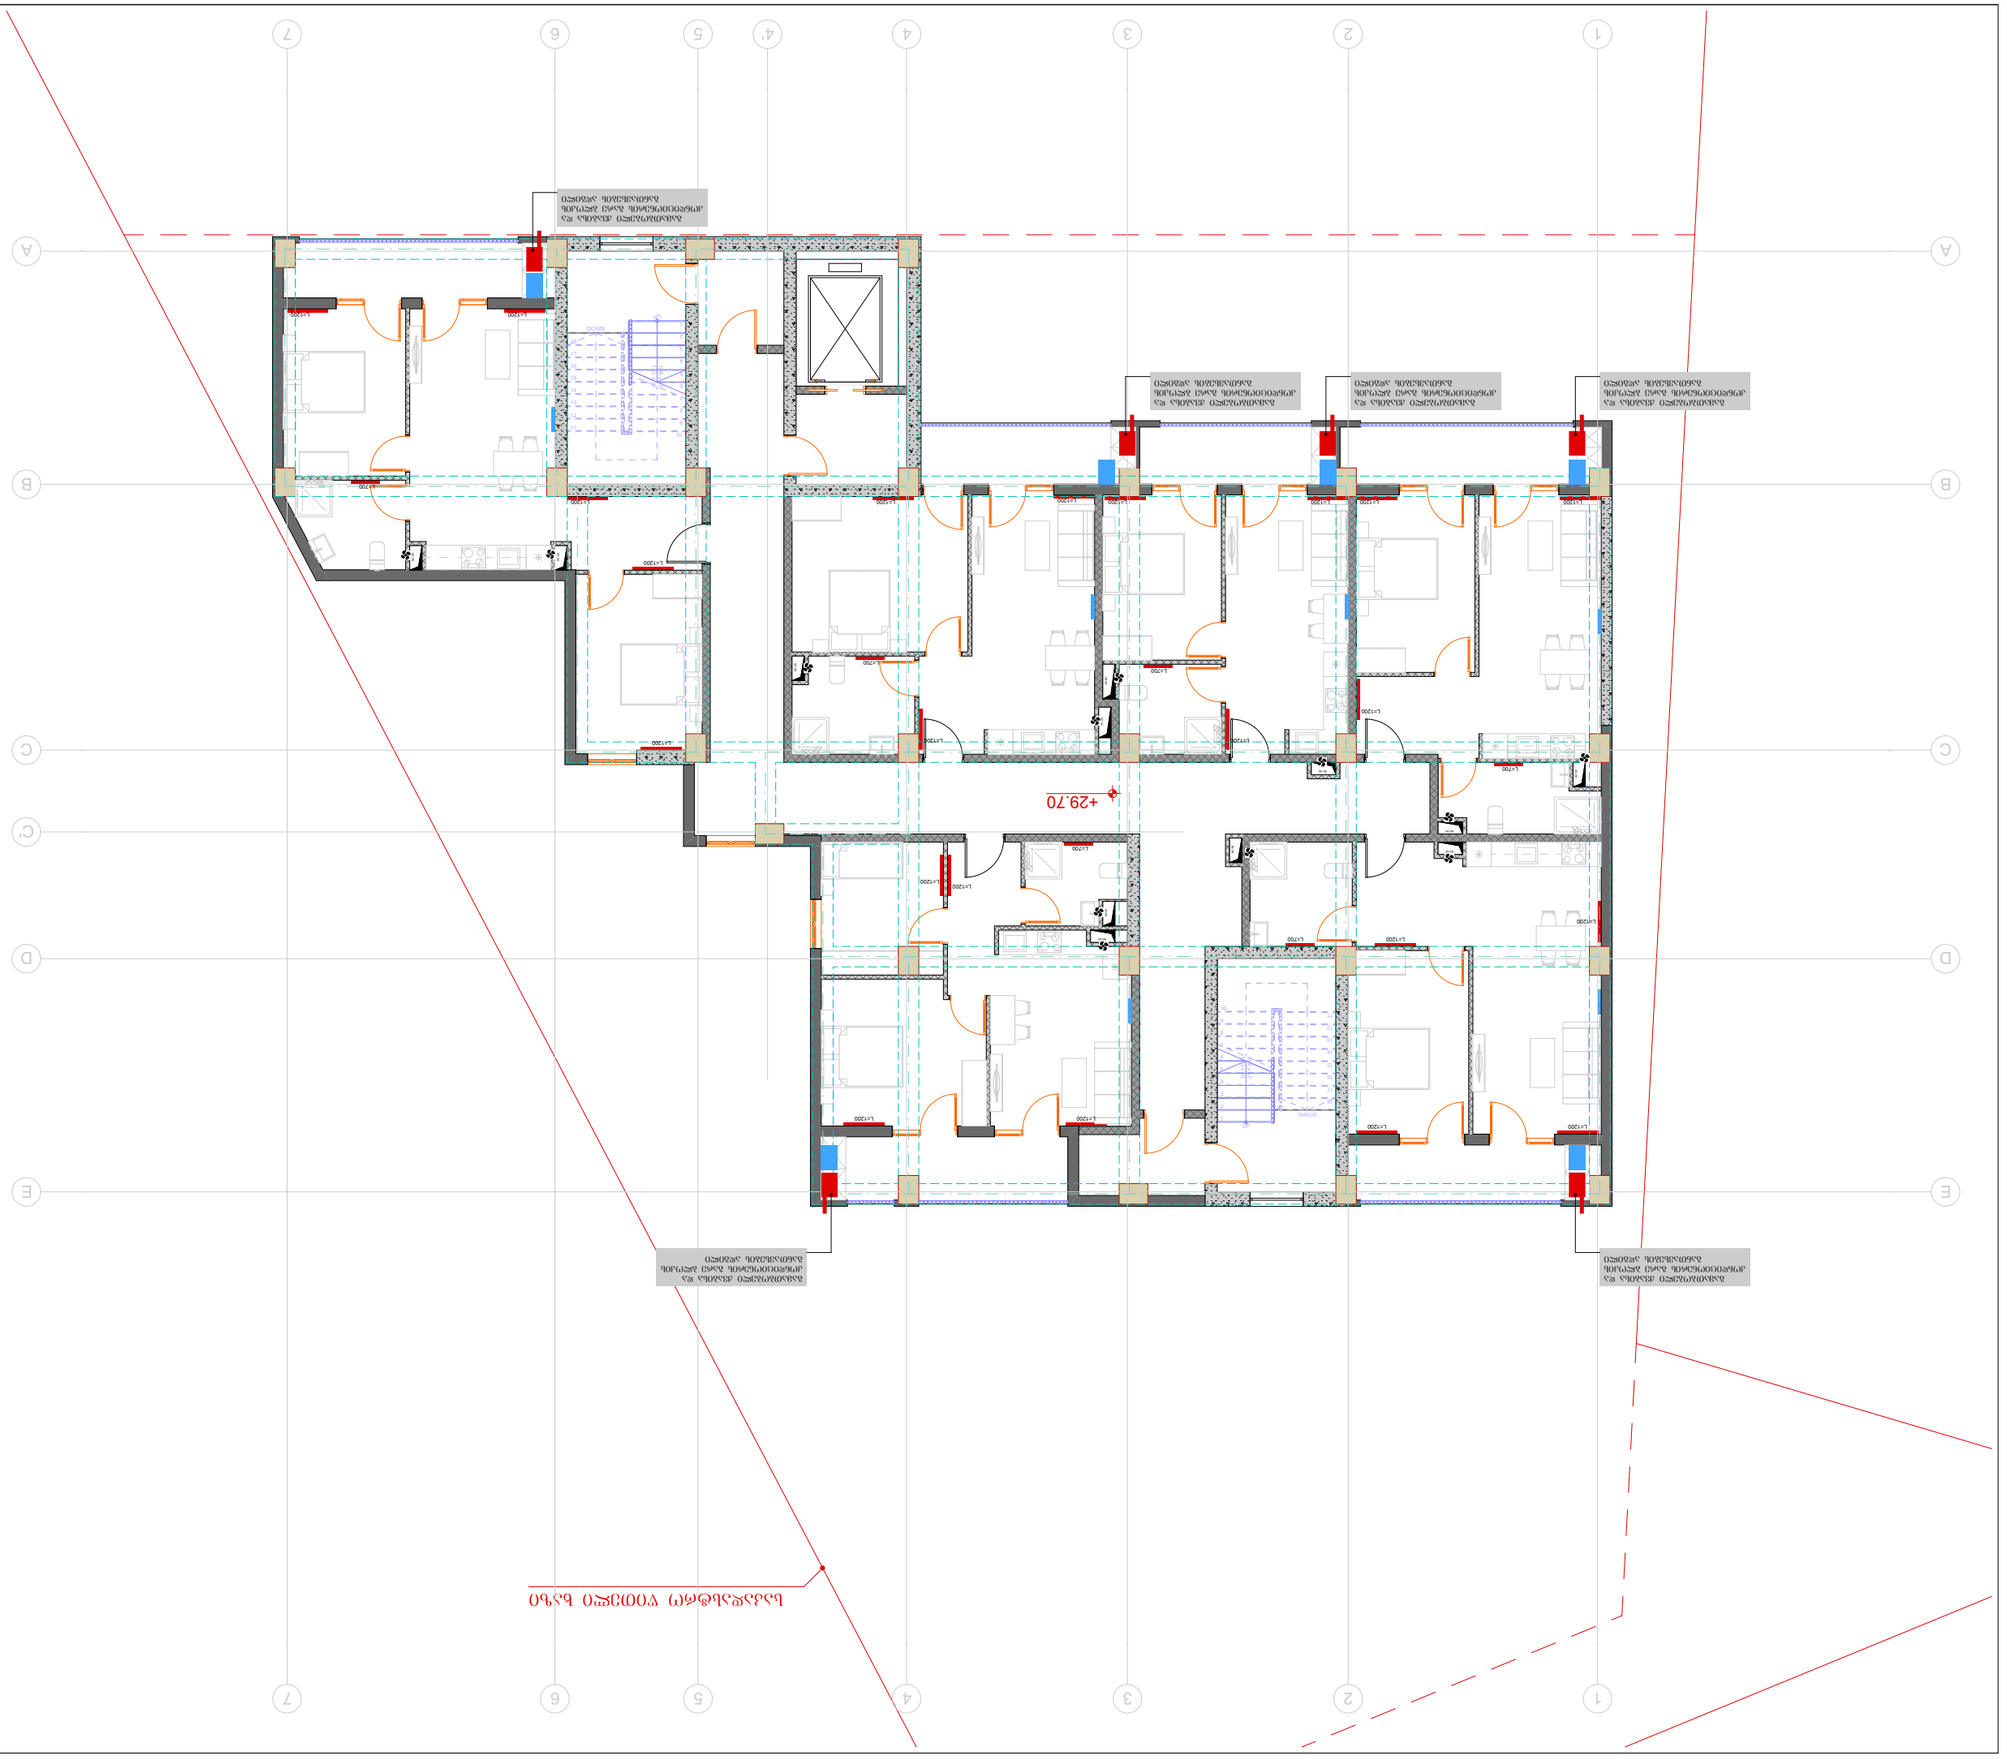
+29.70

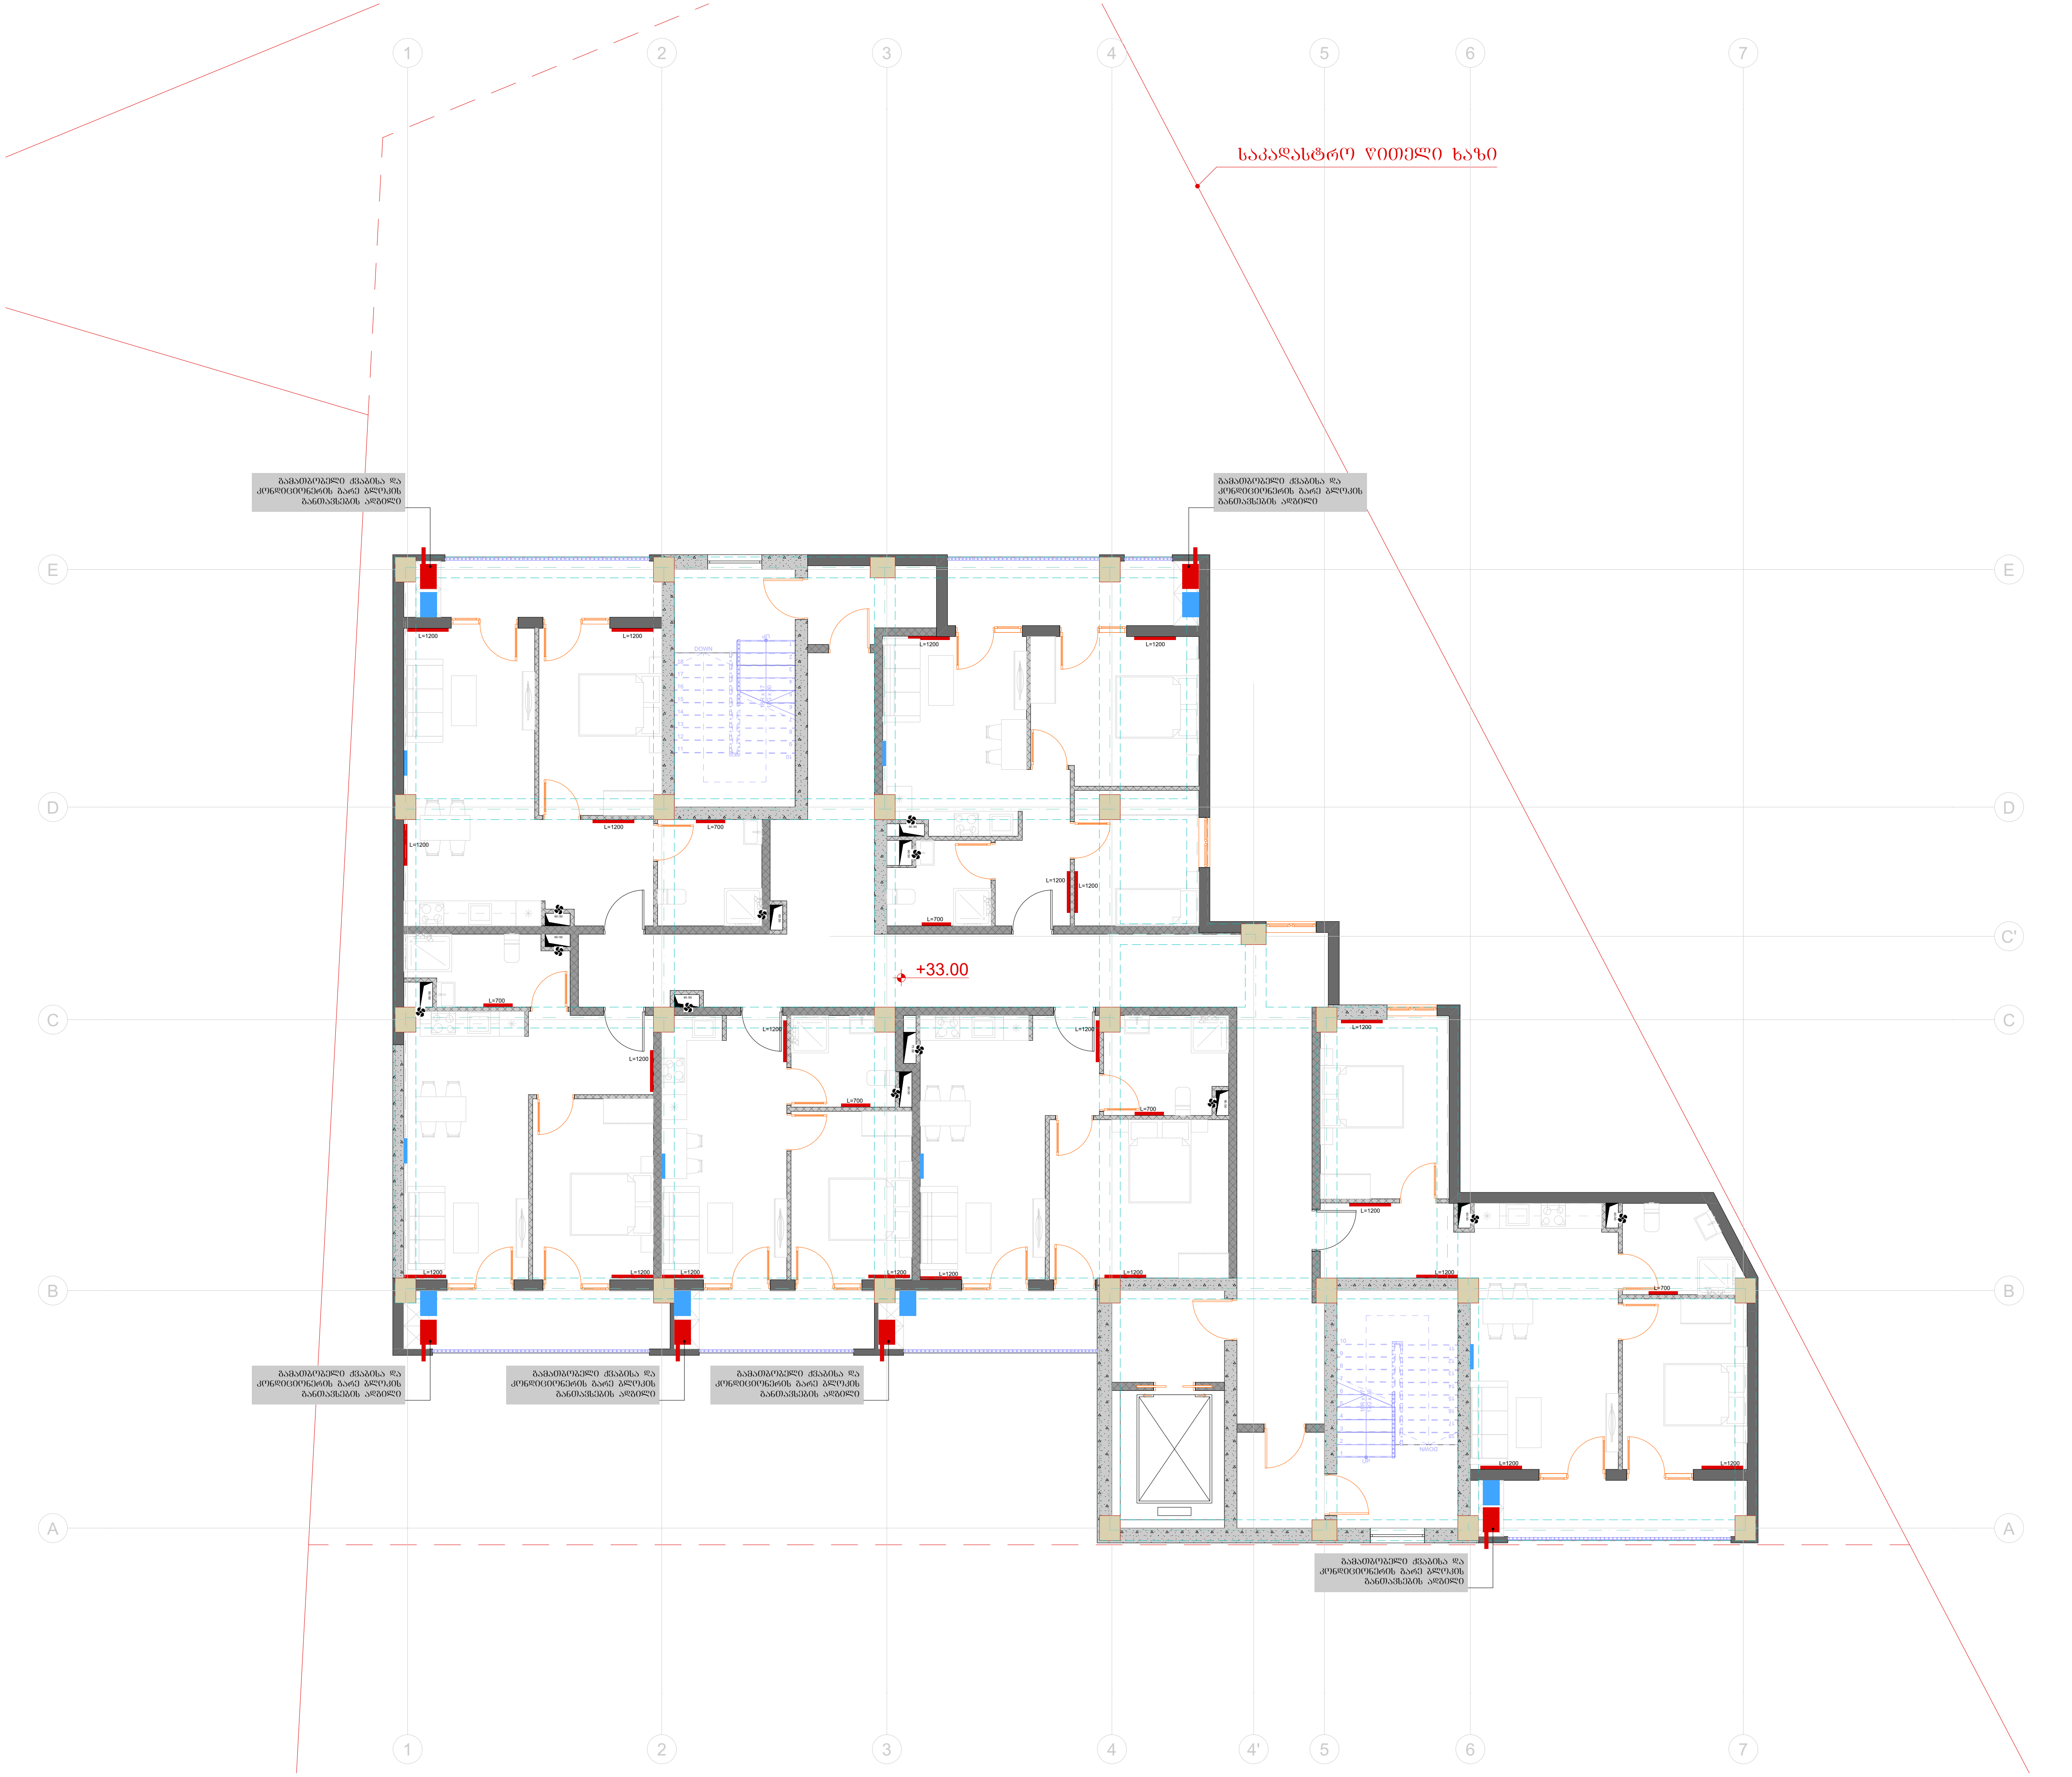

ტიტული	A3	გვერდი
S.		04.28

სიტუაციური სქემა

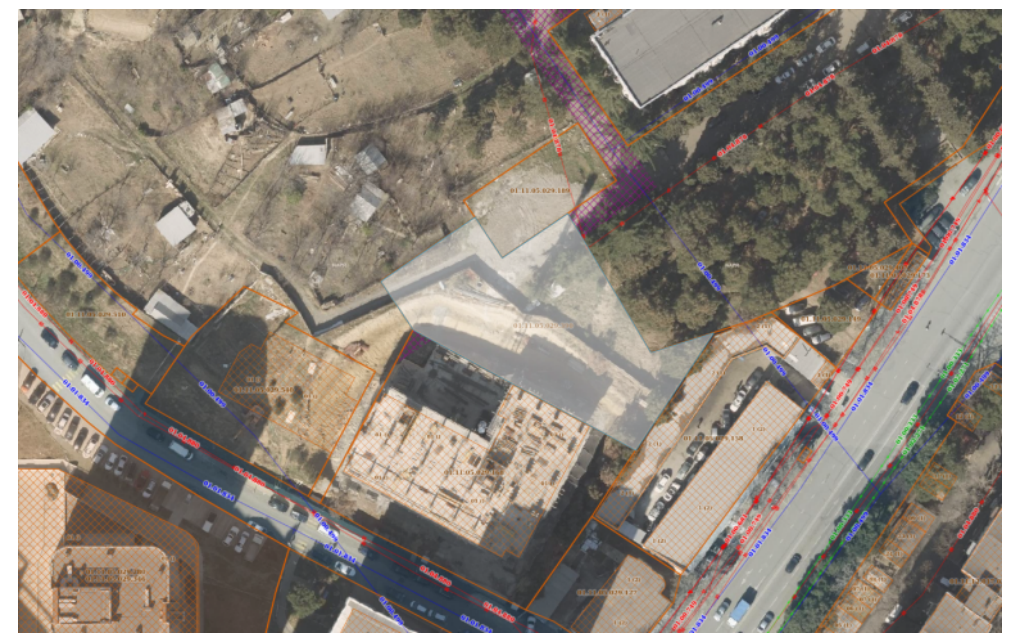

პირობითი აღნიშვნები

შენიშვნები

1. ზომები მოცემულია სანტიმეტრებში;
2. ნახაზზე ყველა ცვლილება შეთანხმებული უნდა იყოს პროექტის ავტორთან;

დამკვეთი:	შპს სითიაფ ID ნომერი: 405045561
ფუნქციური დანიშნულება:	მრავალბინიანი საცხოვრებელი სახლი
პროექტის მისამართი:	ქ. თბილისი, ქუჩა ქერჩის, №6; ს.კ:01.11.05.029.390

საინჟინრო კომუნიკაციების პროექტი

ნახაზი:	გათბობა-გაგრილება-ვენტილაციის გეგმა +33.00 ნიშნულზე

მასშტაბი	1:150	თარიღი	2025 წ

საპროექტო ჯგუფი

თანამდებობა	გვარი	ხელმოწერა
არქიტექტორი	ა.ჩუტკერაშვილი	
ინჟინერი	თ. ნოზაძე	

გაზმომარაგება

შენობა: მრავალბინიანი საცხოვრებელი სახლი

ქ. თბილისი, ჭუჩა ქერჩი №6; ს/კ: 01.11.05.029.390;

№	დასახელება	ზომა	ერთ. განზ.	ბინები რ-ბა
1	პოლიეთილენის მილი.	დ=100	მეტრი	60+
2	პოლიეთილენის მილი.	დ=16	მეტრი	-
3	პოლიეთილენის მილი.	დ=15	მეტრი	1150
4	სამკაპი - პოლიეთილენის		ცალი	-
5	გაზის ძრა ოთხძრატიანი		ცალი	-
6	დ/წნევის გაზის კედელზე დასაკიდი დახურულკამერიანი ქვაბი		სისტემა	60
7	გაზის მრიცხველი		ცალი	60
	გარცმის მილი დ=50 მ /ფოლადის/			
	ვენტილი			
	ვენტილი			
	გაზის წნევის მარეგულირებელი კარადა			
	საცოცბიანი ზამბარებიანი ონკანი		ცალი	1
	გაზის დამჭიმავი ძუროიანი ონკანი		ცალი	1

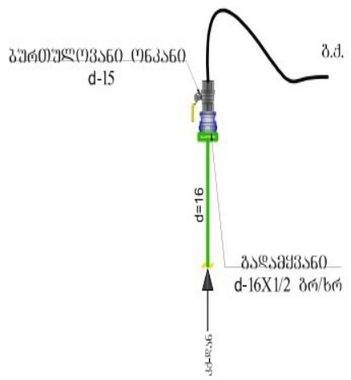

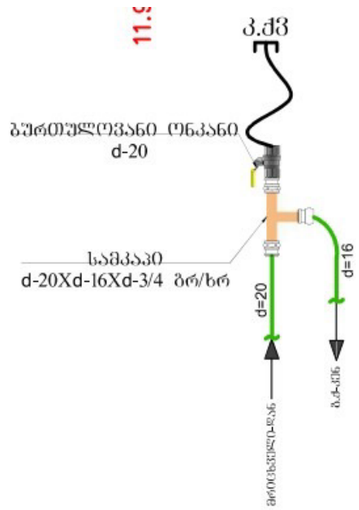

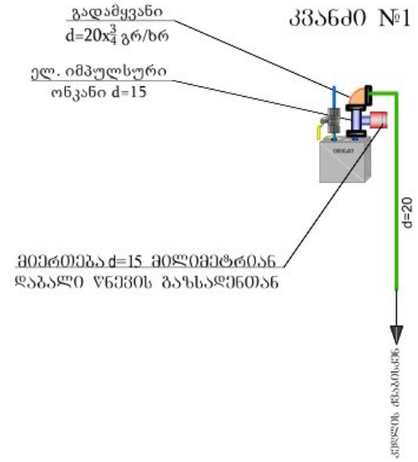

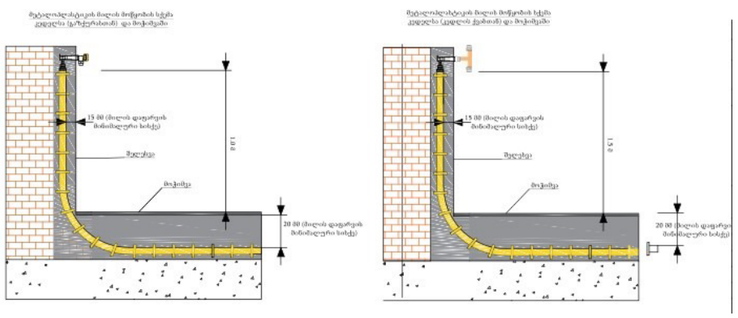

დამკვეთები: შპს „სითიაფ" (405045561)

არქიტექტორი: ა. ჩუტკერაშვილი

ინჟინერი: თ. ნოზაძე

თბილისი 2025

ტიტული	A3	გვერდი
S.		04.30

სიტუაციური სქემა

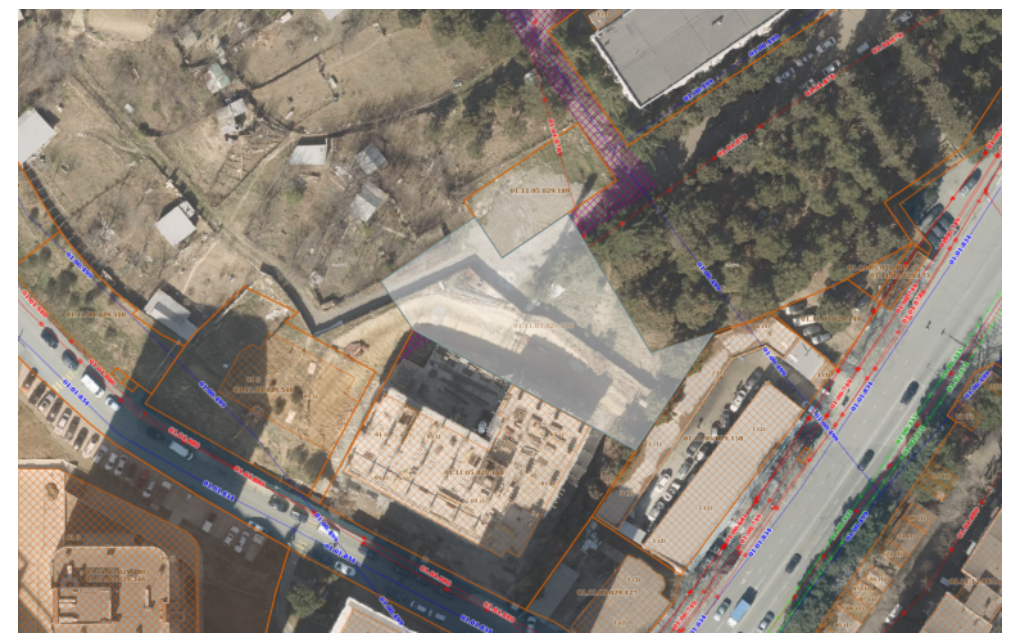

პირობითი აღნიშვნები

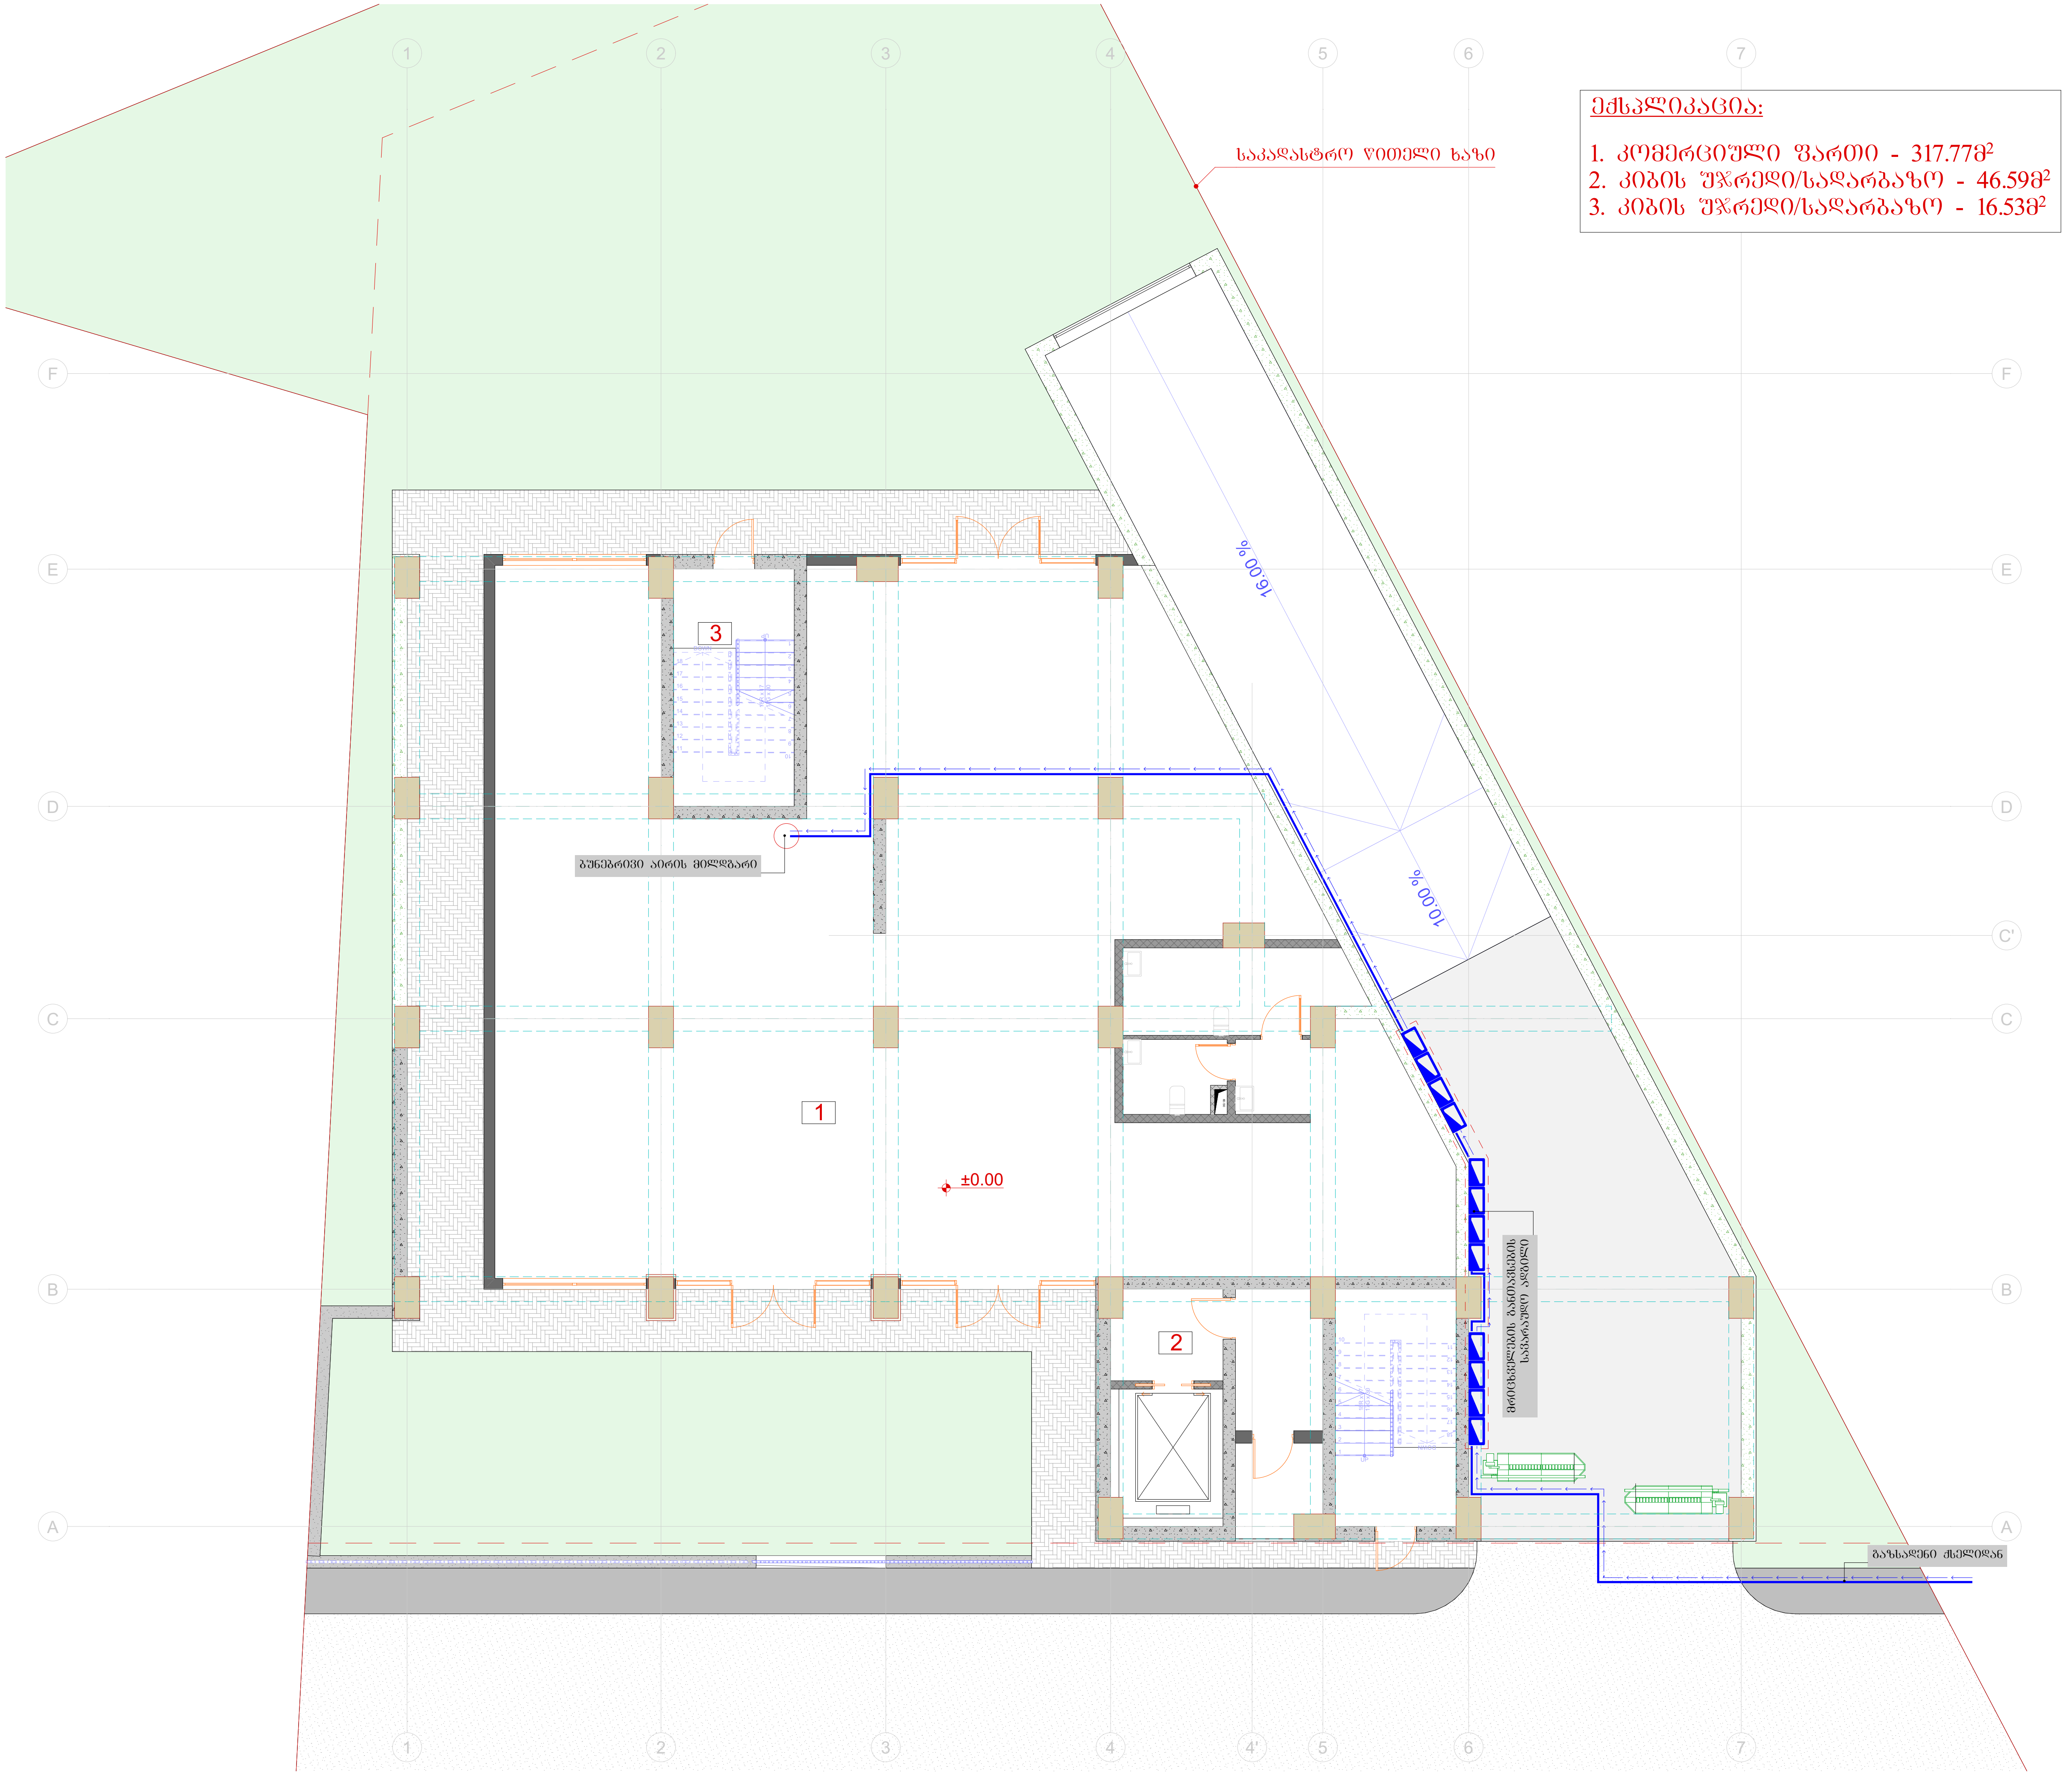

ექსპლიკაცია:

1. კომერციული ფართი - 317.77მ²
2. კიბის უჯრედი/სადარბაზო - 46.59მ²
3. კიბის უჯრედი/სადარბაზო - 16.53მ²

შენიშვნები

1. ზომები მოცემულია სანტიმეტრებში;
2. ნახაზზე ყველა ცვლილება შეთანხმებული უნდა იყოს პროექტის ავტორთან;

დამკვეთი:	შპს სითიაფ ID ნომერი: 405045561
ფუნქციური დანიშნულება:	მრავალბინიანი საცხოვრებელი სახლი
პროექტის მისამართი:	ქ. თბილისი, ქუჩა ქერჩის, №6; ს.კ:01.11.05.029.390

საინჟინრო კომუნიკაციების პროექტი

ნახაზი:	გაზმომარაგების გეგმა ±0.00 ნიშნულზე

მასშტაბი	1:150	თარიღი	2025 წ

საპროექტო ჯგუფი

თანამდებობა	გვარი	ხელმოწერა
არქიტექტორი	ა.ჩუტკერაშვილი	
ინჟინერი	თ. ნოზაძე	

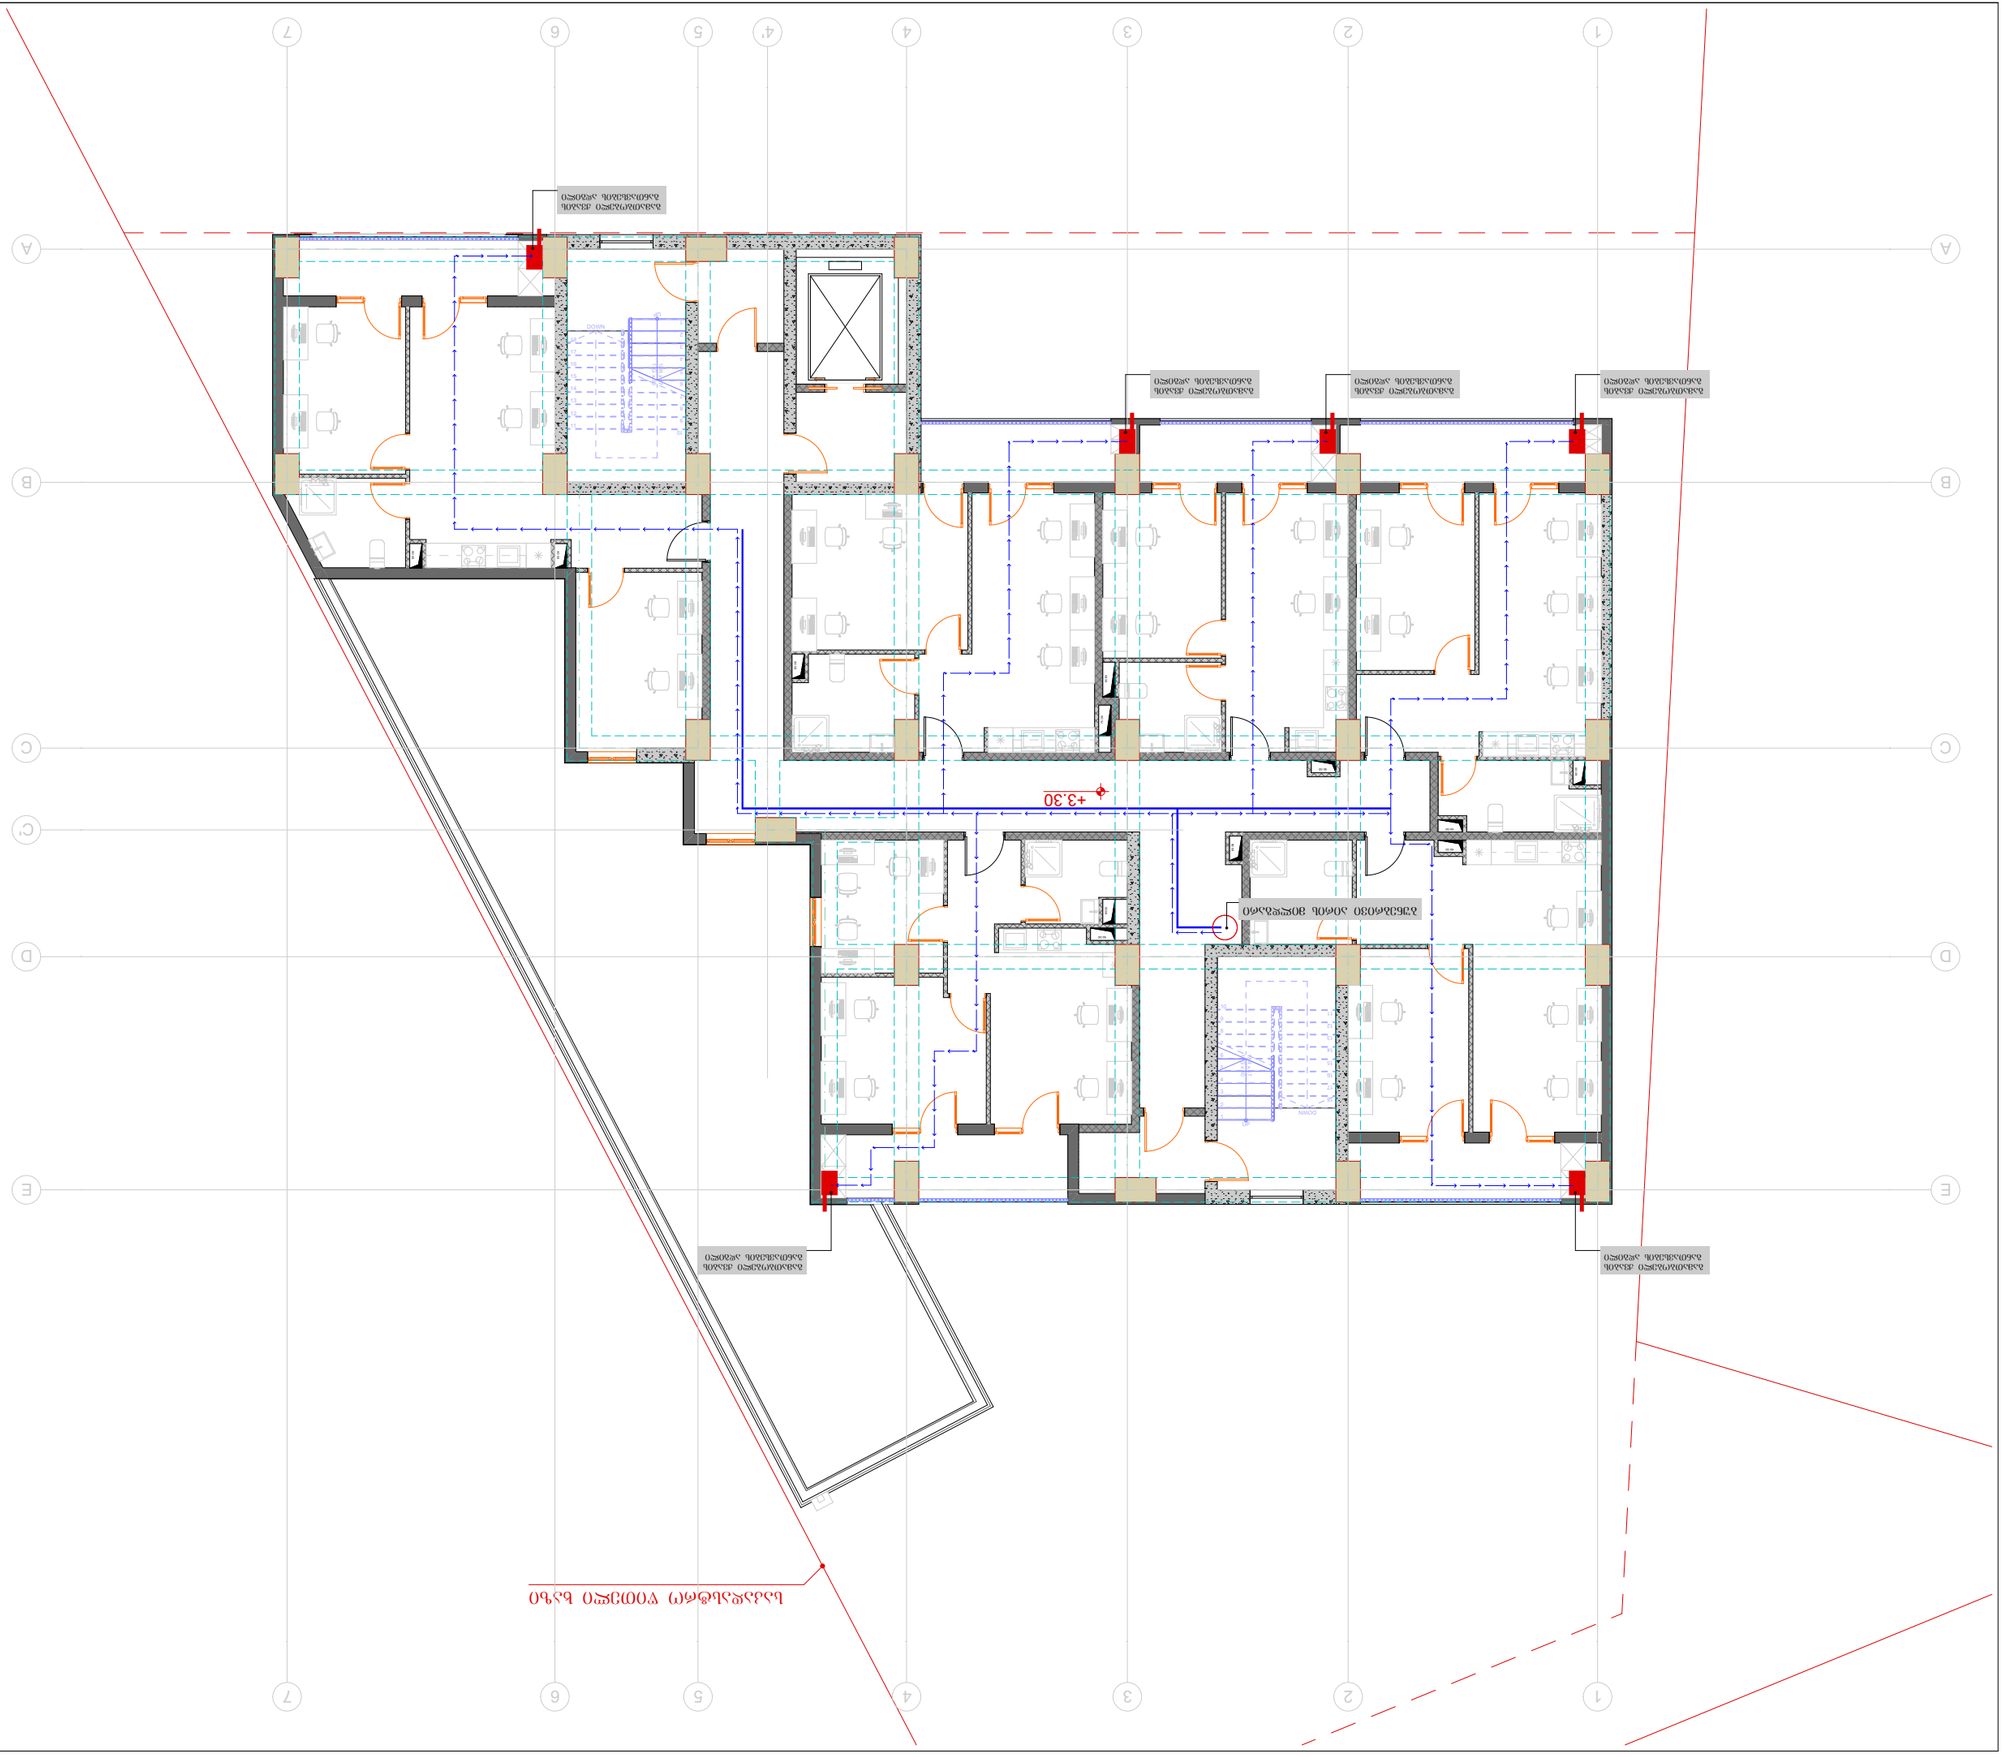
+3.30
+3.30



ტიტული	A3	ფურცელი
S.		04.32

სიტუაციური სქემა

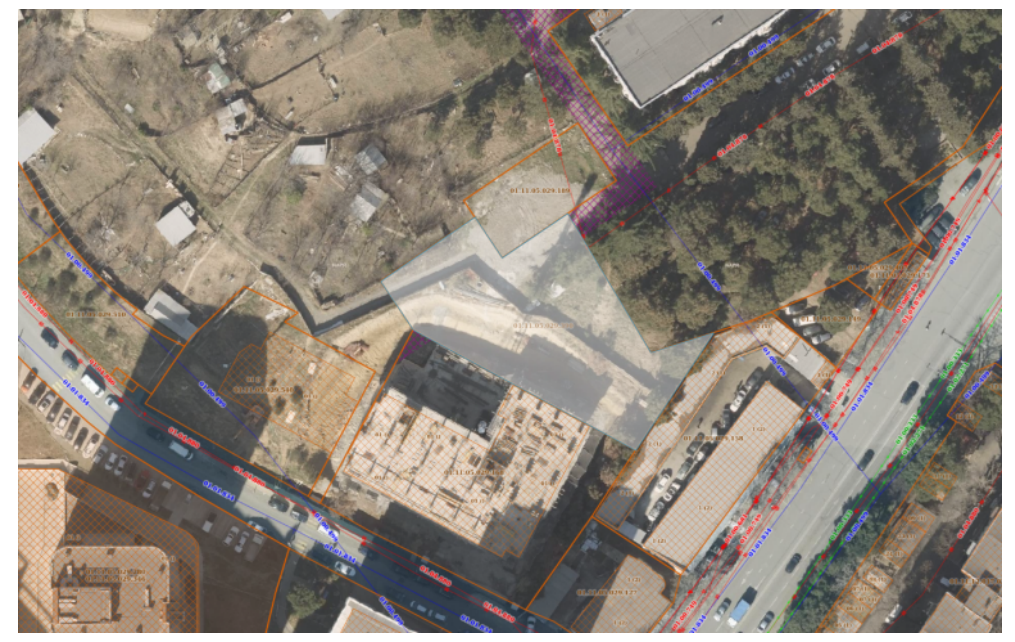

პირობითი აღნიშვნები

შენიშვნები

1. ზომები მოცემულია სანტიმეტრებში;
2. ნახაზზე ყველა ცვლილება შეთანხმებული უნდა იყოს პროექტის ავტორთან;

დამკვეთი:	შპს სითიაფ ID ნომერი: 405045561
ფუნქციური დანიშნულება:	მრავალბინიანი საცხოვრებელი სახლი
პროექტის მისამართი:	ქ. თბილისი, ქუჩა ქერჩის, №6; სკ:01.11.05.029.390

საინჟინრო კომუნიკაციების პროექტი

ნახაზი:	გაზმომარაგების გეგმა +6.60 ნიშნულზე		
მასშტაბი	1:150	თარიღი	2025 წ

საპროექტო ჯგუფი

თანამდებობა	გვარი	ხელმოწერა
არქიტექტორი	ა.ჩუტკერაშვილი	
ინჟინერი	თ. ნოზაძე	

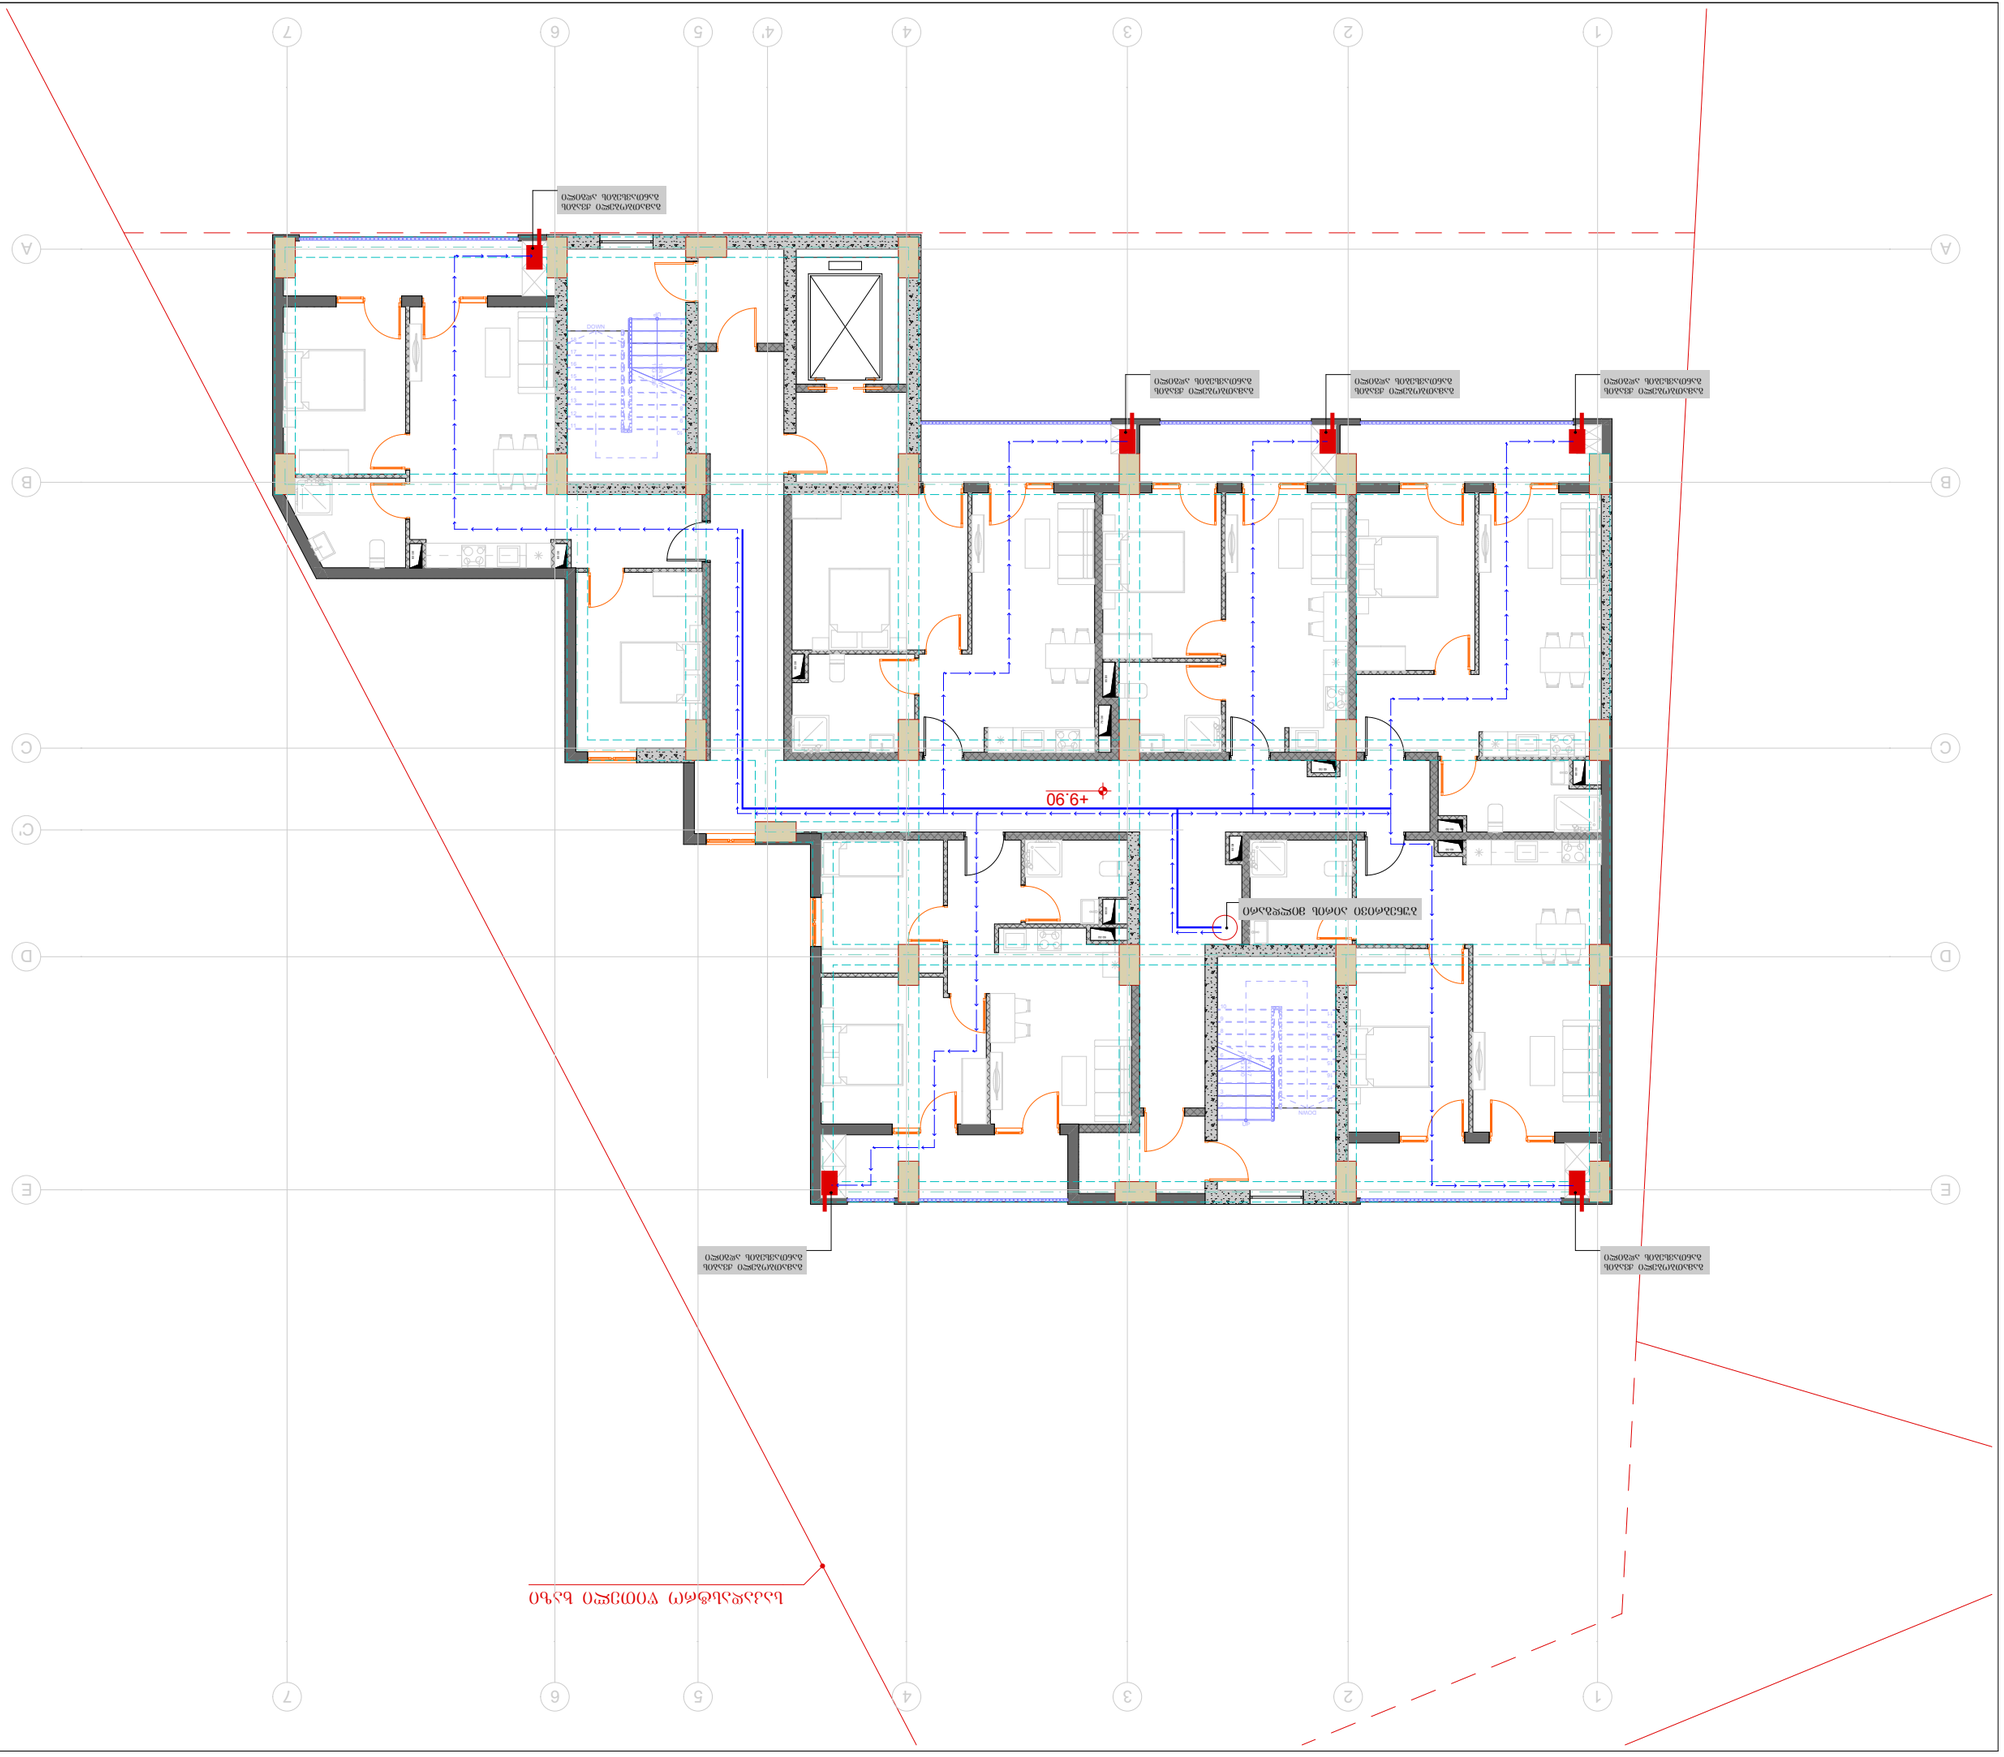


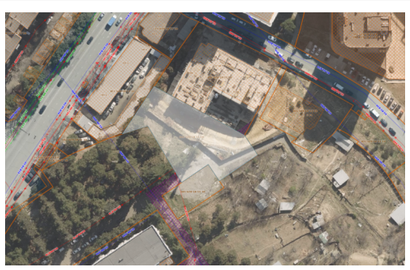














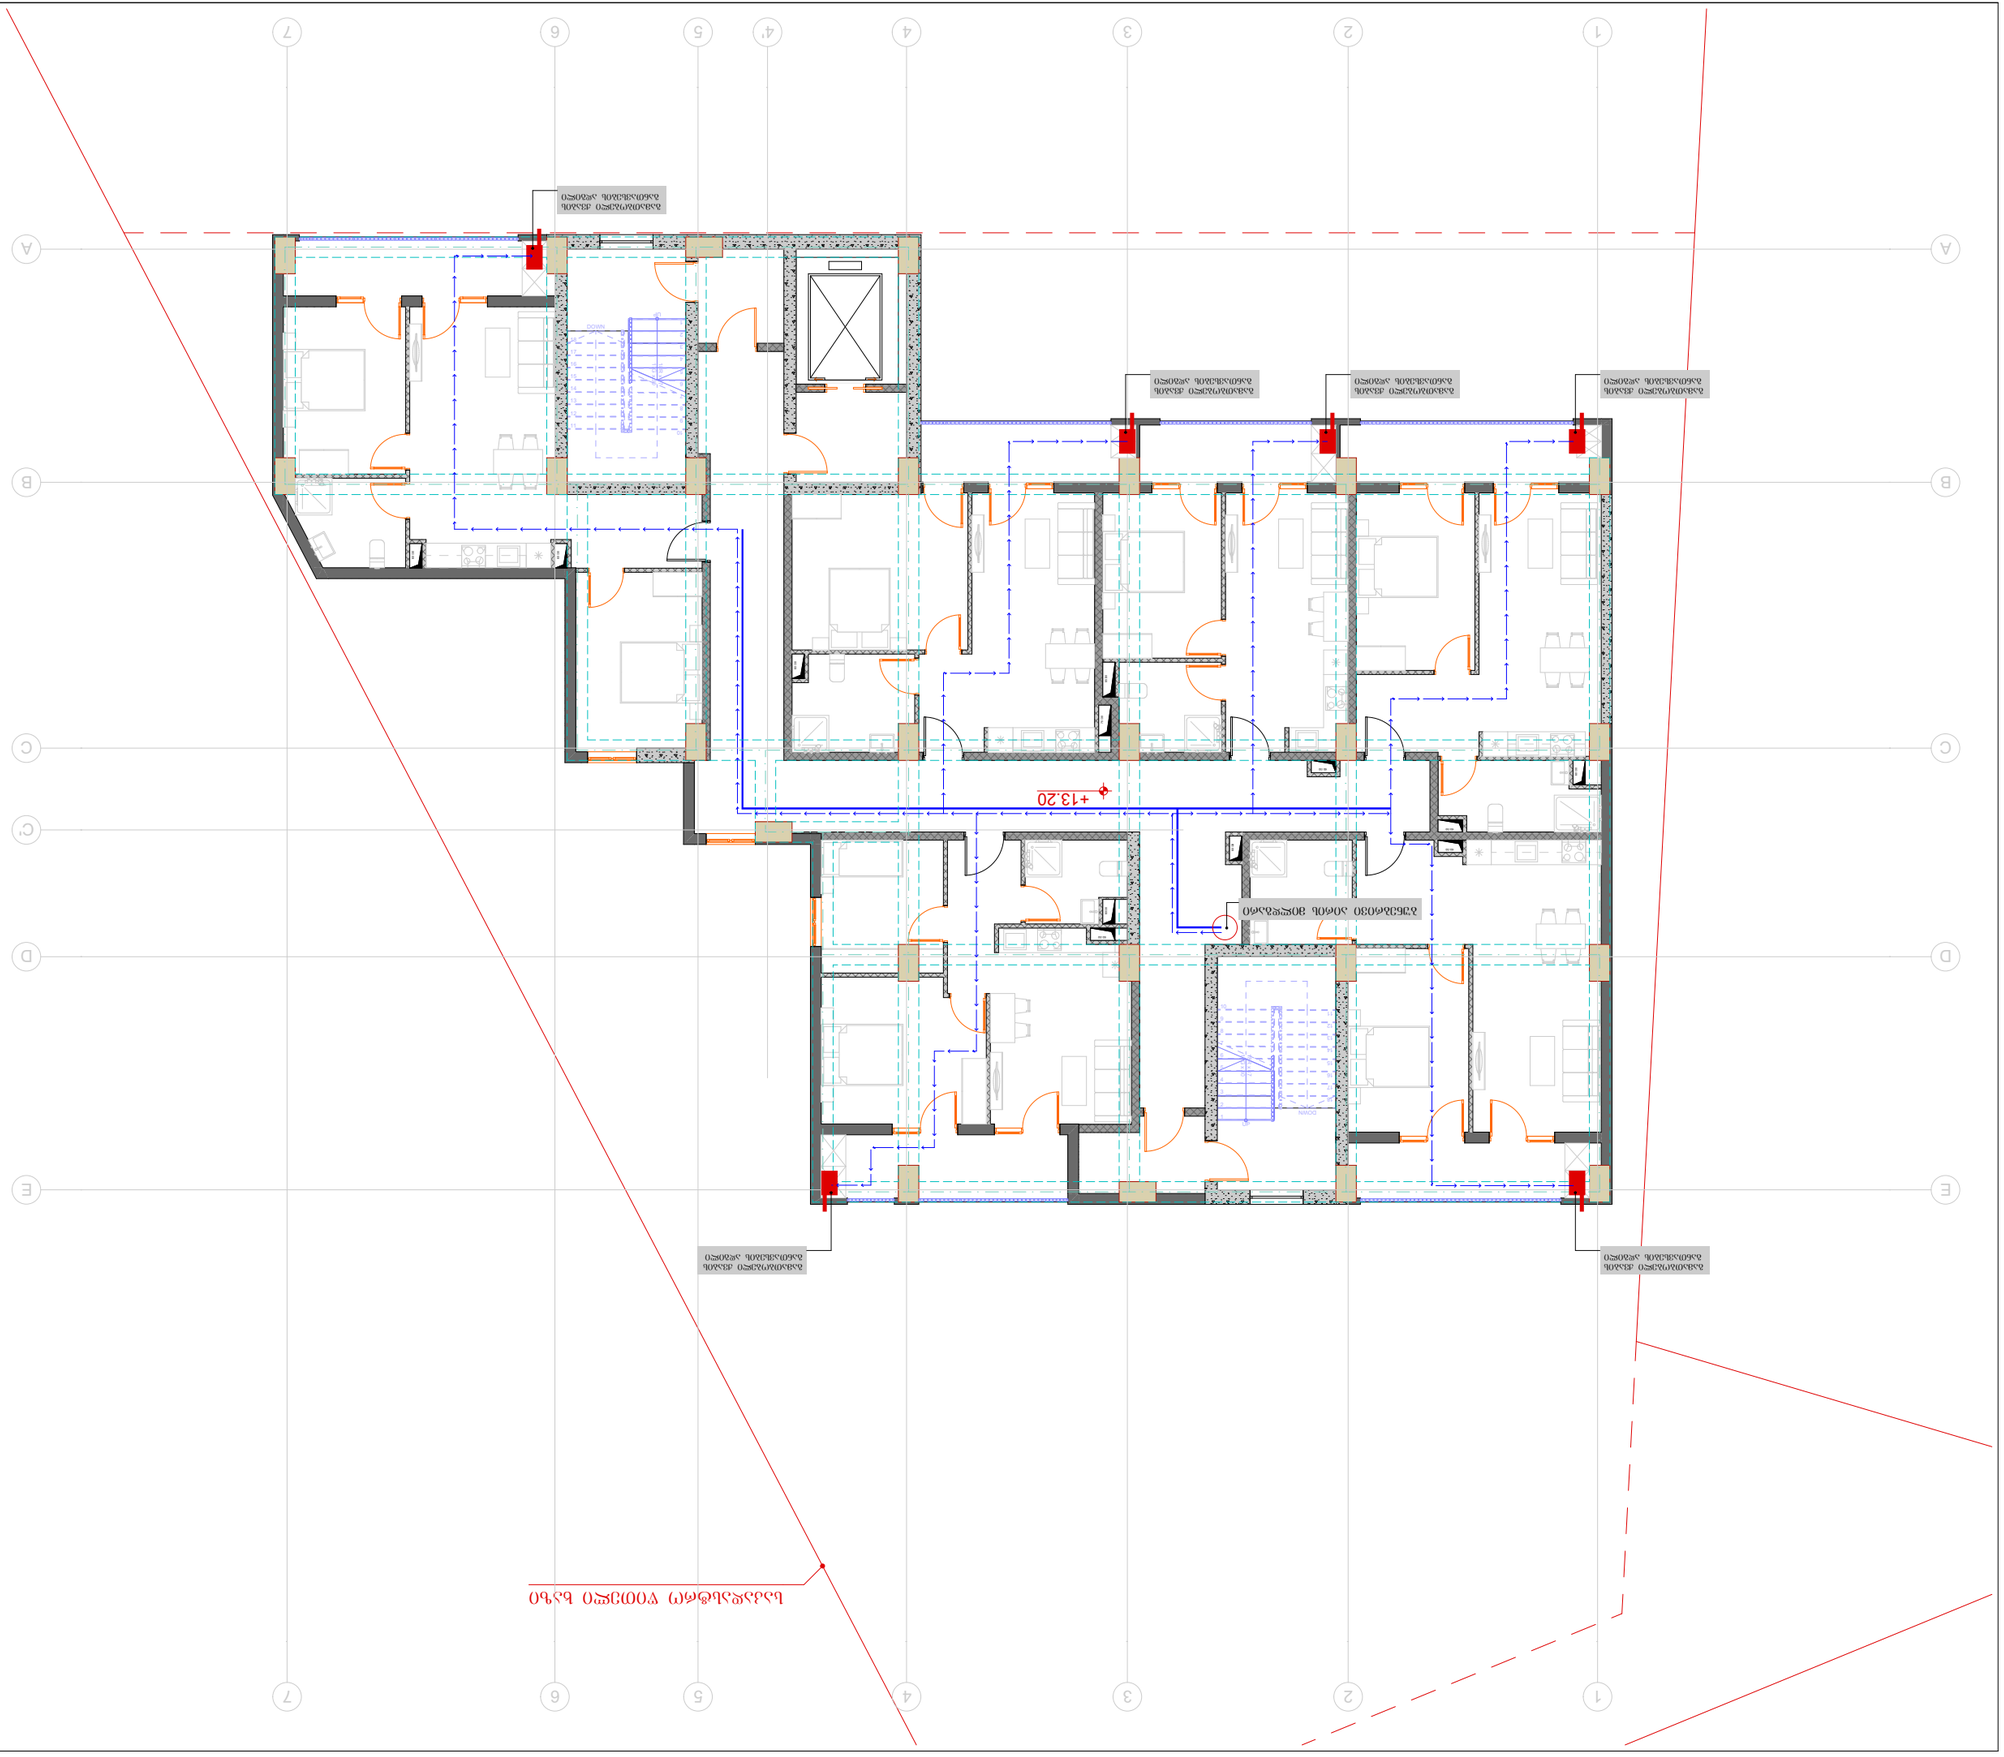





















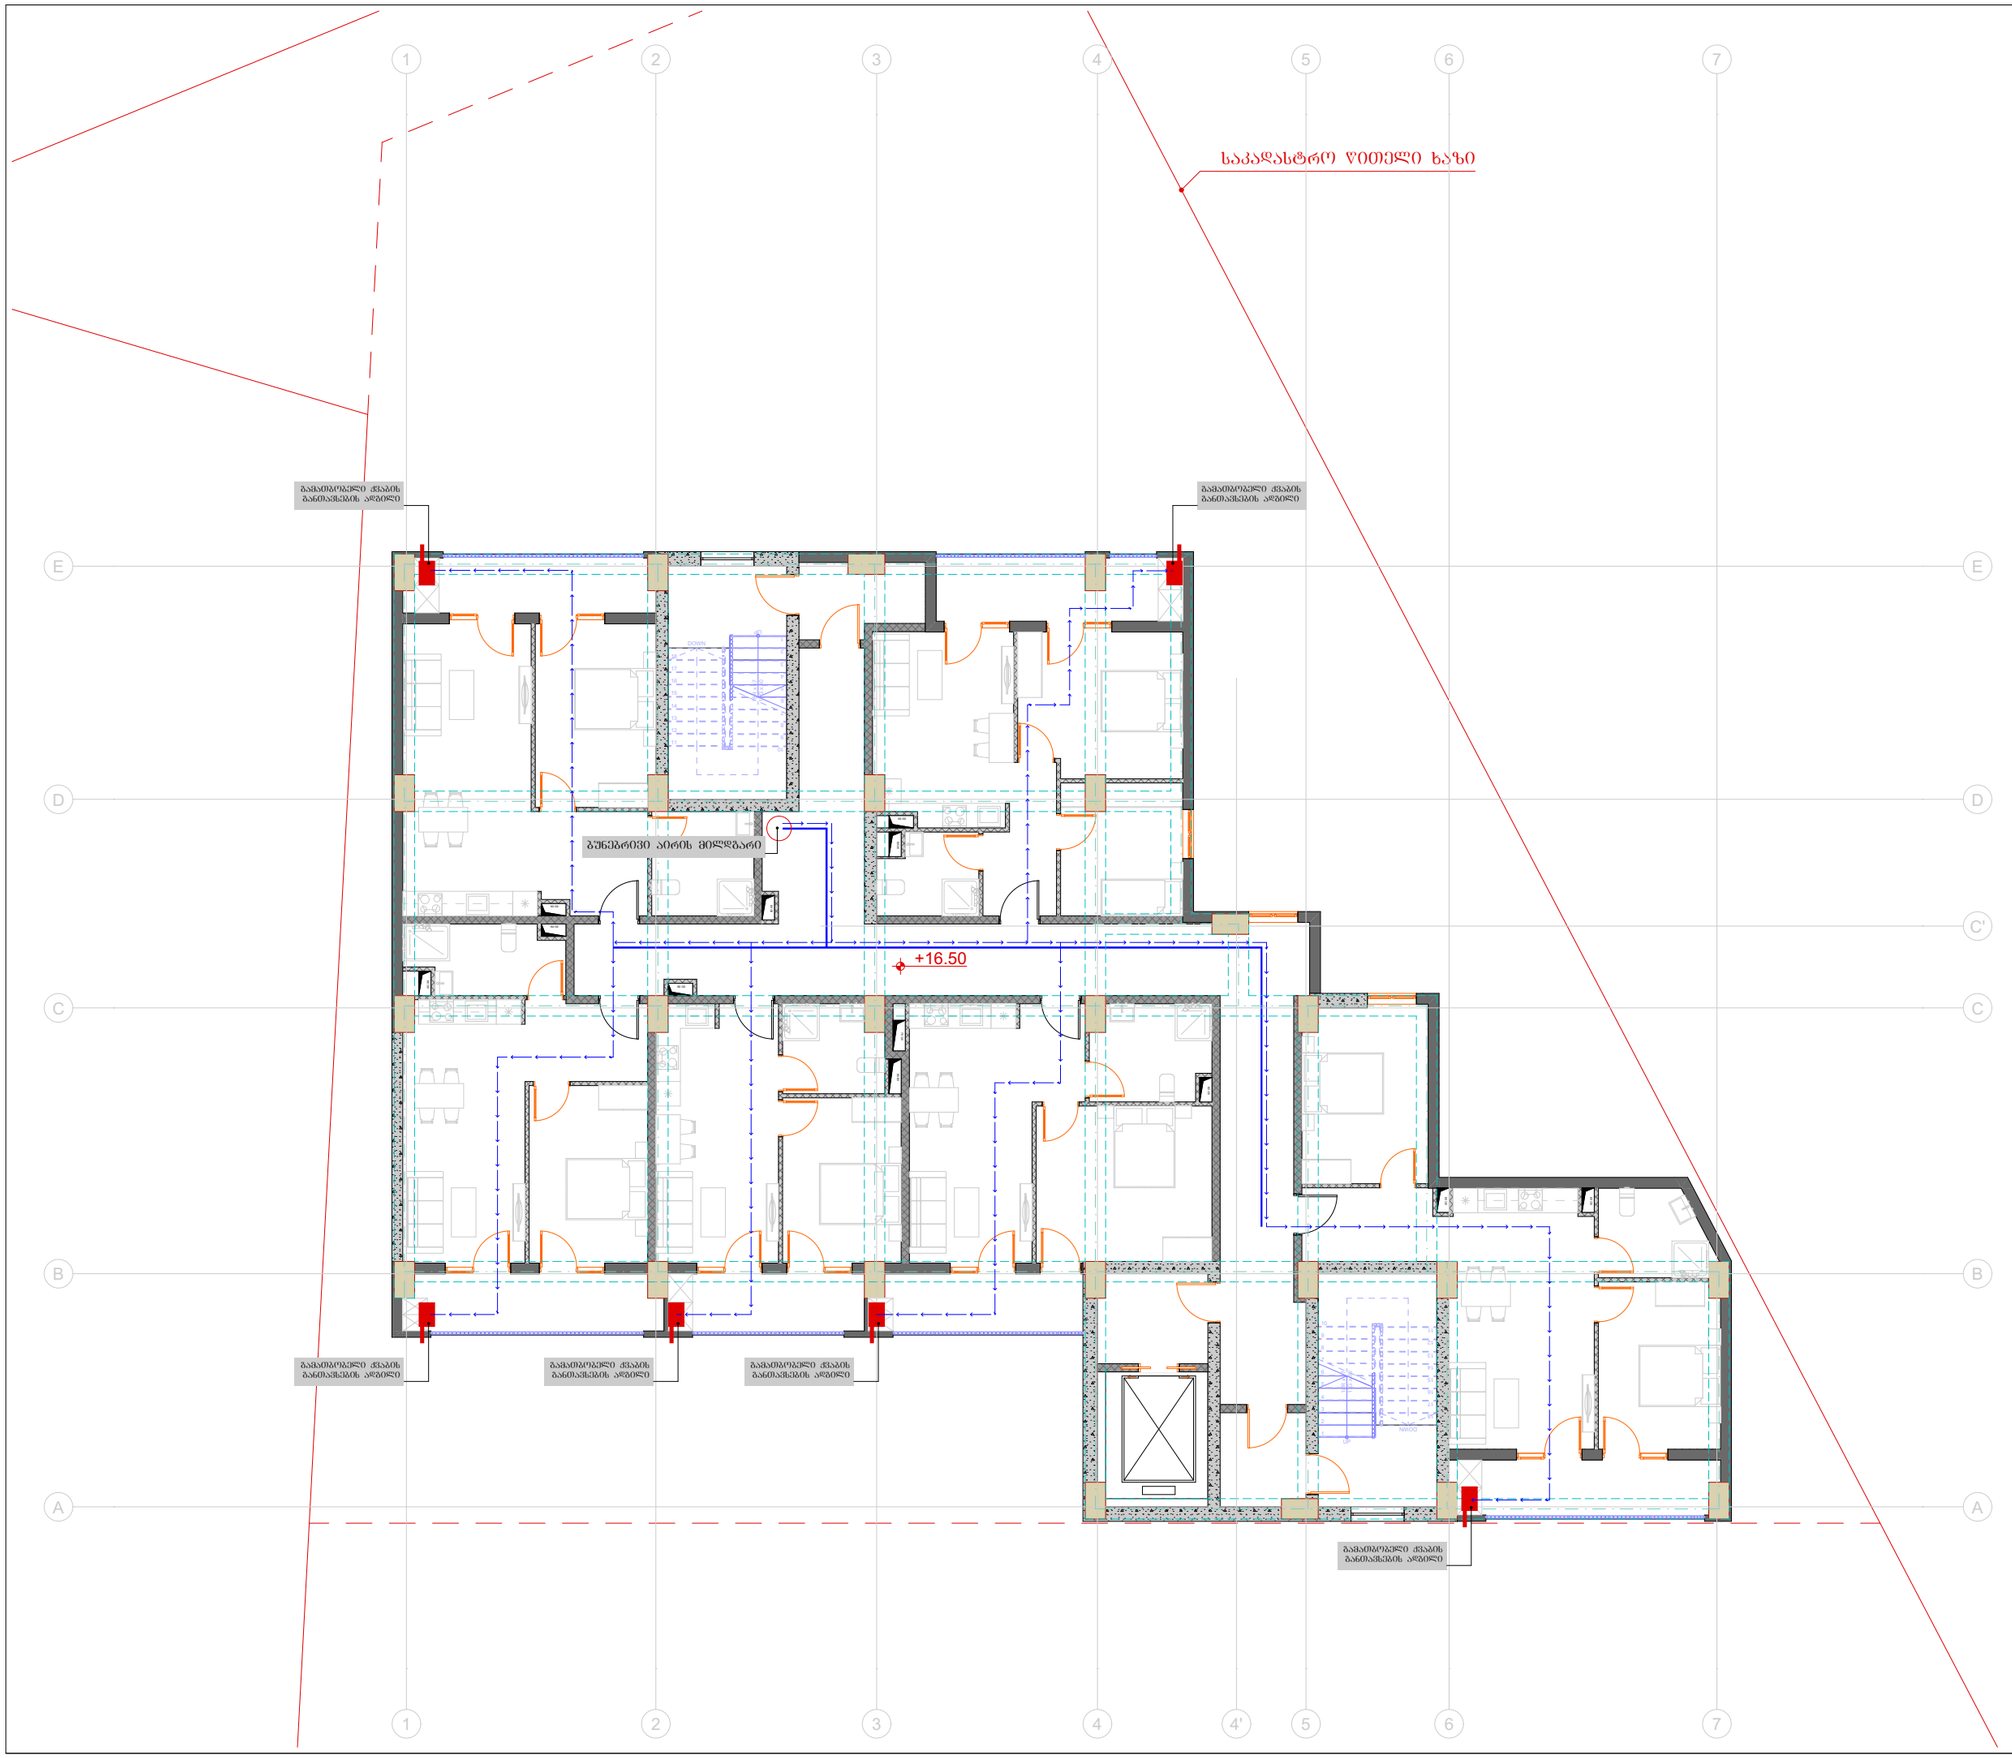

ტიტული	A3	გვერდი
S.		04.35

სიტუაციური სქემა

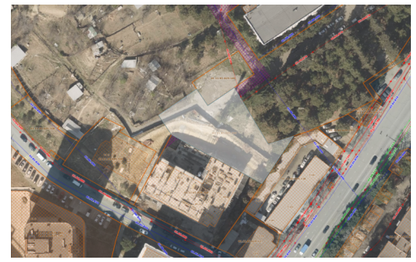

პირობითი აღნიშვნები

შენიშვნები

1. ზომები მოცემულია სანტიმეტრებში;
2. ნახაზზე ყველა ცვლილება შეთანხმებული უნდა იყოს პროექტის ავტორთან;

დამკვეთი:	შპს სითიაფ ID ნომერი: 405045561
ფუნქციური დანიშნულება:	მრავალბინიანი საცხოვრებელი სახლი
პროექტის მისამართი:	ქ. თბილისი, ჟუჩა ქერჩის, №6; ს/კ:01.11.05.029.390

საინჟინრო კომუნიკაციების პროექტი

ნახაზი:	გაზმომარაგების გეგმა +16.50 ნიშნულზე

მასშტაბი	1:150	თარიღი	2025 წ

საპროექტო ჯგუფი

თანამდებობა	გვარი	ხელმოწერა
არქიტექტორი	ა.ჩუტკერაშვილი	
ინჟინერი	თ. ნოზაძე	

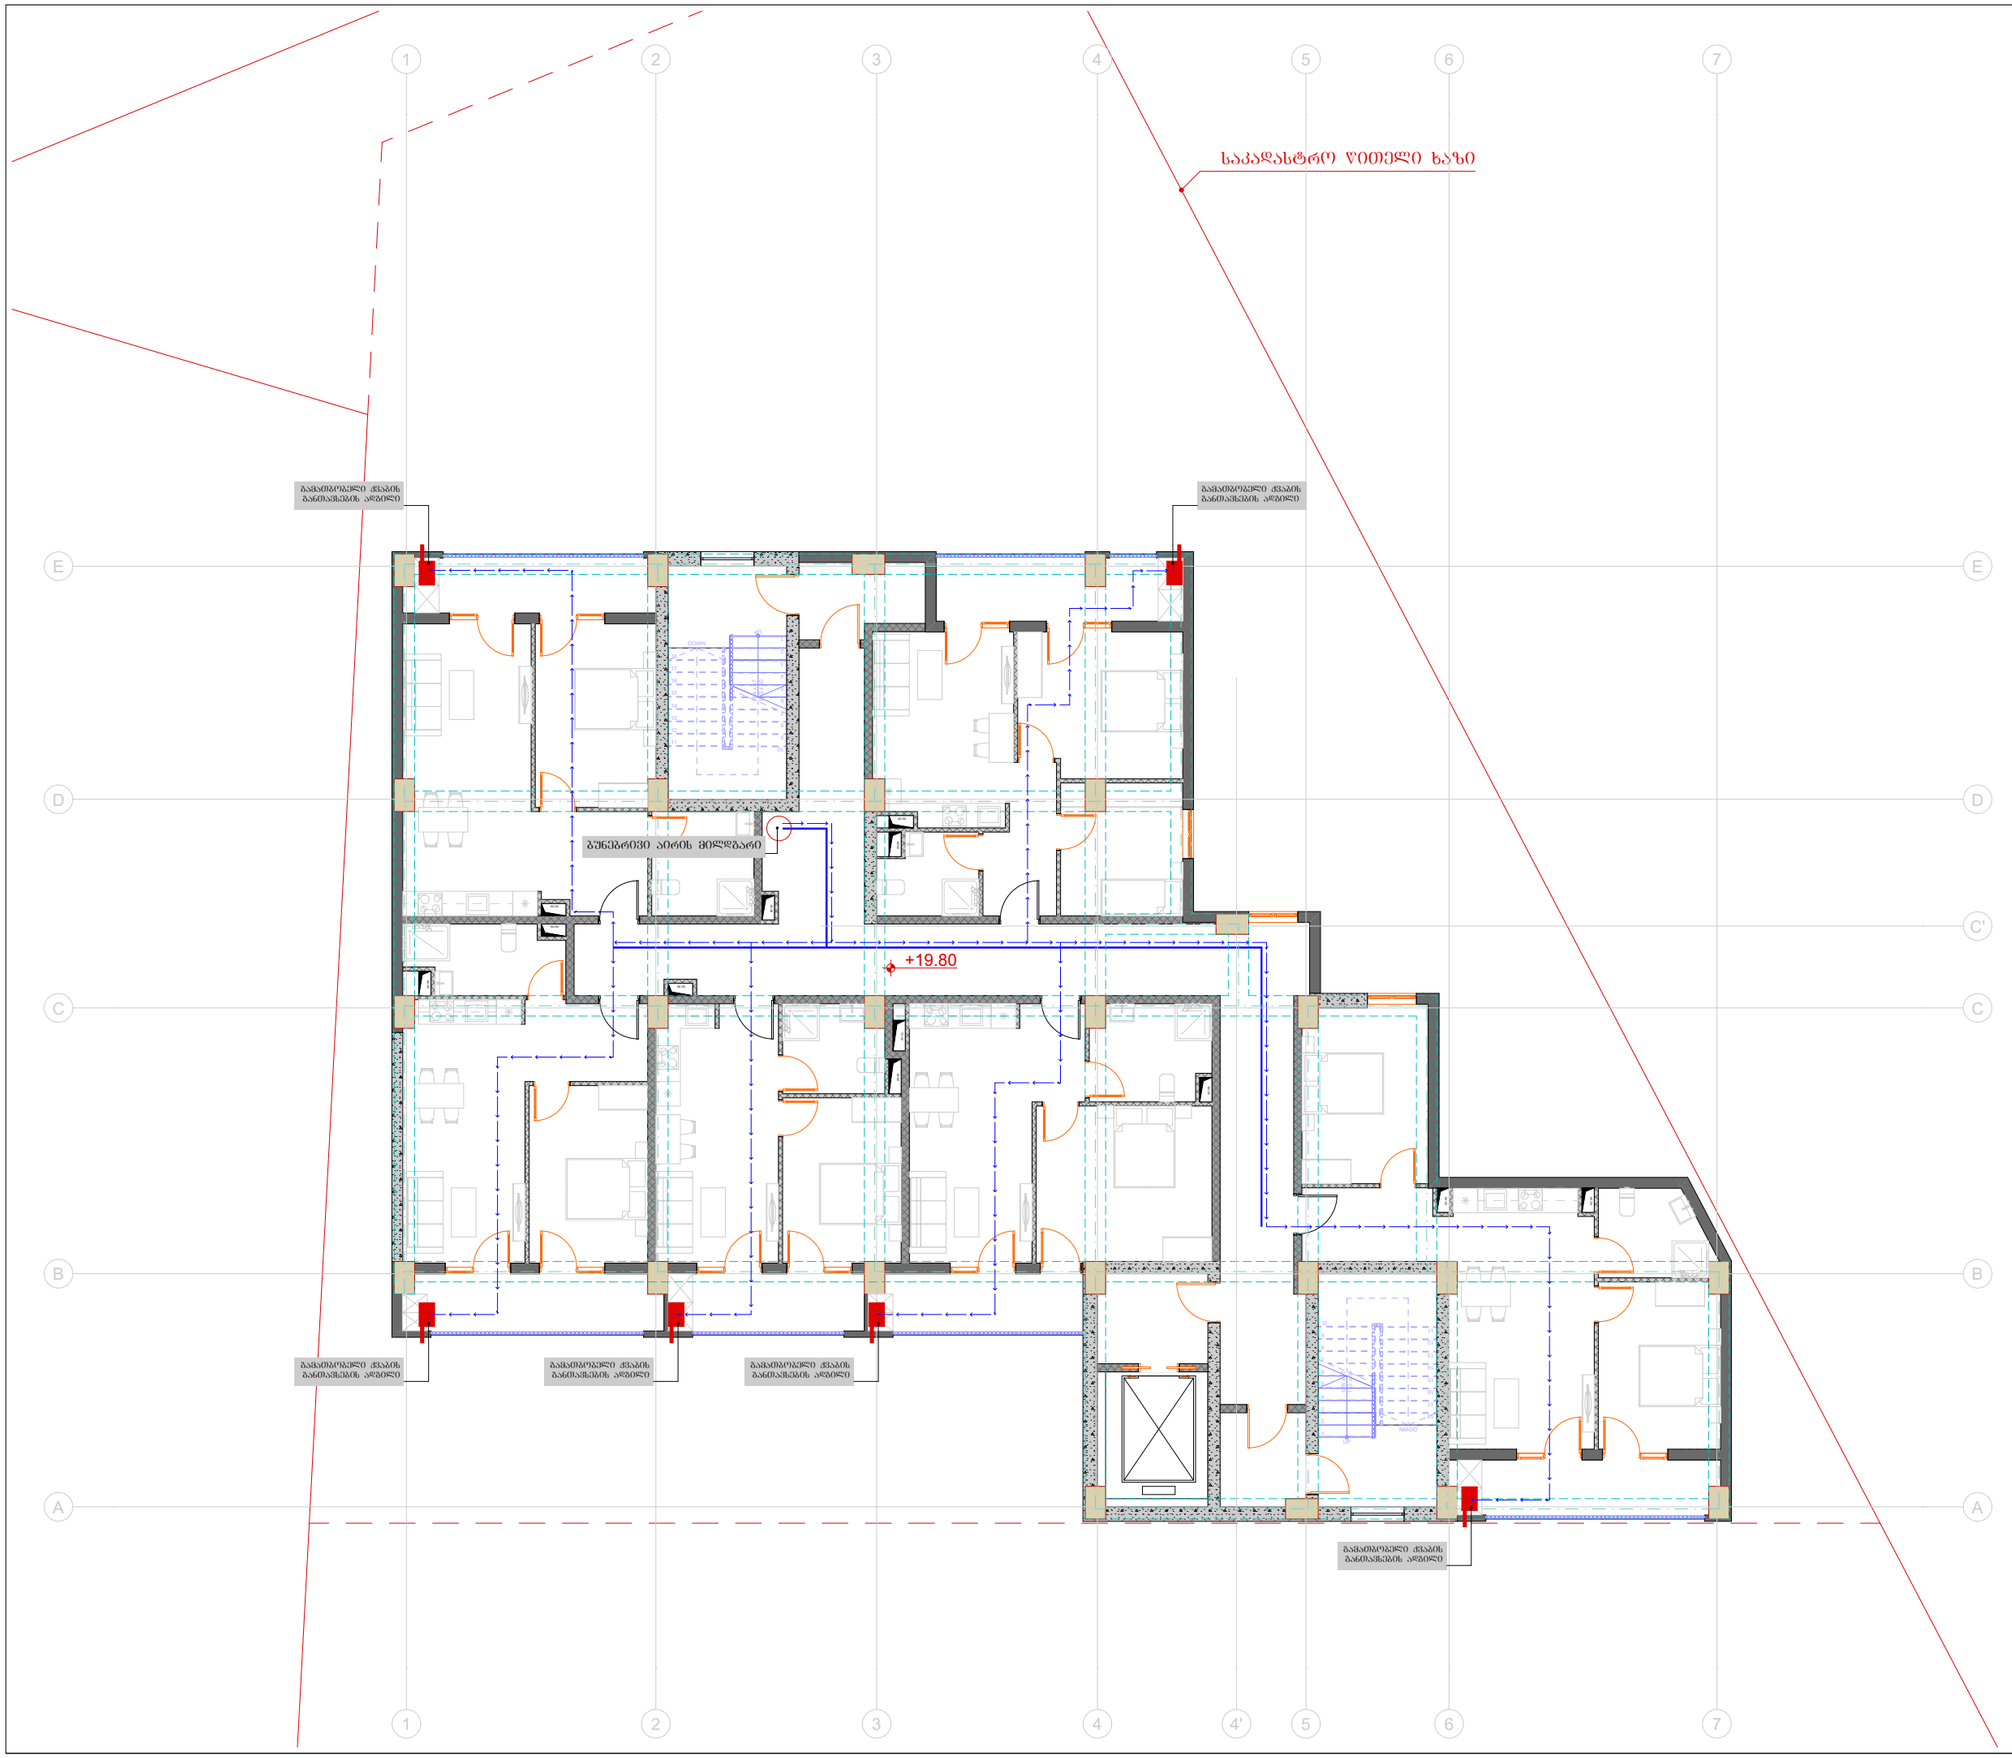

ტიტული	A3	გვერდი
S.		04.36

სიტუაციური სქემა

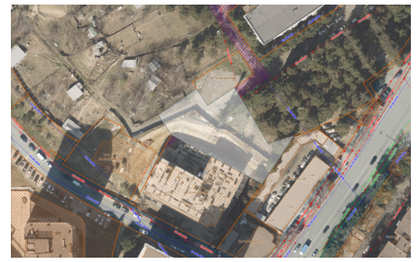

პირობითი აღნიშვნები

შენიშვნები

1. ზომები მოცემულია სანტიმეტრებში;
2. ნახაზზე ყველა ცვლილება შეთანხმებული უნდა იყოს პროექტის ავტორთან;

დამკვეთი:	შპს სითიაფ ID ნომერი: 405045561
ფუნქციური დანიშნულება:	მრავალბინიანი საცხოვრებელი სახლი
პროექტის მისამართი:	ქ. თბილისი, ჟუჩა ქერჩის, №6; ს/კ:01.11.05.029.390

საინქინრო კომუნიკაციების პროექტი

ნახაზი:	გაზმომარაგების გეგმა +19.80 ნიშნულზე

მასშტაბი	1:150	თარიღი	2025 წ

საპროექტო ჯგუფი

თანამდებობა	გვარი	ხელმოწერა
არქიტექტორი	ა.ჩუტკერაშვილი	
ინქინერი	თ. ნოზაძე	

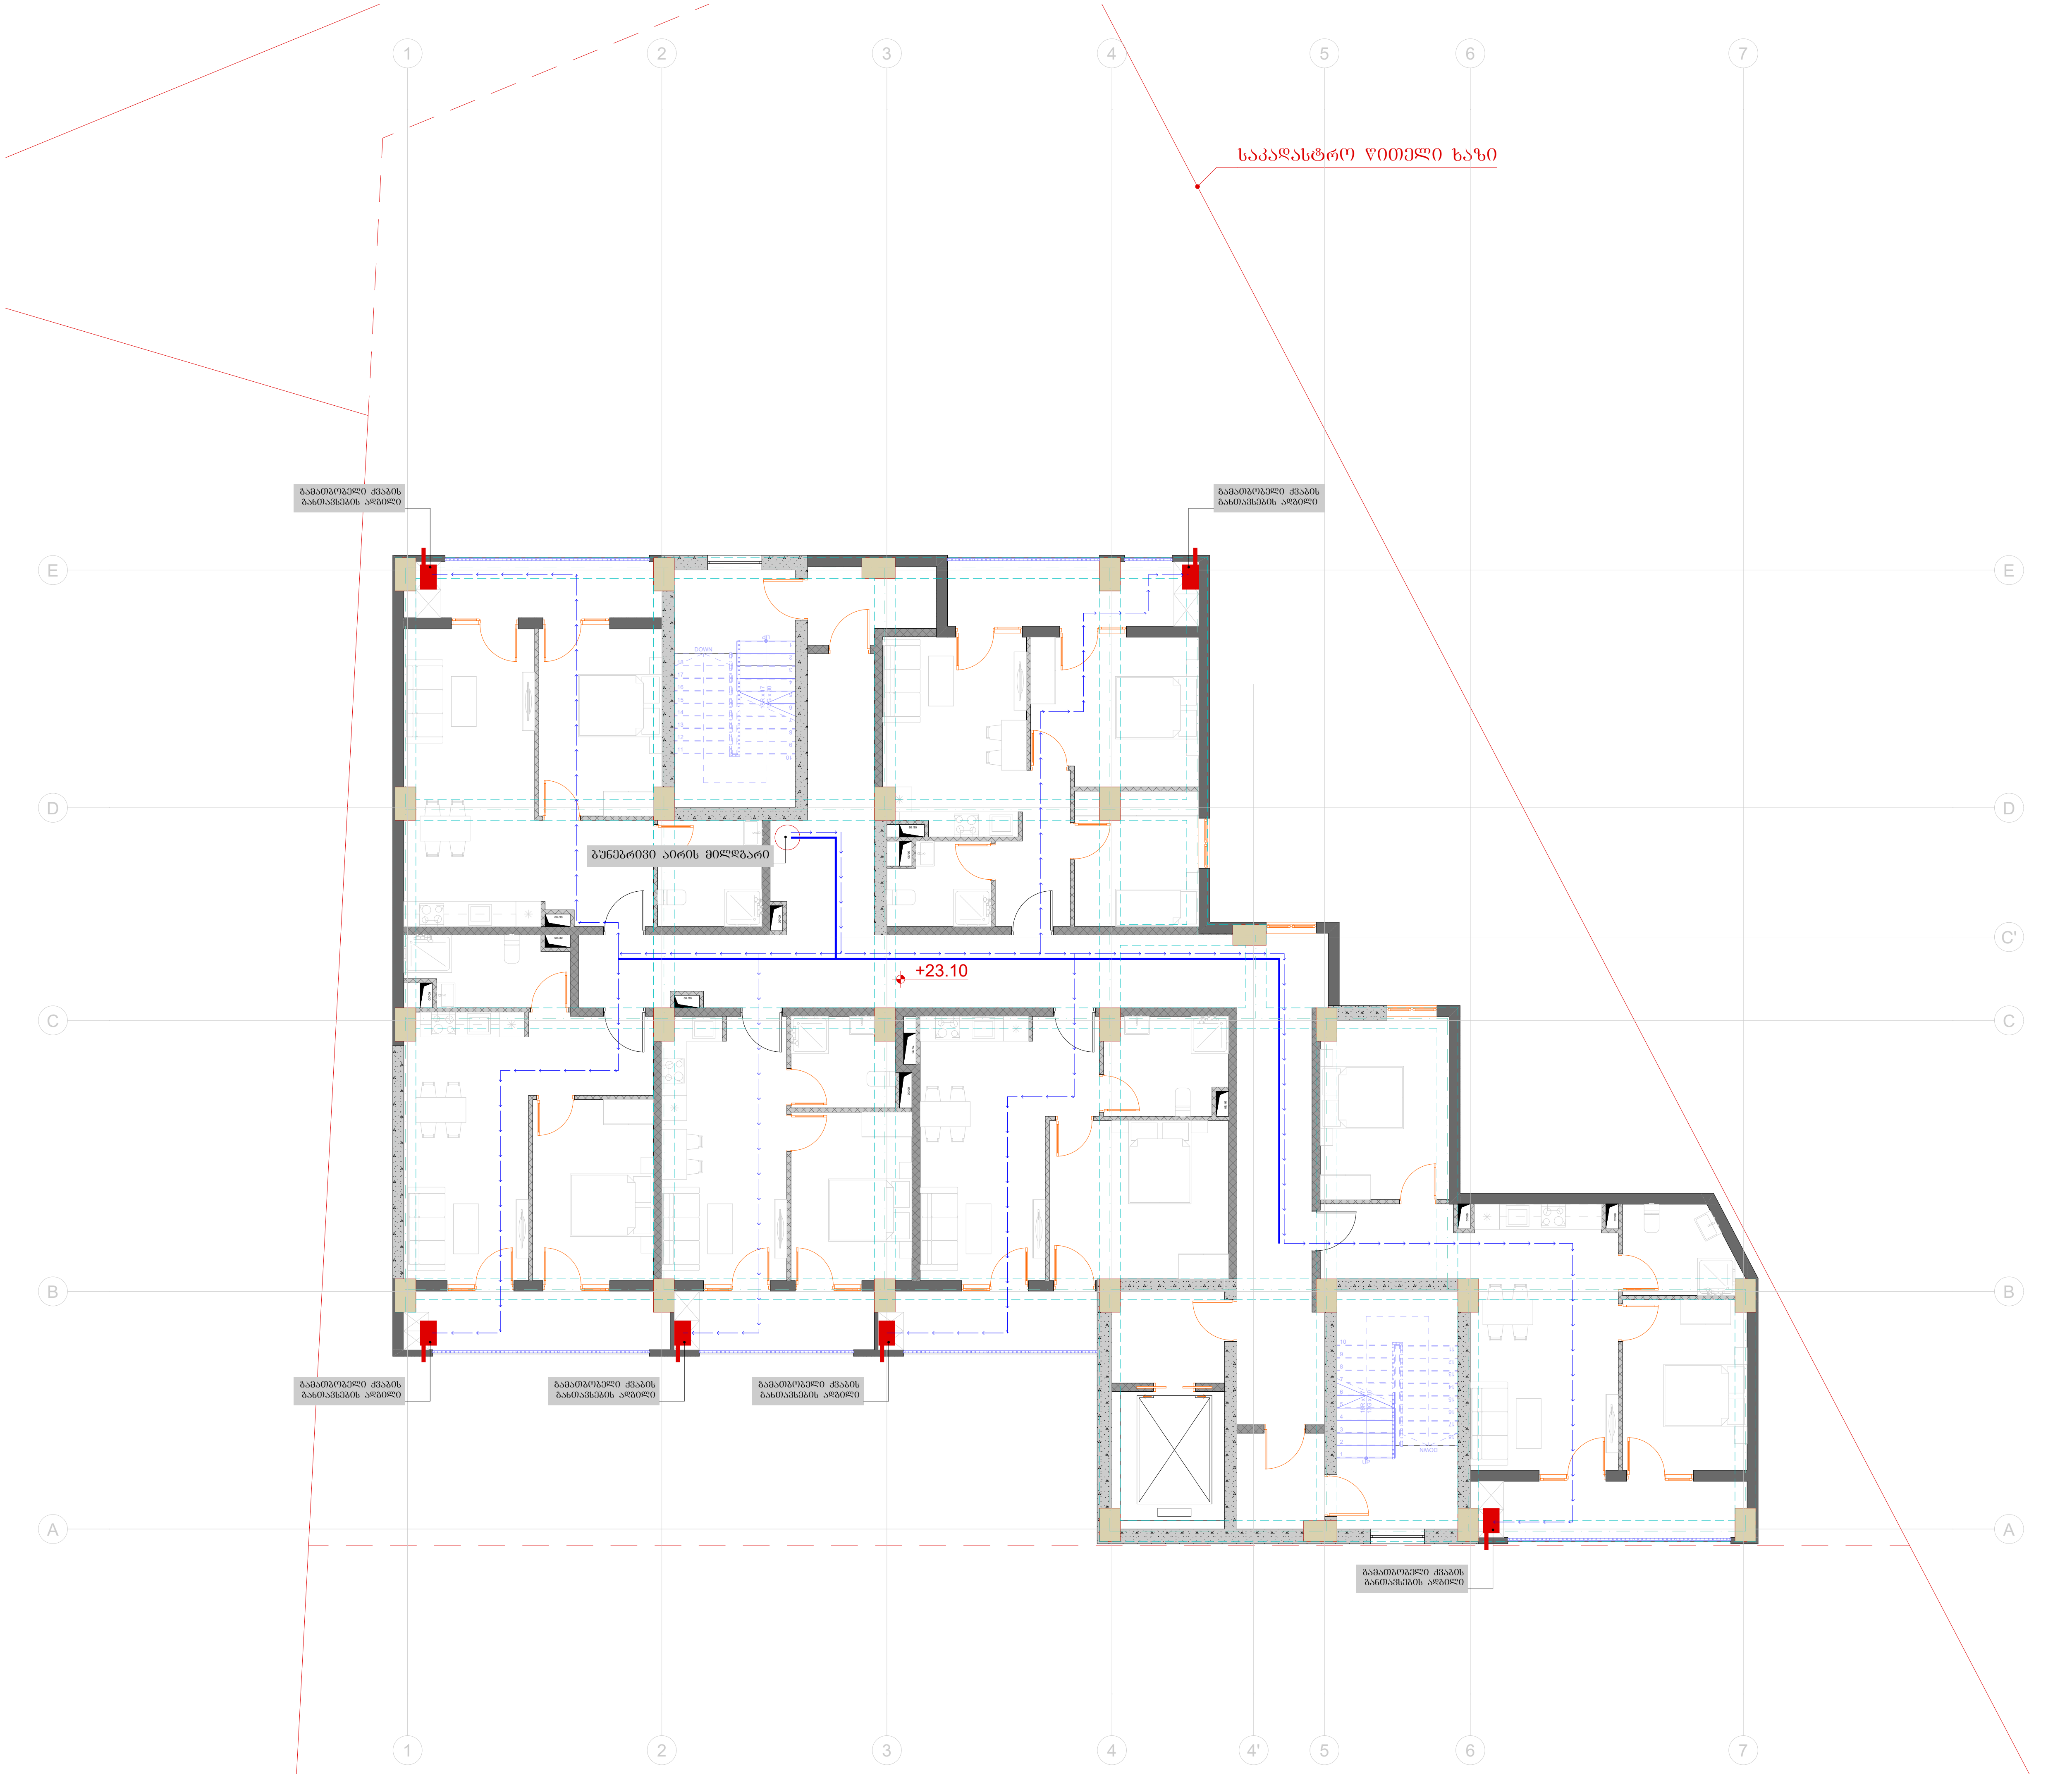

ფურცელი	A3	გვერდი
S.		04.37

სიტუაციური სქემა

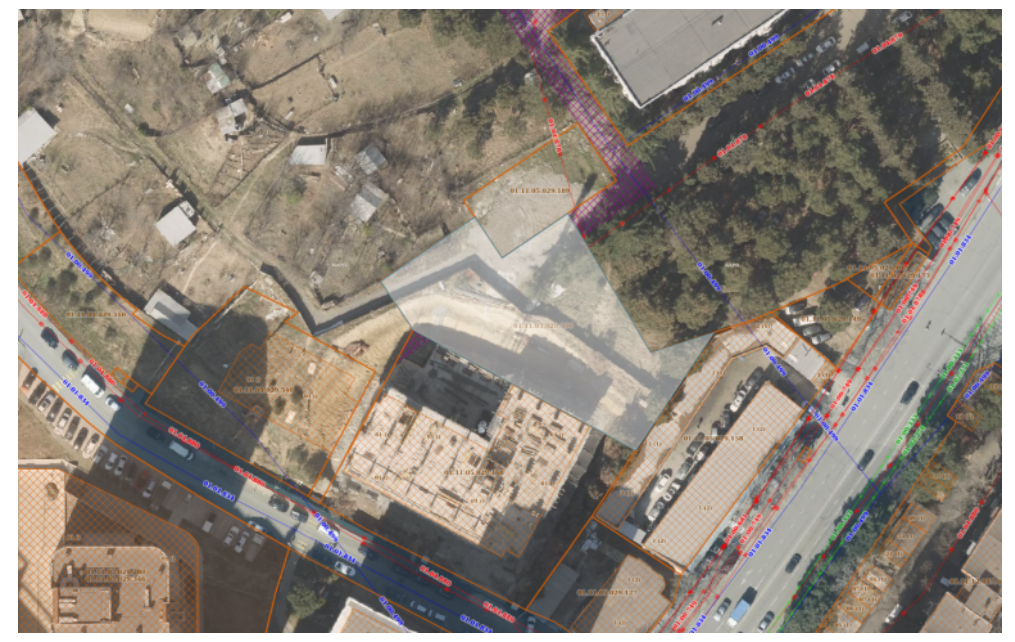

პირობითი აღნიშვნები

შენიშვნები

1. ზომები მოცემულია სანტიმეტრებში;
2. ნახაზზე ყველა ცვლილება შეთანხმებული უნდა იყოს პროექტის ავტორთან;

დამკვეთი:	შპს სითიაფ ID ნომერი: 405045561
ფუნქციური დანიშნულება:	მრავალბინიანი საცხოვრებელი სახლი
პროექტის მისამართი:	ქ. თბილისი, ქუჩა ქერჩის, №6; სკ:01.11.05.029.390

საინჟინრო კომუნიკაციების პროექტი

ნახაზი:	გაზმომარაგების გეგმა +23.10 ნიშნულზე

მასშტაბი	1:150	თარიღი	2025 6

საპროექტო ჯგუფი

თანამდებობა	გვარი	ხელმოწერა
არქიტექტორი	ა.ჩუტკერაშვილი	
ინჟინერი	თ. ნოზაძე	

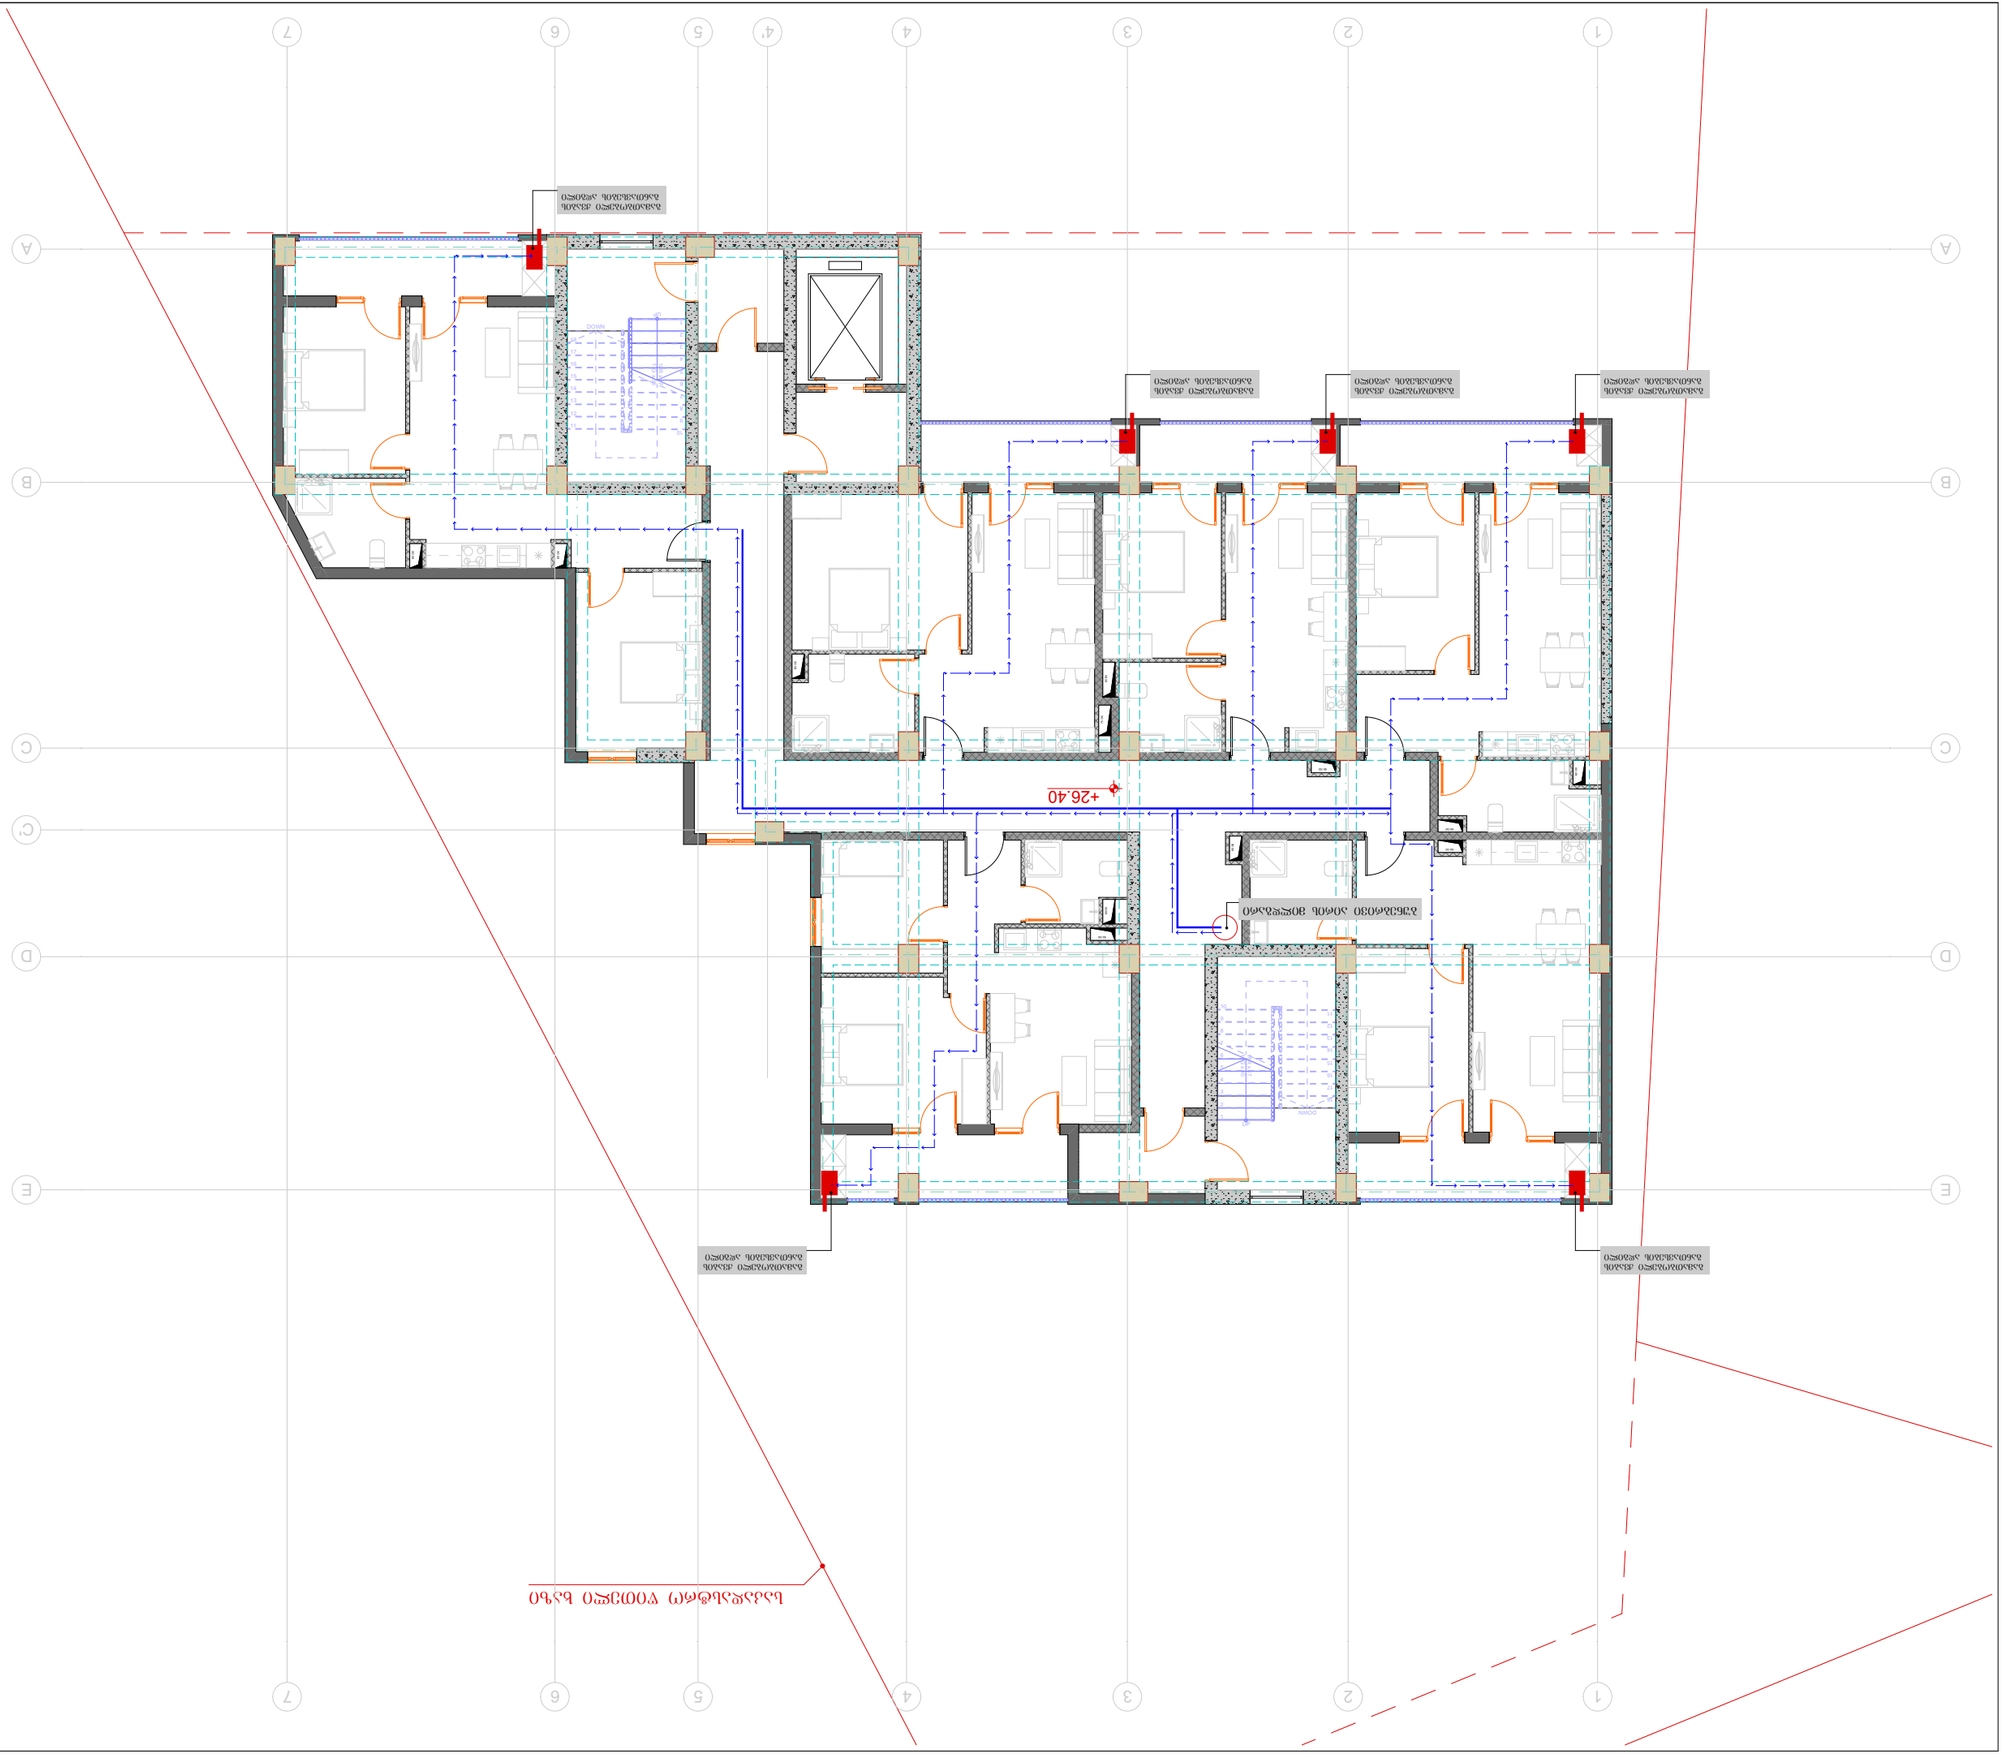
+26.40
+26.40

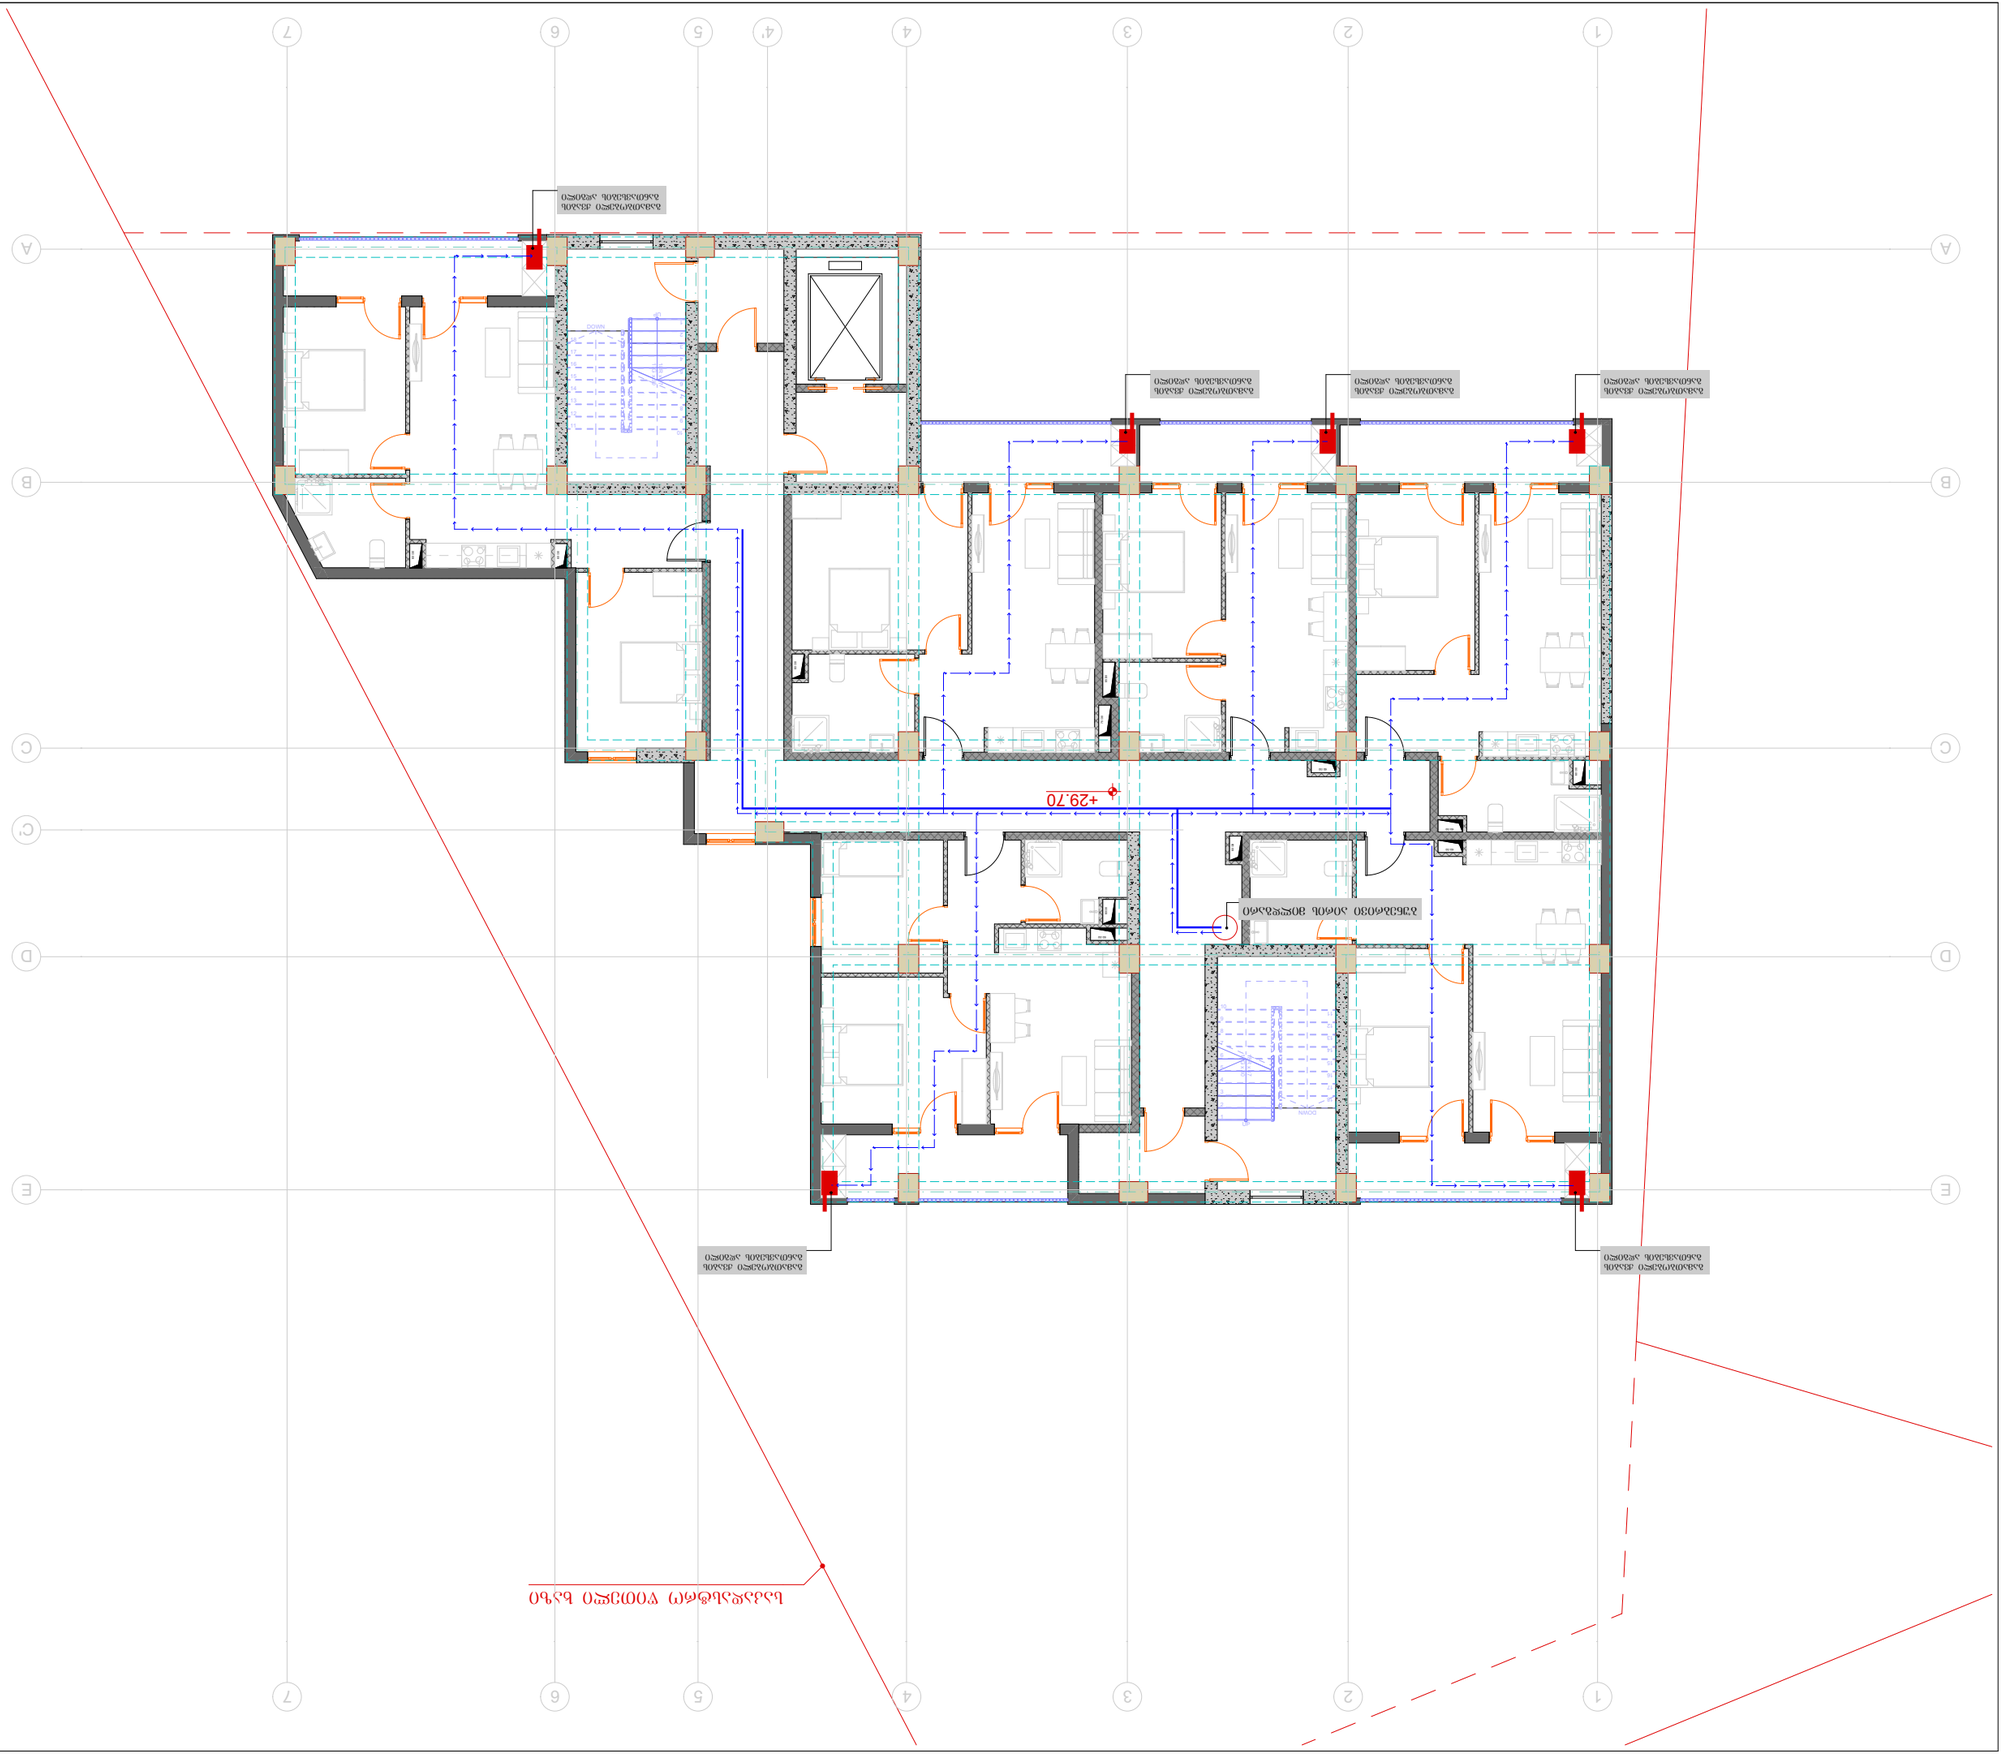


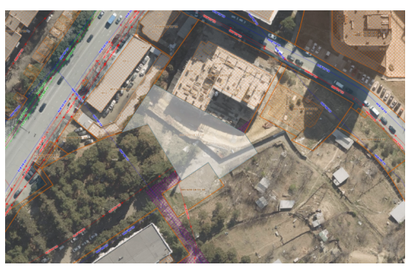
















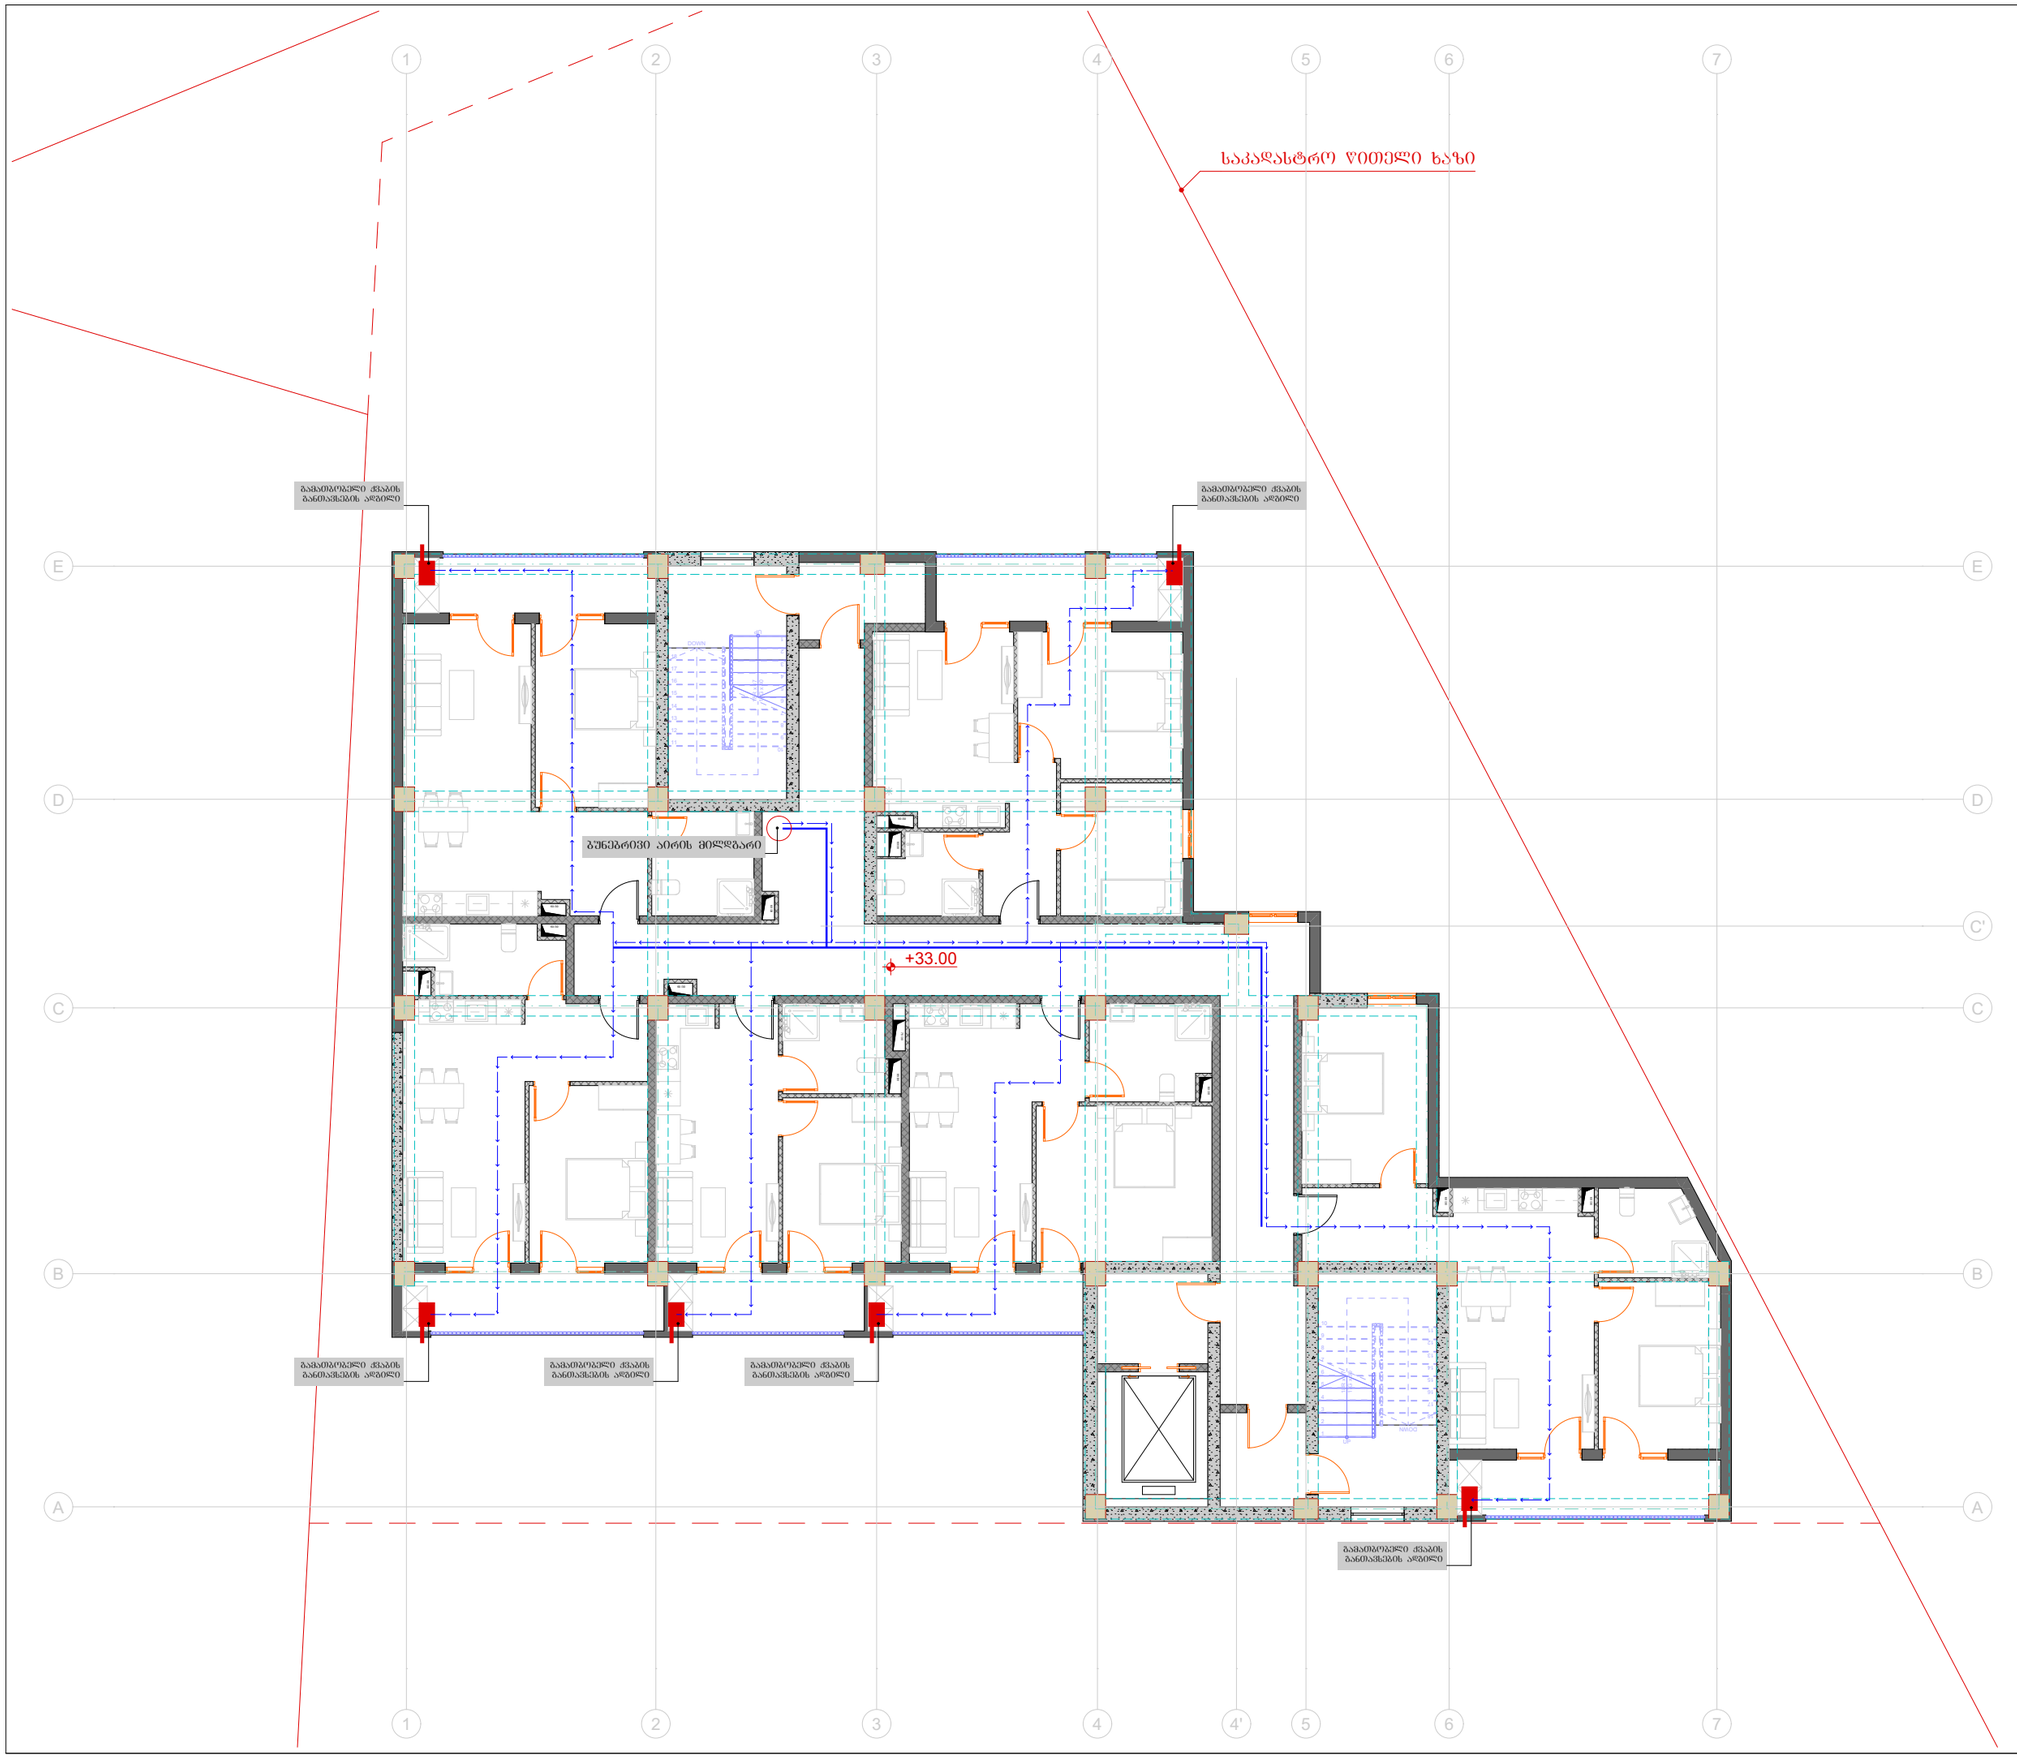

ტიტული	A3	გვერდი
S.		04.40

სიტუაციური სქემა

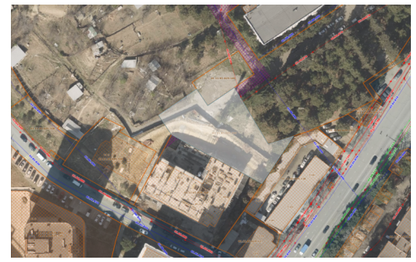

პირობითი აღნიშვნები

შენიშვნები

1. ზომები მოცემულია სანტიმეტრებში;
2. ნახაზზე ყველა ცვლილება შეთანხმებული უნდა იყოს პროექტის ავტორთან;

დამკვეთი:	შპს სითიაფ ID ნომერი: 405045561
ფუნქციური დანიშნულება:	მრავალბინიანი საცხოვრებელი სახლი
პროექტის მისამართი:	ქ. თბილისი, ჟუჩა ქერჩის, №6; ს/კ:01.11.05.029.390

საინჟინრო კომუნიკაციების პროექტი

ნახაზი:	გაზმომარაგების გეგმა +33.00 ნიშნულზე

მასშტაბი	1:150	თარიღი	2025 წ

საპროექტო ჯგუფი

თანამდებობა	გვარი	ხელმოწერა
არქიტექტორი	ა.ჩუტკერაშვილი	
ინჟინერი	თ. ნოზაძე	

წყალმომარაგება-წყალარინება

შენიშვნა: მრავალბინიანი საცხოვრებელი სახლი

ქ. თბილისი, ჭუჩა ქერჩი №6; ს/კ: 01.11.05.029.390;

№	შიდა წყალსადენი	ზომა მმ	ერთ. განზ.	რაოდე ნობა
1	კლასტმასის წყალსადენის მილი	დ=32	ბრძ.მ.	550
2	იგივე	დ=64	ბრძ.მ.	140
3	იგივე	დ=128	ბრძ.მ.	65+
4	იგივე	დ=15	„	-
5	ვენტილი	დ=32	ც	120
6	იგივე	დ=64	„	14
7	იგივე	დ=20	„	-
8	იგივე	დ=15	„	-
9	ცხელი და ცივი წყ.შემკრები ხელსაბანისთვის		„	63
10	ცხელი და ცივი წყ.შემკრები ჭურჭლის სამრეცხესთვის		„	60
11	ცხელი და ცივი წყ.შემკრები საშხაპისთვის		„	60
12	ცხელი და ცივი წყ.შემკრები აბაზანისთვის		„	-
13	მუხლი	დ=32	„	-
14	იგივე	დ=20	„	-
15	იგივე	დ=15	„	-
16	წყ. მრიცხველი		„	61
17	კედლის გახვრეტა და ამოვსება		ადგ.	-
18	შურნიტშურა		„	-

შიდა კანალიზაცია				
1	კლასტმასის კანალიზაციის მილი	დ=120	ბრძ.მ.	210
2	იგივე	დ=50	„	180
3	გადამყვანი	დ=100/50	ც	120
4	ჯვარედი ორიბი	დ=100X100	„	-
5	სამკაპი	დ=50X50	„	-
6	იგივე	დ=50X100	ც	-
7	იგივე	დ=100	„	-
8	მუხლი	დ=50	„	-
9	იგივე		„	-
10	უნიტაზი სიფონი		„	61
11	ხელსაბანი სიფონი		„	63
12	ჭურჭლის სარეცხი ჩანი სიფონით		ც	60
13	აბაზანა/საძვეშე სიფონით		„	-
14	ტრაპი		„	63

№	ვენიის წყალანირების სპეციპიკაცია	ზომა მმ	ერთ. განზ.	რაოდე ნობა
1	ვენიის წყლის ძაბრი	დ=100	ც.	8
2	კლასტმასის კოლიპროფილენის მილი	დ=100	ბრძ.მ.	130
3	მუხლი კლასტმასის ირიბი	დ=100	ც.	13
	გარე წყალსადენი			
1	წყალსადენის ჭა წყალმზომით	დ=128	კომპ.	1
2	შეჭრა არს.წყალსადენის ქსელში	დ=128	ადგ.	1
3	კლასტმასის წყალსადენის მილი	დ=128	ბრძ.მ.	40+
4	წყალსადენის ჭა ვენტილით შეჭრის ადგილას	დ=128	ც.	1
	გარე კანალიზაცია			
1	კლასტმასის კანალიზაციის მილი	დ=160	ბრძ.მ.	20+
2	კლასტმასის კანალიზაციის მილი	დ=50	ბრძ.მ.	-
3	კანალიზაციის შეჭრა არს. ქსელში	დ=160	ადგ.	-
	მიწის სამუშაოები			
	მიწის გათხრა ექსკავატორით		მ3	-
	მიწის უკუ ჩაყრა ბულდოზერით		მ3	-
	მიწის მოსწორება ხელით		ბრძ.მ.	-

დამკვეთები: შპს „სითიაწ" (405045561)

არქიტექტორი: ა. ჩუტკერაშვილი

ინჟინერი: თ. ნოზაძე

თბილისი 2025

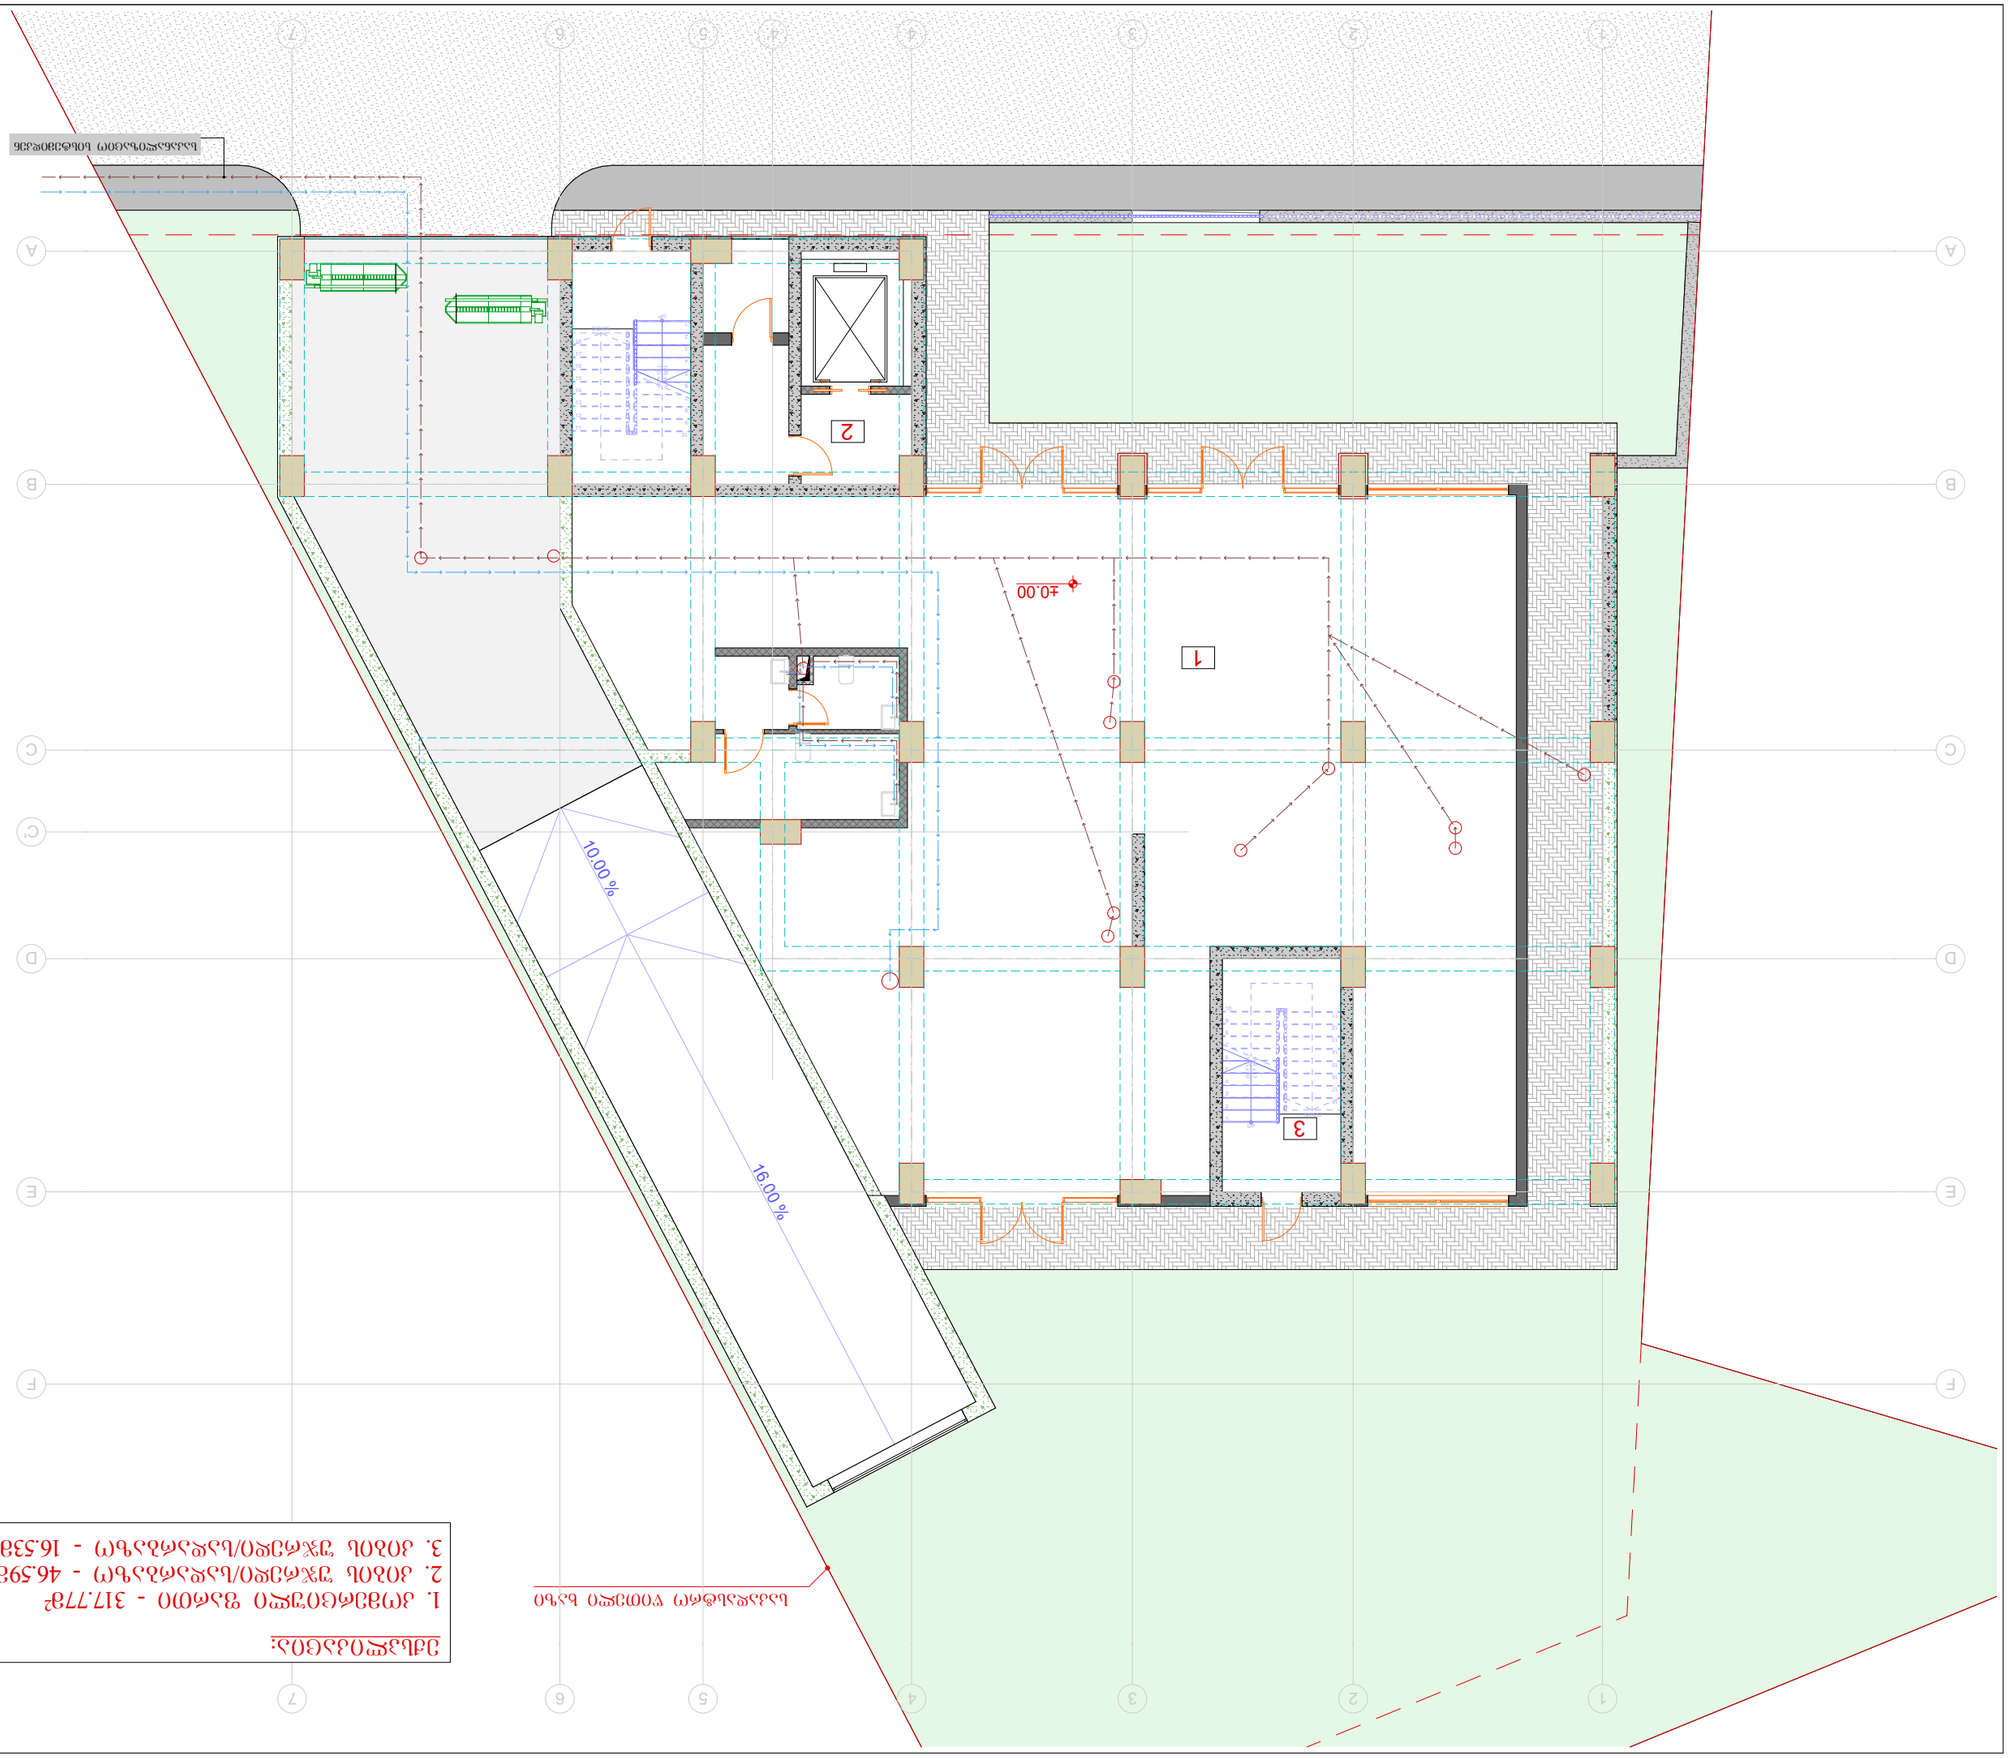






ტიტული	A3	გვერდი
S.		04.43

სიტუაციური სქემა

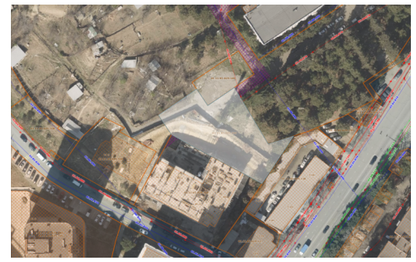

პირობითი აღნიშვნები

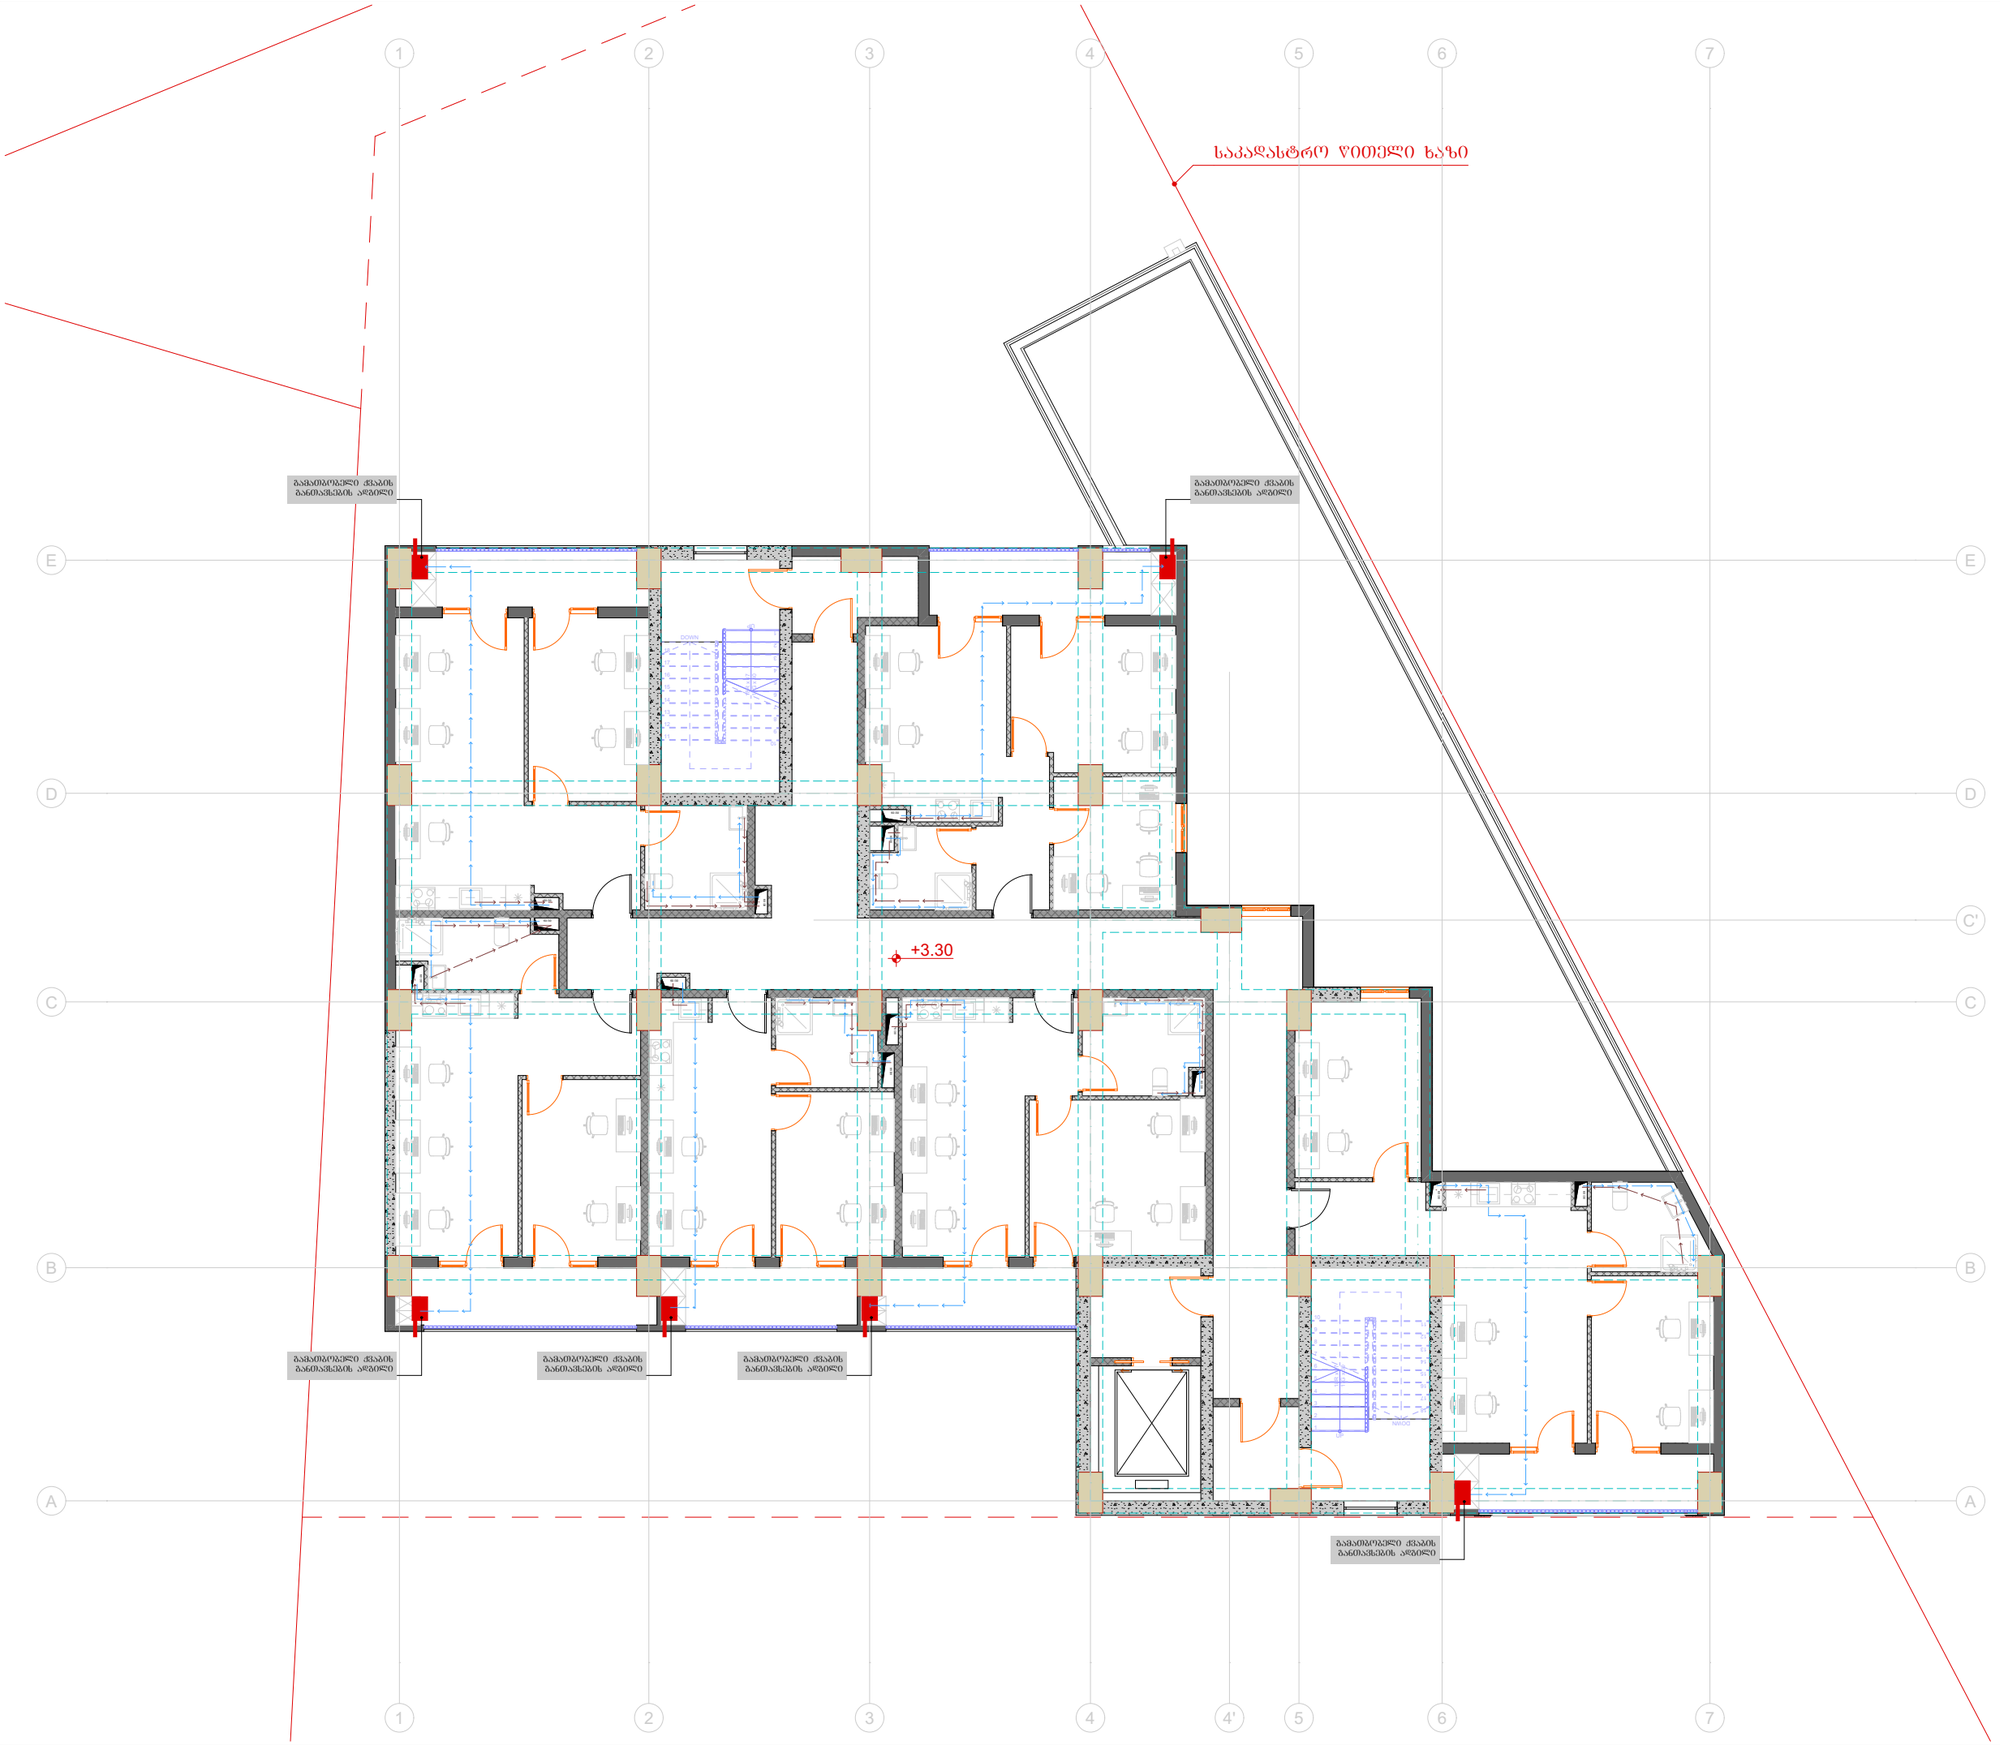

შენიშვნები

1. ზომები მოცემულია სანტიმეტრებში;
2. ნახაზზე ყველა ცვლილება შეთანხმებული უნდა იყოს პროექტის ავტორთან;

დამკვეთი:	შპს სითიაფ ID ნომერი: 405045561
ფუნქციური დანიშნულება:	მრავალბინიანი საცხოვრებელი სახლი
პროექტის მისამართი:	ქ. თბილისი, ქუჩა ქერჩის, №6; ს/კ:01.11.05.029.390

საინჟინრო კომუნიკაციების პროექტი

ნახაზი:	წყალმომარაგება-წყალარინების გეგმა +3.30 ნიშნულზე

მასშტაბი	1:150	თარიღი	2025 წ

საპროექტო ჯგუფი

თანამდებობა	გვარი	ხელმოწერა
არქიტექტორი	ა.ჩუბინაშვილი	
ინჟინერი	თ. ნოზაძე	

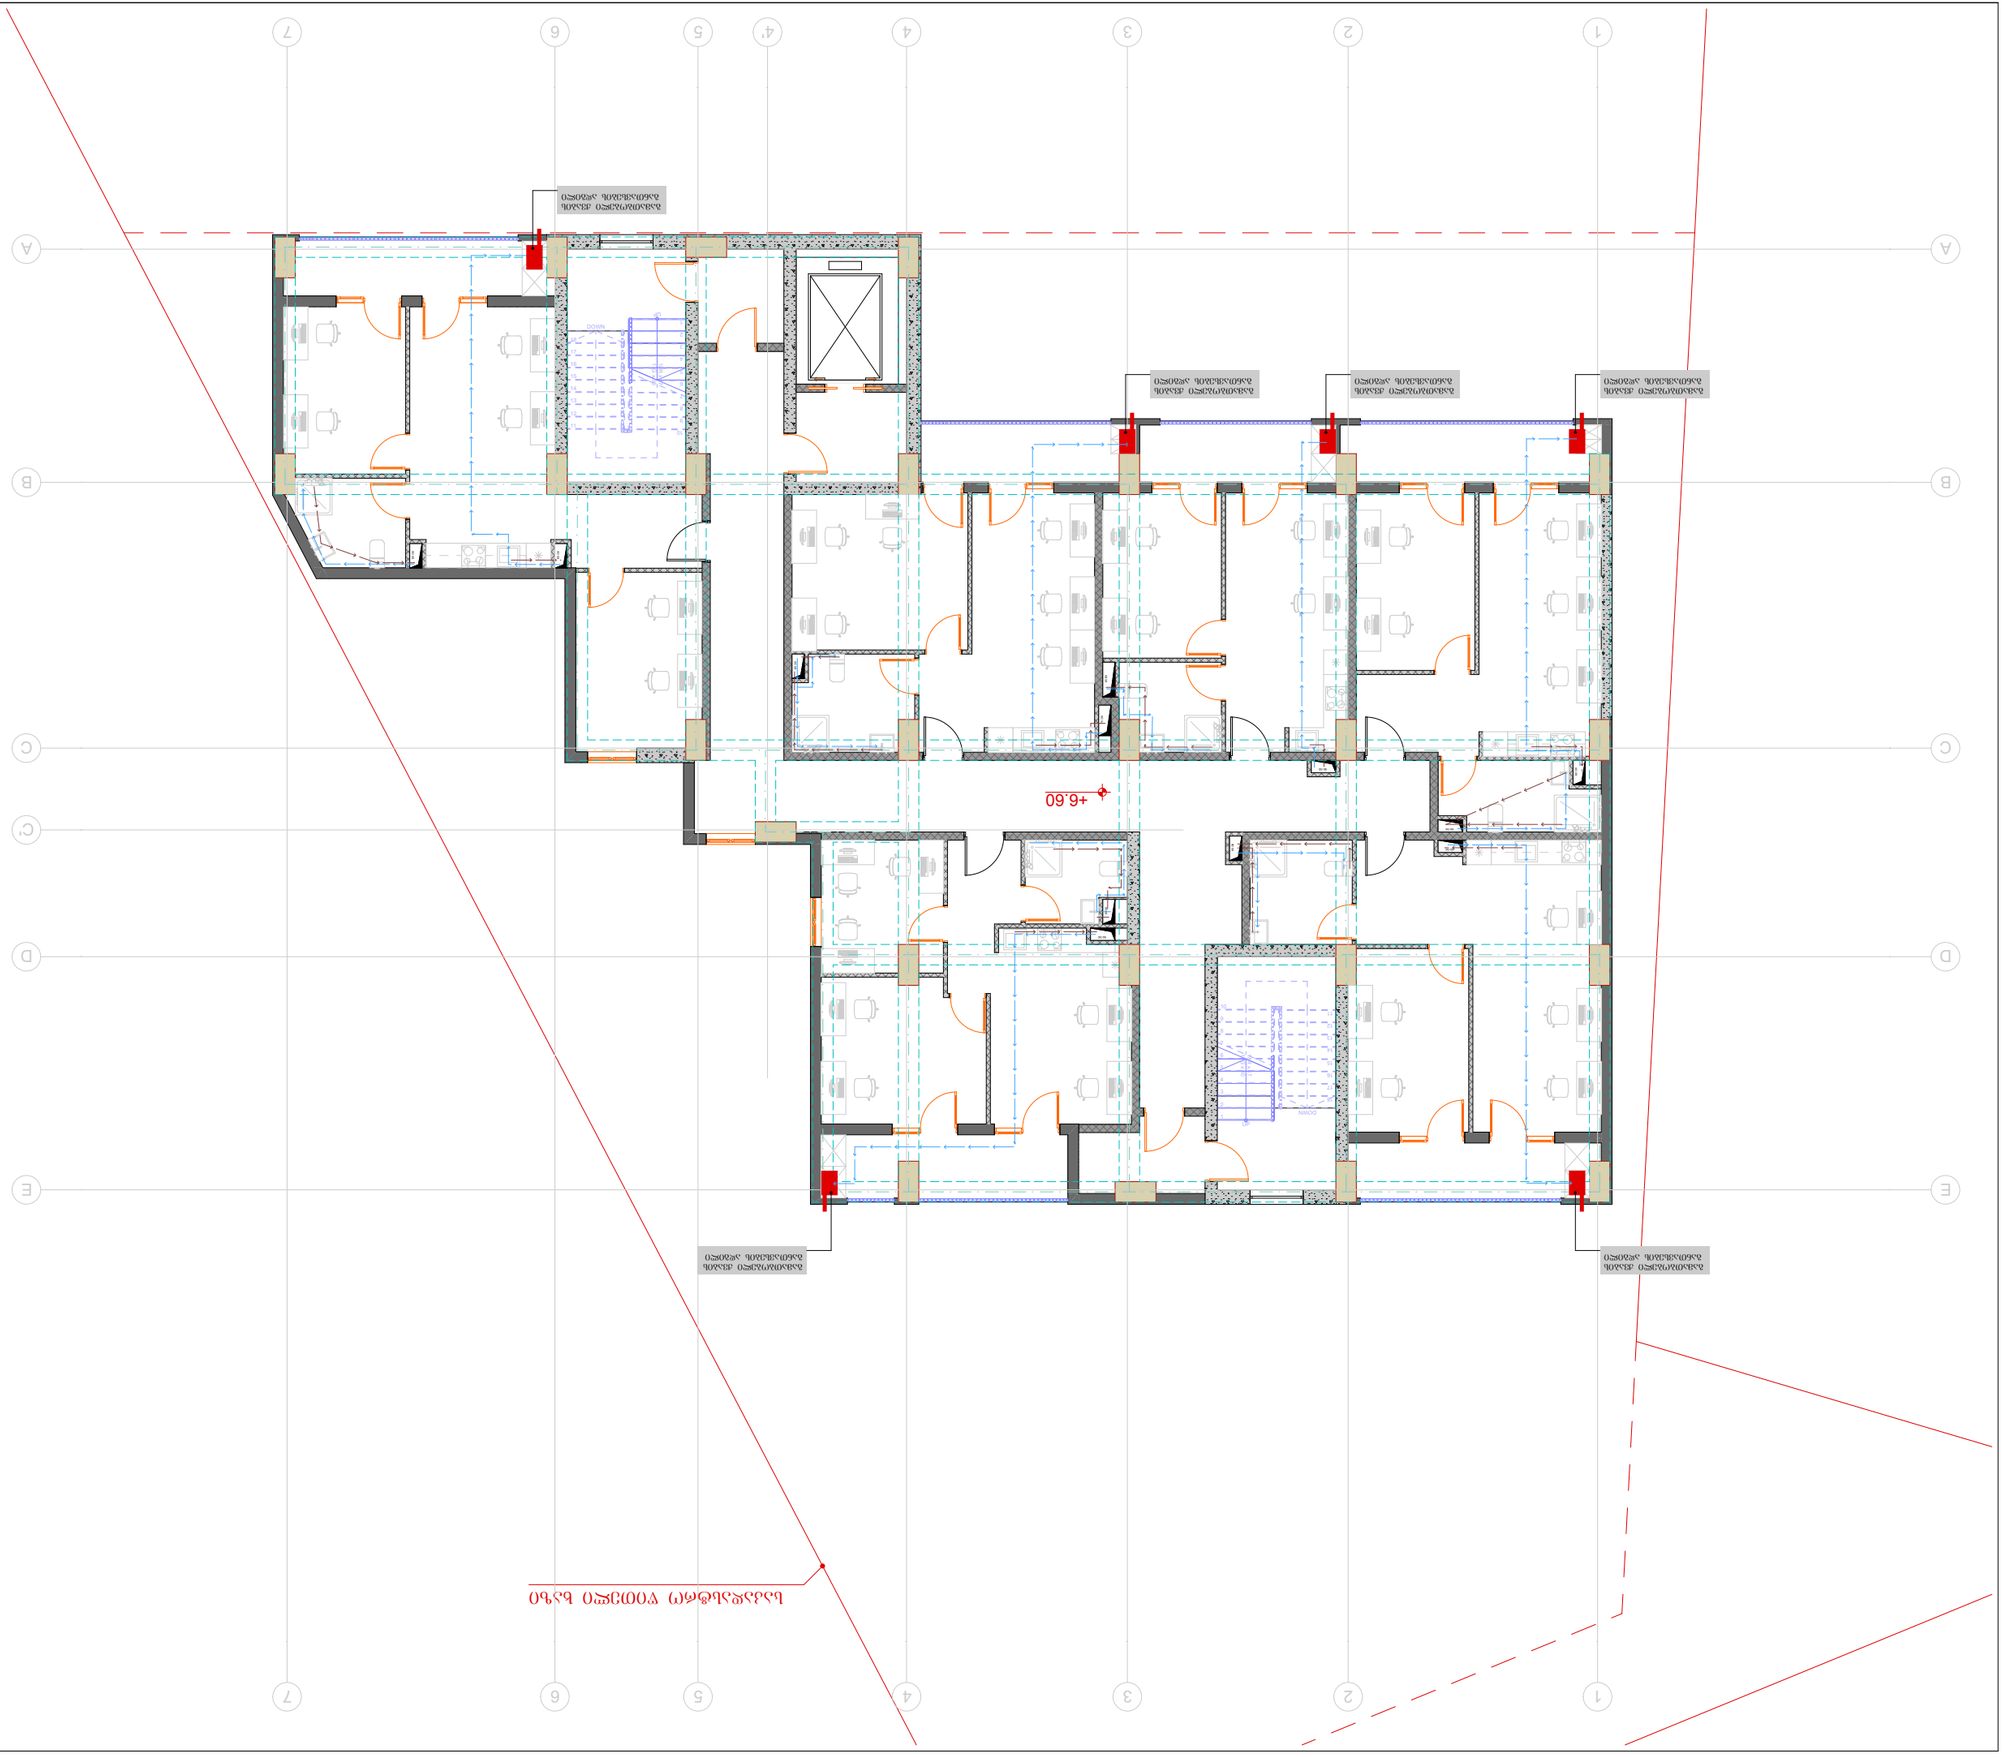


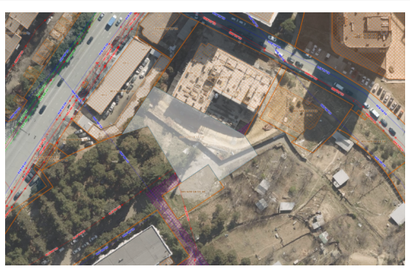








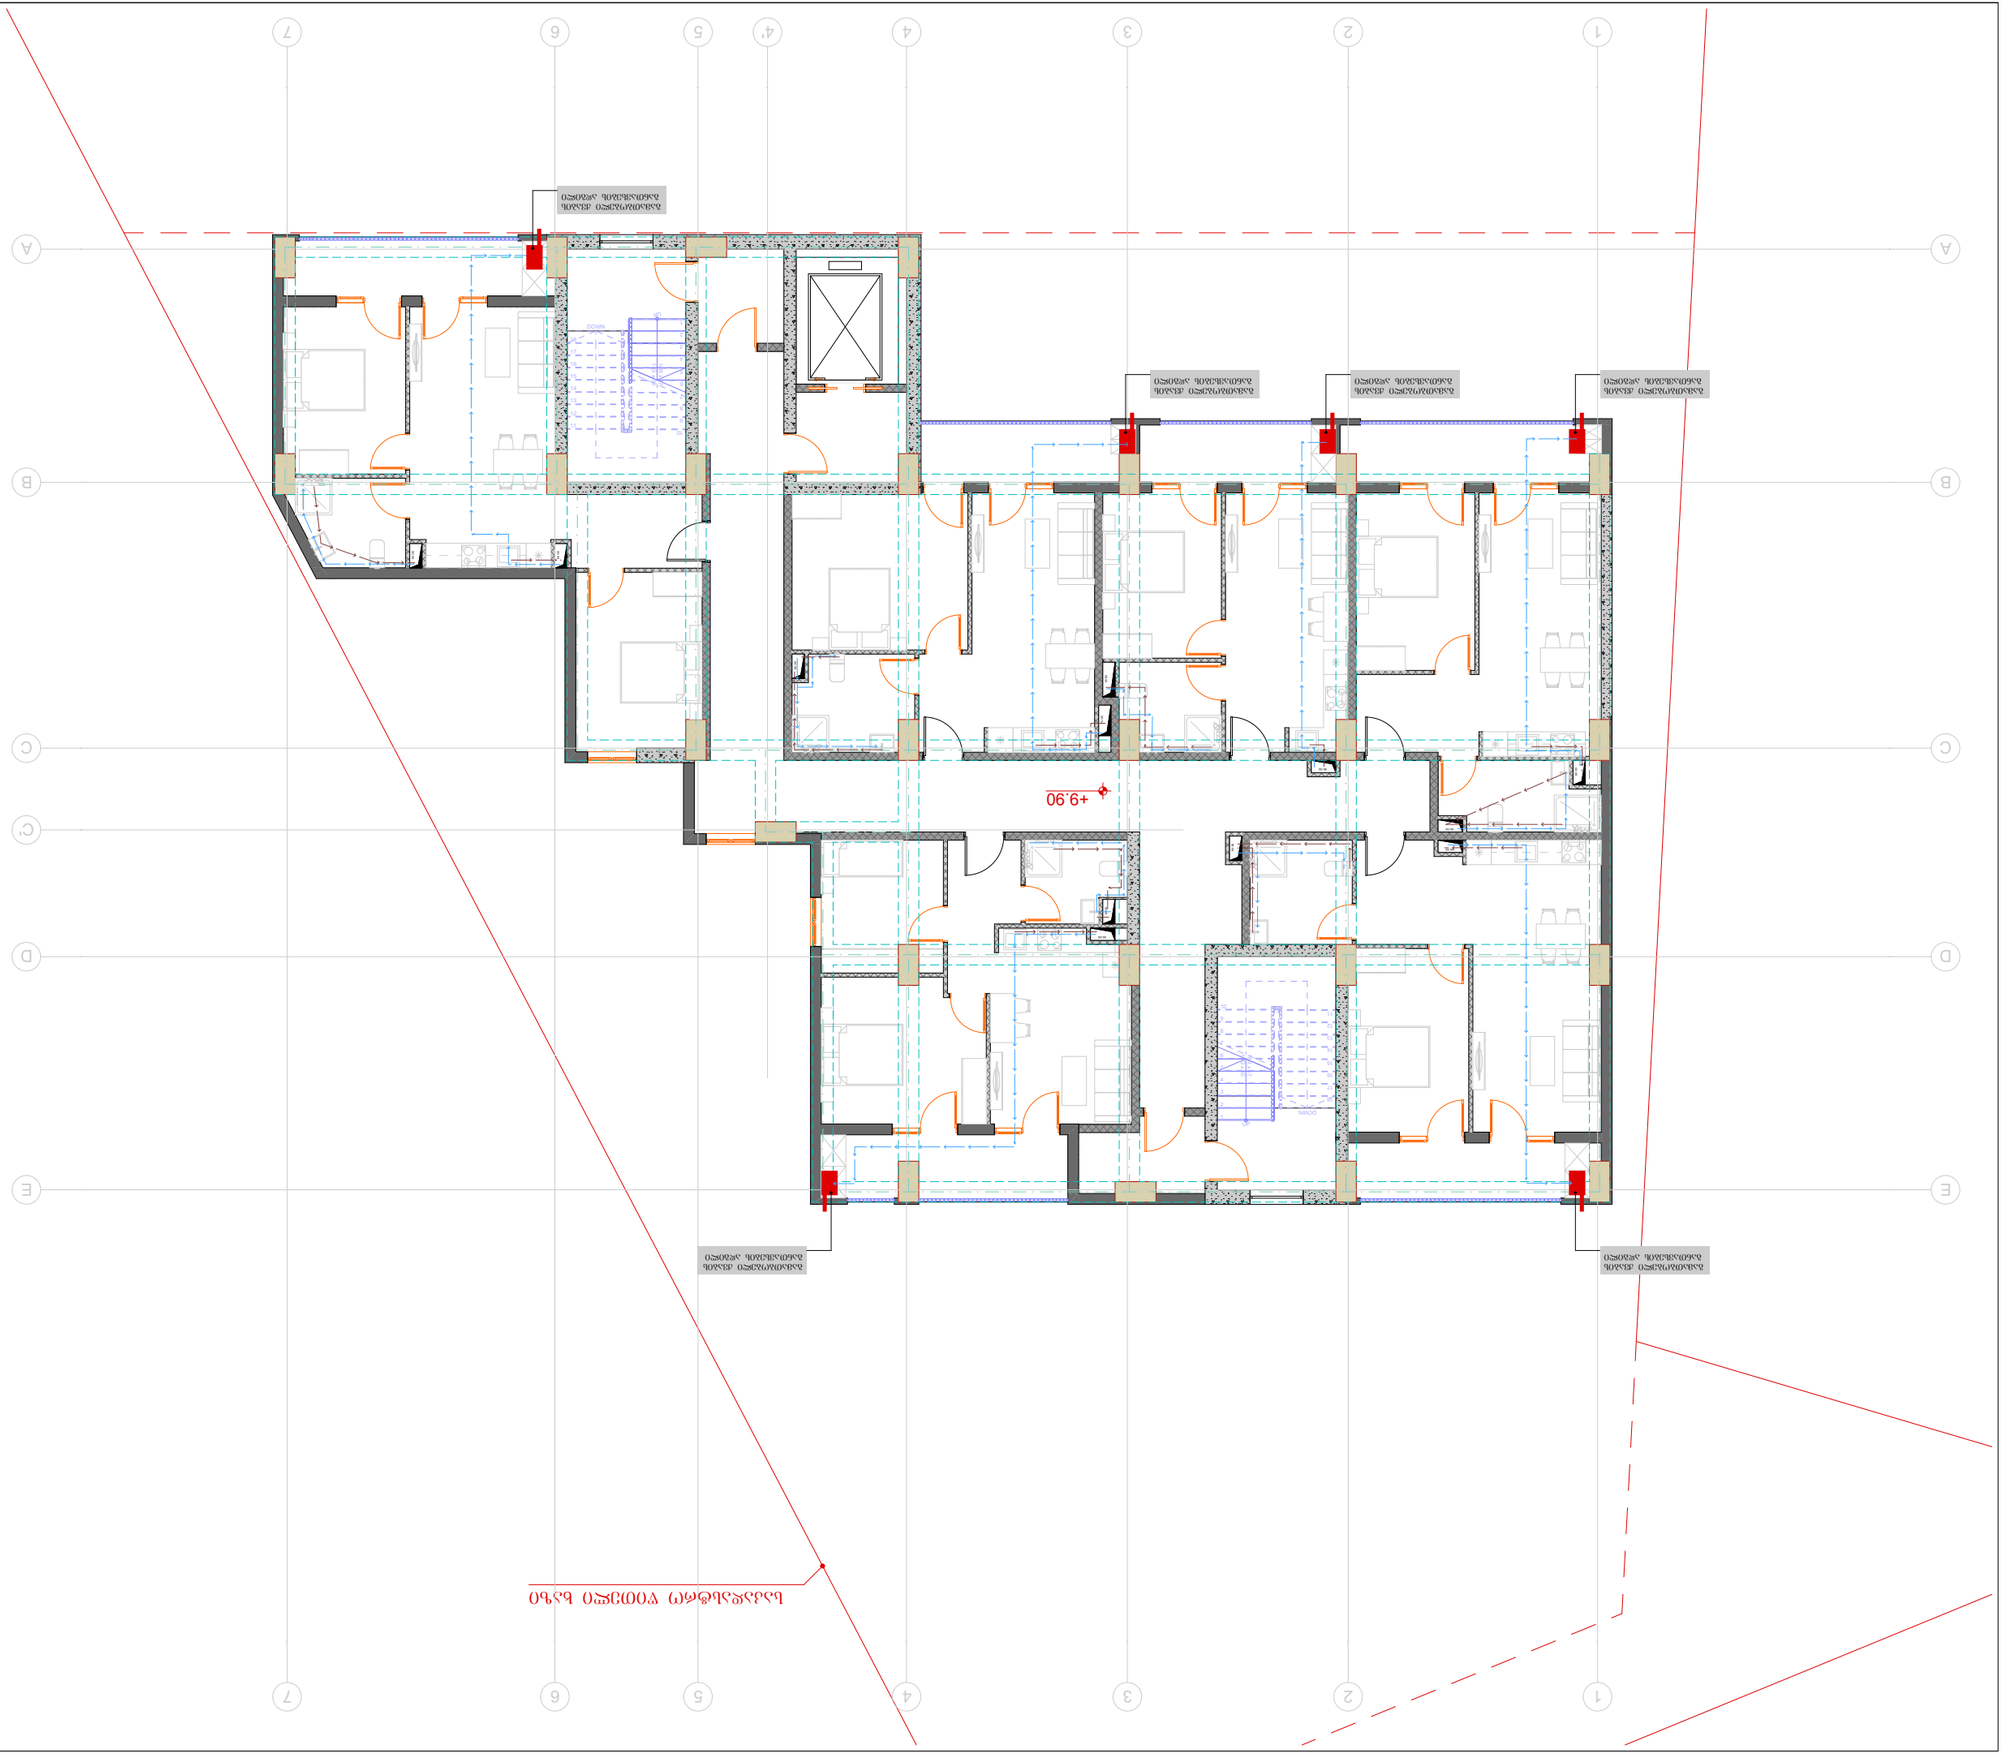














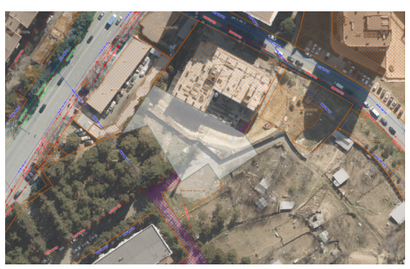





ტიტული	A3	გვერდი
S.		04.46

სიტუაციური სქემა

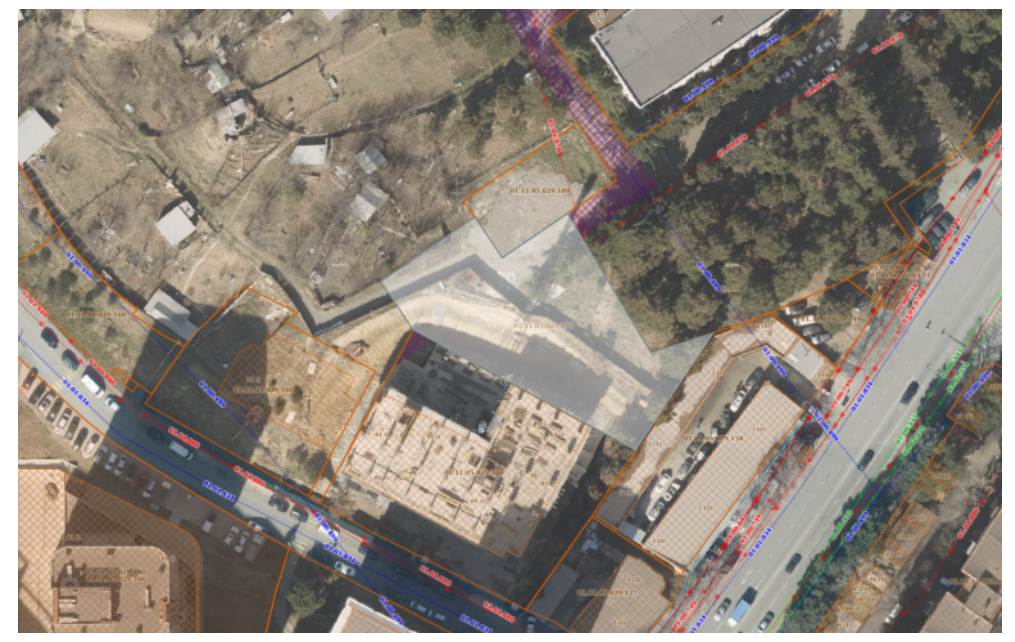

პირობითი აღნიშვნები

შენიშვნები

1. ზომები მოცემულია სანტიმეტრებში;
2. ნახაზზე ყველა ცვლილება შეთანხმებული უნდა იყოს პროექტის ავტორთან;

დამკვეთი:	შპს სითიაფ ID ნომერი: 405045561
ფუნქციური დანიშნულება:	მრავალბინიანი საცხოვრებელი სახლი
პროექტის მისამართი:	ქ. თბილისი, ქუჩა ქერჩის, №6; ს/კ:01.11.05.029.390

საინჟინრო კომუნიკაციების პროექტი

ნახაზი:	წყალმომარაგება-წყალარინების გეგმა +13.20 ნიშნულზე

მასშტაბი	1:150	თარიღი	2025 6

საპროექტო ჯგუფი

თანამდებობა	გვარი	ხელმოწერა
არქიტექტორი	ა.ჩუტკერაშვილი	
ინჟინერი	თ. ნოზაძე	



ტიტული	A3	გვერდი
S.		04.47

სიტუაციური სქემა

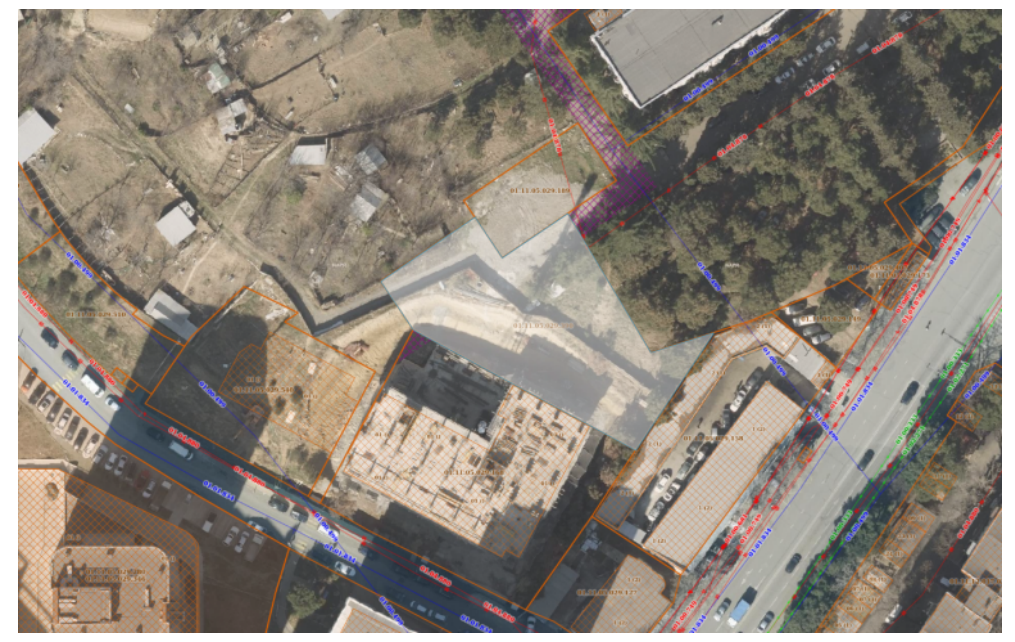

პირობითი აღნიშვნები

შენიშვნები

1. ზომები მოცემულია სანტიმეტრებში;
2. ნახაზზე ყველა ცვლილება შეთანხმებული უნდა იყოს პროექტის ავტორთან;

დამკვეთი:	შპს სითიაფ ID ნომერი: 405045561
ფუნქციური დანიშნულება:	მრავალბინიანი საცხოვრებელი სახლი
პროექტის მისამართი:	ქ. თბილისი, ქუჩა ქერჩის, №6; სკ:01.11.05.029.390

საინჟინრო კომუნიკაციების პროექტი

ნახაზი:	წყალმომარაგება-წყალარინების გეგმა +16.50 ნიშნულზე

მასშტაბი	1:150	თარიღი	2025 წ

საპროექტო ჯგუფი

თანამდებობა	გვარი	ხელმოწერა
არქიტექტორი	ა.ჩუტკერაშვილი	
ინჟინერი	თ. ნოზაძე	

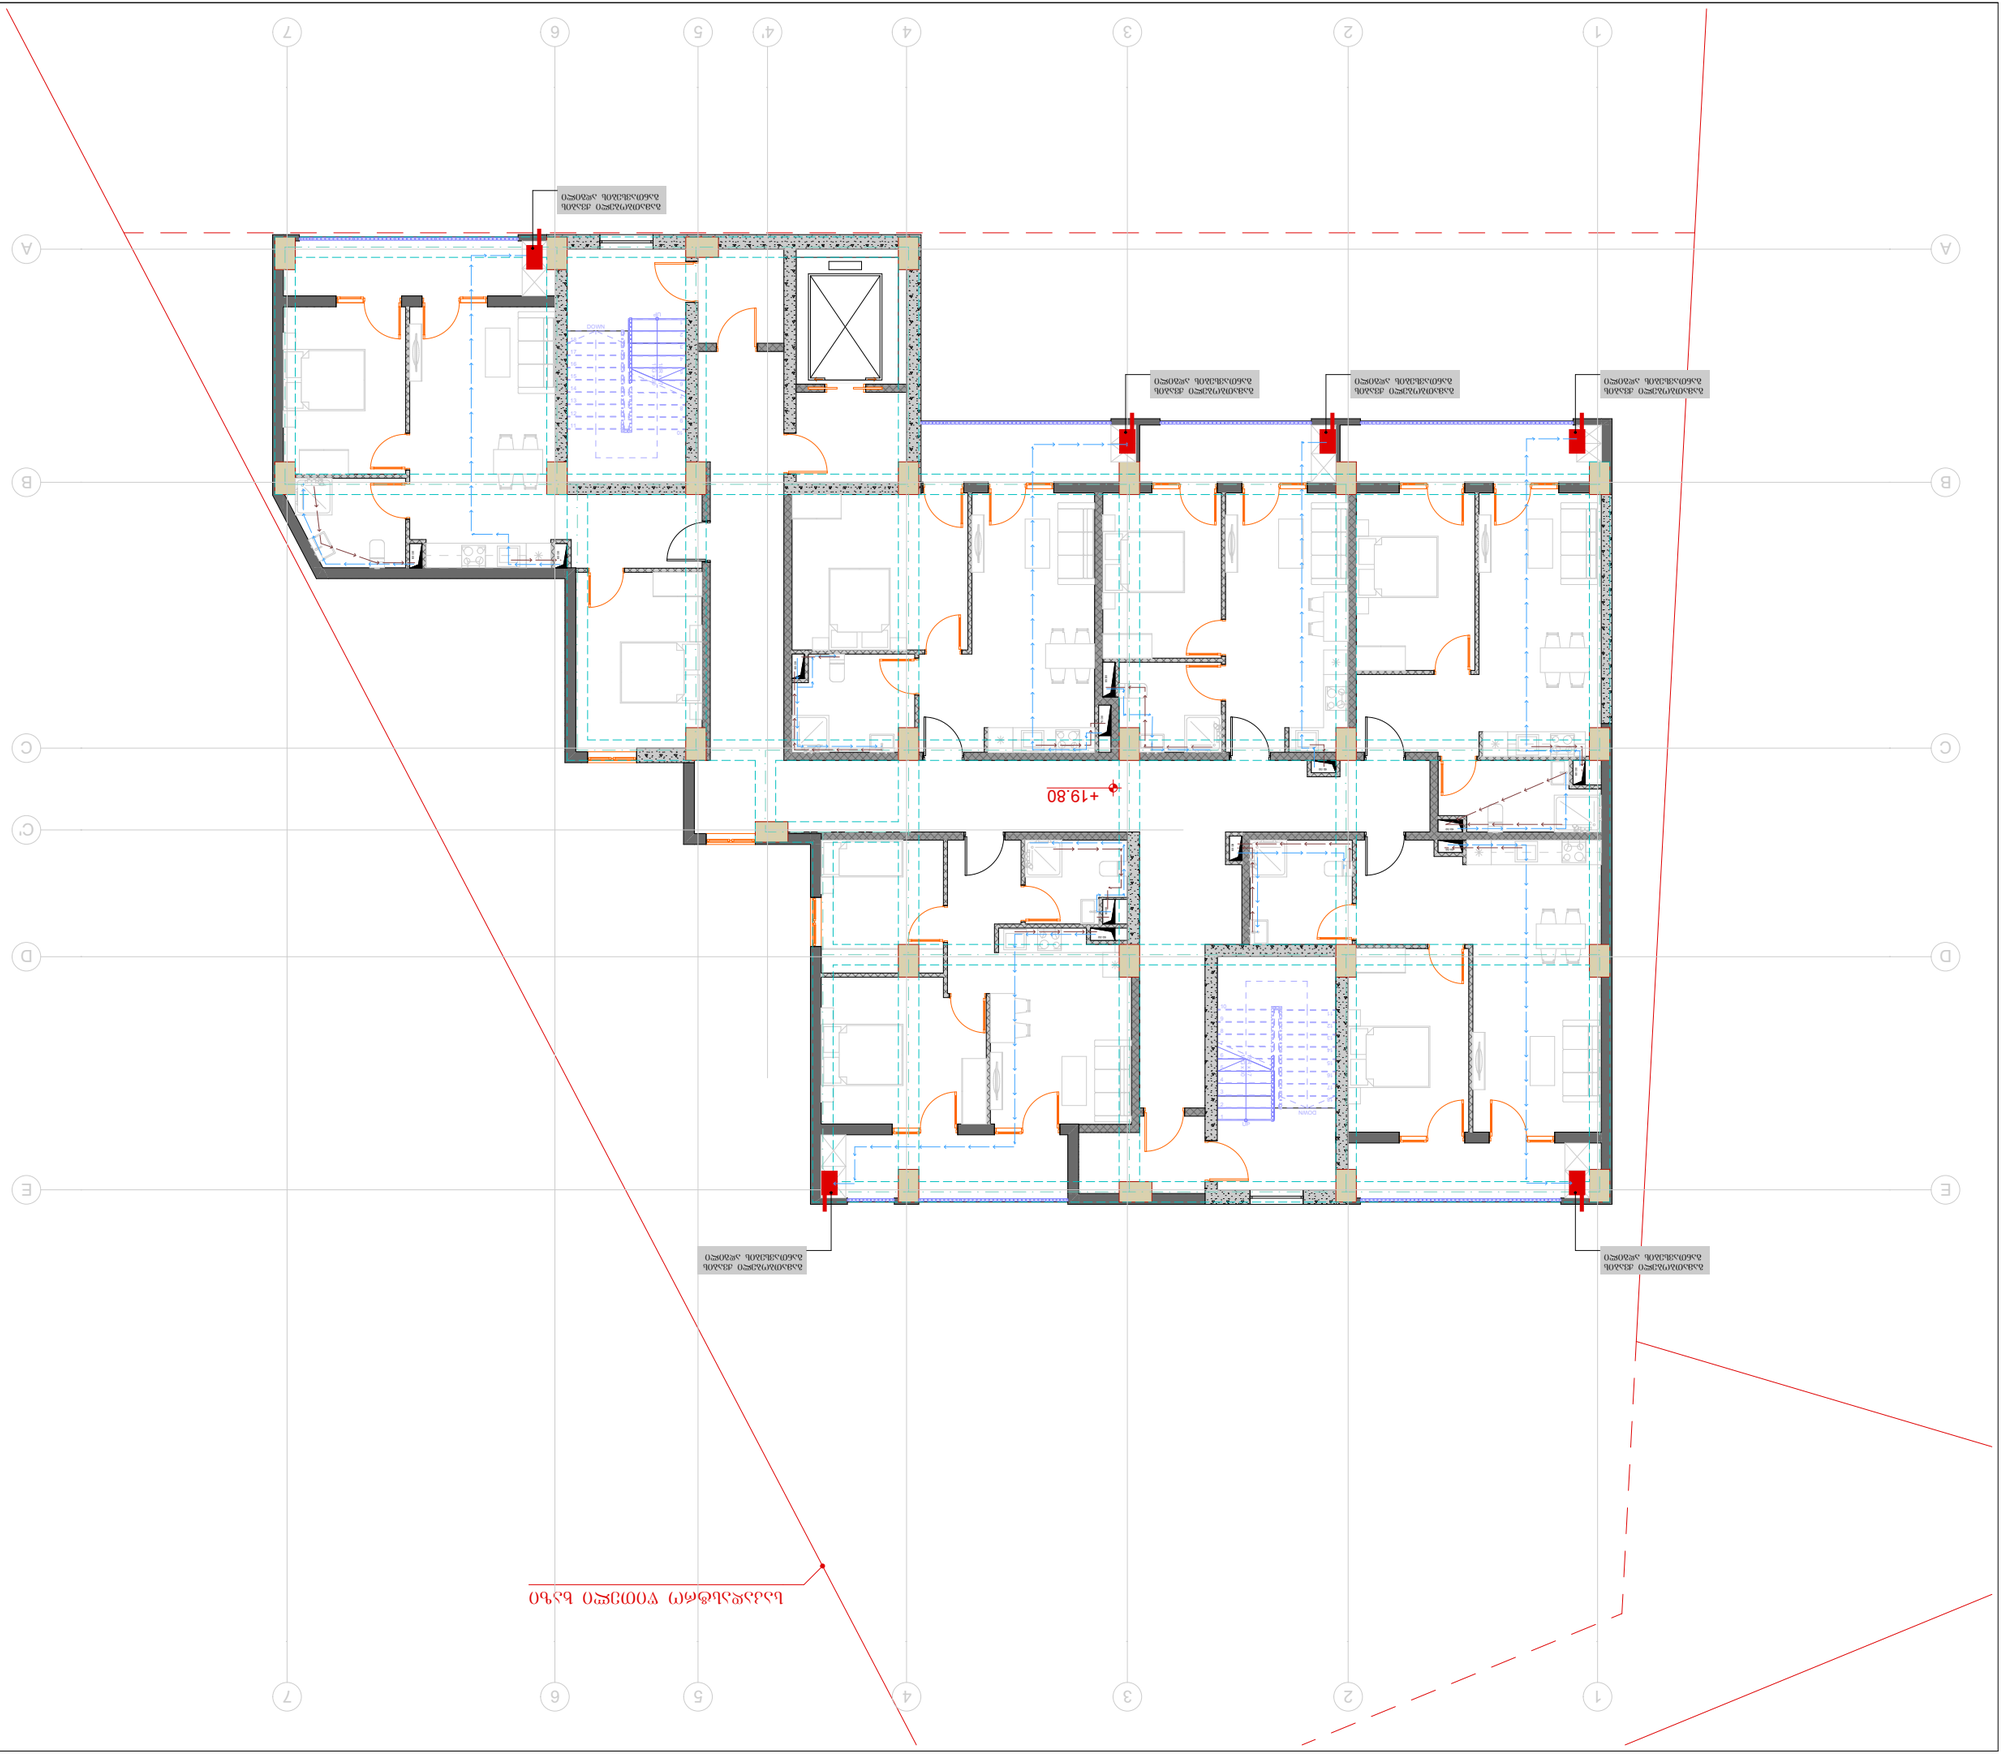
+19.80
+19.80

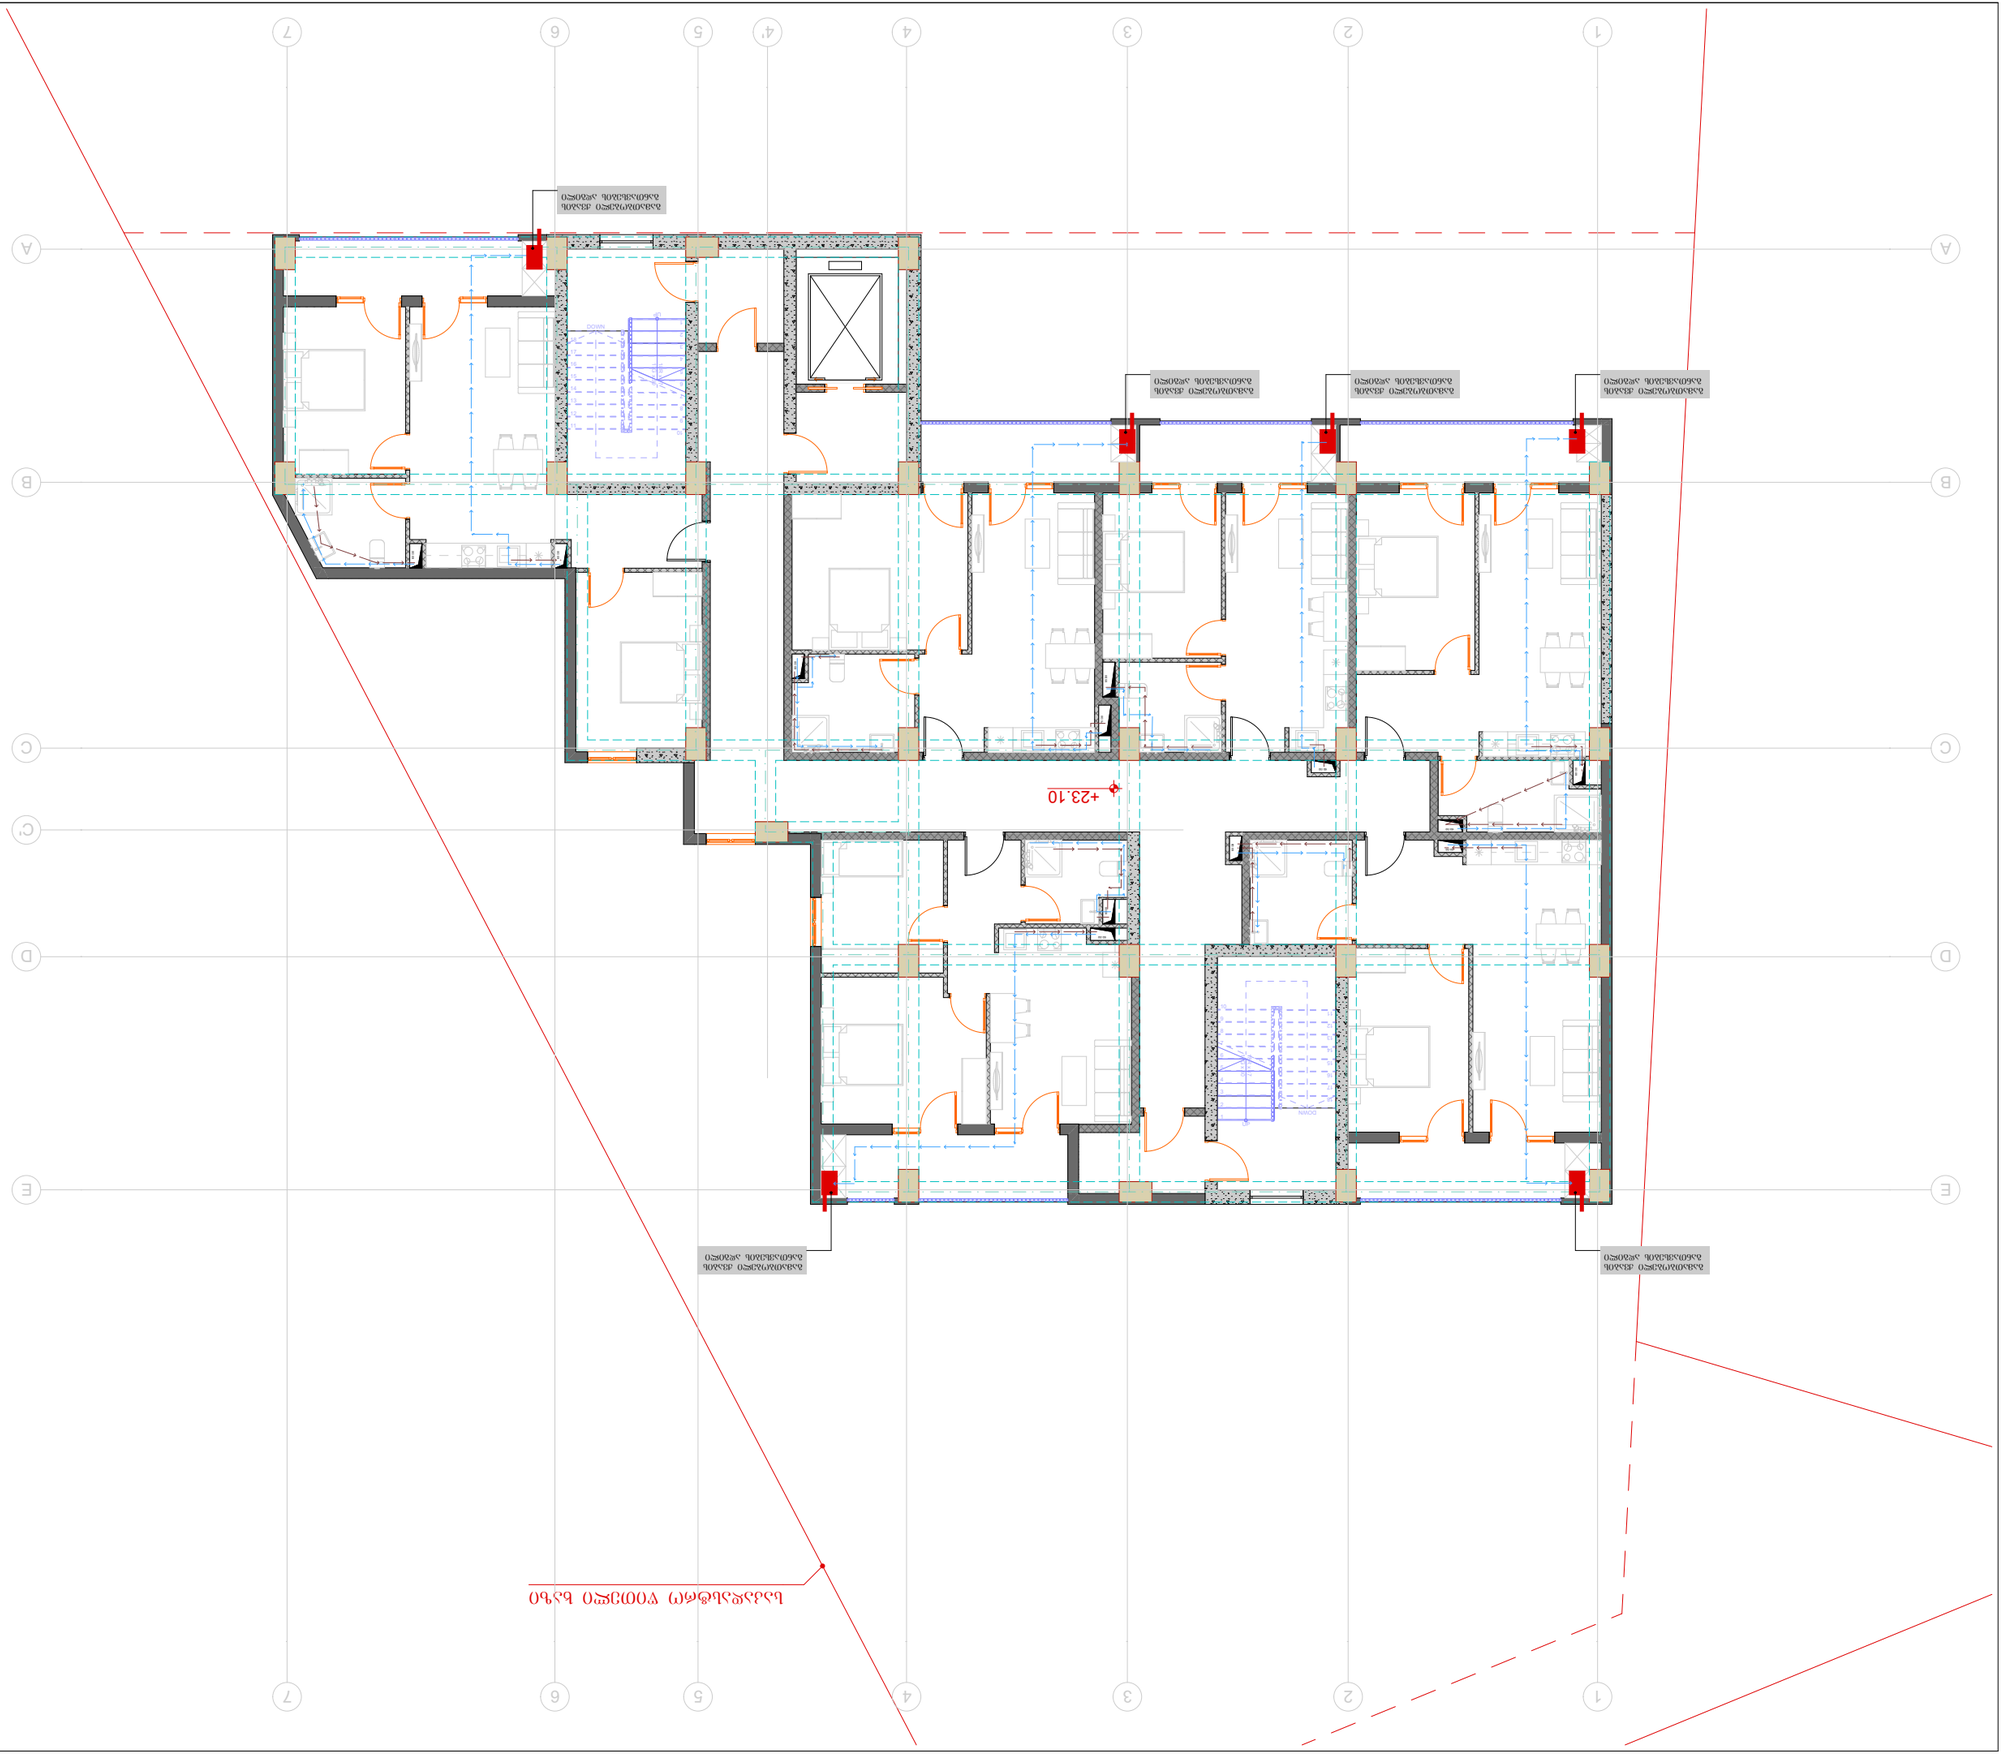
+23.10

ტიპული	A3	გვერდი
S.		04.50

სიტუაციური სქემა

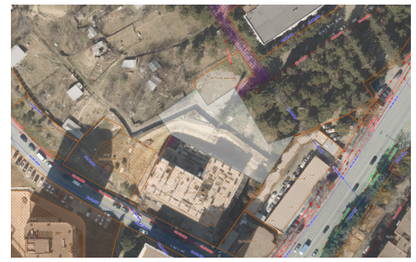

პირობითი აღნიშვნები

საკადასტრო ზღუდის ხაზი

შენიშვნები

1. ზომები მოცემულია სანტიმეტრებში;
2. ნახაზზე ყველა ცვლილება შეთანხმებული უნდა იყოს პროექტის ავტორთან;

დამკვეთი:	შპს სითიაფ ID ნომერი: 405045561
ფუნქციური დანიშნულება:	მრავალბინიანი საცხოვრებელი სახლი
პროექტის მისამართი:	ქ. თბილისი, ქუჩა ქერჩის, №6; ს/კ:01.11.05.029.390

საინჟინრო კომუნიკაციების პროექტი

ნახაზი:	წყალმომარაგება-წყალარინების გეგმა +26.40 ნიშნულზე

მასშტაბი	1:150	თარიღი	2025 წ

საპროექტო ჯგუფი

თანამდებობა	გვარი	ხელმოწერა
არქიტექტორი	ა.ჩუბაქიაშვილი	
ინჟინერი	თ. ნოზაძე	

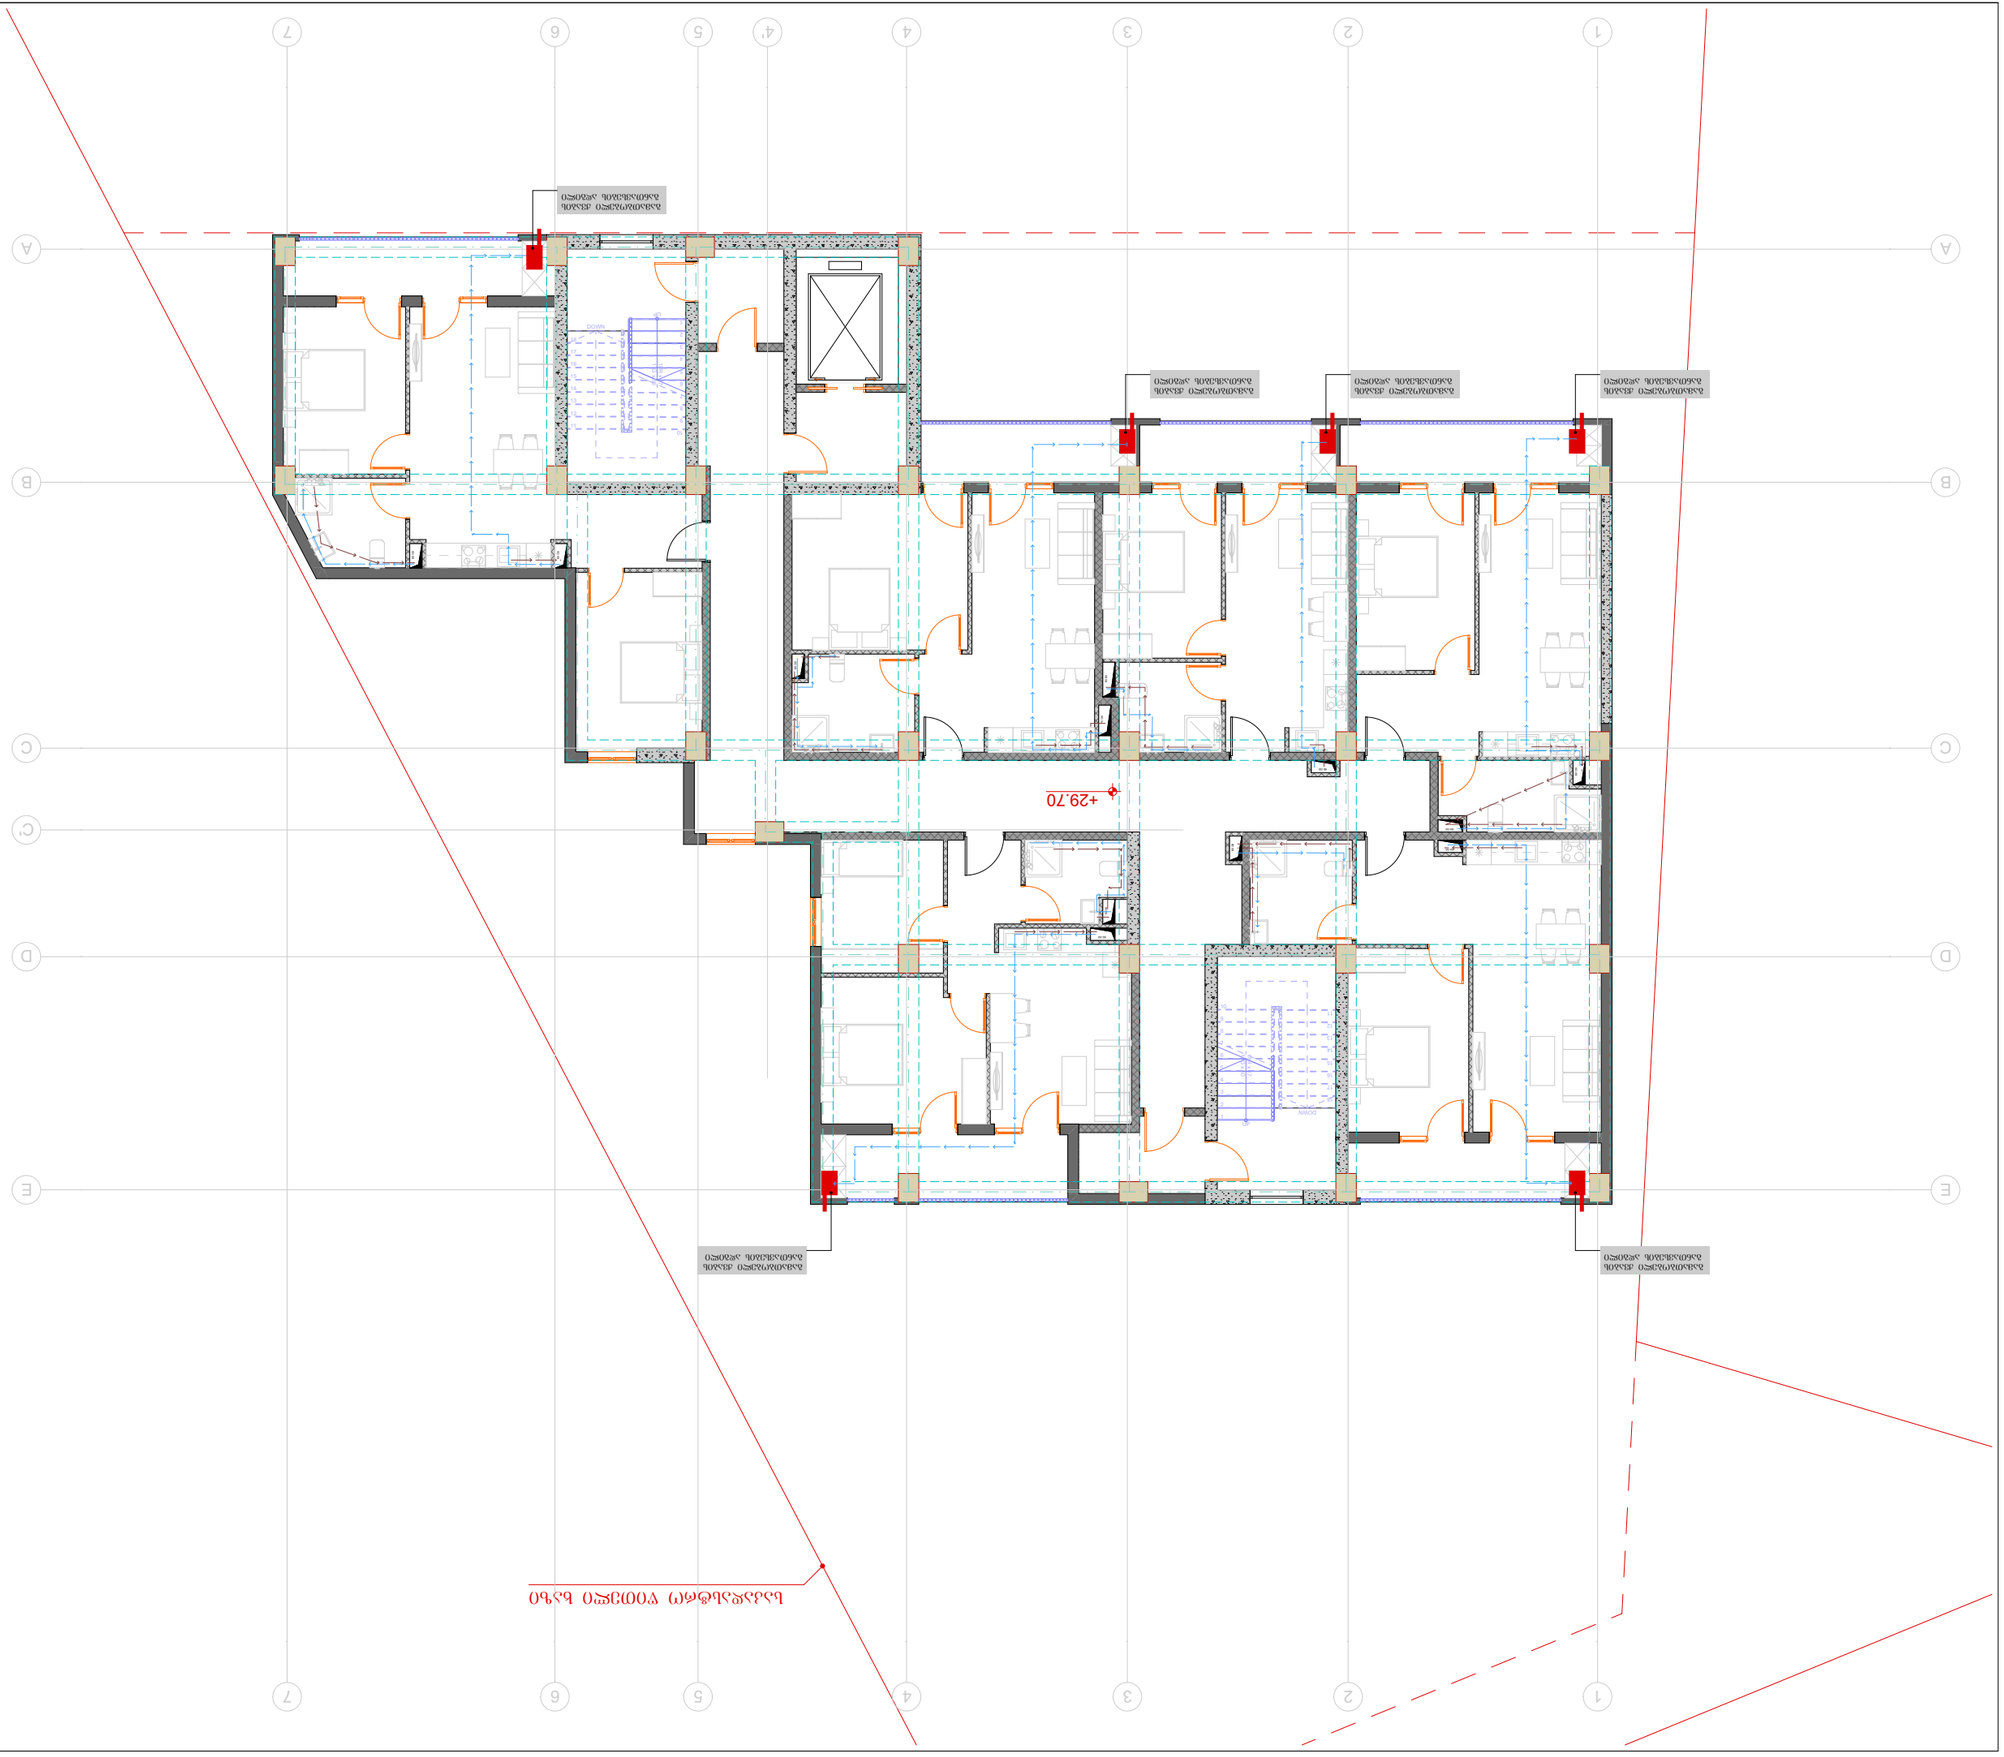
+29.70

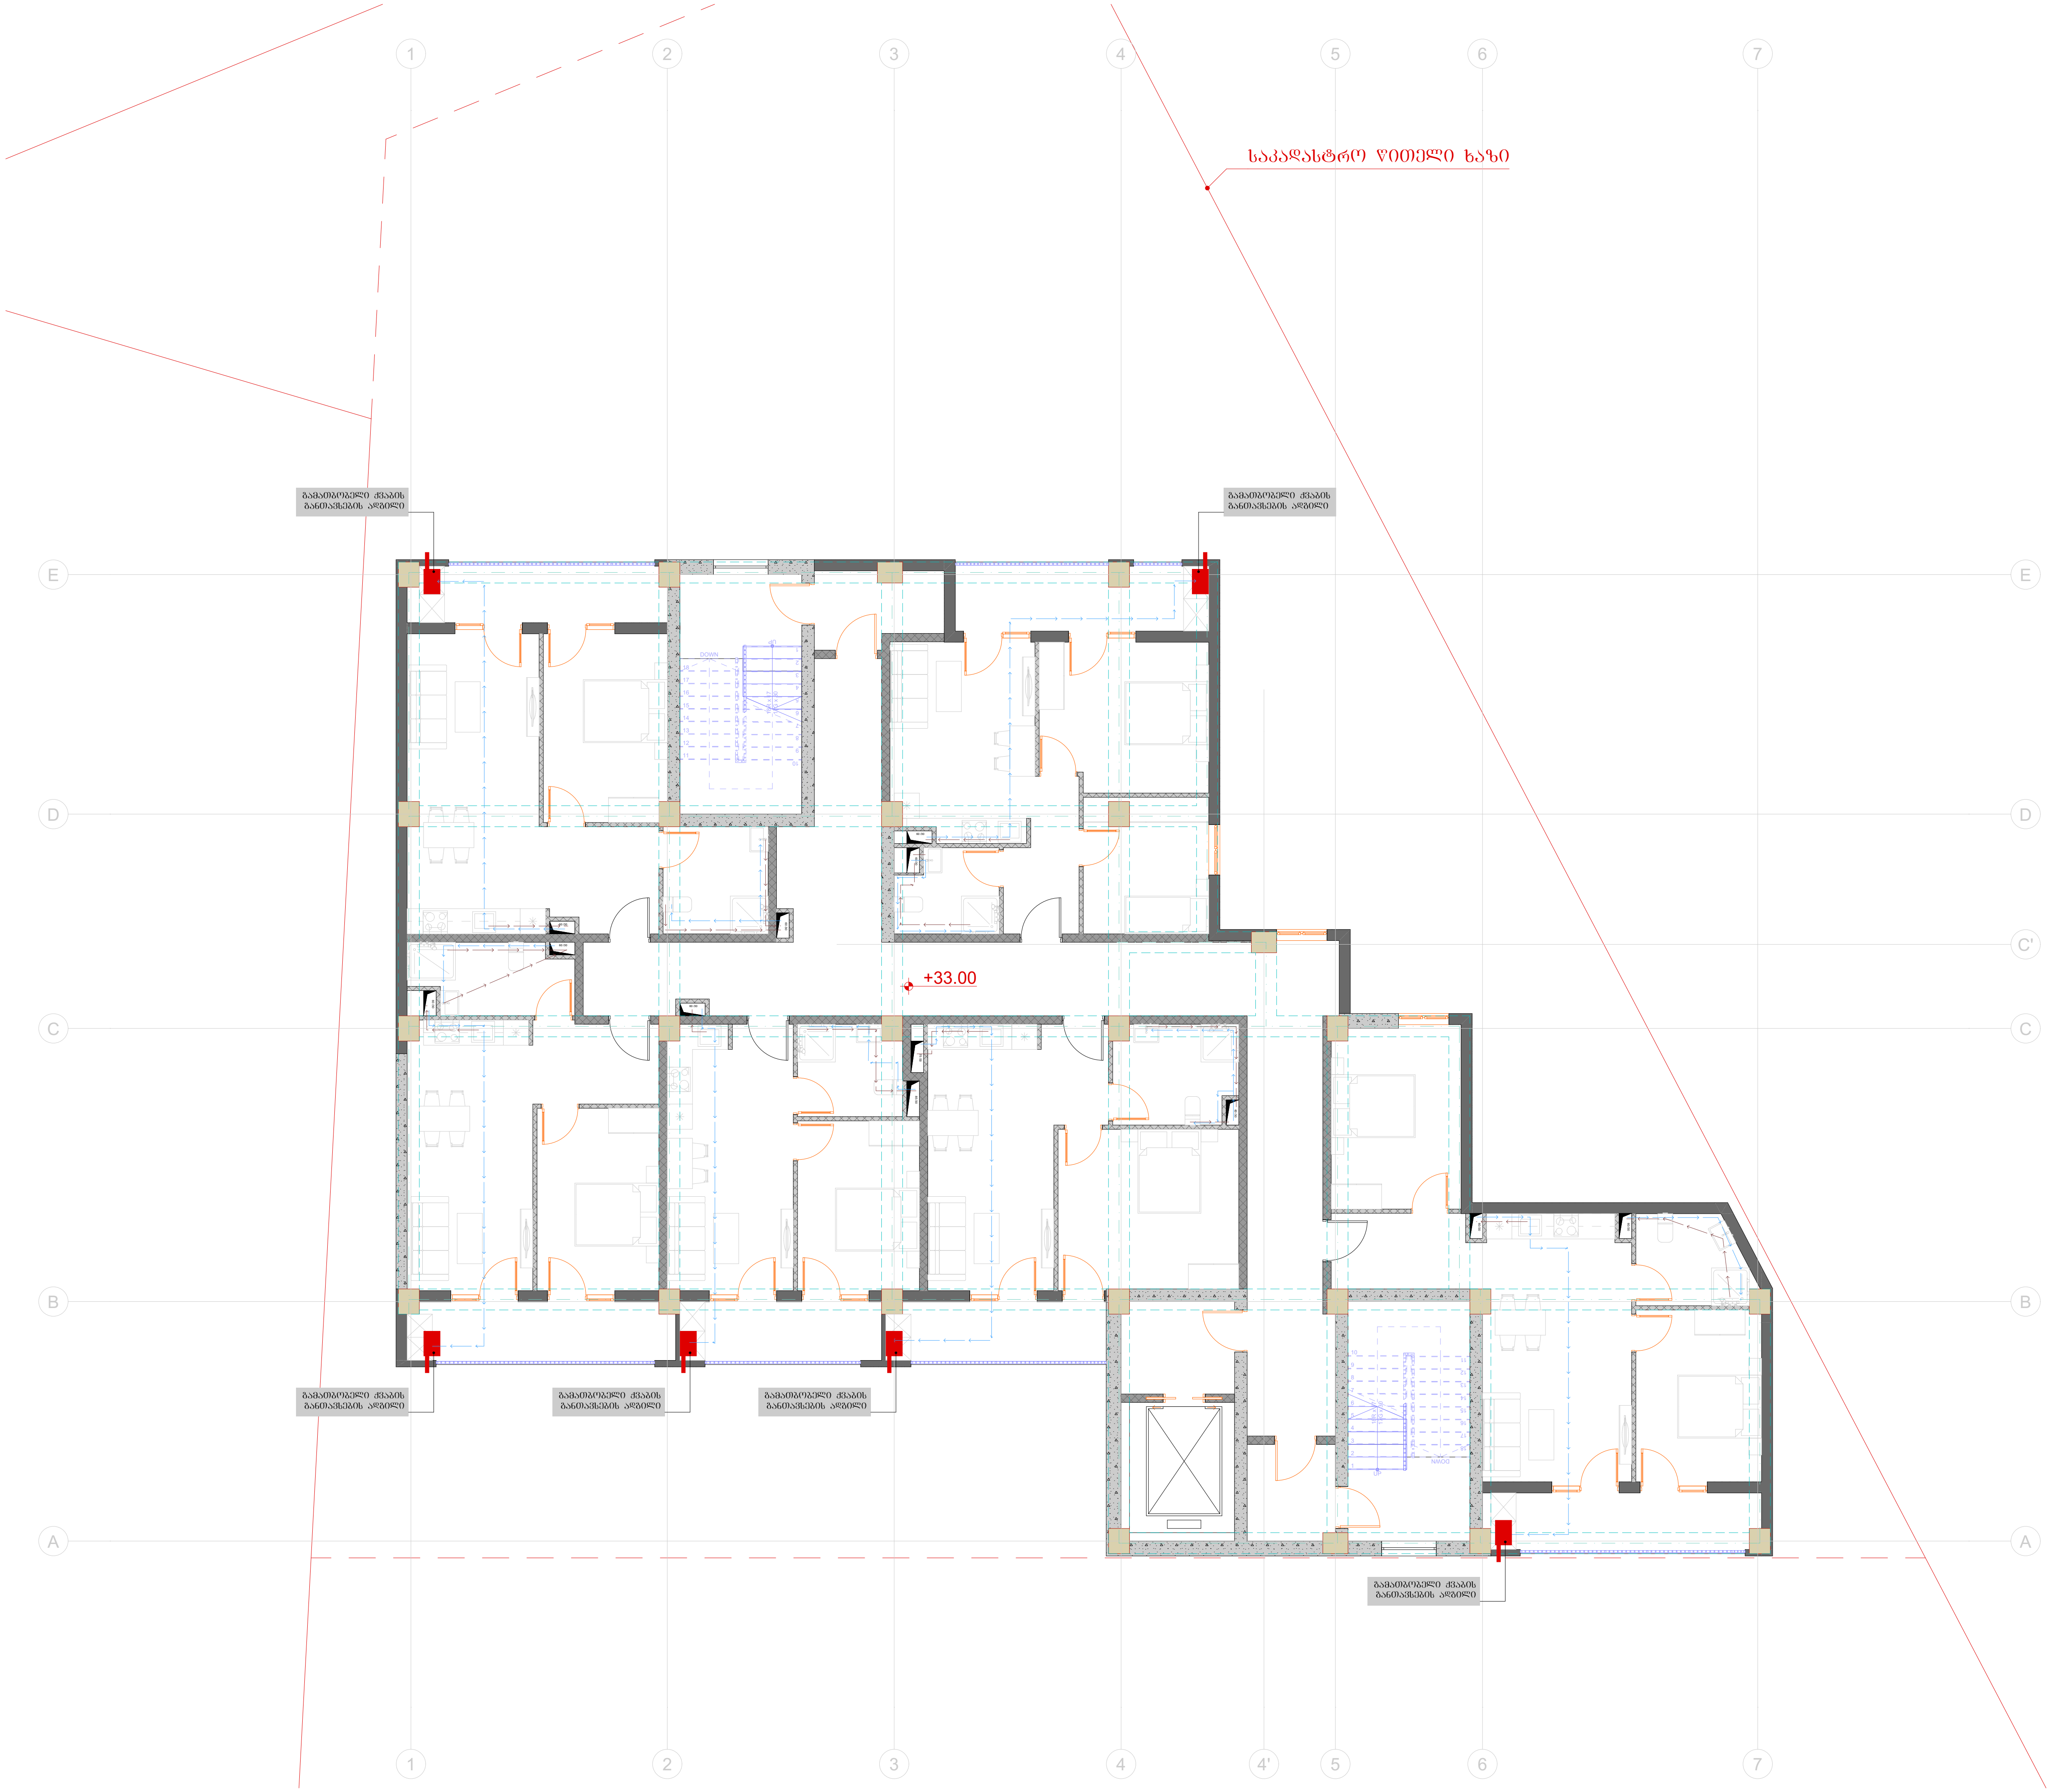

ტიტული	A3	გვერდი
S.		04.52

სიტუაციური სქემა

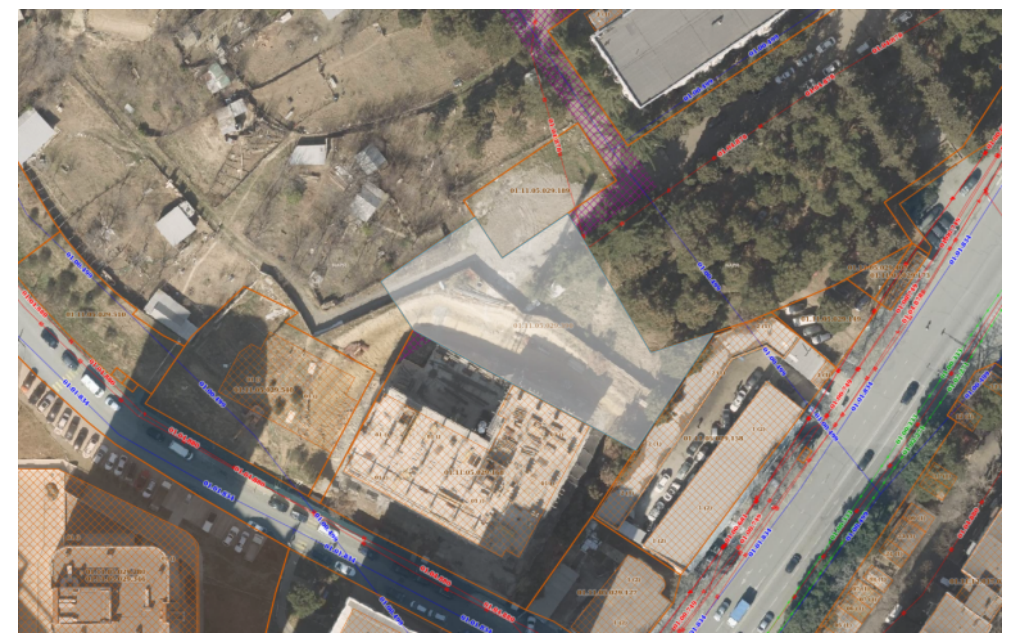

პირობითი აღნიშვნები

შენიშვნები

1. ზომები მოცემულია სანტიმეტრებში;
2. ნახაზზე ყველა ცვლილება შეთანხმებული უნდა იყოს პროექტის ავტორთან;

დამკვეთი:	შპს სითიაფ ID ნომერი: 405045561
ფუნქციური დანიშნულება:	მრავალბინიანი საცხოვრებელი სახლი
პროექტის მისამართი:	ქ. თბილისი, ქუჩა ქერჩის, №6; სკ:01.11.05.029.390

საინჟინრო კომუნიკაციების პროექტი

ნახაზი:	წყალმომარაგება-წყალარინების გეგმა +33.00 ნიშნულზე

მასშტაბი	1:150	თარიღი	2025 წ

საპროექტო ჯგუფი

თანამდებობა	გვარი	ხელმოწერა
არქიტექტორი	ა.ჩუტკერაშვილი	
ინჟინერი	თ. ნოზაძე	

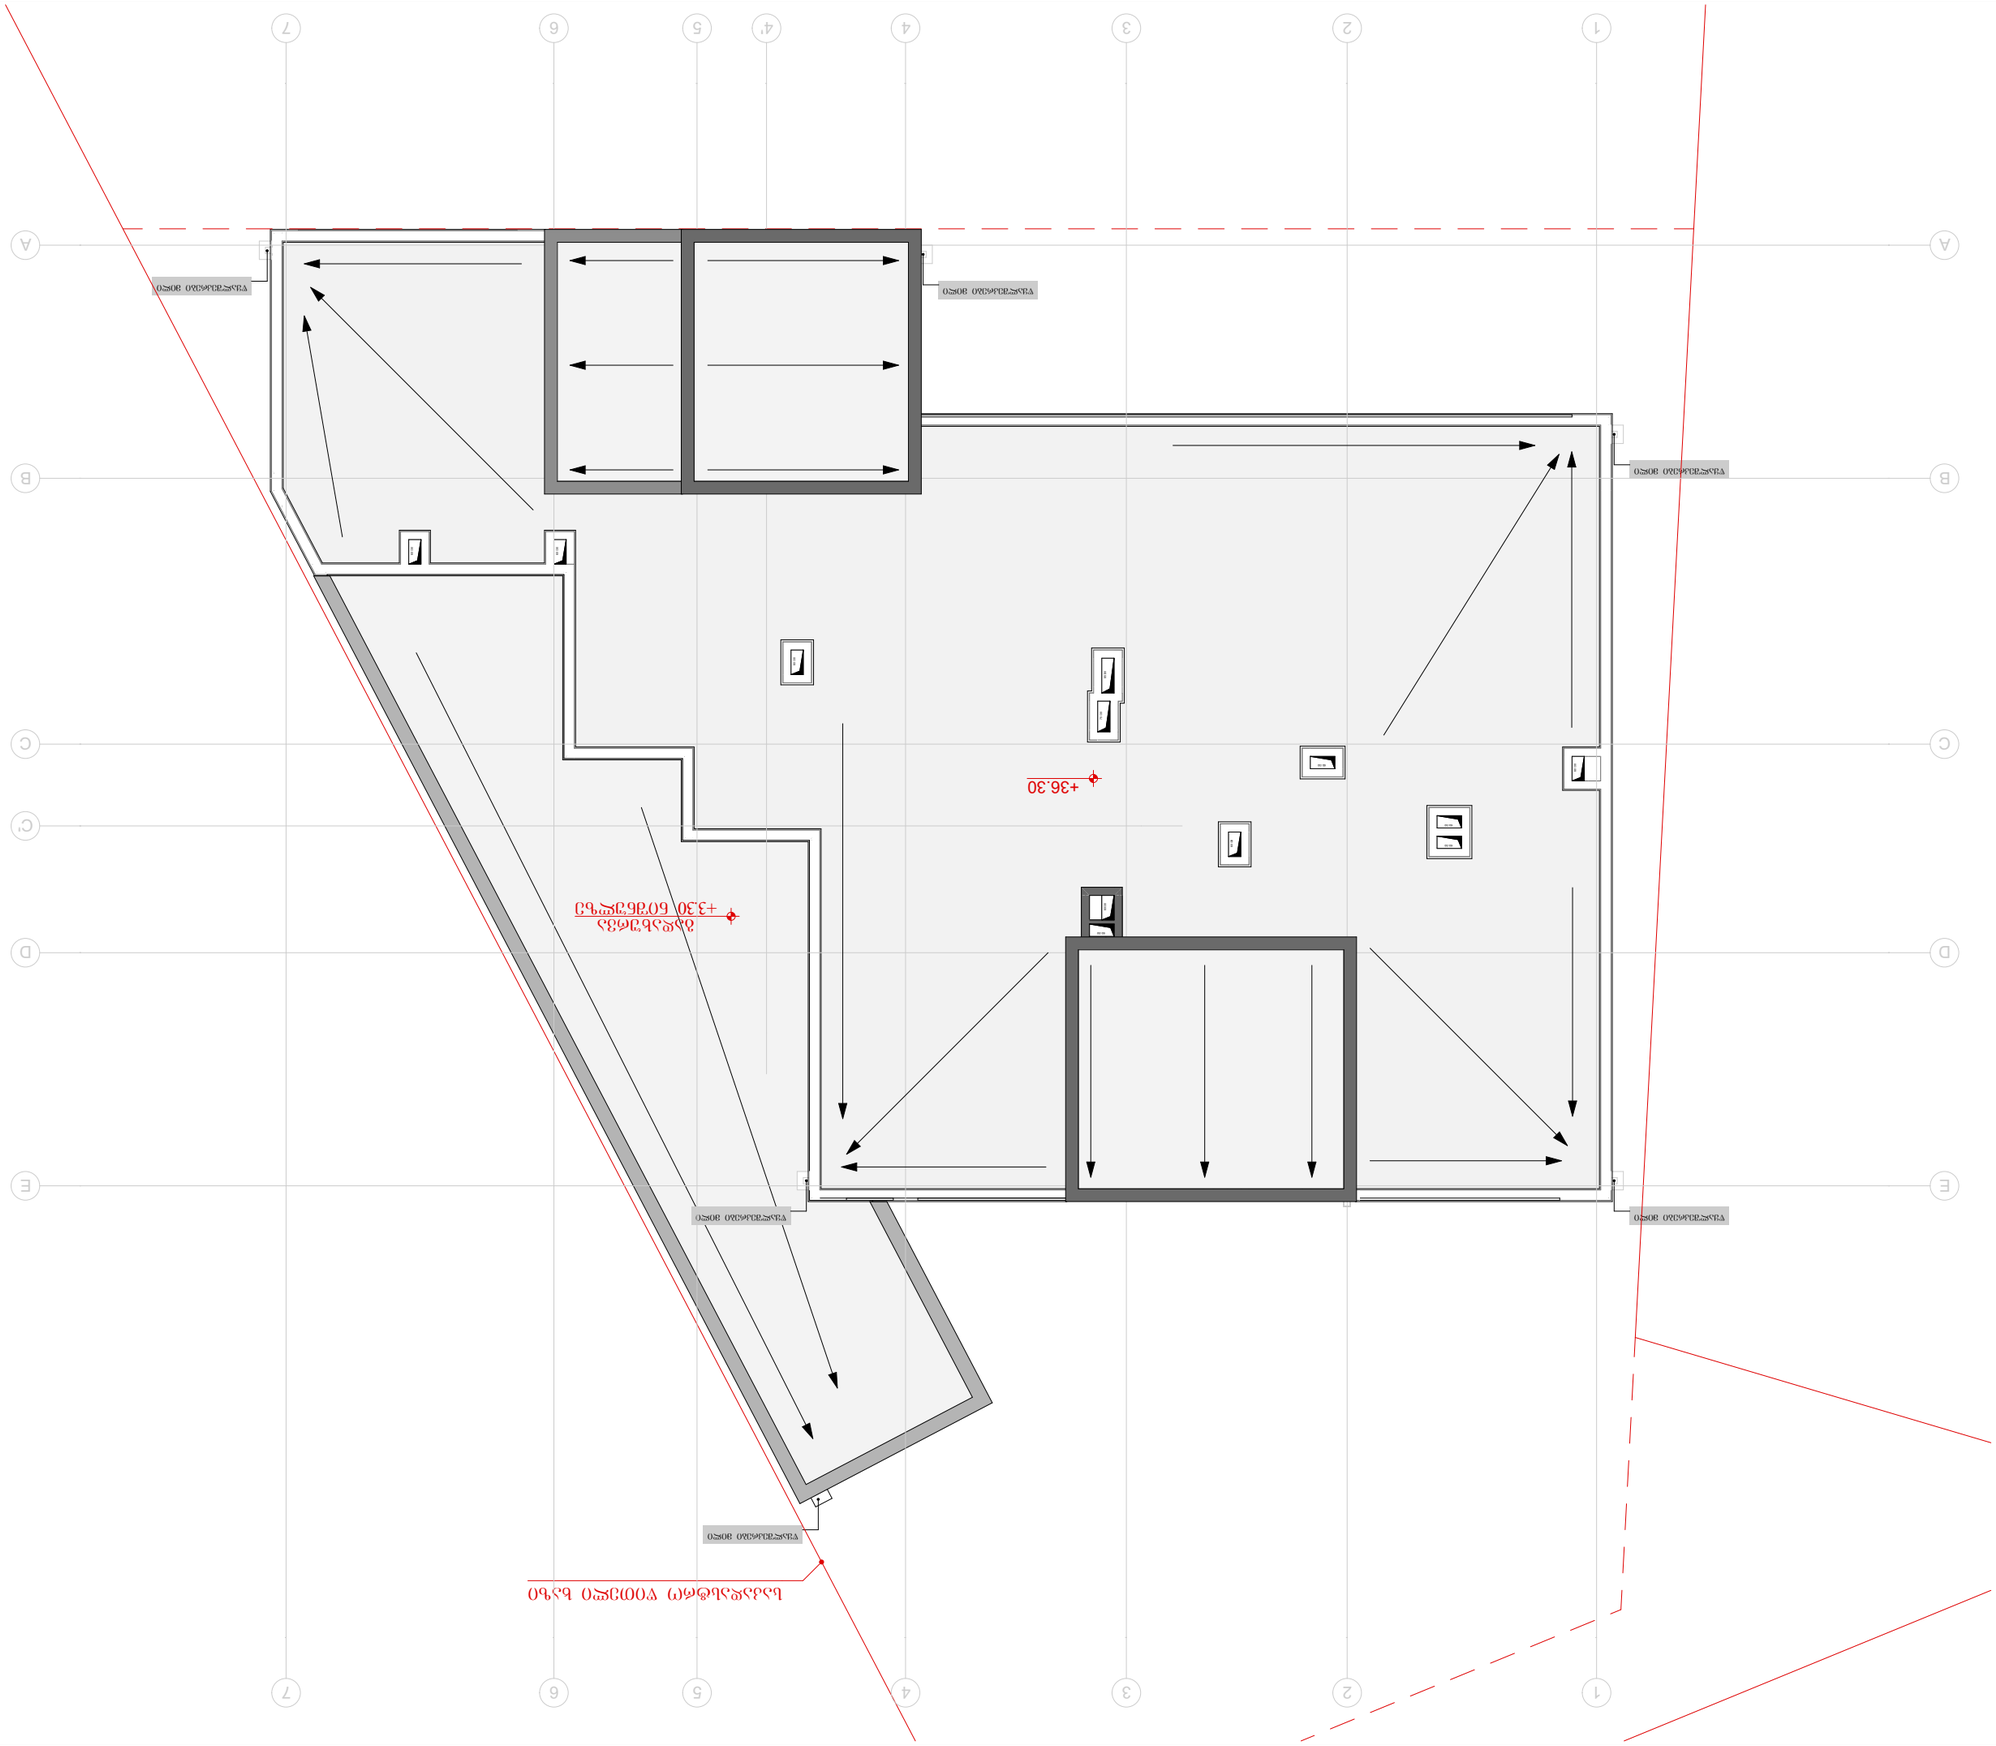
+36.30
