.\???? geomatik.png

ქალაქი თბილისი, ზვიად გამსახურდიას სანაპირო №12, ქალაქი თბილისი, ქუჩა საქანელა, მიმდებარედ ნაკვეთი №03/042 (ს/კ: 01.15.04.003.048)
მეს. სააქციო საზოგადოება "სილქნეტი" (ს/ნ 204566978) საკუთრებაში არსებული 19118.00კვ.მ. არასასოფლო-სამეურნეო
დანიშნულების მიწის ნაკვეთის და მისი მიმდებარე ტერიტორიის ტოპოგრაფიული

გეგმა

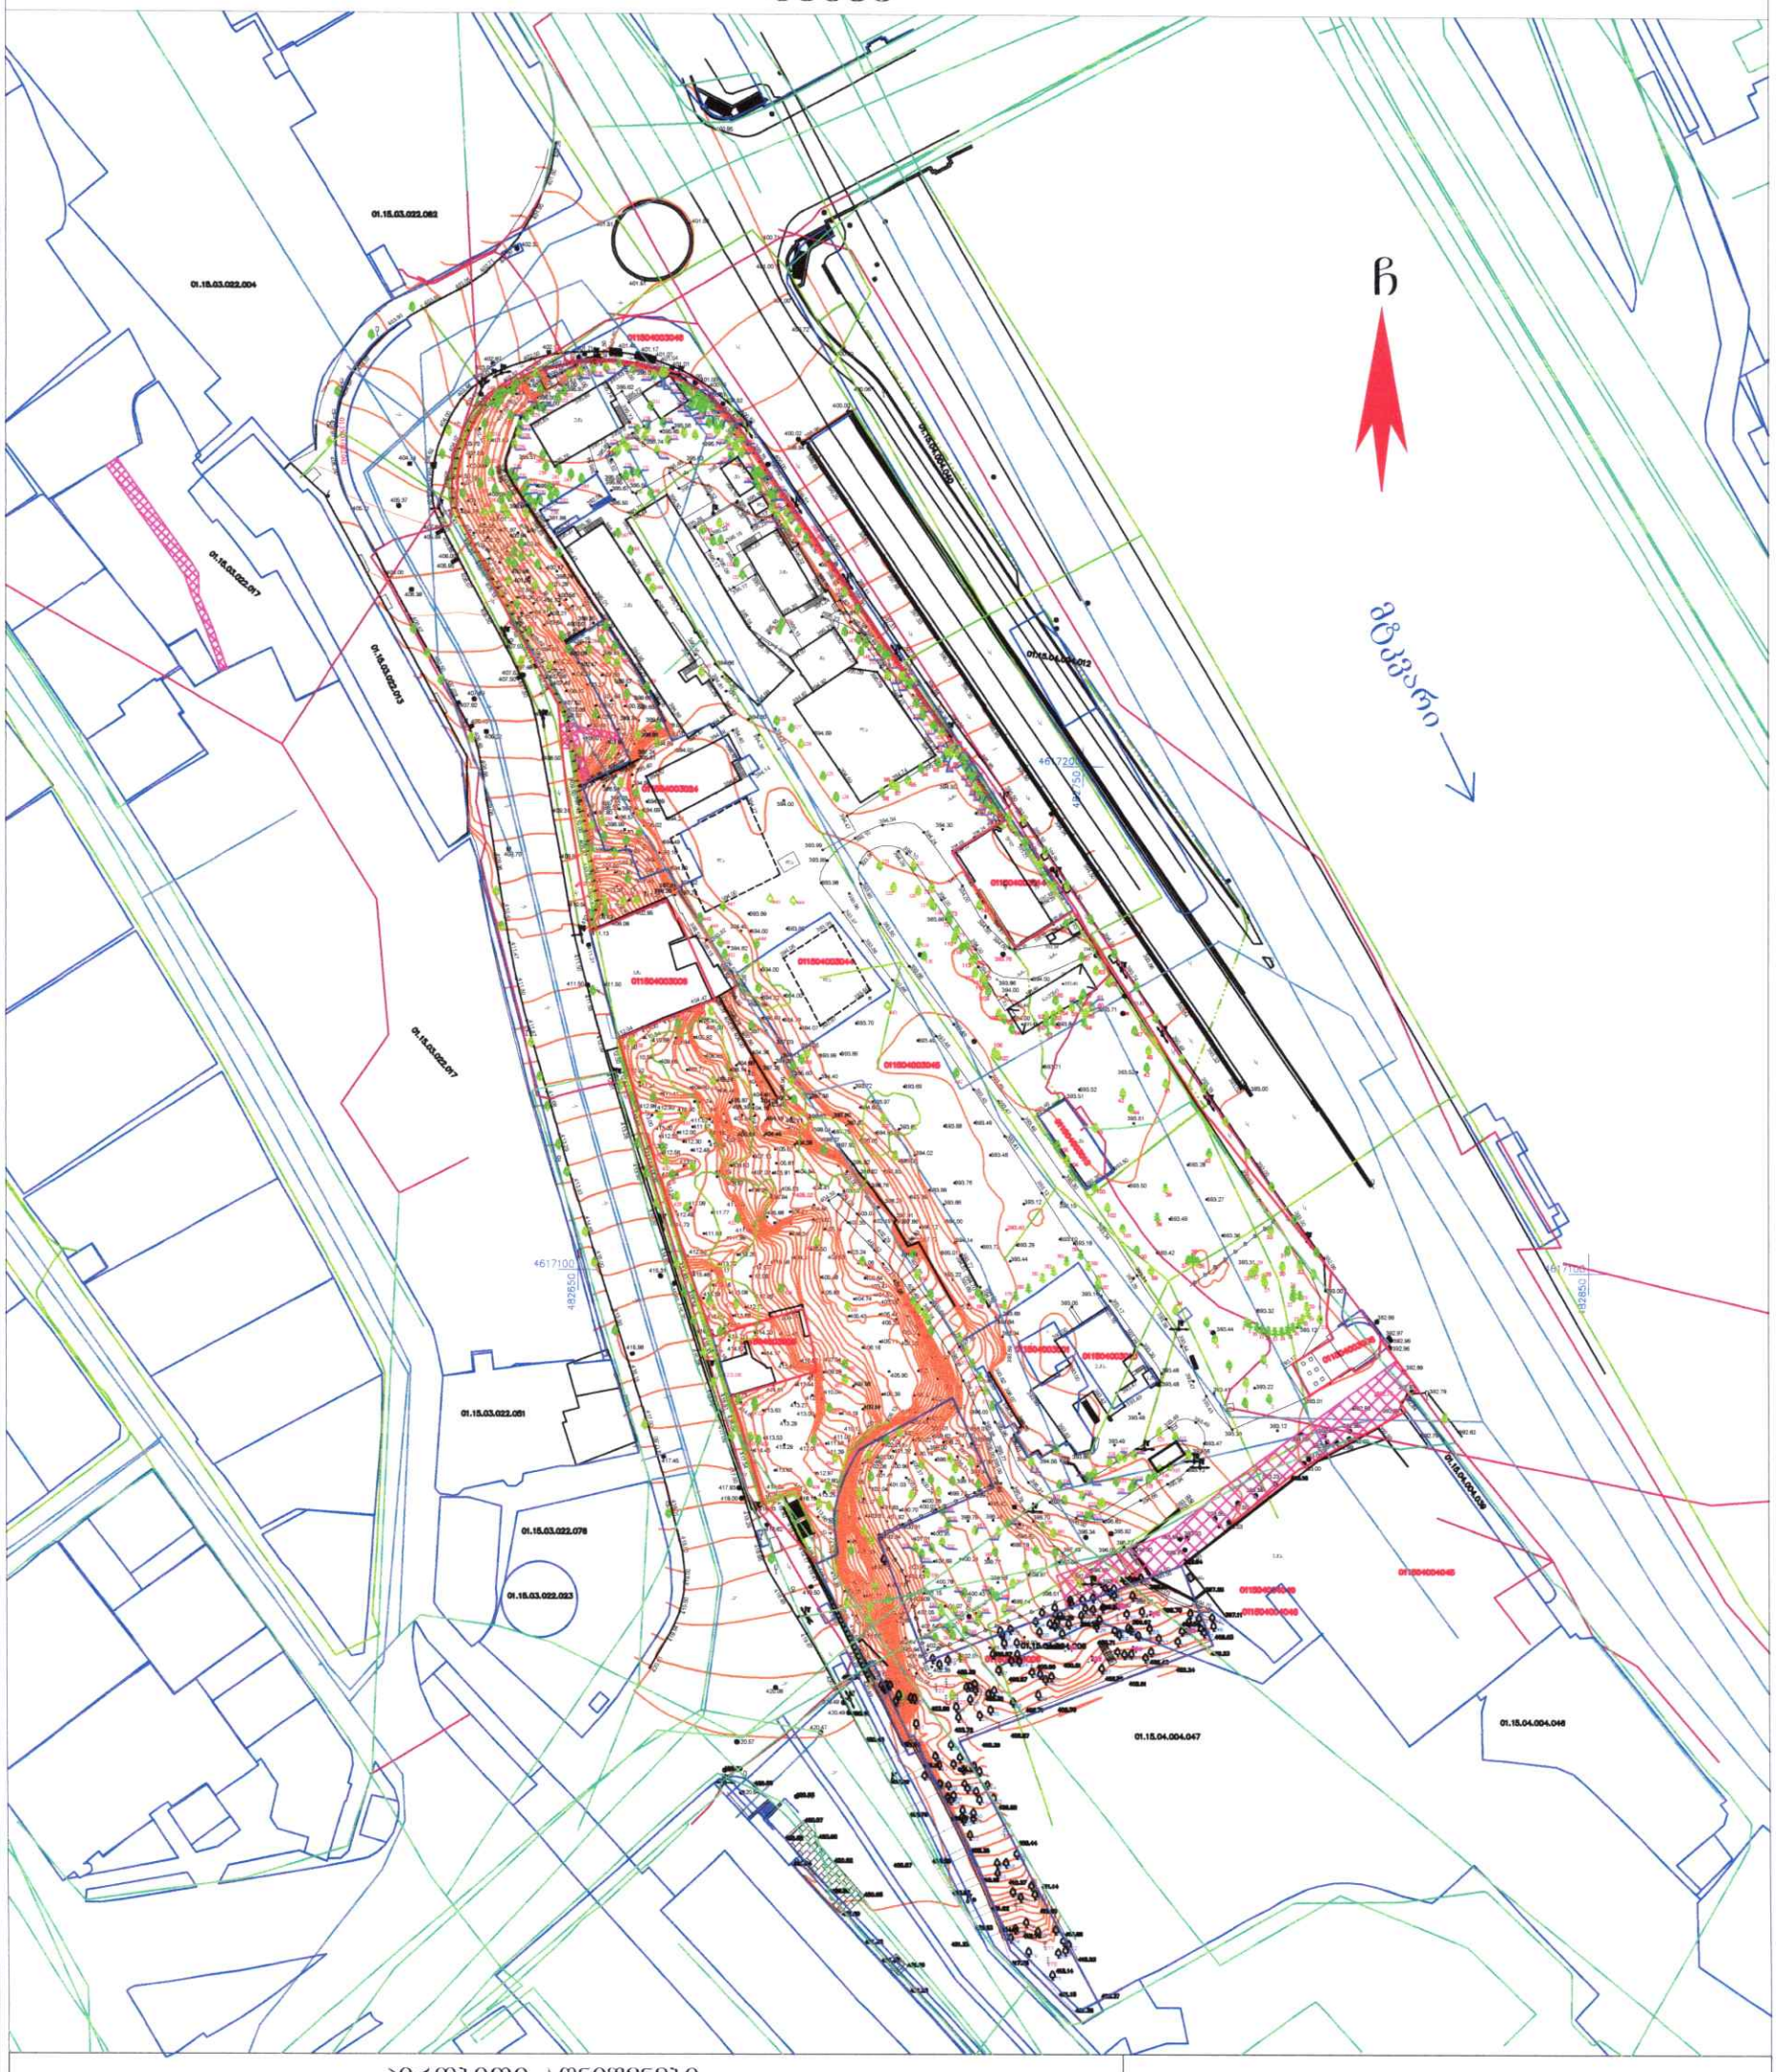

პირობითი აღნიშვნები

WGS 1984 -ის კოორდინატთა სისტემის *UTM* პროექცია

- საცხოვრ. შენობა
- არასაცხ. შენობა
- ფარდული
- მშენებარე
- ტრანსფორმატორო ჯიხური
- ლითონის არასაცხოვრებელი შენობა
- ლითონის ღობე
- ბეტონის ფუნდამენტზე ლითონის ღობე
- ხის ღობე
- მავთულის ღობე
- კედელი
- მაღალი ბეტონის ღობე
- დაბალი ბეტონის ღობე
- ფლატე
- ბორდიური
- გზა ასფალტის საფარით
- გზა მოხრეშილი
- გზა ბეტონის საფარით
- რკინიგზა
- წიწვოვანი ხე
- ფოთლოვანი ხე
- ხილკენკროვანი ხე
- მოჭრილი ხე
- პალმა
- ბაზონი
- ხე გამზმარი
- ბუჩქი
- ბუჩქნარი გაუვალი
- ბეტონის ბოძი
- რკინის ბოძი კიბე
- ხის ბოძი
- 500.52 სიმაღლის ნიშნული
- მთავარი იზოჰიფსი
- დამხმარე იზოჰიფსი
- სამეთვალყურეო ჭები
- გეოდეზიური (წყლის ჩამკეტი ჭები)
- გარე განათება
- სვეტაფორი
- ელ. გადამცემი ხაზი
- წყალგაყვანილობა
- გაზი
- კანალიზაცია
- სანიაღვრე
- კავშირგაბმულობა
- ელ. ქსელები დაბალი ძაბვის
- ელ. ქსელები მაღალი ძაბვის
- გათბობა
- საგზაო ნიშნები
- ძეგლი
- დროშა
- ფანტანი
- გასასვლელი (არკა)
- ჭაობი

შენიშვნა: რეგისტრირებული მიწის ნაკვეთის საკადასტრო საზღვარი
მომიჯნავედ რეგისტრირებული მიწის ნაკვეთის საკადასტრო საზღვარი
მიწის სამუშაოების შესრულებისას შეატყობინეთ კომუნიკაციის წარმომადგენლებს

შ.პ.ს. გეომატიკს (ს/ნ. 405601718)

ქ.თბილისი, მიხეილ ბერძენიშვილის ქ. №74. №74ა. №74ბ

geomaticsgeo@gmail.com tel: 577 40 40 93

დირექტორი:		დ. რობაქიძე
ხელმძღვანელი:		ბ. ჯამბაზიშვილი
დახაზა:		კ. კირკიტაძე
დამკვეთი		სააქციო საზოგადოება "სილქნეტი"
მასშტაბი: 1:500		02.08.2024წ.

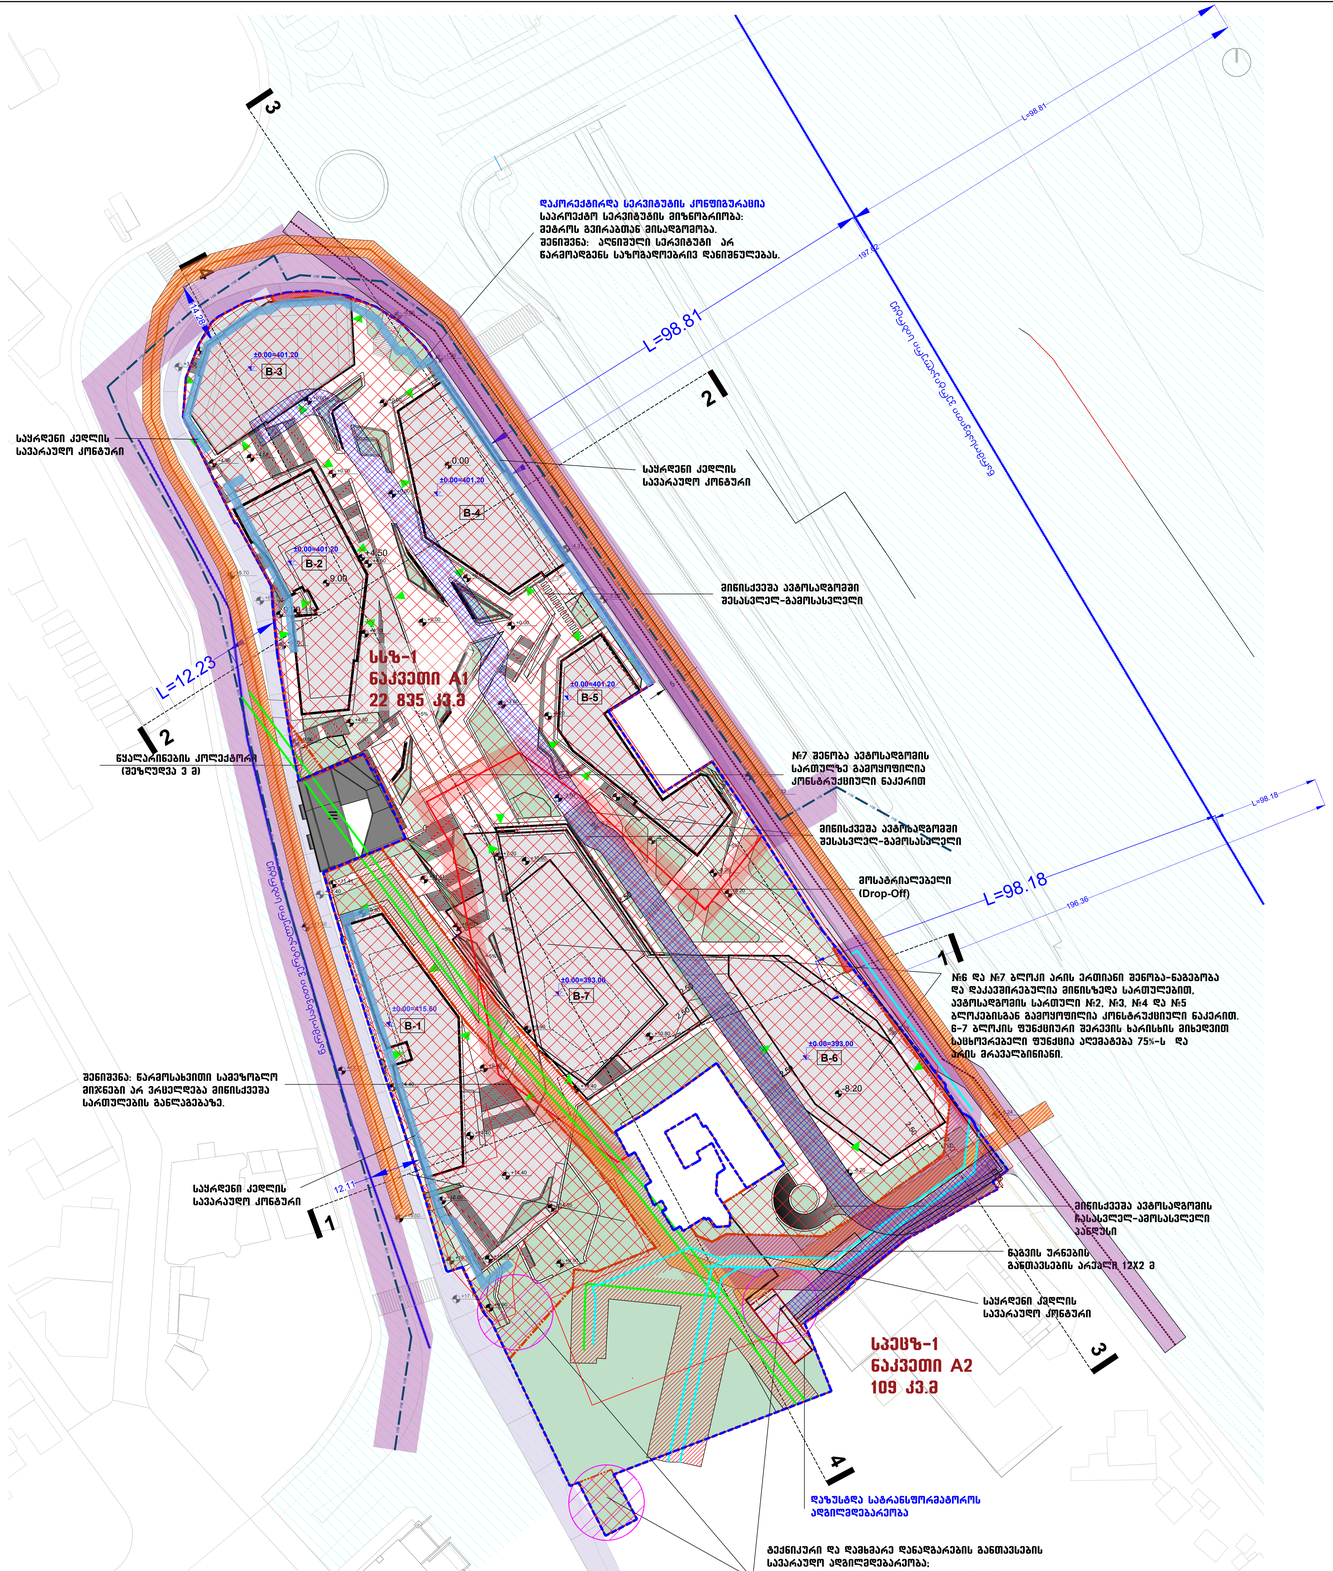

+6.87 -8.20 -5.44 +15.67 -7.17 +4.50 +0.00 +4.50 +0.00 +0.00 -3.60 -4.20 +4.50 +4.50 +9.00 -5.00 -4.31 -1.26 -0.26 +4.96 +2.70 +9.00 +5.70 +9.00 +11.41 +11.40 +11.50 +8.60~5% ~5% ~5% ~5% +11.41 +9.90 +14.40 +14.40 +16.00 +10.80 +10.80 +7.20 -8.20 -3.60 -8.20 +9.90 +14.40 +13.75 +15.50 +16.52 +17.19 +9.90 +0.90 +14.85 -8.20 -8.24 -8.23 -8.20 -7.32 ~5% +3.03 +0.00 +0.00 +0.00 +0.00 +14.40 +9.90 L=98.81 197.62 L=98.18 196.36 დაზუსტდა სატრანსფორმატოროს ადგილმდებარეობა ნაგვის ურნების განთავსების არეალი 12X2 მ მოსატრიალებელი (Drop-Off)

III წარმოსახვითი ვერტიკალური სიბრტყე

წარმოსახვითი ვერტიკალური სიბრტყე წყალარინების კოლექტორი (შეზღუდვა 3 მ) 6.00 2.50 2.50 2.50 ტექნიკური და დამხმარე დანადგარების განთავსების სავარაუდო ადგილმდებარეობა; დაზუსტება არქიტექტურული პროექტირების ეტაპზე; 2.50 2.50 2.50 მიწისქვეშა ავტოსადგომის ჩასასვლელ-ამოსასვლელი პანდუსი მიწისქვეშა ავტოსადგომში შესასვლელ-გამოსასვლელი დაკორექტირდა სერვიტუტის კონფიგურაცია საპროექტო სერვიტუტის მიზნობრიობა: მეტროს გვირაბთან მისადგომობა. შენიშვნა: აღნიშული სერვიტუტი არ წარმოადგენს საზოგადოებრივ დანიშნულებას. #7 შენობა ავტოსადგომის სართულზე გამოყოფილია კონსტრუქციული ნაკერით მიწისქვეშა ავტოსადგომში შესასვლელ-გამოსასვლელი შენიშვნა: წარმოსახვითი სამეზობლო მიჯნები არ ვრცელდება მიწისქვეშა სართულების განლაგებაზე. 2 1 3 4 4 1 2 3 L=12.23 L=98.18 L=98.81 შენიშვნა: წარმოსახვითი სამეზობლო მიჯნები შესაძლოა დაკორექტირდეს არქიტექტურული პროექტის შეთანხმების სტადიაზე 5 specz-1 ნაკვეთი A2 1 კვ.მ ±0.00=415.60 B-6 B-5 B-4 B-3 B-2 B-1 B-7 ±0.00=393.00 ±0.00=401.20 ±0.00=401.20 ±0.00=401.20 ±0.00=401.20 ±0.00=393.00 -8.20 9.00 0.00 9.00 +4.50 სსზ-1 ნაკვეთი A1 22 35 კვ.მ 14.28 12.11 საყრდენი კედლის სავარაუდო კონტური საყრდენი კედლის სავარაუდო კონტური #6 და #7 ბლოკი არის ერთიანი შენობა-ნაგებობა და დაკავშირებულია მიწისზედა სართულებით, ავტოსადგომის სართული #2, #3, #4 და #5 ბლოკებისგან გამოყოფილია კონსტრუქციული ნაკერით. 6-7 ბლოკის ფუნქციური შერევის ხარისხის მიხედვით საცხოვრებელი ფუნქცია აღემატება 75%-ს და არის მრავალბინიანი. საყრდენი კედლის სავარაუდო კონტური საყრდენი კედლის სავარაუდო კონტური NOTES: 1. Font ის ტჰე ISOCPEUR. LEGEND: - საკადასტრო საზღვარი - წარმოსახვითი სამეზობლო მიჯნის ზონა 2. Possible სიზე ოფ ფონტ - 2.5 მმ, 3.5 მმ, 5 მმ. 1.8 მმ ალსო ცან ბე უსედ იფ necessary, ბუტ ნოტ წიდე, დუე ტო difficult რეადნესს. Date: თარიღი: Description: აღწერა: 00.00.00 LSG/PM RECIPIENT ACTION: მიმღების შეფასება: ☐ A - Document Approved, ყოუ მაყ პროცეედ წიტჰ წორკ / დოკუმენტი დამტკიცებულია; ☐ B - Approved წიტჰ Comments / დადასტურებულია კომენტარებით; ☐ ჩ - Document Declined, წიტჰ action ფორ further review / დოკუმენტი დაკომენტირებულია; ☐ X - Document ჩანცელედ, დო ნოტ პროცეედ წიტჰ წორკ / დოკუმენტი გაუქმებულია; Issued ფორ Review: განსახილველად: XXX/PO 1:500 10მ 20მ 30მ 40მ 50მ - წარმოსახვითი სამეზობლო საზღვარი - სამშენებლო არეალი - შეზღუდვის არეალი გენგეგმა (საყრდენი კედლის კონტურის ჩვენებით)

პროექტანტი: მისამართი: მერაბ კოსტავას ქ N14:

დამკვეთი: მისამართი: ჭავჭავაძის გამზირი 49ა

პროექტი:
მასშტაბი:

ნახაზის სახელწოდება:

ნახაზის ნომერი:

რევიზია:

დახაზა:

სტატუსი:
ფორმატი:

დაადასტურა:

ფურცლის ნომერი: