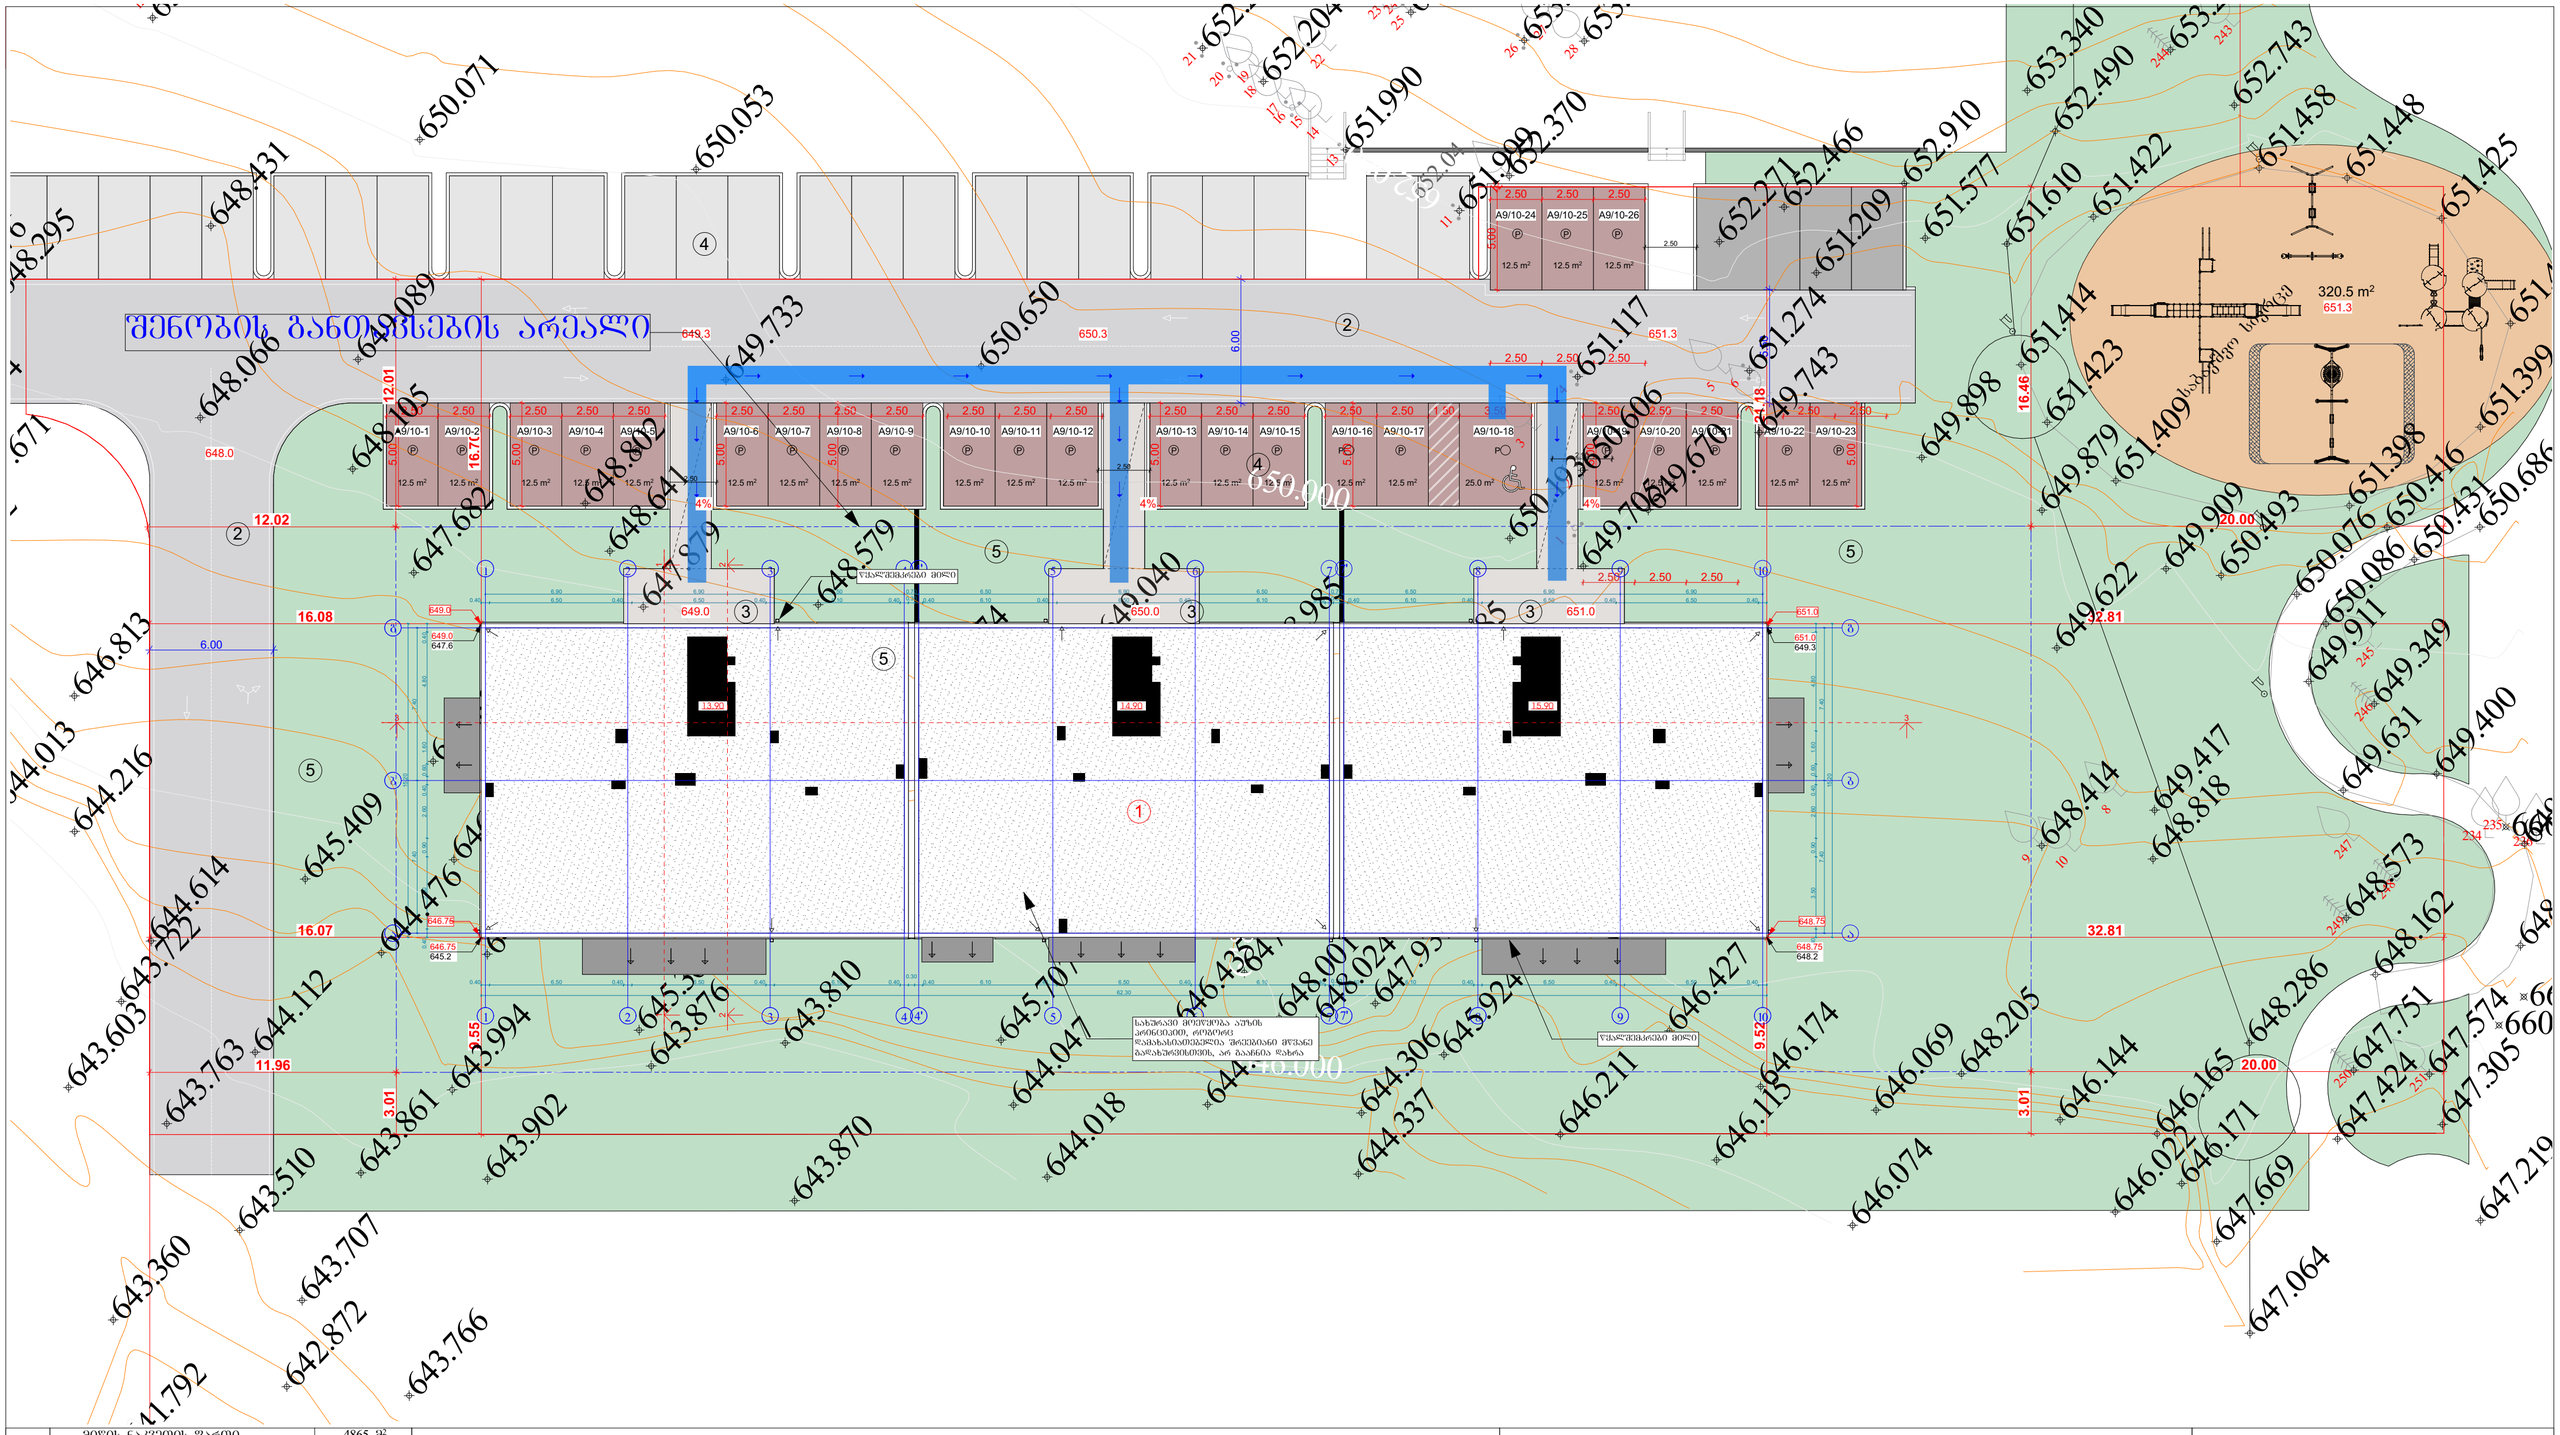

მიწის ნაკვეთის ფართი	4865 მ²
განაშენიანების ფართი	4908.3 მ²
საერთო ფართი	4273.4 მ²
მათ შორის	
სარდაფების ფართი	633.7 მ²
საცხოვრებელი ფართი	2556.2 მ²
სახანძრო ფართი	346.7 მ²
სადარბაზოები და კიბის უჯრედები	736.8 მ²
კ2-ის საანგარიშო ფართი გარე კონტურზე	3610.4 მ²
სამშენებლო ფართი	3633.2 მ²
მათ შორის 0.00-ის ზევით	2724.9 მ²
0.00-ის ქვევით	908.3 მ²
სამშენებლო მოცულობა	12988.9 მ³
მათ შორის 0.00-ის ზევით	11626.4 მ³
0.00-ის ქვევით	1362.5 მ³
შენობის კონსტრუქციული სიმაღლე (-4.05 ნიშნულიდან +14.70 ნიშნულამდე)	18.75 მ

ტექნიკურ-ეკონომიკური პარამეტრები

ექსპლიკაცია:

1. საპროექტო ობიექტი
2. შიდა საშვნო გზა
3. სადარბაზოში შესასვლელი
4. პარკინგი
5. გამწვანება

მრავალბინიანი საცხოვრებელი სახლი

ნახაზის დასახელება			მასშტაბი
			1:100
file		layout	ფორმ. A2
შპს „ჯეი 4"	მესაკუთრე		
	ქ.თბილისი, ლისის ტბის ტერიტორია		
თანამდებობა	გვარი		ხელმოწერა
პროექტირების ხელმძღვანელი	დ.ბაქრაძე		
არქიტექტორი	ვ.ბაბაცქიძე		
კონსტრუქტორი	ბ.ბარბაქაძე		
სტადია	თარიღი	შეკვეთა	შეკვეთის №
პროექტი	29.04.2025		

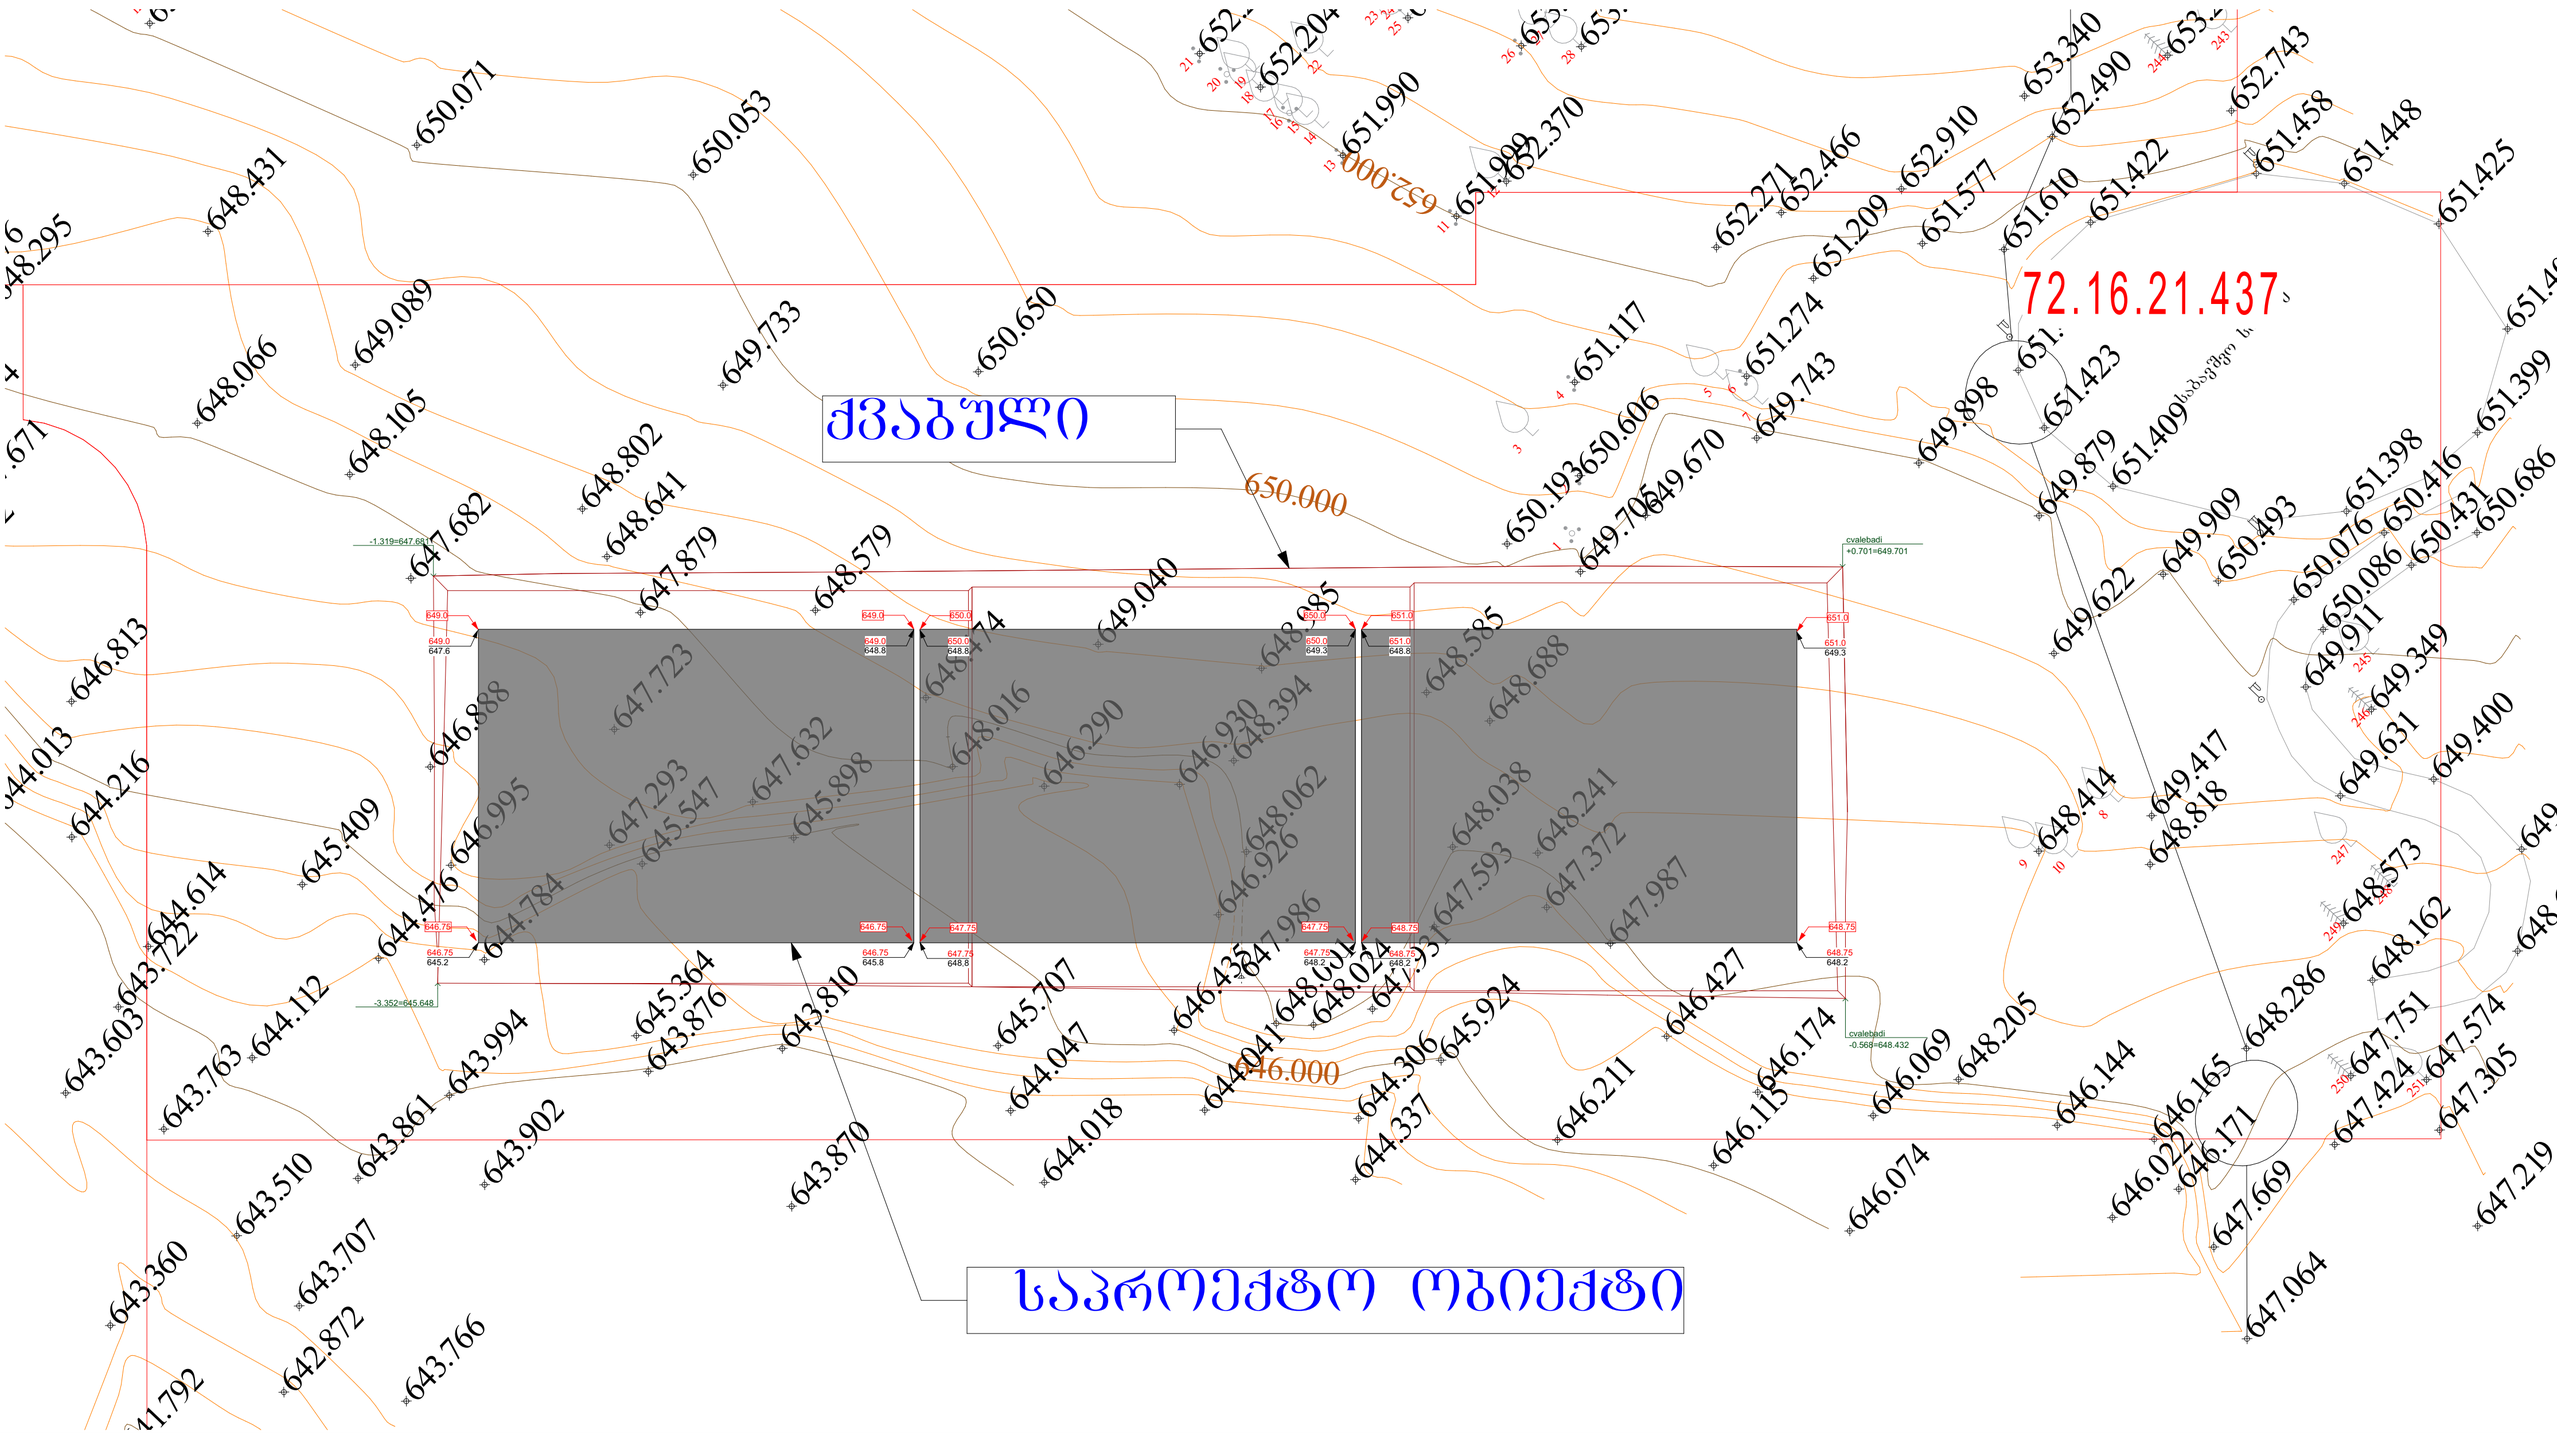

	განაშენიანების ფართი	1917 მ²
	საერთო ფართი	1722.4 მ²
	მათ შორის	
	სარდაფის ფართი	215.8 მ²
	სახიერებელი ფართი	1001.9 მ²
	სხვა ფართი	212 მ²
	სადარბაზოები და კიბის უჯრედები	292.7 მ²
	კ2-ის სანგარიშო ფართი ბარე კონტურზე	1401.4 მ²
	სამშენებლო ფართი	1484 მ²
	მათ შორის 0.00-ის ზევით	1187.2 მ²
	0.00-ის ქვევით	296.8 მ²
	სამშენებლო მოცულობა	4214.6 მ³
	მათ შორის 0.00-ის ზევით	3799.1 მ³
	0.00-ის ქვევით	415.1 მ³
	შენობის კონსტრუქციული სიმაღლე (-4.05 ნიშნულიდან +13.20 ნიშნულამდე)	17.25 მ

მრავალბინიანი საცხოვრებელი სახლი

ნახაზის დასახელება			მასშტაბი
			მ.1/100
file		layout	ფორმ. A2
თანამდებობა	გვარი		ხელმოწერა
არქიტექტორი	დ.ბუნიატური		
არქიტექტორი	ვ.ბაბუნაშვილი		
კონსტრუქტორი	ბ.ბარბაქაძე		
პროექტი	06.02.2025		

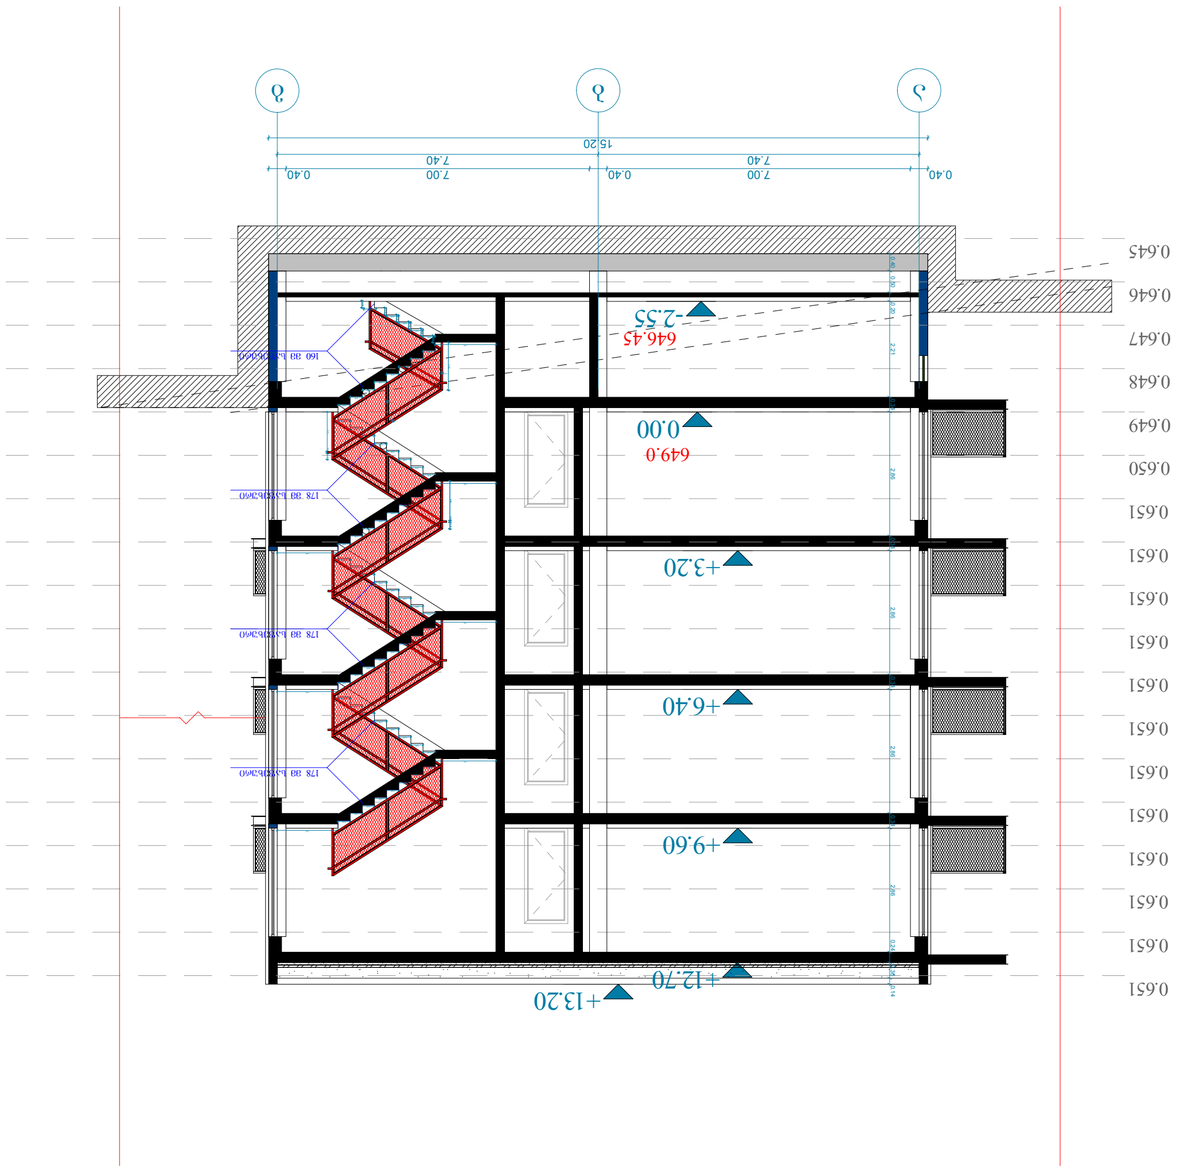




ᲗᲐᲠᲘᲦᲘᲡ ᲓᲐᲛᲙᲕᲔᲗᲘᲚᲘ	3.1/100
ᲤᲐᲘᲚᲘ „.ᲮᲝᲠ 4“	
ᲓᲝᲙᲣᲛᲔᲜᲢᲘᲡ ᲜᲝᲛᲔᲠᲘ	
ᲓᲝᲙᲣᲛᲔᲜᲢᲘᲡ ᲓᲐᲡᲐᲮᲔᲚᲔᲑᲐ	
ᲓᲐᲛᲙᲕᲔᲗᲘᲚᲘ ᲘᲜᲟᲘᲜᲔᲠᲘ	
ᲐᲠᲥᲘᲢᲔᲥᲢᲘ	
ᲓᲐᲛᲙᲕᲔᲗᲘᲚᲘ	
ᲓᲐᲛᲙᲕᲔᲗᲘᲚᲘ ᲘᲜᲟᲘᲜᲔᲠᲘ	
ᲒᲐᲛᲐᲠᲗᲣᲚᲘ ᲘᲜᲟᲘᲜᲔᲠᲘ	
ᲐᲠᲥᲘᲢᲔᲥᲢᲘ	

ᲓᲐᲛᲙᲕᲔᲗᲘᲚᲘ	ᲝᲐᲮᲔᲠᲮᲘ	06.02.2025	
ᲮᲔᲚᲛᲫᲦᲕᲐᲜᲔᲚᲘ	ᲒᲐᲜᲮᲘᲚᲕᲘᲡ ᲗᲐᲠᲘᲦᲘ	ᲒᲐᲜᲮᲘᲚᲕᲘᲡ ᲜᲝᲛᲔᲠᲘ	
ᲐᲠᲥᲘᲢᲔᲥᲢᲘ	ᲓᲐᲛᲙᲕᲔᲗᲘᲚᲘ		
ᲐᲠᲥᲘᲢᲔᲥᲢᲣᲠᲣᲚᲘ ᲜᲐᲬᲘᲚᲘᲡ ᲓᲐᲡᲐᲮᲔᲚᲔᲑᲐ			

შპს " გეომეპ

ქ. თბილისი, ცოტნე დადიანის №7,
ოფისი, №209ბ
ტელ: +995 598306562

სიტუაციური სქემა



მისამართი

ქალაქი თბილისი, ლეო კვაჭაძის ქუჩა, №19დ;
ქალაქი თბილისი, ლეო კვაჭაძის ქუჩა, №19გ;
ქალაქი თბილისი, ლეო კვაჭაძის ქუჩა, №19ე;
ს.კ(72.16.21.439);
ს.კ(72.16.21.437);
ს.კ(72.16.21.441);

ტოპო გეგმა

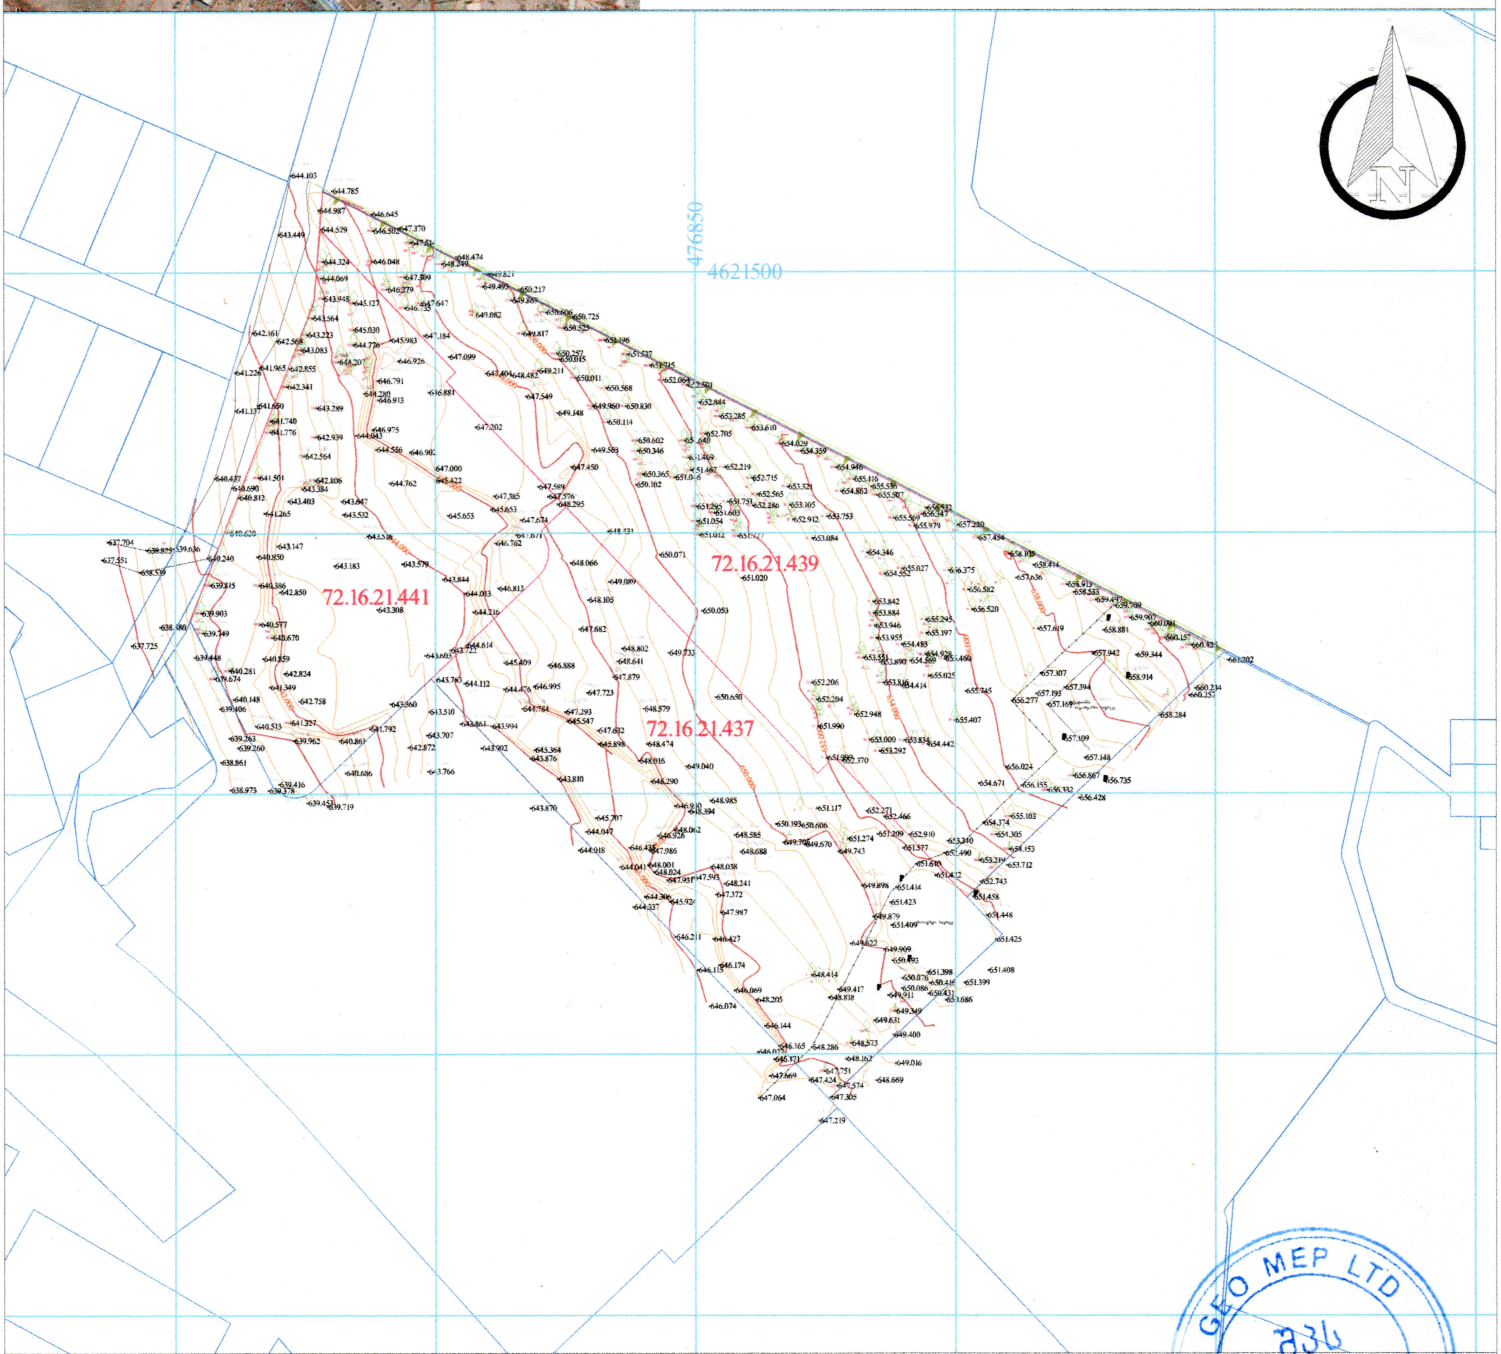

პირობითი აღნიშვნები

მიწისქვეშა კომუნიკაციები	ნაკვეთის საზღვარი	ბუჩქი	ცოცხალი ღობე	სეტკის ღობე	
	შენობა	გაზონი	ხეების რიგი	ბორდიური	
კანალიზაცია	არკა	სამეთვალყურეო ჭები	რკინის ბოძი	ბეტონი	
დენის კაბელი	ფარდული	ძეგლი	რკინა ან ტელე ანძა	კედელი	
გაზის მილი	კიბე	შადრევანი	ლამპიონები	საყრდენი კედელი	
წყლის მილი	ფოთლოვანი ხე	ორკანი	დენის ბოძი	ჭიშკარი	
კავშირგაბმულობა	წიწვოვანი ხე	წყარო ან ჭა	რკინიგზა	გზის კონტური	
	გაზი	ბეტონირებამართი სადენური	იზოჰიფსი	ფლატე	
	პალმა	მაღალი ძაბვის გადამცემი	რკინის ღობე	UTM (საკოორდინატო) სისტემის პროექ.	

შპს"გეომეპ"		
დირექტორი		ლ.ბერძენიშვილი
შემსრულებელი		ლ.ბერძენიშვილი
დამკვეთი		
მ. 1: 500		09/06/2025