q. Tbi l isis me r ia

u r banu l i dagegma r ebis
saqa l aqo samsaxu r i

samsaxu r isu f r osi

m. ava l iani

miwis nakveT is saz Rv r ebis gegma

masStabi 1:500

misama r Ti: mis: Tbi l isi, daviT aRmaSeneb l is xeivani, 12-km, (nakveTi 11/047), q. Tbi l isis samxed r o gzasa da d i d d iR o mis Sesasv l e l gzasTan. saka dast r o ko d i 01.1006.11.058

f a r T obi: 1105 kv.m

qa l aq dagegma r ebis samsaxu r i	
ganyo f i l ebisu f r osi	d. bai r amaSvi l i
mTava r i specia l isti	T. ja f a r iZe
Seas r u l a	i. go CaZe

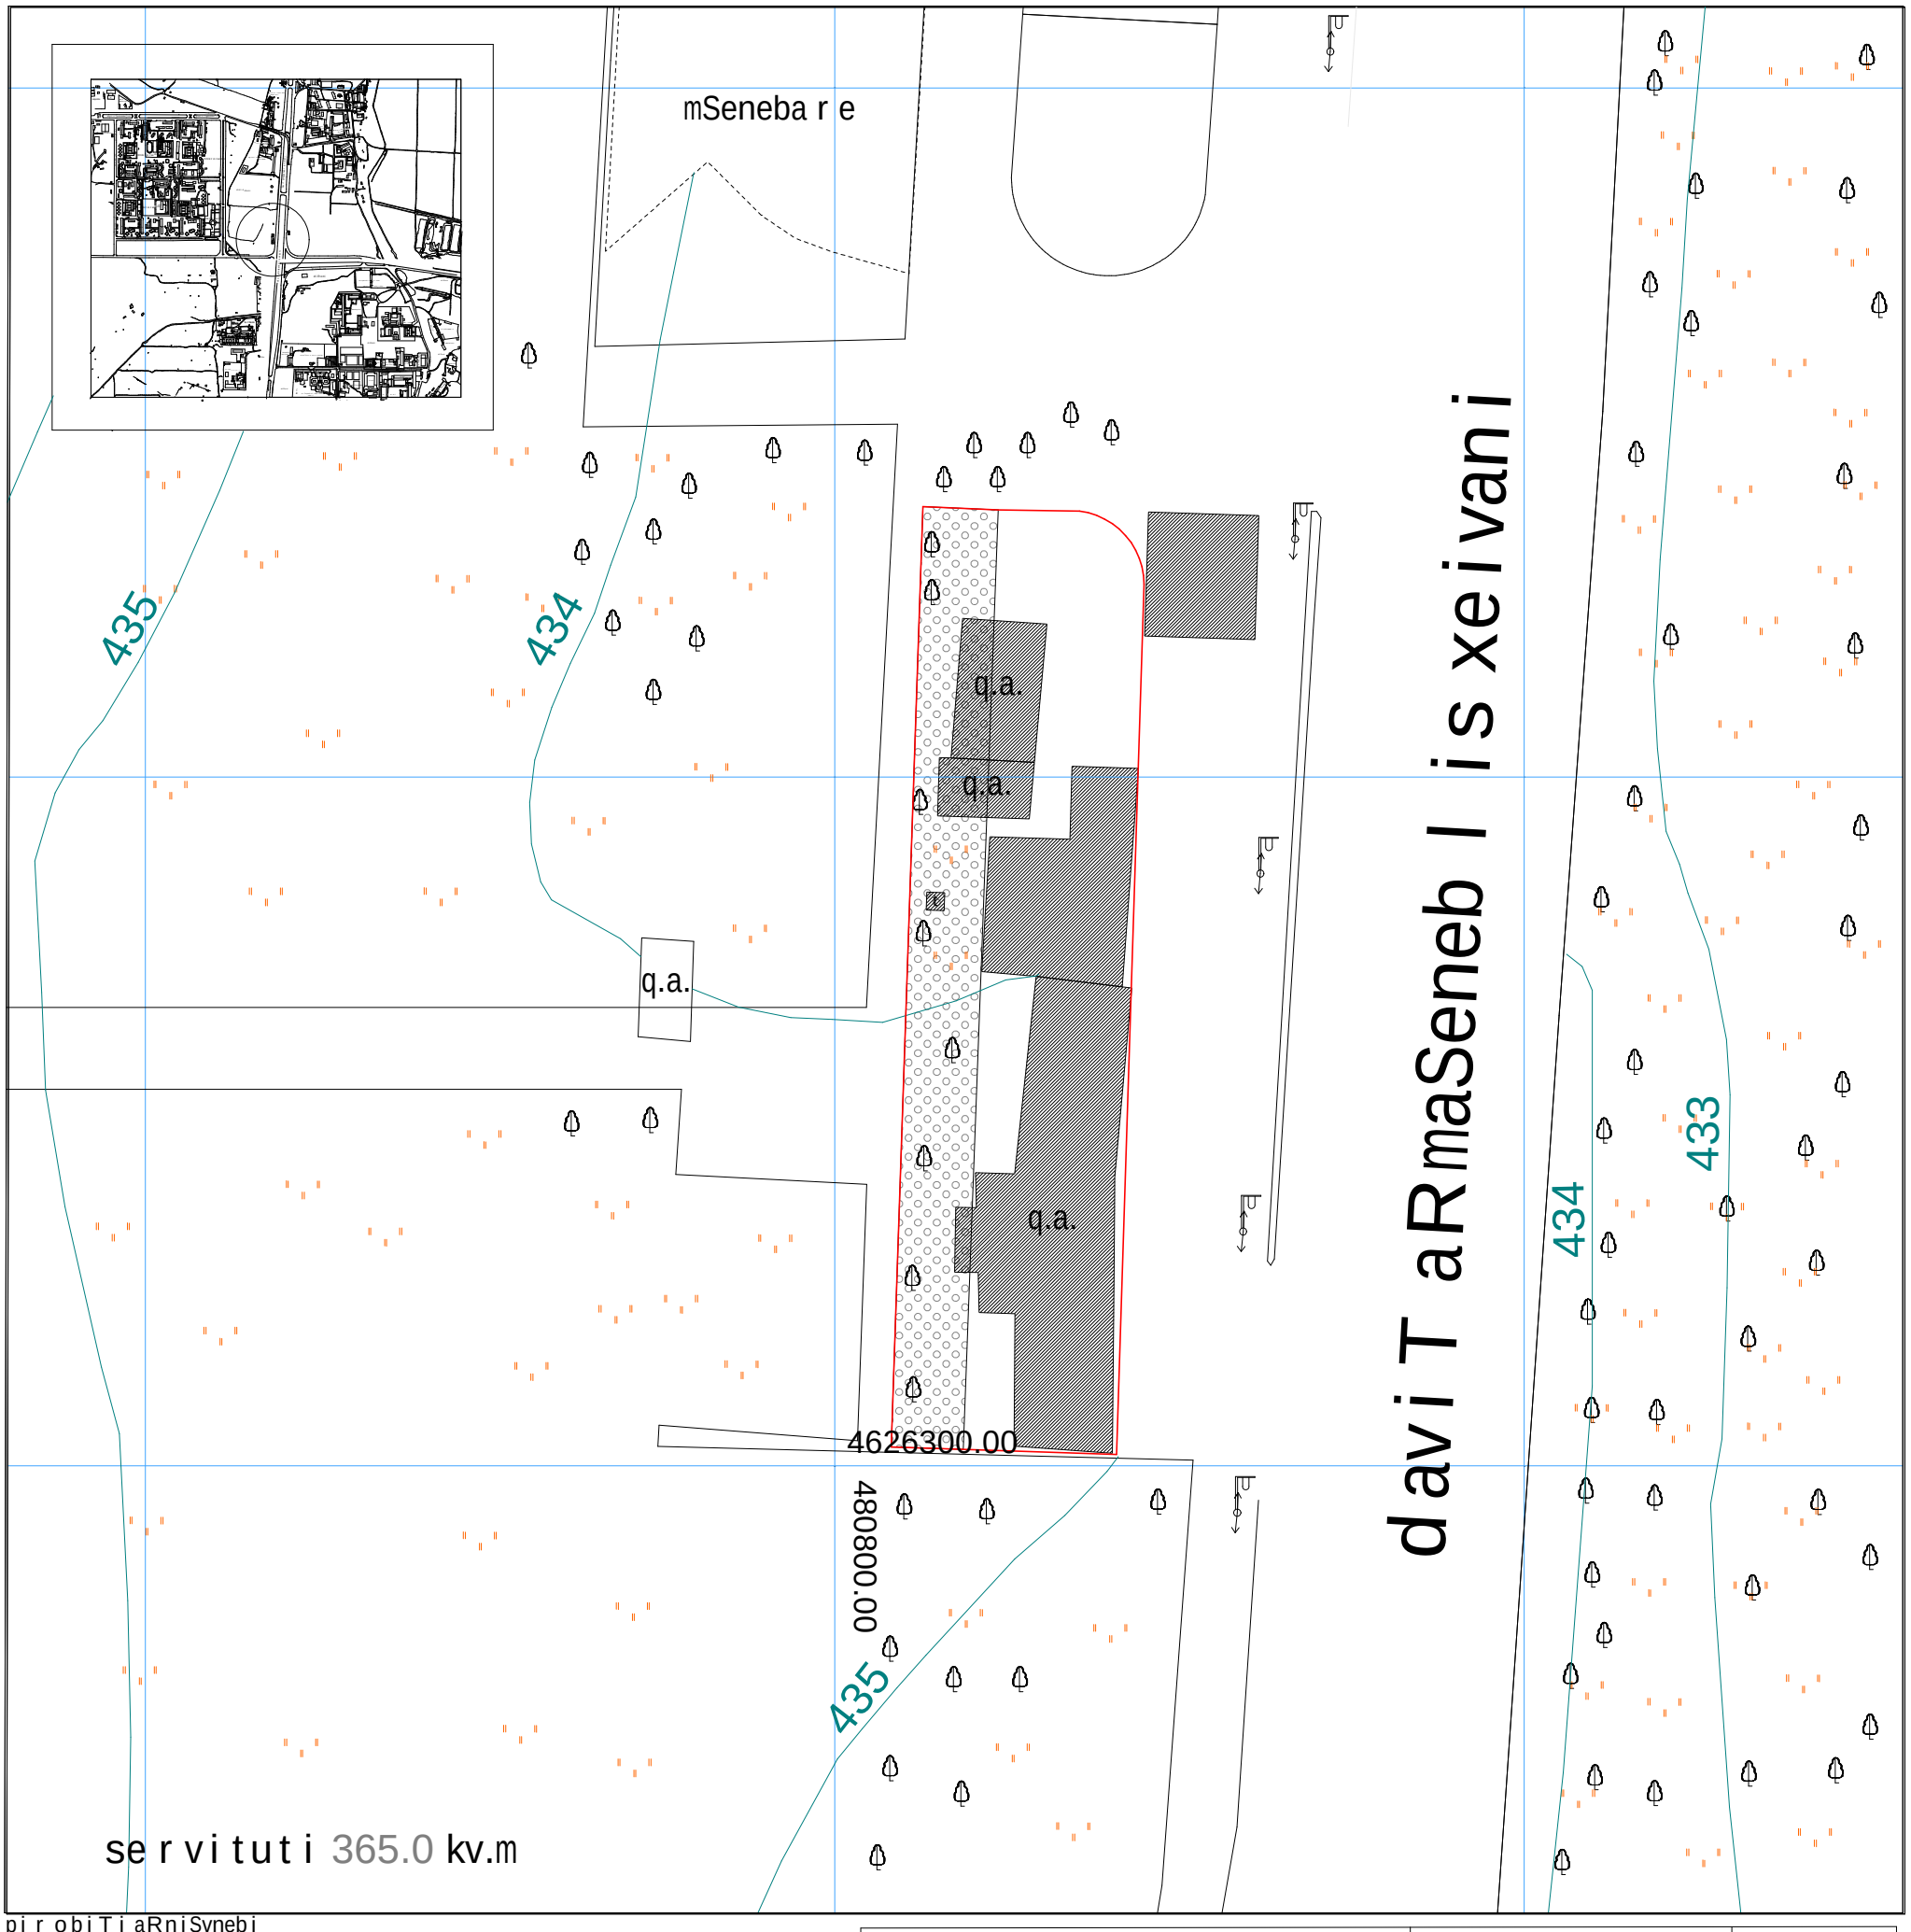

pi r obiTi aRniSvnebi

qvis sacxov r ebe li
avto f a r exi
ho r izon ta l i
595.63 simaR l iTiniSnu l i
mind o r i
qvis a r asacxov r ebe li

bo r diu r i
gazgayvani l oba
kana l izacia
kavSi r gabmu l oba
wya l gayvani l oba
e l . kabe l i
gid r anti

koo r dinaTa bade
l ampioni
m r gva l iWa
xexi l i
fo T l ovani xe
bl okis kede l i
mav r Tu l i s Robe
registri r ebu l i nakveTebi

S.p.s. "f l eqs a r qiteqtu r a". saq. Tbi l isi, a l . yazbegis gam. #2 te l \ fax: web: www. f l ex.ge				Ses r u l ebis Ta r iRi		
d i reqto r i	i. maziaSvi l i			05.07.2013 w.		
inJ. geo dezisti	d. munjiSvi l i		t o po g r a f iu l i gada Reba	mas S.	fu r c.	su l
ko mp. uz r un.	d. munjiSvi l i		t o po r uka	1:500	1	1

q. Tbi l isis me r ia

u r banu l i dagegma r ebis
saqa l aq o samsaxu r i

samsaxu r isu f r osi

m. ava l iani

miwis nakveT is saz Rv r ebis gegma

masStabi 1:500

misama r Ti: mis: Tbi l isi, daviT aRmaSeneb l is xeivani, 12-km, (nakveTi 11/047), q. Tbi l isis samxed r o gzasa da d i d d iR o mis Sesasv l e l gzasTan. saka dast r o ko d i 01.1006.11.058

f ar T obi: 1105 kv.m

qa l aq dagegma r ebis samsaxu r i	
ganyo f i l ebisu f r osi	d. bai r amaSvi l i
mTava r i specia l isti	T. ja f a r iZe
Seas r u l a	i. go CaZe

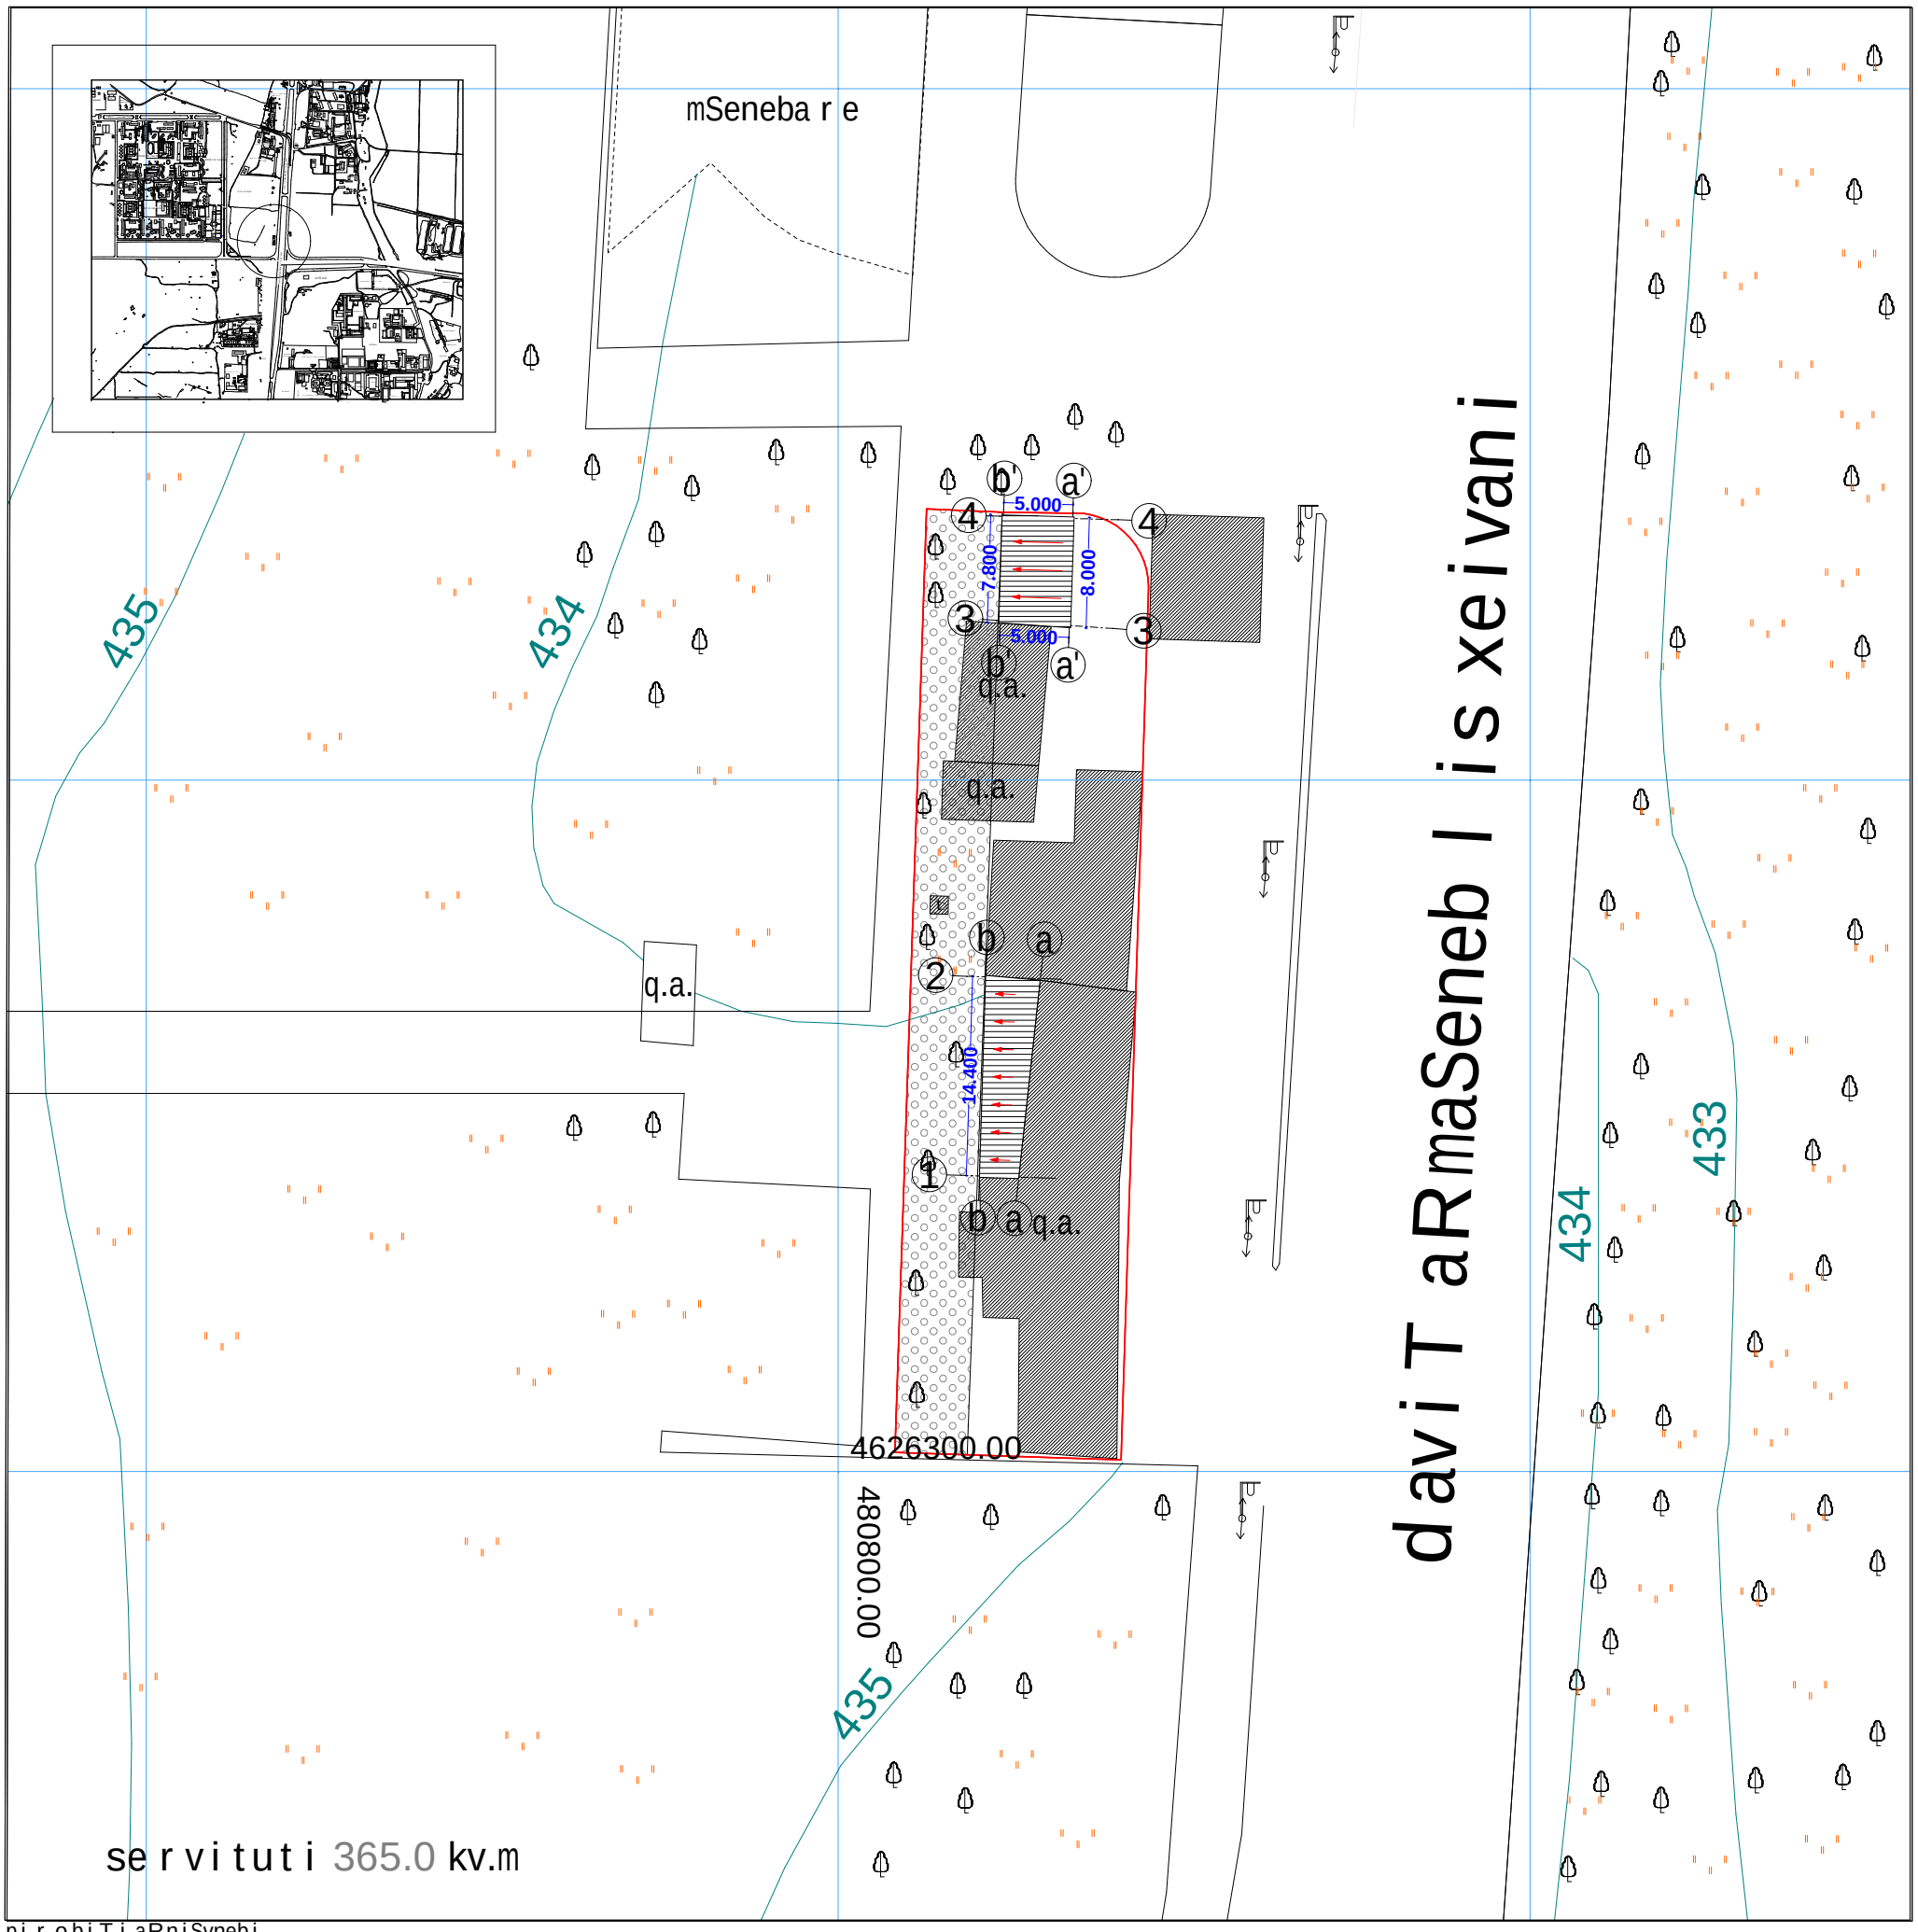

pi r obiTi aRniSvnebi

qs qvis sacxovrebe li
a.f. avto farexi
horizon tali
595.63 simaR l iTiniSnuli
mindo r i
q.a. qvis a r asacxovrebe l i
bo r diuri
g gazgayvani l oba
k kana l izacia
k kavSi r gabmu l oba
wy wya l gayvani l oba
e l . kabe l i
gid r anti
koo r dinatTabade
l ampioni
mr gva l i Wa
xexi l i
f o T l ovani xe
blokis kedeli
mavr Tu l is Robe
registrir ebu l i nakveTebi

S.p.s. "f l eqsa r qi teqtu r a". saq. Tbi l isi, a l . yazbegis gam. # 2 tel\fax: web: www. f l ex.ge				Ses r u l ebis Ta r iRi		
d i reqto r i	i. maziaSvi l i			05.07.2013 w.		
inJ. geo dezisti	d. munjiSvi l i		t o p o g r a f i u l i gadaReba	masS.	fur.su l	
komp. uz r un.	d. munjiSvi l i		t o p o r uka	1:500	1	1