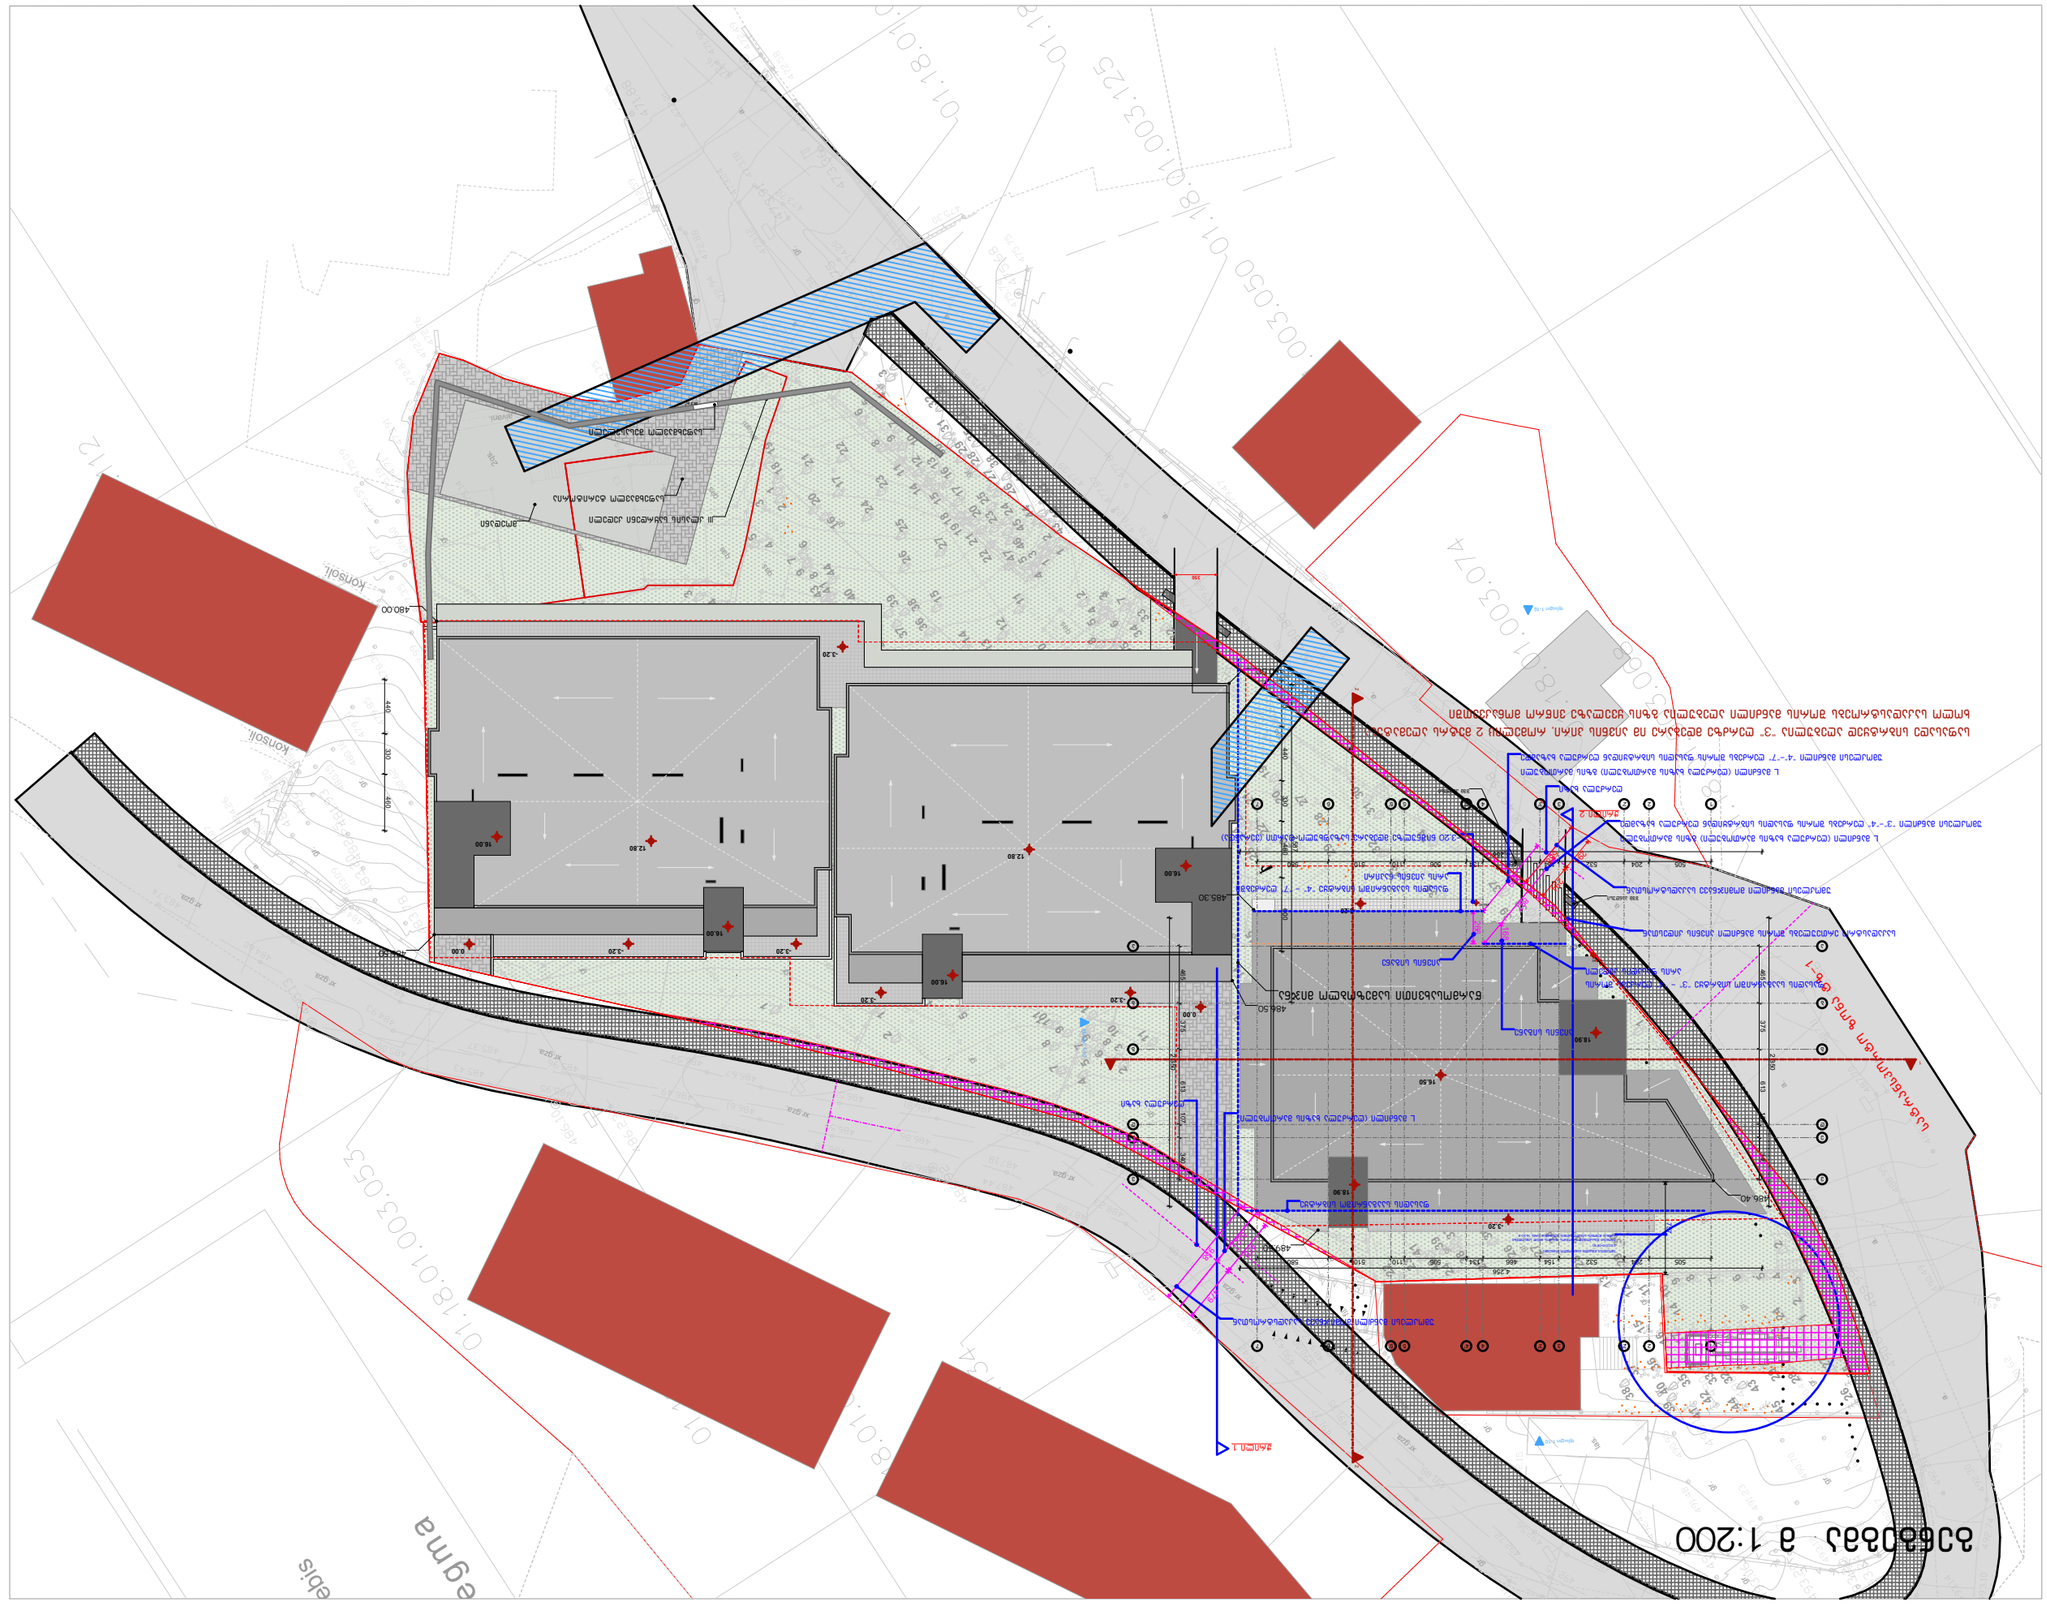


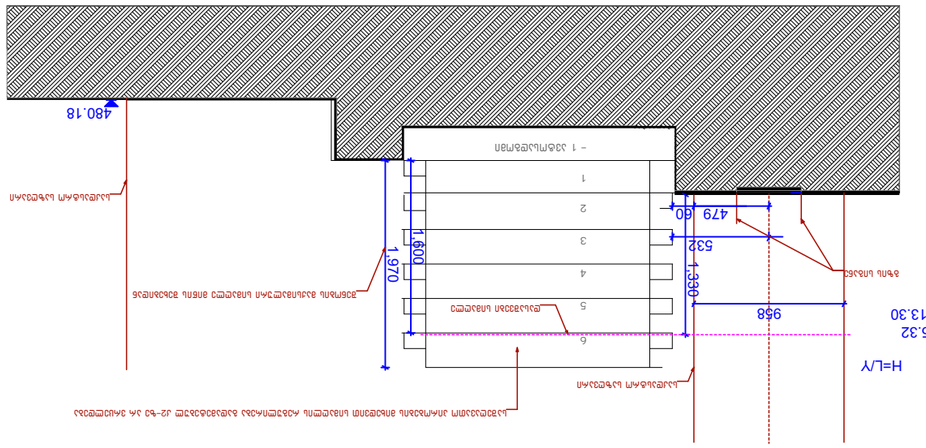
1 ეტაპი
1:100
1:50
H=L/Y
L = 5.32
H = 13.30
958
532
479
60
1,330
1,600
1,970
480.18
1 2 3 4 5 6
ეტაპის საწყისი ნიშნული
ეტაპის საბოლოო ნიშნული
ეტაპის ფარგლებში ნაგებობის ნაწილის