
5000
6000
2310
3400
1800
2350
ლობე
6000*5000*1800 მმ
ჯრჯ
3400*2310*2350 მმ
10/28/2025

*892017246807*

# საკადასტრო გეგმა

**საჯარო რეესტრის ეროვნული სააგენტო**

საკადასტრო კოდი: **01.72.14.008.238**

განცხადების ნომერი: **892017246807**

მომზადების თარიღი: **21/12/2017**

ნაკვეთის დანიშნულება: **სასოფლო-სამეურნეო**

ფართობი: **540 კვ.მ (WGS 84 / UTM zone 38N)**

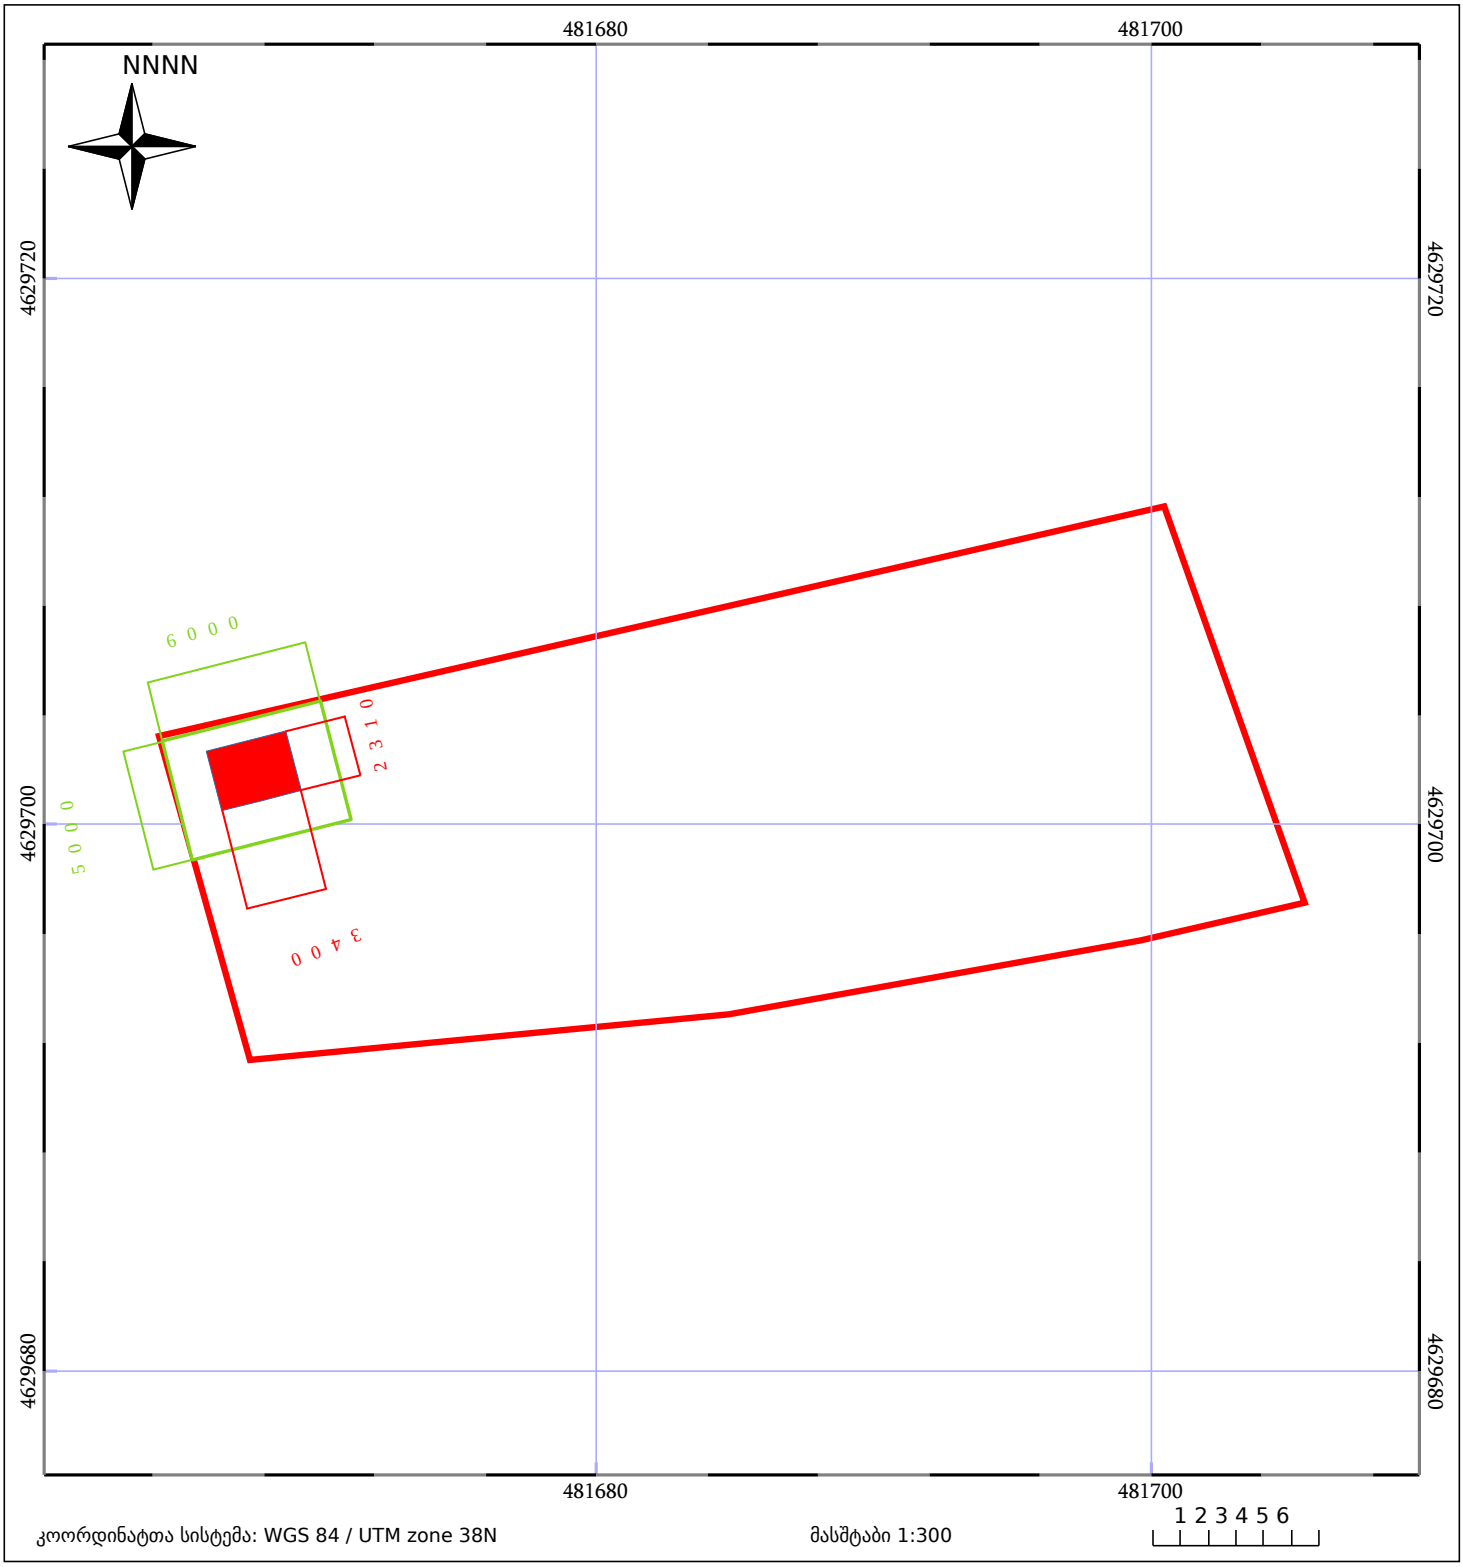


კოორდინატთა სისტემა: WGS 84 / UTM zone 38N

მასშტაბი 1:300

1 2 3 4 5 6

05/25 მშენებარე ნაგებობა

05/25 შენობა/ნაგებობა

ტყის ფონდი

ნაკვეთის საკადასტრო საზღვარი

ხაზობრივი ნაგებობა

ვალდებულება