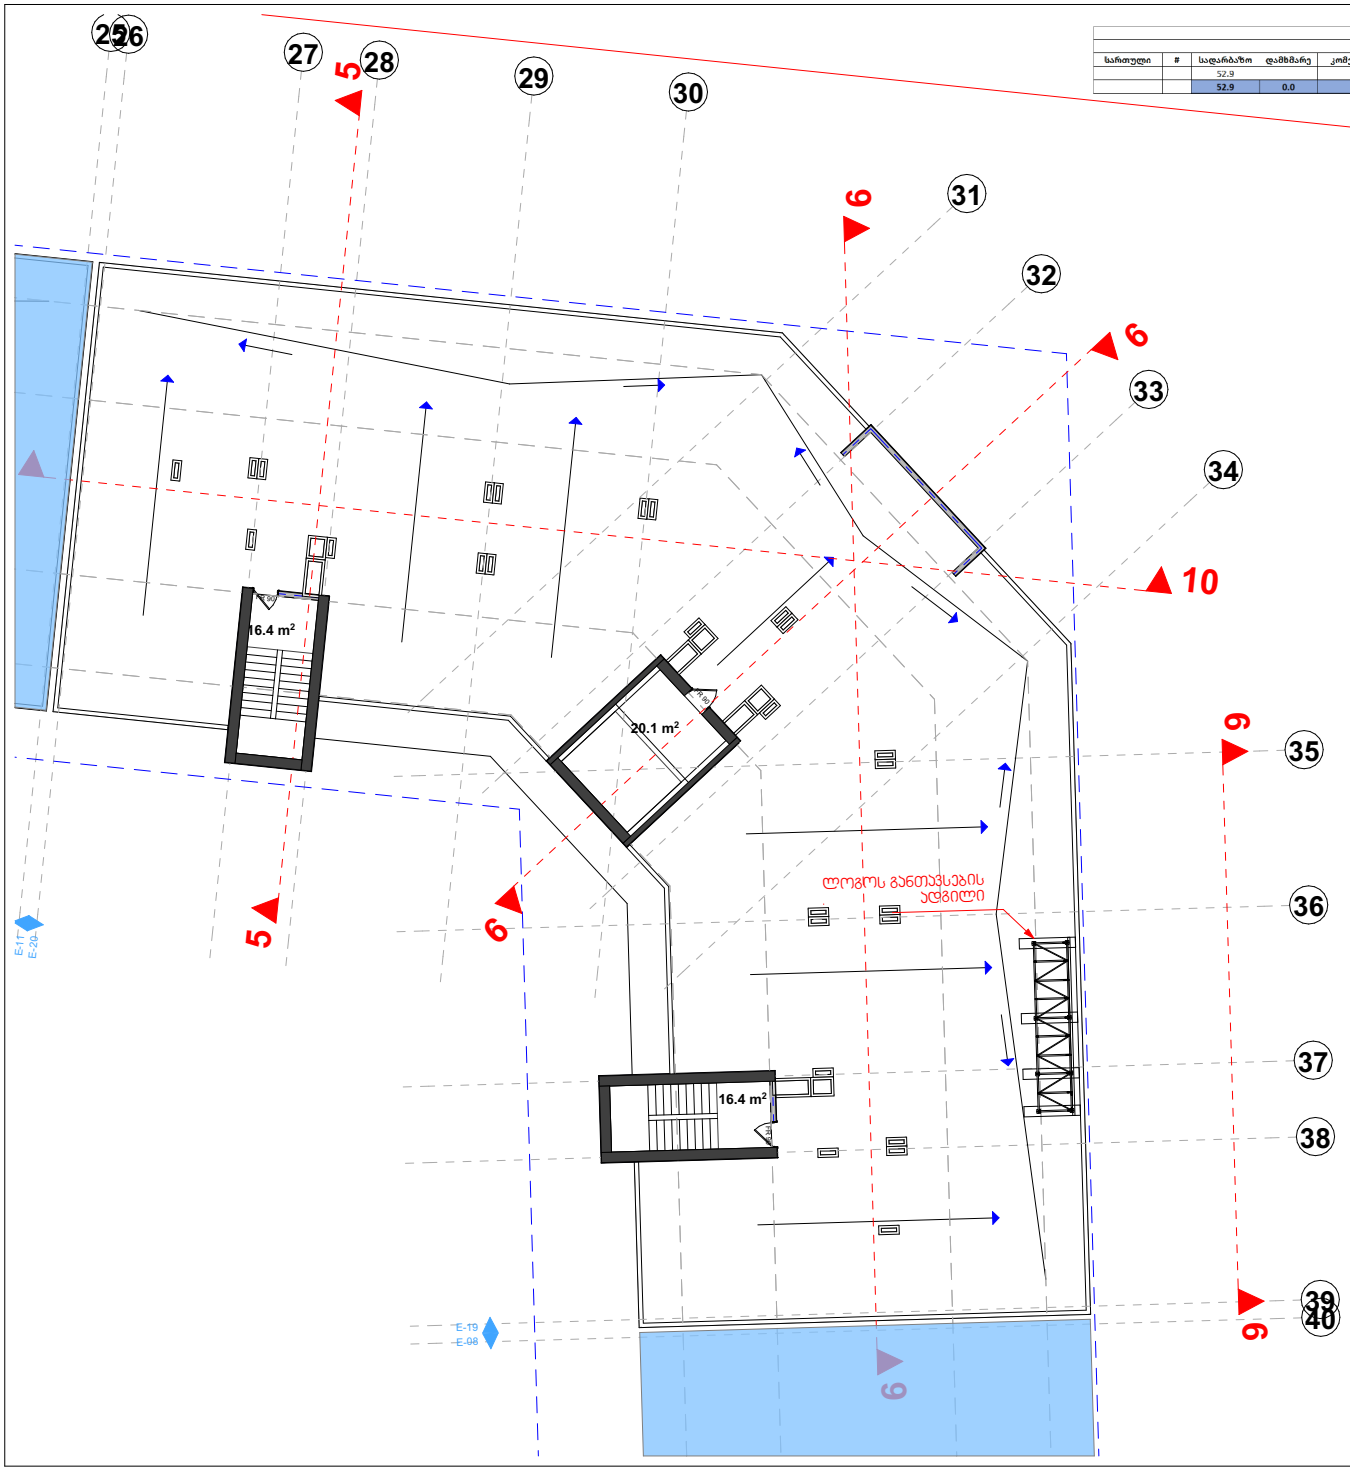

მესამე კორპუსი										
გადახურვის ნართული +40,000 ნიშნული										
სართული	#	სადარბაზო	დამხმარე	კომერციული	ა/საფეხმი	საზოგადოებრივი	საცხოვრებელი	სართი		დაკ. ფაქტიური
		52.9						52.9		
		52.9	0.0	0.0	0.0	0.0	0.0	52.9		0

III korpusi

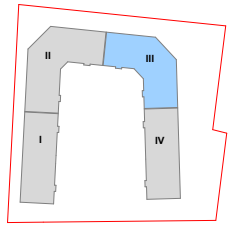

damkveTi	S.p.s."grada "
misamarTi	didi diRomi velotrekis mimd.
proeqtis saxeli	
mravalbiniani saxli	sacxovrebeli

Semsrulebeli	S.p.s."heliqsi" 404855992	
Tanamdeboba	gvari	xelmowera
direqtori	v. comaia	
mT. arqiteqtori	v. comaia	
konstruqtori	k. comaia	

masStabi	naxazis dasaxeleba	
1:200	gegma#0.000 niSnulze	
stadia	furclis #	furclebi
m.p.		