








# მრავალბინიანი საცხოვრებელი სახლი

| თანამდებობა | ბჭური | ხელმოწერა |
|---|---|---|
| მთ. არქიტექტორი | თ.ბაღაღნა | |
| | | |
| | | |
| | | |

## პირობითი აღნიშვნები და მენიშვნები

| | | | |
|---|---|---|---|
| | სახანძრო სამაძრების ორმები | | სახანძრო მილები |
| | ჰიდრანტები | | სახანძრო ავზარმოდებლობის სქემის სიმაღლე |
| | ჯიხურის მოსაპირე | | მცენარეები ბაღისათვის |
| | ბასაღელი | | ხეების ცხებლების |
| | სახანძრო ავზების ქვემოთ ჩასაშვები ტრუბები | | მიმართული და ხმოვანი ანონსების სისტემა |
| | ღობების სისტემა | | |

## ტექნიკურ ეკონომიკური მაჩვენებლები

## ნახაზის სახელწოდება


-1 სართული

## ნახაზის მონაცემები

| მასშტაბი | ფორმატი | თარიღი |
|---|---|---|
| 1:200 | A3 | 2023 წ |
| სტადია | ფურცელი | ფურცლები |
| პროექტი | A.01.23 | 67 |


ნებისმიერი სივრცე არ დაიშალოს ან დაზიანდეს ნებართვის გარეშე. ნებართვის გარეშე ჩატარებული სამუშაოების შედეგად მიყენებული ზიანის ანაზღაურებაზე პასუხისმგებელია ნებართვის მფლობელი.

ნებისმიერი ნაგებობა ან მისი ნაწილი, რომელიც ნებართვის გარეშე აშენდა, ექვემდებარება დემონტაჟს ან ნებართვის მფლობელის ხარჯით ნებართვის პირობების შესაბამისად

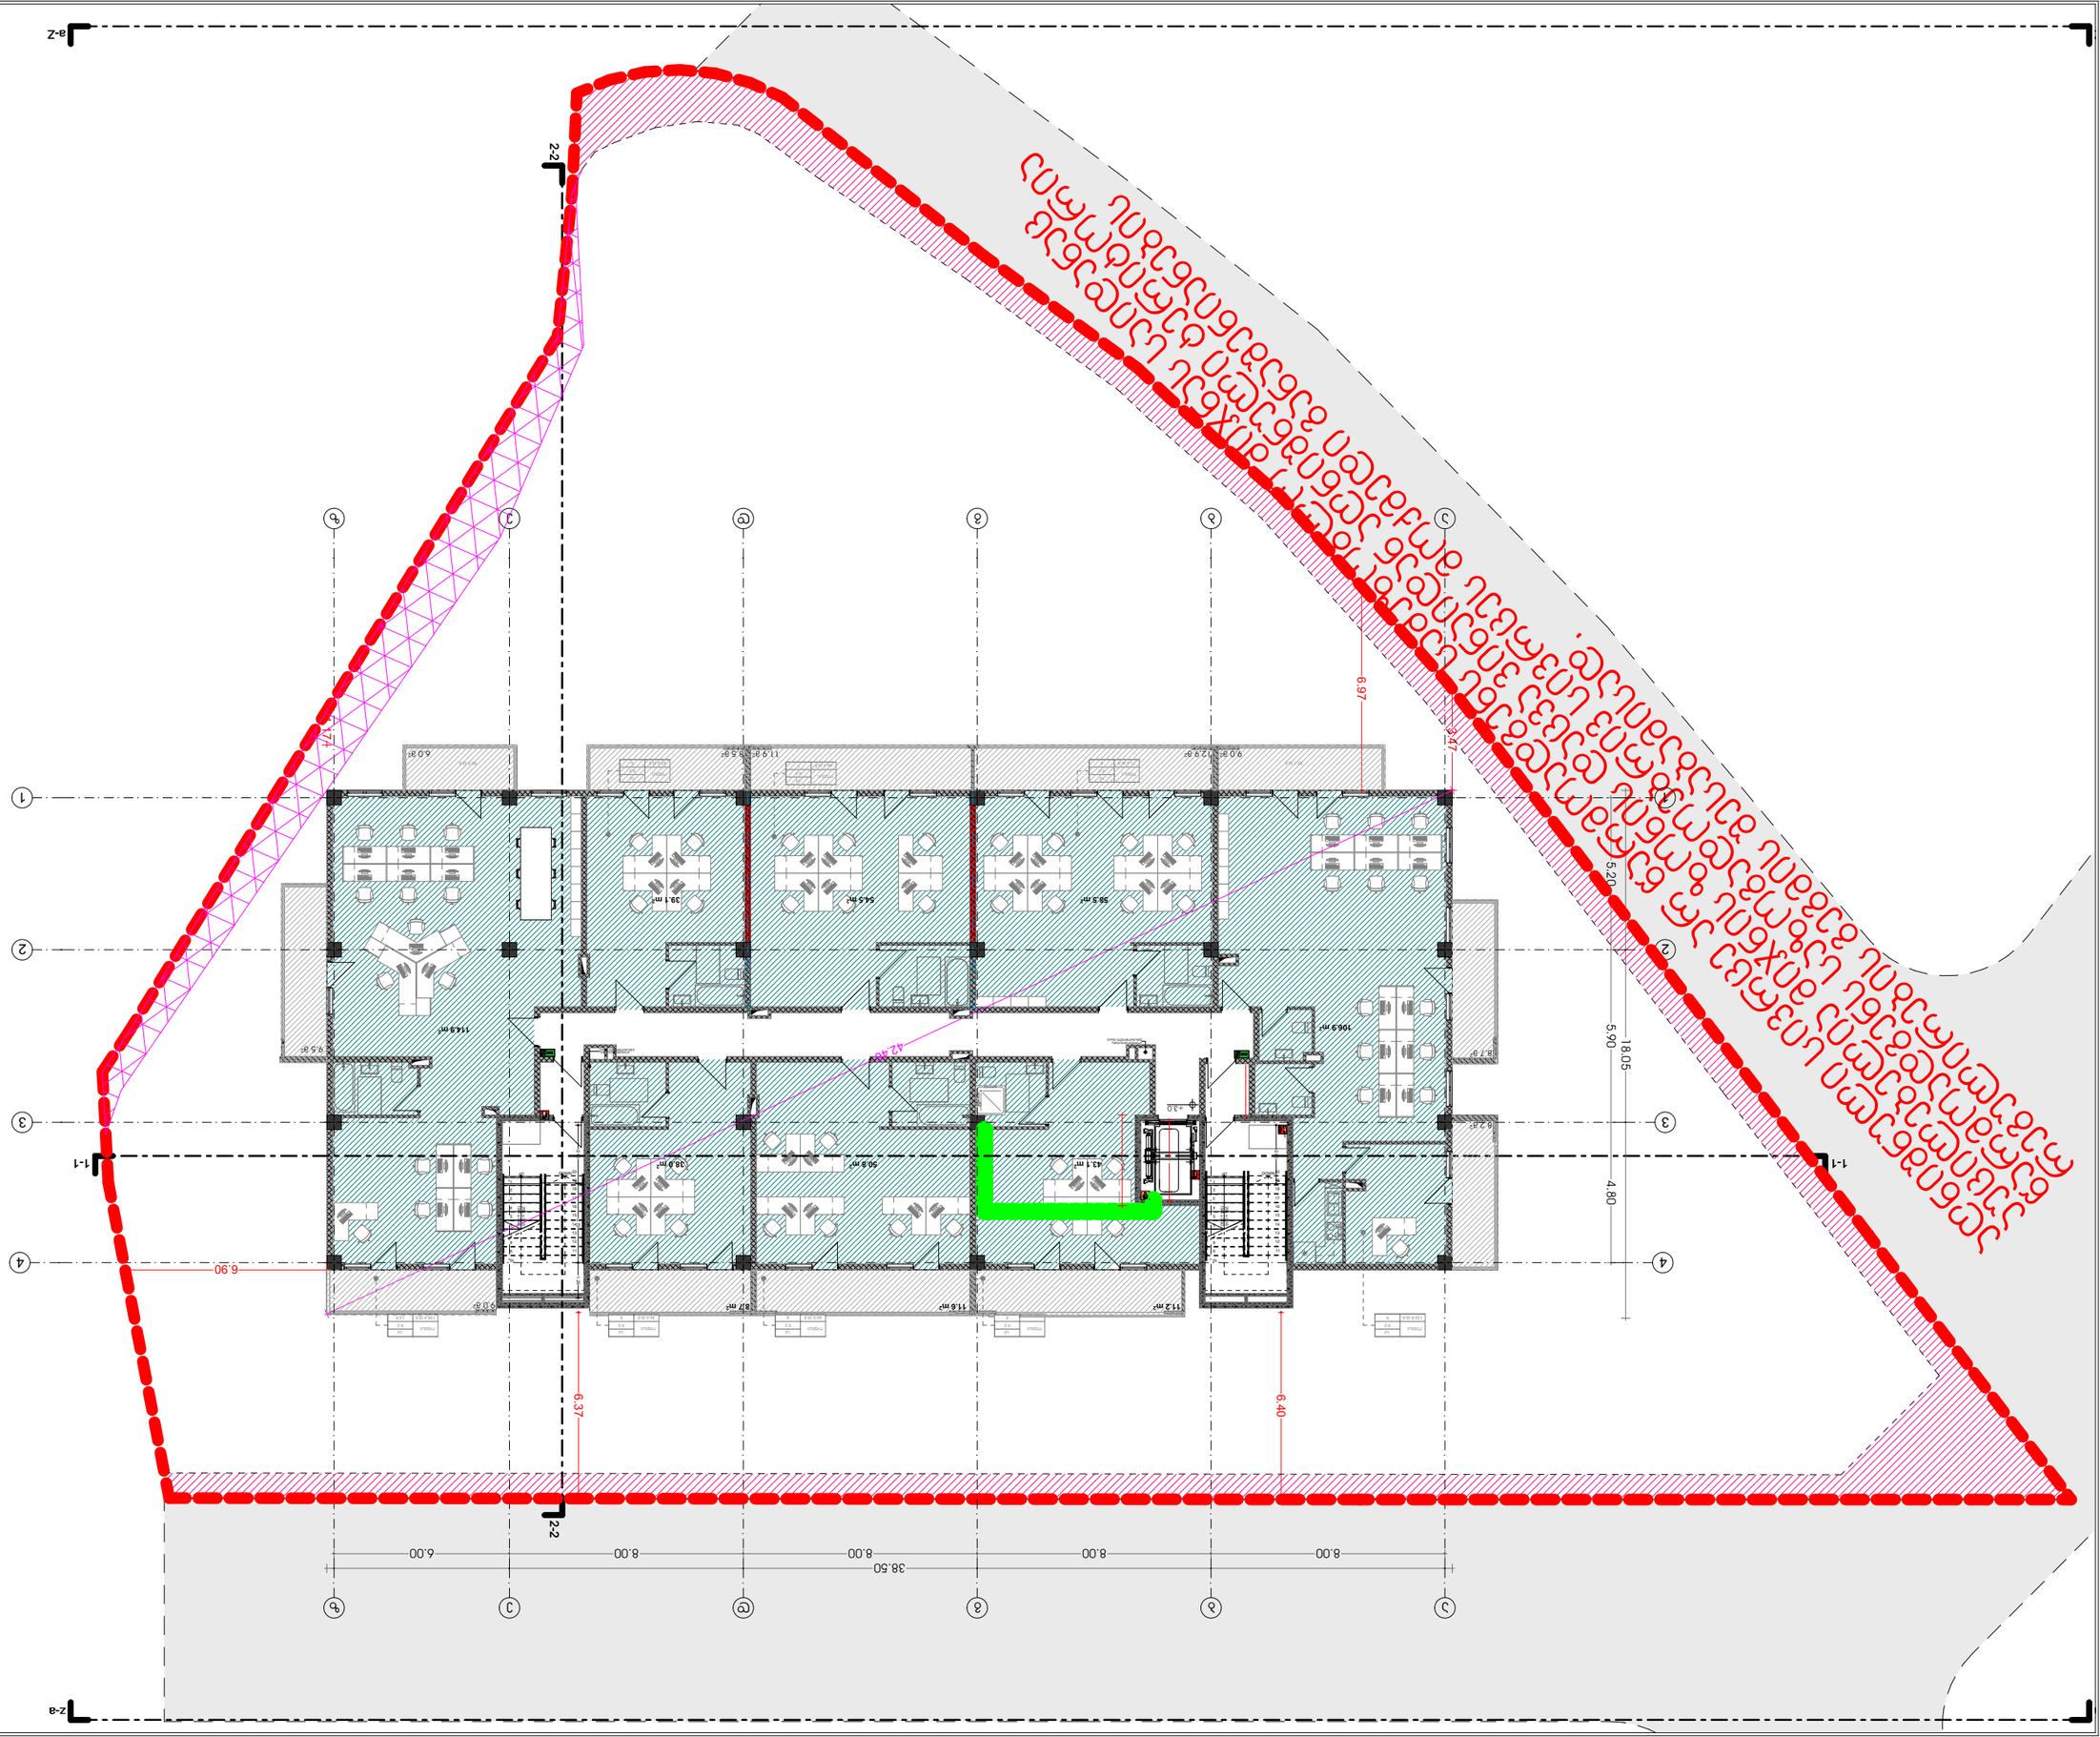












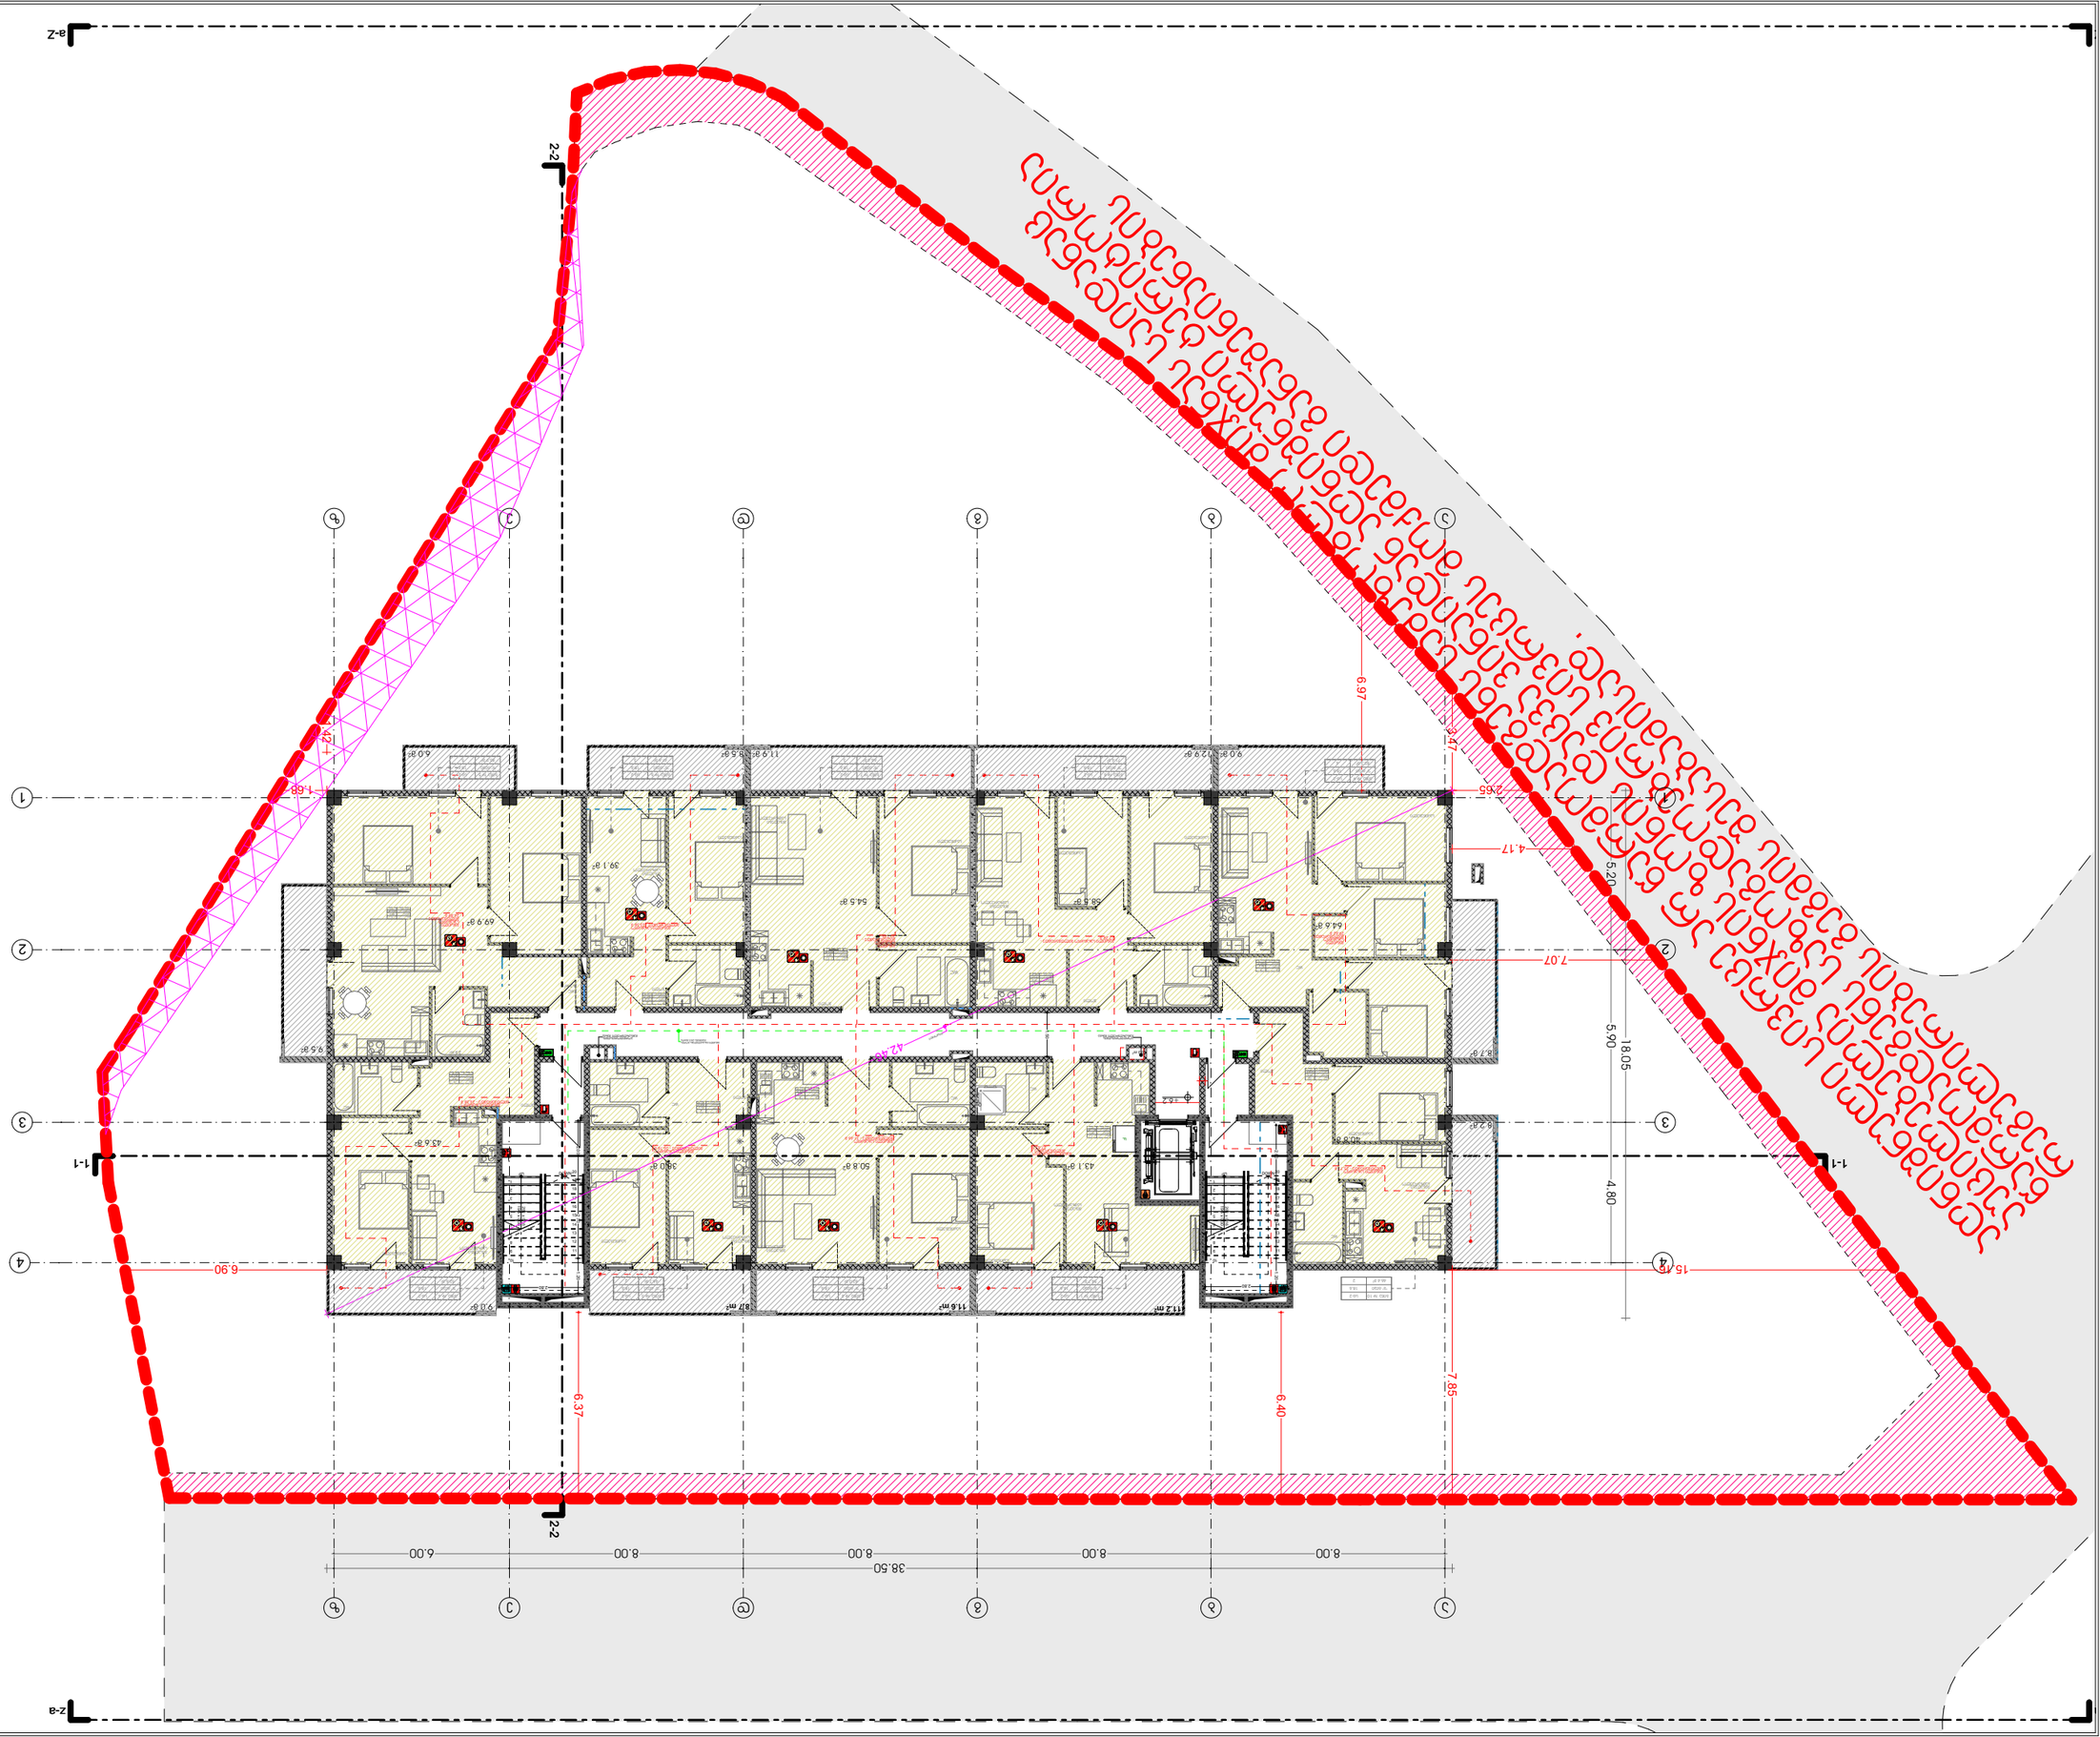



| | | |
|---|---|---|
| პროექტის დასახელება | ქ. ბათუმში, ზ. ზედაზნელის ქუჩა №67-ში მდებარე ნაკვეთზე მრავალბინიანი საცხოვრებელი სახლის მშენებლობა | |
| ნაგებობის დასახელება | ეზოში მოწყობილი საფეხმავლო ბილიკის სქემა | |
| ნახაზის დასახელება | ეზოში მოწყობილი საფეხმავლო ბილიკის სქემა | |
| მასშტაბი | 1:200 | |
| ფორმატი | A3 | |
| ნახაზის ნომერი | A.01.25 | 67 |

| | | |
|---|---|---|
| ავტორი | ლ. ბერიძე | |
| ხელმძღვანელი | ლ. ბერიძე | |
| კონსულტანტი | | |
| კონსულტანტი | | |
| კონსულტანტი |

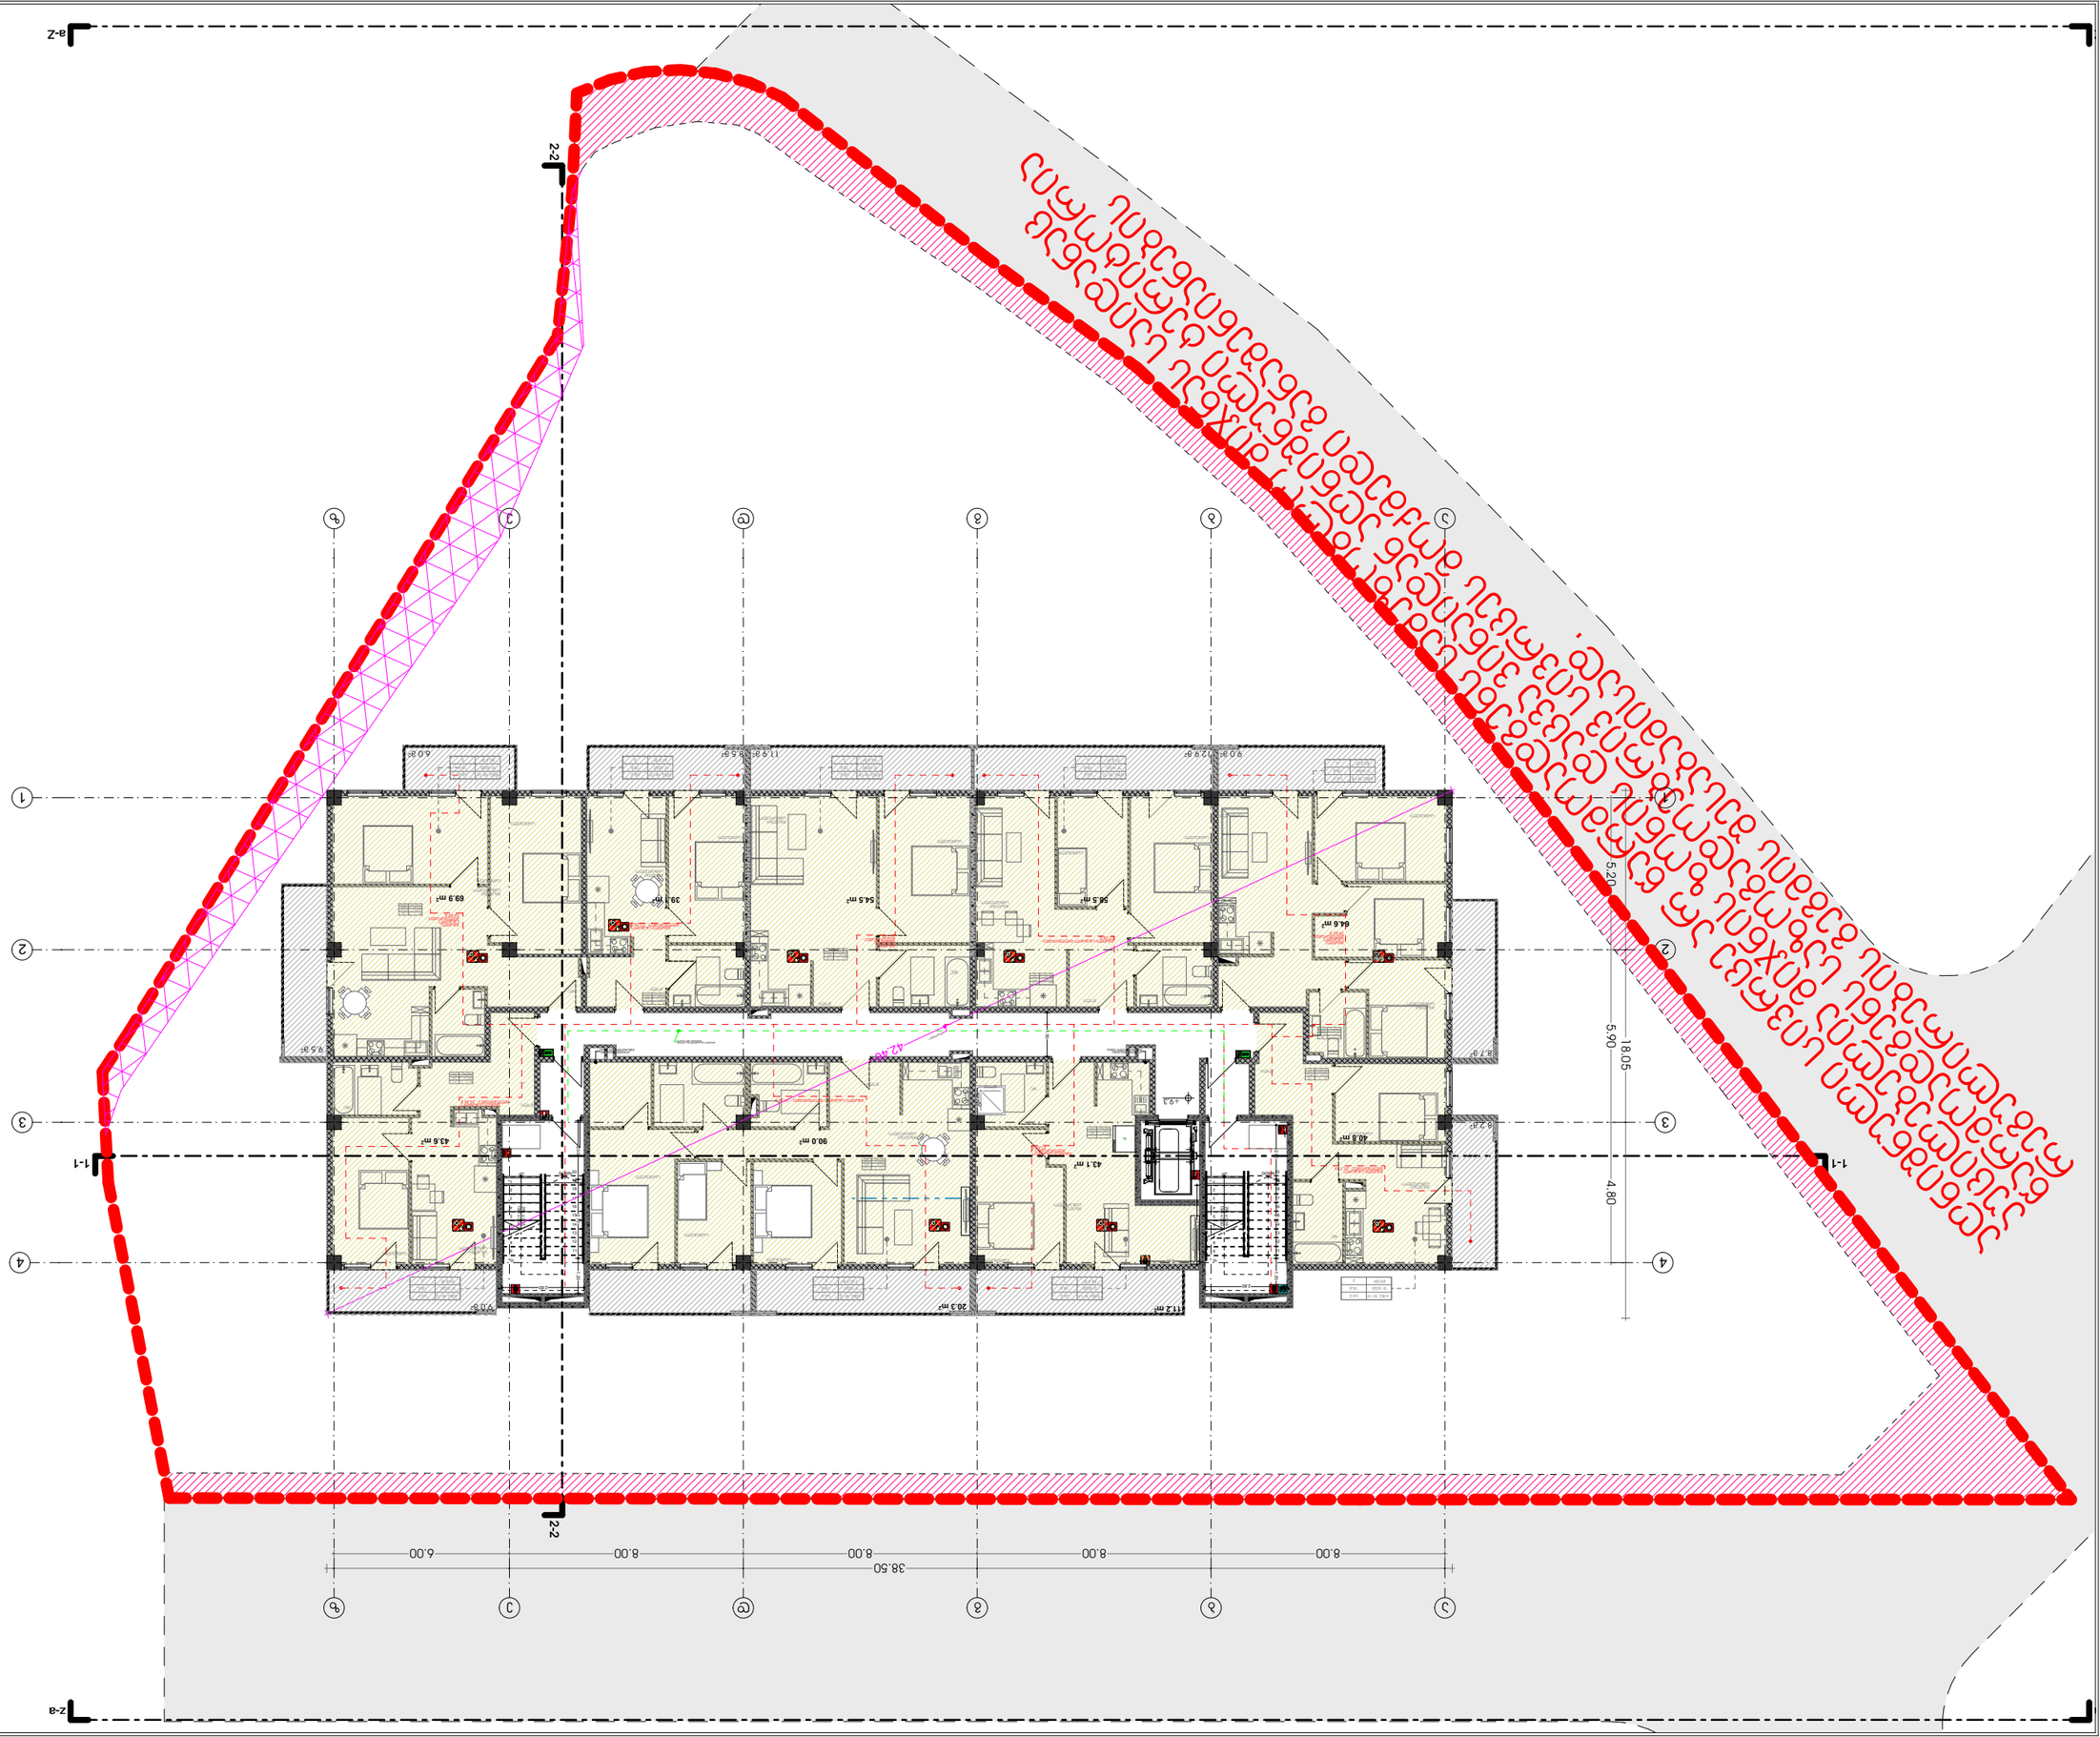




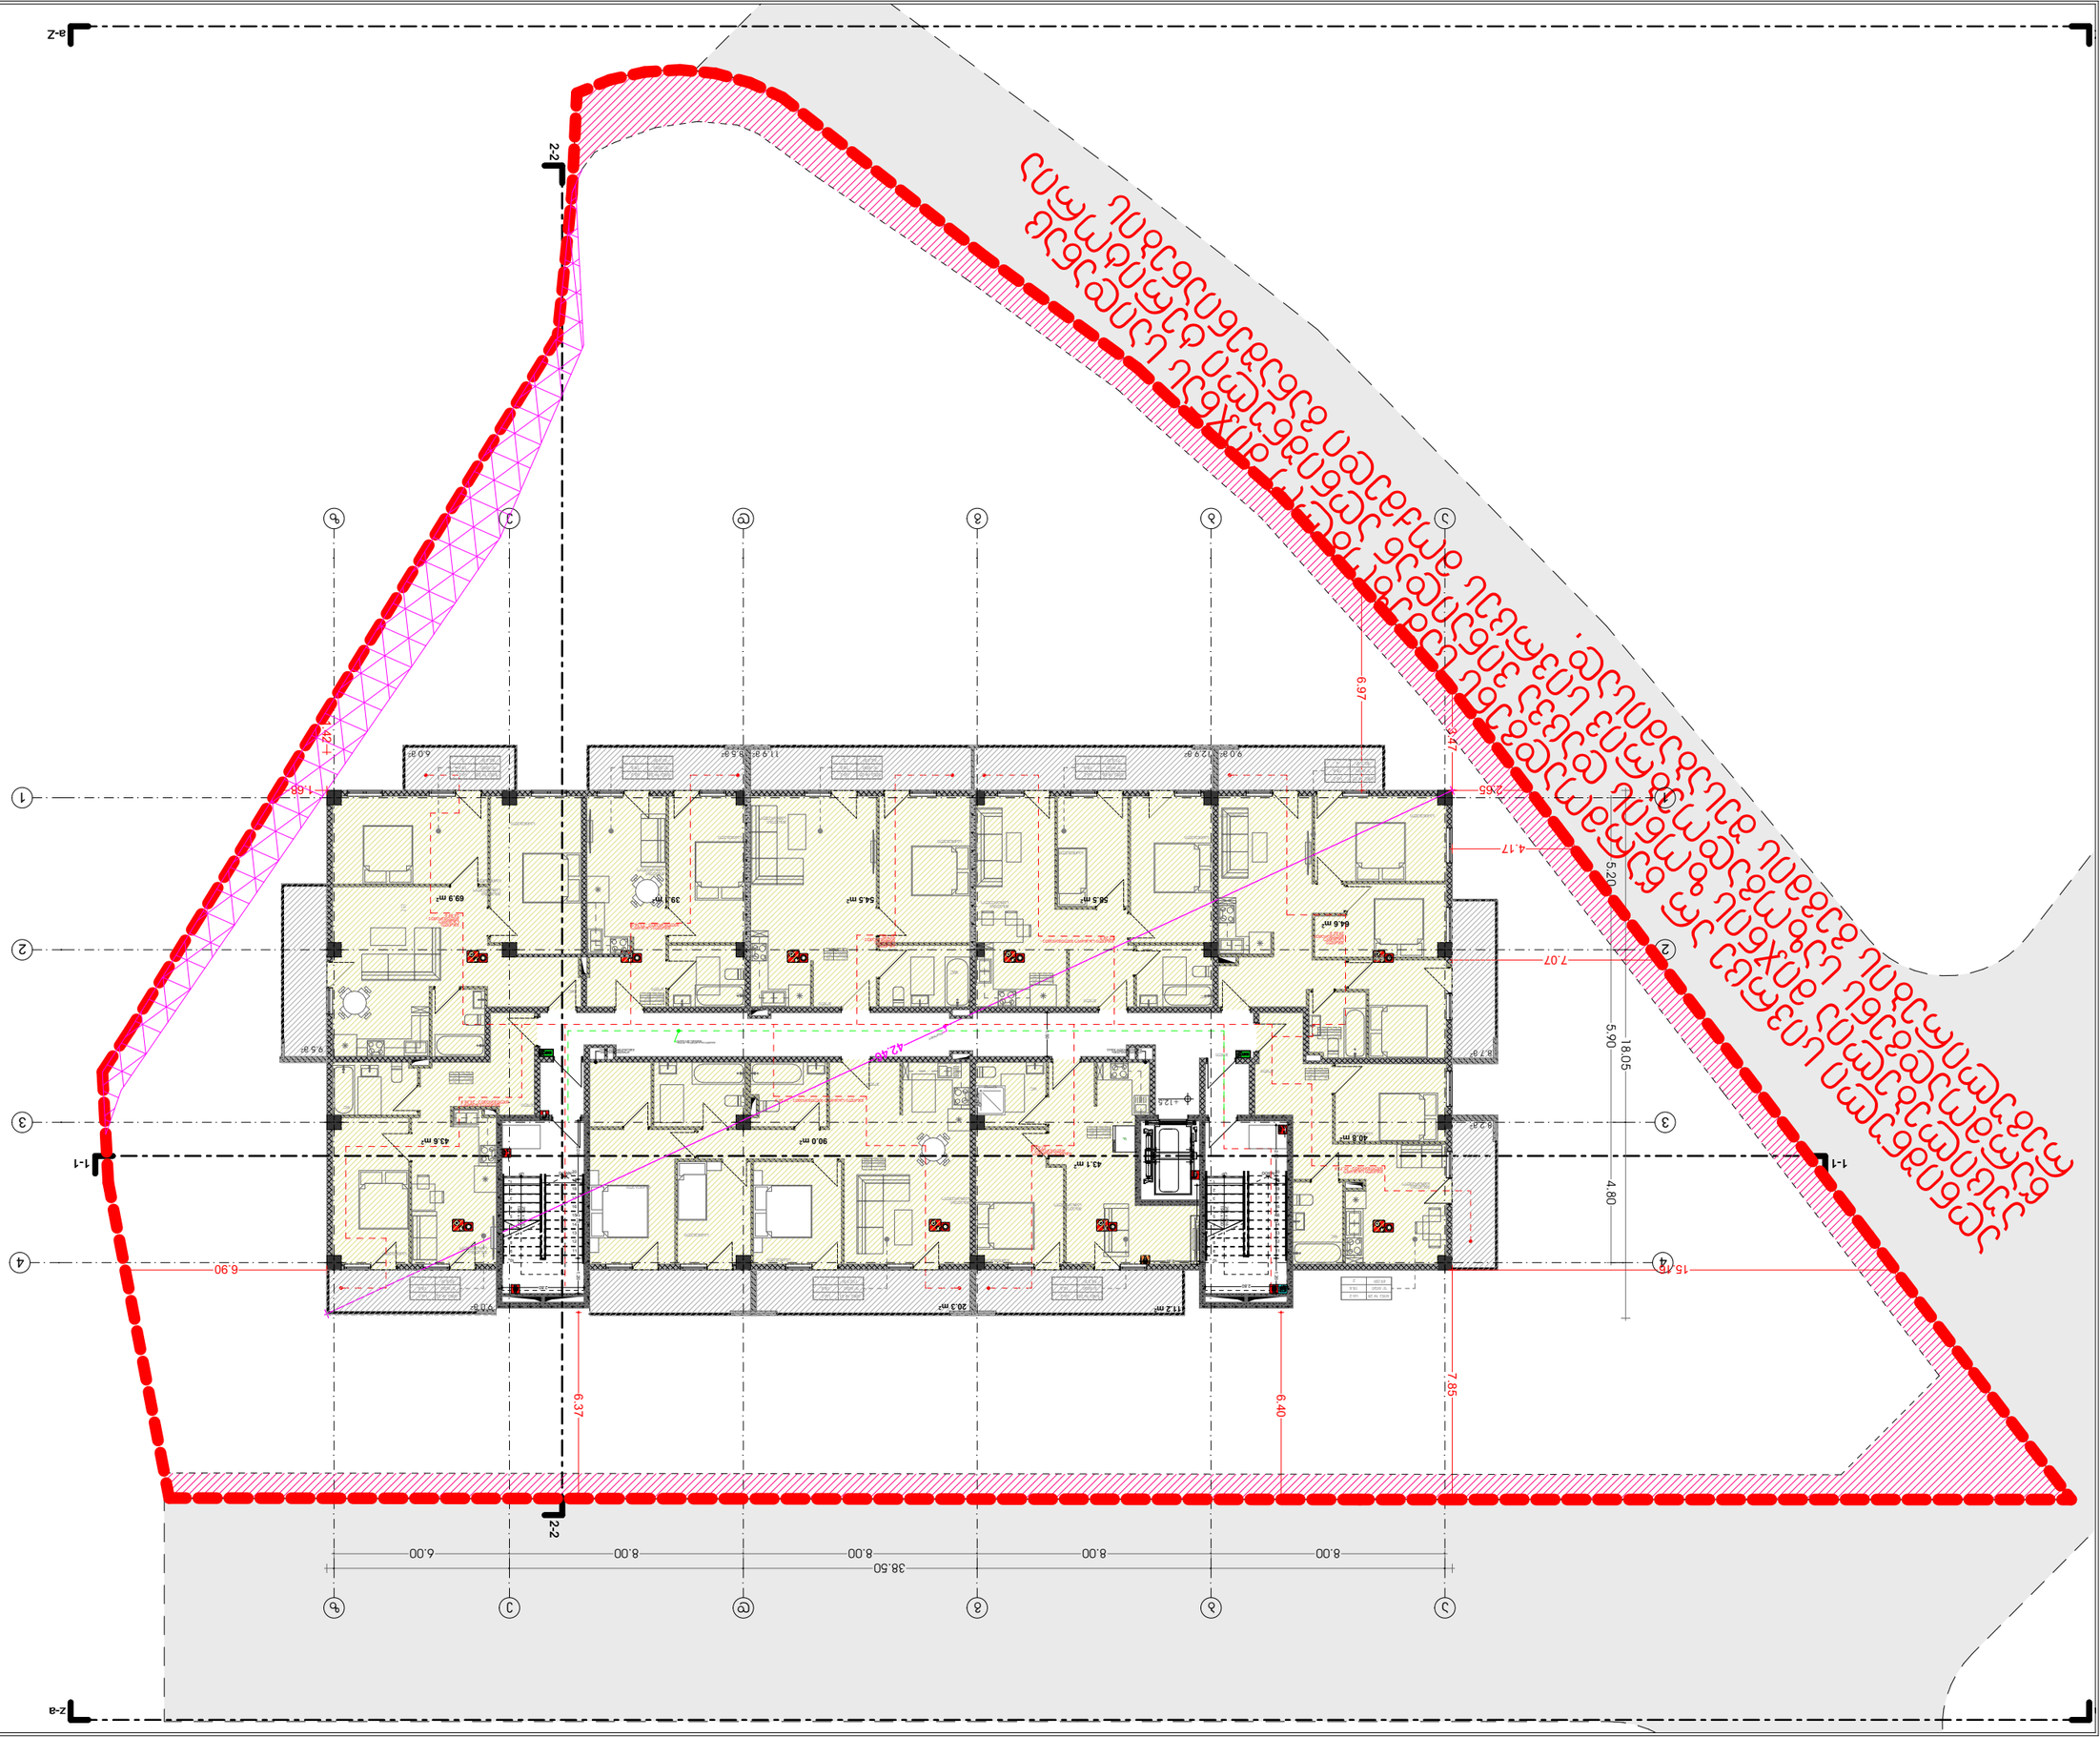








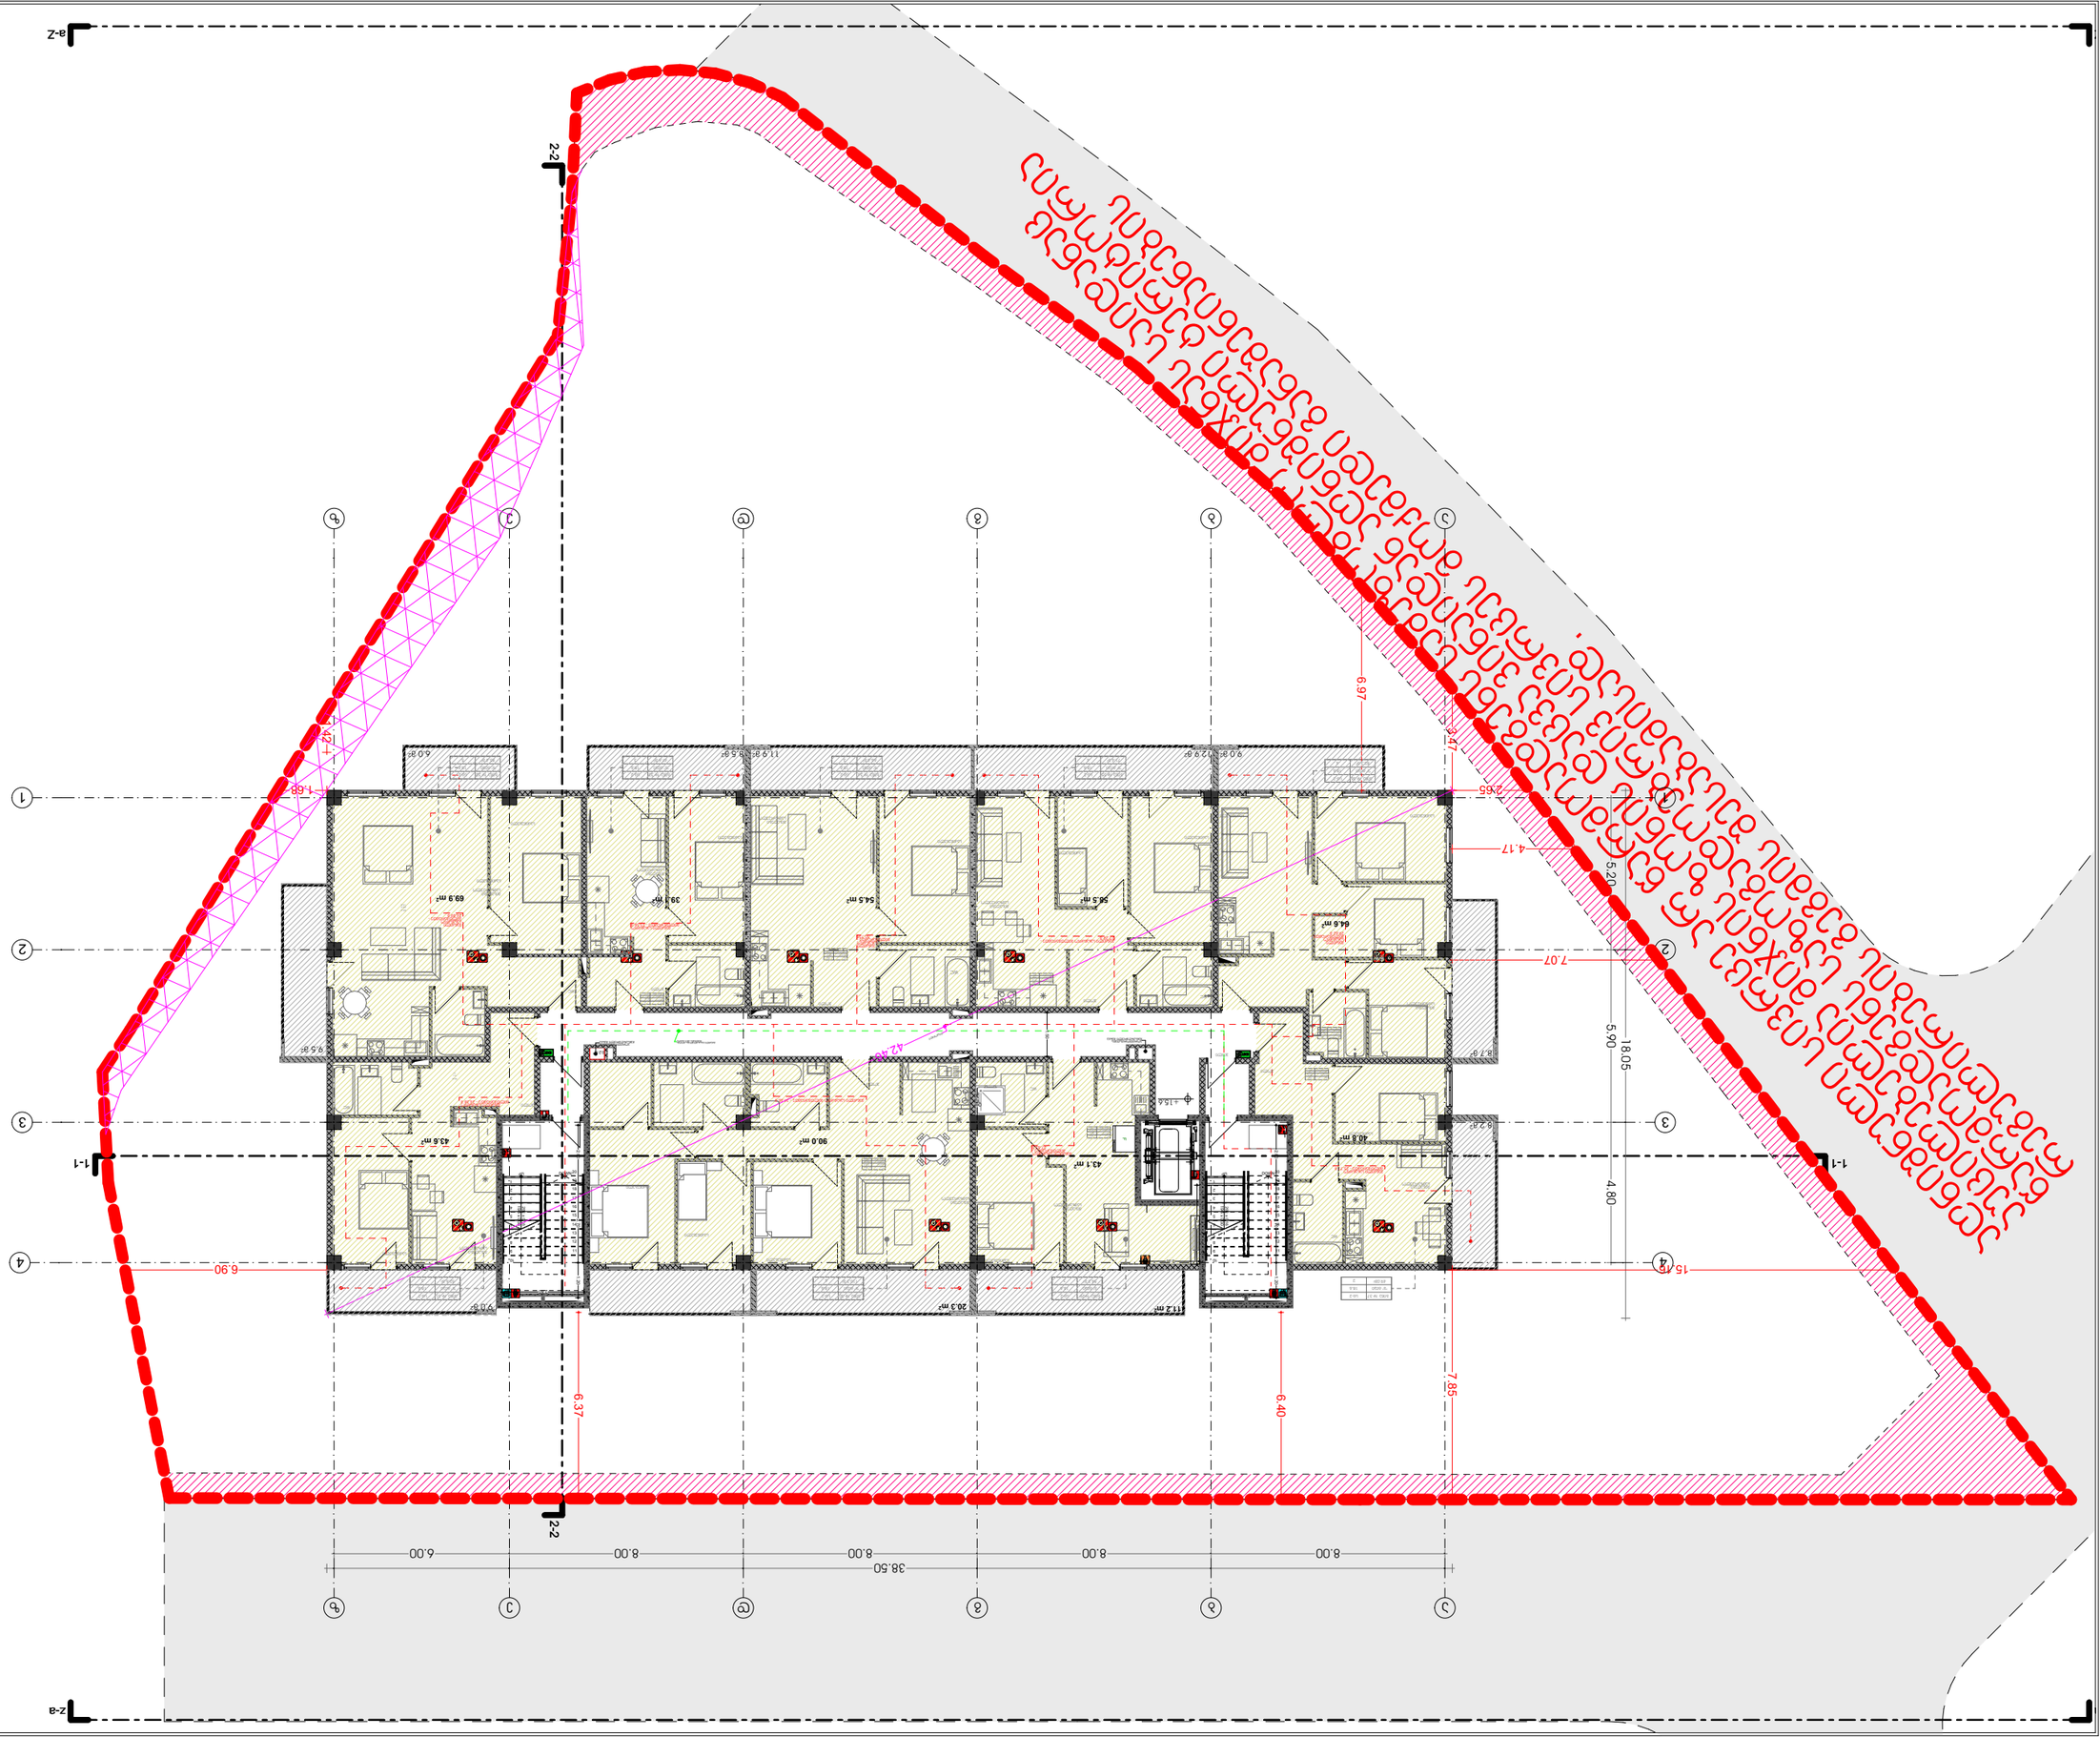













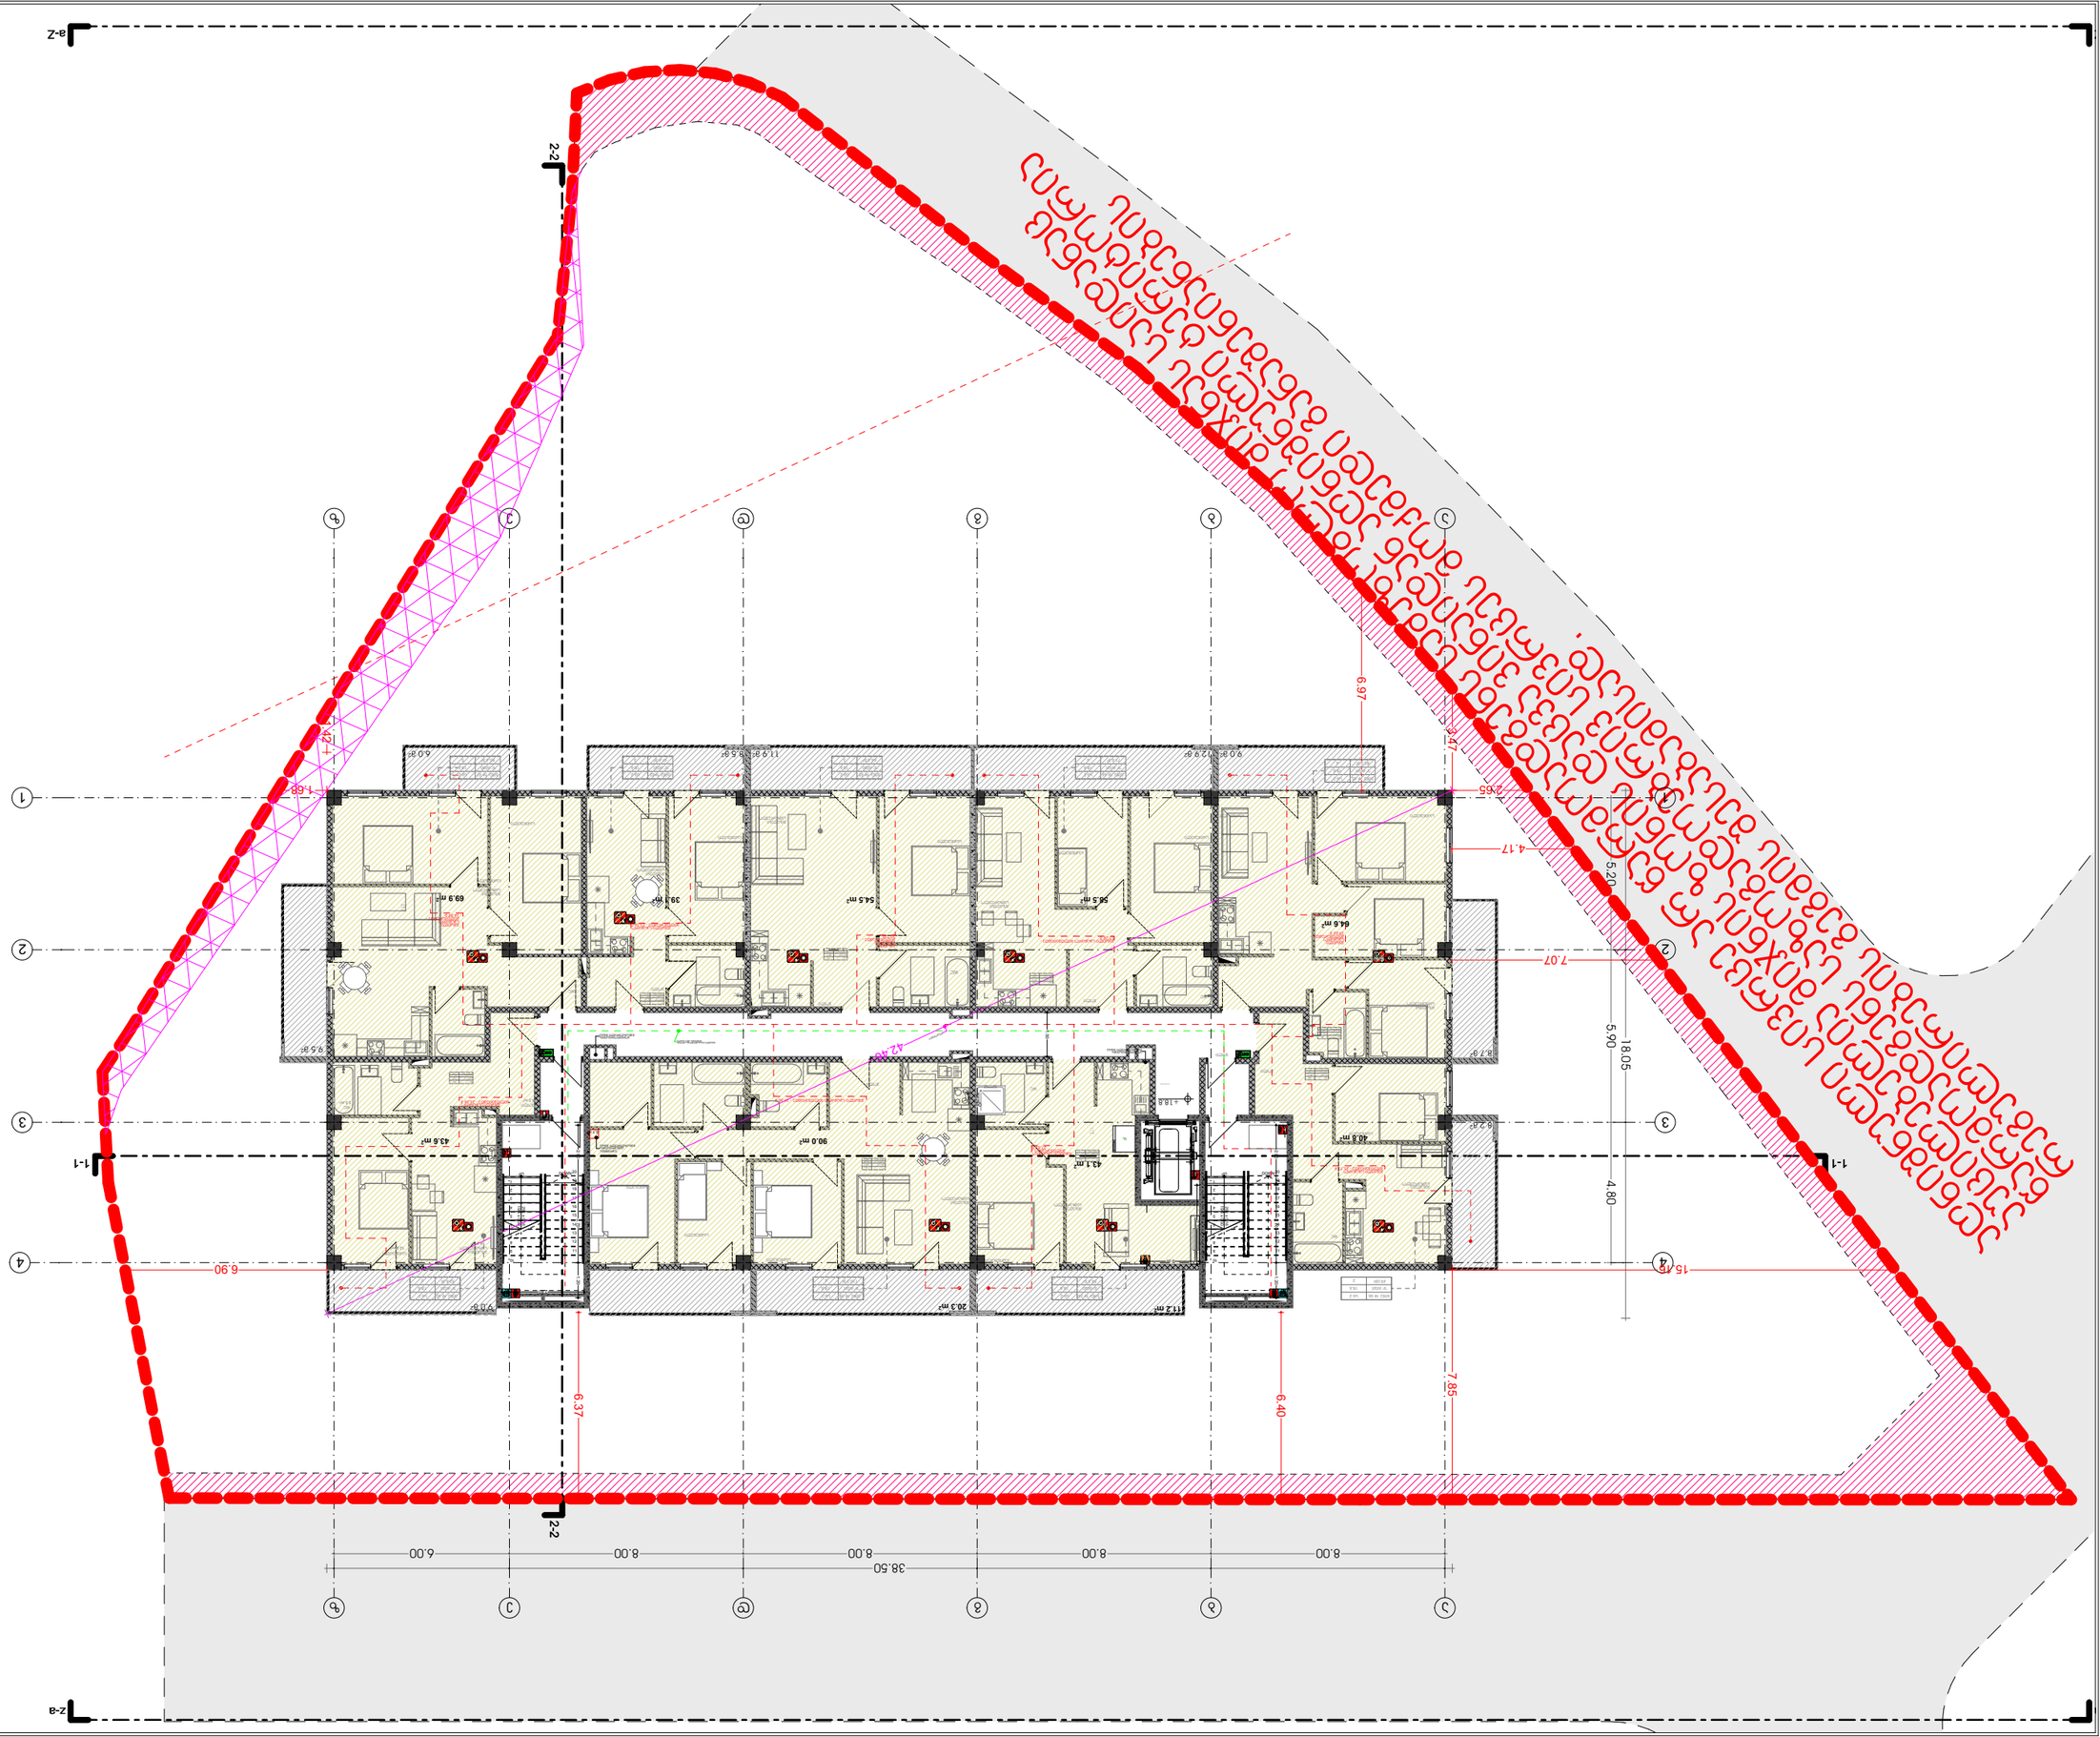













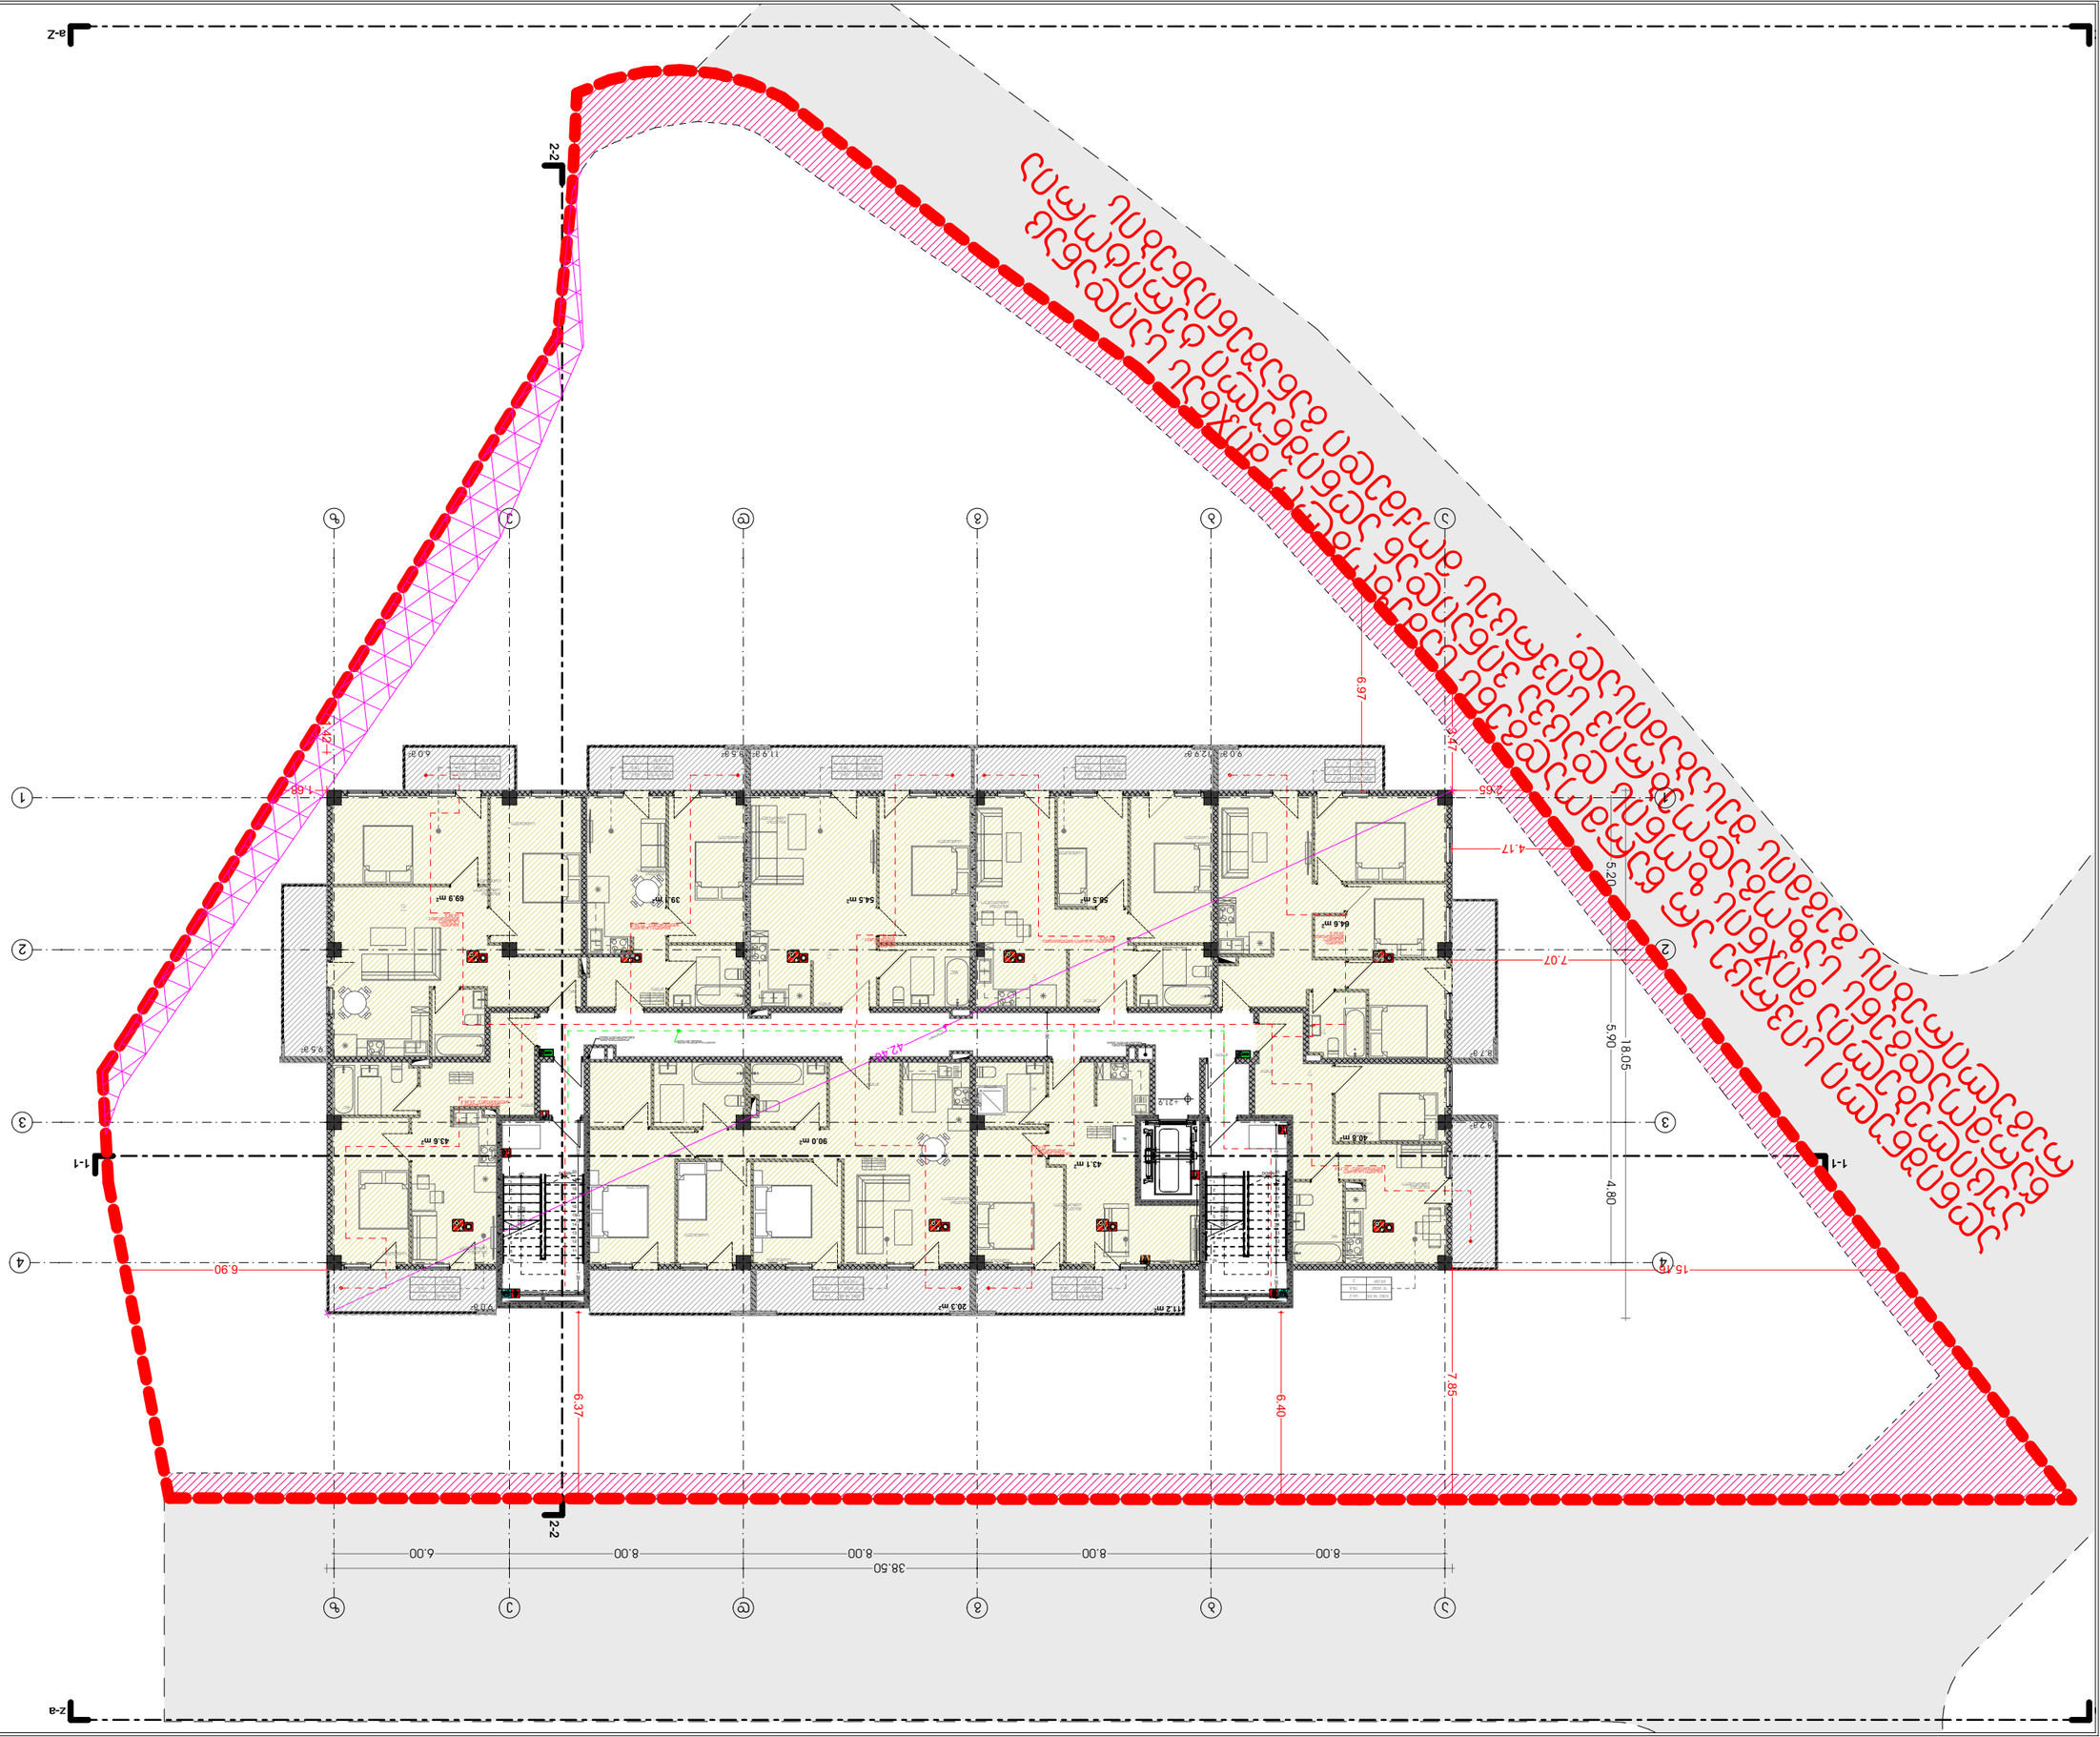













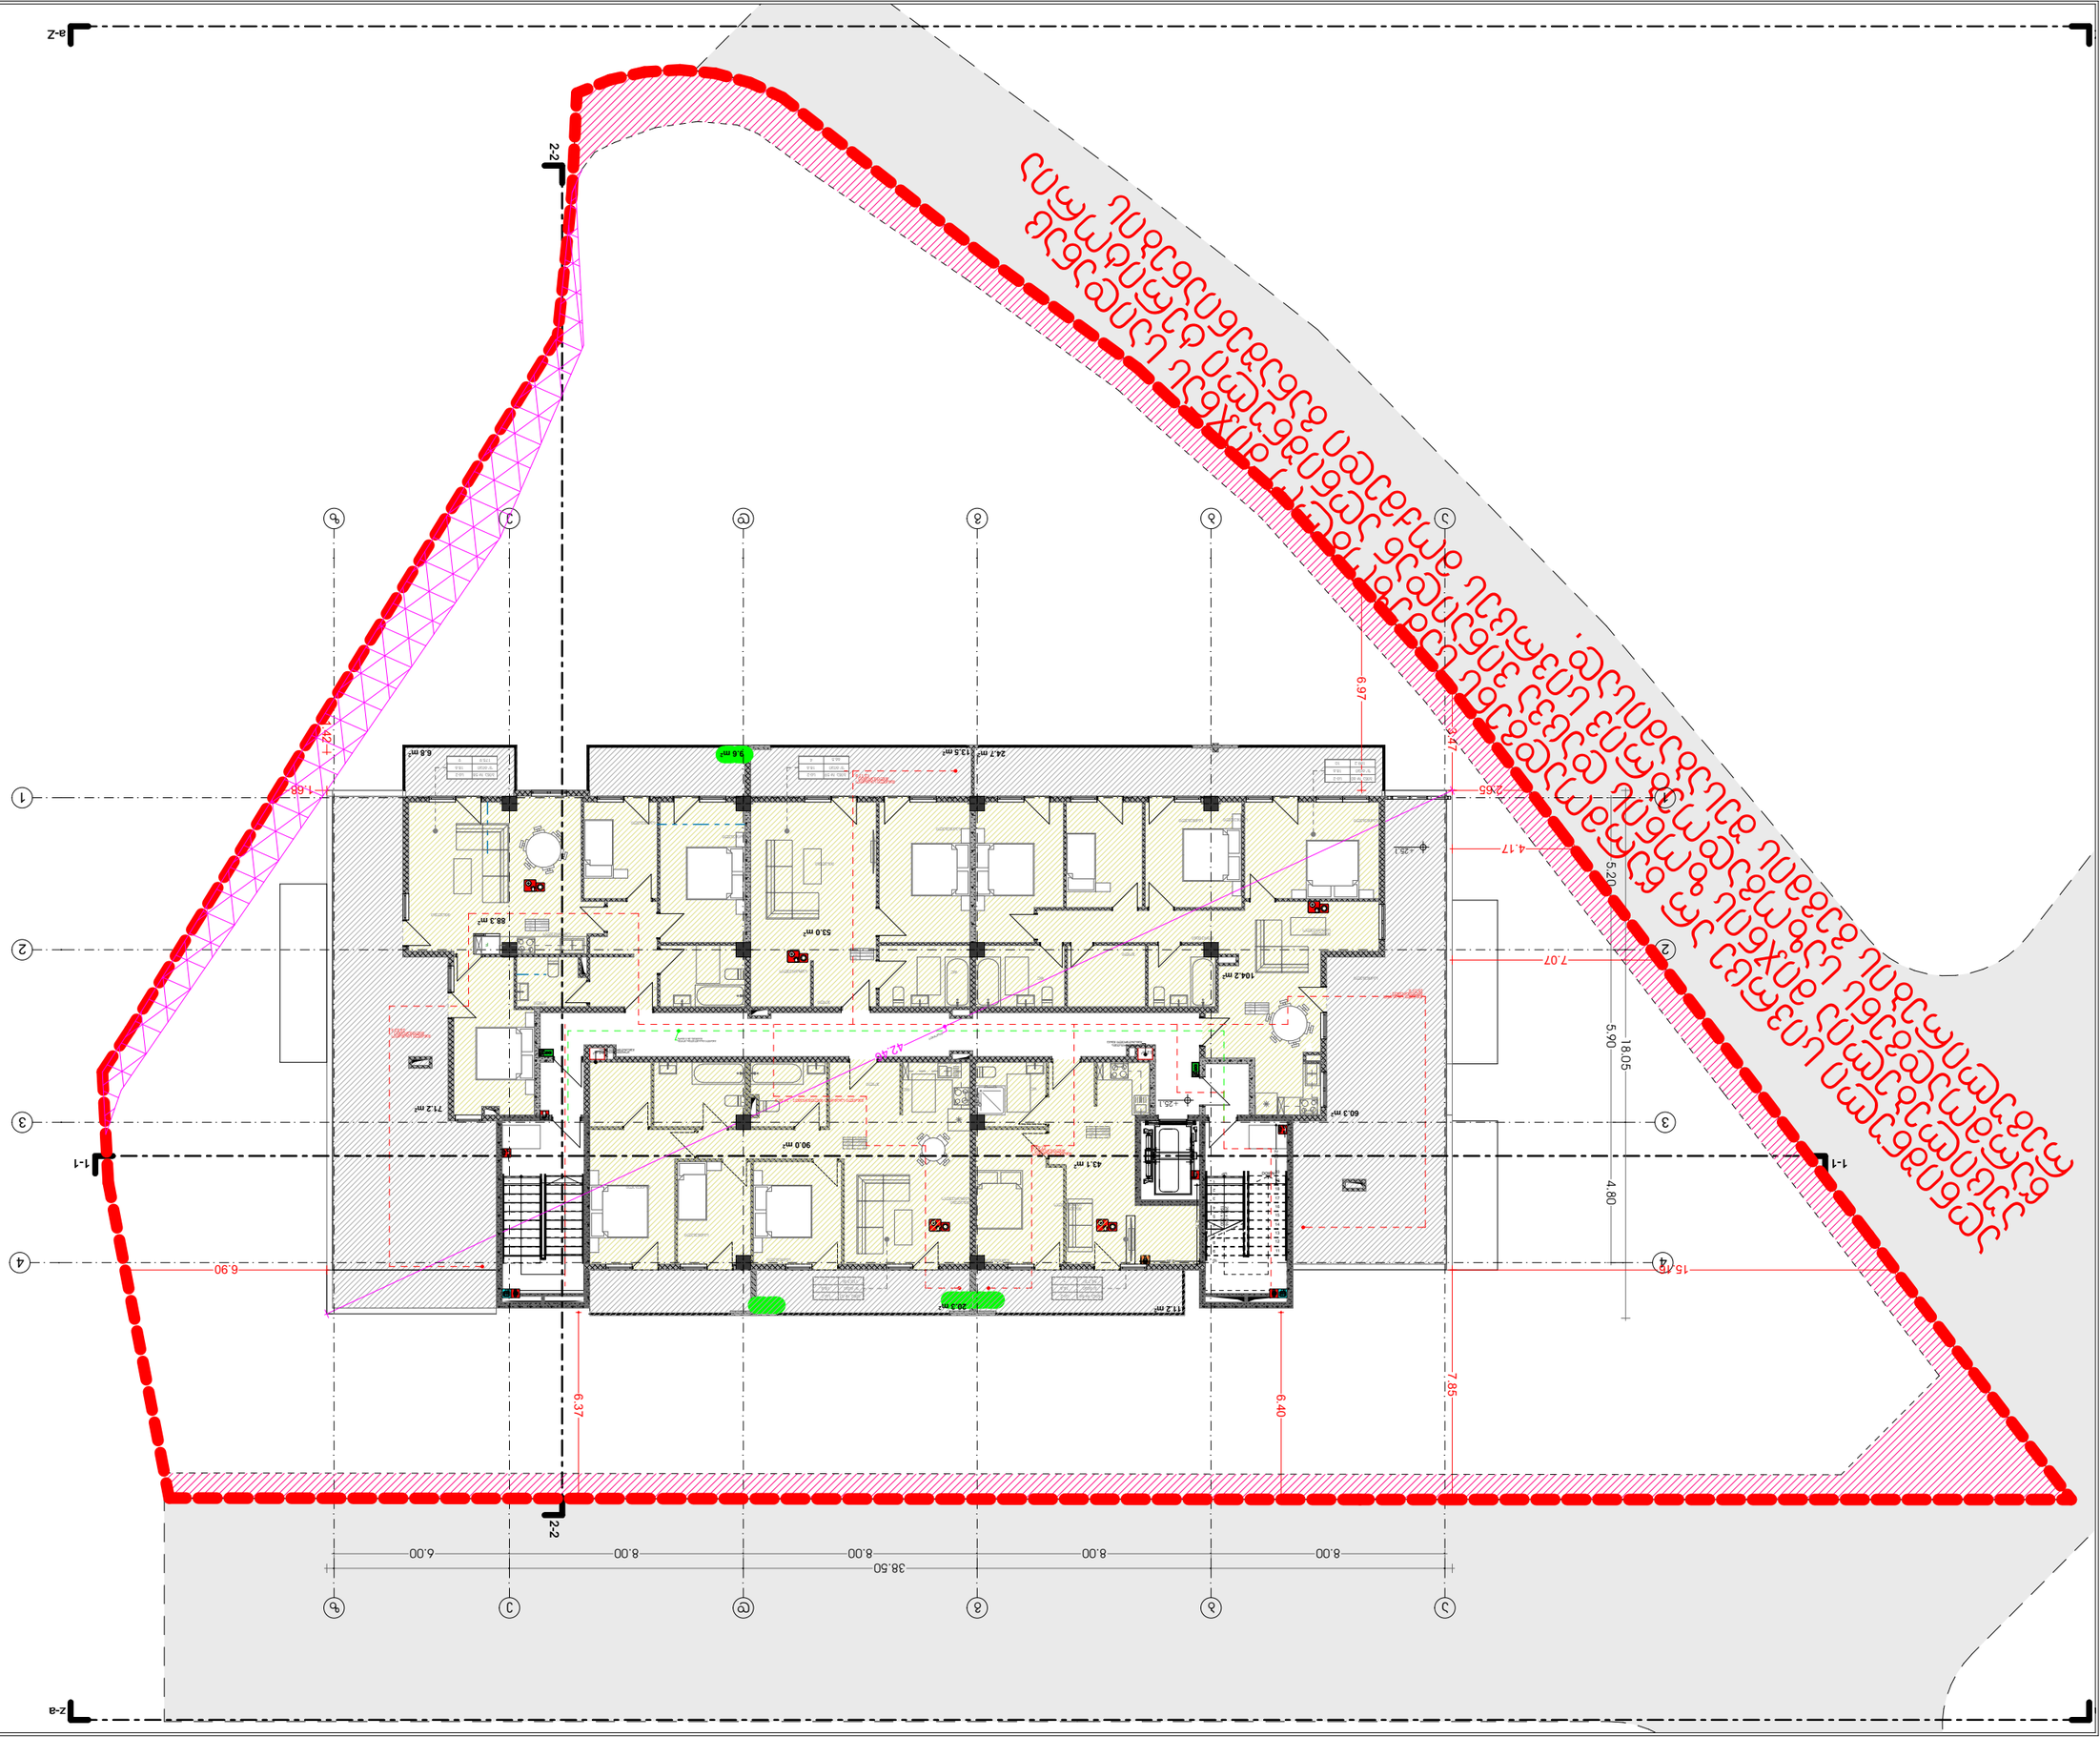




















