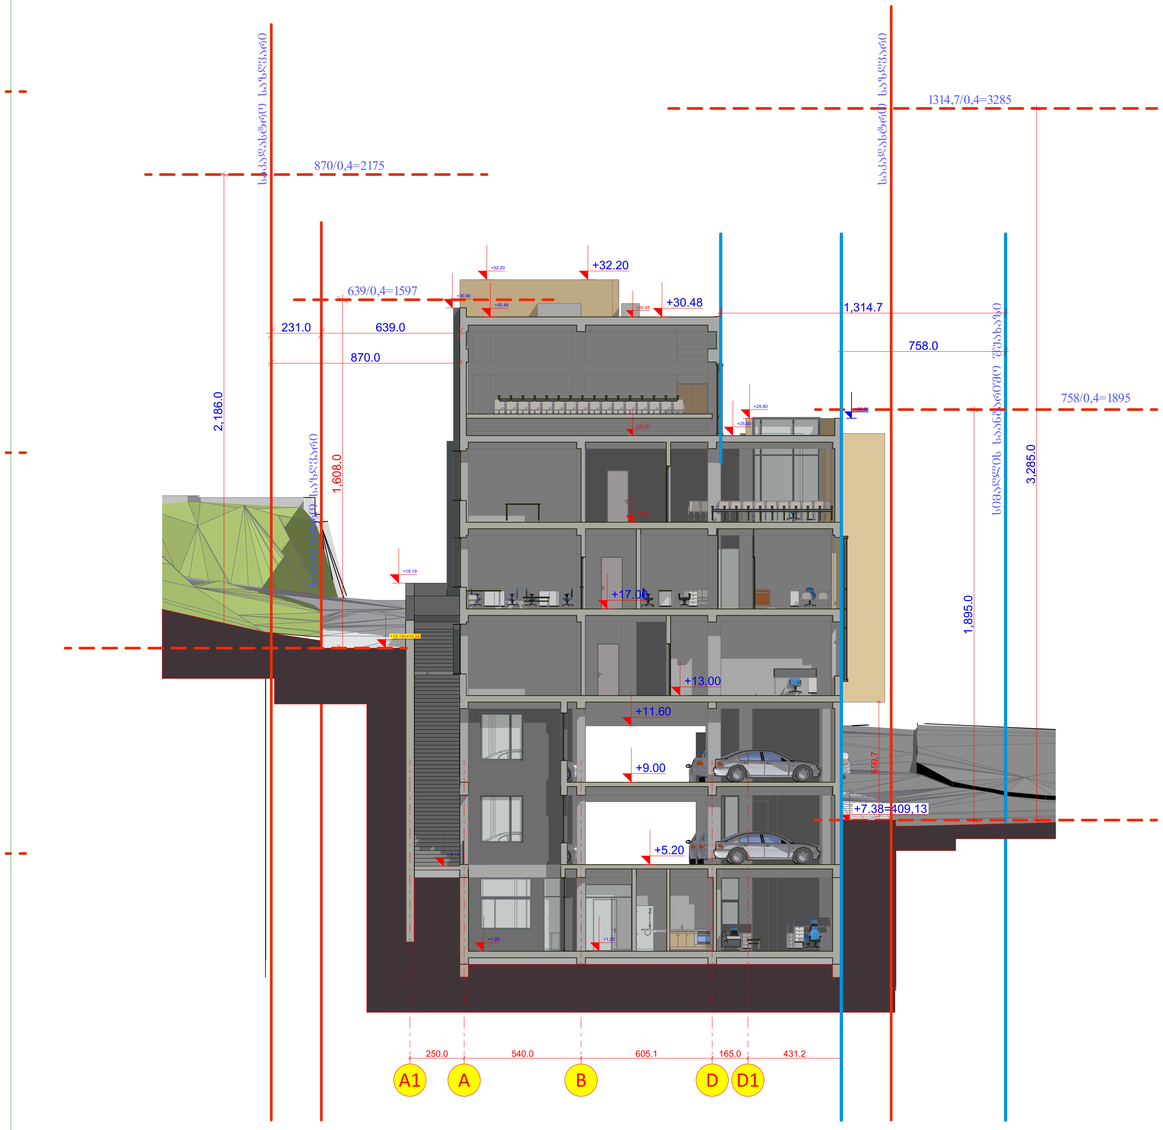

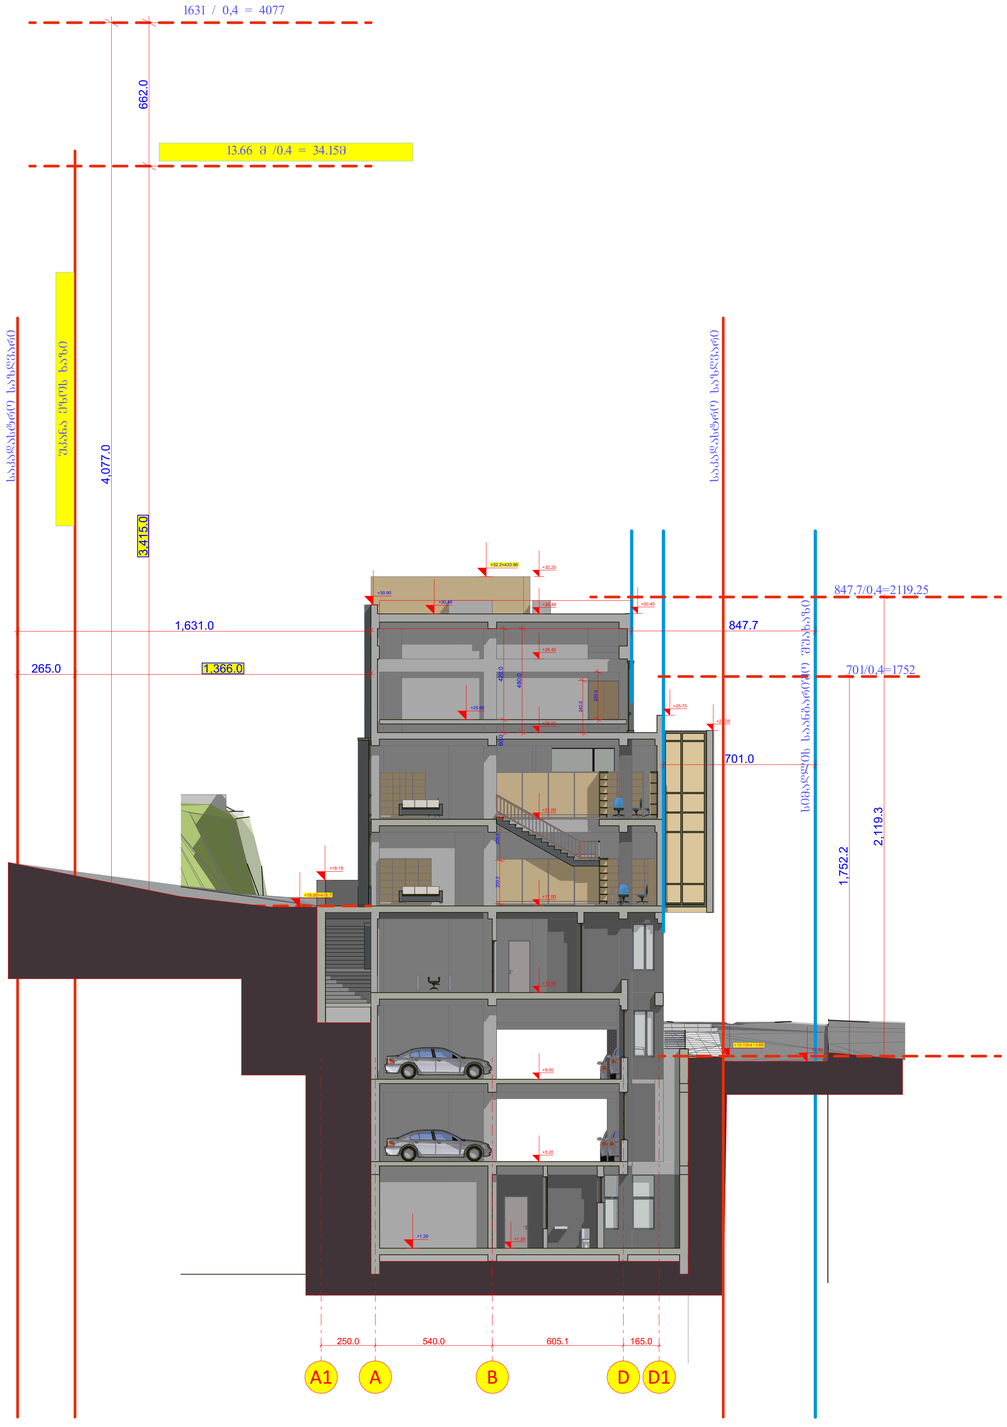

GSPublisherVersion 0.0.100.100

701.0

847.7

1,752.2

2,119.3

1,631.0

4,077.0

758.0
870.0

1,895.0

1,314.7

3,285.0

+30.48

+32.20

+7.38=409,13

+5.20

+9.00

+11.60

+17.00

+13.00

60.0 420.0

480.0

200.0 200.0

240.0

220.0

2,186.0

+1.20

+25.60

+32.2=433.95

+30.48

+30.90
+30.48

+32.20

+30.90

+25.80
+25.00

+18.19

+1.20 +1.20

+5.13

+10.10=411.85
+9.82

+18.19

+15.19=416.94

+30.45

+25.05

+25.75

+1.20

+5.20

+9.00

+13.00

+17.00

+21.00

+25.00

+28.40

+30.48

+32.20

+21.00

+25.00

+30.48

+25.80

231.0 639.0 1,608.0

559.7

265.0 1,366.0 3,415.0 662.0
250.0 540.0 605.1 165.0 431.2

250.0 540.0 605.1 165.0

ჭრილი 2-2 ჭრილი 1-1

სიმაღლის საანგარიშო შუახაზი

სიმაღლის საანგარიშო შუახაზი

საკადასტრო საზღვარი

საკადასტრო საზღვარი

საკადასტრო საზღვარი

საკადასტრო საზღვარი

უკანა ეზოს ხაზი

13.66 m /0.4 = 34.15m

870/0,4=2175

639/0,4=1597

საკადასტრო საზღვარი

758/0,4=1895

1314,7/0,4=3285

701/0,4=1752

847,7/0,4=2119,25

1631 / 0,4 = 4077

სიმაღლის ანგარიში სიმაღლის ანგარიში

A1 A B D D1 A1 A B D D1

+16.95=418.7

11

ქ. ჭავჭანიძე

პრ.მთ.არქ. ფ. #

2025 w.

რაოდ.

ჭრილი 1-1 2-2

დირექტორი

1:200
A1

პ. ჭავჭანიძე მ-ბი სტადია

არქ.
პრო.

დამკვეთი:
სასწავლო უნივერსიტეტი გეომედი
s/k 405352103
დირექტრი- მარინა ფირცხალავა

შპს "არდსტუდიო"

კორექტირებული პროექტი
არქიტექტურული ნაწილი

უნივერსიტეტი გეომედის საუნივერსიტეტო
კლინიკა

ქ. თბილისი მეფე სოლომონ II-ის ქ. #4

s/k 01.18.06.006.311

თანაავტორი თ. დათებაშვილი
კონსტრუქტორი ვ. ბლიაძე

სიმაღლის ანგარიში

თანაავტორი გიორგი გვანცელაძე

თანაავტორი თამარ კახიძე

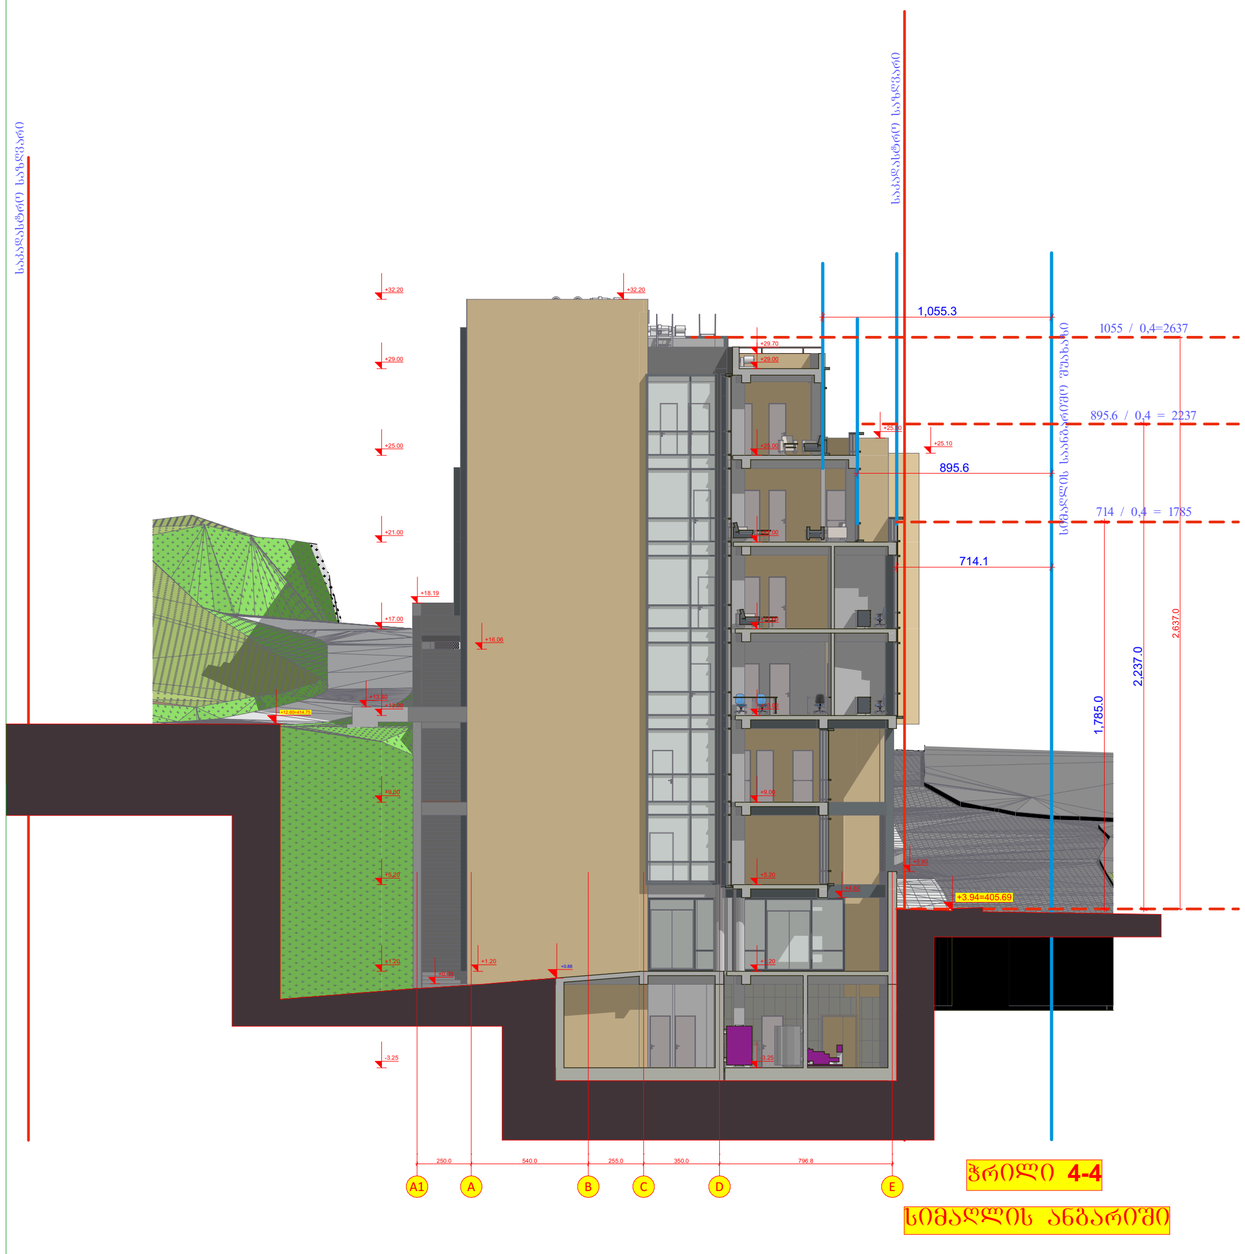

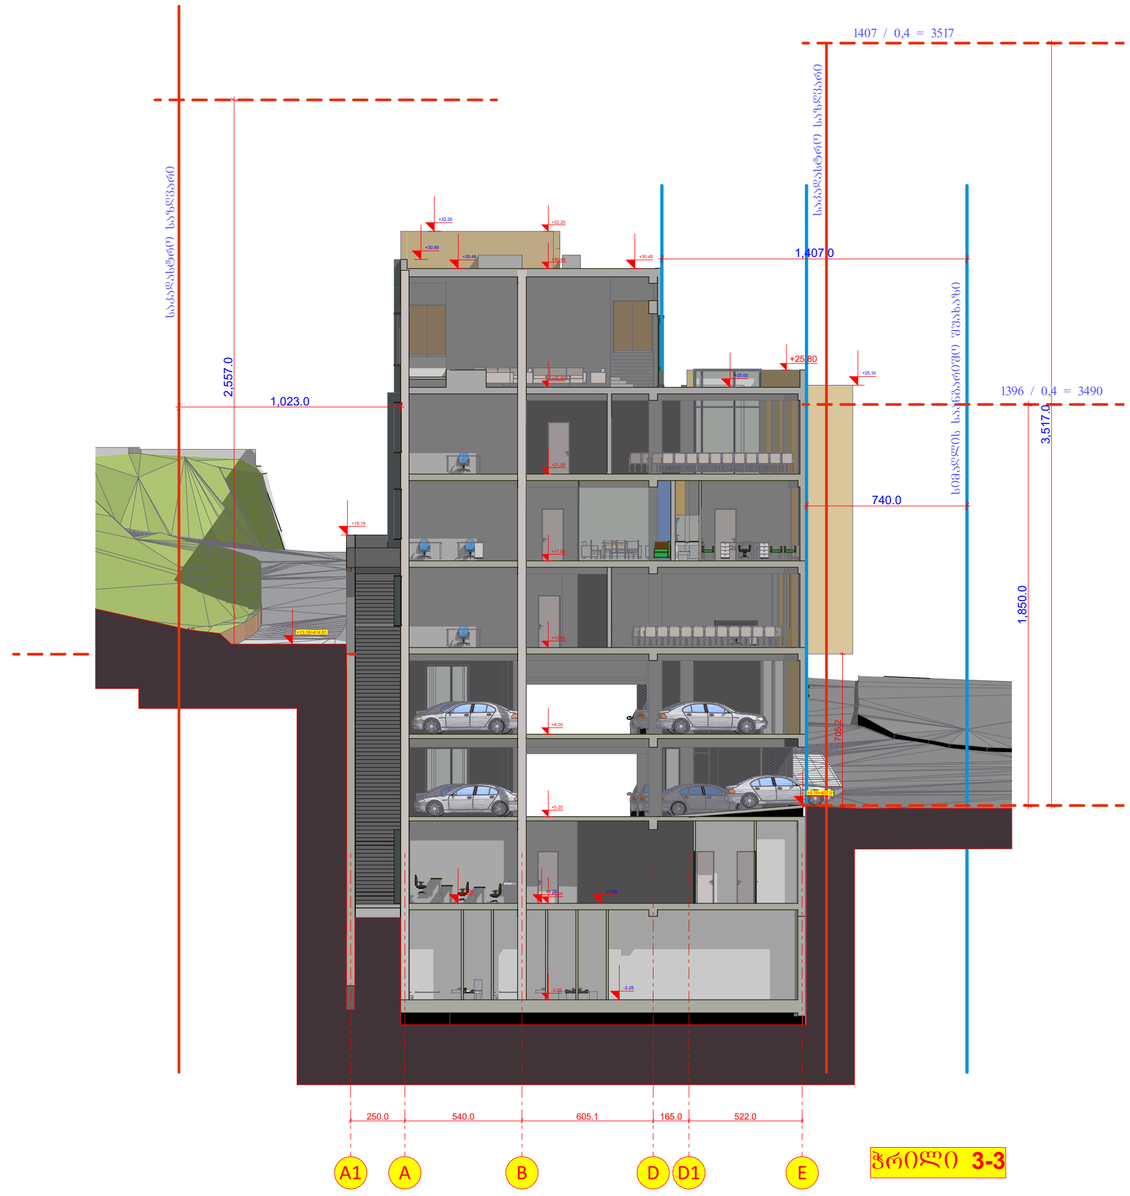

GSPublisherVersion 0.0.100.100

740.0

1,850.0

1,407.0

3,517.0

1,023.0

2,557.0

714.1

895.6

1,785.0

2,237.0

1,055.3

+25.10
+25.00

+32.20

+30.90
+30.48

-3.25

+1.20 +1.20
+0.88

+1.20

+13.16=414.91

+30.48

+18.19

+3.94=405.69

-3.25

+1.20

+5.20

+9.00

+13.00

+17.00

+21.00

+25.00

+30.48

+32.20

705.2

+25.80

2,637.0

250.0 540.0 255.0 350.0 796.8

-3.25

+1.20

+5.20

+9.00

+13.00

+17.00

+21.00

+25.00

+29.00

+29.70

+32.20

+25.80

+25.10

+18.19

-3.25

+1.20

+5.20

+9.00

+13.00

+17.00

+21.00

+25.00

+29.00

+32.20

+5.80

+4.60

+0.63

+1.20

+13.40

+16.06

250.0 540.0 605.1 165.0 522.0

ჭრილი

3

-

3

ჭრილი

4

-

4

სიმაღლის საანგარიშო შუახაზი

სიმაღლის საანგარიშო შუახაზი

საკადასტრო საზღვარი

საკადასტრო საზღვარი
საკადასტრო საზღვარი

საკადასტრო საზღვარი

1055 /

0

,

4

=
2637

714 /

0

,

4 = 1785

895

.6 /

0

,

4

= 2237

1407 /

0

,4 =

3517

1396 /

0

,4 = 3490

სიმაღლის ანგარიში
A

1

A

B

D

D

1

A

1

A

B

C

D

E

E

+5.75=407.5

+12.60=414.75

1

2

ქ. ჭავჭანიძე

pr

.mT

.არქ

.

f.

#

202

5

w

.

რაოდ

.

ჭრილი

3

-3

4

-

4

დირექტორი

1

:200 A1

პ. ჭავჭანიძე

m

-ბი სტადია

არქ

.

პრო

.

დამკვეთი

:

სასწავლო უნივერსიტეტი გეომედი ს/კ 405352103
დირექტრი

- მარინა ფირცხალავა

შპს

"ardstudio

"

კორექტირებული პროექტი

არქიტექტურული ნაწილი

უნივერსიტეტი გეომედის საუნივერსიტეტო

კლინიკა ქ. თბილისი მეფე სოლომონ II

-is

q.

#

4

s

/k 01

. 18

.06

.006

.311

თანაავტორი

თ. დათებაშვილი

კონსტრუქტორი

ვ. ბლიაძე

სიმაღლის ანგარიში

თანაავტორი გიორგი გვანცელაძე

თანაავტორი თამარ კახიძე

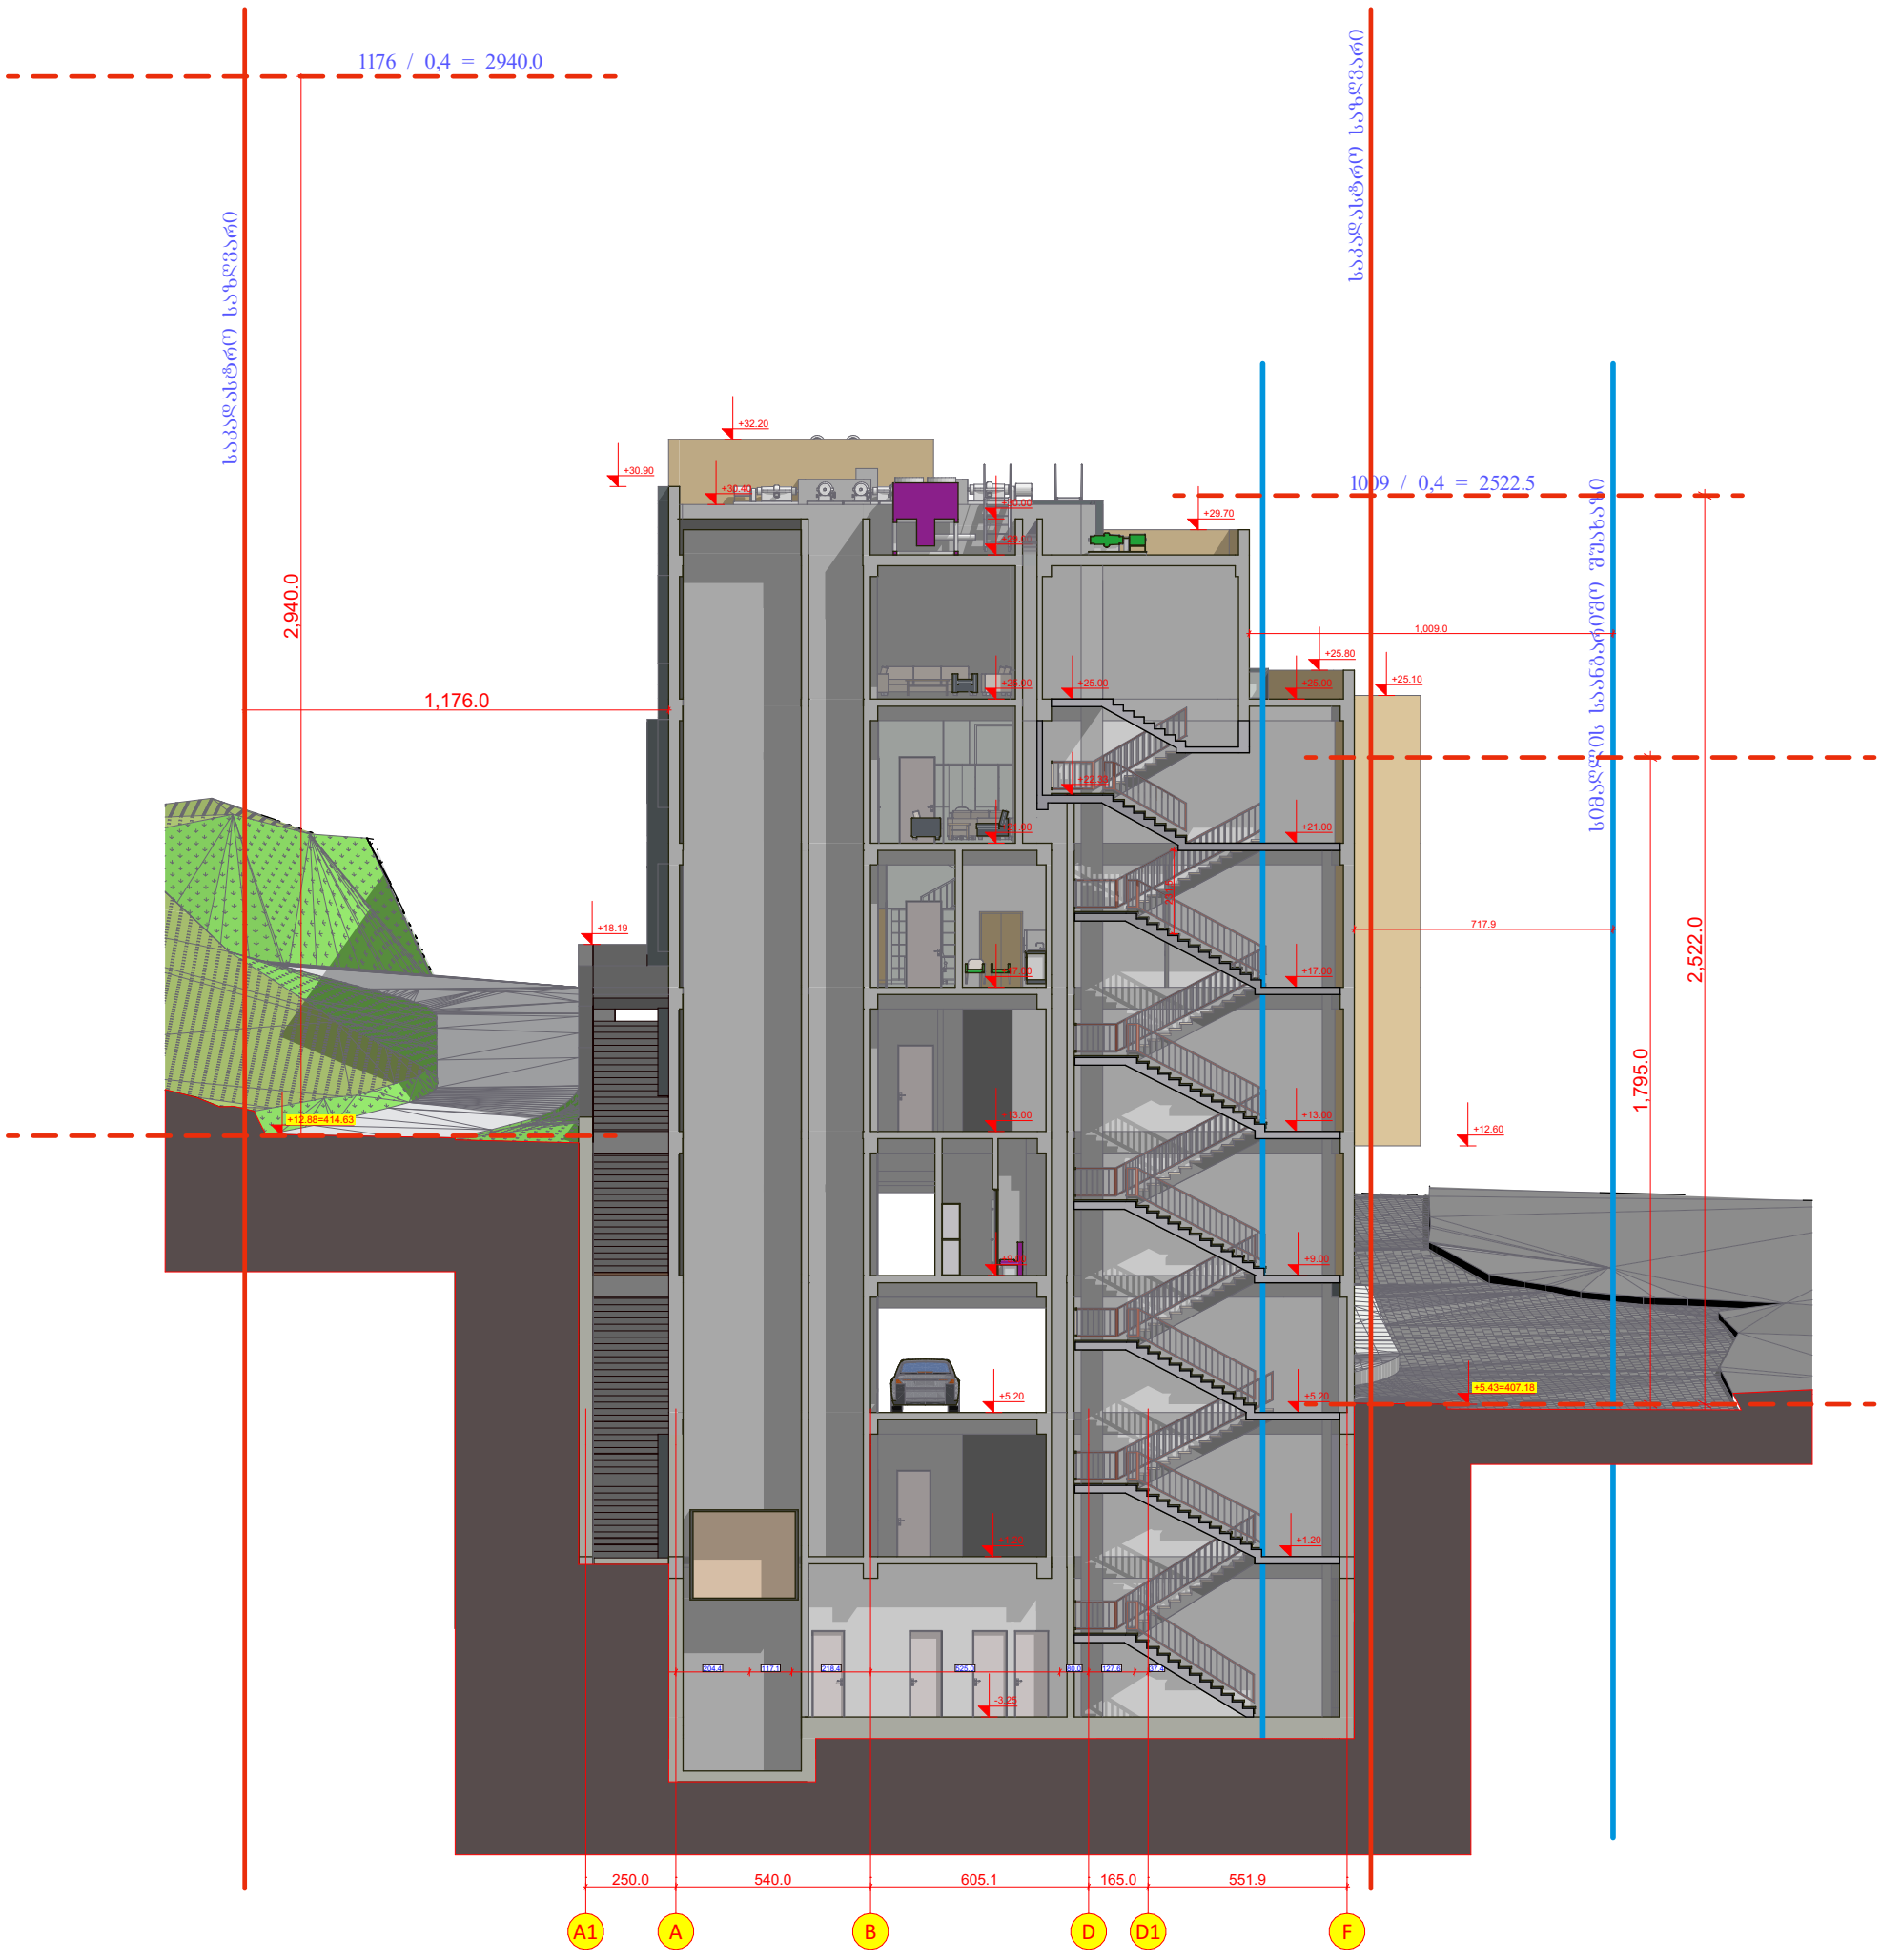

ჭრილი 3ა-3ა

სიმაღლის ანგარიში

შპს "არლსტუდიო"			უნივერსიტეტი გეომედიცინის საუნივერსიტეტო კლინიკა ქ. თბილისი მეფე სოლომონ II-ის ქ. №4 ს/კ 01.18.06.006.311	დამკვეთი: სასწავლო უნივერსიტეტი გეომედი ს/კ 405352103 დირექტორი- მარინა ფირცხალავა			
დირექტორი	ქ. ჯავახიძე			მ-ბი	სტადია	ფ. №	რაოდ.
არ.მთ.არქ.	ა. ჯავახიძე		კორექტირებული პროექტი არქიტექტურული ნაწილი	1:200 A1	არქ. პრო.	12ა	
თანაავტორი	თ. დათებაშვილი						
კონსტრუქტორი	ვ. ბლიაძე		ჭრილი 3ა-3ა				
თანაავტორი	გიორგი გვანცელაძე						
თანაავტორი	თამარ კახიძე			2025 წ.			

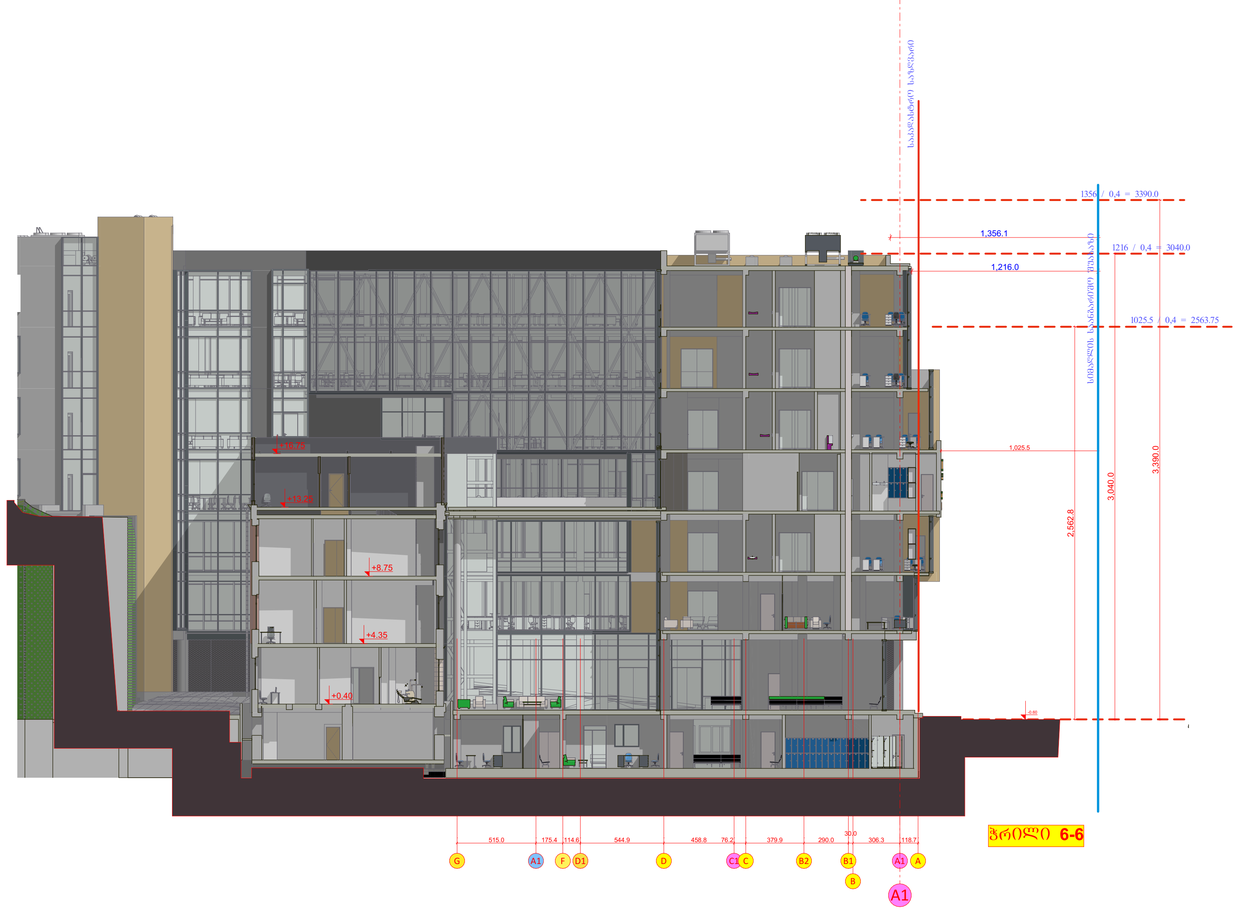

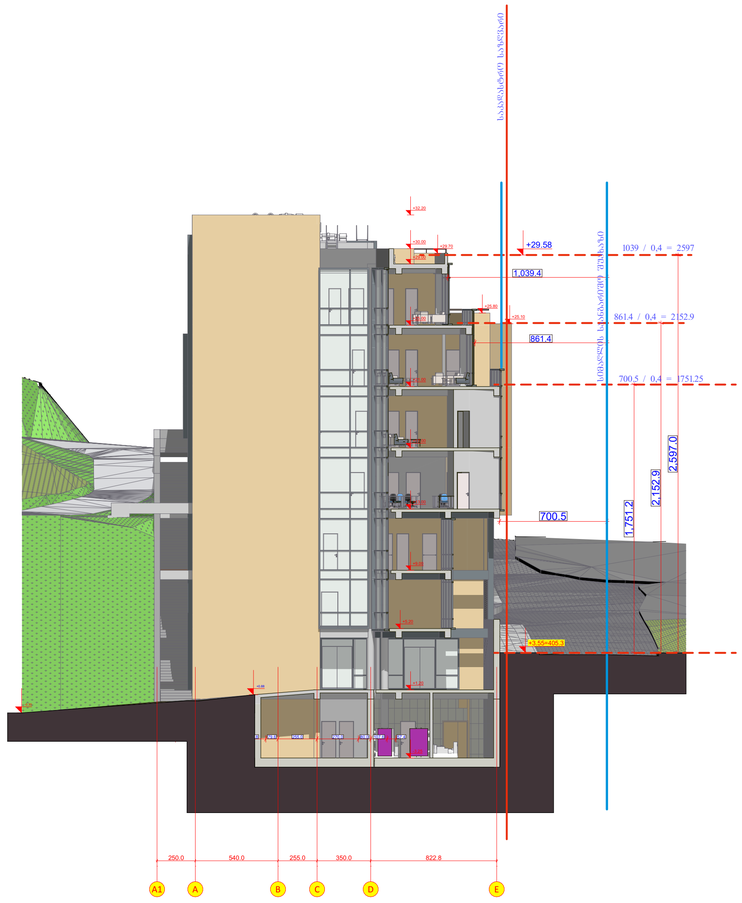

GSPublisherVersion 0.0.100.100

G A1 F D1 D C1 C B2

B

B1 A1 A

700.5

1,751.2

2,152.9

2,597.0

+29.58

1,216.0

+0.88

+3.55=405.3

-0.30

1,025.5

120.4 129.6 290.6 169.8 79.6 255.0 270.0 80.0 107.6 57.4

1,039.4

+29.70

+5.20

-3.25

+1.20

+9.00

+13.00

+17.00

+21.00

+25.00

+29.00

+30.00

+32.20

+25.80
+25.10

1,356.1

-0.60

3,040.0

861.4

2,562.8

3,390.0

+16.75

+13.25

+8.75

+4.35

+0.40

250.0 540.0 255.0 350.0 822.8

515.0 175.4 114.6 544.9 458.8 76.2 379.9 290.0

30.0
306.3 118.7

ჭრილი 5-5

ჭრილი 6-6

სიმაღლის საანგარიშო შუახაზი

სიმაღლის საანგარიშო შუახაზი

საკადასტრო საზღვარი

საკადასტრო საზღვარი

სიმაღლის ანგარიში

1039 / 0,4 = 2597

სიმაღლის ანგარიში

700.5 / 0,4 = 1751.25

1025.5 / 0,4 = 2563.75 861.4 / 0,4 = 2152.9

1216 / 0,4 = 3040.0

1356 / 0,4 = 3390.0

A1

A1 A B C D E

13

ქ. ჭავჭანიძე

პრ.მთ.არქ. ფ. #

2025 w.

რაოდ.

ჭრილი 5-5 6-6

დირექტორი

1:200
A1

პ. ჭავჭანიძე მ-ბი სტადია

არქ.
პრო.

დამკვეთი:
სასწავლო უნივერსიტეტი გეომედი
s/k 405352103
დირექტრი- მარინა ფირცხალავა

შპს "არდსტუდიო"

კორექტირებული პროექტი
არქიტექტურული ნაწილი

უნივერსიტეტი გეომედის საუნივერსიტეტო
კლინიკა

ქ. თბილისი მეფე სოლომონ II-ის ქ. #4

s/k 01.18.06.006.311

თანაავტორი თ. დათებაშვილი
კონსტრუქტორი ვ. ბლიაძე

სიმაღლის ანგარიში

თანაავტორი გიორგი გვანცელაძე
თანაავტორი თამარ კახიძე

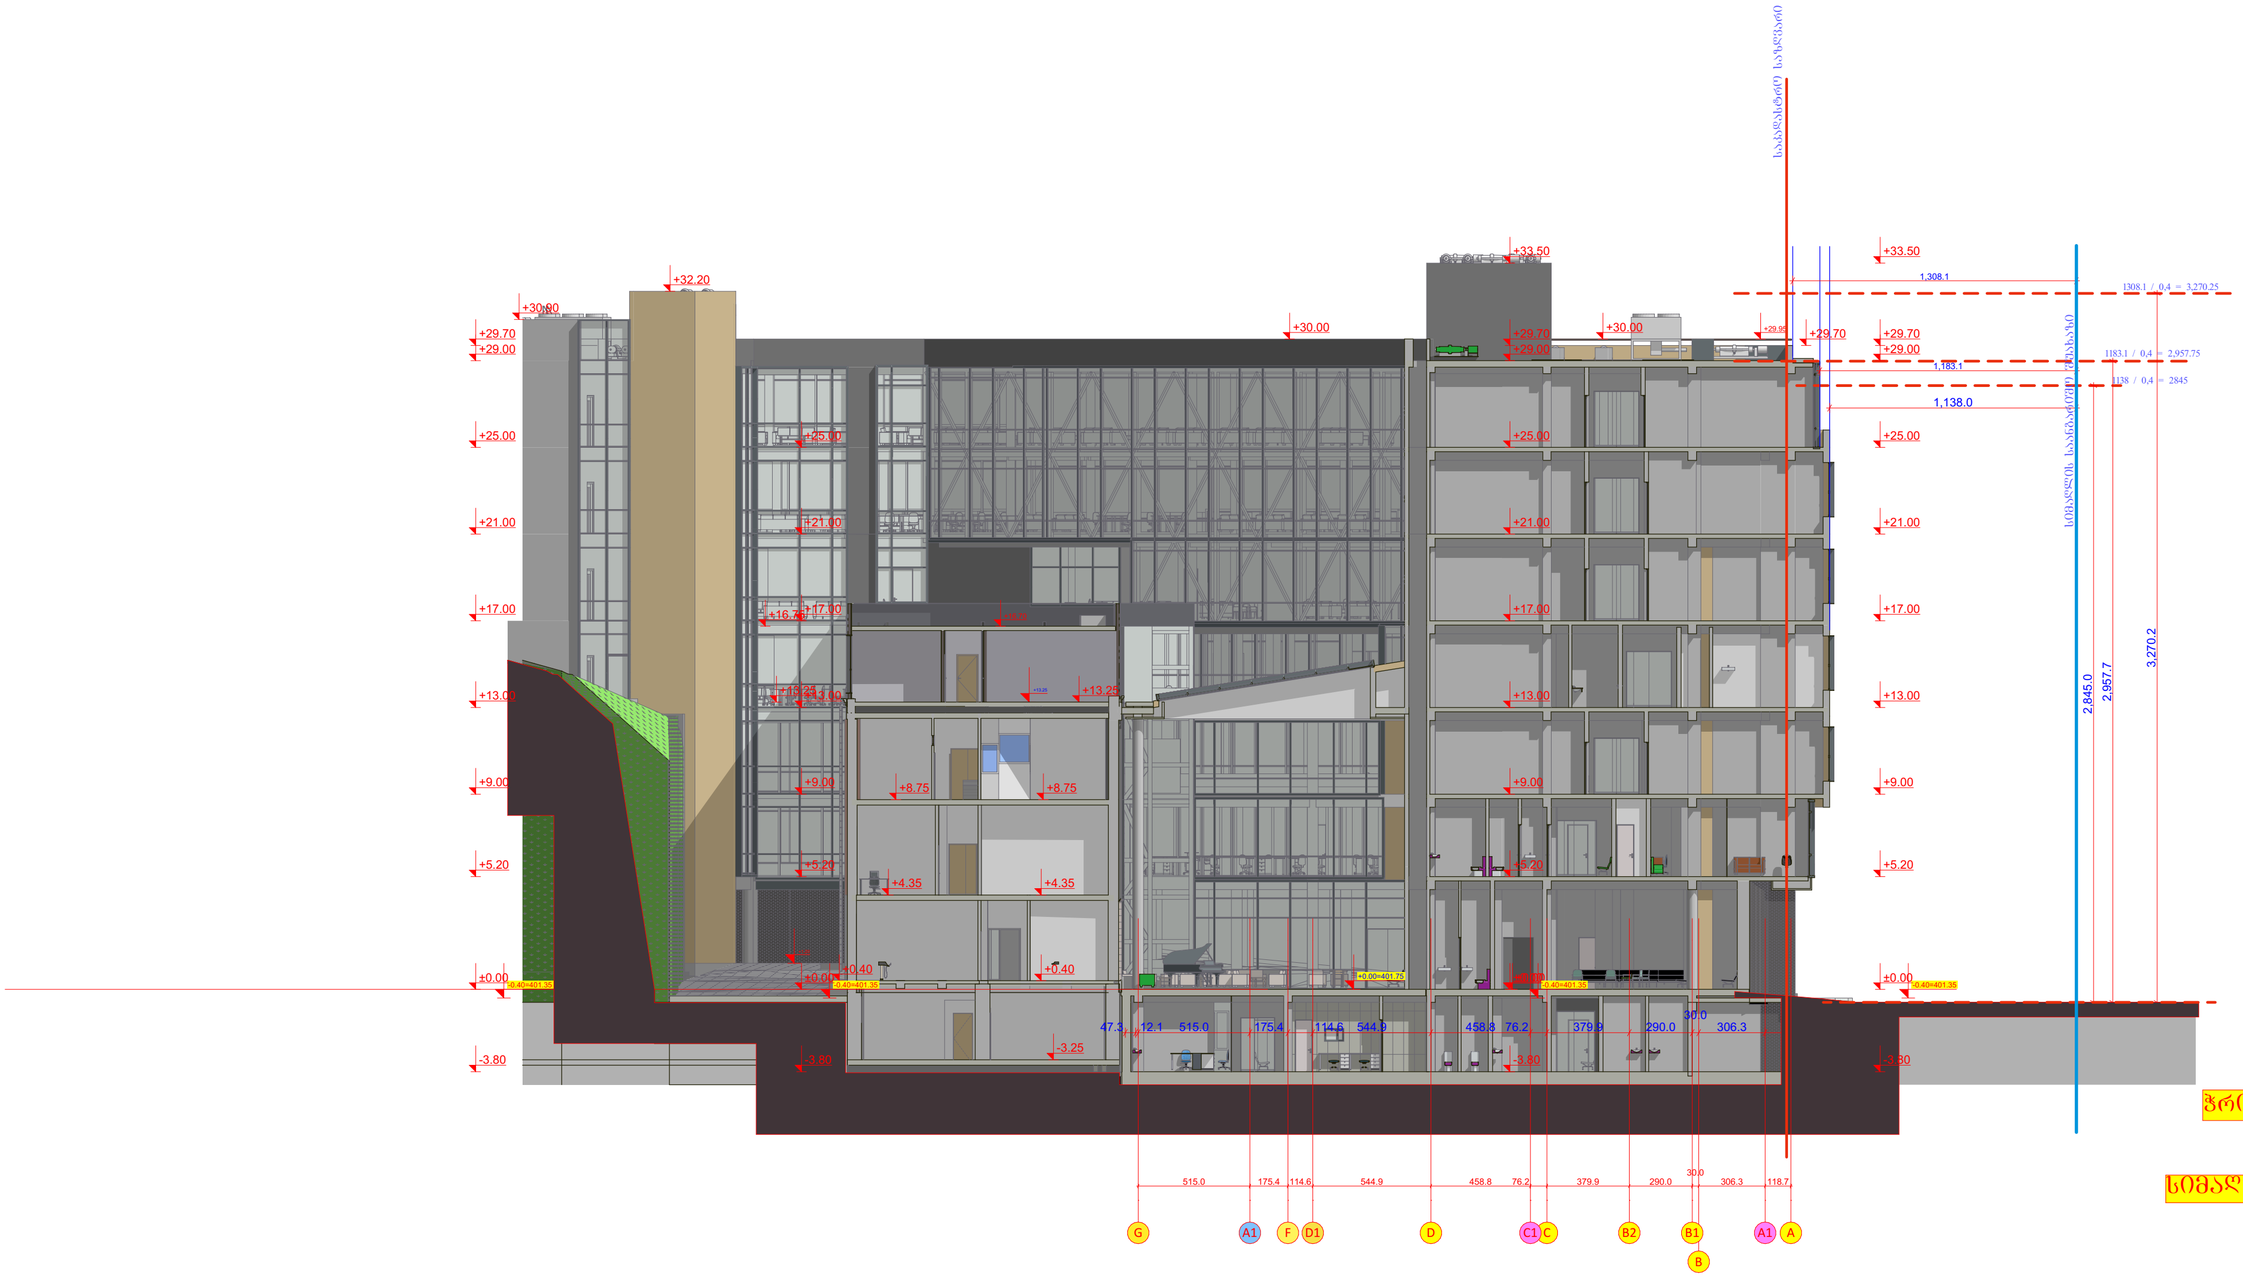

GSPublisherVersion 0.0.100.100

1,138.0

1,183.1

2,957.7

2,845.0

1,308.1

3,270.2

+0.00=401.75

+13.25

+1.20

+16.70

+29.95

47.3 12.1 515.0 175.4 114.6 544.9 458.8 76.2 379.9 290.0

30.0
306.3 118.7

±0.00

+32.20

+30.90

+30.00 +29.70

+0.40

+4.35

-3.25

+8.75

+13.25

+30.00

+16.75

+13.25

+8.75

+4.35

+0.40

515.0 175.4 114.6 544.9 458.8 76.2 379.9 290.0

30.0
306.3 118.7

ჭრილი 7-7

სიმაღლის საანგარიშო შუახაზი

საკადასტრო საზღვარი

1138 / 0,4 = 2845

1183.1 / 0,4 = 2,957.75

1308.1 / 0,4 = 3,270.25

სიმაღლის ანგარიში

G A1 F D C

B

D1 C1 B2 B1 A1 A

-0.40=401.35

-3.80

±0.00

+5.20

+9.00

+13.00

+17.00

+21.00

+25.00

+29.00

+29.70

+33.50

-0.40=401.35

-3.80

±0.00

+5.20

+9.00

+13.00

+17.00

+21.00

+25.00

+29.00

+29.70

+33.50

-0.40=401.35

-3.80

±0.00

+5.20

+9.00

+13.00

+17.00

+21.00

+25.00

-0.40=401.35

-3.80

±0.00

+5.20

+9.00

+13.00

+17.00

+21.00

+25.00

+29.00

+29.70

14

ქ. ჭავჭანიძე

პრ.მთ.არქ. ფ. #

2025 w.

რაოდ.

ჭრილი 7-7

დირექტორი

1:200
A1

პ. ჭავჭანიძე მ-ბი სტადია

არქ.
პრო.

დამკვეთი:
სასწავლო უნივერსიტეტი გეომედი
s/k 405352103
დირექტრი- მარინა ფირცხალავა

შპს "არდსტუდიო"

კორექტირებული პროექტი
არქიტექტურული ნაწილი

უნივერსიტეტი გეომედის საუნივერსიტეტო
კლინიკა

ქ. თბილისი მეფე სოლომონ II-ის ქ. #4

s/k 01.18.06.006.311

თანაავტორი თ. დათებაშვილი
კონსტრუქტორი ვ. ბლიაძე

სიმაღლის ანგარიში

თანაავტორი გიორგი გვანცელაძე

თანაავტორი თამარ კახიძე

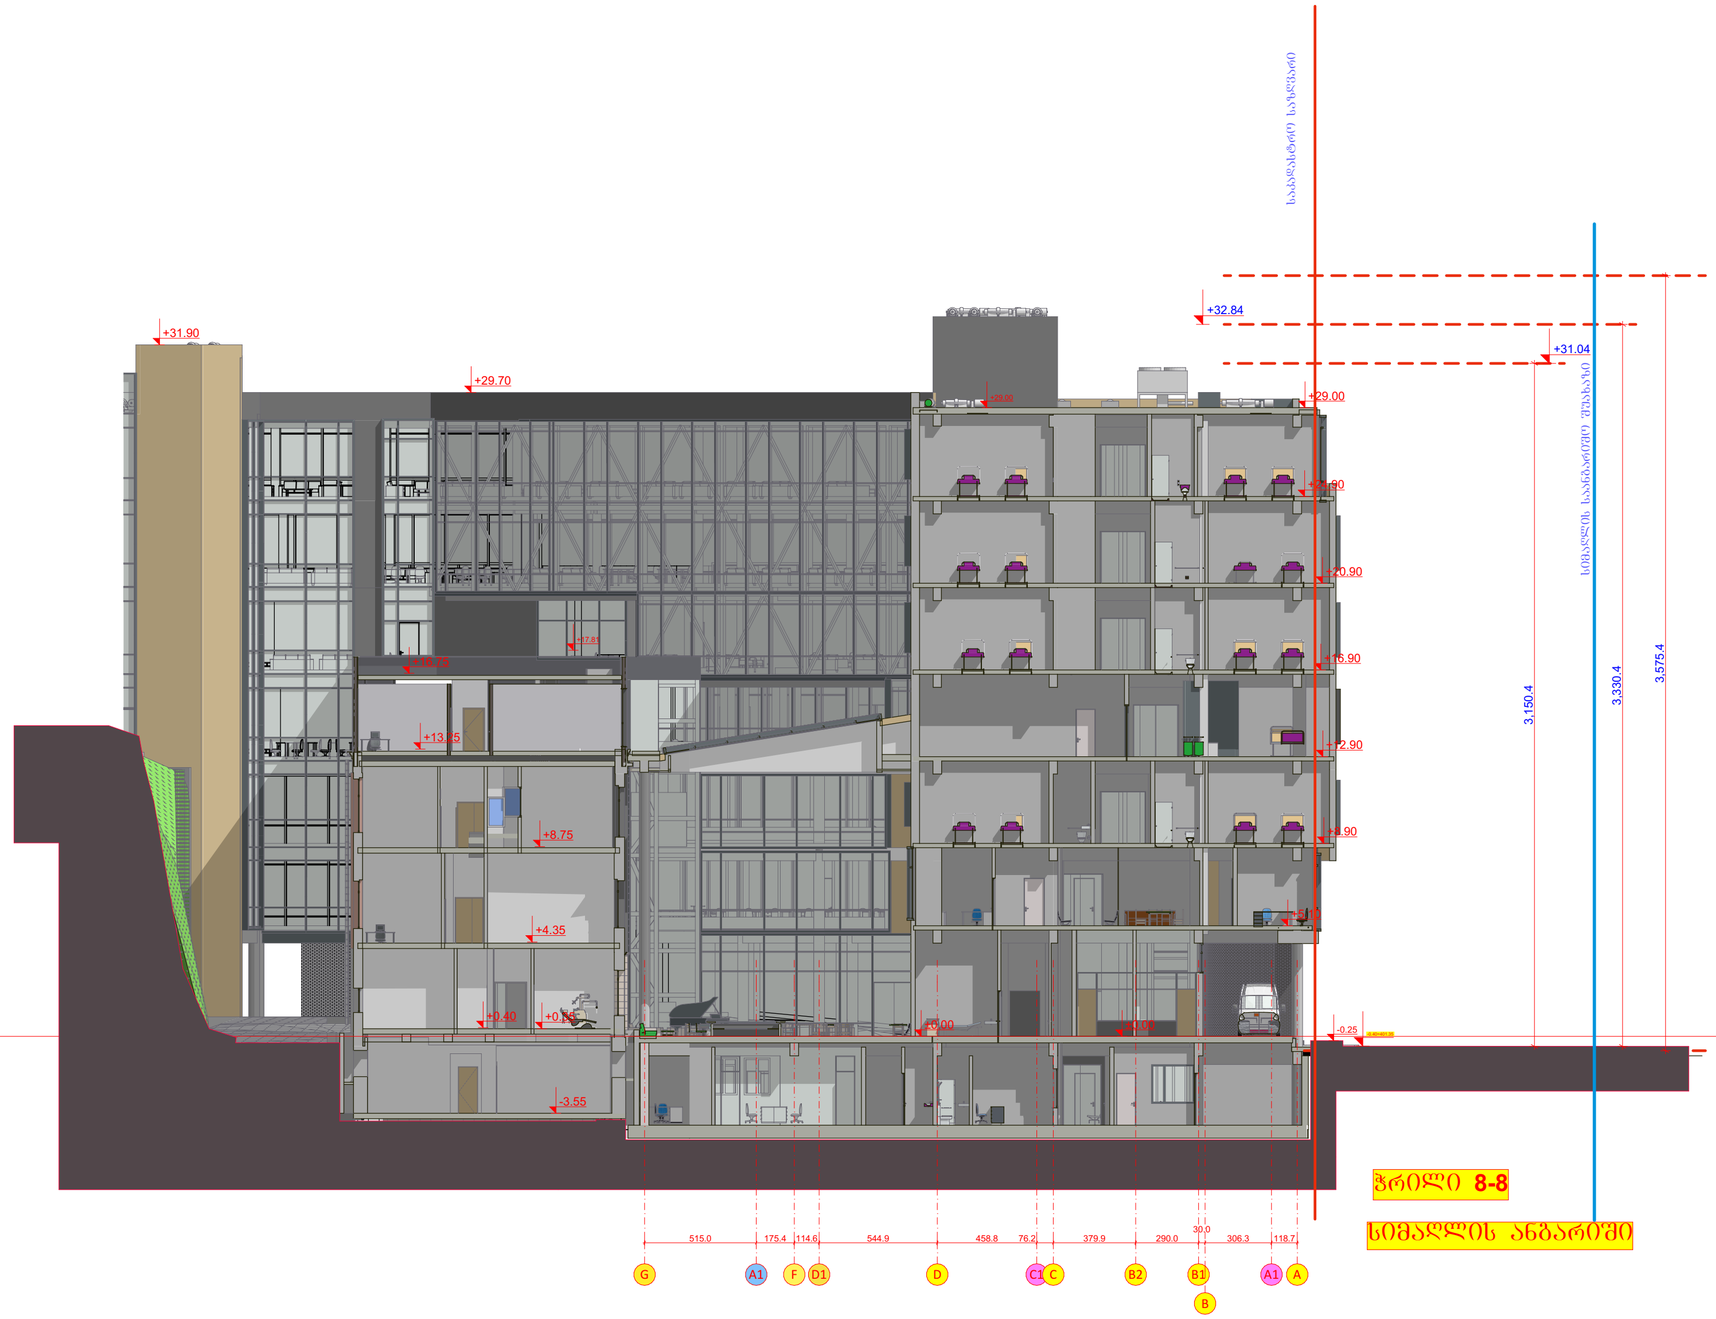

GSPublisherVersion 0.0.100.100

3,150.4

3,330.4

+32.84

+31.04

3,575.4

-0.40=401.35

+29.00

+17.81

-0.25

-3.55

+0.35 ±0.00

+29.00

+24.90

+20.90

+16.90

+12.90

+8.90

+5.10

+16.75

+13.25

+8.75

+4.35

+0.40

+29.70

+31.90

±0.00

515.0 175.4 114.6 544.9 458.8 76.2 379.9 290.0

30.0
306.3 118.7

ჭრილი 8-8

სიმაღლის საანგარიშო შუახაზი

საკადასტრო საზღვარი

სიმაღლის ანგარიში

G A1 F D1 D C1 C B2 B1

B

A1 A

15

ქ. ჭავჭანიძე

პრ.მთ.არქ. ფ. #

2025 w.

რაოდ.

ჭრილი 8-8

დირექტორი

1:200
A1

პ. ჭავჭანიძე მ-ბი სტადია

არქ.
პრო.

დამკვეთი:
სასწავლო უნივერსიტეტი გეომედი
s/k 405352103
დირექტრი- მარინა ფირცხალავა

შპს "არდსტუდიო"

კორექტირებული პროექტი
არქიტექტურული ნაწილი

უნივერსიტეტი გეომედის საუნივერსიტეტო
კლინიკა

ქ. თბილისი მეფე სოლომონ II-ის ქ. #4

s/k 01.18.06.006.311

თანაავტორი თ. დათებაშვილი
კონსტრუქტორი ვ. ბლიაძე

სიმაღლის ანგარიში

თანაავტორი გიორგი გვანცელაძე

თანაავტორი თამარ კახიძე

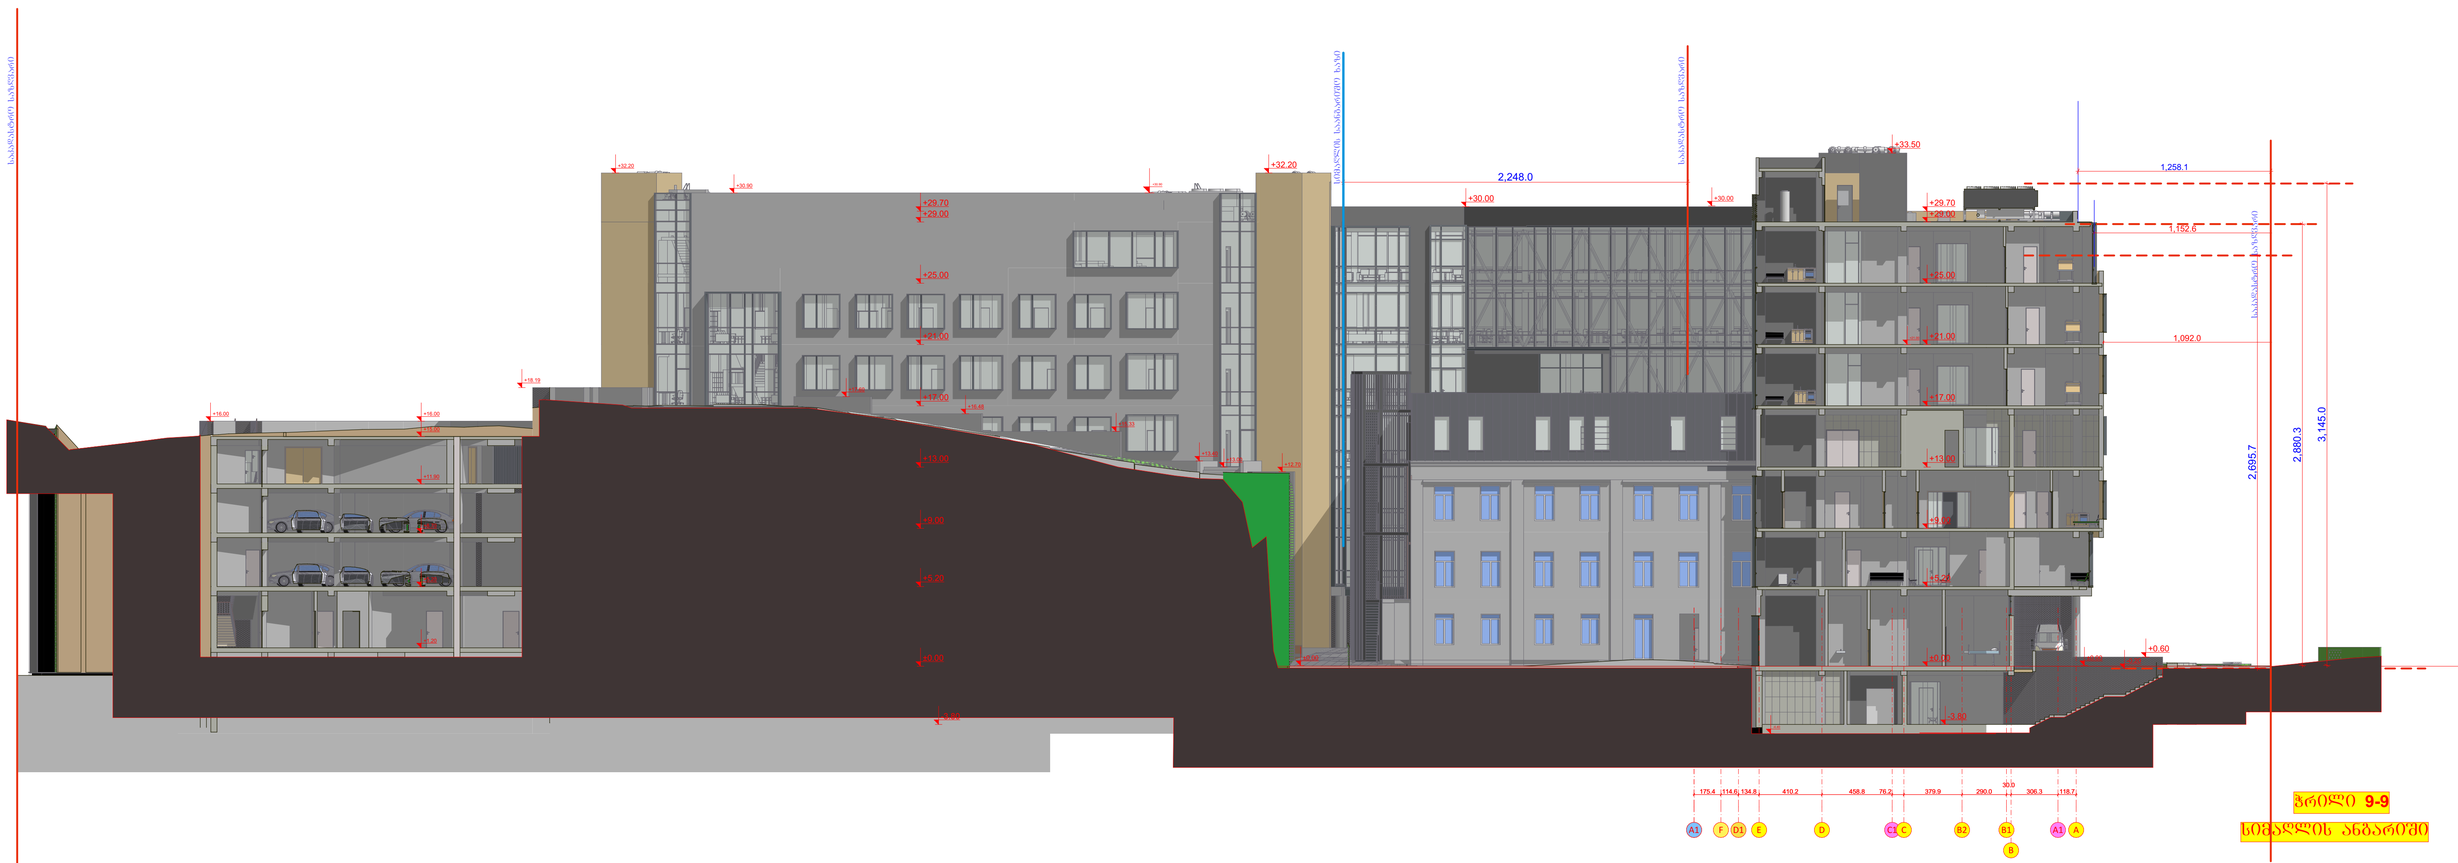

ჭრილი 9-9
სიმაღლის ანგარიშში

თანაავტორი	გიორგი გვანცელაძე			2025 წ.	
თანაავტორი	თამარ კახიძე				

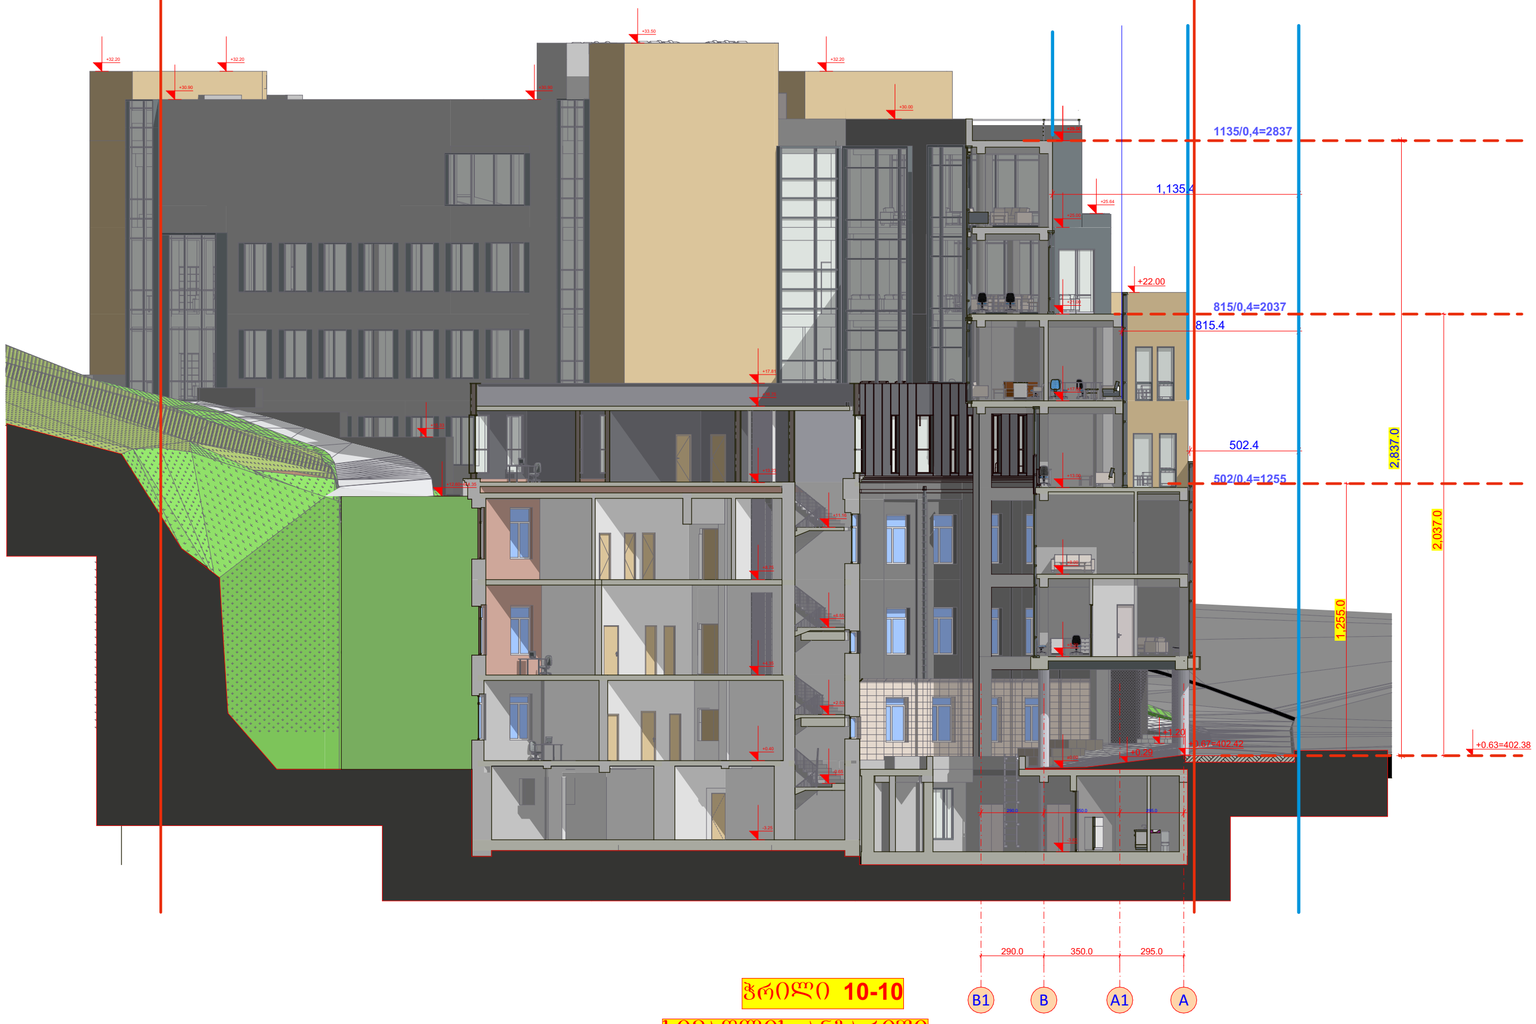

ჭრილი 10-10

სიმაღლის ანგარიშით

შპს "არდსტუდიო"			უნივერსიტეტი გეოქიდის საუნივერსიტეტო კლინიკა ქ. თბილისი ვეჟე სოლოყაშენ II-ის ქ. №4 ს/ქ 01.18.06.006.311	დაკვეთის: საზოგადოება უნივერსიტეტი გეოქიდი ს/ქ 405352103 შენობის მაღალი შენობა			
დირექტორი	ქ. პაპავანიძე						
არქიტექტ.	ა. პაპავანიძე		კორექტირებული პროექტი არქიტექტურული ნაწილი	მ-ბი	სტადია	ფ. №	რაოდ.
თანაავტორი	მ. დათიბაშვილი			1:200 A1	არქ. პრო.	17	
კონსტრუქტორი	ვ. ბლიაძე		ჭრილი 10-10				
თანაავტორი	გიორგი გვანცელაძე			2025 წ.			
თანაავტორი	თამარ კახიძე						

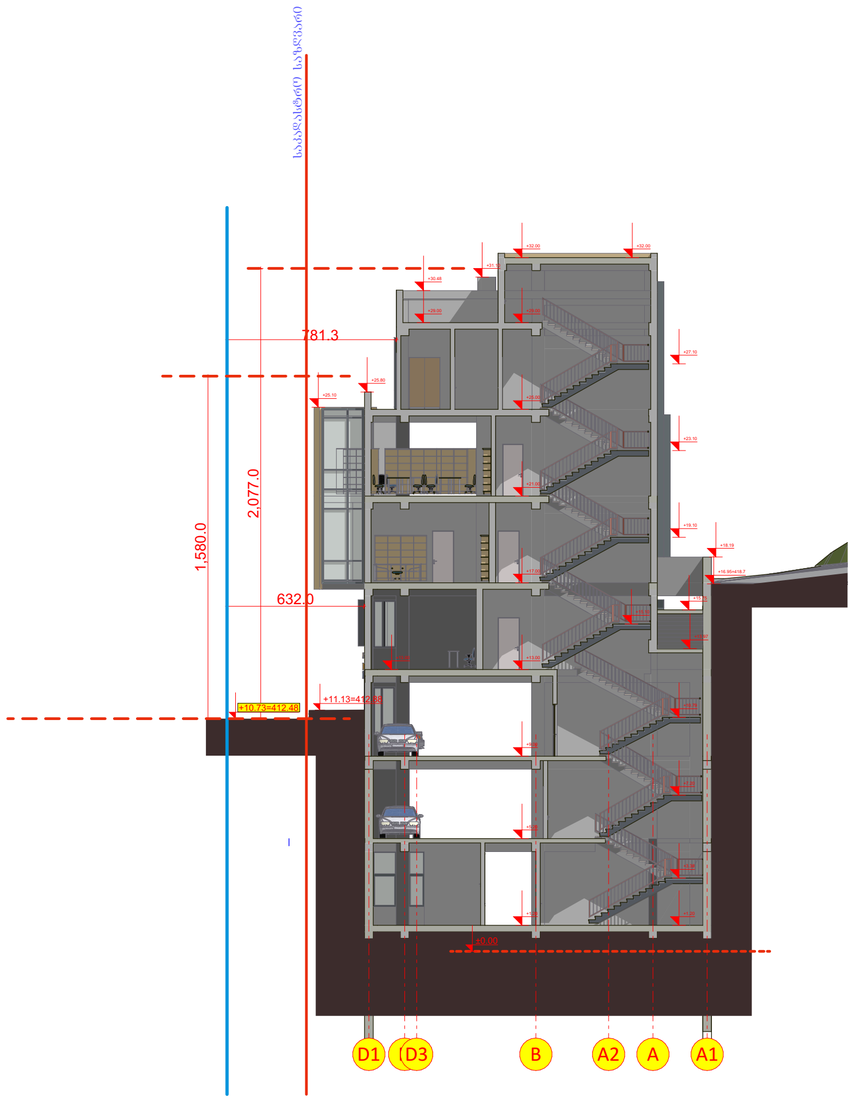

ჭრილი **11-11**

სიმაღლის ანბარიში

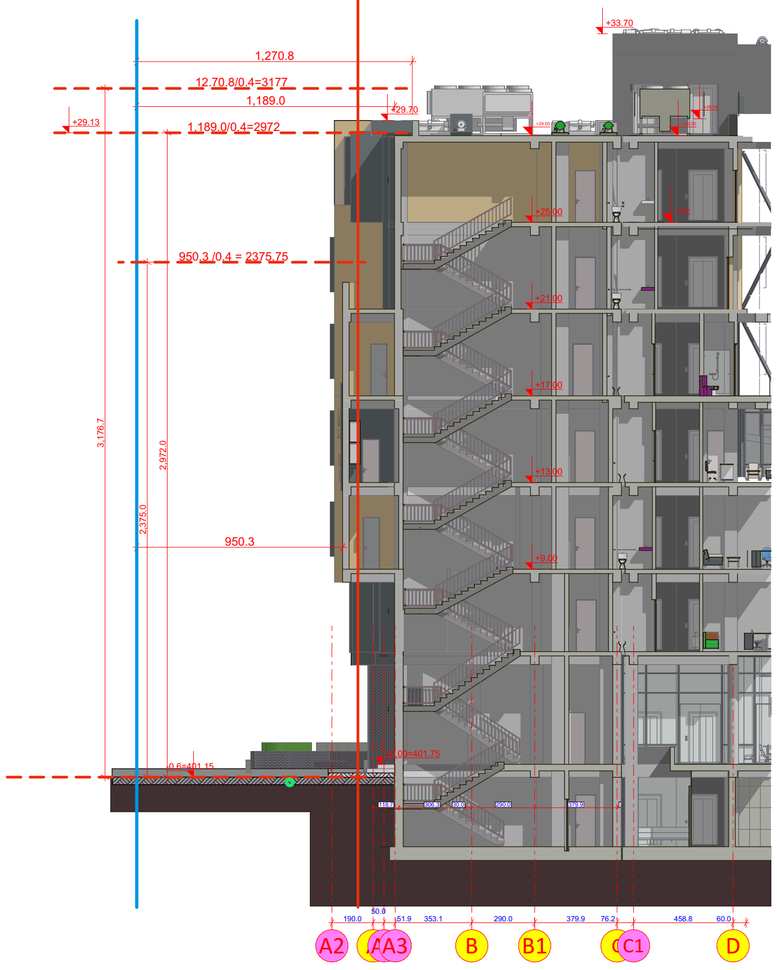

ჭრილი **12-12**

სიმაღლის ანბარიში

შპს "არლსტუდიო"			უნივერსიტეტი გეორგიის საუნივერსიტეტო კლინიკა ქ. თბილისი მერეს სოფლიშვ II-ის ქ. N4 ს/ქ 01.18.06.006.311		დაკვეთი: საჯარელი უნივერსიტეტი გეორგიი ს/ქ 405352103		
დირექტორი	ქ. პაპავანიძე				ფორმატის ვარიანტი შეიძლება		
არქიტექტორი	ა. პაპავანიძე		კორექტირებული პროექტი არქიტექტურული ნაწილი		მ-ბი	სტადია	ფ. №	რაოდ.
თანაავტორი	მ. ლომთაძვილი				1:200 A1	არქ. პრო.	18	
კონსტრუქტორი	ვ. ბლიაძე		ჭრილი 11-11 12-12					
თანაავტორი	გიორგი გვანცელაძე				2025 წ.			
თანაავტორი	თამარ კახიძე							

GSPublisherVersion 0.0.100.100

350.0 255.0 79.6 250.0

+5.58
+5.20

-3.25

+9.00

+13.00

+17.00

+21.00

+25.00

+29.00

+30.00

+32.20

-3.25

-0.92

+3.23

+7.20

+11.10

+15.10

+19.10

+22.38

+25.00

+29.00

+30.00 +30.00 +30.00

+5.37=407.12

1,009.0

2,522.0

საკადასტრო საზღვარი
1009 / 0.4 = 2522

ჭრილი 13-13

სიმაღლის ანგარიში

D C B B1 A A1

+5.20

+9.00

+13.00

+17.00

+21.00

+22.15

+25.00

+25.80

+29.00

+30.00

+32.20

19

ქ. ჭავჭანიძე

პრ.მთ.არქ. ფ. #

2025 w.

რაოდ.

ჭრილი 13-13

დირექტორი

1:200
A1

პ. ჭავჭანიძე მ-ბი სტადია

არქ.
პრო.

დამკვეთი:
სასწავლო უნივერსიტეტი გეომედი
s/k 405352103
დირექტრი- მარინა ფირცხალავა

შპს "არდსტუდიო"

კორექტირებული პროექტი
არქიტექტურული ნაწილი

უნივერსიტეტი გეომედის საუნივერსიტეტო
კლინიკა

ქ. თბილისი მეფე სოლომონ II-ის ქ. #4

s/k 01.18.06.006.311

თანაავტორი თ. დათებაშვილი
კონსტრუქტორი ვ. ბლიაძე

თანაავტორი გიორგი გვანცელაძე

თანაავტორი თამარ კახიძე

ჭრილი I

+33,20
+29,00
+25,00
+21,00
+17,00
+13,00
+9,00
+5,20
±0,00
-3,80
-4,40
50
52
323
700
488
105
352
133
112
4
83
90
2
515
119
597
594
4 320
A
A1
A3
B
C
D
D
E
C1
B1
F
B
A1
A1
G
ბ
ე
ბ

ჭრილი II

+33,20
+29,00
+25,00
+21,00
+17,00
+13,00
+9,00
+5,20
±0,00
-3,80
-4,40
183
159
175
79
82
601
851
332
617
602
592
606
607
71
600
612
6 768
F
F1
F2
B1
E
12
11
10
9
8
7
6
5
4
3
2
1