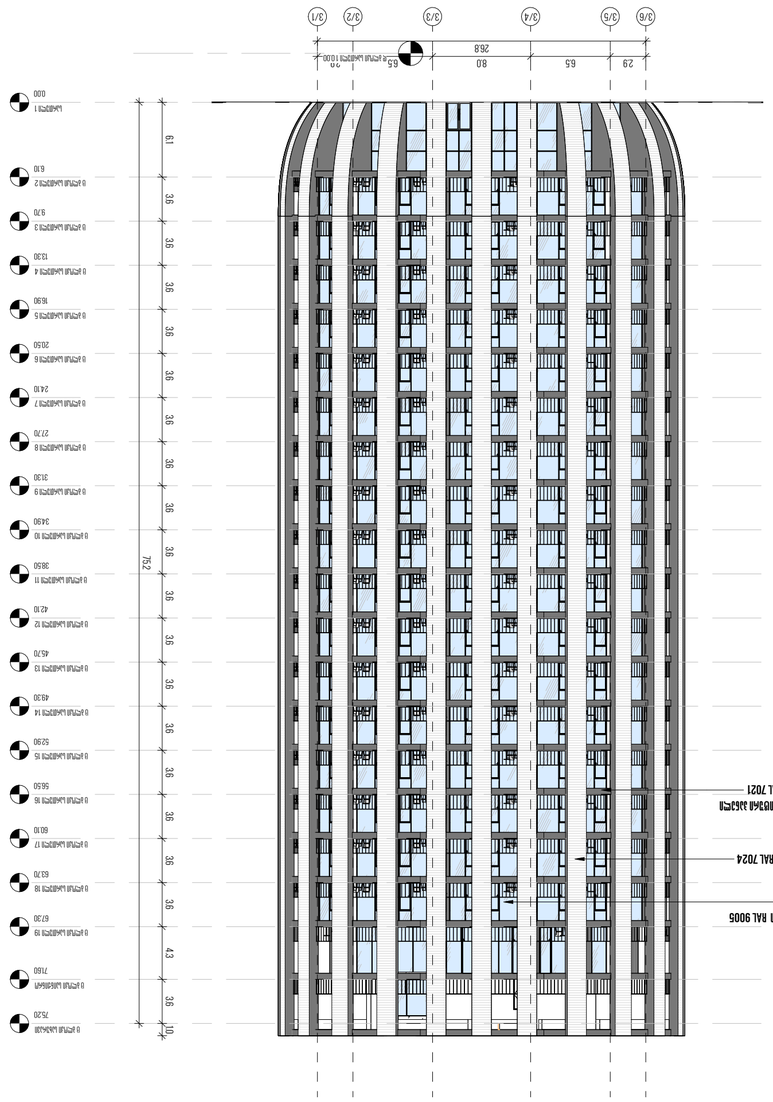

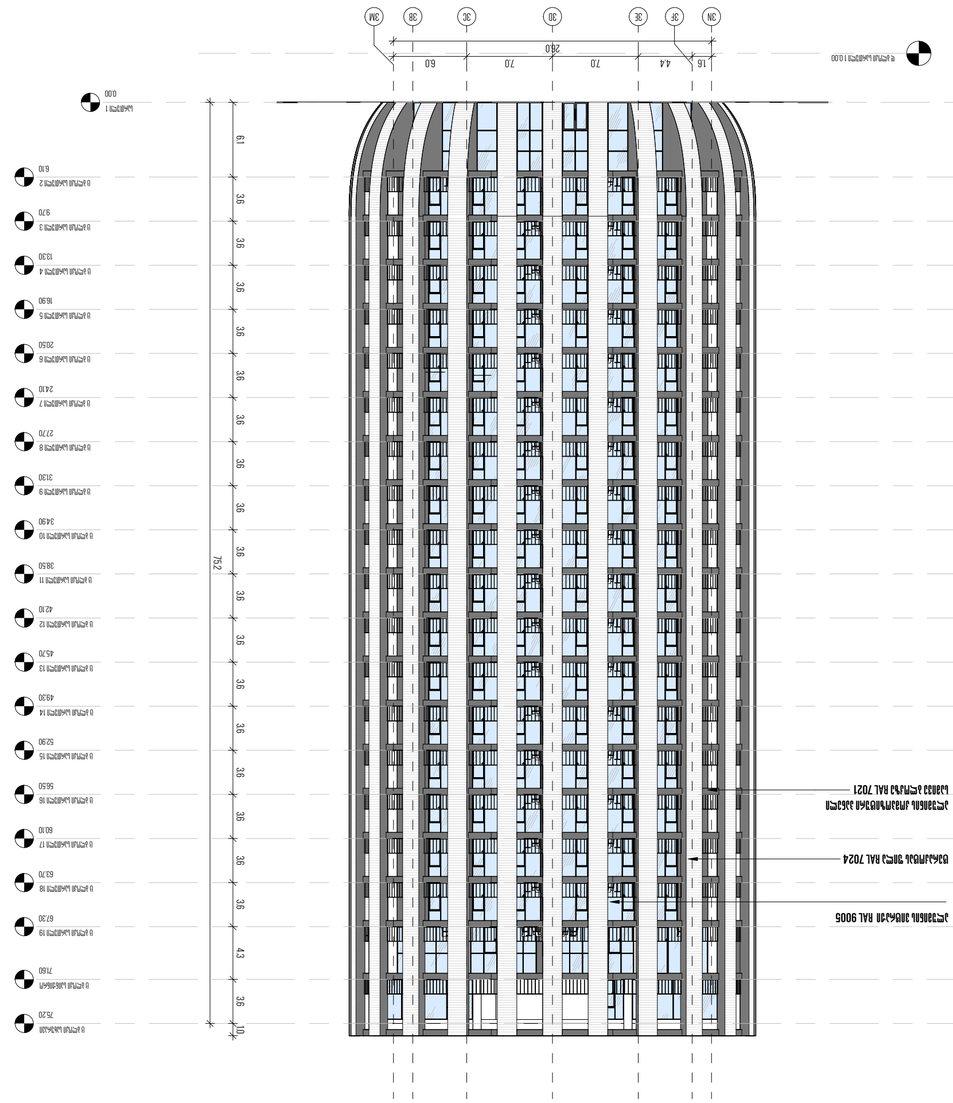








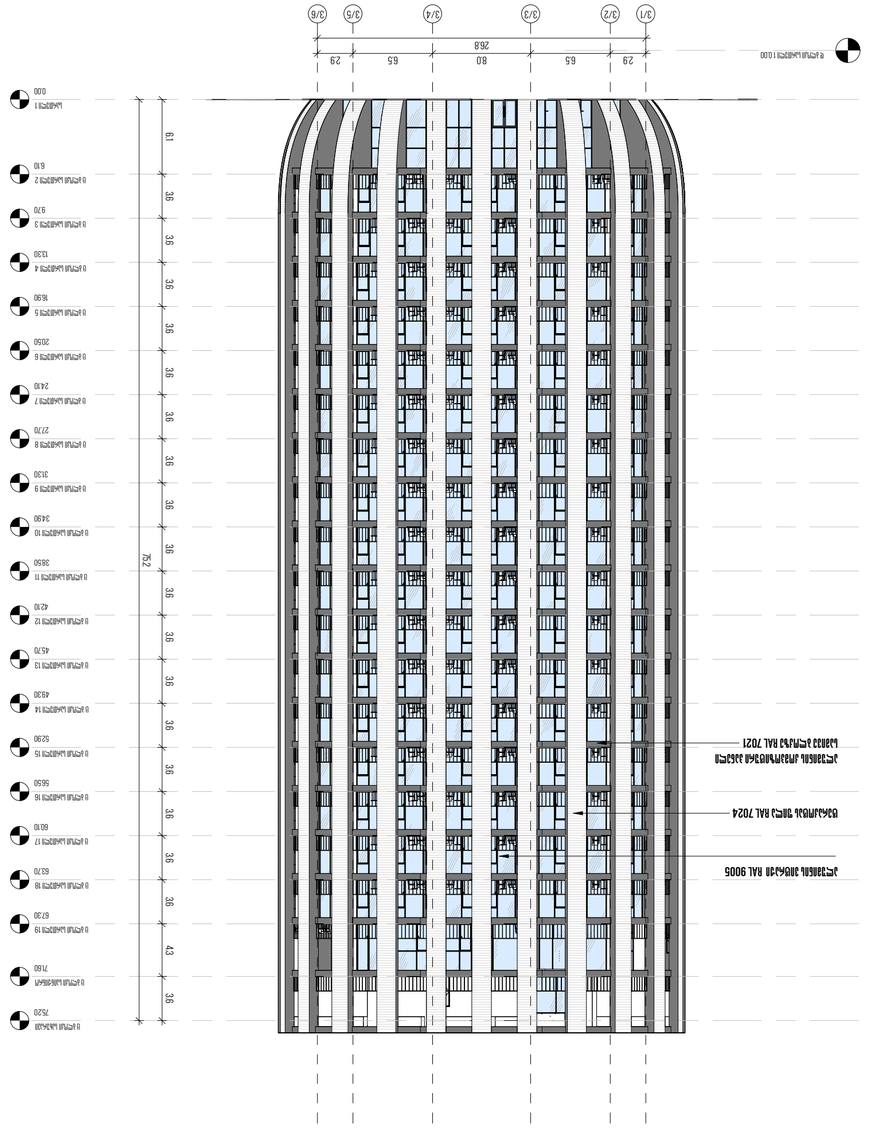

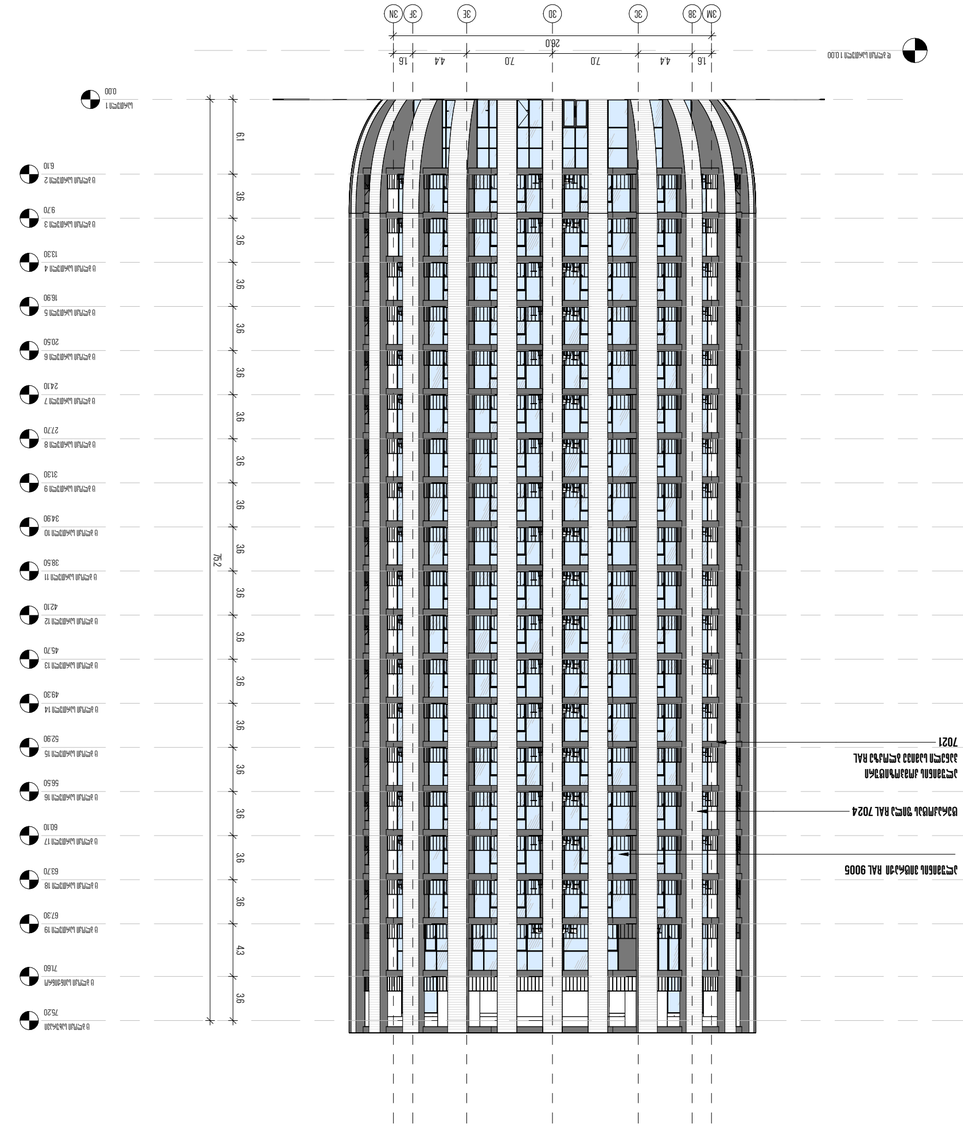















2 D 101
2764
2411
2058
1726
RAL 7021
















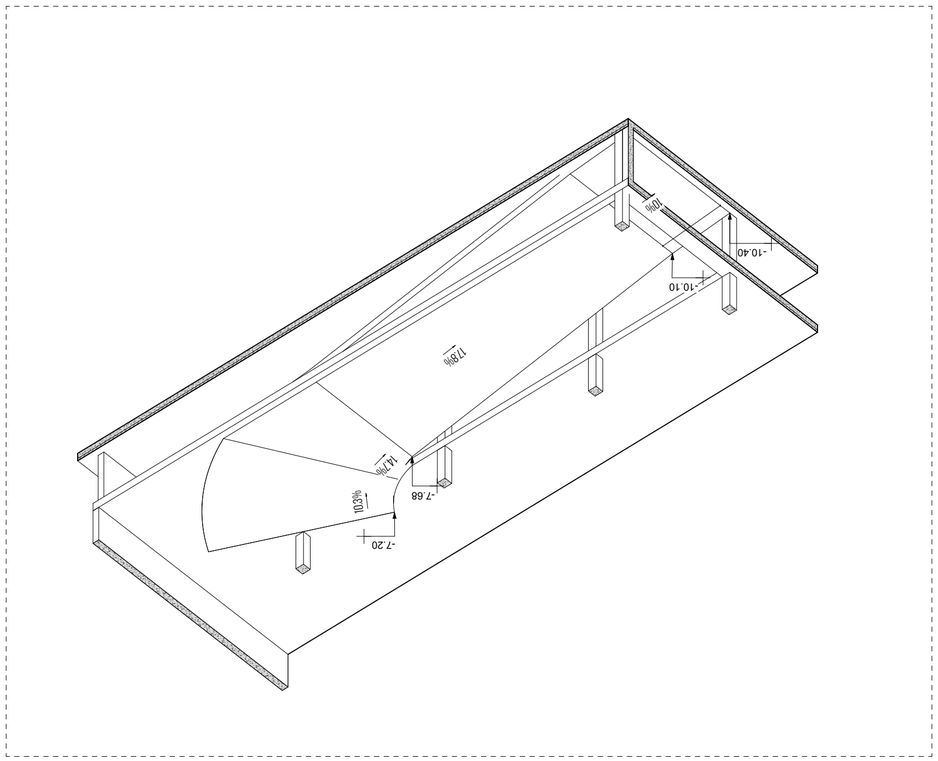



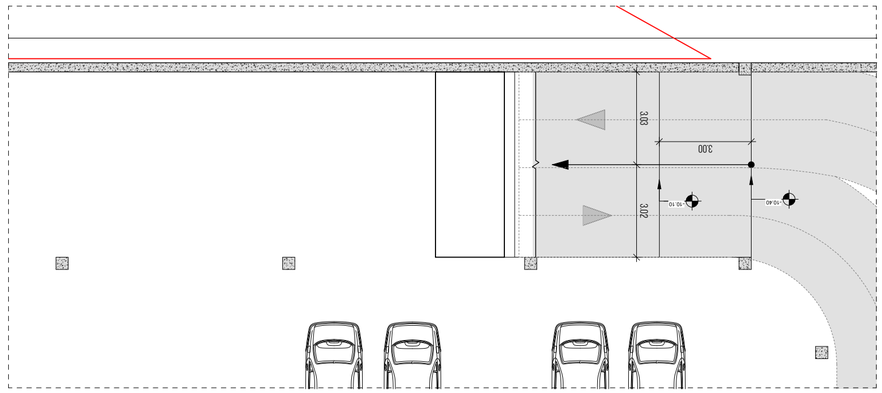



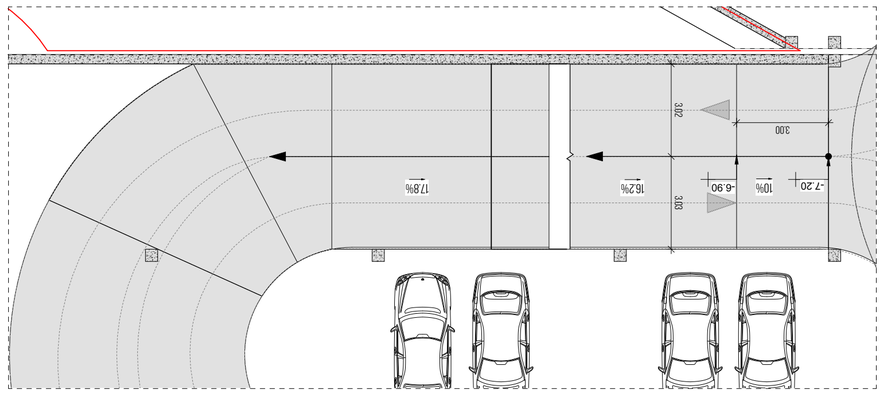



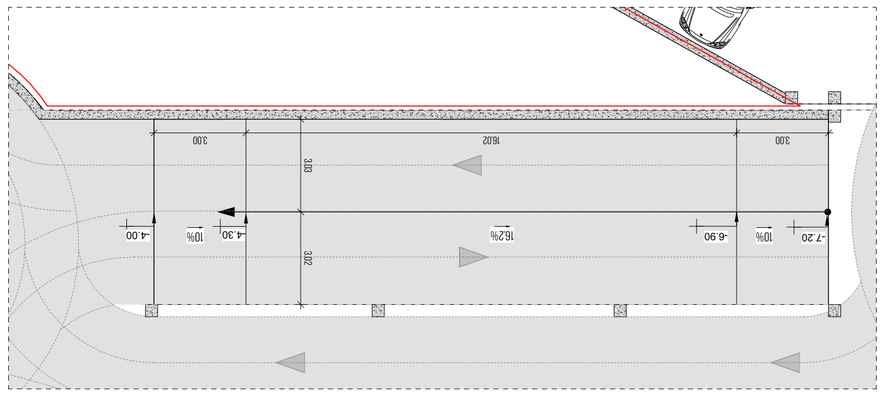



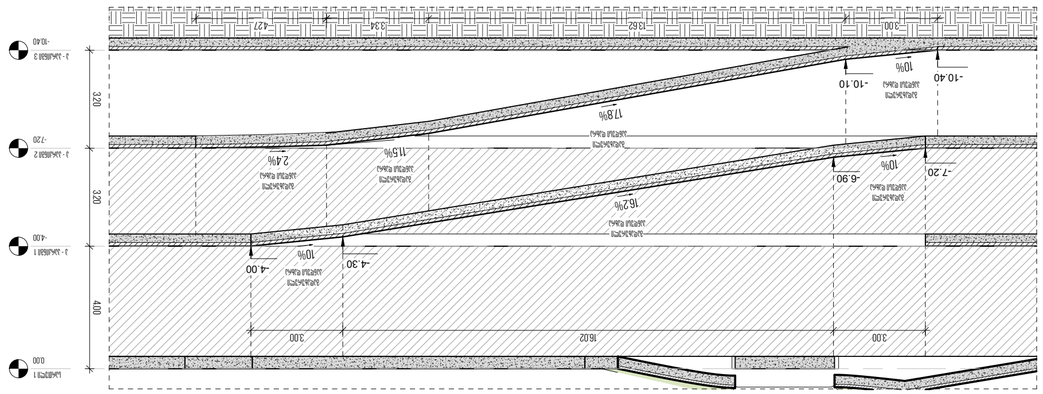

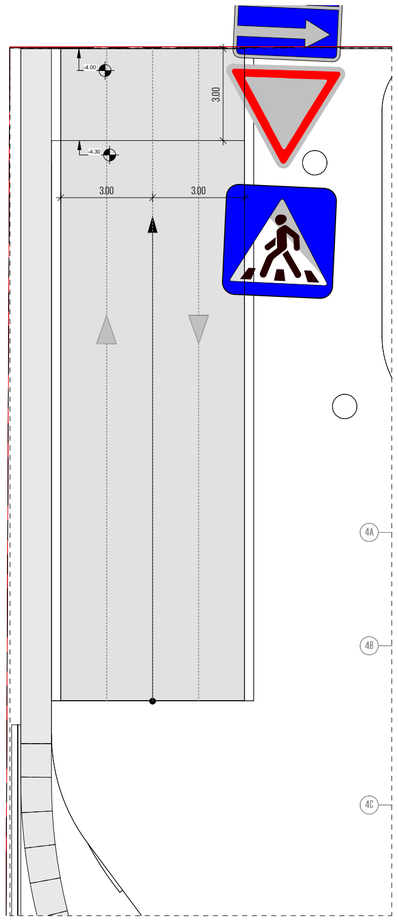

პარკინგი 1-პანდუსი 2

1:100

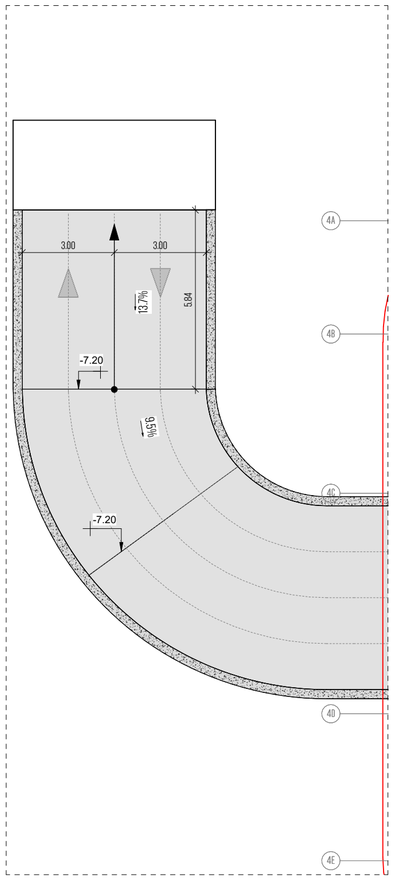

პარკინგი 2-პანდუსი 2

1:100

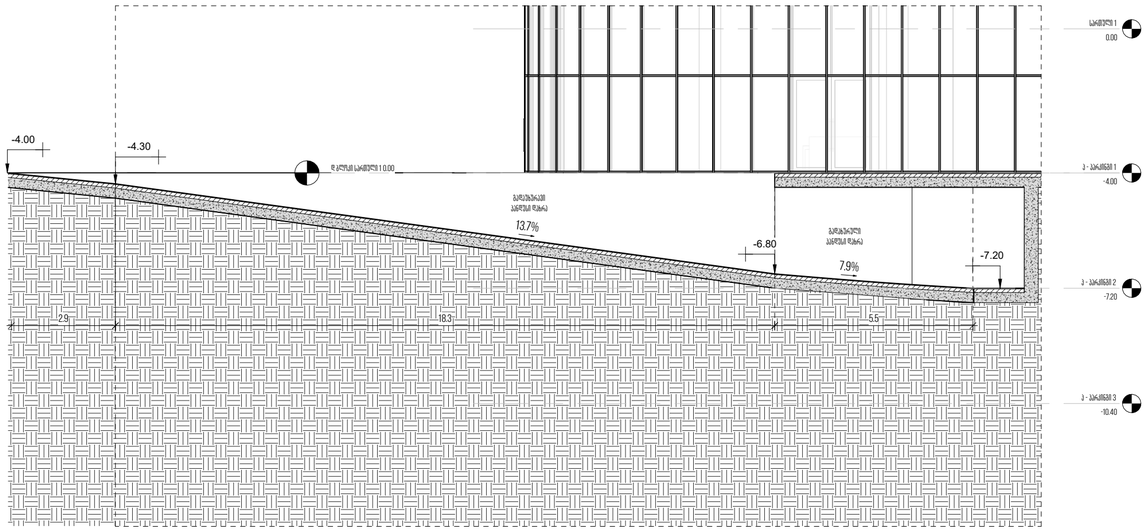

პანდუსი2_ჭრილი

1:85

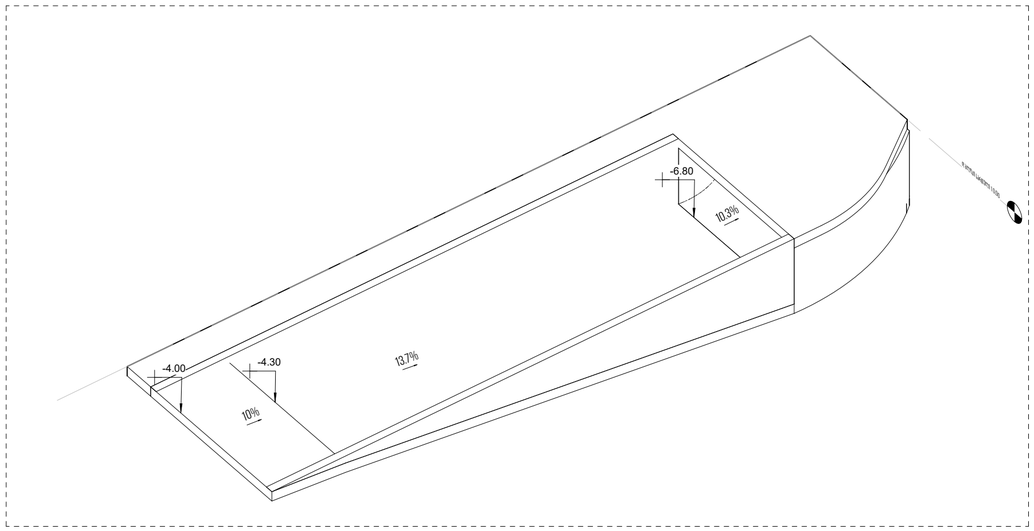

პანდუსი 2

მომავარი არქიტექტორი. ავტორის:

ხმალაძე
არქიტექტორები

პროექტის დასახელება:

მრავალფუნქციური კომპლექსი

პროექტის მისამართი:
ქ.თბილისი, მირგასლის ქუჩა.

დამკვეთი:
ქისტოუნ დეველოპმენტი

პირობითი ჯნიშვნები:

პირობითი აღნიშვნები/LEGEND

	გზის კონსტრუქცია
	პარკინგის კონსტრუქცია
	საავტომობილო საფენური
	განათებისანძის რკინაბეტონის წითელი ბაზა
	საქუჩოლი მილების რკინაბეტონის ბაზა

დაკანონებული ზედაპირი	ჯნიშვნა	ფერის კოდი
ფეხსაცმელი ზედაპირი (ფზ)	RGB	57-57-56
საბრძოლო ზედაპირი (საბ)	RGB	160-32-240
საავტომობილო ზედაპირი (საბ)	RGB	79-12-187
საველოსიპედო ზედაპირი (საბ)	RGB	255-0-0
საკონტეინერო ზედაპირი (საკ)	RGB	136-135-134
საავარიო-სამაშველო ზედაპირი (საა)	RGB	220-185-0

შპს ქონსალტინგ-ეკოლოგიური მომსახურება

სტადია:	PROJECT STATUS
მასშტაბი:	AS INDICATED
ფურცლის ზომა:	A2
თარიღი:	ISSUE DATE
ფურცლის სახელი:	

პანდუსის დეტალი

ფურცლის N:	D 104
ავტორი:	გ.ხმალაძე
შემსრულა:	AUTHOR
შეამოწმა:	CHECKER

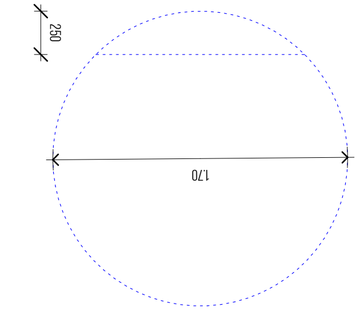
250
1700




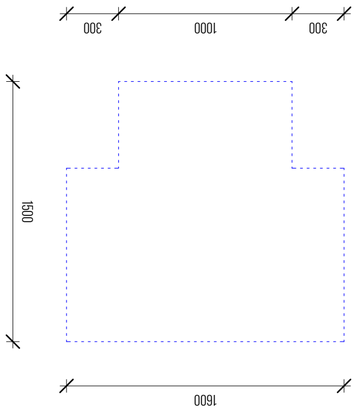
300
1000
300
1500
1600

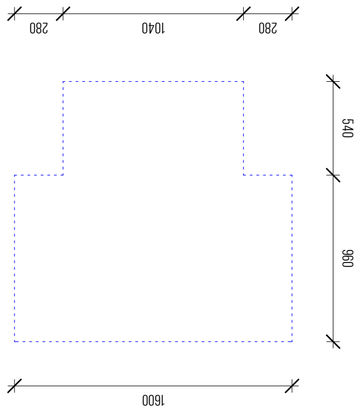
280
1040
280
540
960
1500
1600

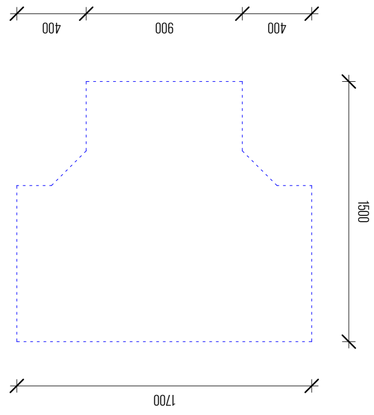
400
900
400
1500
1700

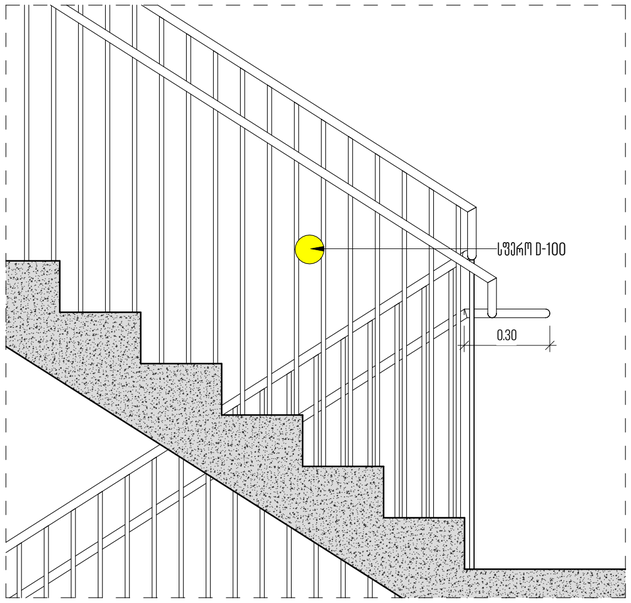

კიბის მოაჯირის ტიპური დეტალი

1:15

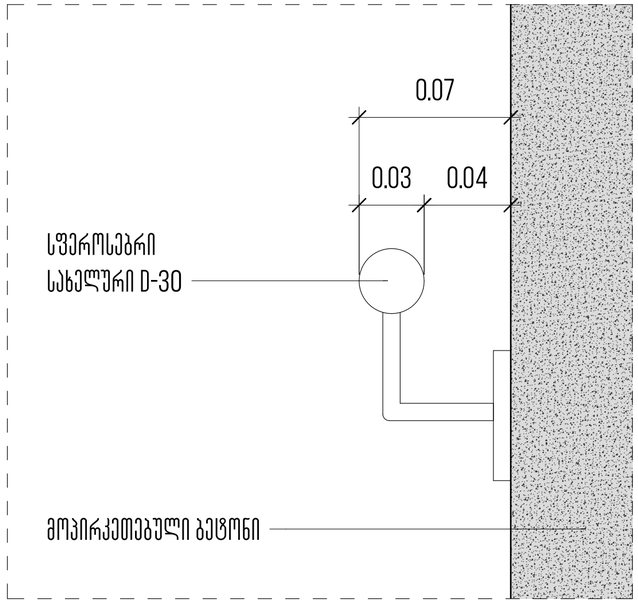

კიბის სახელურის ტიპური დეტალი

1:2

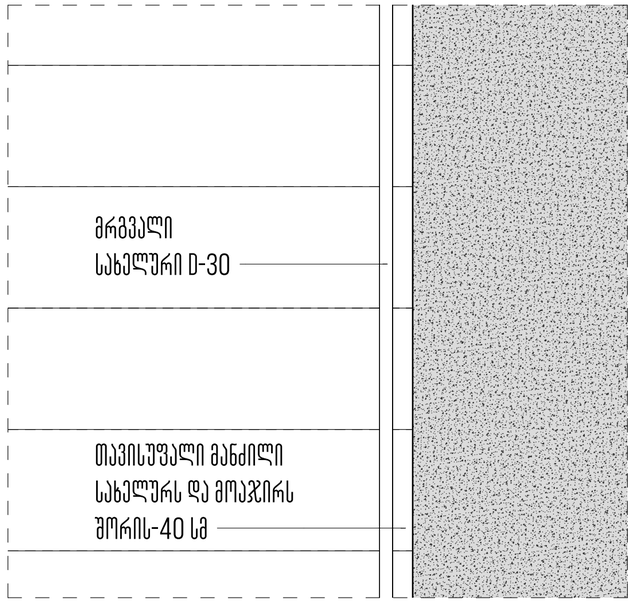

კიბის თავისუფალი მანძილის ტიპური დეტალი

1:10

მთავარი არქიტექტორი, ავტორი:

ხმალაძე

არქიტექტორები

პროექტის დასახელება:

მრავალფუნქციური კომპლექსი

პროექტის მისამართი:
ქ.თბილისი, გორგასლის ქუჩა.

დამკვეთი:
ქისთოუნ დეველოპმენტი

პირობითი აღნიშვნები:

პირობითი აღნიშვნები/LEGEND :

	მზიდი კონსტრუქცია
	არამზიდი კონსტრუქცია
	საკადასტრო საზღვარი
	განაშენიანების რეგულირების წითელი ხაზი
	სამეზობლო მიჯნის რეგულირების ხაზი

დაკავებულობის ჯგუფები	აღნიშვნა	ფერის კოდი
დამხმარე ჯგუფი (დ)		RGB 57-57-56
სამრეწველო ჯგუფი (მ)		RGB 160-32-240
საქმიანი ჯგუფი (ქ)		RGB 79-12-187
საჯარო ჯგუფი (ს)		RGB 255-0-0
სასაწყობე ჯგუფი (წ)		RGB 136-135-134
საცხოვრებელი ჯგუფი (ც)		RGB 220-185-0

ტექნიკურ-ეკონომიკური მაჩვენებელი

სტადია:	PROJECT STATUS
მასშტაბი:	AS INDICATED
ფურცლის ზომა:	A2
თარიღი:	ISSUE DATE
ფურცლის სახელი:	

კიბე ტიპური დეტალები

ფურცლის N:	D 200
ავტორი:	გ.ხმალაძე
დახაზა:	AUTHOR
შეამოწმა:	CHECKER

ც ბლოკი -1 სრ. კიბის უჯრედის ჭრილი

1:50

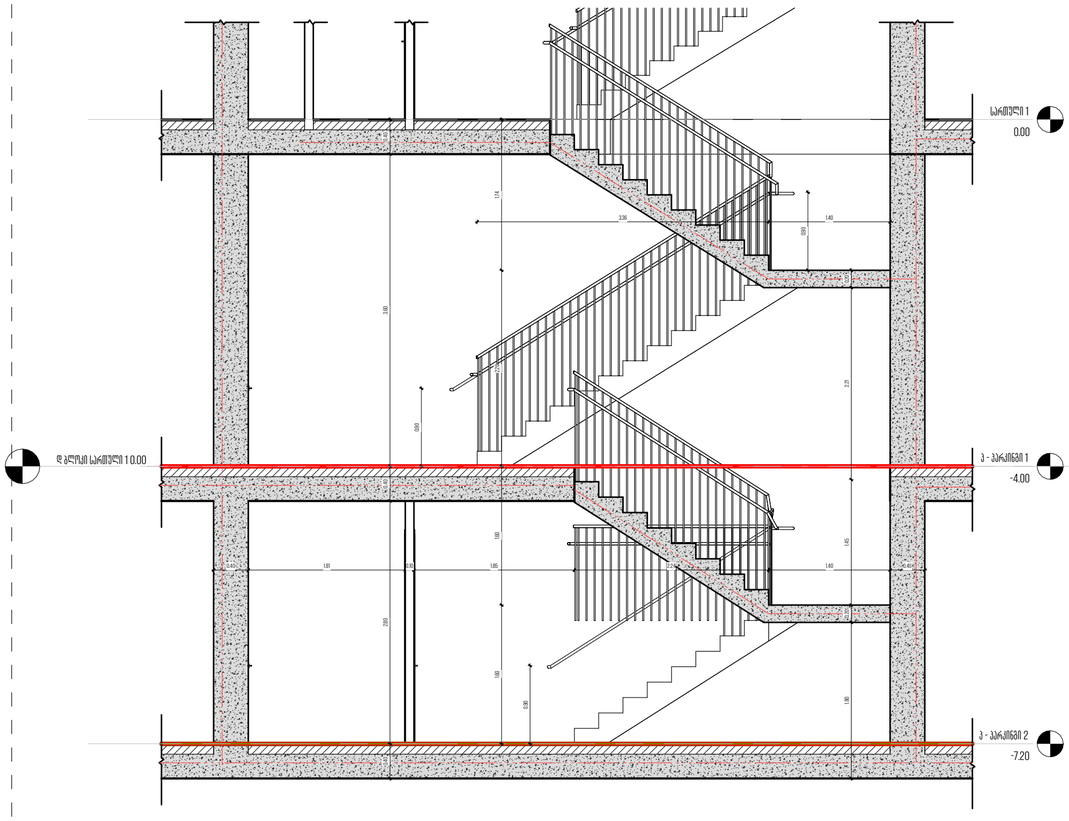

ც ბლოკი -1 სრ. კიბის უჯრედი

1:50

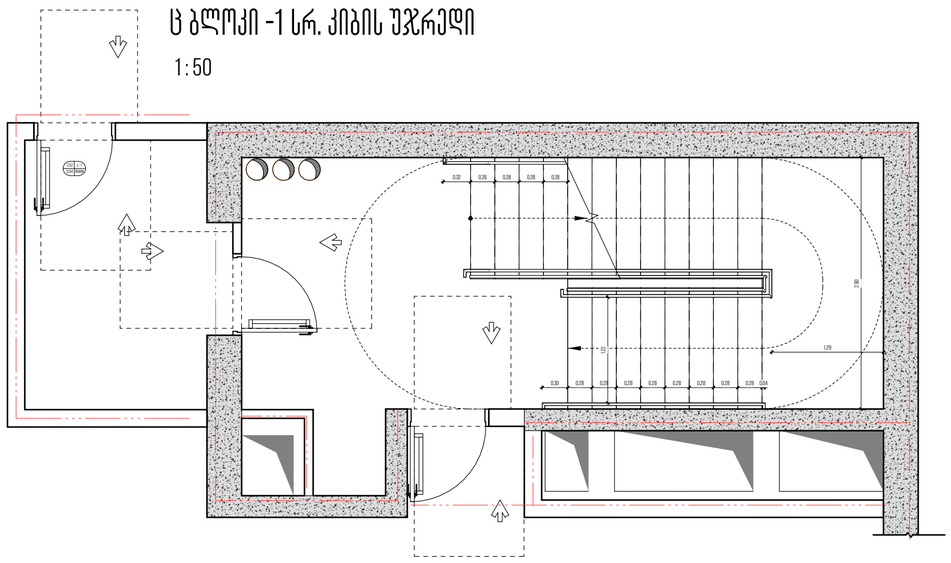

ც ბლოკი -1 სრ. კიბის უჯრედის ჭრილი (თავშესაფრიანი)

1:50

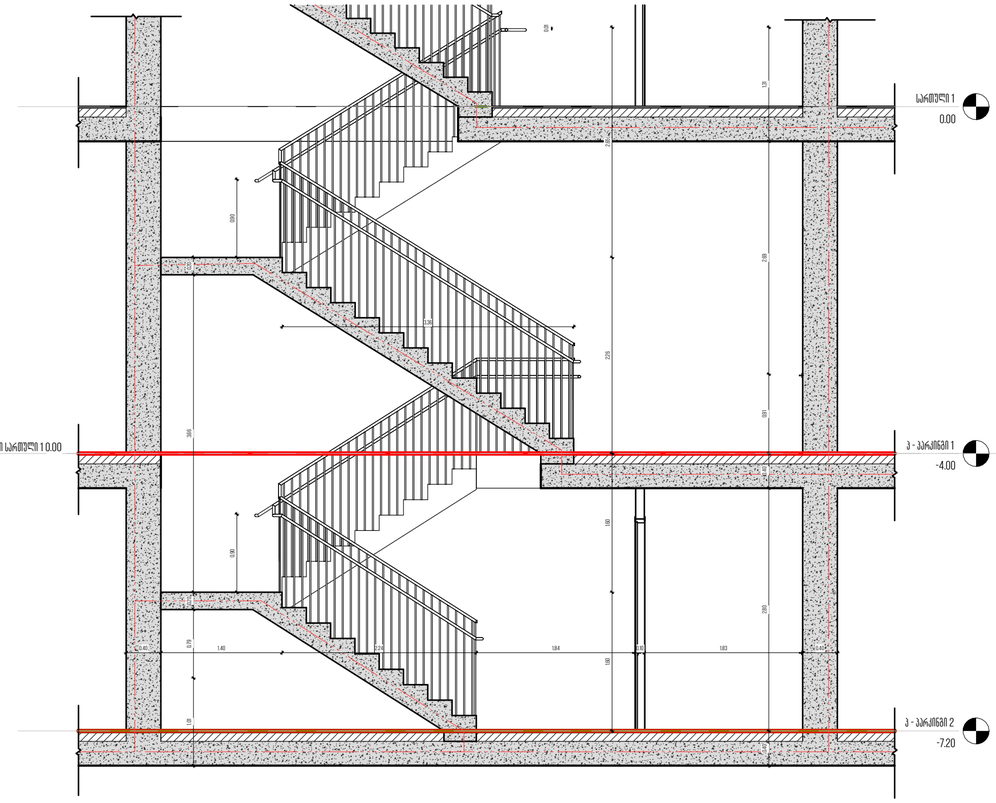

ც ბლოკი -1 სრ. კიბის უჯრედი (თავშესაფრიანი)

1:50

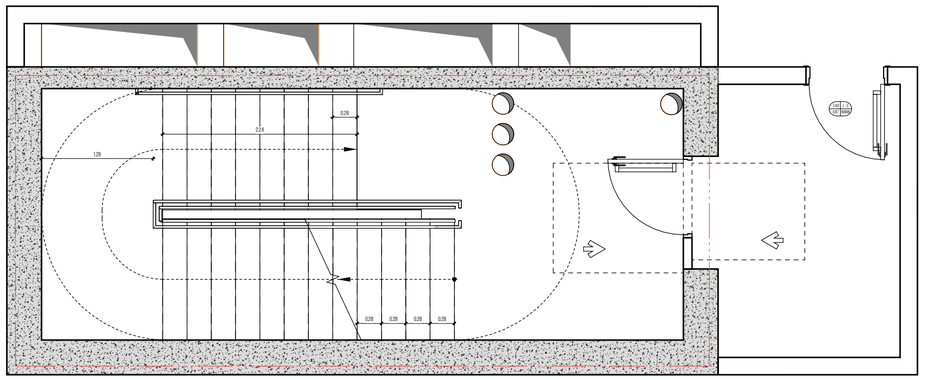

მთავარი არქიტექტორი, პატრონი:

ხმალაძე

არქიტექტორები

პროექტის დასახელება:

მრავალფუნქციური კომპლექსი

პროექტის მისამართი:
ქ.თბილისი, გორგასლის ქუჩა.

დამკვეთი:
ქისთოუნ დეველოპმენტი

პირობითი აღნიშვნები:

პირობითი აღნიშვნები/LEGEND :

	მზიდი კონსტრუქცია
	არამზიდი კონსტრუქცია
	საკადასტრო საზღვარი
	განაშენიანების რეგულირების წითელი ხაზი
	სამეზობლო მიჯნის რეგულირების ხაზი

დაკავებულობის ჯგუფები	აღნიშვნა	ფერის კოდი
დამხმარე ჯგუფი (დ)		RGB 57-57-56


სტადია:	PROJECT STATUS
მასშტაბი:	1:50
ფურცლის ზომა:	A2
თარიღი:	ISSUE DATE
ფურცლის სახელი:	

კიბე დეტალი ც ბლოკი

ფურცლის N:	D 211
ავტორი:	გ.ხმალაძე
დახაზა:	AUTHOR
შეამოწმა:	CHECKER

ც ბლოკი 1 სრ. კიბის უჯრედის ჭრილი

1:50

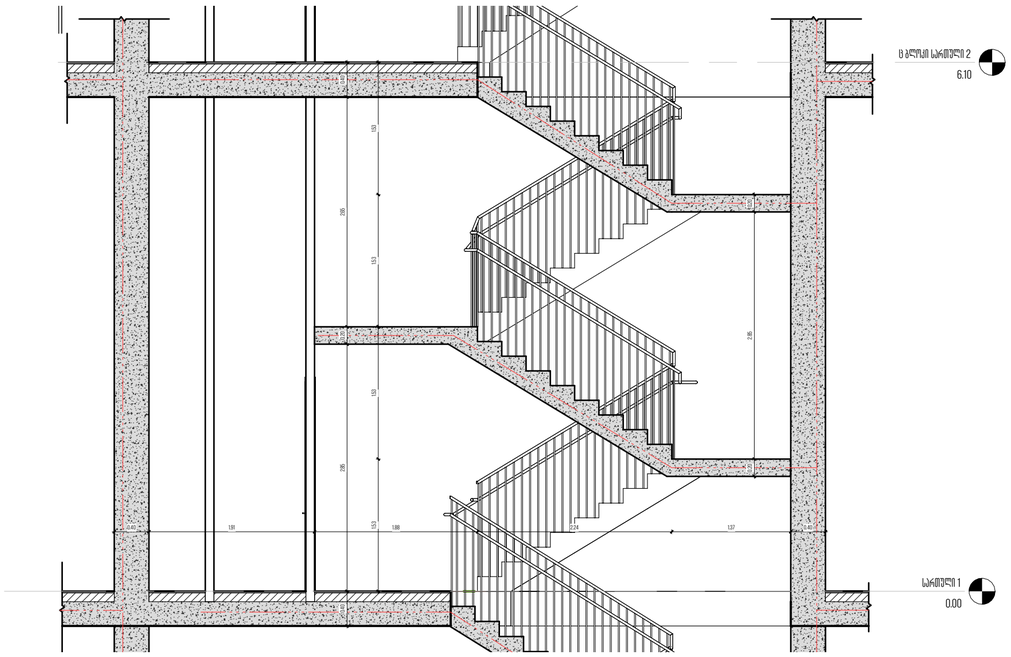

ც ბლოკი 1 სრ. კიბის უჯრედი

1:50

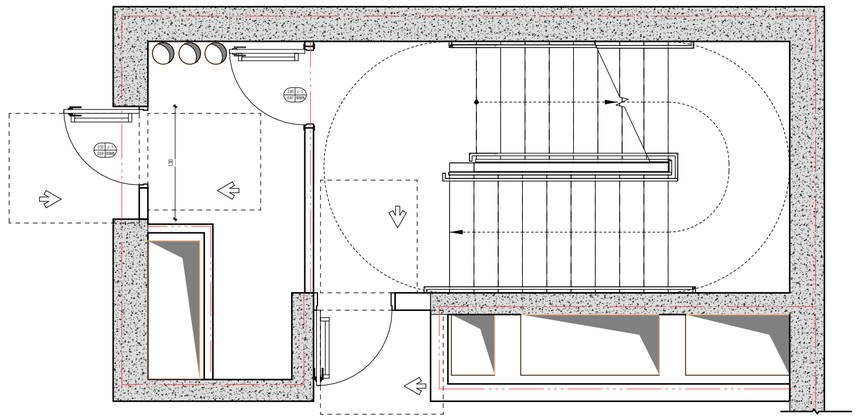

ც ბლოკი 1 სრ. კიბის უჯრედის ჭრილი (თავშესაფრიანი)

1:50

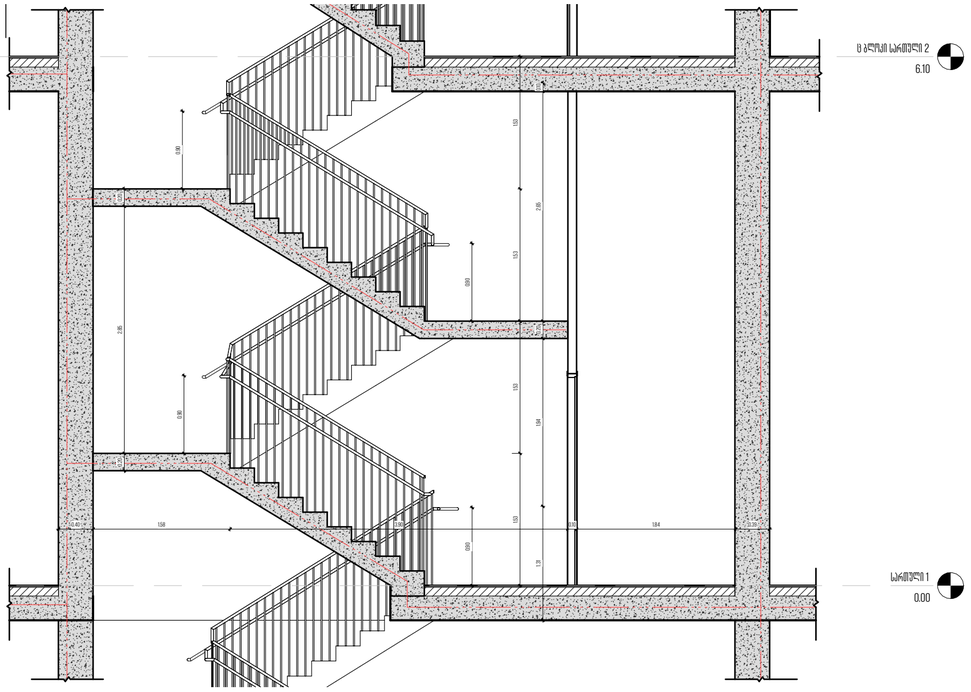

ც ბლოკი 1 სრ. კიბის უჯრედი (თავშესაფრიანი)

1:50

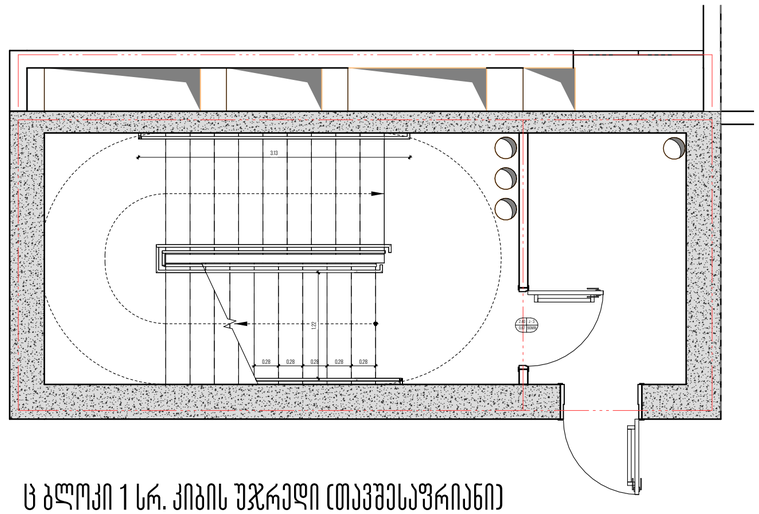

მთავარი არქიტექტორი, პატრონი:

ხმალაძე

არქიტექტორები

პროექტის დასახელება:

მრავალფუნქციური კომპლექსი

პროექტის მისამართი:
ქ.თბილისი, გორგასლის ქუჩა.

დამკვეთი:
ქისთოუნ დეველოპმენტი

პირობითი აღნიშვნები:

პირობითი აღნიშვნები/LEGEND :

	მზიდი კონსტრუქცია
	არამზიდი კონსტრუქცია
	საკადასტრო საზღვარი
	განაშენიანების რეგულირების წითელი ხაზი
	სამეზობლო მიჯნის რეგულირების ხაზი

დაკანონებულობის ჯგუფები	აღნიშვნა	ფერის კოდი
დამხმარე ჯგუფი (დ)		RGB 57-57-56
სამრეწველო ჯგუფი (ს)		RGB 160-32-240
საქმიანი ჯგუფი (ქ)		RGB 79-12-187
საპარკო ჯგუფი (პ)		RGB 255-0-0
სასაწყობე ჯგუფი (ს)		RGB 136-135-134
სახსოვრებელი ჯგუფი (ც)		RGB 220-185-0

ტექნიკურ-ეკონომიკური მაჩვენებელი

სტადია:	PROJECT STATUS
მასშტაბი:	1:50
ფურცლის ზომა:	A2
თარიღი:	ISSUE DATE
ფურცლის სახელი:	

კიბე დეტალი ც ბლოკი

ფურცლის N:	D 212
ავტორი:	გ.ხმალაძე
დახაზა:	AUTHOR
შეამოწმა:	CHECKER

ც ბლოკი ტიპიური სრ. კიბის უჯრედის ჭრილი

1:50

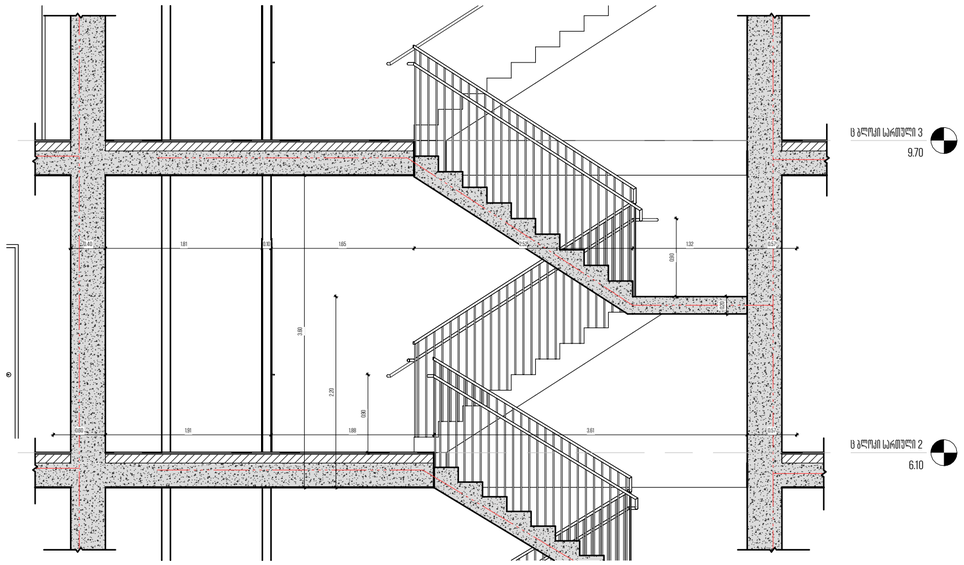

ც ბლოკი ტიპიური სრ. კიბის უჯრედი

1:50

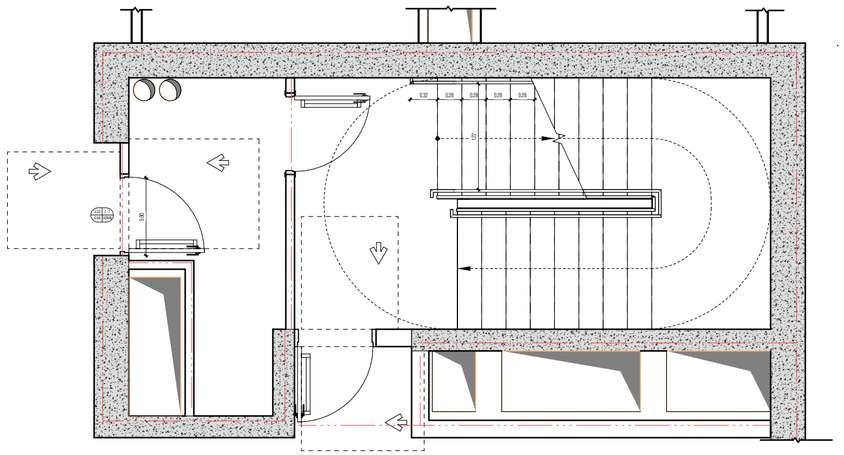

ც ბლოკი ტიპიური სრ. კიბის უჯრედის ჭრილი (თავშესაფრიანი)

1:50

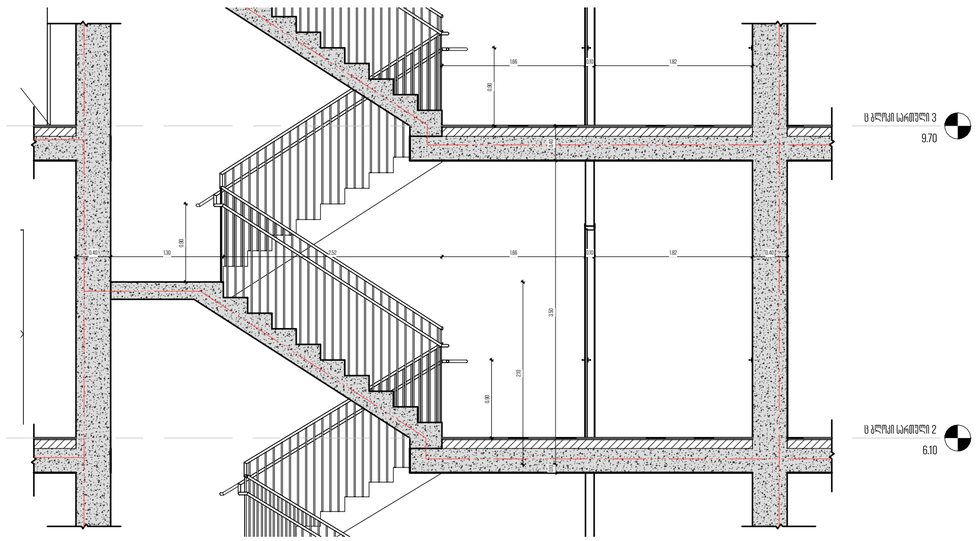

ც ბლოკი ტიპიური სრ. კიბის უჯრედი (თავშესაფრიანი)

1:50

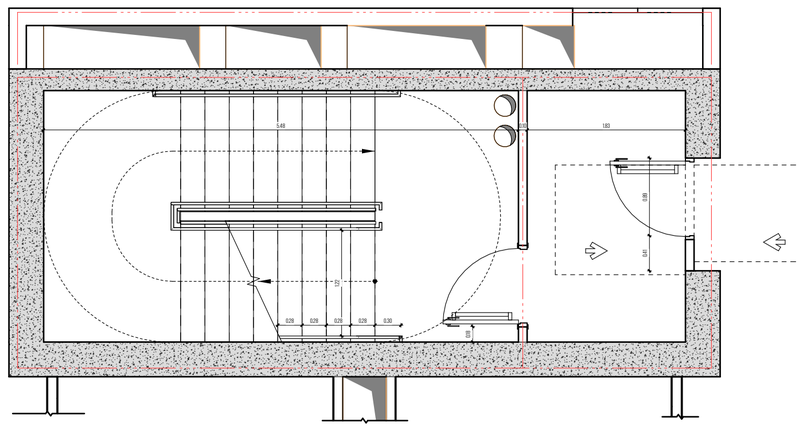

მთავარი არქიტექტორი, ავტორი:

ხმალაძე

არქიტექტორები

პროექტის დასახელება:

მრავალფუნქციური კომპლექსი

პროექტის მისამართი:
ქ.თბილისი, გორგასლის ქუჩა.

დამკვეთი:
ქისთოუნ დეველოპმენტი

პირობითი აღნიშვნები:

პირობითი აღნიშვნები/LEGEND :

	მზიდი კონსტრუქცია
	არამზიდი კონსტრუქცია
	საკადასტრო საზღვარი
	განაშენიანების რეგულირების წითელი ხაზი
	სამეზობლო მიჯნის რეგულირების ხაზი

დაკავებულობის ჯგუფები	აღნიშვნა	ფერის კოდი
დამხმარე ჯგუფი (დ)		RGB 57-57-56
საგრეწველო ჯგუფი (ს)		RGB 160-32-240
საქმიანი ჯგუფი (ქ)		RGB 79-12-187
საჭარო ჯგუფი (ს)		RGB 255-0-0
სასაწყობე ჯგუფი (სწ)		RGB 136-135-134
სახსოვრებელი ჯგუფი (სხ)		RGB 220-185-0

ტექნიკურ-ეკონომიკური მაჩვენებელი

სტადია:	PROJECT STATUS
მასშტაბი:	1:50
ფურცლის ზომა:	A2
თარიღი:	ISSUE DATE
ფურცლის სახელი:	

კიბე დეტალი ც ბლოკი

ფურცლის N:	D 213
ავტორი:	მ.ხმალაძე
დახაზა:	AUTHOR
შეამოწმა:	CHECKER

დოკუმენტის ტიპი, სტადია:

ზედაპირი

სრული პროექტი












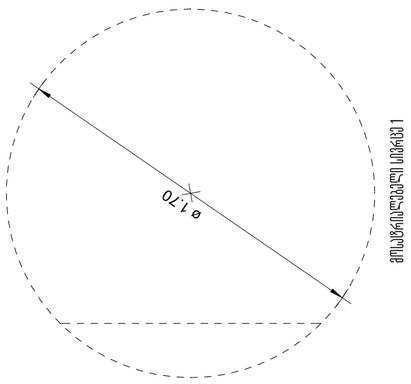

ტრაექტორიის ელემენტი 1

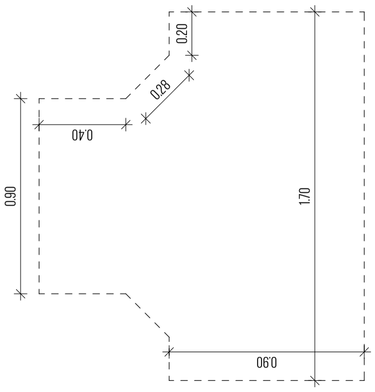

ტრაექტორიის ელემენტი 2

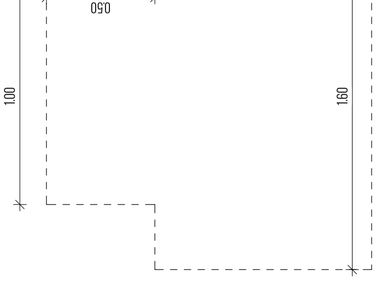

ტრაექტორიის ელემენტი 3

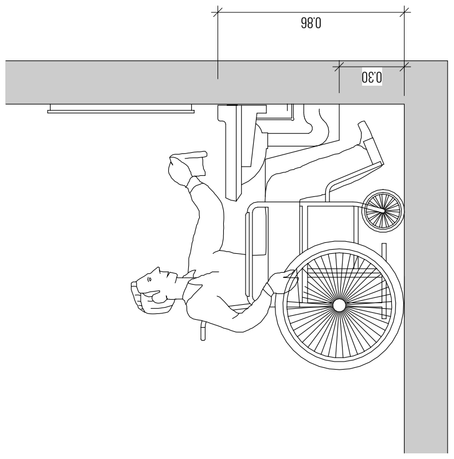

ინვალიდის ეტლით მოსარგებლე პირის მოძრაობის სქემა

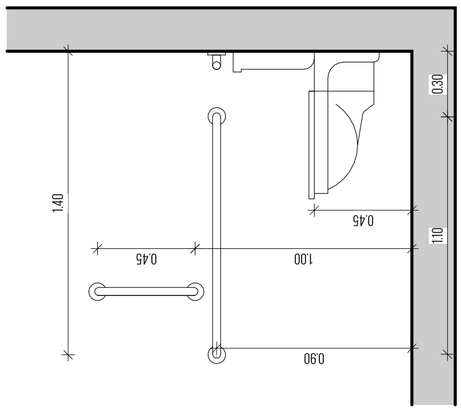

სველი წერტილის ინვალიდის ეტლით მოსარგებლე პირის მოძრაობის სქემა

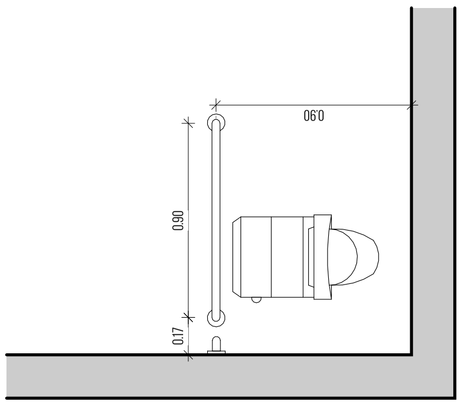

სველი წერტილის ინვალიდის ეტლით მოსარგებლე პირის მოძრაობის სქემა

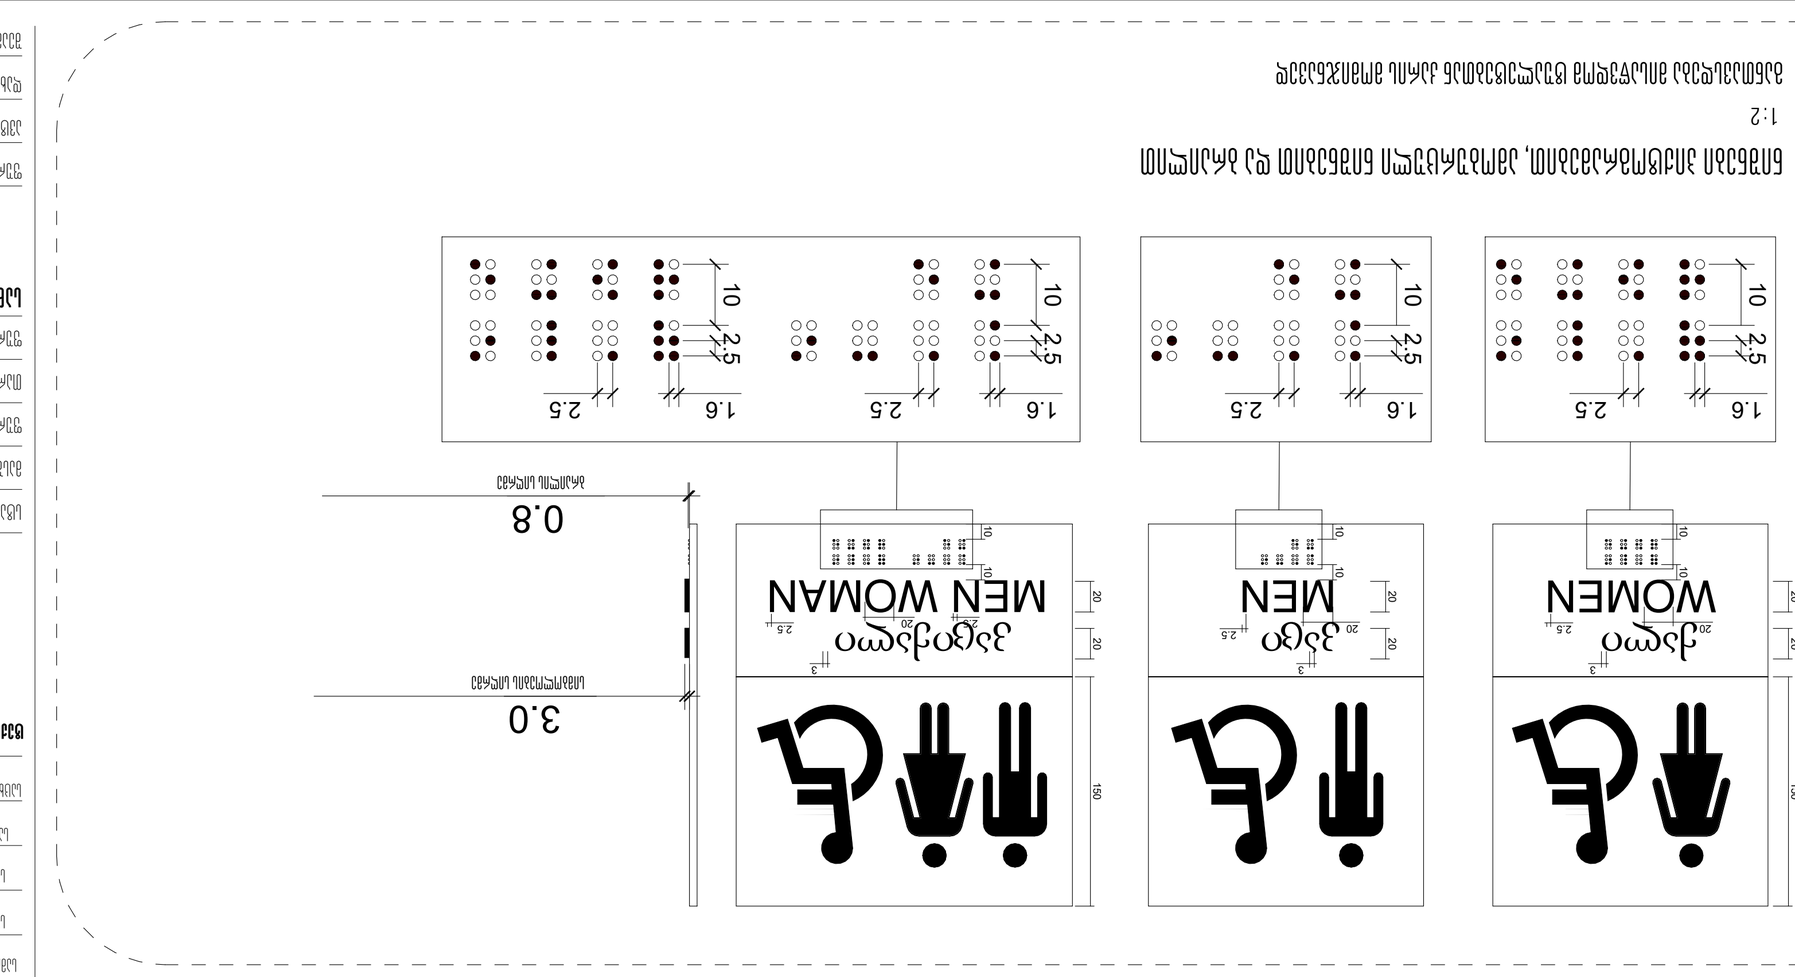



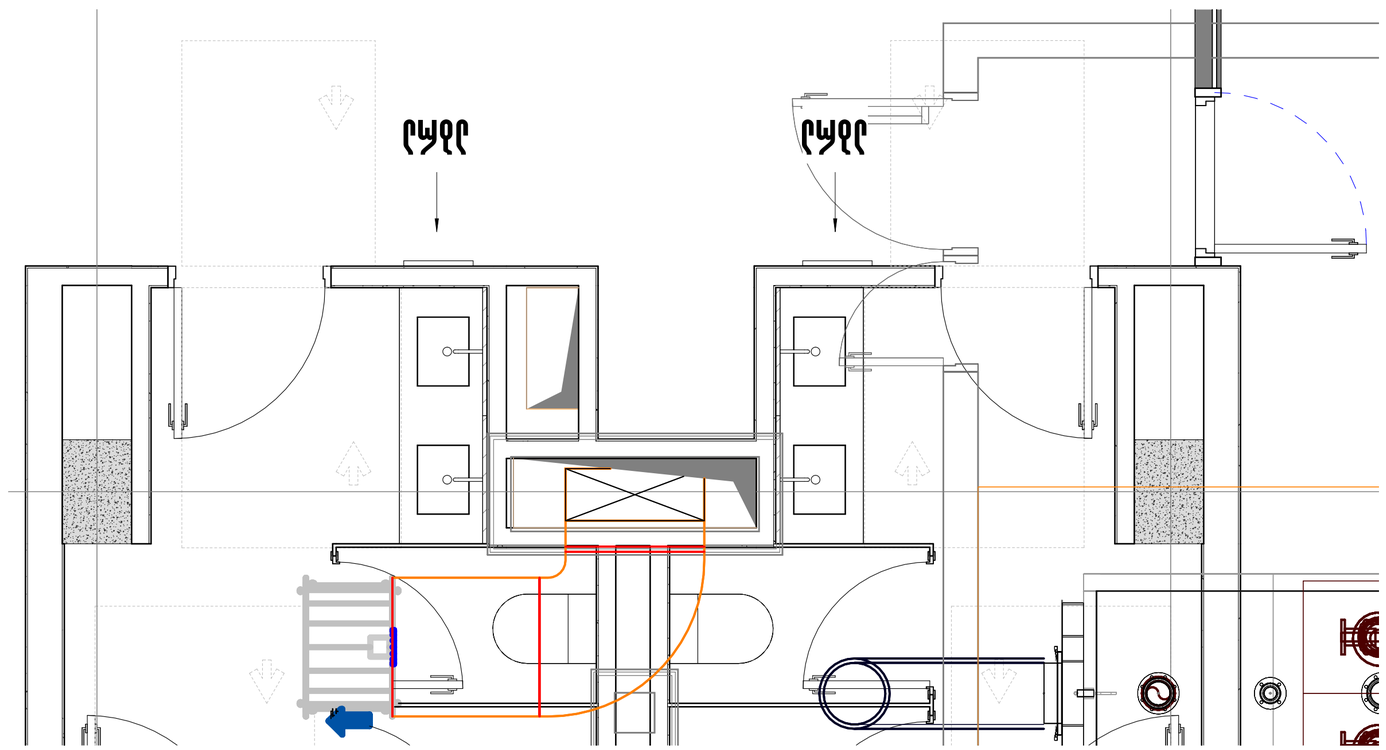





გეგმებზე **EXIT** სიმბოლოთი აღნიშნული კარების მოწყობის ტიპური კვანძი

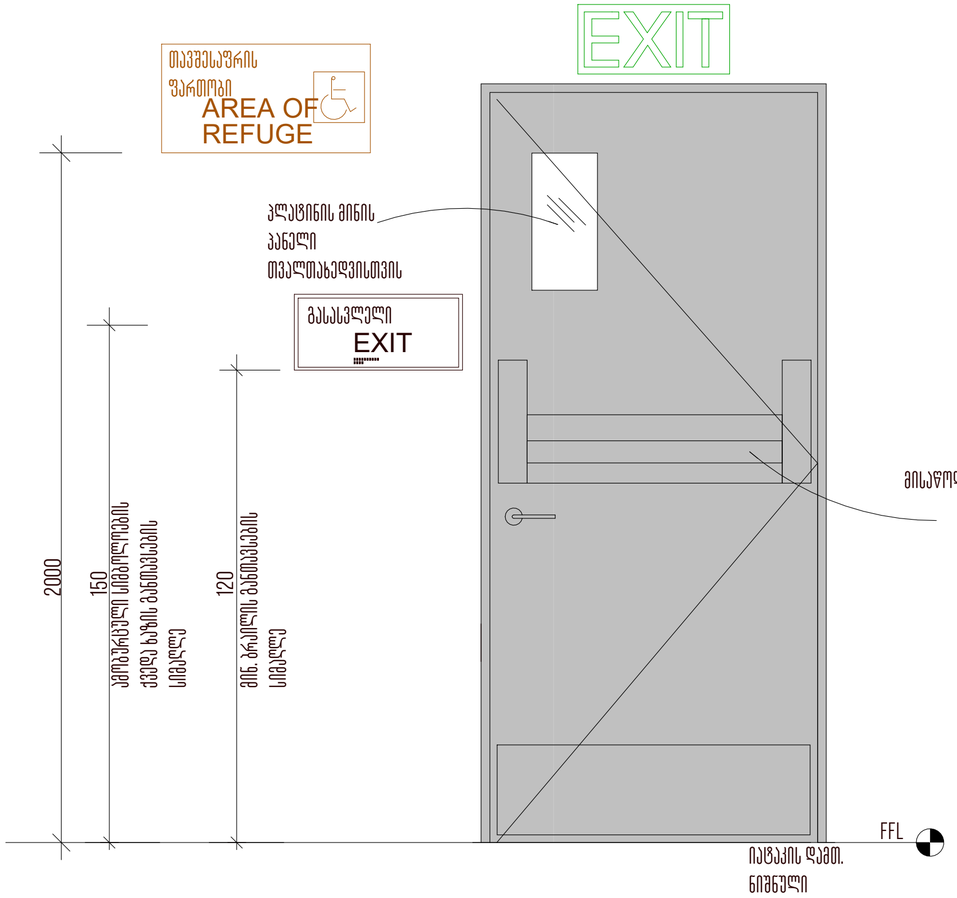

გასასვლელის აღმნიშვნელი აბრები, განთავსდეს ყველა ქვემოთ ჩამოთვლილ სივრცის კართან

- დერეფნიდან კიბის უჯრედში შემოსასვლელი კარი
- შენობიდან გასასვლელის დონეზე, კიბიდან საევაკუაციო ჰოლში
- შენობიდან გარეთ გამავალი კარი

ნიშანი ამოტვრცული სიმბოლოებით და ბრაილით გზა-კიბის შესასვლელთან და გარეთ მიმავალ ყველა კართან

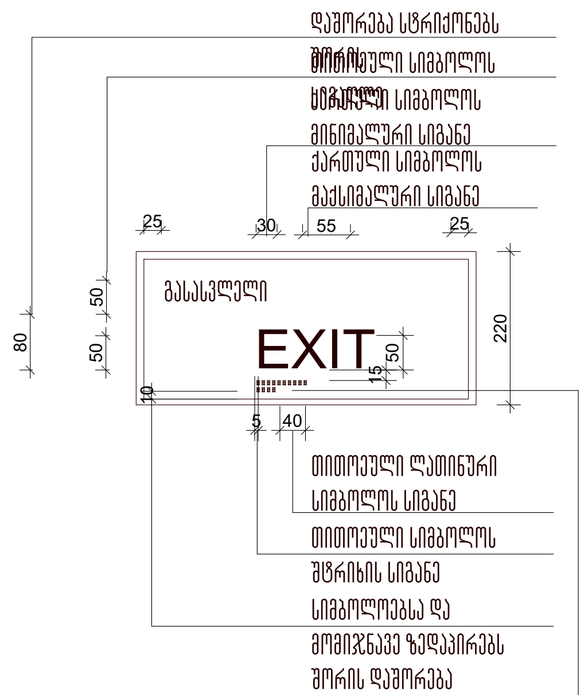

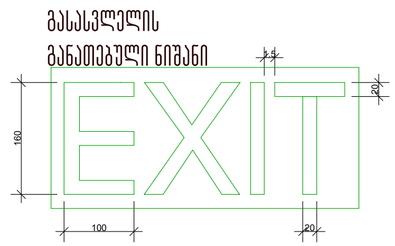

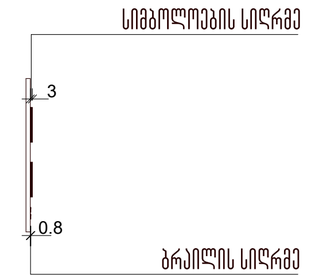

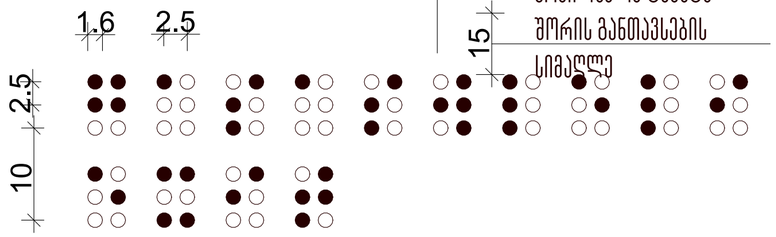

მთავარი არქიტექტორი, ავტორი:

ხმალაძე

არქიტექტორები

პროექტის დასახელება:

მრავალფუნქციური კომპლექსი

პროექტის მისამართი:
ქ.თბილისი, ვორგასლის ქუჩა.

დამკვეთი:
ქისთოუნ დეველოპმენტი

პირობითი აღნიშვნები:

პირობითი აღნიშვნები/LEGEND :

	მზიდი კონსტრუქცია
	არამზიდი კონსტრუქცია
	საკვდასტრო საზღვარი
	განაშენიანების რეგულირების წითელი ხაზი
	სამეზობლო მიჯნის რეგულირების ხაზი

დაკანონებული ჯგუფები	აღნიშვნა	ფერის კოდი
დამხმარე ჯგუფი (დ)		RGB 57-57-56
სამრეწველო ჯგუფი (ს3)		RGB 160-32-240
საქმიანი ჯგუფი (ს4)		RGB 79-12-187
საკაჭრო ჯგუფი (ს5)		RGB 255-0-0
სასაწყობე ჯგუფი (ს6)		RGB 136-135-134
სახიფათო ჯგუფი (ს8)		RGB 220-185-0

ტექნიკურ-ეკონომიკური მაჩვენებელი

სტადია:	PROJECT STATUS
მასშტაბი:	1:10
ფურცლის ზომა:	A2
თარიღი:	ISSUE DATE
ფურცლის სახელი:	
	გასასვლელის აბრა
ფურცლის N:	D 302
ავტორი:	გ.ხმალაძე
დახაზა:	AUTHOR
შეამოწმა:	CHECKER

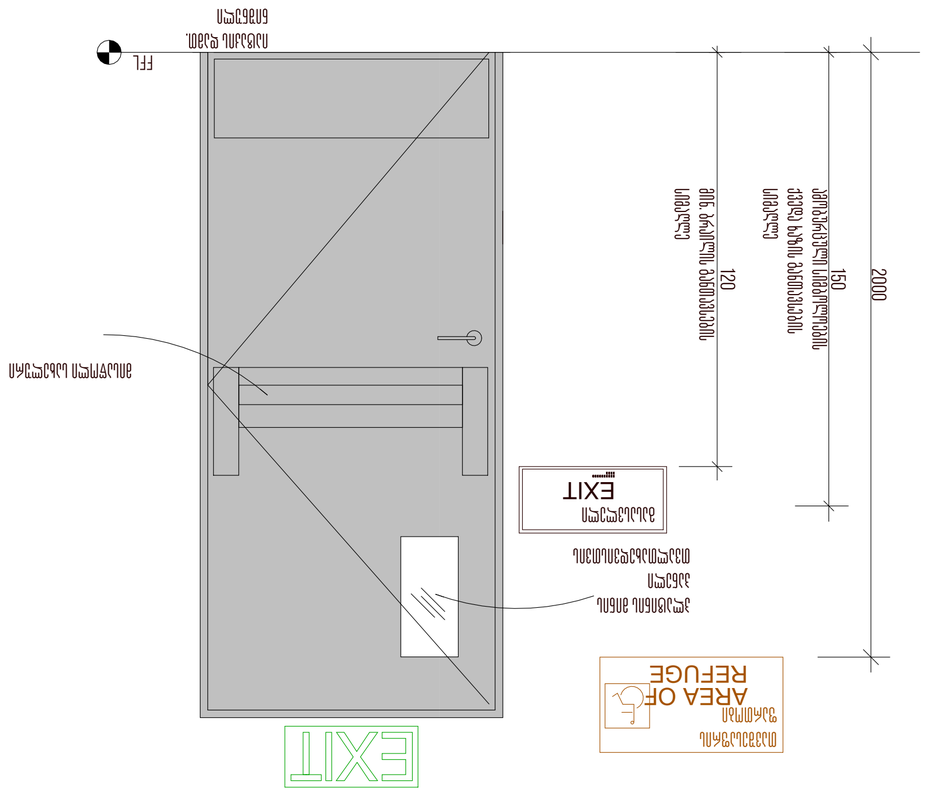



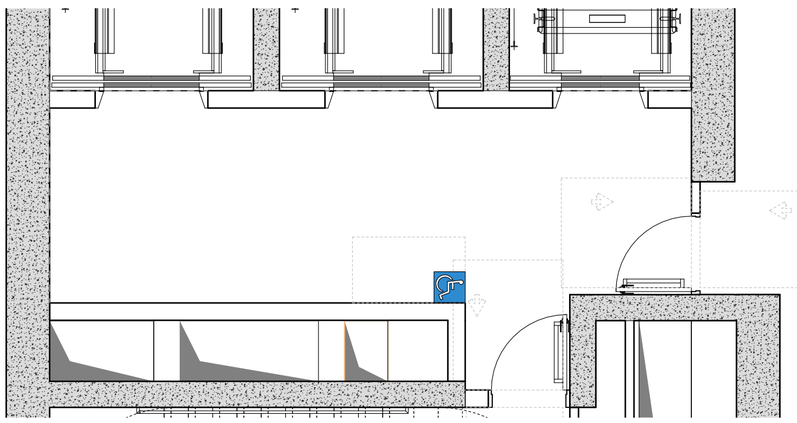



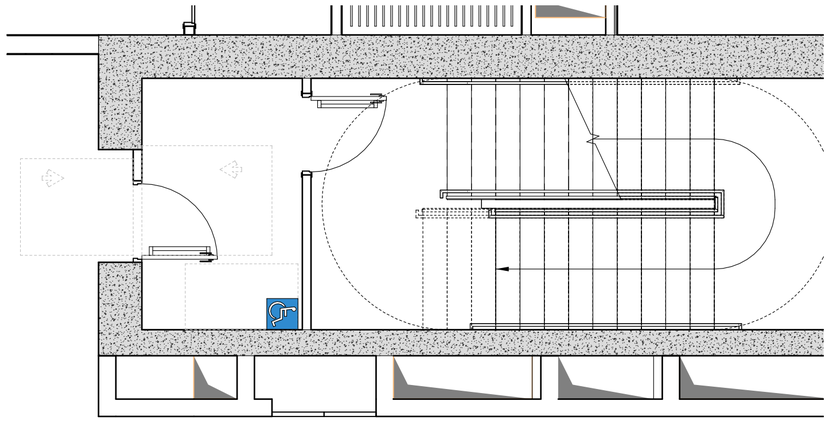

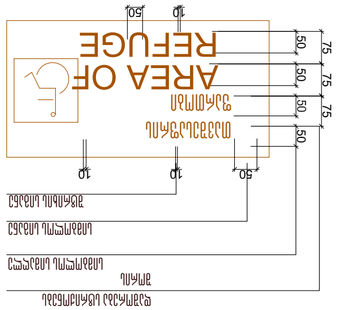

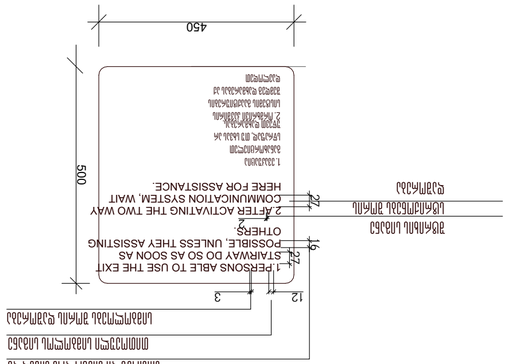





















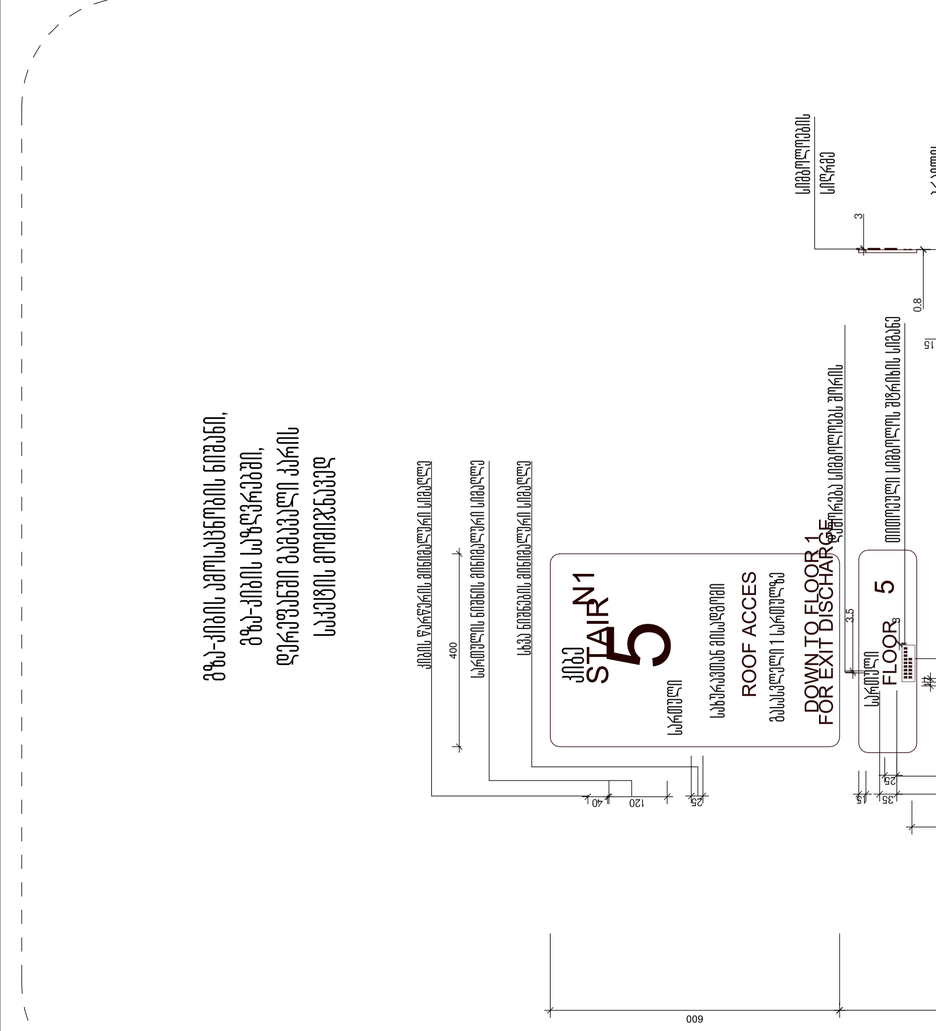

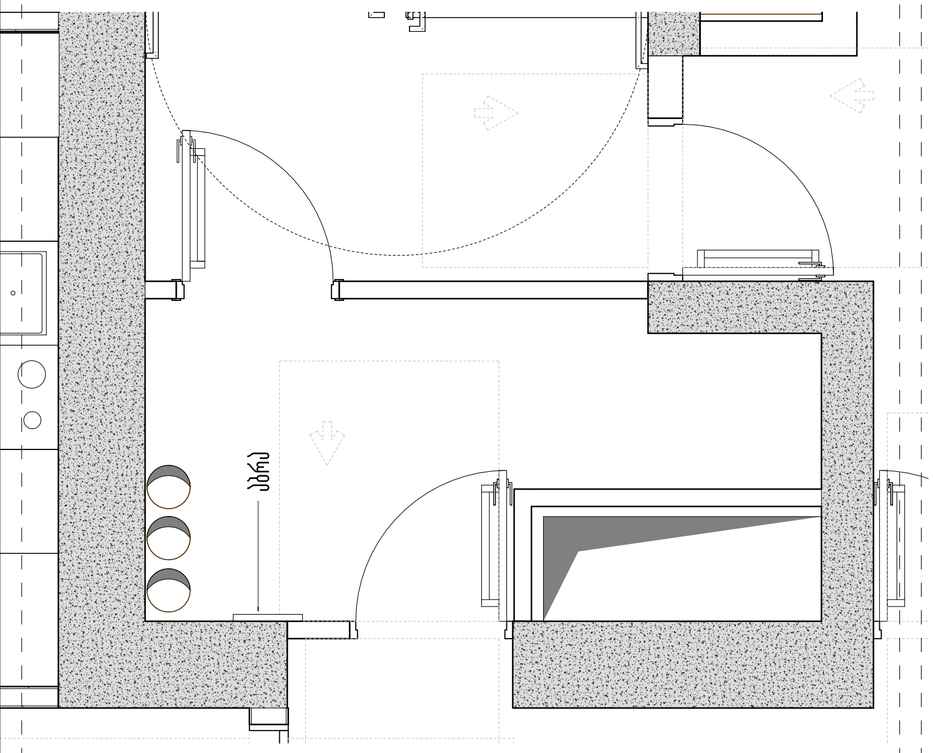

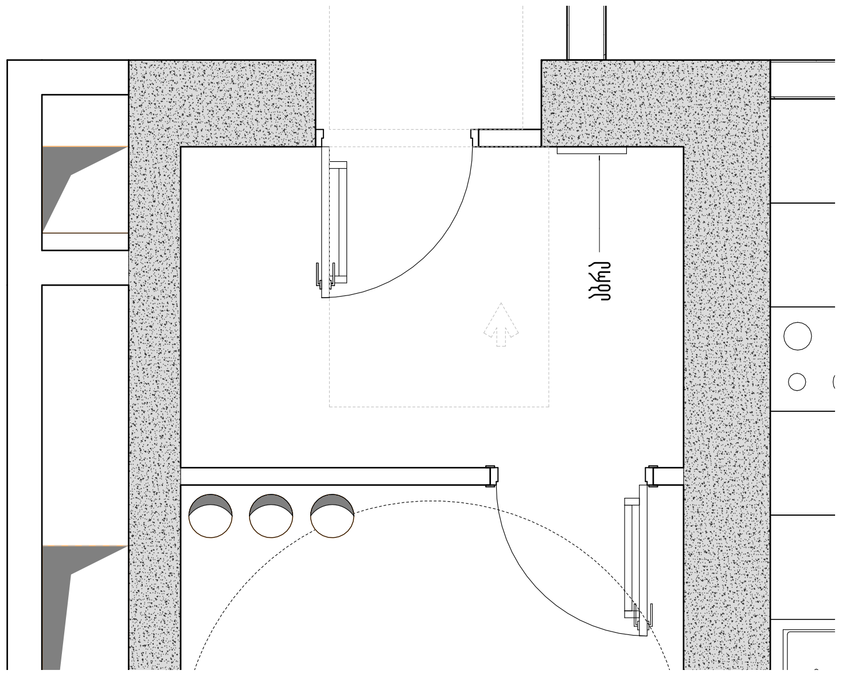

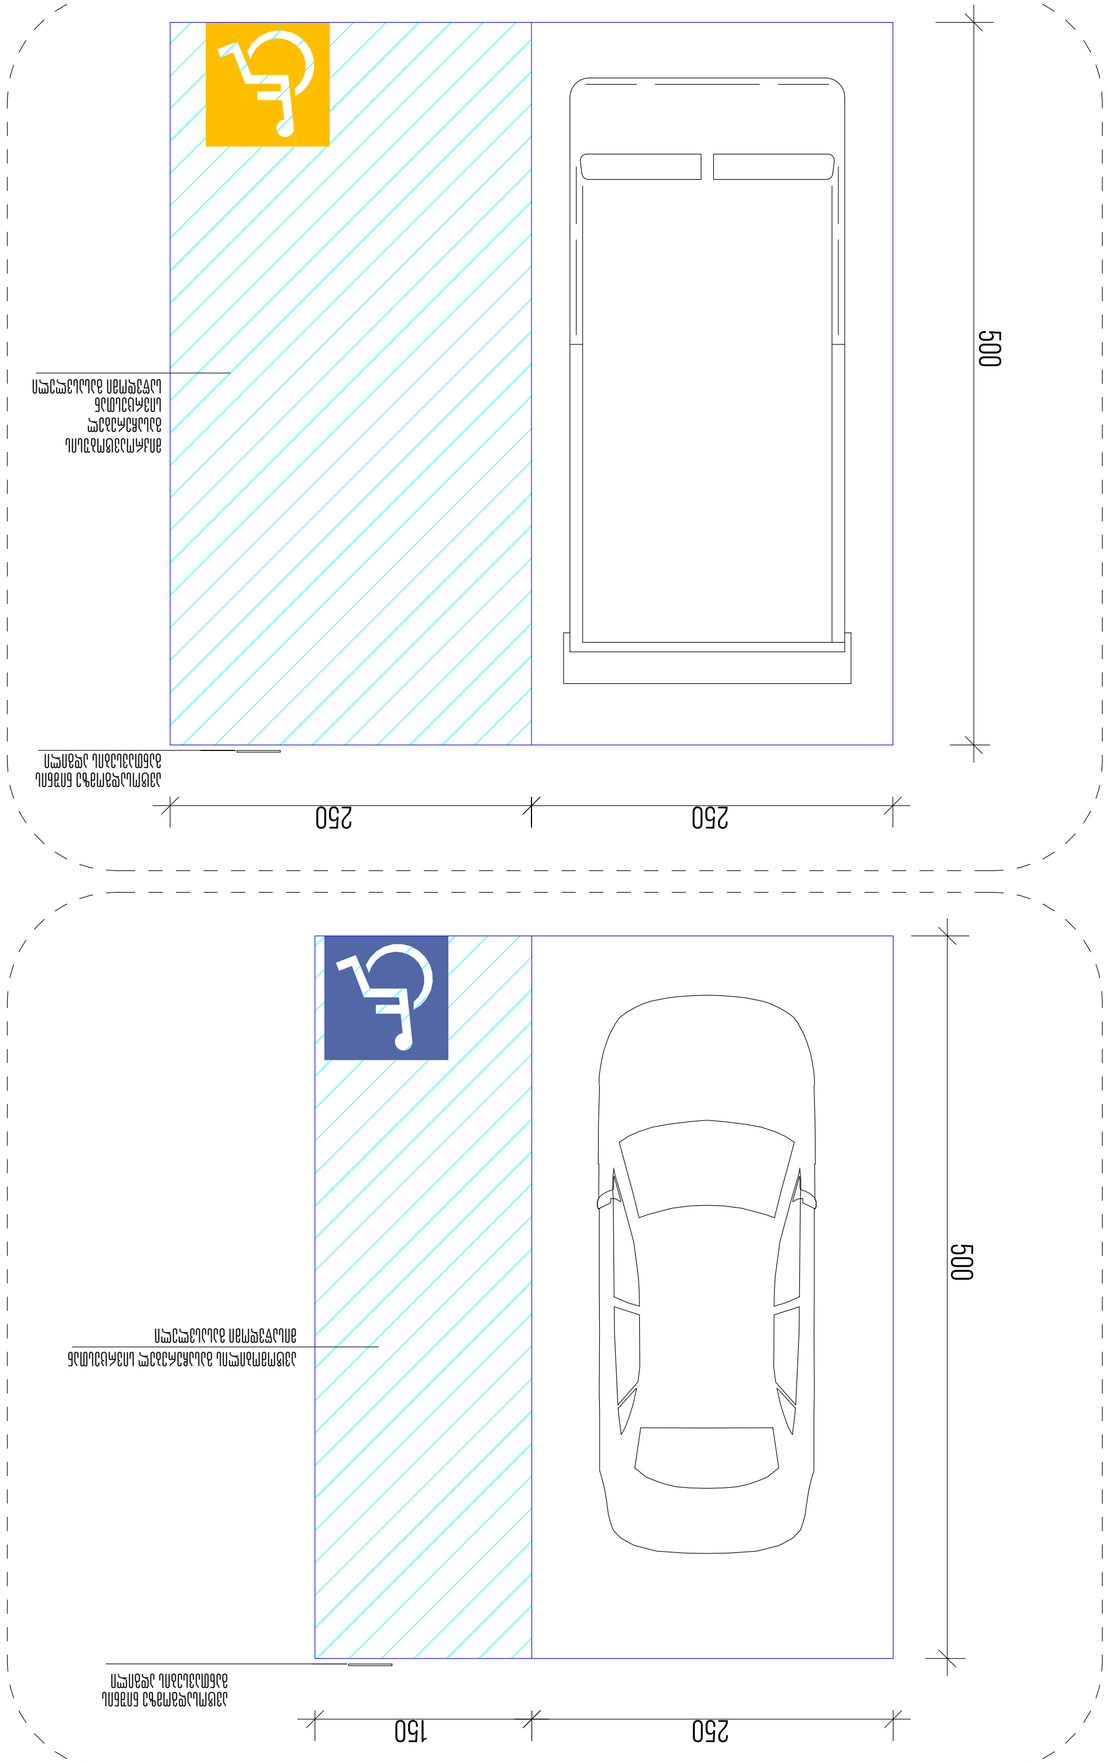

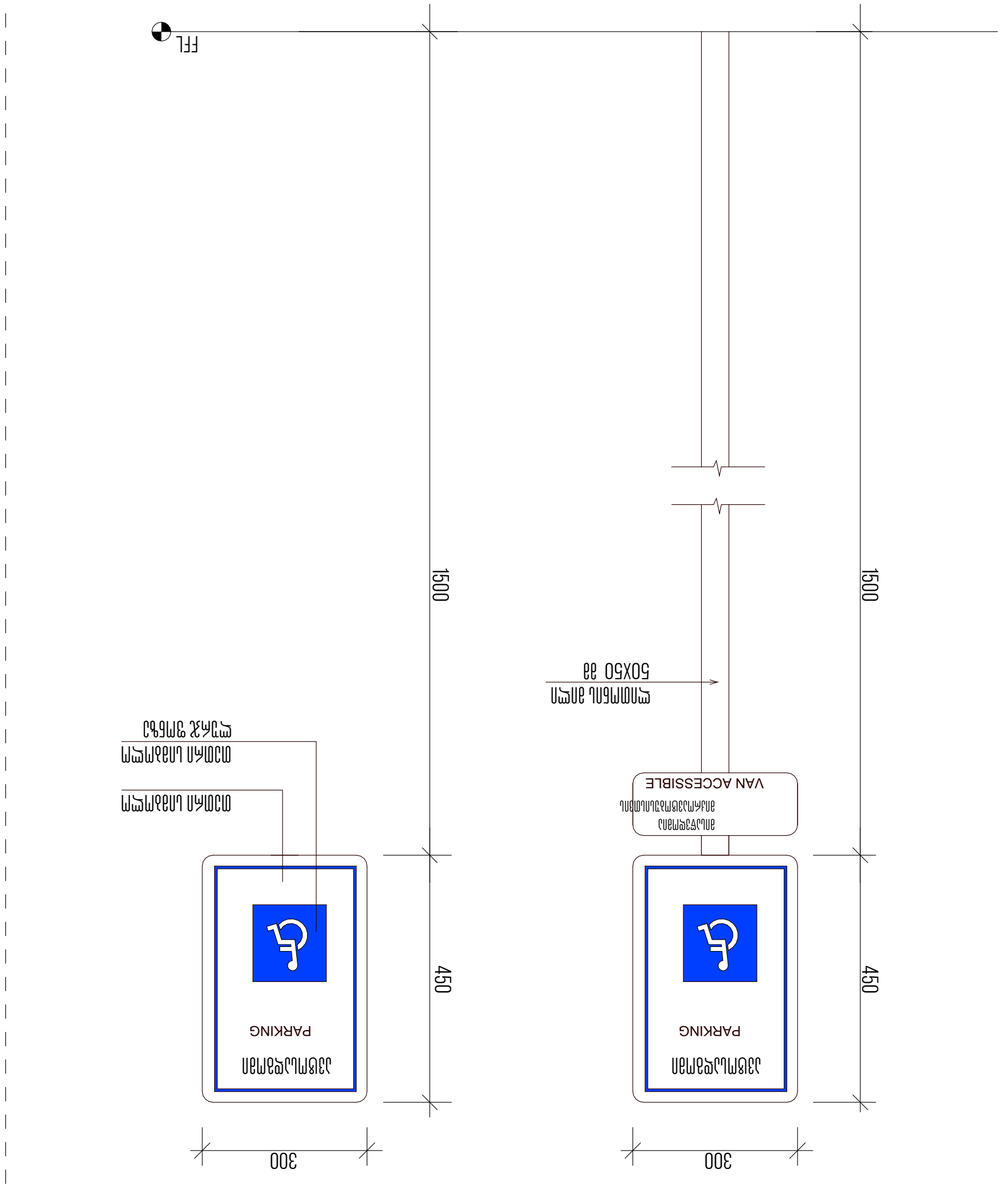



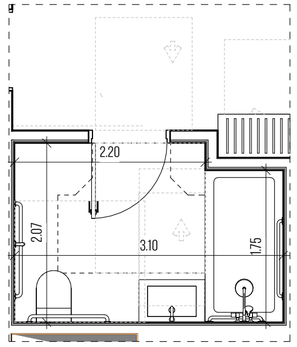

ც ბლოკი სართ.2 ბ.3_სან.კვანძი

1:50

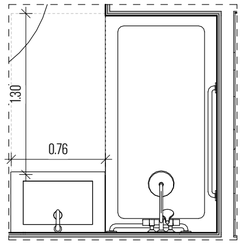

ც.ბინა 3_მაკრისუფალი მანძილი აბაზანასთან
1:35

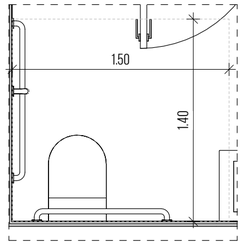

ც.ბინა 3_მაკრისუფალი მანძილი უნიტაზიდან
1:30

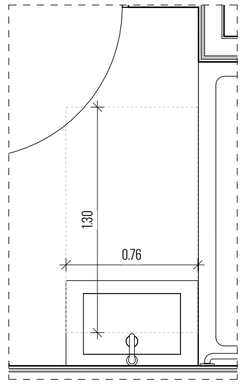

ც.ბინა 3_მაკრისუფალი მანძილი ხელსაბანთან
1:25

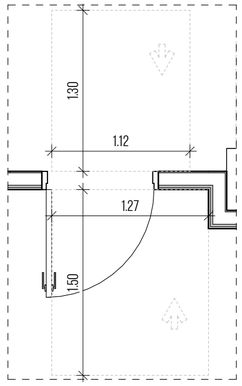

ც.ბინა 3_მაკრისუფალი სივრცე კარამდე
1:35

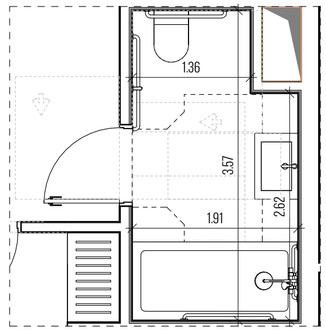

ც ბლოკი სართ.2 ბ.5_სან.კვანძი

1:50

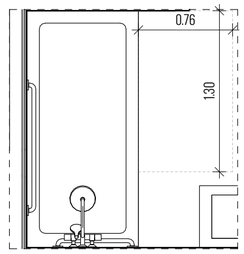

ც.ბინა 5_მაკრისუფალი მანძილი აბაზანასთან
1:35

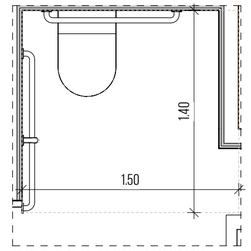

ც.ბინა 5_მაკრისუფალი მანძილი უნიტაზიდან
1:30

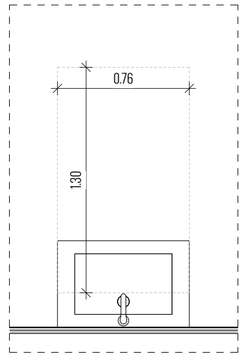

ც.ბინა 5_მაკრისუფალი მანძილი ხელსაბანთან
1:25

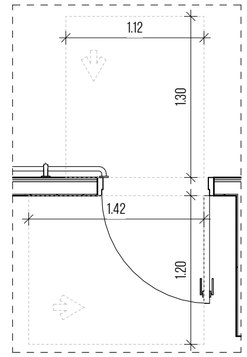

ც.ბინა 5_მაკრისუფალი სივრცე კარამდე
1:35

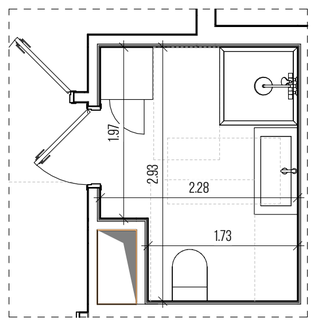

ც ბლოკი სართ.3 ბ.11_სან.კვანძი

1:50

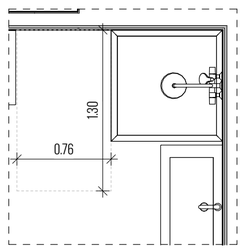

ც.ბინა 11_მაკრისუფალი მანძილი აბაზანასთან
1:35

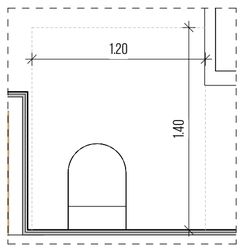

ც.ბინა 11_მაკრისუფალი მანძილი უნიტაზიდან
1:30

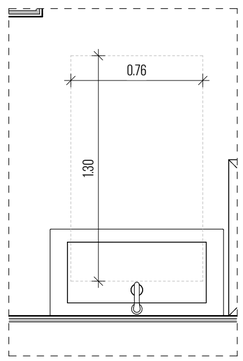

ც.ბინა 11_მაკრისუფალი მანძილი ხელსაბანთან
1:25

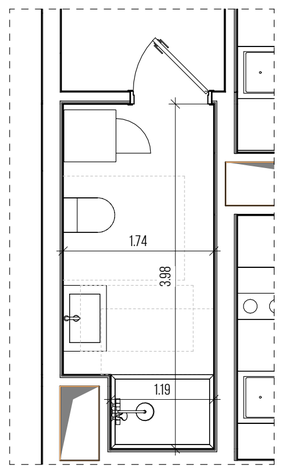

ც ბლოკი სართ.3 ბ.12_სან.კვანძი

1:50

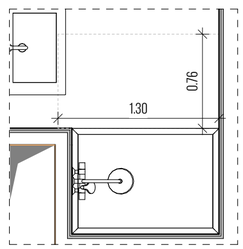

ც.ბინა 12_მაკრისუფალი მანძილი აბაზანასთან
1:35

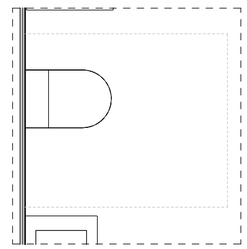

ც.ბინა 12_მაკრისუფალი მანძილი უნიტაზიდან
1:30

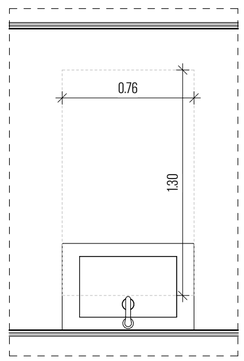

ც.ბინა 12_მაკრისუფალი მანძილი ხელსაბანთან
1:25

მთავარი არქიტექტორი, პატრონი:

ხმალაძე

არქიტექტორები

პროექტის დასახელება:

მრავალფუნქციური კომპლექსი

პროექტის მისამართი:
ქ.თბილისი, გორგასლის ქუჩა.

დამკვეთი:
ქისთოუნ დეველოპმენტი

პირობითი აღნიშვნები:

პირობითი აღნიშვნები/LEGEND :

	მზიდი კონსტრუქცია
	არამზიდი კონსტრუქცია
	საკადასტრო საზღვარი
	განაშენიანების რეგულირების წითელი ხაზი
	სამეზობლო მიჯნის რეგულირების ხაზი

დაკავებულობის ჯგუფები	აღნიშვნა	ფერის კოდი
დამხმარე ჯგუფი (დ)		RGB 57-57-56
სამრეწველო ჯგუფი (ს)		RGB 160-32-240
საქმიანი ჯგუფი (ქ)		RGB 79-12-187
საშიში ჯგუფი (შ)		RGB 255-0-0
საწყობი ჯგუფი (წ)		RGB 136-135-134
საცხოვრებელი ჯგუფი (ც)		RGB 220-185-0

ტექნიკურ-ეკონომიკური მაჩვენებელი

სტადია:	PROJECT STATUS
მასშტაბი:	AS INDICATED
ფურცლის ზომა:	A2
თარიღი:	ISSUE DATE
ფურცლის სახელი:	

სან.კვანძი დეტალი ც ბლოკი

ფურცლის N:	D 311
პატრონი:	მ.ხმალაძე
დახაზა:	AUTHOR
შეამოწმა:	CHECKER

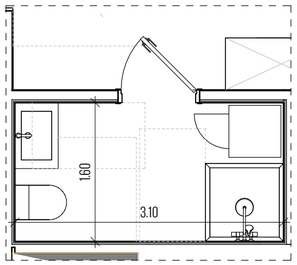

ც ბლოკი სართ.3 ბ.13_სან.კვანძი

1:50

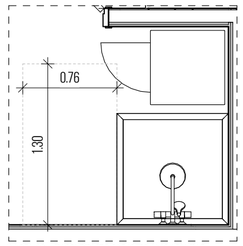

ც.ბინა 13_მაკრისუფალი განძილი აბაზანასთან

1:35

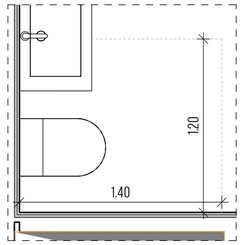

ც.ბინა 13_მაკრისუფალი განძილი უნიტაზიდან

1:30

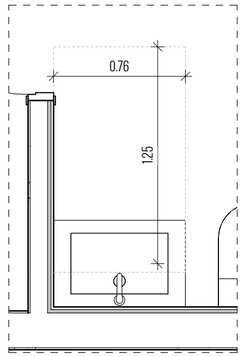

ც.ბინა 13_მაკრისუფალი განძილი ხელსაბანთან

1:25

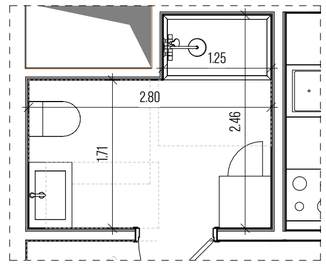

ც ბლოკი სართ.3 ბ.14_სან.კვანძი

1:50

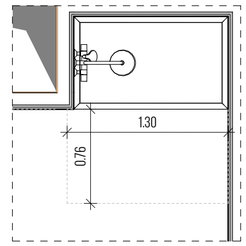

ც.ბინა 14_მაკრისუფალი განძილი აბაზანასთან

1:35

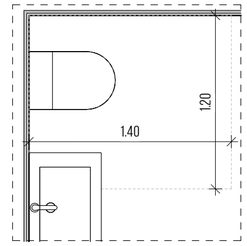

ც.ბინა 14_მაკრისუფალი განძილი უნიტაზიდან

1:30

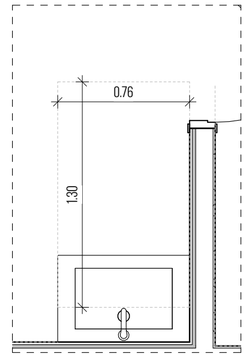

ც.ბინა 14_მაკრისუფალი განძილი ხელსაბანთან

1:25

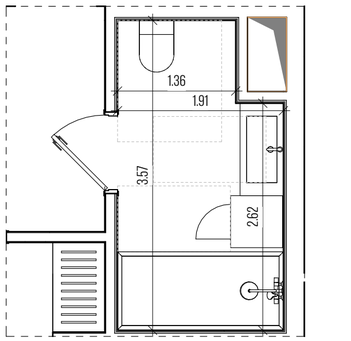

ც ბლოკი სართ.3 ბ.15_სან.კვანძი

1:50

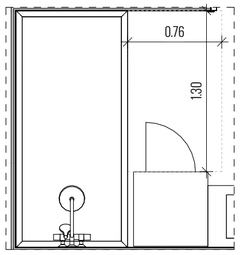

ც.ბინა 15_მაკრისუფალი განძილი აბაზანასთან

1:35

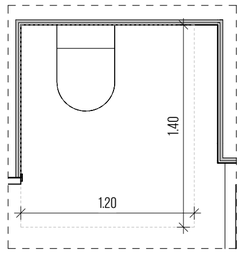

ც.ბინა 15_მაკრისუფალი განძილი უნიტაზიდან

1:30

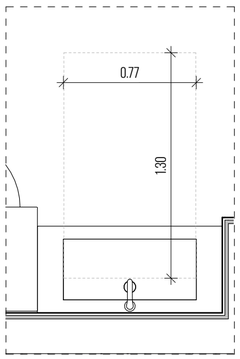

ც.ბინა 15_მაკრისუფალი განძილი ხელსაბანთან

1:25

მომავარი არქიტექტორი, ავტორი:

ხმალაძე

არქიტექტორები

პროექტის დასახელება:

მრავალფუნქციური კომპლექსი

პროექტის მისამართი:

ქ.თბილისი, ვორგასლის ქუჩა.

დამკვეთი:

ქისთოუნ დეველოპმენტი

პირობითი აღნიშვნები:

პირობითი აღნიშვნები/LEGEND :

	მზიდი კონსტრუქცია
	არამზიდი კონსტრუქცია
	საკადასტრო საზღვარი
	განაშენიანების რეგულირების წითელი ხაზი
	სამეზობლო მიჯნის რეგულირების ხაზი

დაკანონებული ჯგუფები	აღნიშვნა	ფერის კოდი
დამხმარე ჯგუფი (დ)		RGB 57-57-56
სამრეწველო ჯგუფი (ს)		RGB 160-32-240
საქმიანი ჯგუფი (ქ)		RGB 79-12-187
საკაჭრო ჯგუფი (კ)		RGB 255-0-0
სასაწყობე ჯგუფი (წ)		RGB 136-135-134
საცხოვრებელი ჯგუფი (ც)		RGB 220-185-0

ტექნიკურ-ეკონომიკური მაჩვენებელი

სტადია:	PROJECT STATUS
მასშტაბი:	AS INDICATED
ფურცლის ზომა:	A2
თარიღი:	ISSUE DATE
ფურცლის სახელი:	

სან.კვანძი დეტალი ც ბლოკი

ფურცლის N:	D 312
ავტორი:	გ.ხმალაძე
დახაზა:	AUTHOR
შეამოწმა:	CHECKER