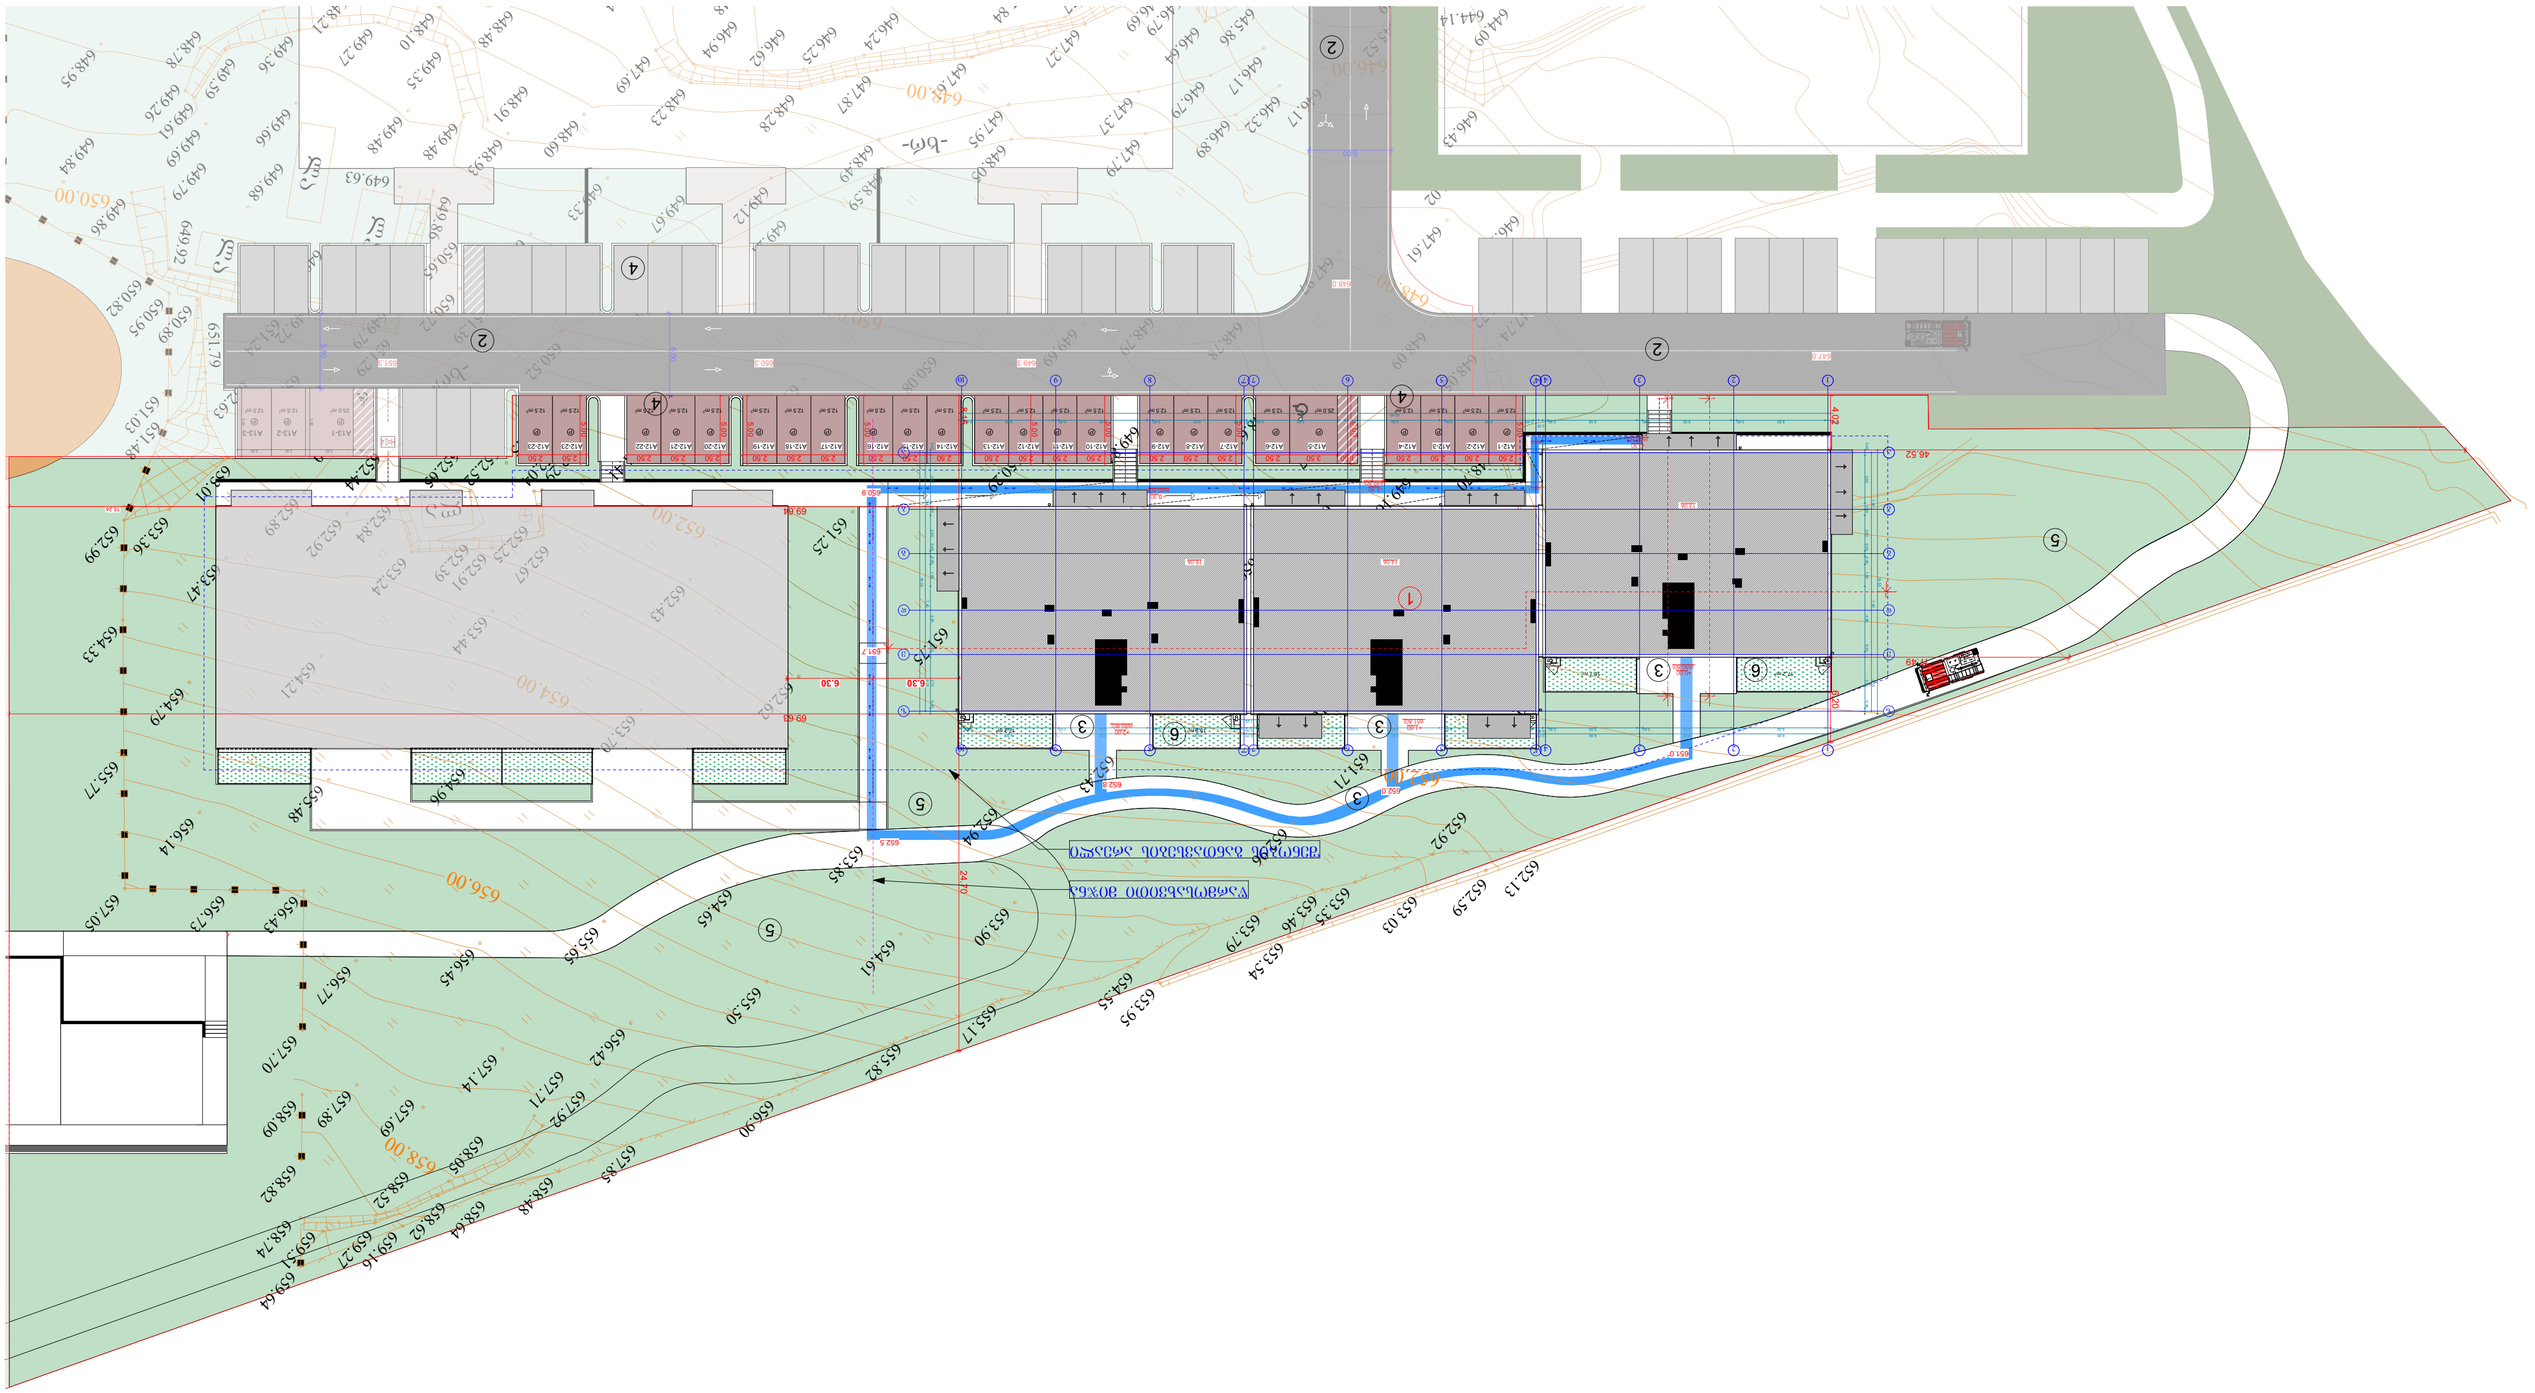

ტერიტორიის ინჟინერიული სისტემების ექსპლუატაციის ძირითადი მაჩვენებლები

მიწის ნაკვეთის ფართობი	7098 მ²
მშენებლობის ფართობი	5031.8 მ²
სულ მშენებარე ფართობი	4440.5 მ²
მათ შორის:	
საცხოვრებელი ფართობი	602.2 მ²
საერთო სარგებლობის ფართობი	2584.6 მ²
საწყობ-დამხმარე ფართობი	407.7 მ²
საზოგადოებრივი დანიშნულების ობიექტების რაოდენობა	846 მ²
ავტოსადგომის ადგილების რაოდენობა	372.9.1 მ²
მათ შორის:	
ტექნიკური ფართობი	3633.2 მ²
მათ შორის: ღია ტერასა	2724.9 მ²
ქვაბის ოთახი	908.3 მ²
საშენებლო ტერიტორიის ფართობი	12988.9 მ²
მათ შორის: ნაგებობის ქვეშ	11626.4 მ²
მწვანე საფარი	1362.5 მ²
შენობა-ნაგებობის სართულიანობა (მაქსიმალური რაოდენობა)	18.75 მ

1. სატრანსფორმატორო ქვესადგური
2. შპს „ელექტროსეტი“
3. სატელეფონო ქსელი
4. ავტომატური სახანძრო სიგნალიზაციის სისტემა
5. ავტომატური წყალდენის სისტემა
6. ეზო)

ნახაზების ნუსხა:

ნახაზის დასახელება			
ფორმატი	layout	file	
A2			
პროექტის ავტორი		3.1/100	
პროექტის ხელმძღვანელი		პასპორტის N	
პროექტის დასახელება			
ქალაქი, ქუჩა, ნაკვეთის მისამართი			
შპს „ჯეო 4“			
ობიექტის ნომერი			
ობიექტის ეტაპი			
პროექტის ეტაპი			
პროექტის ნომერი			
პროექტის თარიღი			
ცვლილების N	შეტანილია ცვლილება		
ცვლილების თარიღი			
ცვლილების ავტორი			
ცვლილების ხელმძღვანელი			
ცვლილების ტიპი			
ცვლილების ნომერი

ЗОЧОЬ Ь5Ј33ОЛОЬ ЧЬ5ЛОО	4865 ᵍ²
ЬЗ5ЛЗ6ЬОЬ5ЈЗОЬ ЧЬ5ЛОО	5074.9 ᵍ²
Ь5Ј5ЛОЛО ЧЬ5ЛОО	4462.3 ᵍ²
ЗЛО ЗΓЛ6ОЬ	
Ь5ЛЛ5ЛЗЬЗОЬ ЧЬ5ЛОО	657.1 ᵍ²
Ь5ЛЛЬЗЬЗОЬ ЧЬ5ЛОО	2634.8 ᵍ²
Ь5ЛЬ5ЛЗЬЗОЬ ЧЬ5ЛОО	433.6 ᵍ²
Ь5ЛЛ5ЛЗЬЗОЬ ЯЬ ЈОЗОЬ ЗЬ5ЛЬ5ЛЗЬЗО	736.8 ᵍ²
Ј2-ОЬ Ь5Ј5Ь5ЛЬ5ЛЗЛО ЧЬ5ЛОО	3737.5 ᵍ²
ЗЬ5ЛЛ ЈЛЛЬ5ЛЬ5ЛЗЛЬ5	
Ь5ЗЛЗЛЬ5ЗЬЛЛ ЧЬ5ЛОО	3633.2 ᵍ²
ЗЬЗЛ ЗΓЛ6ОЬ 0.00-ОЬ Ь5ЗЗОО	2724.9 ᵍ²
0.00-ОЬ ЈЗЗЗОО	908.3 ᵍ²
Ь5ЗЛЗЛЬ5ЗЬЛЛ ЗΓЛ6ЛЛЛЛ ЗЛЛЛ	12988.9 ᵍ²
ЗЬЗЛ ЗΓЛ6ОЬ 0.00-ОЬ Ь5ЗЗОО	11626.4 ᵍ²
0.00-ОЬ ЈЗЗЗОО	1362.5 ᵍ²
ЗЗЛ6ЛЗОЬ ЈЛ6Ь6Ь6ЈЬ6ЛЛЬ5ЛЗЛО Ь0ЬЬЛЛЛЗ (405- ЬЛЛЬ5ЛЗЛЛЬ5ЛЛ) +1470 ЬЛЛЬ5ЛЗЛЛЬ5ЛЛ	18.75 ᵍ

ЧЬ5ЛЛЛЛ

შპს " გეომეპ

ქ. თბილისი, ცოტნე დადიანის №7,
ოფისი, №209ბ
ტელ: +995 598306562

სიტუაციური სქემა



მისამართი

ქალაქი თბილისი, ლეო კვაჭაძის ქუჩა, №19დ;
ქალაქი თბილისი, ლეო კვაჭაძის ქუჩა, №19გ;
ქალაქი თბილისი, ლეო კვაჭაძის ქუჩა, №19ე;
ს.კ(72.16.21.439);
ს.კ(72.16.21.437);
ს.კ(72.16.21.441);

ტოპო გეგმა

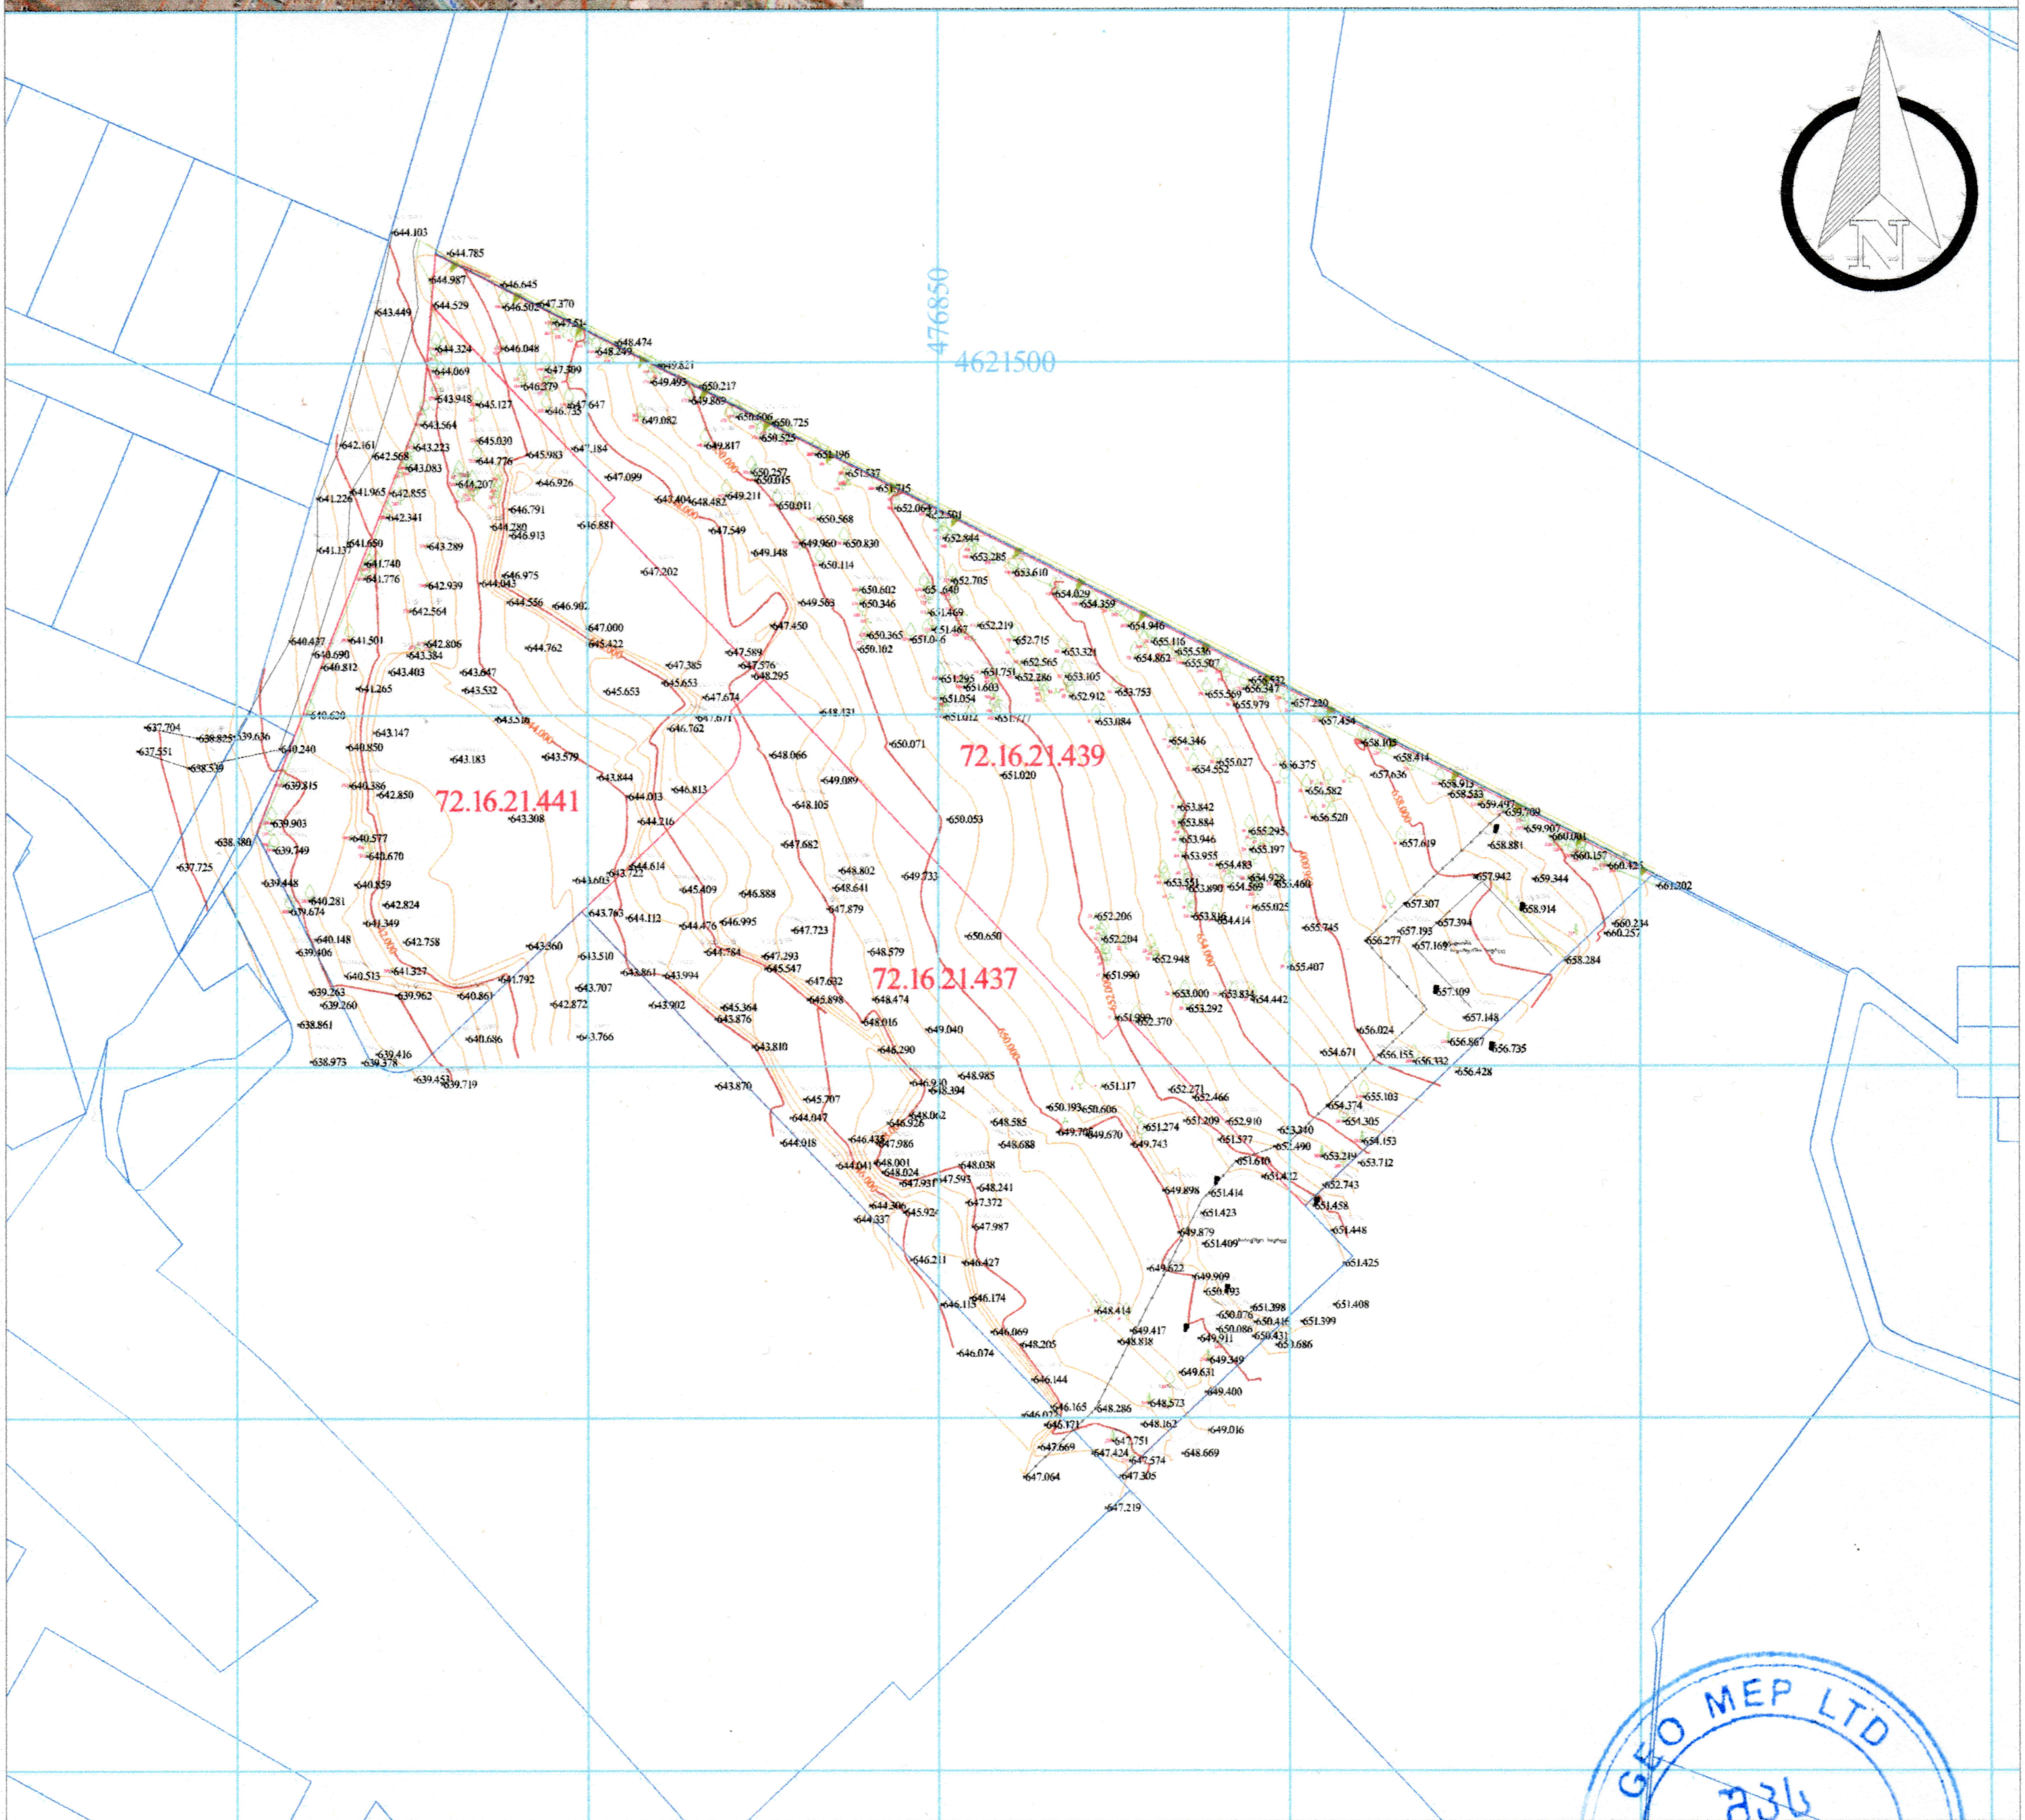

პირობითი აღნიშვნები

მიწისქვეშა კომუნიკაციები				
კანალიზაცია	ნაკვეთის საზღვარი	ბუჩქი	ცოცხალი ღობე	სეტკის ღობე
დენის კაბელი	შენობა	გაზონი	ხეების რიგი	ბორდიური
გაზის მილი	არკა	სამეთვალყურეო ჭები	რკინის ბოძი	ბეტონი
წყლის მილი	ფარდული	ძეგლი	რადიო ან ტელე ანძა	კედელი
კავშირგაბმულობა	კიბე	შადრევანი	ლამპიონები	საყრდენი კედელი
	ფოთლოვანი ხე	ონკანი	დენის ბოძი	ჭიშკარი
	წიწვოვანი ხე	წყარო ან ჭა	რკინიგზა	გზის კონტური
	ვაზი	ბენზინგასამართი სადგური	იზოჰიფსი	ფლატე
	პალმა	მაღალი ძაბვის გადამცემი	რკინის ღობე	UTM (საერთაშორისო) სისტემის კოორდ.

შპს "გეომეპ"

დირექტორი		ლ.ბერძენაძე
შემსრულებელი		ლ.ბერძენაძე
დამკვეთი		
მ. 1: 500		09/06/2025