მრავალბინიანი საცხოვრებელი სახლის პროექტი

(არქიტექტურული ნაწილი)

მისამართი: ქალაქი თბილისი , ვაზისუბანი Iმ/რ კორპ.
16 მიმდ. ; ქალაქი თბილისი ,
ვაზისუბნის I მ/რ , კორპუსი 15-ის მიმდებარედ
ს.კ. 01.17.07.039.031

დამკვეთი: შ.პ.ს. "მანუ" ს/ნ 406060220

საპროექტო ორგანიზაცია: შ.პ.ს. "მანუ" ს/ნ 406060220
მისამართი: საქართველო, ქ. თბილისის, ისანი-სამგორის რაიონში,
ვაზისუბნის I მ/რ, კორ. 13, ბ. 80

დირექტორი: პაატა აბესაძე
მთავარი არქიტექტორი: გიორგი ბარამიძე

თბილისი 2025 წ.


განმარტებითი ბარათი

პროექტის კორექტირებით გამოწვეულ ცვლილებებთან დაკავშირებით

წარმოდგენილი საპროექტო დოკუმენტაციის მიხედვით, ქ თბილისში ვაზისუბნის I მ/რ კორპ. #16 ის მიმდებარედ, მიწის ნაკვეთზე საკადასტრო კოდით: 01.17.07.039.031 დაგეგმილია არქიტექტურის სამსახურის მიერ, ბრძანება #7456246 შეთანხმებული პროექტის კორექტირება.

კორექტირების შედეგად იცვლება შემდეგი ელემენტები: ფასადებზე ბ-კ, 3-7,ე-ბ ღერძებში +3.75 ნიშნულიდან +25.58 ნიშნულამდე იცვლება კარ-ფანჯრის გაბარიტები და ნახატი. კ*-ა ფასადზე ე-დ მონაკვეთში +3.18 ნიშნულზე, საზაფხულო ფართზე, ნაცვლად მილკვადრატის მოაჯირისა ეწყობა სამშენებლო ბლოკის წყობის მოაჯირი. ფასადზე კ*-ა ღერძებში სახურავის ნიშნულზე დამატებულია ტექნიკური ღიობები ატმოსფერული ნალექების გადასაყვანად წყალსაწრეტ მილებამდე. +3.75 ნიშნულიდან +25.58 ნიშნულამდე ფასადიდან გამოწეულ რიგელებზე ეწყობა ლითონის ფურცლის საცრემლეები, საცრემლე აგრეთვე ეწყობა პარაპეტზე, სახურავის დონეზე, კორექტირება აგრეთვე შეეხო +26.24 ნიშნულზე მდებარე სახურავზე ასასვლელს რომელიც გაიზარდა სიმაღლეში, გეგმა 0.00 ნიშნულზე ა-დ 8-7 მონაკვეთში ნაწილობრივ იხურება პანდუსი, რომლზედაც ეწყობა ერთგვარი სარეკრეაციო სივრცე. გეგმა 0.00 ნიშნულზე ბ ღერძზე 2-1* ღერძების მონაკვეთში კედელი უსწორდება კოლონებს. გეგმა +22.95 ნიშნულზე 4-2; ბ-გ და 8-7 ი-ე ღერძებში რიგელებმა მცირედით მოინაცვლა ადგილმდებარეობა.

პროექტის სახელწოდება	მისამართი	საპროექტო ორგანიზაცია: შპს. "მანუ" ს/ნ 406060220	დირექტორი	პაატა აბესაძე		ნახაზის სახელწოდება	თარიღი	ფორმატი	მასშტაბი	ფურცელი	ფურცლები
მრავალბინიანი საცხოვრებელი სახლი (არქიტექტურული ნაწილი)	ქალაქი თბილისი , ვაზისუბანი III/რ კორპ. 16 მიმდ. ; ქალაქი თბილისი , ვაზისუბნის I მ/რ , კორპუსი 15-ის მიმდებარედ ს.კ. 01.17.07.039.031	მისამართი: საძარმველო, ძ. თბილისის, ისანი-სამგორის რაიონში, ვაზისუბნის I მ/რ, კორ. 13, ბ. 80	არქიტექტორი	გიორგი ბარამიძე		განმარტებითი ბარათი	31.10.2025	A2	1:100	არ.005	119
			დამკვეთი								

1. დაგეგმარების საფუძვლები და მიზნები:

საპროექტო სამუშაოები განხორციელებულია სსიპ ქალაქ თბილისის მუნიციპალიტეტის არქიტექტურის სამსახურის N 6451201 (08.05.2023 წ.) მიწის ნაკვეთის სამშენებლოდ გამოყენების პირობების საფუძველზე.

2. საპროექტო მიწის ნაკვეთის მდებარეობა და აღწერა:

საპროექტო ტერიტორია, რომლის მესაკუთრეც არის შ.პ.ს. „მანუ“ მდებარეობს ქ.თბილისში, ვაზისუბნის I მ/რ კორპუსი 16-15-ის მიმდებარედ (ს.კ. 01.17.07.039.031). ჩრდილო-აღმოსავლეთით და სამხრეთ-აღმოსავლეთით ესაზღვრება საზოგადოებრივი სივრცე ქუჩის სახით, ხოლო სამხრეთ-დასავლეთით და ჩრდილო-დასავლეთით არსებული მიწის ნაკვეთები. ნაკვეთი 1551კვ.მ. ფართობისაა და ამონაწერის მიხედვით არასასოფლო-სამეურნეო დანიშნულება გააჩნია.

მიწის ნაკვეთის სამშენებლოდ გამოყენების პირობების შესაბამისად საპროექტო ტერიტორიას საზოგადოებრივი სივრცე დაუდგინდა ჩრდილო-აღმოსავლეთით და სამხრეთ-აღმოსავლეთით არსებული გზების მხრიდან

3. საპროექტო ობიექტის სტრუქტურისა და მოცულობით-სივრცითი დაგეგმარების აღწერა:

პროექტი ითვალისწინებს მიწის დონიდან 28.95მ. სიმაღლის მრავალბინიანი საცხოვრებელი სახლის მშენებლობას. შენობის კონსტრუქციული სართულიანობა არის 9, მათ შორის ერთი მიწისქვეშა სართულია. მიწისქვეშა სართულის ნაწილზე გათვალისწინებულია დამხმარე სათავსების მოწყობა, ამავე სართულის ძირითად ნაწილს იკავებს ავტოსადგომები და სატრანსპორტო საშუალებების სავალი ნაწილი. შენობის პირველი სართული 0,00 ნიშნულზე წარმოადგენს კომერციული დანიშნულების ფართს, ხოლო სხვა სართულები მთლიანად დაკავებული იქნება საცხოვრებელი ერთეულებით.

ავტოსადგომების რაოდენობა დათვლილია მიწის ნაკვეთის სამშენებლოდ გამოყენების პირობების მოთხოვნათა დაცვით და განთავსებულია საპროექტო ტერიტორიაზე. ყველა ავტოსადგომი განთავსებულია მიწის ქვეშ -3.17 ნიშნულზე მდებარე სართულზე.

შენობის ყველაზე მაღლა მდებარე დაკავებული იატაკი, ყველაზე დაბლა მდებარე სახანძრო-სამაშველო დანაყოფის მისადგომი ადგილიდან +22.95მ.-ზე ანუ 23მ.-ზე დაბლა მდებარეობს. აქედან გამომდინარე შენობა არ ხვდება მაღლივ კატეგორიაში.

შენობის კონსტრუქციული სტრუქტურა ადგილზე ფორმირებული რკინა/ბეტონის მონოლითური კარკასია. შემავსებლად გამოიყენება ბლოკი. სახურავი მონოლითურ ფილაზე მოწყობილ თბო და ჰიდროსაიზოლაციო ფენილების ერთობლიობას წარმოადგენს, რომელიც ყველა მხრიდან მოქცეულია კაპიტალურ პარაპეტში. პარაპეტის სიმაღლე „წესები“-თ დადგენილზე მეტია და მისი ცეცხლმედეგობა გარე კედლების შესაბამისია.

ფასადების ზედაპირის ნაწილი შეილესება და შეიღებება დეკორატიულად, ნაწილი ჩვეულებრივი მოპირკეთდება ნატურალური აგურის ფაქტურით, საზაფხულო ფართებზე მოეწყობა ლითონის მილ-კვადრატის მოაჯირები, ფასადებზე განთავსდება თეთრი მეტალო-პლასტმასის კარ-ფანჯარა.

შენობის მოცულობა მიმდებარედ აშენებულ და მშენებარე მრავალბინიან შენობებზე ბევრად მოკრძალებულია.

ასევე მნიშვნელოვანია ტერიტორიის განვითარება დენდროლოგიური თვალსაზრისით. აქ გათვალისწინებულია ბალახის საფარის და ხეების დარგვა - ზრუნვა - მოვლა - პატრონობა.

4. ნულოვანი ნიშნულის განსაზღვრა:

+0.00 ნიშნული განსაზღვრულია კანონმდებლობის შესაბამისად მიწისპირა სართულის კონსტრუქციული იატაკის ზედაპირზე და გათვალისწინებულია მიწის პირის დონეზე. აბსულუტური ნული შეადგენს +559.450 მ.-ს

5. საპროექტო ობიექტის მხატვრულ-ესთეტიკური გადაწყვეტა:

ფასადების დიდ ზედაპირზე მოეწყობა დეკორატიული ლესვა - ღებვა საფასადე საღებავით, ხოლო ფასადების დიდ ნაწილზე გათვალისწინებულია აგურის ფაქტურა. აგრეთვე საზაფხულო ფართებზე განთავსდება ლითონის მილ-კვადრატის მოაჯირები, ფასადებზე განთავსდება თეთრი მეტალო-პლასტმასის კარ-ფანჯარა.

6. საპროექტო შენობაში გათვალისწინებულია:

o ხელის ცეცხლმაქრები დს და სწ-2 დაკავებულობებში;

o მექანიკური განიავების სისტემა სააბაზანო ოთახებში, მიწისქვეშა სართულზე; დერეფანში.

o კვამლაღმომჩენი და კვამლზე მოერაგირე მაუწყებელი;

o მილდგარების სისტემა;

o ავტოსაშხეფი სისტემა სწ-2 დაკავებულობაში;

o ხელით სამართავი განგაშის სისტემა;

7. დაგეგმარებისთვის გამოყენებული კანონმდებლობის აღწერა:

o საქართველოს მთავრობის N41 (28.01.2016) დადგენილება - ტექნიკური რეგლამენტის შენობა-ნაგებობის უსაფრთხოების წესების დამტკიცების თაობაზე.

o ტექნიკური რეგლამენტი - „მისაწვდომობის ეროვნული სტანდარტი“.

o ქ. თბილისის მუნიციპალიტეტის საკრებულოს N14-39 (24.05.2016) დადგენილება - ქ. თბილისის მუნიციპალიტეტის ტერიტორიების გამოყენებისა და განა შენიანების რეგულირების წესების დამტკიცების შესახებ.

o მშენებლობის ნებართვის გაცემისა და შენობა-ნაგებობის ექსპლუატაციაში მიღების წესისა და პირობების შესახებ საქართველოს მთავრობის №255 (31.05.2019) დადგენილება

პროექტის სახელწოდება	მისამართი	საპროექტო ორგანიზაცია: შ.პ.ს. "მანუ" ს/ნ 406060220 მისამართი: საქართველო, ქ. თბილისის, ისანი-სამგორის რაიონში, ვაზისუბნის I მ/რ, კორ. 13, ბ. 80	დირექტორი	პაატა აბესაძე		ნახაზის სახელწოდება	თარიღი	ფორმატი	მასშტაბი	შურცელი	შურცლები
მრავალბინიანი საცხოვრებელი სახლი (არქიტექტურული ნაწილი)	ქალაქი თბილისი , ვაზისუბანი I მ/რ კორპ. 16 მიმდ. : ქალაქი თბილისი , ვაზისუბნის I მ/რ , კორპუსი 15-ის მიმდებარედ ს.კ. 01.17.07.039.031		არქიტექტორი	გიორგი ბარამიძე		განმარტებითი ბარათი	31.10.2025	A2	1:100	არ.006	119
			დამკვეთი							




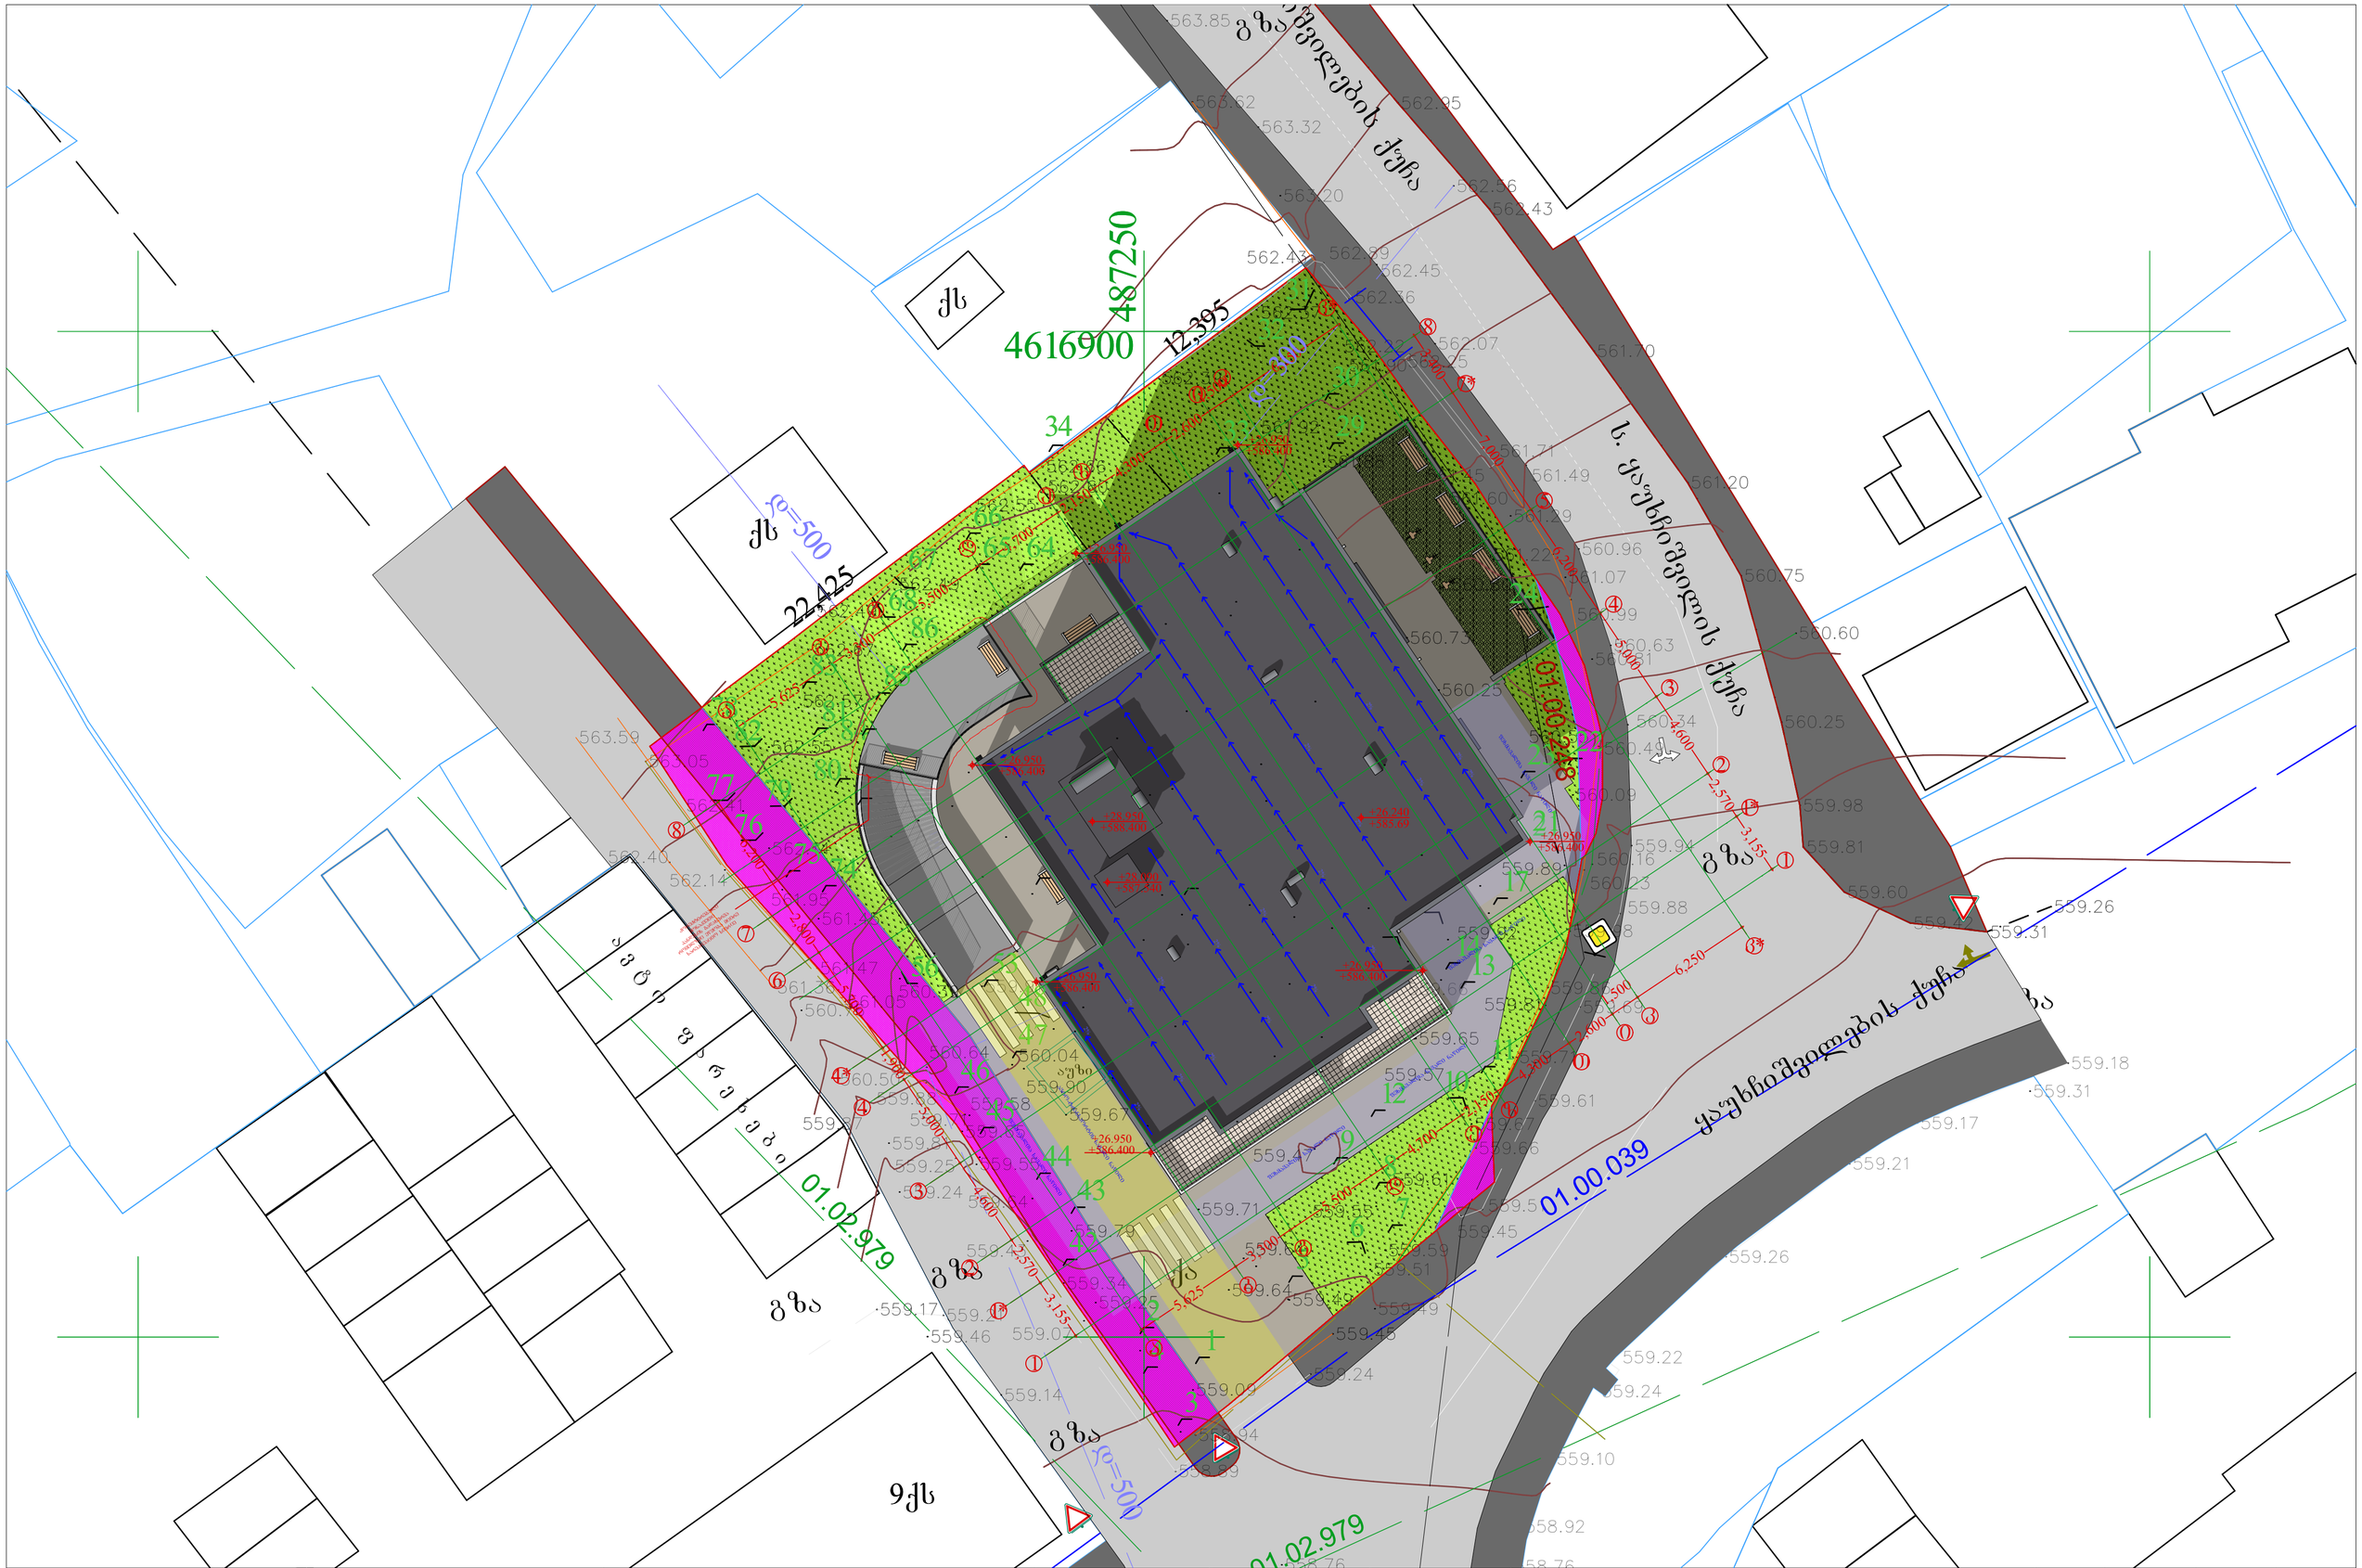
4616900
487250
12,395
22,425
34
01.02.979
01.00.248
01.00.039
ქს
ქს
ქს

შენიშვნა: საპროექტო შენობიდან ხაზოვან ნაგებობებამდე
მანძილი დატანილია ყველაზე მოკლე მონაკვეთებში

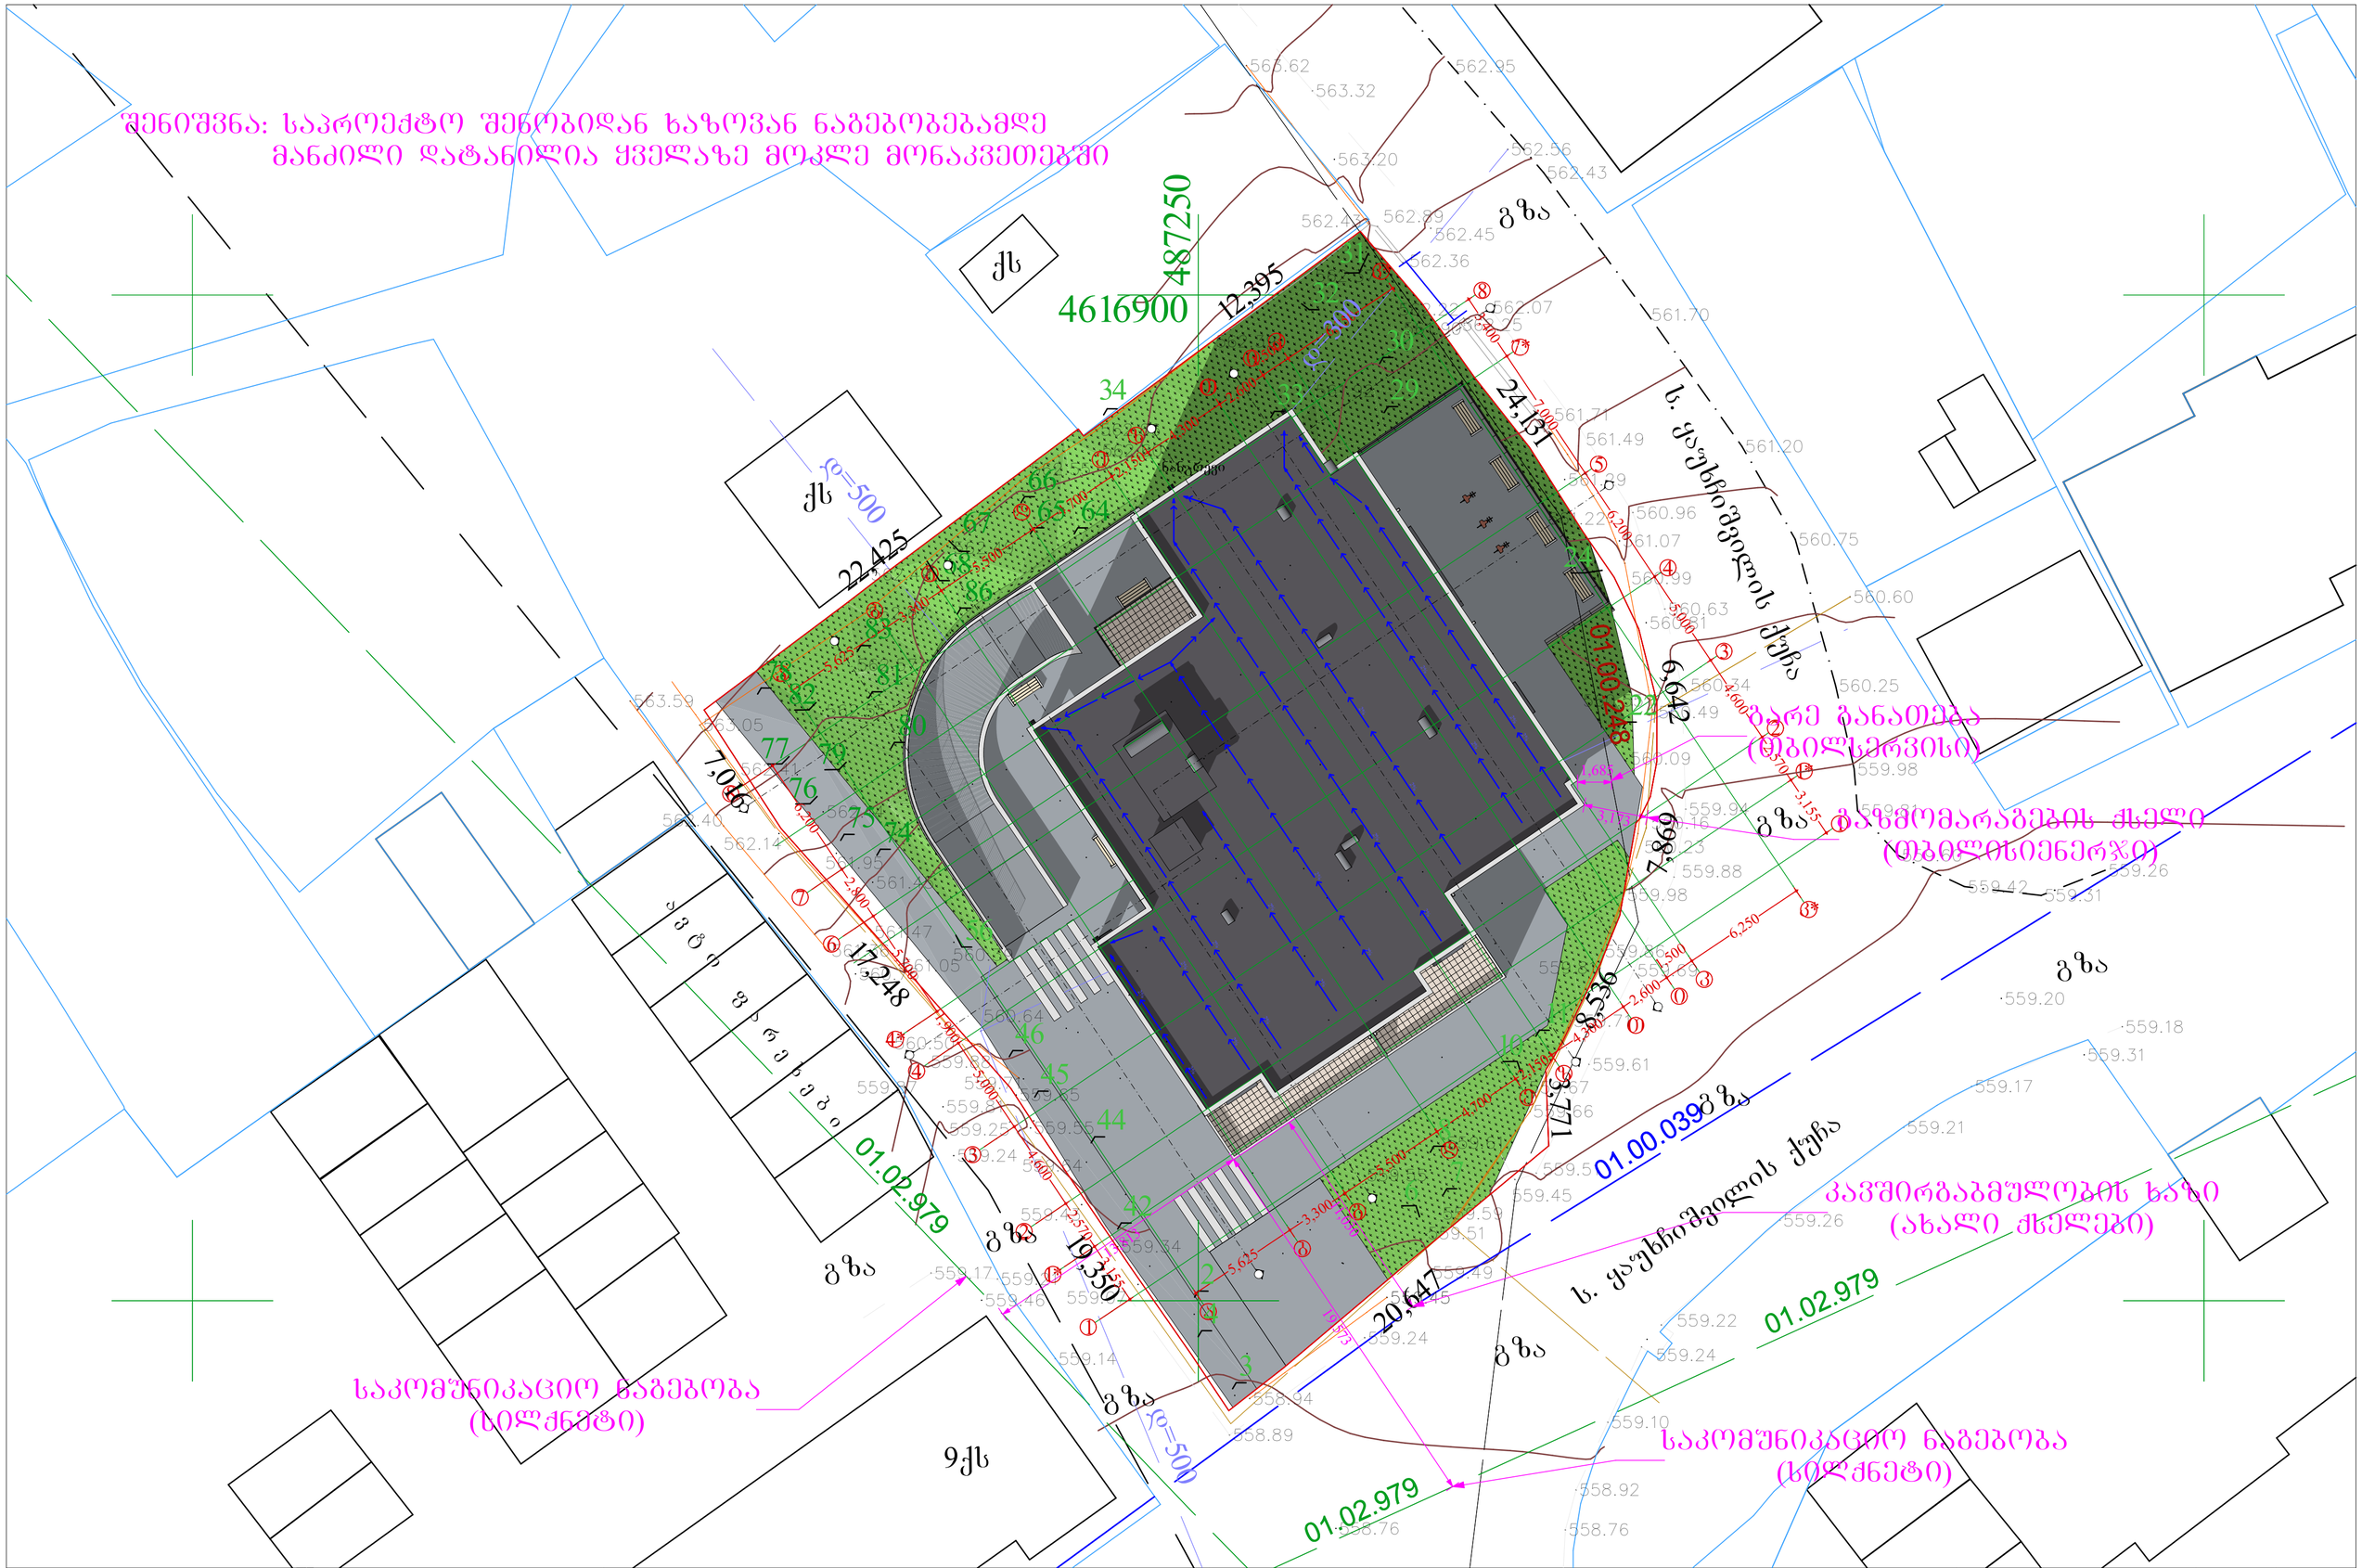

პროექტის სახელწოდება	მისამართი	საპროექტო ორგანიზაცია: შ.პ.ს. "მანუ" ს/ნ 406060220 მისამართი: საქართველო, ქ. თბილისის, ისანი-სამგორის რაიონში, ვაზისუბნის I მ/რ, კორ. 13, ბ. 80	დირექტორი	პაატა აბესაძე		ნახაზის სახელწოდება	თარიღი	ფორმატი	მასშტაბი	ფურცელი	ფურცლები
მრავალბინიანი საცხოვრებელი სახლი (არქიტექტურული ნაწილი)	ქალაქი თბილისი , ვაზისუბანი III/რ კორპ. 16 მიმდ. ; ქალაქი თბილისი , ვაზისუბნის I მ/რ , კორპუსი 15-ის მიმდებარედ ს.კ. 01.17.07.039.031		არქიტექტორი	გიორგი ბარამიძე		გენერალური გეგმა ხაზოვანი ნაგებობებიდან შენობამდე მანძილის მითითებით	31.10.2025	A2	1:200	არ.009	119
			დამკვეთი								




ტექნიკურ-ეკონომიკური მაჩვენებლები 1:100

1. კომერციული ფართი: 406.52 კვ.მ.

2. საცხოვრებელი ფართი: 2405.59 კვ.მ.

3. საზაფხულო ფართი: 266.66 კვ.მ.

4. კიბის უჯრედისა და სადარბაზოს ფართი: 713.61 კვ.მ.

5. ავტოსადგომის ფართი: 650.44 კვ.მ.

6. დამხმარე ფართი: 61.51 კვ.მ.

საერთო ფართობი: 4504.33 კვ.მ.

კ1 ფართი 561.63 კვ.მ. / 1551 = 0.4

კ2 ფართი 3937.36 კვ.მ. /1551 = 2.5

კ3 ფართი 389.21 კვ.მ / 1551 = 0.3

შენობა-ნაგებობის კონსტრუქციული სიმაღლე - 34.79 მ.

0.00 ნიშნულს ზევით - 29.52 მ.
0.00 ნიშნულს ქვევით - 5.27 მ.

სამშენებლო მოცულობა - 32160.22 მ³

0.00 ნიშნულს ზევით - 27288.58 მ³
0.00 ნიშნულს ქვევით - 4871.64 მ³

პროექტის სახელწოდება	მისამართი	საპროექტო ორგანიზაცია: შ.პ.ს. "მანუ" ს/ნ 406060220 მისამართი: საქართველო, ქ. თბილისის, ისანი-სამგორის რაიონში, ვაზისუბნის I მ/რ, კორ. 13, ბ. 80	დირექტორი	პაატა აბესაძე		ნახაზის სახელწოდება	თარიღი	ფორმატი	მასშტაბი	ფურცელი	ფურცლები
მრავალბინიანი საცხოვრებელი სახლი (არქიტექტურული ნაწილი)	ქალაქი თბილისი , ვაზისუბანი II მ/რ კორპ. 16 მიმდ. ; ქალაქი თბილისი , ვაზისუბნის I მ/რ , კორპუსი 15-ის მიმდებარედ ს.კ. 01.17.07.039.031		არქიტექტორი	გიორგი ბარამიძე		ტექნიკურ ეკონომიკური მაჩვენებლები	31.10.2025	A2	1:100	არ.011	119
			დამკვეთი								

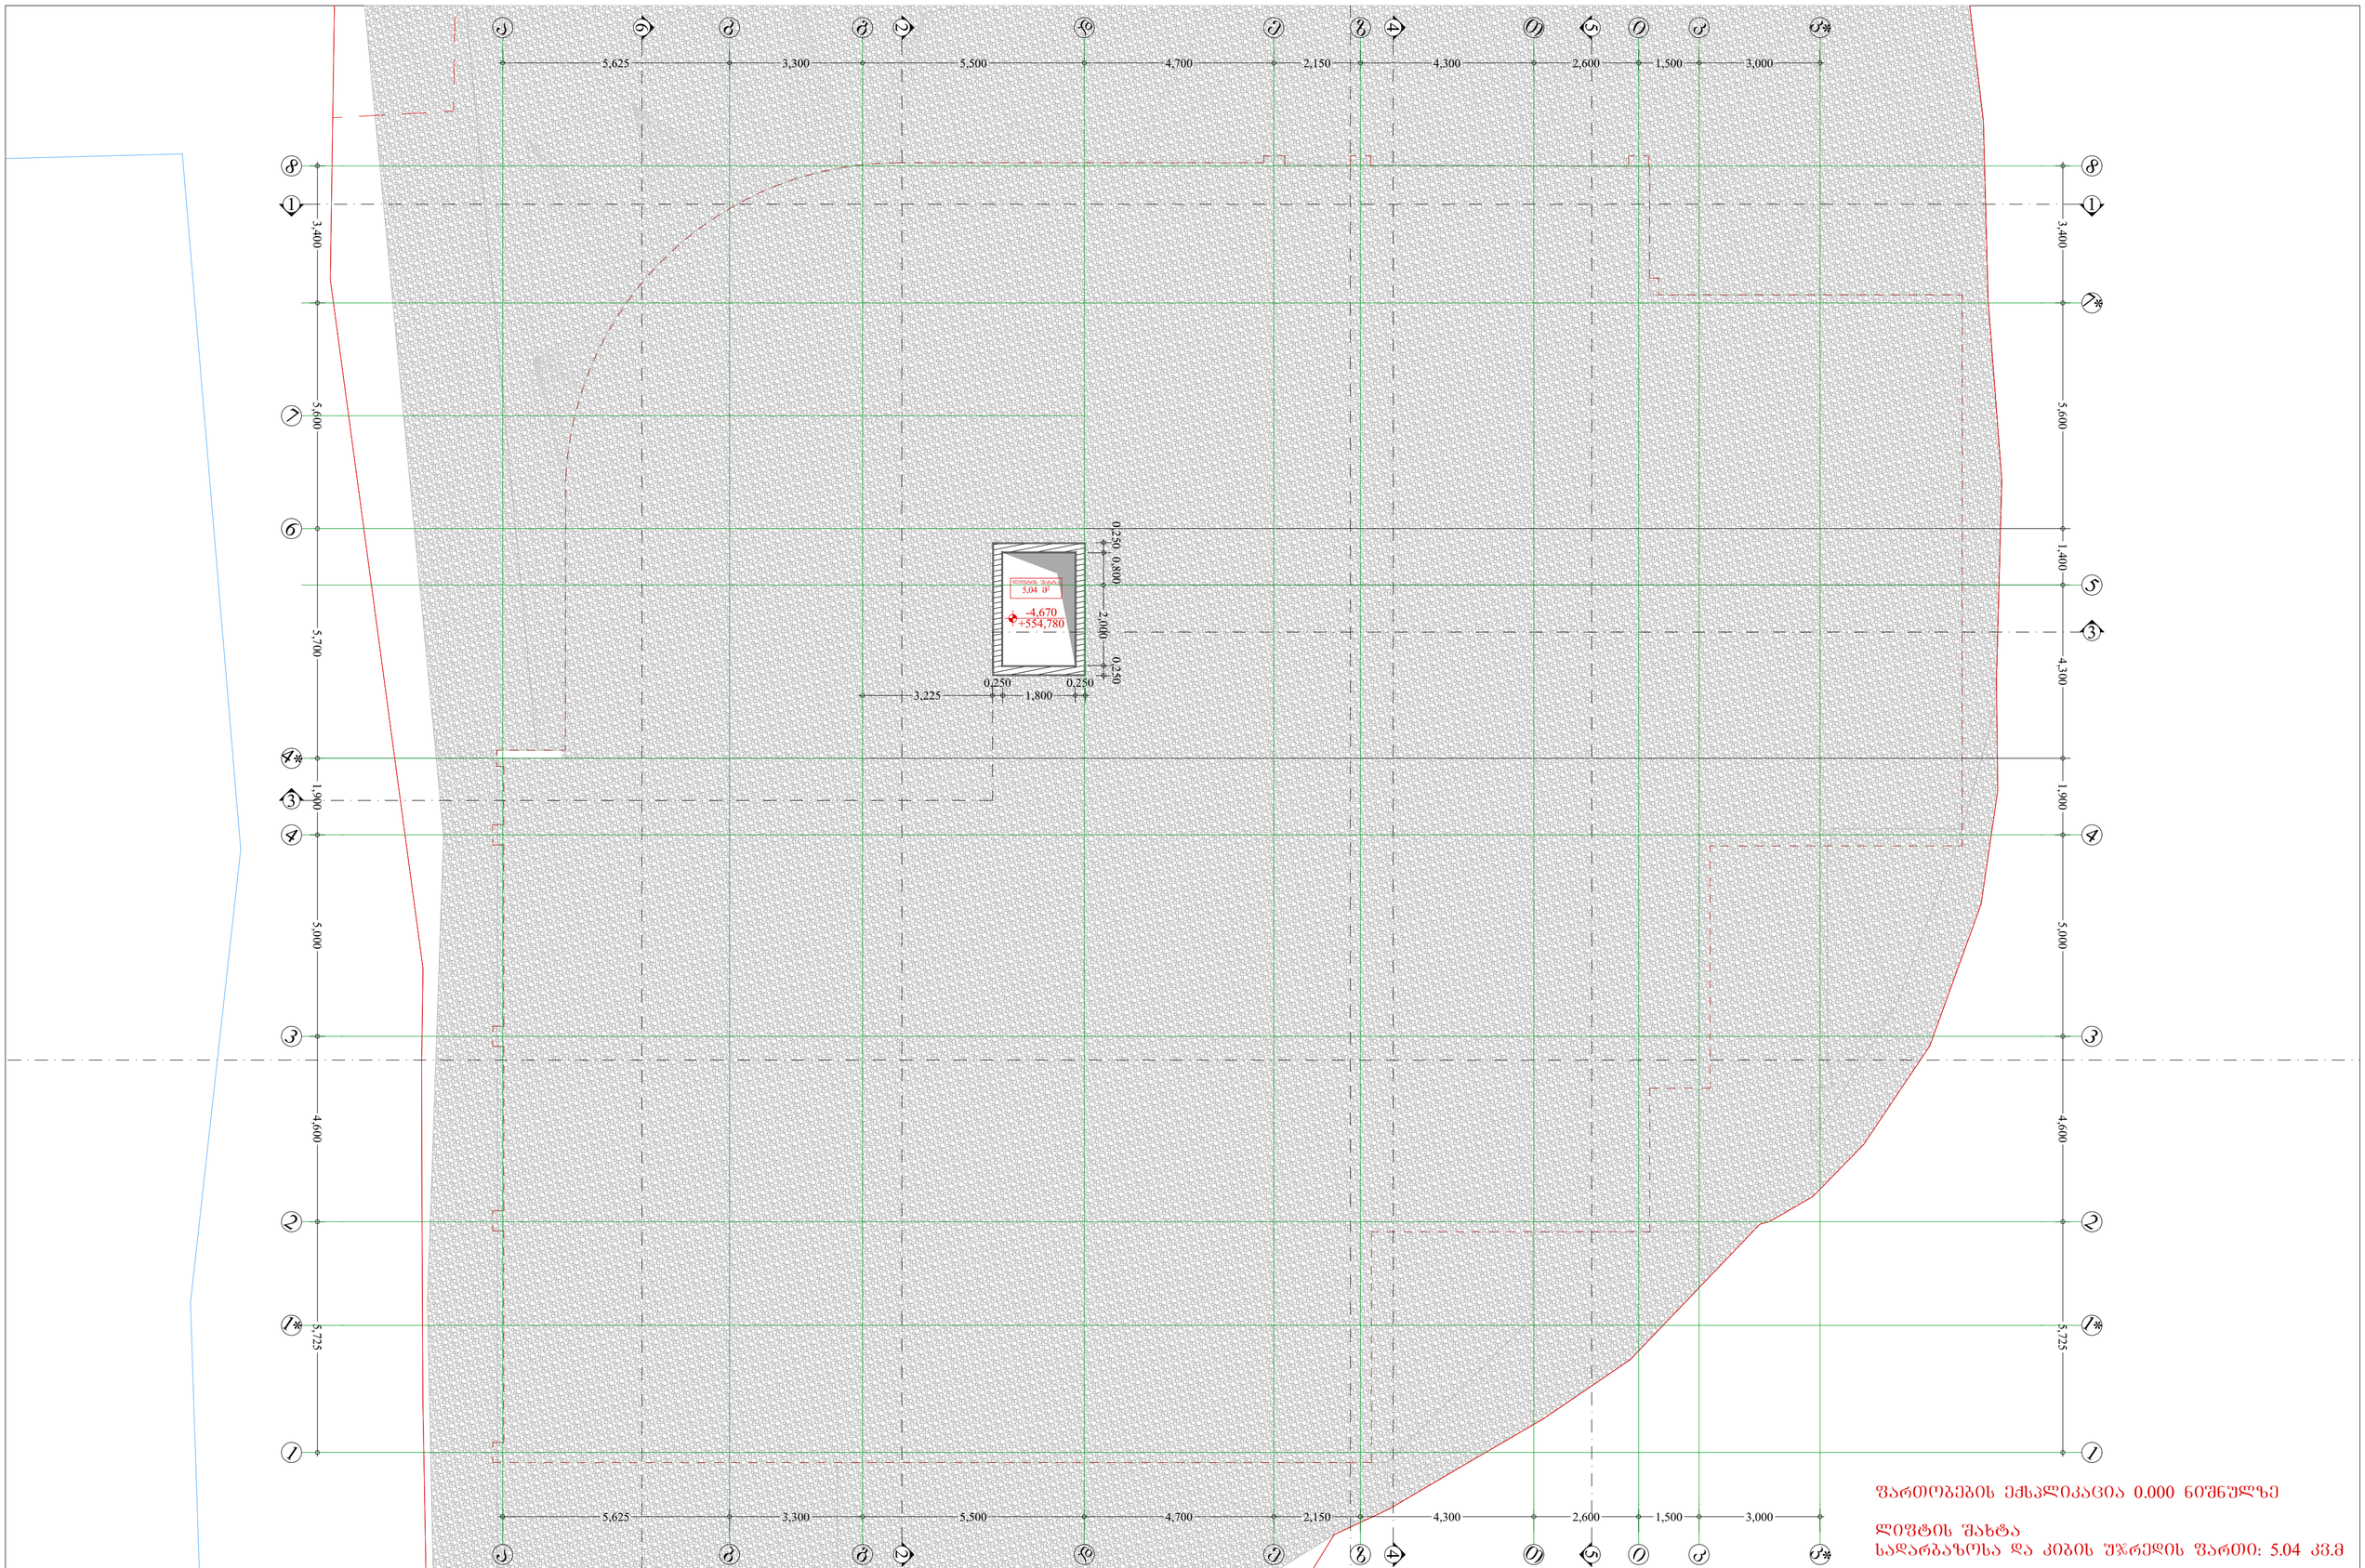

პროექტის სახელწოდება	მისამართი	საპროექტო ორგანიზაცია: შ.პ.ს. "შანუ" ს/ნ 406060220	დირექტორი	პაატა აბესაძე		ნახაზის სახელწოდება	თარიღი	ფორმატი	მასშტაბი	წერტილი	წერტილები
მრავალბინიანი საცხოვრებელი სახლი (არქიტექტურული ნაწილი)	ქალაქი თბილისი , ვაზისუბანი III/რ კორპ. 16 მიმდ. ; ქალაქი თბილისი , ვაზისუბნის I მ/რ , კორპუსი 15-ის მიმდებარედ ს.კ. 01.17.07.039.031	მისამართი: საქართველო, ქ. თბილისის, ისანი-სამგორის რაიონში, ვაზისუბნის I მ/რ, კორ. 13, ბ. 80	არქიტექტორი	გიორგი ბარამიძე		ბეგმა -4.67 ნიშნულზე	31.10.2025	A2	1:100	არ.012	119
			დამკვეთი								

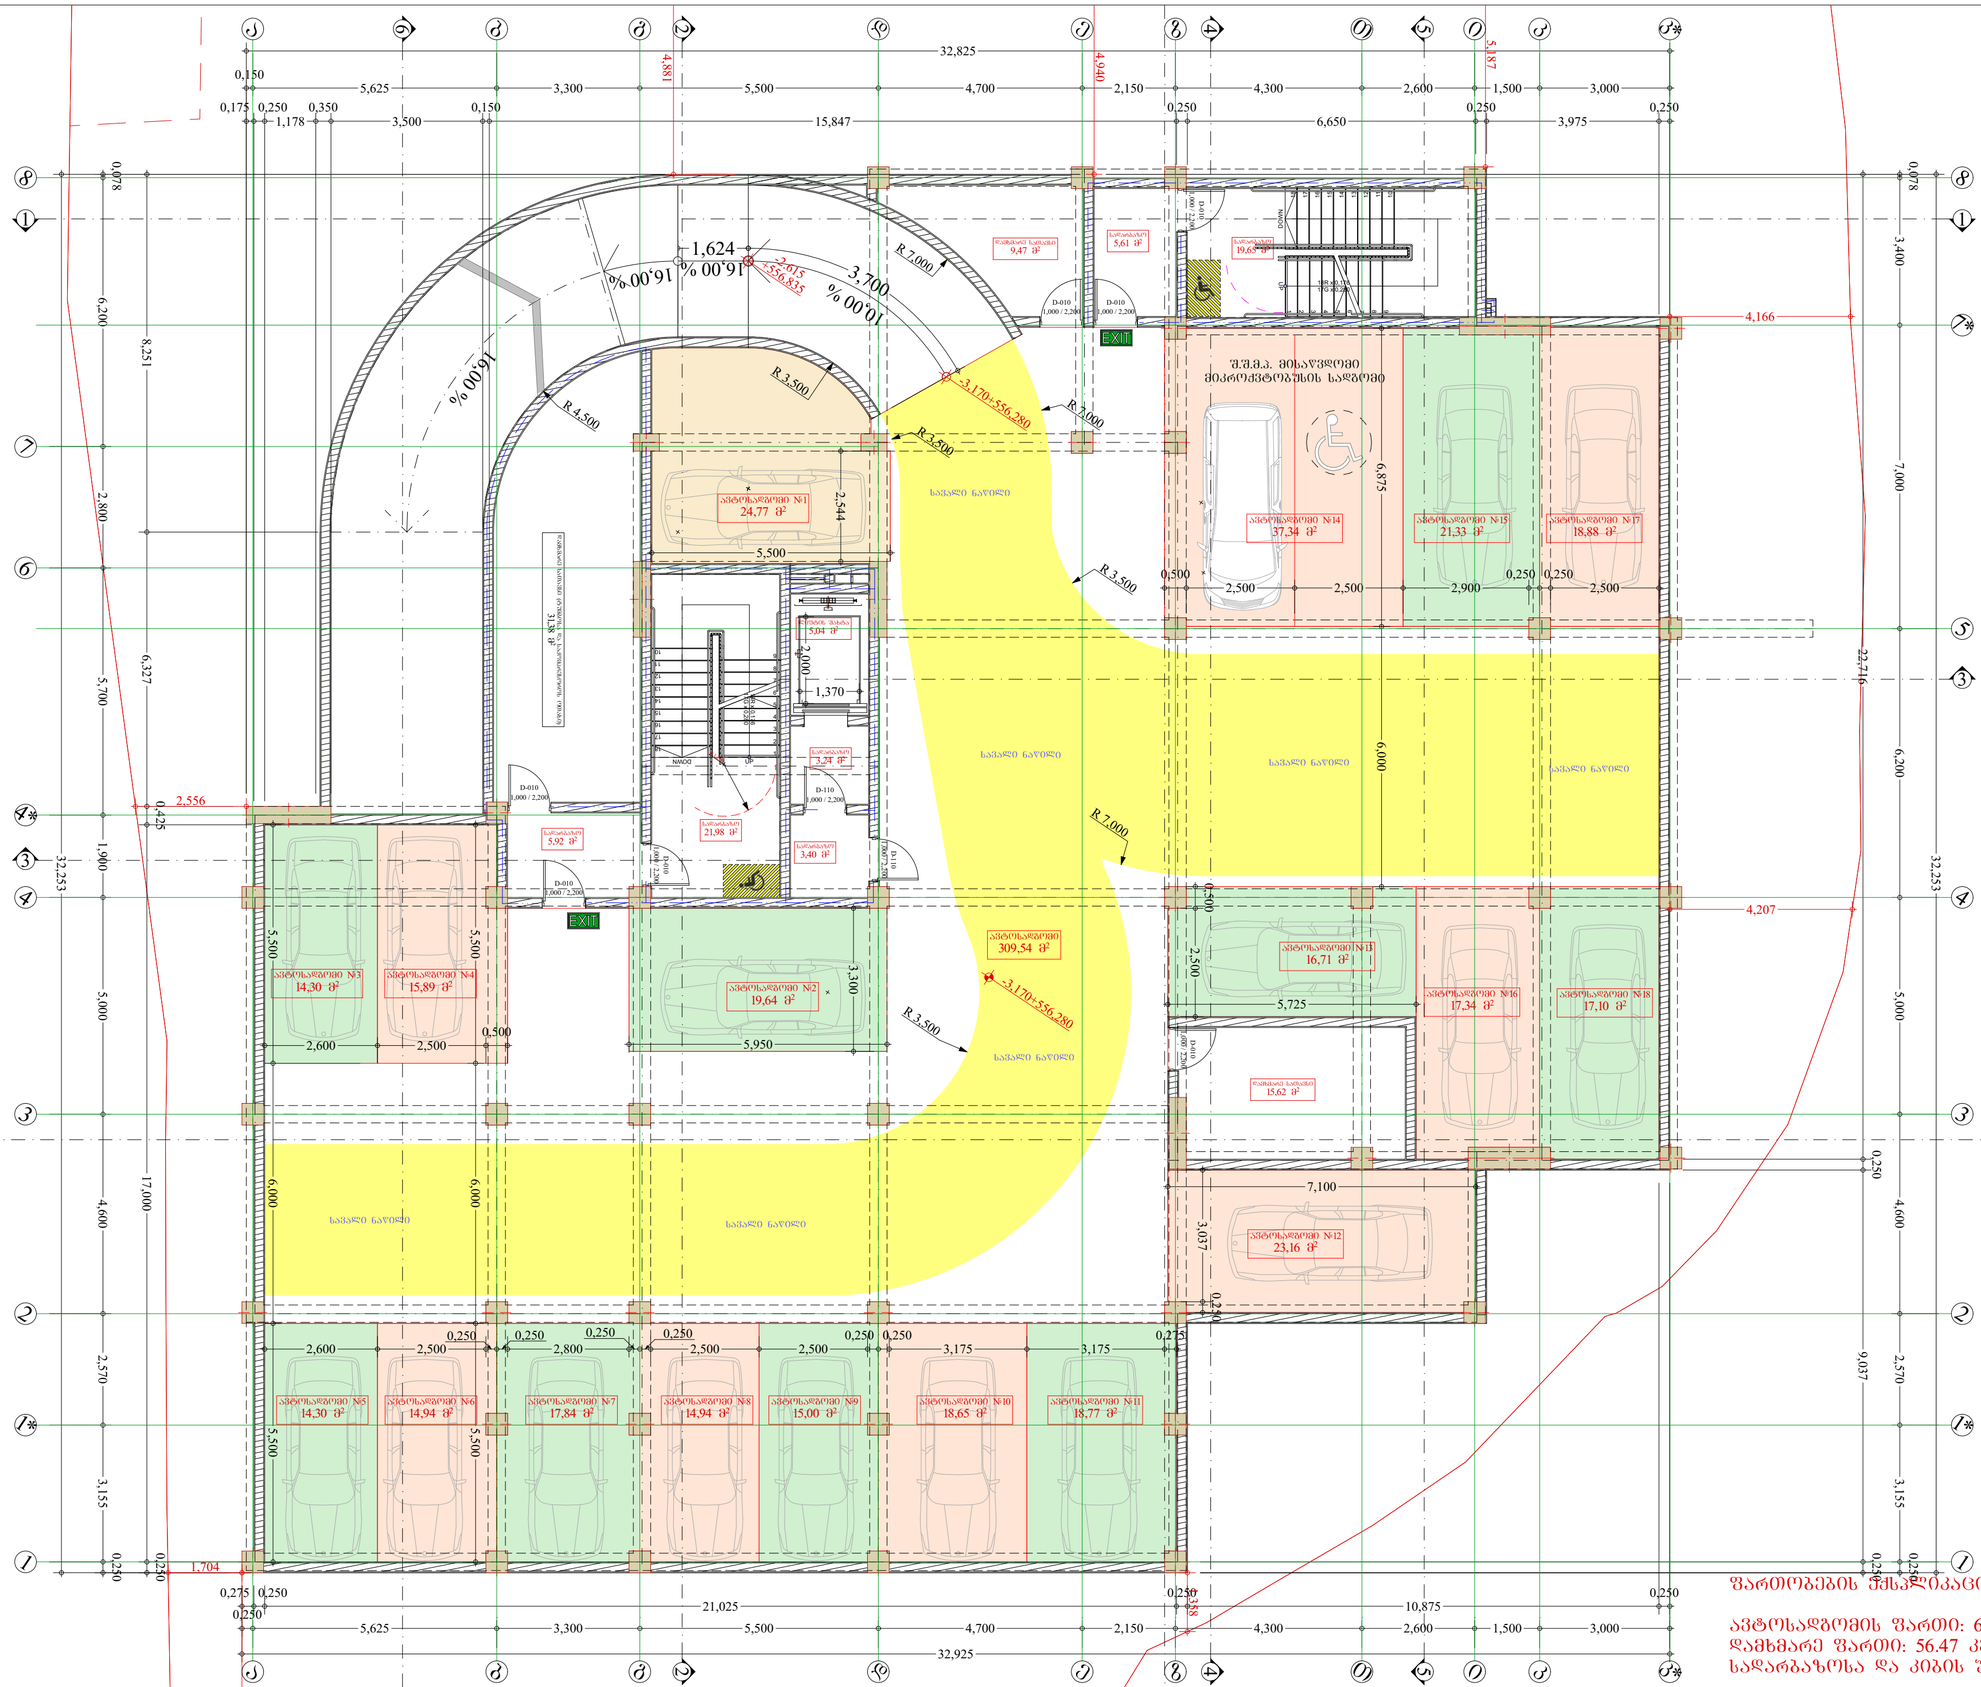
32,825
15,847
6,650
3,975
4,881
4,940
5,187
1,624
16,00 %
3,700
0,00 %
R 7,000
R 4,500
R 3,500
-3,170=556,280
-2,615=556,835
4,166
4,207
1,704
2,556
ავტოსადგომი №1
24,77 მ²
ავტოსადგომი №2
19,64 მ²
ავტოსადგომი №3
14,30 მ²
ავტოსადგომი №4
15,89 მ²
ავტოსადგომი №5
14,30 მ²
ავტოსადგომი №6
14,94 მ²
ავტოსადგომი №7
17,84 მ²
ავტოსადგომი №8
14,94 მ²
ავტოსადგომი №9
15,00 მ²
ავტოსადგომი №10
18,65 მ²
ავტოსადგომი №11
18,77 მ²
ავტოსადგომი №12
23,16 მ²
ავტოსადგომი №13
16,71 მ²
ავტოსადგომი №14
37,34 მ²
ავტოსადგომი №15
21,33 მ²
ავტოსადგომი №16
17,34 მ²
ავტოსადგომი №17
18,88 მ²
ავტოსადგომი №18
17,10 მ²
ავტოსადგომი
309,54 მ²

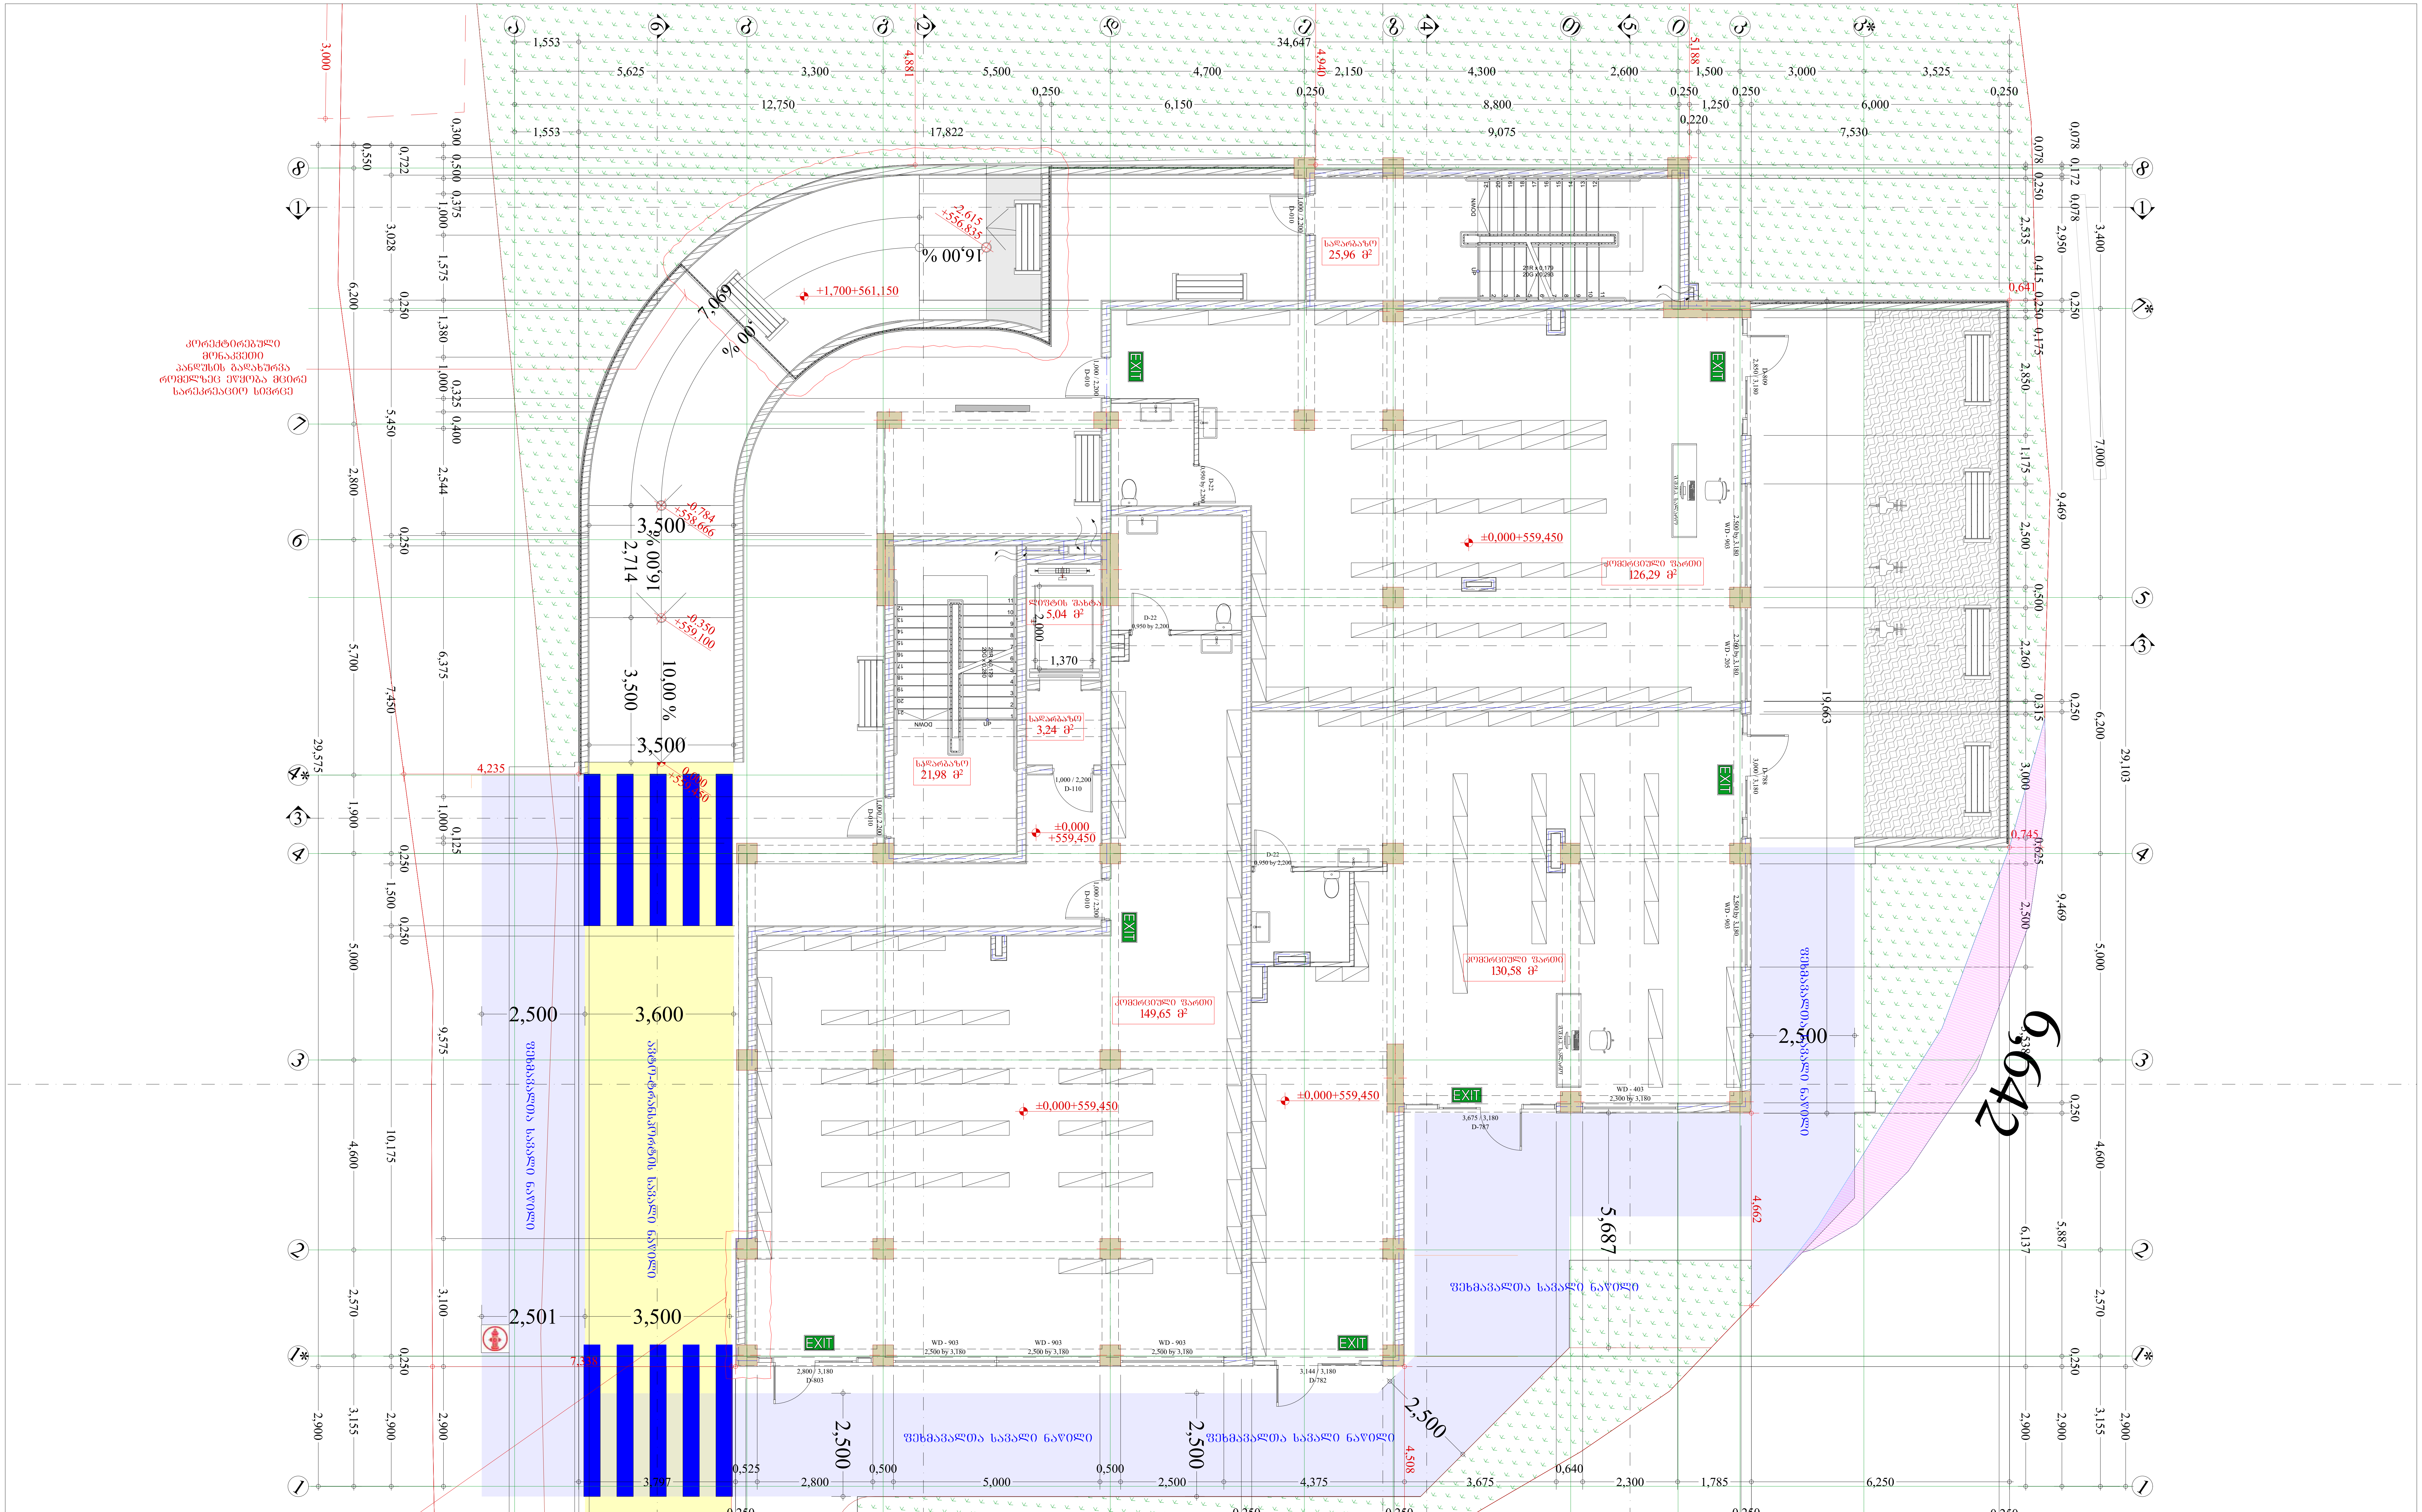

ფართობების ექსპლიკაცია 0.000 ნიშნულზე

კომერციული ფართი: 406.73 კვ.მ.

სადარბაზოსა და კიბის უჯრედის ფართი: 56.22 კვ.მ

პროექტის სახელწოდება	მისამართი		დირექტორი	პაატა აბესაძე		ნახაზის სახელწოდება	თარიღი	ფორმატი	მასშტაბი	ფურცელი	ფურცლები
მრავალბინიანი საცხოვრებელი სახლი (არქიტექტურული ნაწილი)	ქალაქი თბილისი , ვაზისუბანი I მ/რ კორპ. 16 მიმდ. ; ქალაქი თბილისი , ვაზისუბნის I მ/რ , კორპუსი 15-ის მიმდებარედ ს.კ. 01.17.07.039.031	საპროექტო ორგანიზაცია: შ.პ.ს. "მანუ" ს/ნ 406060220 მისამართი: საქართველო, ქ. თბილისის, ისანი-სამგორის რაიონში, ვაზისუბნის I მ/რ, კორ. 13, ბ. 80	არქიტექტორი	გიორგი ბარამიძე	გ.ბარამიძე	გეგმა 0.00 ნიშნულზე	31.10.2025	A2	1:100	არ.014	119
			დამკვეთი								

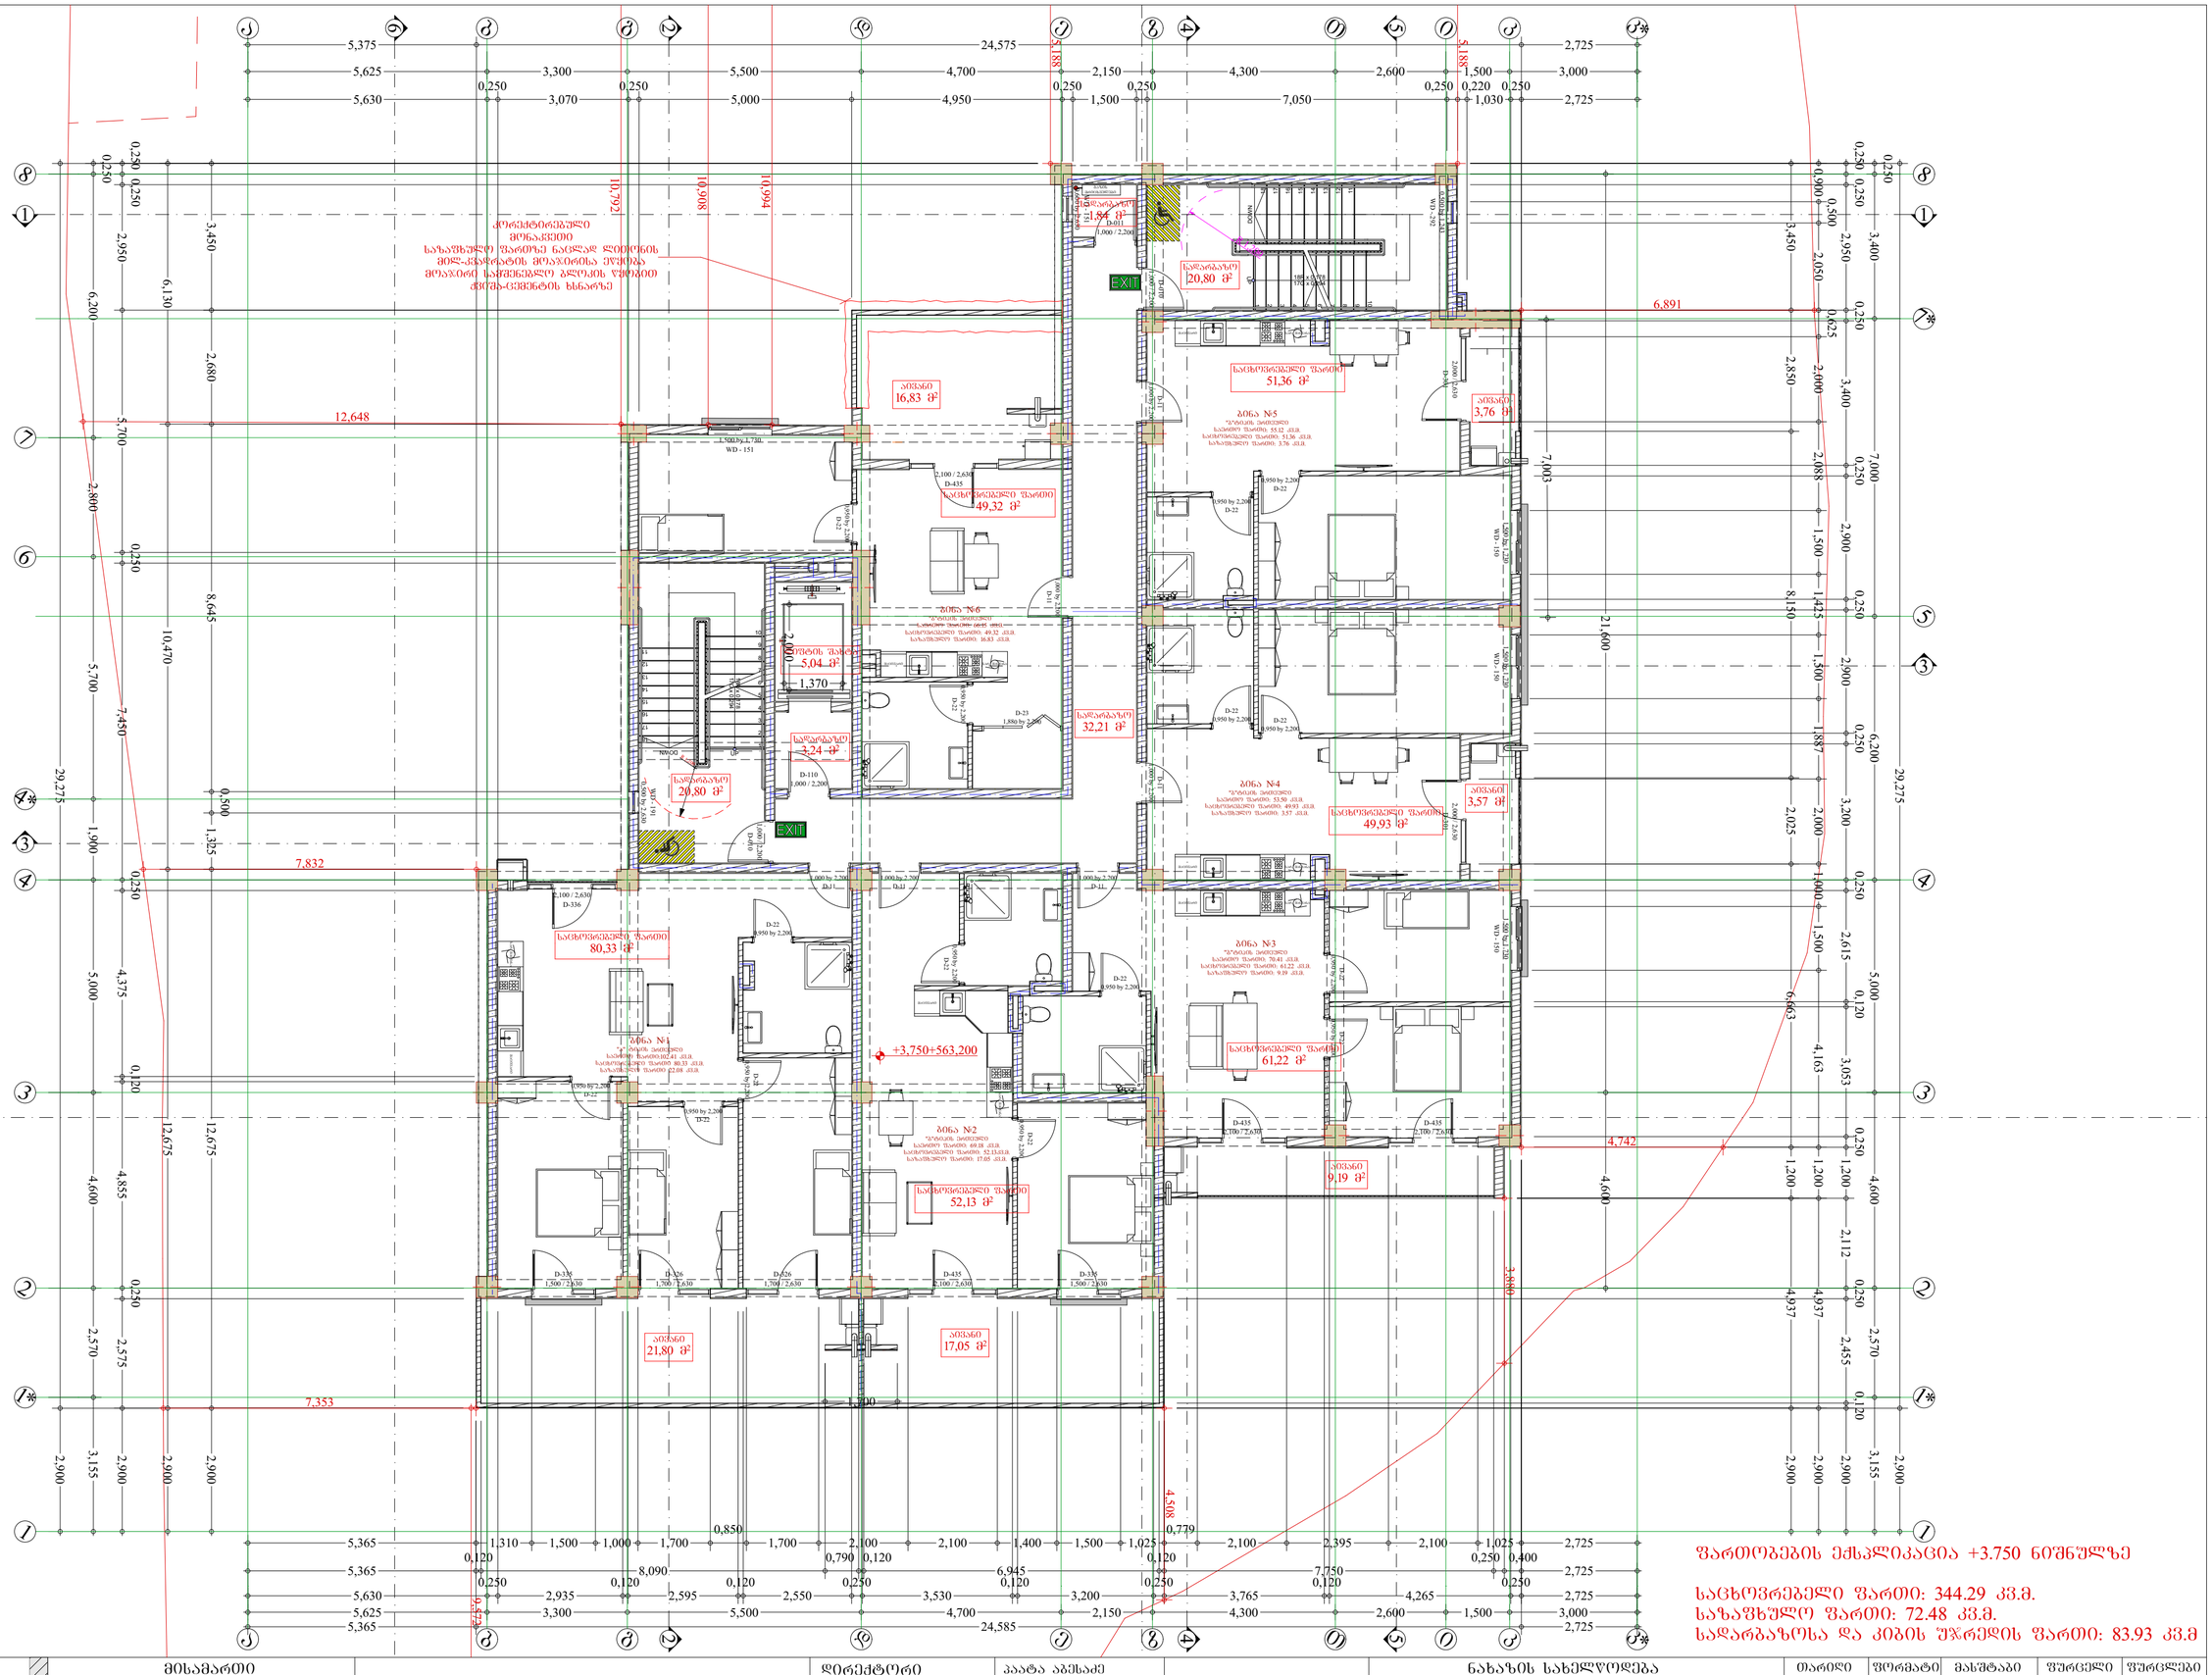
ობიექტიდანგამომავალი
მოძრაობის მიმართულება
ობიექტის მიმდებარე
ტერიტორიის
კეთილმოწყობის
სქემა

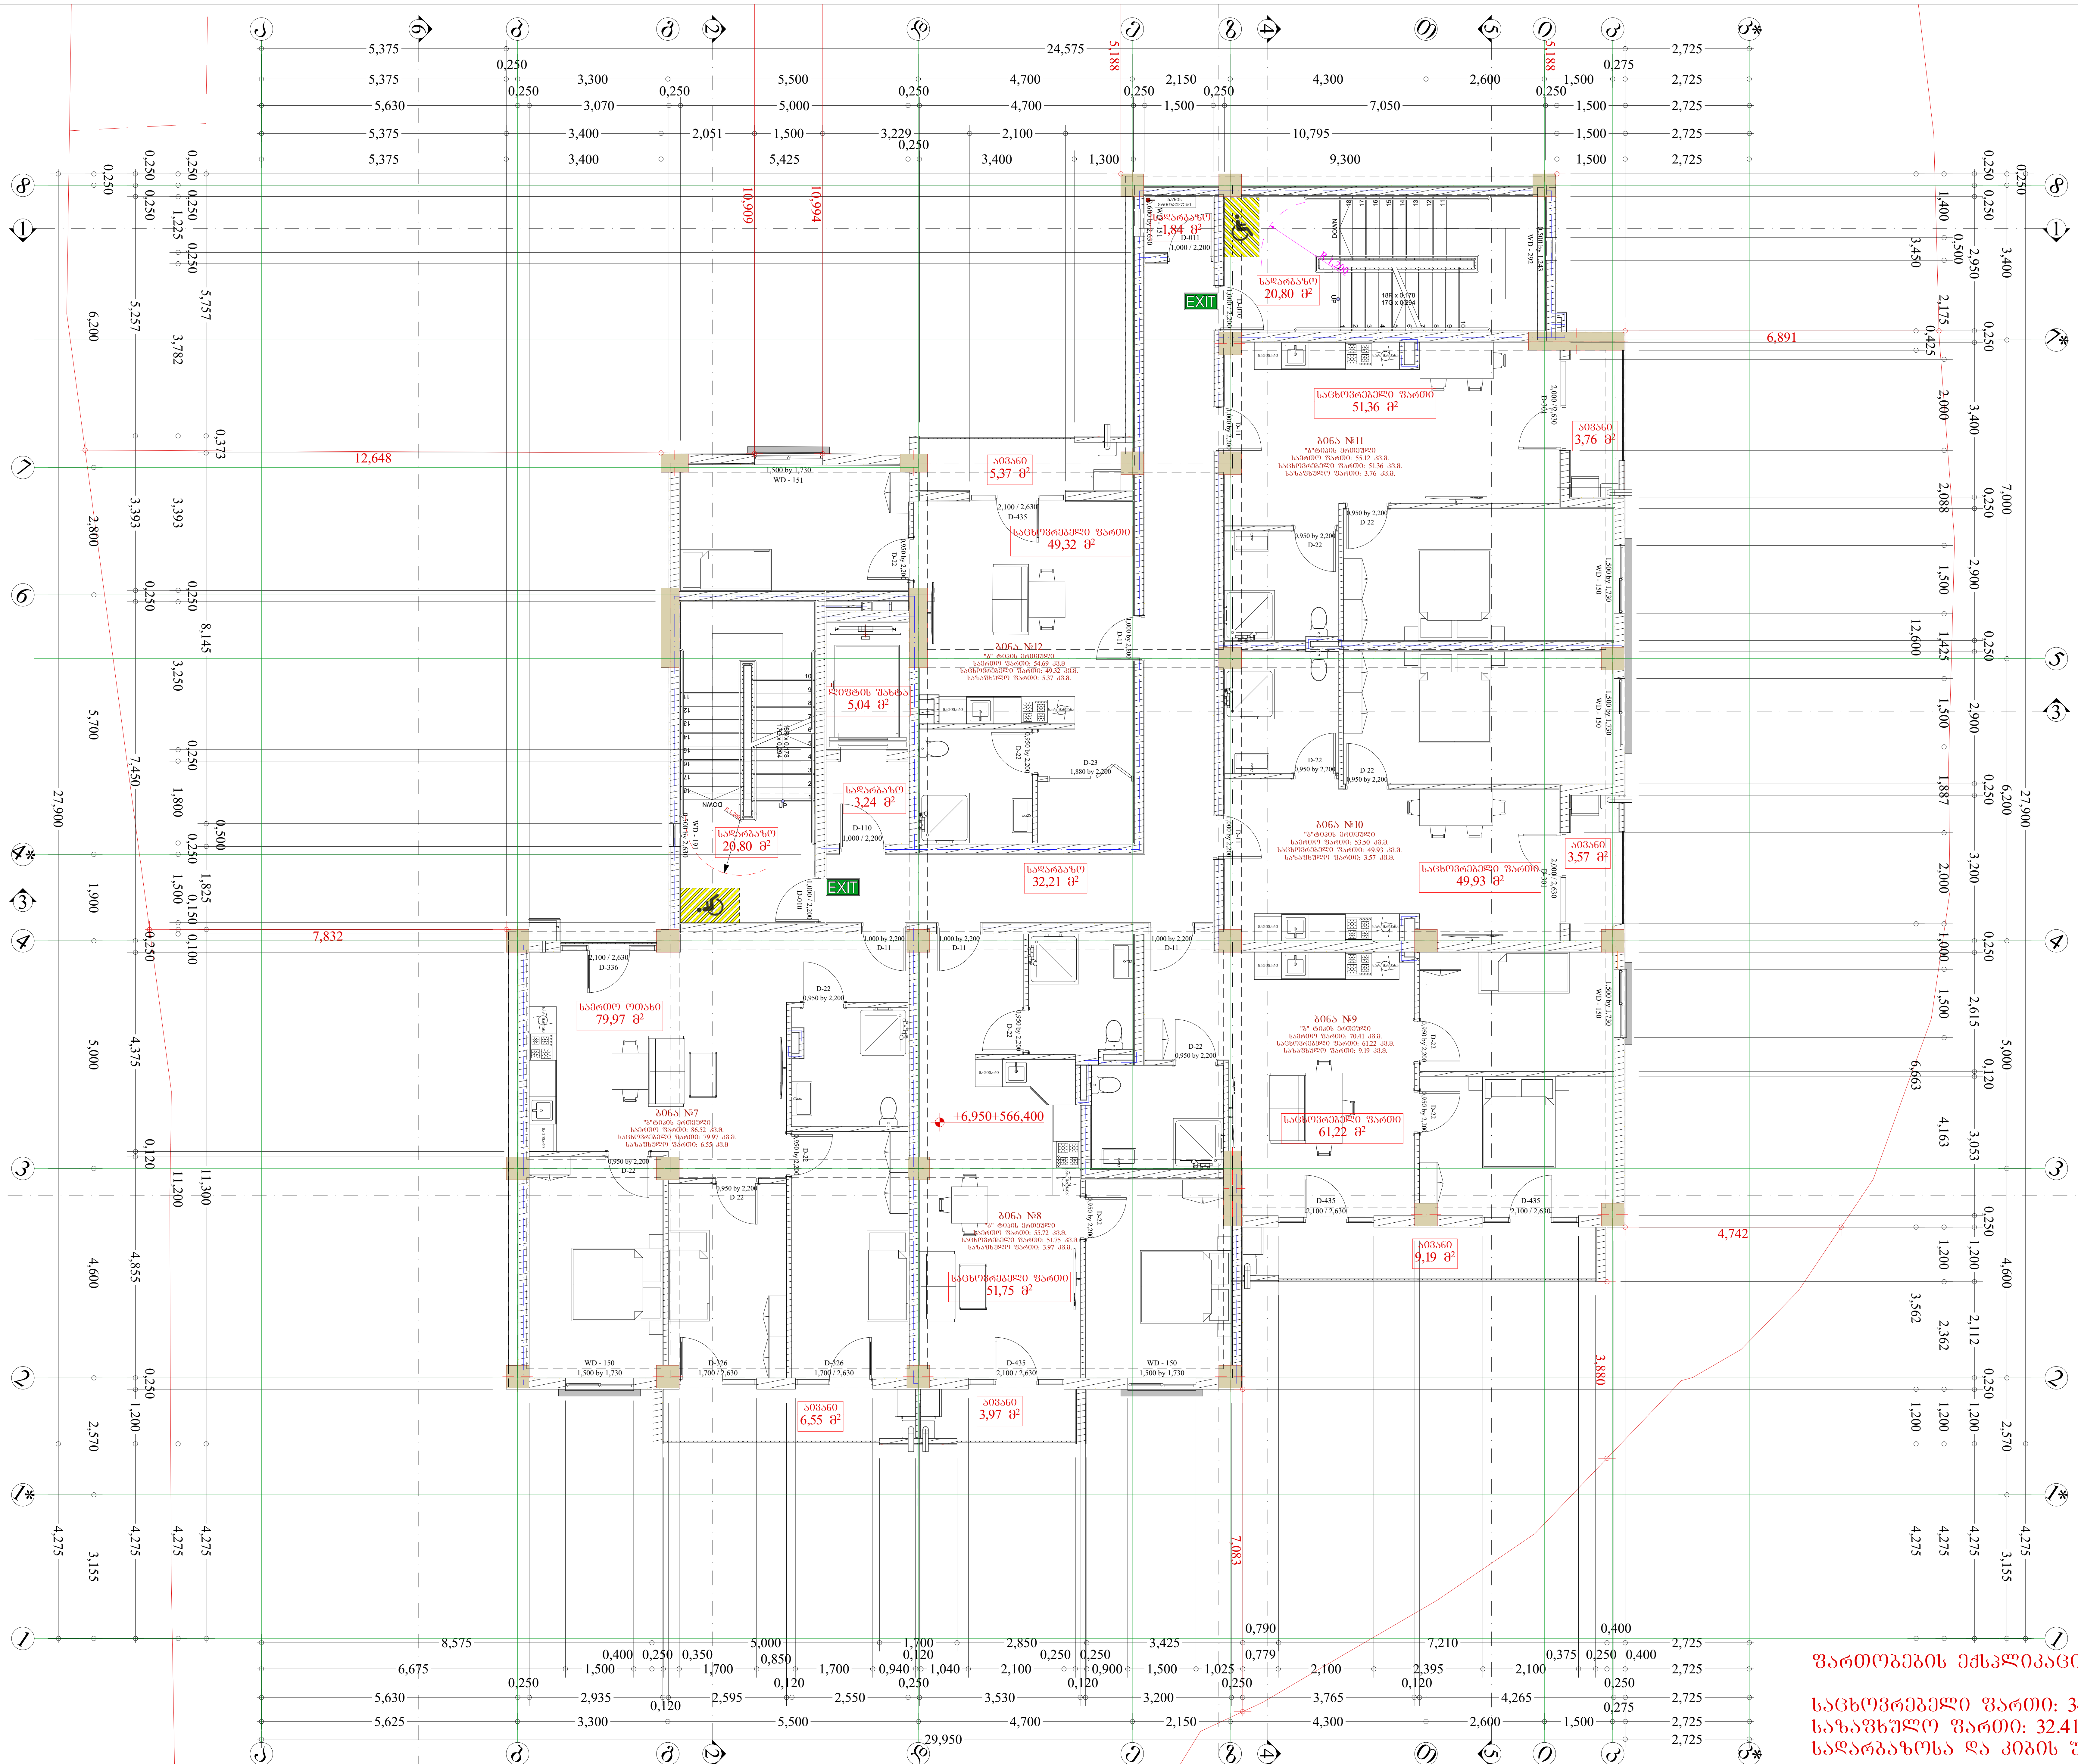

ფართობების ექსპლიკაცია +6.950 ნიშნულზე

საცხოვრებელი ფართი: 343.55 კვ.მ.
საზაფხულო ფართი: 32.41 კვ.მ.
სადარბაზოსა და კიბის უჯრედის ფართი: 83.93 კვ.მ

პროექტის სახელწოდება	მისამართი				ნახაზის სახელწოდება	თარიღი	ფორმატი	მასშტაბი	ფურცელი	ფურცლები
მრავალბინიანი საცხოვრებელი სახლი (არქიტექტურული ნაწილი)	ქალაქი თბილისი , ვაზისუბანი I მ/რ კორპ. 16 მიმდ. ; ქალაქი თბილისი , ვაზისუბნის I მ/რ , კორპუსი 15-ის მიმდებარედ ს.კ. 01.17.07.039.031	საპროექტო ორგანიზაცია: შ.პ.ს. "მანუ" ს/ნ 406060220 მისამართი: საქართველო, ქ. თბილისის, ისანი-სამგორის რაიონში, ვაზისუბნის I მ/რ, კორ. 13, ბ. 80	დირექტორი	პაატა აბესაძე	გეგმა +6.95 ნიშნულზე	31.10.2025	A2	1:100	არ.016	119
			არქიტექტორი	გიორგი ბარამიძე						
			დამკვეთი							

ბინა №17
"A"-ტიპის ბინები
საძინებლის ფართი: 55.12 კვ.მ.
საცხოვრებელი ფართი: 51.36 კვ.მ.
საზაფხულო ფართი: 3.76 კვ.მ.

ბინა №16
"A"-ტიპის ბინები
საძინებლის ფართი: 53.50 კვ.მ.
საცხოვრებელი ფართი: 49.93 კვ.მ.
საზაფხულო ფართი: 3.57 კვ.მ.

ბინა №15
"A" -ტიპის ბინები
საძინებლის ფართი: 70.41 კვ.მ.
საცხოვრებელი ფართი: 61.22 კვ.მ.
საზაფხულო ფართი: 9.19 კვ.მ.

ბინა №14
საძინებლის ფართი: 55.72 კვ.მ.
საცხოვრებელი ფართი: 51.75 კვ.მ.
საზაფხულო ფართი: 3.97 კვ.მ.

ბინა №13
"A"-ტიპის ბინები
საძინებლის ფართი: 86.52 კვ.მ.
საცხოვრებელი ფართი: 79.97 კვ.მ.
საზაფხულო ფართი: 6.55 კვ.მ.

ბინა №18
"A"-ტიპის ბინები
საძინებლის ფართი: 58.69 კვ.მ.
საცხოვრებელი ფართი: 49.32 კვ.მ.
საზაფხულო ფართი: 5.37 კვ.მ.


+10,150+569,600

ფართობების ექსპლიკაცია +10.150 ნიშნულზე

საცხოვრებელი ფართი: 343.55 კვ.მ.
საზაფხულო ფართი: 32.41 კვ.მ.
სადარბაზოსა და კიბის უჯრედის ფართი: 83.93 კვ.მ

პროექტის სახელწოდება	მისამართი	საპროექტო ორგანიზაცია: შ.პ.ს. "მანუ" ს/ნ 406060220	დირექტორი	პაატა აბესაძე		ნახაზის სახელწოდება	თარიღი	ფორმატი	მასშტაბი	შურცელი	შურცლები
მრავალბინიანი საცხოვრებელი სახლი (არქიტექტურული ნაწილი)	ქალაქი თბილისი , ვაზისუბანი II/რ კორპ. 16 მიმდ. ; ქალაქი თბილისი , ვაზისუბნის I მ/რ , კოლ.2186 15-ის მიმდებარედ ს.კ. 01.17.07.039.031	მისამართი: საქართველო, ქ. თბილისის, ისანი-სამგორის რაიონში, ვაზისუბნის I მ/რ, კორ. 13, ბ. 80	არქიტექტორი	გიორგი ბარამიძე		ფენაზე +10.15 ნიშნულზე	31.10.2025	A2	1:100	არ.017	119
			დამკვეთი								

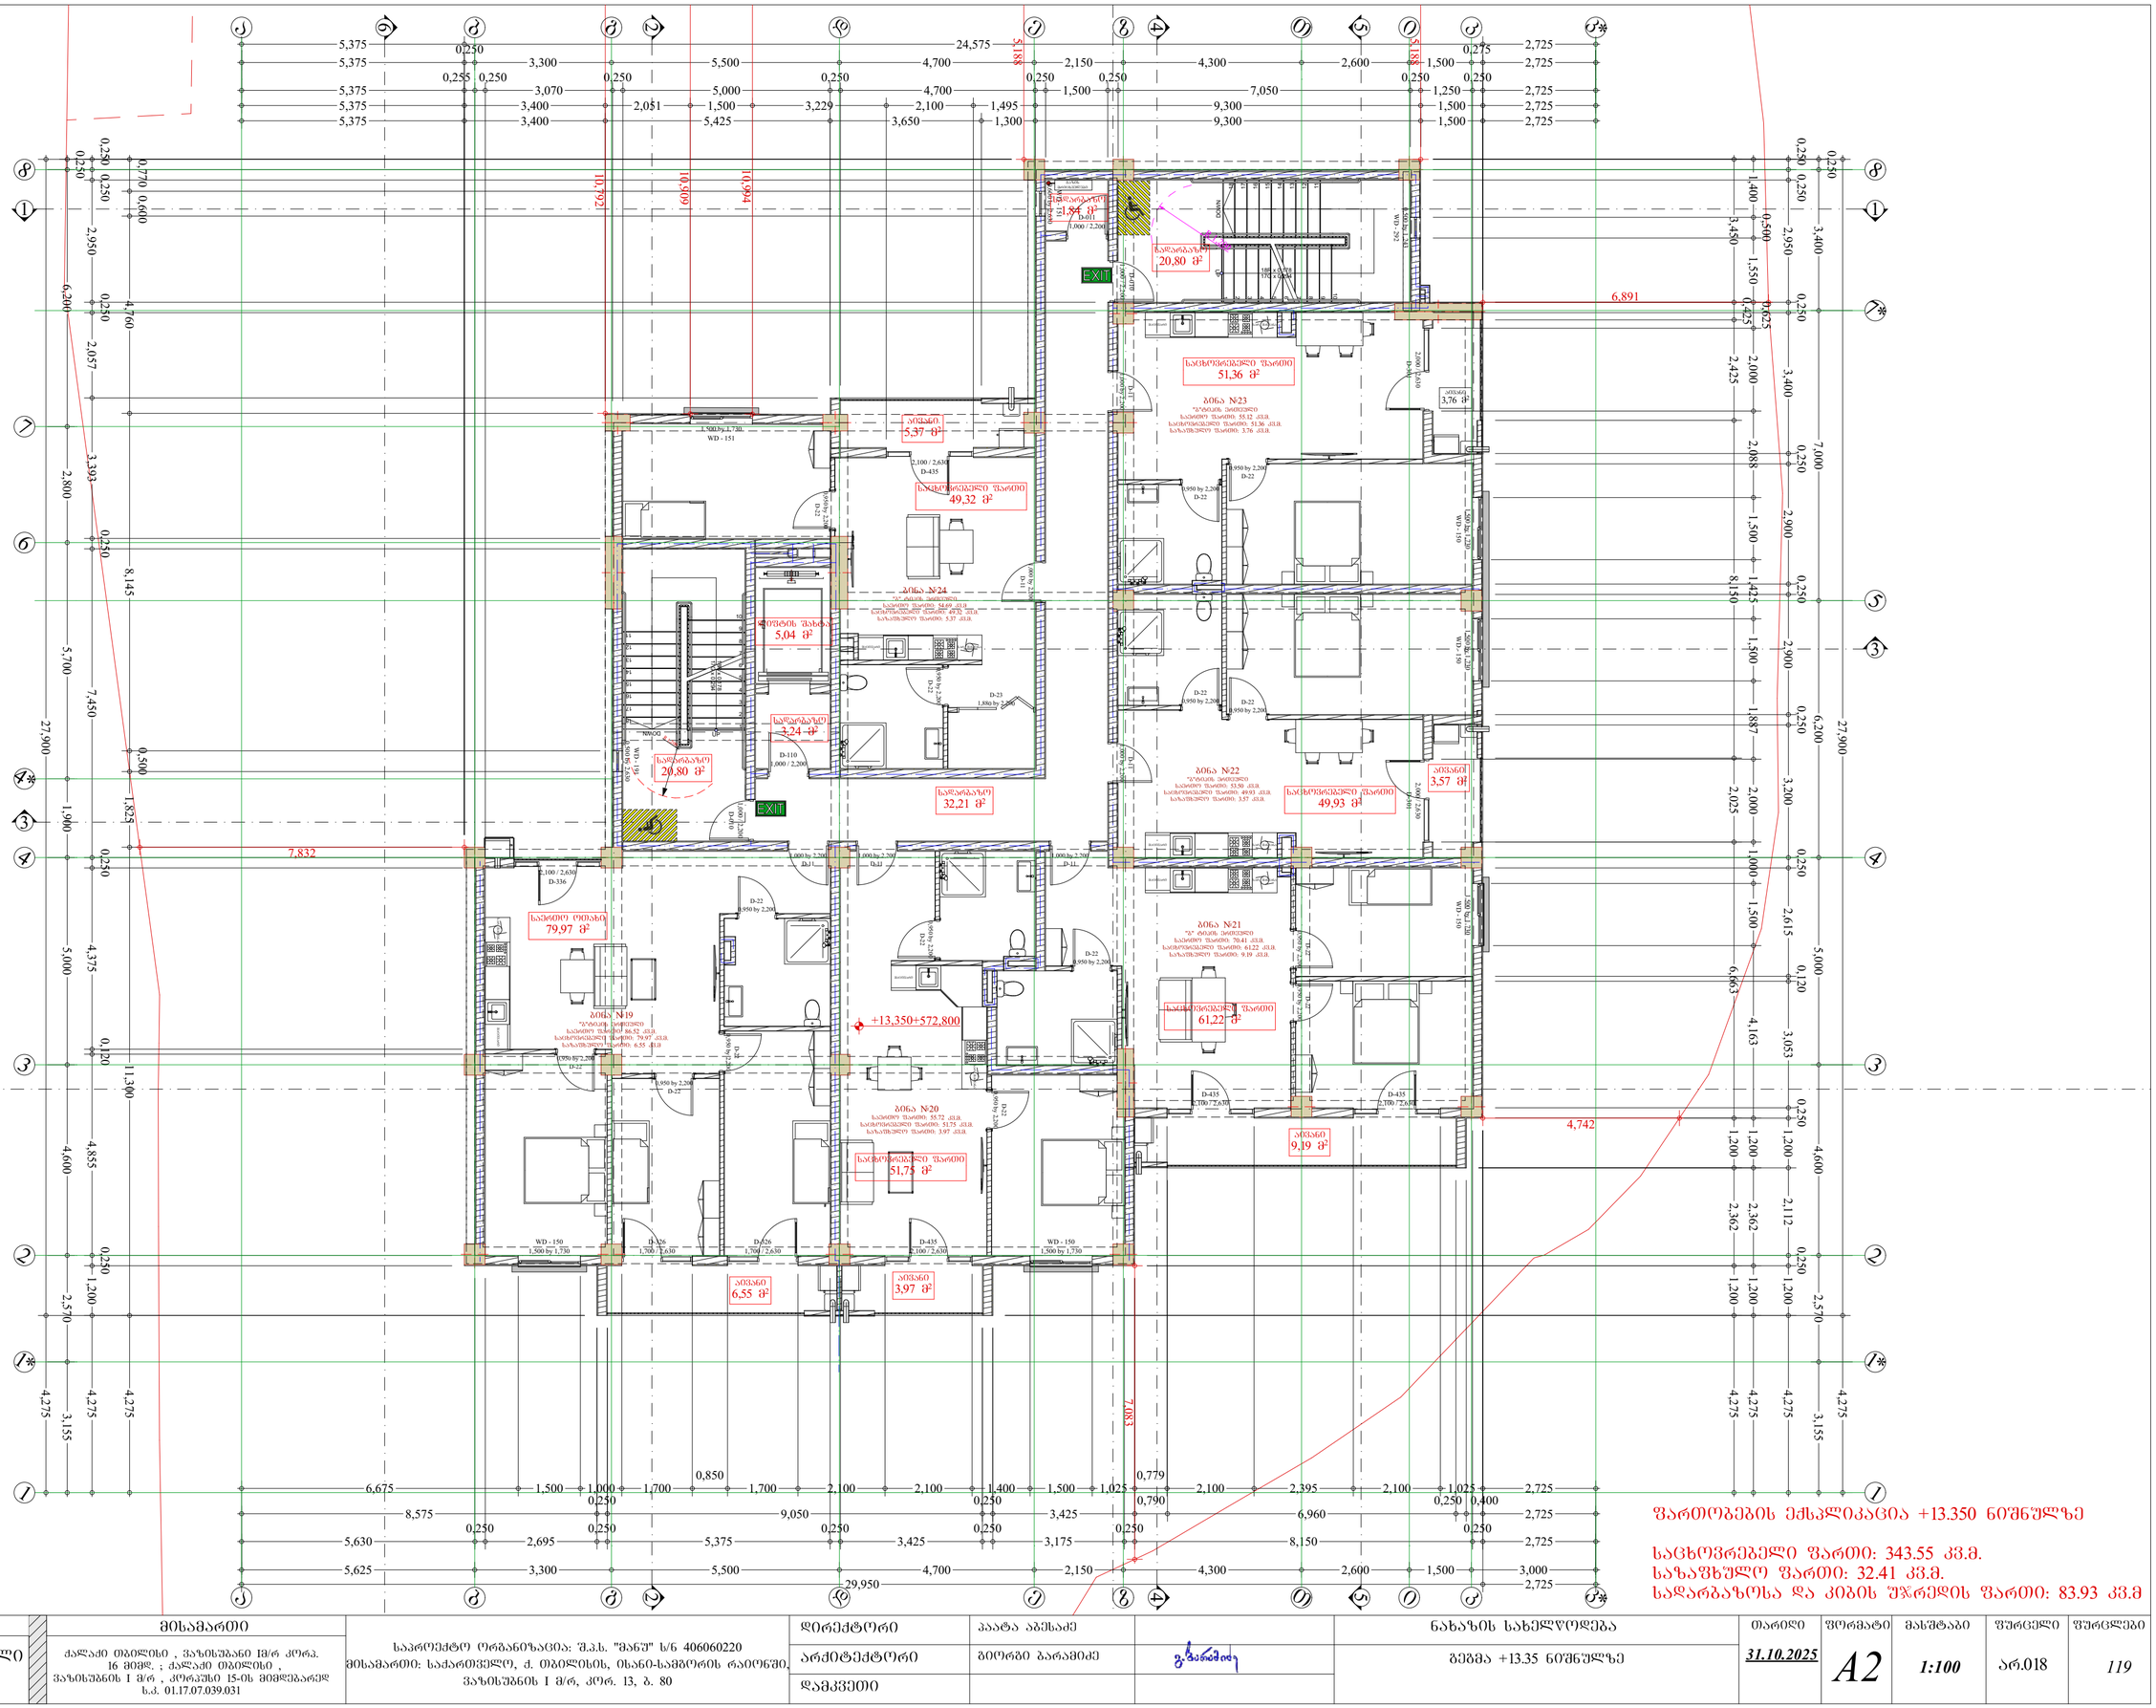

ᲤᲐᲠᲗᲝᲑᲔᲑᲘᲡ ᲔᲥᲡᲞᲚᲘᲙᲐᲪᲘᲐ +13.350 ᲜᲘᲨᲜᲣᲚᲖᲔ

ᲡᲐᲪᲮᲝᲕᲠᲔᲑᲔᲚᲘ ᲤᲐᲠᲗᲘ: 343.55 კვ.მ.
ᲡᲐᲖᲐᲤᲮᲣᲚᲝ ᲤᲐᲠᲗᲘ: 32.41 კვ.მ.
ᲡᲐᲓᲐᲠᲑᲐᲖᲝᲡᲐ ᲓᲐ ᲙᲘᲑᲘᲡ ᲣᲬᲠᲔᲓᲘᲡ ᲤᲐᲠᲗᲘ: 83.93 კვ.მ

პროექტის სახელწოდება	მისამართი	საპროექტო ორგანიზაცია: შ.პ.ს. "შანუ" ს/ნ 406060220 მისამართი: საქართველო, ქ. თბილისის, ისანი-სამგორის რაიონში, ზაზისუშვილის I მ/რ, კორ. 13, ბ. 80	დირექტორი	პაატა აბესაძე		ნახაზის სახელწოდება	თარიღი	ფორმატი	მასშტაბი	ფურცელი	ფურცლები
მრავალბინიანი საცხოვრებელი სახლი (არქიტექტურული ნაწილი)	ქალაქი თბილისი , ზაზისუშვილის I მ/რ , კორპუსი 15-ის მიმდებარედ ს.კ. 01.17.07.039.031		არქიტექტორი	გიორგი ბარამიძე		ბეგმა +13.35 ნიშნულზე	31.10.2025	A2	1:100	არ.018	119
			დამკვეთი								

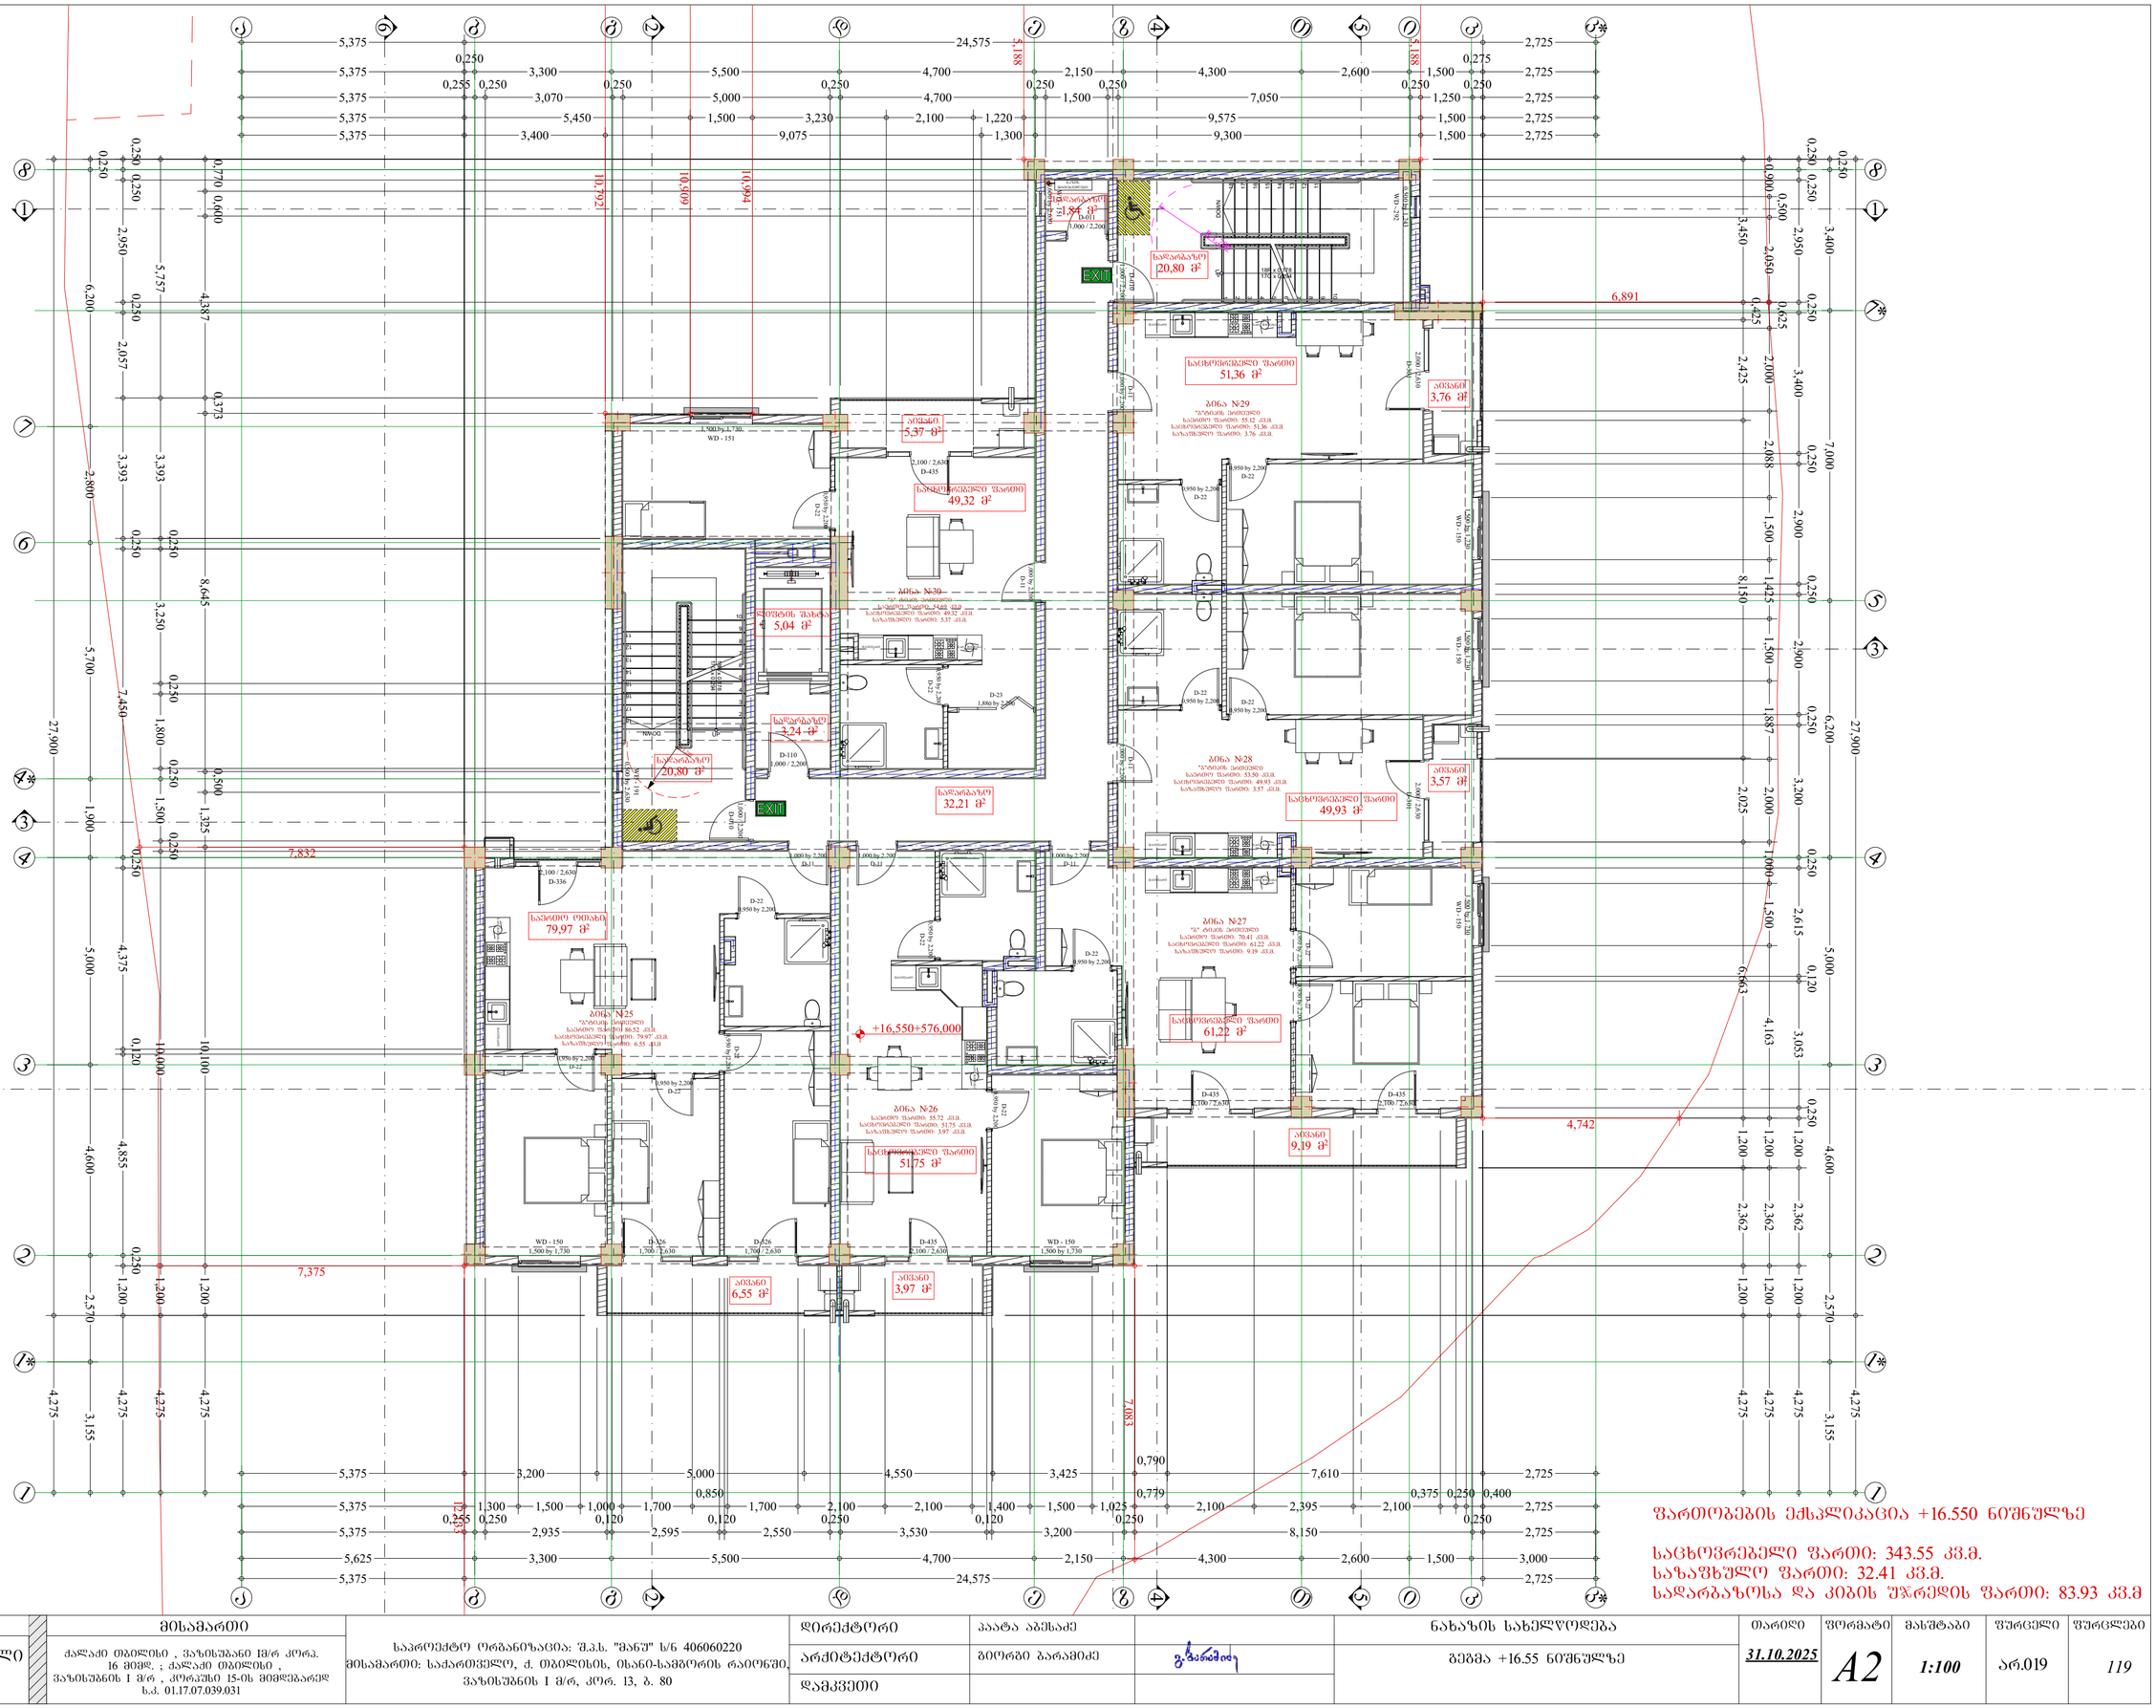

პროექტის სახელწოდება	მისამართი	საპროექტო ორგანიზაცია: შპს. "მანუ" ს/ნ 406060220	დირექტორი	პაატა აბესაძე		ნახაზის სახელწოდება	თარიღი	ფორმატი	მასშტაბი	შეცდელი	შეცდლები
მრავალბინიანი საცხოვრებელი სახლი (არქიტექტურული ნაწილი)	ქალაქი თბილისი , ვაზისუბანი III/რ კორპ. 16 მიმდ. ; ქალაქი თბილისი , ვაზისუბნის I მ/რ , კოლექტივი 15-ის მიმდებარედ ს.კ. 01.17.07.039.031	მისამართი: საქართველო, ქ. თბილისის, ისანი-სამგორის რაიონში, ვაზისუბნის I მ/რ, კორ. 13, ბ. 80	არქიტექტორი	გიორგი ბარამიძე		ბეტონი +16.55 ნიშნულზე	31.10.2025	A2	1:100	არ.019	119
			დამკვეთი								

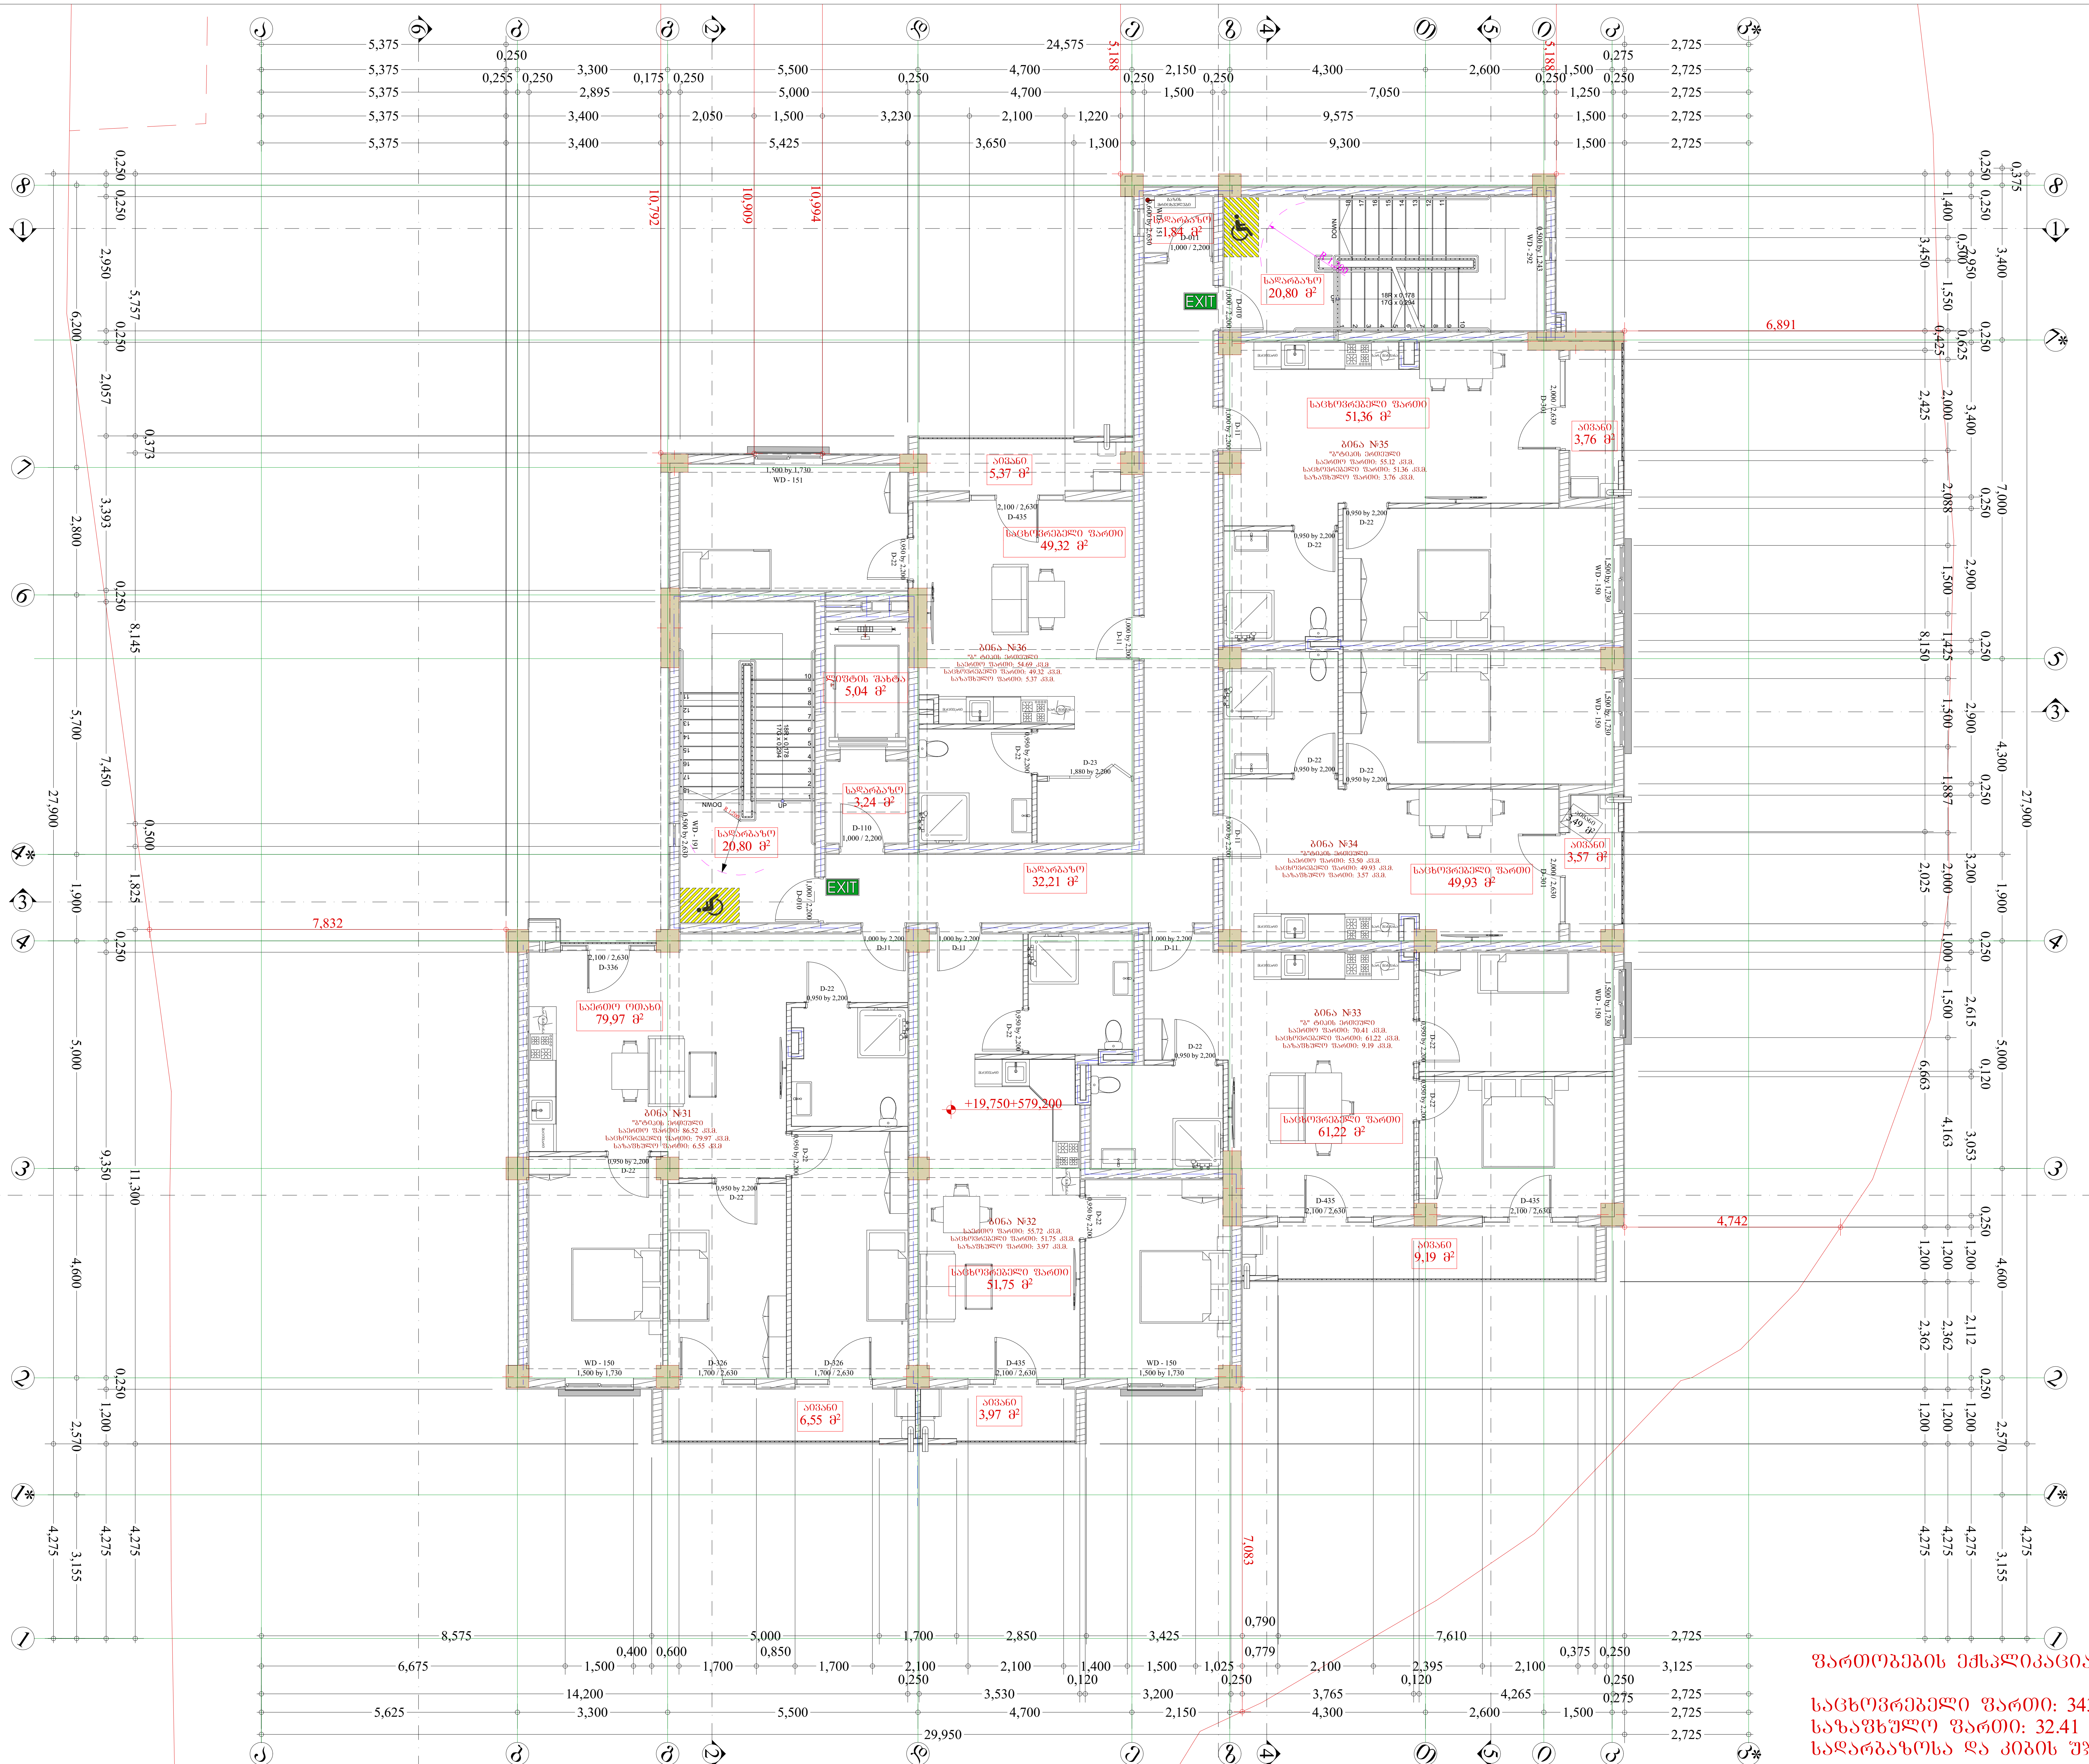

ფართობების ექსპლიკაცია +19.750 ნიშნულზე

საცხოვრებელი ფართი: 343.55 კვ.მ.
საზაფხულო ფართი: 32.41 კვ.მ.
სადარბაზოსა და კიბის უჯრედის ფართი: 83.93 კვ.მ

პროექტის სახელწოდება	მისამართი		დირექტორი	პაატა აბესაძე		ნახაზის სახელწოდება	თარიღი	ფორმატი	მასშტაბი	ფურცელი	ფურცლები
მრავალბინიანი საცხოვრებელი სახლი (არქიტექტურული ნაწილი)	ქალაქი თბილისი , ვაზისუბანი III მ/რ კორპ. 16 მიმდ. ; ქალაქი თბილისი , ვაზისუბნის I მ/რ , კორპუსი 15-ის მიმდებარედ ს.კ. 01.17.07.039.031	საპროექტო ორგანიზაცია: შ.პ.ს. "მანუ" ს/ნ 406060220 მისამართი: საქართველო, ქ. თბილისი, ისანი-სამგორის რაიონში, ვაზისუბნის I მ/რ, კორ. 13, ბ. 80	არქიტექტორი	გიორგი ბარამიძე	გ.ბარამიძე	გეგმა +19.75 ნიშნულზე	31.10.2025	A2	1:100	არ.020	119
			დამკვეთი								

კორექტირებული მონაცემი
მცირედით მონაცვლებულია რიგებლის მდებარეობა

კორექტირებული მონაცემი
მცირედით მონაცვლებულია რიგებლის მდებარეობა

კორექტირებული მონაცემი
მცირედით მონაცვლებულია რიგებლის მდებარეობა

კორექტირებული მონაცემი
მცირედით მონაცვლებულია რიგებლის მდებარეობა

+22.950+582,400

ფართობების ექსპლიკაცია +22.950 ნიშნულზე

საცხოვრებელი ფართი: 343.55 კვ.მ.
საზაფხულო ფართი: 32.41 კვ.მ.
სადარბაზოსა და კიბის უჯრედის ფართი: 83.93 კვ.მ

პროექტის სახელწოდება	მისამართი	საპროექტო ორგანიზაცია: შ.პ.ს. "მანუ" ს/ნ 406060220 მისამართი: საქართველო, ქ. თბილისის, ისანი-სამგორის რაიონში, ვაზისუბნის I მ/რ, კორ. 13, ბ. 80	დირექტორი	პაატა აბესაძე		ნახაზის სახელწოდება	თარიღი	ფორმატი	მასშტაბი	შურცელი	შურცლები
მრავალბინიანი საცხოვრებელი სახლი (არქიტექტურული ნაწილი)	ქალაქი თბილისი , ვაზისუბანი III/რ კორპ. 16 მიმდ. ; ქალაქი თბილისი , ვაზისუბნის I მ/რ , კორპუსი 15-ის მიმდებარედ ს.კ. 01.17.07.039.031		არქიტექტორი	ბიორგი ბარამიძე		გეგმა +22.95 ნიშნულზე	31.10.2025	A2	1:100	არ.021	119
			დამკვეთი								

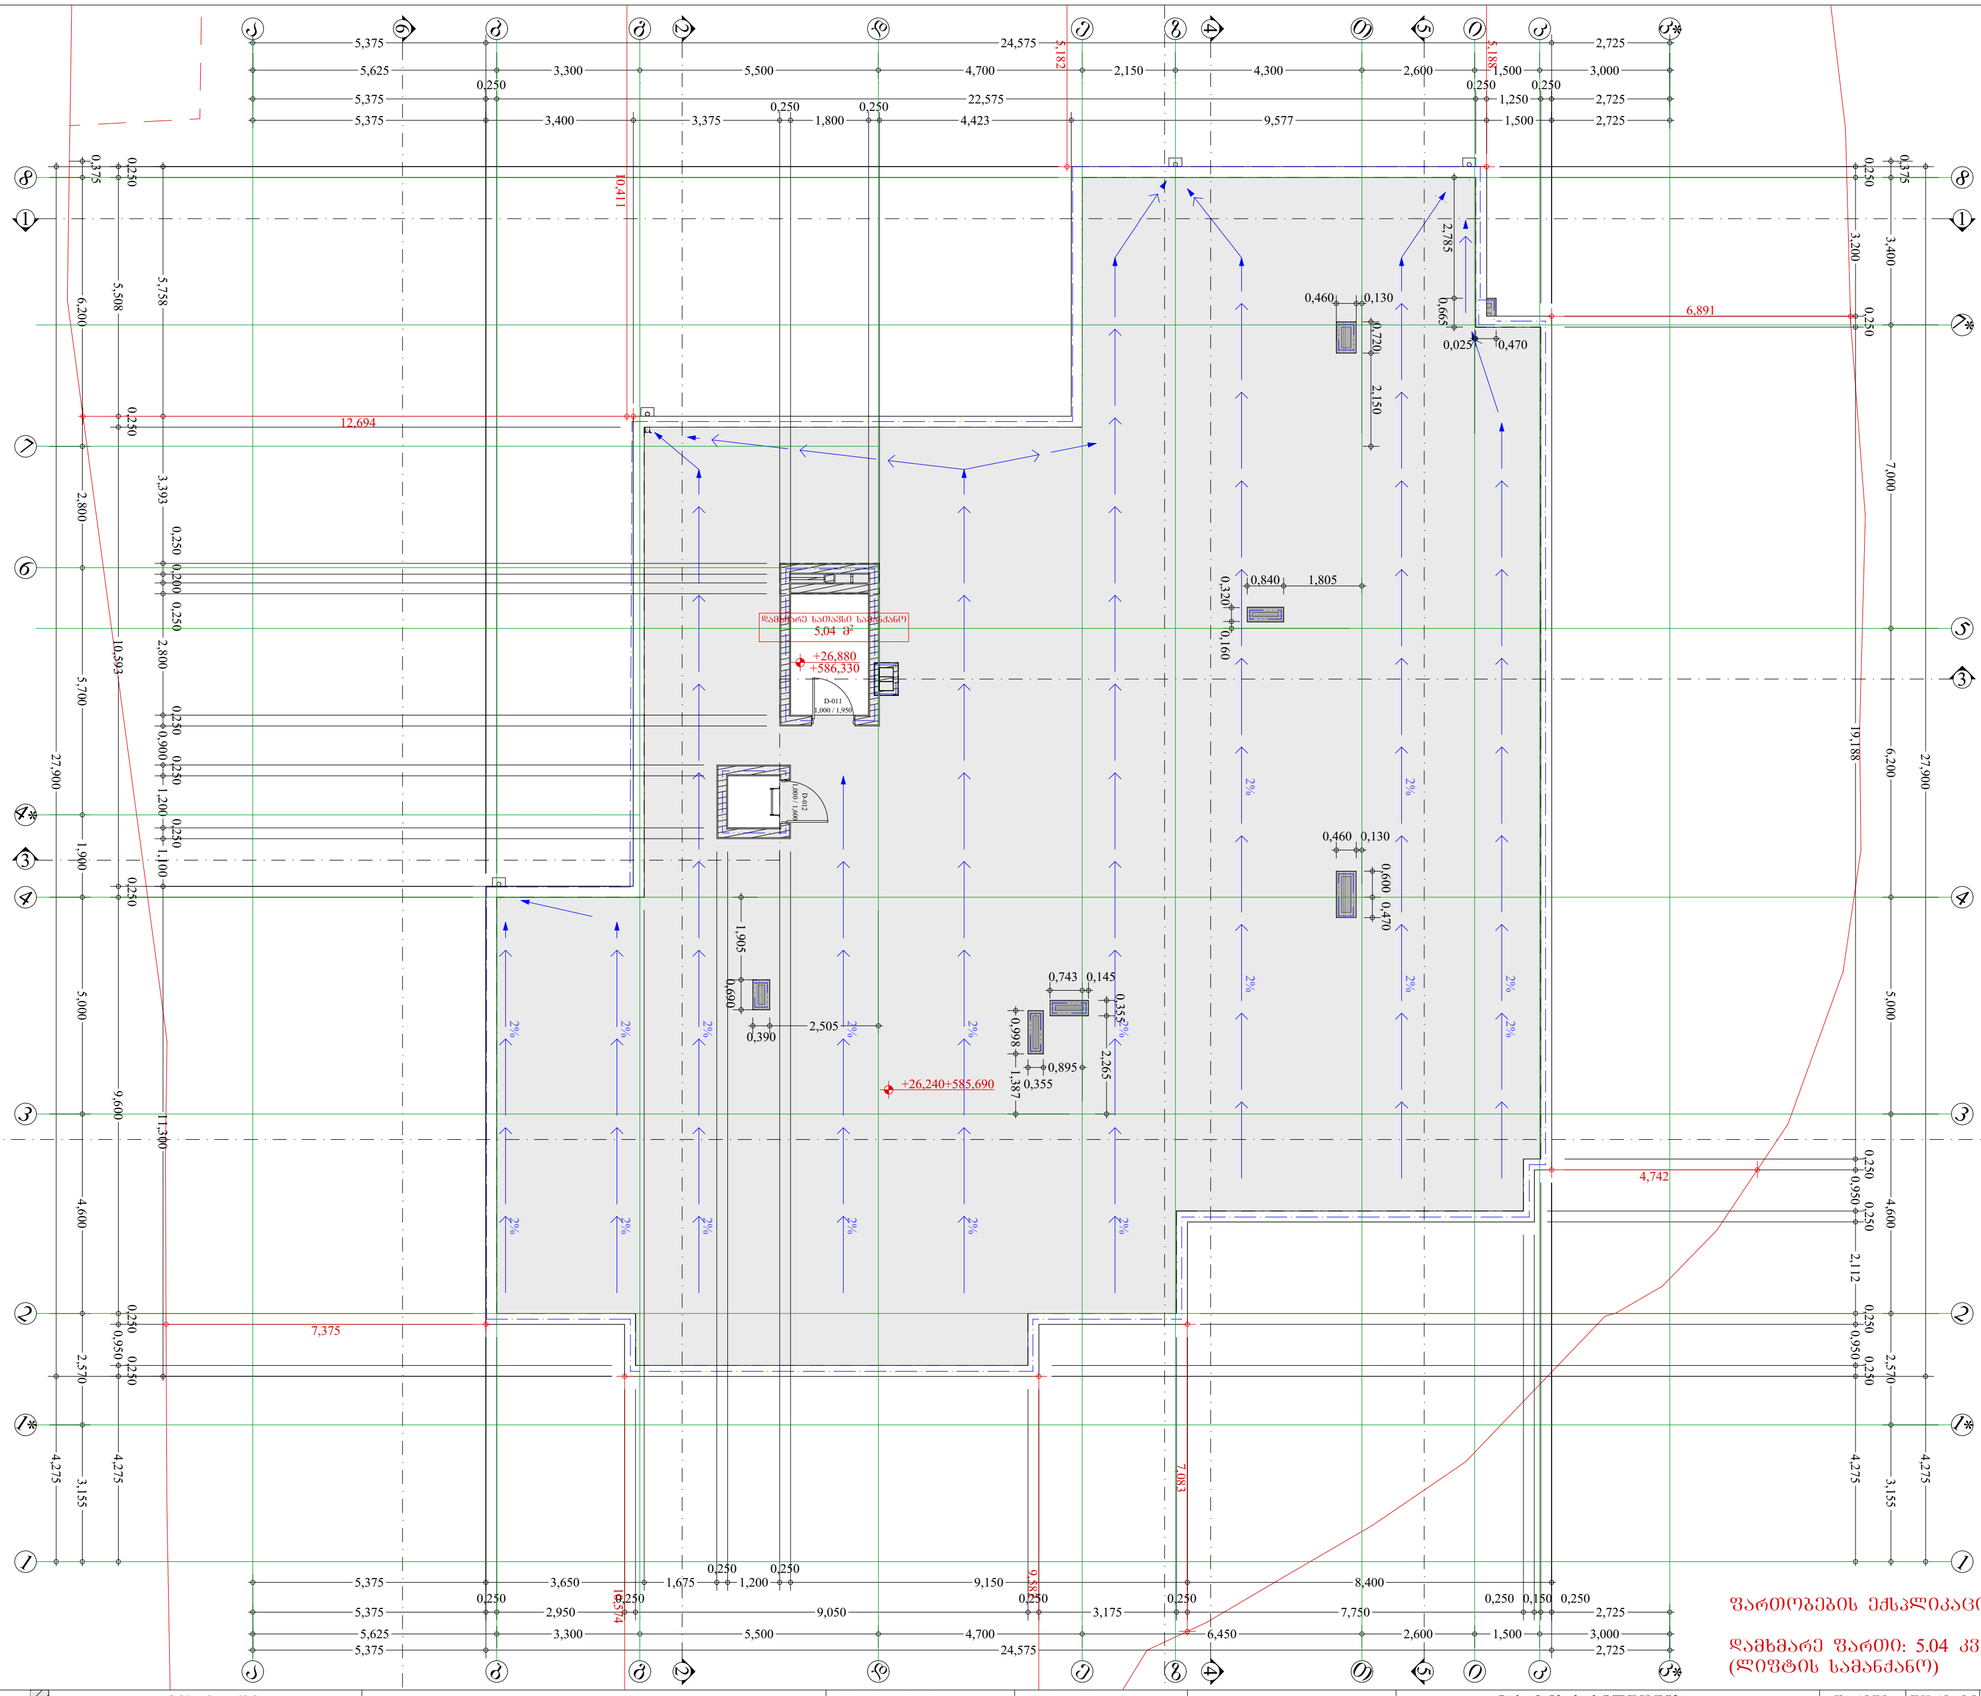

პროექტის სახელწოდება	მისამართი	საპროექტო ორგანიზაცია: შ.პ.ს. "მანუ" ს/ნ 406060220 მისამართი: საქართველო, ქ. თბილისის, ისანი-სამგორის რაიონში, ვაზისუბნის I მ/რ, კორ. 13, ბ. 80	დირექტორი	პაატა აბესაძე		ნახაზის სახელწოდება	თარიღი	ფორმატი	მასშტაბი	ფურცელი	ფურცლები
მრავალბინიანი საცხოვრებელი სახლი (არქიტექტურული ნაწილი)	ქალაქი თბილისი , ვაზისუბანი II მ/რ კორპ. 16 მიმდ. ; ქალაქი თბილისი , ვაზისუბნის I მ/რ , კორპუსი 15-ის მიმდებარედ ს.კ. 01.17.07.039.031		არქიტექტორი	ბიორგი ბარამიძე		ბეჭმა +26.24 ნიშნულზე	31.10.2025	A2	1:100	არ.022	119
			დამკვეთი								

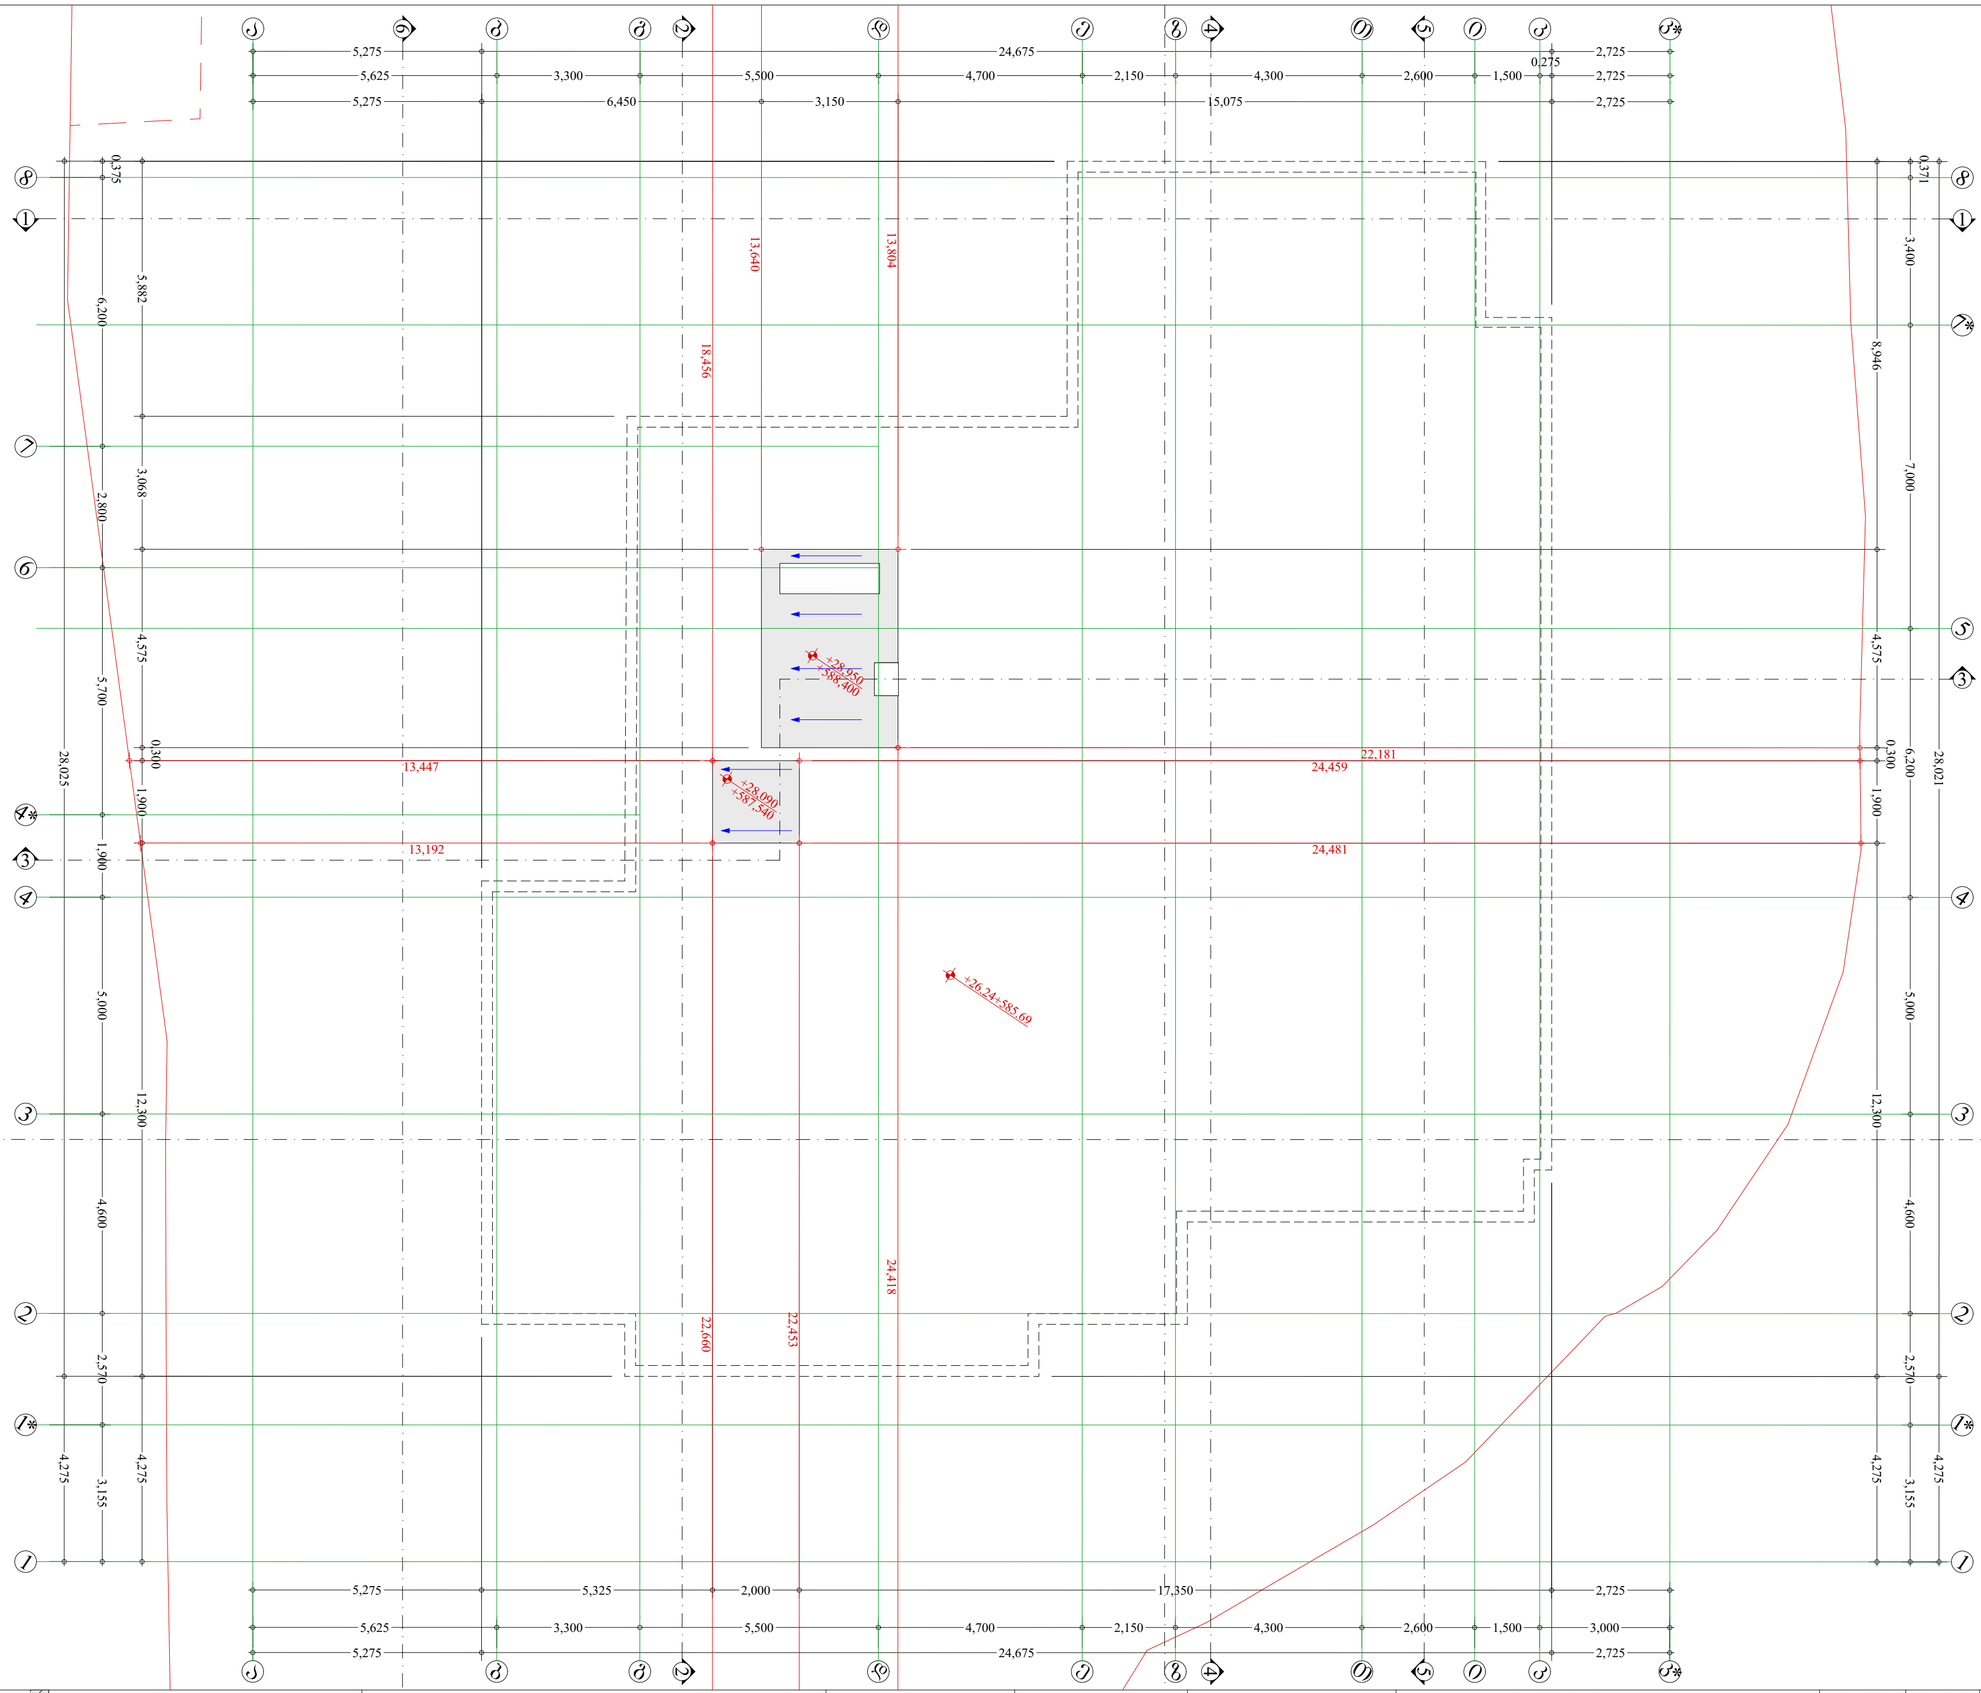

პროექტის სახელწოდება	მისამართი		დირექტორი	პაატა აბესაძე		ნახაზის სახელწოდება	თარიღი	ფორმატი	მასშტაბი	ფურცელი	ფურცლები
მრავალბინიანი საცხოვრებელი სახლი (არქიტექტურული ნაწილი)	ქალაქი თბილისი , ვაზისუბანი II/რ კორპ. 16 მიმდ. ; ქალაქი თბილისი , ვაზისუბნის I მ/რ , კორპუსი 15-ის მიმდებარედ ს.კ. 01.17.07.039.031	საპროექტო ორგანიზაცია: შ.პ.ს. "მანუ" ს/ნ 406060220 მისამართი: საქართველო, ქ. თბილისის, ისანი-სამგორის რაიონში, ვაზისუბნის I მ/რ, კორ. 13, ბ. 80	არქიტექტორი	გიორგი ბარამიძე		გადახურვის გეგმა +28.950 ნიშნულზე	31.10.2025	A2	1:100	არ.023	119
			დამკვეთი								

დაკავებულობა და განსასვლელი საშუალებები

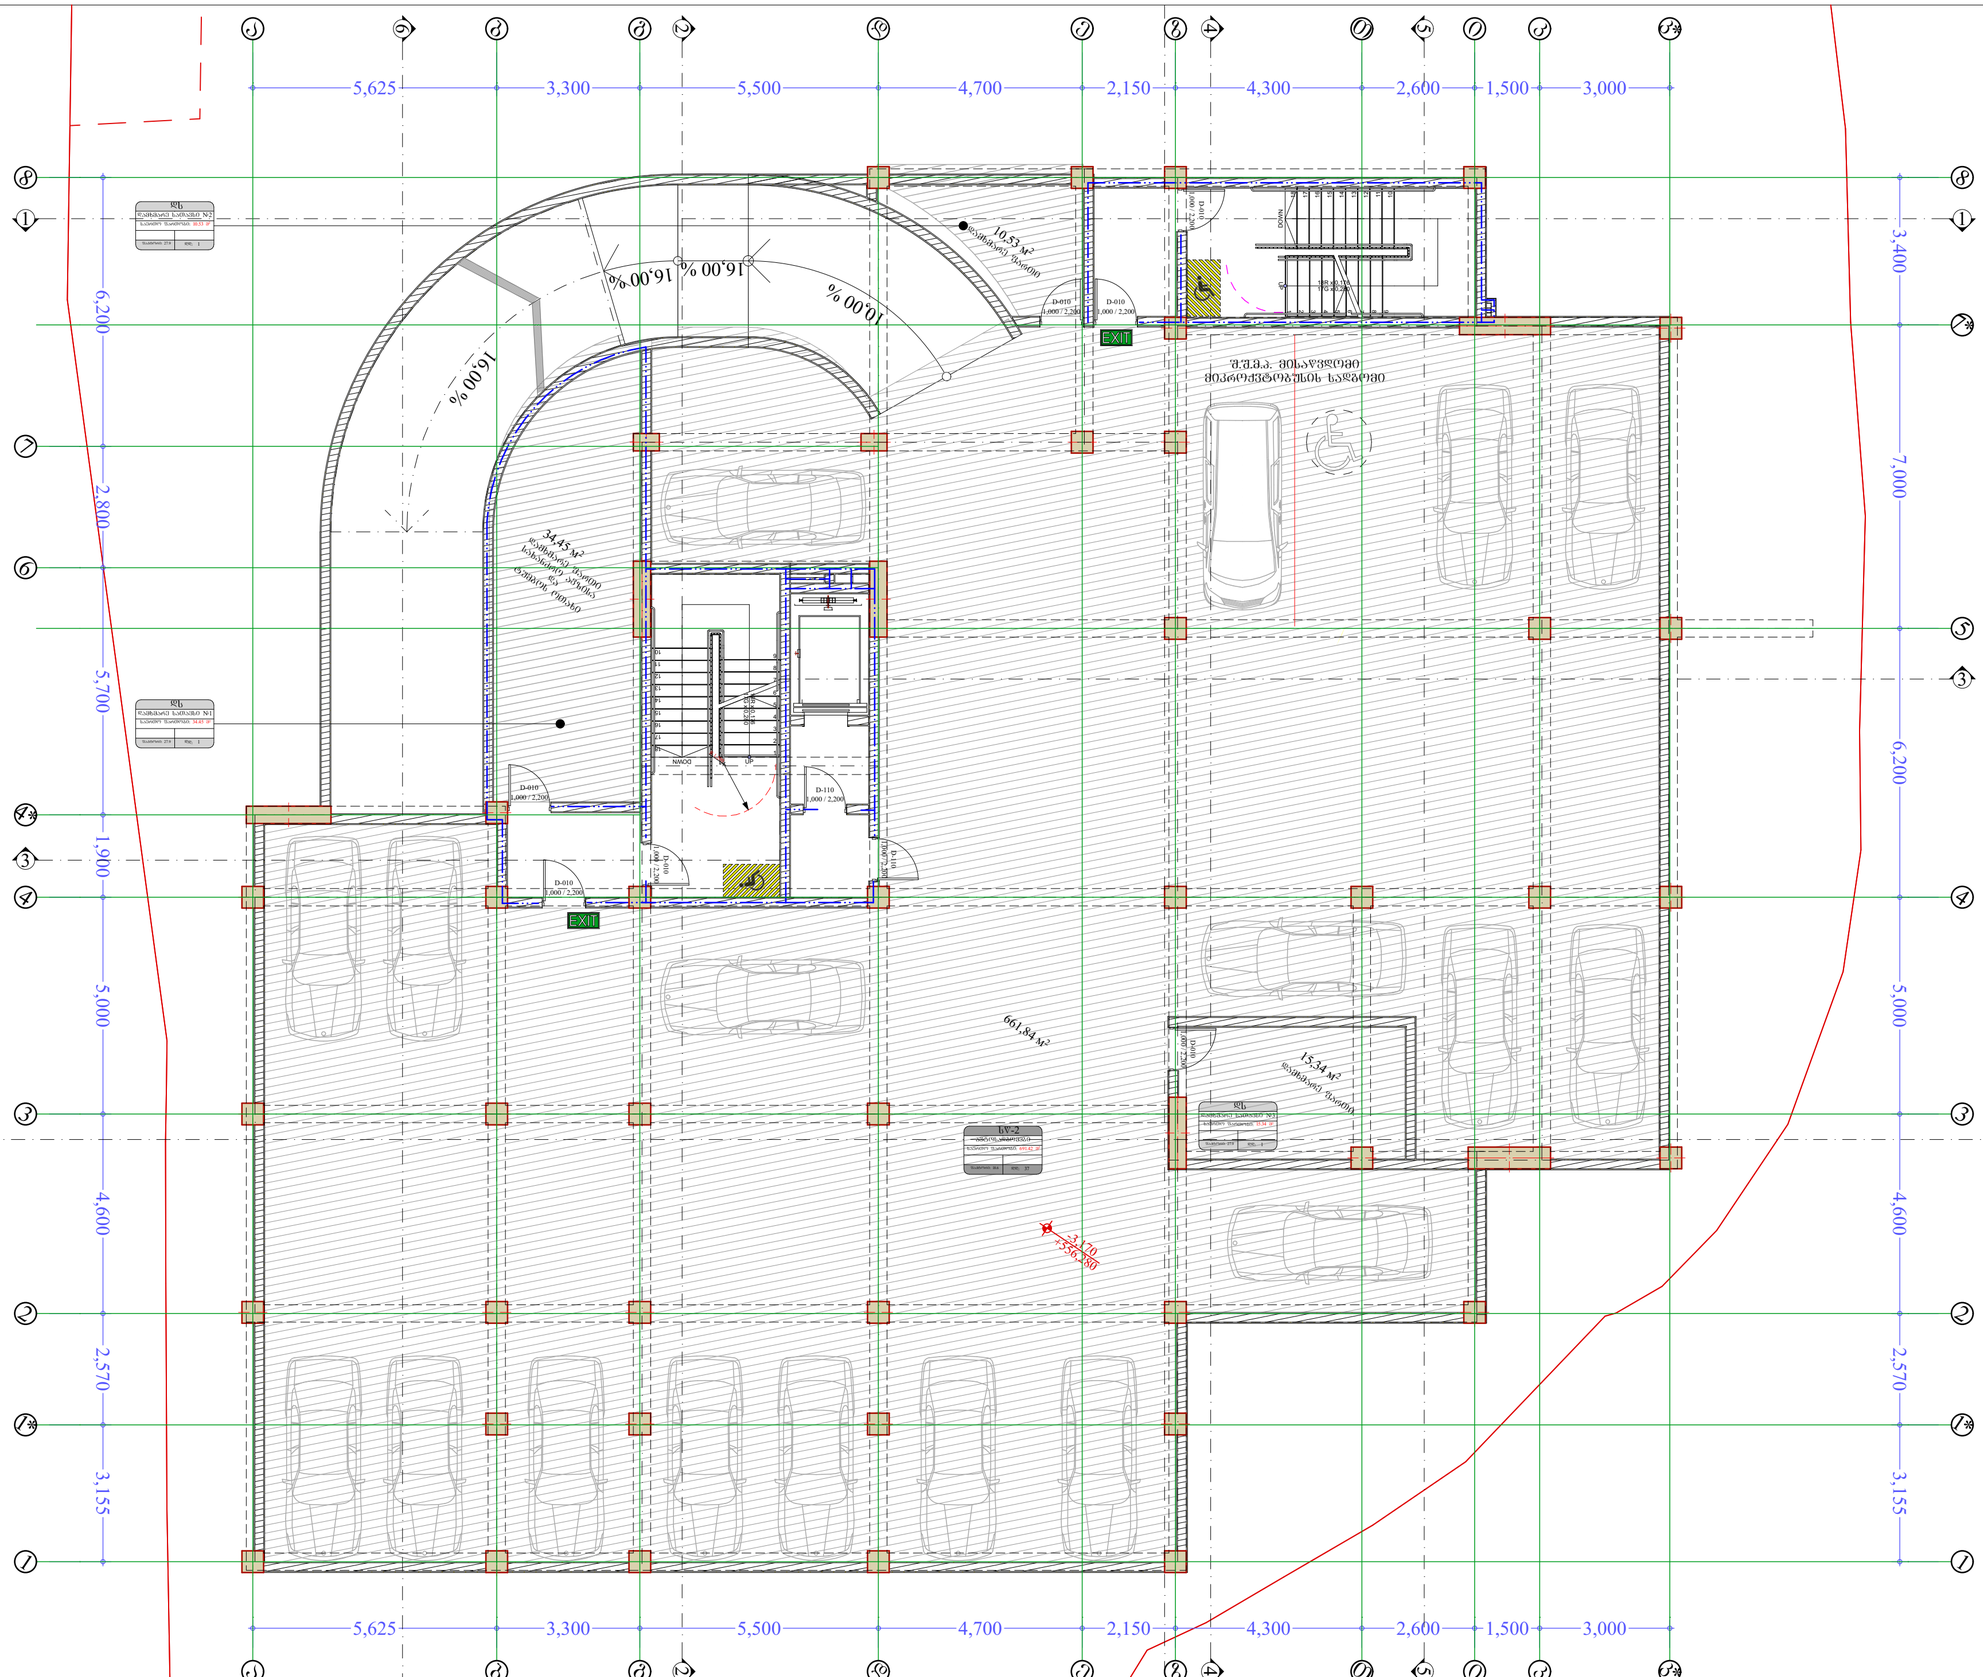

პროექტის სახელწოდება	მისამართი										
მრავალბინიანი საცხოვრებელი სახლი (არქიტექტურული ნაწილი)	ქალაქი თბილისი , ვაზისუბანი III/რ კორპ. 16 მიმდ. ; ქალაქი თბილისი , ვაზისუბნის I მ/რ , კორპუსი 15-ის მიმდებარედ ს.კ. 01.17.07.039.031	საპროექტო ორგანიზაცია: შ.პ.ს. "მანუ" ს/ნ 406060220 მისამართი: საქართველო, ქ. თბილისის, ისანი-სამგორის რაიონში, ვაზისუბნის I მ/რ, კორ. 13, ბ. 80										
		დირექტორი	პაატა აბესაძე		ნახაზის სახელწოდება	თარიღი	ფორმატი	მასშტაბი	ფურცელი	ფურცლები
		არქიტექტორი	ბიორგი ბარამიძე		დაკავებულობა და გასახსვლელი საშუალებები გეგმა -3.17 ნიშნულზე	31.10.2025	A2	1:100	არ.025	119
		დამკვეთი								

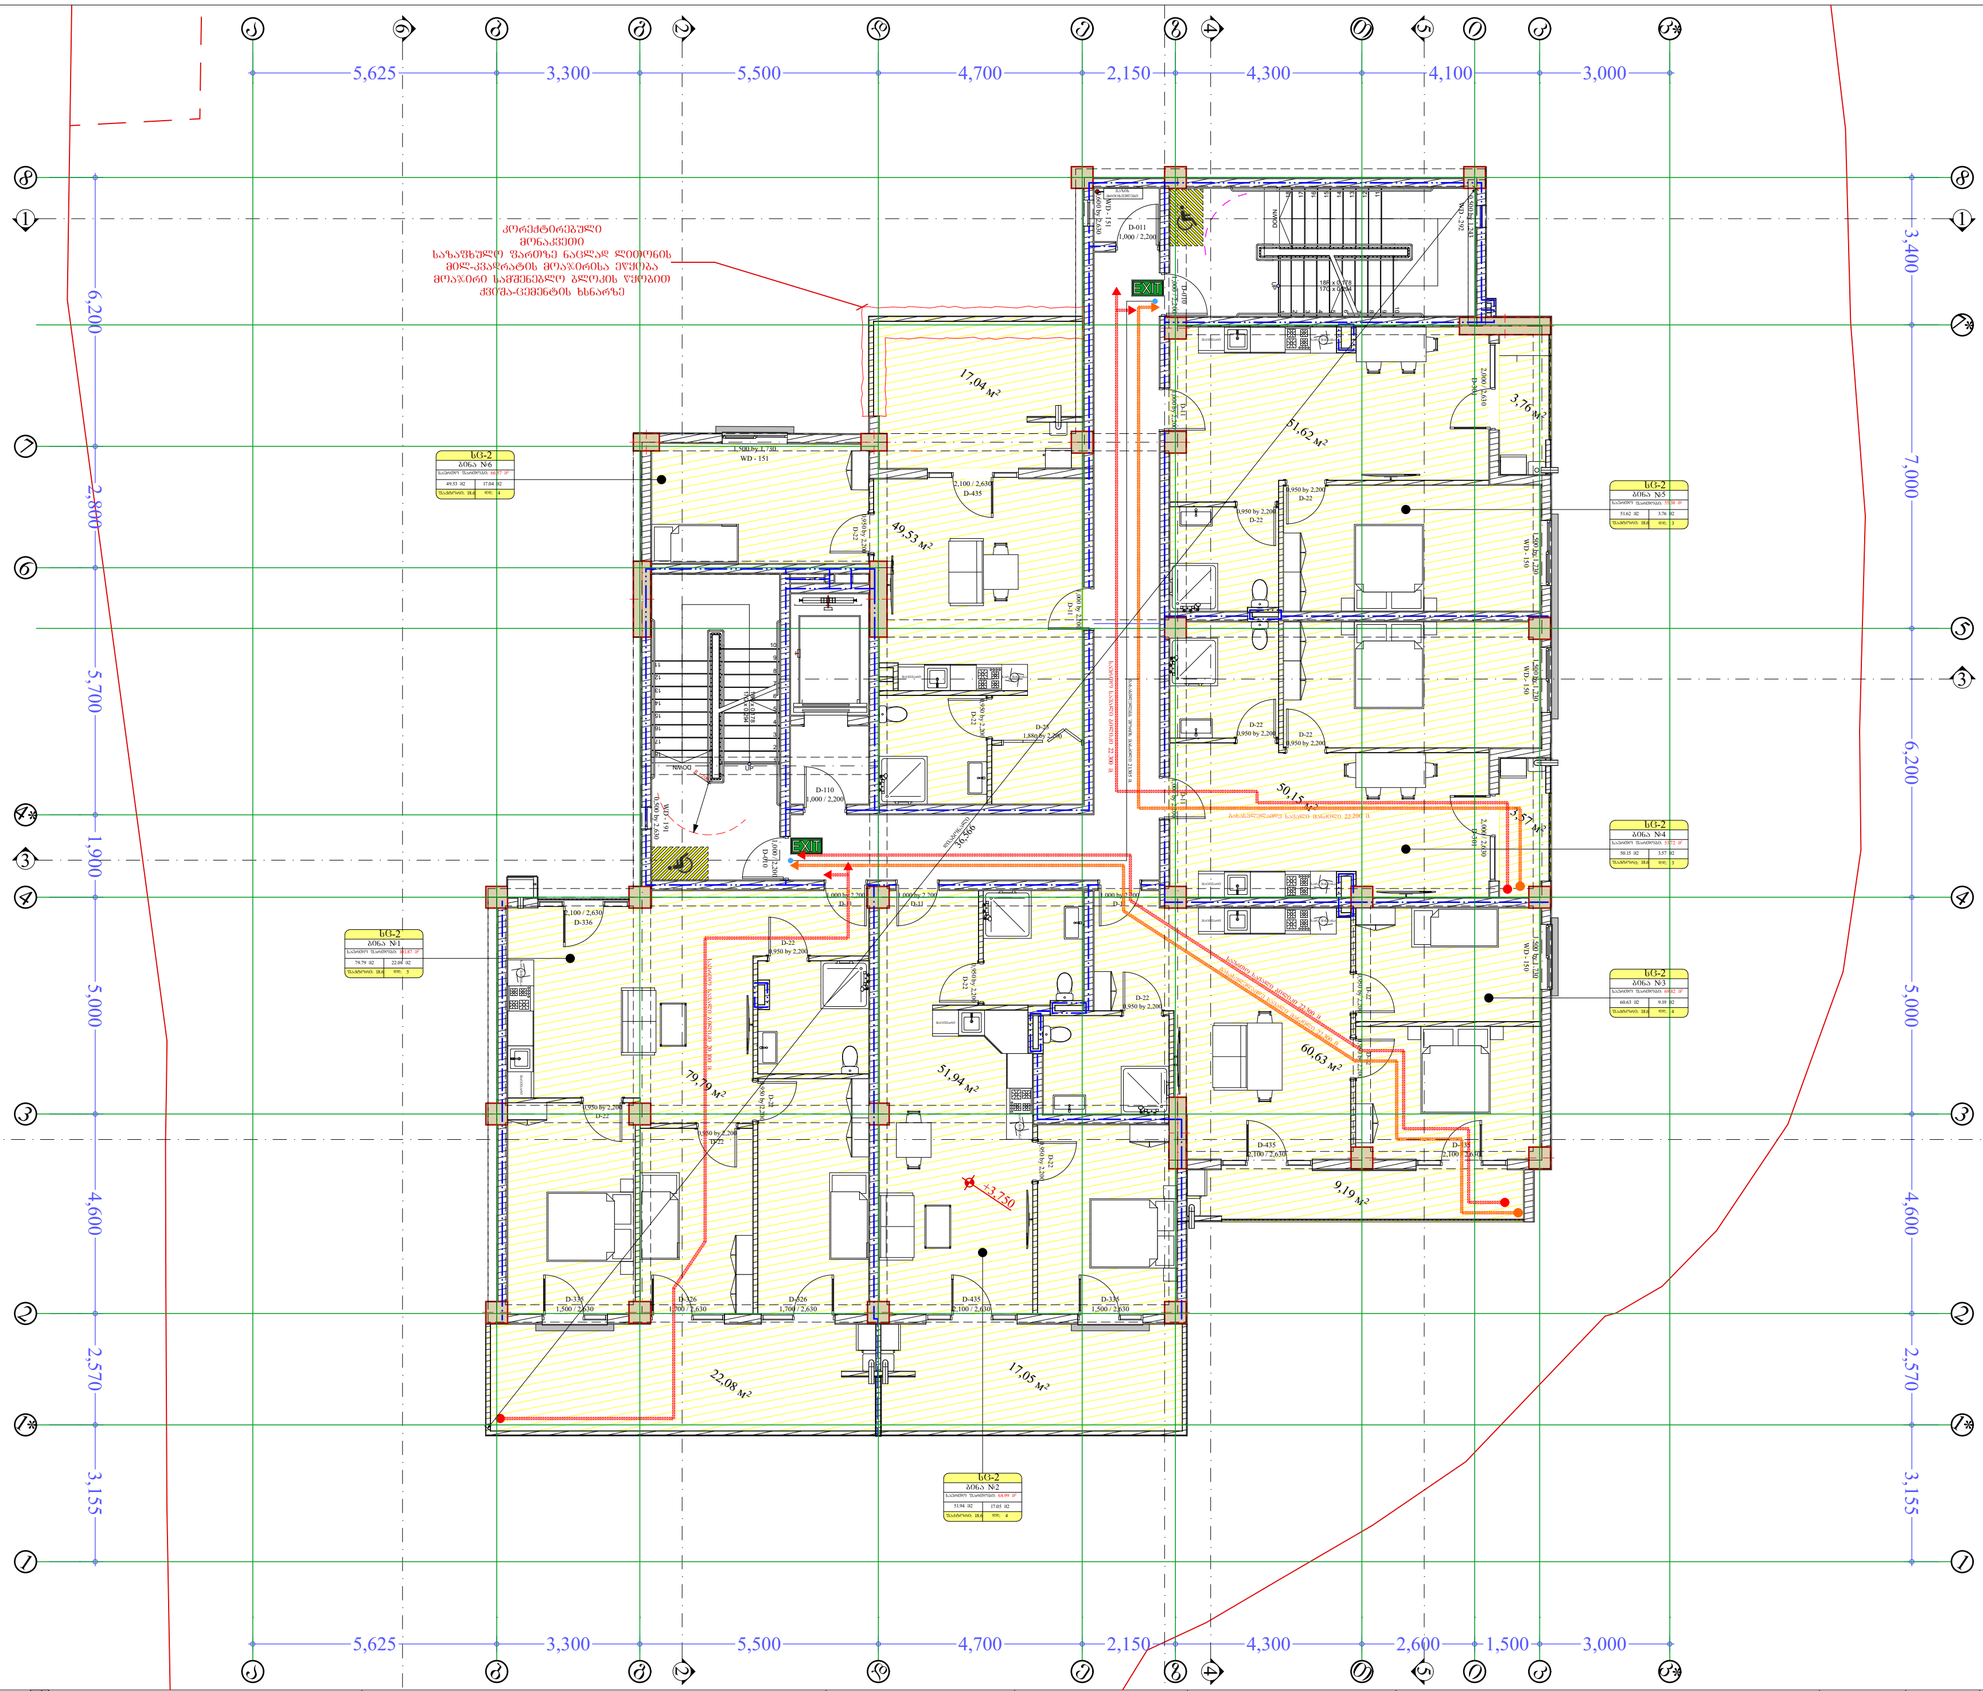

პროექტის სახელწოდება	მისამართი	საპროექტო ორგანიზაცია: შპს. "მანუ" ს/ნ 406060220 მისამართი: საქართველო, ქ. თბილისის, ისანი-სამგორის რაიონში, ვაზისუბნის I მ/რ, კორ. 13, ბ. 80	დირექტორი	აასტა აბესაძე		ნახაზის სახელწოდება	თარიღი	ფორმატი	მასშტაბი	ფურცელი	ფურცლები
მრავალბინიანი საცხოვრებელი სახლი (არქიტექტურული ნაწილი)	ქალაქი თბილისი , ვაზისუბანი II/რ კორპ. 16 მიმდ. ; ქალაქი თბილისი , ვაზისუბნის I მ/რ , კორპუსი 15-ის მიმდებარედ ს.კ. 01.17.07.039.031		არქიტექტორი	გიორგი ბარამიძე		დაკავშირებულობა და გასასვლელი საშუალებები მეშვა +3.75 ნიშნულზე	31.10.2025	A2	1:100	არ.027	119
			დამკვეთი								

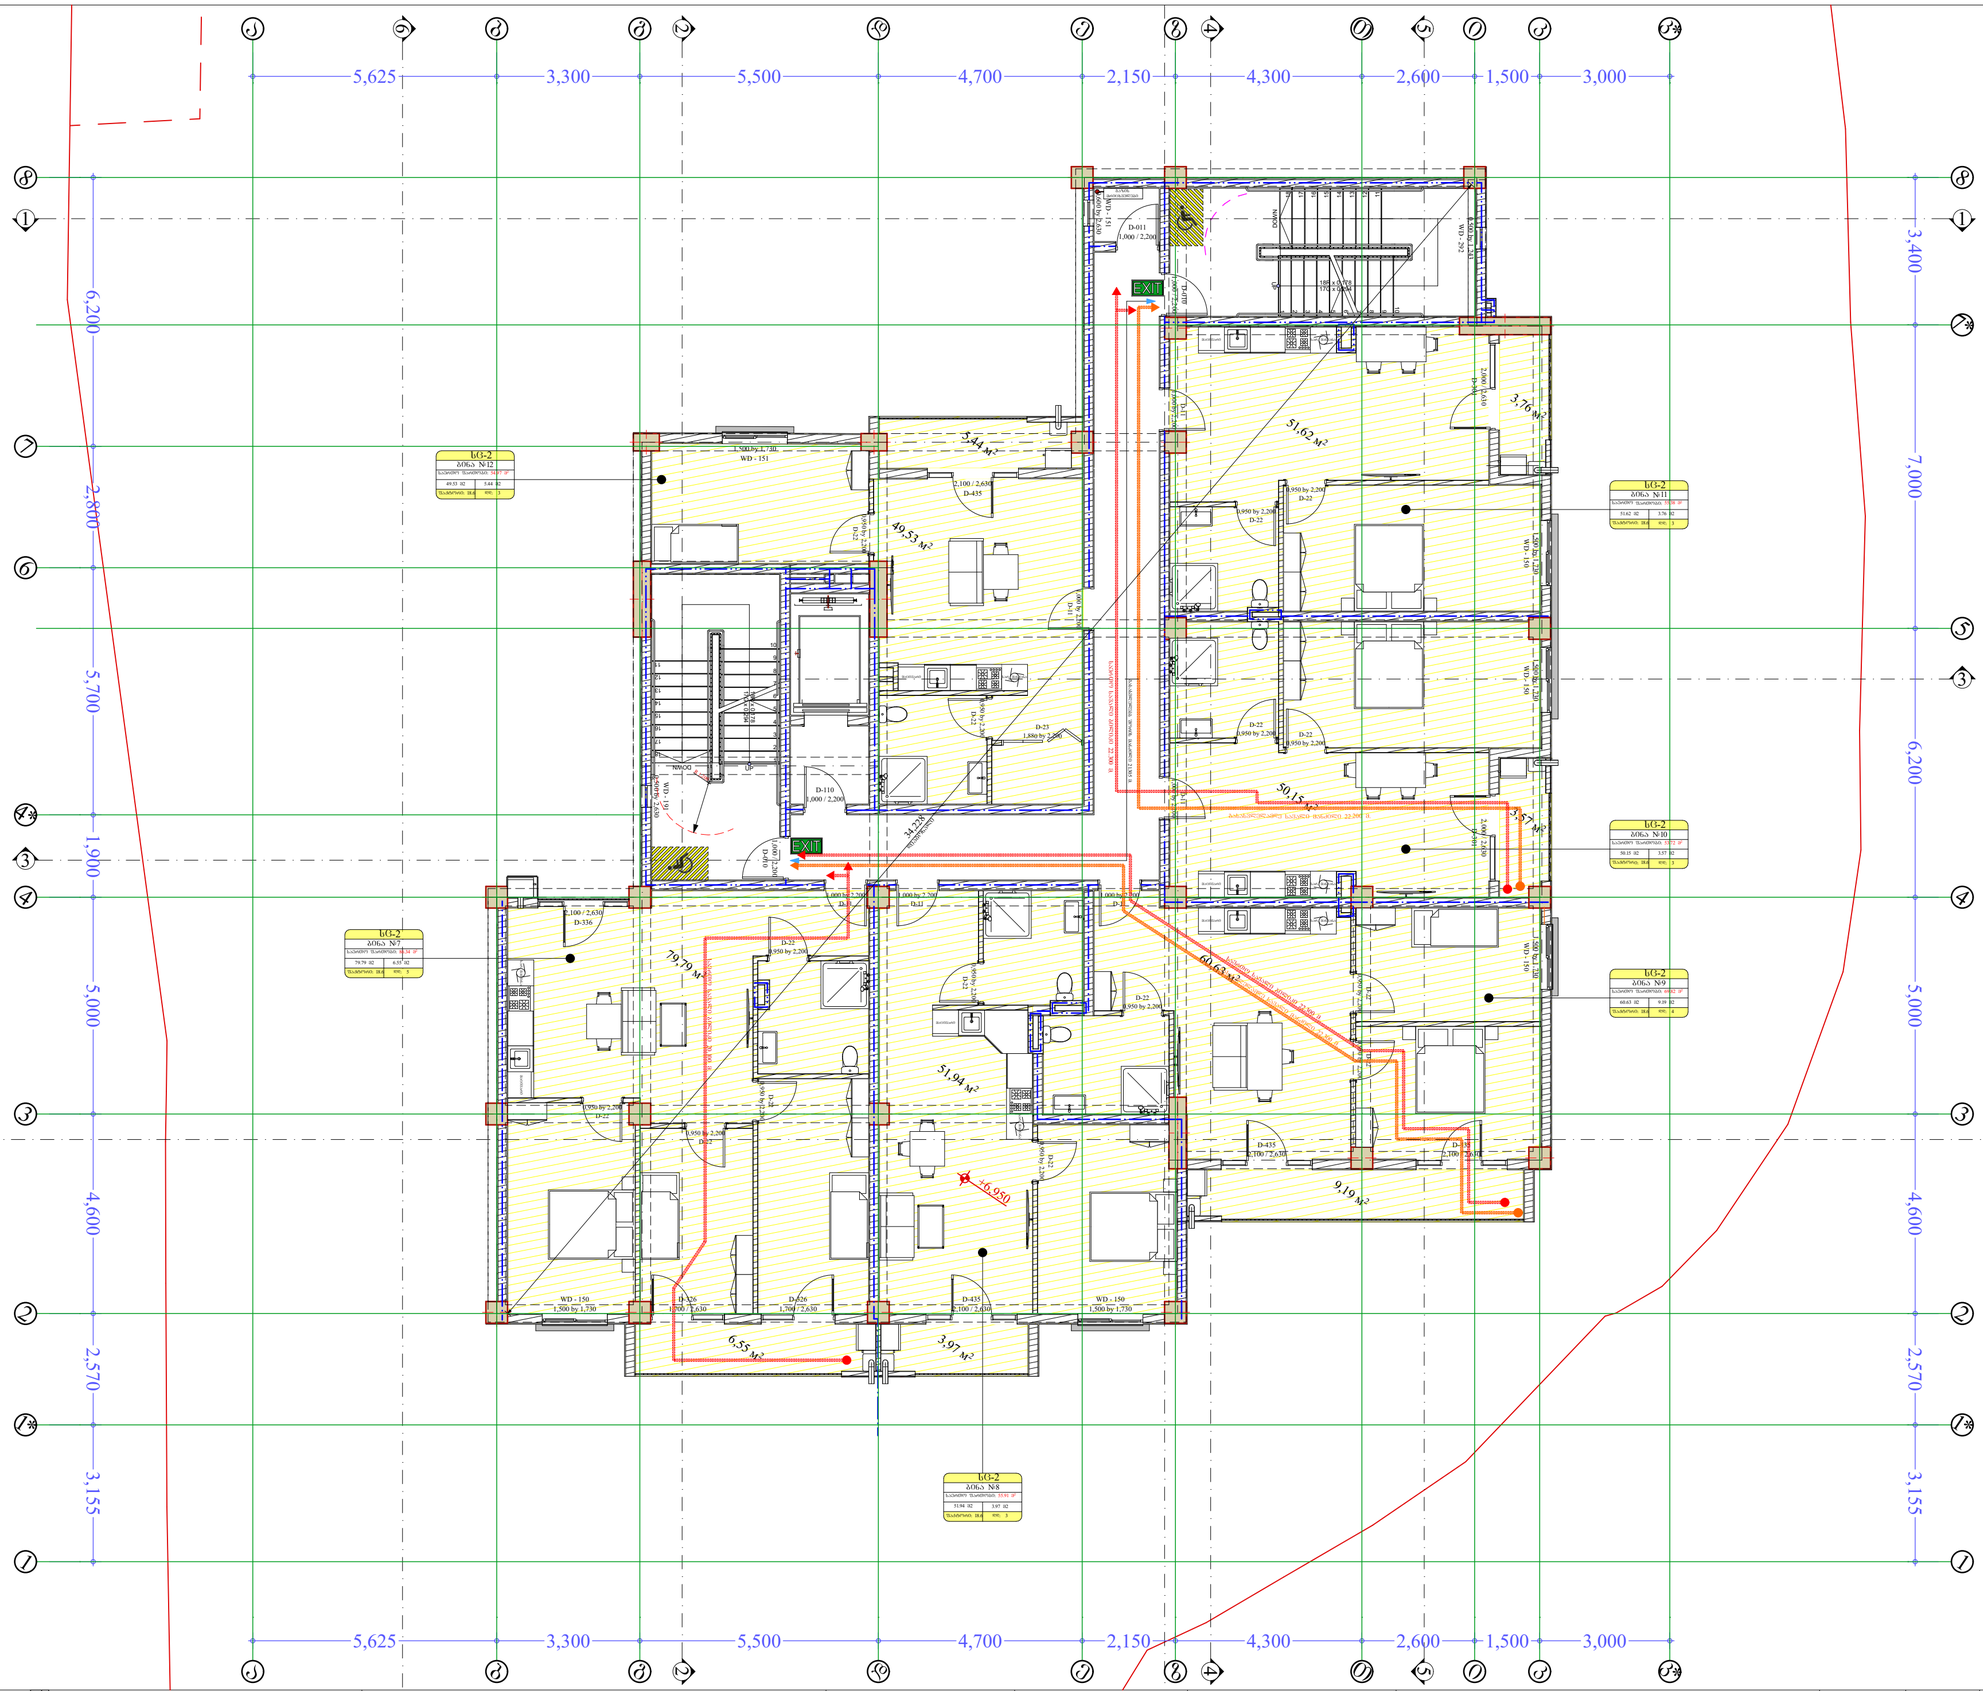

პროექტის სახელწოდება	მისამართი	საპროექტო ორგანიზაცია: შპს. "მანუ" ს/ნ 406060220 მისამართი: საქართველო, ქ. თბილისის, ისანი-სამგორის რაიონში, ვაზისუბნის I მ/რ, კორ. 13, ბ. 80	დირექტორი	აასტა აბესაძე		ნახაზის სახელწოდება	თარიღი	ფორმატი	მასშტაბი	ფურცელი	ფურცლები
მრავალბინიანი საცხოვრებელი სახლი (არქიტექტურული ნაწილი)	ქალაქი თბილისი , ვაზისუბანი II მ/რ კორპ. 16 მიმდ. ; ქალაქი თბილისი , ვაზისუბნის I მ/რ , კოორპუსი 15-ის მიმდებარედ ს.კ. 01.17.07.039.031		არქიტექტორი	გიორგი ბარამიძე		დაკავშირებულობა და გასასვლელი საშუალებები მეშვიდე +6.95 ნიშნულზე	31.10.2025	A2	1:100	არ.028	119
			დამკვეთი								

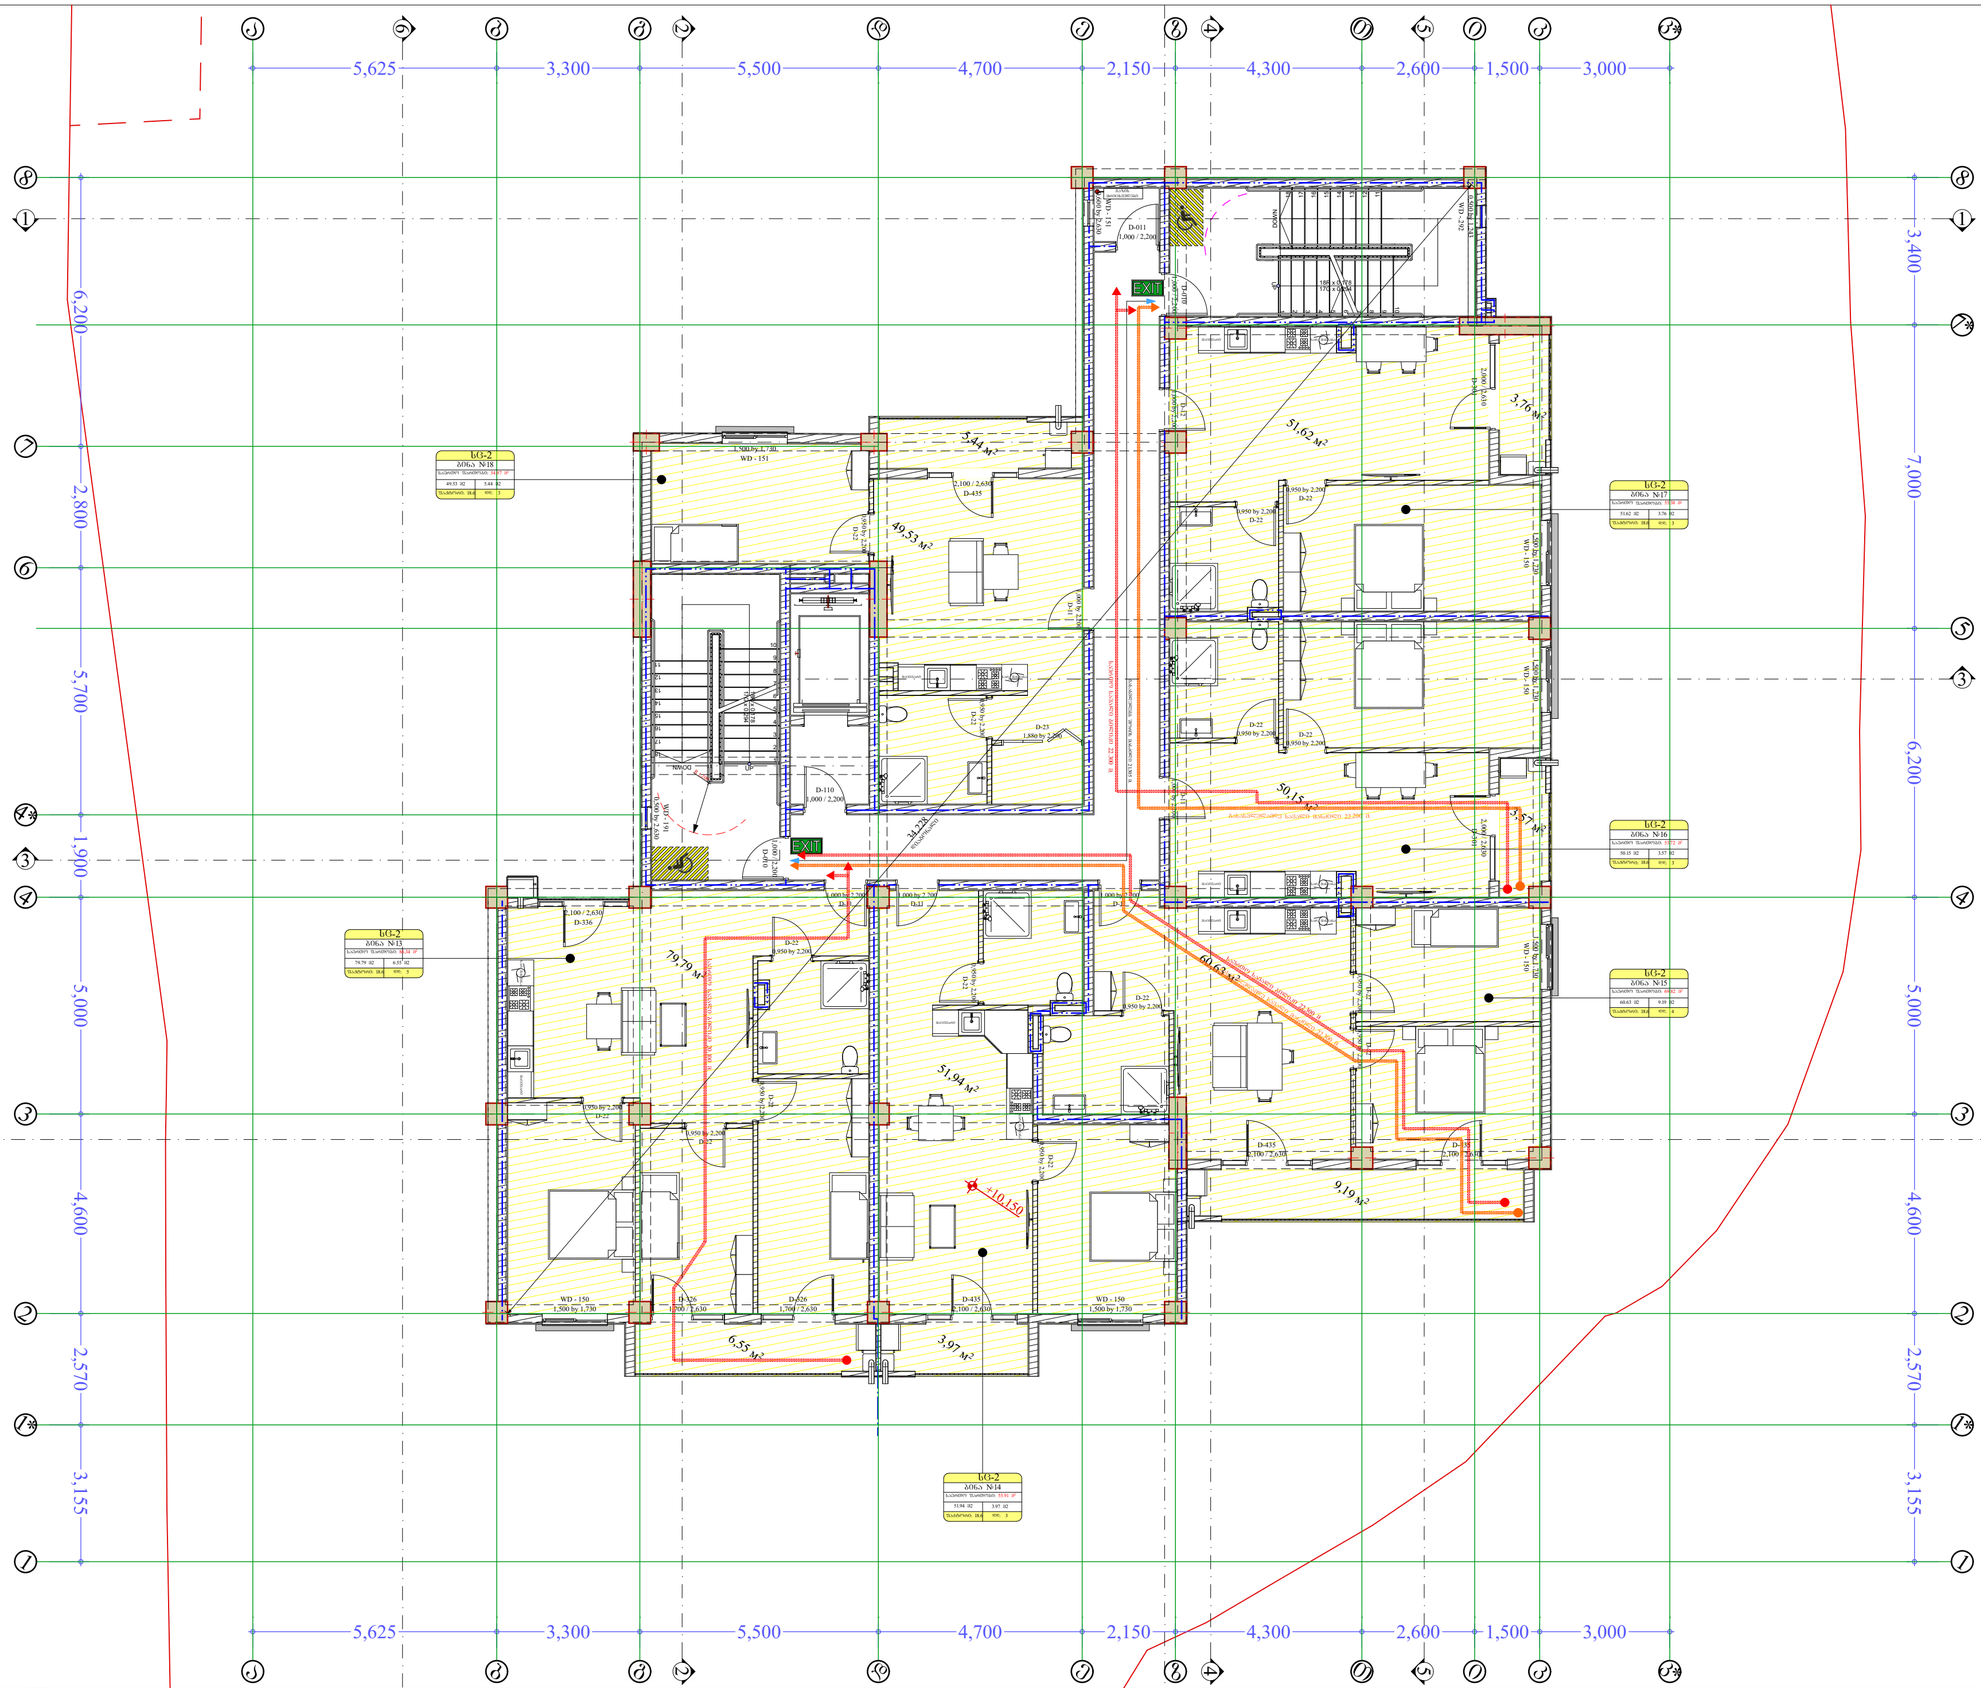

პროექტის სახელწოდება	მისამართი	საპროექტო ორგანიზაცია: შპს. "მანუ" ს/ნ 406060220	დირექტორი	ააატა აბესაძე		ნახაზის სახელწოდება	თარიღი	ფორმატი	მასშტაბი	ფურცელი	ფურცლები
მრავალბინიანი საცხოვრებელი სახლი (არქიტექტურული ნაწილი)	ქალაქი თბილისი , ვაზისუბანი III/რ კორპ. 16 მიმღ. ; ქალაქი თბილისი , ვაზისუბნის I მ/რ , კოლექტივი 15-ის მიმდებარედ ს.კ. 01.17.07.039.031	მისამართი: საქართველო, ქ. თბილისის, ისანი-სამგორის რაიონში, ვაზისუბნის I მ/რ, კორ. 13, ბ. 80	არქიტექტორი	გიორგი ბარამიძე		დაკავებულობა და გასასვლელი საშუალებები გეგმა +10.15 ნიშნულზე	31.10.2025	A2	1:100	არ.029	119
			დამკვეთი								

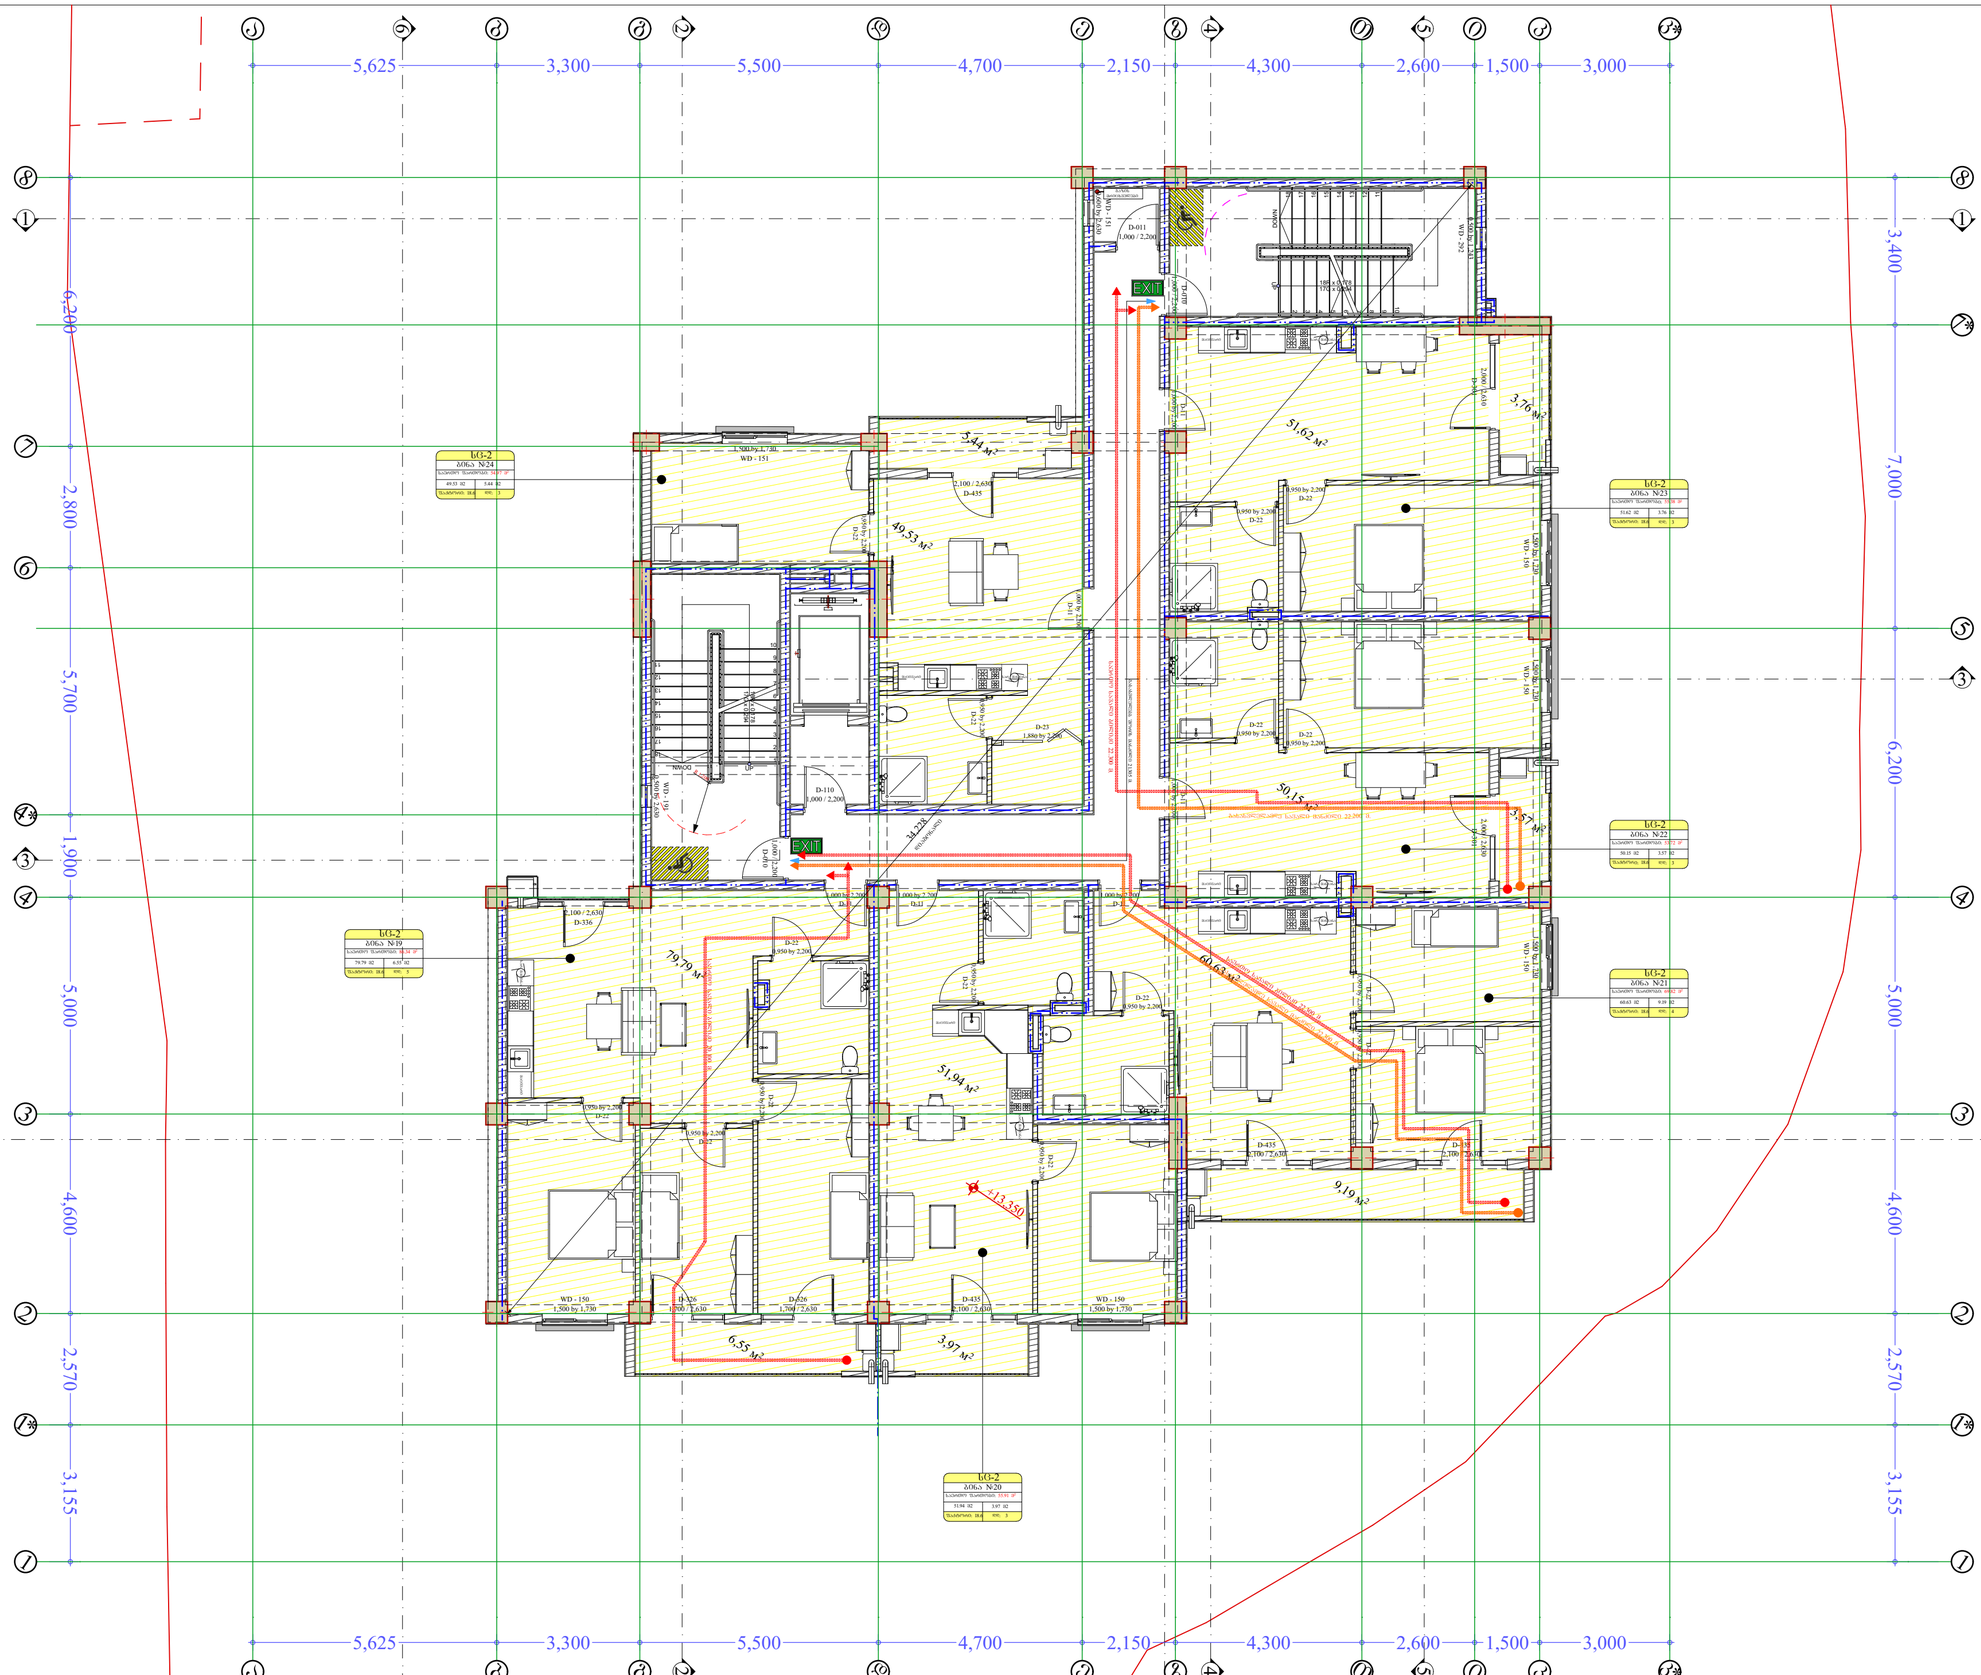

პროექტის სახელწოდება	მისამართი	საპროექტო ორგანიზაცია: შპს. "მანუ" ს/ნ 406060220	დირექტორი	აასტა აბესაძე		ნახაზის სახელწოდება	თარიღი	ფორმატი	მასშტაბი	ფურცელი	ფურცლები
მრავალბინიანი საცხოვრებელი სახლი (არქიტექტურული ნაწილი)	ქალაქი თბილისი , ვაზისუბანი III/რ კორპ. 16 მიმდ. ; ქალაქი თბილისი , ვაზისუბნის I მ/რ , კორპუსი 15-ის მიმდებარედ ს.კ. 01.17.07.039.031	მისამართი: საძარისველო, ქ. თბილისის, ისანი-სამგორის რაიონში, ვაზისუბნის I მ/რ, კორ. 13, ბ. 80	არქიტექტორი	გიორგი ბარამიძე		დაკავშირებულობა და გასახსნელი საშუალებები გეგმა +13.35 ნიშნულზე	*31.10.2025*	*A2*	*1:100*	არ.030	*119*
			დამკვეთი								

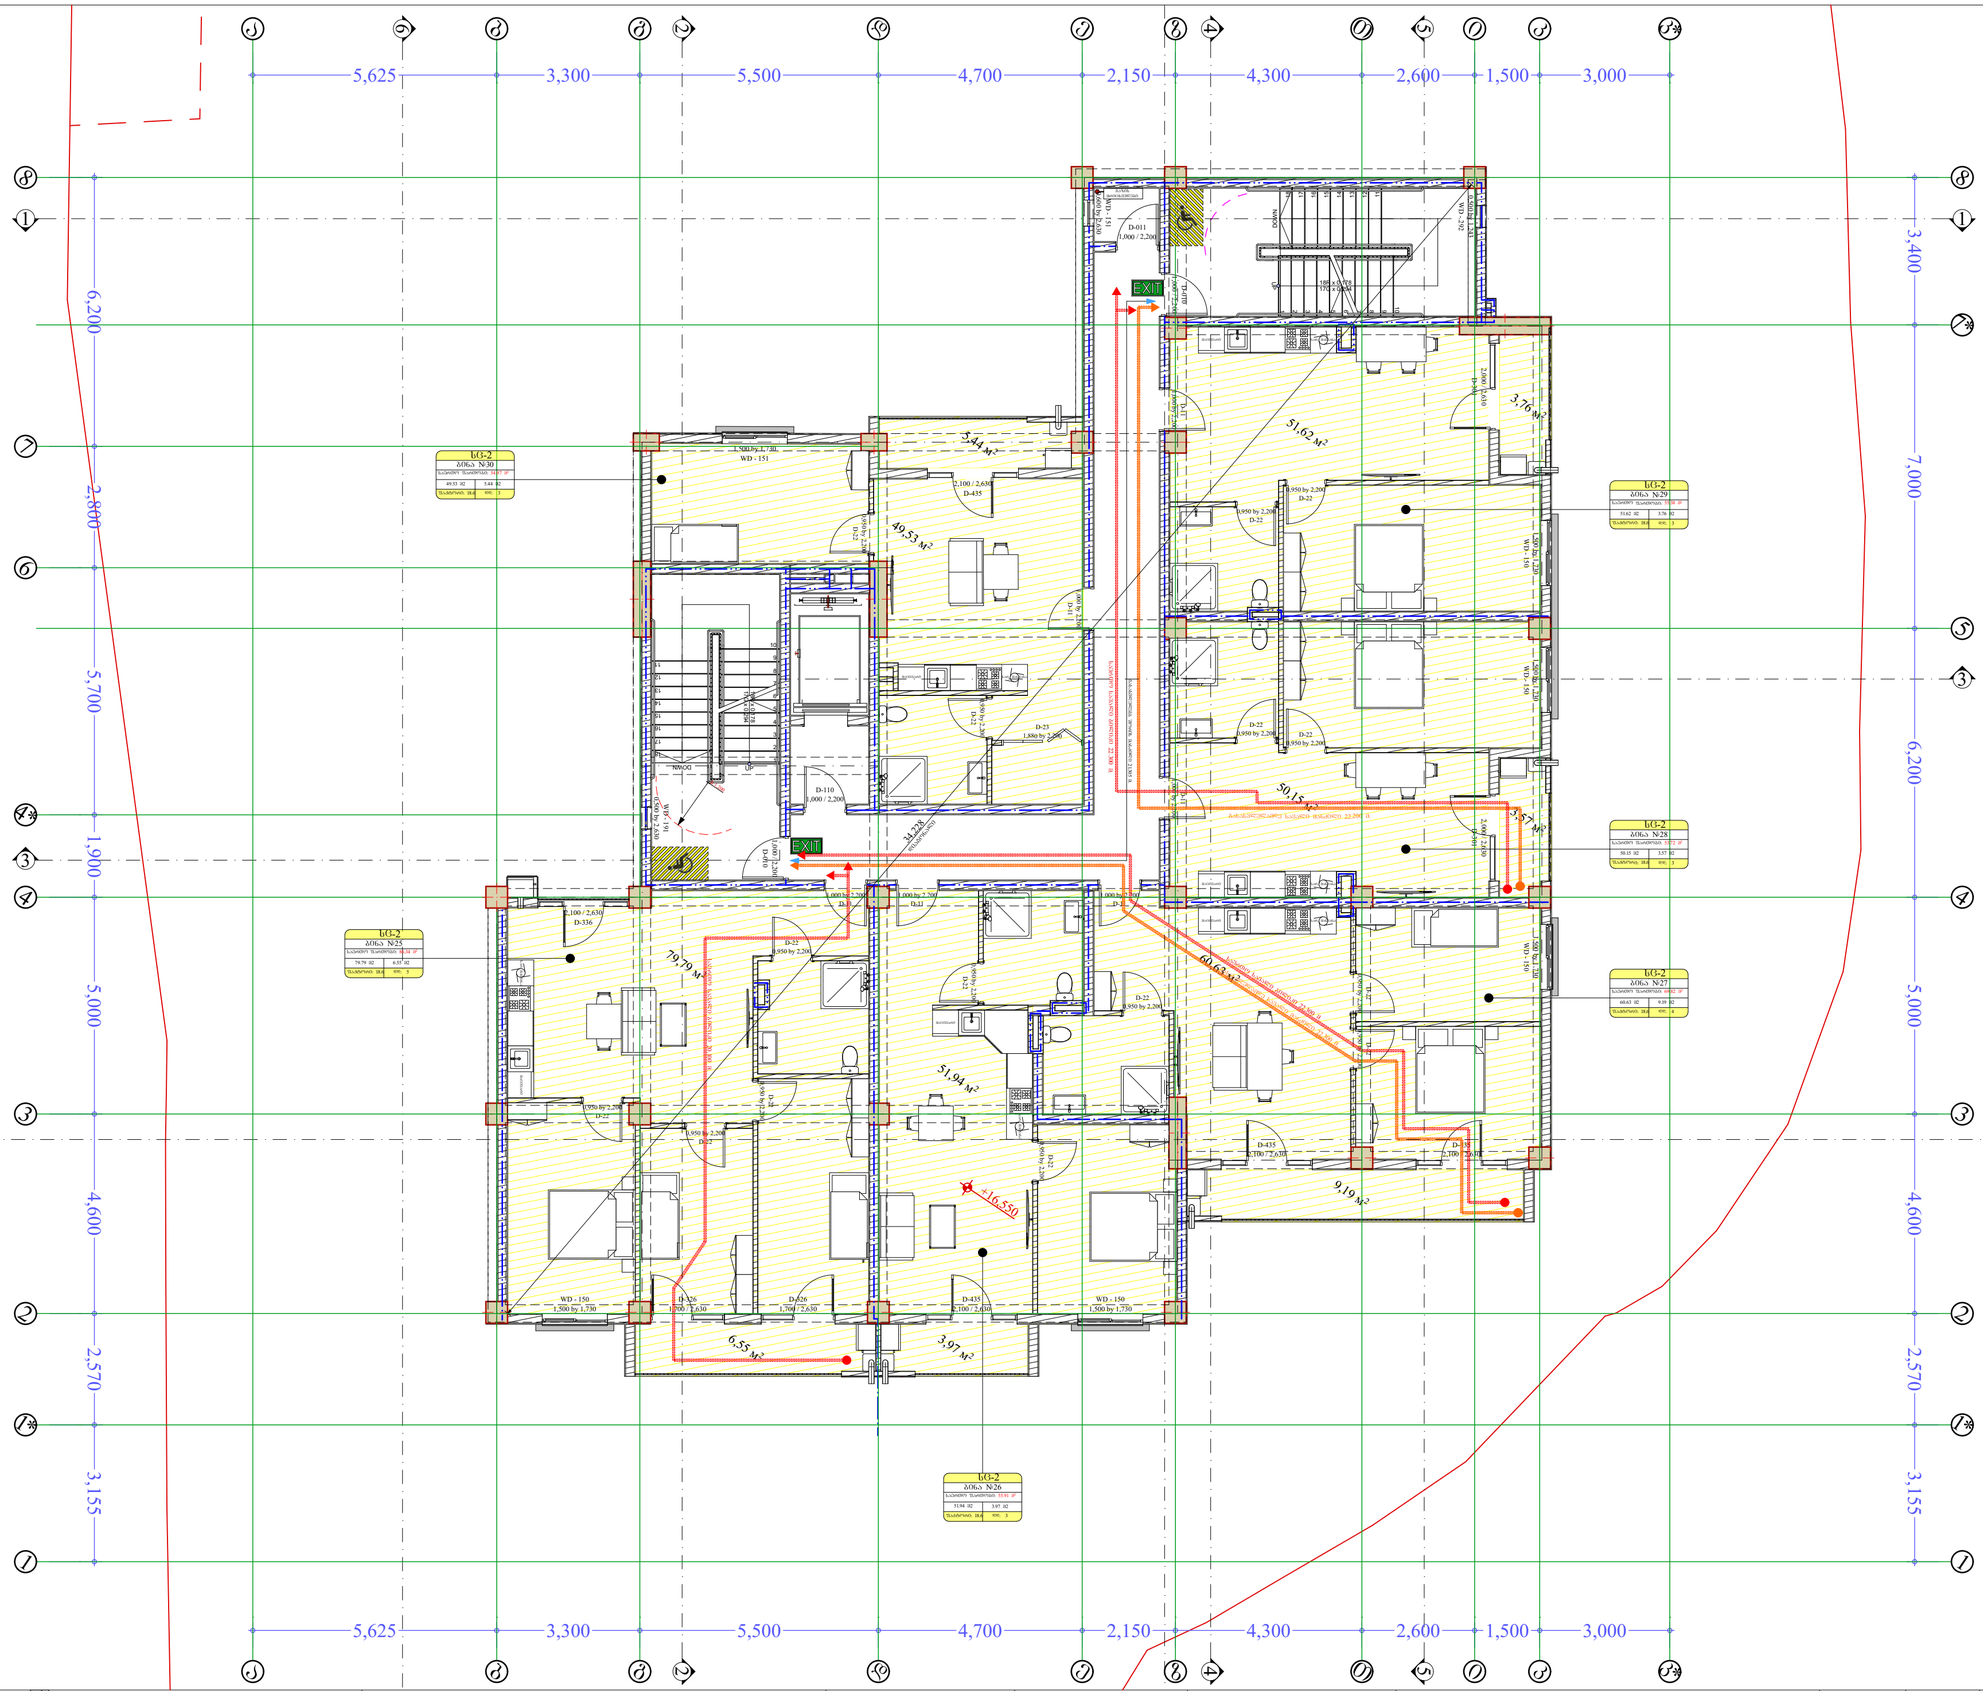

პროექტის სახელწოდება	მისამართი	საპროექტო ორგანიზაცია: შპს. "მანუ" ს/ნ 406060220 მისამართი: საქართველო, ქ. თბილისის, ისანი-სამგორის რაიონში, ვაზისუბნის I მ/რ, კორ. 13, ბ. 80	დირექტორი	აასტა აბესაძე		ნახაზის სახელწოდება	თარიღი	ფორმატი	მასშტაბი	ფურცელი	ფურცლები
მრავალბინიანი საცხოვრებელი სახლი (არქიტექტურული ნაწილი)	ქალაქი თბილისი , ვაზისუბანი II მ/რ კორპ. 16 მიმდ. ; ქალაქი თბილისი , ვაზისუბნის I მ/რ , კოორპუსი 15-ის მიმდებარედ ს.კ. 01.17.07.039.031		არქიტექტორი	გიორგი ბარამიძე		დაკავშირებულობა და გასასვლელი საშუალებები გეგმა +16.55 ნიშნულზე	31.10.2025	A2	1:100	არ.031	119
			დამკვეთი								

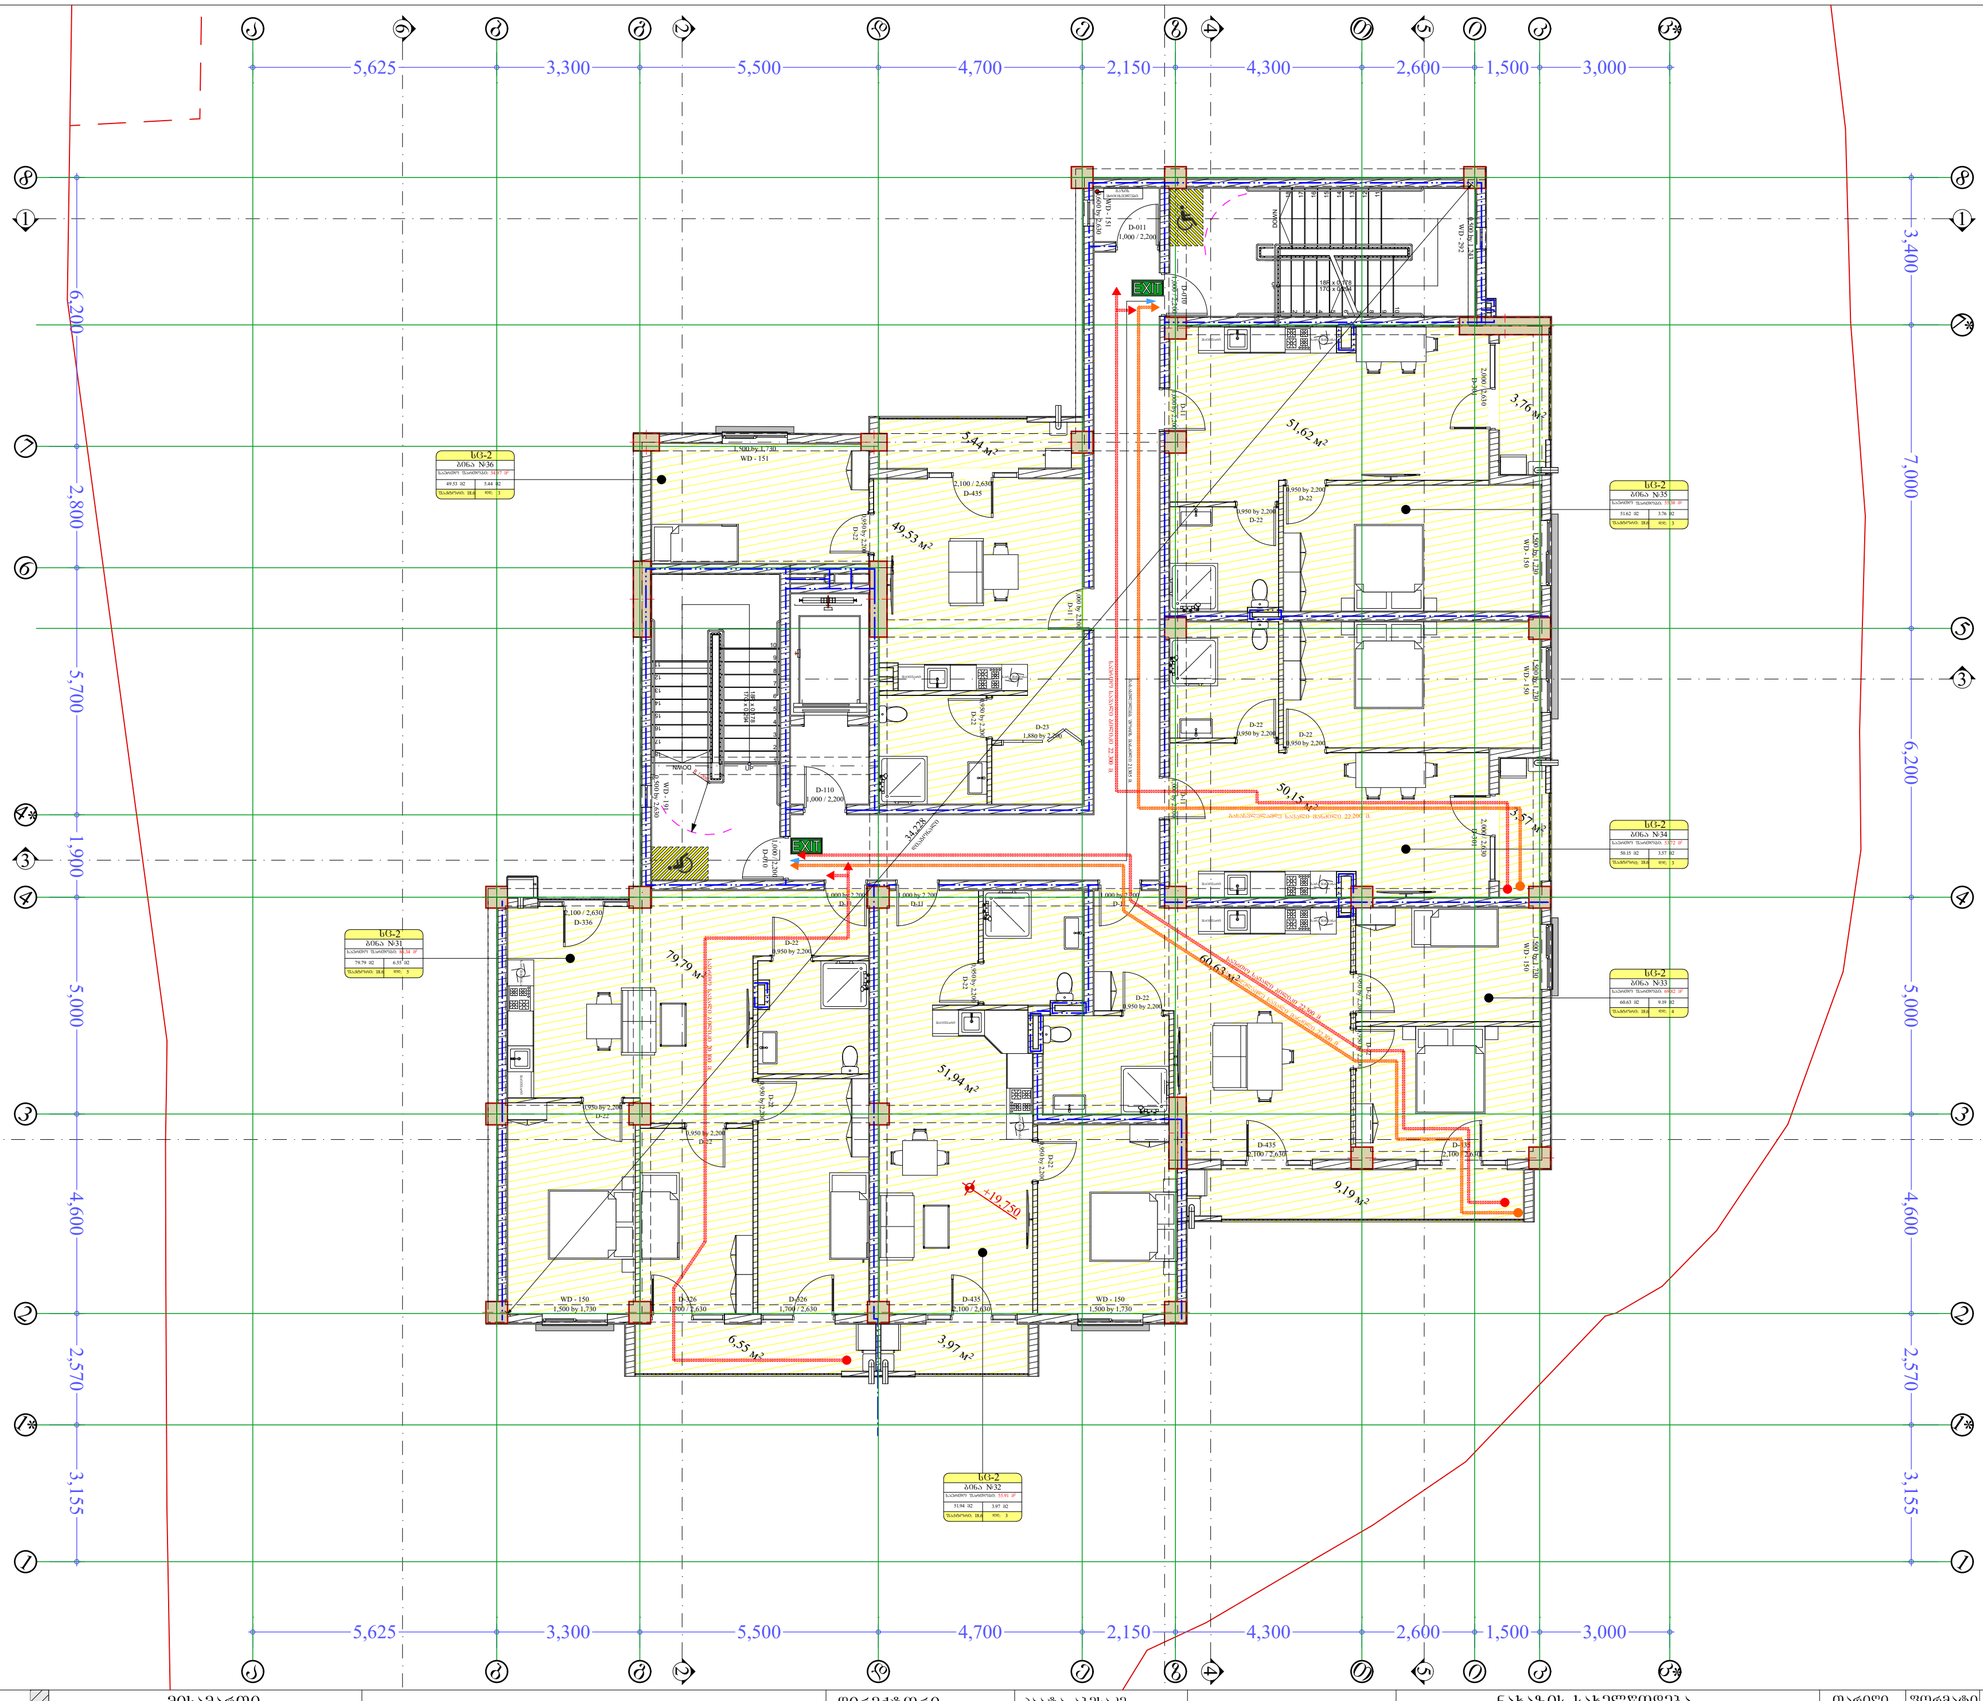

პროექტის სახელწოდება	მისამართი	საპროექტო ორგანიზაცია: შ.პ.ს. "მანუ" ს/ნ 406060220 მისამართი: საქართველო, ქ. თბილისის, ისანი-სამგორის რაიონში, ვაზისუბნის I მ/რ, კორ. 13, ბ. 80	დირექტორი	პაატა აბესაძე		ნახაზის სახელწოდება	თარიღი	ფორმატი	მასშტაბი	ფურცელი	ფურცლები
მრავალბინიანი საცხოვრებელი სახლი (არქიტექტურული ნაწილი)	ქალაქი თბილისი , ვაზისუბანი III/რ კორპ. 16 მიმდ. ; ქალაქი თბილისი , ვაზისუბნის I მ/რ , კორპუსი 15-ის მიმდებარედ ს.კ. 01.17.07.039.031		არქიტექტორი	ბიორგი ბარამიძე		დაკავებულობა და გასასვლელი საშუალებები გეგმა +19.75 ნიშნულზე	31.10.2025	A2	1:100	არ.032	119
			დამკვეთი								

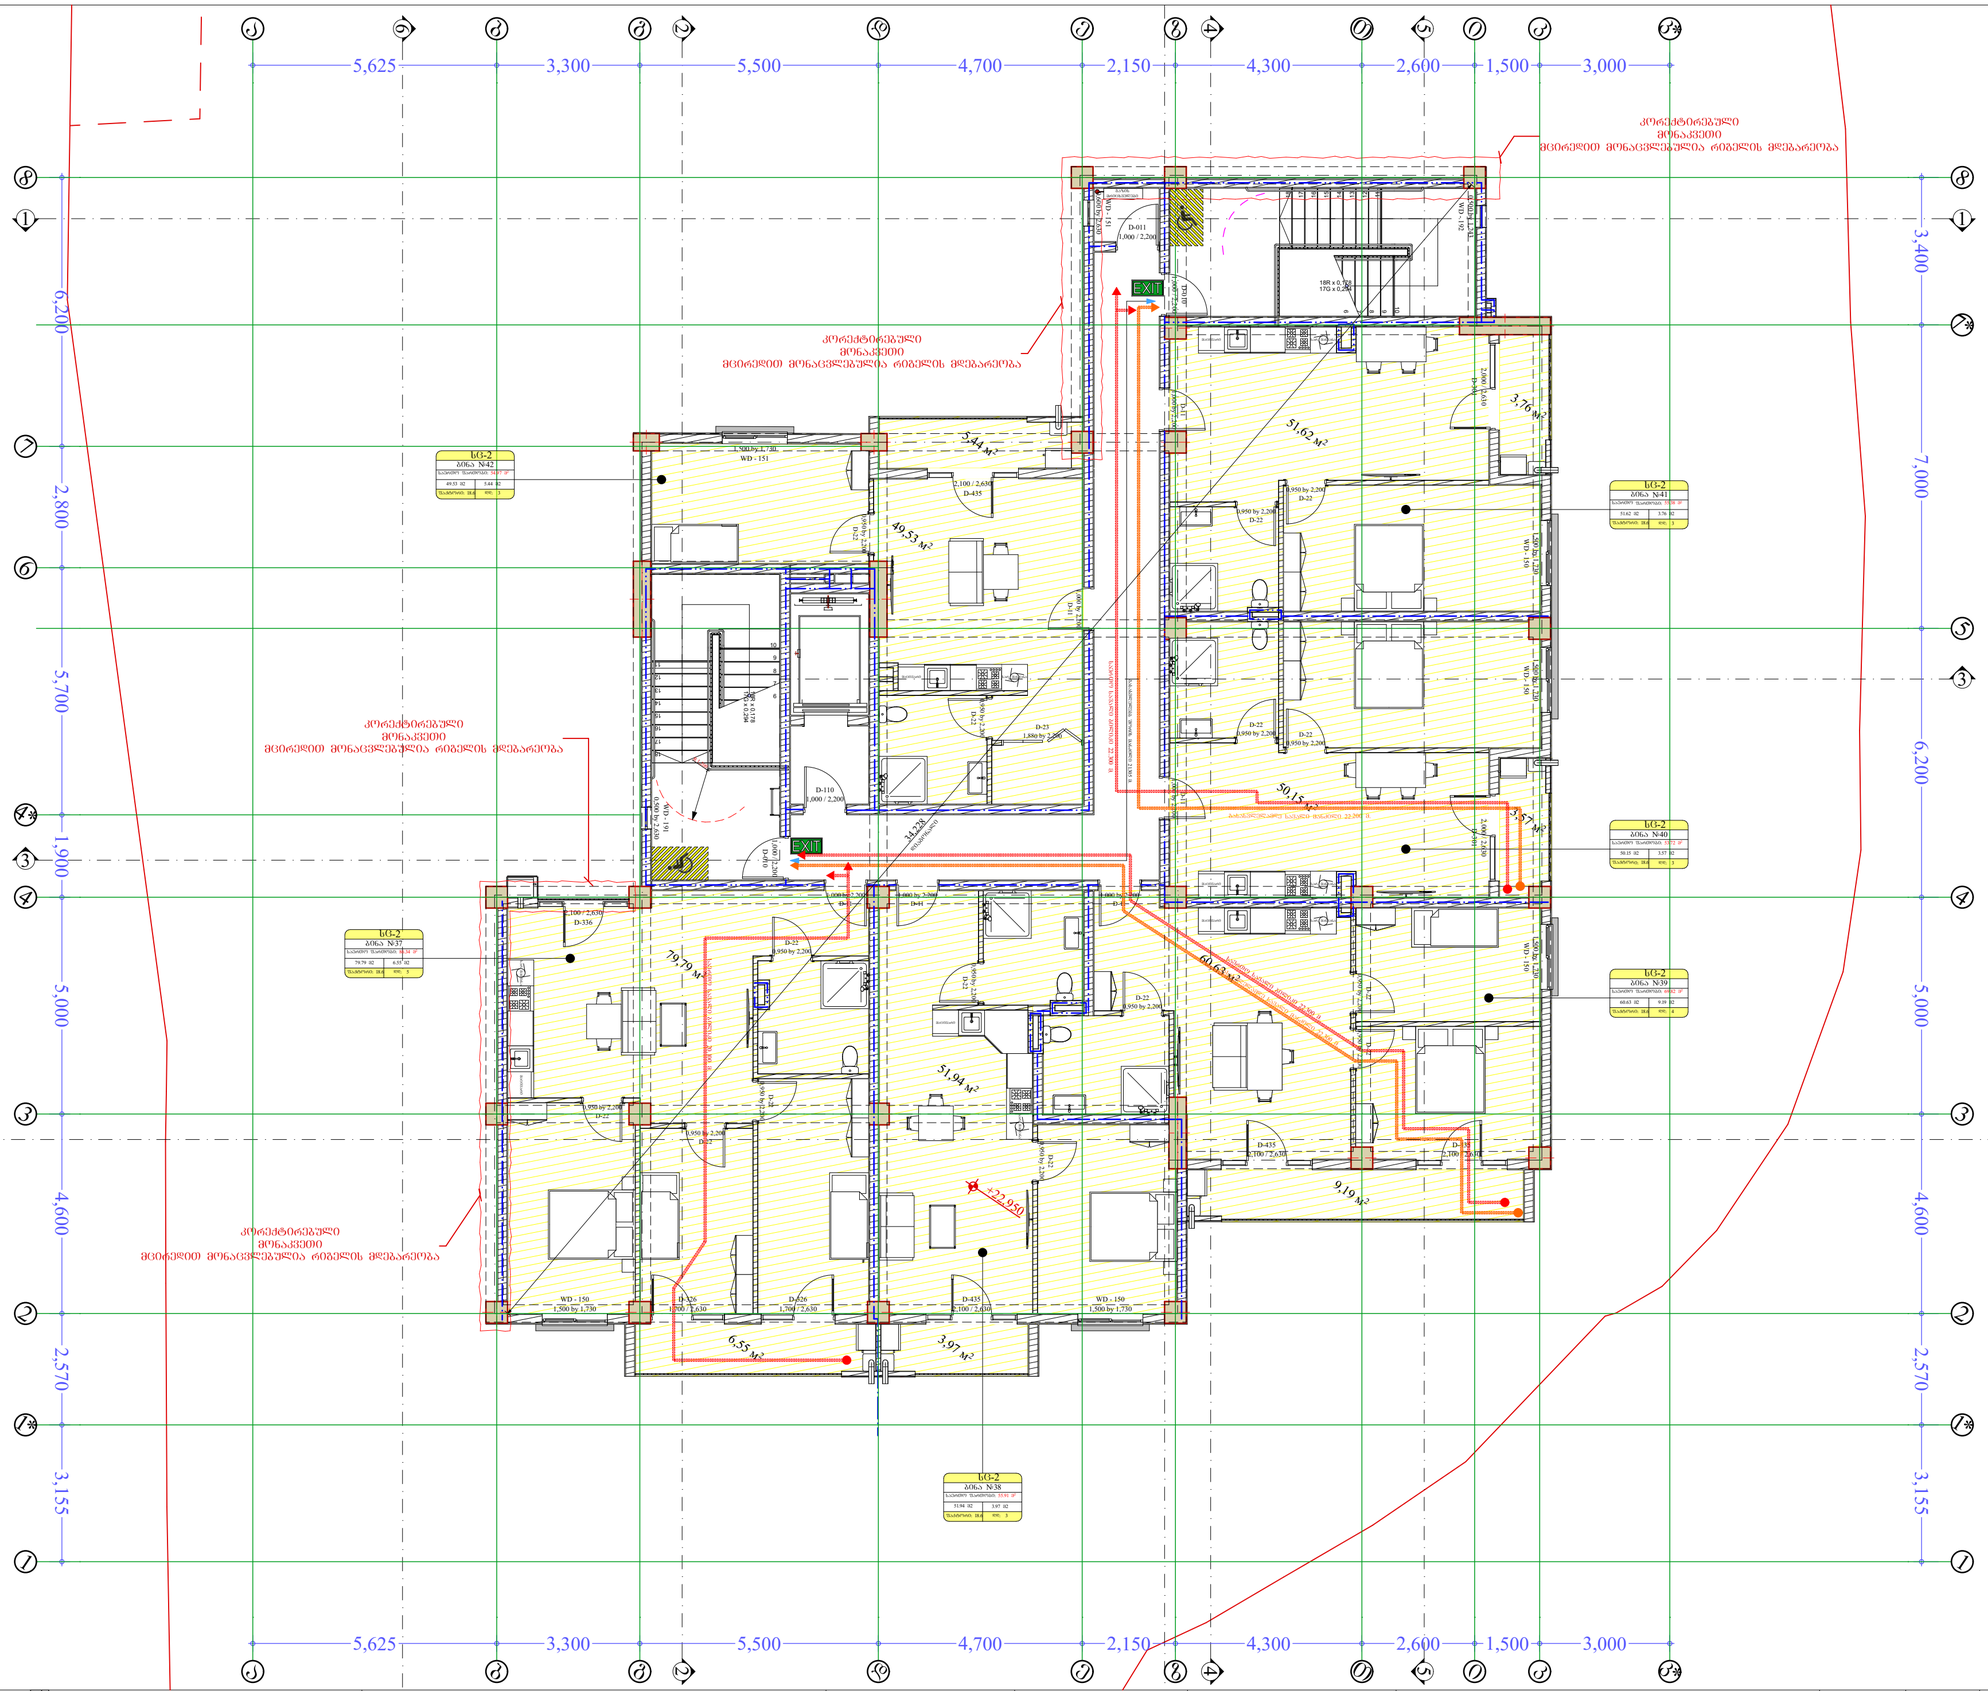

პროექტის სახელწოდება	მისამართი	საპროექტო ორგანიზაცია: შპს. "მანუ" ს/ნ 406060220 მისამართი: საქართველო, ქ. თბილისის, ისანი-სამგორის რაიონში, ვაზისუბნის I მ/რ, კორ. 13, ბ. 80	დირექტორი	ააატა აბესაძე		ნახაზის სახელწოდება	თარიღი	ფორმატი	მასშტაბი	ფურცელი	ფურცლები
მრავალბინიანი საცხოვრებელი სახლი (არქიტექტურული ნაწილი)	ქალაქი თბილისი , ვაზისუბანი II მ/რ კორპ. 16 მიმდ. ; ქალაქი თბილისი , ვაზისუბნის I მ/რ , კოლაუბი 15-ის მიმდებარედ ს.კ. 01.17.07.039.031		არქიტექტორი	გიორგი ბარამიძე		დაკავშებულობა და გასასვლელი საშუალებები გეგმა +22.95 ნიშნულზე	31.10.2025	A2	1:100	არ.033	119
			დამკვეთი								

ხანძარსაწინააღმდეგო სისტემები

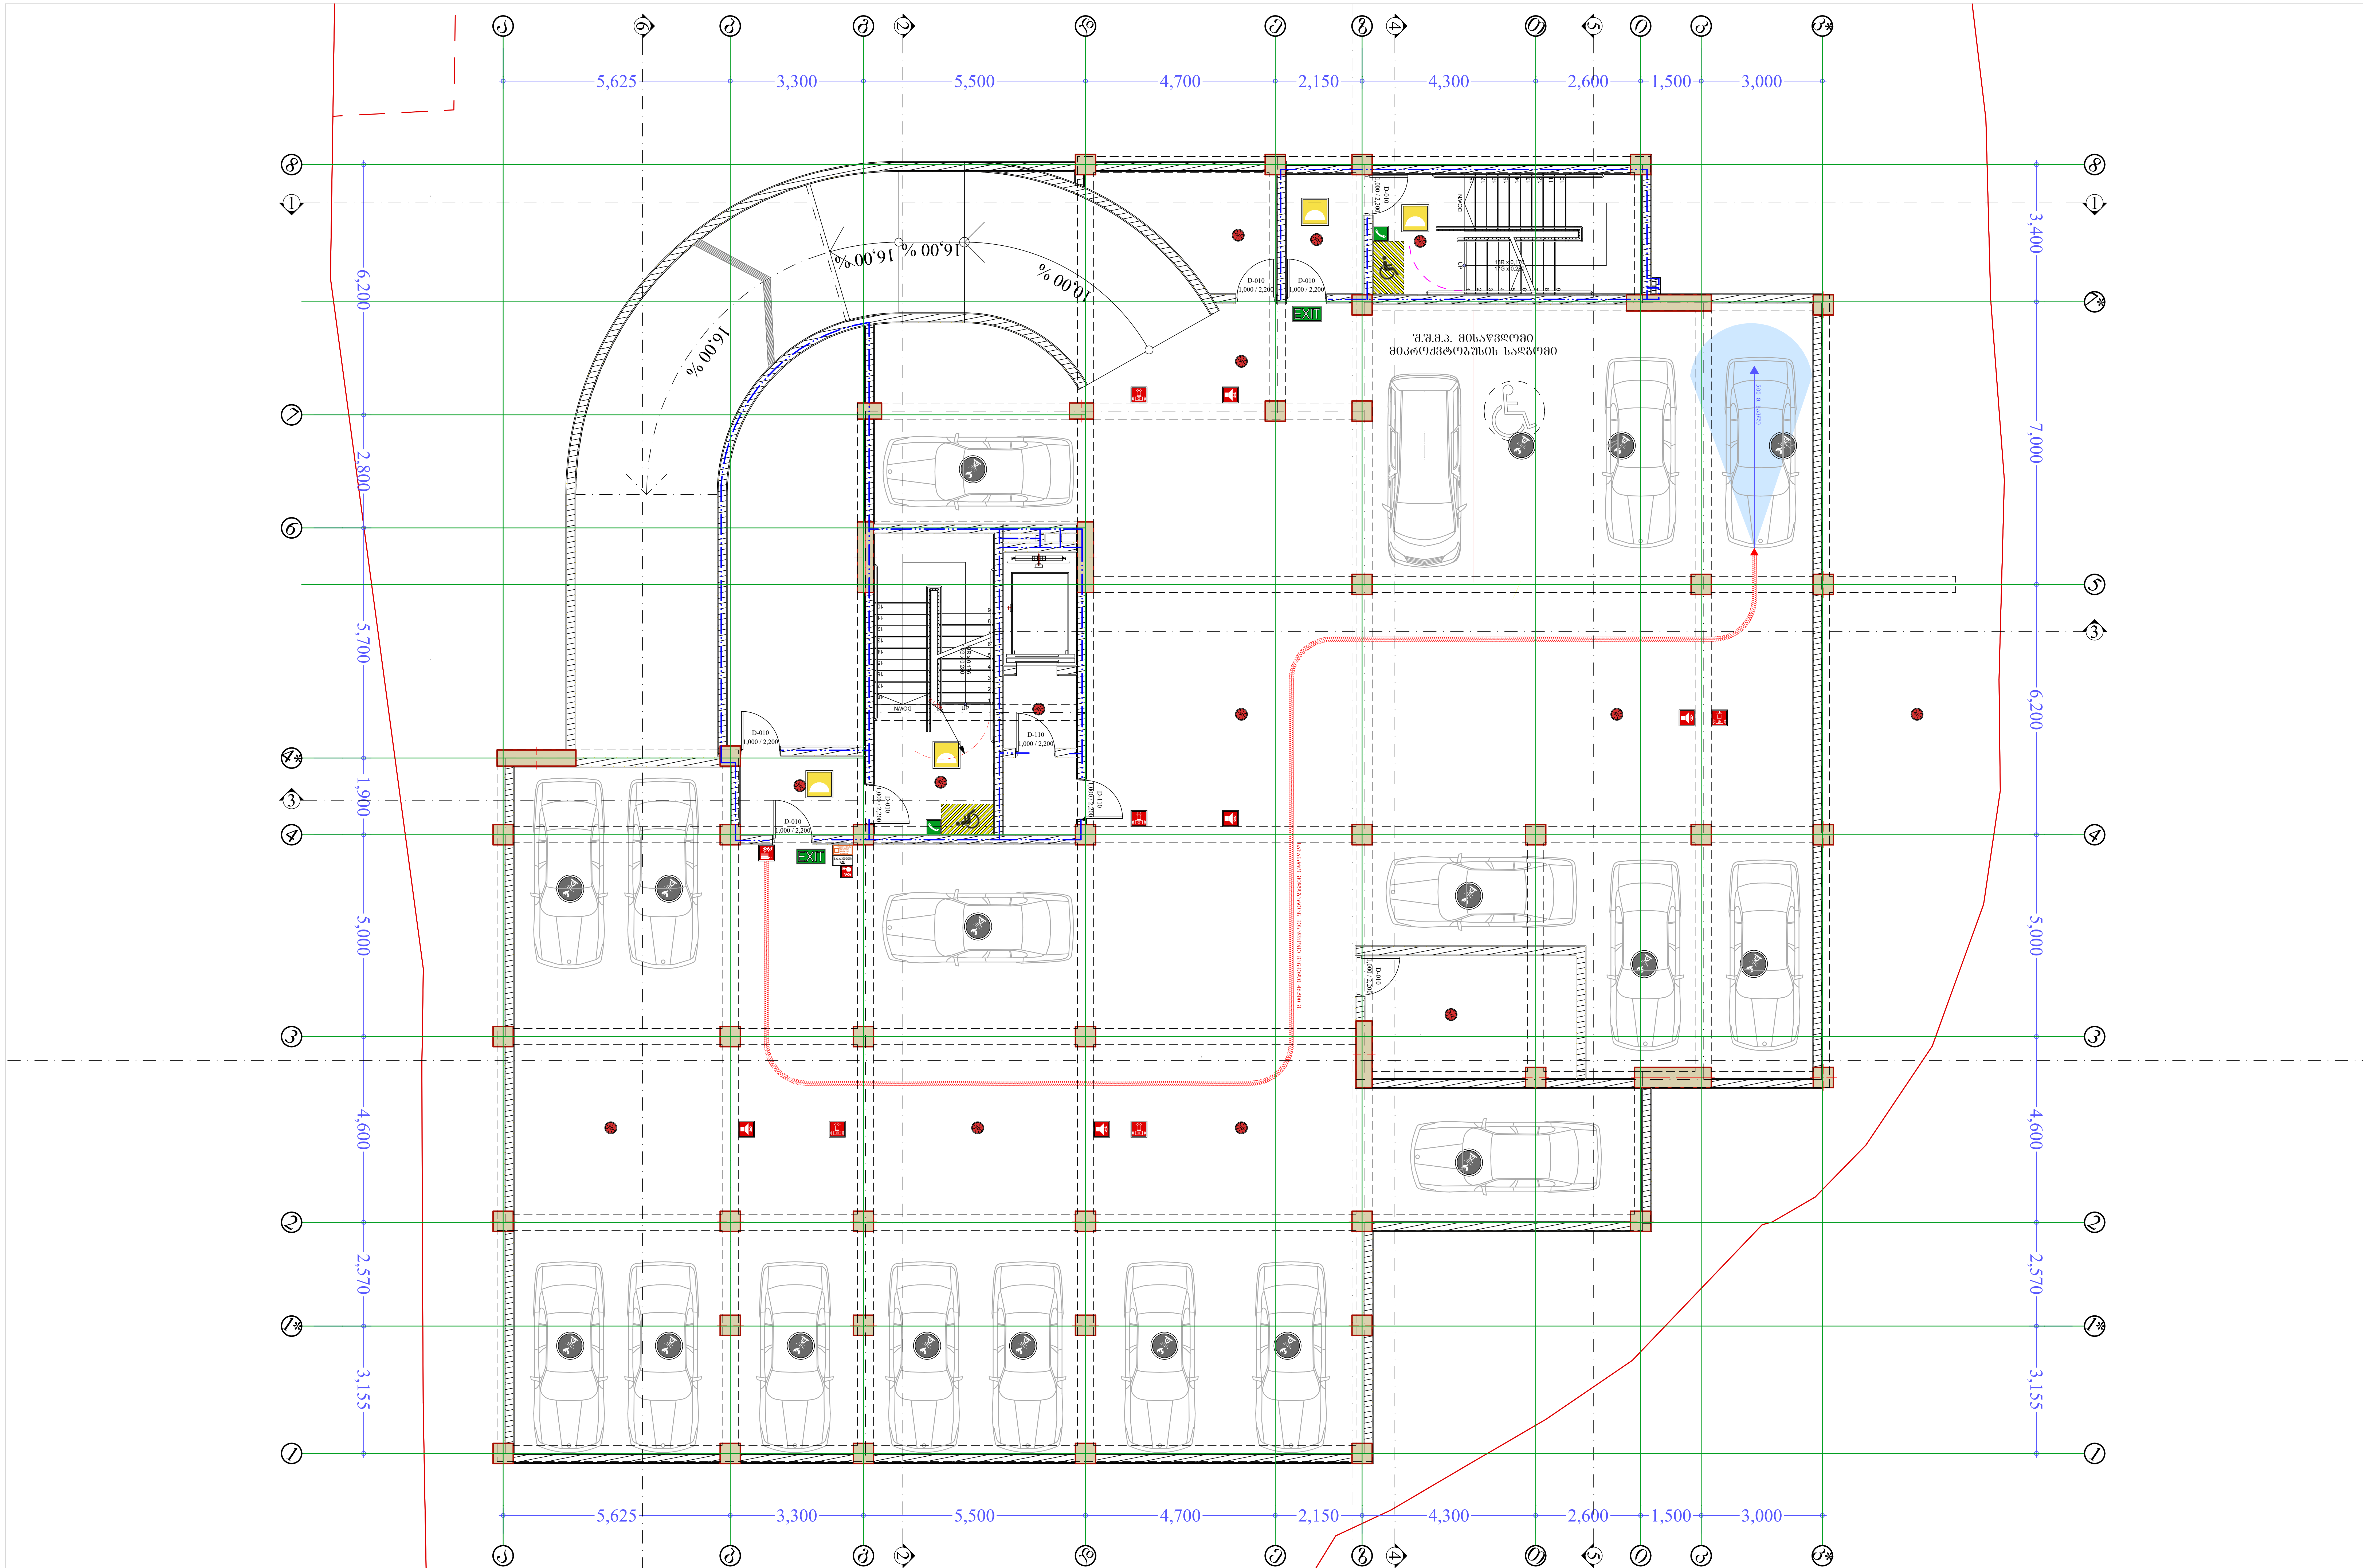

პროექტის სახელწოდება	მისამართი					ნახაზის სახელწოდება	თარიღი	ფორმატი	მასშტაბი	ფურცელი	ფურცლები
მრავალბინიანი საცხოვრებელი სახლი (არქიტექტურული ნაწილი)	ქალაქი თბილისი , ვაზისუბანი I მ/რ კორპ. 16 მიმდ. ; ქალაქი თბილისი , ვაზისუბანი I მ/რ , კორპუსი 15-ის მიმდებარედ ს.კ. 01.17.07.039.031	საპროექტო ორგანიზაცია: შ.პ.ს. "მანუ" ს/ნ 406060220 მისამართი: საქართველო, ქ. თბილისის, ისანი-სამგორის რაიონში, ვაზისუბნის I მ/რ, კორ. 13, ბ. 80	დირექტორი	პაატა აბესაძე		ხანძარსაწინააღმდეგო სისტემები გეგმა -3.17 ნიშნულზე	*31.10.2025*	A2	1:100	არ.035	119
			არქიტექტორი	გიორგი ბარამიძე	[signature]						
			დამკვეთი								

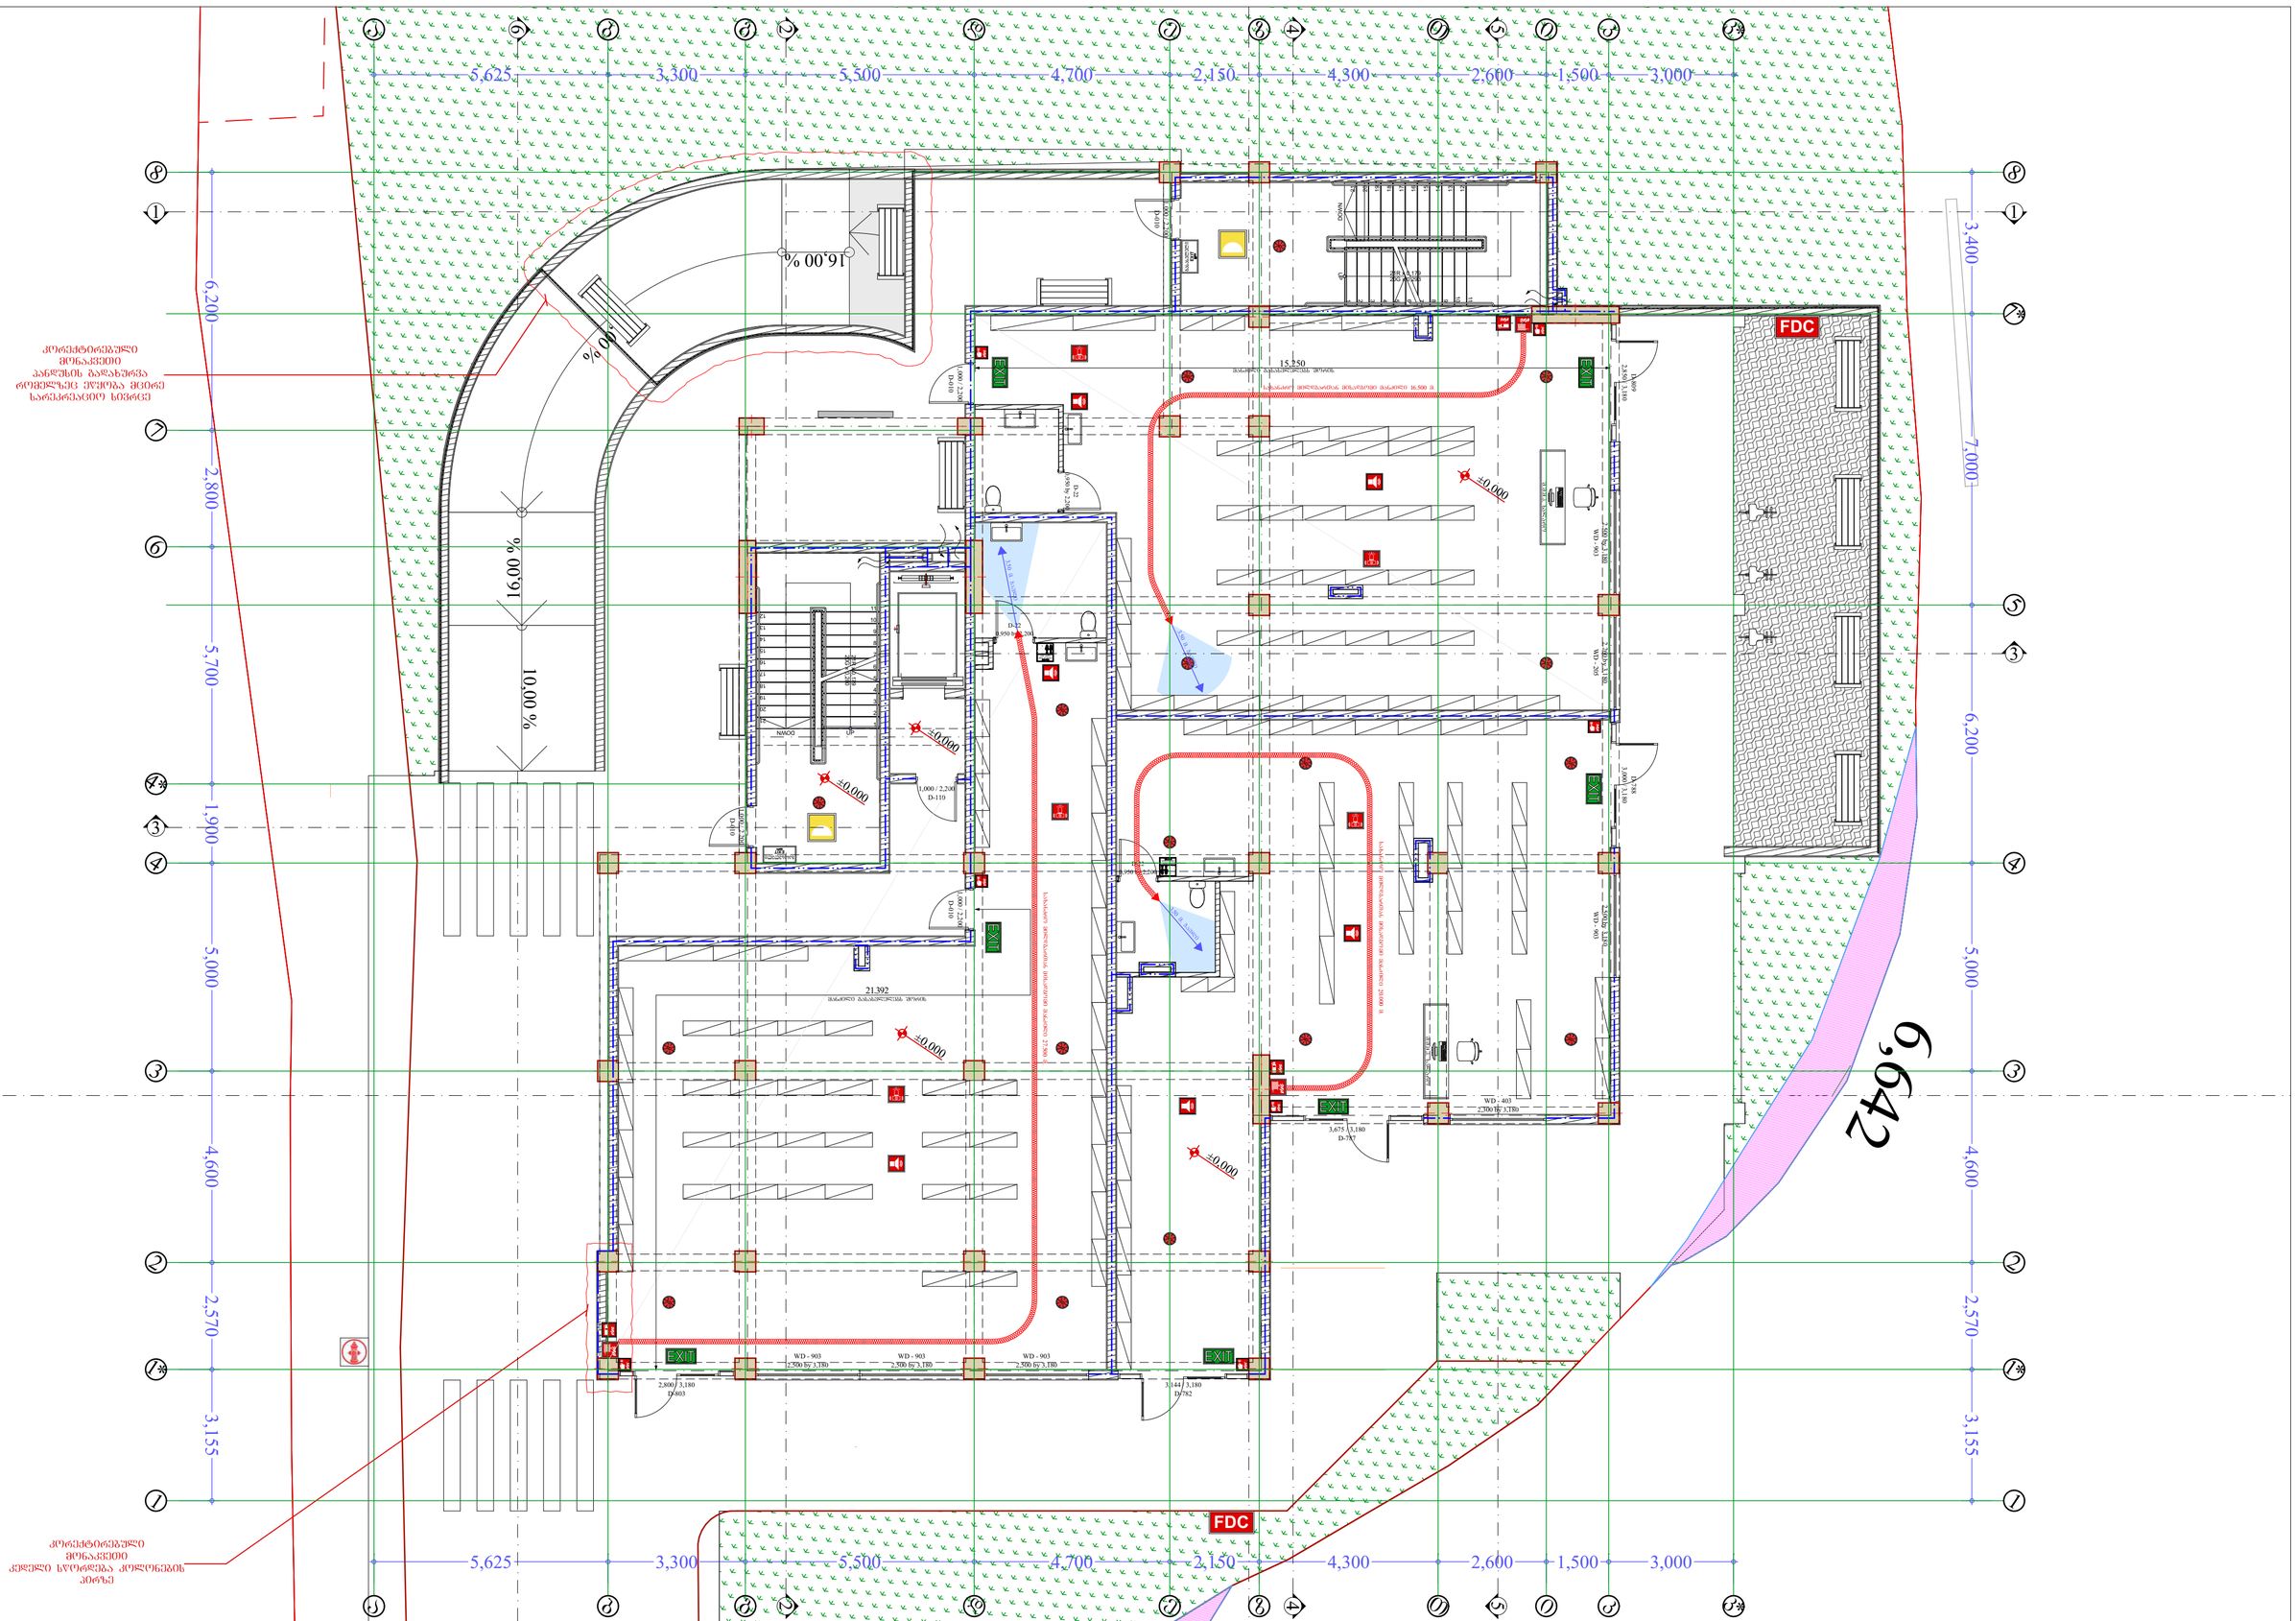

პროექტის სახელწოდება	მისამართი	საპროექტო ორგანიზაცია: შ.პ.ს. "მანუ" ს/ნ 406060220 მისამართი: საქართველო, ქ. ობოლისხის, ისანი-სამგორის რაიონში, ვაზისუბნის I მ/რ, კორ. 13, ბ. 80	დირექტორი	ააააა აბესაძე		ნახაზის სახელწოდება	თარიღი	ფორმატი	მასშტაბი	ფურცელი	ფურცლები
მრავალბინიანი საცხოვრებელი სახლი (არქიტექტურული ნაწილი)	ქალაქი თბილისი , ვაზისუბანი III/რ, კორპ. 16 მიმდ. ; ქალაქი თბილისი , ვაზისუბნის I მ/რ , კორპუსი 15-ის მიმდებარედ ს.კ. 01.17.07.039.031		არქიტექტორი	გიორგი ბარამიძე		ხანძარსაწინააღმდეგო სისტემები გეგმა 0.00 ნიშნულზე	31.10.2025	A2	1:100	არ.036	119
			დამკვეთი								

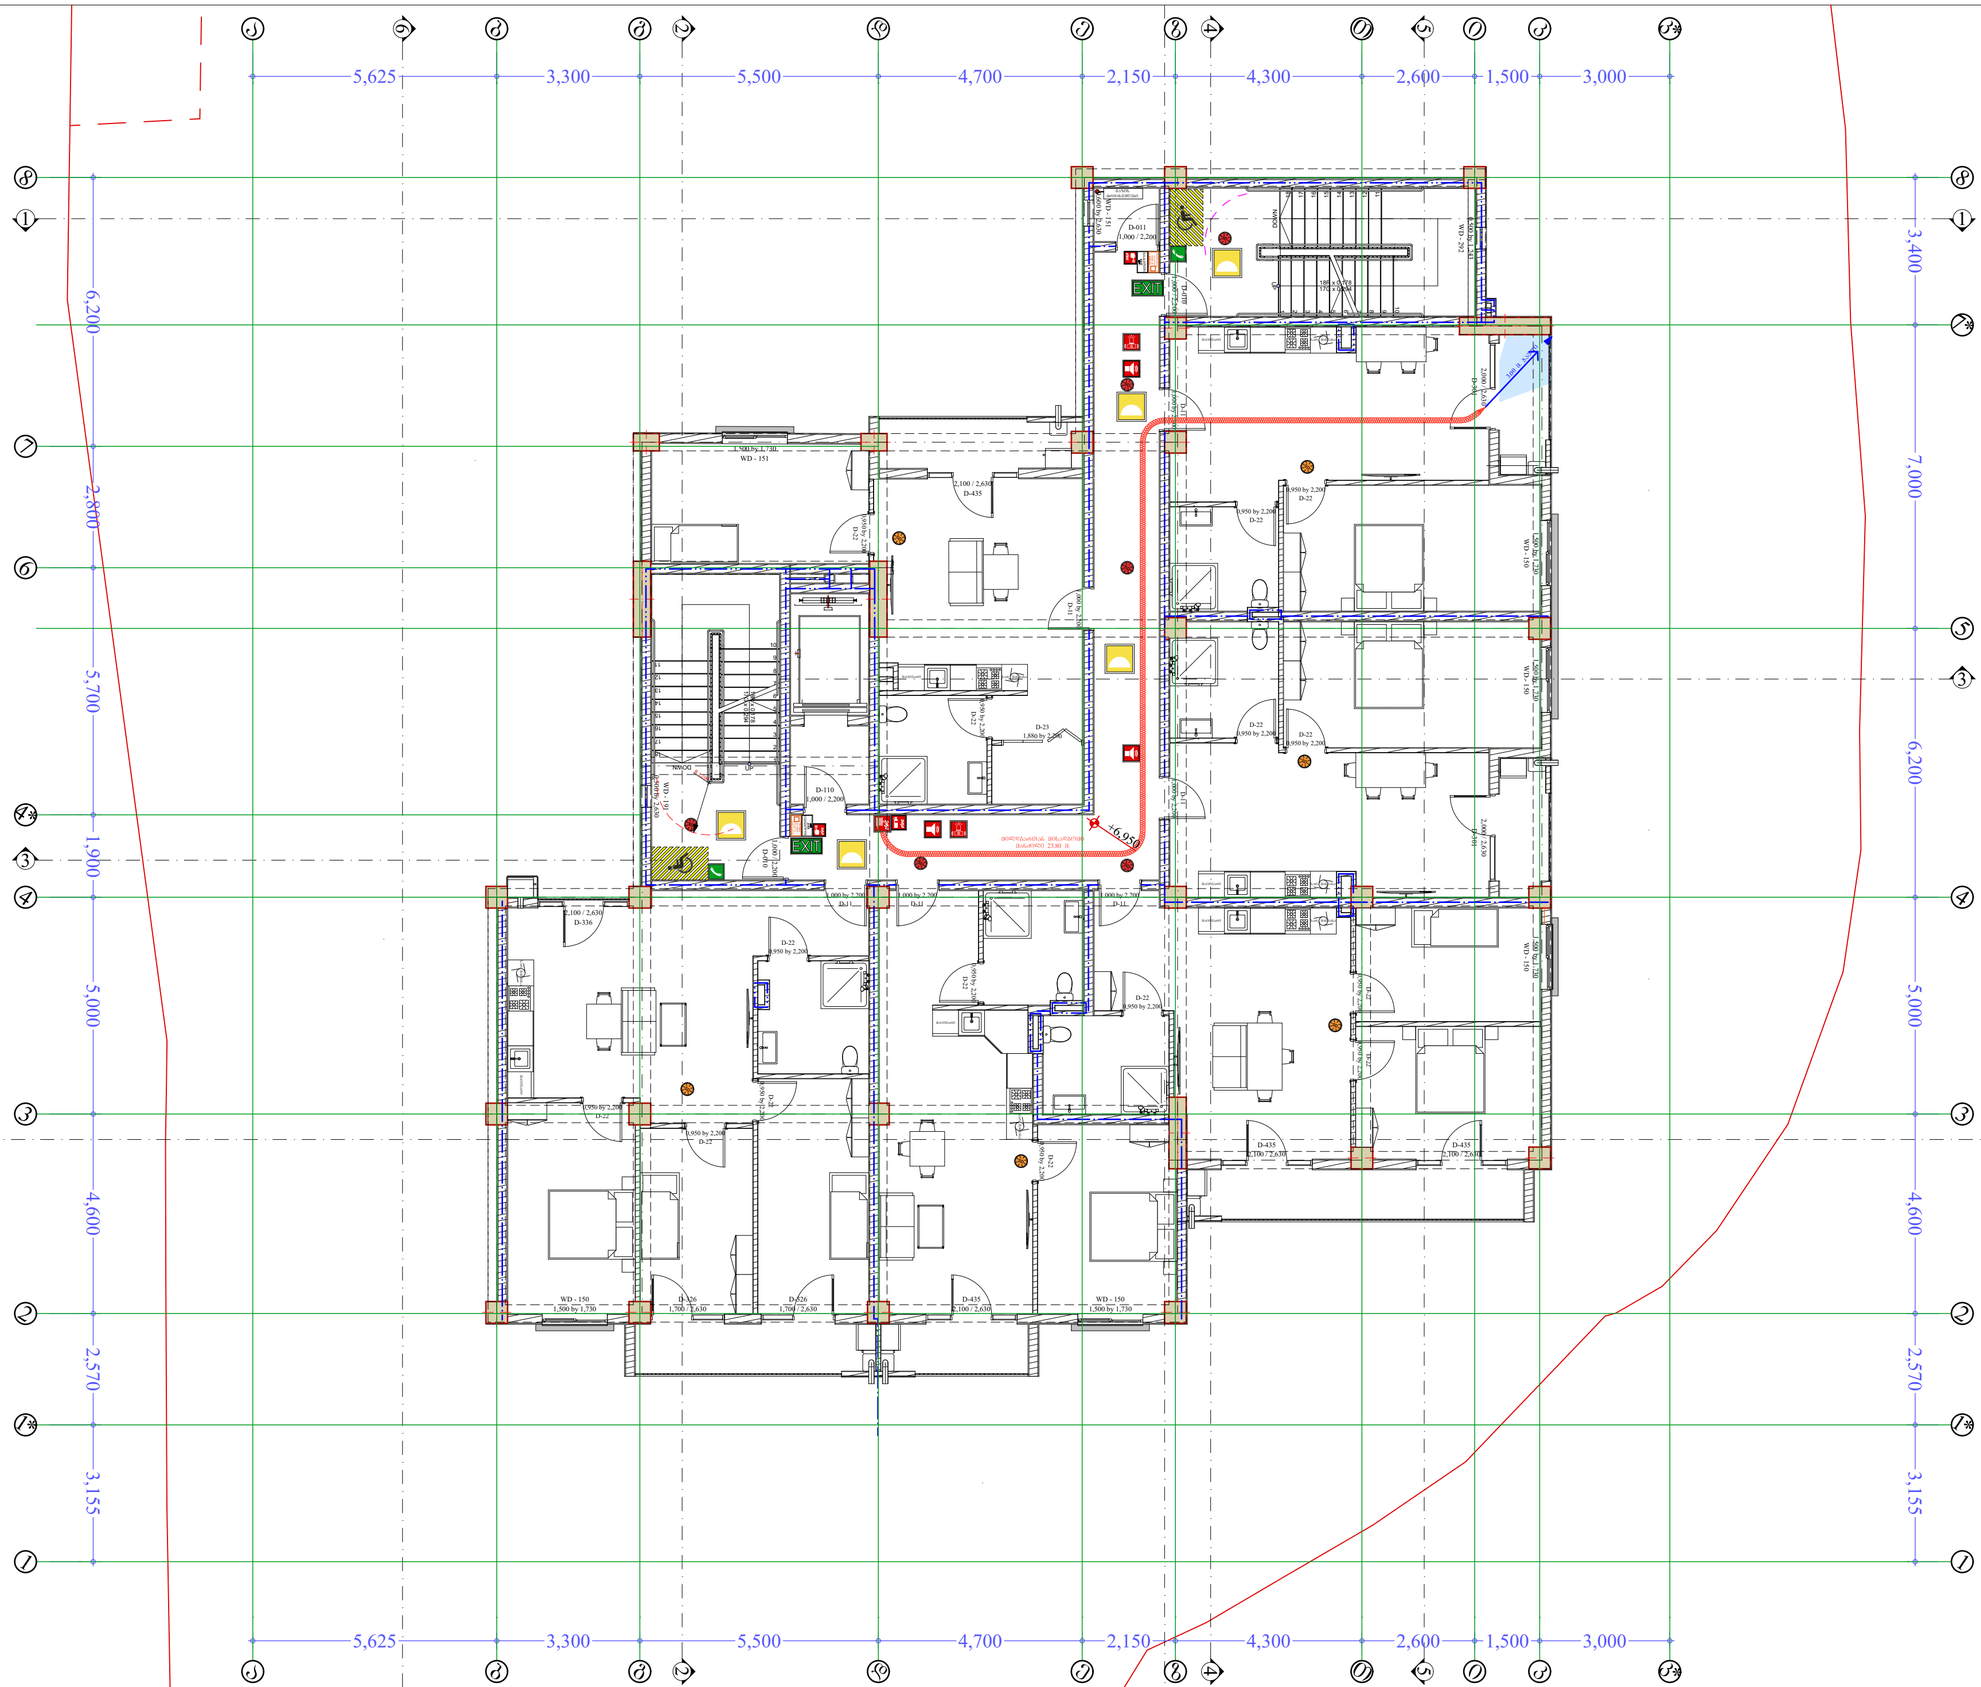

პროექტის სახელწოდება	მისამართი	საპროექტო ორგანიზაცია: შ.პ.ს. "მანუ" ს/ნ 406060220 მისამართი: საქართველო, ქ. თბილისის, ისანი-სამგორის რაიონში, ვაზისუბნის I მ/რ, კორ. 13, ბ. 80	დირექტორი	პაატა აბესაძე		ნახაზის სახელწოდება	თარიღი	ფორმატი	მასშტაბი	ფურცელი	ფურცლები
მრავალბინიანი საცხოვრებელი სახლი (არქიტექტურული ნაწილი)	ქალაქი თბილისი , ვაზისუბანი III/რ კორპ. 16 მიმდ. ; ქალაქი თბილისი , ვაზისუბნის I მ/რ , კორპუსი 15-ის მიმდებარედ ს.კ. 01.17.07.039.031		არქიტექტორი	გიორგი ბარამიძე		ნახაზის სახელწოდება ხანძარსაწინააღმდეგო სისტემები გეგმა +6.95 ნიშნულზე	31.10.2025	A2	1:100	არ.038	119
			დამკვეთი								

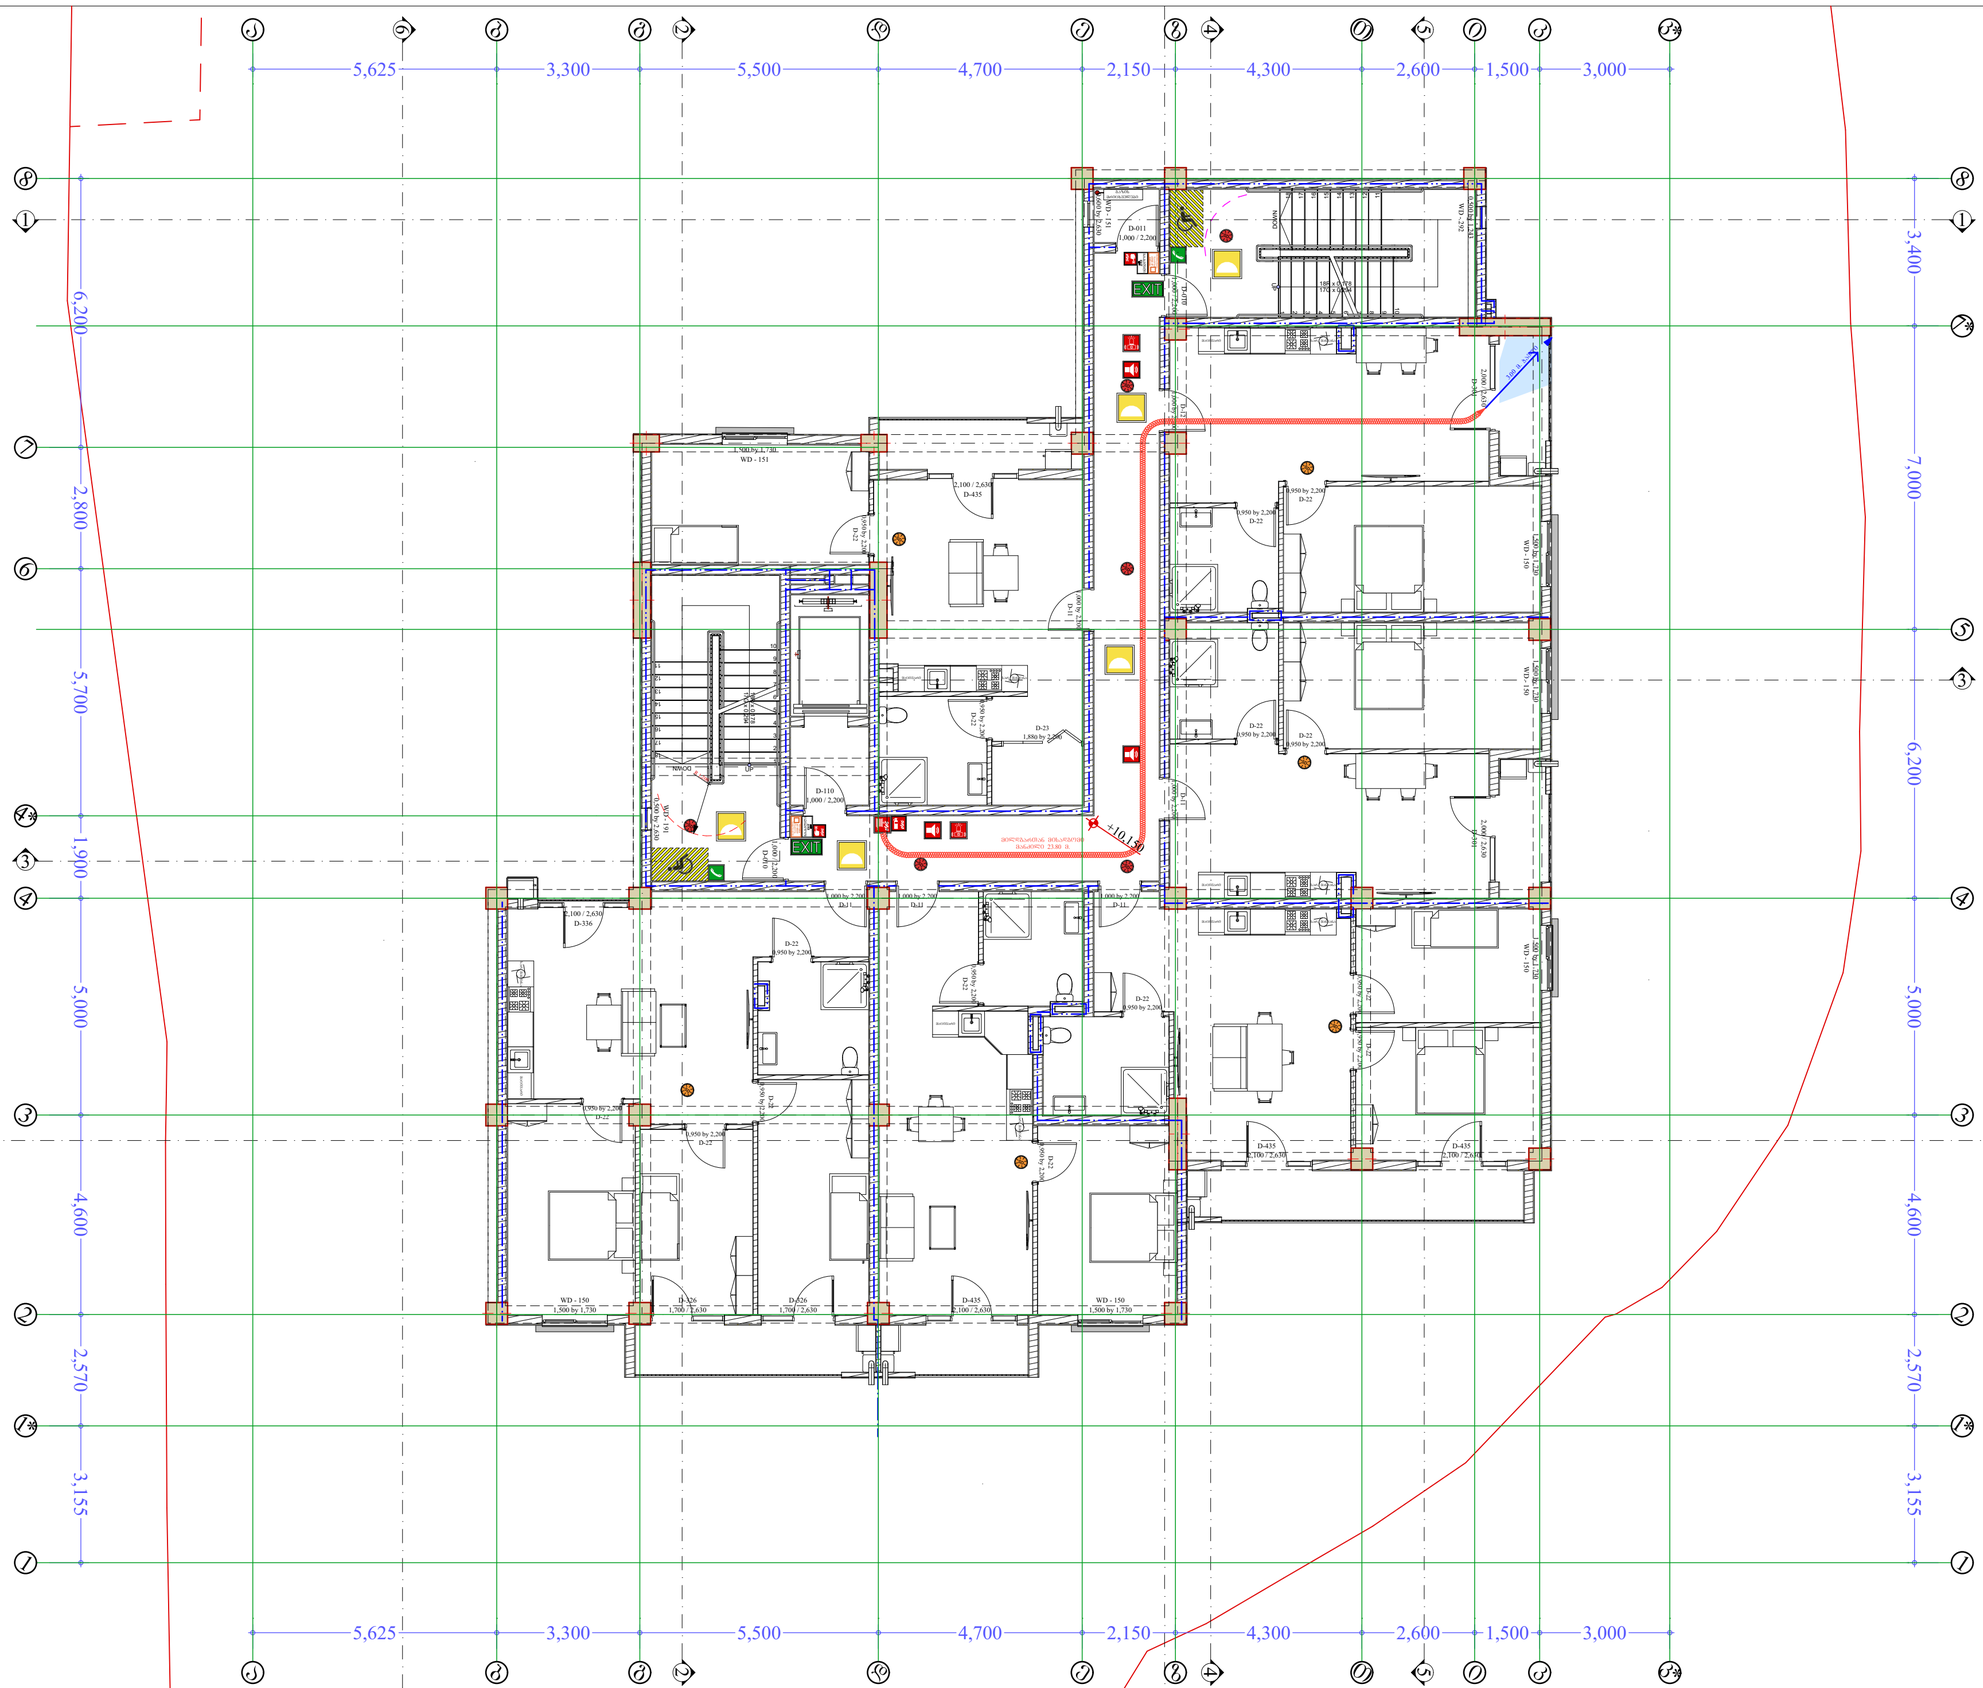

პროექტის სახელწოდება	მისამართი	საპროექტო ორგანიზაცია: შ.პ.ს. "მანუ" ს/ნ 406060220 მისამართი: საქართველო, ქ. თბილისის, ისანი-სამგორის რაიონში, ვაზისუბნის I მ/რ, კორ. 13, ბ. 80	დირექტორი	პაატა აბესაძე		ნახაზის სახელწოდება	თარიღი	ფორმატი	მასშტაბი	ფურცელი	ფურცლები
მრავალბინიანი საცხოვრებელი სახლი (არქიტექტურული ნაწილი)	ქალაქი თბილისი , ვაზისუბანი III/რ კორპ. 16 მიმდ. ; ქალაქი თბილისი , ვაზისუბნის I მ/რ , კორპუსი 15-ის მიმდებარედ ს.კ. 01.17.07.039.031		არქიტექტორი	ბიორგი ბარამიძე		ხანძარსაწინააღმდეგო სისტემები გეგმა +10.15 ნიშნულზე	31.10.2025	A2	1:100	არ.039	119
			დამკვეთი							

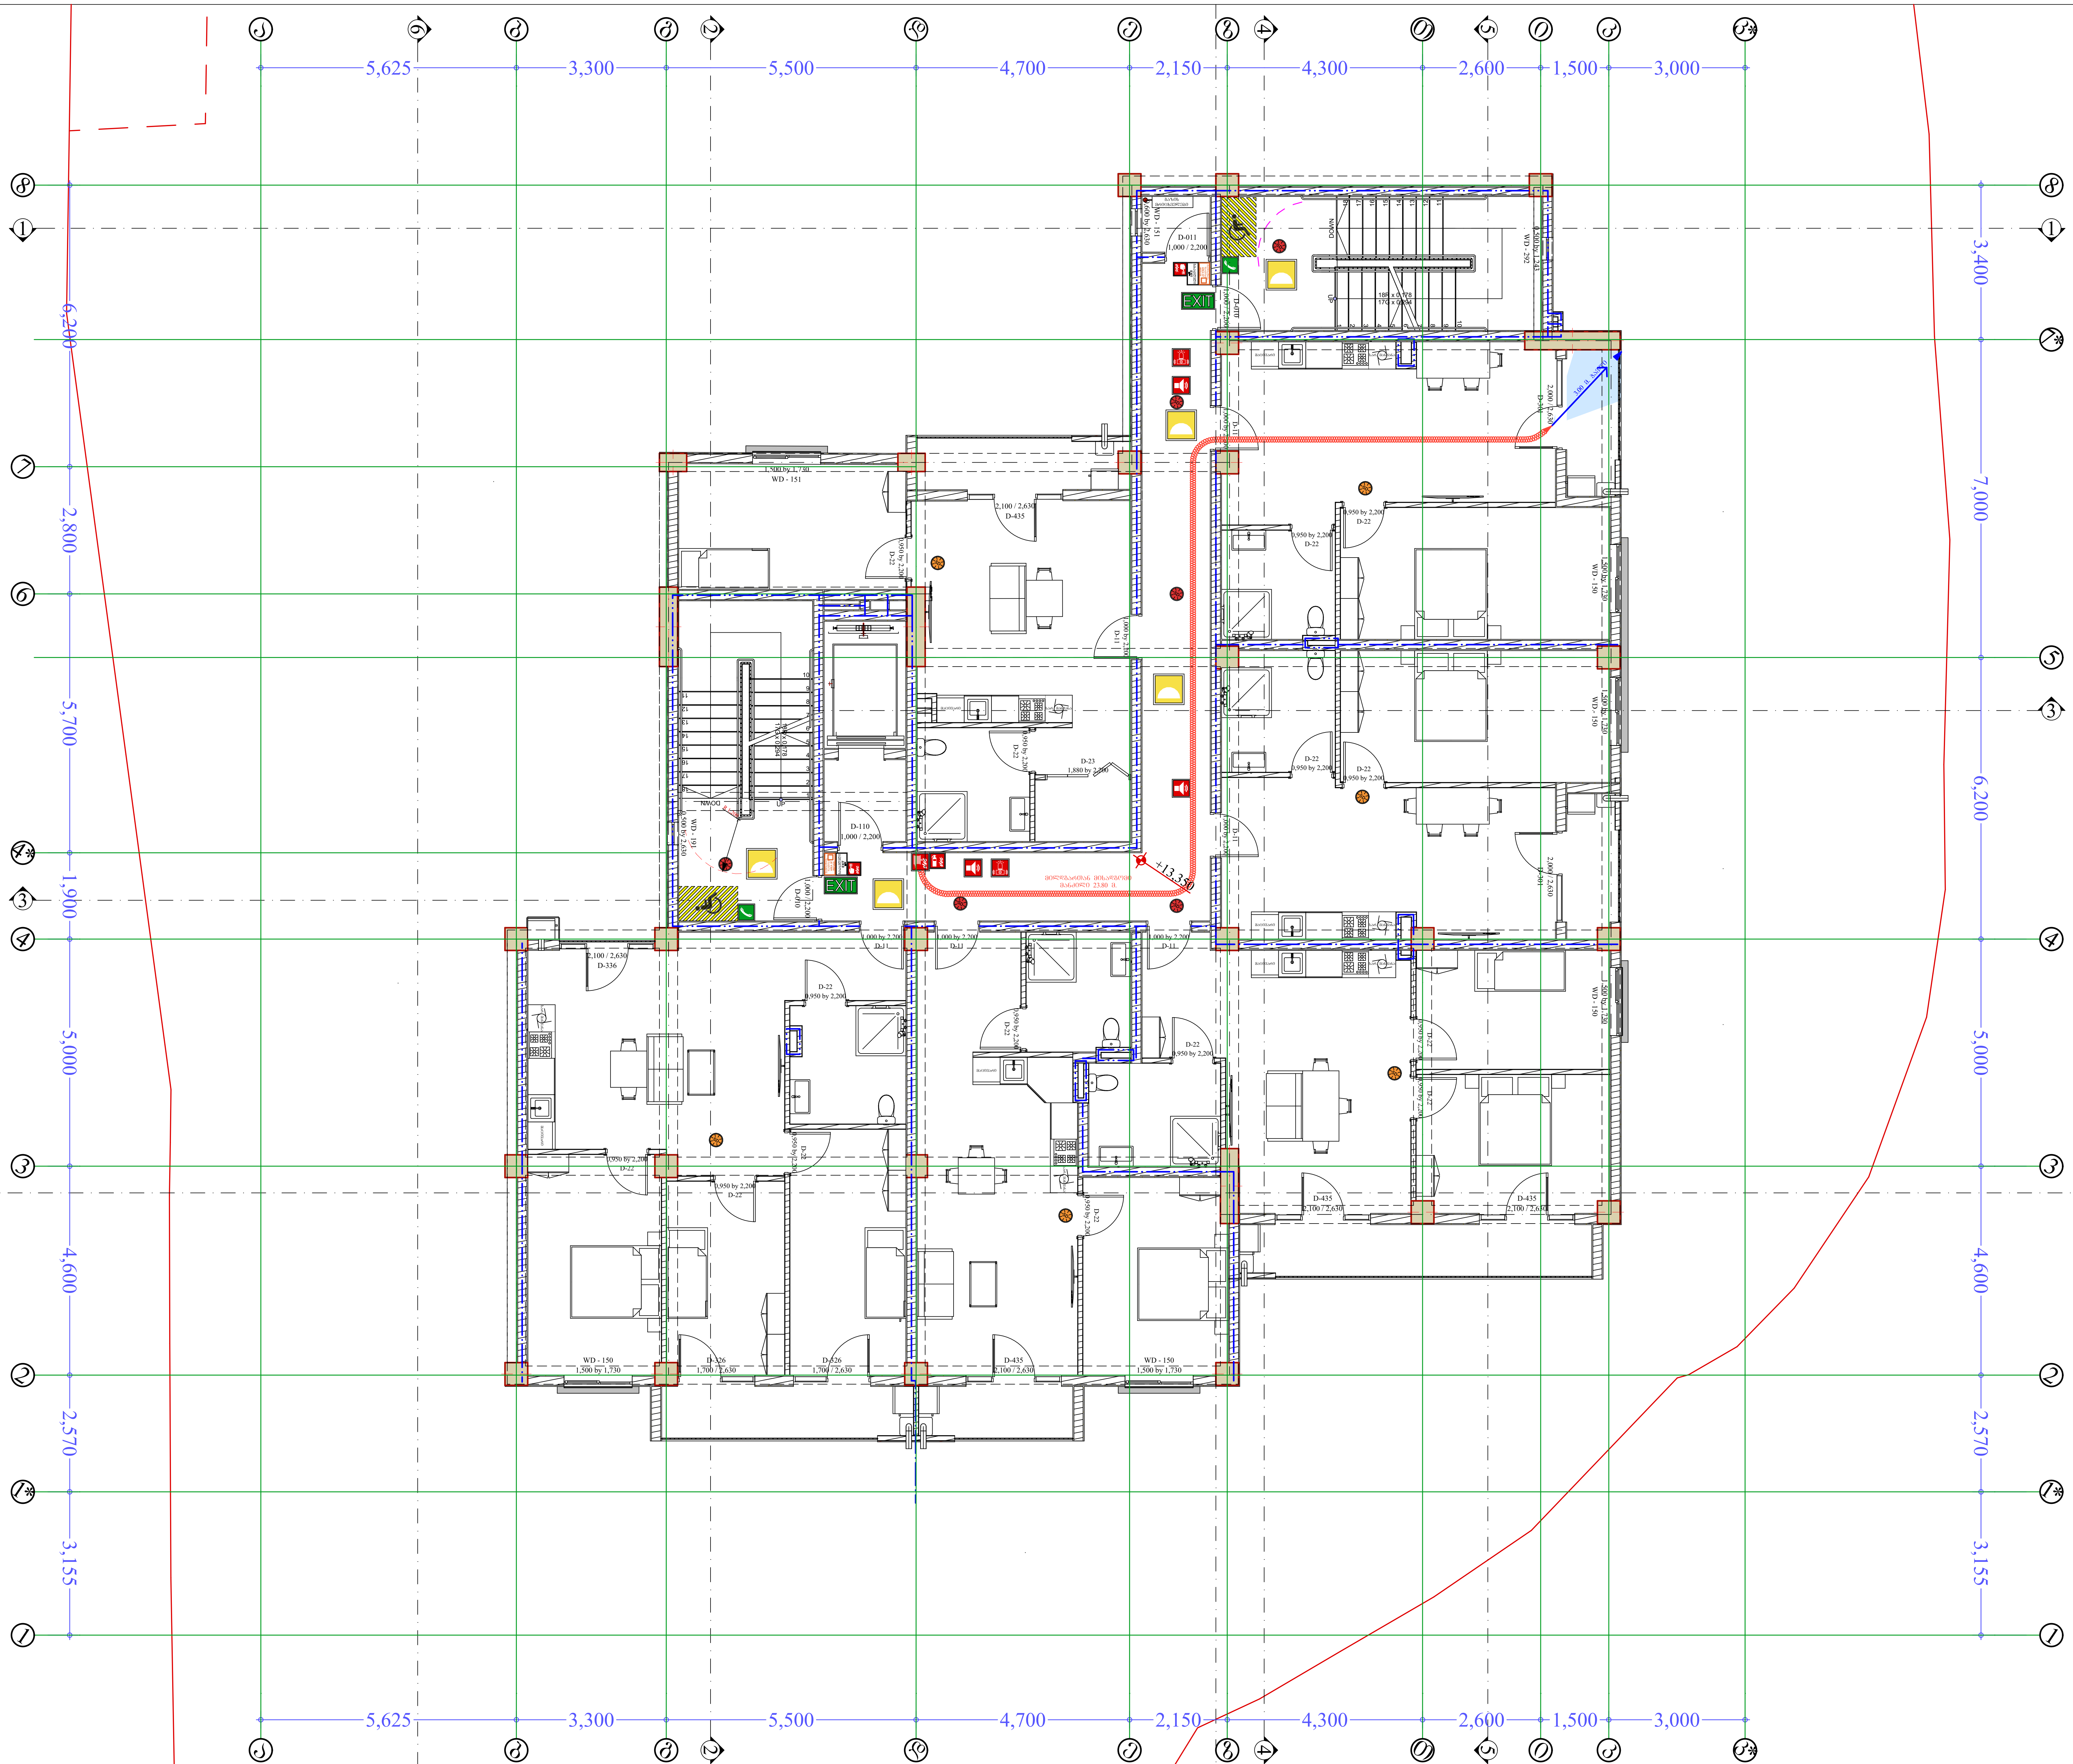

პროექტის სახელწოდება	მისამართი	საპროექტო ორგანიზაცია: შ.პ.ს. "მანუ" ს/ნ 406060220 მისამართი: საქართველო, ქ. თბილისის, ისანი-სამგორის რაიონში, ვაზისუბნის I მ/რ, კორ. 13, ბ. 80	დირექტორი	პაატა აბესაძე	
მრავალბინიანი საცხოვრებელი სახლი (არქიტექტურული ნაწილი)	ქალაქი თბილისი , ვაზისუბანი I მ/რ კორპ. 16 მიმდ. ; ქალაქი თბილისი , ვაზისუბნის I მ/რ , კორპუსი 15-ის მიმდებარედ ს.კ. 01.17.07.039.031		არქიტექტორი	გიორგი ბარამიძე	გ.ბარამიძე
			დამკვეთი		

ნახაზის სახელწოდება	თარიღი	ფორმატი	მასშტაბი	ფურცელი	ფურცლები
ხანძარსაწინააღმდეგო სისტემები გეგმა +13.35 ნიშნულზე	31.10.2025	A2	1:100	არ.040	119

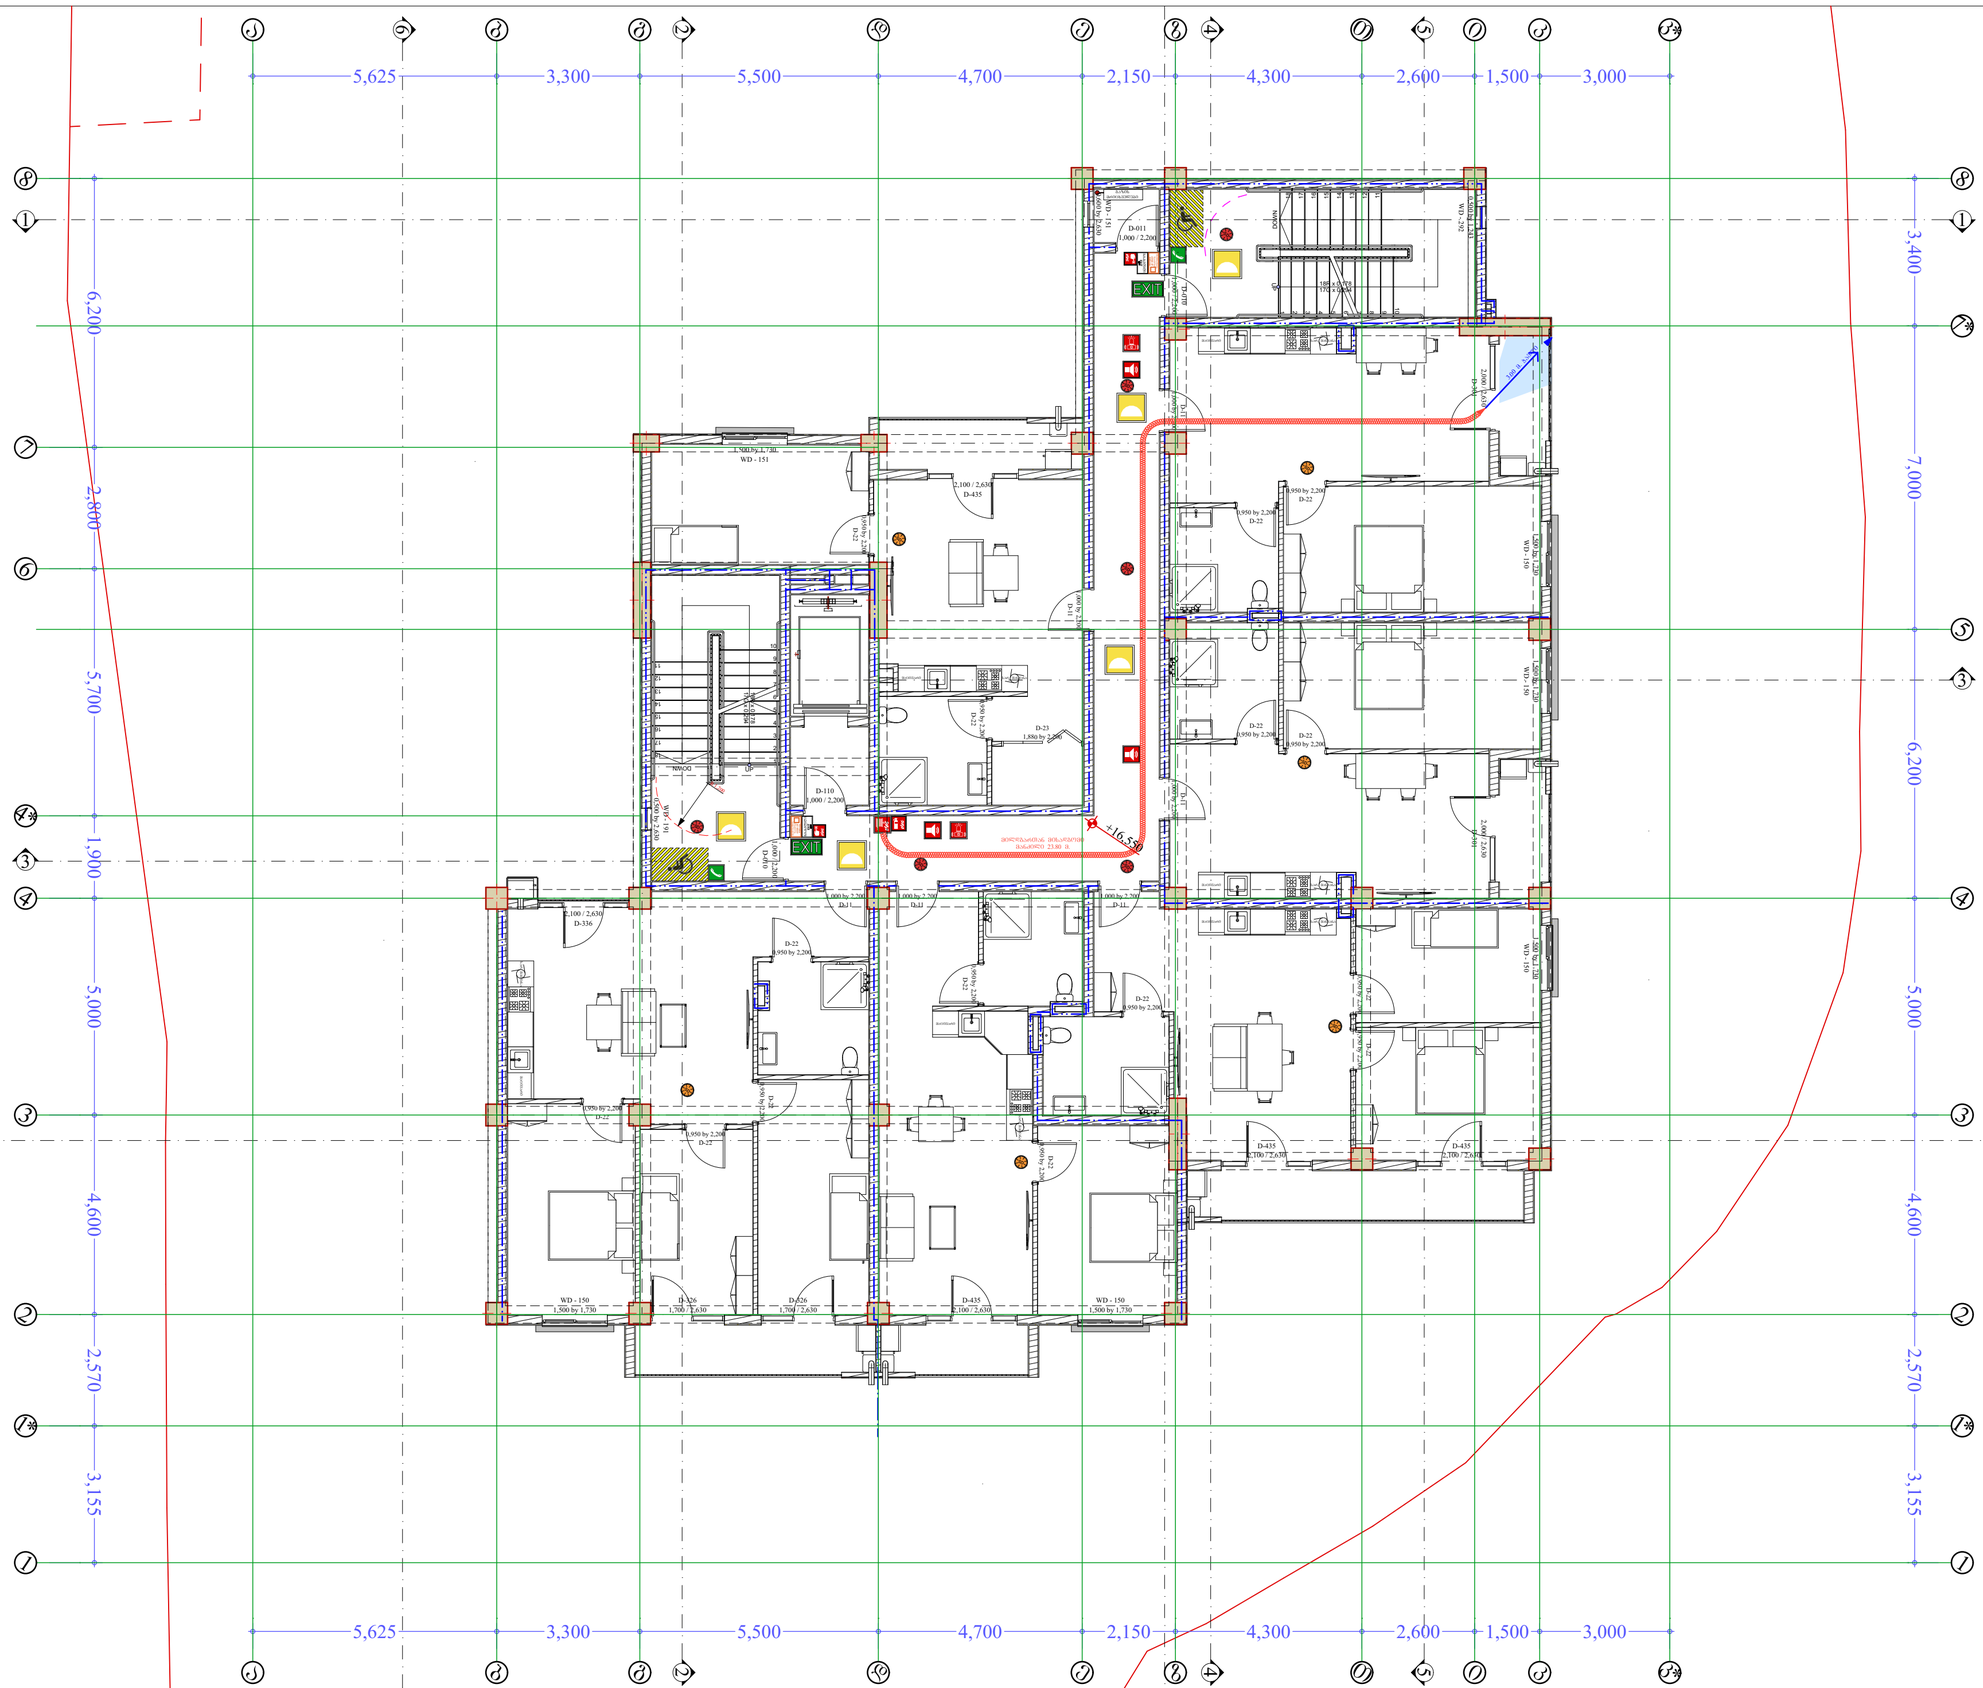

პროექტის სახელწოდება	მისამართი	საპროექტო ორგანიზაცია: შ.პ.ს. "მანუ" ს/ნ 406060220 მისამართი: საქართველო, ქ. თბილისის, ისანი-სამგორის რაიონში, ვაზისუბნის I მ/რ, კორ. 13, ბ. 80	დირექტორი	პაატა აბესაძე		ნახაზის სახელწოდება	თარიღი	ფორმატი	მასშტაბი	ფურცელი	ფურცლები
მრავალბინიანი საცხოვრებელი სახლი (არქიტექტურული ნაწილი)	ქალაქი თბილისი , ვაზისუბანი III/რ კორპ. 16 მიმდ. ; ქალაქი თბილისი , ვაზისუბნის I მ/რ , კორპუსი 15-ის მიმდებარედ ს.კ. 01.17.07.039.031		არქიტექტორი	ბიორგი ბარამიძე		ხანძარსაწინააღმდეგო სისტემები გეგმა +16.55 ნიშნულზე	31.10.2025	A2	1:100	არ.041	119
			დამკვეთი							

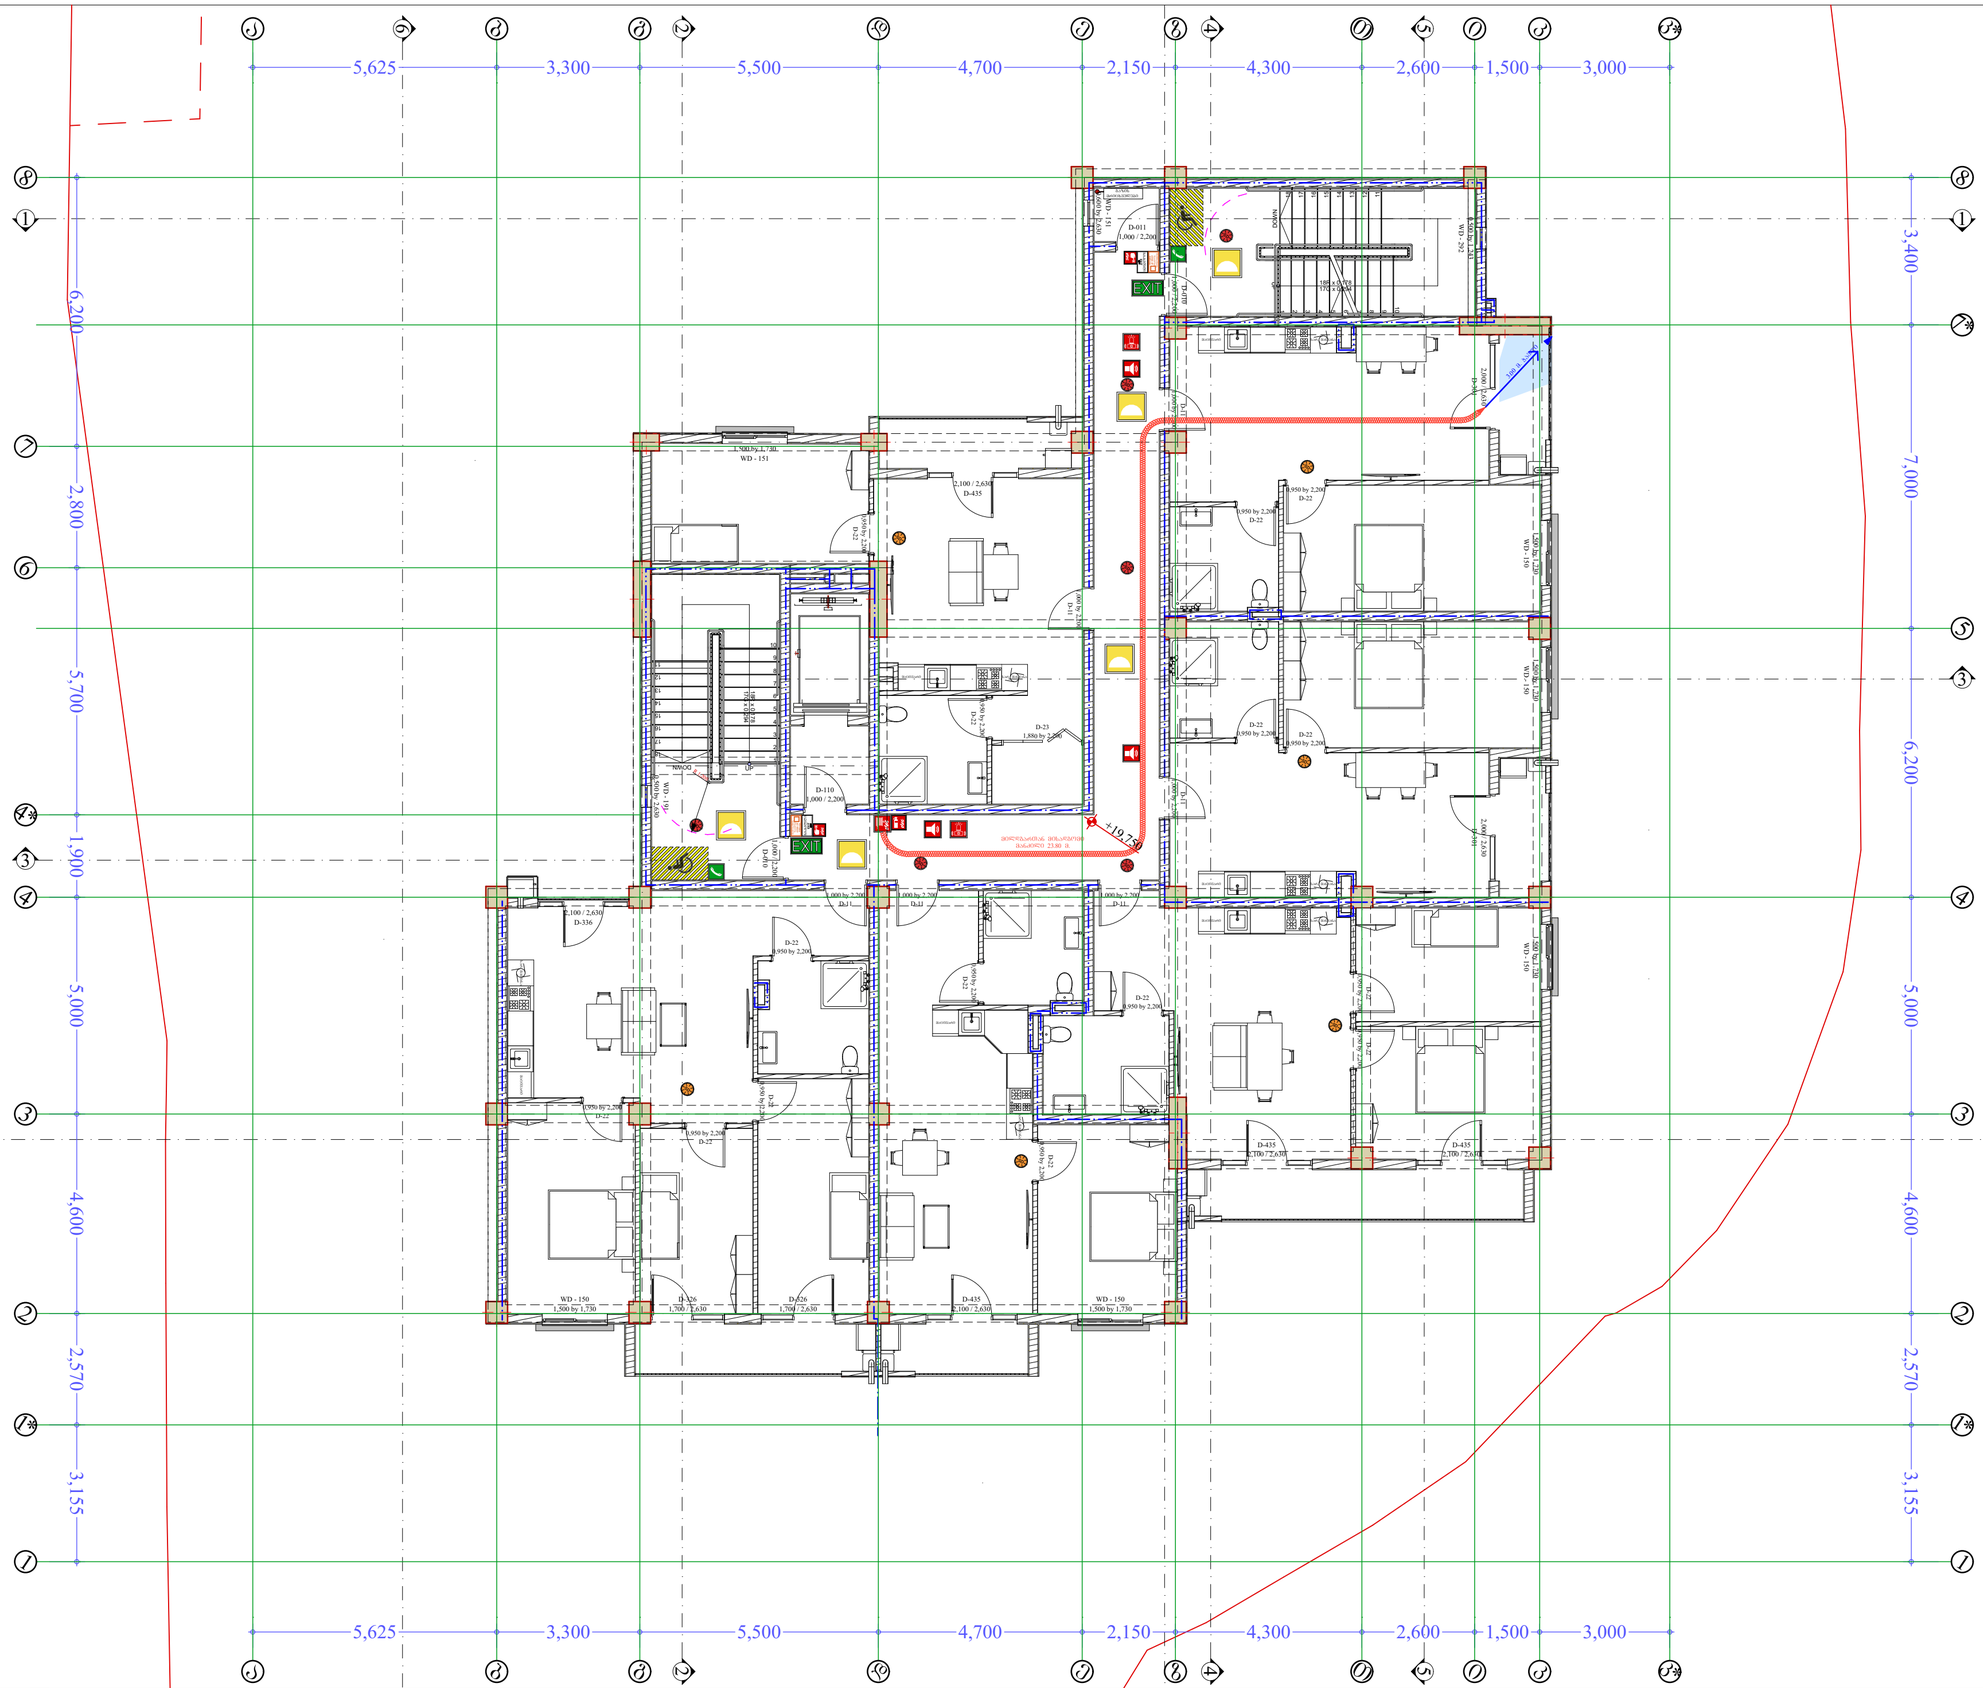

პროექტის სახელწოდება	მისამართი	საპროექტო ორგანიზაცია: შ.პ.ს. "მანუ" ს/ნ 406060220 მისამართი: საქართველო, ქ. თბილისის, ისანი-სამგორის რაიონში, ვაზისუბნის I მ/რ, კორ. 13, ბ. 80	დირექტორი	პაატა აბესაძე		ნახაზის სახელწოდება	თარიღი	ფორმატი	მასშტაბი	ფურცელი	ფურცლები
მრავალბინიანი საცხოვრებელი სახლი (არქიტექტურული ნაწილი)	ქალაქი თბილისი , ვაზისუბანი II მ/რ კორპ. 16 მიმდ. ; ქალაქი თბილისი , ვაზისუბნის I მ/რ , კორპუსი 15-ის მიმდებარედ ს.კ. 01.17.07.039.031		არქიტექტორი	ბიორგი ბარამიძე		ხანძარსაწინააღმდეგო სისტემები გეგმა +19.75 ნიშნულზე	31.10.2025	A2	1:100	არ.042	119
			დამკვეთი							

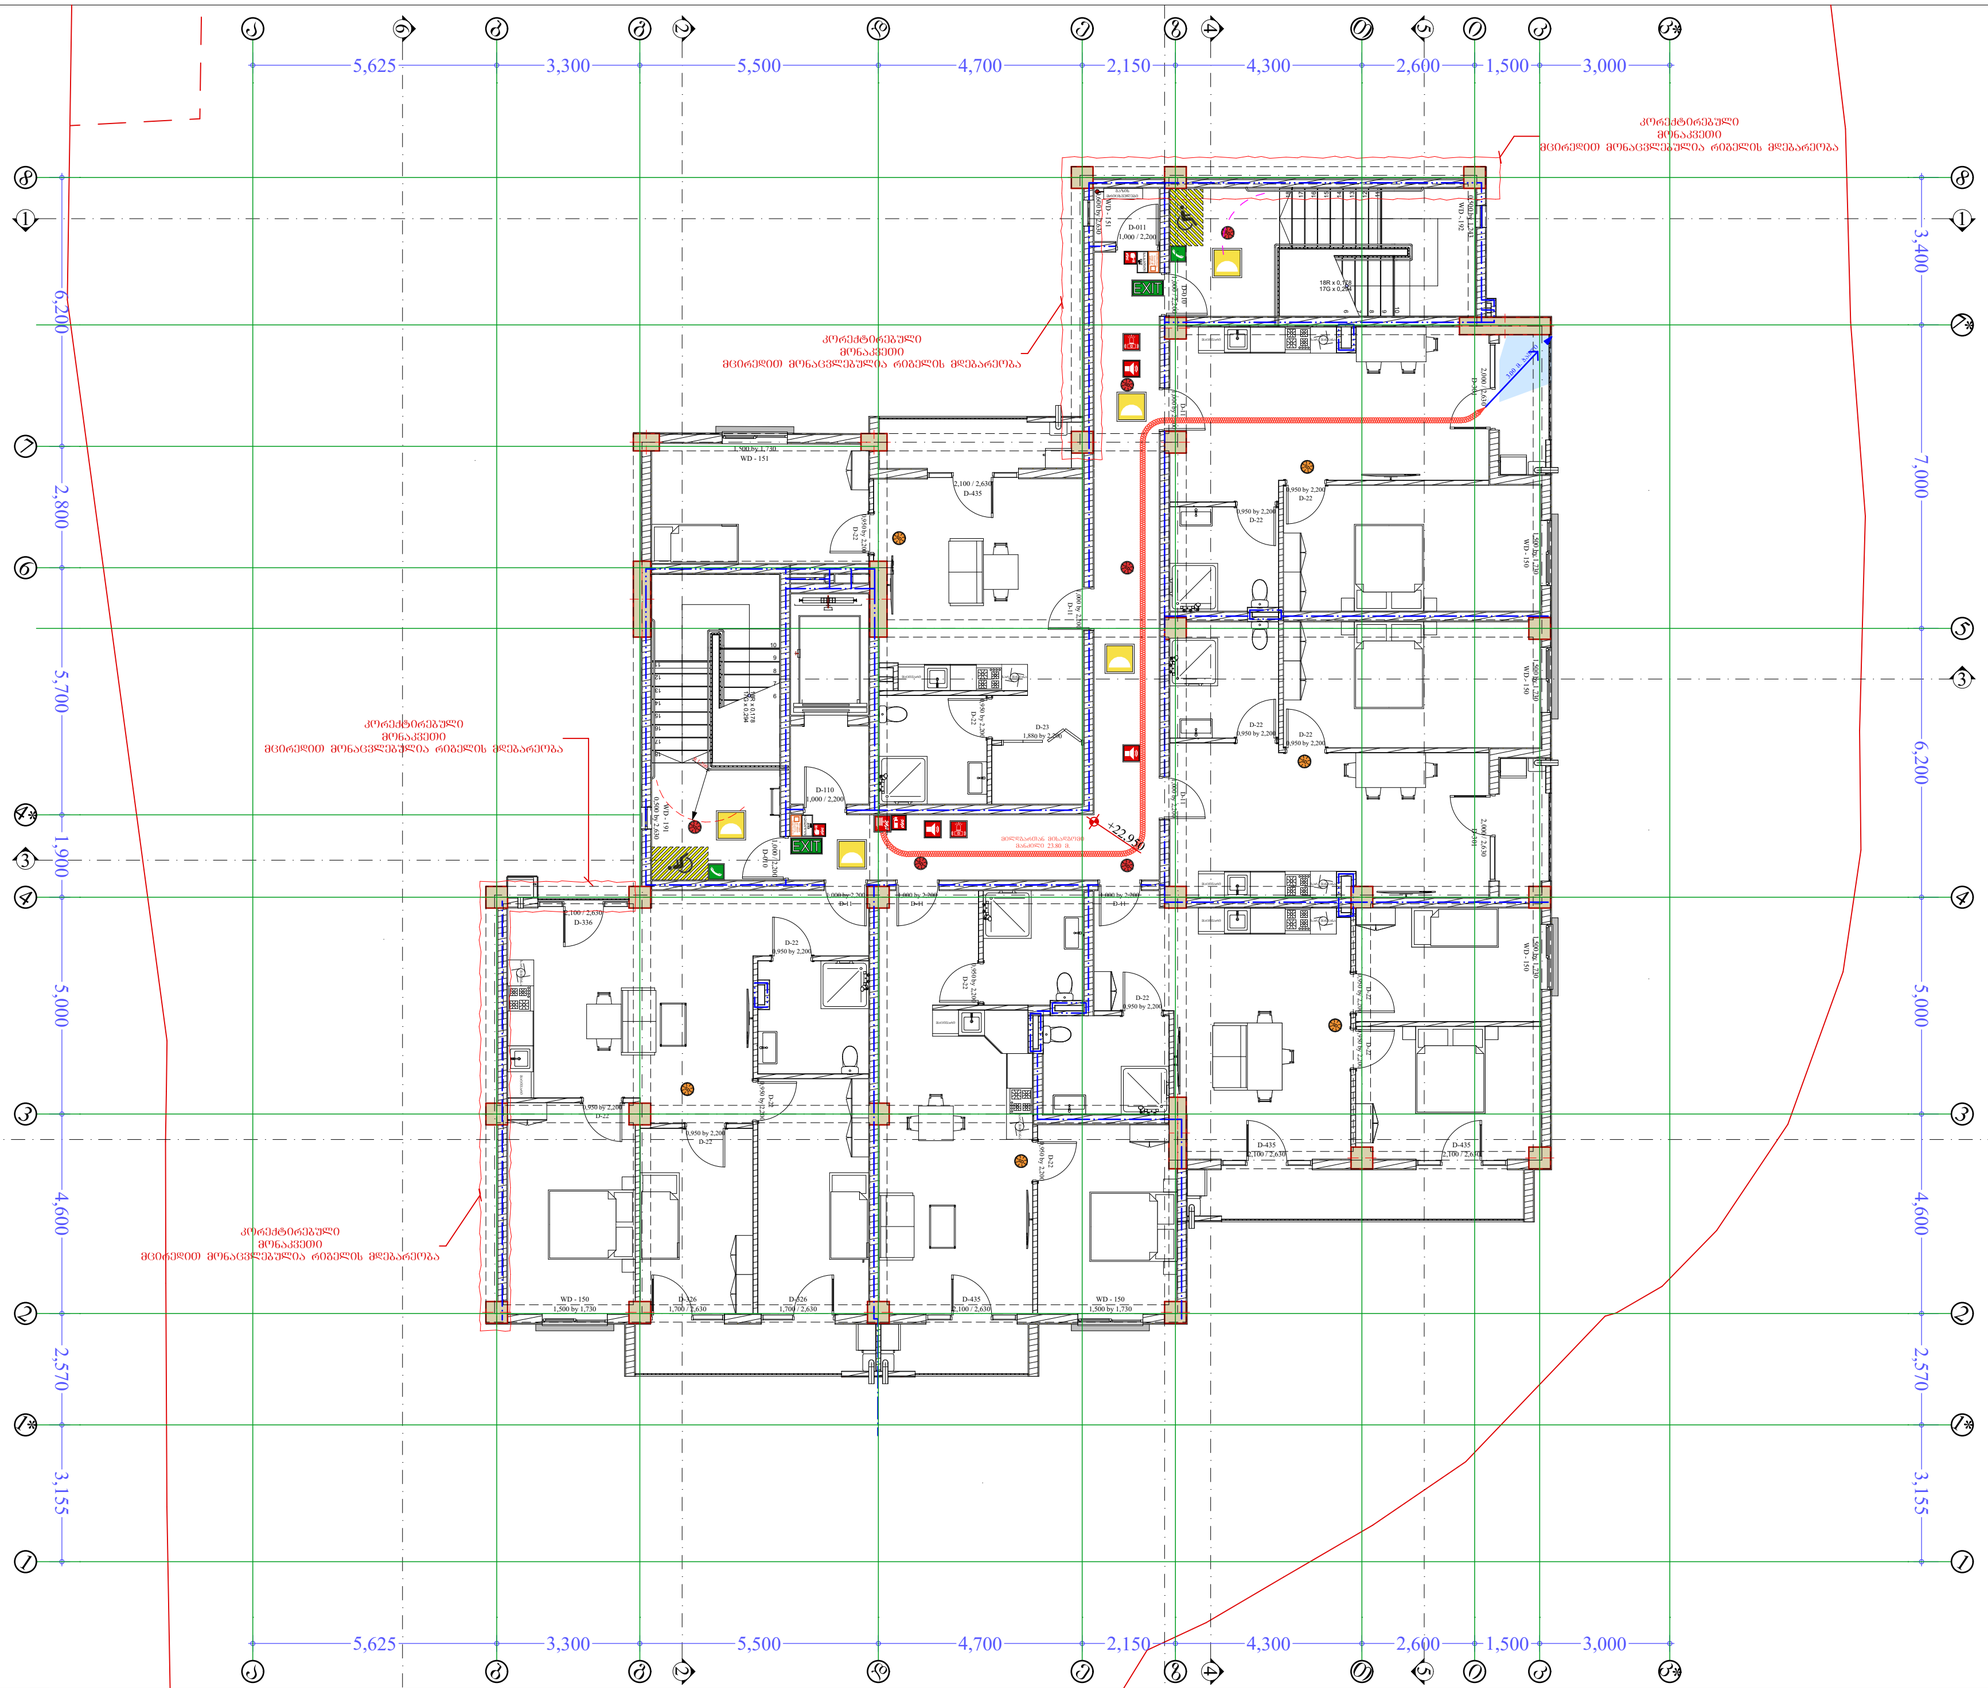

პროექტის სახელწოდება	მისამართი	საპროექტო ორგანიზაცია: შ.პ.ს. "მანუ" ს/ნ 406060220 მისამართი: საქართველო, ქ. თბილისის, ისანი-სამგორის რაიონში, ვაზისუბნის I მ/რ, კორ. 13, ბ. 80	დირექტორი	პაატა აბესაძე		ნახაზის სახელწოდება	თარიღი	ფორმატი	მასშტაბი	ფურცელი	ფურცლები
მრავალბინიანი საცხოვრებელი სახლი (არქიტექტურული ნაწილი)	ქალაქი თბილისი , ვაზისუბანი III/რ კორპ. 16 მიმდ. ; ქალაქი თბილისი , ვაზისუბნის I მ/რ , კორპუსი 15-ის მიმდებარედ ს.კ. 01.17.07.039.031		არქიტექტორი	ბიორგი ბარამიძე		ხანძარსაწინააღმდეგო სისტემები გეგმა +22.95 ნიშნულზე	31.10.2025	A2	1:100	არ.043	119
			დამკვეთი								

მისაწვდომობის ეროვნული სტანდარტის შესაბამისი ნაწილი შ.შ.მ.პ. მისაწვდომობა

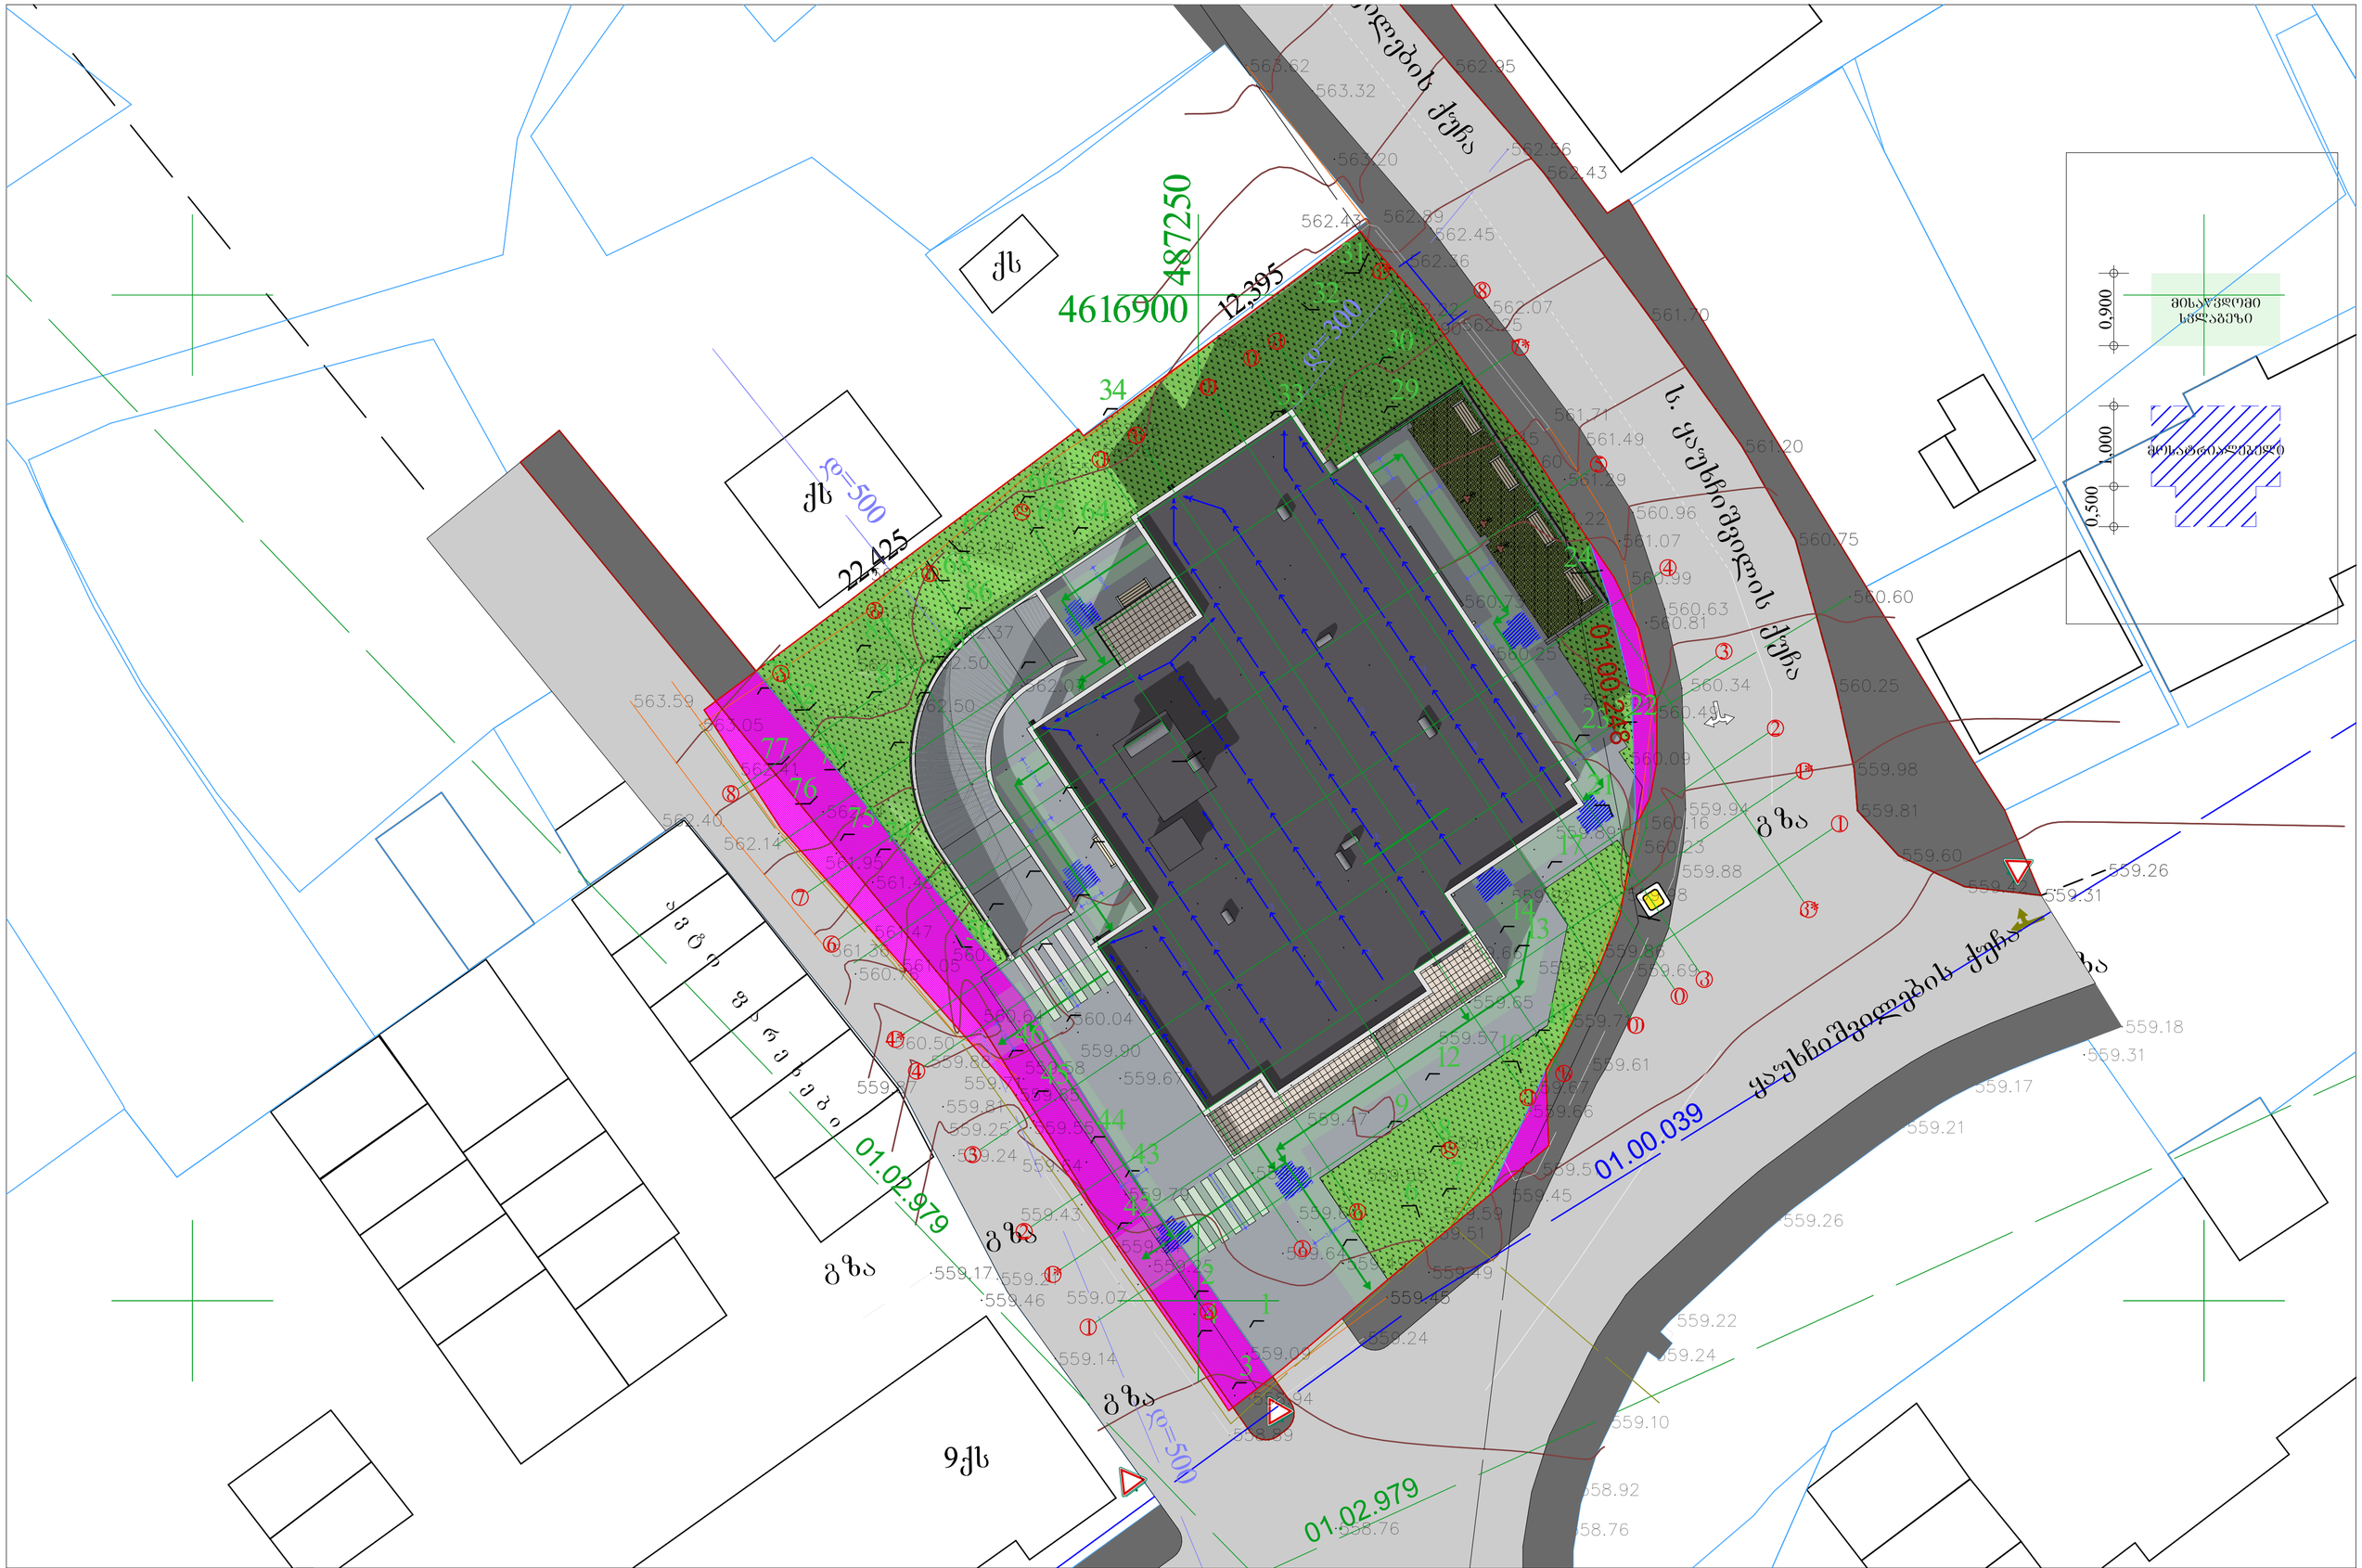

პროექტის სახელწოდება	მისამართი	საპროექტო ორგანიზაცია: შ.პ.ს. "შანუ" ს/ნ 406060220 მისამართი: საქართველო, ქ. თბილისის, ისანი-სამგორის რაიონში, ვაზისუბნის I მ/რ, კორ. 13, ბ. 80	დირექტორი	პაატა აბესაძე		ნახაზის სახელწოდება	თარიღი	ფორმატი	მასშტაბი	ფურცელი	ფურცლები
მრავალბინიანი საცხოვრებელი სახლი (არქიტექტურული ნაწილი)	ქალაქი თბილისი , ვაზისუბანი III/რ კორპ. 16 მიმდ. ; ქალაქი თბილისი , ვაზისუბნის I მ/რ , კორპუსი 15-ის მიმდებარედ ს.კ. 01.17.07.039.031		არქიტექტორი	გიორგი ბარამიძე		გეგ-გეგმა, მისაწვდომობა	31.10.2025	A2	1:50, 1:200	არ.045	119
			დამკვეთი								

ავტორი: ს.ა.ა. „ქალაქთმშენი“, ქ. თბილისი, თ.ჭავჭავაძის გამზ. 13, ტ. 80
ტელეფონი: 1 ქ/ძ, კორპუსი 15-ის შენობა, ტერიტორია ვაკის პარკის მიმდებარედ

პროექტის ნომერი: 406060220
31.10.2025

ბარიერთავისუფალი გარემოს მოწყობა
ნაწილი 3. შენობა-ნაგებობის ინტერიერი

306.2.5 სიგანე. ფეხით მოსიარულეთა გადასვლისთვის გამოყოფილი სიგანე უნდა იყოს არანაკლებ 760 მმ სიგანის.

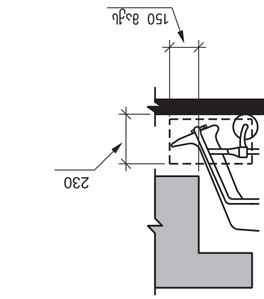

სურ. 306.2 (ა) – ფეხით მოსიარულეთა გადასვლის სიგანე - ერთი მიმართულებით

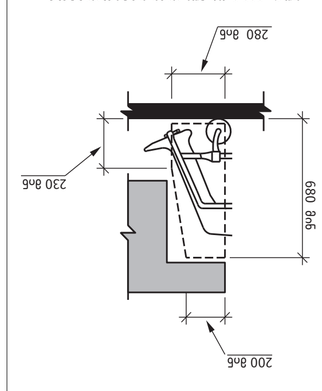

სურ. 306.2 (ბ) – ფეხით მოსიარულეთა გადასვლის სიგანე - ორი მიმართულებით


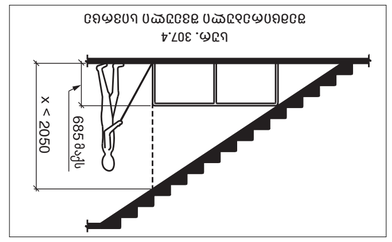

სურ. 307.4
შენობიდან გასასვლელი შიგნითკარის გადასვლა

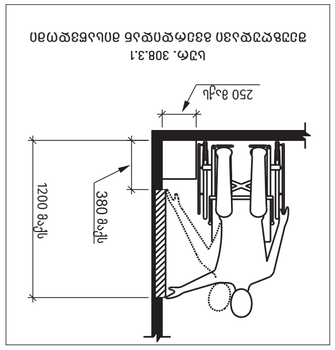

სურ. 308.3.1

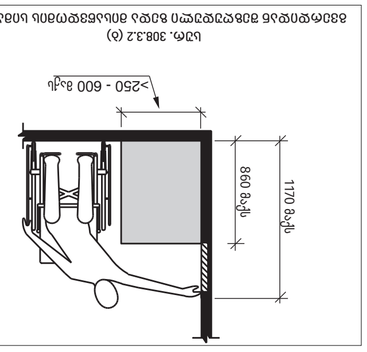

სურ. 308.3.2 (ა)
მოსაცდელი ადგილის მოწყობა ბეტონის ღობეებთან

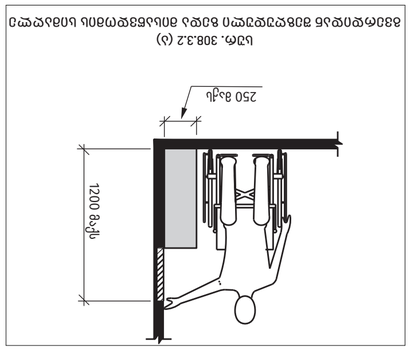

სურ. 308.3.2 (ბ)
მოსაცდელი ადგილის მოწყობა ბეტონის ღობეებთან

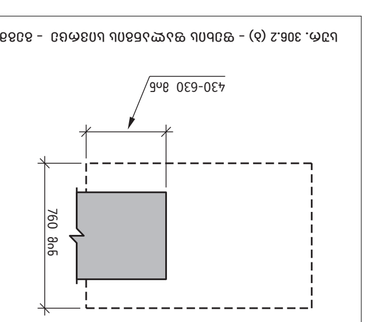

სურ. 306.2 (ა) – ფეხით მოსიარულეთა გადასვლის სიგანე - ავტომობილის გასასვლელთან

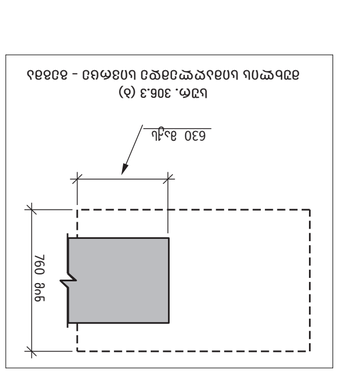

სურ. 306.3 (ა)
ბეტონის ღობეების გადასვლისთვის გადაადგილების სიგანე - ავტომობილის გასასვლელთან

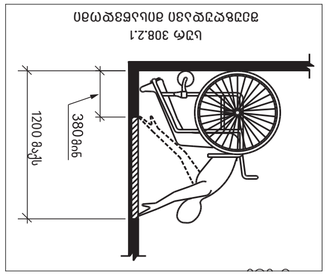

სურ. 308.2.1

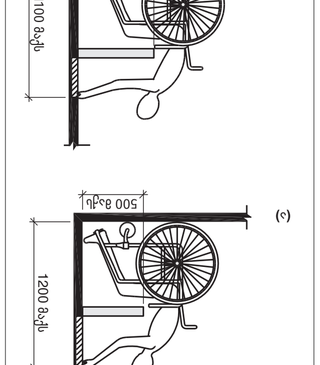

(ბ) (ა)

სურ. 308.2.2

სურ. 304.3.1.1.
ბრუნვის ღია ადგილი

ბრუნვის ღია ადგილი

სურ. 304.3.1.2.
ბრუნვის ადგილის ზომები - ავტომობილის გასასვლელი ბრუნვის ფართობით

სურ. 304.3.2.1 (ბ)
T-ის ფორმის მოსაბრუნებელი ადგილის ზომები - ავტომობილის გასასვლელი ბრუნვის ფართობით 3

სურ. 304.3.2.1 (ა)
T-ის ფორმის მოსაბრუნებელი ადგილის ზომები 1

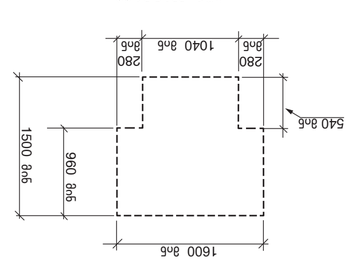

სურ. 304.3.2.2
T-ის ფორმის მოსაბრუნებელი ადგილის ზომები 2

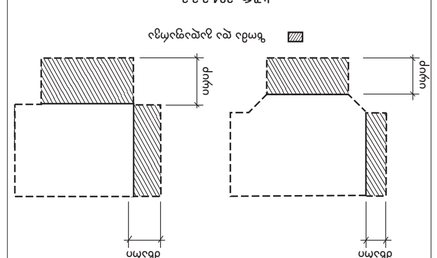

სურ. 305 (ა)
მაბრუნებელი ადგილის ზომები ბრუნვის ფართობით - ბინ

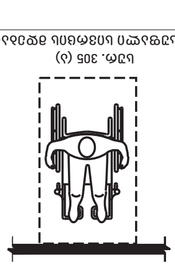

სურ. 305 (ბ)
მაბრუნებელი ადგილის ზომები ბრუნვის ფართობით - ავტომობილის გასასვლელი ბრუნვის ფართობით



სურ. 305 (გ)

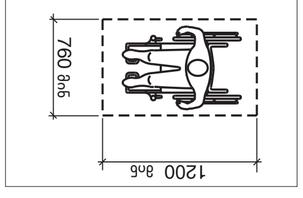

სურ. 305.3.2

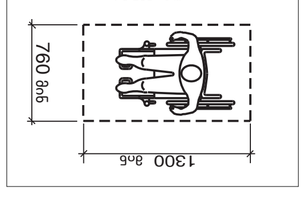

სურ. 305.3.1




სანიტარიული ტიპი	ტიპის აღნიშვნა	ნიშნის ზომები	შენიშვნა (განსაზღვრავს ნიშნების ინსტალაციის ადგილს, ტექნიკურ მოწყობილობებს, ელექტრო ტექნიკას)
DOOR OPEN	open"	3.0 მმ TYP. BETWEEN ELEMENTS 16.0 მმ 4.8 მმ 2.0 მმ 2.0 მმ	
REAR/SIDE DOOR OPEN	op'en"		
DOOR CLOSE	close		
REAR/SIDE DOOR CLOSE	close		
MAIN	ma'in"		
ALARM	al'ar'm		
PHONE	ph'one"		
EMERGENCY STOP (WHEN PROVIDED) X on face of octagon is not required to be tactile	"st'op		

პროექტირების სტადია		ობიექტის დასახელება							
მშენებლობა		ბინები							
სამუშაო პროექტის ნაწილი		ობიექტის მისამართი							
ბინები		ქალაქი თბილისი , ვაკის რაიონი , ი.ჭავჭავაძის გამზირი 16 შეხვ. ; კვარტალი 01.17.07.039.031 ნაკვეთის საკადასტრო კოდი							
(არქიტექტურული ნაწილი)									
ავტორი ბესიკ ფიფია		დამკვეთი							
		შპს "ვაკე" ს/კ 406060220							

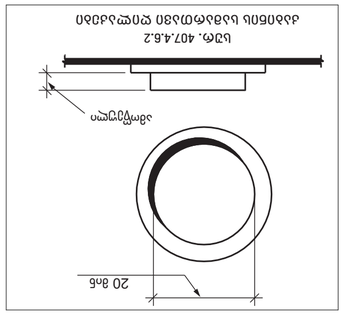

სნდ. 407.4.6.2

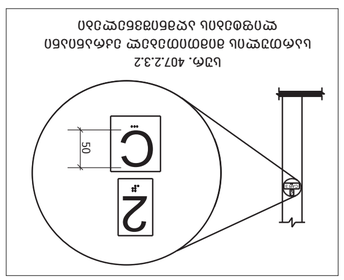

სნდ. 407.2.3.2

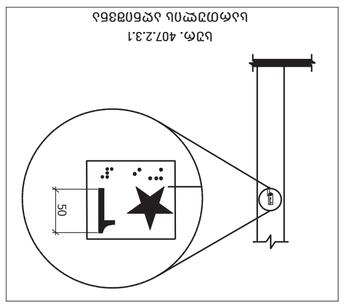

სნდ. 407.2.3.1

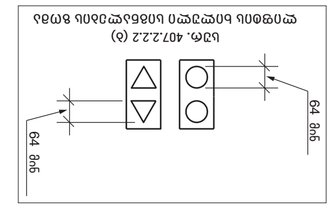

სნდ. 407.2.2.2 (ბ)

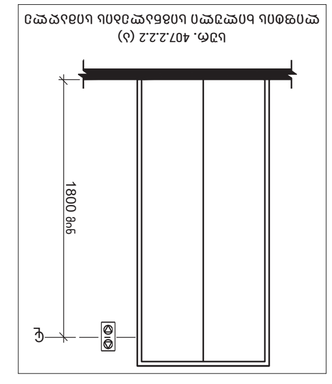

სნდ. 407.2.2.2 (ა)

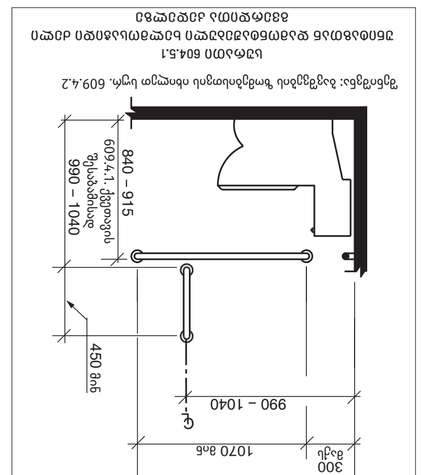

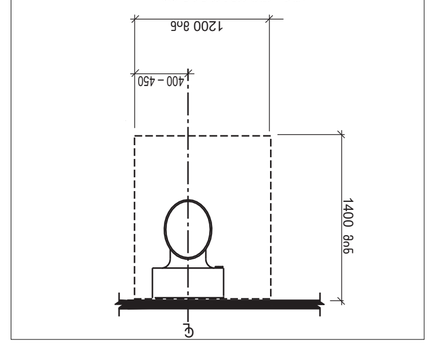


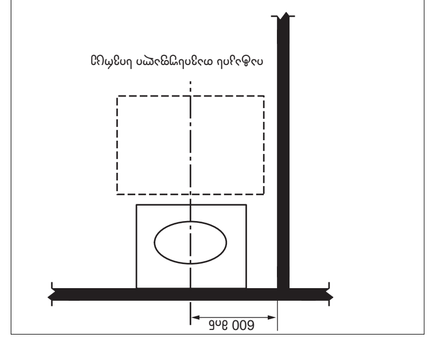


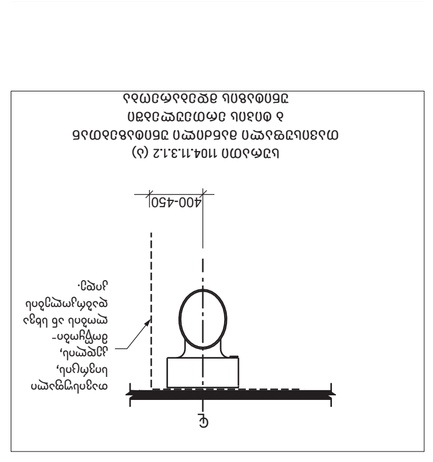


გასასვლელის განათებული ნიშანი

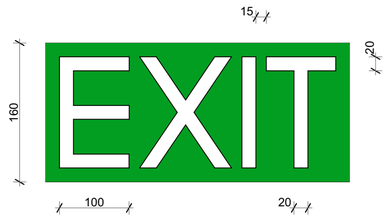

განათებული ნიშანი თავშესაფრის ფართობთან მიმავალ კართან

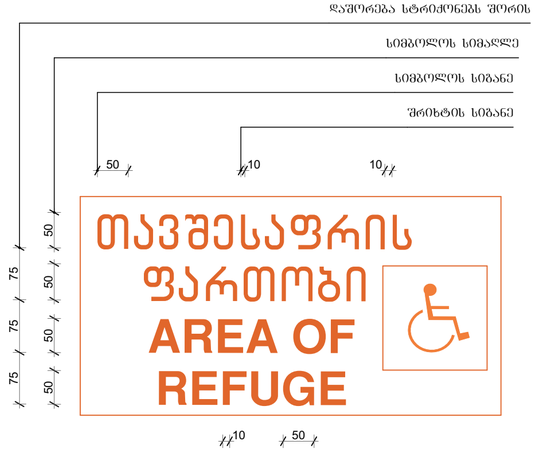

ნიშანი ამოგზურცული სიმბოლოებით და ბრაილით გზა - კიბის შესასვლელებთან და გარეთ გამავალ ცვლა კართან

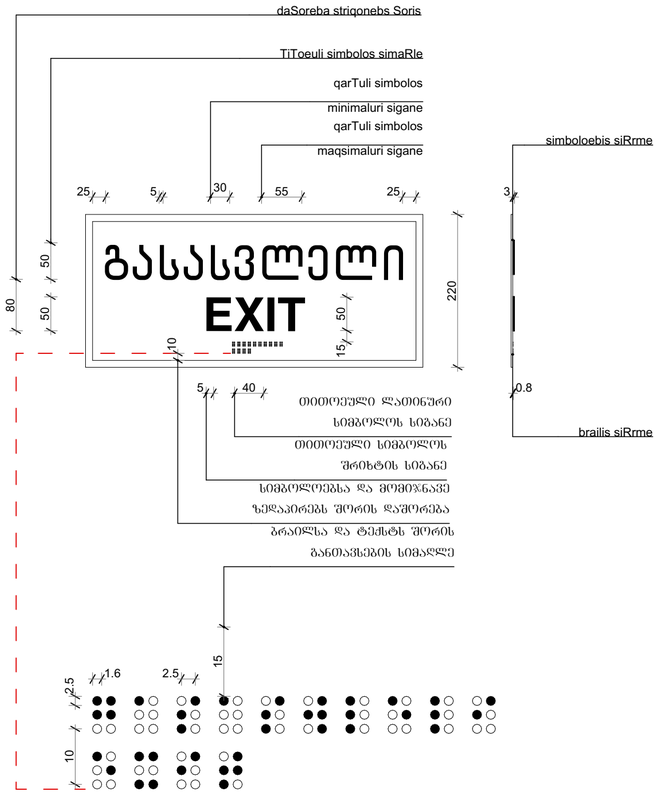

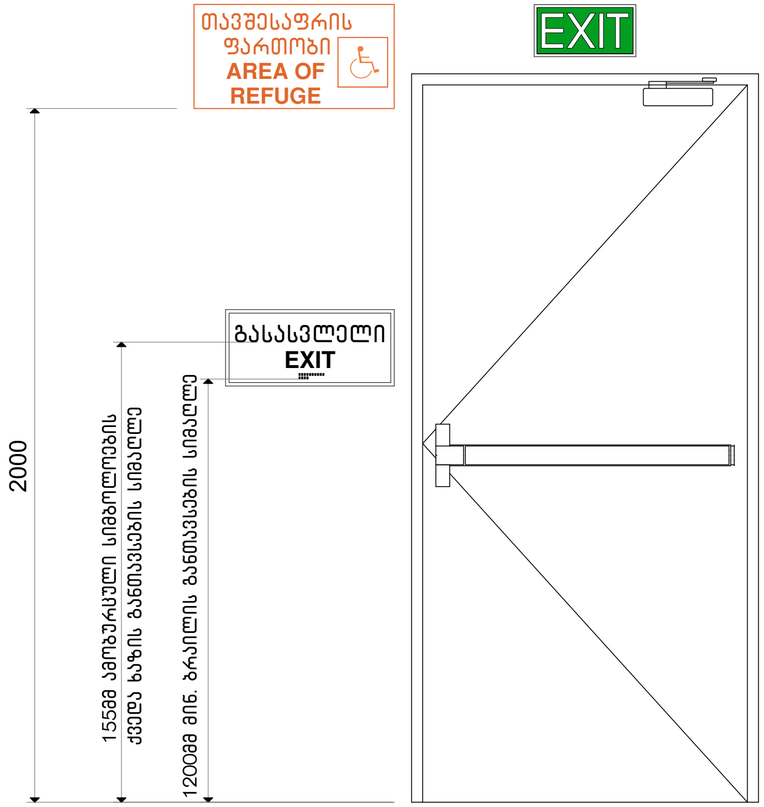

პროექტის სახელწოდება	მისამართი	საპროექტო ორგანიზაცია: შ.პ.ს. "შანუ" ს/ნ 406060220 მისამართი: საქართველო, ქ. თბილისის, ისანი-სამგორის რაიონი, ვაზისუბნის I მ/რ, კორ. 13, ბ. 80	დირექტორი	პაატა აბესაძე		ნახაზის სახელწოდება	თარიღი	ფორმატი	მასშტაბი	ფურცელი	ფურცლები
მრავალბინიანი საცხოვრებელი სახლი (არქიტექტურული ნაწილი)	ქალაქი თბილისი , ვაზისუბანი IIმ/რ კორპ. 16 მიმდ. ; ქალაქი თბილისი , ვაზისუბნის I მ/რ , კორპუსი 15-ის მიმდებარედ ს.კ. 01.17.07.039.031		არქიტექტორი	გიორგი ბარამიძე	გ.ბარამიძე	პიქტოგრამები ბრაილის ნიშნები	31.10.2025	A2	1:25	არ.050	119
			დამკვეთი							

გზა - კიბის ამოსაცნობის ნიშანი, გზა - კიბის საზღვრებში, დერეფანში გამავალი კარის საკეტის მომჭიმნავედ

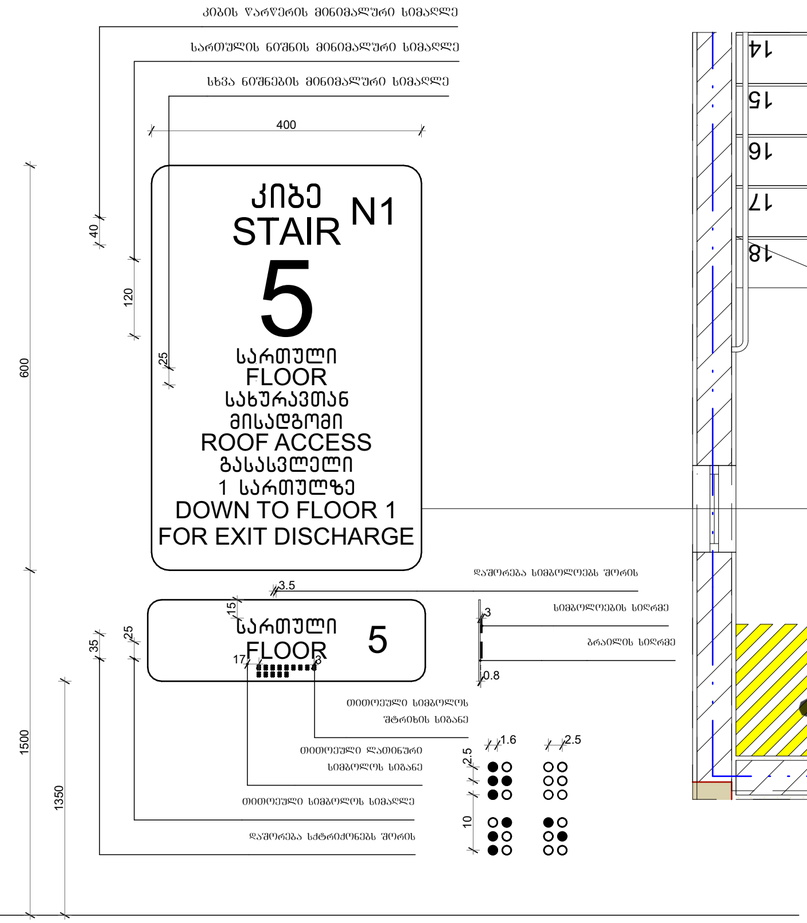

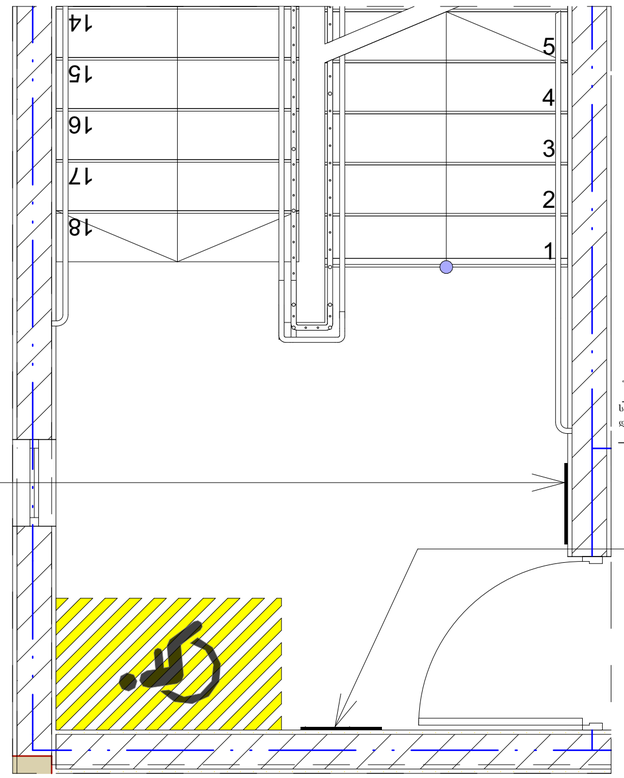

ორმხრივი კავშირის გამოყენების წესები, ნიშანი უნდა ბაიკრას თავშესაფრის ფართობთან

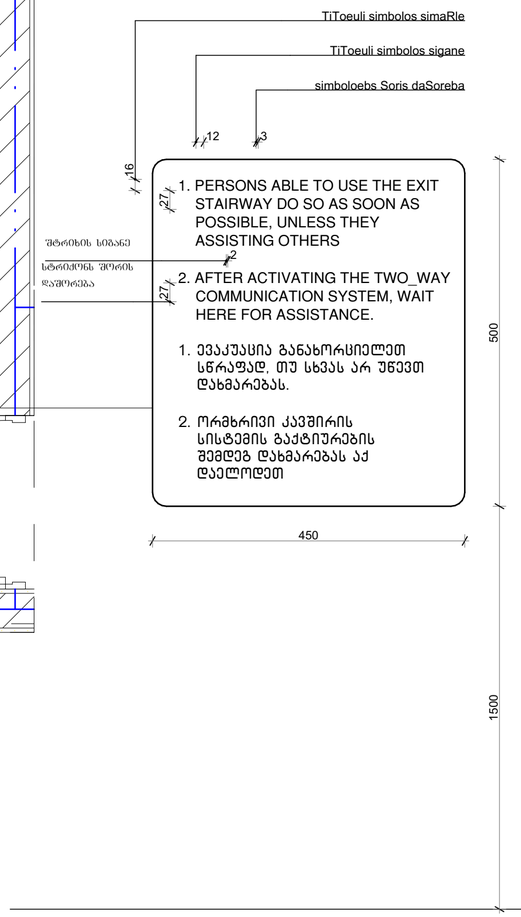

შენიშვნა

სართულის აღმნიშვნელი ნიშანი და ბრაილი დაკორექტირდეს შესაბამისი სართულის მიხედვით

პროექტის სახელწოდება	მისამართი	საპროექტო ორგანიზაცია: შ.პ.ს. "მანუ" ს/ნ 406060220 მისამართი: საქართველო, ქ. თბილისის, ისანი-სამგორის რაიონში, ვაზისუბნის I მ/რ, კორ. 13, ბ. 80	დირექტორი	პაატა აბესაძე		ნახაზის სახელწოდება	თარიღი	ფორმატი	მასშტაბი	ფურცელი	ფურცლები
მრავალბინიანი საცხოვრებელი სახლი (არქიტექტურული ნაწილი)	ქალაქი თბილისი , ვაზისუბანი II მ/რ კორპ. 16 მიმდ. ; ქალაქი თბილისი , ვაზისუბნის I მ/რ , კორპუსი 15-ის მიმდებარედ ს.კ. 01.17.07.039.031		არქიტექტორი	ბიორგი ბარამიძე		კიბოსრამები ბრაილის ნიშნები	31.10.2025	A2	1:25	არ.051	119
			დამკვეთი								

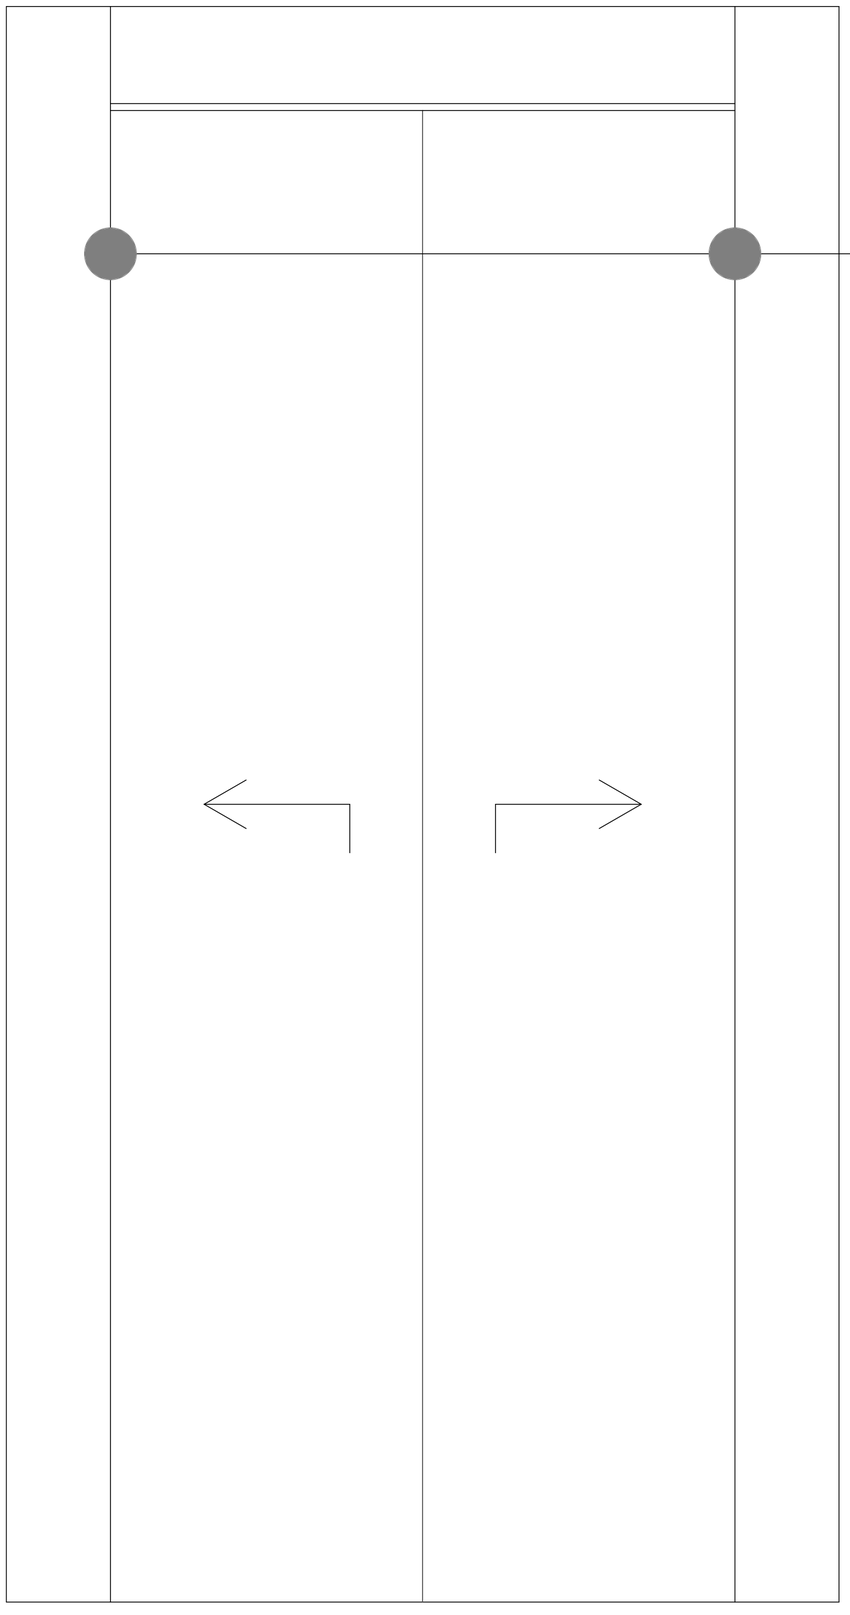

სასწრაფო სამედიცინო დახმარების საერთაშორისო სიმბოლო
(სიცოცხლის ვარსკვლავი) განთავსდება ლიფტის ჩარჩოს ორივე მხარეს



ნიშანი განთავსდება ლიფტის გამოსაძახებელ ღილაკთან



ხანძრის დროს ლიფტი არ მუშაობს

პროექტის სახელწოდება	მისამართი	საპროექტო ორგანიზაცია: შპს. "მანუ" ს/ნ 406060220	დირექტორი	პაატა აბესაძე		ნახაზის სახელწოდება	თარიღი	ფორმატი	მასშტაბი	ფურცელი	ფურცლები
მრავალბინიანი საცხოვრებელი სახლი (არქიტექტურული ნაწილი)	ქალაქი თბილისი , ვაზისუბანი IIმ/რ კორპ. 16 მიმდ. ; ქალაქი თბილისი , ვაზისუბნის I მ/რ , კორპუსი 15-ის მიმდებარედ ს.კ. 01.17.07.039.031	მისამართი: საქართველო, ქ. თბილისის, ისანი-სამგორის რაიონში, ვაზისუბნის I მ/რ, კორ. 13, ბ. 80	არქიტექტორი	გიორგი ბარამიძე	გ.ბარამიძე	პიქტოგრამები ბრაილის ნიშნები	31.10.2025	A2	1:25	არ.052	119
			დამკვეთი								

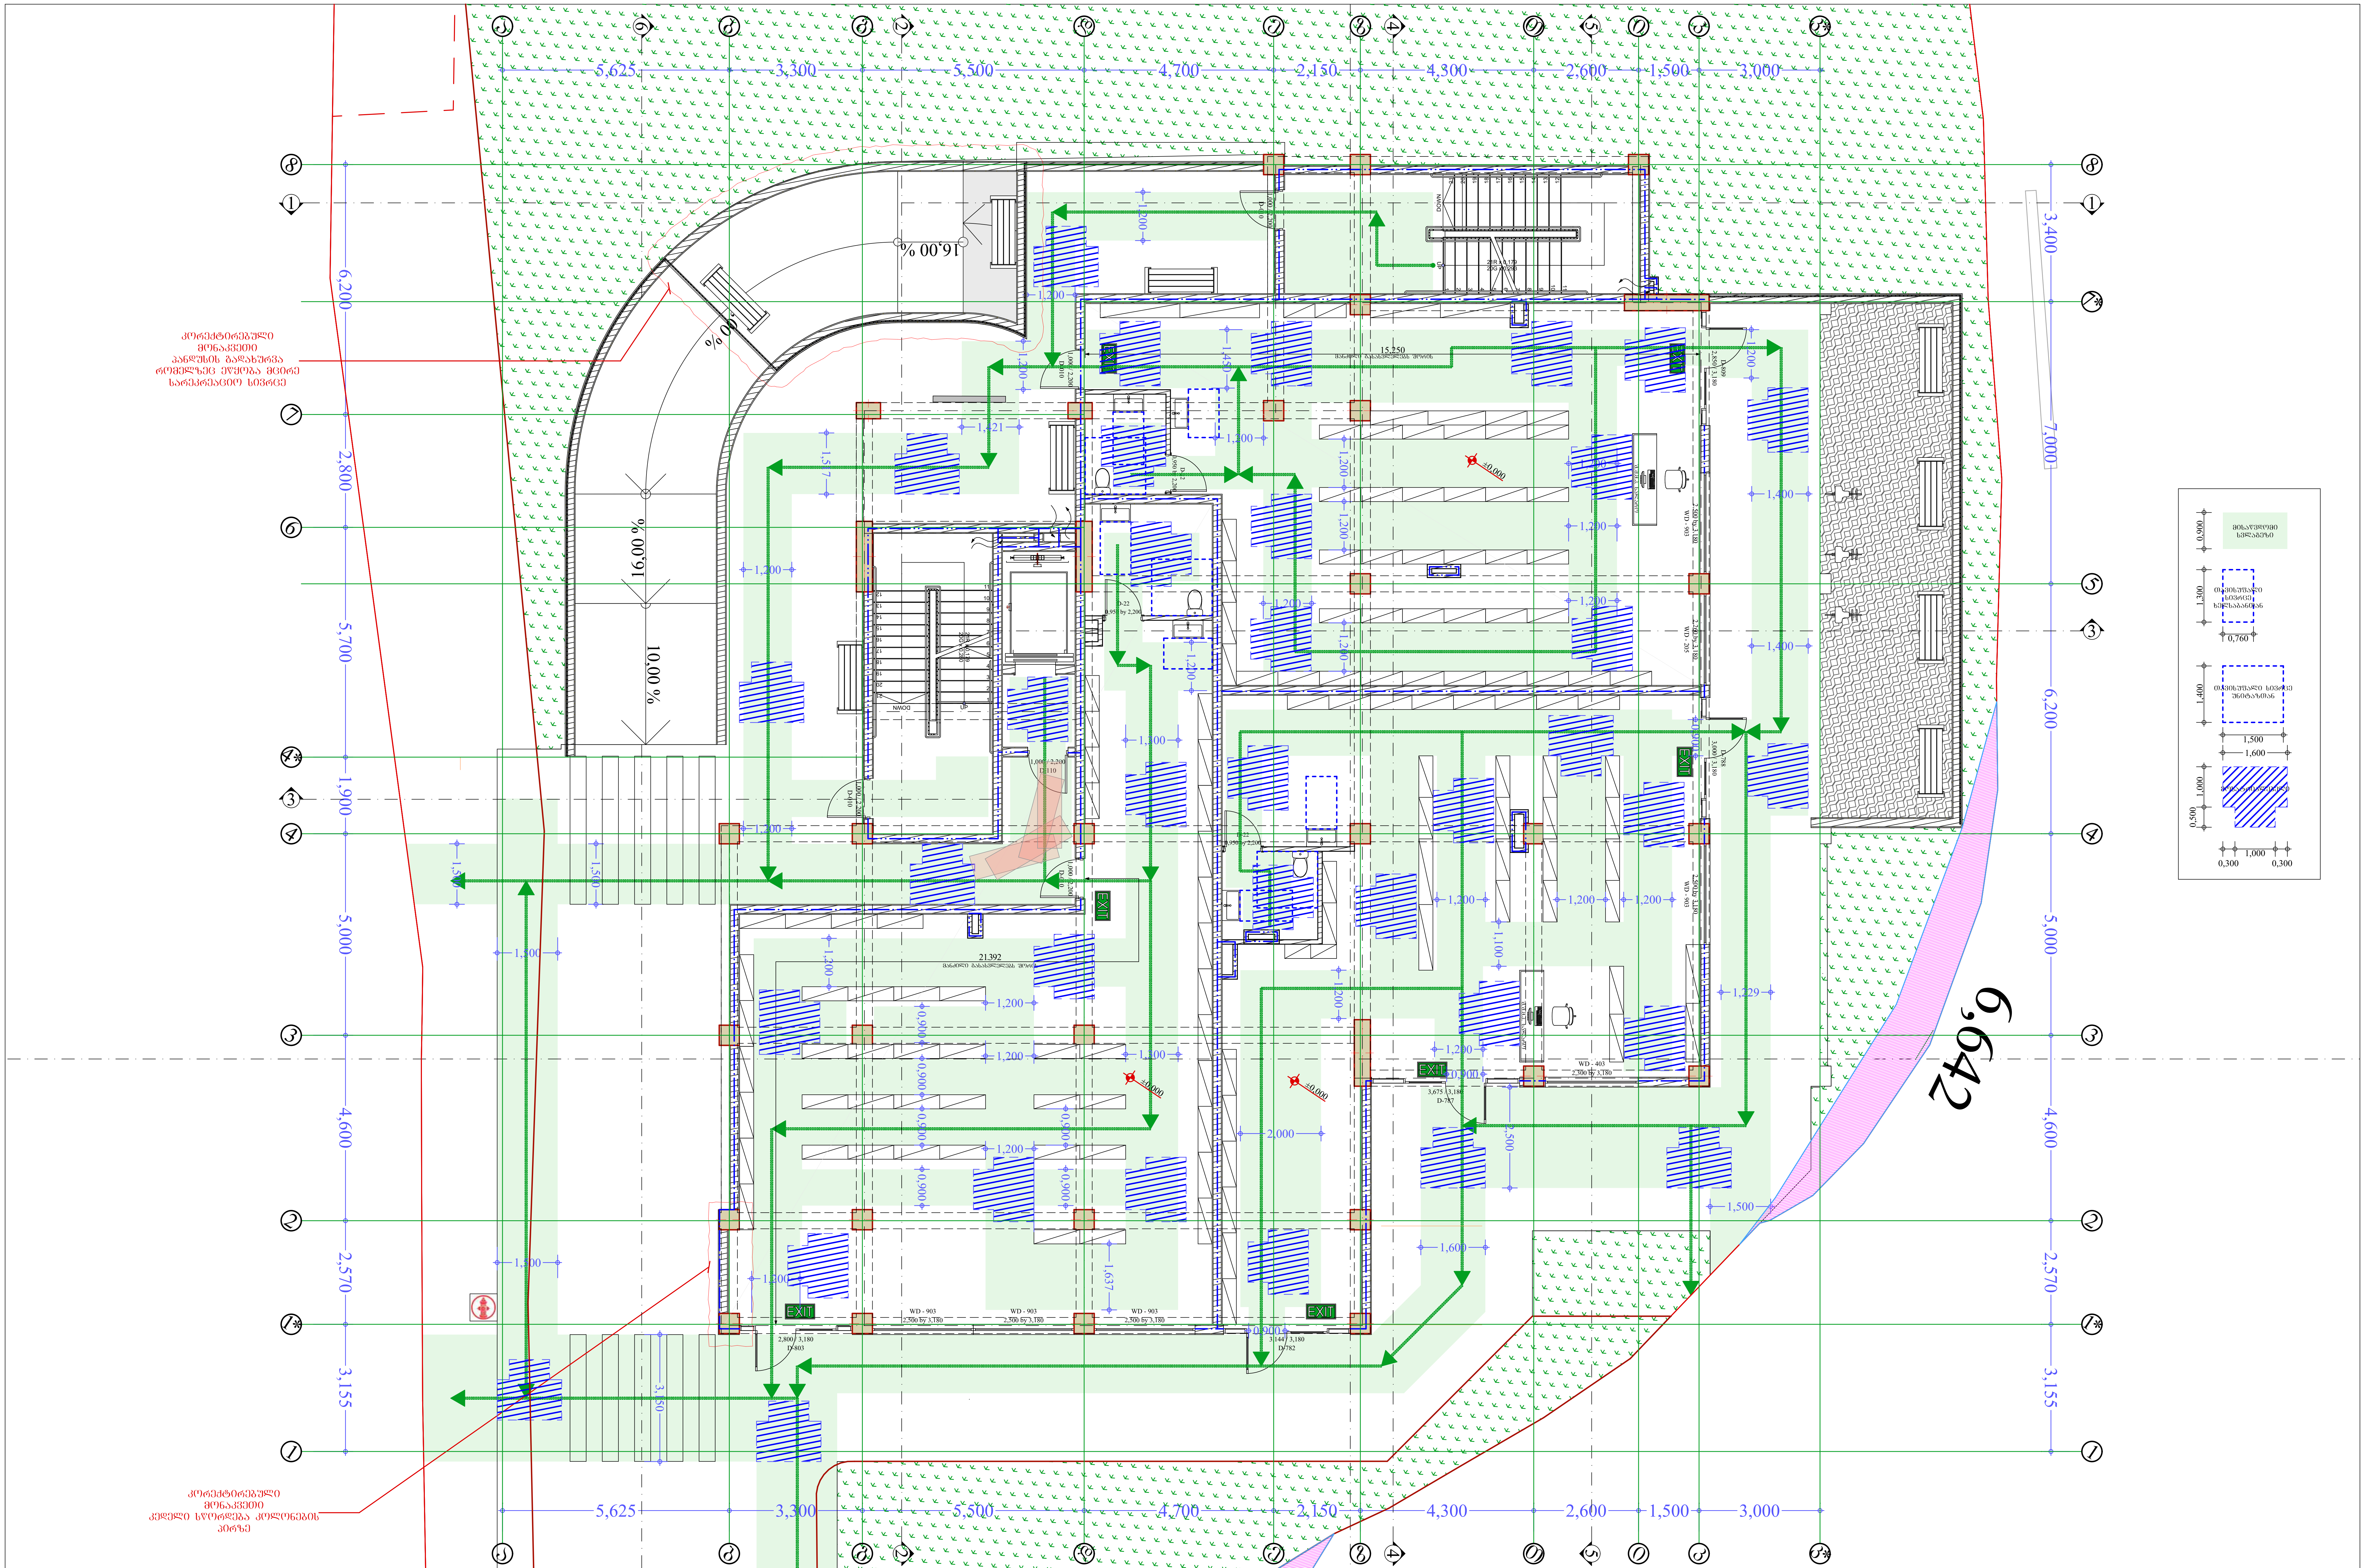

პროექტის სახელწოდება	მისამართი					ნახაზის სახელწოდება	თარიღი	ფორმატი	მასშტაბი	ფურცელი	ფურცლები
მრავალბინიანი საცხოვრებელი სახლი (არქიტექტურული ნაწილი)	ქალაქი თბილისი , ვაზისუბანი I მ/რ კორპ. 16 მიმდ. ; ქალაქი თბილისი , ვაზისუბნის I მ/რ , კორპუსი 15-ის მიმდებარედ ს.კ. 01.17.07.039.031	საპროექტო ორგანიზაცია: შ.პ.ს. "მანუ" ს/ნ 406060220 მისამართი: საქართველო, ქ. თბილისის, ისანი-სამგორის რაიონში, ვაზისუბნის I მ/რ, კორ. 13, ბ. 80	დირექტორი	პაატა აბესაძე		სვლაგეზი, მოსატრიალებელი, გეგმა 0.00 ნიშნულზე	31.10.2025	A2	1:100	არ.054	119
			არქიტექტორი	გიორგი ბარამიძე	გ.ბარამიძე						
			დამკვეთი								

ვინაობა, ხელმოწერა									
ინსპექტირების ვადა									
სერტიფიკატის №									
ექსპერტის სახელი, გვარი, ხელმოწერა, ბეჭედი									
ექსპერტიზის ობიექტის დასახელება									
ექსპერტიზის ობიექტის ნაწილის დასახელება									
ექსპერტიზის ობიექტის ნაწილის №									

ექსპერტიზის ობიექტის ნაწილის №									
ექსპერტიზის ობიექტის ნაწილის დასახელება									
ექსპერტიზის ობიექტის დასახელება									
ექსპერტის სახელი, გვარი, ხელმოწერა, ბეჭედი									
სერტიფიკატის №									
ინსპექტირების ვადა									
ვინაობა, ხელმოწერა									

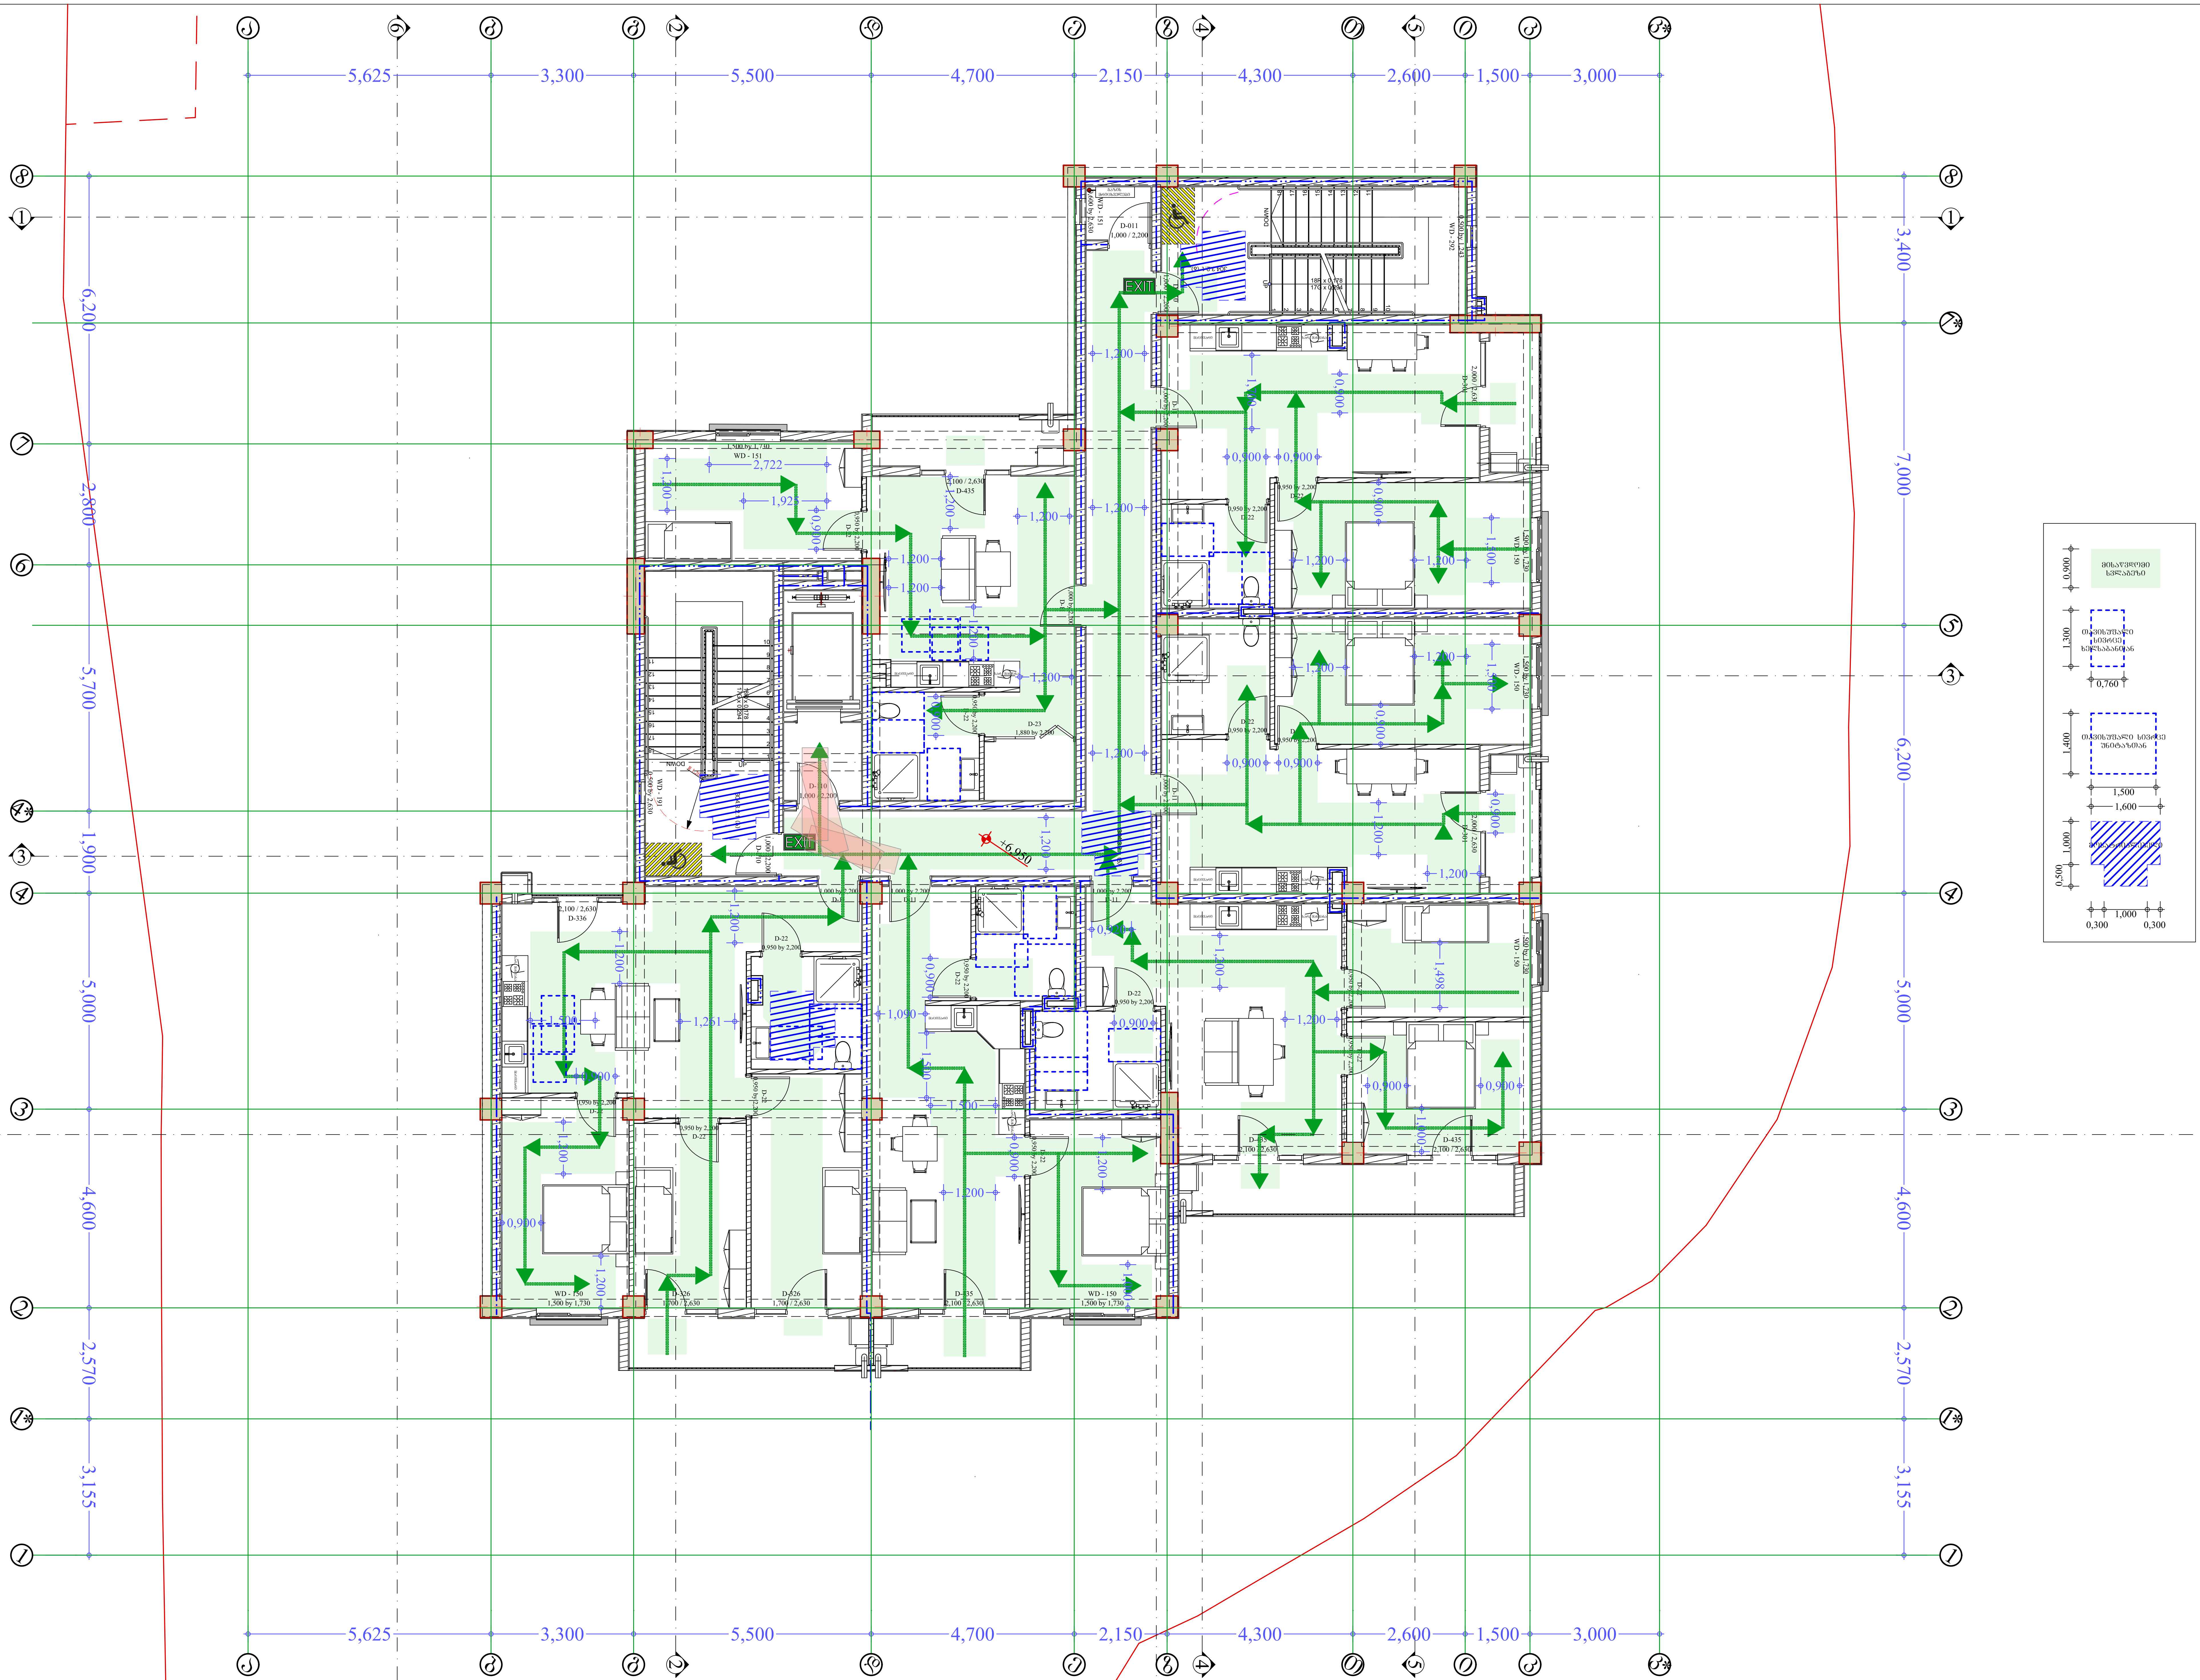

პროექტის სახელწოდება	მისამართი					ნახაზის სახელწოდება	თარიღი	ფორმატი	მასშტაბი	ფურცელი	ფურცლები
მრავალბინიანი საცხოვრებელი სახლი (არქიტექტურული ნაწილი)	ქალაქი თბილისი , ვაზისუბანი I მ/რ კორპ. 16 მიმდ. ; ქალაქი თბილისი , ვაზისუბნის I მ/რ , კორპუსი 15-ის მიმდებარედ ს.კ. 01.17.07.039.031	საპროექტო ორგანიზაცია: შ.პ.ს. "მანუ" ს/ნ 406060220 მისამართი: საქართველო, ქ. თბილისის, ისანი-სამგორის რაიონში, ვაზისუბნის I მ/რ, კორ. 13, ბ. 80	დირექტორი	პაატა აბესაძე		სვლაგეზი, მოსატრიალებელი, ბეზმა +6.95 ნიშნულზე	31.10.2025	A2	1:100	არ.056	119
			არქიტექტორი	გიორგი ბარამიძე	გ.ბარამიძე						
			დამკვეთი								

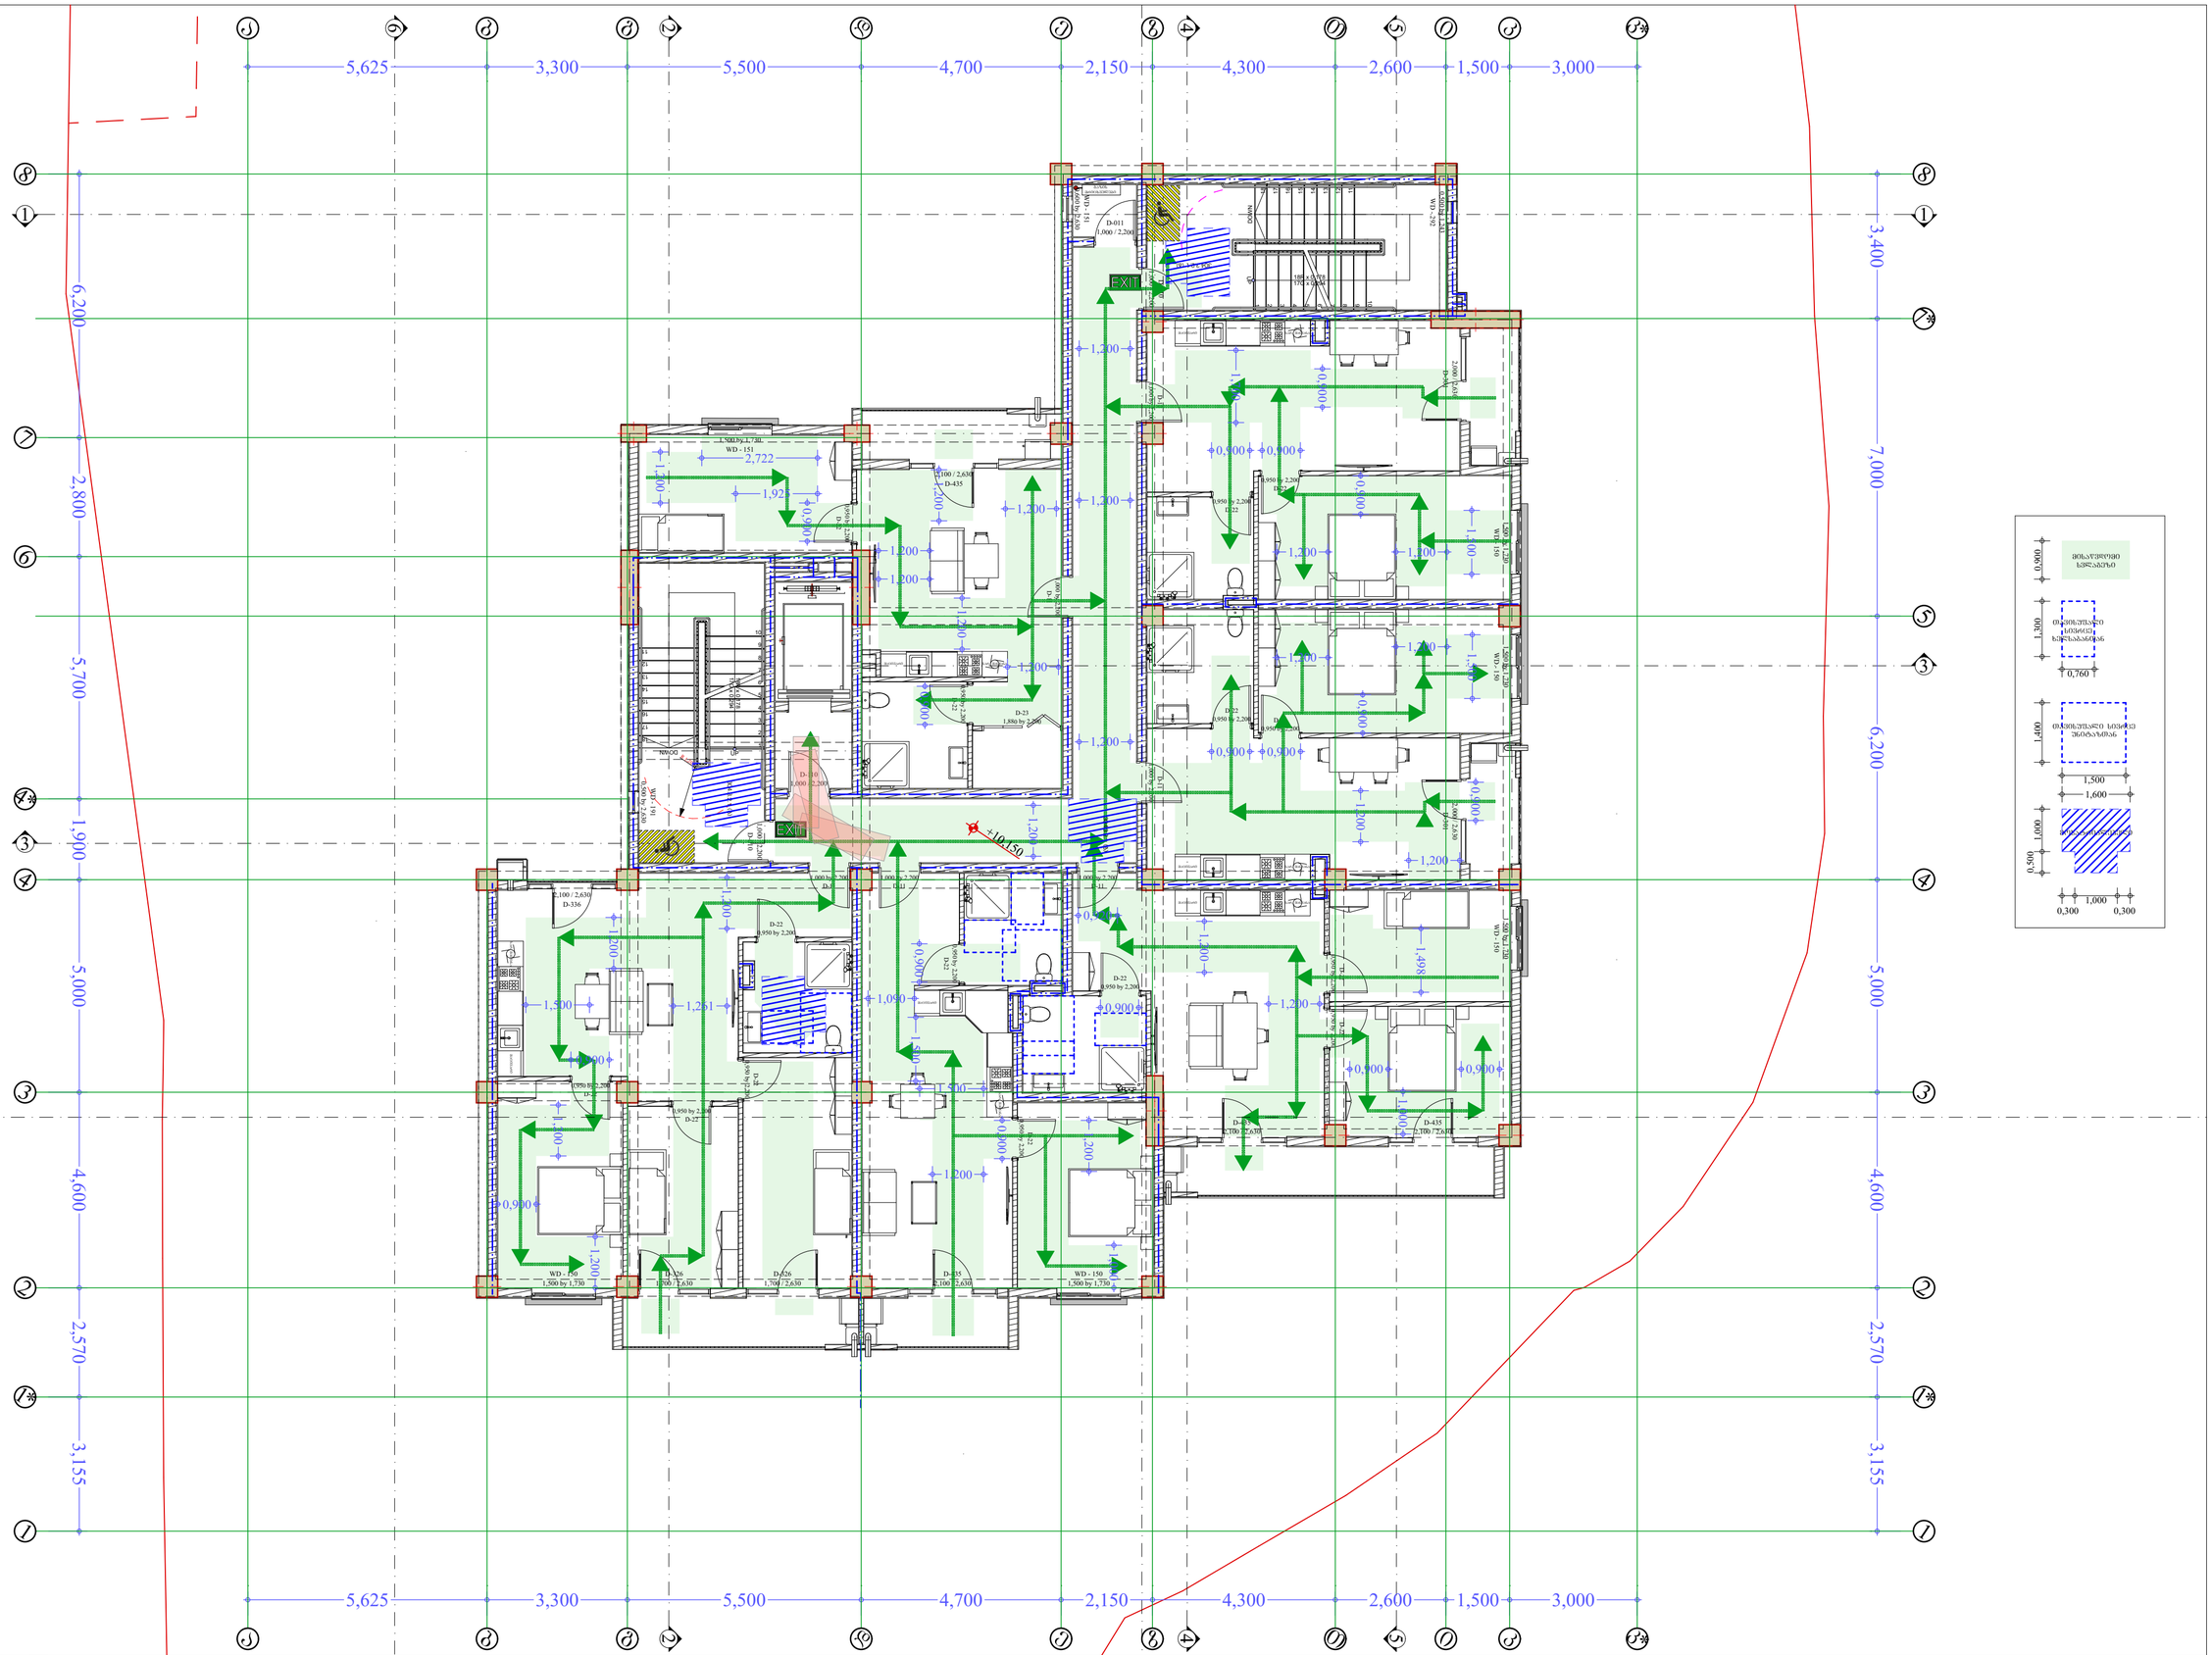

პროექტის სახელწოდება	მისამართი	საპროექტო ორგანიზაცია: შ.პ.ს. "მანუ" ს/ნ 406060220	დირექტორი	პაატა აბესაძე		ნახაზის სახელწოდება	თარიღი	ფორმატი	მასშტაბი	ფურცელი	ფურცლები
მრავალბინიანი საცხოვრებელი სახლი	ქალაქი თბილისი , ვაზისუბანი III/რ კორპ. 16 მიმღ. ; ქალაქი თბილისი , ვაზისუბნის I მ/რ , კორპუსი 15-ის მიმდებარედ ს.კ. 01.17.07.039.031	მისამართი: საქართველო, ქ. თბილისის, ისანი-სამგორის რაიონში, ვაზისუბნის I მ/რ, კორ. 13, ბ. 80	არქიტექტორი	გიორგი ბარამიძე		სვლაგეზი, მოსატრიალებელი, გეგმა +10.15 ნიშნულზე	31.10.2025	A2	1:100	არ.057	119
(არქიტექტურული ნაწილი)			დამკვეთი								

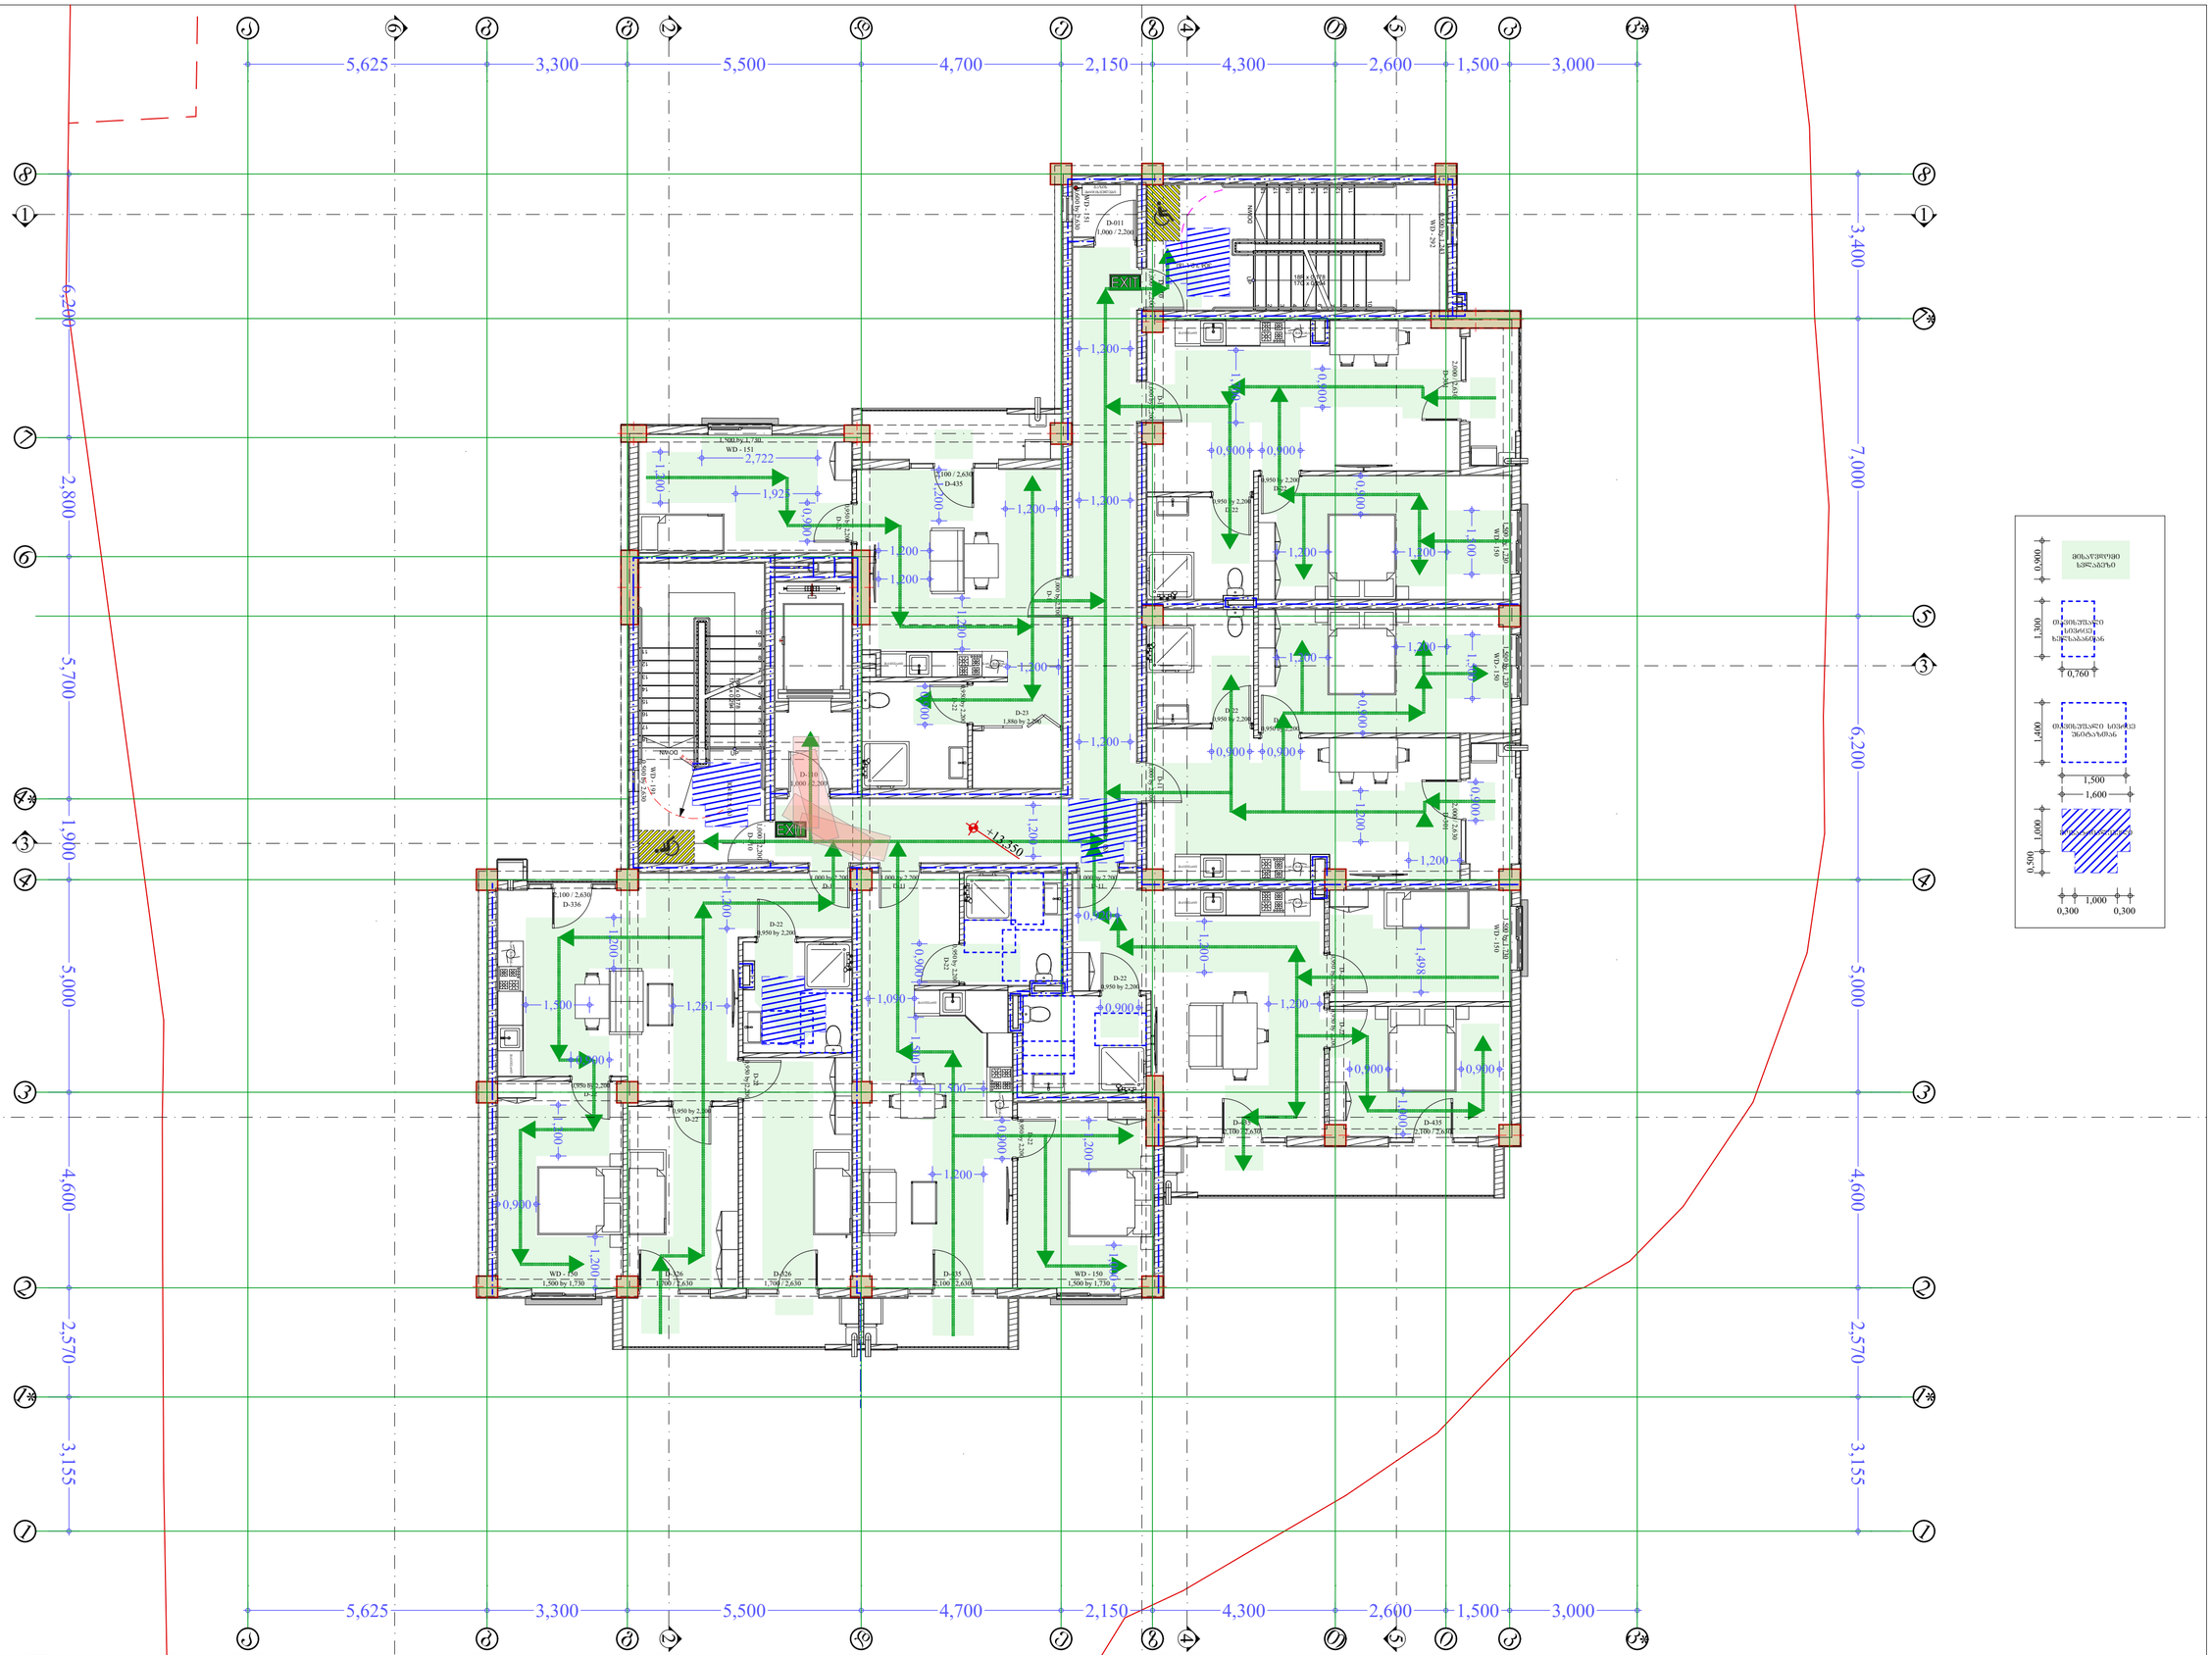
5,625
3,300
5,500
4,700
2,150
4,300
2,600
1,500
3,000
6,200
2,800
5,700
1,900
3,400
7,000
6,200
5,000
4,600
2,570
3,155
5,000
4,600
2,570
3,155
EXIT
EXIT
D-011
1,000 / 2,200
D-435
D-336
D-23
1,880 by 2,200
D-22
950 by 2,200
D-26
1,700 / 2,630
D-25
1,500 by 1,730
WD - 151
WD - 150
D-435
D-435
D-435

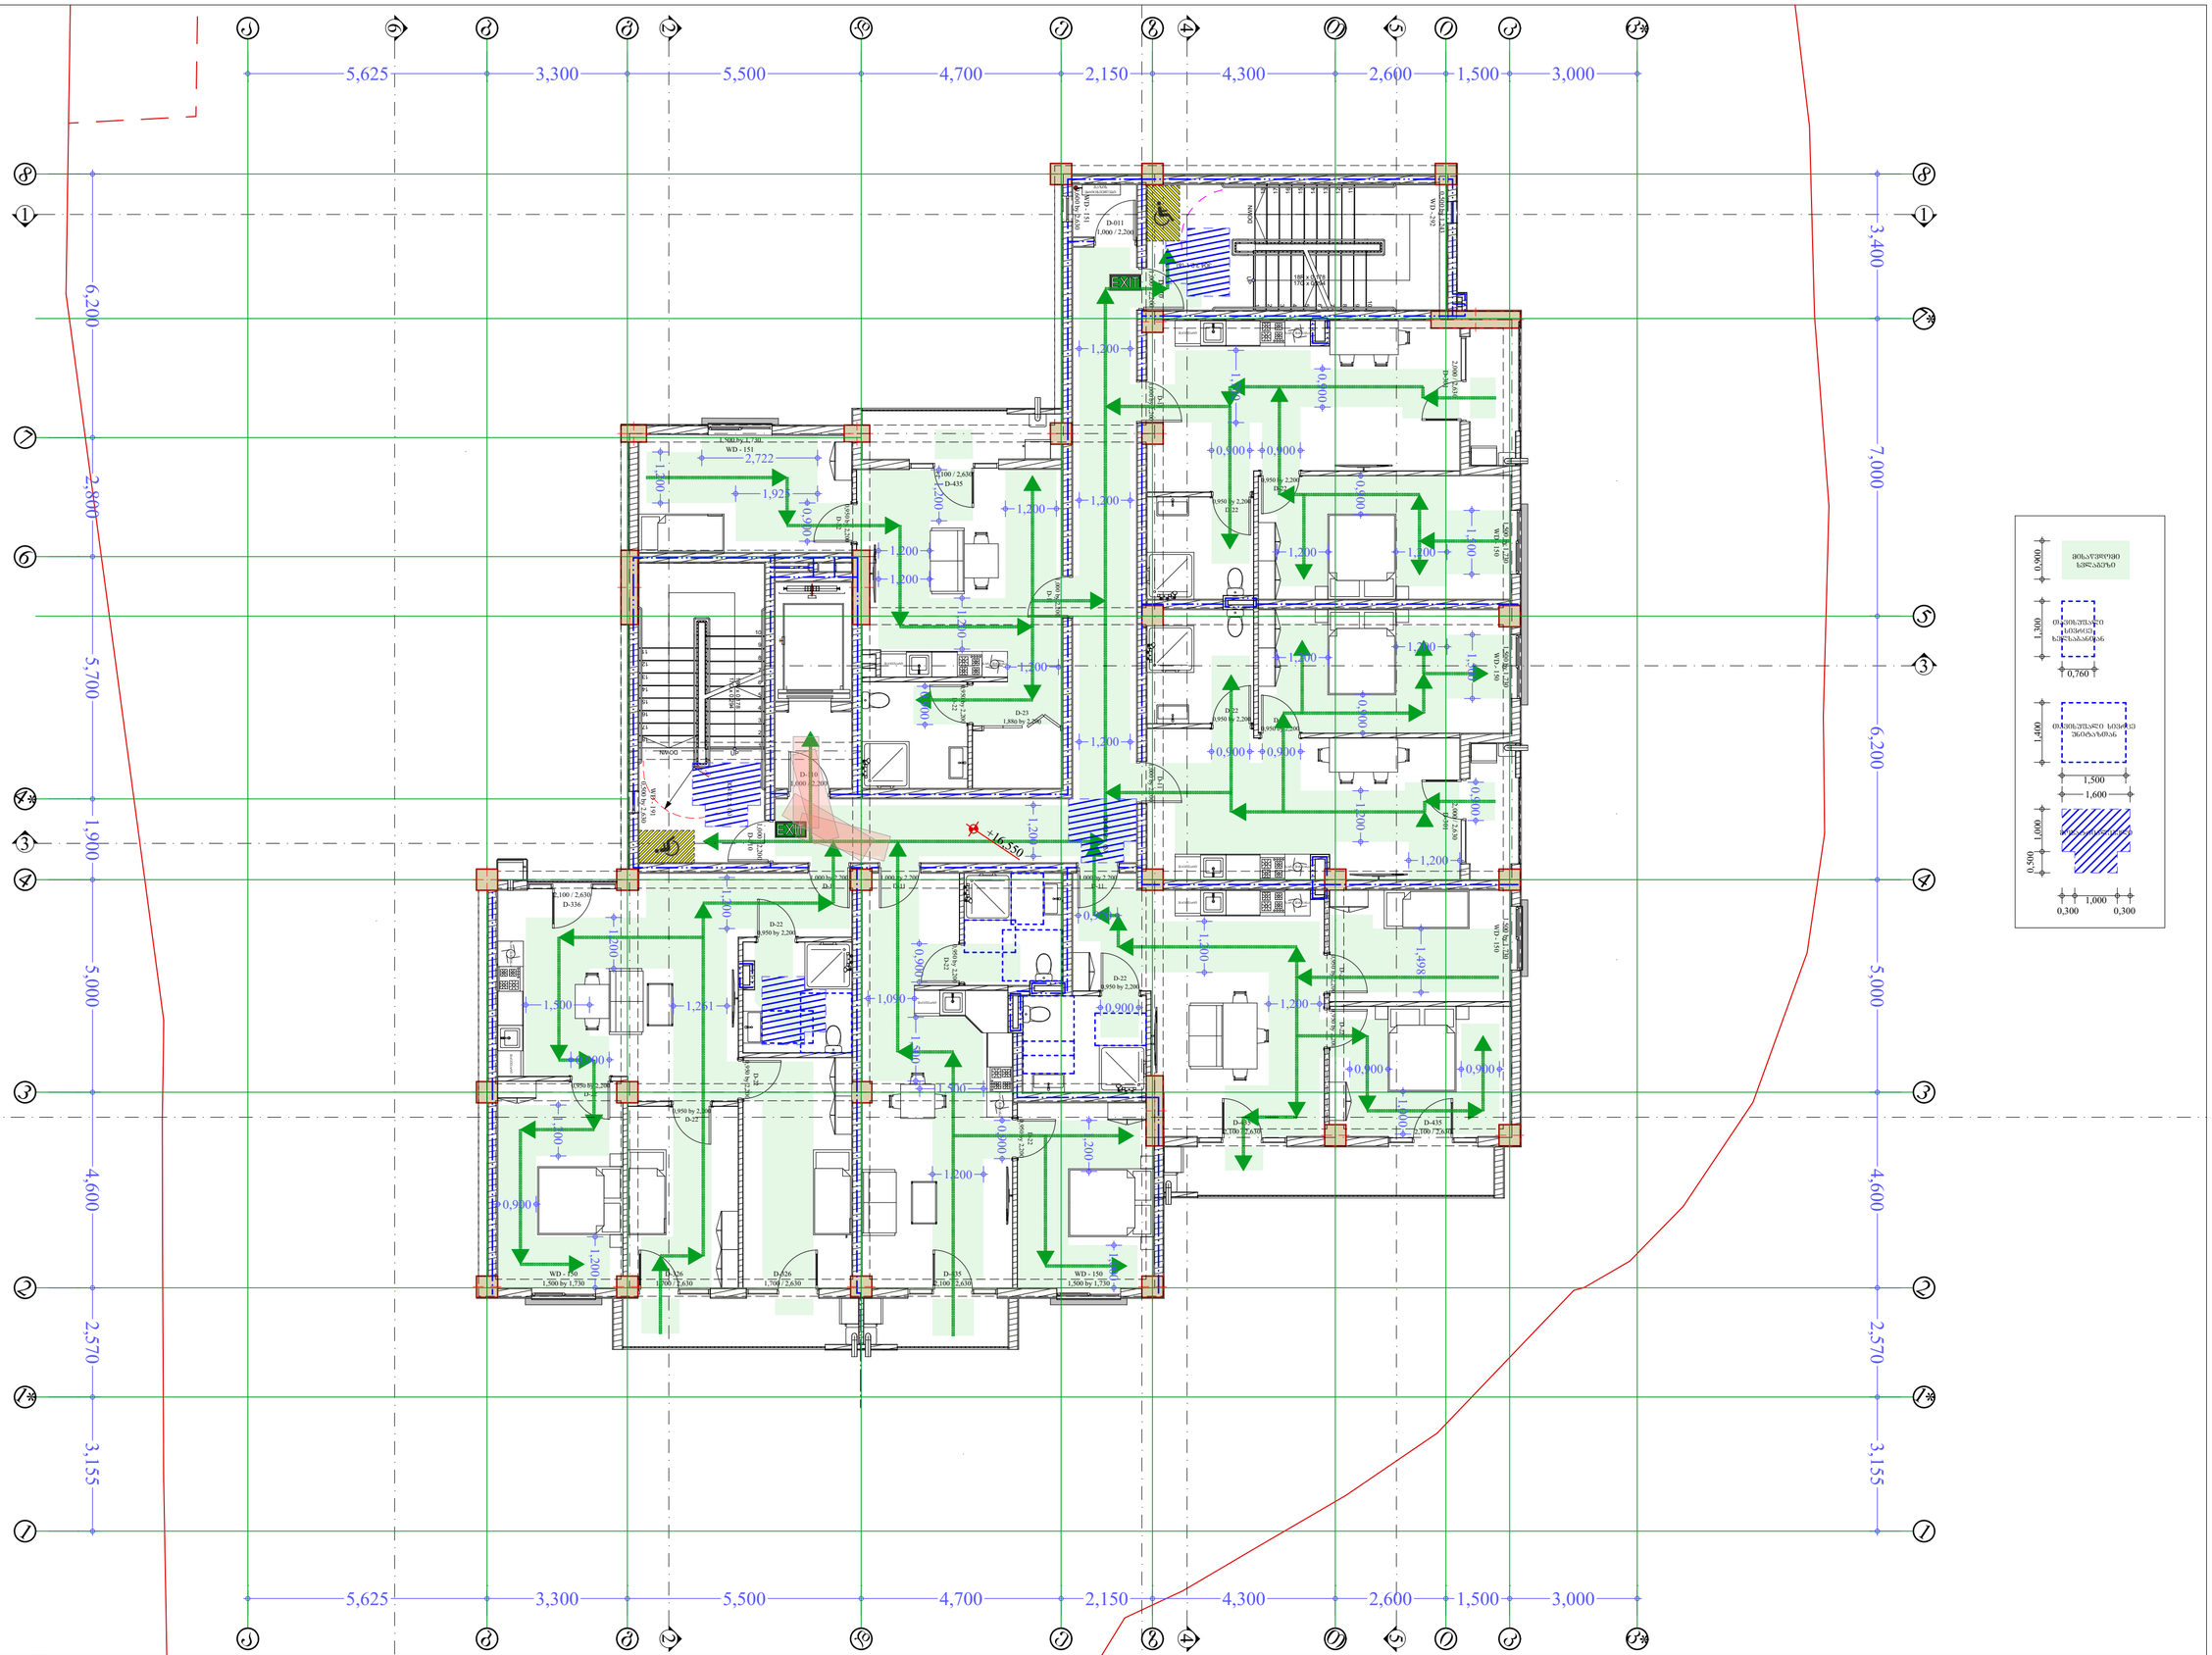

პროექტის სახელწოდება	მისამართი	საპროექტო ორგანიზაცია: შპს. "მანუ" ს/ნ 406060220 მისამართი: საქართველო, ქ. თბილისის, ისანი-სამგორის რაიონში, ვაზისუბნის I მ/რ, კორ. 13, ბ. 80	დირექტორი	პაატა აბესაძე		ნახაზის სახელწოდება	თარიღი	ფორმატი	მასშტაბი	ფურცელი	ფურცლები
მრავალბინიანი საცხოვრებელი სახლი (არქიტექტურული ნაწილი)	ქალაქი თბილისი , ვაზისუბანი III/რ კორპ. 16 მიმდ. ; ქალაქი თბილისი , ვაზისუბნის I მ/რ , კორპუსი 15-ის მიმდებარედ ს.კ. 01.17.07.039.031		არქიტექტორი	გიორგი ბარამიძე		სვლაგეზი, მოსატრიალებელი, გეგმა +16.55 ნიშნულზე	31.10.2025	A2	1:100	არ.059	119
			დამკვეთი							

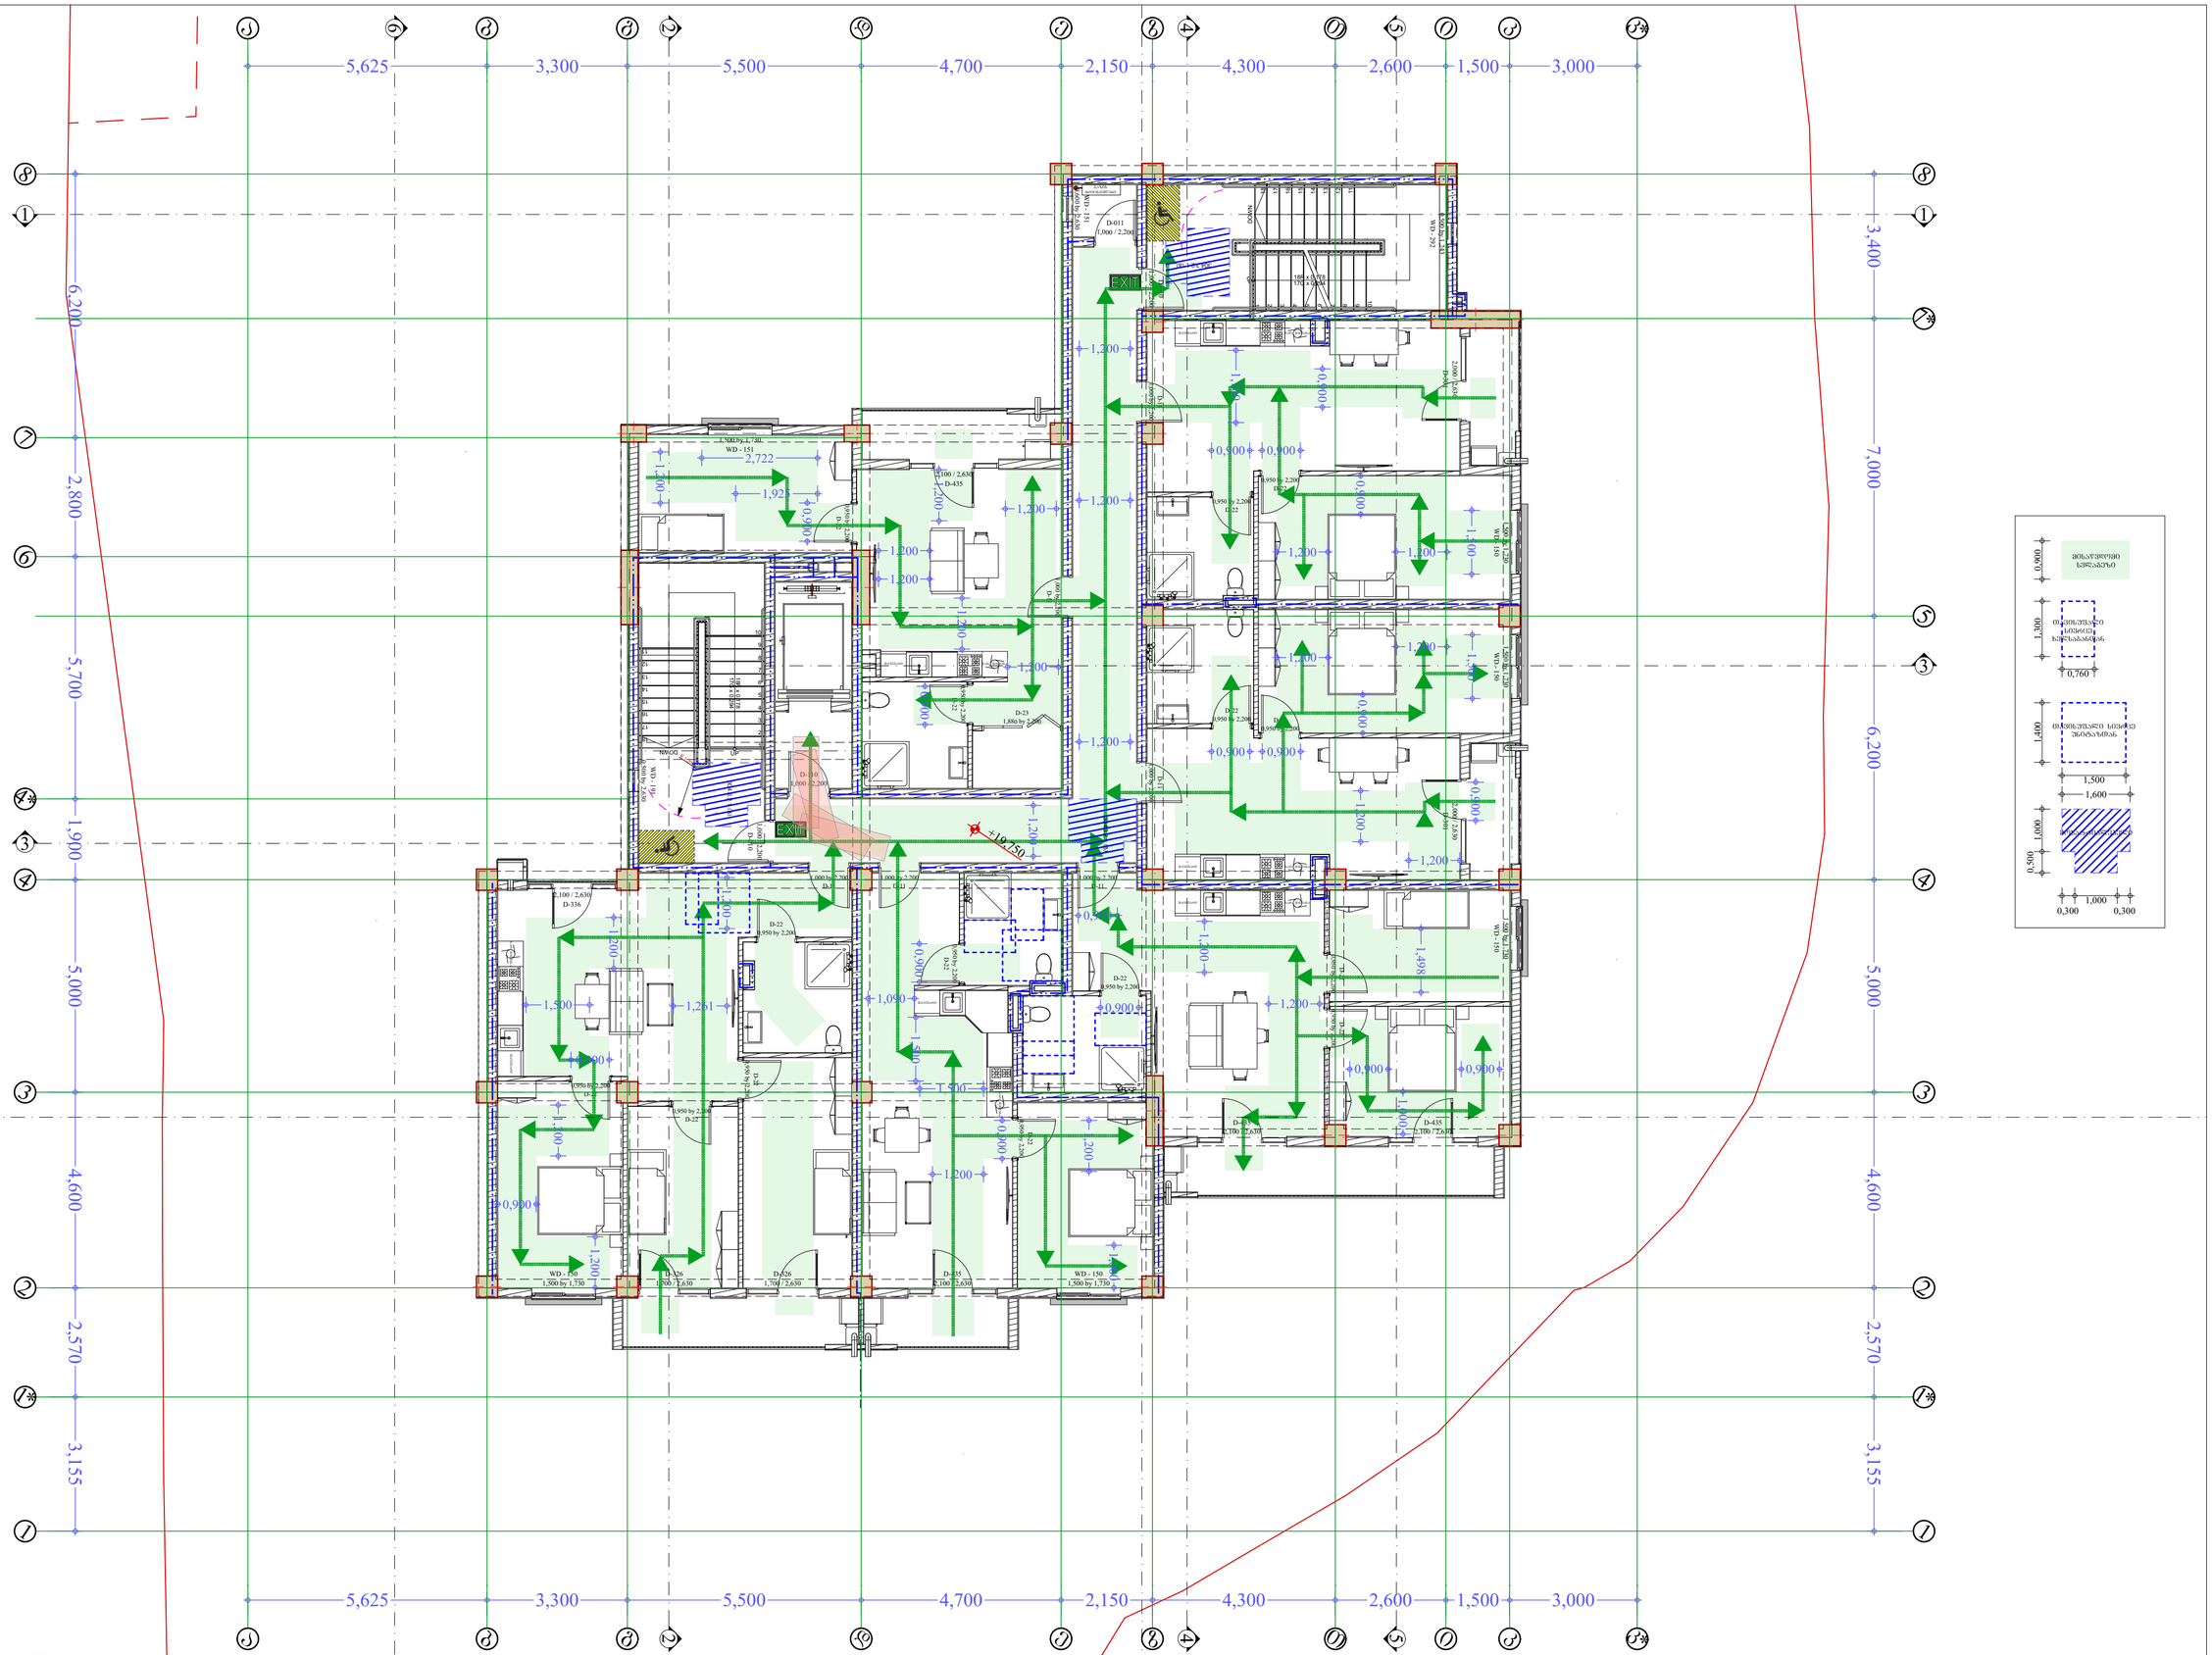

პროექტის სახელწოდება	მისამართი	საპროექტო ორგანიზაცია: შ.პ.ს. "მანუ" ს/ნ 406060220 მისამართი: საქართველო, ქ. თბილისის, ისანი-სამგორის რაიონში, ვაზისუბნის I მ/რ, კორ. 13, ბ. 80	დირექტორი	პაატა აბესაძე		ნახაზის სახელწოდება	თარიღი	ფორმატი	მასშტაბი	ფურცელი	ფურცლები
მრავალბინიანი საცხოვრებელი სახლი (არქიტექტურული ნაწილი)	ქალაქი თბილისი , ვაზისუბანი III/რ კორპ. 16 მიმდ. ; ქალაქი თბილისი , ვაზისუბნის I მ/რ , კორპუსი 15-ის მიმდებარედ ს.კ. 01.17.07.039.031		არქიტექტორი	გიორგი ბარამიძე		სვლაგეზი, მოსატრიალებელი, გეგმა +19.75 ნიშნულზე	31.10.2025	A2	1:100	არ.060	119
			დამკვეთი							

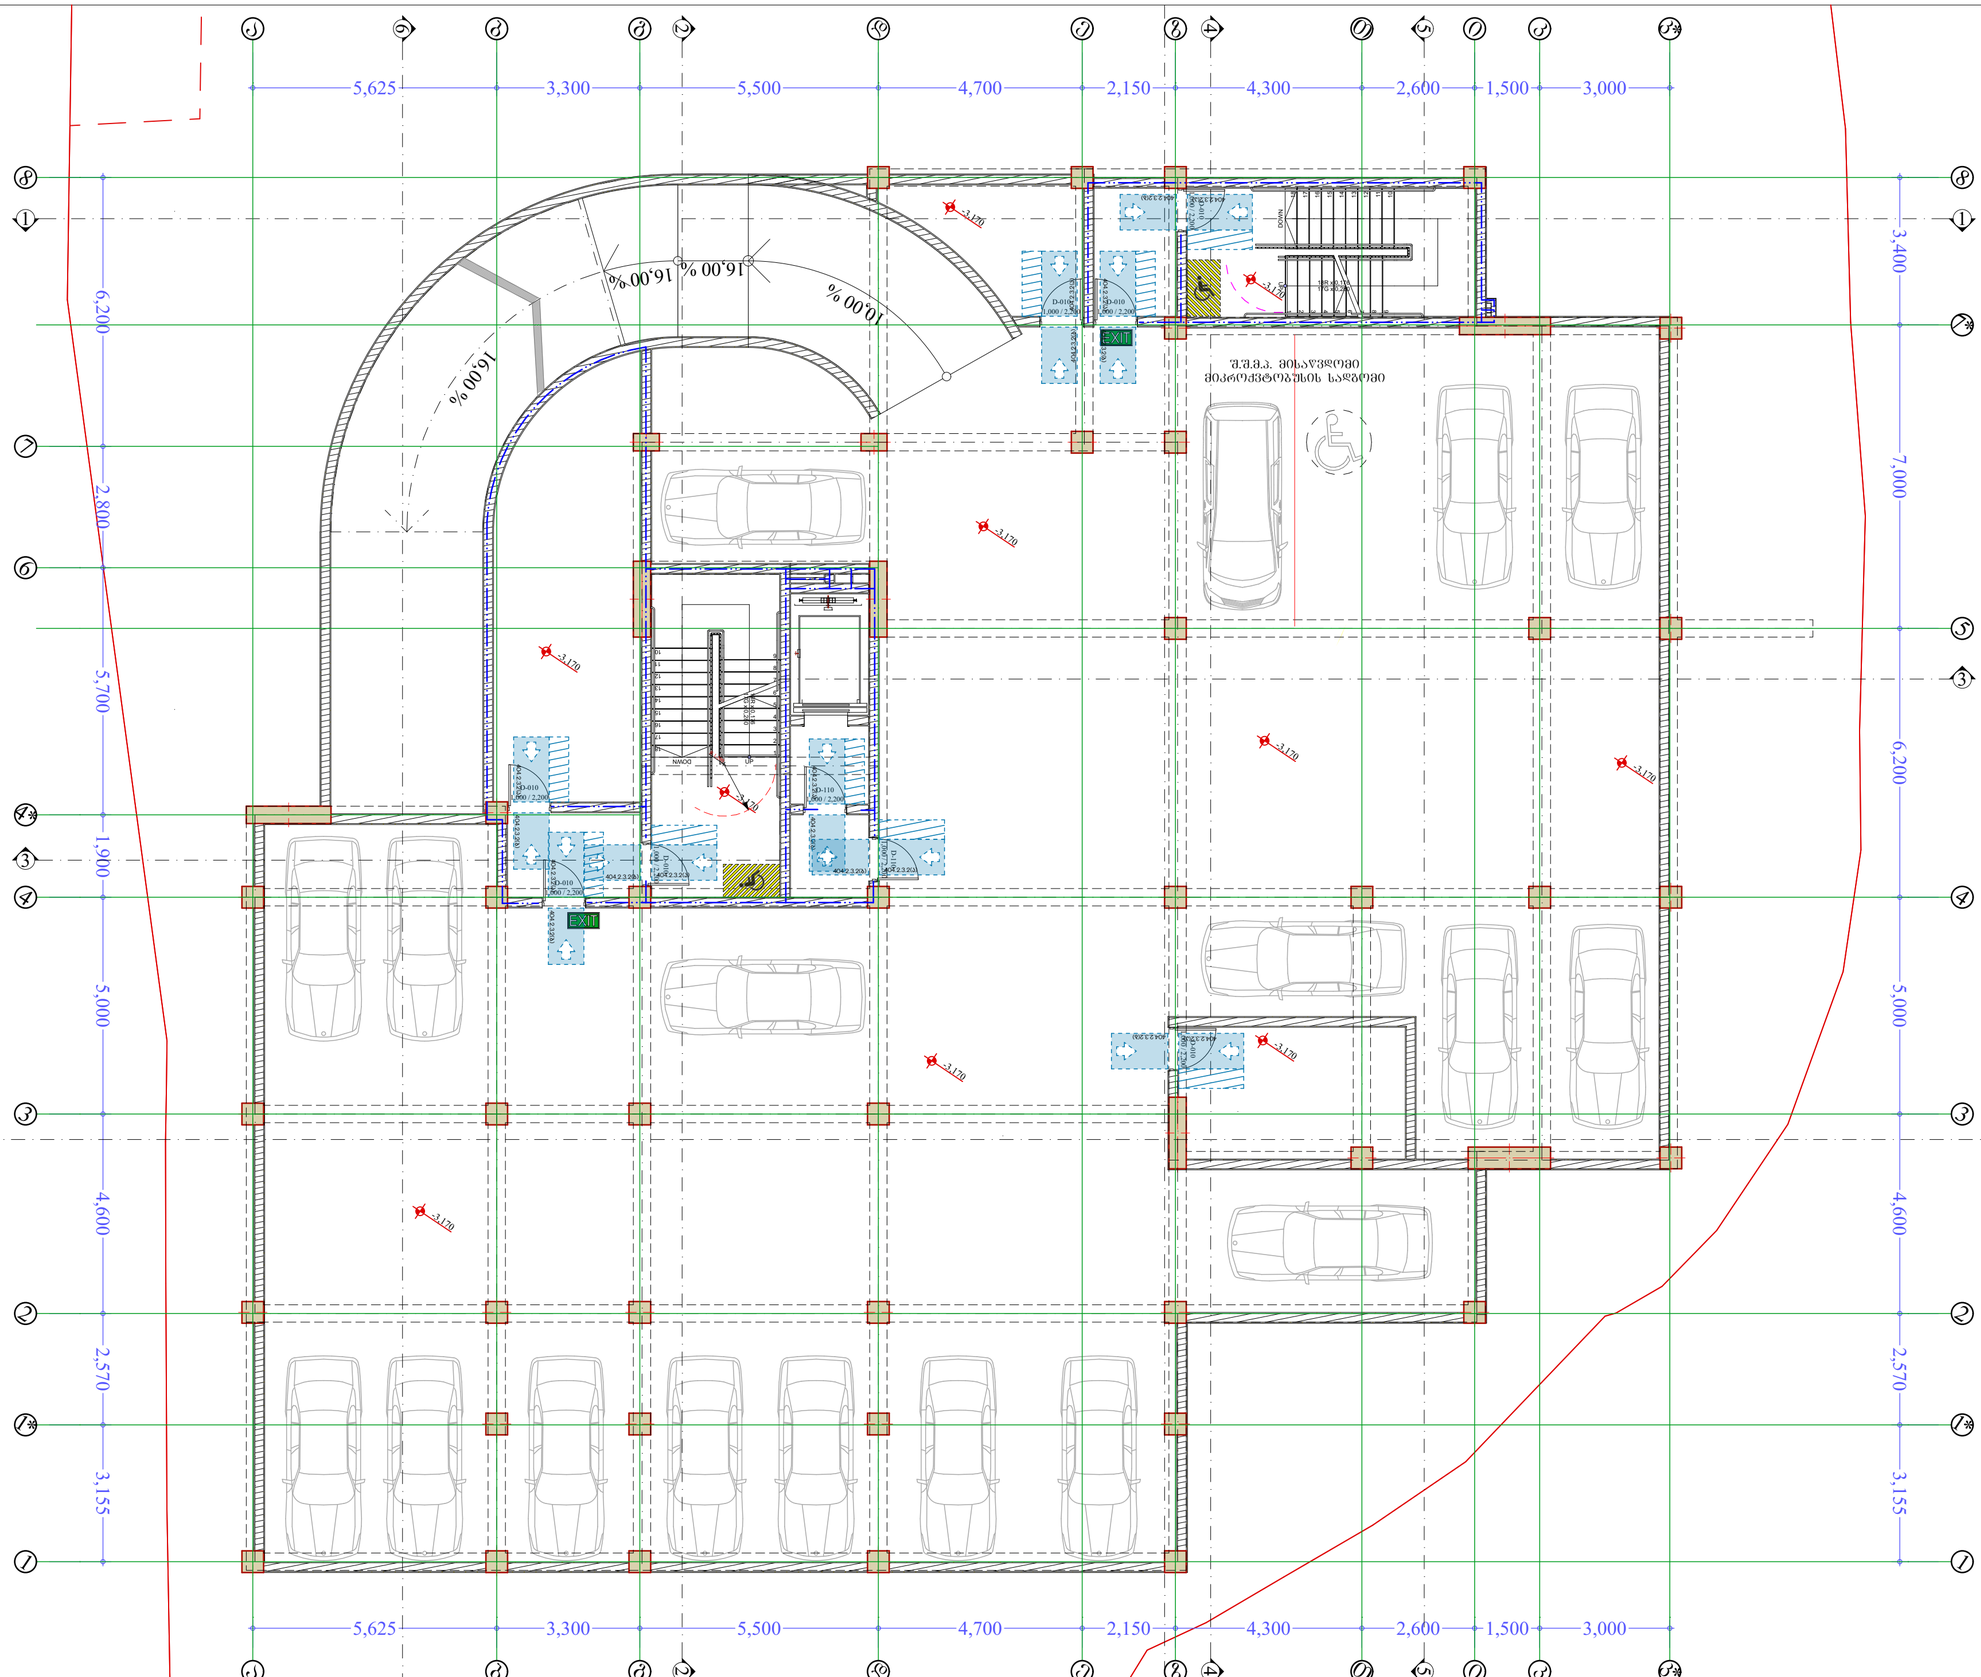

პროექტის სახელწოდება	მისამართი	საპროექტო ორგანიზაცია: შ.პ.ს. "მანუ" ს/ნ 406060220 მისამართი: საქართველო, ქ. თბილისის, ისანი-სამგორის რაიონში, ვაზისუბნის I მ/რ, კორ. 13, ბ. 80	დირექტორი	პაატა აბესაძე		ნახაზის სახელწოდება	თარიღი	ფორმატი	მასშტაბი	ფურცელი	ფურცლები
მრავალბინიანი საცხოვრებელი სახლი (არქიტექტურული ნაწილი)	ქალაქი თბილისი , ვაზისუბანი მ/რ კორპ. 16 მიმდ. ; ქალაქი თბილისი , ვაზისუბნის I მ/რ , კორპუსი 15-ის მიმდებარედ ს.კ. 01.17.07.039.031		არქიტექტორი	ბიორგი ბარამიძე		თავისუფალი ფართობები კარებებთან, გეგმა -3.17 ნიშნულზე	31.10.2025	A2	1:100	არ.062	119
			დამკვეთი								

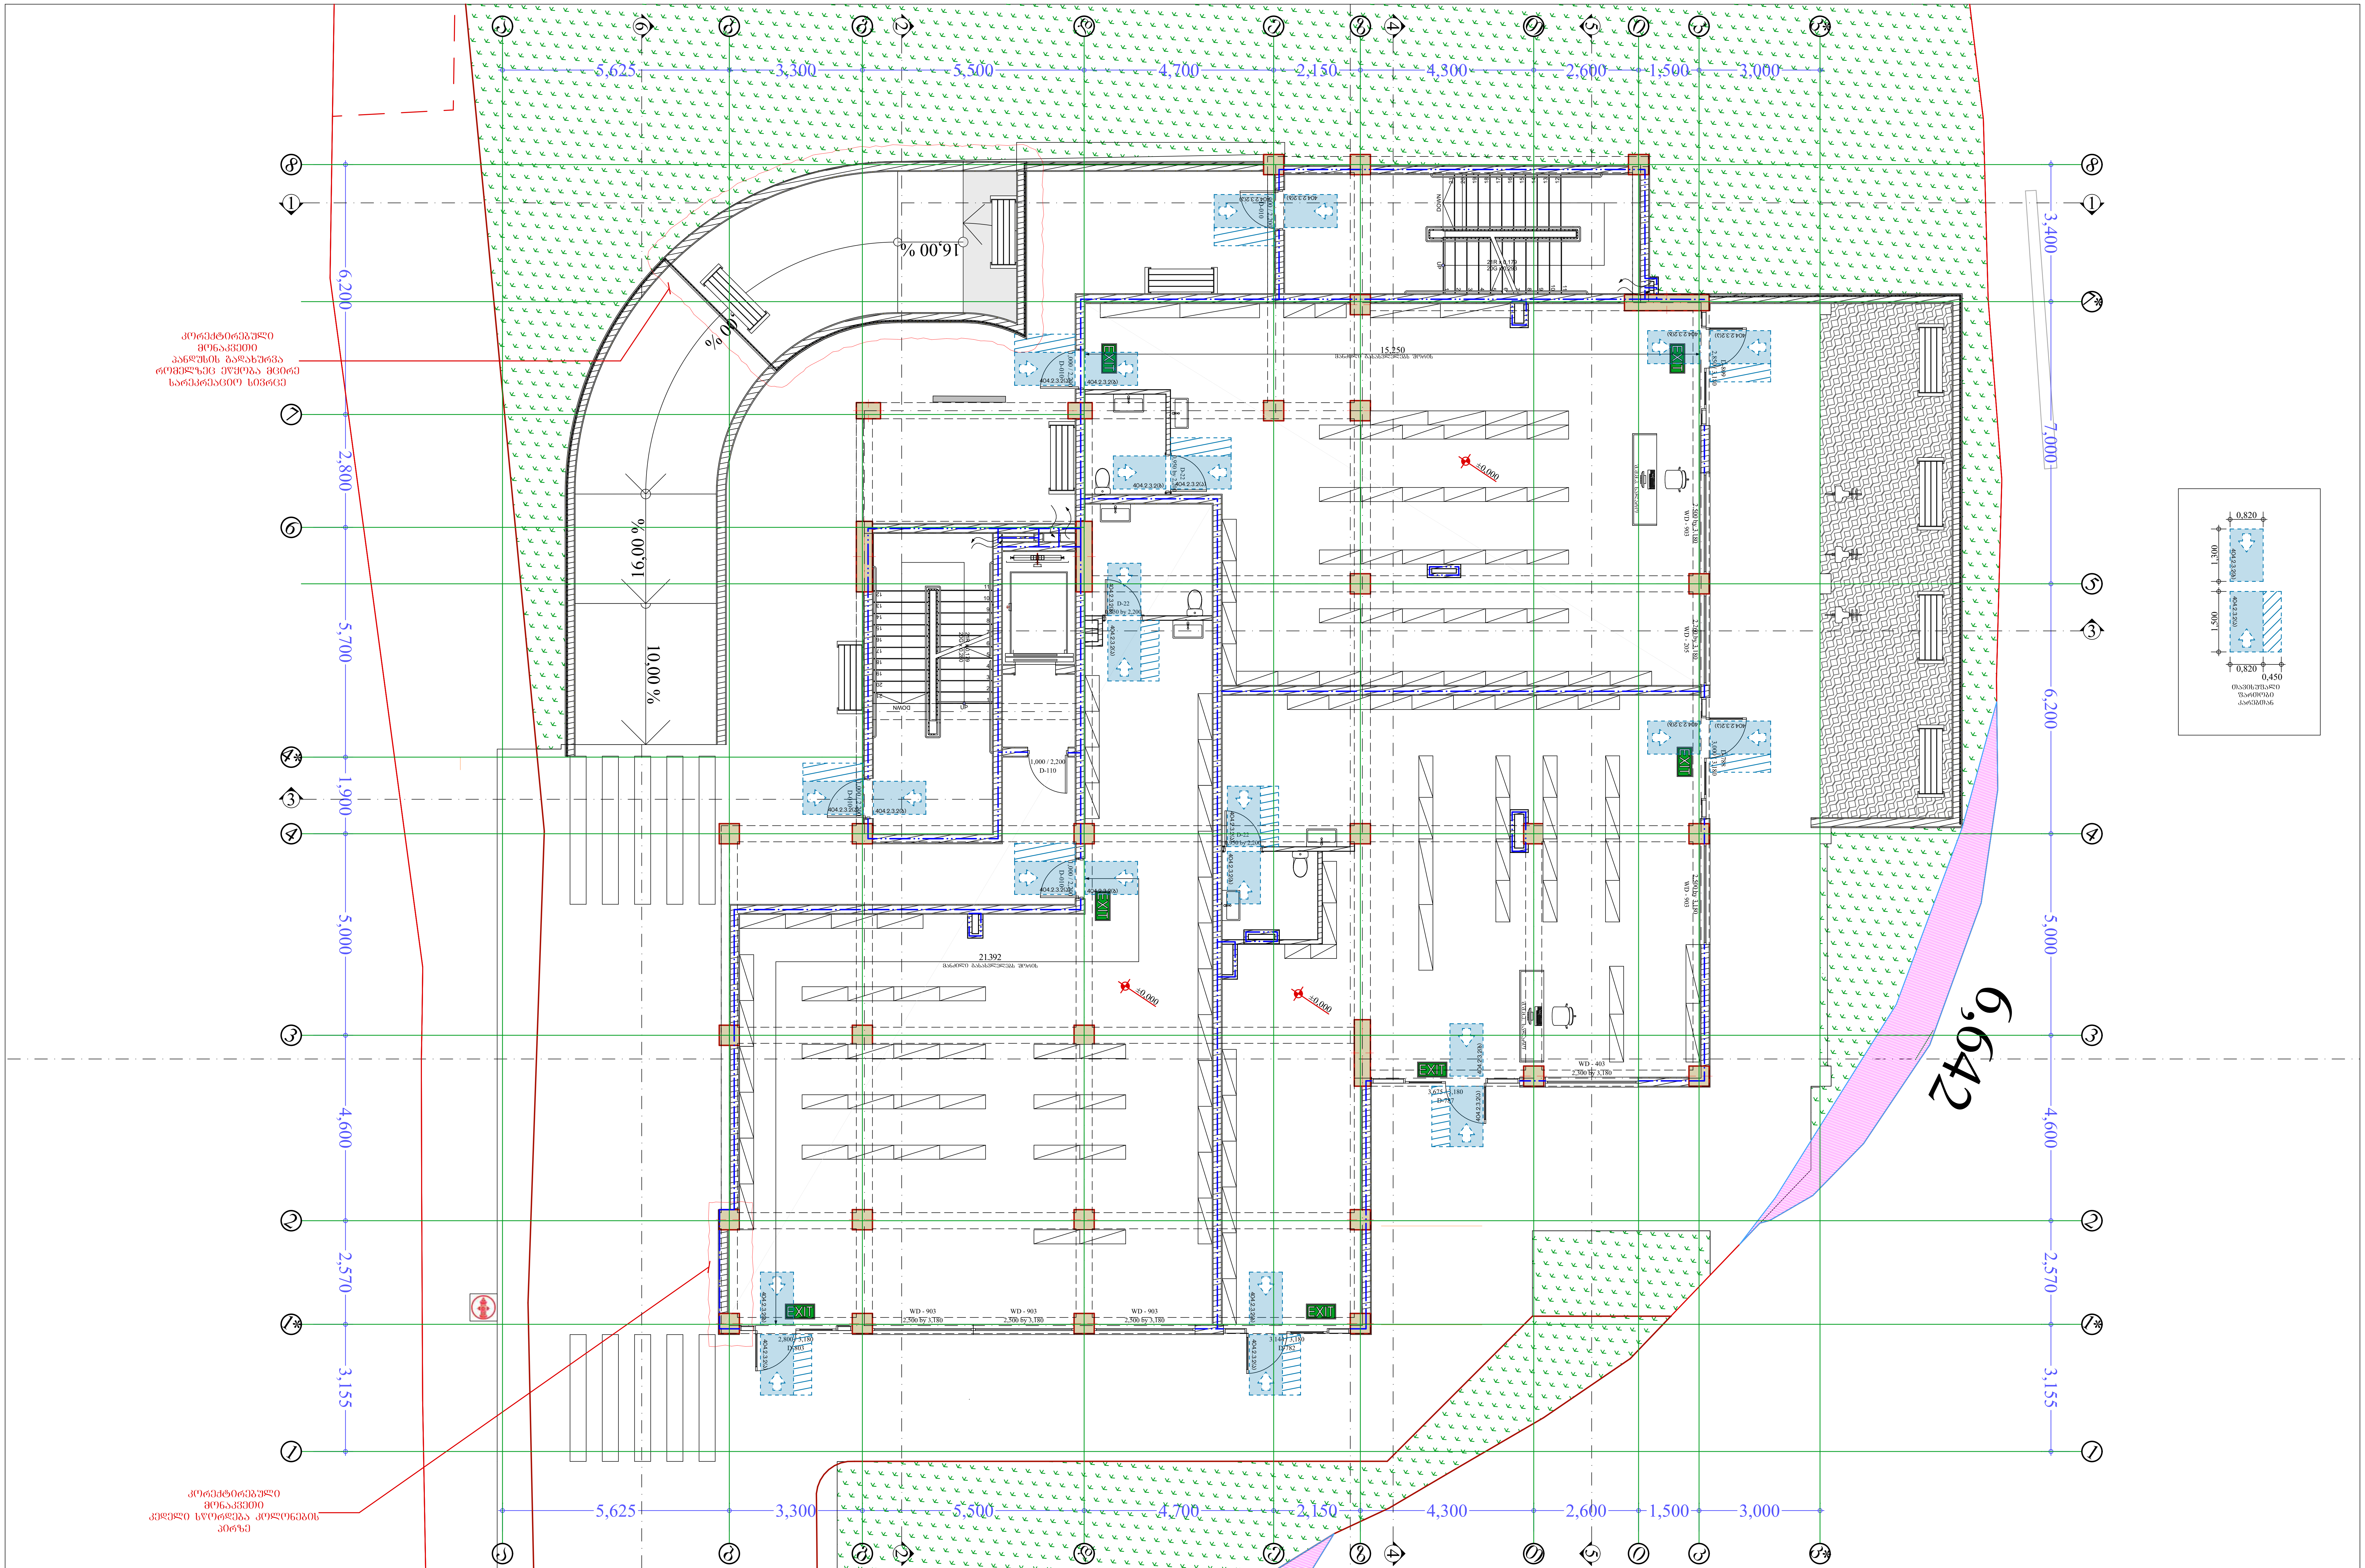

პროექტის სახელწოდება	მისამართი				ნახაზის სახელწოდება	თარიღი	ფორმატი	მასშტაბი	ფურცელი	ფურცლები
მრავალბინიანი საცხოვრებელი სახლი (არქიტექტურული ნაწილი)	ქალაქი თბილისი , ვაზისუბანი I მ/რ კორპ. 16 მიმდ. ; ქალაქი თბილისი , ვაზისუბნის I მ/რ , კორპუსი 15-ის მიმდებარედ ს.კ. 01.17.07.039.031	საპროექტო ორგანიზაცია: შ.პ.ს. "მანუ" ს/ნ 406060220 მისამართი: საქართველო, ქ. თბილისის, ისანი-სამგორის რაიონში, ვაზისუბნის I მ/რ, კორ. 13, ბ. 80	დირექტორი	პაატა აბესაძე	თავისუფალი ფართობები კარებებთან, გეგმა 0.00 ნიშნულზე	31.10.2025	A2	1:100	არ.063	119
			არქიტექტორი	გიორგი ბარამიძე						
			დამკვეთი							

ვინ(ებ)ის ხელმოწერა ხელშეკრულებაზე		ადასტურებ ხელშეკრულების პირობებს და ვეთანხმები ჩემი პერსონალური მონაცემების დამუშავებას 15-ის მარტის N 17/03/2025		ხელშეკრულების ნომერი და თარიღი		ობიექტის მისამართი		ობიექტის ნომერი	



პროექტის სახელწოდება	მისამართი					ნახაზის სახელწოდება	თარიღი	ფორმატი	მასშტაბი	ფურცელი	ფურცლები
მრავალბინიანი საცხოვრებელი სახლი (არქიტექტურული ნაწილი)	ქალაქი თბილისი , ვაზისუბანი IIმ/რ კორპ. 16 მიმდ. ; ქალაქი თბილისი , ვაზისუბნის I მ/რ , კორპუსი 15-ის მიმდებარედ ს.კ. 01.17.07.039.031	საპროექტო ორგანიზაცია: შ.პ.ს. "მანუ" ს/ნ 406060220 მისამართი: საქართველო, ქ. თბილისის, ისანი-სამგორის რაიონში, ვაზისუბნის I მ/რ, კორ. 13, ბ. 80	დირექტორი	პაატა აბესაძე		თავისუფალი ფართობები კარებებთან, გეგმა +6.95 ნიშნულზე	31.10.2025	A2	1:100	არ.065	119
			არქიტექტორი	გიორგი ბარამიძე	გ.ბარამიძე						
			დამკვეთი								

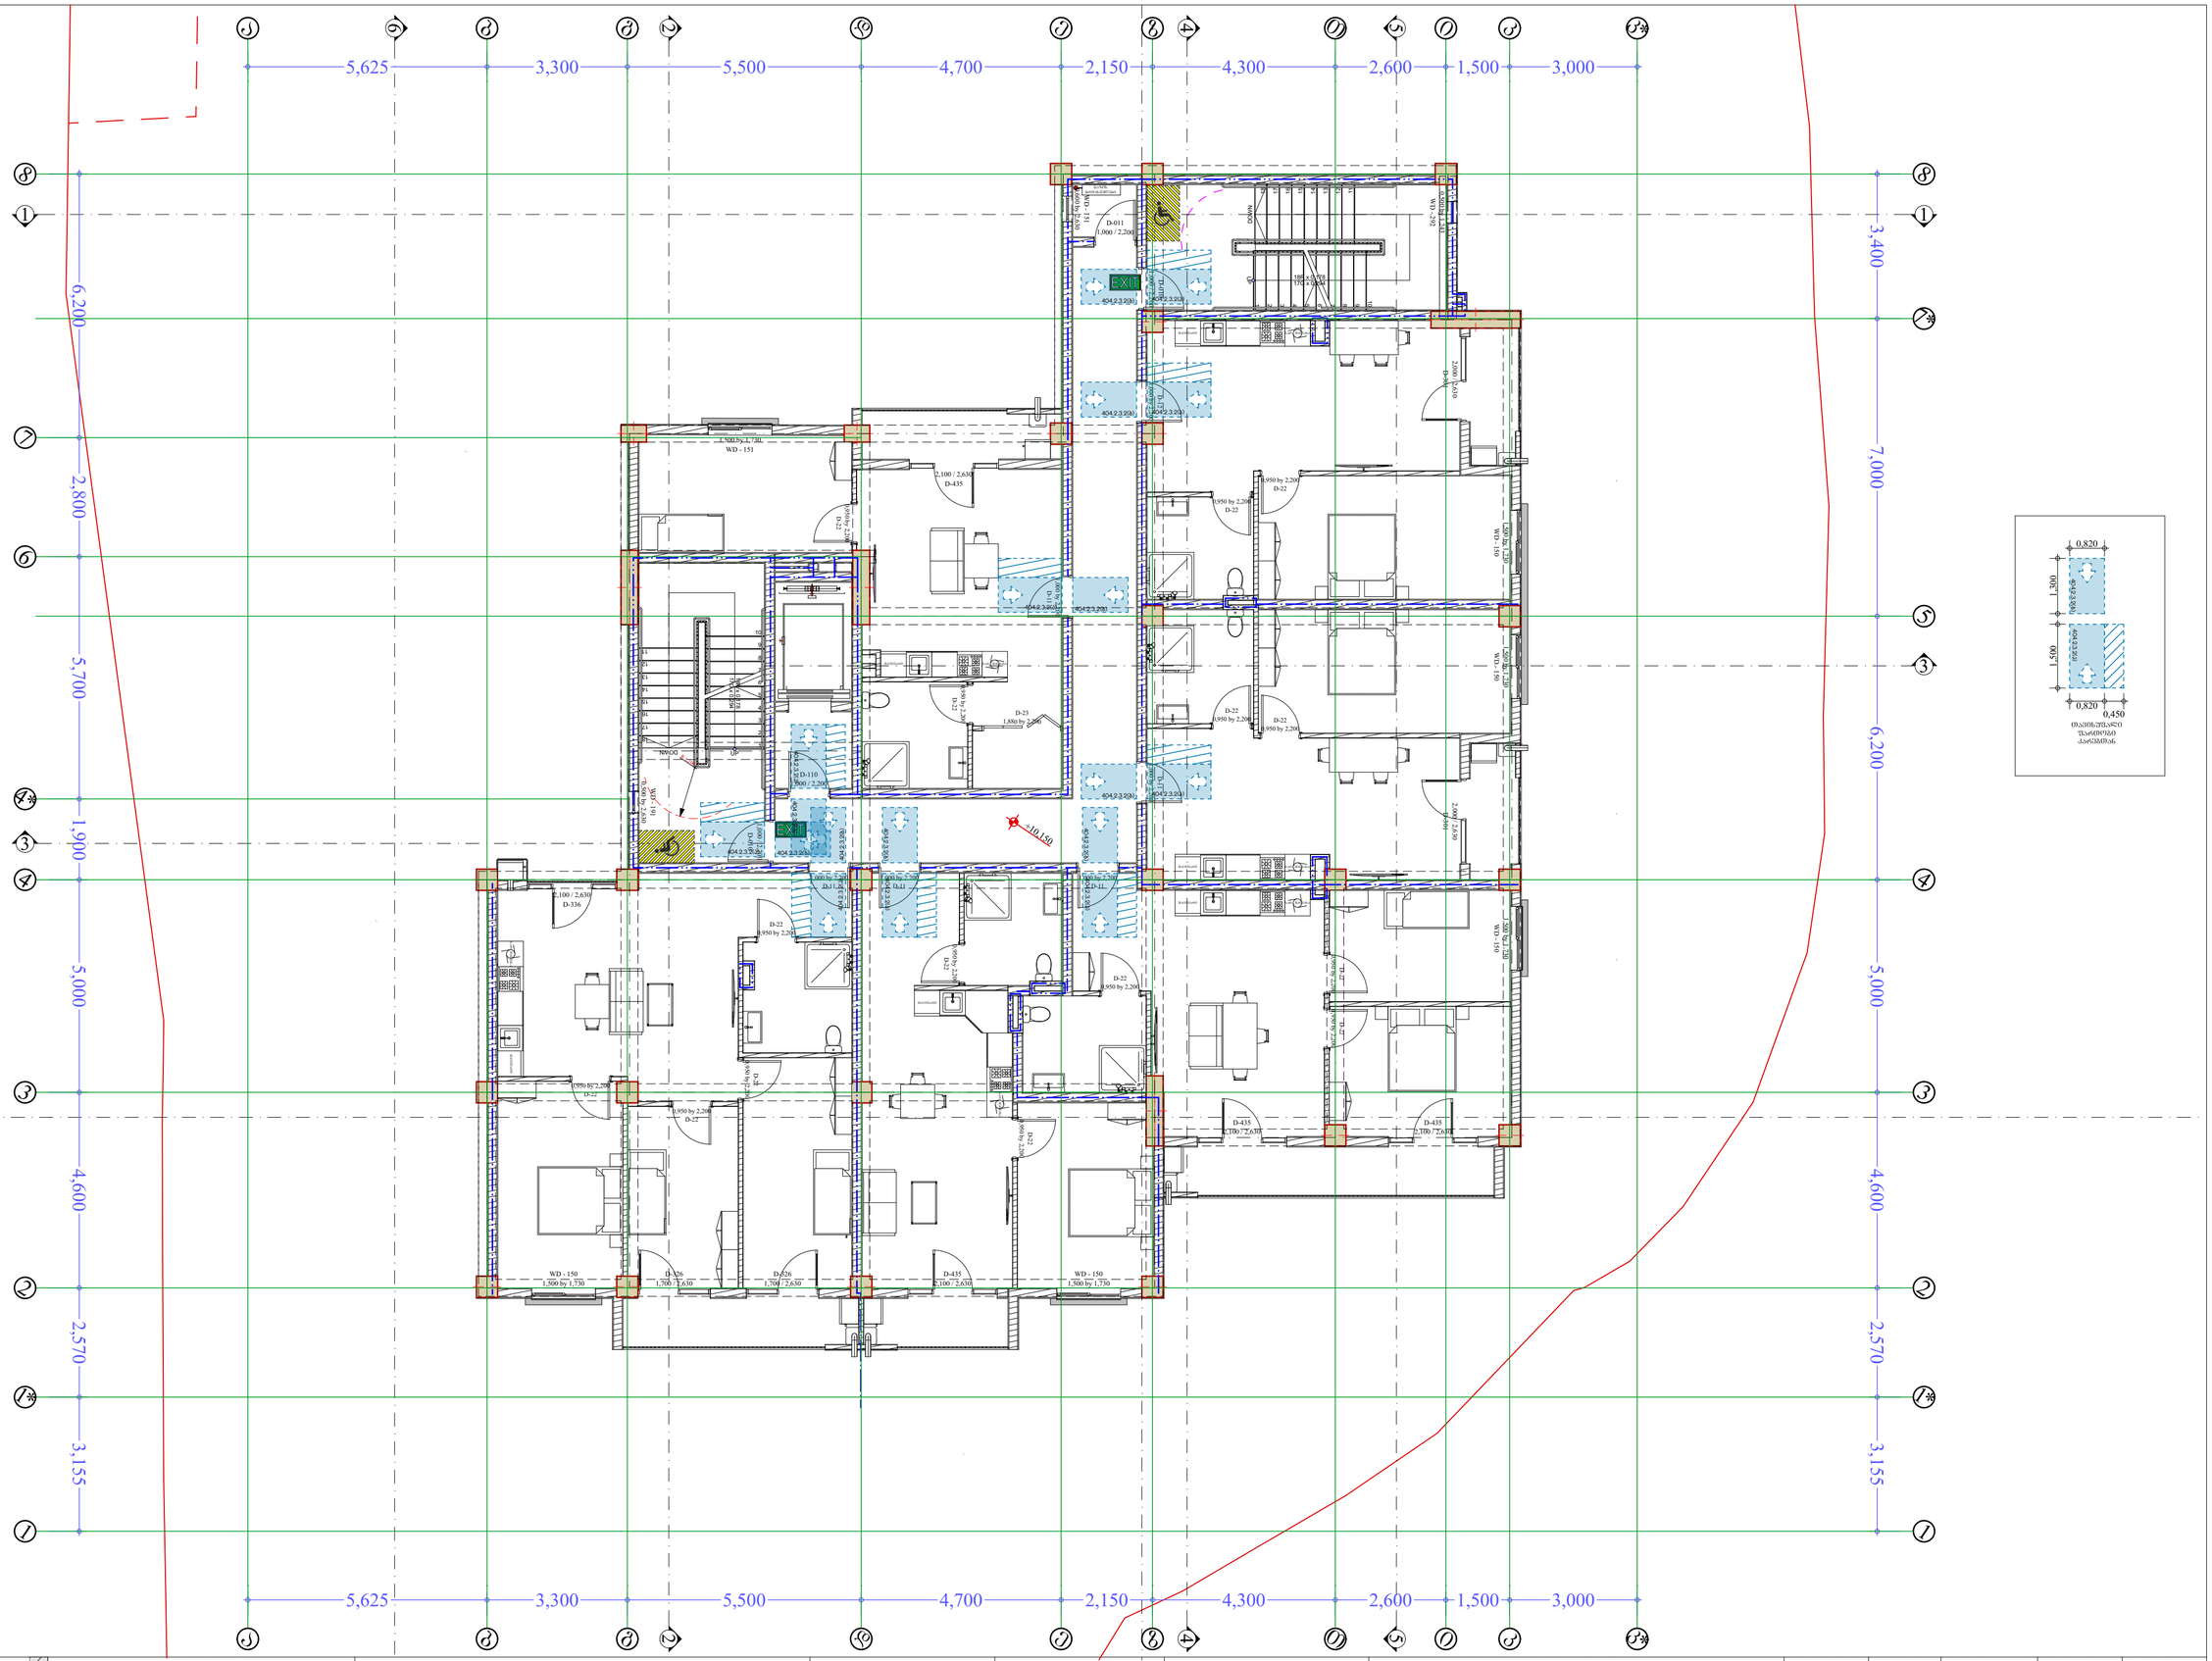

პროექტის სახელწოდება	მისამართი	საპროექტო ორგანიზაცია: შპს. "მანუ" ს/ნ 406060220 მისამართი: საქართველო, ქ. ობოლისხის, ისანი-სამგორის რაიონში, ვაზისუბნის I მ/რ, კორ. 13, ბ. 80	დირექტორი	ააატა აბესაძე		ნახაზის სახელწოდება	თარიღი	ფორმატი	მასშტაბი	ფურცელი	ფურცლები
მრავალბინიანი საცხოვრებელი სახლი (არქიტექტურული ნაწილი)	ქალაქი თბილისი , ვაზისუბანი III/რ კორპ. 16 მიმდ. ; ქალაქი თბილისი , ვაზისუბნის I მ/რ , კორპუსი 15-ის მიმდებარედ ს.კ. 01.17.07.039.031		არქიტექტორი	გიორგი ბარამიძე		თავისუფალი ფართობები კარებებთან, ბეჭმა +10.15 ნიშნულზე	31.10.2025	A2	1:100	არ.066	119
			დამკვეთი								



პროექტის სახელწოდება	მისამართი	საპროექტო ორგანიზაცია: შპს. "მანუ" ს/ნ 406060220 მისამართი: საქართველო, ქ. ობოლისხის, ისანი-სამგორის რაიონში, ვაზისუბნის I მ/რ, კორ. 13, ბ. 80	დირექტორი	აააბა აბესაძე		ნახაზის სახელწოდება	თარიღი	ფორმატი	მასშტაბი	შურცელი	შურცლების
მრავალბინიანი საცხოვრებელი სახლი (არქიტექტურული ნაწილი)	ქალაქი თბილისი , ვაზისუბანი II/რ კორპ. 16 მიმდ. ; ქალაქი თბილისი , ვაზისუბნის I მ/რ , კორპუსი 15-ის მიმდებარედ ს.კ. 01.17.07.039.031		არქიტექტორი	გიორგი ბარამიძე		თავისუფალი ფართობები კარებებთან, ბეჭდა +13.35 ნიშნულზე	31.10.2025	A2	1:100	არ.067	119
			დამკვეთი								



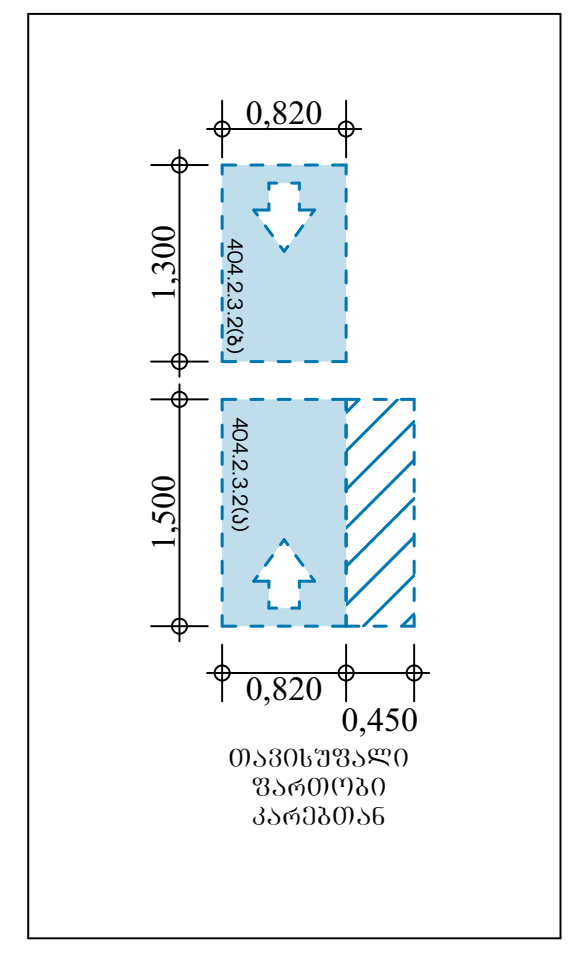

პროექტის სახელწოდება	მისამართი		დირექტორი	პაატა აბესაძე		ნახაზის სახელწოდება	თარიღი	ფორმატი	მასშტაბი	ფურცელი	ფურცლები
მრავალბინიანი საცხოვრებელი სახლი (არქიტექტურული ნაწილი)	ქალაქი თბილისი , ვაზისუბანი IIმ/რ კორპ. 16 მიმდ. ; ქალაქი თბილისი , ვაზისუბნის I მ/რ , კორპუსი 15-ის მიმდებარედ ს.კ. 01.17.07.039.031	საპროექტო ორგანიზაცია: შ.პ.ს. "მანუ" ს/ნ 406060220 მისამართი: საქართველო, ქ. თბილისი, ისანი-სამგორის რაიონში, ვაზისუბნის I მ/რ, კორ. 13, ბ. 80	არქიტექტორი	გიორგი ბარამიძე		თავისუფალი ფართობები კარებებთან, გეგმა +16.55 ნიშნულზე	31.10.2025	A2	1:100	არ.068	119
			დამკვეთი								



პროექტის სახელწოდება	მისამართი	საპროექტო ორგანიზაცია: შპს. "მანუ" ს/ნ 406060220 მისამართი: საქართველო, ქ. ობოლისხის, ისანი-სამგორის რაიონში, ვაზისუბნის I მ/რ, კორ. 13, ბ. 80	დირექტორი	აააბა აბესაძე		ნახაზის სახელწოდება	თარიღი	ფორმატი	მასშტაბი	წურცელი	წურცლები
მრავალბინიანი საცხოვრებელი სახლი (არქიტექტურული ნაწილი)	ქალაქი თბილისი , ვაზისუბანი III/რ კორპ. 16 მიმდ. ; ქალაქი თბილისი , ვაზისუბნის I მ/რ , კორპუსი 15-ის მიმდებარედ ს.კ. 01.17.07.039.031		არქიტექტორი	გიორგი ბარამიძე		თავისუფალი ფართობები კარებებთან, ბეშმა +19.75 ნიშნულზე	31.10.2025	A2	1:100	არ.069	119
			დამკვეთი								

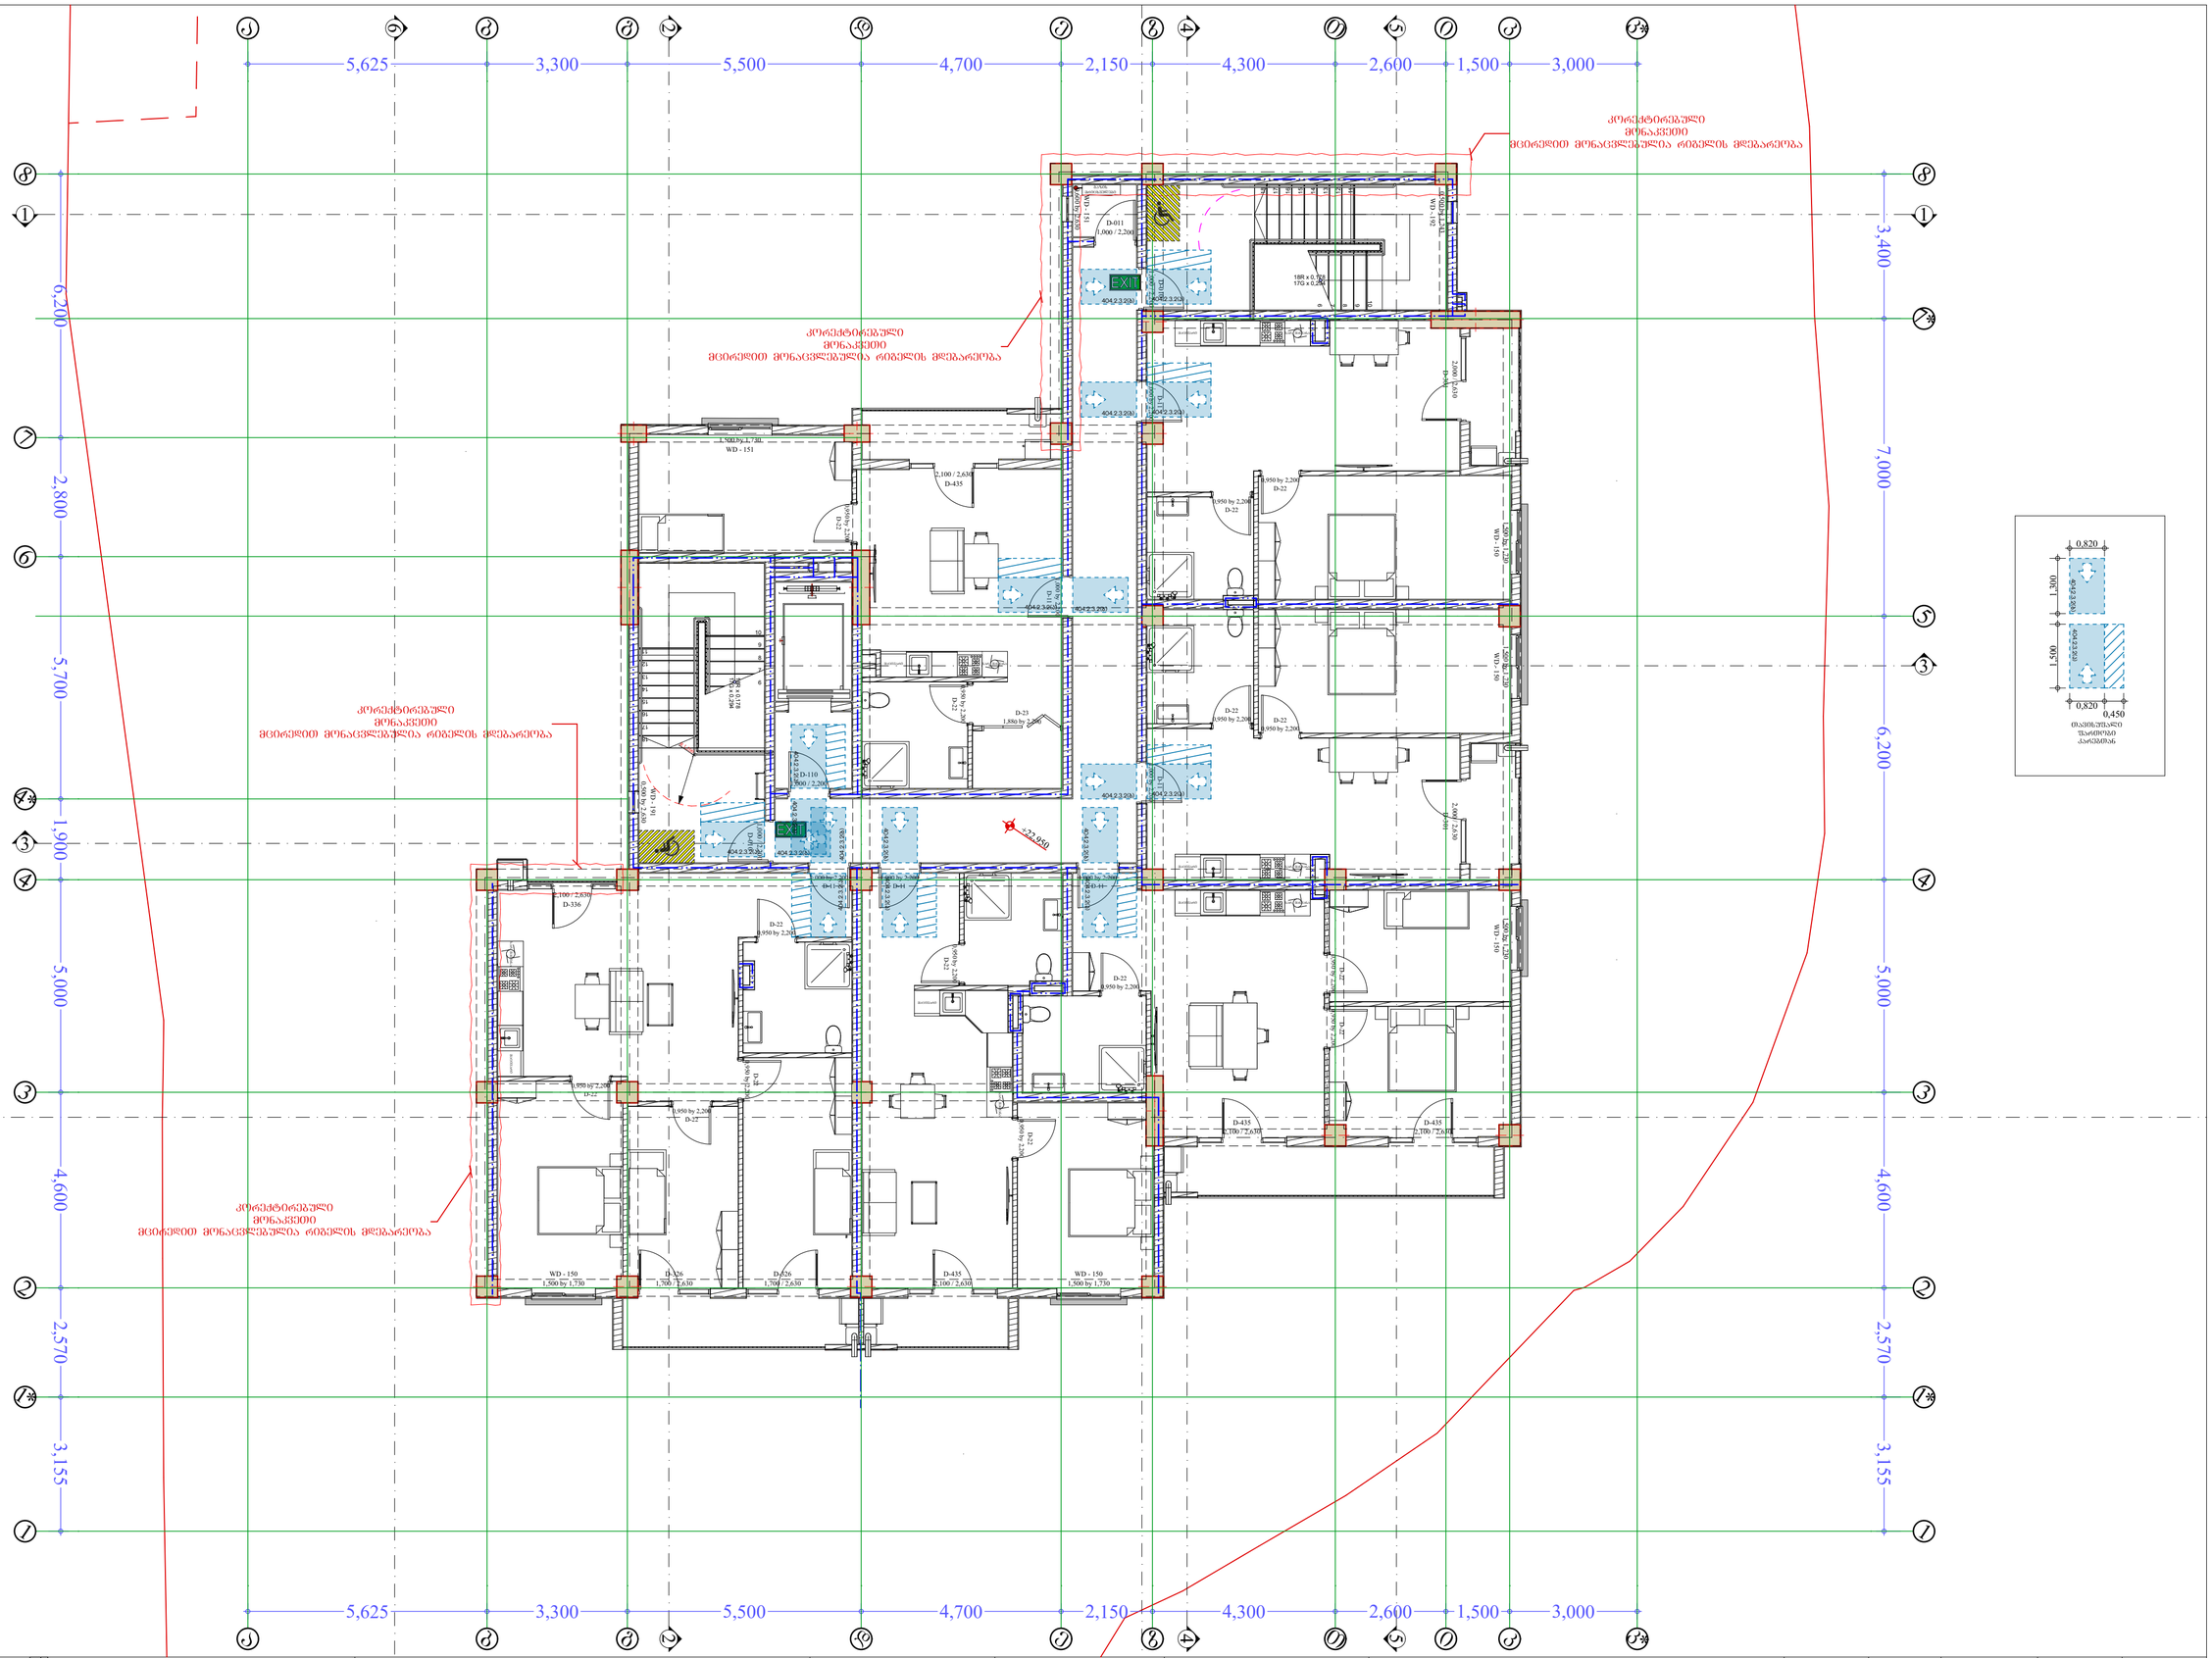

პროექტის სახელწოდება	მისამართი	საპროექტო ორგანიზაცია: შპს. "მანუ" ს/ნ 406060220 მისამართი: საქართველო, ქ. ობილისის, ისანი-სამგორის რაიონში, ვაზისუბნის I მ/რ, კორ. 13, ბ. 80	დირექტორი	აააბა აბესაძე		ნახაზის სახელწოდება	თარიღი	ფორმატი	მასშტაბი	ფურცელი	ფურცლები
მრავალბინიანი საცხოვრებელი სახლი (არქიტექტურული ნაწილი)	ქალაქი თბილისი , ვაზისუბანი მ/რ კორპ. 16 მიმდ. ; ქალაქი თბილისი , ვაზისუბნის I მ/რ , კოლექტივი 15-ის მიმდებარედ ს.კ. 01.17.07.039.031		არქიტექტორი	გიორგი ბარამიძე		თავისუფალი ფართობები კარებებთან, გეგმა +22.95 ნიშნულზე	31.10.2025	A2	1:100	არ.070	119
			დამკვეთი								

მოსატრიალებელი 1:50

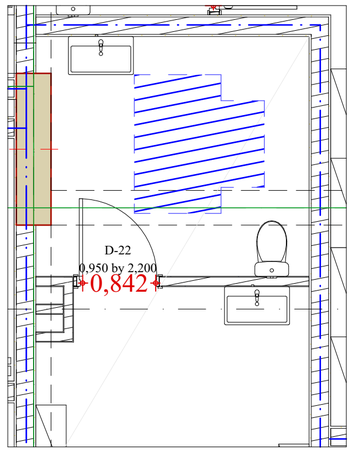

თავისუფალი ფართობი ხელსაბანთან 1:50

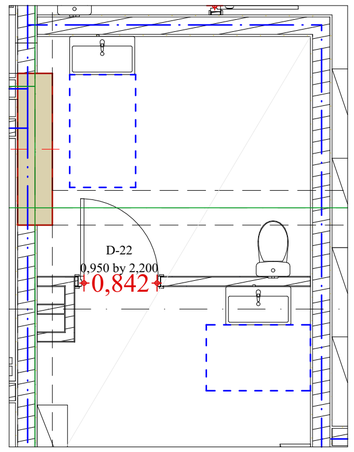

თავისუფალი ფართობი უნიტაზთან 1:50

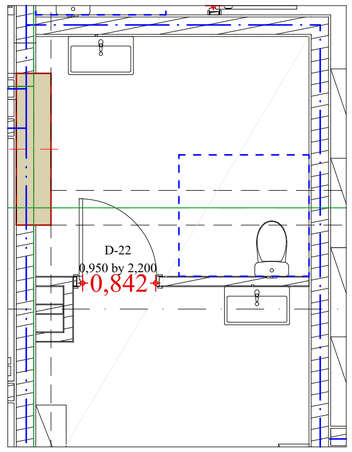

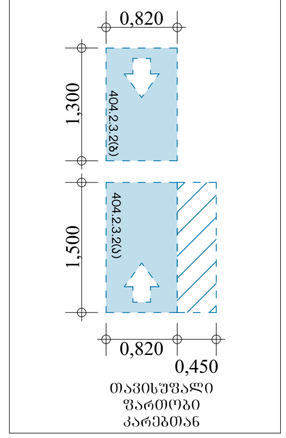

ხელსაბანის სიმაღლე 1:20

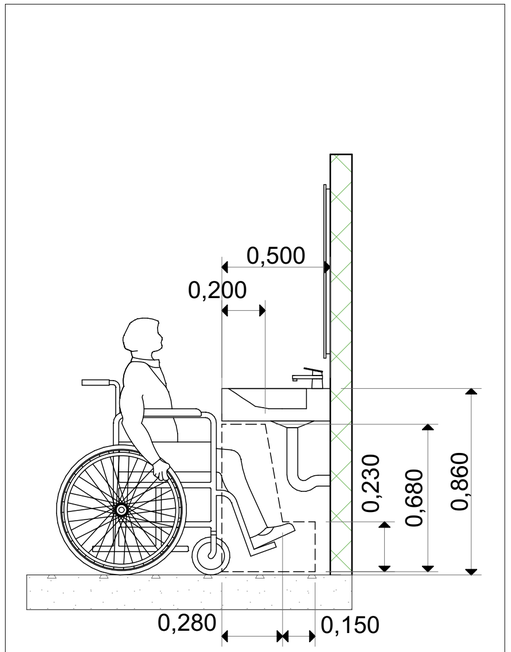

უნიტაზისა და ხელმოსაჭიდი ძელების (საჭიროების შემთხვევაში) მდებარეობა 1:20

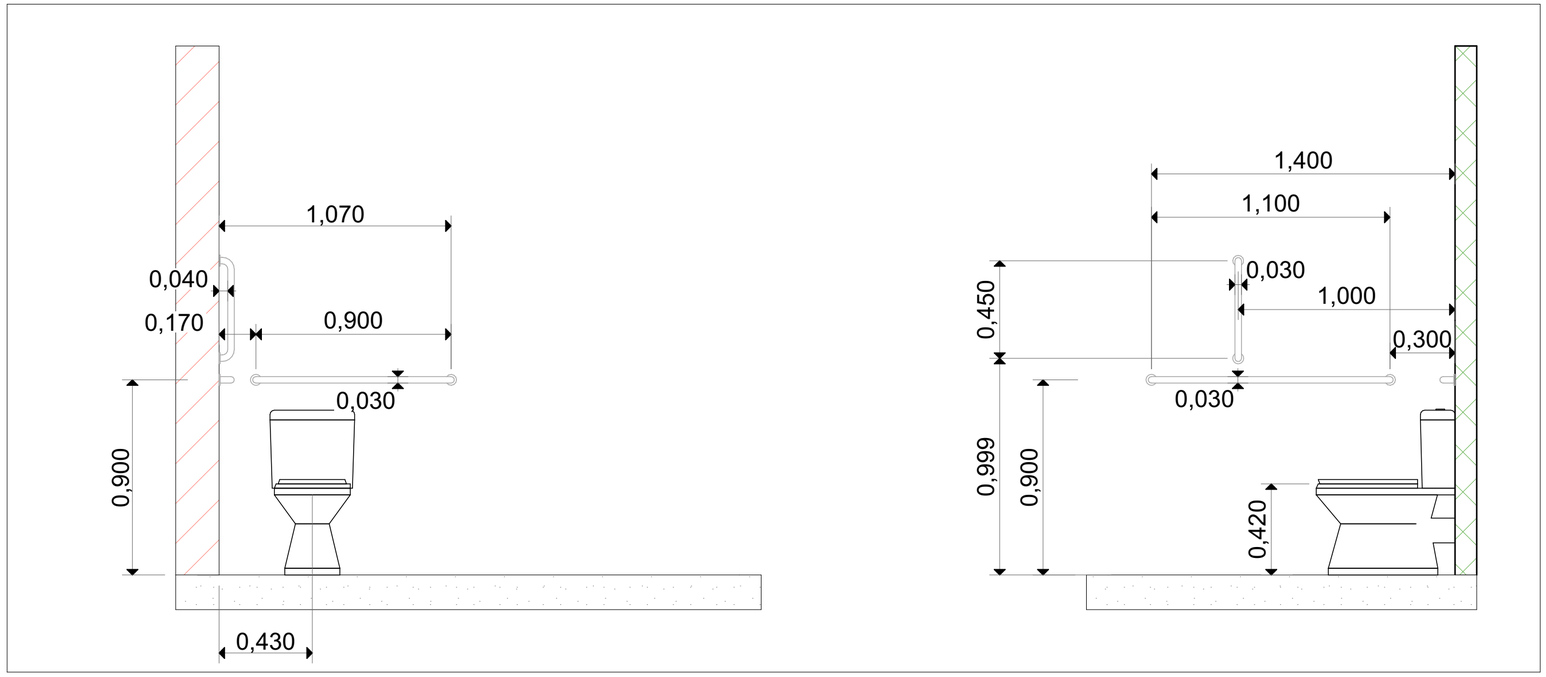

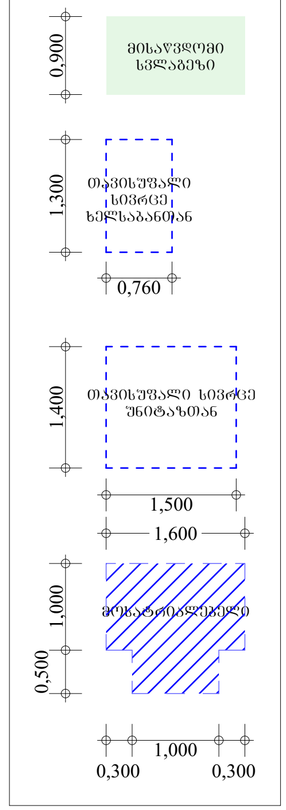

პროექტის სახელწოდება	მისამართი	საპროექტო ორგანიზაცია: შ.პ.ს. "მანუ" ს/ნ 406060220	დირექტორი	პაატა აბესაძე		ნახაზის სახელწოდება	თარიღი	ფორმატი	მასშტაბი	ფურცელი	ფურცლები
მრავალბინიანი საცხოვრებელი სახლი (არქიტექტურული ნაწილი)	ქალაქი თბილისი , ვაზისუბანი III/რ კორპ. 16 მიმდ. ; ქალაქი თბილისი , ვაზისუბნის I მ/რ , კორპუსი 15-ის მიმდებარედ ს.კ. 01.17.07.039.031	მისამართი: საქართველო, ქ. თბილისის, ისანი-სამგორის რაიონში, ვაზისუბნის I მ/რ, კორ. 13, ბ. 80	არქიტექტორი	გიორგი ბარამიძე		შ.შ.მ.პ. მისაყვდომობა, კომერციული ფართი №1	31.10.2025	A2	1:50, 1:20	არ.072	119
			დამკვეთი								

მოსატრიალებელი 1:50

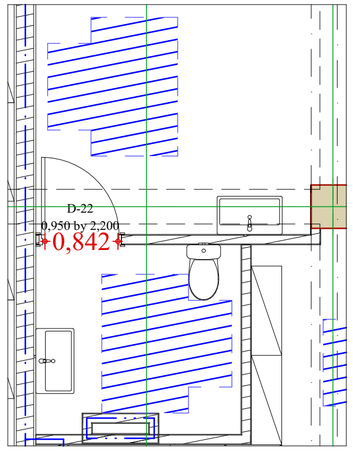

თავისუფალი ფართობი ხელსაბანთან 1:50

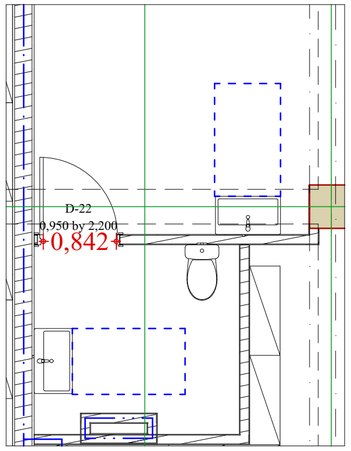

თავისუფალი ფართობი უნიტაზთან 1:50

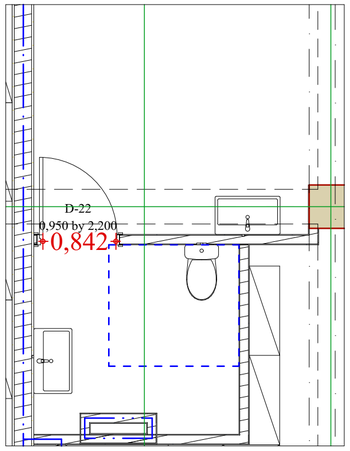

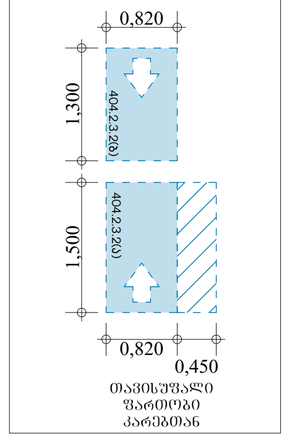

ხელსაბანის სიმაღლე 1:20

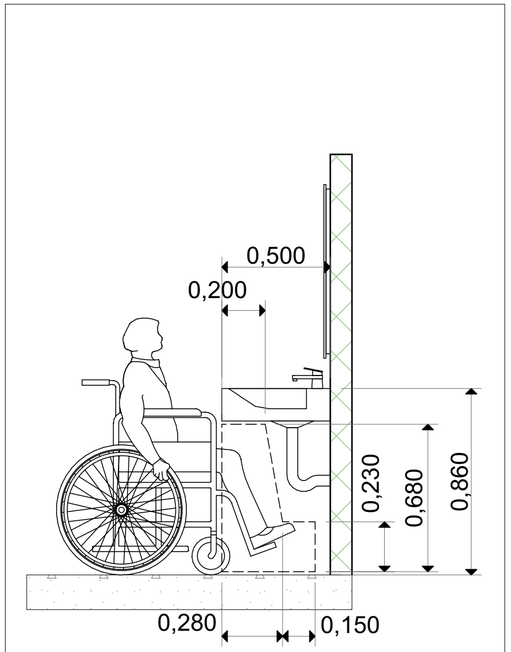

უნიტაზისა და ხელმოსაჭიდი ძელების (საჭიროების შემთხვევაში) მდებარეობა 1:20

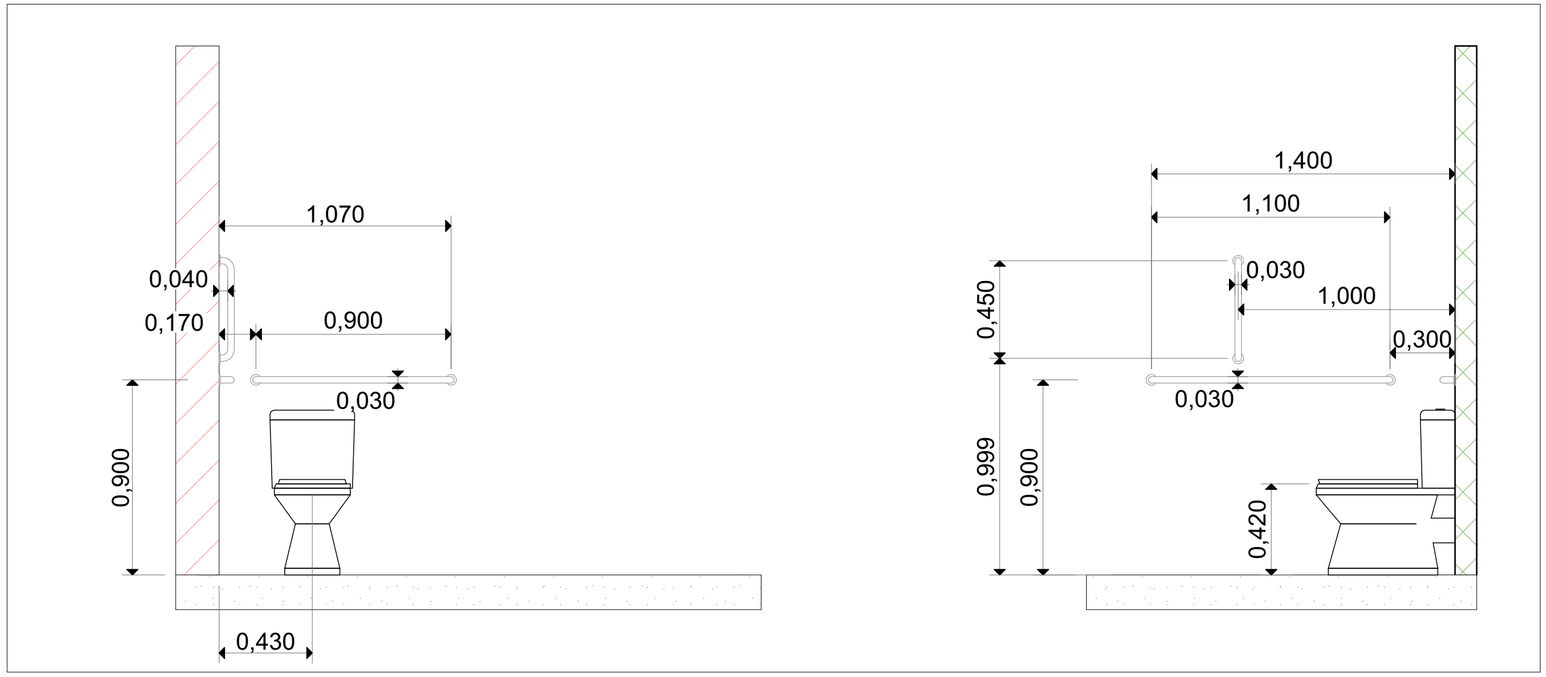

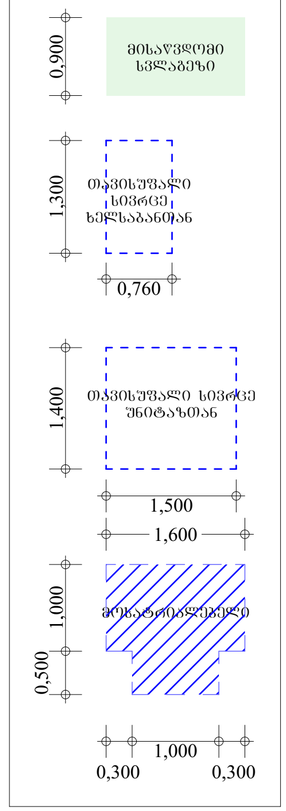

პროექტის სახელწოდება	მისამართი	საპროექტო ორგანიზაცია: შ.პ.ს. "მანუ" ს/ნ 406060220	დირექტორი	პაატა აბესაძე		ნახაზის სახელწოდება	თარიღი	ფორმატი	მასშტაბი	ფურცელი	ფურცლები
მრავალბინიანი საცხოვრებელი სახლი (არქიტექტურული ნაწილი)	ქალაქი თბილისი , ვაზისუბანი III/რ კორპ. 16 მიმდ. ; ქალაქი თბილისი , ვაზისუბნის I მ/რ , კორპუსი 15-ის მიმდებარედ ს.კ. 01.17.07.039.031	მისამართი: საქართველო, ქ. თბილისის, ისანი-სამგორის რაიონში, ვაზისუბნის I მ/რ, კორ. 13, ბ. 80	არქიტექტორი	გიორგი ბარამიძე		შ.შ.მ.პ. მისაყვდომობა, კომერციული ფართი №2	31.10.2025	A2	1:50, 1:20	არ.074	119
			დამკვეთი								

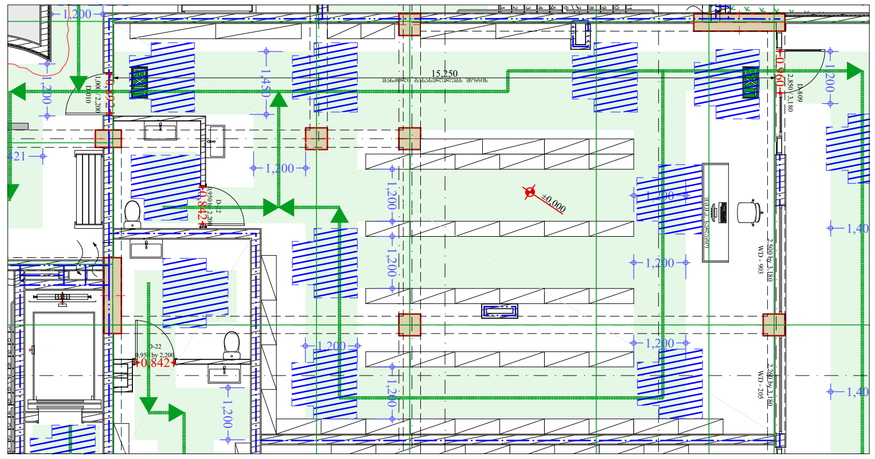
15.250
±0.000
+0.842
+0.070
EXIT
1,200
1,400
1,200
1,200
1,200
1,200
1,200
1,200
1,200
1,200
1,400
1,200
1,200
1,200
1,200
1,200
1,200
1,200
1,200

თავისუფალი ფართობი შენიშვნებით 1:50

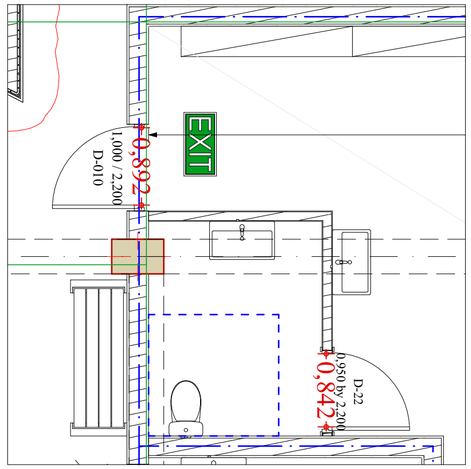

თავისუფალი ფართობი ხელსაბანთან 1:50

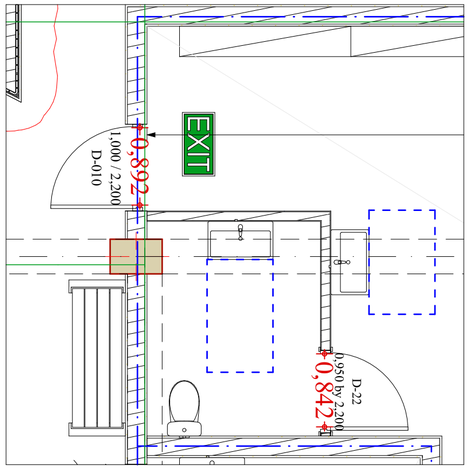

მოსატრიალებელი 1:50

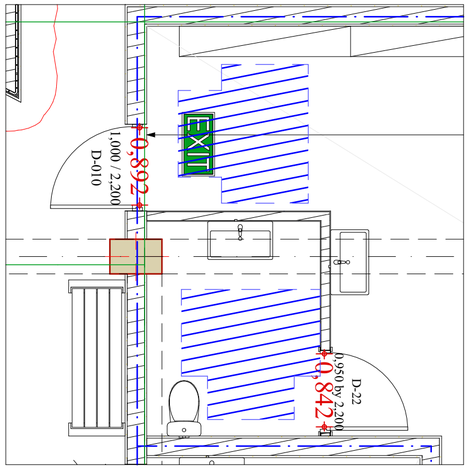

უნიტაზისა და ხელმოსაჭიდი ძელების (საჭიროების შემთხვევაში) მდებარეობა 1:20

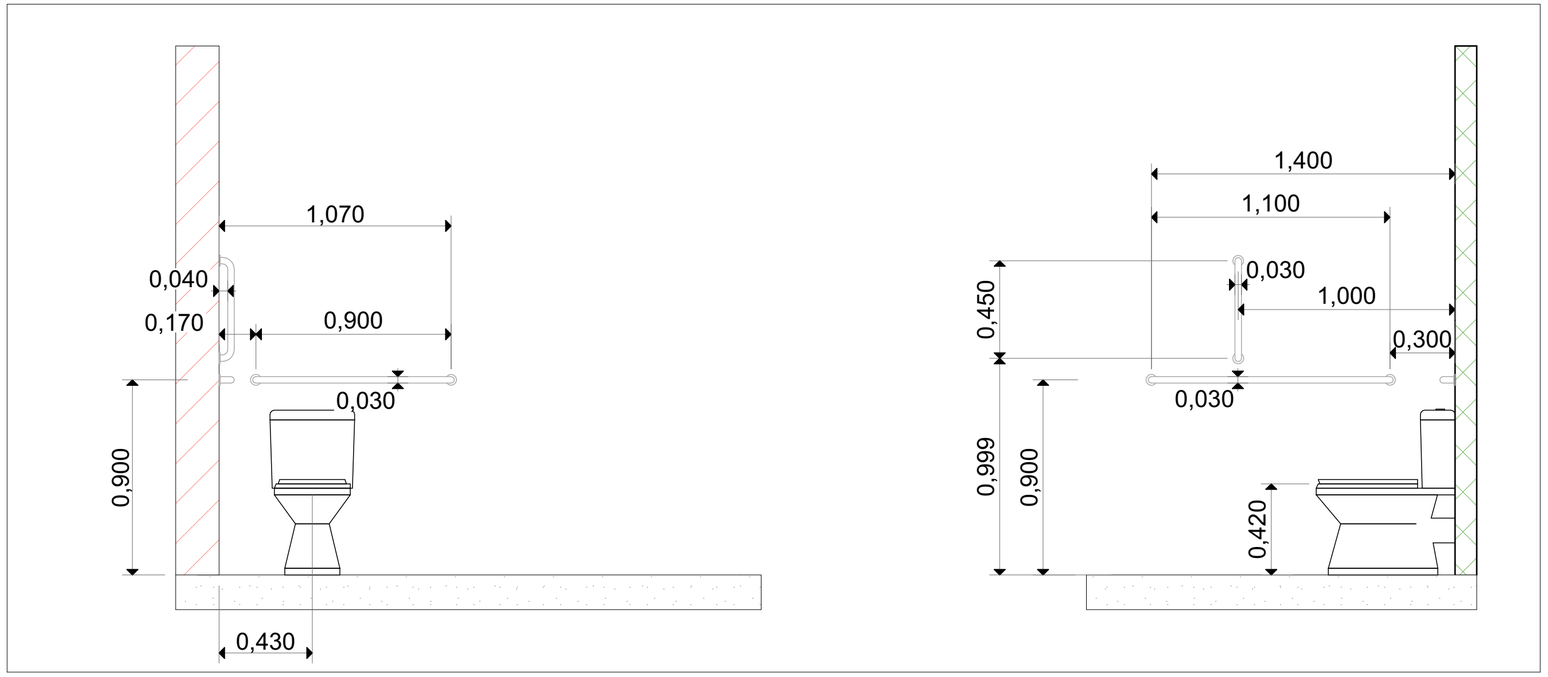

ხელსაბანის სიმაღლე 1:20

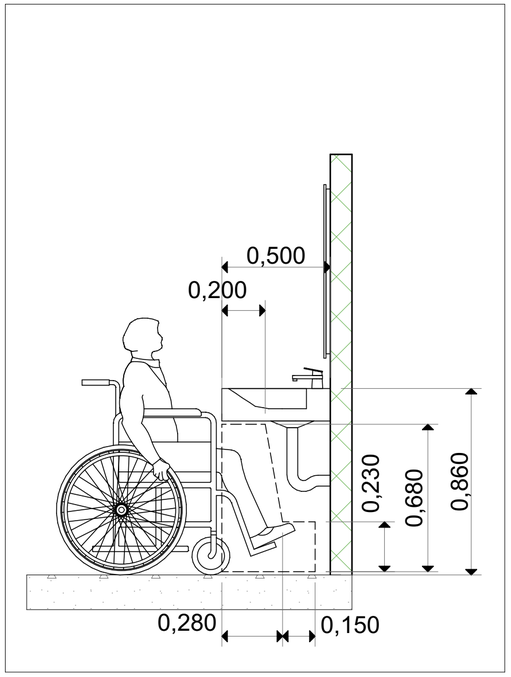

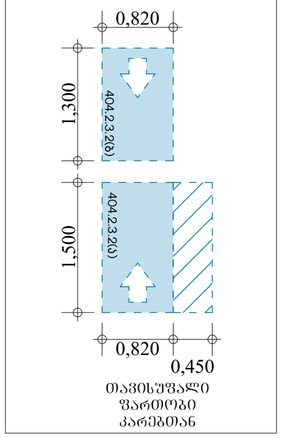

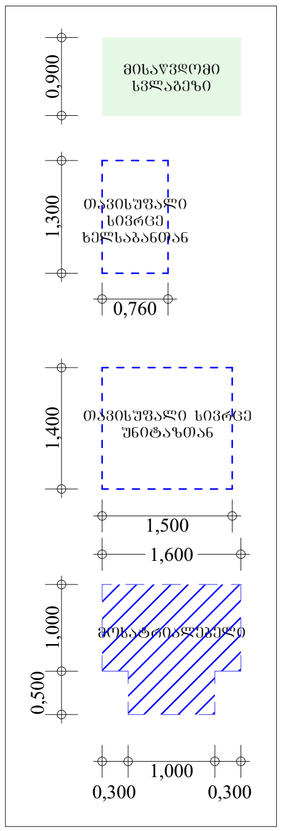

პროექტის სახელწოდება	მისამართი	საპროექტო ორგანიზაცია: შ.პ.ს. "შანუ" ს/ნ 406060220	დირექტორი	პაატა აბესაძე		ნახაზის სახელწოდება	თარიღი	ფორმატი	მასშტაბი	ფურცლის	ფურცლების
მრავალბინიანი საცხოვრებელი სახლი (არქიტექტურული ნაწილი)	ქალაქი თბილისი , ვაზისუბანი III/რ კორპ. 16 მიმდ. ; ქალაქი თბილისი , ვაზისუბნის I მ/რ , კორპუსის 15-ის მიმდებარედ ს.კ. 01.17.07.039.031	მისამართი: საქართველო, ქ. თბილისის, ისანი-სამგორის რაიონში, ვაზისუბნის I მ/რ, კორ. 13, ბ. 80	არქიტექტორი	გიორგი ბარამიძე		შ.შ.მ.პ. მისაყვდომობა, კომერციული ფართი №3	31.10.2025	A2	1:50, 1:20	არ.076	119
			დამკვეთი							


ბინა №1 თავისუფალი ფართობები მოწყობილობებთან 1:50

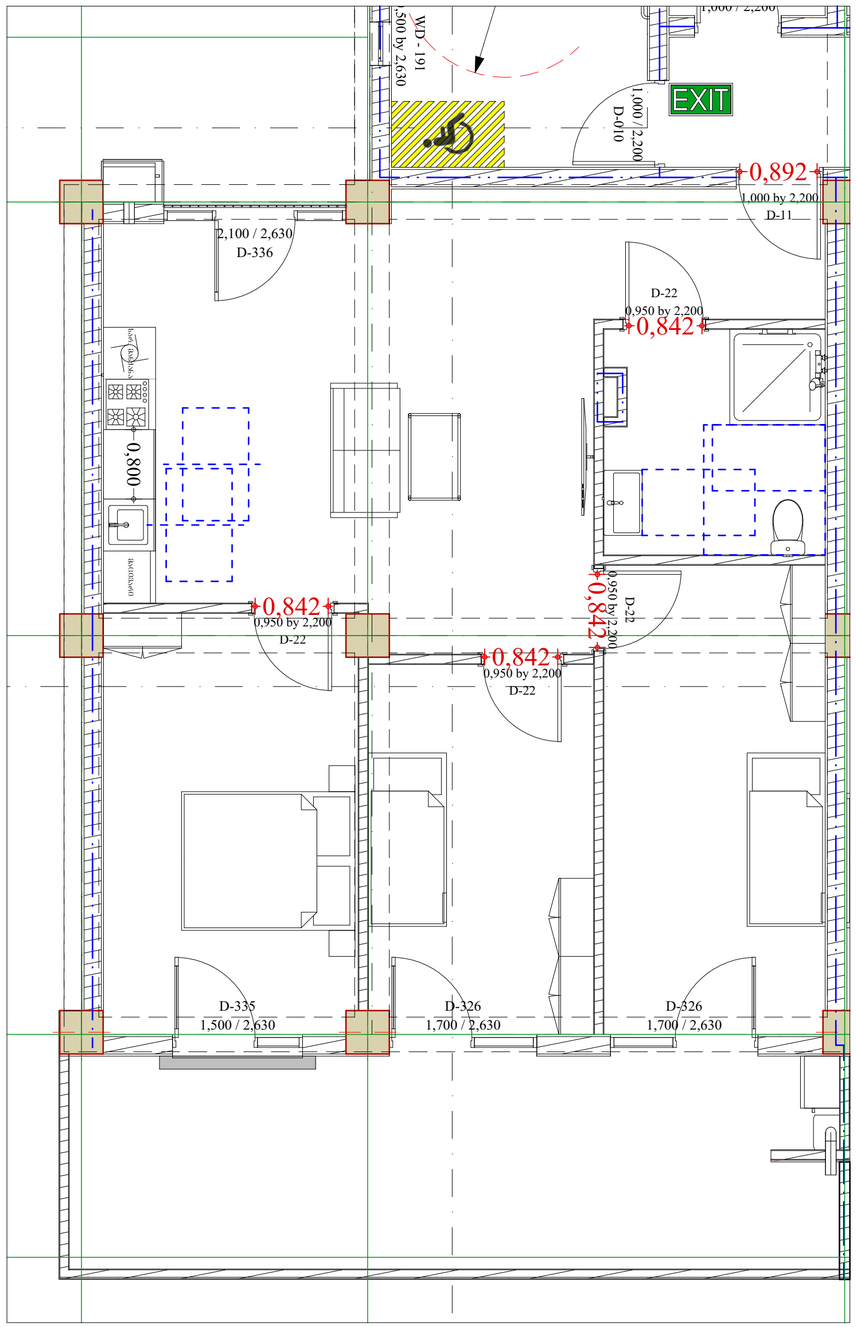

სამზარეულოს მოწყობილობები 1:50

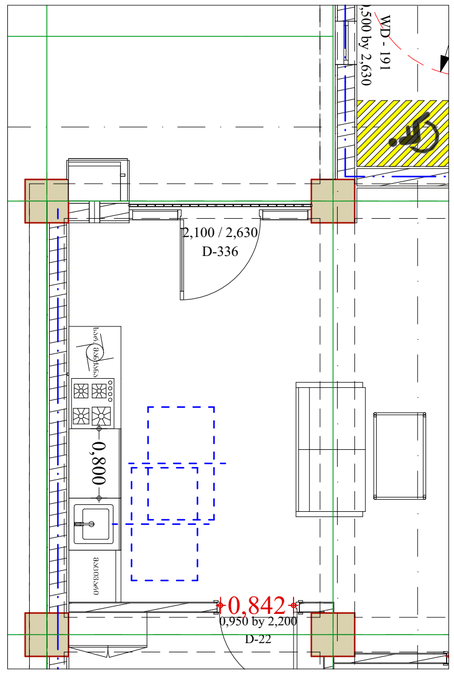

მოსატრიალებელი 1:50

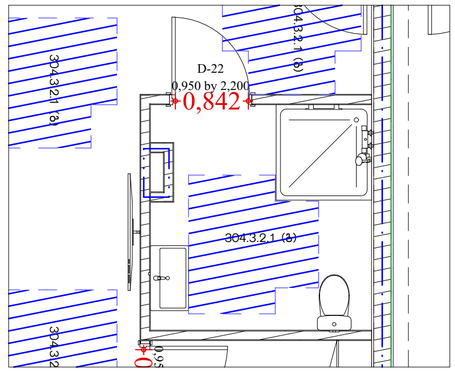

თავისუფალი ფართობი საშხაპესთან 1:50

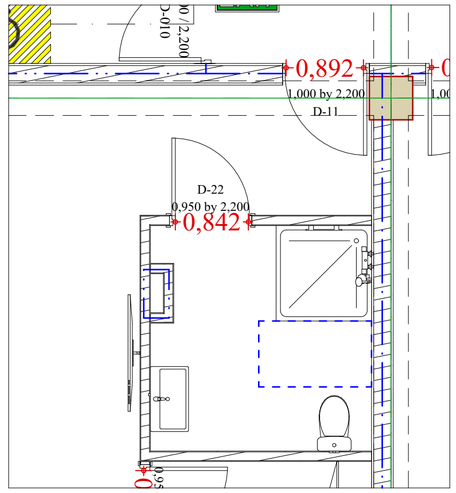

თავისუფალი ფართობი ხელსაბანთან 1:50

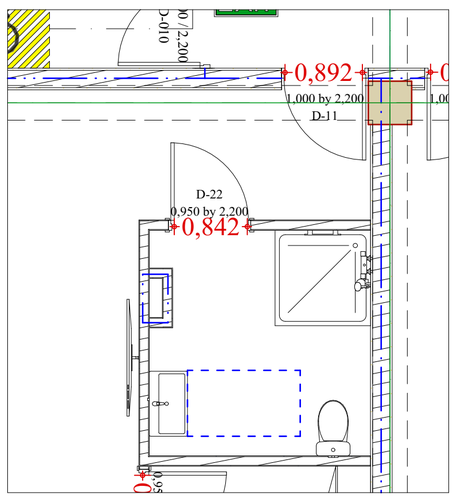

თავისუფალი ფართობი უნიტაზთან 1:50

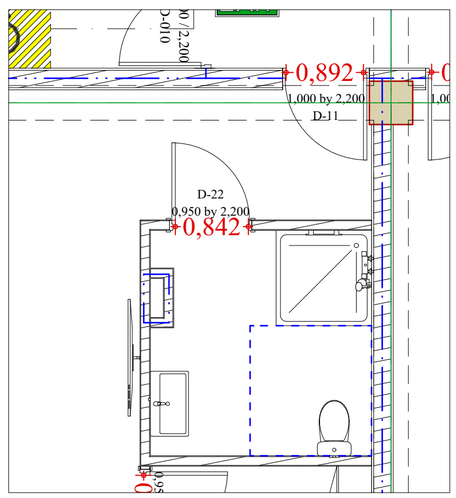

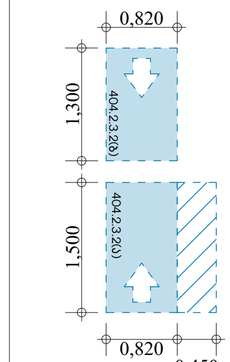

თავისუფალი ფართობი კარებთან

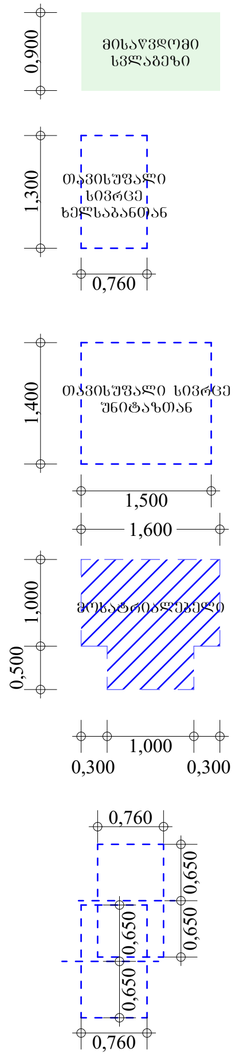

თავისუფალი სივრცე სამზარეულოს მოწყობილობებთან

პროექტის სახელწოდება	მისამართი	საპროექტო ორგანიზაცია: შ.პ.ს. "მანუ" ს/ნ 406060220	დირექტორი	პაატა აბესაძე		ნახაზის სახელწოდება	თარიღი	ფორმატი	მასშტაბი	ფურცელი	ფურცლები
მრავალბინიანი საცხოვრებელი სახლი (არქიტექტურული ნაწილი)	ქალაქი თბილისი , ვაზისუბანი III/რ კორპ. 16 მიმდ. ; ქალაქი თბილისი , ვაზისუბნის I მ/რ , კოროპუს 15-ის მიმდებარედ ს.კ. 01.17.07.039.031	მისამართი: საქართველო, ქ. თბილისის, ისანი-სამგორის რაიონში, ვაზისუბნის I მ/რ, კორ. 13, ბ. 80	არქიტექტორი	ბეორგი ბარამიძე		შ.შ.მ.პ. მისაწვდომობა, ბინა №1 "ა" ტიპის ერთეული	*31.10.2025*	*A2*	*1:50*	არ.078	*119*
			დამკვეთი								

ხელსაბანის სიმაღლე 1:20

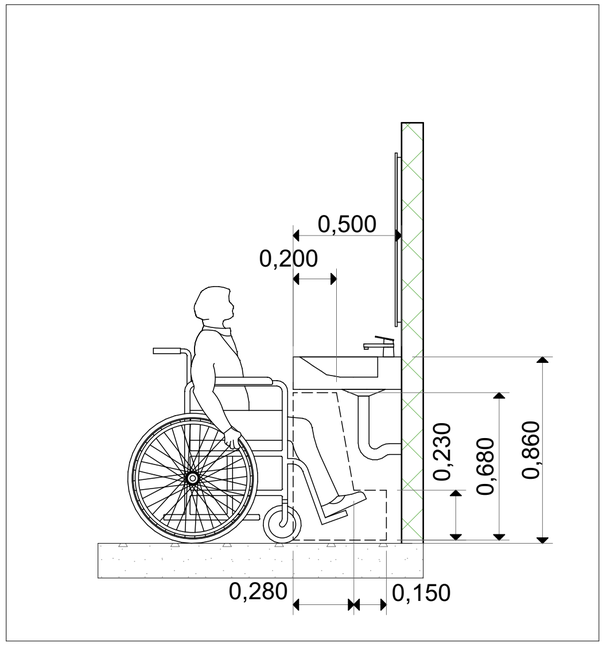

უნიტაზისა და ხელმოსაჭიდი ძელების (საჭიროების შემთხვევაში) მდებარეობა 1:20

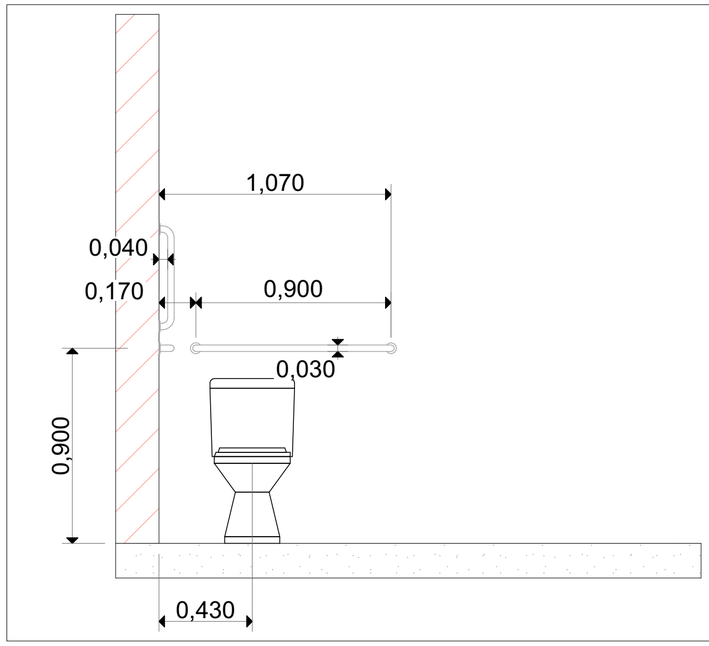

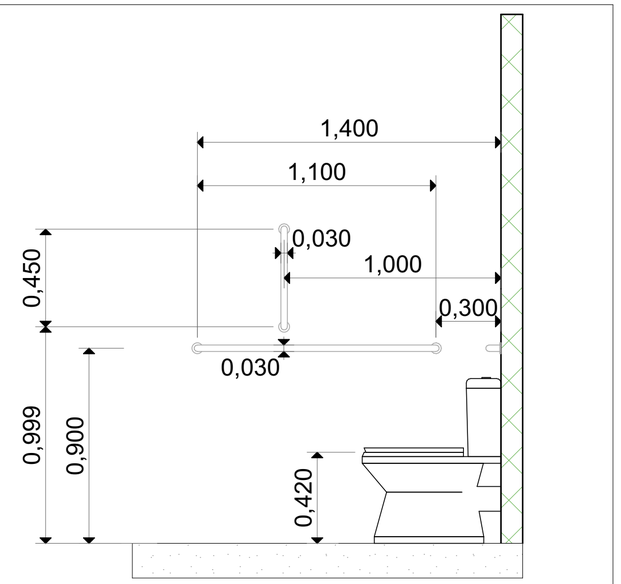

პროექტის სახელწოდება	მისამართი	საპროექტო ორგანიზაცია: შ.პ.ს. "მანუ" ს/ნ 406060220	დირექტორი	პაატა აბესაძე		ნახაზის სახელწოდება	თარიღი	ფორმატი	მასშტაბი	ფურცელი	ფურცლები
მრავალბინიანი საცხოვრებელი სახლი (არქიტექტურული ნაწილი)	ქალაქი თბილისი , ვაზისუბანი III/რ კორპ. 16 მიმდ. ; ქალაქი თბილისი , ვაზისუბნის I მ/რ , კორპუსი 15-ის მიმდებარედ ს.კ. 01.17.07.039.031	მისამართი: საქართველო, ქ. თბილისის, ისანი-სამგორის რაიონში, ვაზისუბნის I მ/რ, კორ. 13, ბ. 80	არქიტექტორი	ბიორგი ბარამიძე	გ.ბარამიძე	შ.შ.მ.პ. მისაწვდომობა, ბინა №1 "ა" ტიპის ერთეული	31.10.2025	A2	1:20	არ.079	119
			დამკვეთი								


თავისუფალი ფართობები მოწყობილობებთან 1:50

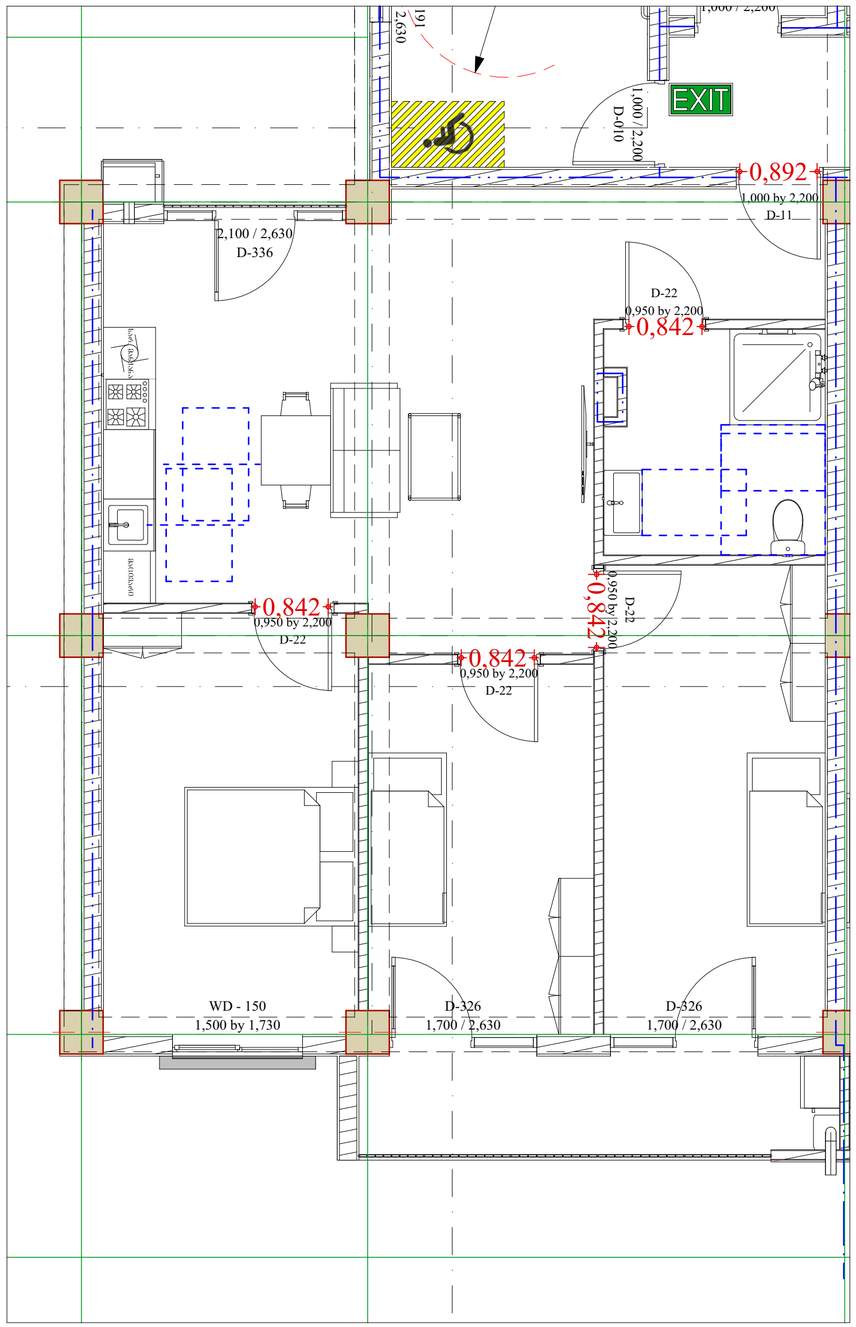

სამზარეულოს მოწყობილობები 1:50

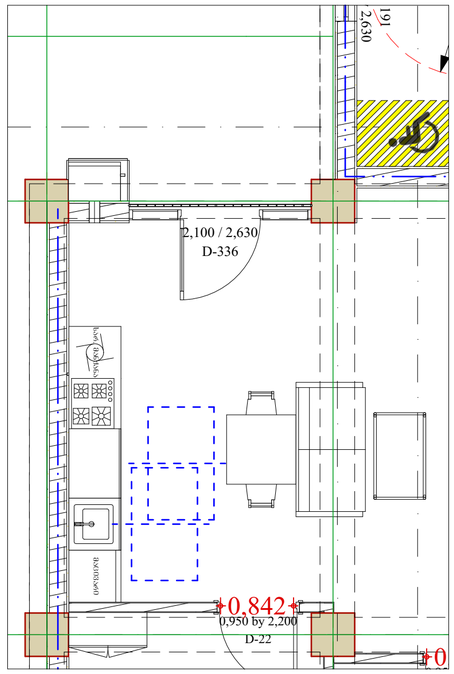

თავისუფალი ფართობი ხელსაბანთან 1:50

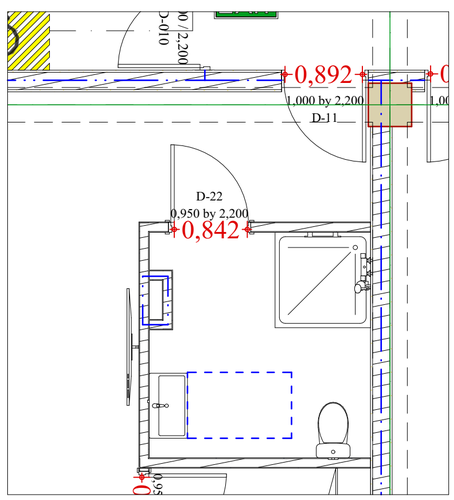

თავისუფალი ფართობი საშხაპესთან 1:50

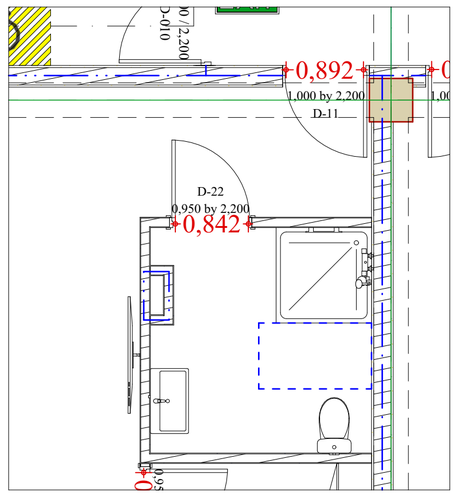

თავისუფალი ფართობიუნტაზთან 1:50

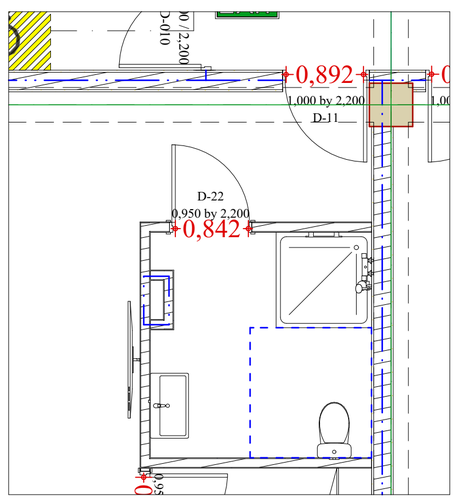

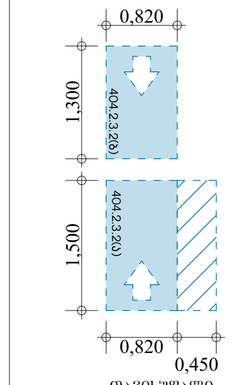

თავისუფალი ფართობი კარებთან

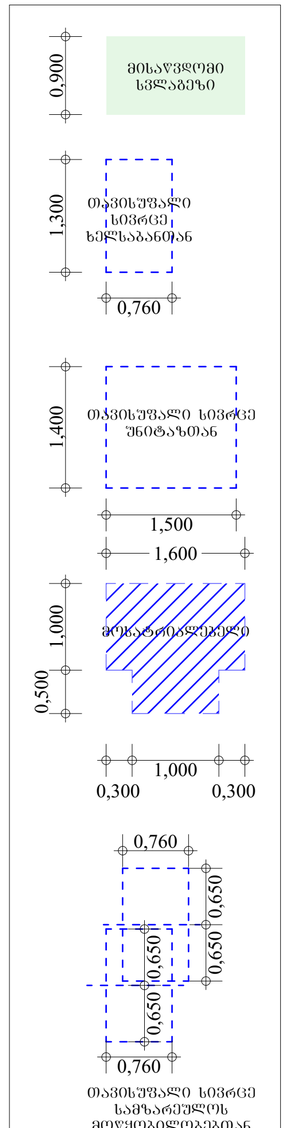

თავისუფალი სივრცე სამზარეულოს მოწყობილობებთან

პროექტის სახელწოდება	მისამართი	საპროექტო ორგანიზაცია: შ.პ.ს. "მანუ" ს/ნ 406060220	დირექტორი	პაატა აბესაძე		ნახაზის სახელწოდება	თარიღი	ფორმატი	მასშტაბი	ფურცელი	ფურცლები
მრავალბინიანი საცხოვრებელი სახლი (არქიტექტურული ნაწილი)	ქალაქი თბილისი , ვაზისუბანი III/რ კორპ. 16 მიმდ. ; ქალაქი თბილისი , ვაზისუბნის I მ/რ , კოროპუს 15-ის მიმდებარედ ს.კ. 01.17.07.039.031	მისამართი: საქართველო, ქ. თბილისის, ისანი-სამგორის რაიონი, ვაზისუბნის I მ/რ, კორ. 13, ბ. 80	არქიტექტორი	გიორგი ბარამიძე		შ.შ.მ.ს. მისაწვდომობა, ბინა №7 №13 №19 №25 №31 №37. "ბ" ტიპის ერთეული	31.10.2025	A2	1:50	არ.081	119
			დამკვეთი								


თავისუფალი ფართობები მოწყობილობებთან 1:50

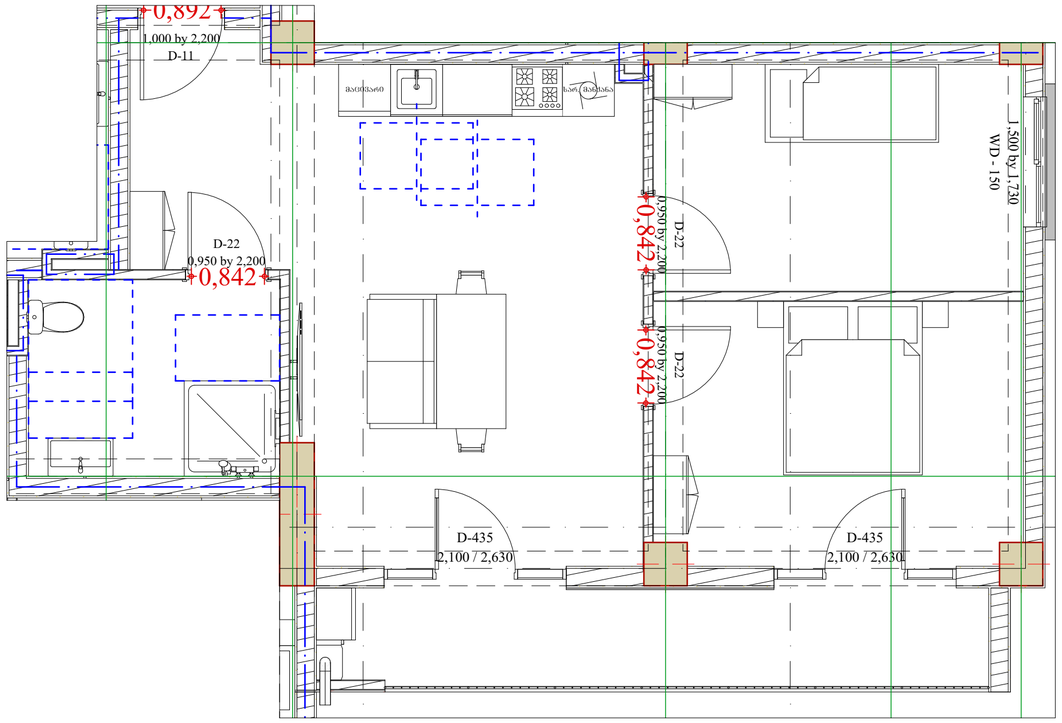

სამზარეულოს მოწყობილობები 1:50

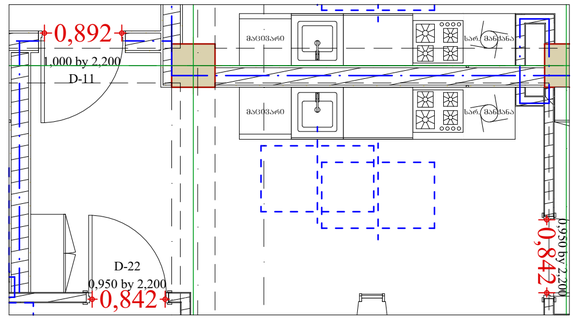

თავისუფალი ფართობი ხელსაბანთან 1:50

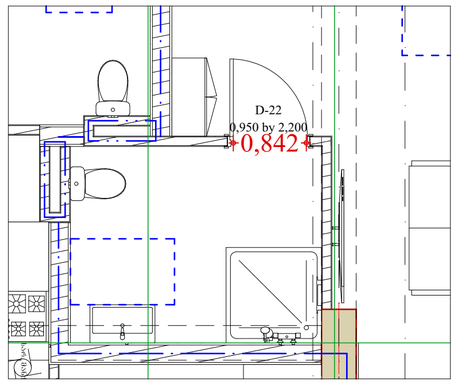

თავისუფალი ფართობი საშხაპესთან 1:50

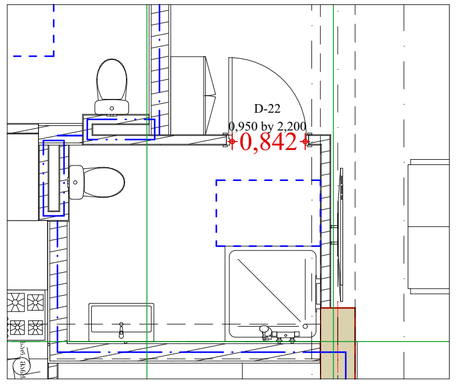

თავისუფალი ფართობი უნიტაზთან 1:50

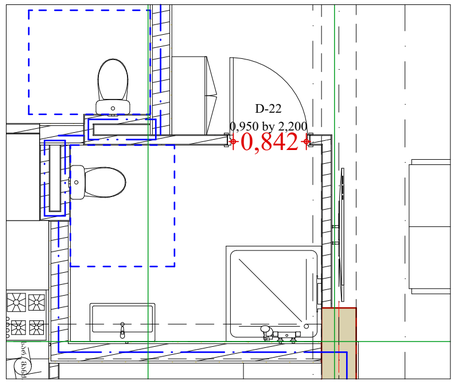

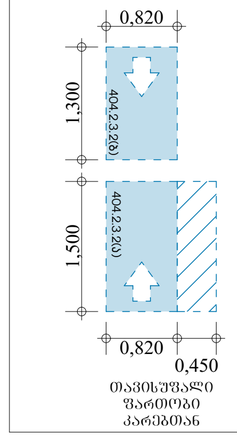

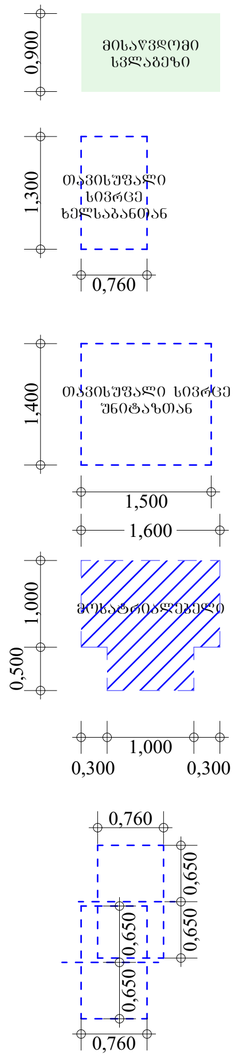

პროექტის სახელწოდება	მისამართი	საპროექტო ორგანიზაცია: შ.პ.ს. "შანუ" ს/ნ 406060220	დირექტორი	პაატა აბესაძე		ნახაზის სახელწოდება	თარიღი	ფორმატი	მასშტაბი	ფურცელი	ფურცლები
მრავალბინიანი საცხოვრებელი სახლი (არქიტექტურული ნაწილი)	ქალაქი თბილისი , ვაზისუბანის IმI რ კორპ. 16 მიმდ. ; ქალაქი თბილისი , ვაზისუბანის I მ/რ , კორპუსი 15-ის მიმდებარედ ს.კ. 01.17.07.039.031	მისამართი: საქართველო, ქ. თბილისის, ისანი-სამგორის რაიონში, ვაზისუბანის I მ/რ, კორ. 13, ბ. 80	არქიტექტორი	გიორგი ბარამიძე		შ.შ.მ.პ. მისაყრდომობა, ბინა №3 №9 №15 №21 №27 №33 №39 "ბ" ტიპის ერთეული	31.10.2025	A2	1:50	არ.083	119
			დამკვეთი								


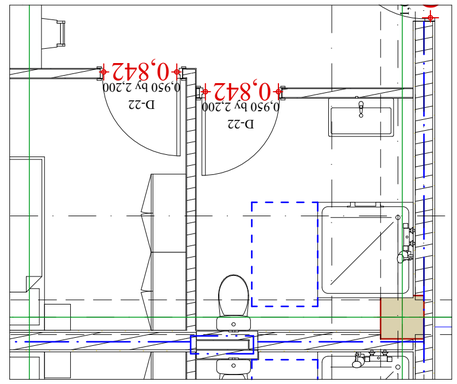


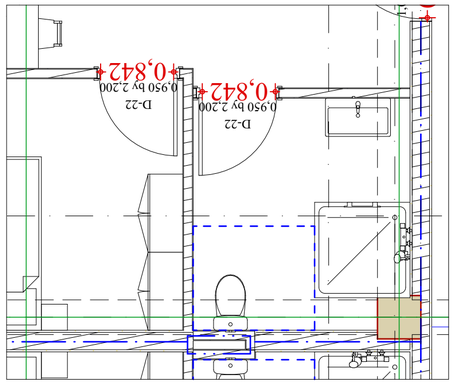


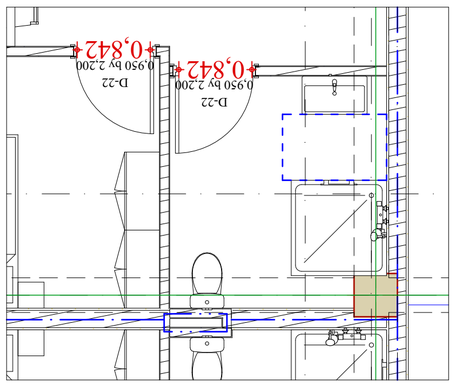


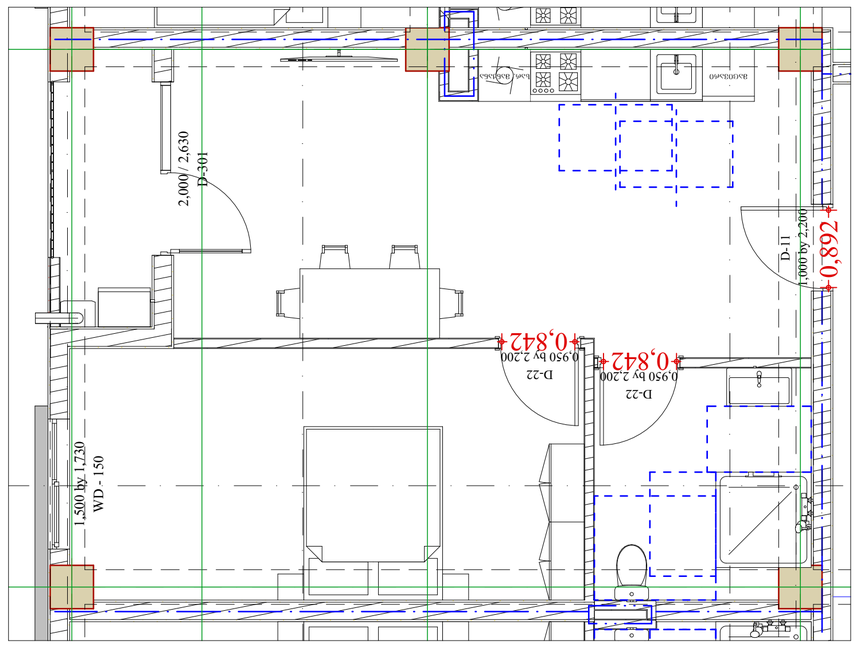


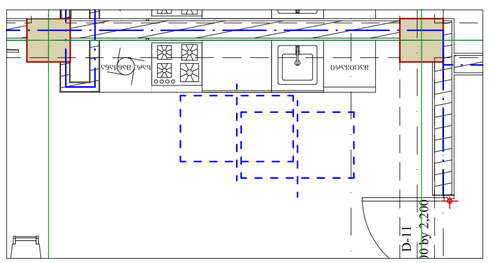


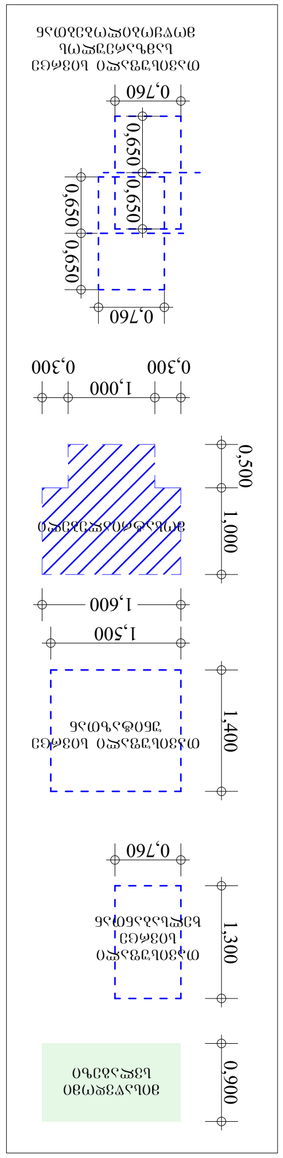

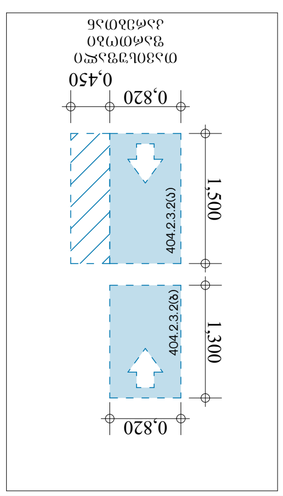

თავისუფალი ფართობები მოწყობილობებთან 1:50

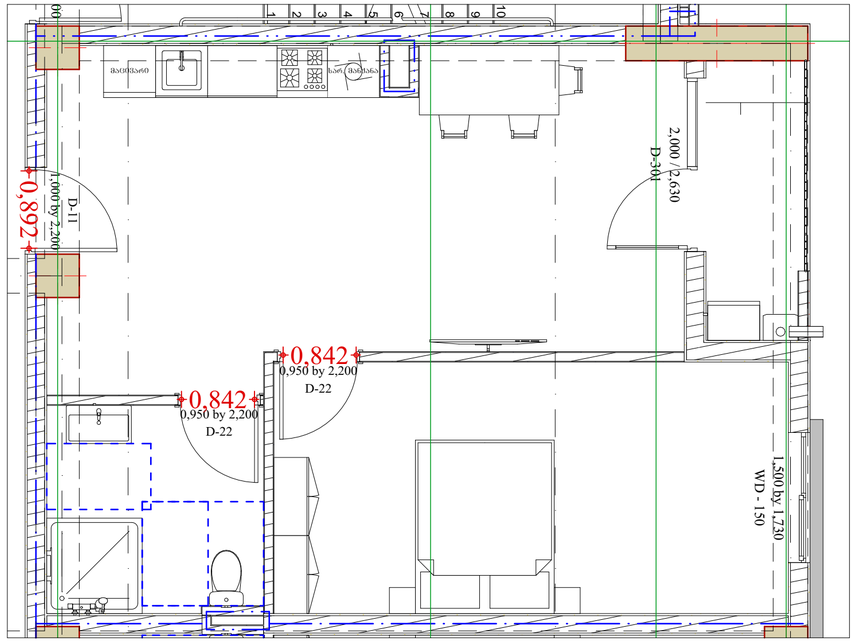

სამზარეულოს მოწყობილობები 1:50

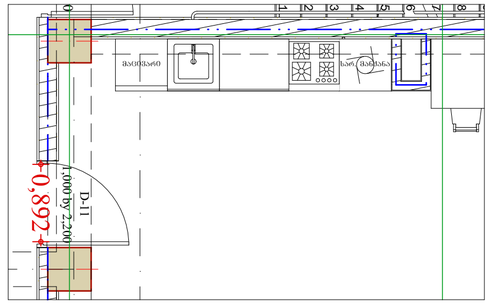

თავისუფალი სივრცე ხელსაბანთან 1:50

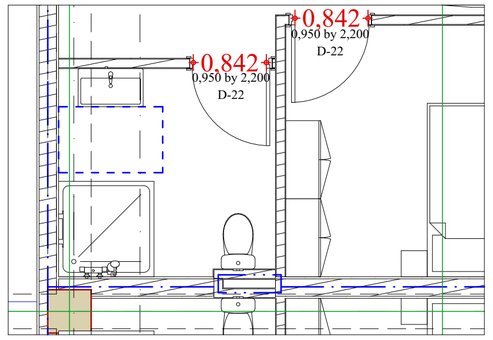

თავისუფალი სივრცე საშხაპესთან 1:50

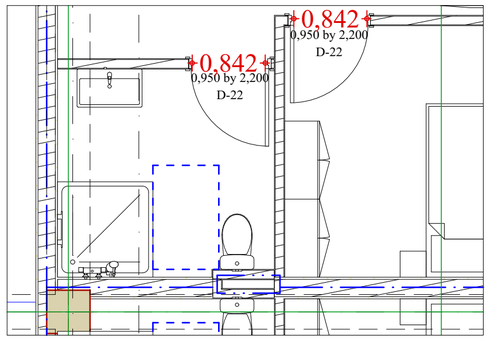

თავისუფალი სივრცე უნიტაზთან 1:50

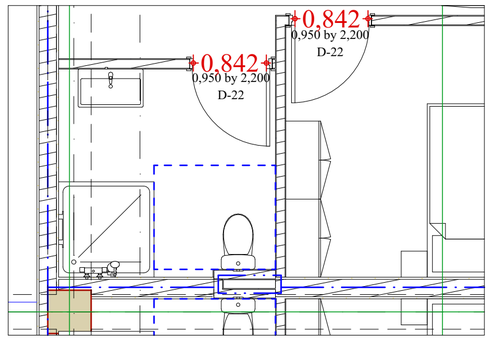

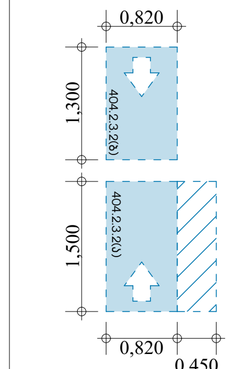

თავისუფალი ფართობი კარებთან

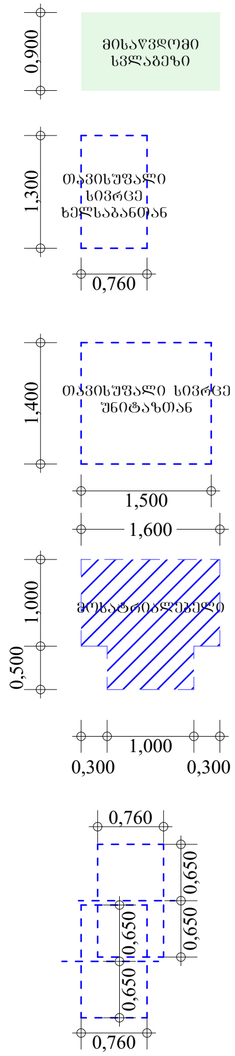

თავისუფალი სივრცე სამზარეულოს მოწყობილობებთან

პროექტის სახელწოდება	მისამართი	საპროექტო ორგანიზაცია: შ.პ.ს. "მანუ" ს/ნ 406060220	დირექტორი	პაატა აბესაძე		ნახაზის სახელწოდება	თარიღი	ფორმატი	მასშტაბი	ფურცელი	ფურცლები
მრავალბინიანი საცხოვრებელი სახლი (არქიტექტურული ნაწილი)	ქალაქი თბილისი , ვაზისუბანი III/რ კორპ. 16 მიმდ. ; ქალაქი თბილისი , ვაზისუბნის I მ/რ , კორპუსი 15-ის მიმდებარედ ს.კ. 01.17.07.039.031	მისამართი: საქართველო, ქ. თბილისის, ისანი-სამგორის რაიონში, ვაზისუბნის I მ/რ, კორ. 13, ბ. 80	არქიტექტორი	გიორგი ბარამიძე		შ.შ.მ.პ. მისაწვდომობა, ბინა №5 №11 №17 №23 №29 №35 №41 "ბ" ტიპის ერთეული	31.10.2025	A2	1:50	არ.085	119
			დამკვეთი								

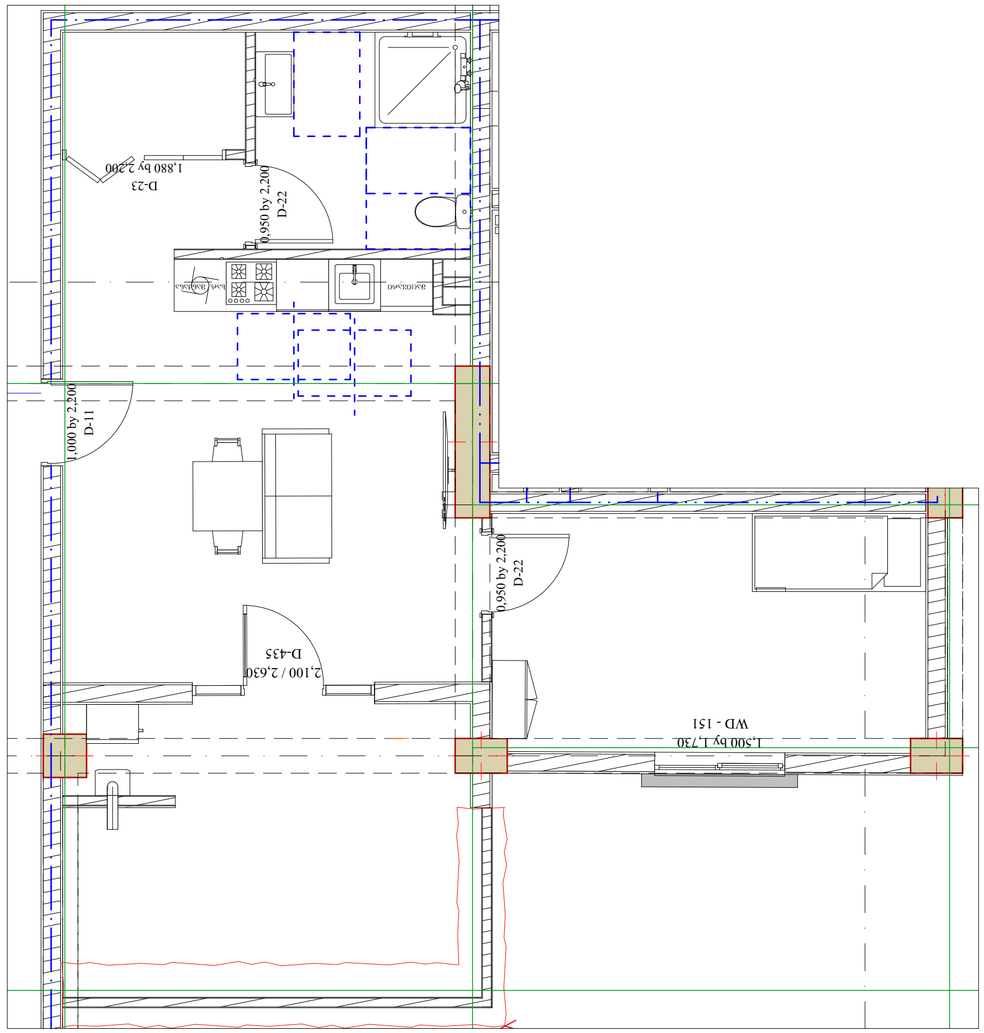


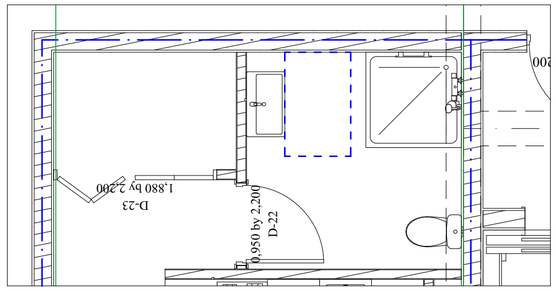


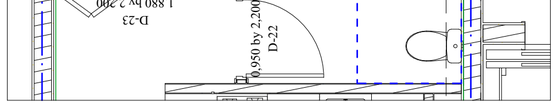


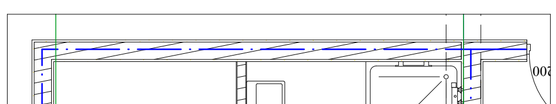


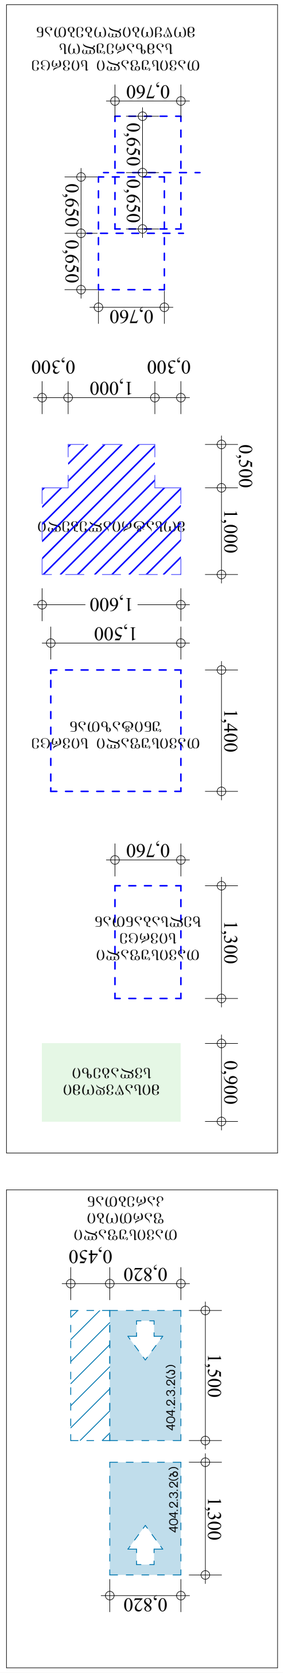

პროექტის ხელმძღვანელი									
ხელმძღვანელი									
არქიტექტორი									
კონსტრუქციული ნაწილი									
ინჟინერი									
ინჟინერი									
ინჟინერ






პროექტის ხელმძღვანელი										
