

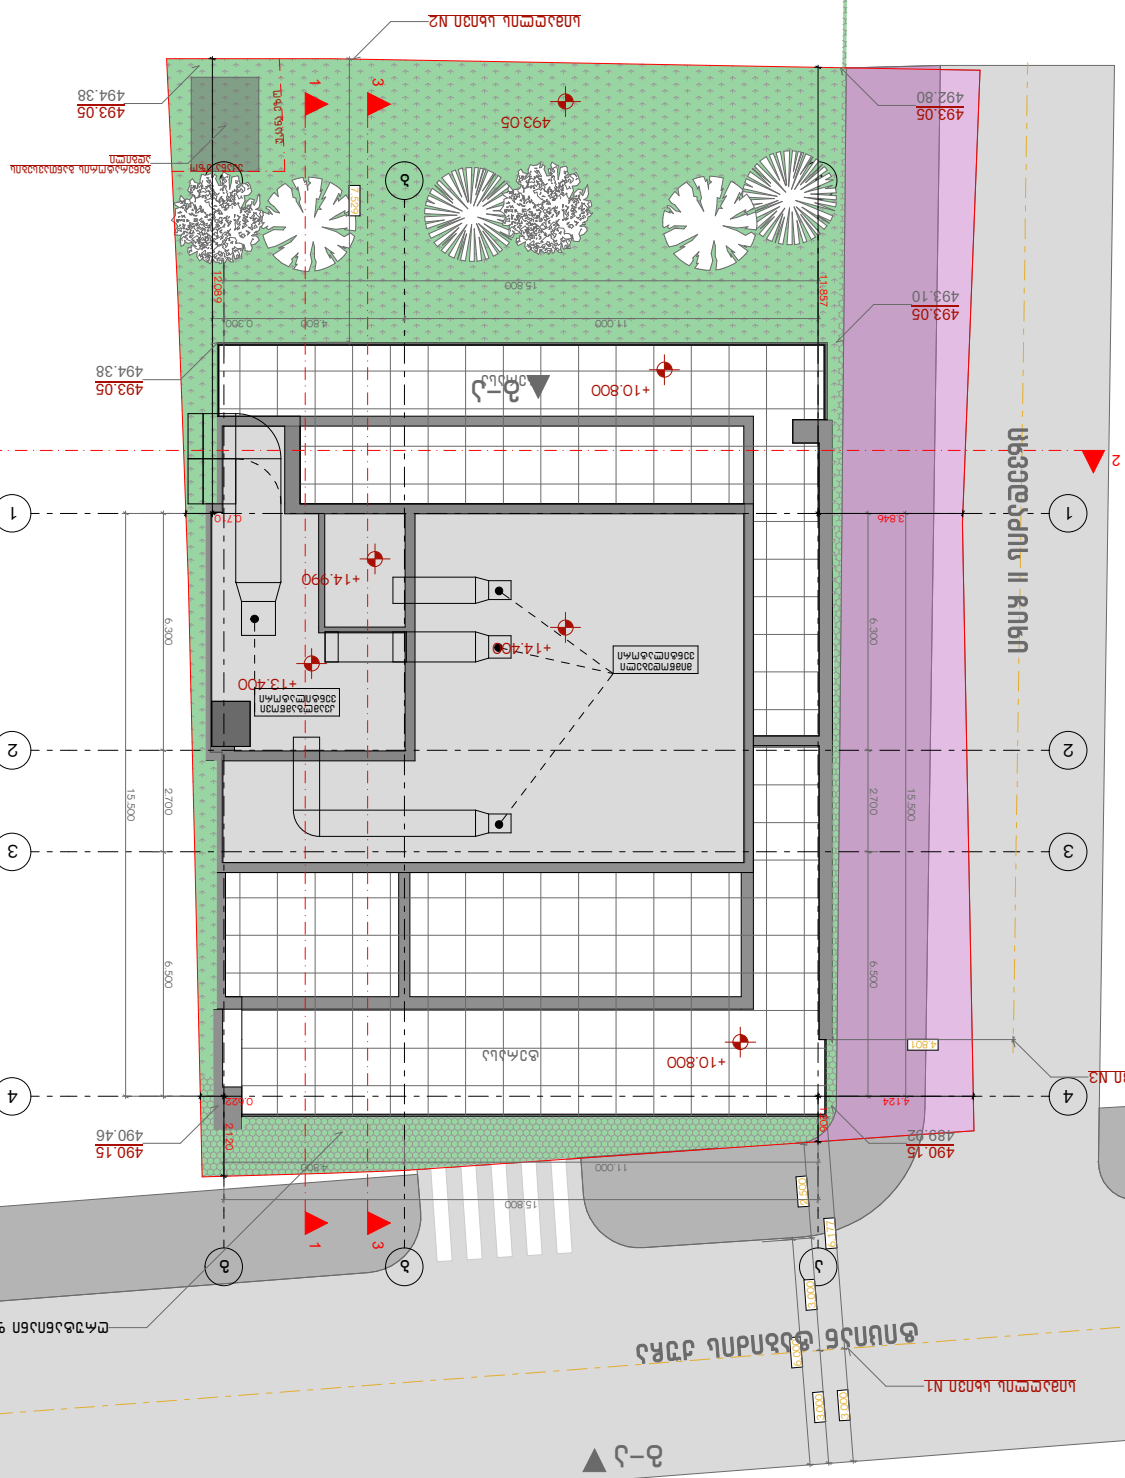

GELOVANI

+995 533 33 11 12

info@gelovani.ge

პროექტის დასახელება	ნაგებობის ესკიზი
ობიექტის მისამართი	ქ. თბილისი, ვაკის რაიონი, ქალაქის ფერდობის ქუჩა N1 და N2 ნაგებობების მიმდებარედ
ნახაზის დასახელება	ნაგებობის ესკიზი
ნახაზის N	01-14-11-047-001-ესკ
მასშტაბი	1:200
ფორმატი	A3
თარიღი	
ხელმოწერა	


Tbilisi Zoo
Tbilisi Dinosaur Park
