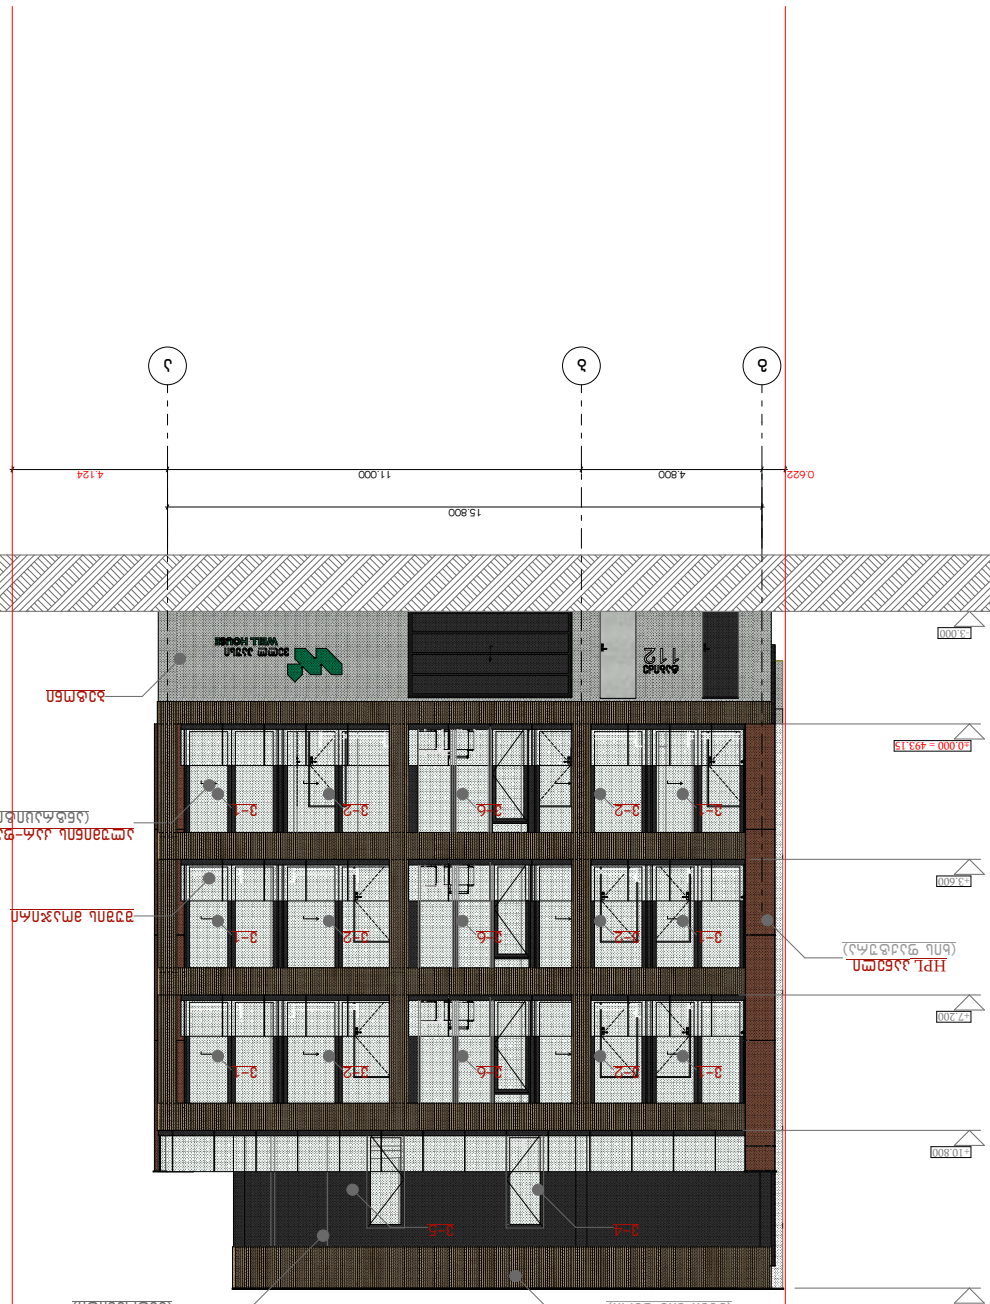

GELOVANI
ბულვარი 12
+995 533 33 11 12
info@gelovani.ge

პროექტის დასახელება	საცხოვრებელი კორპუსი
ნახაზის დასახელება	ფასადი ა-ბ
ნახაზის ნომერი	ფას_ა-ბ
მასშტაბი	1:200
ფორმატი	A3
ავტორი	
შემსრულებელი	



41.70742, 44.75406

ს.კ.: 01.14.11.042.001


ფასადი ა-ბ

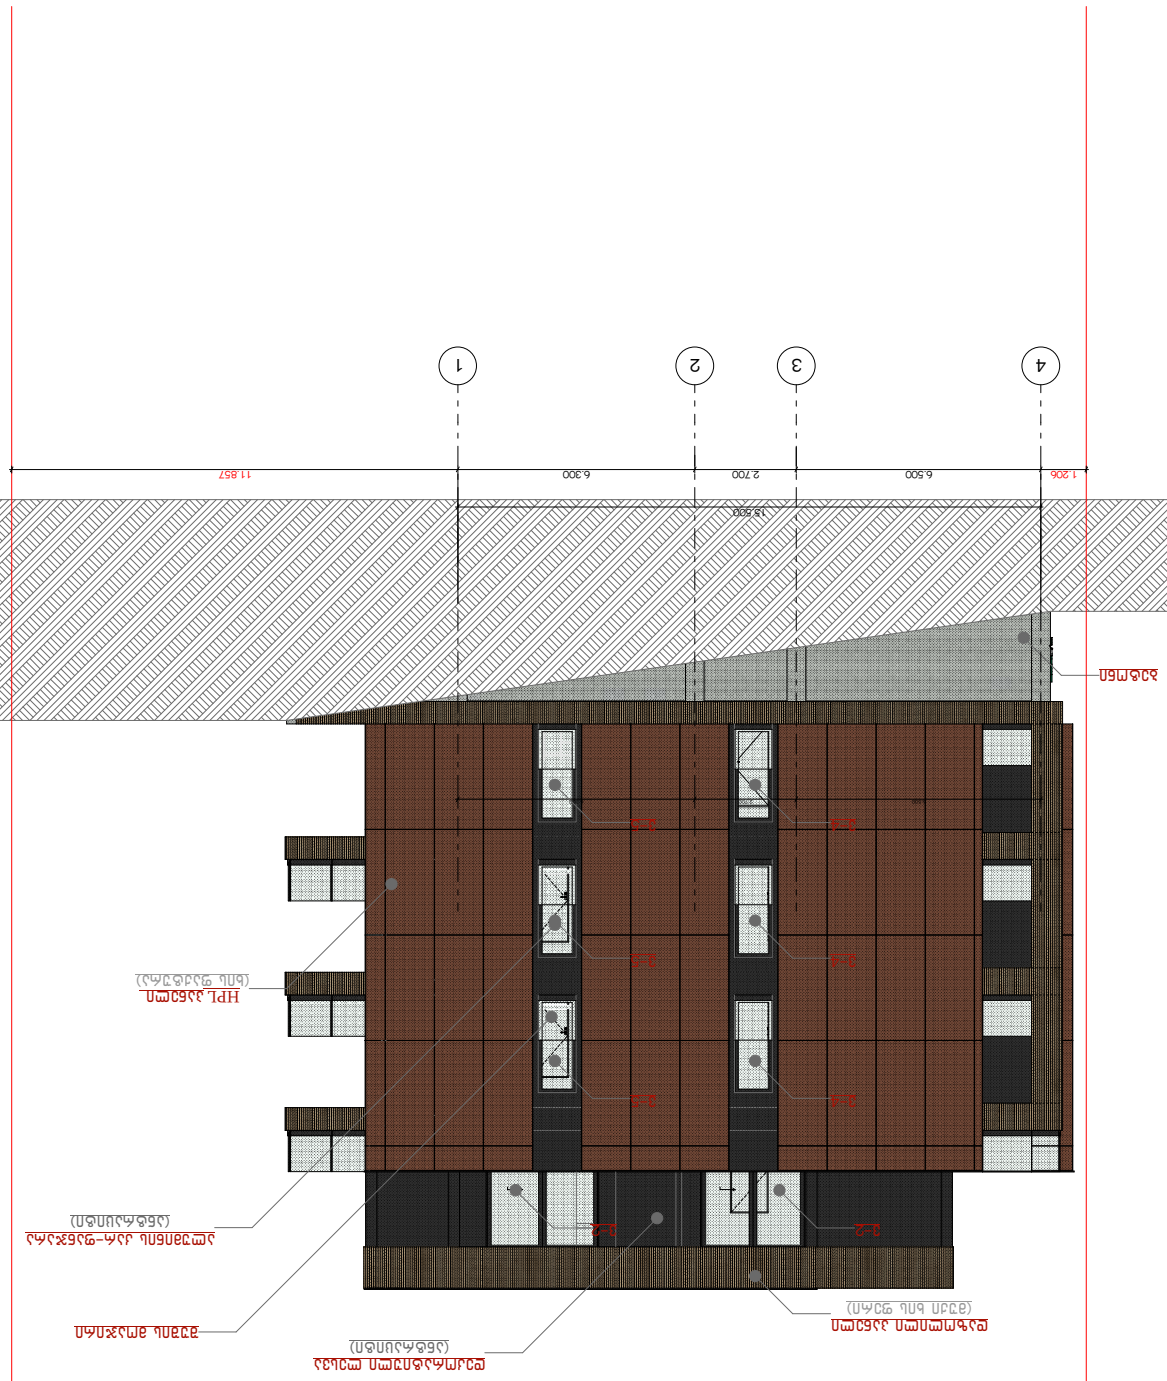

ნაგებობის ხედი

ნაგებობის ხედი

GLOVANI
გლოვანი

ტელეფონი	+995 533 33 11 12
ელ-ფოსტა	info@gelovani.ge

დამკვეთი	შპს ,,ბაზისი ჯგუფი''
ეტაპი	ესკიზური პროექტი
ნახაზის დასახელება	ნაგებობის ხედი
ნახაზის ნომერი	ესკ-ა-1
მასშტაბი	1:200
ფორმატი	A3
თარიღი	
ავტორი	



41.70742, 44.75406

ს.კ.: 01.14.11.047.001


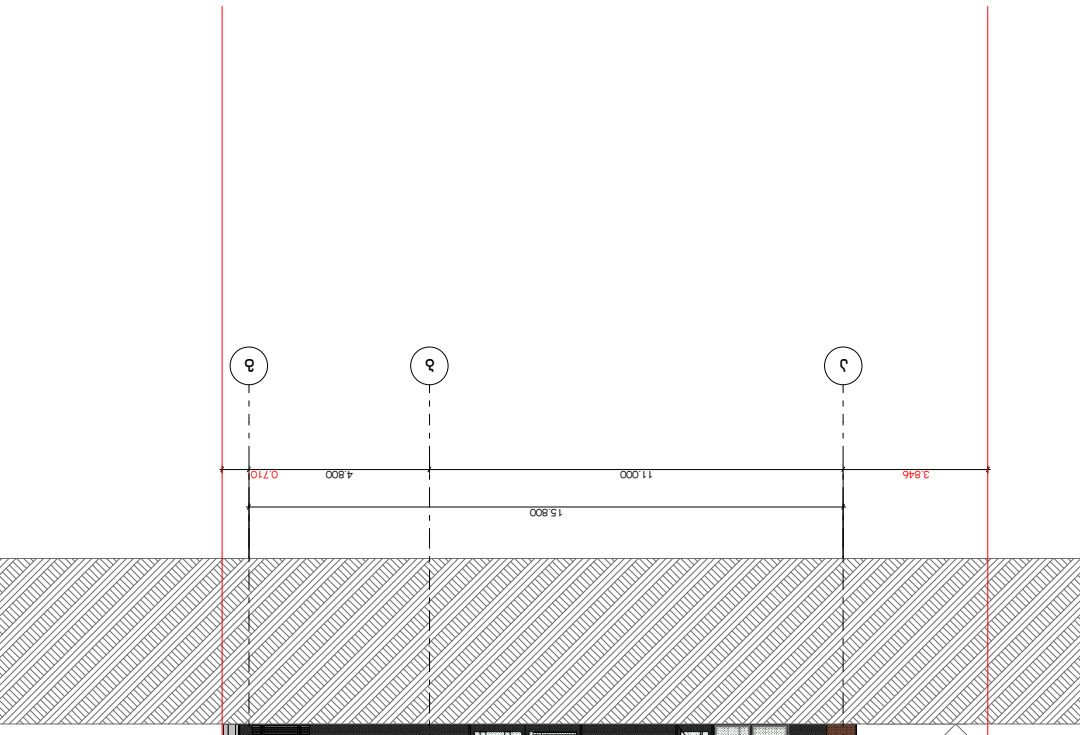
15.800
11.000
4.800
0.710
3.846
+0.000 = 493.15
+5.600
+7.200
+10.800
+15.000
3-1
3-2
3-3
3-4
3-5
3-6
3-7
U-1
U-2
ალუმინის ფანჯრის შემოსაწყობი (ფერი განსაზღვრის)

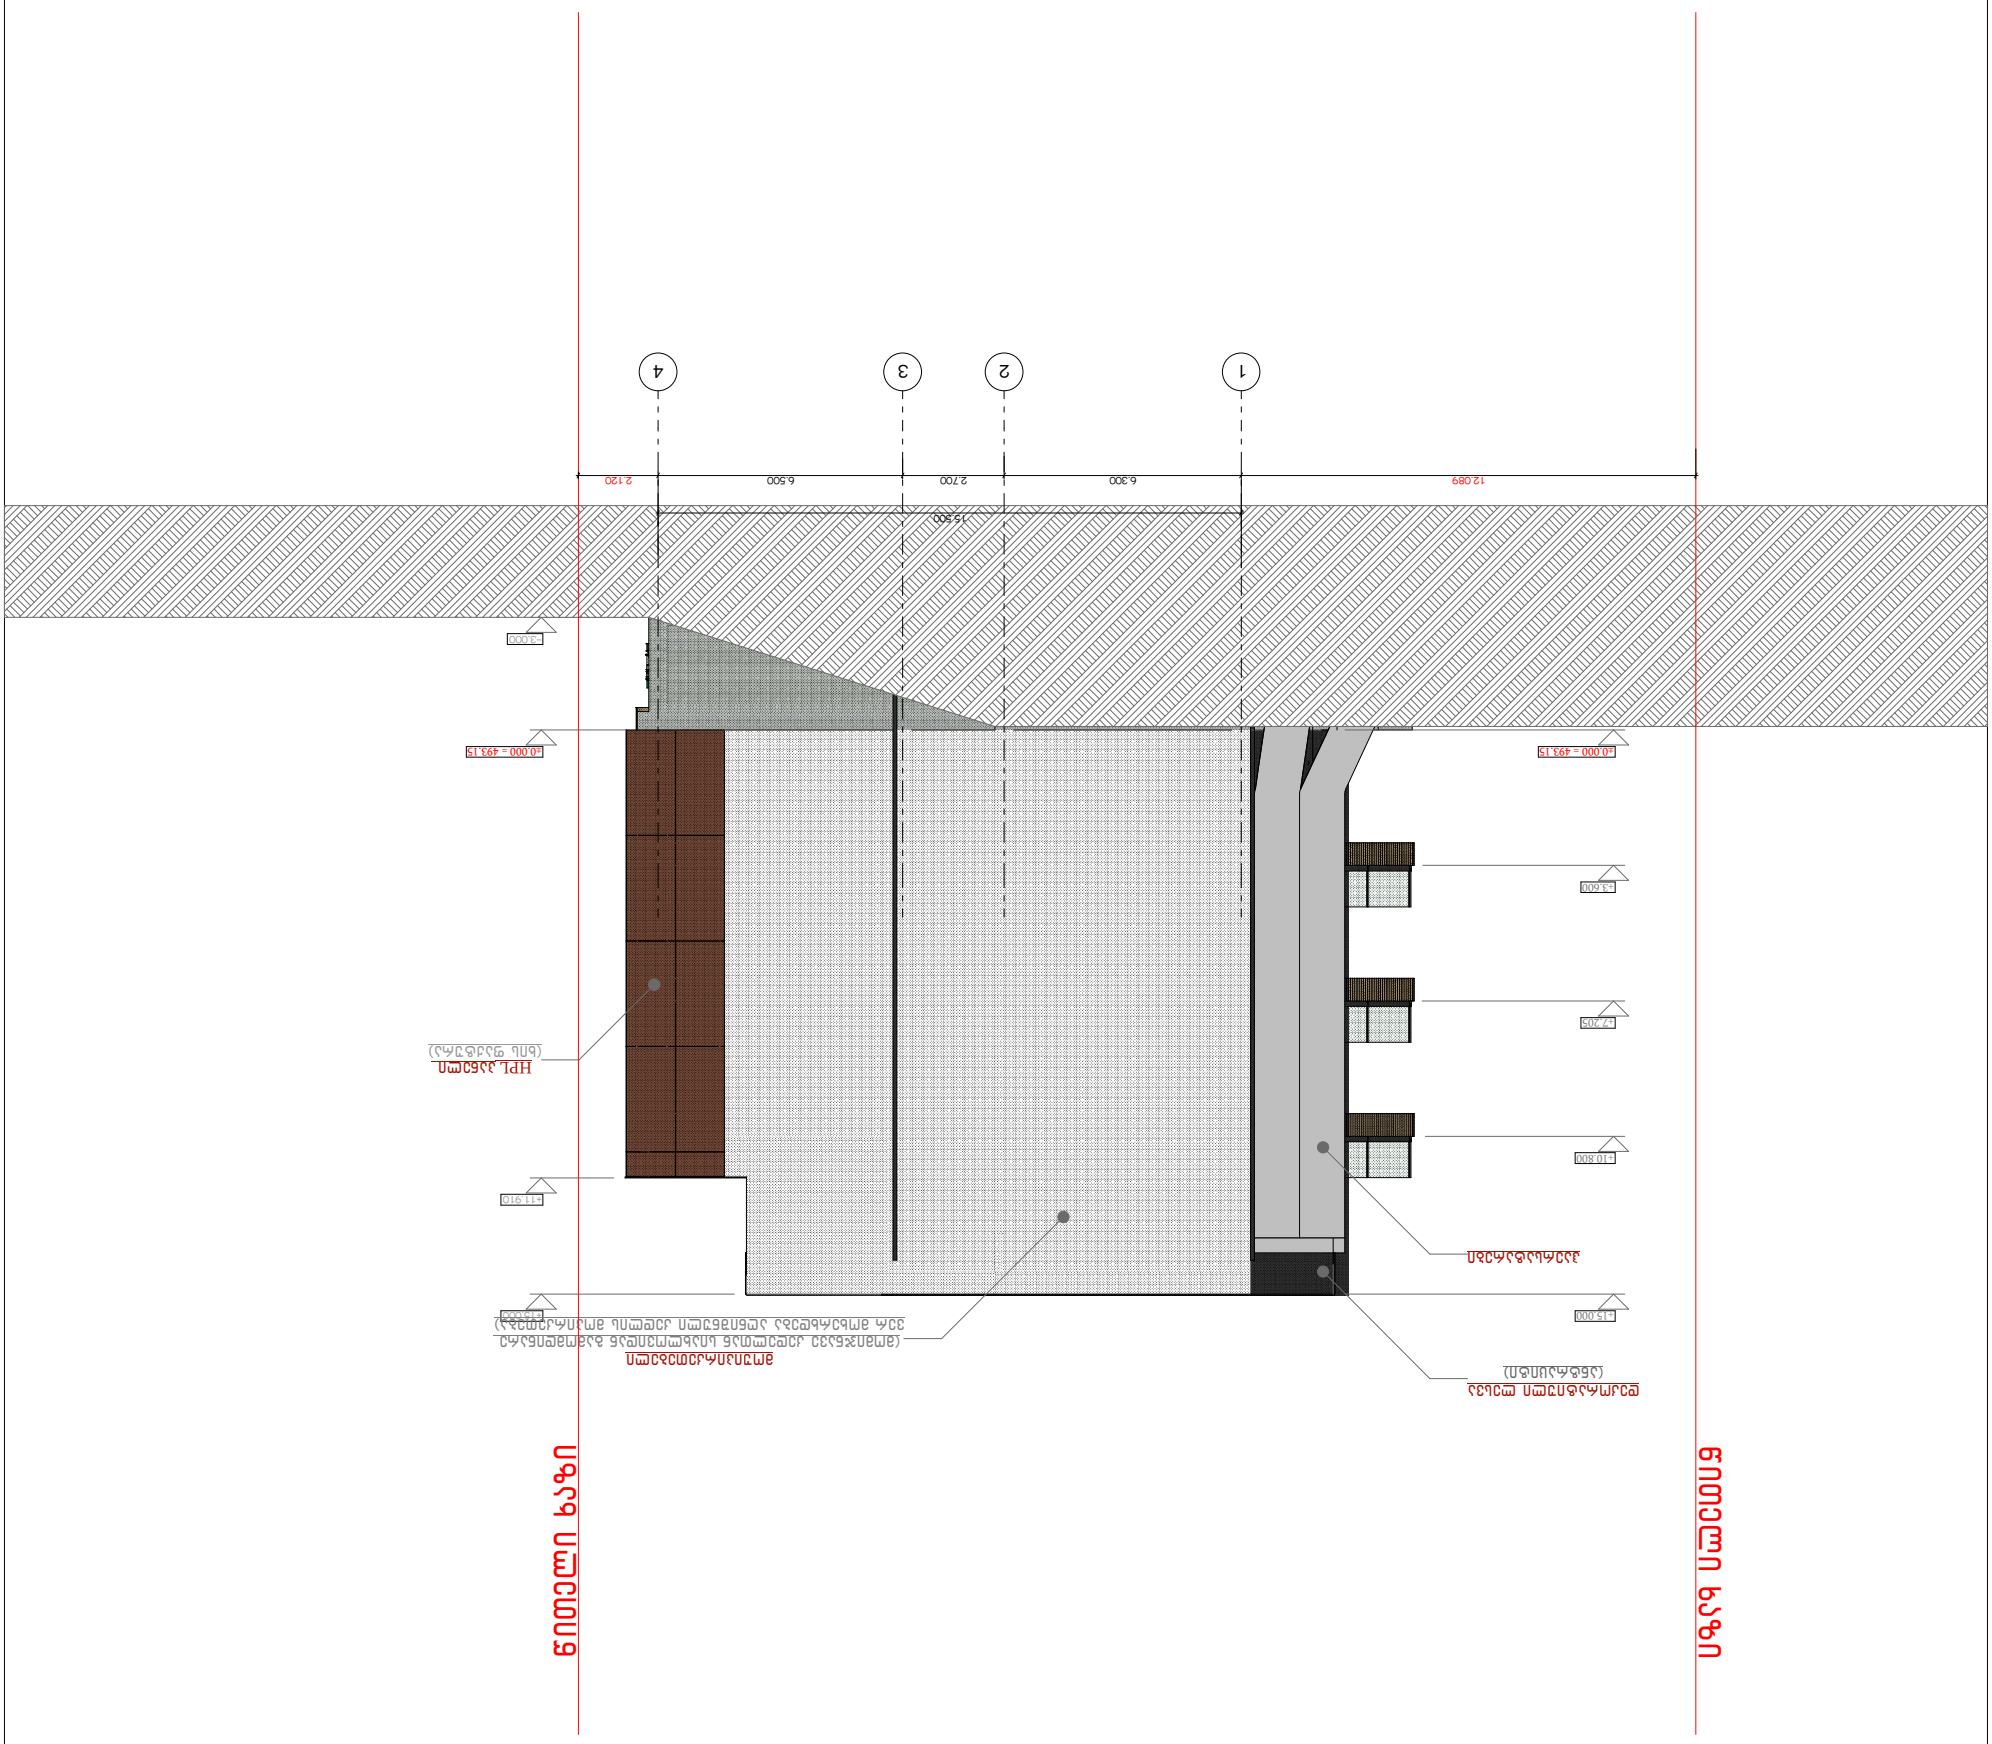

ფასადის ტიპი

ფასადის ტიპი

ნახაზის	ფასადები 1–4
მასშტაბი	1:200
ფორმატი	A3
თარიღი	
ავტორი	

ქ. თბილისი, ნინო ნადირაძის ქუჩა N12
ს/კ: 01.14.11.047.001

41.70742, 44.75406



პროექტის სახელწოდება	საცხოვრებელი კორპუსი
ობიექტის მისამართი	ქ. თბილისი, ნინო ნადირაძის ქუჩა N12
დამკვეთი	შპს „ელოვანი“
არქიტექტორი	
კონსტრუქციული ნაწილის მთავარი ინჟინერ-პროექტი	

+995 533 33 11 12	
info@gelovani.ge	

შპს „ელოვანი“

ჯამი = 217.0 კვ.მ

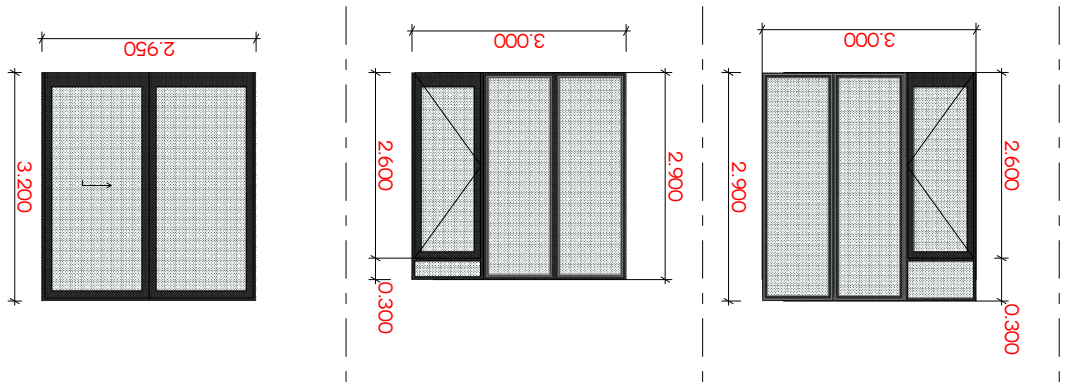

3-1	3-2	3-3	3-4	3-5	ს-1	ს-2
2.50X2.90	3.00X2.90	3.00X2.90	1.00X2.60	1.00X2.60	1.55X2.90	1.60X2.30
6	5	3	5	5	3	1
43.5 კვ.მ	43.5 კვ.მ	26.1 კვ.მ	13.0 კვ.მ	13.0 კვ.მ		

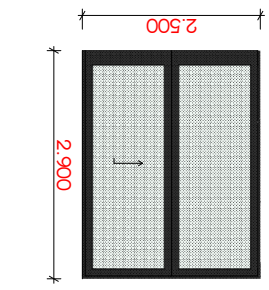

3-6	3-7	3-8
3.00X2.90	3.00X2.90	2.95X2.90
3	3	3
26.1 კვ.მ	26.1 კვ.მ	25.7 კვ.მ

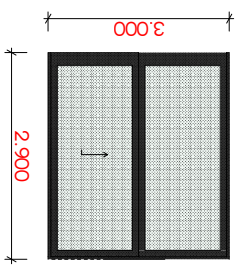

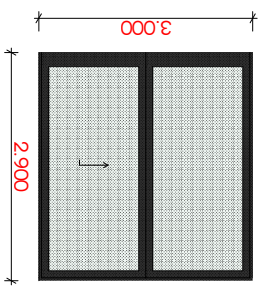

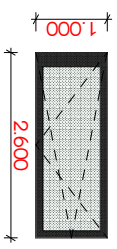

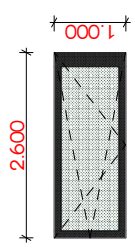







41.70742, 44.75406

ს.კ: 01.14.11.047.001

ქ. თბილისი,
ფონდის ქუჩა N112

ნახაზის	კარკასული სახლის პროექტი
ზომა.	
ფორმატი	A3
ლისტი	
ნახაზის	

ელ.ფოსტის მისამართი	
ტელეფონის ნომერი	
პროექტირების ეტაპი	პროექტირების ეტაპი
ობიექტის დასახელება	

GELOVANI

+995 533 33 11 12

info@gelovani.ge