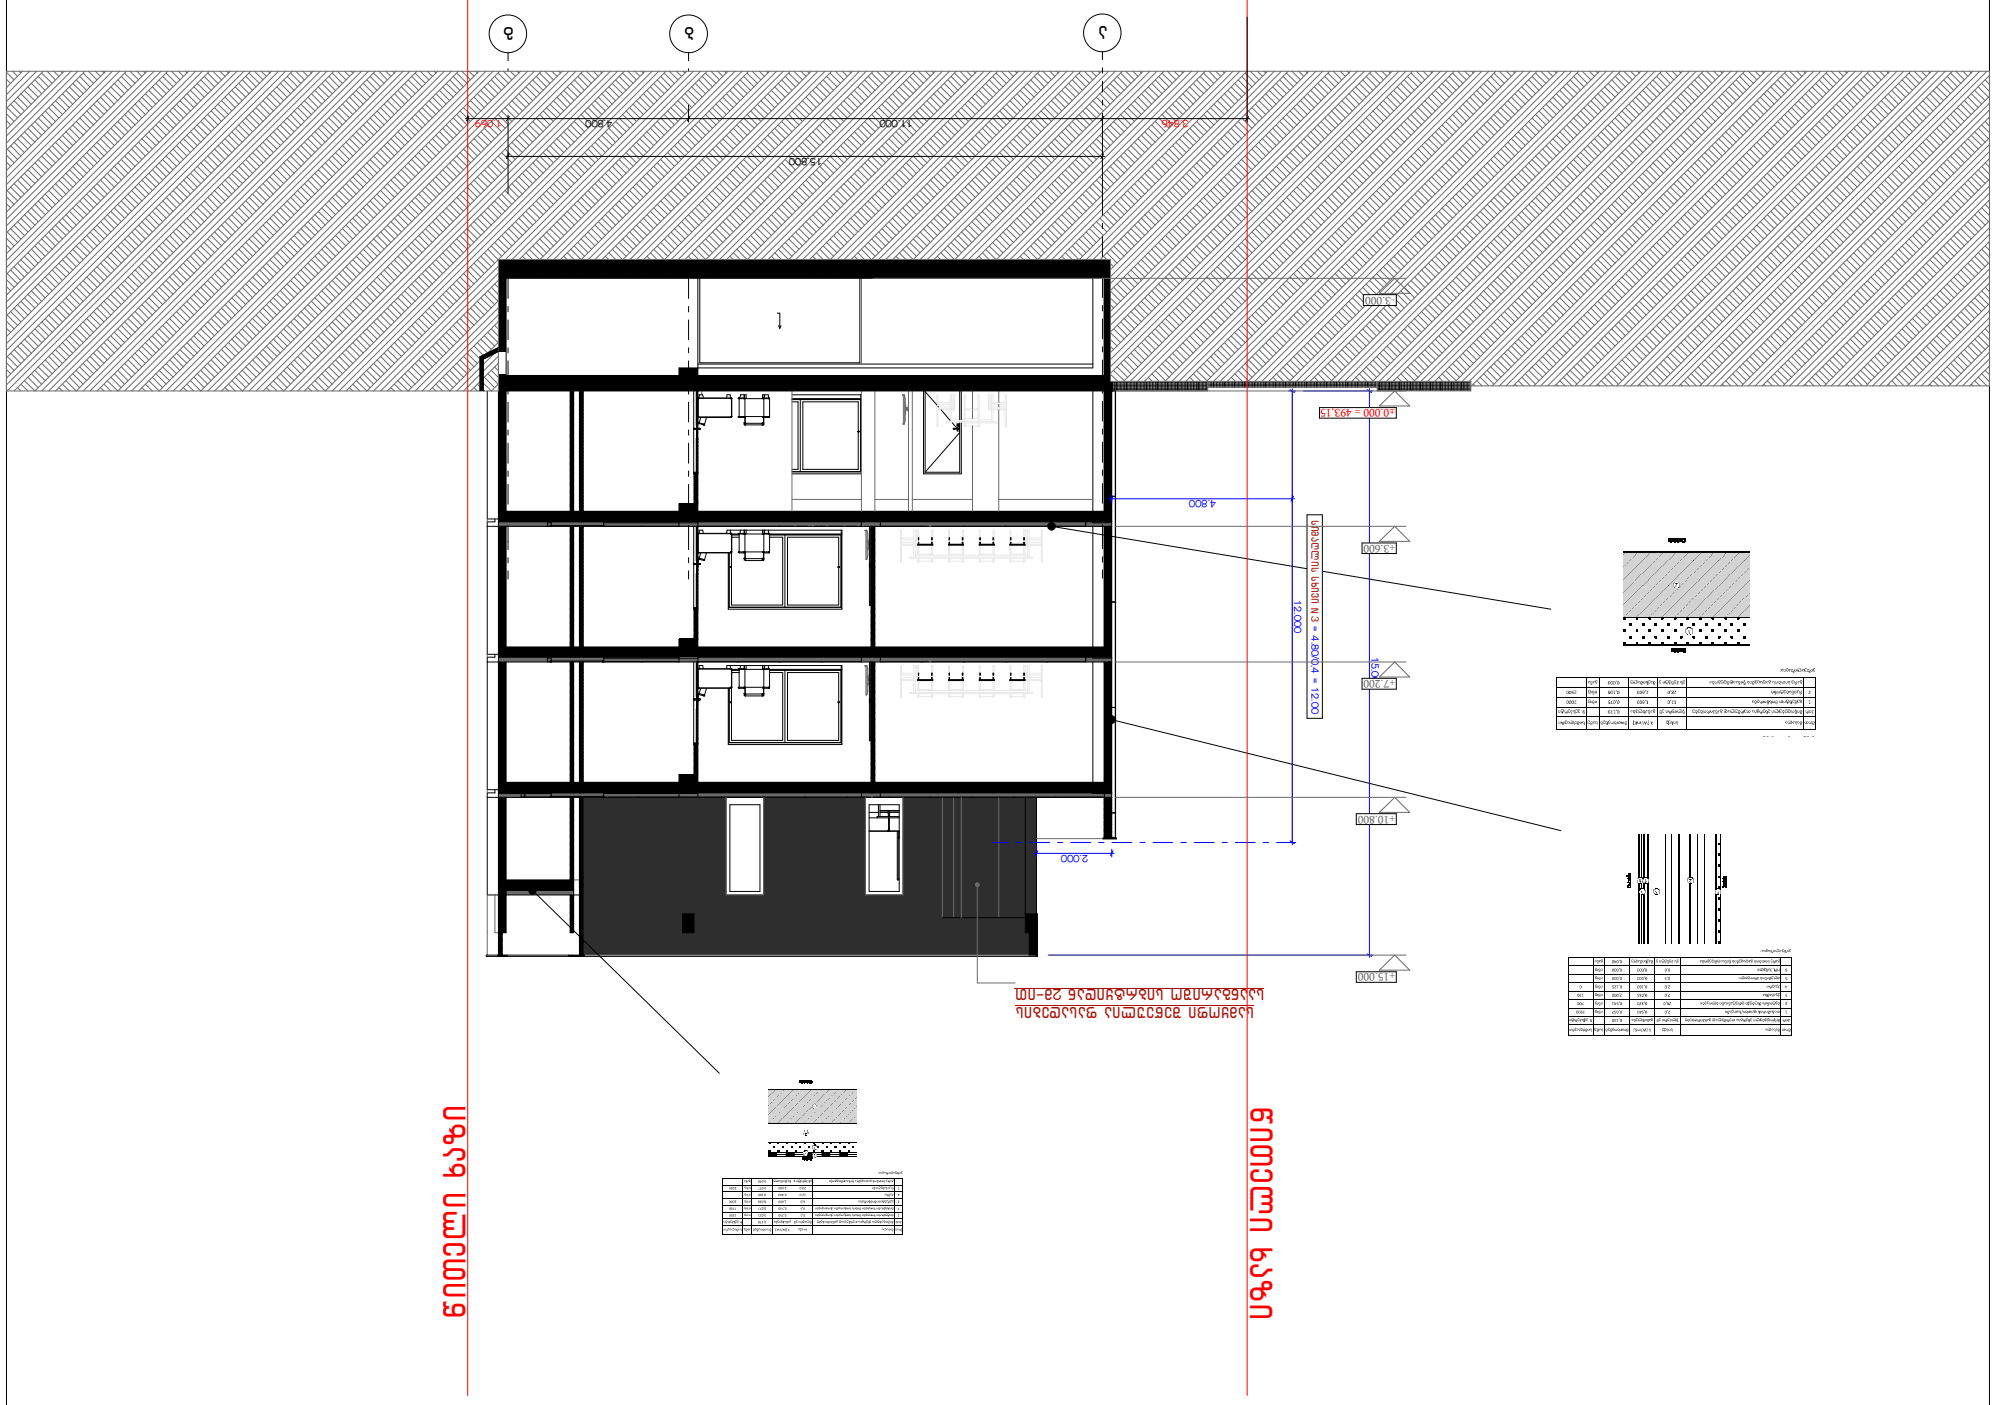
ა
ბ
გ
15800
4800
11000
1.000
3.000
+0.000 = 493.15
+3.600
+7.200
+10.800
+15.000
4.800
3.600
2.000
12.000
ფასადის ფრაგმენტი 1:50
ფასადის ფრაგმენტი 1:50
ფასადის ფრაგმენტი 1:50

GELOVANI
გელოვანი

+995 533 33 11 12
info@gelovani.ge

მთ.არქიტექტორი	გელა გელოვანი
არქიტექტორი	
კონსტრუქტორი	ალეკო ბაროშვილი
41-ე სპეციალისტი	



41.70742, 44.75406

ს.კ: 01.14.11.047.001

ქ. თბილისი,
ტიციან ტაბიძის ქუჩა N112

ნახაზი	სიმაღლის სხივი
მასშ.	1:200
ფორმატი	A3
თარიღი	
გვერდი	

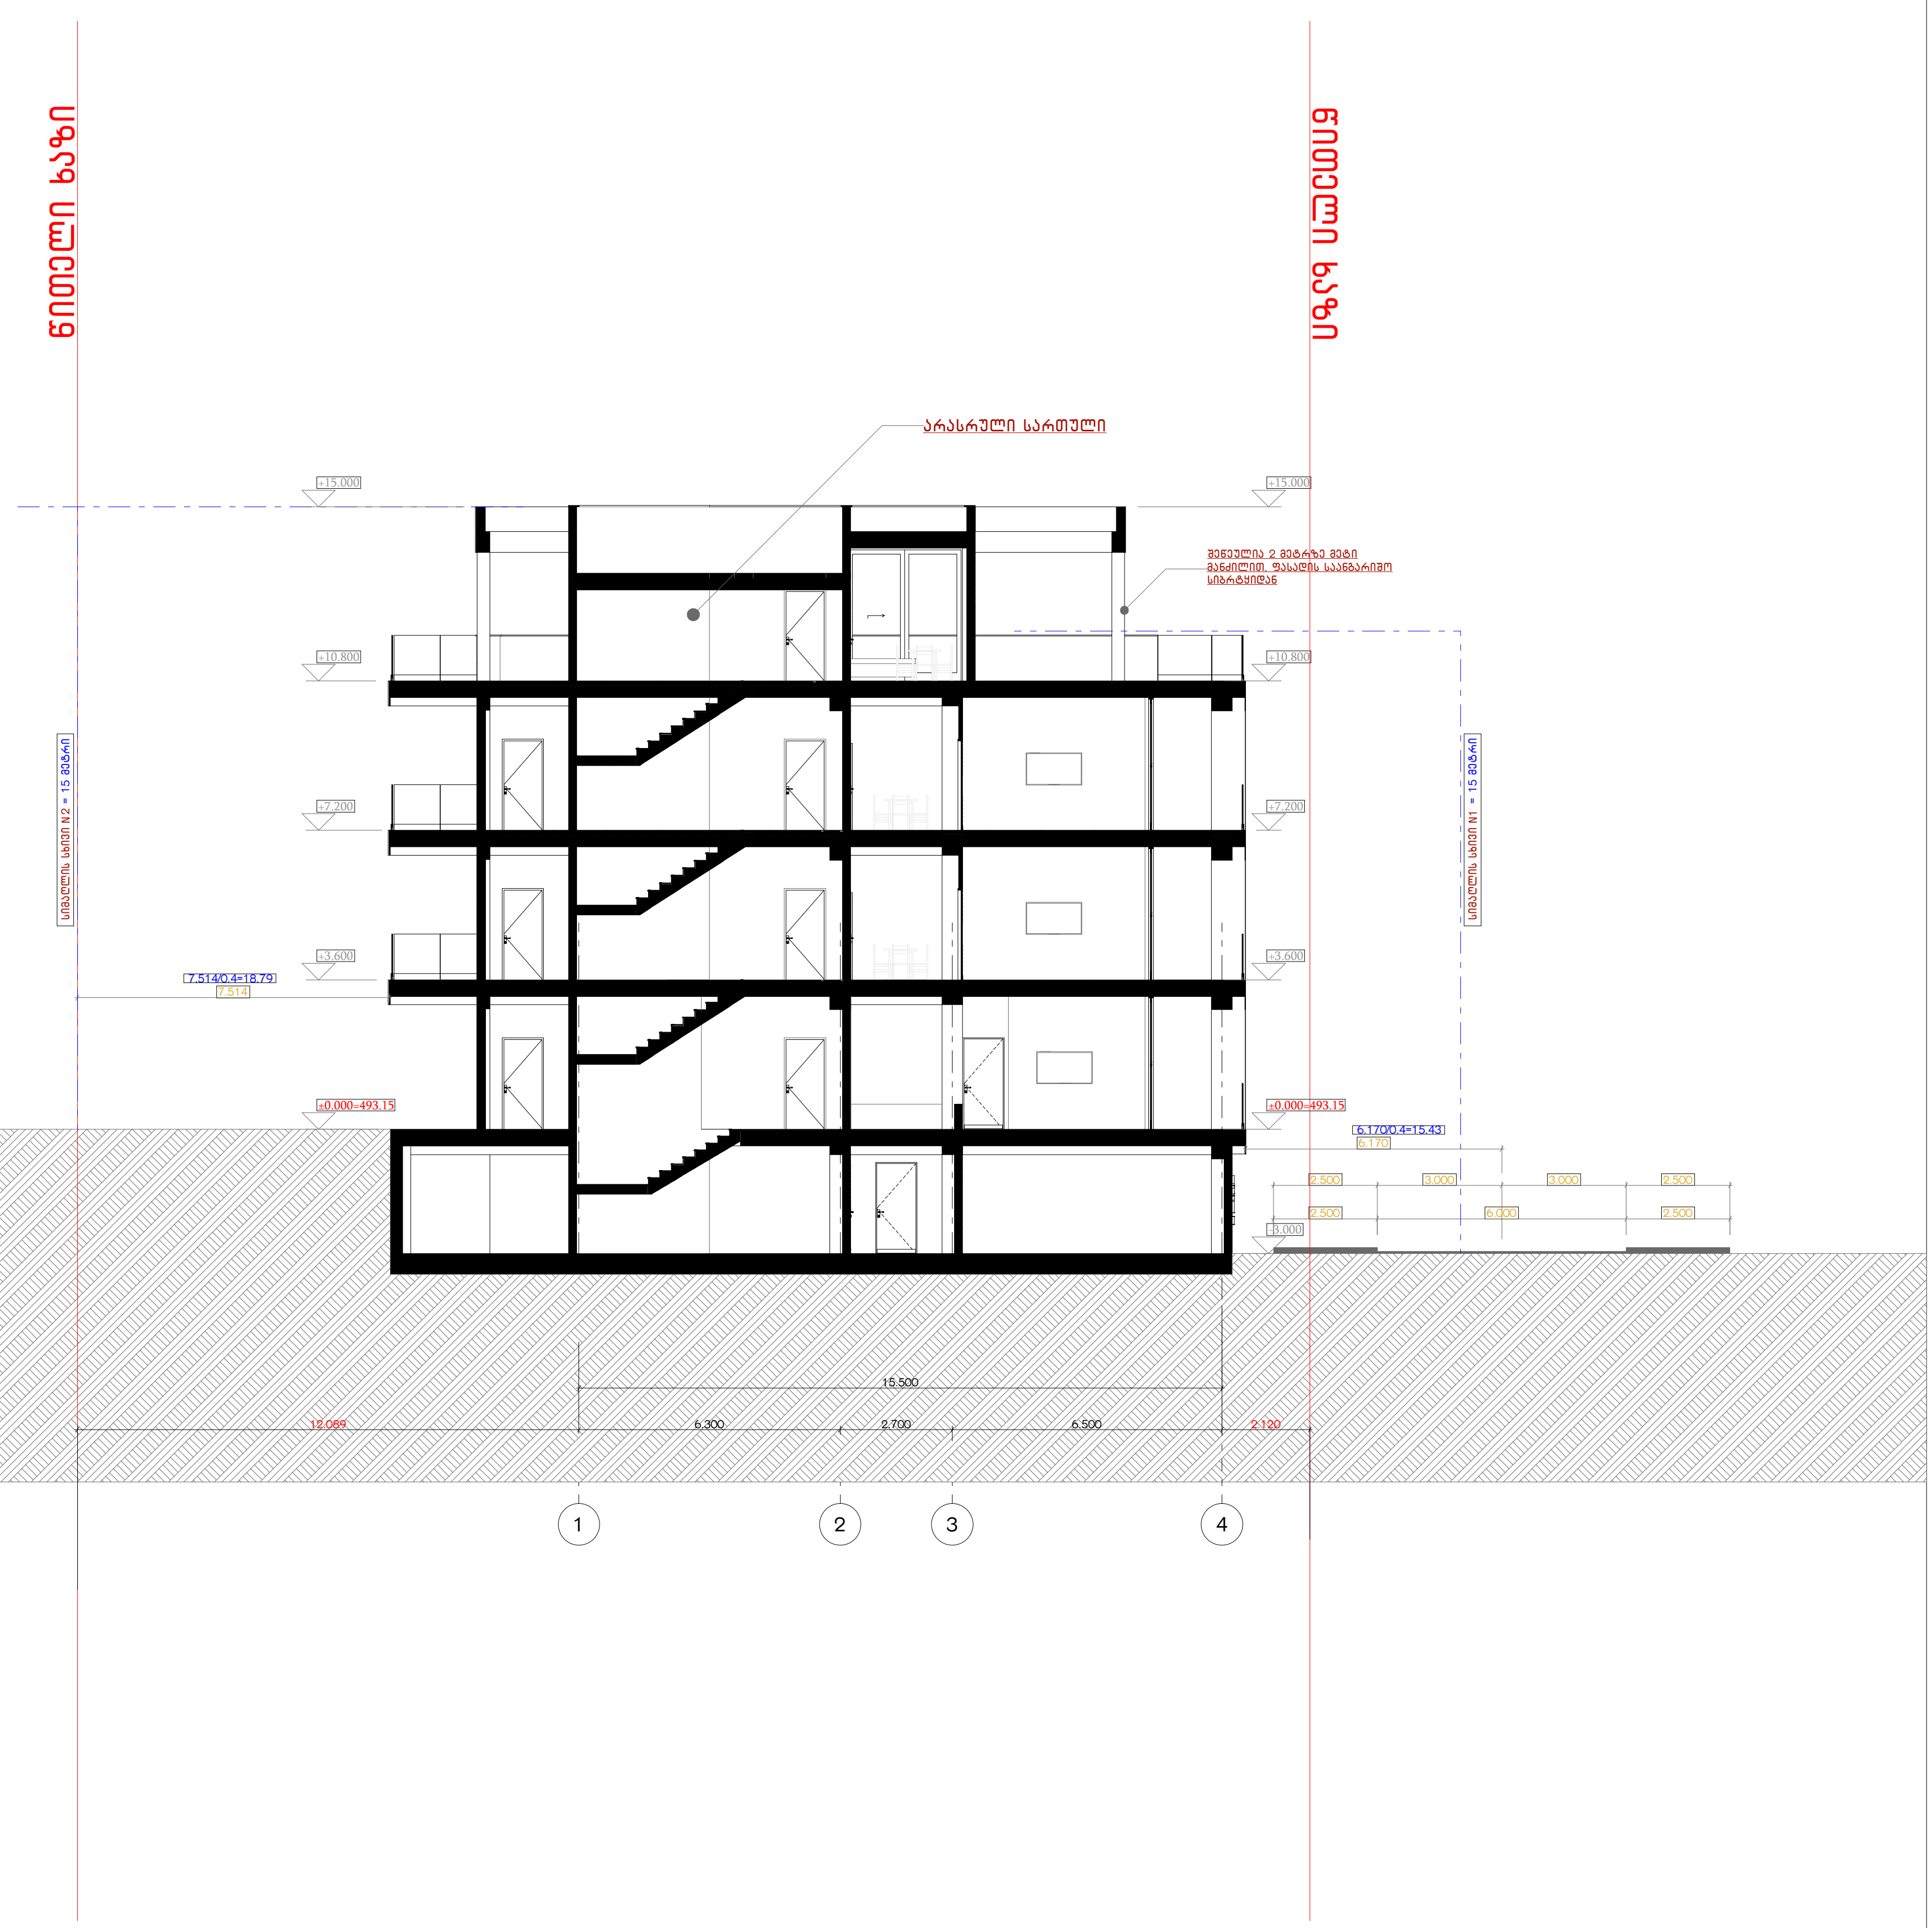

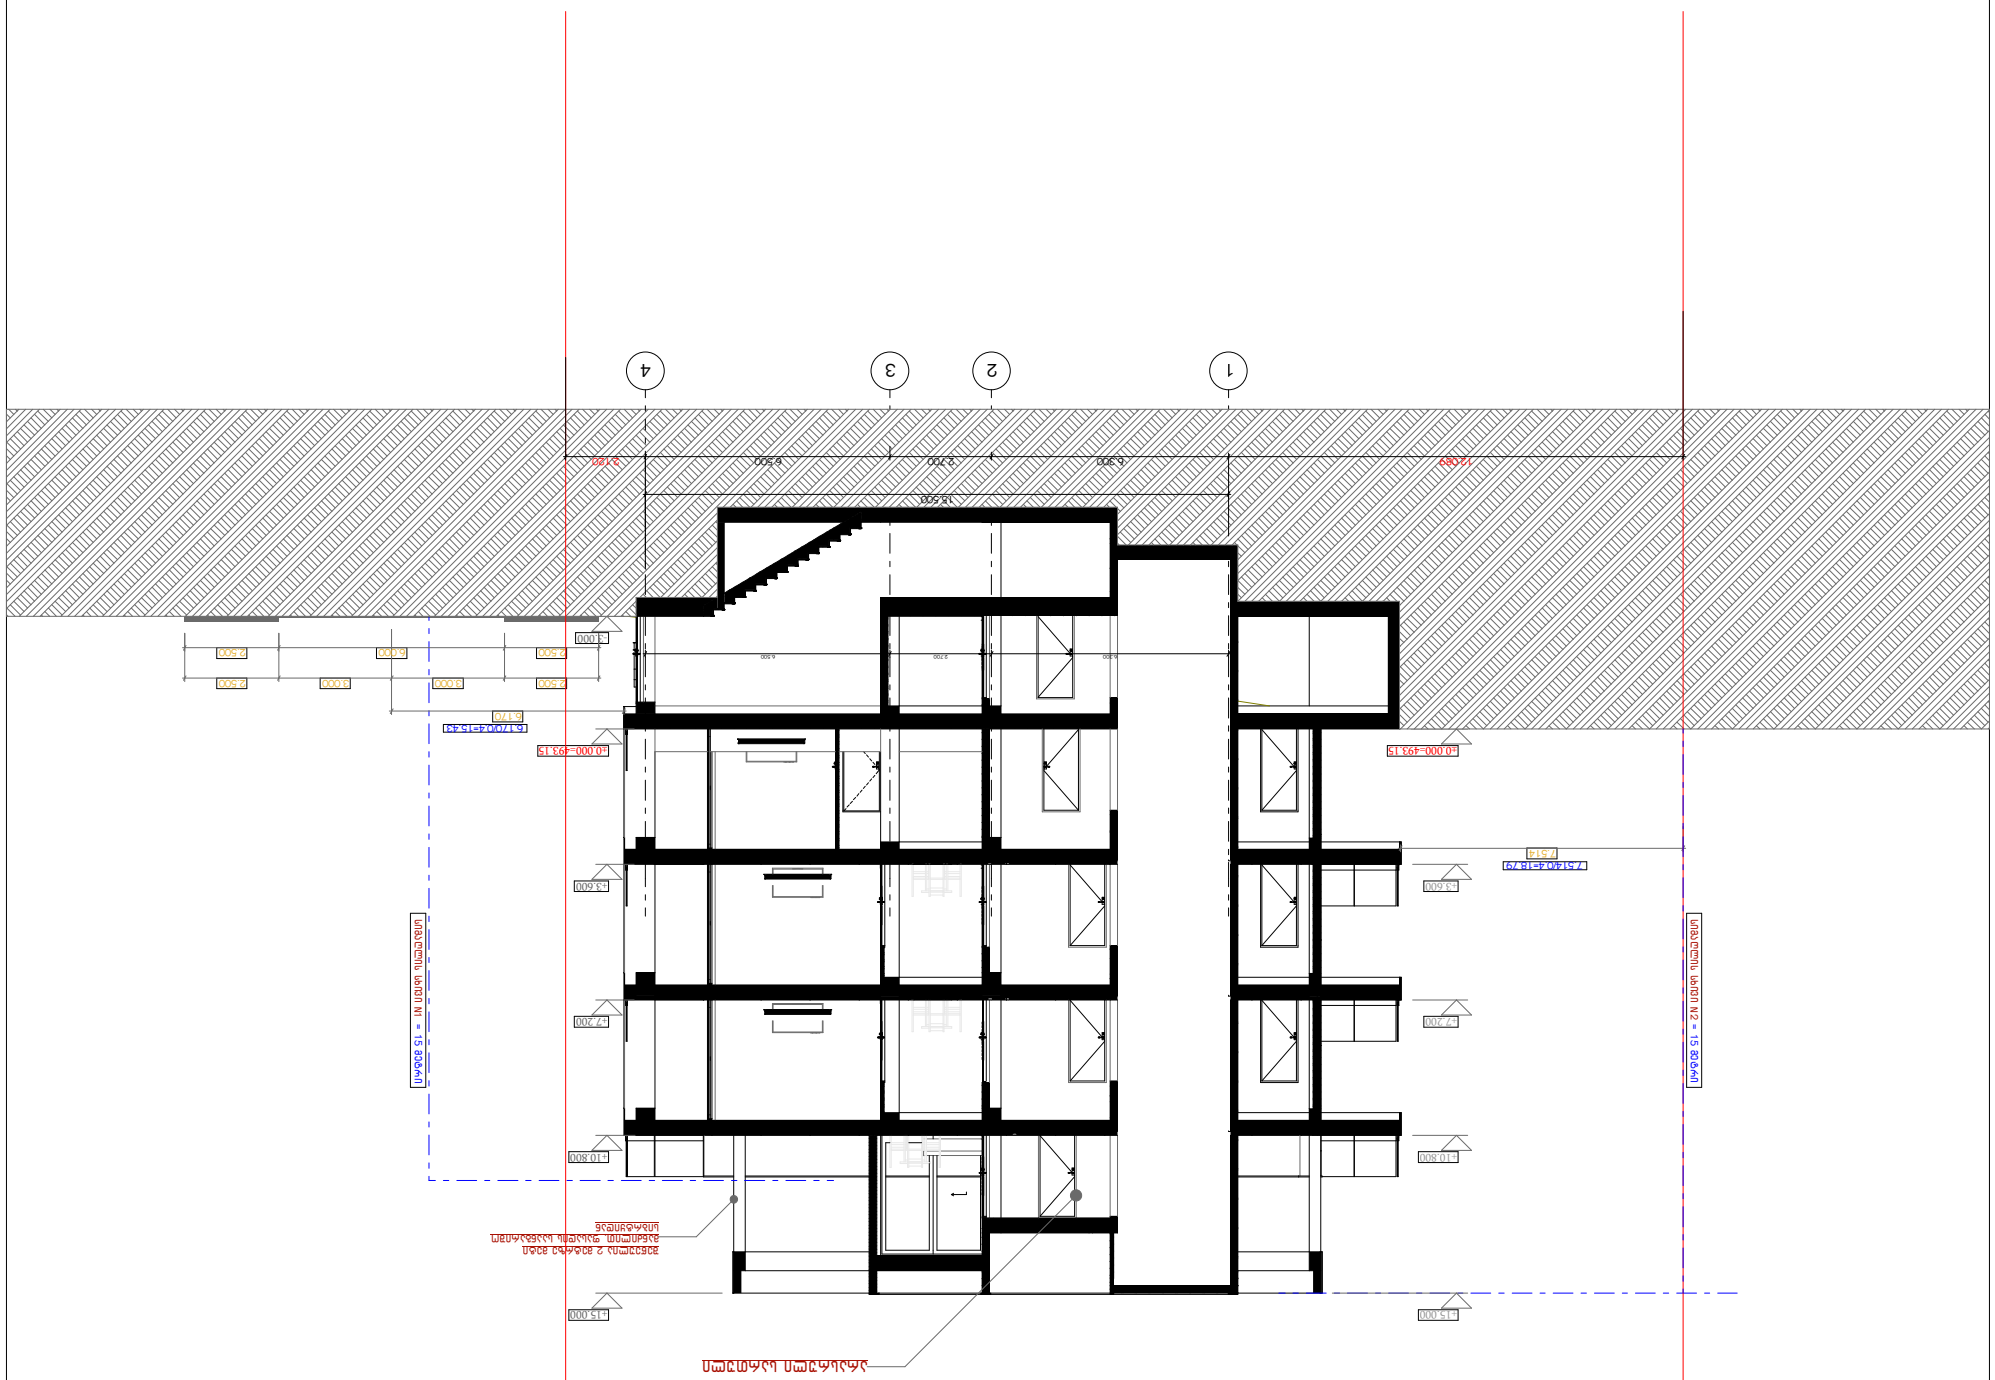
1
2
3
4
+0.000=493.15
+3.600
+7.200
+10.800
+15.000
7.514
7514=18.79
6.170
6.170=1543
+0.000=493.15
15.500
6.500
2.700
6.300
12.080
2.120
3.000
6.000
2.500
3.000
2.500
2.500

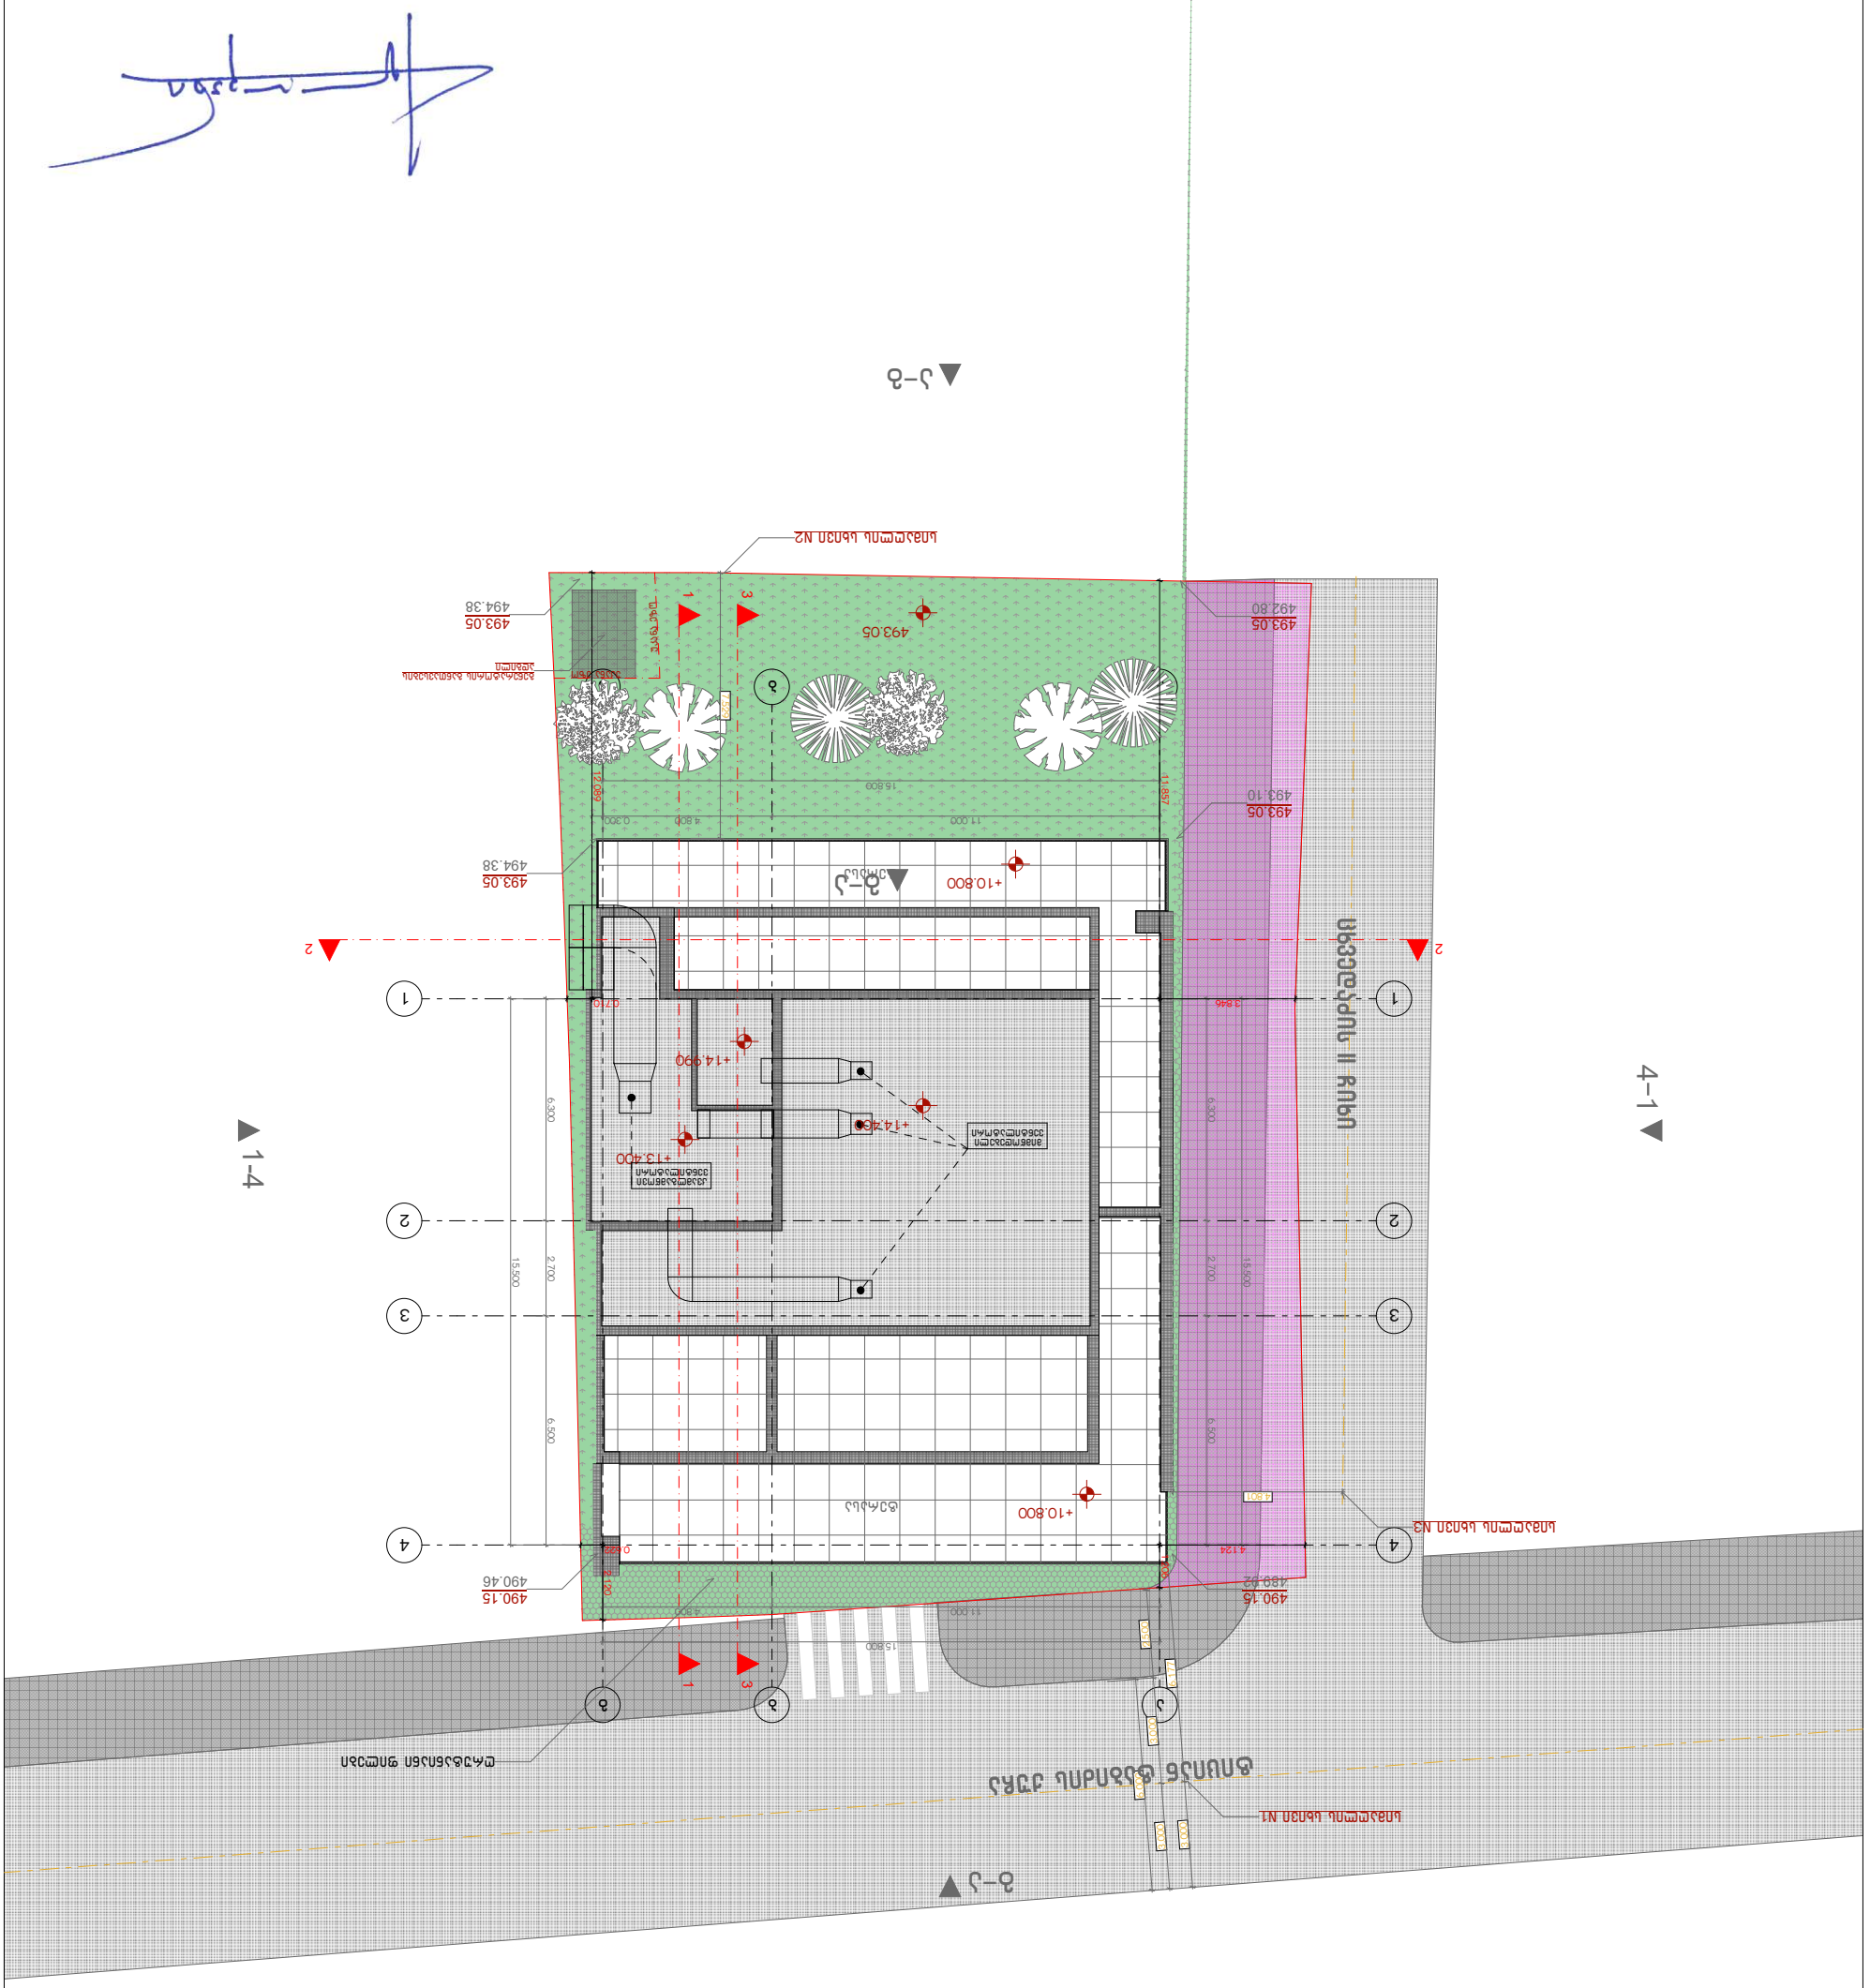
ნ–ნ
1–4
4–1
ნ–ნ
ვაჟა ფშაველას გამზირი
+10.800
+14.090
+14.240
+13.400
493.05
493.10
490.15
490.46
494.38
492.80
15.800
11.000
4.800
15.500
2.700
6.500
3.846
4.124
4.801
0.710
0.300
1.500
1.200
0.600
0.400
0.200
1
2
3
4
ა
ბ
გ
დ
ე
ვ
ზ
ნ1 ნაგებობის სამშენებლო ზონის საზღვარი
ნ2 ნაგებობის სამშენებლო ზონის საზღვარი
ნაგებობის სამშენებლო ზონის საზღვარი ნ1
ნაგებობის სამშენებლო ზონის საზღვარი ნ2
ტროტუარი
ასფალტის საფარი
ბეტონის საფარი
ქვაფენილი
ბალახი
ხეები
ბუჩქები
ელექტრო სადგამი
