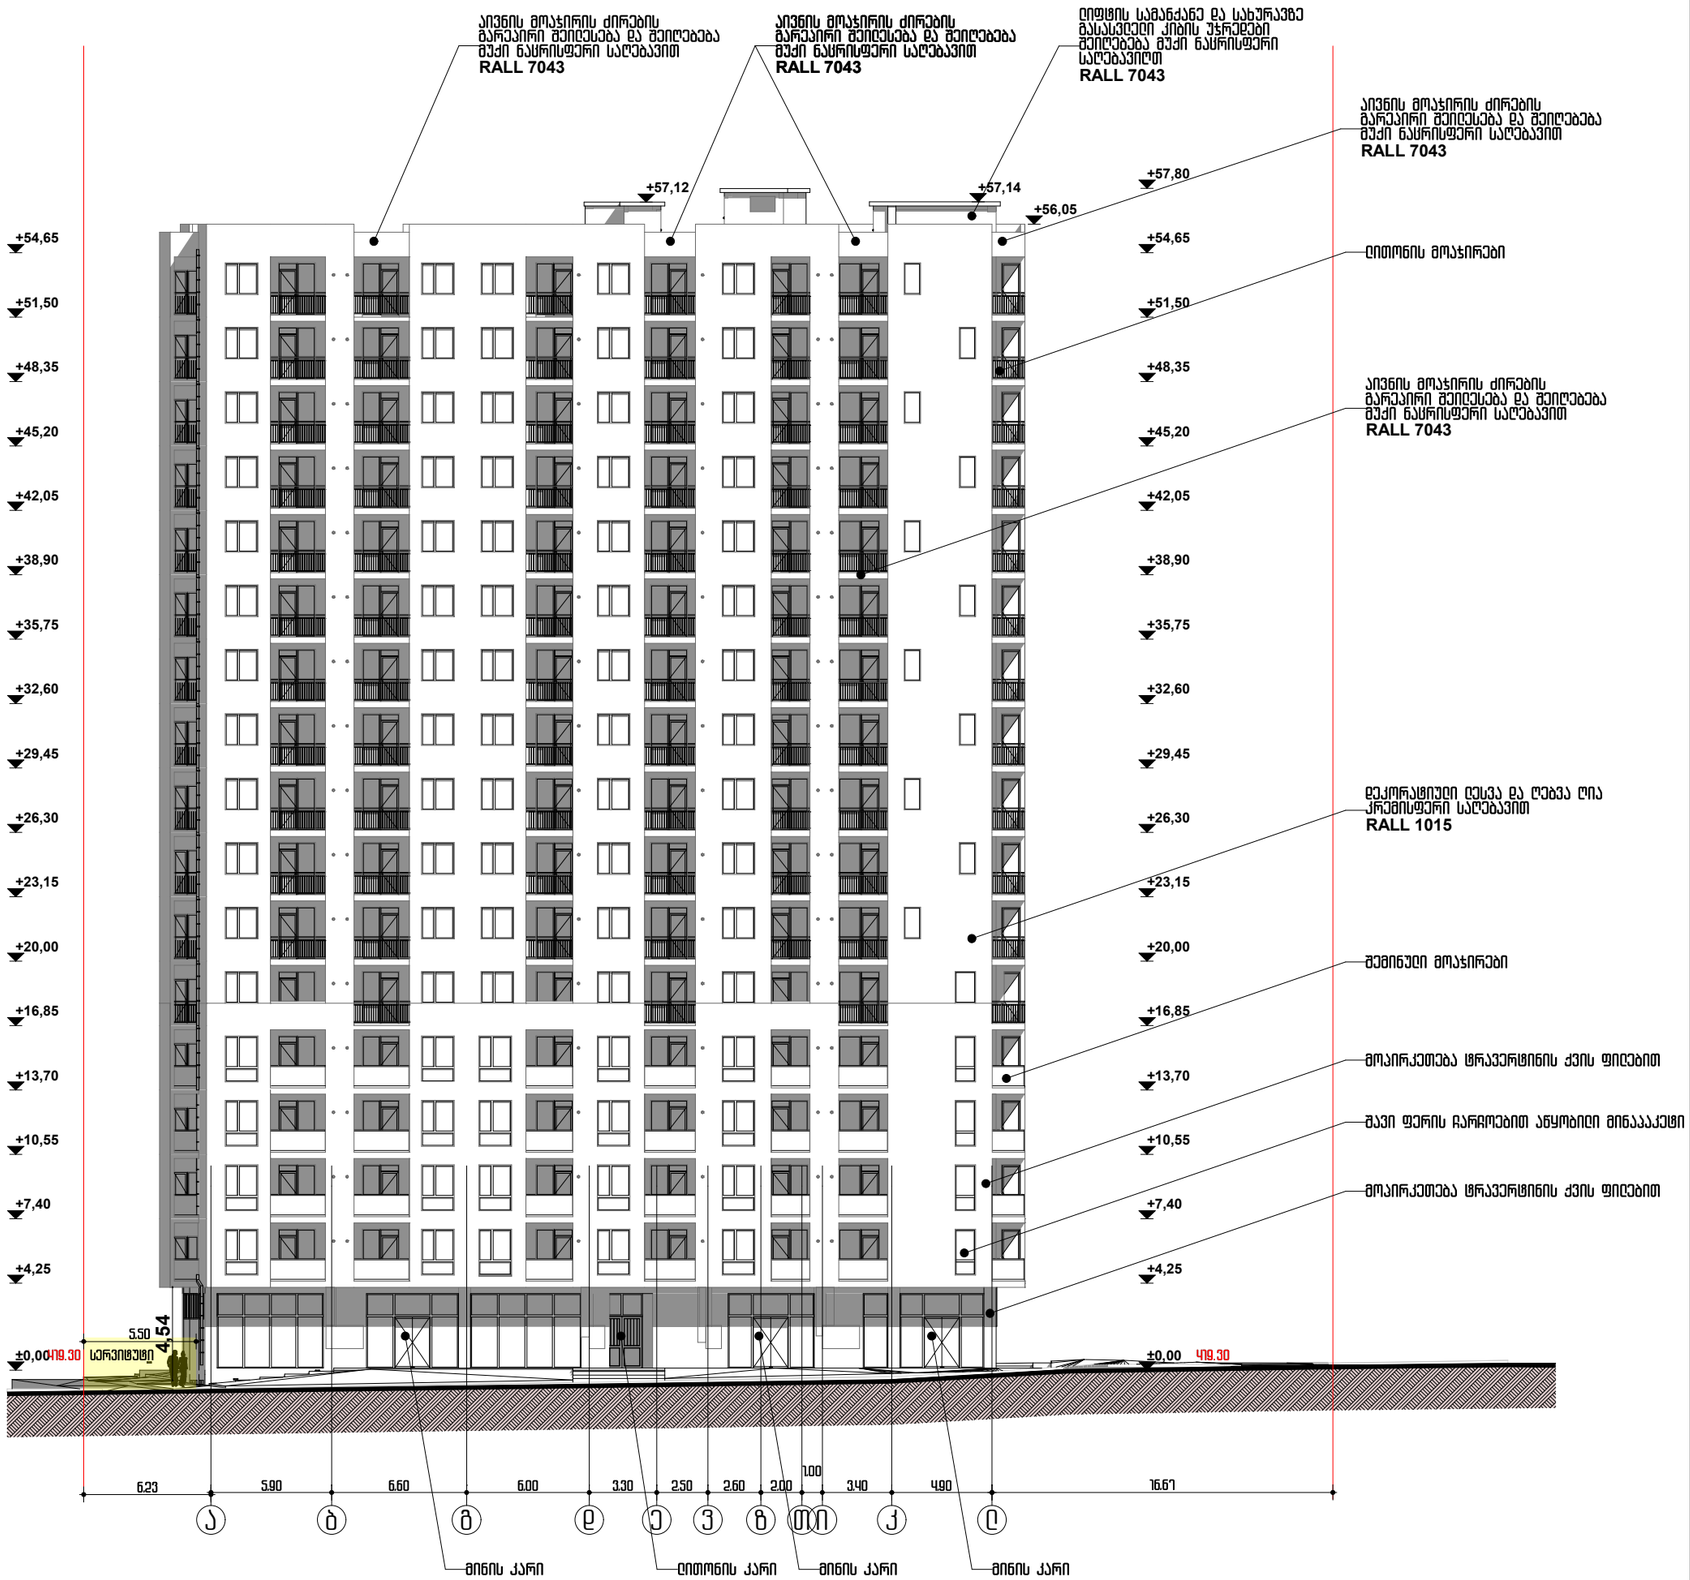

თბილისი 2021

ობიექტის მისამართი:
თბილისი, მოსკოვის გამზირი №9ბ №9გ
01.17.12.003.170

პროექტის დასახელება:
მრავალბინიანი საცხოვრებელი სახლი

ნახაზის დასახელება:
ჭრილი "ა–ლ"

ექსპლიკაცია:

შენიშვნა:

დამკვეთი:
ნუგზარ ნებიერიძე

პროექტის ავტორი:
გიორგი ზირაქაშვილი

საექსპერტო შეფასების ავტორი:
ნიკოლოზ დონაძე

571 101 102
artegony@gmail.com

1:300	A3	1



თბილისი 2021

ობიექტის მისამართი:
თბილისი, მოსკოვის გამზირი №9ბ №9გ
01.17.12.003.170

პროექტის დასახელება:
მრავალბინიანი საცხოვრებელი სახლი

ნახაზის დასახელება:
ჭრილი "9–1"

ექსპლიკაცია:

შენიშვნა:

დამკვეთი:
ნუგზარ ნებიერიძე

პროექტის ავტორი:
გიორგი ზირაქაშვილი

საქმსაერთო შეფასების ავტორი:
ნიკოლოზ დონაძე

574 101 102
artegony@gmail.com

1:300	A3	2



თბილისი 2021

ობიექტის მისამართი:
თბილისი, მოსკოვის გამზირი №9ბ №9გ
01.17.12.003.170

პროექტის დასახელება:
მრავალბინიანი საცხოვრებელი სახლი

ნახაზის დასახელება:
ფასადი "ბ-ა"

ექსპლიკაცია:

შენიშვნა:

დამკვეთი:
ნუგზარ ნებიერიძე

პროექტის ავტორი:
გიორგი ზირაქაშვილი

საქსაერთო შეფასების ავტორი:
ნიკოლოზ დონაძე
577 101 102
artegony@gmail.com

1:300	A3	3

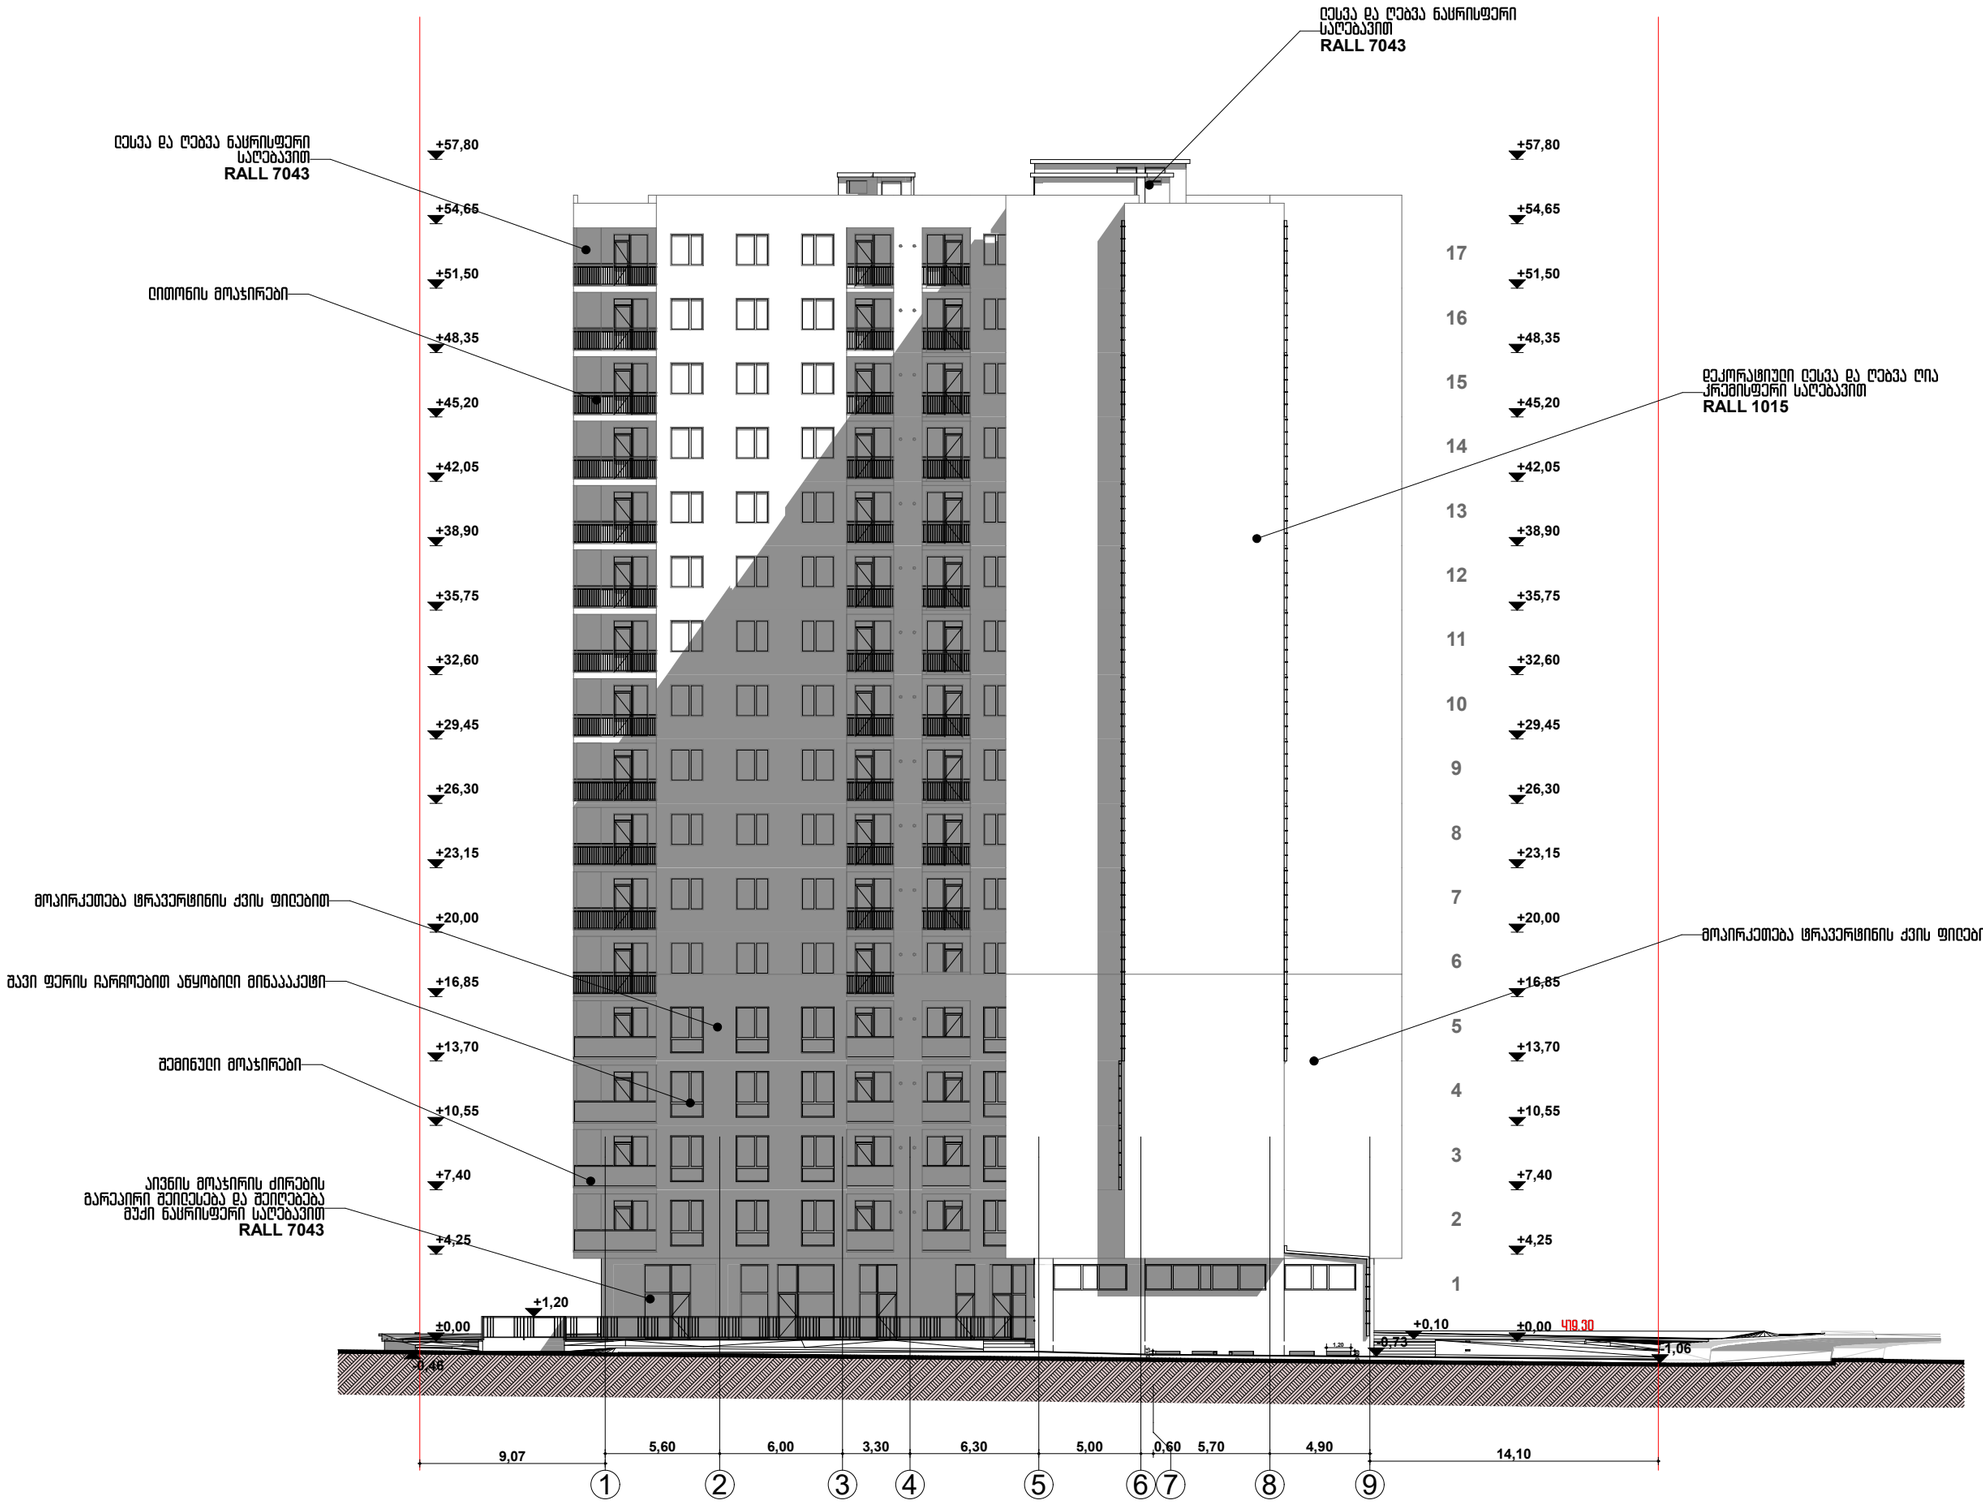

თბილისი 2021

ობიექტის მისამართი:
თბილისი, მოსკოვის გამზირი №9ბ №9გ
01.17.12.003.170

პროექტის დასახელება:
მრავალბინიანი საცხოვრებელი სახლი

ნახაზის დასახელება:
ჭრილი "ე–ა"

ექსპლიკაცია:

შენიშვნა:

დამკვეთი:
ნუგზარ ნებიერიძე

პროექტის ავტორი:
გიორგი ზირაქაშვილი

საექსპერტო შეფასების ავტორი:
ნიკოლოზ დონაძე
577 101 102
artegony@gmail.com

1:300	A3	4

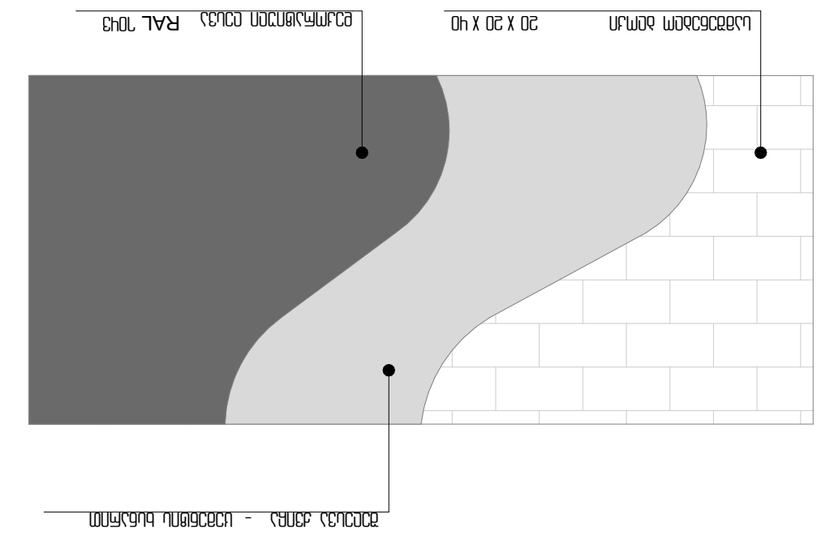

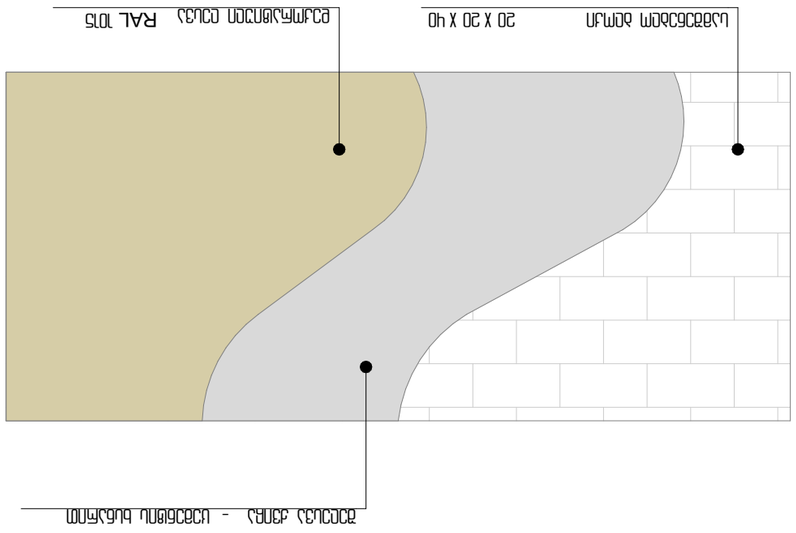

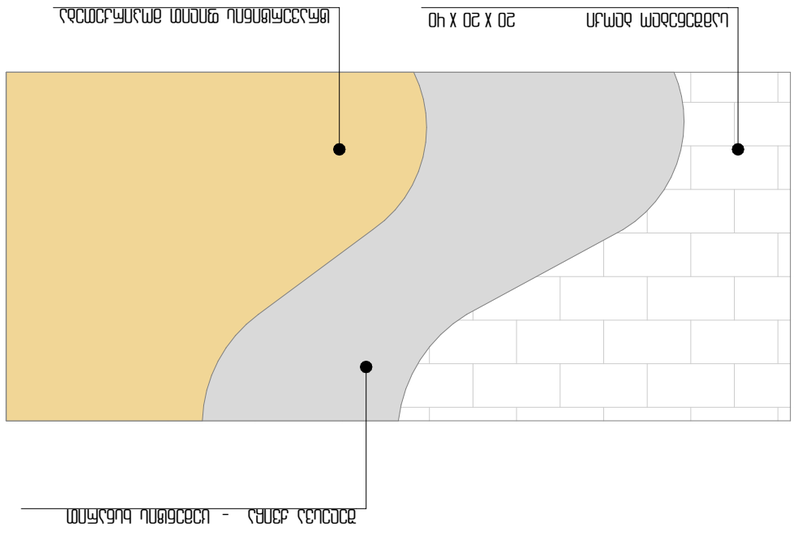




ფასადების დეტალური პროექტი

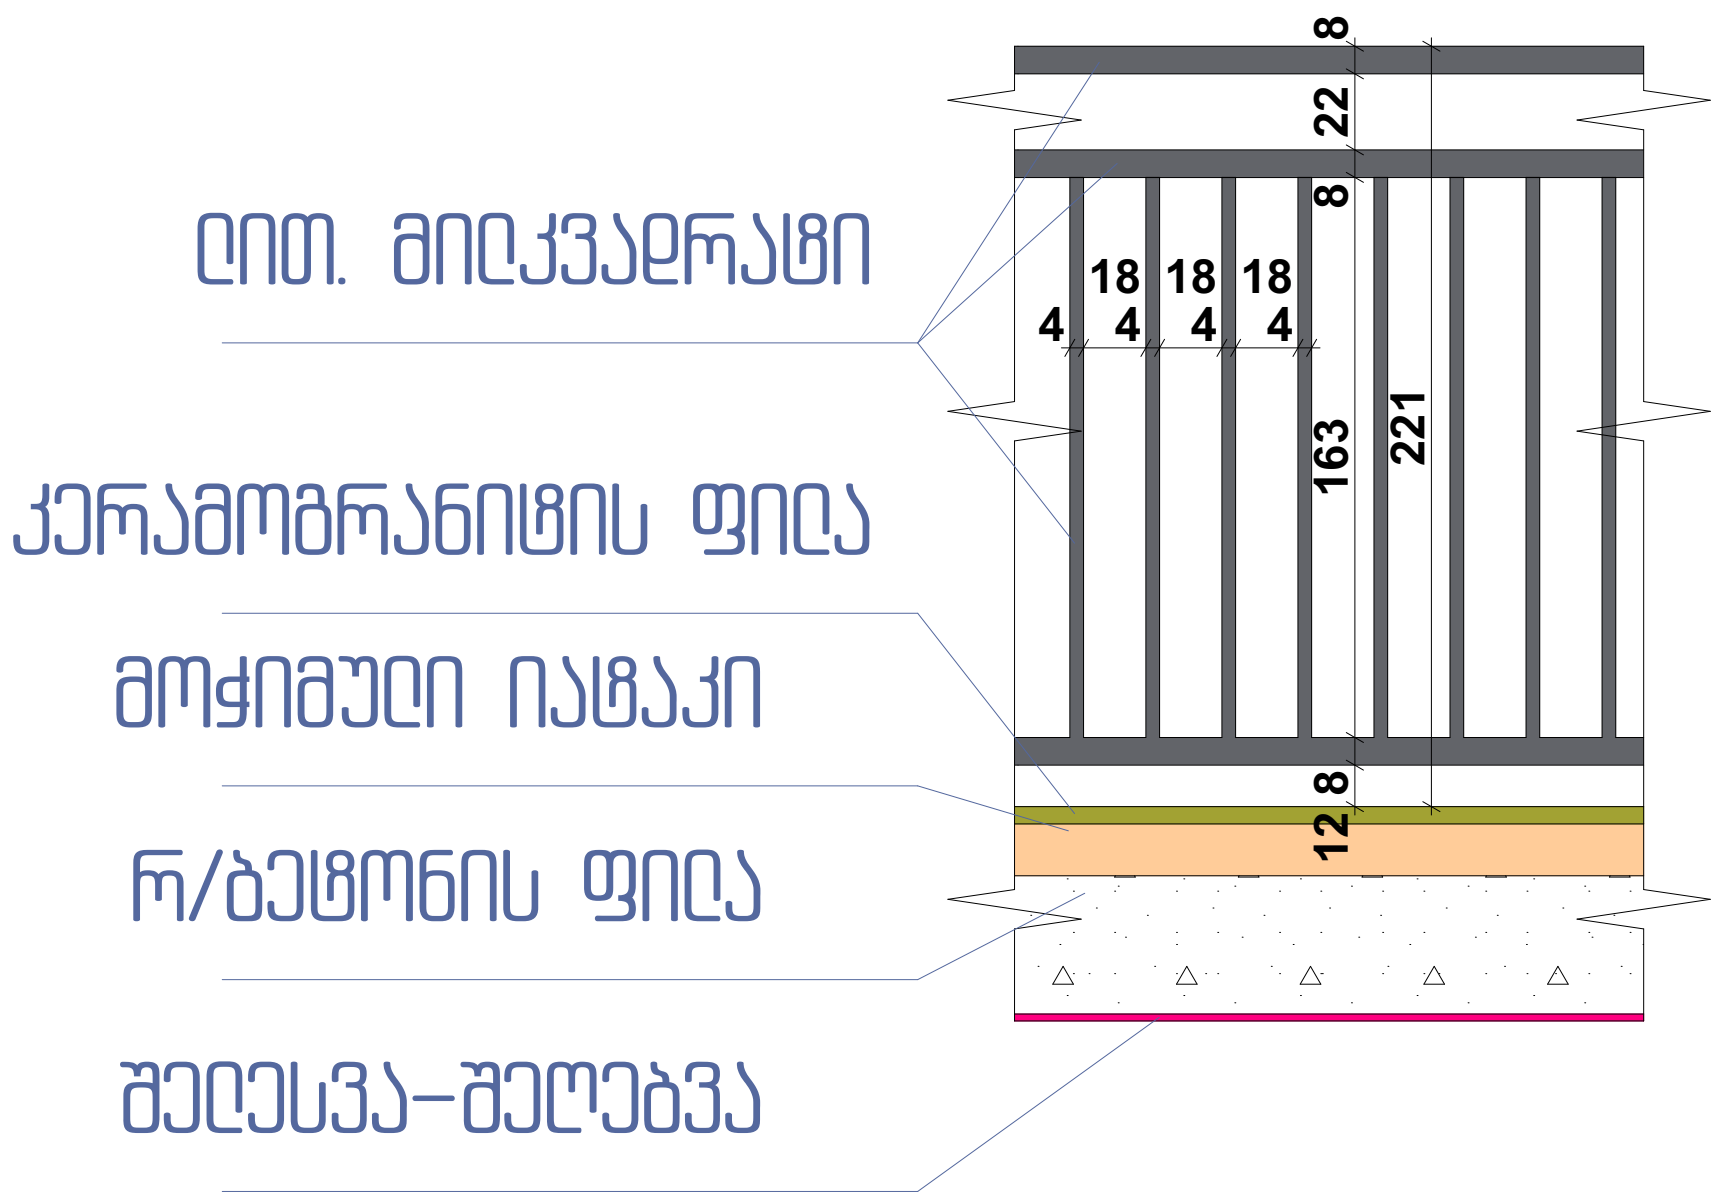

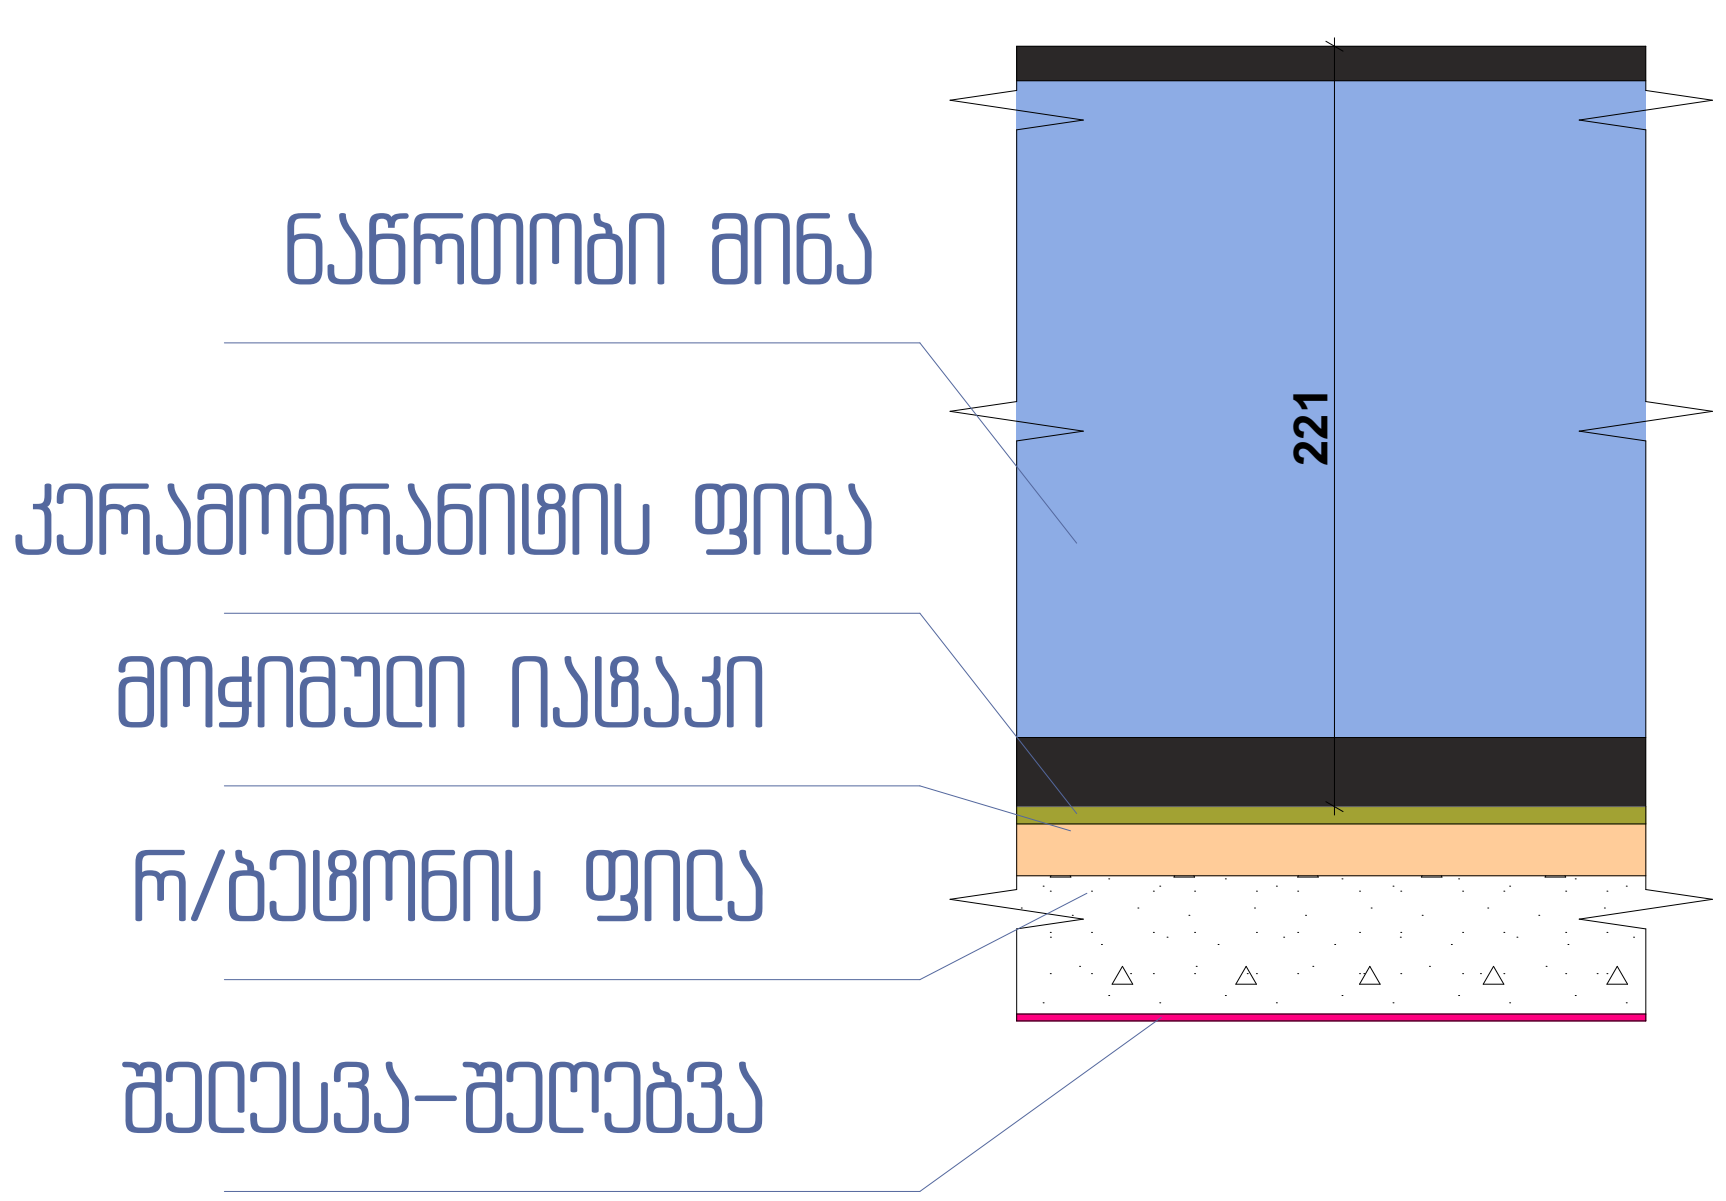

თბილისი 2021

ობიექტის მისამართი:
თბილისი, მოსკოვის გამზირი N9ბ N9გ
01.17.12.003.170

პროექტის დასახელება:
მრავალფუნქციური შენობა

ნახაზის დასახელება:
დეტალიზაცია

ექსპლიკაცია:

შენიშვნა:

დამკვეთი:
ნუგზარ ნებიერიძე

პროექტის ავტორი:
გიორგი ზირაქაშვილი

საექსპერტო შეფასების ავტორი:
ნიკოლოზ ღონაძე

574 101 102
artegony@gmail.com

A3

Door Schedule													
Element ID	DOO - 001	DOO - 001	DOO - 001	DOO - 001	DOO - 001	DOO - 001	DOO - 001	DOO - 001	DOO - 001	DOO - 001	DOO - 001	DOO - 001	DOO - 001
ID by Classification	Door - 001	Door - 001	Door - 001	Door - 001	Door - 001	Door - 001	Door - 001	Door - 001	Door - 001	Door - 001	Door - 001	Door - 001	Door - 001
Opening Name	Door 25	Door 25	Door 25	Door with Transom 25	Door with Transom 25	Double Door 25	Double Door 25	Exterior Double Slid...	Exterior Double Slid...	Simple Door Opening	Storefront 25	Storefront 25	Storefront 25
Quantity	16	16	18	3	4	1	1	1	59	2	1	3	5
From Zone	<Undefined>	<Undefined>	<Undefined>	<Undefined>	<Undefined>	<Undefined>	<Undefined>	<Undefined>	<Undefined>	<Undefined>	<Undefined>	<Undefined>	<Undefined>
To Zone	<Undefined>	<Undefined>	<Undefined>	<Undefined>	<Undefined>	<Undefined>	<Undefined>	<Undefined>	<Undefined>	<Undefined>	<Undefined>	<Undefined>	<Undefined>
W x H Size	0,80×2,00	0,80×2,00	0,70×2,20	1,00×3,65	1,00×3,65	1,58×2,55	2,00×2,55	0,90×2,05	1,00×2,05	1,00×0,60	1,00×1,89	1,00×2,20	1,00×2,20
Orientation	L	R	L	L	R	R	L				L	L	R
Sill height	0,10	0,10	0,10	0,10	0,10	0,10	0,10	0,10	0,10	1,90	0,20	0,00	0,00
Head height	2,10	2,10	2,30	3,75	3,75	2,65	2,65	2,15	2,15	2,50	2,09	2,20	2,20
2D Symbol													
3D Back View			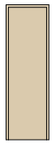				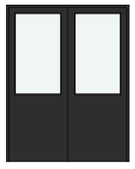	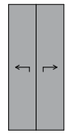	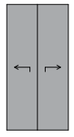				
Fire Resistance Rating [minutes]	<Undefined>	<Undefined>	<Undefined>	<Undefined>	<Undefined>	<Undefined>	<Undefined>	<Undefined>	<Undefined>	<Undefined>	<Undefined>	<Undefined>	<Undefined>
Thermal Transmittance [W/m²K]	<Undefined>	<Undefined>	<Undefined>	<Undefined>	<Undefined>	<Undefined>	<Undefined>	<Undefined>	<Undefined>	<Undefined>	<Undefined>	<Undefined>	<Undefined>
Sound Transmission Class	<Undefined>	<Undefined>	<Undefined>	<Undefined>	<Undefined>	<Undefined>	<Undefined>	<Undefined>	<Undefined>	<Undefined>	<Undefined>	<Undefined>	<Undefined>
Fire Exit	<Undefined>	<Undefined>	<Undefined>	<Undefined>	<Undefined>	<Undefined>	<Undefined>	<Undefined>	<Undefined>	<Undefined>	<Undefined>	<Undefined>	<Undefined>
Handicap Accessible	<Undefined>	<Undefined>	<Undefined>	<Undefined>	<Undefined>	<Undefined>	<Undefined>	<Undefined>	<Undefined>	<Undefined>	<Undefined>	<Undefined>	<Undefined>
Security Rating	<Undefined>	<Undefined>	<Undefined>	<Undefined>	<Undefined>	<Undefined>	<Undefined>	<Undefined>	<Undefined>	<Undefined>	<Undefined>	<Undefined>	<Undefined>

Door Schedule														
Element ID	DOO - 001	DOO - 001	DOO - 001	DOO - 001	DOO - 001	DOO - 002	DOO - 002	DOO - 002	DOO - 002	DOO - 002	DOO - 002	DOO - 002	DOO - 002	DOO - 002
ID by Classification	Door - 001	Door - 001	Door - 001	Door - 001	Door - 001	Door - 002	Door - 002	Door - 002	Door - 002	Door - 002	Door - 002	Door - 002	Door - 002	Door - 002
Opening Name	Storefront 25	Storefront 25	Storefront 25	Storefront 25	Storefront 25	Door 25	Door 25	Door 25	Door 25	Door 25	Storefront 25	Storefront 25	Storefront 25	
Quantity	16	145	146	155	228	15	18	18	43	64	1	1	1	
From Zone	<Undefined>	<Undefined>	<Undefined>	<Undefined>	<Undefined>	<Undefined>	<Undefined>	<Undefined>	<Undefined>	<Undefined>	<Undefined>	<Undefined>	<Undefined>	
To Zone	<Undefined>	<Undefined>	<Undefined>	<Undefined>	<Undefined>	<Undefined>	<Undefined>	<Undefined>	<Undefined>	<Undefined>	<Undefined>	<Undefined>	<Undefined>	
W x H Size	0,80×2,20	1,00×2,20	1,00×2,20	0,95×2,20	0,95×2,20	0,93×2,20	0,70×2,20	1,00×2,20	0,95×2,20	0,95×2,20	1,00×1,89	1,00×1,95	1,00×1,95	
Orientation	R	R	L	R	L	L	R	L	L	R	L	L	R	
Sill height	0,10	0,10	0,10	0,10	0,10	0,10	0,10	0,10	0,10	0,10	0,20	0,80	0,80	
Head height	2,30	2,30	2,30	2,30	2,30	2,30	2,30	2,30	2,30	2,30	2,09	2,75	2,75	
2D Symbol														
3D Back View	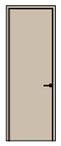	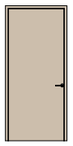	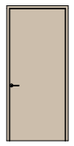	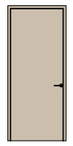	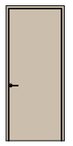				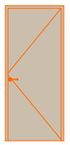					
Fire Resistance Rating [minutes]	<Undefined>	<Undefined>	<Undefined>	<Undefined>	<Undefined>	<Undefined>	<Undefined>	<Undefined>	<Undefined>	<Undefined>	<Undefined>	<Undefined>	<Undefined>	
Thermal Transmittance [W/m²K]	<Undefined>	<Undefined>	<Undefined>	<Undefined>	<Undefined>	<Undefined>	<Undefined>	<Undefined>	<Undefined>	<Undefined>	<Undefined>	<Undefined>	<Undefined>	
Sound Transmission Class	<Undefined>	<Undefined>	<Undefined>	<Undefined>	<Undefined>	<Undefined>	<Undefined>	<Undefined>	<Undefined>	<Undefined>	<Undefined>	<Undefined>	<Undefined>	
Fire Exit	<Undefined>	<Undefined>	<Undefined>	<Undefined>	<Undefined>	<Undefined>	<Undefined>	<Undefined>	<Undefined>	<Undefined>	<Undefined>	<Undefined>	<Undefined>	
Handicap Accessible	<Undefined>	<Undefined>	<Undefined>	<Undefined>	<Undefined>	<Undefined>	<Undefined>	<Undefined>	<Undefined>	<Undefined>	<Undefined>	<Undefined>	<Undefined>	
Security Rating	<Undefined>	<Undefined>	<Undefined>	<Undefined>	<Undefined>	<Undefined>	<Undefined>	<Undefined>	<Undefined>	<Undefined>	<Undefined>	<Undefined>	<Undefined>	

Door Schedule														
Element ID	DOO - 002	DOO - 002	DOO - 002	DOO - 003	DOO - 003	DOO - 003	DOO - 003	DOO - 003	DOO - 003	DOO - 003	DOO - 003	DOO - 003	DOO - 003	DOO - 003
ID by Classification	Door - 002	Door - 002	Door - 002	Door - 003	Door - 003	Door - 003	Door - 003	Door - 003	Door - 003	Door - 003	Door - 003	Door - 003	Door - 003	Door - 003
Opening Name	Storefront 25	Storefront 25	Storefront 25	Door 25	Door 25	Door 25	Door 25	Door 25	Door with Transom 25	Door with Transom 25	Door with Transom 25	Door with Transom 25	Door with Transom 25	Door with Transom 25
Quantity	1	14	36	16	18	18	105	168	1	1	1	1	1	126
From Zone	<Undefined>	<Undefined>	<Undefined>	<Undefined>	<Undefined>	<Undefined>	<Undefined>	<Undefined>	<Undefined>	<Undefined>	<Undefined>	<Undefined>	<Undefined>	<Undefined>
To Zone	<Undefined>	<Undefined>	<Undefined>	<Undefined>	<Undefined>	<Undefined>	<Undefined>	<Undefined>	<Undefined>	<Undefined>	<Undefined>	<Undefined>	<Undefined>	<Undefined>
W x H Size	1,00×2,20	0,95×2,20	1,00×2,20	0,93×2,55	0,70×2,20	0,70×2,20	0,95×2,55	0,95×2,55	0,80×2,55	0,80×2,55	0,90×2,55	0,95×2,55	0,92×2,55
Orientation	L	R	L	L	L	R	L	R	L	R	L	L	L
Sill height	0,00	0,10	0,10	0,10	0,10	0,10	0,10	0,10	0,10	0,10	0,10	0,10	0,10	0,10
Head height	2,20	2,30	2,30	2,65	2,30	2,30	2,65	2,65	2,65	2,65	2,65	2,65	2,65	2,65
2D Symbol													
3D Back View		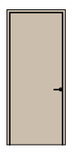		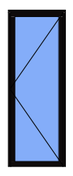	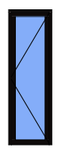		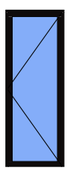	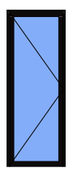	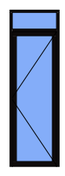	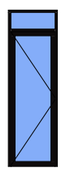	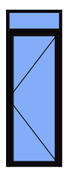	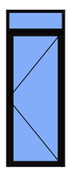	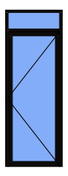
Fire Resistance Rating [minutes]	<Undefined>	<Undefined>	<Undefined>	<Undefined>	<Undefined>	<Undefined>	<Undefined>	<Undefined>	<Undefined>	<Undefined>	<Undefined>	<Undefined>	<Undefined>	<Undefined>
Thermal Transmittance [W/m²K]	<Undefined>	<Undefined>	<Undefined>	<Undefined>	<Undefined>	<Undefined>	<Undefined>	<Undefined>	<Undefined>	<Undefined>	<Undefined>	<Undefined>	<Undefined>	<Undefined>
Sound Transmission Class	<Undefined>	<Undefined>	<Undefined>	<Undefined>	<Undefined>	<Undefined>	<Undefined>	<Undefined>	<Undefined>	<Undefined>	<Undefined>	<Undefined>	<Undefined>	<Undefined>
Fire Exit	<Undefined>	<Undefined>	<Undefined>	<Undefined>	<Undefined>	<Undefined>	<Undefined>	<Undefined>	<Undefined>	<Undefined>	<Undefined>	<Undefined>	<Undefined>	<Undefined>
Handicap Accessible	<Undefined>	<Undefined>	<Undefined>	<Undefined>	<Undefined>	<Undefined>	<Undefined>	<Undefined>	<Undefined>	<Undefined>	<Undefined>	<Undefined>	<Undefined>	<Undefined>
Security Rating	<Undefined>	<Undefined>	<Undefined>	<Undefined>	<Undefined>	<Undefined>	<Undefined>	<Undefined>	<Undefined>	<Undefined>	<Undefined>	<Undefined>	<Undefined>	<Undefined>

Door Schedule													
Element ID	DOO - 003	DOO - 003	DOO - 003	DOO - 003	DOO - 003	DOO - 003	DOO - 003	DOO - 003	DOO - 003	DOO - 003	DOO - 003	DOO - 003	DOO - 003
ID by Classification	Door - 003	Door - 003	Door - 003	Door - 003	Door - 003	Door - 003	Door - 003	Door - 003	Door - 003	Door - 003	Door - 003	Door - 003	Door - 003
Opening Name	Door with Transom 25	Storefront 25	Storefront 25	Storefront 25	Storefront 25	Storefront 25	Storefront 25	Storefront 25	Storefront 25	Storefront 25	Storefront 25	Storefront 25	Storefront 25
Quantity	187	1	1	1	1	2	2	2	2	17	17	35	36
From Zone	<Undefined>	<Undefined>	<Undefined>	<Undefined>	<Undefined>	<Undefined>	<Undefined>	<Undefined>	<Undefined>	<Undefined>	<Undefined>	<Undefined>	<Undefined>
To Zone	<Undefined>	<Undefined>	<Undefined>	<Undefined>	<Undefined>	<Undefined>	<Undefined>	<Undefined>	<Undefined>	<Undefined>	<Undefined>	<Undefined>	<Undefined>
W x H Size	0,92×2,55	0,60×2,20	0,80×2,20	1,00×2,20	4,00×2,20	0,70×2,20	0,80×2,20	0,80×2,20	1,00×2,20	0,95×2,20	0,95×2,20	1,00×2,20	1,00×2,20
Orientation	R	L	R	L	R	R	L	R	R	L	R	R	L
Sill height	0,10	0,00	0,10	0,00	0,00	0,00	0,00	0,00	0,00	0,10	0,10	0,10	0,10
Head height	2,65	2,20	2,30	2,20	2,20	2,20	2,20	2,20	2,20	2,30	2,30	2,30	2,30
2D Symbol					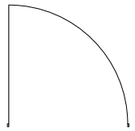								
3D Back View	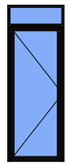									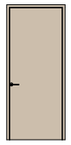	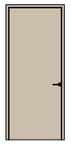		
Fire Resistance Rating [minutes]	<Undefined>	<Undefined>	<Undefined>	<Undefined>	<Undefined>	<Undefined>	<Undefined>	<Undefined>	<Undefined>	<Undefined>	<Undefined>	<Undefined>	<Undefined>
Thermal Transmittance [W/m²K]	<Undefined>	<Undefined>	<Undefined>	<Undefined>	<Undefined>	<Undefined>	<Undefined>	<Undefined>	<Undefined>	<Undefined>	<Undefined>	<Undefined>	<Undefined>
Sound Transmission Class	<Undefined>	<Undefined>	<Undefined>	<Undefined>	<Undefined>	<Undefined>	<Undefined>	<Undefined>	<Undefined>	<Undefined>	<Undefined>	<Undefined>	<Undefined>
Fire Exit	<Undefined>	<Undefined>	<Undefined>	<Undefined>	<Undefined>	<Undefined>	<Undefined>	<Undefined>	<Undefined>	<Undefined>	<Undefined>	<Undefined>	<Undefined>
Handicap Accessible	<Undefined>	<Undefined>	<Undefined>	<Undefined>	<Undefined>	<Undefined>	<Undefined>	<Undefined>	<Undefined>	<Undefined>	<Undefined>	<Undefined>	<Undefined>
Security Rating	<Undefined>	<Undefined>	<Undefined>	<Undefined>	<Undefined>	<Undefined>	<Undefined>	<Undefined>	<Undefined>	<Undefined>	<Undefined>	<Undefined>	<Undefined>

Door Schedule													
Element ID	DOO - 004	DOO - 004	DOO - 004	DOO - 004	DOO - 004	DOO - 005	DOO - 005	DOO - 005	DOO - 007	DOO - 007	DOO - 007	DOO - 007	DOO - 007
ID by Classification	Door - 004	Door - 004	Door - 004	Door - 004	Door - 004	Door - 005	Door - 005	Door - 005	Door - 007	Door - 007	Door - 007	Door - 007	Door - 007
Opening Name	Storefront 25	Storefront 25	Storefront 25	Storefront 25	Storefront 25	Storefront 25	Storefront 25	Storefront 25	Rectangular Door O...	Rectangular Door O...	Rectangular Door O...	Rectangular Door O...	Rectangular Door O...
Quantity	1	1	14	14	18	1	1	13	1	1	1	1	1
From Zone	<Undefined>	<Undefined>	<Undefined>	<Undefined>	<Undefined>	<Undefined>	<Undefined>	<Undefined>	<Undefined>	<Undefined>	<Undefined>	<Undefined>	<Undefined>
To Zone	<Undefined>	<Undefined>	<Undefined>	<Undefined>	<Undefined>	<Undefined>	<Undefined>	<Undefined>	<Undefined>	<Undefined>	<Undefined>	<Undefined>	<Undefined>
W x H Size	0,70×2,20	1,00×2,20	0,95×2,20	0,95×2,20	1,00×2,20	0,80×2,20	1,00×2,20	0,95×2,20	1,00×0,60	1,23×0,75	1,23×2,00	1,30×0,75	2,20×0,40
Orientation	R	R	L	R	L	R	L	R					
Sill height	0,00	0,10	0,10	0,10	0,10	0,10	0,10	0,10	1,49	2,00	0,20	2,00	1,80
Head height	2,20	2,30	2,30	2,30	2,30	2,30	2,30	2,30	2,09	2,75	2,20	2,75	2,20
2D Symbol													
3D Back View		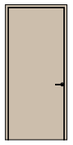	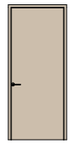	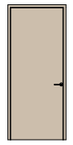				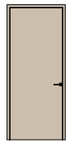			 		
Fire Resistance Rating [minutes]	<Undefined>	<Undefined>	<Undefined>	<Undefined>	<Undefined>	<Undefined>	<Undefined>	<Undefined>	<Undefined>	<Undefined>	<Undefined>	<Undefined>	<Undefined>
Thermal Transmittance [W/m²K]	<Undefined>	<Undefined>	<Undefined>	<Undefined>	<Undefined>	<Undefined>	<Undefined>	<Undefined>	<Undefined>	<Undefined>	<Undefined>	<Undefined>	<Undefined>
Sound Transmission Class	<Undefined>	<Undefined>	<Undefined>	<Undefined>	<Undefined>	<Undefined>	<Undefined>	<Undefined>	<Undefined>	<Undefined>	<Undefined>	<Undefined>	<Undefined>
Fire Exit	<Undefined>	<Undefined>	<Undefined>	<Undefined>	<Undefined>	<Undefined>	<Undefined>	<Undefined>	<Undefined>	<Undefined>	<Undefined>	<Undefined>	<Undefined>
Handicap Accessible	<Undefined>	<Undefined>	<Undefined>	<Undefined>	<Undefined>	<Undefined>	<Undefined>	<Undefined>	<Undefined>	<Undefined>	<Undefined>	<Undefined>	<Undefined>
Security Rating	<Undefined>	<Undefined>	<Undefined>	<Undefined>	<Undefined>	<Undefined>	<Undefined>	<Undefined>	<Undefined>	<Undefined>	<Undefined>	<Undefined>	<Undefined>

Door Schedule								
Element ID	DOO - 007	DOO - 007	DOO - 007	DOO - 007	DOO - 008	DOO - 008	DOO - 008	DOO - 009
ID by Classification	Door - 007	Door - 007	Door - 007	Door - 007	Door - 008	Door - 008	Door - 008	Door - 009
Opening Name	Rectangular Door O...	Rectangular Door O...	Rectangular Door O...	Rectangular Door O...	Rectangular Door O...	Storefront Double D...	Storefront Double D...	Rectangular Door O...
Quantity	2	2	2	3	1	1	3	1
From Zone	<Undefined>	<Undefined>	<Undefined>	<Undefined>	<Undefined>	<Undefined>	<Undefined>	<Undefined>
To Zone	<Undefined>	<Undefined>	<Undefined>	<Undefined>	<Undefined>	<Undefined>	<Undefined>	<Undefined>
W x H Size	0,40×0,16	1,20×0,15	3,00×0,40	1,20×0,20	0,60×0,40	1,70×2,55	1,80×2,55	1,40×2,30
Orientation						L	L	
Sill height	2,04	2,07	1,80	2,02	1,89	0,10	0,10	0,00
Head height	2,20	2,22	2,20	2,22	2,29	2,65	2,65	2,30
2D Symbol								
3D Back View						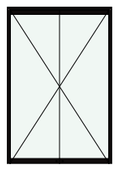	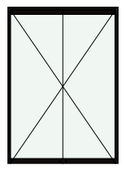	
Fire Resistance Rating [minutes]	<Undefined>	<Undefined>	<Undefined>	<Undefined>	<Undefined>	<Undefined>	<Undefined>	<Undefined>
Thermal Transmittance [W/m²K]	<Undefined>	<Undefined>	<Undefined>	<Undefined>	<Undefined>	<Undefined>	<Undefined>	<Undefined>
Sound Transmission Class	<Undefined>	<Undefined>	<Undefined>	<Undefined>	<Undefined>	<Undefined>	<Undefined>	<Undefined>
Fire Exit	<Undefined>	<Undefined>	<Undefined>	<Undefined>	<Undefined>	<Undefined>	<Undefined>	<Undefined>
Handicap Accessible	<Undefined>	<Undefined>	<Undefined>	<Undefined>	<Undefined>	<Undefined>	<Undefined>	<Undefined>
Security Rating	<Undefined>	<Undefined>	<Undefined>	<Undefined>	<Undefined>	<Undefined>	<Undefined>	<Undefined>

Window Schedule													
Element ID	WD - 006	WD - 006	WD - 006	WD - 006	WD - 006	WD - 006	WD - 006	WD - 006	WD - 006	WD - 006	WD - 006	WD - 006	WD - 006
Dynamic ID by Classification	Window - 006	Window - 006	Window - 006	Window - 006	Window - 006	Window - 006	Window - 006	Window - 006	Window - 006	Window - 006	Window - 006	Window - 006	Window - 006
Opening Name	Rectangular Windo...	Rectangular Windo...	Storefront Window 25	Storefront Window 25	Storefront Window 25	Storefront Window 25	Storefront Window 25	Storefront Window 25	Storefront Window 25	Storefront Window 25	Storefront Window 25	Storefront Window 25	Storefront Window 25
Quantity	153	250	1	1	1	1	1	1	1	1	1	2	2
From Zone	<Undefined>	<Undefined>	<Undefined>	<Undefined>	<Undefined>	<Undefined>	<Undefined>	<Undefined>	<Undefined>	<Undefined>	<Undefined>	<Undefined>	<Undefined>
To Zone	<Undefined>	<Undefined>	<Undefined>	<Undefined>	<Undefined>	<Undefined>	<Undefined>	<Undefined>	<Undefined>	<Undefined>	<Undefined>	<Undefined>	<Undefined>
W x H Size	1,80×2,65	1,60×1,55	0,85×2,55	1,00×1,25	1,18×1,10	1,18×2,55	1,20×1,10	1,20×2,55	1,22×1,10	1,22×2,55	1,27×1,10	0,65×1,25	0,79×1,10
Orientation													
Sill height	0,00	1,10	0,10	1,10	2,65	0,10	2,65	0,10	2,65	0,10	2,65	1,10	2,65
Head height	2,65	2,65	2,65	2,35	3,75	2,65	3,75	2,65	3,75	2,65	3,75	2,35	3,75
2D Symbol													
3D Back View			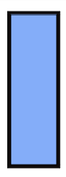			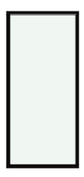		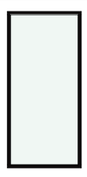		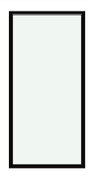			
Fire Resistance Rating	<Undefined>	<Undefined>	<Undefined>	<Undefined>	<Undefined>	<Undefined>	<Undefined>	<Undefined>	<Undefined>	<Undefined>	<Undefined>	<Undefined>	<Undefined>
Thermal Transmittance [W/m²K]	<Undefined>	<Undefined>	<Undefined>	<Undefined>	<Undefined>	<Undefined>	<Undefined>	<Undefined>	<Undefined>	<Undefined>	<Undefined>	<Undefined>	<Undefined>
Sound Transmission Class	<Undefined>	<Undefined>	<Undefined>	<Undefined>	<Undefined>	<Undefined>	<Undefined>	<Undefined>	<Undefined>	<Undefined>	<Undefined>	<Undefined>	<Undefined>

Window Schedule													
Element ID	WD - 006	WD - 006	WD - 006	WD - 006	WD - 006	WD - 006	WD - 006	WD - 006	WD - 006	WD - 006	WD - 006	WD - 006	WD - 006
Dynamic ID by Classification	Window - 006	Window - 006	Window - 006	Window - 006	Window - 006	Window - 006	Window - 006	Window - 006	Window - 006	Window - 006	Window - 006	Window - 006	Window - 006
Opening Name	Storefront Window 25	Storefront Window 25	Storefront Window 25	Storefront Window 25	Storefront Window 25	Storefront Window 25	Storefront Window 25	Storefront Window 25	Storefront Window 25	Storefront Window 25	Storefront Window 25	Storefront Window 25	Storefront Window 25
Quantity	2	2	2	2	2	3	3	3	3	4	4	4	4
From Zone	<Undefined>	<Undefined>	<Undefined>	<Undefined>	<Undefined>	<Undefined>	<Undefined>	<Undefined>	<Undefined>	<Undefined>	<Undefined>	<Undefined>	<Undefined>
To Zone	<Undefined>	<Undefined>	<Undefined>	<Undefined>	<Undefined>	<Undefined>	<Undefined>	<Undefined>	<Undefined>	<Undefined>	<Undefined>	<Undefined>	<Undefined>
W x H Size	0,90×2,55	0,95×1,25	1,00×1,10	1,00×2,55	1,15×1,10	1,17×1,10	1,17×2,55	1,28×1,10	1,80×1,10	1,00×1,55	1,28×2,55	1,30×1,10	1,30×2,55
Orientation													
Sill height	0,10	1,10	2,65	0,10	2,65	2,65	0,10	2,65	2,65	1,10	0,10	2,65	0,10
Head height	2,65	2,35	3,75	2,65	3,75	3,75	2,65	3,75	3,75	2,65	2,65	3,75	2,65
2D Symbol													
3D Back View				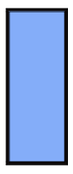			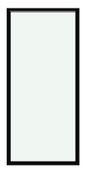			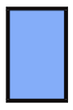	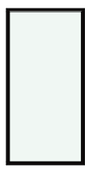		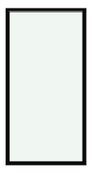
Fire Resistance Rating	<Undefined>	<Undefined>	<Undefined>	<Undefined>	<Undefined>	<Undefined>	<Undefined>	<Undefined>	<Undefined>	<Undefined>	<Undefined>	<Undefined>	<Undefined>
Thermal Transmittance [W/m²K]	<Undefined>	<Undefined>	<Undefined>	<Undefined>	<Undefined>	<Undefined>	<Undefined>	<Undefined>	<Undefined>	<Undefined>	<Undefined>	<Undefined>	<Undefined>
Sound Transmission Class	<Undefined>	<Undefined>	<Undefined>	<Undefined>	<Undefined>	<Undefined>	<Undefined>	<Undefined>	<Undefined>	<Undefined>	<Undefined>	<Undefined>	<Undefined>

Window Schedule													
Element ID	WD - 006	WD - 006	WD - 006	WD - 006	WD - 006	WD - 006	WD - 006	WD - 006	WD - 006	WD - 006	WD - 006	WD - 006	WD - 006
Dynamic ID by Classification	Window - 006	Window - 006	Window - 006	Window - 006	Window - 006	Window - 006	Window - 006	Window - 006	Window - 006	Window - 006	Window - 006	Window - 006	Window - 006
Opening Name	Storefront Window 25	Storefront Window 25	Storefront Window 25	Storefront Window 25	Storefront Window 25	Storefront Window 25	Storefront Window 25	Storefront Window 25	Storefront Window 25	Storefront Window 25	Storefront Window 25	Storefront Window 25	Storefront Window 25
Quantity	6	6	8	11	11	12	14	18	36	37	53	80	230
From Zone	<Undefined>	<Undefined>	<Undefined>	<Undefined>	<Undefined>	<Undefined>	<Undefined>	<Undefined>	<Undefined>	<Undefined>	<Undefined>	<Undefined>	<Undefined>
To Zone	<Undefined>	<Undefined>	<Undefined>	<Undefined>	<Undefined>	<Undefined>	<Undefined>	<Undefined>	<Undefined>	<Undefined>	<Undefined>	<Undefined>	<Undefined>
W x H Size	1,35×1,10	1,35×2,55	1,00×2,25	0,48×2,55	0,80×1,55	0,57×2,55	1,15×2,55	1,08×2,55	0,50×2,20	0,80×2,45	0,78×2,55	1,60×0,70	0,88×2,55
Orientation													
Sill height	2,65	0,10	0,40	0,10	1,10	0,10	0,10	0,10	0,10	0,20	0,10	0,40	0,10
Head height	3,75	2,65	2,65	2,65	2,65	2,65	2,65	2,65	2,30	2,65	2,65	1,10	2,65
2D Symbol													
3D Back View		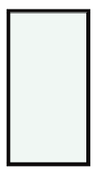	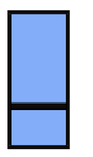		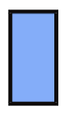		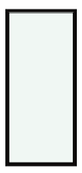	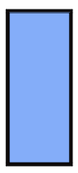			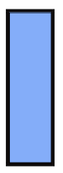		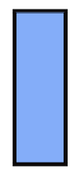
Fire Resistance Rating	<Undefined>	<Undefined>	<Undefined>	<Undefined>	<Undefined>	<Undefined>	<Undefined>	<Undefined>	<Undefined>	<Undefined>	<Undefined>	<Undefined>	<Undefined>
Thermal Transmittance [W/m²K]	<Undefined>	<Undefined>	<Undefined>	<Undefined>	<Undefined>	<Undefined>	<Undefined>	<Undefined>	<Undefined>	<Undefined>	<Undefined>	<Undefined>	<Undefined>
Sound Transmission Class	<Undefined>	<Undefined>	<Undefined>	<Undefined>	<Undefined>	<Undefined>	<Undefined>	<Undefined>	<Undefined>	<Undefined>	<Undefined>	<Undefined>	<Undefined>

Window Schedule													
Element ID	WD - 006	WD - 006	WD - 007	WD - 007	WD - 007	WD - 007	WD - 007	WD - 007	WD - 007	WD - 007	WD - 007	WD - 007	WD - 007
Dynamic ID by Classification	Window - 006	Window - 006	Window - 007	Window - 007	Window - 007	Window - 007	Window - 007	Window - 007	Window - 007	Window - 007	Window - 007	Window - 007	Window - 007
Opening Name	Storefront Window 25	Storefront Window 25	Rectangular Windo...	Rectangular Windo...	Rectangular Windo...	Rectangular Windo...	Rectangular Windo...	Round Window Ope...	Storefront Window 25	Storefront Window 25	Storefront Window 25	Storefront Window 25	Storefront Window 25
Quantity	336	336	2	12	12	14	17	87	1	1	1	1	1
From Zone	<Undefined>	<Undefined>	<Undefined>	<Undefined>	<Undefined>	<Undefined>	<Undefined>	<Undefined>	<Undefined>	<Undefined>	<Undefined>	<Undefined>	<Undefined>
To Zone	<Undefined>	<Undefined>	<Undefined>	<Undefined>	<Undefined>	<Undefined>	<Undefined>	<Undefined>	<Undefined>	<Undefined>	<Undefined>	<Undefined>	<Undefined>
W x H Size	0,65×1,55	0,95×1,55	0,95×2,45	1,40×2,65	1,50×2,65	1,14×2,65	1,70×2,65	0,12×0,12	0,60×2,20	0,61×1,25	0,70×3,65	0,79×1,25	0,80×1,25
Orientation													
Sill height	1,10	1,10	0,20	0,00	0,00	0,00	0,00	2,00	0,10	2,50	0,10	2,50	2,50
Head height	2,65	2,65	2,65	2,65	2,65	2,65	2,65	2,12	2,30	3,75	3,75	3,75	3,75
2D Symbol													
3D Back View	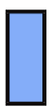											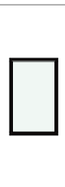	
Fire Resistance Rating	<Undefined>	<Undefined>	<Undefined>	<Undefined>	<Undefined>	<Undefined>	<Undefined>	<Undefined>	<Undefined>	<Undefined>	<Undefined>	<Undefined>	<Undefined>
Thermal Transmittance [W/m²K]	<Undefined>	<Undefined>	<Undefined>	<Undefined>	<Undefined>	<Undefined>	<Undefined>	<Undefined>	<Undefined>	<Undefined>	<Undefined>	<Undefined>	<Undefined>
Sound Transmission Class	<Undefined>	<Undefined>	<Undefined>	<Undefined>	<Undefined>	<Undefined>	<Undefined>	<Undefined>	<Undefined>	<Undefined>	<Undefined>	<Undefined>	<Undefined>

Window Schedule													
Element ID	WD - 007	WD - 007	WD - 007	WD - 007	WD - 007	WD - 007	WD - 007	WD - 007	WD - 007	WD - 007	WD - 007	WD - 007	WD - 007
Dynamic ID by Classification	Window - 007	Window - 007	Window - 007	Window - 007	Window - 007	Window - 007	Window - 007	Window - 007	Window - 007	Window - 007	Window - 007	Window - 007	Window - 007
Opening Name	Storefront Window 25	Storefront Window 25	Storefront Window 25	Storefront Window 25	Storefront Window 25	Storefront Window 25	Storefront Window 25	Storefront Window 25	Storefront Window 25	Storefront Window 25	Storefront Window 25	Storefront Window 25	Storefront Window 25
Quantity	1	1	1	1	1	1	1	1	2	2	2	2	4
From Zone	<Undefined>	<Undefined>	<Undefined>	<Undefined>	<Undefined>	<Undefined>	<Undefined>	<Undefined>	<Undefined>	<Undefined>	<Undefined>	<Undefined>	<Undefined>
To Zone	<Undefined>	<Undefined>	<Undefined>	<Undefined>	<Undefined>	<Undefined>	<Undefined>	<Undefined>	<Undefined>	<Undefined>	<Undefined>	<Undefined>	<Undefined>
W x H Size	0,90×3,65	1,00×1,45	1,30×3,65	1,38×2,55	1,40×3,65	1,60×1,75	1,80×3,65	2,48×2,55	1,00×1,25	1,36×1,25	1,40×1,25	1,40×2,55	1,00×3,65
Orientation													
Sill height	0,10	2,30	0,10	1,20	0,10	2,30	0,10	1,20	2,50	2,50	2,50	1,20	0,10
Head height	3,75	3,75	3,75	3,75	3,75	4,05	3,75	3,75	3,75	3,75	3,75	3,75	3,75
2D Symbol													
3D Back View	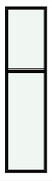	 	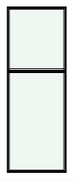	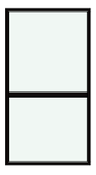	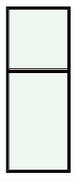	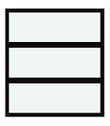	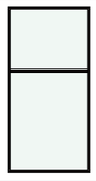	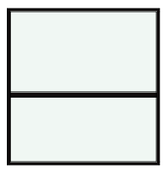				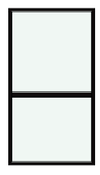	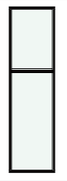
Fire Resistance Rating	<Undefined>	<Undefined>	<Undefined>	<Undefined>	<Undefined>	<Undefined>	<Undefined>	<Undefined>	<Undefined>	<Undefined>	<Undefined>	<Undefined>	<Undefined>
Thermal Transmittance [W/m²K]	<Undefined>	<Undefined>	<Undefined>	<Undefined>	<Undefined>	<Undefined>	<Undefined>	<Undefined>	<Undefined>	<Undefined>	<Undefined>	<Undefined>	<Undefined>
Sound Transmission Class	<Undefined>	<Undefined>	<Undefined>	<Undefined>	<Undefined>	<Undefined>	<Undefined>	<Undefined>	<Undefined>	<Undefined>	<Undefined>	<Undefined>	<Undefined>

Window Schedule													
Element ID	WD - 007	WD - 007	WD - 007	WD - 008	WD - 008	WD - 008	WD - 008	WD - 008	WD - 008	WD - 009	WD - 009	WD - 009	WD - 009
Dynamic ID by Classification	Window - 007	Window - 007	Window - 007	Window - 008	Window - 008	Window - 008	Window - 008	Window - 008	Window - 008	Window - 009	Window - 009	Window - 009	Window - 009
Opening Name	Storefront Window 25	Storefront Window 25	Storefront Window 25	Rectangular Windo...	Rectangular Windo...	Rectangular Windo...	Rectangular Windo...	Rectangular Windo...	Round Window Ope...	Round Window Ope...	Storefront Window 25	Storefront Window 25	Storefront Window 25
Quantity	4	4	4	1	4	16	68	96	16	22	1	2	2
From Zone	<Undefined>	<Undefined>	<Undefined>	<Undefined>	<Undefined>	<Undefined>	<Undefined>	<Undefined>	<Undefined>	<Undefined>	<Undefined>	<Undefined>	<Undefined>
To Zone	<Undefined>	<Undefined>	<Undefined>	<Undefined>	<Undefined>	<Undefined>	<Undefined>	<Undefined>	<Undefined>	<Undefined>	<Undefined>	<Undefined>	<Undefined>
W x H Size	1,25×1,25	1,31×1,25	1,33×1,25	0,80×2,65	0,93×2,65	1,70×2,65	1,80×2,65	0,95×2,65	0,12×0,12	0,12×0,12	1,70×1,10	0,75×1,10	0,75×2,55
Orientation													
Sill height	2,50	2,50	2,50	0,00	0,00	0,00	0,00	0,00	2,00	2,00	2,65	2,65	0,10
Head height	3,75	3,75	3,75	2,65	2,65	2,65	2,65	2,65	2,12	2,12	3,75	3,75	2,65
2D Symbol													
3D Back View						 	 						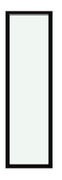
Fire Resistance Rating	<Undefined>	<Undefined>	<Undefined>	<Undefined>	<Undefined>	<Undefined>	<Undefined>	<Undefined>	<Undefined>	<Undefined>	<Undefined>	<Undefined>	<Undefined>
Thermal Transmittance [W/m²K]	<Undefined>	<Undefined>	<Undefined>	<Undefined>	<Undefined>	<Undefined>	<Undefined>	<Undefined>	<Undefined>	<Undefined>	<Undefined>	<Undefined>	<Undefined>
Sound Transmission Class	<Undefined>	<Undefined>	<Undefined>	<Undefined>	<Undefined>	<Undefined>	<Undefined>	<Undefined>	<Undefined>	<Undefined>	<Undefined>	<Undefined>	<Undefined>

Window Schedule													
Element ID	WD - 010	WD - 011	WD - 012	WD - 013	WD - 014	WD - 015	WD - 016	WD - 017	WD - 018	WD - 018	WD - 019	WD - 020	WD - 021
Dynamic ID by Classification	Window - 010	Window - 011	Window - 012	Window - 013	Window - 014	Window - 015	Window - 016	Window - 017	Window - 018	Window - 018	Window - 019	Window - 020	Window - 021
Opening Name	Round Window Ope...	Round Window Ope...	Round Window Ope...	Round Window Ope...	Round Window Ope...	Round Window Ope...	Round Window Ope...	Round Window Ope...	Round Window Ope...	Round Window Ope...	Round Window Ope...	Round Window Ope...	Round Window Ope...
Quantity	17	17	19	17	19	15	25	18	1	58	15	23	19
From Zone	<Undefined>	<Undefined>	<Undefined>	<Undefined>	<Undefined>	<Undefined>	<Undefined>	<Undefined>	<Undefined>	<Undefined>	<Undefined>	<Undefined>	<Undefined>
To Zone	<Undefined>	<Undefined>	<Undefined>	<Undefined>	<Undefined>	<Undefined>	<Undefined>	<Undefined>	<Undefined>	<Undefined>	<Undefined>	<Undefined>	<Undefined>
W x H Size	0,12×0,12	0,12×0,12	0,12×0,12	0,12×0,12	0,12×0,12	0,12×0,12	0,12×0,12	0,12×0,12	0,15×0,12	0,12×0,12	0,12×0,12	0,12×0,12	0,12×0,12
Orientation													
Sill height	2,00	2,00	2,00	2,00	2,00	2,00	2,00	2,00	2,00	2,00	2,00	2,00	2,00
Head height	2,12	2,12	2,12	2,12	2,12	2,12	2,12	2,12	2,12	2,12	2,12	2,12	2,12
2D Symbol													
3D Back View													
Fire Resistance Rating	<Undefined>	<Undefined>	<Undefined>	<Undefined>	<Undefined>	<Undefined>	<Undefined>	<Undefined>	<Undefined>	<Undefined>	<Undefined>	<Undefined>	<Undefined>
Thermal Transmittance [W/m²K]	<Undefined>	<Undefined>	<Undefined>	<Undefined>	<Undefined>	<Undefined>	<Undefined>	<Undefined>	<Undefined>	<Undefined>	<Undefined>	<Undefined>	<Undefined>
Sound Transmission Class	<Undefined>	<Undefined>	<Undefined>	<Undefined>	<Undefined>	<Undefined>	<Undefined>	<Undefined>	<Undefined>	<Undefined>	<Undefined>	<Undefined>	<Undefined>

Window Schedule													
Element ID	WD - 022	WD - 023	WD - 024	WD - 025	WD - 026	WD - 027	WD - 028	WD - 029	WD - 030	WD - 031	WD - 032	WD - 033	WD - 034
Dynamic ID by Classification	Window - 022	Window - 023	Window - 024	Window - 025	Window - 026	Window - 027	Window - 028	Window - 029	Window - 030	Window - 031	Window - 032	Window - 033	Window - 034
Opening Name	Round Window Ope...	Round Window Ope...	Round Window Ope...	Round Window Ope...	Round Window Ope...	Round Window Ope...	Round Window Ope...	Round Window Ope...	Round Window Ope...	Round Window Ope...	Round Window Ope...	Round Window Ope...	Round Window Ope...
Quantity	18	14	18	14	20	16	24	20	16	25	14	23	23
From Zone	<Undefined>	<Undefined>	<Undefined>	<Undefined>	<Undefined>	<Undefined>	<Undefined>	<Undefined>	<Undefined>	<Undefined>	<Undefined>	<Undefined>	<Undefined>
To Zone	<Undefined>	<Undefined>	<Undefined>	<Undefined>	<Undefined>	<Undefined>	<Undefined>	<Undefined>	<Undefined>	<Undefined>	<Undefined>	<Undefined>	<Undefined>
W x H Size	0,12×0,12	0,12×0,12	0,12×0,12	0,12×0,12	0,12×0,12	0,12×0,12	0,12×0,12	0,12×0,12	0,12×0,12	0,12×0,12	0,12×0,12	0,12×0,12	0,12×0,12
Orientation													
Sill height	2,00	2,00	2,00	2,00	2,00	2,00	2,00	2,00	2,00	2,00	2,00	2,00	2,00
Head height	2,12	2,12	2,12	2,12	2,12	2,12	2,12	2,12	2,12	2,12	2,12	2,12	2,12
2D Symbol	–	–	⎓	–	⎓	–	–	–	⎓	⎓	–	⎓	⎓
3D Back View	○	○	○	○	○	○	○	○	○	○	○	○	○
Fire Resistance Rating	<Undefined>	<Undefined>	<Undefined>	<Undefined>	<Undefined>	<Undefined>	<Undefined>	<Undefined>	<Undefined>	<Undefined>	<Undefined>	<Undefined>	<Undefined>
Thermal Transmittance [W/m²K]	<Undefined>	<Undefined>	<Undefined>	<Undefined>	<Undefined>	<Undefined>	<Undefined>	<Undefined>	<Undefined>	<Undefined>	<Undefined>	<Undefined>	<Undefined>
Sound Transmission Class	<Undefined>	<Undefined>	<Undefined>	<Undefined>	<Undefined>	<Undefined>	<Undefined>	<Undefined>	<Undefined>	<Undefined>	<Undefined>	<Undefined>	<Undefined>

Window Schedule			
Element ID	WD - 035	WD - 036	WD - 037
Dynamic ID by Classification	Window - 035	Window - 036	Window - 037
Opening Name	Round Window Ope...	Round Window Ope...	Round Window Ope...
Quantity	16	21	14
From Zone	<Undefined>	<Undefined>	<Undefined>
To Zone	<Undefined>	<Undefined>	<Undefined>
W x H Size	0,12×0,12	0,12×0,12	0,12×0,12
Orientation			
Sill height	2,00	2,00	2,00
Head height	2,12	2,12	2,12
2D Symbol			
3D Back View			
Fire Resistance Rating	<Undefined>	<Undefined>	<Undefined>
Thermal Transmittance [W/m²K]	<Undefined>	<Undefined>	<Undefined>
Sound Transmission Class	<Undefined>	<Undefined>	<Undefined>