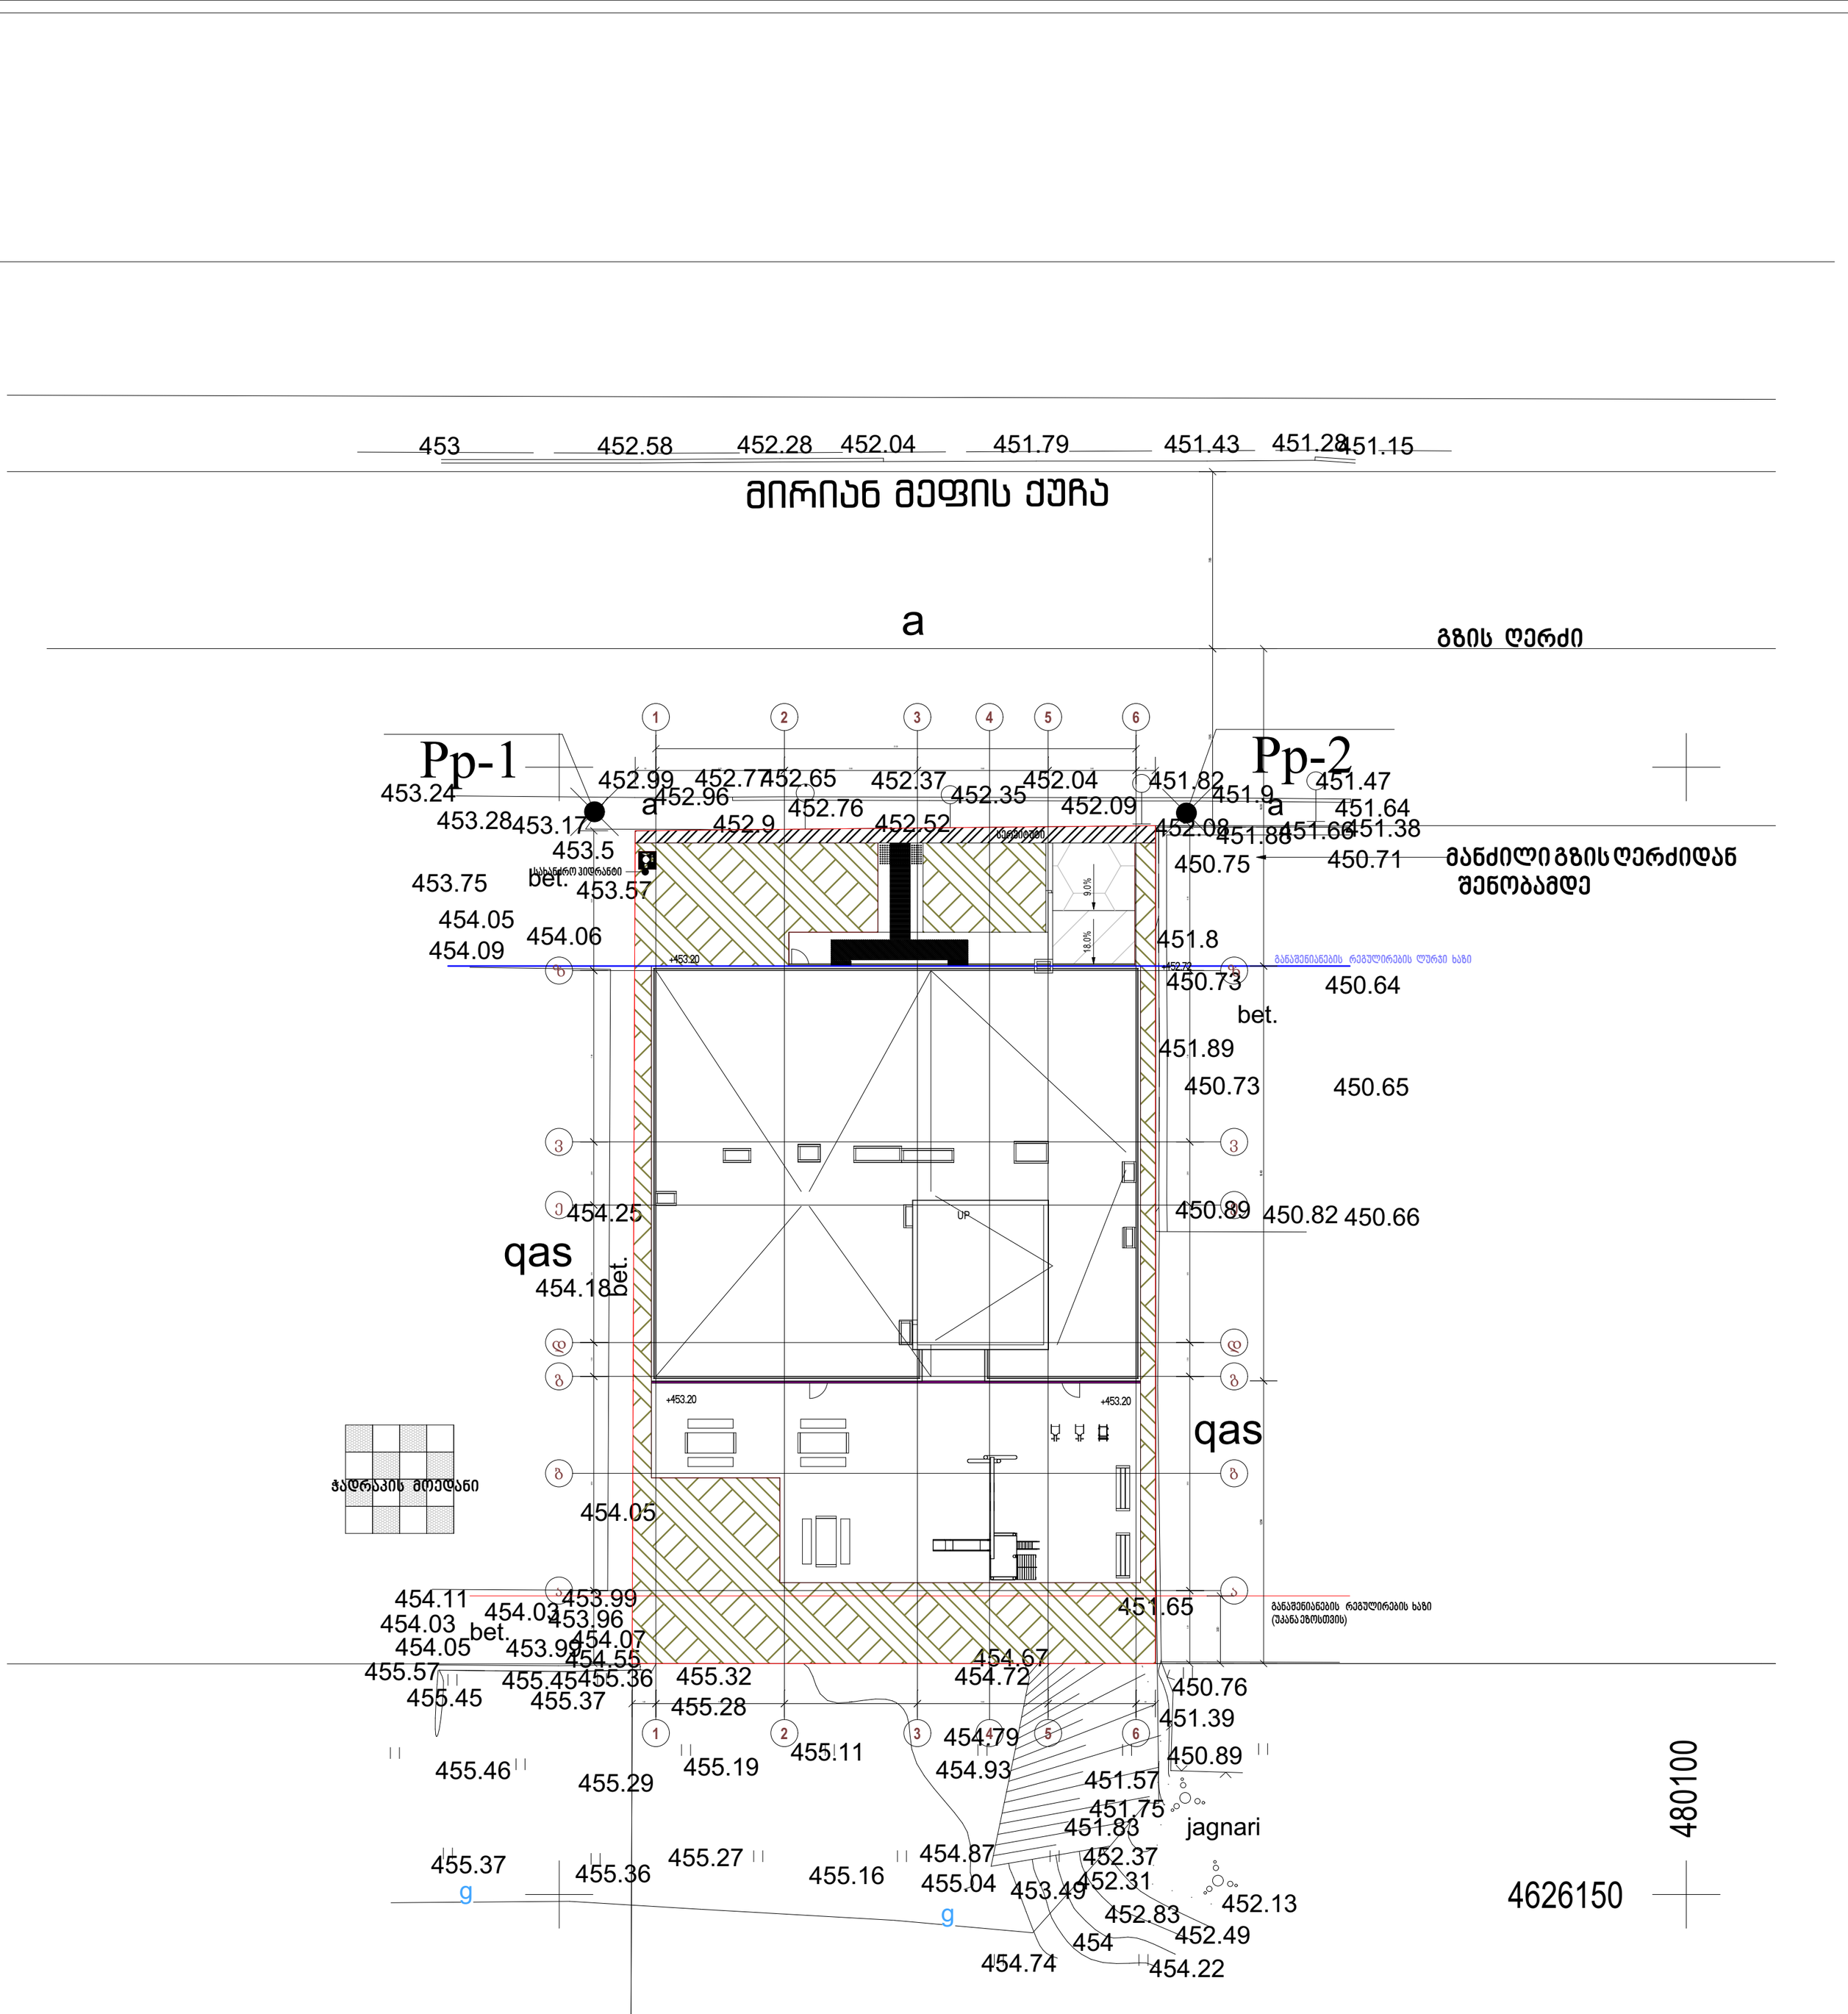



| პროექტის დასახელება | პირობითი აღნიშვნა | შენიშვნა | პროექტის ავტორი | | ხაზოვანი მასშტაბი | | ABULADZE & KEMULARIA SOLUTIONS |
|---|---|---|---|---|---|---|---|
| მირიან მეფე | მიწა | - ნახაზზე ზომები მოცემულია მეტრებში. | მთ. არქიტექტორი | ლ.აბულაძე | მასშტაბი | 1:200 | |
| დამკვეთი | კედელი | - ნახაზზე მოცემული ზომები გადამოწმდეს ადგილზე. | არქიტექტორი | | გვერდის ზომა | A2 | |
| შპს "დევიდ ჰილლ" - (ს/კ: 405347156) | კოლონა | - ნახაზზე საპროექტო შენობის ±0.00 ნიშნული შეესაბამება აბსოლუტურ ნიშნულს +453.00 | 3D ვიზუალიზაცია | | თარიღი | 04/11/2025 | |
| მისამართი | საკადასტრო საზღვარი | - მშენებლობისას ყველა ცვლილება აუცილებელია შეთანხმდეს პროექტის ავტორთან. | ნახაზის დასახელება | | | გვერდი | |
| ქ. თბილისი, მირიან მეფე 26 ს/კ 01.72.14.035.188 | ნიშნული ±0.00 (+453.00) | | გენერალური გეგმა | | | | ARCHITECTURAL COMPANY ID: # 404544962 TEL.: (+995 ) 591700142 E-mail: info@aks.ge |
| | ღერძის ხაზი | | | | | | |
| | ჭრილის ხაზი | | | | | | |