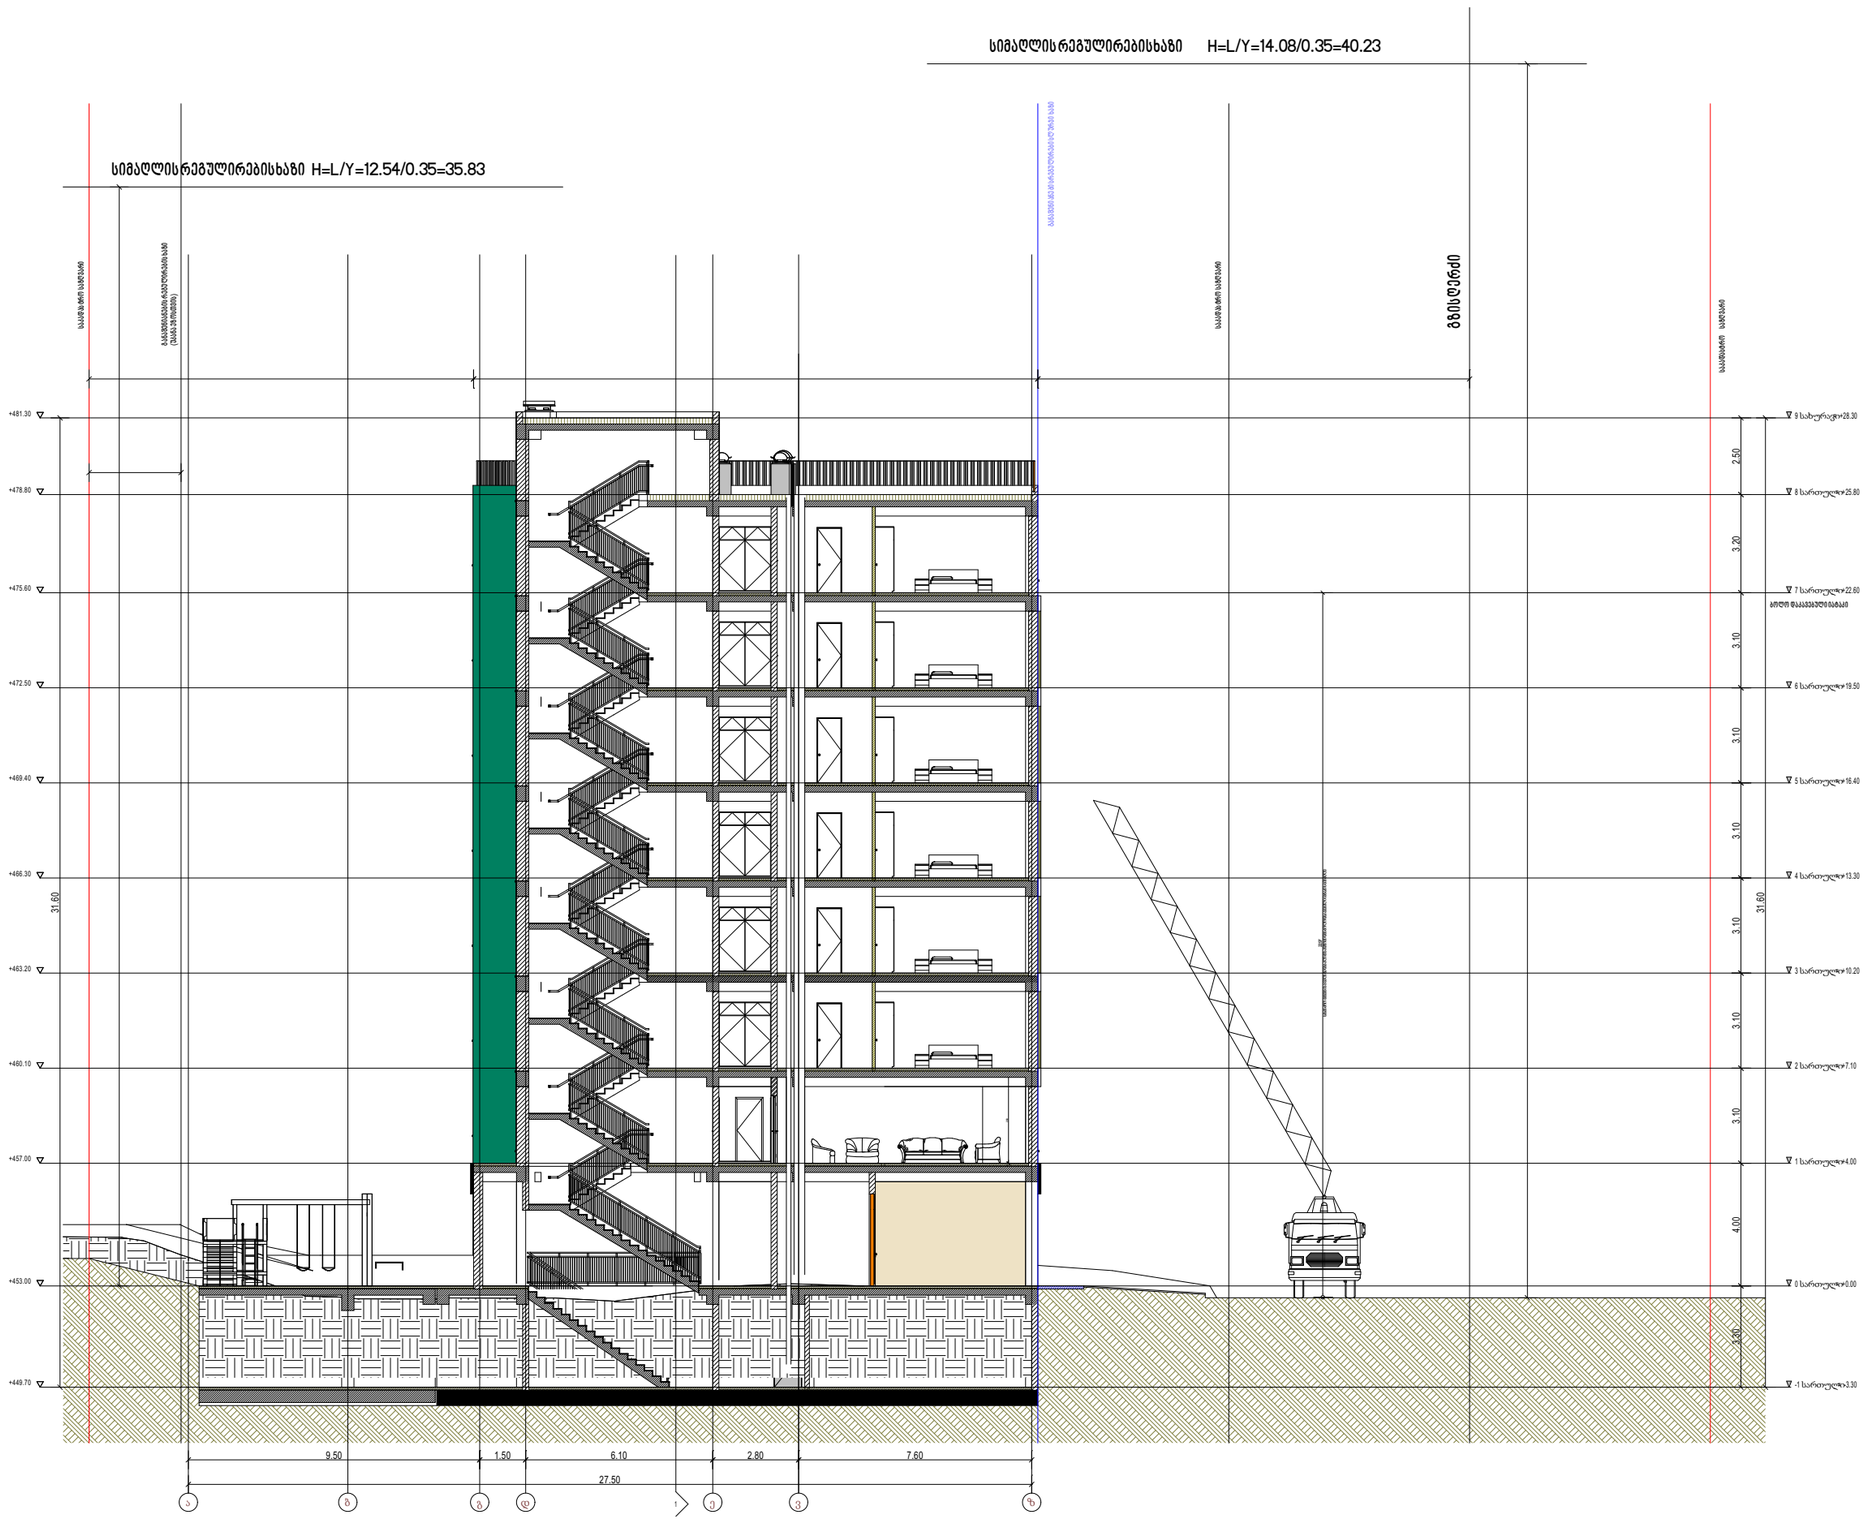
სიმაღლისრეგულირებისხაზი H=L/Y=14.08/0.35=40.23
სიმაღლისრეგულირებისხაზი H=L/Y=12.54/0.35=35.83
ბაზისგეგმის ხაზი
ბაზისგეგმის ხაზი
ბაზისგეგმის ხაზი