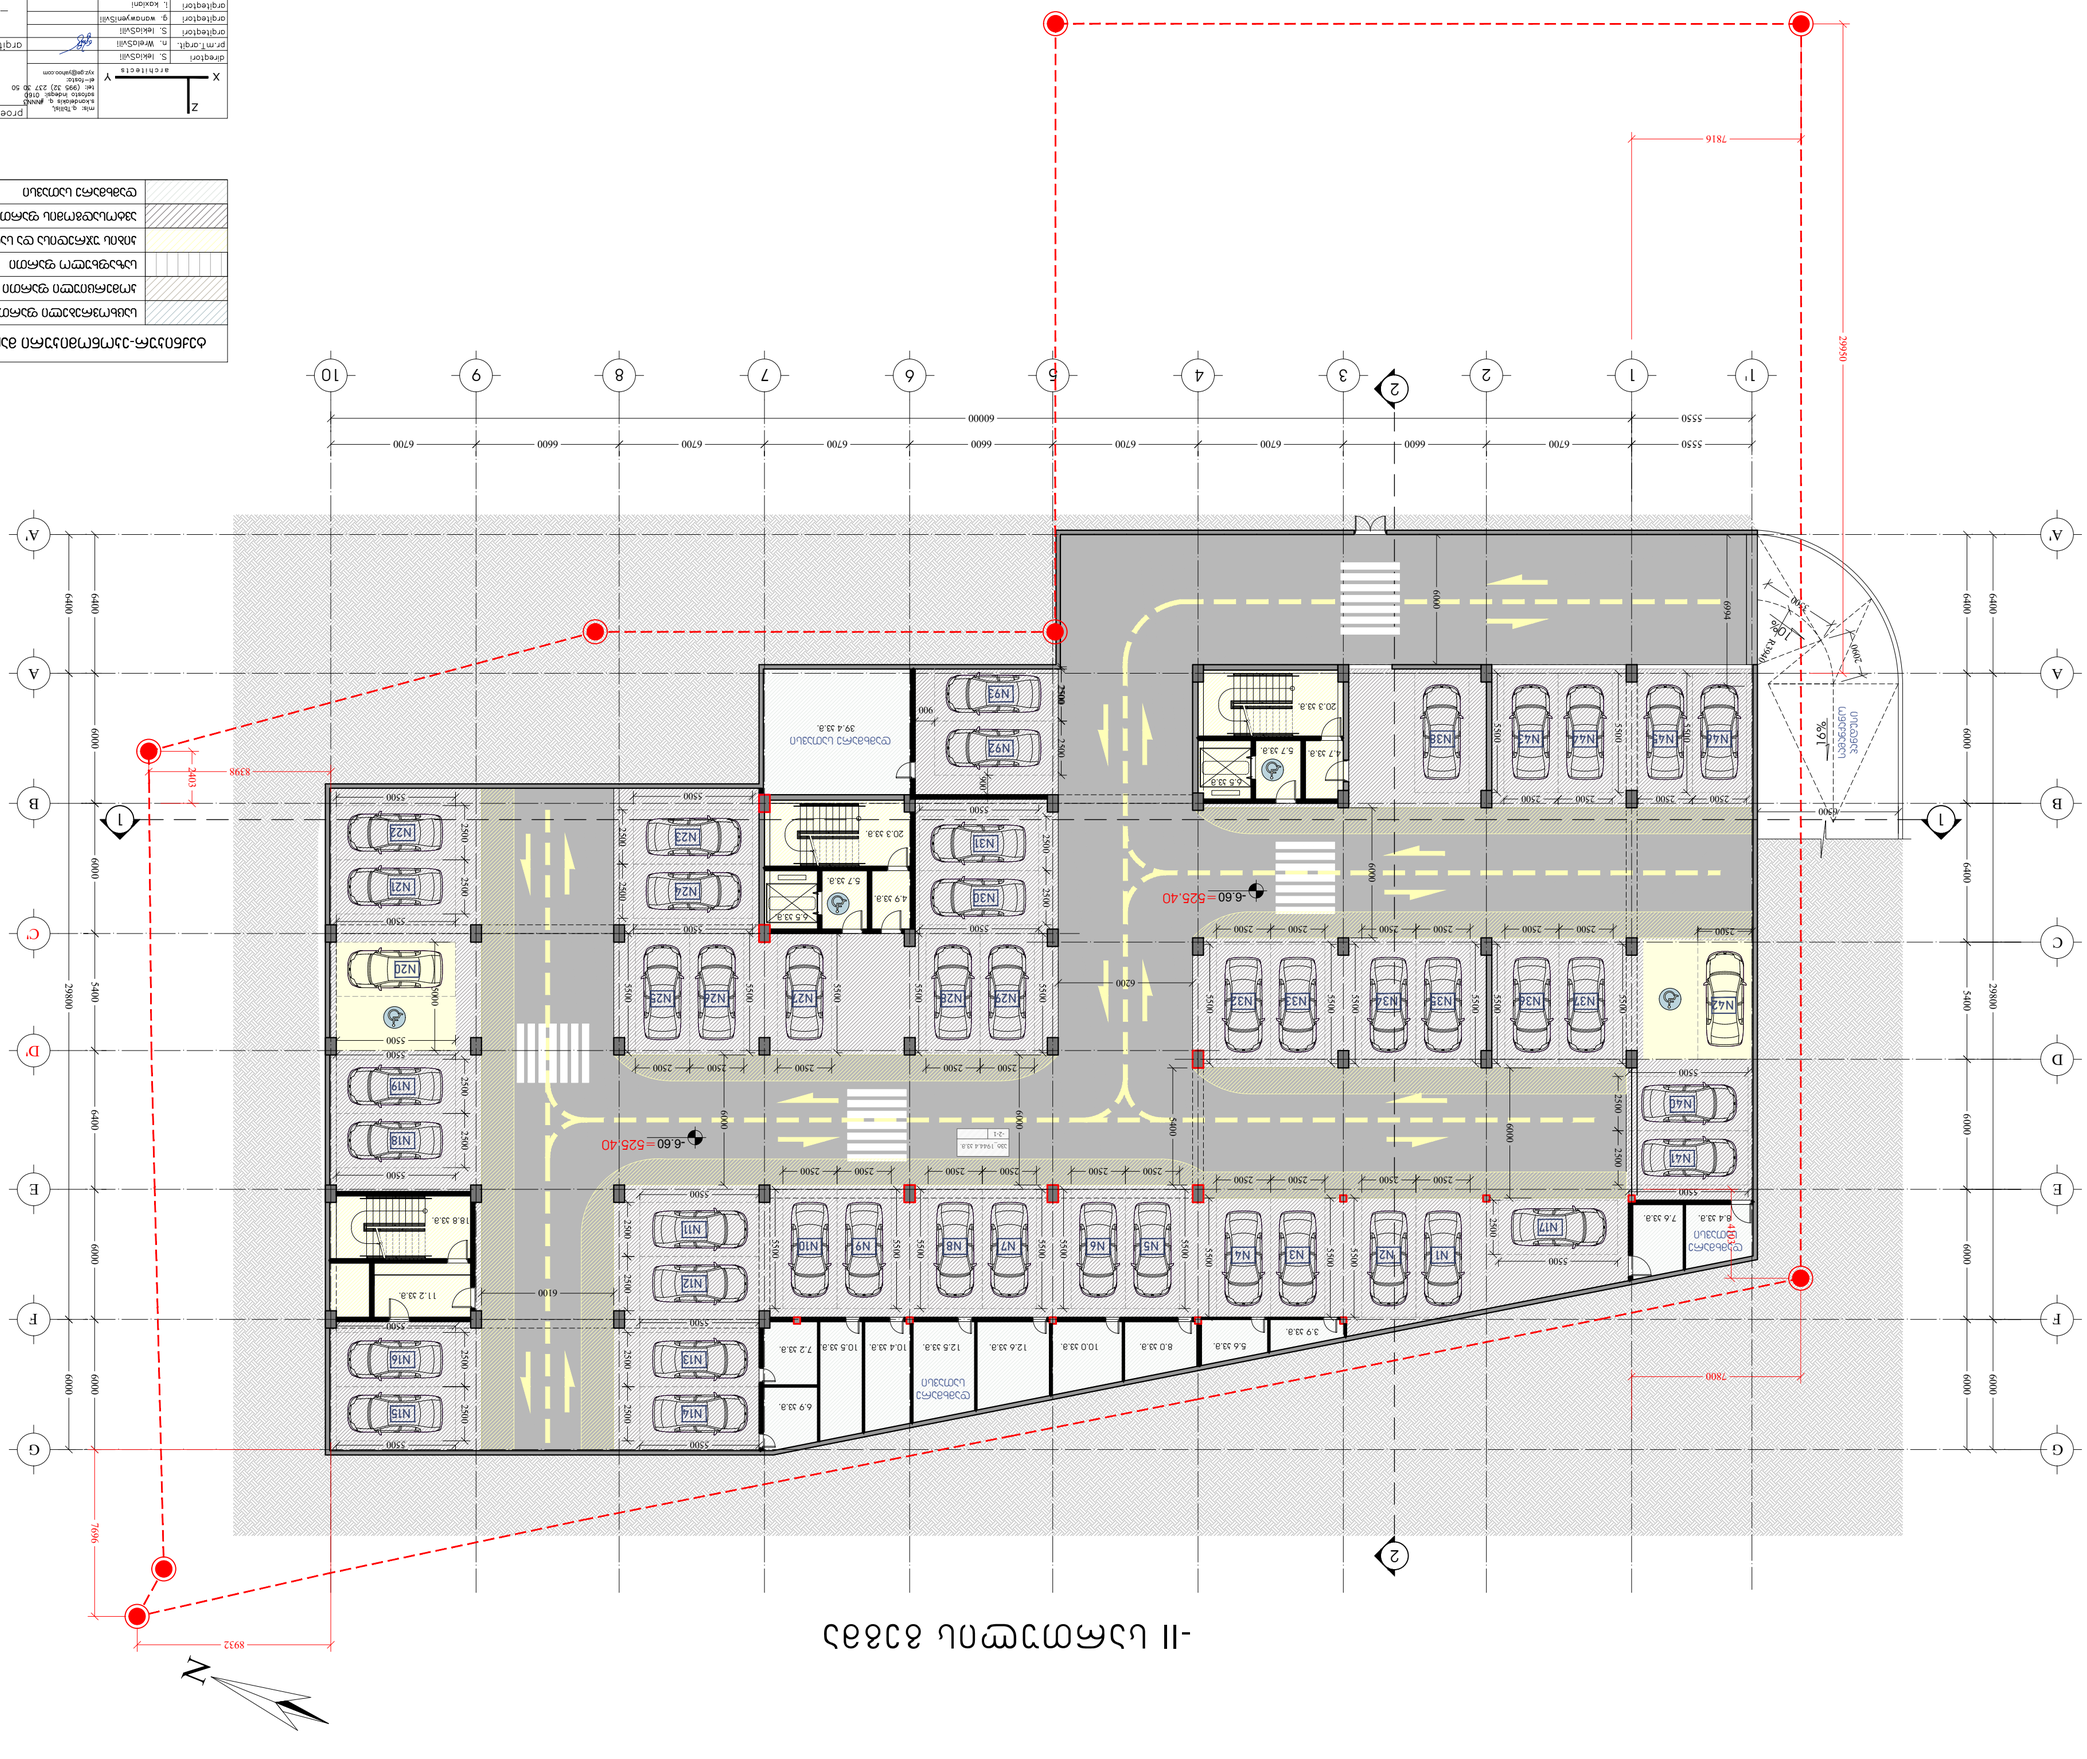
-II ԼԱՆՋՊԱՏԿԵՐԱԶԱՐԴԱՑՄԱՆ ՀԱՏԱԿԱԳԾԱՅԻՆ ՊԼԱՆ
N
-6.60=525.40
-6.60=525.40
N1
N2
N3
N4
N5
N6
N7
N8
N9
N10
N11
N12
N13
N14
N15
N16
N17
N18
N19
N20
N21
N22
N23
N24
N25
N26
N27
N28
N29
N30
N31
N32
N33
N34
N35
N36
N37
N38
N39
N40
N41
N42
N43
N44
N45
N46
N47
N92
N93
ԱՆՀԱՏԱԿԱՆ ԶԱՐԳԱՑՄԱՆ
39.4 ՔԱ.Մ.
ՀԱՏԱԿԱՆ ԶԱՐԳԱՑՄԱՆ
ԱՆՀԱՏԱԿԱՆ ԶԱՐԳԱՑՄԱՆ

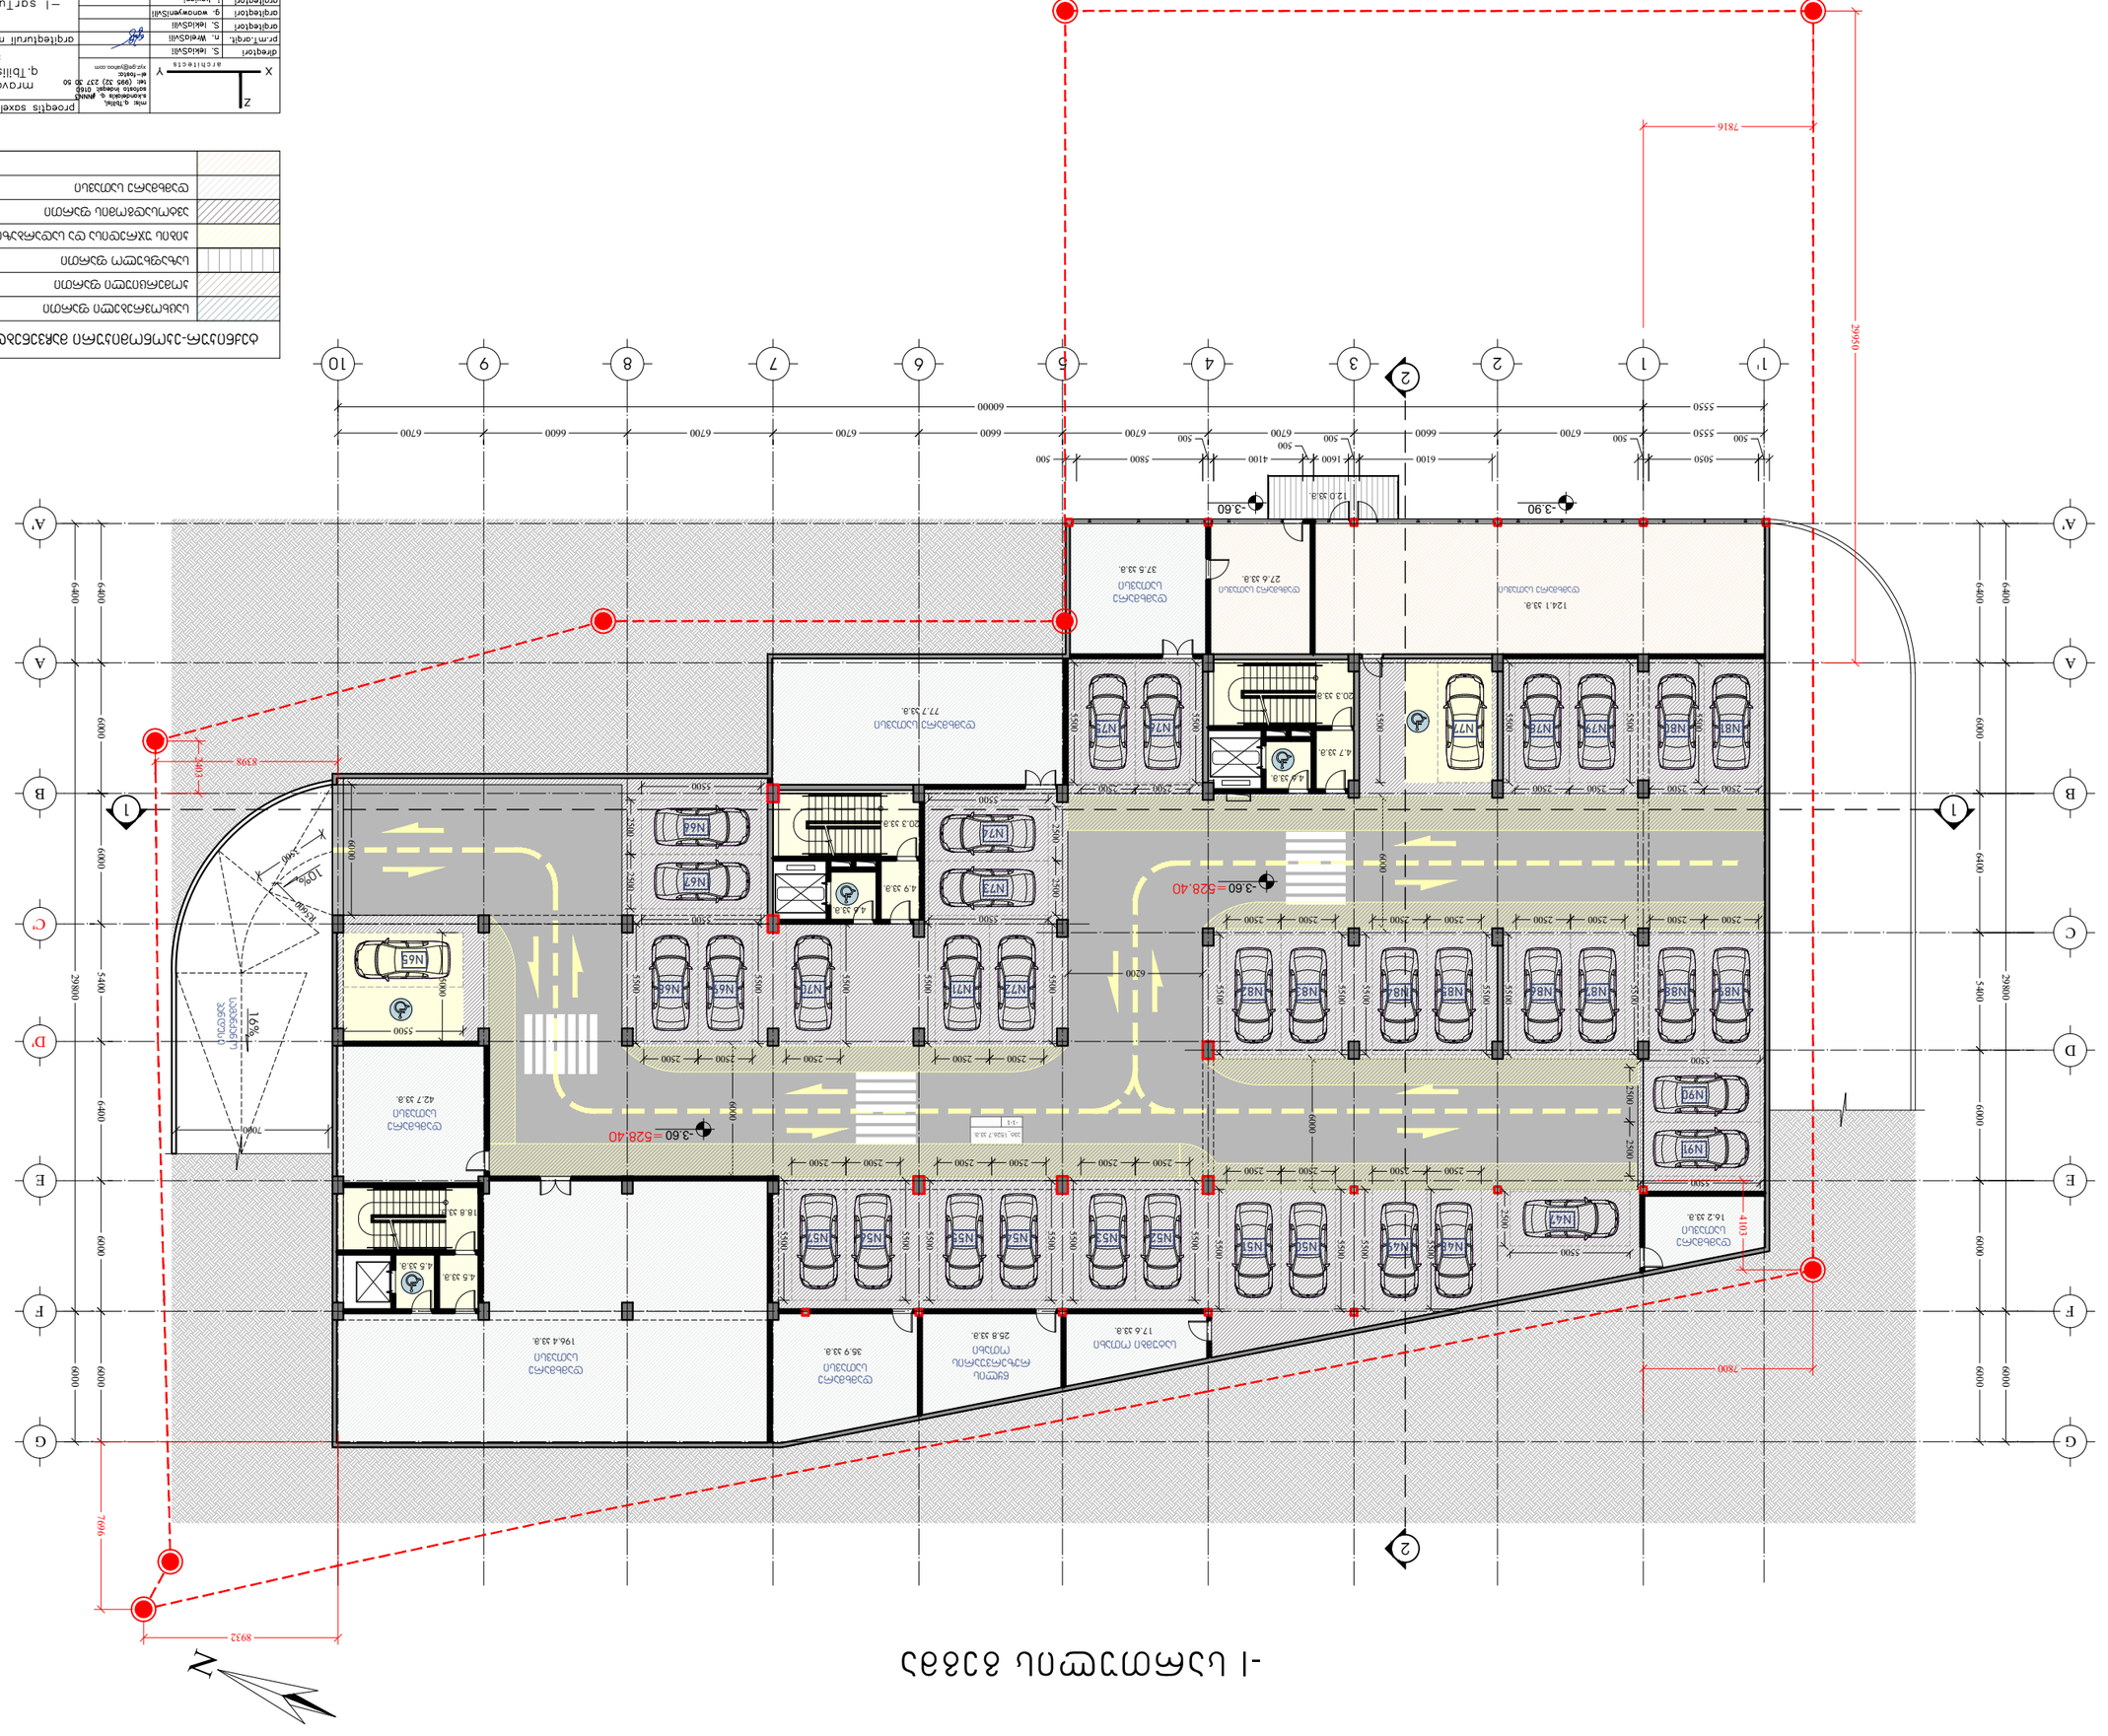

Сведения о земельном участке

Площадь земельного участка	12 33.8.
Площадь земельного участка, в том числе площадь участка, предоставленного для строительства	87.2 33.8.
Площадь застройки	1478.1 33.8.
Общая площадь	601.5 33.8.

Площадь земельного участка	–
Площадь застройки	–
Площадь застройки	12 33.8.
Площадь участка, предоставленного для строительства	87.2 33.8.
Площадь застройки	1478.1 33.8.
Общая площадь	601.5 33.8.

Разработал	Ильдарова Э. Р.			
Проверил	Гарифуллин Р. И.			
Н. контр.	Ильдарова Э. Р.			
ГИП	Ильдарова Э. Р.			
Нач. отдела	Ильдарова Э. Р.			
Гл. инженер	Ильдарова Э. Р.			

Архитектура

Стадия: Р | Лист: 1 | Листов: 1

Схема планировочной организации земельного участка

М 1:200

ООО "Проектная организация"

proegtis saxelwodebo				
mravalbinian saxovrebeli saxli q.Tbilisi, kvanchis Sesaxvevi №7, s.k. 01.18.06.012.146				
arqitektoruli nawili	f-bi	ufc.	masštabi	
			1:200	
arqitektoni				
konstr.				
el.				
sanitaria				
gegmis				
ganlageba				
saTanado				

	1.1 33.8.
	–
	184.8 33.8.
	1060.5 33.8.
	869.2 33.8.
	–

1 სართულის გეგმა
M 1:200

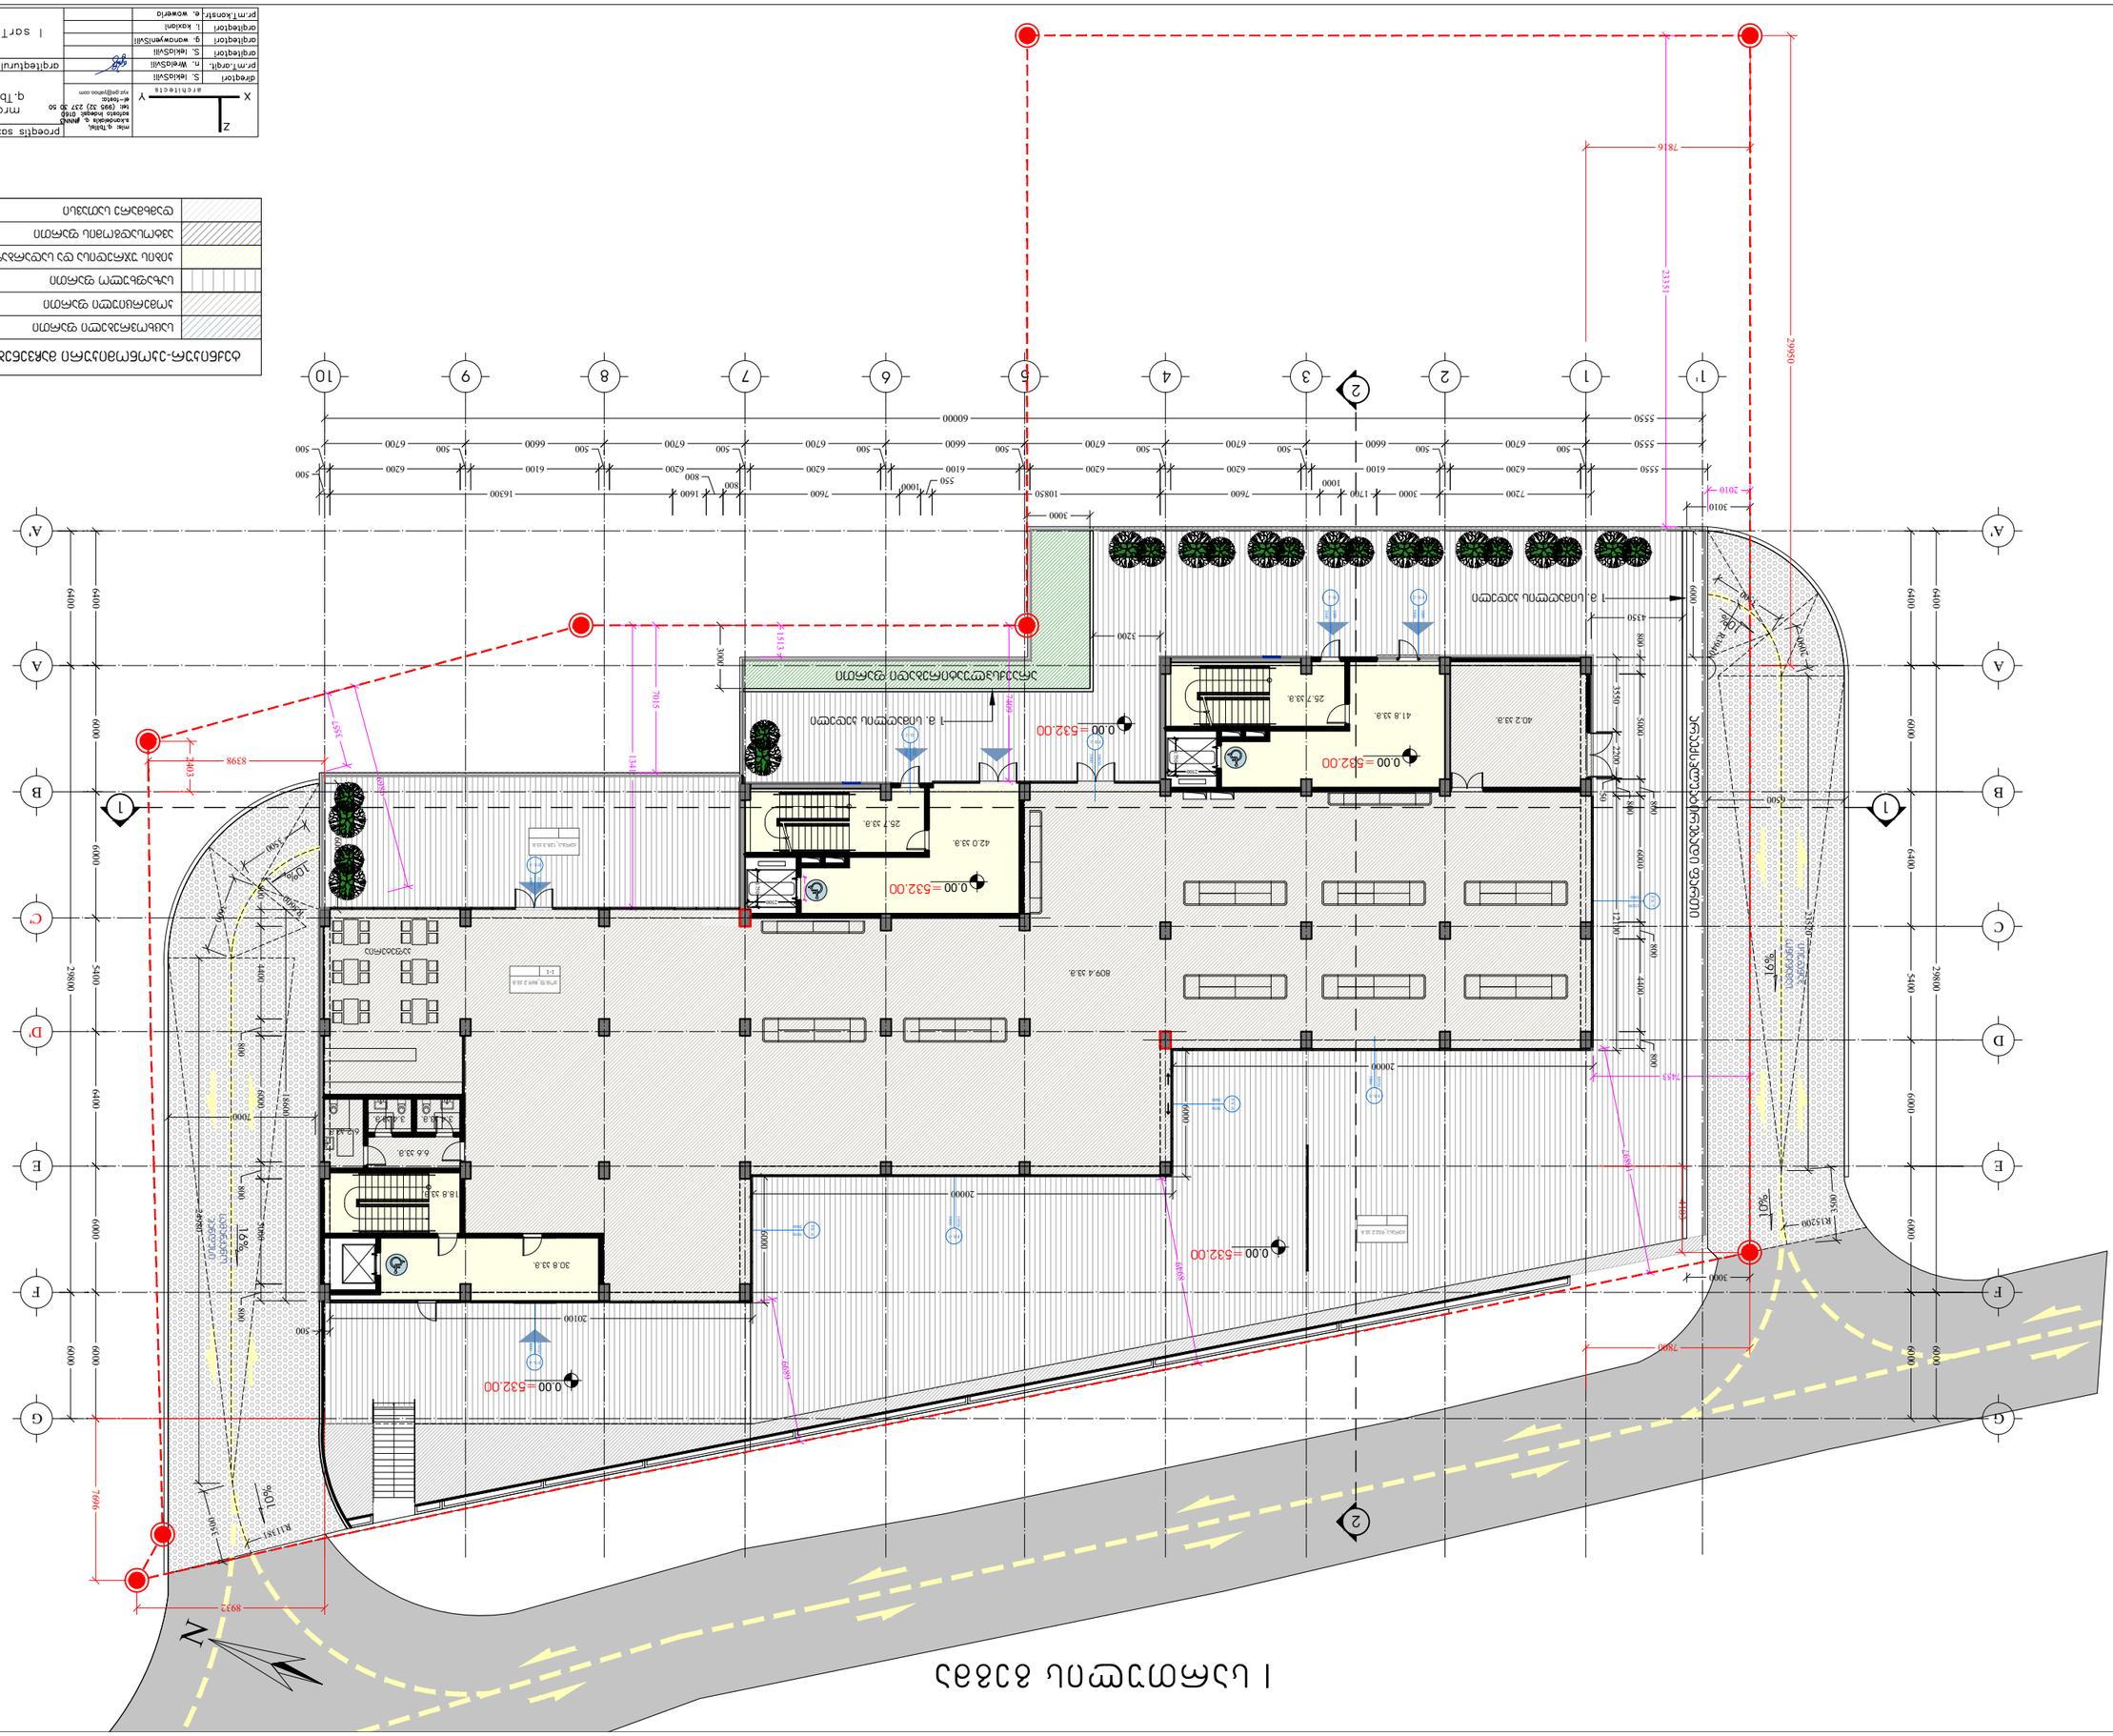

II სართულის გეგმა

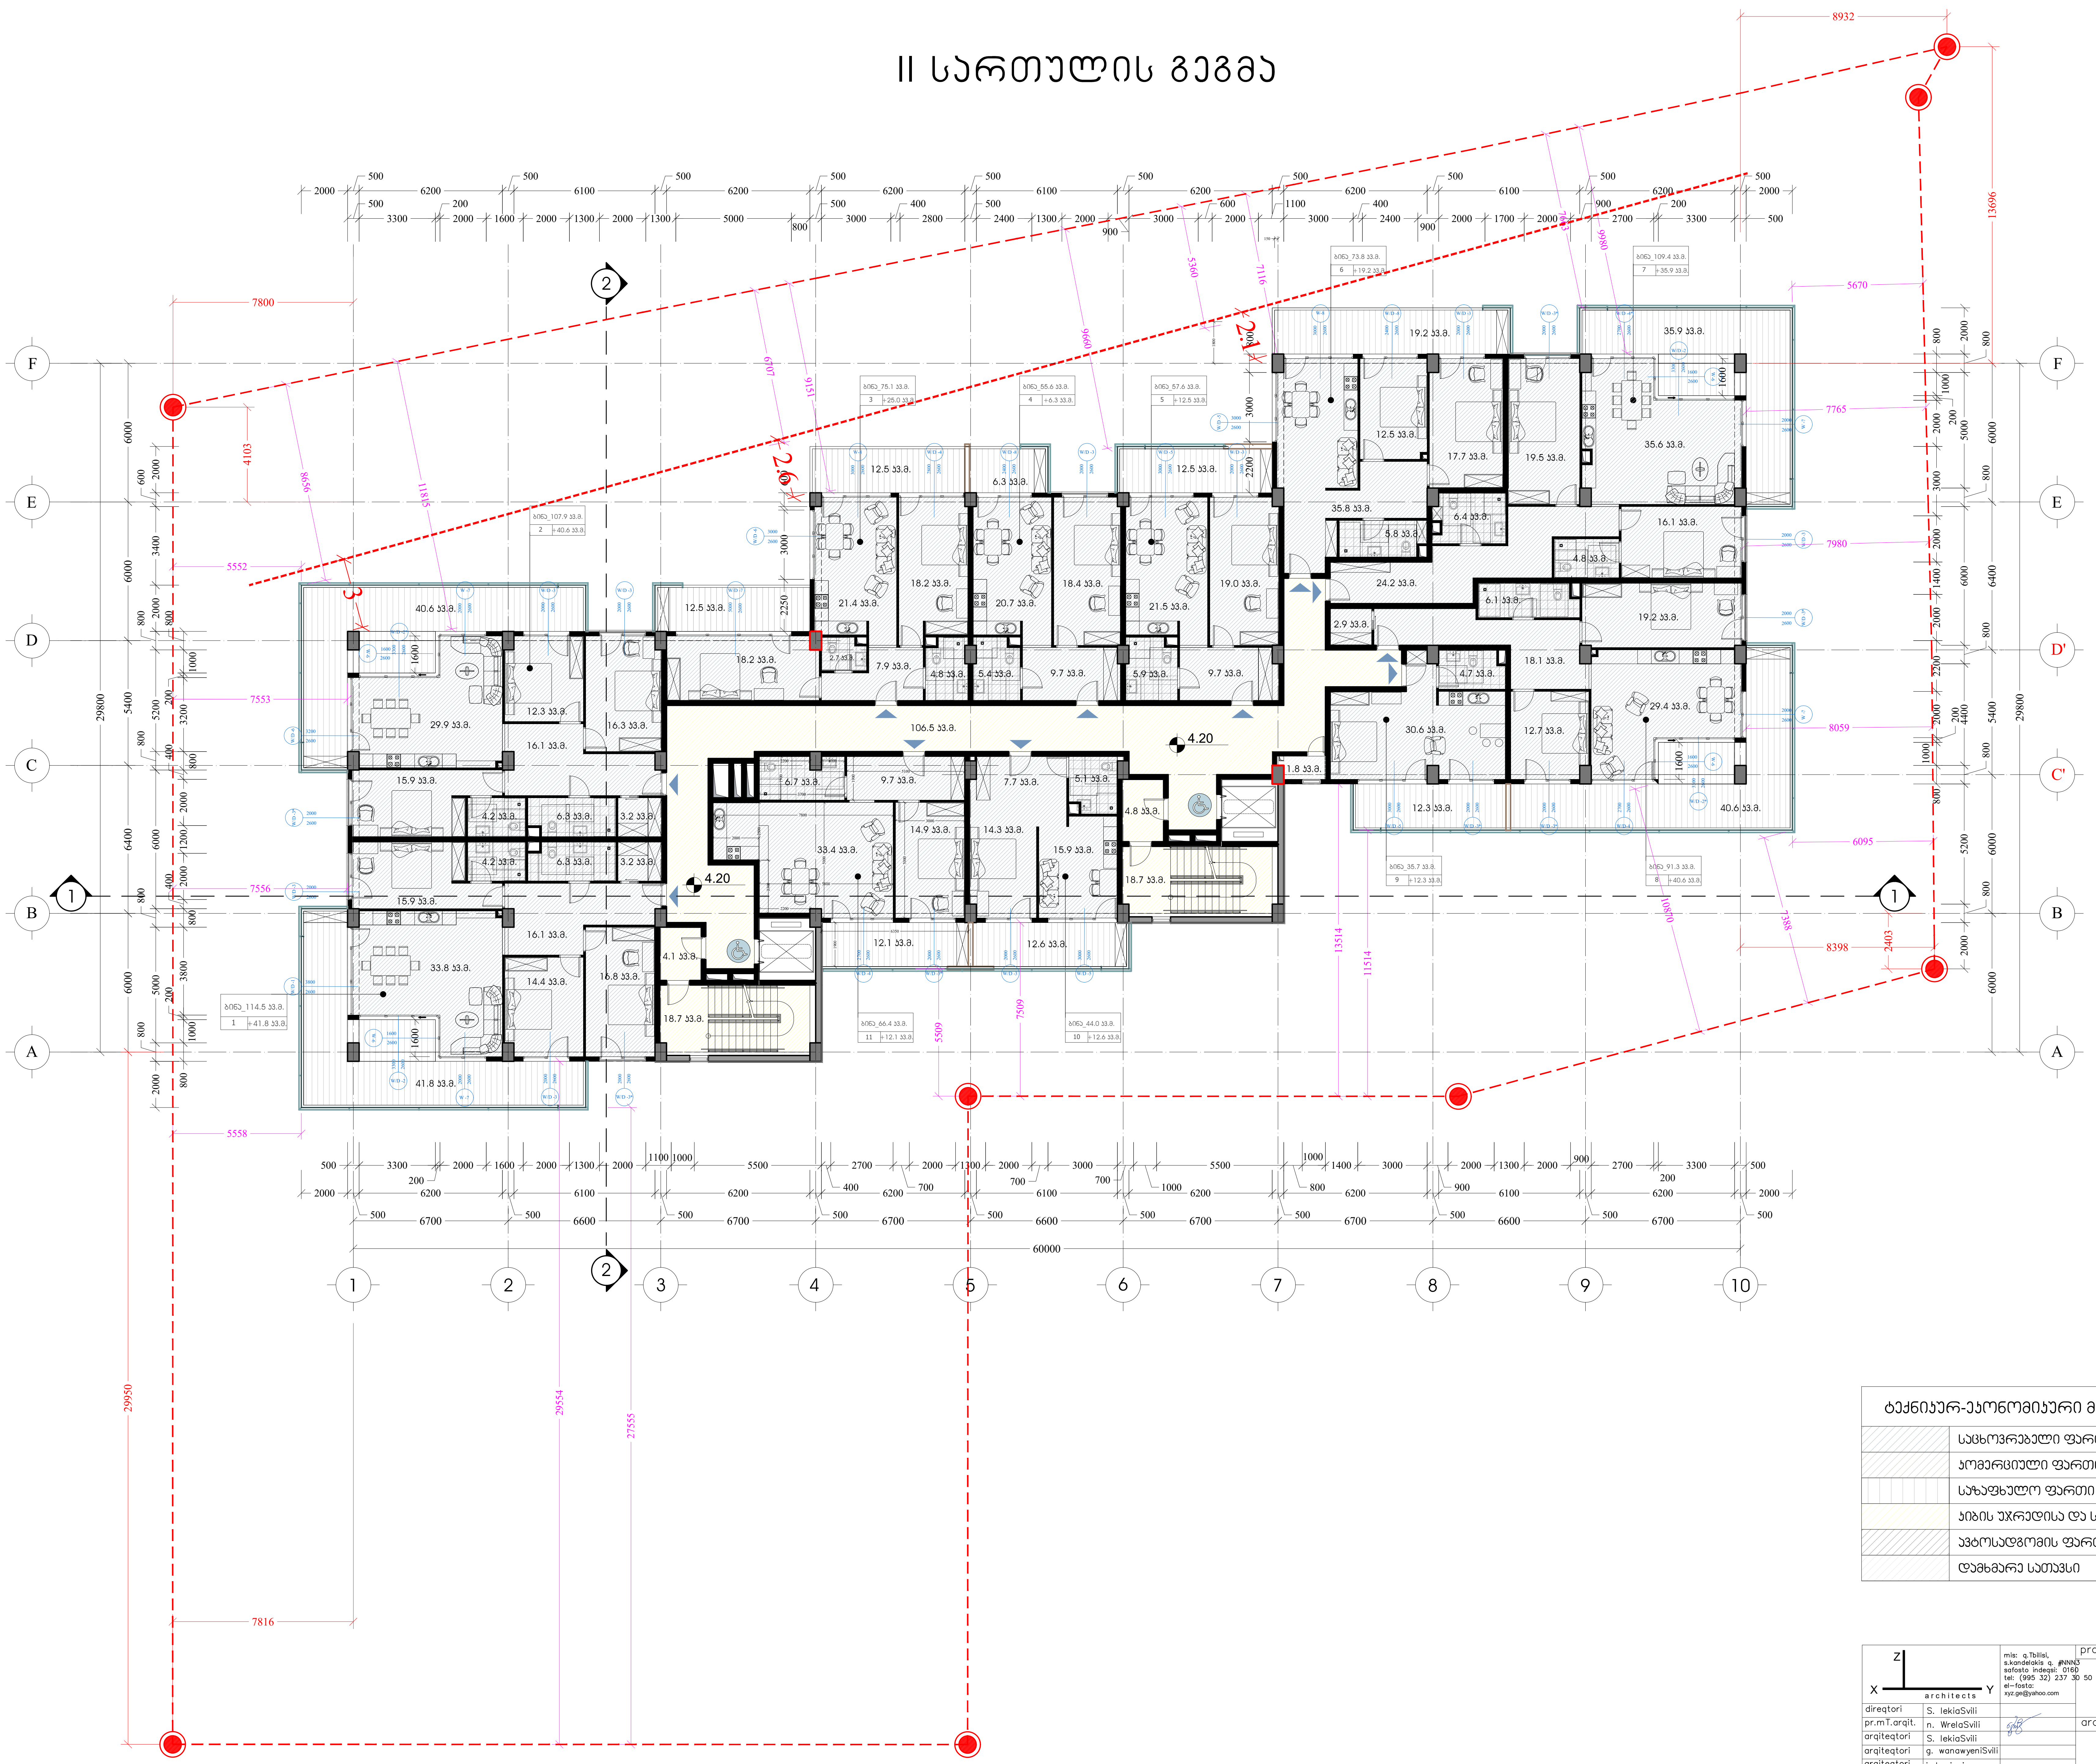

	ტექნიკურ-ეკონომიკური მაჩვენებლები _II სართული	
	საცხოვრებელი ფართი	831.3 კვ.მ.
	კომერციული ფართი	_
	საზაფხულო ფართი	258.9 კვ.მ.
	კიბის უჯრედისა და სადარბაზოს ფართი	152.8 კვ.მ.
	ავტოსადგომის ფართი	_
	დამხმარე სათავსი	1.8 კვ.მ.

architects

mis: q.Tbilisi,
s.kandelakis q. #NNN3
safosto indeqsi: 0160
tel: (995 32) 237 30 50
el–fosta:
xyz.ge@yahoo.com

direqtori	S. lekiaSvili	
pr.mT.arqit.	n. WrelaSvili	
arqiteqtori	S. lekiaSvili	
arqiteqtori	g. wanawyeniSvili	
arqiteqtori	i. kaxiani	
pr.mT.konstr.	e. woweria	

proeqtis saxelwodeba

mravalbiniani sacxovrebeli saxli
q.Tbilisi, krwanisis Sesaxvevi N17;
s.k. 01.18.06.012.146

arqiteqturuli nawili	f–bi	furc.	masStabi
II sarTulis gegma			1:200
	stadia		

III სართულის გეგმა

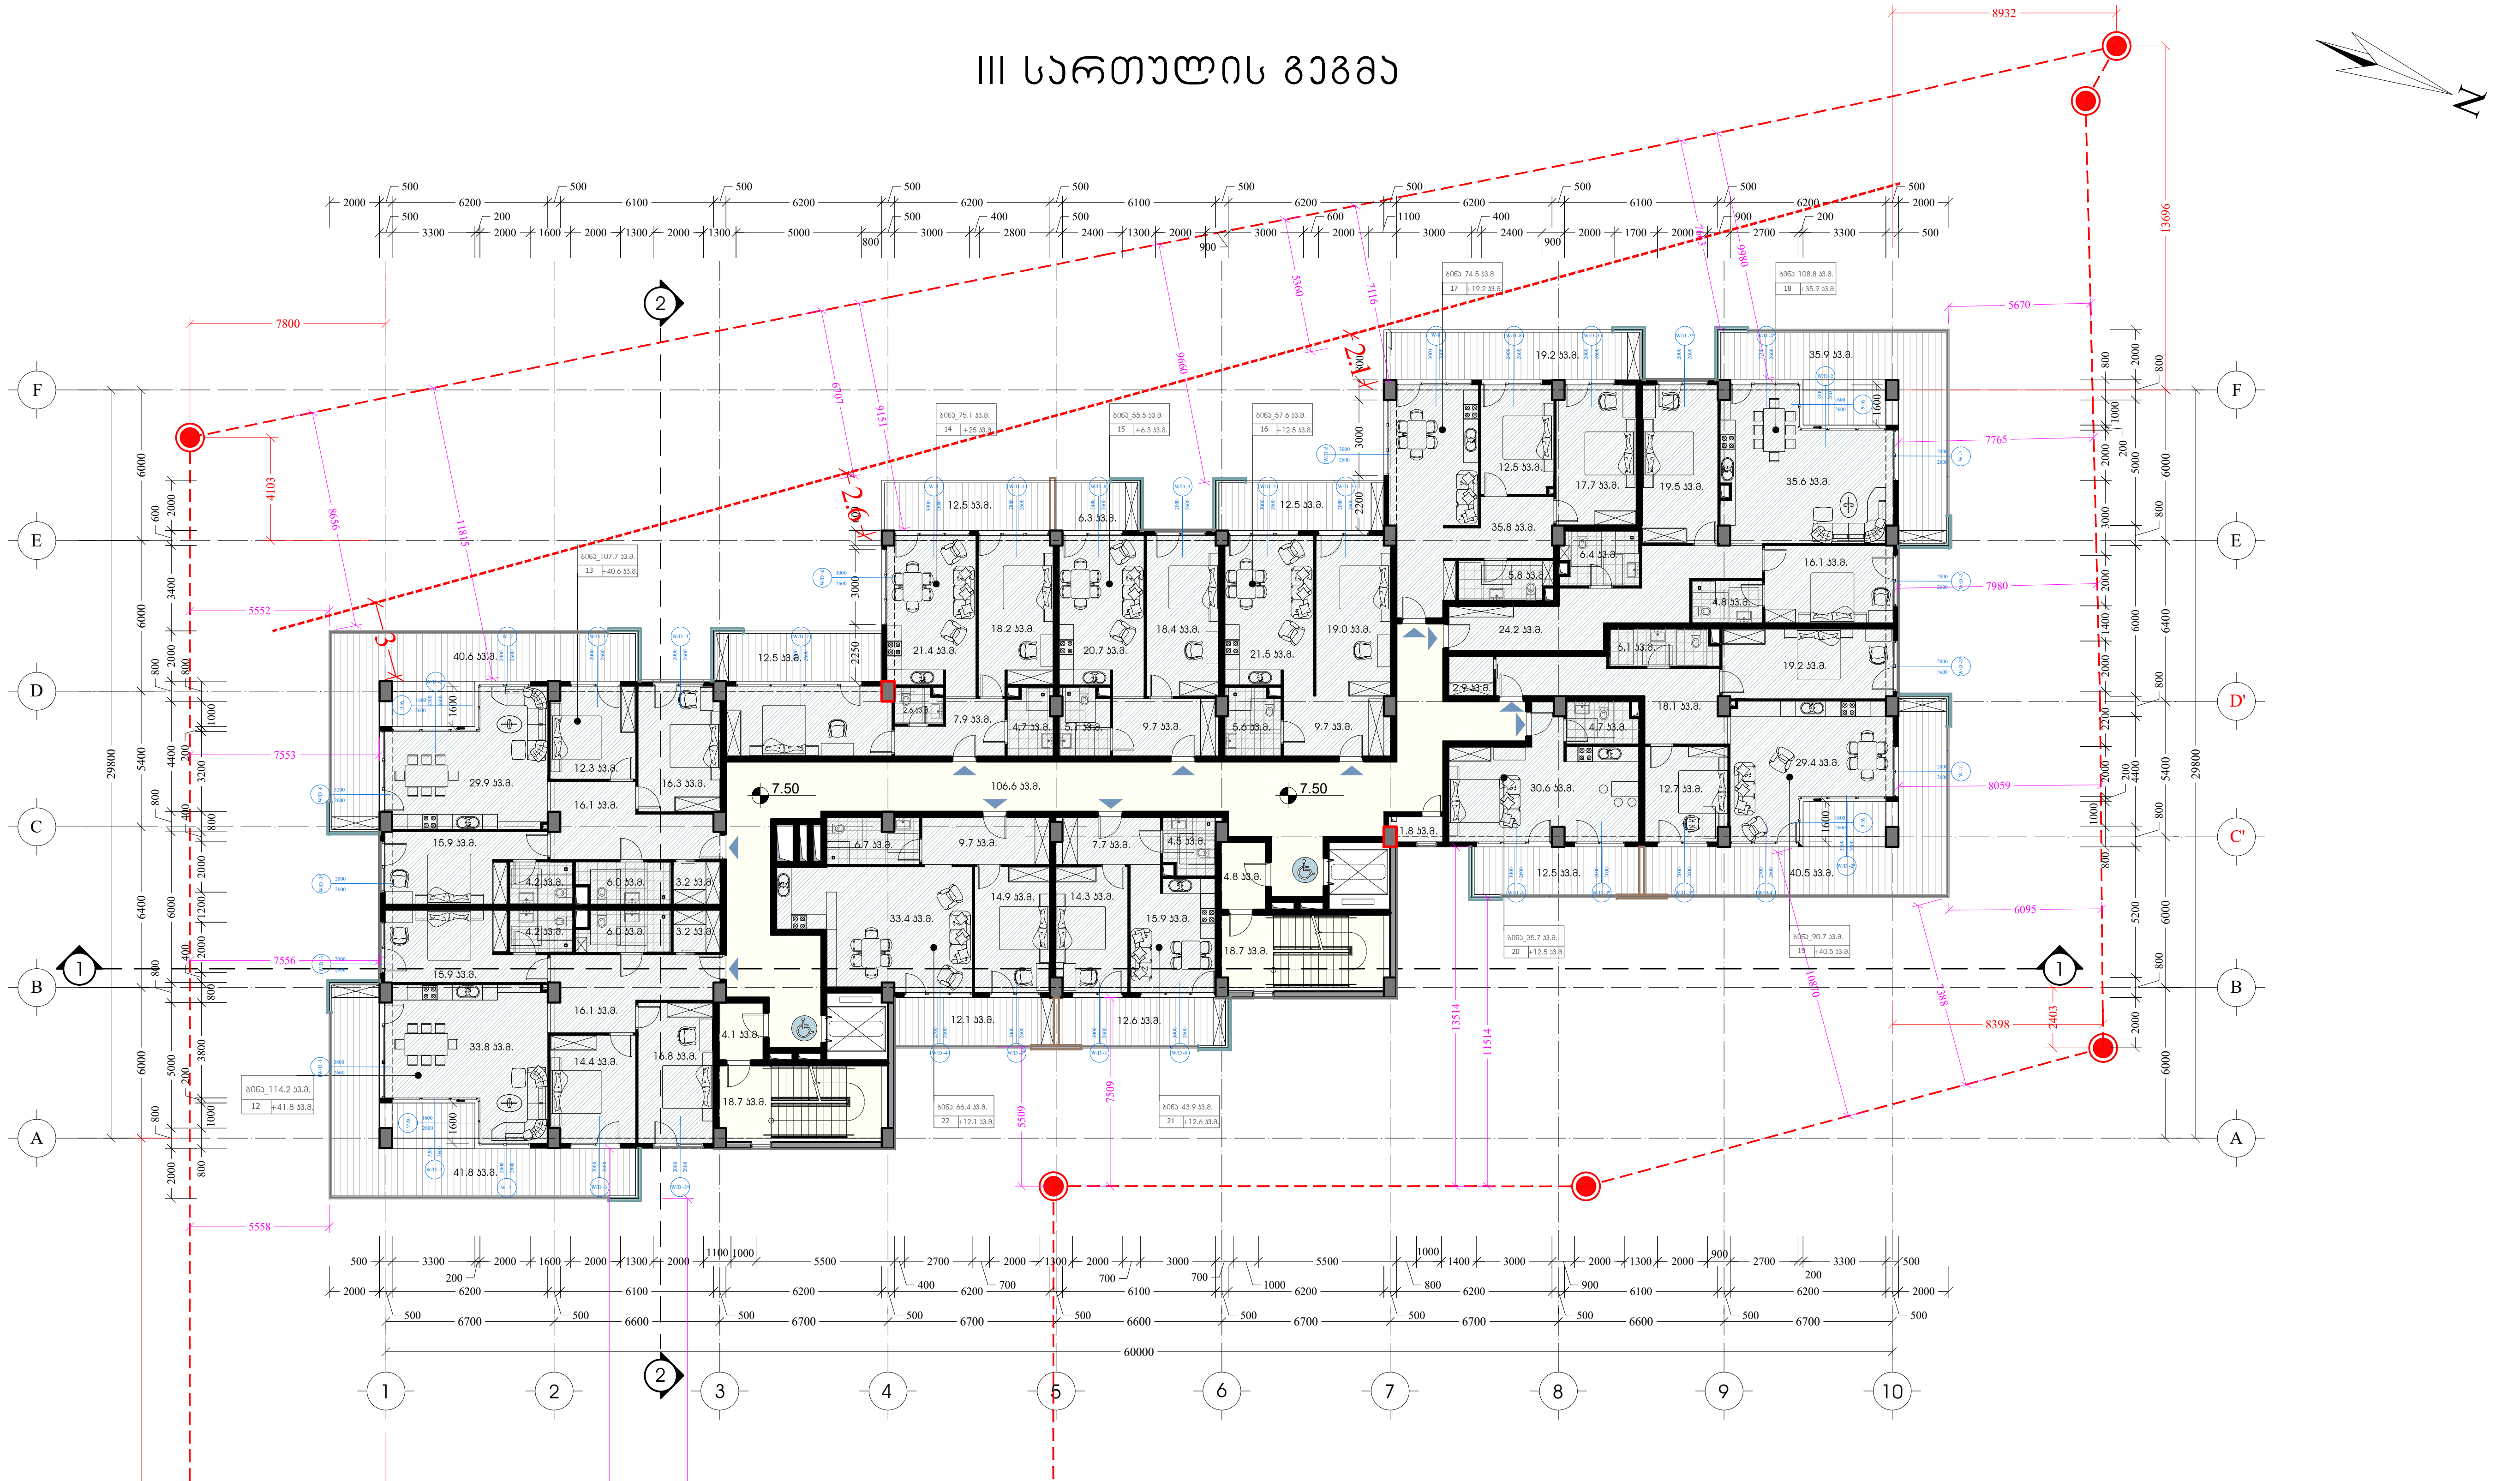

ტექნიკურ-ეკონომიკური მაჩვენებლები _III სართული		
	საცხოვრებელი ფართი	830.1 კვ.მ.
	კომერციული ფართი	_
	საზაფხულო ფართი	259.0 კვ.მ.
	კიბის უჯრედისა და სადარბაზოს ფართი	152.9 კვ.მ.
	ავტოსადგომის ფართი	_
	დამხმარე სათავსი	1.8 კვ.მ.

architects

mis: q.Tbilisi, s.kandelakis q. #NNN3
safosto indeqsi: 0160
tel: (995 32) 237 30 50
el-fosta: xyz.ge@yahoo.com

proeqtis saxelwodeba

mravalbiniani sacxovrebeli saxli
q.Tbilisi, krwanisis Sesaxvevi N17;
s.k. 01.18.06.012.146

direqtori	S. lekiaSvili	
pr.mT.arqit.	n. WrelaSvili	
arqiteqtori	S. lekiaSvili	
arqiteqtori	g. wanawyeniSvili	
arqiteqtori	i. kaxiani	
pr.mT.konstr.	e. woweria	

arqiteqturuli nawili

f-bi	furc.	masStabi
		1:200

III sarTulis gegma

stadia

IV цокольный этаж

Цокольный этаж общей площадью	830.8 кв.м.
Лестничная площадь	–
Цокольный этаж общей площадью	258.9 кв.м.
Площадь земельного участка, на которой расположен цокольный этаж	152.8 кв.м.
Зеленая площадь	–
Общая площадь	1.8 кв.м.

Разработал	S. Iekidsvili		
Рук.проекта	n. Wetidsvili		
Отдел	S. Iekidsvili		
Отдел	g. wanogvenidsvili		
Отдел	l. kaxlani		
Гл.инженер	e. wowerlo		

Разработал nowili		f-bl	furc.
Стадия			1:200

IV этаж цокольный

ООО "Архитектура Сосновый бор"
г. Тбилиси, Крванисис Сесхвеви N17,
ул. 01.18.06.012.146
тел: (995 32) 237 30 50
e-mail: info@archooo.com

Архитектура

Разработал

Рук.проекта

Отдел

Отдел

Отдел

Гл.инженер

Стадия

Лист

Листов

V ulaemoyuoh ajajaq

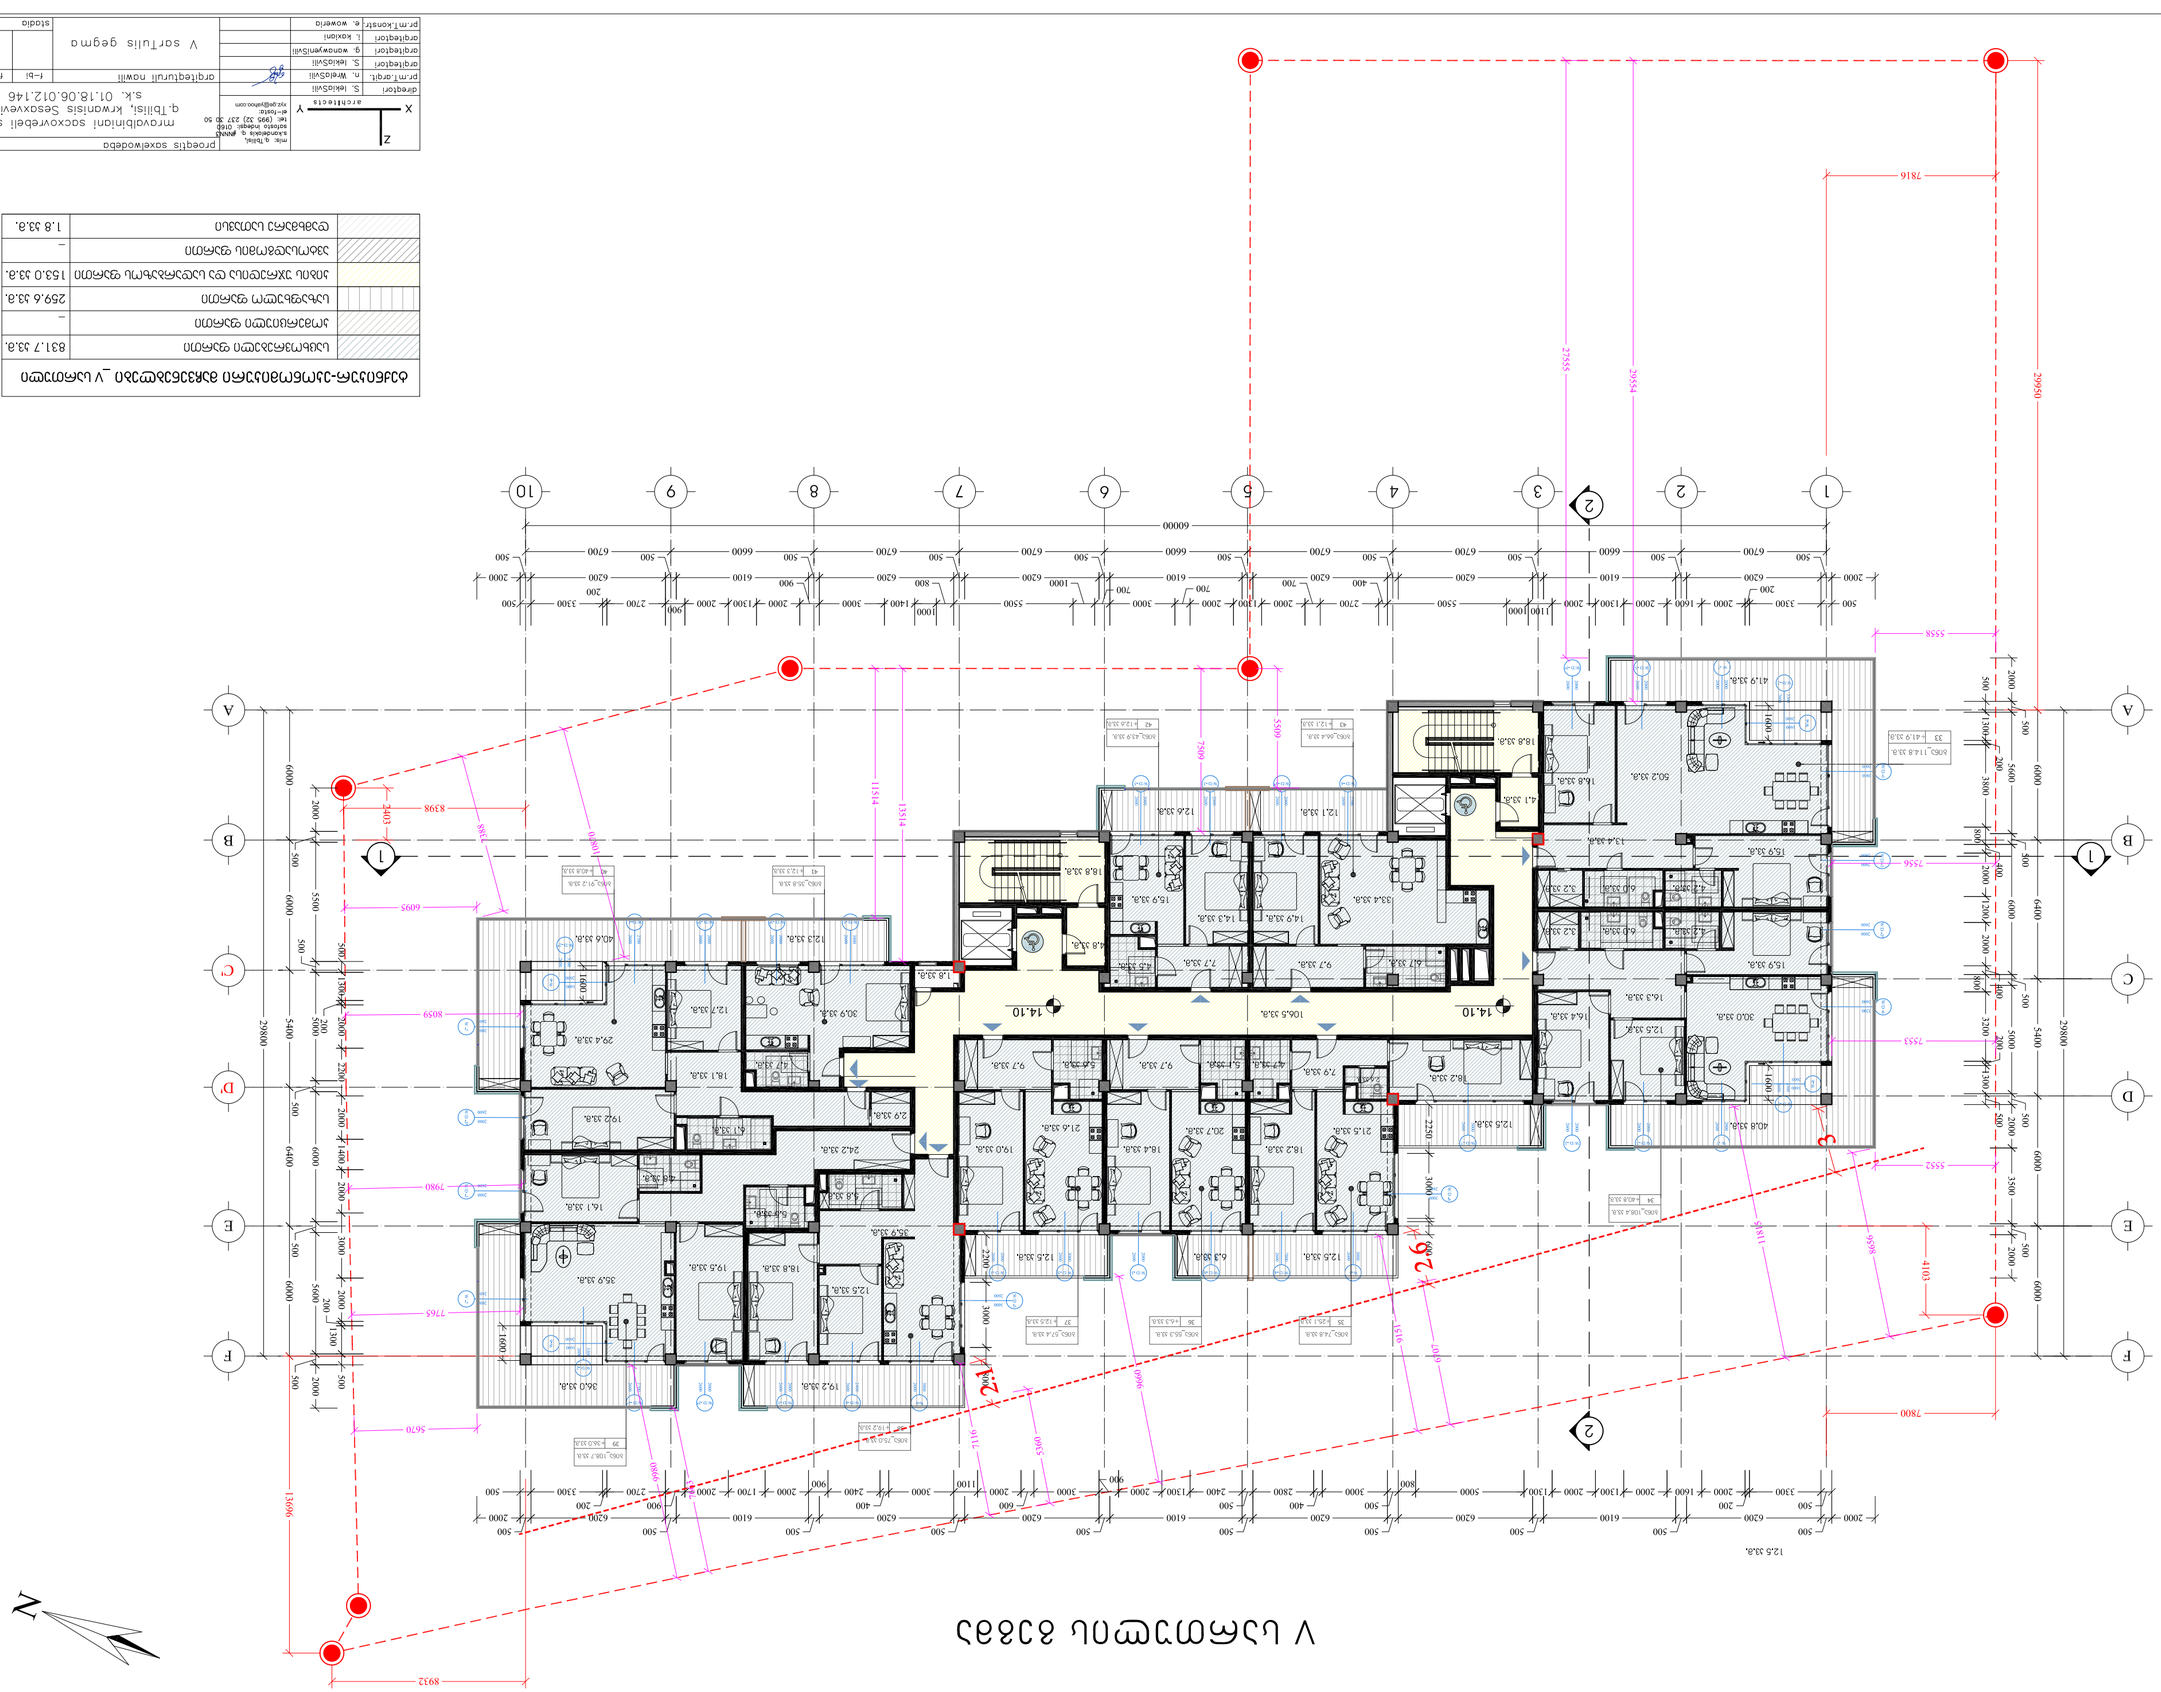

Ubuhmmaeuoh ajajaq	831.7 jj.a.		
Ommaqe uoeuajmaeuoh	–		
Ubkbuqbuoeuy	259.6 jj.a.		
Jobolmaqeuhkmaeuauauo ou ulaeuzkmauauo	153.0 jj.a.		
Jaamauauzmaolaeuauo	–		
Ouajbaeuauo	1.8 jj.a.		

proegtis saxelwodebo			
mrqvoblinani sacxovrebeli saxli q.Tbilisi, kvanlisis Seesaxebi №7, s.k. 01.18.06.012.146	arcnitects xaindava q. #xNE sotsio k-bagar. 0160 tel: (995 32) 237 30 50 xyz@gihoo.com str-fabric		

VI სართულის გეგმა

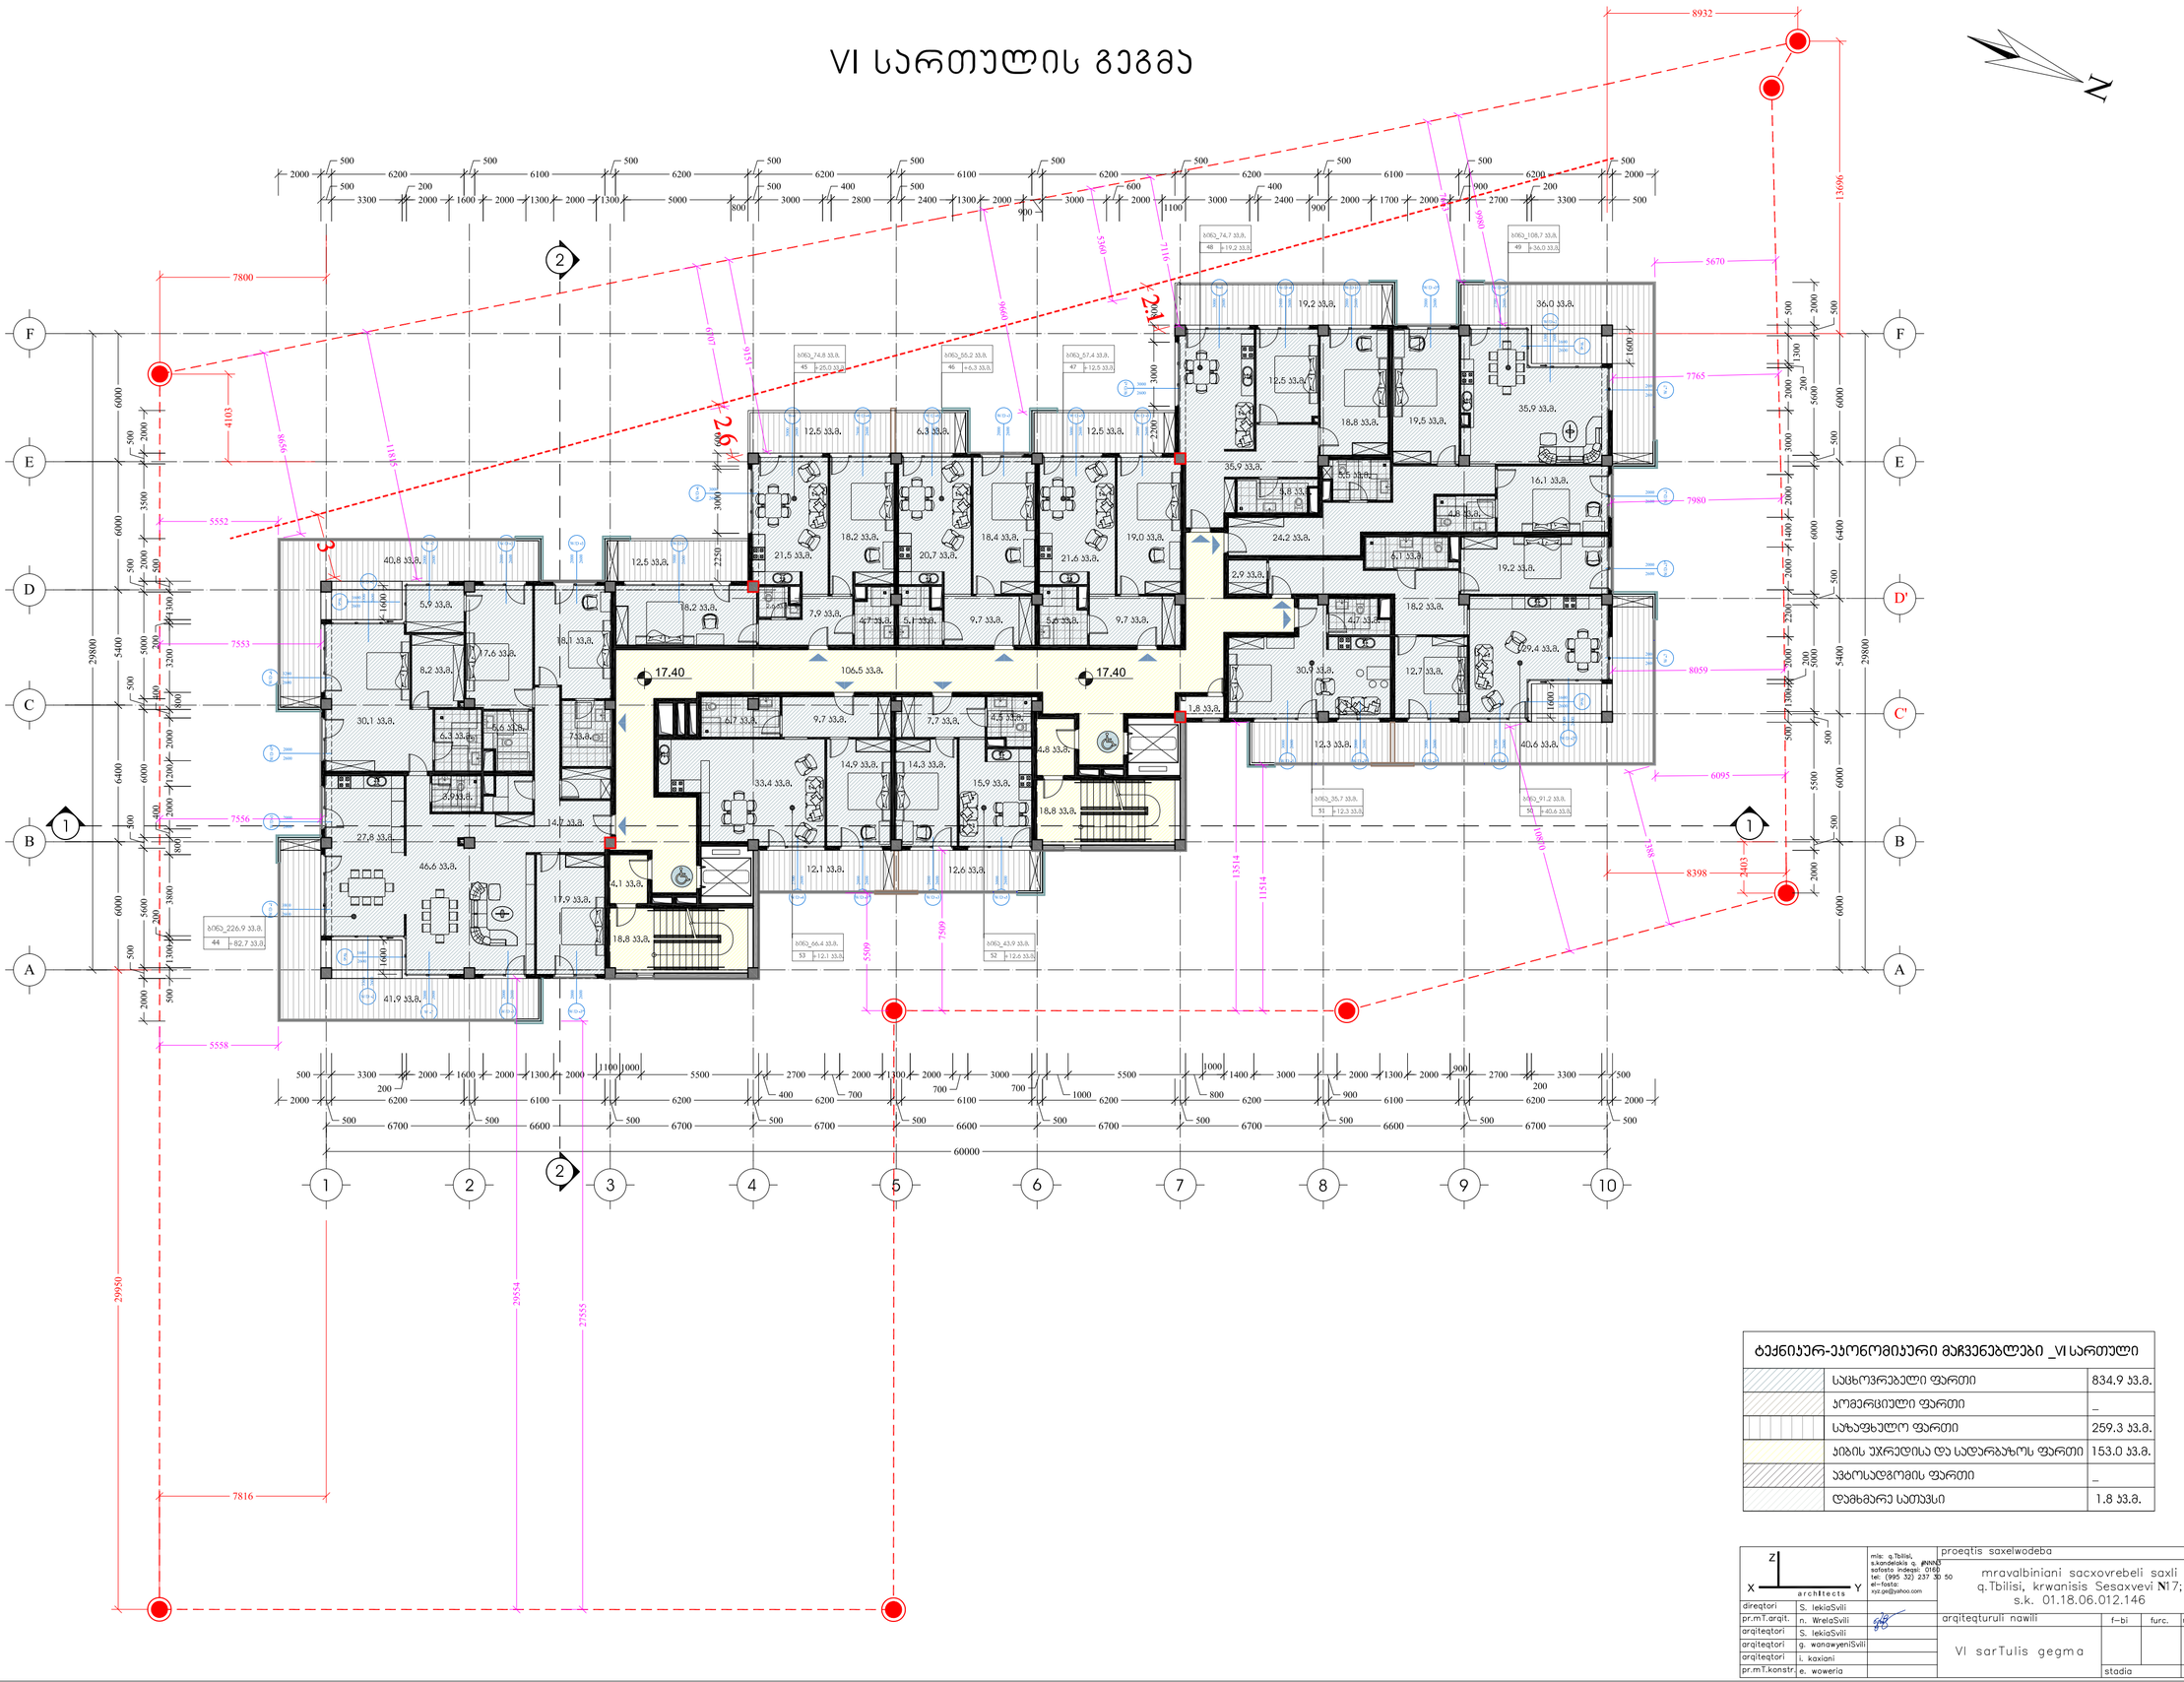
N
F
E
D
D'
C
C''
B
A
1
2
3
4
5
6
7
8
9
10
17.40
17.40
106.5 მ.მ.
8932
13696
7800
5670
7765
7980
8059
6095
8398
2403
1881
1588
5552
7553
7556
5558
7816
29950
29554
27555
60000
13514
11514
5509
2509
9640
9658
3811
4103
2540
2116
1516
2147
2640
2610
2600
2600
2600

VII სართულის გეგმა

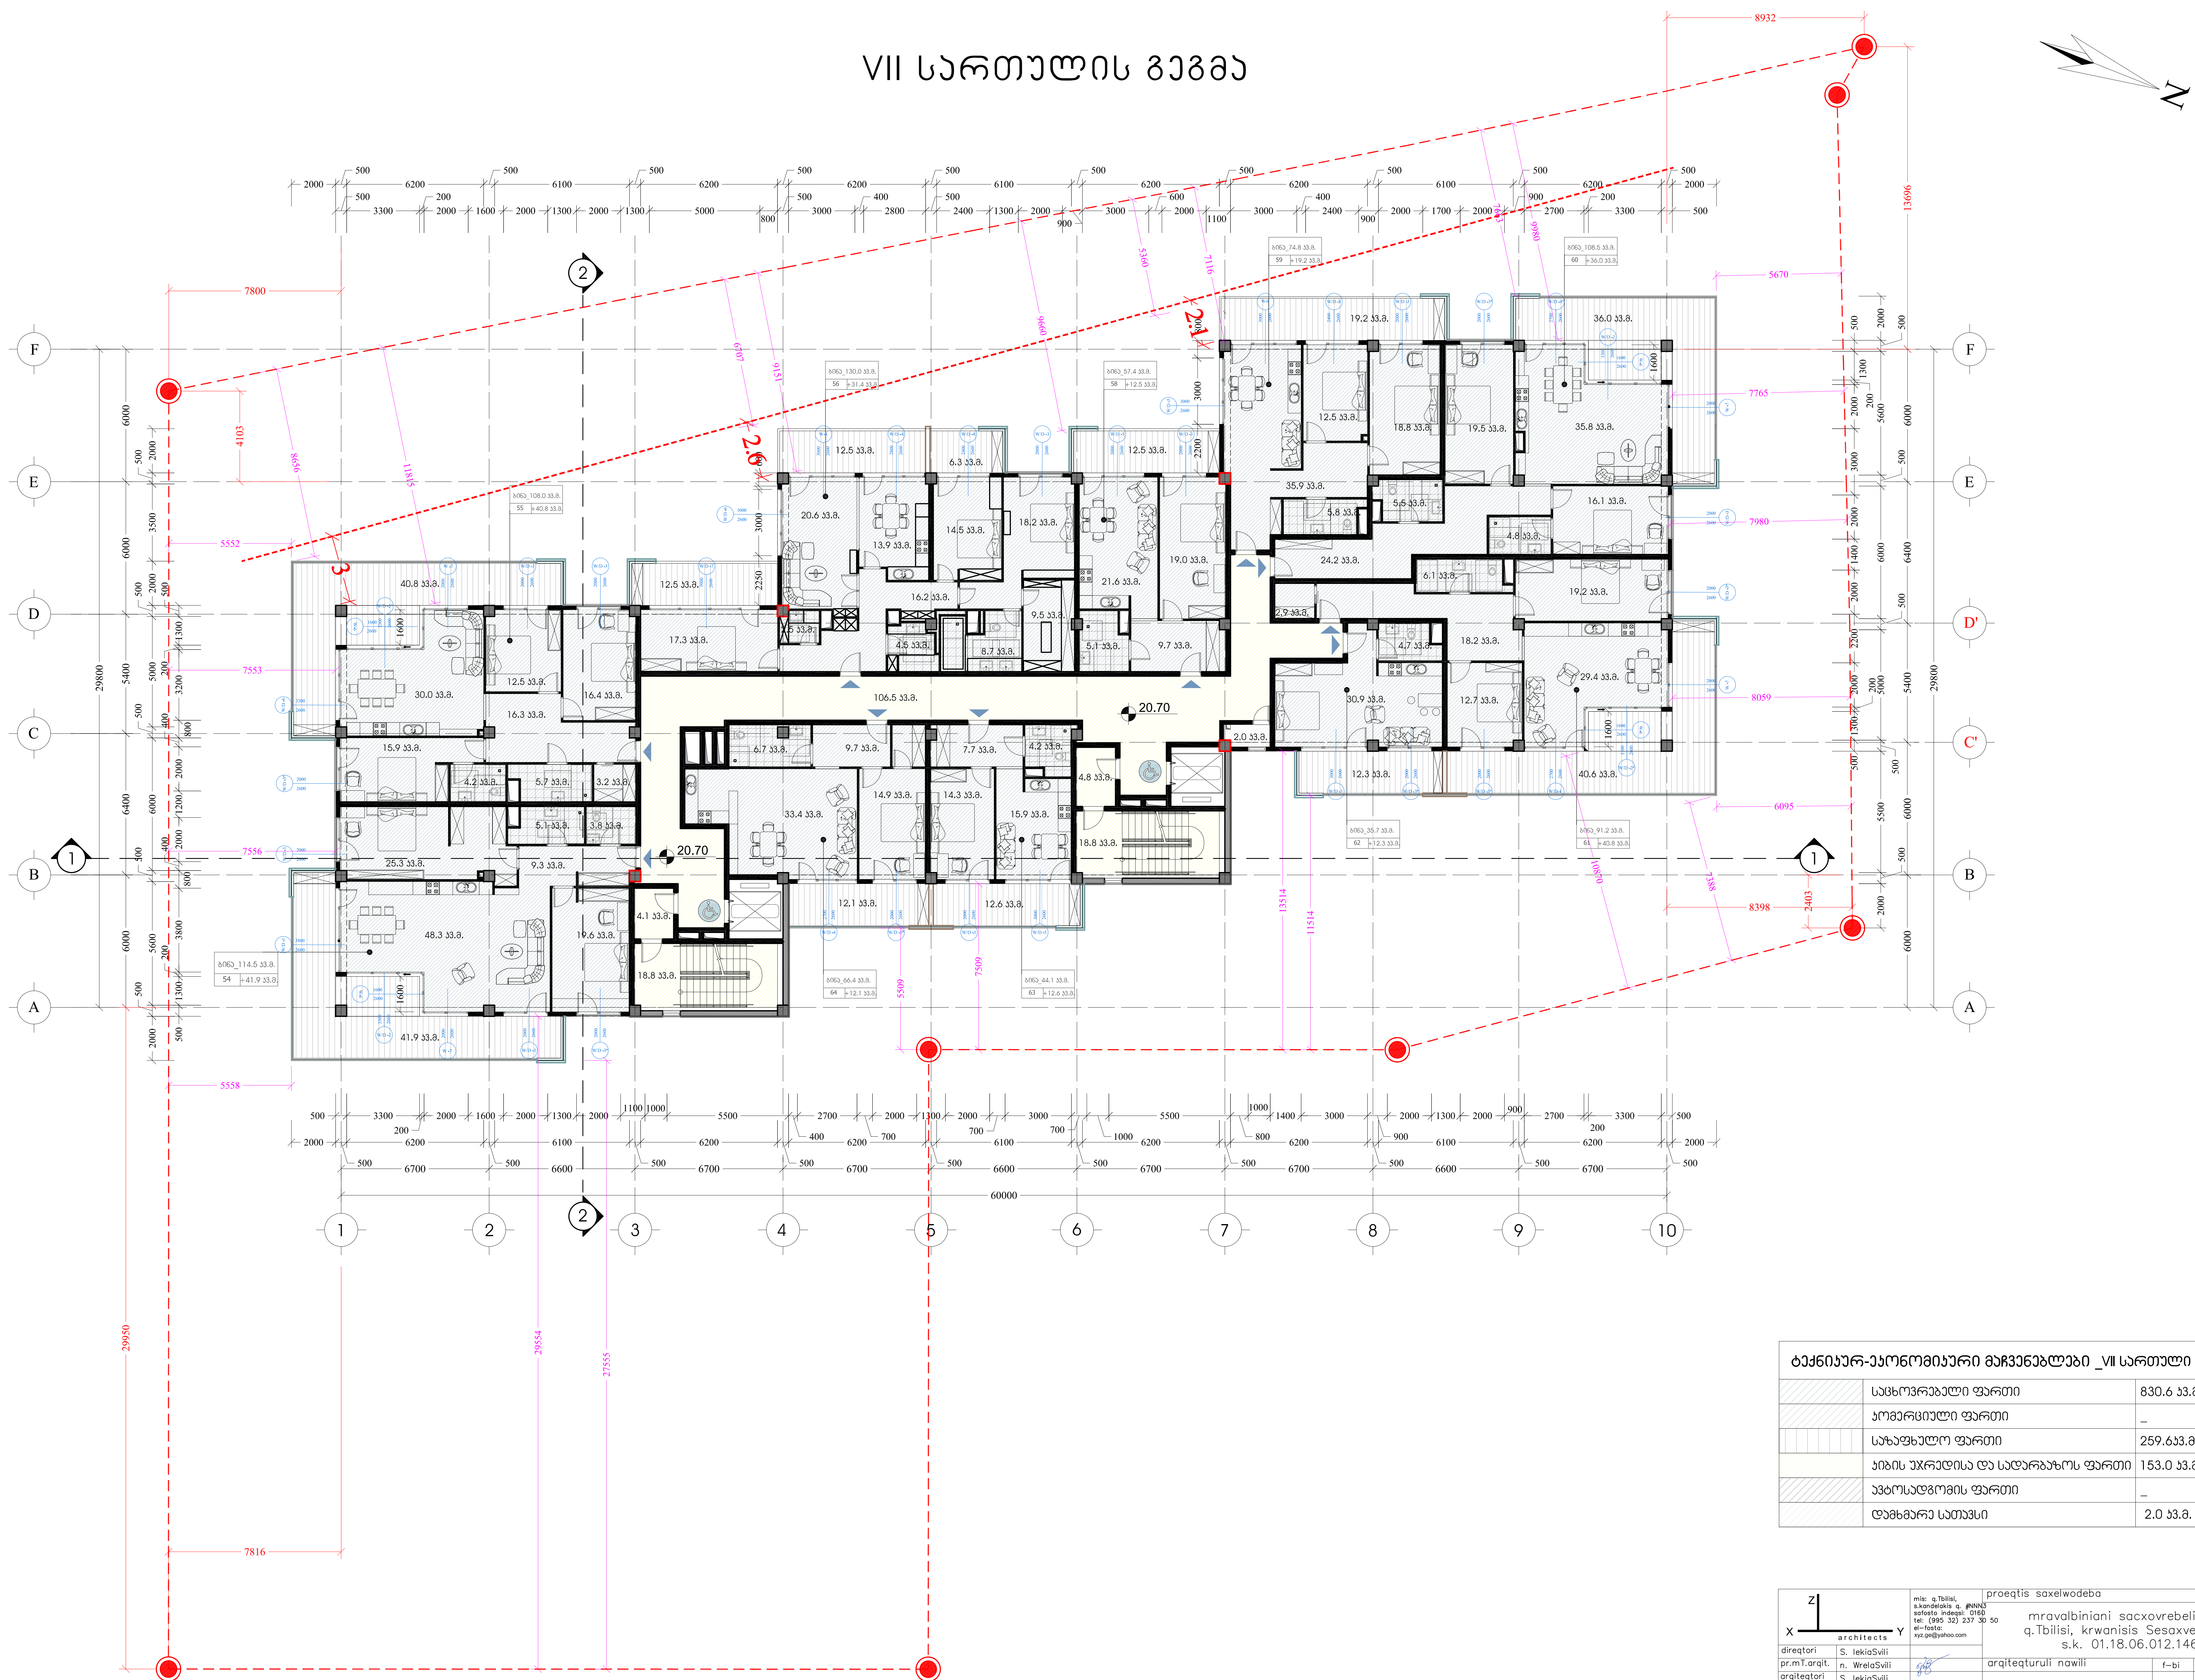

	ტექნიკურ-ეკონომიკური მაჩვენებლები _VII სართული	
	საცხოვრებელი ფართი	830.6 კვ.მ.
	კომერციული ფართი	_
	საზაფხულო ფართი	259.6კვ.მ.
	კიბის უჯრედისა და სადარბაზოს ფართი	153.0 კვ.მ.
	ავტოსადგომის ფართი	_
	დამხმარე სათავსი	2.0 კვ.მ.

architects

mis: q.Tbilisi,
s.kandelakis q. #NNN3
safosto indeqsi: 0160
tel: (995 32) 237 30 50
el–fosta:
xyz.ge@yahoo.com

direqtori	S. lekiaSvili	
pr.mT.arqit.	n. WrelaSvili	
arqiteqtori	S. lekiaSvili	
arqiteqtori	g. wanawyeniSvili	
arqiteqtori	i. kaxiani	
pr.mT.konstr.	e. woweria	

proeqtis saxelwodeba

mravalbiniani sacxovrebeli saxli
q.Tbilisi, krwanisis Sesaxvevi N17;
s.k. 01.18.06.012.146

arqiteqturuli nawili	f–bi	furc.	masStabi
VII sarTulis gegma			1:200
	stadia		

IX სართულის გეგმა

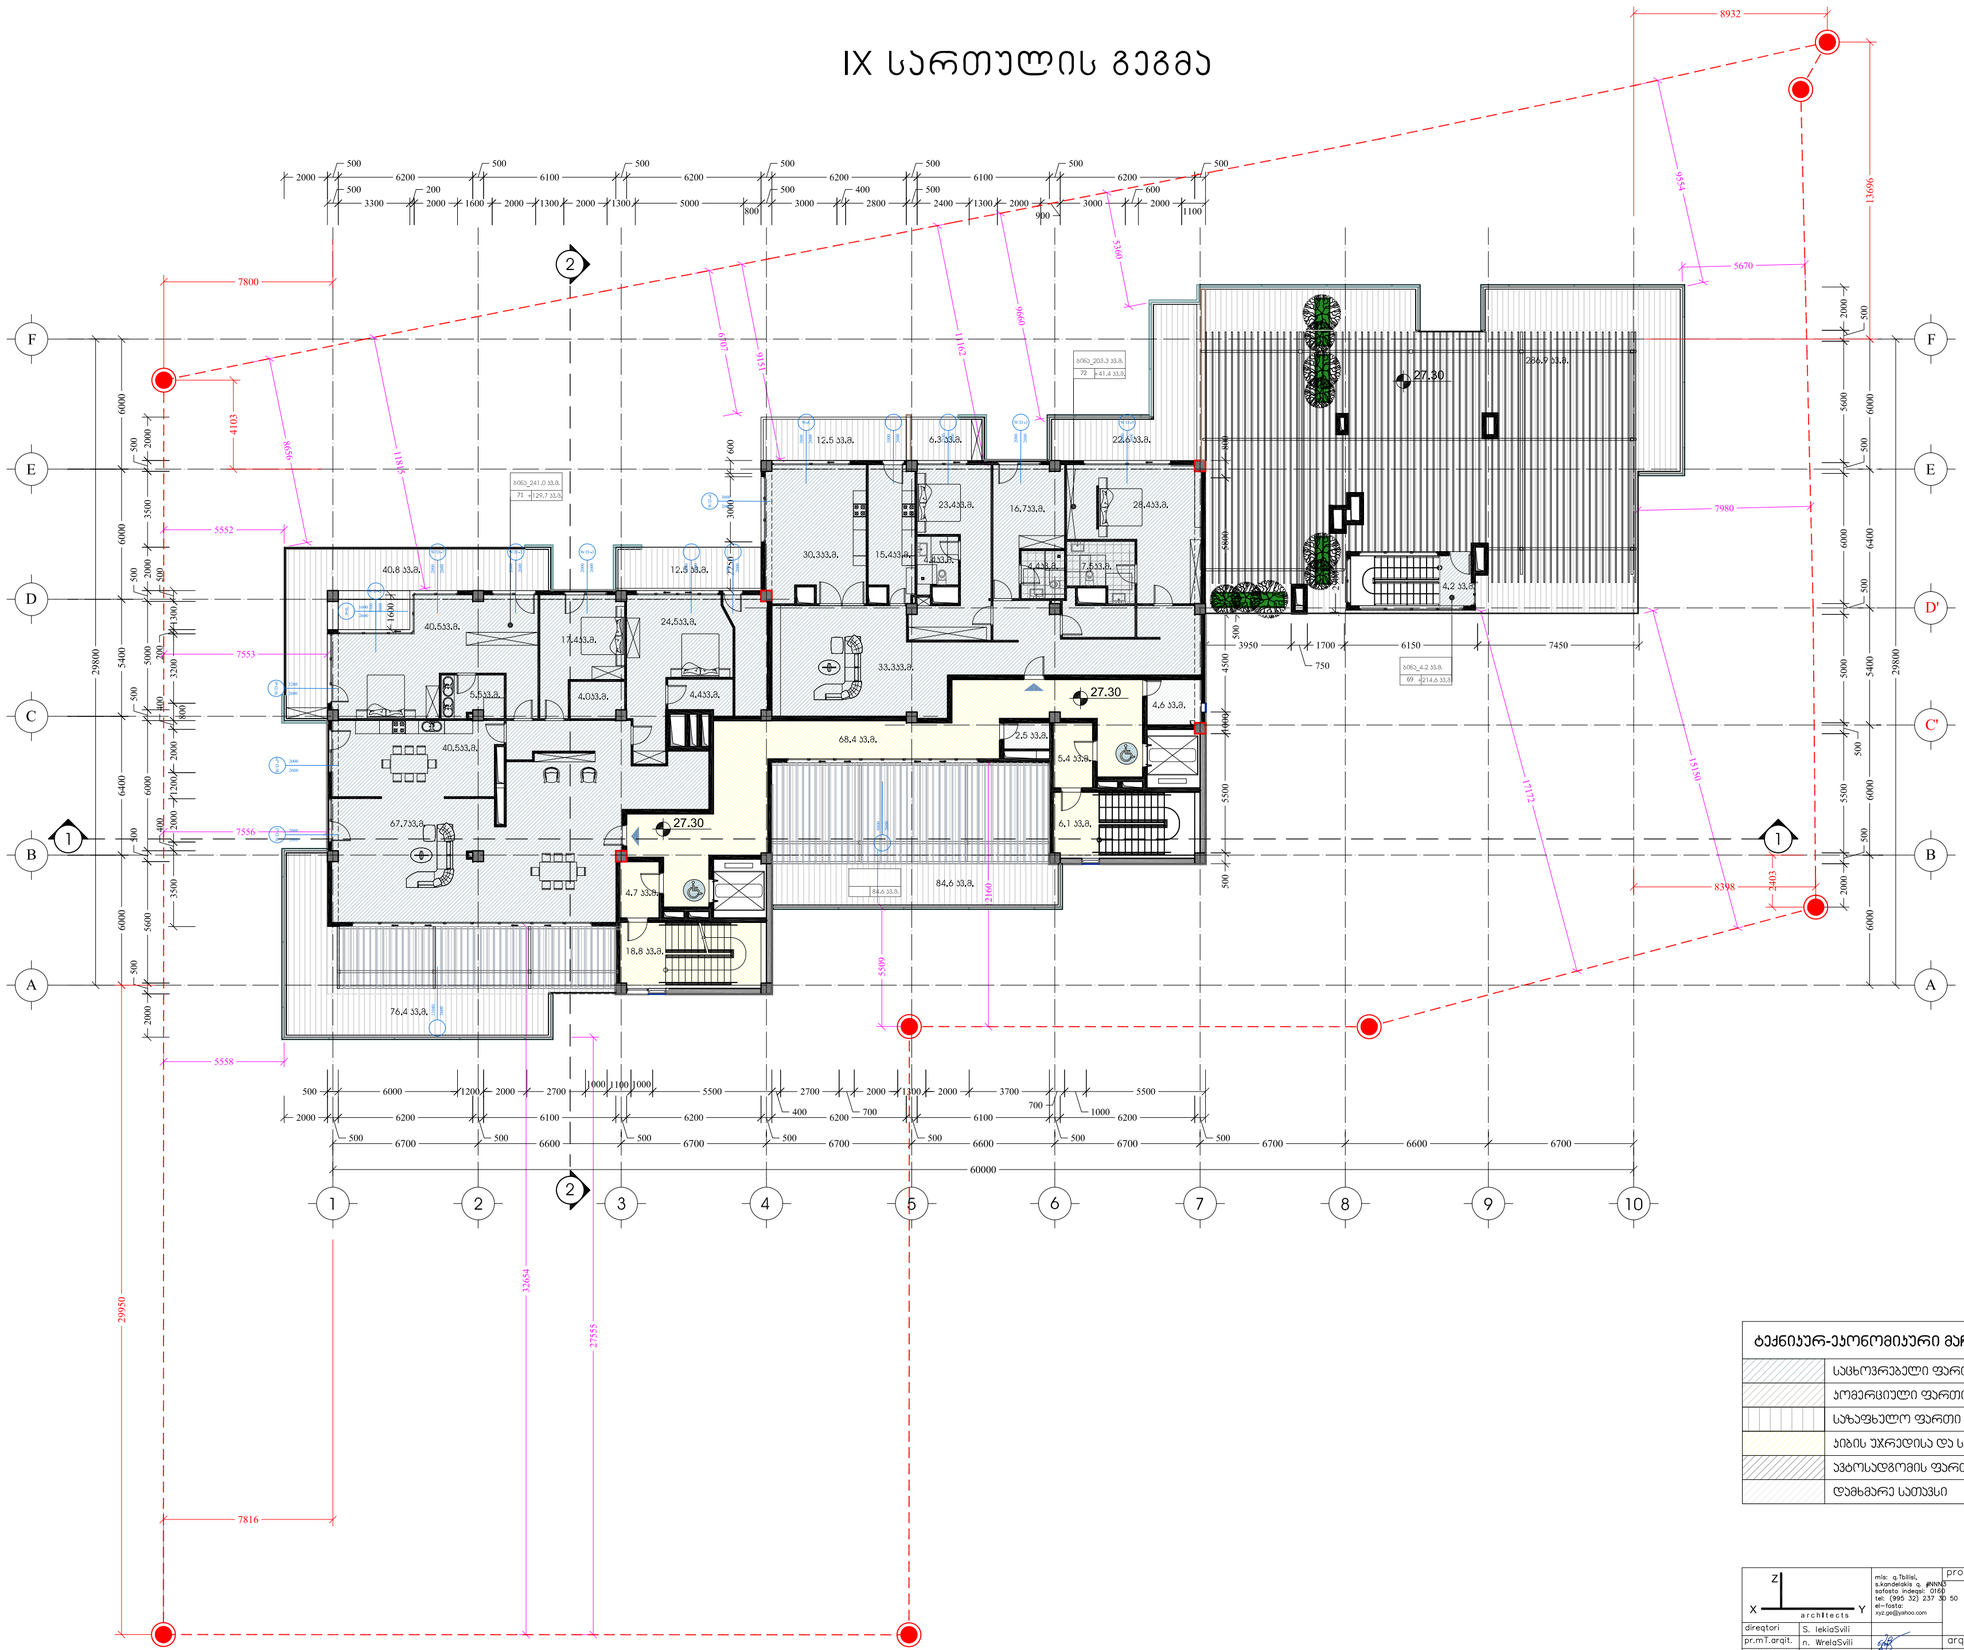

ტექნიკურ-ეკონომიკური მაჩვენებლები _IX სართული

	საცხოვრებელი ფართი	444.3 კ.მ.
	კომერციული ფართი	_
	საზაფხულო ფართი	542.6 კ.მ.
	პირის უჯრედისა და სადარბაზოს ფართი	103.4 კ.მ.
	ავტოსადგომის ფართი	_
	დამხმარე სათავსი	7.1 კ.მ.

direqtori	S. lekiaSvili		
pr.mT.arqit.	n. WrelaSvili		
arqiteqtori	S. lekiaSvili		
arqiteqtori	g. wanawyeniSvili		
arqiteqtori	i. kaxiani		
pr.mT.konstr.	e. woweria		

mis: q.Tbilisi, s.kandelakia q. #NN43
sofasto indeqsi: 0160
tel: (995 32) 237 30 50
el-fosta: xiz.ge@yahoo.com

proeqtis saxelwodeba

mravalbiniani sacxovrebeli saxli
q.Tbilisi, krwanisis Sesaxvevi №17;
s.k. 01.18.06.012.146

arqiteqturuli nawili			
IX sarTulis gegma	f-bi	furc.	masStabi
			1:200
	stadia		